
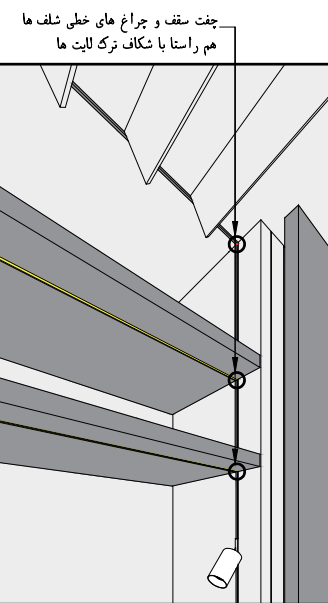
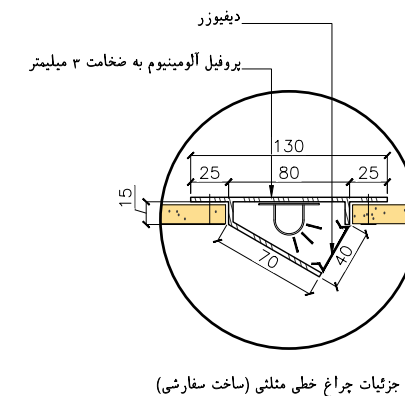


* حداکثر عرض قابل قبول برای دریچه های هوارسان سقفی معادل ۱۰ سانتیمتر در نظر گرفته شده است. کاهش عرض تا حدود ۶ سانتیمتر بلامانع است و افزایش احتمالی عرض دریچه ها باید قبل از ساخت به تایید طراح برسد.

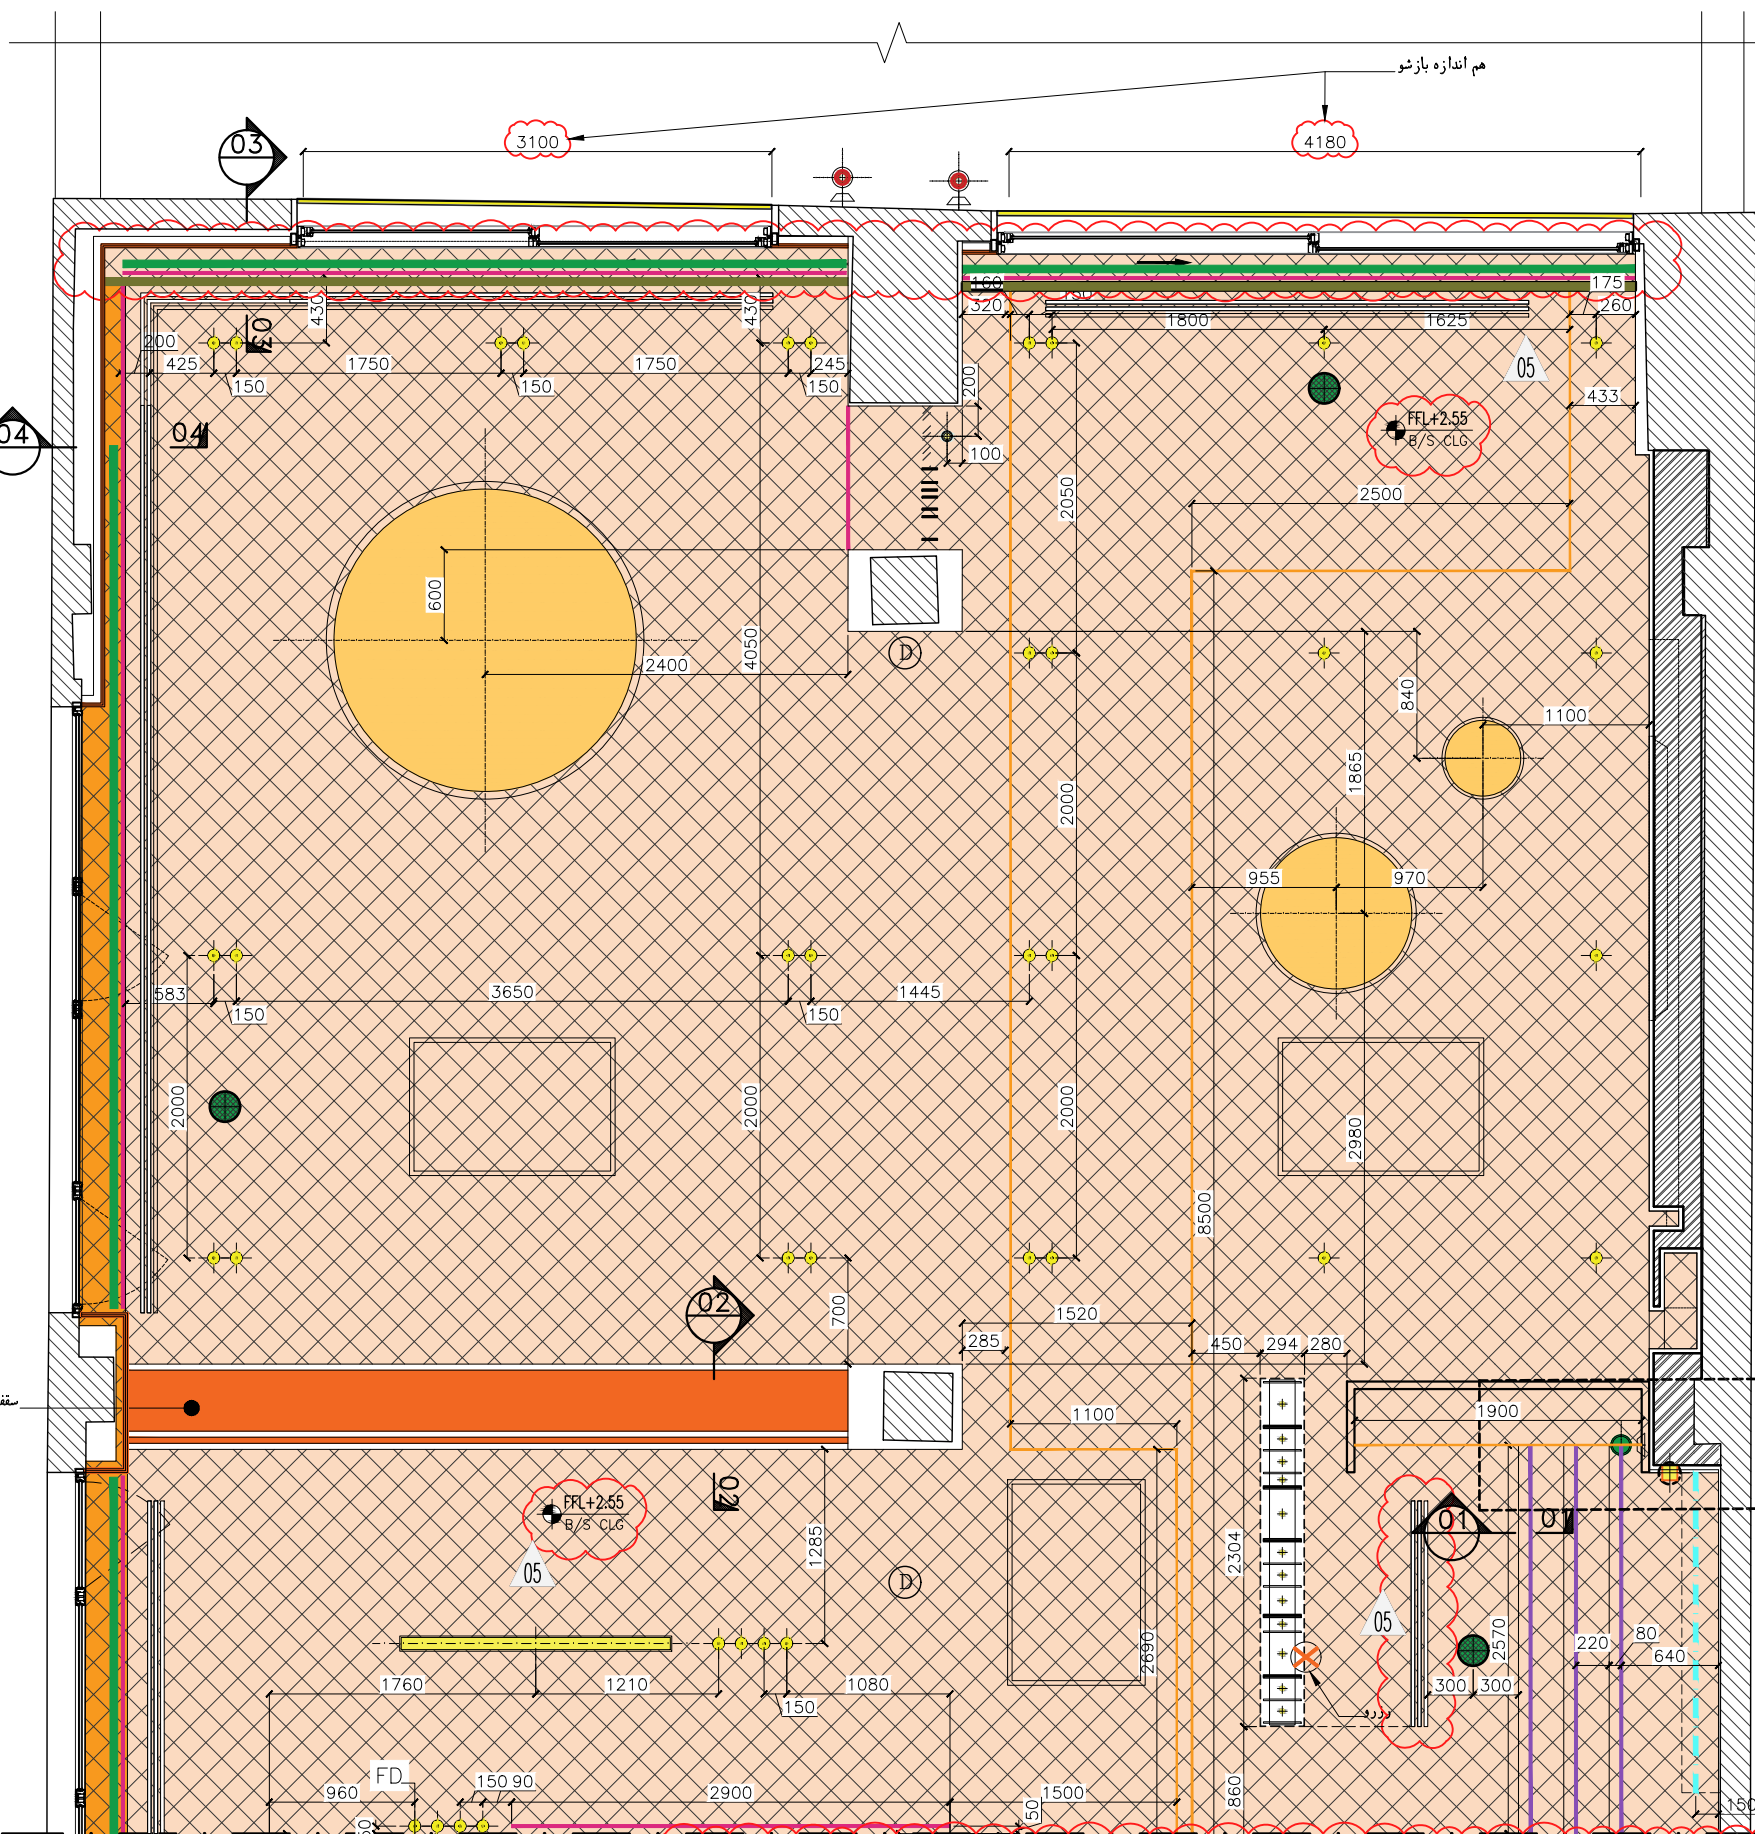

NOTES

- ۱- همه اندازه ها به میلیمتر است.
- ۲- تمامی کدهای ارتفاعی به متر است.
- ۳- ضروری است مشخصات ابعادی و نحوه اتصال عناصر فلزی از جمله زیرسازی، آویز، ساپورت و... قبل از اجرا توسط مهندس محاسب یا مجری تخصصی کارهای فلزی کنترل شود.
- ۴- تمامی عناصر فلزی (فولادی) اعم از زیر سازی، ساپورت و مشابه آن با پوشش ضد زنگ مطابق استاندارد محافظت شود.
- ۵- برای اتصال ساپورت های فلزی (فولادی) از جوشکاری مطابق با استانداردهای مرتبط استفاده شود و مشخصات جوش توسط مهندس محاسب تعیین شود.

LEGEND & ABBREVIATIONS

- B/ : تراز زیر
SCLG : سقف کاذب
FFL : تراز کف تمام شده
- ① دینکتور اعلام حریق
★ چراغ تریب لیس توکار (دارک لایت) ۱۰۳ عدد
● چراغ سقفی دکوراتیو (ساخت سفارشی) ۳ عدد
● چراغ دیواری دکوراتیو (ساخت سفارشی-طوسی تیره رال ۷۰۲۴)
● چراغ دیواری روکار (مخصوص فضای خارجی-سفید) ۴ عدد
● چراغ آویز سیلندری دکوراتیو (طوسی تیره رال ۷۰۲۴) ۱ عدد
● دوش سقفی ۲ عدد
● سر خط روشنایی
● چراغ خطی روکار به عرض ۳ سانتیمتر (مخصوص فضای خارجی)-سفید
● چراغ خطی توکار به عرض ۲ سانتیمتر
● چراغ مخفی
● چراغ آل ای دی (ساخت سفارشی) به ابعاد ۵۰x۲۵ میلیمتر
● چراغ آویز دکوراتیو-۱ عدد
● چراغ خطی مثلثی (ساخت سفارشی)
● جابیده ای
● چفت ۱۲ میلیمتری
● درز چسبان
● بند ۳ میلیمتری
● هواکش ۲ عدد
● دریچه بازدید هواکش-۲ عدد
● فن روکار (دایره ای) ۱ عدد
● شیر آب سقفی-۱ عدد
● چراغ خطی عمودی توکار به عرض ۲ سانتیمتر
● دریچه خطی اسلات - پایین زن
● چراغ سقفی سیلندری توکار 3W (قطر تقریبی ۳ سانت) -سفید
● اسپیکر سقفی

- سقف کاذب گچ و رابیتس
در تراز +۲,۷۵ از کف تمام شده
- سقف کاذب گچ و رابیتس
در تراز +۲,۸۵ از کف تمام شده
- سقف کاذب گچ و رابیتس
در تراز +۲,۸۵ از کف تمام شده
- سقف کاذب گچ و رابیتس
در تراز +۲,۷۵ از کف تمام شده
- آینه

سرامیک PMA Arco Natural Matte
280*30cm FGM-15440

دیواره جابیده ای در تراز +۲,۳۵ از کف تمام شده

05	16 Sep 2025	ISSUED FOR CONSTRUCTION	L.Fakhari	K.Parnianchi	M.Zare'
04	25 Aug 2025	ISSUED FOR CONSTRUCTION	L.Fakhari	K.Parnianchi	M.Zare'
03	10 Aug 2025	ISSUED FOR CONSTRUCTION	L.Fakhari	K.Parnianchi	M.Zare'
02	28 Jul 2025	ISSUED FOR CONSTRUCTION	L.Fakhari	K.Parnianchi	M.Zare'
01	03 Jun 2025	ISSUED FOR CONSTRUCTION	S.Bajravani	K.Parnianchi	M.Zare'
00	19 May 2025	ISSUED FOR APPROVAL	S.Bajravani	K.Parnianchi	M.Zare'
Rev.	Date	Modification	Prepared by:	Checked by:	Approved by:

Client:	Mehdi Zare'	DWG SIZE:	A3
		SCALE:	AS SHOWN
		SHEET No.	1/5

Project: 21st Floor Penthouse

Consulting Eng. KAMYAB PARNIANCHI ARCHITECTS
WWW.KPARNIANCHI.COM

Title: REFLECTED CEILING PLAN

Doc. No: P-308-AR-DW-DD-105

* تراز ذکر شده برای سقف کاذب به عنوان حداقل مورد نیاز ذکر شده است. افزایش ارتفاع خالص در هنگام اجرا با هماهنگی طراح مورد بررسی قرار گیرد



جراغ خطی در تراز ۹۵+ سانتی از کف تمام شده

جراغ خطی توکار (عمودی)
عرض ۲ سانتیمتر به ارتفاع ۲ متر

هم انداز ه باز شو

✱ حداکثر عرض قابل قبول برای دریچه های هوارسان سقفی معادل ۱۰ سانتیمتر در نظر گرفته شده است. کاهش عرض تا حدود ۶ سانتیمتر بلامانع است و افزایش احتمالی عرض دریچه ها باید قبل از ساخت به تایید طراح برسد.

LEGEND & ABBREVIATIONS

- همه اندازه ها به میلیمتر است.
- تمامی کدهای ارتفاعی به متر است.
- ضروری است مشخصات ابعادی و نحوه اتصال عناصر فلزی از جمله زیر سازی، ریز، ساپورت و... قبل از اجرا توسط مهندس محاسب یا مجری تخصصی کارهای فنی کنترل شود.
- تمامی عناصر فلزی (فولادی) اعم از زیر سازی، ساپورت و مشابه آن با پوشش ضد زنگ مطابق استاندارد محافظت شود.
- برپای اتصال ساپورت های فلزی (فولادی) از جوشکاری مطابق با استانداردهای تسلط استفاده شود و مشخصات جوش توسط مهندس محاسب تعیین شود.

B/	:	تراز زیر	دینکتور اعلام حریق	Ⓓ
SCLG	:	سقف گاذب	چراغ ترمس لیم توکار (دارک لایت) ۱۰۳- عدد	✦
FFL	:	تراز کف تمام شده	چراغ سقفی دکوراتیو (ساخت سفارشی) ۳- عدد	⊙
			چراغ دیواری دکوراتیو (ساخت سفارشی) - طوسی تیره رال ۷۰۲۴	⊙
			چراغ دیواری روکار (مخصوص فضای خارجی- سفید) ۴- عدد	⊙
			چراغ آویز سیلندری دکوراتیو (طوسی تیره رال ۷۰۲۴) ۱- عدد	⊙
			دوش سقفی ۲- عدد	■
			سر خط روشنایی	⊗
			چراغ خطی روکار به عرض ۳ سانتیمتر (مخصوص فضای خارجی) - سفید	—
			چراغ خطی توکار به عرض ۳ سانتیمتر	—
			چراغ مخفی	—
			چراغ ال ای دی (ساخت سفارشی) به ابعاد ۵۰×۲۵ میلیمتر	□
			چراغ آویز دکوراتیو- ۱ عدد	—
			چراغ خطی مثلثی (ساخت سفارشی)	—
			جایزده ای	—
			چفت ۱۲ میلیمتری	—
		دور چسبان	هواکش ۲- عدد	—
		بند ۳ میلیمتری	دریچه یازده هواکش ۲- عدد	□
			فن روکار (دایره ای) ۱- عدد	○
			شیر آب سقفی- ۱ عدد	○
			چراغ خطی عبودی توکار به عرض ۲ سانتیمتر	—
			دریچه خطی اسلات - پایین زن	—
			چراغ سقفی سیلندری توکار 3W (ظرف تقریبی ۳ سانت) - سفید	⊙
			اسیکر سقفی	+

سقف کاذب گچ و رابیتس
در تراز +۲٫۷۵ از کف تمام شده

سقف کاذب گچ و رابیتس
در تراز +۲٫۵۵ از کف تمام شده

سقف کاذب گچ و رابیتس
در تراز ۲,۵۵+ از کف تمام شده

سقف کاذب گچ و رابیتس
در تراز +۲٫۷۵ از کف تمام شده

آینه

PMA Arco Natural Matte **سرامیک**
280*30cm FGM-I5440

دیواره حایره ای در تراز ۲,۳۵+ از کف تمام شده

05	16 Sep 2025	ISSUED FOR CONSTRUCTION	L.Fakhari	K.Parnianchi	M.Zare'
04	25 Aug 2025	ISSUED FOR CONSTRUCTION	L.Fakhari	K.Parnianchi	M.Zare'
03	10 Aug 2025	ISSUED FOR CONSTRUCTION	L.Fakhari	K.Parnianchi	M.Zare'
02	28 Jul 2025	ISSUED FOR CONSTRUCTION	L.Fakhari	K.Parnianchi	M.Zare'
01	03 Jun 2025	ISSUED FOR CONSTRUCTION	S.Bajrovani	K.Parnianchi	M.Zare'
00	19 May 2025	ISSUED FOR APPROVAL	S.Bajrovani	K.Parnianchi	M.Zare'
Rev.	Date	Modification	Prepared by:	Checked by:	Approved by:

Client: Mehdi Zare'	DWG SIZE	A3
	SCALE	1:50
	SHEET No.	2/5

Project: 21st Floor Penthouse

Consulting Eng.

**KAMYAS
PARNIANCHI
ARCHITECTS**

KPAR

WWW.KPARNIANCHI.COM

Title: REFLECTED CEILING PLAN


Doc. No: P-308-AR-DW-DD-105

NOTES

- ۱- همه اندازه ها به میلیمتر است.
- ۲- تمامی کدهای ارتفاعی به متر است.
- ۳- ضروری است مشخصات ابعادی و نحوه اتصال عناصر فلزی از جمله زیرسازی، آویز، ساپورت و... قبل از اجرا توسط مهندس محاسب یا مجری تخصصی کارهای فلزی کنترل شود.
- ۴- تمامی عناصر فلزی (فولادی) اعم از زیر سازی، ساپورت و مشابه آن با پوشش ضد زنگ مطابق استاندارد محافظت شود.
- ۵- برای اتصال ساپورت های فلزی (فولادی) از جوشکاری مطابق با استانداردهای مرتبط استفاده شود و مشخصات جوش توسط مهندس محاسب تعیین شود.

LEGEND & ABBREVIATIONS

B/ : تراز زیر
SCLG : سقف کاذب
FFL : تراز کف تمام شده

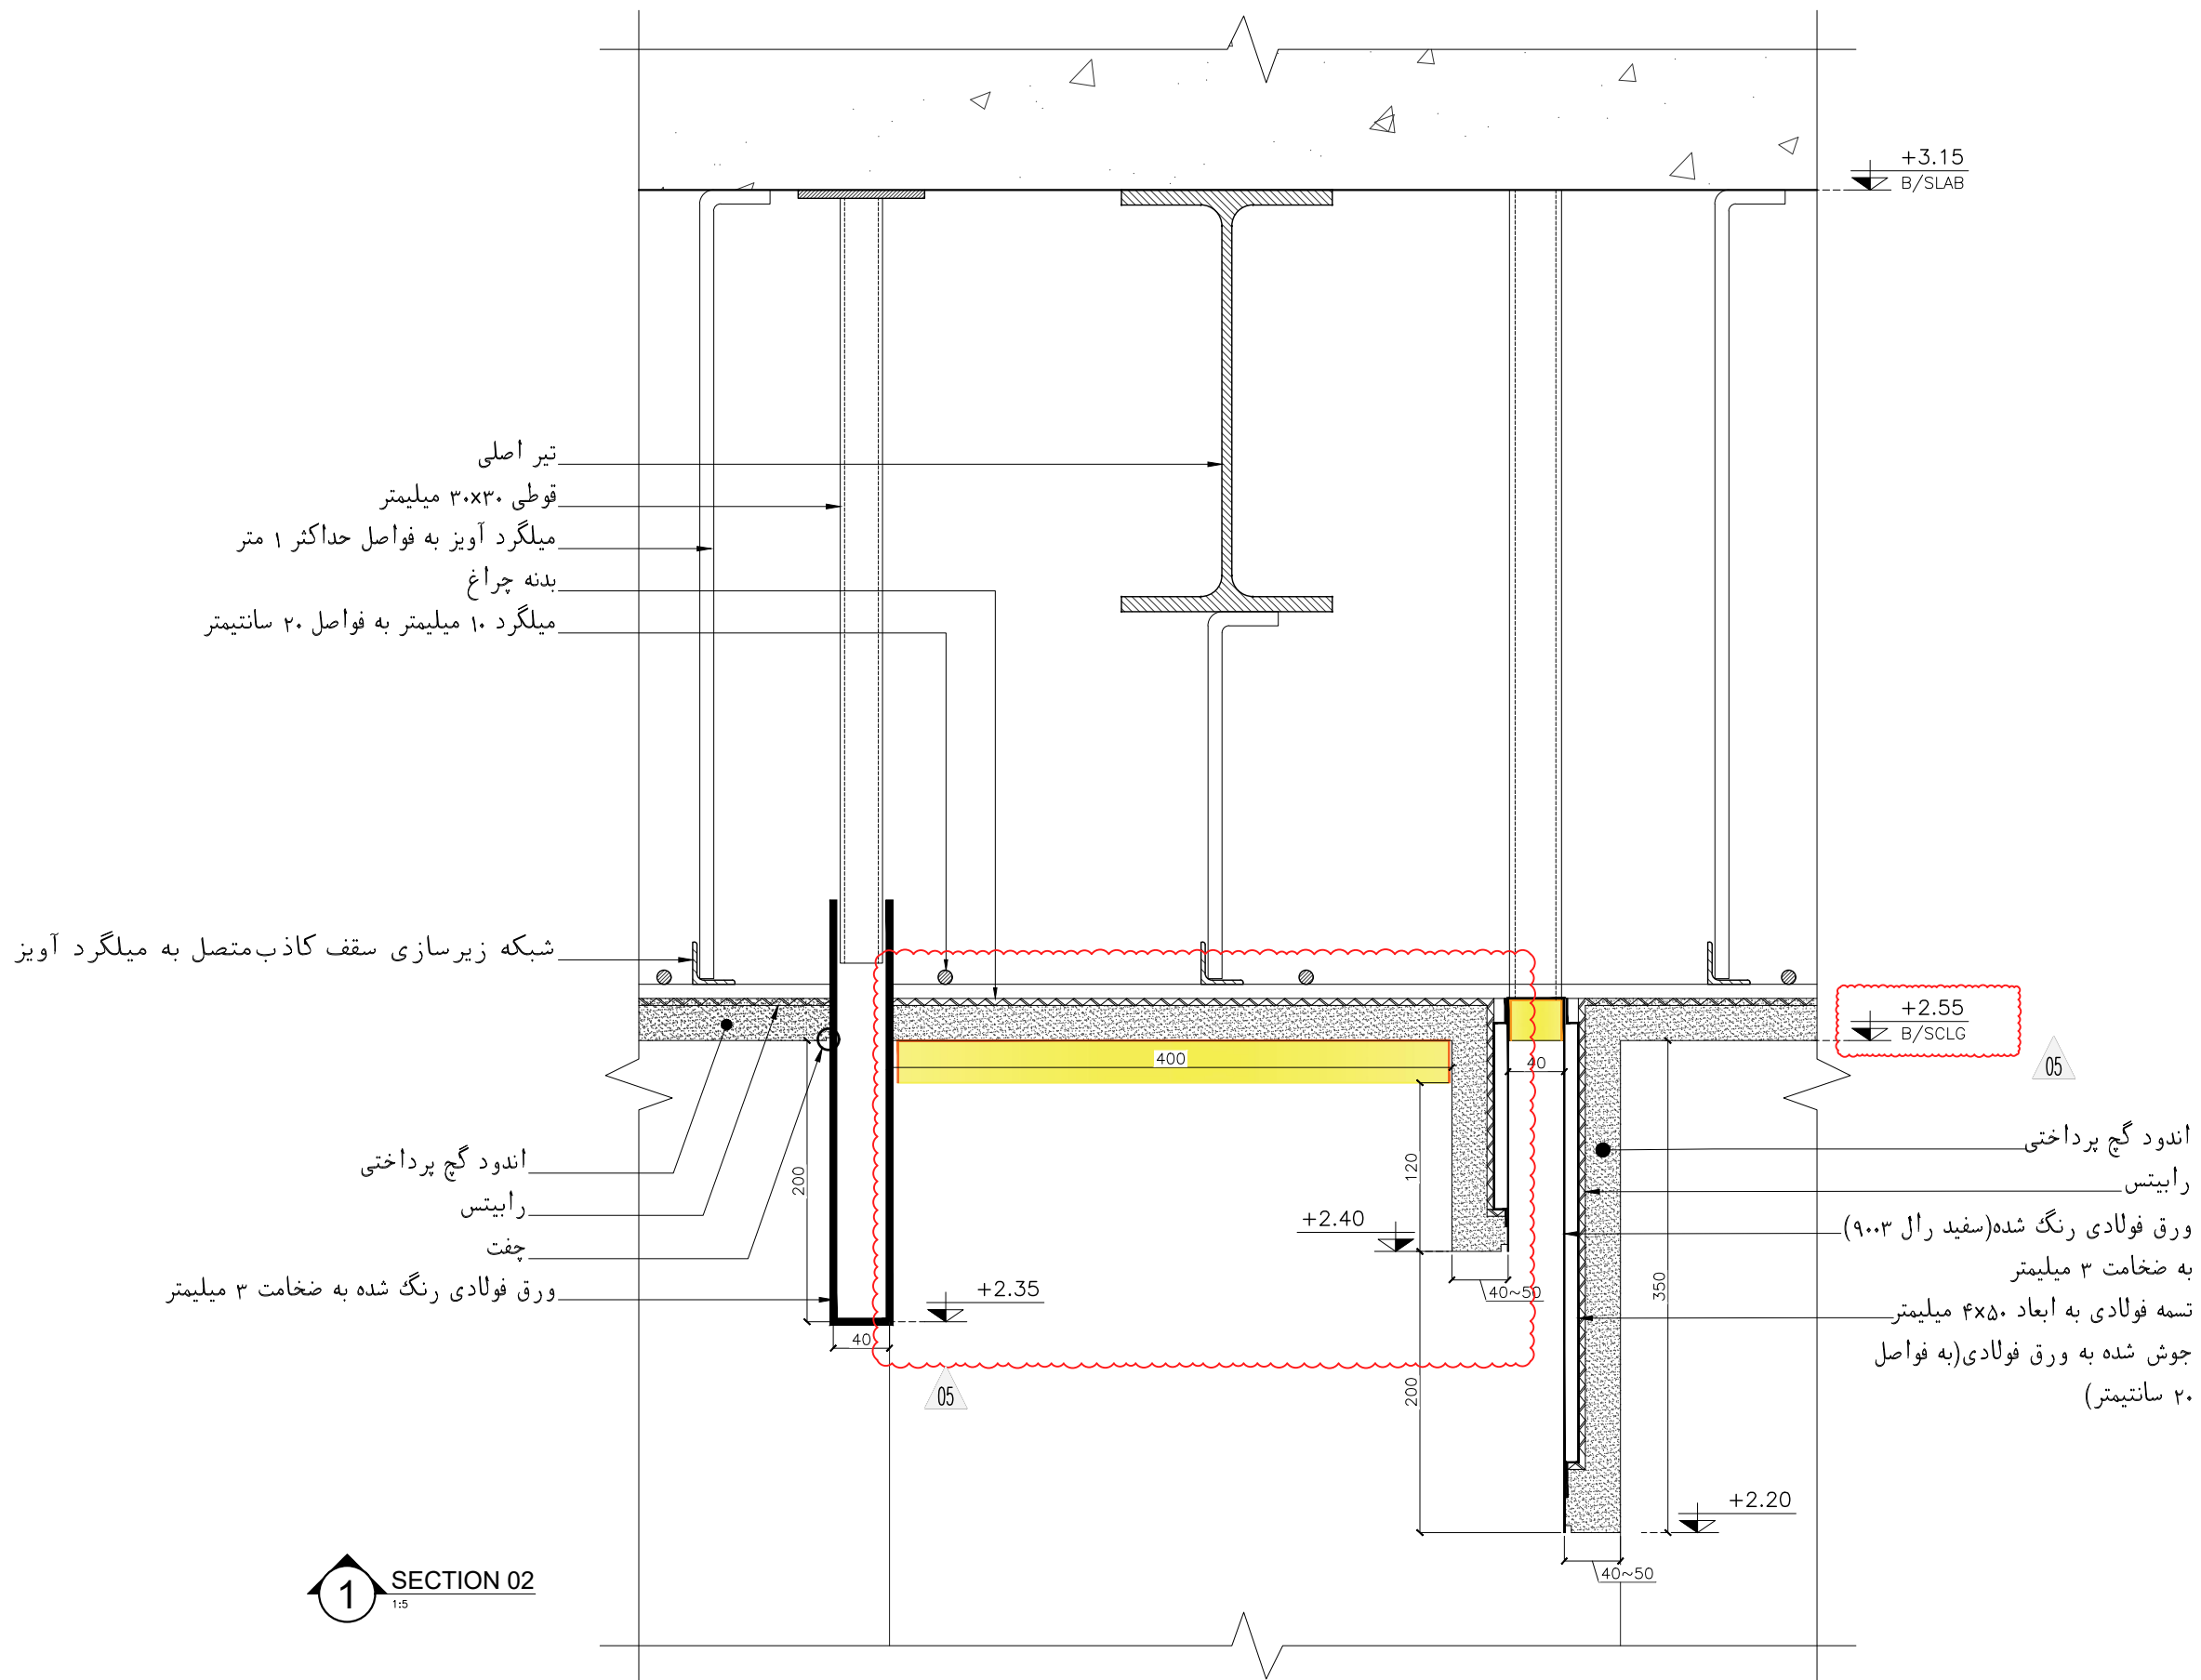

SECTION 02
1:5

05	16 Sep 2025	ISSUED FOR CONSTRUCTION	L.Fakhari	K.Parnianchi	M.Zare'
04	25 Aug 2025	ISSUED FOR CONSTRUCTION	L.Fakhari	K.Parnianchi	M.Zare'
03	10 Aug 2025	ISSUED FOR CONSTRUCTION	L.Fakhari	K.Parnianchi	M.Zare'
02	28 Jul 2025	ISSUED FOR CONSTRUCTION	L.Fakhari	K.Parnianchi	M.Zare'
01	03 Jun 2025	ISSUED FOR CONSTRUCTION	S.Bajravani	K.Parnianchi	M.Zare'
00	19 May 2025	ISSUED FOR APPROVAL	S.Bajravani	K.Parnianchi	M.Zare'


Rev.	Date	Modification	Prepared by:	Checked by:	Approved by:
Client: Mehdi Zare'					DWG SIZE: A3
					SCALE: 1:5
					SHEET No.: 3/5

Project: 21st Floor Penthouse

Consulting Eng. **KAMYAB PARNIANCHI ARCHITECTS**
WWW.KPARNIANCHI.COM

Title: REFLECTED CEILING PLAN

Doc. No: P-308-AR-DW-DD-105

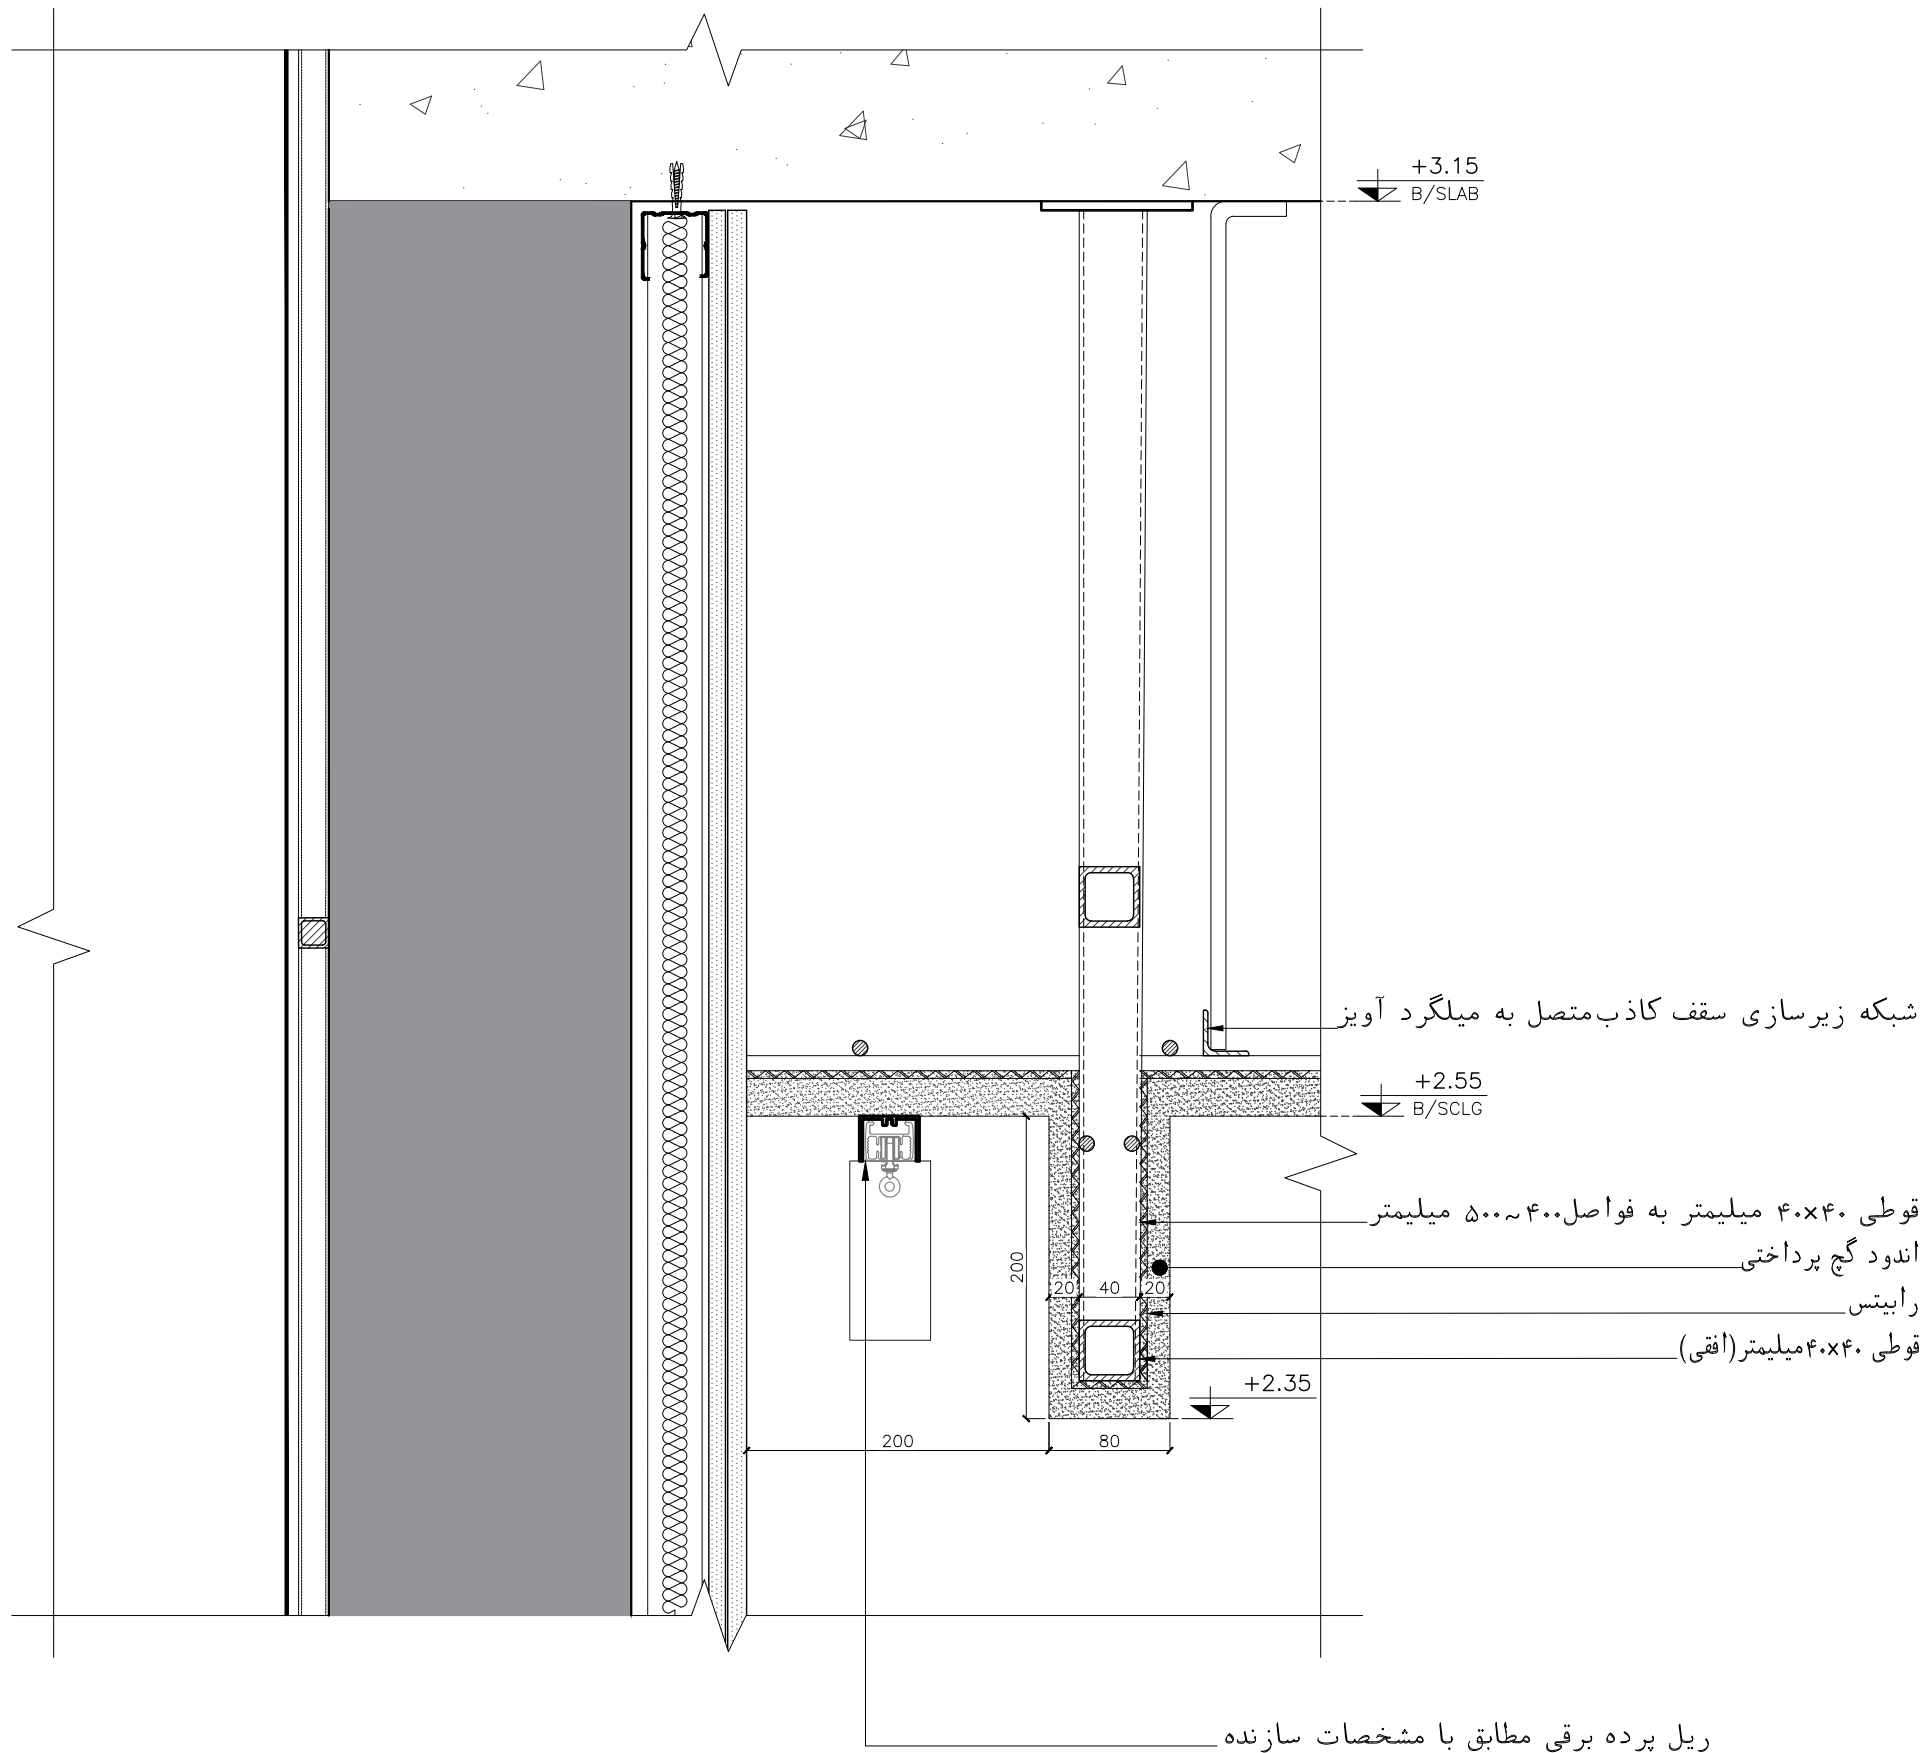

SECTION 03
1:5

05

NOTES

- ۱- همه اندازه ها به میلیمتر است.
- ۲- تمامی کدهای ارتفاعی به متر است.
- ۳- ضروری است مشخصات ابعادی و نحوه اتصال عناصر فلزی از جمله زیرسازی، آویز، ساپورت و... قبل از اجرا توسط مهندس محاسب یا مجری تخصصی کارهای فلزی کنترل شود.
- ۴- تمامی عناصر فلزی (فولادی) اعم از زیر سازی، ساپورت و مشابه آن با پوشش ضد زنگ مطابق استاندارد محافظت شود.
- ۵- برای اتصال ساپورت های فلزی (فولادی) از جوشکاری مطابق با استانداردهای مرتبط استفاده شود و مشخصات جوش توسط مهندس محاسب تعیین شود.

LEGEND & ABBREVIATIONS

B/ : تراز زیر
SCLG : سقف کاذب
FFL : تراز کف تمام شده

05	16 Sep 2025	ISSUED FOR CONSTRUCTION	L.Fakhari	K.Parnianchi	M.Zare'
04	25 Aug 2025	ISSUED FOR CONSTRUCTION	L.Fakhari	K.Parnianchi	M.Zare'
03	10 Aug 2025	ISSUED FOR CONSTRUCTION	L.Fakhari	K.Parnianchi	M.Zare'
02	28 Jul 2025	ISSUED FOR CONSTRUCTION	L.Fakhari	K.Parnianchi	M.Zare'
01	03 Jun 2025	ISSUED FOR CONSTRUCTION	S.Bajravani	K.Parnianchi	M.Zare'
00	19 May 2025	ISSUED FOR APPROVAL	S.Bajravani	K.Parnianchi	M.Zare'
Rev.	Date	Modification	Prepared by:	Checked by:	Approved by:
Client:				DWG SIZE	A3
Mehdi Zare'				SCALE	1:5
				SHEET No.	4/5

Project:	21st Floor Penthouse
Consulting Eng.	KAMYAB PARNIANCHI ARCHITECTS
Title:	REFLECTED CEILING PLAN
Doc. No:	P-308-AR-DW-DD-105

