
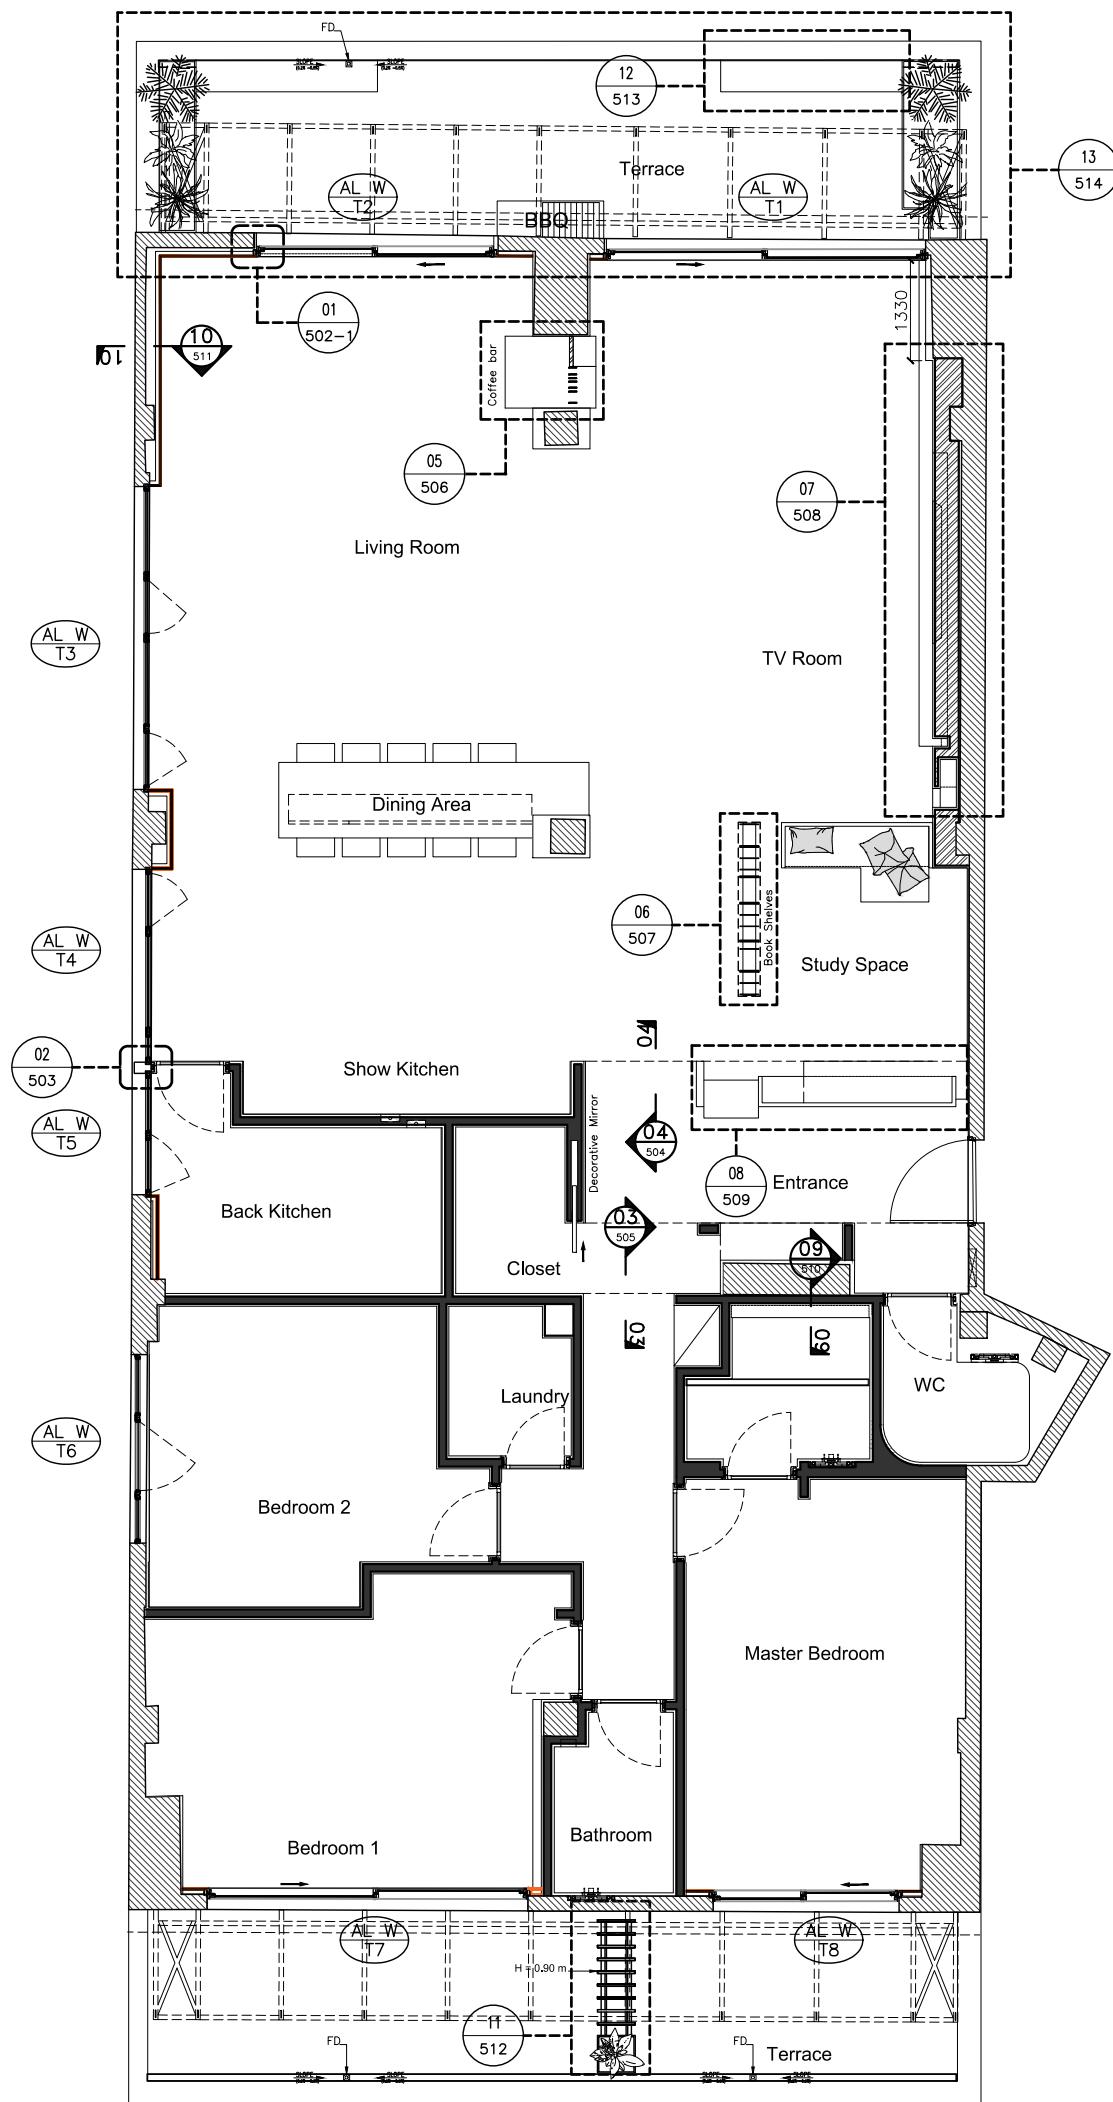


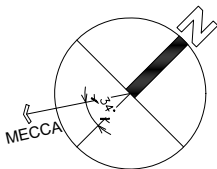

موقعیت آبروی تراس پس از بررسی وضعیت آبروهای موجود نهایی شود.

NOTES

- ۱- همه اندازه ها به میلیمتر است.
- ۲- تمامی کدهای ارتفاعی به متر است.
- ۳- ضروری است مشخصات ابعادی و نحوه اتصال عناصر فلزی از جمله زیرسازی، آویز، ساپورت و... قبل از اجرا توسط مهندس محاسب یا مجری تخصصی کارهای فلزی کنترل شود.
- ۴- تمامی عناصر فلزی (فولادی) اعم از زیر سازی، ساپورت و مشابه آن با پوشش ضد زنگ مطابق استاندارد محافظت شود.
- ۵- در مواردی که برای اتصال مصالح مختلف از انواع چسب استفاده میشود، باید دستورالعمل های سازنده به طور کامل رعایت شود.
- ۸- برای اتصال ساپورت های فلزی (فولادی) از جوشکاری مطابق با استانداردهای مرتبط استفاده شود و مشخصات جوش توسط مهندس محاسب تعیین شود.

LEGEND & ABBREVIATIONS

FFL : تراز کف تمام شده
B/ : تراز زیر
T/ : تراز روی
PRPT : چانپناه
HPL : بالاترین تراز
SCLG : سقف کاذب
BEAM : تیر

KEY PLAN

02	21 Sep 2025	ISSUED FOR CONSTRUCTION	L.Fakhari	K.Parnianchi	M.Zare'
01	05 Aug 2025	ISSUED FOR CONSTRUCTION	L.Fakhari	K.Parnianchi	M.Zare'
00	09 Jul 2025	ISSUED FOR APPROVAL	F.Shojaie	K.Parnianchi	M.Zare'
Rev.	Date	Modification	Prepared by:	Checked by:	Approved by:
Client:				DWG SIZE	A3
Mehdi Zare'				SCALE	1:100
				SHEET No.	1/1

Project: 21st Floor Penthouse

Consulting Eng.





Title:

WALL SECTIONS & DETAILS

Doc. No:

P-308-AR-DW-DD-501

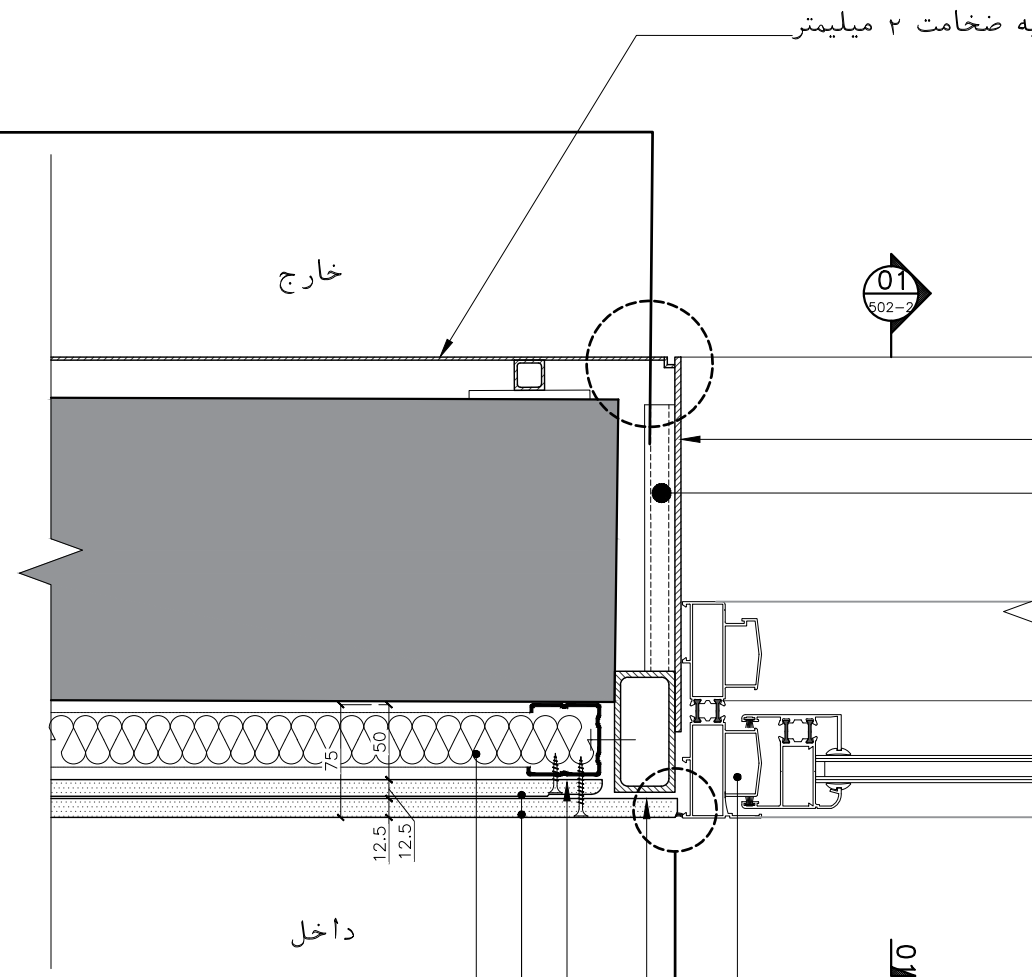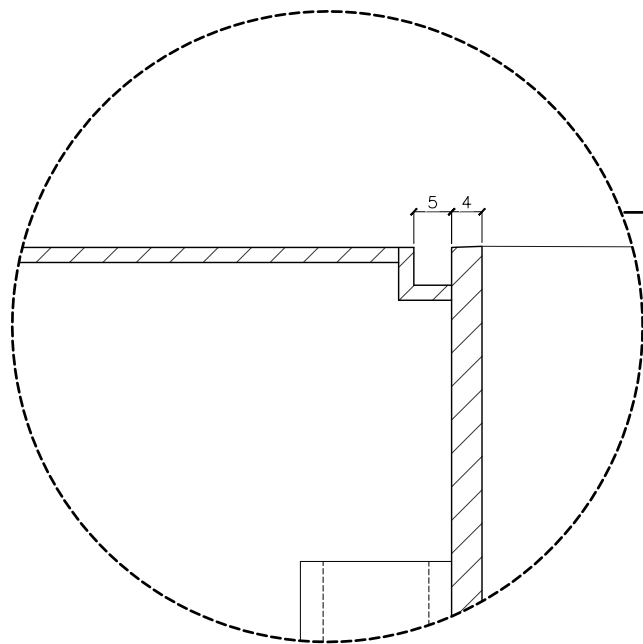

ورق فولادی رنگ شده به ضخامت ۲ میلیمتر



ورق فولادی رنگ شده به ضخامت ۴ میلیمتر
قوطی ۳۰×۳۰ یا ۴۰×۲۰ میلیمتر به فواصل تقریبی
۱ متر، جوش شده به قوطی و ورق (سخت کننده ورق فولادی)

Detail 01
1:5

پشم سنگ
پنل گچ برگریز (کناف)
زیرسازی مطابق با مشخصات سازنده
قوطی به ابعاد ۴۰×۸۰ میلیمتر
پنجره لیفت اند اسلاید، مطابق با مشخصات سازنده

قوطی به ابعاد ۴۰×۸۰ میلیمتر (ساب فریم)
ورق فولادی رنگ شده به ضخامت ۴ میلیمتر
قوطی ۳۰×۳۰ یا ۴۰×۲۰ میلیمتر به فواصل تقریبی
۱ متر

جوش شده به قوطی و ورق (سخت کننده ورق فولادی)

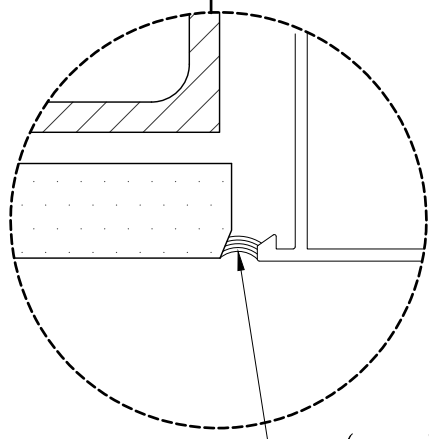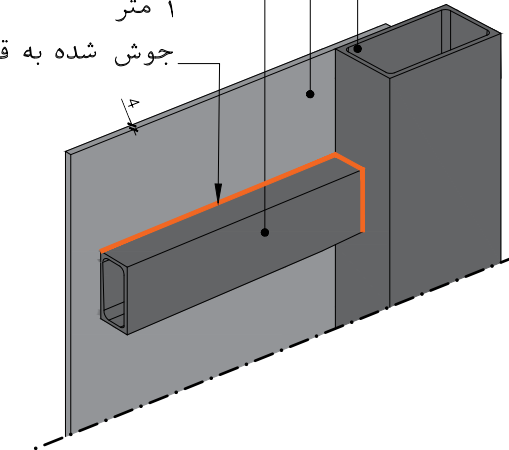

درزبندی با ماستیک (چفت ۵ میلیمتری)

NOTES

- ۱- همه اندازه ها به میلیمتر است.
- ۲- تمامی کدهای ارتفاعی به متر است.
- ۳- ضروری است مشخصات ابعادی و نحوه اتصال عناصر فلزی از جمله زیرسازی، آویز، ساپورت و... قبل از اجرا توسط مهندس محاسب یا مجری تخصصی کارهای فلزی کنترل شود.
- ۴- تمامی عناصر فلزی (فولادی) اعم از زیر سازی، ساپورت و مشابه آن با پوشش ضد زنگ مطابق استاندارد محافظت شود.
- ۵- در مواردی که برای اتصال مصالح مختلف از انواع چسب استفاده میشود، باید دستورالعمل های سازنده به طور کامل رعایت شود.
- ۸- برای اتصال ساپورت های فلزی (فولادی) از جوشکاری مطابق با استانداردهای مرتبط استفاده شود و مشخصات جوش توسط مهندس محاسب تعیین شود.

LEGEND & ABBREVIATIONS

FFL : تراز کف تمام شده
B/ : تراز زیر
T/ : تراز روی
PRPT : جانپناه
HPL : بالاترین تراز
SCLG : سقف کاذب
BEAM : تیر


KEY PLAN

02	21 Sep 2025	ISSUED FOR CONSTRUCTION	L.Fakhari	K.Parnianchi	M.Zare'
01	05 Aug 2025	ISSUED FOR CONSTRUCTION	L.Fakhari	K.Parnianchi	M.Zare'
00	09 Jul 2025	ISSUED FOR APPROVAL	F.Shojaie	K.Parnianchi	M.Zare'
Rev.	Date	Modification	Prepared by:	Checked by:	Approved by:
Client:				DWG SIZE:	A3
Mehdi Zare'				SCALE:	AS SHOWN
				SHEET No.	1/2

Project: 21st Floor Penthouse



Title: WALL SECTIONS & DETAILS(1)
Doc. No: P-308-AR-DW-DD-502

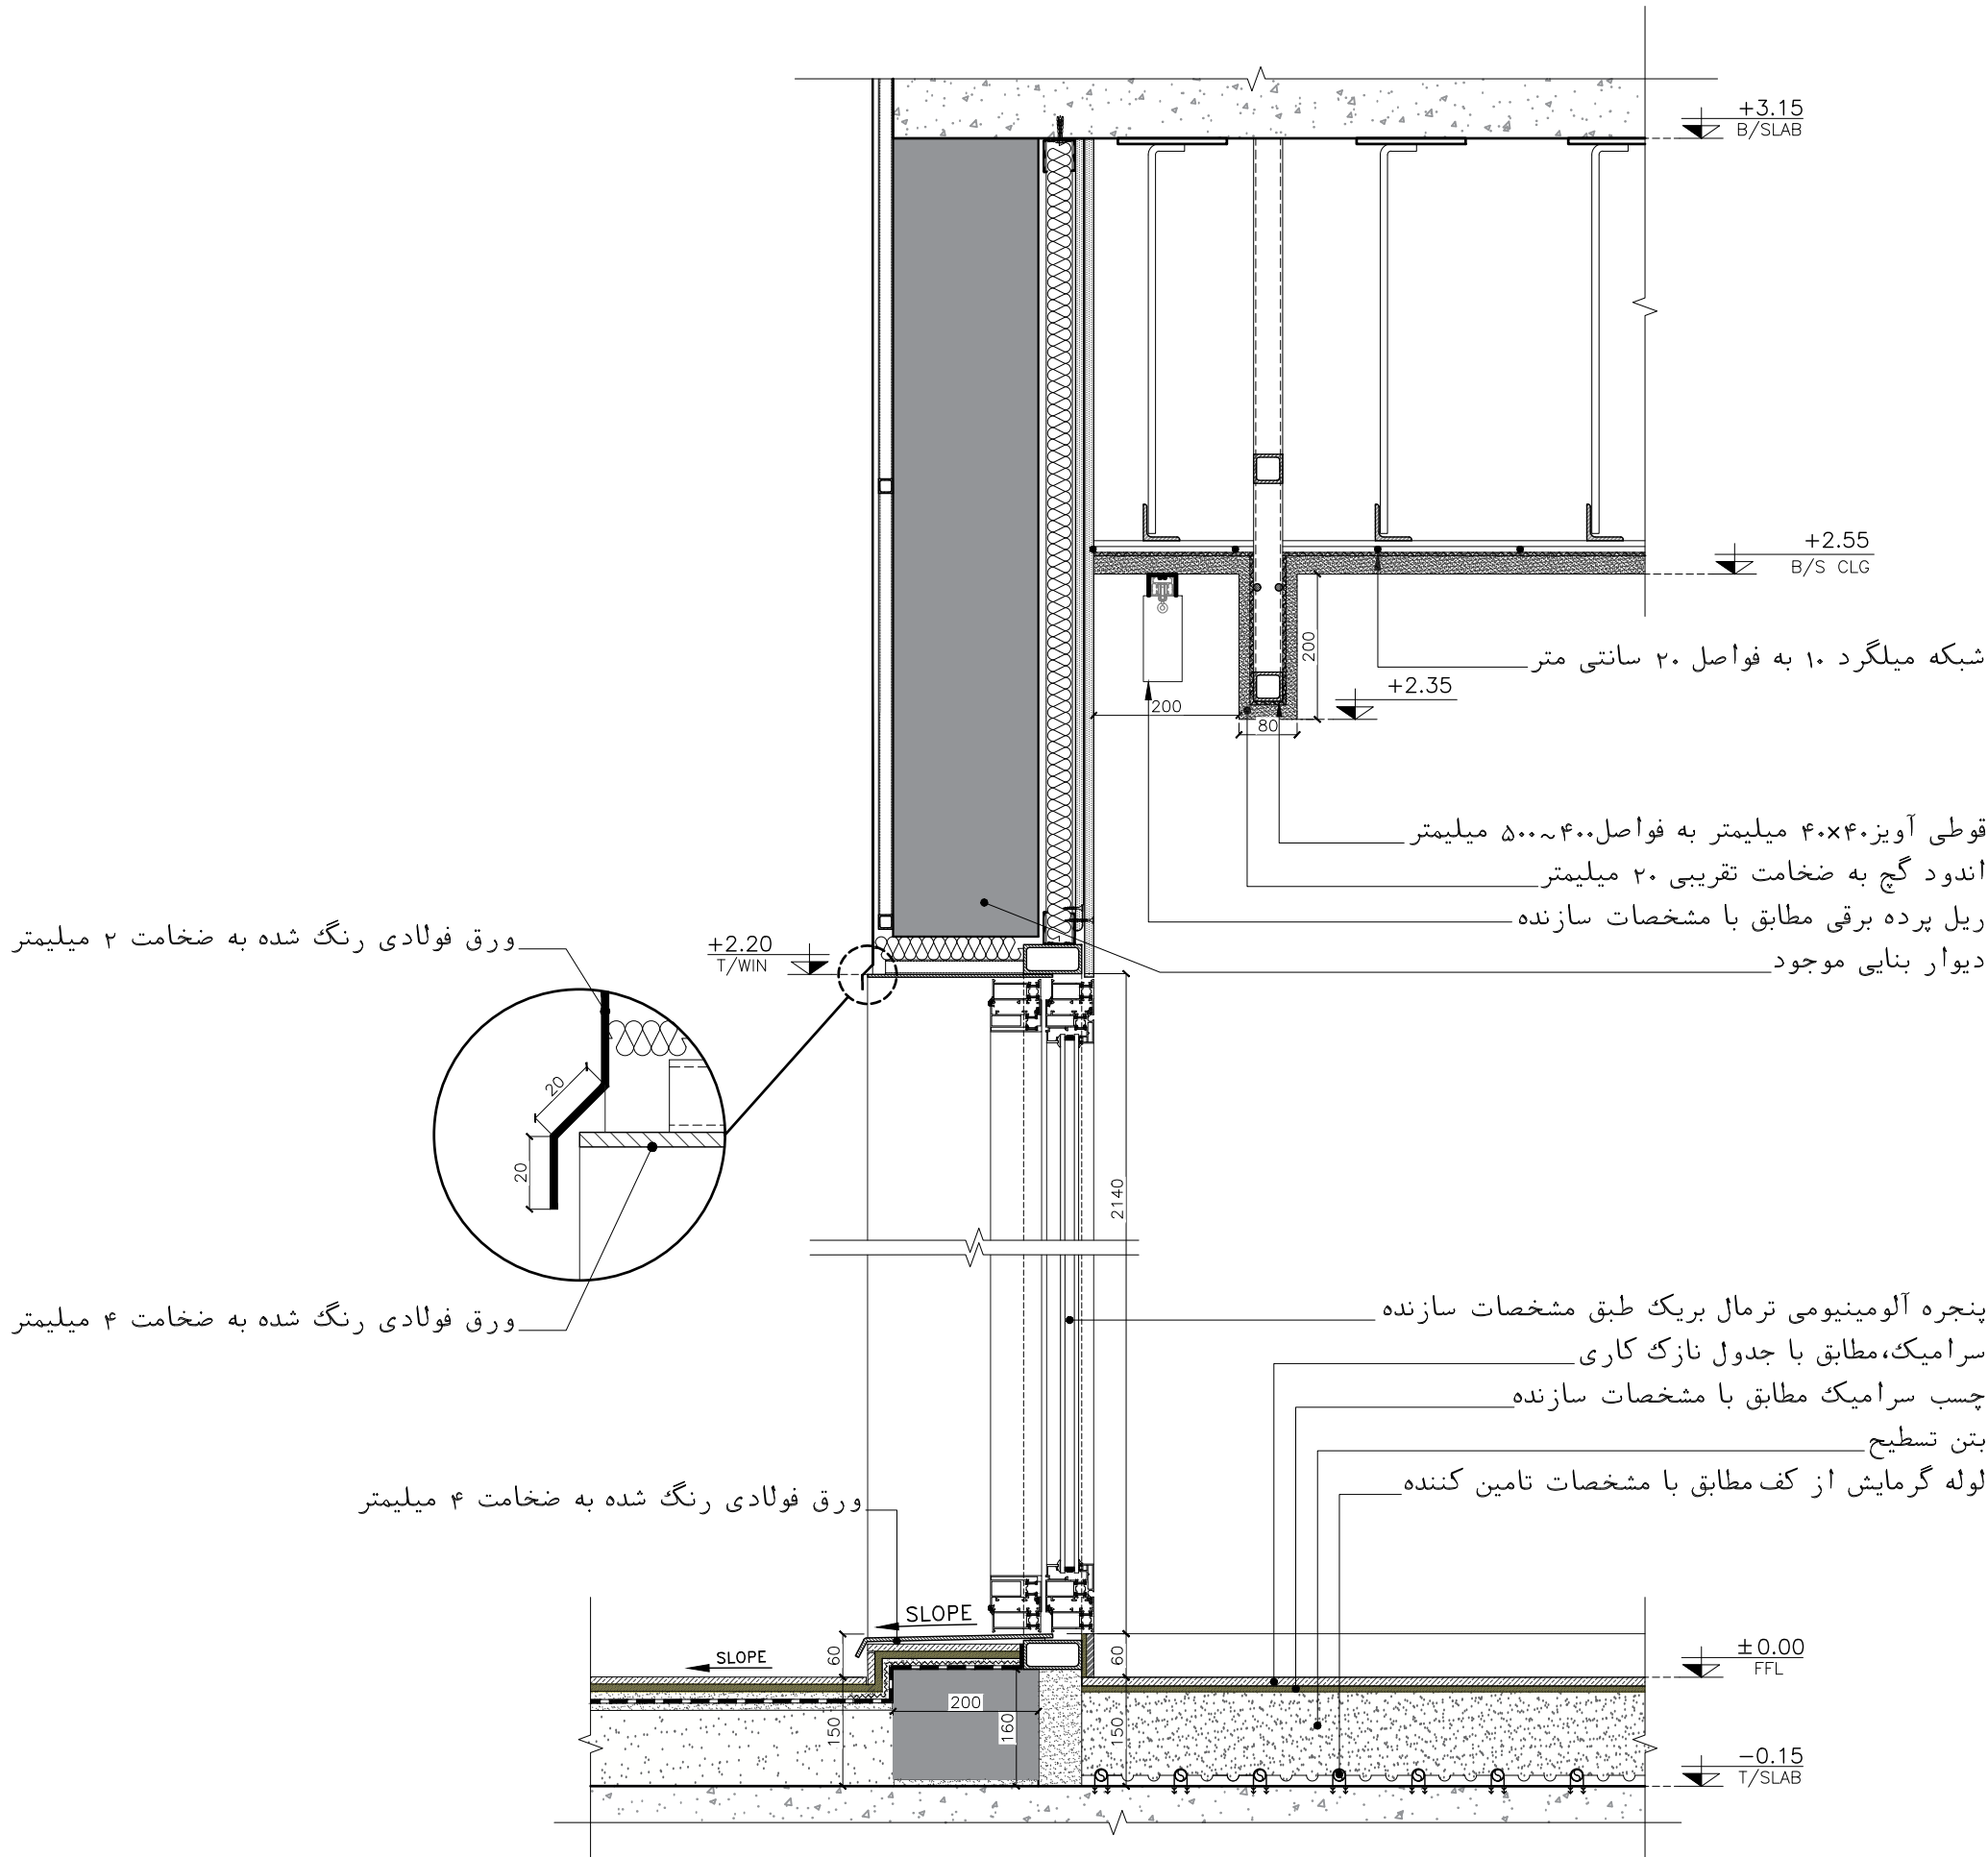

NOTES

- ۱- همه اندازه ها به میلیمتر است.
- ۲- تمامی کدهای ارتفاعی به متر است.
- ۳- ضروری است مشخصات ابعادی و نحوه اتصال عناصر فلزی از جمله زیرسازی، آویز، ساپورت و... قبل از اجرا توسط مهندس محاسب یا مجری تخصصی کارهای فلزی کنترل شود.
- ۴- تمامی عناصر فلزی (فولادی) اعم از زیر سازی، ساپورت و مشابه آن با پوشش ضد زنگ مطابق استاندارد محافظت شود.
- ۵- در مواردی که برای اتصال مصالح مختلف از انواع چسب استفاده میشود، باید دستورالعمل های سازنده به طور کامل رعایت شود.
- ۸- برای اتصال ساپورت های فلزی (فولادی) از جوشکاری مطابق با استانداردهای مرتبط استفاده شود و مشخصات جوش توسط مهندس محاسب تعیین شود.

LEGEND & ABBREVIATIONS

FFL : تراز کف تمام شده
B/ : تراز زیر
T/ : تراز روی
PRPT : جانپناه
HPL : بالاترین تراز
SCLG : سقف کاذب
BEAM : تیر

KEY PLAN

02	16 Sep 2025	ISSUED FOR CONSTRUCTION	L.Fakhari	K.Parnianchi	M.Zare'
01	05 Aug 2025	ISSUED FOR CONSTRUCTION	L.Fakhari	K.Parnianchi	M.Zare'
00	09 Jul 2025	ISSUED FOR APPROVAL	F.Shojaie	K.Parnianchi	M.Zare'
Rev.	Date	Modification	Prepared by:	Checked by:	Approved by:
Client:				DWG SIZE	A3
Mehdi Zare'				SCALE	1:10
				SHEET No.	2/2

Project: 21st Floor Penthouse

Consulting Eng.




Title:

WALL SECTIONS & DETAILS(1)


Doc. No:

P-308-AR-DW-DD-502

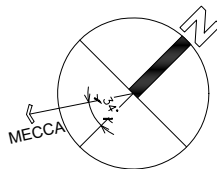

خط نماسازی (موجود)

پنجره مطابق مشخصات سازنده
قوطی به ابعاد ۶۰x۳۰ میلیمتر
ورق فولادی رنگ شده
به ضخامت ۲ میلیمتر (سفید)
پشم سنگ

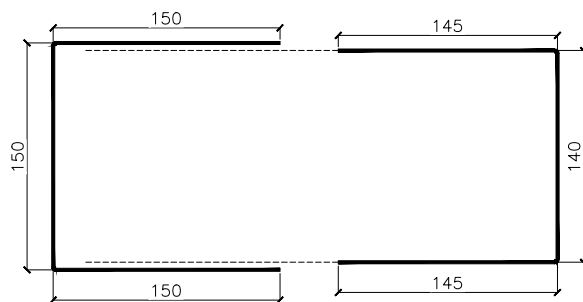

Detail 02
1:5

ابعاد پنجره ها پس از مشخص شدن
جزئیات نصب در نهایی شود.

مجموع ضخامت نازککاری و دیوارپوش چوبی براساس
مشخصات سازنده به میزان حداقل ممکن تعیین شود.

مرز نازککاری داخل

01

نبشی به ابعاد ۳۰x۳۰x۳ میلیمتر

قوطی به ابعاد ۶۰x۳۰ میلیمتر
ورق فولادی رنگ شده
به ضخامت ۲ میلیمتر (سفید)
پشم سنگ
ورق فولادی خم شده
همرنگ با فلاشینگ نمای موجود (فلاشینگ)

قوطی به ابعاد ۴۰x۴۰ میلیمتر

پنل گچ برگ دابل (کناف)

SECTION 01
1:5

NOTES

- ۱- همه اندازه ها به میلیمتر است.
- ۲- تمامی کدهای ارتفاعی به متر است.
- ۳- ضروری است مشخصات ابعادی و نحوه اتصال عناصر فلزی از جمله زیرسازی، آویز، ساپورت و... قبل از اجرا توسط مهندس محاسب یا مجری تخصصی کارهای فلزی کنترل شود.
- ۴- تمامی عناصر فلزی (فولادی) اعم از زیر سازی، ساپورت و مشابه آن با پوشش ضد زنگ مطابق استاندارد محافظت شود.
- ۵- در مواردی که برای اتصال مصالح مختلف از انواع چسب استفاده میشود، باید دستورالعمل های سازنده به طور کامل رعایت شود.
- ۸- برای اتصال ساپورت های فلزی (فولادی) از جوشکاری مطابق با استانداردهای مرتبط استفاده شود و مشخصات جوش توسط مهندس محاسب تعیین شود.

LEGEND & ABBREVIATIONS

FFL	: تراز کف تمام شده
B/	: تراز زیر
T/	: تراز روی
PRPT	: جانپناه
HPL	: بالاترین تراز
SCLG	: سقف کاذب
BEAM	: تیر

KEY PLAN

02	21 Sep 2025	ISSUED FOR CONSTRUCTION	L.Fakhari	K.Parnianchi	M.Zare'
01	05 Aug 2025	ISSUED FOR CONSTRUCTION	L.Fakhari	K.Parnianchi	M.Zare'
00	09 Jul 2025	ISSUED FOR APPROVAL	F.Shojaie	K.Parnianchi	M.Zare'
Rev.	Date	Modification	Prepared by:	Checked by:	Approved by:
Client:				DWG SIZE	A3
Mehdi Zare'				SCALE	1:5
				SHEET No.	1/1

Project: 21st Floor Penthouse

Consulting Eng.



Title: WALL SECTIONS & DETAILS(2)

Doc. No: P-308-AR-DW-DD-503

NOTES

- ۱- همه اندازه ها به میلیمتر است.
- ۲- تمامی کدهای ارتفاعی به متر است.
- ۳- ضروری است مشخصات ابعادی و نحوه اتصال عناصر فلزی از جمله زیرسازی، آویز، ساپورت و... قبل از اجرا توسط مهندس محاسب یا مجری تخصصی کارهای فلزی کنترل شود.
- ۴- تمامی عناصر فلزی (فولادی) اعم از زیر سازی، ساپورت و مشابه آن با پوشش ضد زنگ مطابق استاندارد محافظت شود.
- ۵- در مواردی که برای اتصال مصالح مختلف از انواع چسب استفاده میشود، باید دستورالعمل های سازنده به طور کامل رعایت شود.
- ۸- برای اتصال ساپورت های فلزی (فولادی) از جوشکاری مطابق با استانداردهای مرتبط استفاده شود و مشخصات جوش توسط مهندس محاسب تعیین شود.

LEGEND & ABBREVIATIONS


FFL	: تراز کف تمام شده
B/	: تراز زیر
T/	: تراز روی
PRPT	: جانپناه
HPL	: بالاترین تراز
SCLG	: سقف کاذب
BEAM	: تیر

KEY PLAN

02	21 Sep 2025	ISSUED FOR CONSTRUCTION	L.Fakhari	K.Parnianchi	M.Zare'
01	05 Aug 2025	ISSUED FOR CONSTRUCTION	L.Fakhari	K.Parnianchi	M.Zare'
00	09 Jul 2025	ISSUED FOR APPROVAL	F.Shojaie	K.Parnianchi	M.Zare'
Rev.	Date	Modification	Prepared by:	Checked by:	Approved by:
Client:				DWG SIZE	A3
Mehdi Zare'				SCALE	1:5
				SHEET No.	1/1

Project: 21st Floor Penthouse

Consulting Eng.

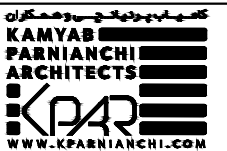

Title: WALL SECTIONS & DETAILS(3)

Doc. No: P-308-AR-DW-DD-504

+2.55
B/S CLG

اندود گچ به ضخامت تقریبی ۳۰ میلیمتر

شبکه میلگرد ۱۰ به فواصل ۲۰ سانتی متر

رأبیتس

پلاستر سیمان به ضخامت تقریبی ۲۰ میلیمتر

چسب سرامیک مطابق با مشخصات سازنده

سرامیک، مطابق با جدول نازک کاری

سرامیک PMA Natrual Concrete Grey

سرامیک PMA Arco Natural Matte

چسب سرامیک مطابق با مشخصات سازنده


بتن تسطیح

لوله گرمایش از کف طبق مشخصات سازنده

±0.00
FFL

-0.15
T/SLAB


1 Detail 03
1:5

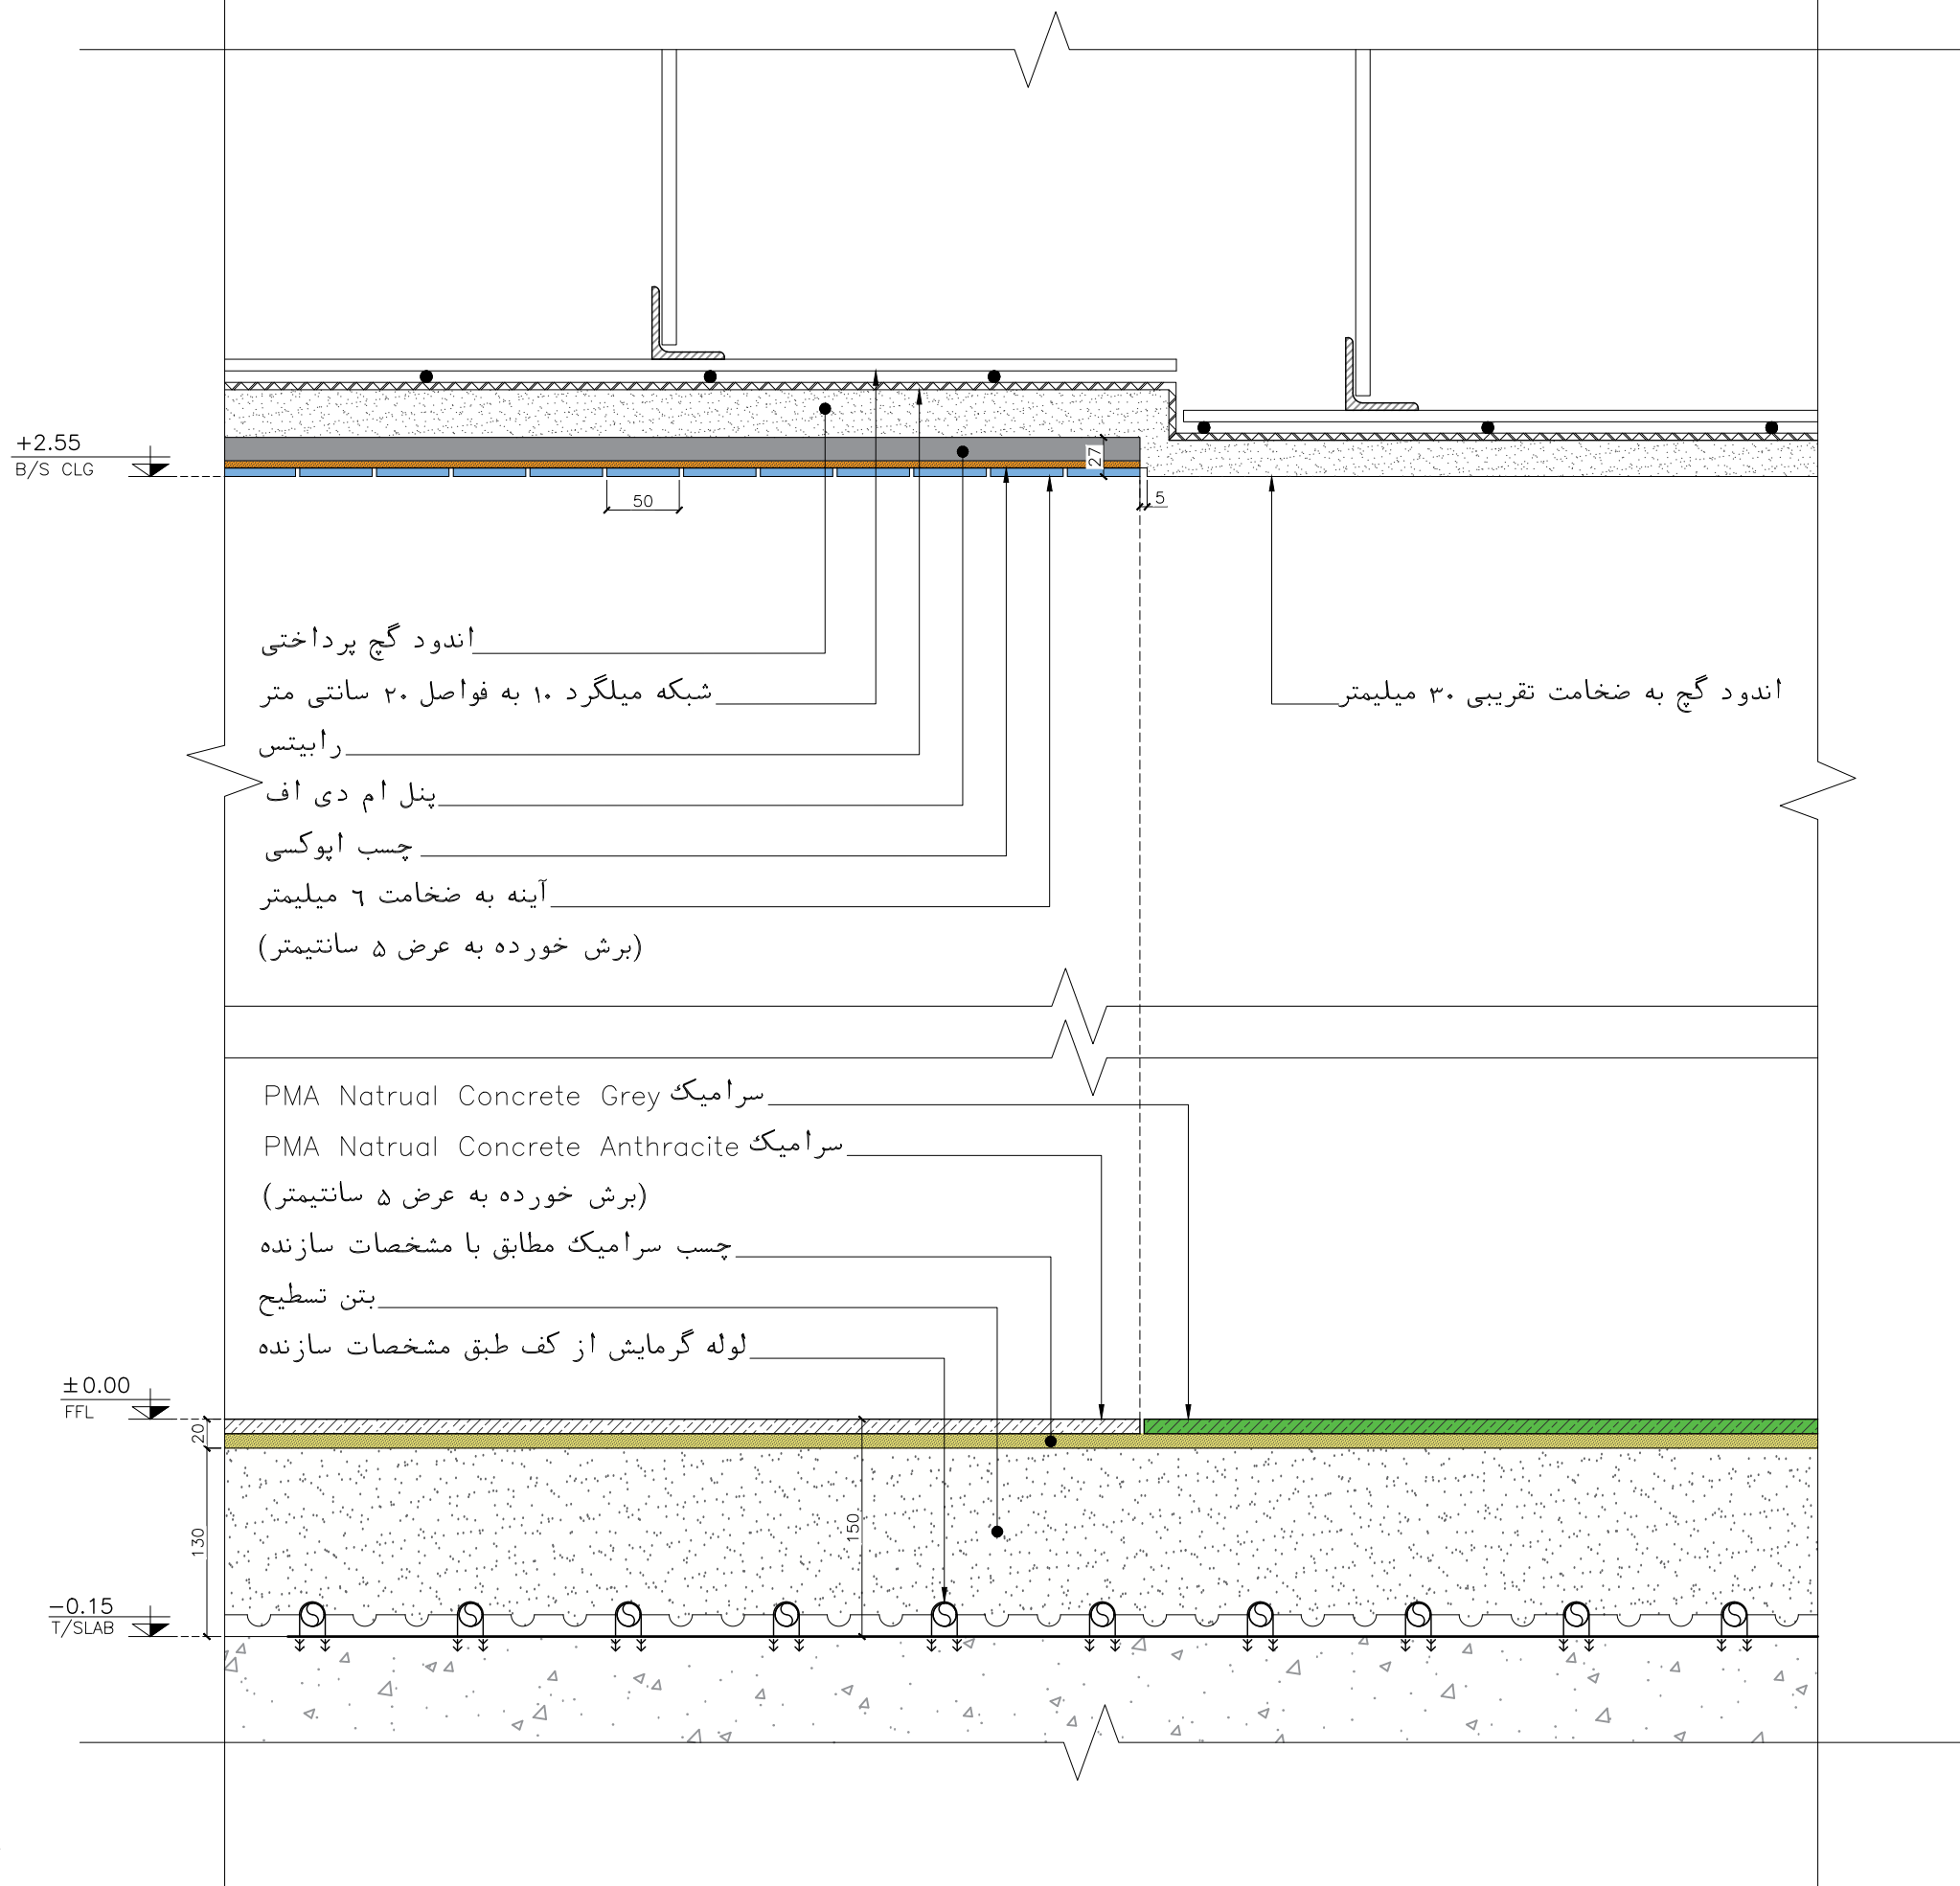

NOTES					
۱- همه اندازه ها به میلیمتر است.					
۲- تمامی کدهای ارتفاعی به متر است.					
۳- ضروری است مشخصات ابعادی و نحوه اتصال عناصر فلزی از جمله زیرسازی، آویز، ساپورت و... قبل از اجرا توسط مهندس محاسب یا مجری تخصصی کارهای فلزی کنترل شود.					
۴- تمامی عناصر فلزی(فولادی) اعم از زیر سازی، ساپورت و مشابه آن با پوشش ضد زنگ مطابق استاندارد محافظت شود.					
۵- در مواردی که برای اتصال مصالح مختلف از انواع چسب استفاده میشود، باید دستورالعمل های سازنده به طور کامل رعایت شود.					
۸- برای اتصال ساپورت های فلزی(فولادی)از جوشکاری مطابق با استانداردهای مرتبط استفاده شود و مشخصات جوش توسط مهندس محاسب تعیین شود.					
LEGEND & ABBREVIATIONS					
FFL	:	تراز کف تمام شده			
B/	:	تراز زیر			
T/	:	تراز روی			
PRPT	:	چاپخانه			
HPL	:	بالترین تراز			
SCLG	:	سقف کاذب			
BEAM	:	تیر			
KEY PLAN					
02	21 Sep 2025	ISSUED FOR CONSTRUCTION	L.Fakhari	K.Parnianchi	M.Zare'
01	05 Aug 2025	ISSUED FOR CONSTRUCTION	L.Fakhari	K.Parnianchi	M.Zare'
00	09 Jul 2025	ISSUED FOR APPROVAL	F.Shojaie	K.Parnianchi	M.Zare'
Rev.	Date	Modification	Prepared by:	Checked by:	Approved by:
Client:				DWG SIZE	A3
Mehdi Zare'				SCALE	1:5
				SHEET No.	1/1
Project:					
21st Floor Penthouse					
Consulting Eng.					
Title:					
WALL SECTIONS & DETAILS(4)					
Doc. No:		P-308-AR-DW-DD-505			



1

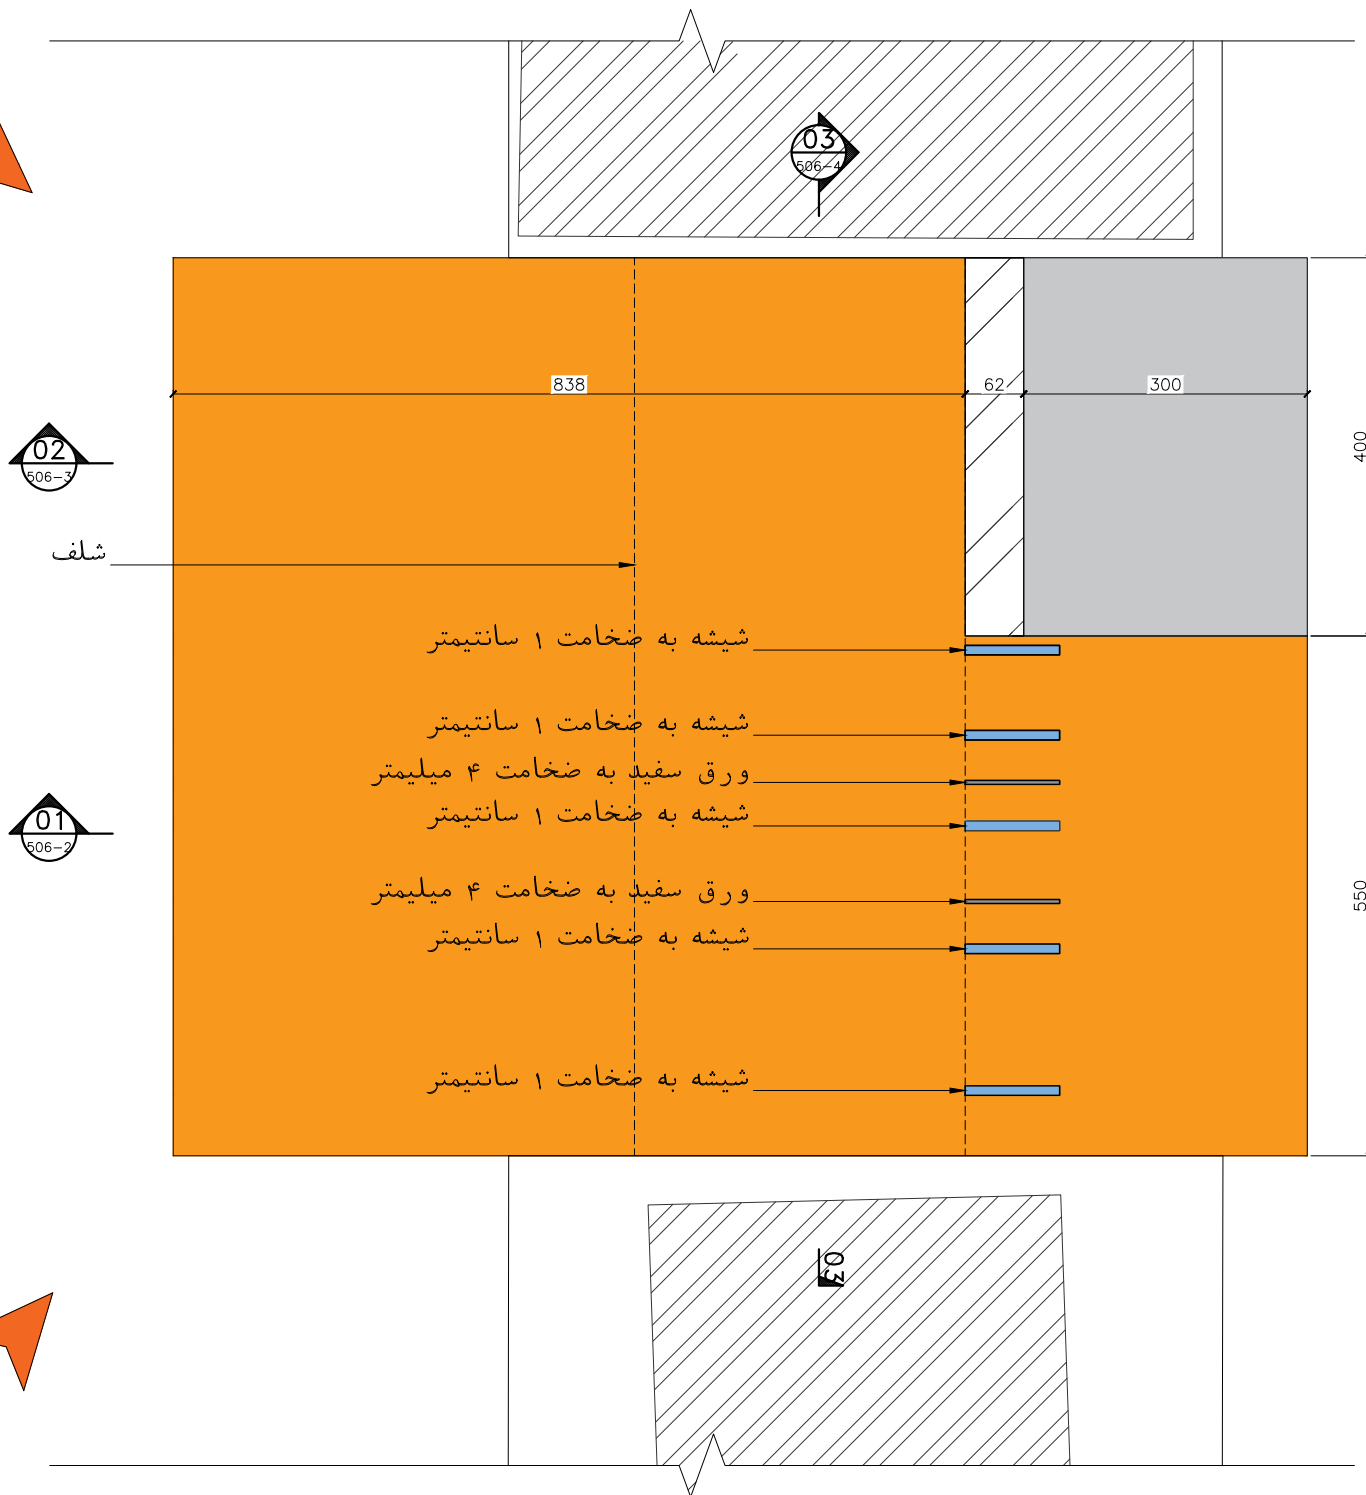

2


1 Detail 05
1:5

02

01



3

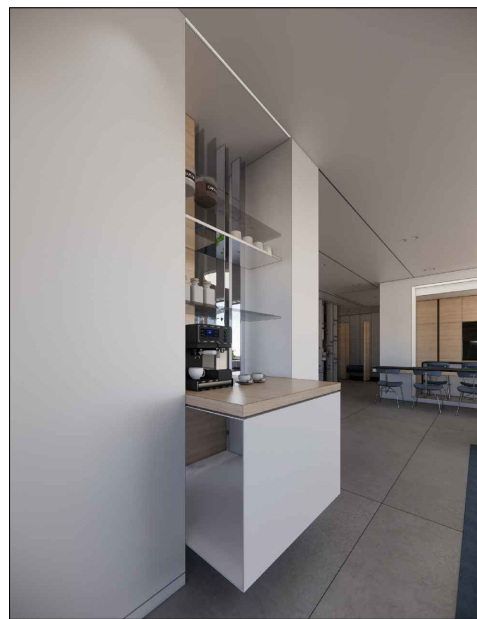

2 3D VIEW 1
NTS



3 3D VIEW 2
NTS



4 3D VIEW 3
NTS

NOTES

- ۱- همه اندازه ها به میلیمتر است.
- ۲- تمامی کدهای ارتفاعی به متر است.
- ۳- ضروری است مشخصات ابعادی و نحوه اتصال عناصر فلزی از جمله زیرسازی، آویز، ساپورت و... قبل از اجرا توسط مهندس محاسب یا مجری تخصصی کارهای فلزی کنترل شود.
- ۴- تمامی عناصر فلزی (فولادی) اعم از زیر سازی، ساپورت و مشابه آن با پوشش ضد زنگ مطابق استاندارد محافظت شود.
- ۵- در مواردی که برای اتصال مصالح مختلف از انواع چسب استفاده میشود، باید دستورالعمل های سازنده به طور کامل رعایت شود.
- ۸- برای اتصال ساپورت های فلزی (فولادی) از جوشکاری مطابق با استانداردهای مرتبط استفاده شود و مشخصات جوش توسط مهندس محاسب تعیین شود.

LEGEND & ABBREVIATIONS

FFL	:	تراز کف تمام شده
B/	:	تراز زیر
T/	:	تراز روی
PRPT	:	چاپخانه
HPL	:	بالترین تراز
SCLG	:	سقف کاذب
BEAM	:	تیر

KEY PLAN

02	21 Sep 2025	ISSUED FOR CONSTRUCTION	L.Fakhari	K.Parnianchi	M.Zare'
01	05 Aug 2025	ISSUED FOR CONSTRUCTION	L.Fakhari	K.Parnianchi	M.Zare'
00	09 Jul 2025	ISSUED FOR APPROVAL	F.Shojaie	K.Parnianchi	M.Zare'
Rev.	Date	Modification	Prepared by:	Checked by:	Approved by:
Client:				DWG SIZE	A3
Mehdi Zare'				SCALE	NTS
				SHEET No.	1/4


Project: 21st Floor Penthouse

Consulting Eng.



Title: WALL SECTIONS & DETAILS(5)

Doc. No: P-308-AR-DW-DD-506

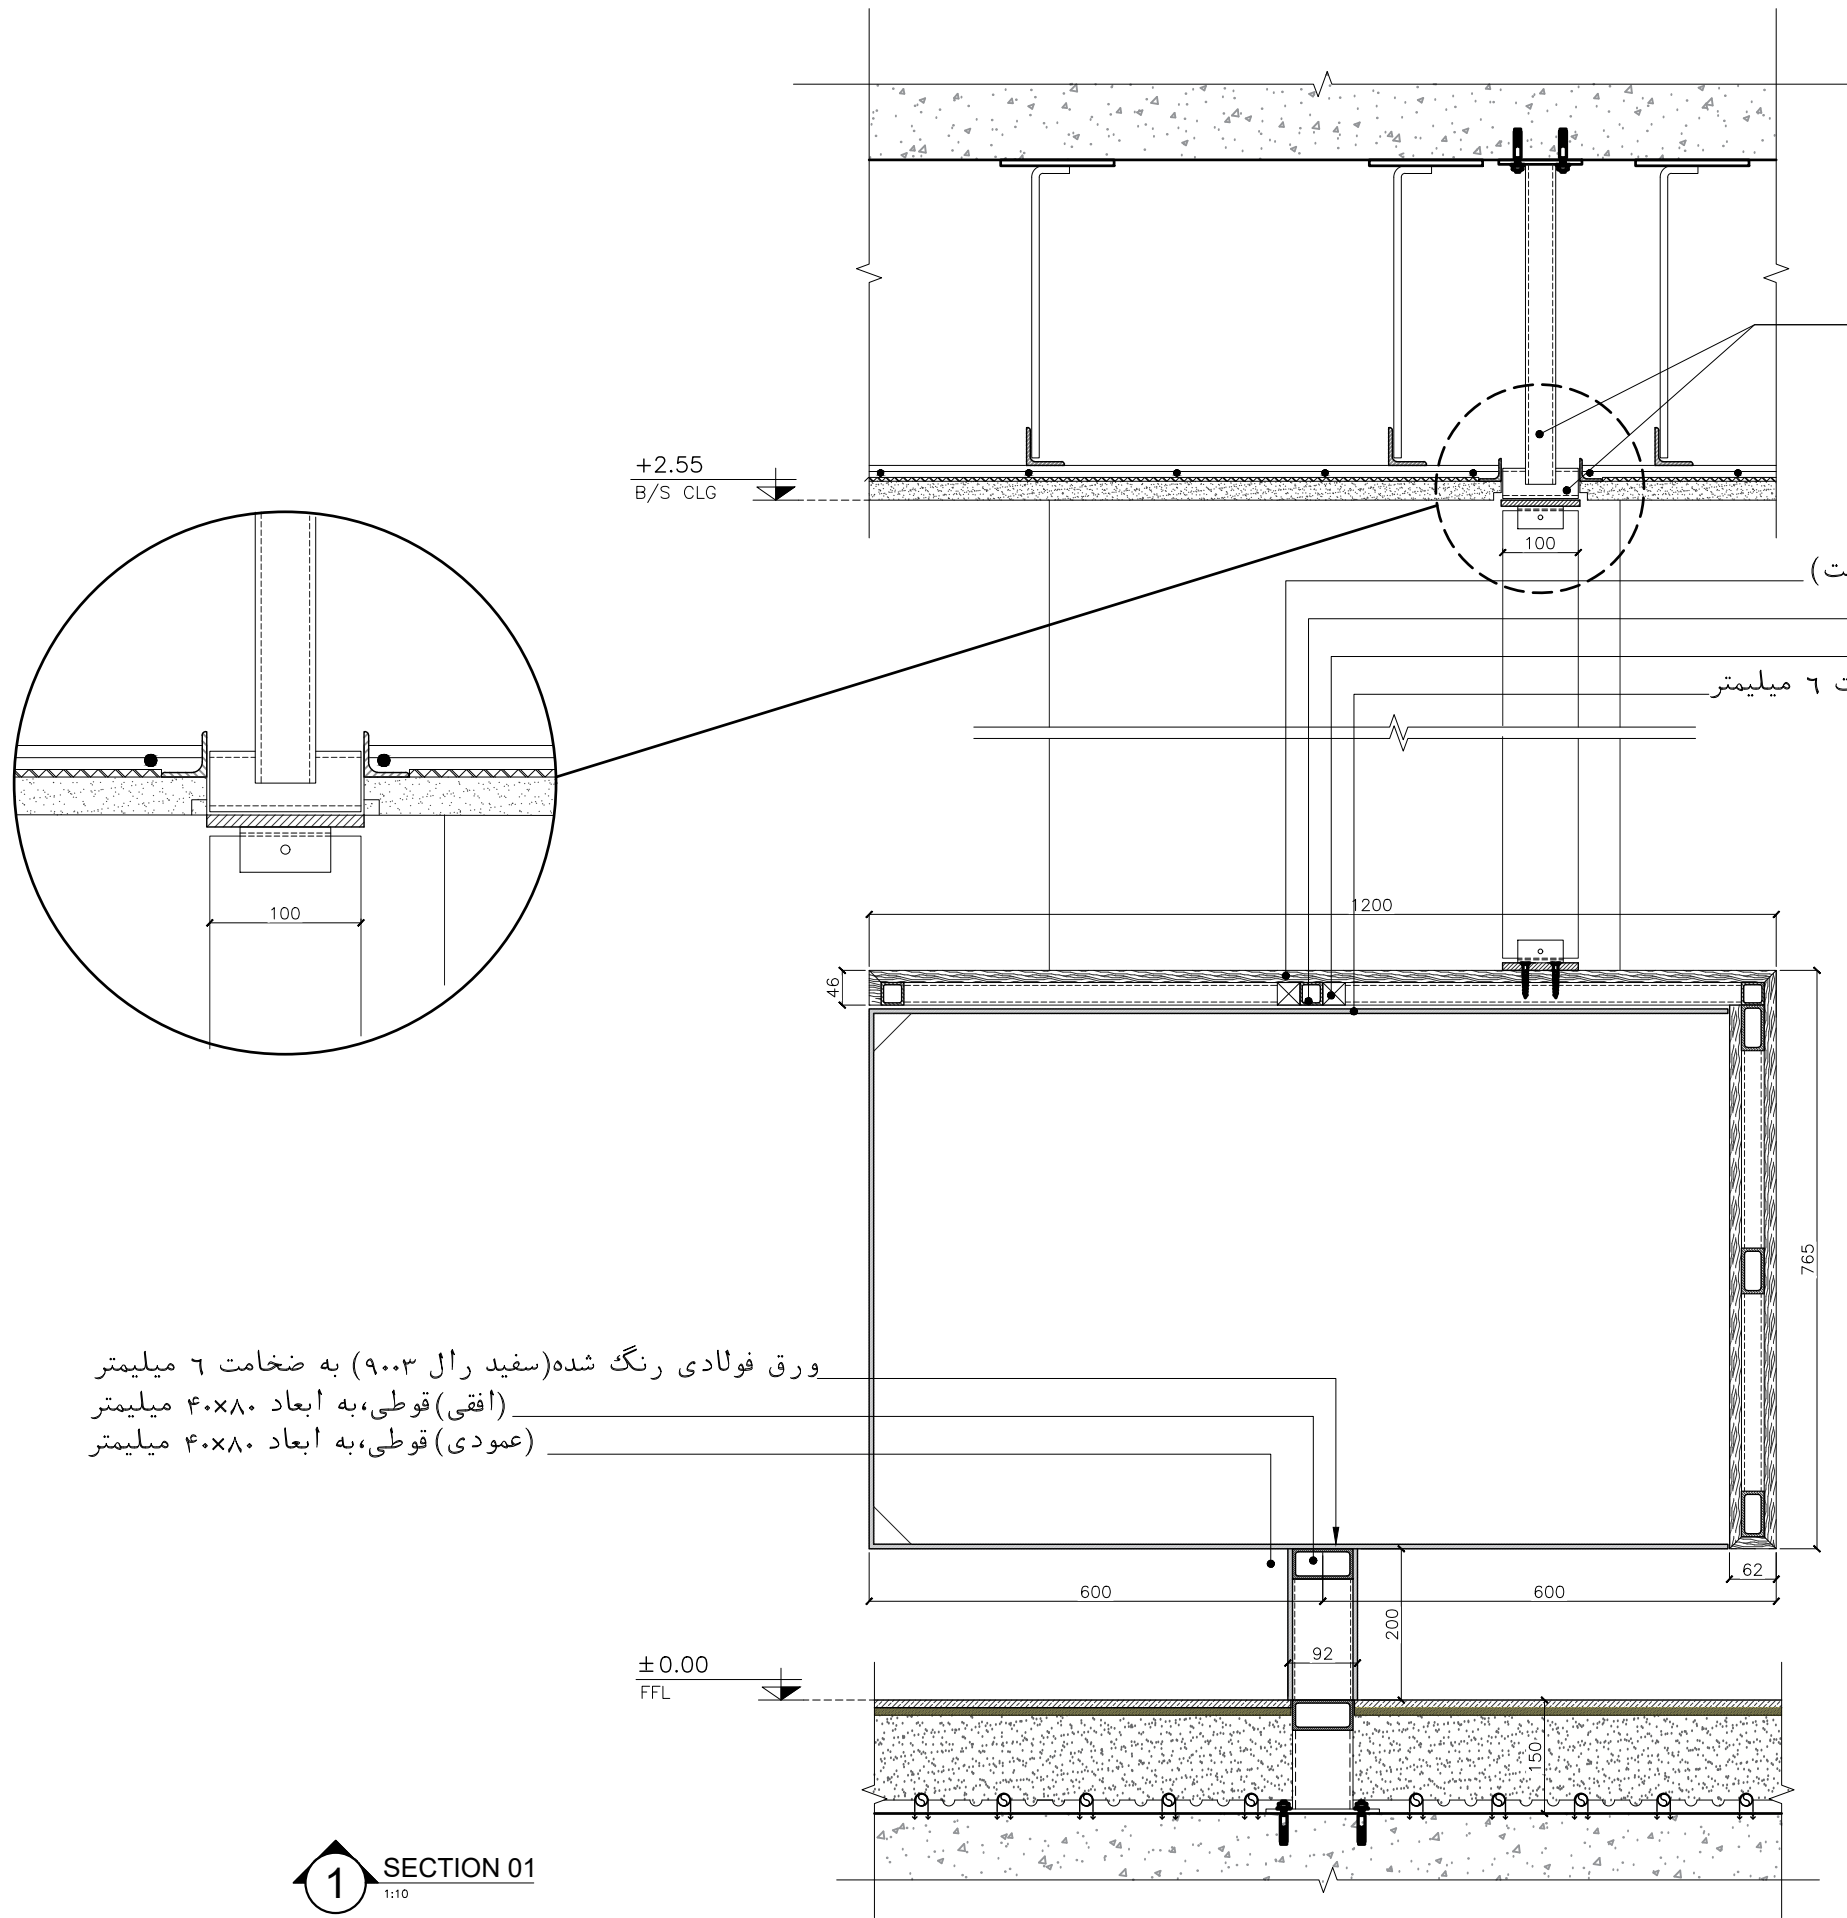

قوٹی به ابعاد ۴۰x۴۰ میلیمتر

ام دی اف با روکش چوب طبیعی(بلوط رگه راست)

قوٹی ، به ابعاد ۳۰x۶۰ میلیمتر

چوب چهارتراش به ابعاد ۳۰x۳۰ میلیمتر

ورق فولادی رنگ شده(سفید رال ۹۰۰۳) به ضخامت ۶ میلیمتر

ورق فولادی رنگ شده(سفید رال ۹۰۰۳) به ضخامت ۶ میلیمتر

(افقی) قوٹی، به ابعاد ۴۰x۸۰ میلیمتر

(عمودی) قوٹی، به ابعاد ۴۰x۸۰ میلیمتر

1 SECTION 01
1:10

NOTES

- ۱- همه اندازه ها به میلیمتر است.
- ۲- تمامی کدهای ارتفاعی به متر است.
- ۳- ضروری است مشخصات ابعادی و نحوه اتصال عناصر فلزی از جمله زیرسازی، آویز، ساپورت و... قبل از اجرا توسط مهندس محاسب یا مجری تخصصی کارهای فلزی کنترل شود.
- ۴- تمامی عناصر فلزی(فولادی) اعم از زیر سازی، ساپورت و مشابه آن با پوشش ضد زنگ مطابق استاندارد محافظت شود.
- ۵- در مواردی که برای اتصال مصالح مختلف از انواع چسب استفاده میشود، باید دستورالعمل های سازنده به طور کامل رعایت شود.
- ۸- برای اتصال ساپورت های فلزی(فولادی) از جوشکاری مطابق با استانداردهای مرتبط استفاده شود و مشخصات جوش توسط مهندس محاسب تعیین شود.

LEGEND & ABBREVIATIONS


FFL : تراز کف تمام شده
B/ : تراز زیر
T/ : تراز روی
PRPT : جانپناه
HPL : بالاترین تراز
SCLG : سقف کاذب
BEAM : تیر

KEY PLAN

02	21 Sep 2025	ISSUED FOR CONSTRUCTION	L.Fakhari	K.Parnianchi	M.Zare'
01	05 Aug 2025	ISSUED FOR CONSTRUCTION	L.Fakhari	K.Parnianchi	M.Zare'
00	09 Jul 2025	ISSUED FOR APPROVAL	F.Shojaie	K.Parnianchi	M.Zare'
Rev.	Date	Modification	Prepared by:	Checked by:	Approved by:
Client:				DWG SIZE:	A3
Mehdi Zare'				SCALE:	AS SHOWN
				SHEET No.	2/4

Project: 21st Floor Penthouse

Consulting Eng.

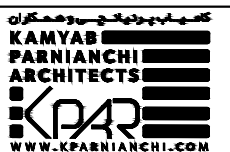

Title:

WALL SECTIONS & DETAILS(5)

Doc. No:

P-308-AR-DW-DD-506

NOTES

- ۱- همه اندازه ها به میلیمتر است.
- ۲- تمامی کدهای ارتفاعی به متر است.
- ۳- ضروری است مشخصات ابعادی و نحوه اتصال عناصر فلزی از جمله زیرسازی، آویز، ساپورت و... قبل از اجرا توسط مهندس محاسب یا مجری تخصصی کارهای فلزی کنترل شود.
- ۴- تمامی عناصر فلزی (فولادی) اعم از زیر سازی، ساپورت و مشابه آن با پوشش ضد زنگ مطابق استاندارد محافظت شود.
- ۵- در مواردی که برای اتصال مصالح مختلف از انواع چسب استفاده میشود، باید دستورالعمل های سازنده به طور کامل رعایت شود.
- ۸- برای اتصال ساپورت های فلزی (فولادی) از جوشکاری مطابق با استانداردهای مرتبط استفاده شود و مشخصات جوش توسط مهندس محاسب تعیین شود.

LEGEND & ABBREVIATIONS

FFL	: تراز کف تمام شده
B/	: تراز زیر
T/	: تراز روی
PRPT	: جانپناه
HPL	: بالاترین تراز
SCLG	: سقف کاذب
BEAM	: تیر

KEY PLAN

02	21 Sep 2025	ISSUED FOR CONSTRUCTION	L.Fakhari	K.Parnianchi	M.Zare'
01	05 Aug 2025	ISSUED FOR CONSTRUCTION	L.Fakhari	K.Parnianchi	M.Zare'
00	09 Jul 2025	ISSUED FOR APPROVAL	F.Shojaie	K.Parnianchi	M.Zare'
Rev.	Date	Modification	Prepared by:	Checked by:	Approved by:
Client:				DWG SIZE	A3
Mehdi Zare'				SCALE	AS SHOWN
Project:				SHEET No.	3/4

21st Floor Penthouse

Consulting Eng.



Title:

WALL SECTIONS & DETAILS(5)

Doc. No:

P-308-AR-DW-DD-506

قوطی به ابعاد ۴۰x۴۰ میلیمتر

قوطی ، به ابعاد ۳۰x۳۰ میلیمتر

چوب چهارتراش به ابعاد ۳۰x۳۰ میلیمتر

ام دی اف با روکش چوب طبیعی (بلوط رگه راست)

ام دی اف با روکش چوب طبیعی (بلوط رگه راست)

قوطی ، به ابعاد ۳۰x۳۰ میلیمتر

ورق فولادی رنگ شده (سفید رال ۹۰۰۳) به ضخامت ۶ میلیمتر

چوب چهارتراش به ابعاد ۳۰x۳۰ میلیمتر

پلیت سخت کننده به ضخامت ۶ میلیمتر (استیفر)

ورق فولادی رنگ شده (سفید رال ۹۰۰۳) به ضخامت ۶ میلیمتر

قوطی، به ابعاد ۴۰x۸۰ میلیمتر

SECTION 02
1:10

چوب چهارتراش به ابعاد ۳۰x۳۰ میلیمتر
ام دی اف با روکش چوب طبیعی(بلوط رگه راست)
قوطی ، به ابعاد ۳۰x۳۰ میلیمتر
ورق فولادی رنگ شده(سفید رال ۹۰۰۳) به ضخامت ۶ میلیمتر

بتن تسطیح
ملات ماسه سیمان
چسب سرامیک مطابق با مشخصات سازنده
سرامیک،مطابق با جدول نازک کاری
ورق فولادی رنگ شده(سفید رال ۹۰۰۳) به ضخامت ۶ میلیمتر
(افقی)قوطی،به ابعاد ۴۰x۸۰ میلیمتر
(عمودی)قوطی،به ابعاد ۴۰x۸۰ میلیمتر

± 0.00
FFL

1 SECTION 03
1:10

NOTES

- ۱- همه اندازه ها به میلیمتر است.
- ۲- تمامی کدهای ارتفاعی به متر است.
- ۳- ضروری است مشخصات ابعادی و نحوه اتصال عناصر فلزی از جمله زیرسازی، آویز، ساپورت و...قبل از اجرا توسط مهندس محاسب یا مجری تخصصی کارهای فلزی کنترل شود.
- ۴- تمامی عناصر فلزی(فولادی) اعم از زیر سازی، ساپورت و مشابه آن با پوشش ضد زنگ مطابق استاندارد محافظت شود.
- ۵- در مواردی که برای اتصال مصالح مختلف از انواع چسب استفاده میشود، باید دستورالعمل های سازنده به طور کامل رعایت شود.
- ۸- برای اتصال ساپورت های فلزی(فولادی)از جوشکاری مطابق با استانداردهای مرتبط استفاده شود و مشخصات جوش توسط مهندس محاسب تعیین شود.

LEGEND & ABBREVIATIONS

FFL : تراز کف تمام شده
B/ : تراز زیر
T/ : تراز روی
PRPT : جانپناه
HPL : بالاترین تراز
SCLG : سقف کاذب
BEAM : تیر

KEY PLAN

02	21 Sep 2025	ISSUED FOR CONSTRUCTION	L.Fakhari	K.Parnianchi	M.Zare'
01	05 Aug 2025	ISSUED FOR CONSTRUCTION	L.Fakhari	K.Parnianchi	M.Zare'
00	09 Jul 2025	ISSUED FOR APPROVAL	F.Shojaie	K.Parnianchi	M.Zare'
Rev.	Date	Modification	Prepared by:	Checked by:	Approved by:
Client:				DWG SIZE	A3
Mehdi Zare'				SCALE	1:10
				SHEET No.	4/4

Project: 21st Floor Penthouse

Consulting Eng.



Title:

WALL SECTIONS & DETAILS(5)

Doc. No:

P-308-AR-DW-DD-506

پروفیل آلومینیومی (اتصال پارتیشن به پلٹ)

پلیت فولادی به ضخامت ۶ میلی‌متر (متصل به دال کف)

قوٹی به ابعاد ۸۰x۴۰ میلیمتر


قوٹی به ابعاد ۶۰×۶۰ میلیمتر (سرتاسری)

سرامیک، مطابق با جدول نازک کاری

چسب سنگ، سرامیک مطابق با مشخصات سازنده

پلیت فولادی رنگ شده سفید (رال ۹۰۰۳) به ضخامت ۸ میلیمتر، جوش شده به قوطی

پلیت فولادی رنگ شده سفید (رال ۹۰۰۳) به ضخامت ۸ میلیمتر

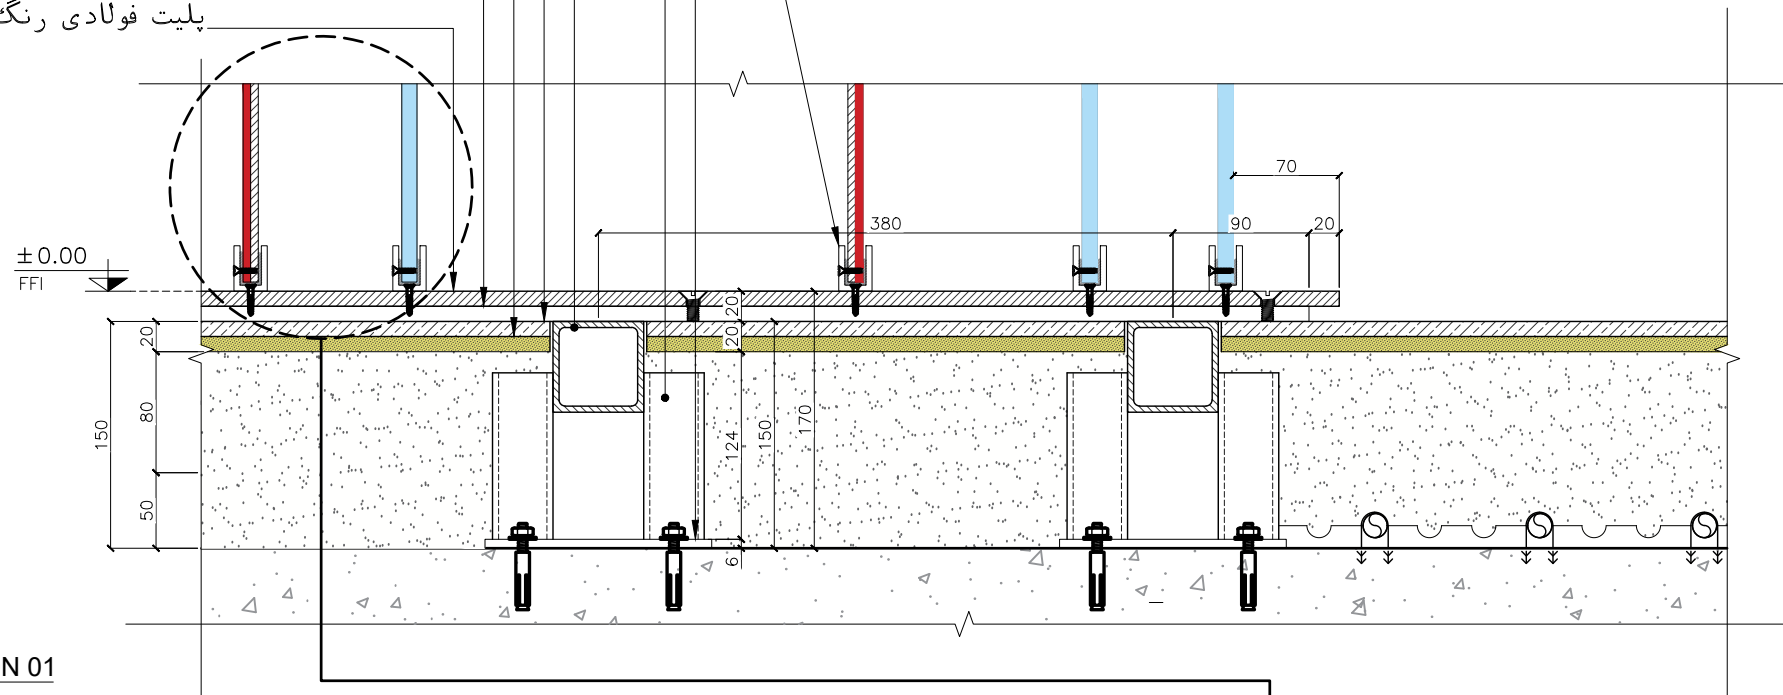

1 SECTION 01

شیشه سکوریت به ضخامت ۱۰ میلیمتر


ورق فولادی رنگ شده (سفید رال ۹۰۰۳) به ضخامت ۵ میلیمتر

آینه به ضخامت ۵ میلیمتر

نوار لاستیک مطابق با مشخصات تامین کننده

پیچ سر تخت همباد و هم رنگ

پروفیل آلومینیومی (اتصال پارتیشن به پلٹ)

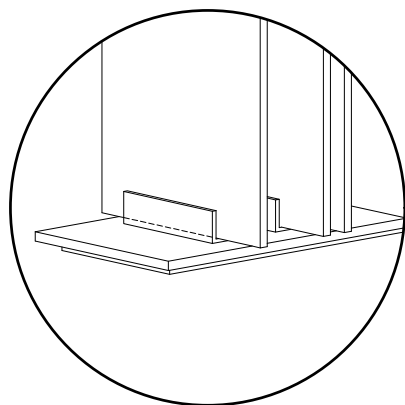

NOTES

۱- همه اندازه ها به میلیمتر است.

۲- تمامی کدهای ارتفاعی به متر است.

۳- ضروری است مشخصات ابعادی و نحوه اتصال عناصر فلزی از جمله زیرسازی، آویز، ساپورت و... قبل از اجرا توسط مهندس محاسب یا مجری تخصصی کارهای فلزی کنترل شود.

۴- تمامی عناصر فلزی (فولادی) اعم از زیر سازی، ساپورت و مشابه آن با پوشش ضد زنگ مطابق استاندارد محافظت شود.

۵- در مواردی که برای اتصال مصالح مختلف از انواع چسب استفاده میشود، باید دستور العمل های سازنده به طور کامل رعایت شود.

۸- برای اتصال سابلورت های فلزی (فولادی) از جوشکاری مطابق با استانداردهای مرتبط استفاده شود و مشخصات جوش توسط مهندس محاسب تعیین شود.

LEGEND & ABBREVIATIONS

FFL	تراز کف تمام شده :
-----	--------------------

B/ : یر

T/	تراز روی :
----	------------

PRPT : جانپناه

HPL : بالاترين تراز :

SCLG : کاذب

تیر : BEAM

KEY PLAN

02	21 Sep 2025	ISSUED FOR CONSTRUCTION	L.Fakhari	K.Parnianchi	M.Zare'
01	05 Aug 2025	ISSUED FOR CONSTRUCTION	L.Fakhari	K.Parnianchi	M.Zare'
00	09 Jul 2025	ISSUED FOR APPROVAL	F.Shojaie	K.Parnianchi	M.Zare'
Rev.	Date	Modification	Prepared by:	Checked by:	Approved by:
Client: Mehdi Zare'				DWG SIZE	A3
				SCALE	AS SHOWN
				SHEET No.	2/3


Project:	21st Floor Penthouse
----------	----------------------

Consulting Eng.




Title: WALL SECTIONS & DETAILS(6)

Doc. No:	P-308-AR-DW-DD-507
----------	--------------------

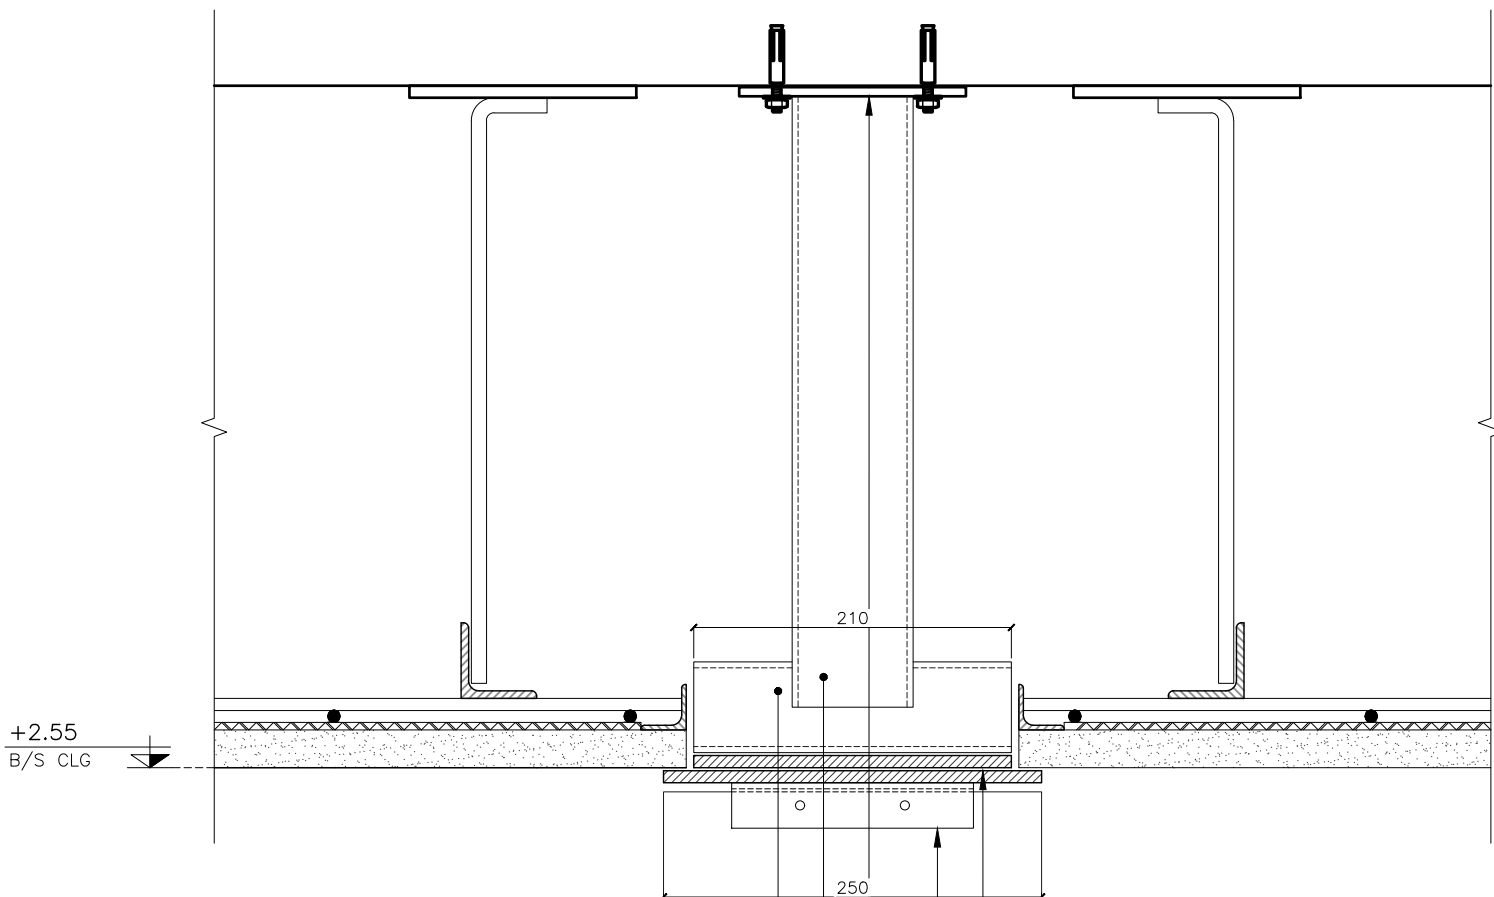

پلیت فولادی به ضخامت ۸ میلیمتر
پروفیل آلومینیومی (اتصال پارتیشن به پلیت)
قوطی به ابعاد ۶۰×۶۰ میلیمتر
قوطی به ابعاد ۸۰×۴۰ میلیمتر
پلیت فولادی به ضخامت ۶ میلیمتر

پروفیل آلومینیومی (اتصال پارتیشن به پلیت)
پلیت فولادی رنگ شده سفید (رال ۹۰۰۳) به ضخامت ۸ میلیمتر، جوش شده به قوطی
پلیت فولادی رنگ شده سفید (رال ۹۰۰۳) به ضخامت ۸ میلیمتر
سرامیک، مطابق با جدول نازک کاری
چسب سرامیک مطابق با مشخصات سازنده
پلیت فولادی به ضخامت ۶ میلیمتر (متصل به دال کف)
قوطی به ابعاد ۸۰×۴۰ میلیمتر
قوطی به ابعاد ۶۰×۶۰ میلیمتر (سرتاسری)

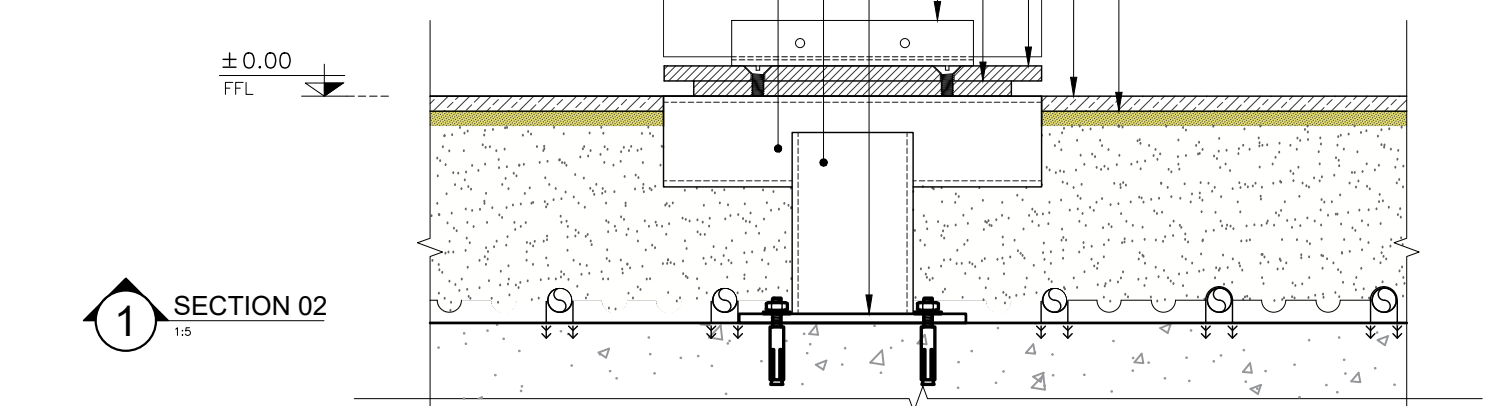

SECTION 02
1:5

NOTES

- ۱- همه اندازه ها به میلیمتر است.
- ۲- تمامی کدهای ارتفاعی به متر است.
- ۳- ضروری است مشخصات ابعادی و نحوه اتصال عناصر فلزی از جمله زیرسازی، آویز، سایپورت و... قبل از اجرا توسط مهندس محاسب یا مجری تخصصی کارهای فلزی کنترل شود.
- ۴- تمامی عناصر فلزی (فولادی) اعم از زیر سازی، سایپورت و مشابه آن با پوشش ضد زنگ مطابق استاندارد محافظت شود.
- ۵- در مواردی که برای اتصال مصالح مختلف از انواع چسب استفاده میشود، باید دستورالعمل های سازنده به طور کامل رعایت شود.
- ۸- برای اتصال سایپورت های فلزی (فولادی) از جوشکاری مطابق با استانداردهای مرتبط استفاده شود و مشخصات جوش توسط مهندس محاسب تعیین شود.

LEGEND & ABBREVIATIONS

FFL : تراز کف تمام شده
B/ : تراز زیر
T/ : تراز روی
PRPT : جانپناه
HPL : بالاترین تراز
SCLG : سقف کاذب
BEAM : تیر

KEY PLAN

02	21 Sep 2025	ISSUED FOR CONSTRUCTION	L.Fakhari	K.Parnianchi	M.Zare'
01	05 Aug 2025	ISSUED FOR CONSTRUCTION	L.Fakhari	K.Parnianchi	M.Zare'
00	09 Jul 2025	ISSUED FOR APPROVAL	F.Shojaie	K.Parnianchi	M.Zare'
Rev.	Date	Modification	Prepared by:	Checked by:	Approved by:
Client:				DWG SIZE:	A3
Mehdi Zare'				SCALE:	1:5
				SHEET No.	3/3

Project: 21st Floor Penthouse

Consulting Eng. **KAMYAB PARNIANCHI ARCHITECTS**
WWW.KPARNIANCHI.COM

Title: WALL SECTIONS & DETAILS(6)
Doc. No: P-308-AR-DW-DD-507

NOTES

- ۱- همه اندازه ها به میلیمتر است.
- ۲- تمامی کدهای ارتفاعی به متر است.
- ۳- ضروری است مشخصات ابعادی و نحوه اتصال عناصر فلزی از جمله زیرسازی، آویز، ساپورت و... قبل از اجرا توسط مهندس محاسب یا مجری تخصصی کارهای فلزی کنترل شود.
- ۴- تمامی عناصر فلزی (فولادی) اعم از زیر سازی، ساپورت و مشابه آن با پوشش ضد زنگ مطابق استاندارد محافظت شود.
- ۵- در مواردی که برای اتصال مصالح مختلف از انواع چسب استفاده میشود، باید دستورالعمل های سازنده به طور کامل رعایت شود.
- ۸- برای اتصال ساپورت های فلزی (فولادی) از جوشکاری مطابق با استانداردهای مرتبط استفاده شود و مشخصات جوش توسط مهندس محاسب تعیین شود.

LEGEND & ABBREVIATIONS

FFL : تراز کف تمام شده
B/ : تراز زیر
T/ : تراز روی
PRPT : چانپناه
HPL : بالاترین تراز
SCLG : سقف کاذب
BEAM : تیر


KEY PLAN

02	21 Sep 2025	ISSUED FOR CONSTRUCTION	L.Fakhari	K.Parnianchi	M.Zare'
01	05 Aug 2025	ISSUED FOR CONSTRUCTION	L.Fakhari	K.Parnianchi	M.Zare'
00	09 Jul 2025	ISSUED FOR APPROVAL	F.Shojaie	K.Parnianchi	M.Zare'

Rev.	Date	Modification	Prepared by:	Checked by:	Approved by:
Client:			Mehdi Zare'		
			DWG SIZE	A3	
			SCALE	AS SHOWN	
			SHEET No.	1/2	


Project: 21st Floor Penthouse

Consulting Eng.

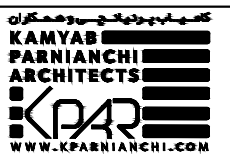


Title: WALL SECTIONS & DETAILS(7)

Doc. No: P-308-AR-DW-DD-508

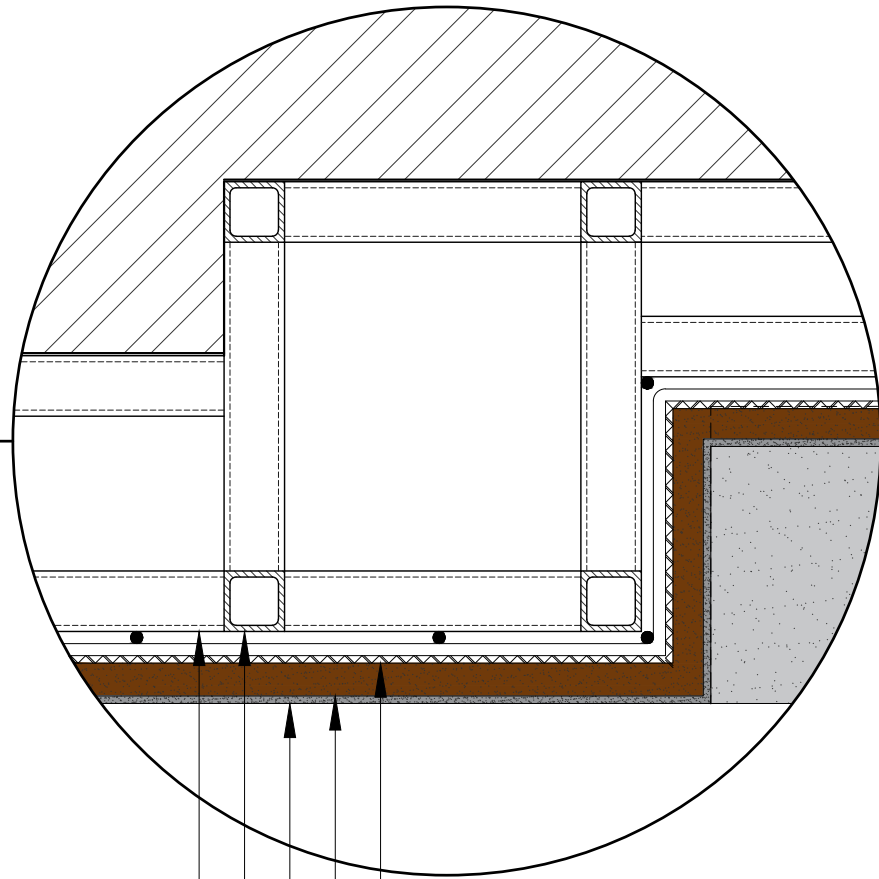

رأبیتس
پلاستر سیمان
میکرو سمنت
قوطی به ابعاد ۴۰x۴۰ میلیمتر (عمودی)
قوطی به ابعاد ۴۰x۴۰ میلیمتر (افقی)

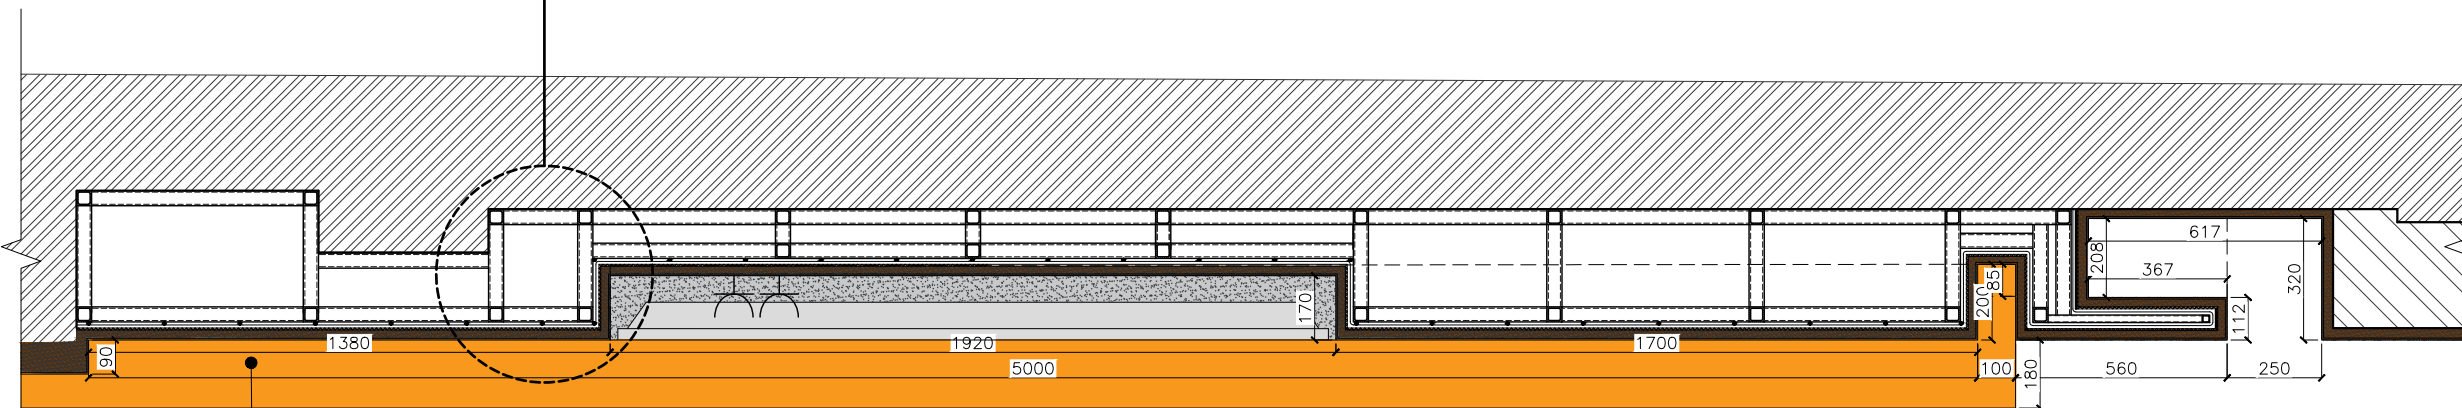

ام دی اف با روکش چوب طبیعی (بلوط رگه راست)

1 Detail 07


1:20

آهنکشی برای اجرای رابیتس کاری به نحو مناسب
به کف، دیوار مجاور و سقف اصلی مهار شود.

شبکه قوطی به ابعاد ۴۰x۴۰ میلیمتر (افقی و عمودی)
شبکه میلگرد ۱۰ به فواصل ۲۰ سانتی متر
پلاستر سیمان
رابیتس
میکرو سمنت
چراغ خطی توکار

ام دی اف با روکش چوب طبیعی(بلوط رگه راست)

SECTION 02
1:10

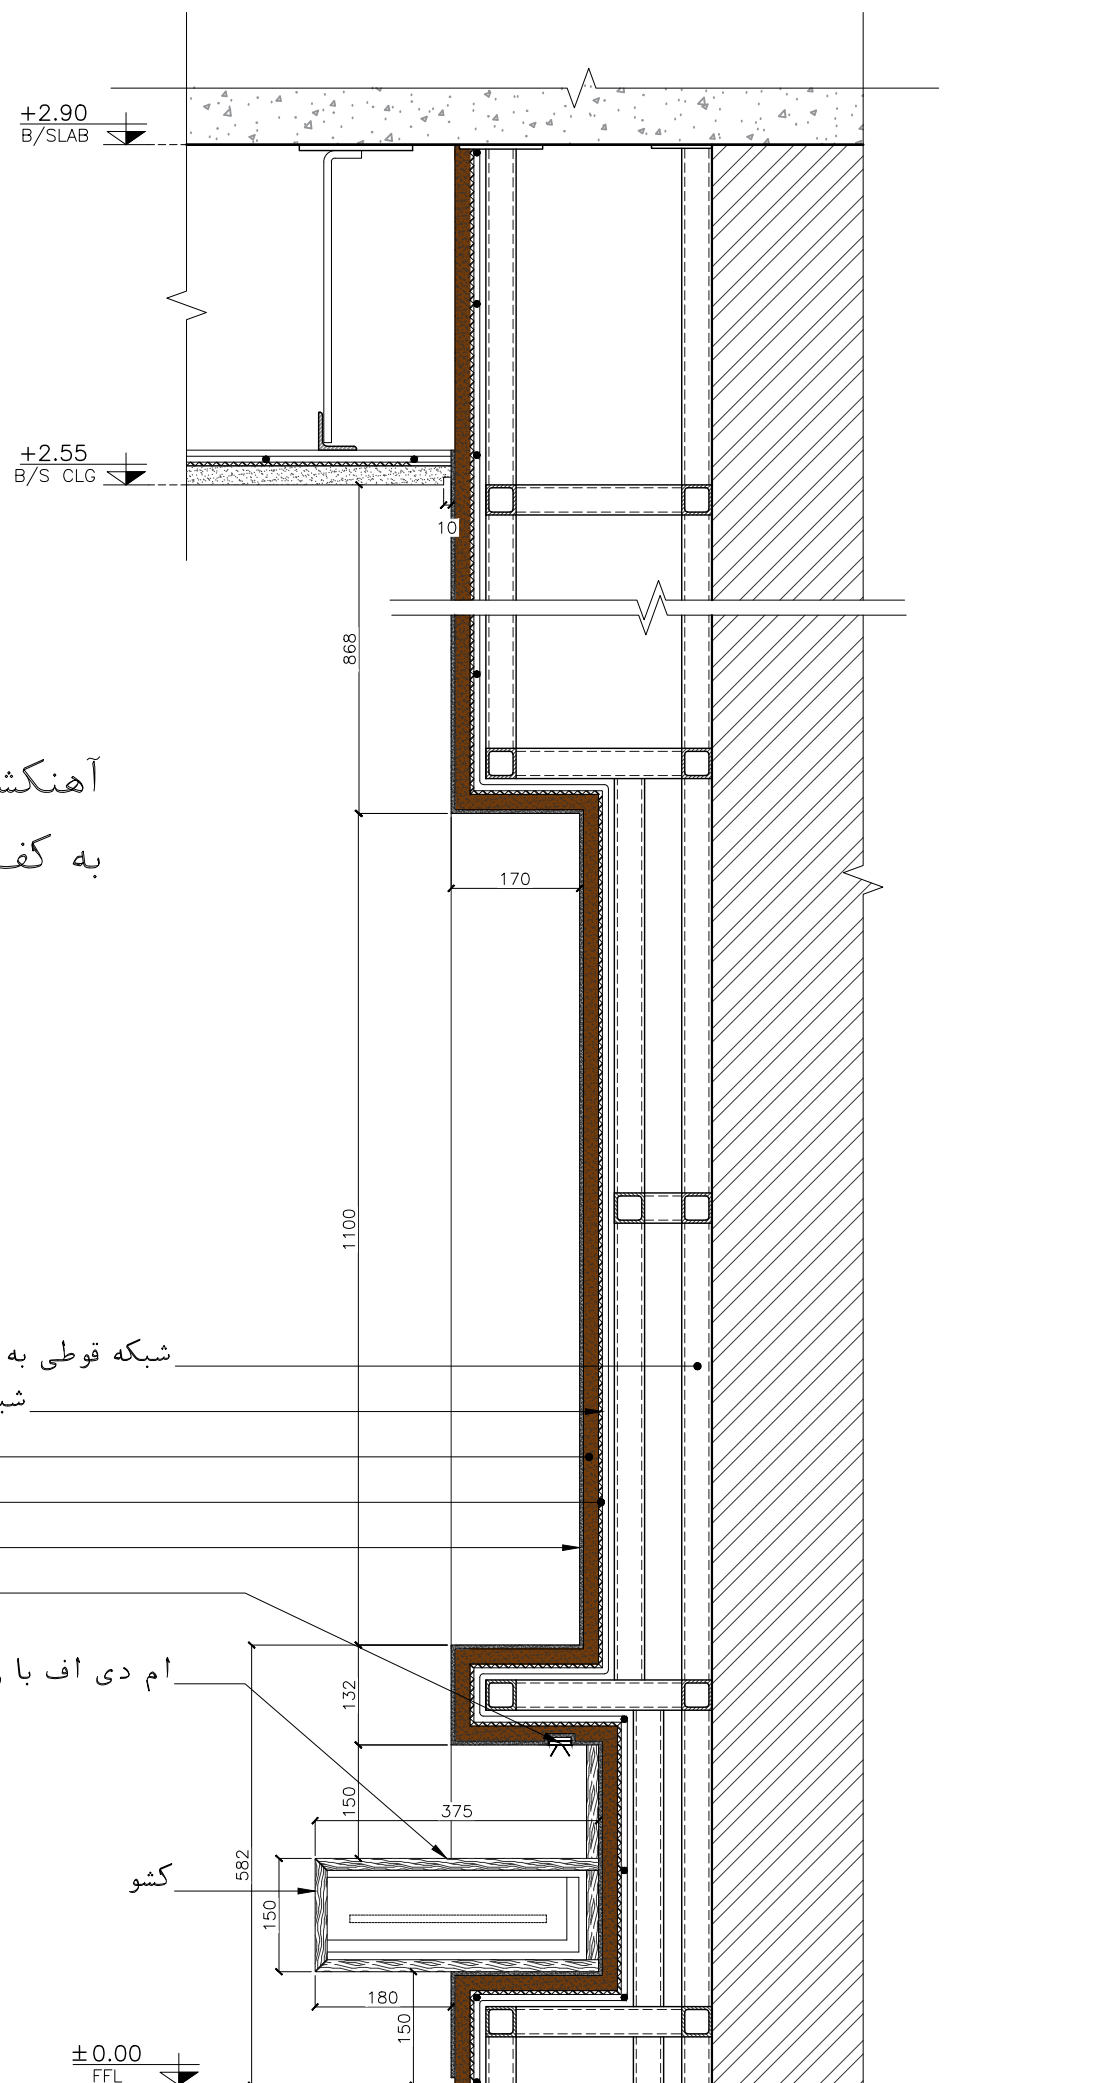

NOTES

- ۱- همه اندازه ها به میلیمتر است.
- ۲- تمامی کدهای ارتفاعی به متر است.
- ۳- ضروری است مشخصات ابعادی و نحوه اتصال عناصر فلزی از جمله زیرسازی، آویز، ساپورت و... قبل از اجرا توسط مهندس محاسب یا مجری تخصصی کارهای فلزی کنترل شود.
- ۴- تمامی عناصر فلزی (فولادی) اعم از زیر سازی، ساپورت و مشابه آن با پوشش ضد زنگ مطابق استاندارد محافظت شود.
- ۵- در مواردی که برای اتصال مصالح مختلف از انواع چسب استفاده میشود، باید دستورالعمل های سازنده به طور کامل رعایت شود.
- ۸- برای اتصال ساپورت های فلزی (فولادی) از جوشکاری مطابق با استانداردهای مرتبط استفاده شود و مشخصات جوش توسط مهندس محاسب تعیین شود.

LEGEND & ABBREVIATIONS

FFL : تراز کف تمام شده
B/ : تراز زیر
T/ : تراز روی
PRPT : چانپناه
HPL : بالاترین تراز
SCLG : سقف کاذب
BEAM : تیر

KEY PLAN


02	21 Sep 2025	ISSUED FOR CONSTRUCTION	L.Fakhari	K.Parnianchi	M.Zare'
01	05 Aug 2025	ISSUED FOR CONSTRUCTION	L.Fakhari	K.Parnianchi	M.Zare'
00	09 Jul 2025	ISSUED FOR APPROVAL	F.Shojaie	K.Parnianchi	M.Zare'
Rev.	Date	Modification	Prepared by:	Checked by:	Approved by:
Client:				DWG SIZE	A3
Mehdi Zare'				SCALE	1:10
				SHEET No.	2/2

Project: 21st Floor Penthouse


Consulting Eng. **KAMYAB PARNIANCHI ARCHITECTS**
KPAR
WWW.KPARNIANCHI.COM

Title: WALL SECTIONS & DETAILS(7)

Doc. No: P-308-AR-DW-DD-508

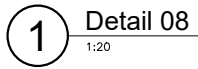

NOTES						
۱- همه اندازه ها به میلیمتر است.						
۲- تمامی کدهای ارتفاعی به متر است.						
۳- ضروری است مشخصات ابعادی و نحوه اتصال عناصر فلزی از جمله زیرسازی، آویز، ساپورت و...قبل از اجرا توسط مهندس محاسب یا مجری تخصصی کارهای فلزی کنترل شود.						
۴- تمامی عناصر فلزی(فولادی) اعم از زیر سازی، ساپورت و مشابه آن با پوشش ضد زنگ مطابق استاندارد محافظت شود.						
۵- در مواردی که برای اتصال مصالح مختلف از انواع چسب استفاده میشود، باید دستورالعمل های سازنده به طور کامل رعایت شود.						
۸- برای اتصال ساپورت های فلزی(فولادی)از جوشکاری مطابق با استانداردهای مرتبط استفاده شود و مشخصات جوش توسط مهندس محاسب تعیین شود.						
LEGEND & ABBREVIATIONS						
FFL : تراز کف تمام شده						
B/ : تراز زیر						
T/ : تراز روی						
PRPT : جانپناه						
HPL : بالاترین تراز						
SCLG : سقف کاذب						
BEAM : تیر						
KEY PLAN						
02 21 Sep 2025 ISSUED FOR CONSTRUCTION L.Fakhari K.Parnianchi M.Zare' 01 05 Aug 2025 ISSUED FOR CONSTRUCTION L.Fakhari K.Parnianchi M.Zare' 00 09 Jul 2025 ISSUED FOR APPROVAL F.Shojaie K.Parnianchi M.Zare' Rev. Date Modification Prepared by: Checked by: Approved by: Client: Mehdi Zare' DWG SIZE A3 SCALE 1:20 SHEET No. 1/1 Project: 21st Floor Penthouse Consulting Eng. KAMYAB PARNIANCHI ARCHITECTS KPAR WWW.KPARNIANCHI.COM Title: WALL SECTIONS & DETAILS(8) Doc. No: P-308-AR-DW-DD-509						

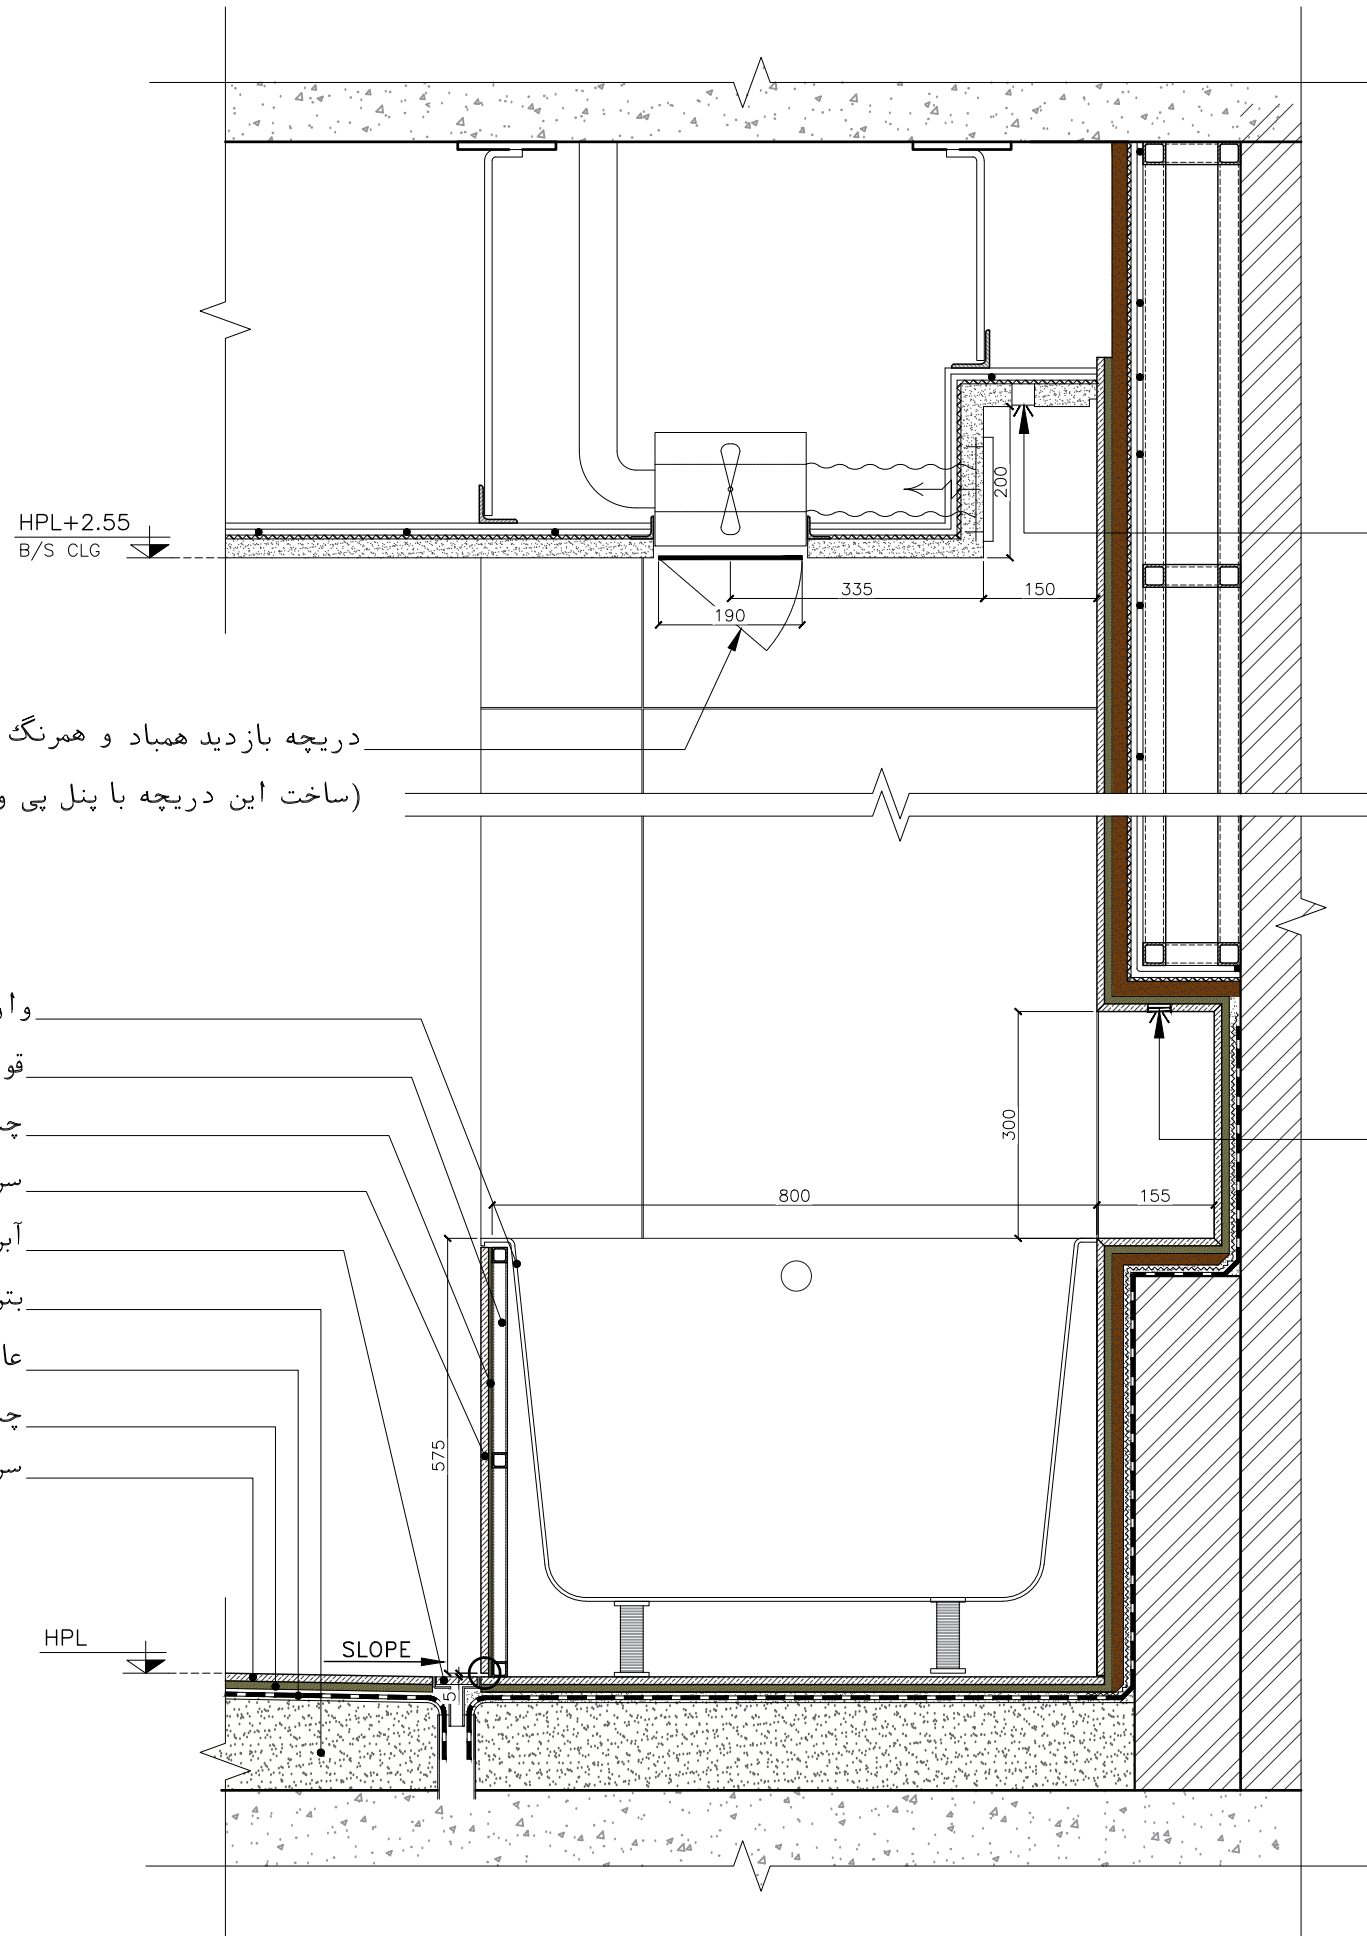

دریچه بازدید همباد و هم رنگ با سقف کاذب طبق مشخصات سازنده
(ساخت این دریچه با پنل پی وی سی یا گچبرگ مقاوم در برابر رطوبت امکان پذیر است.)

وان جکوزی طبق مشخصات سازنده
قوطی ۲۰×۲۰ میلیمتر
چسب پلی یورتان مطابق با مشخصات سازنده
سرامیک (Natural Concrete gray)
آبرو خطی
بتن شیب بندی
عایق رطوبتی(پلیمری)
چسب سرامیک/سنگ مطابق با مشخصات سازنده
سرامیک مطابق با جدول نازک کاری

چراغ خطی توکار به عرض ۲

چراغ خطی توکار به عرض ۲

NOTES

- ۱- همه اندازه ها به میلیمتر است.
- ۲- تمامی کدهای ارتفاعی به متر است.
- ۳- ضروری است مشخصات ابعادی و نحوه اتصال عناصر فلزی از جمله زیرسازی، آویز، ساپورت و... قبل از اجرا توسط مهندس محاسب یا مجری تخصصی کارهای فلزی کنترل شود.
- ۴- تمامی عناصر فلزی(فولادی) اعم از زیر سازی، ساپورت و مشابه آن با پوشش ضد زنگ مطابق استاندارد محافظت شود.
- ۵- در مواردی که برای اتصال مصالح مختلف از انواع چسب استفاده میشود، باید دستورالعمل های سازنده به طور کامل رعایت شود.
- ۸- برای اتصال ساپورت های فلزی(فولادی) از جوشکاری مطابق با استانداردهای مرتبط استفاده شود و مشخصات جوش توسط مهندس محاسب تعیین شود.

LEGEND & ABBREVIATIONS

FFL : تراز کف تمام شده
B/ : تراز زیر
T/ : تراز روی
PRPT : جانپناه
HPL : بالاترین تراز
SCLG : سقف کاذب
BEAM : تیر

KEY PLAN

02	21 Sep 2025	ISSUED FOR CONSTRUCTION	L.Fakhari	K.Parnianchi	M.Zare'
01	05 Aug 2025	ISSUED FOR CONSTRUCTION	L.Fakhari	K.Parnianchi	M.Zare'
00	09 Jul 2025	ISSUED FOR APPROVAL	F.Shojaie	K.Parnianchi	M.Zare'
Rev.	Date	Modification	Prepared by:	Checked by:	Approved by:
Client:				DWG SIZE	A3
Mehdi Zare'				SCALE	1:10
				SHEET No.	1/1


Project: 21st Floor Penthouse

Consulting Eng. **KAMYAB PARNIANCHI ARCHITECTS**
KPAR
WWW.KPARNIANCHI.COM

Title: WALL SECTIONS & DETAILS(9)

Doc. No: P-308-AR-DW-DD-510

1 Detail 09
1:10

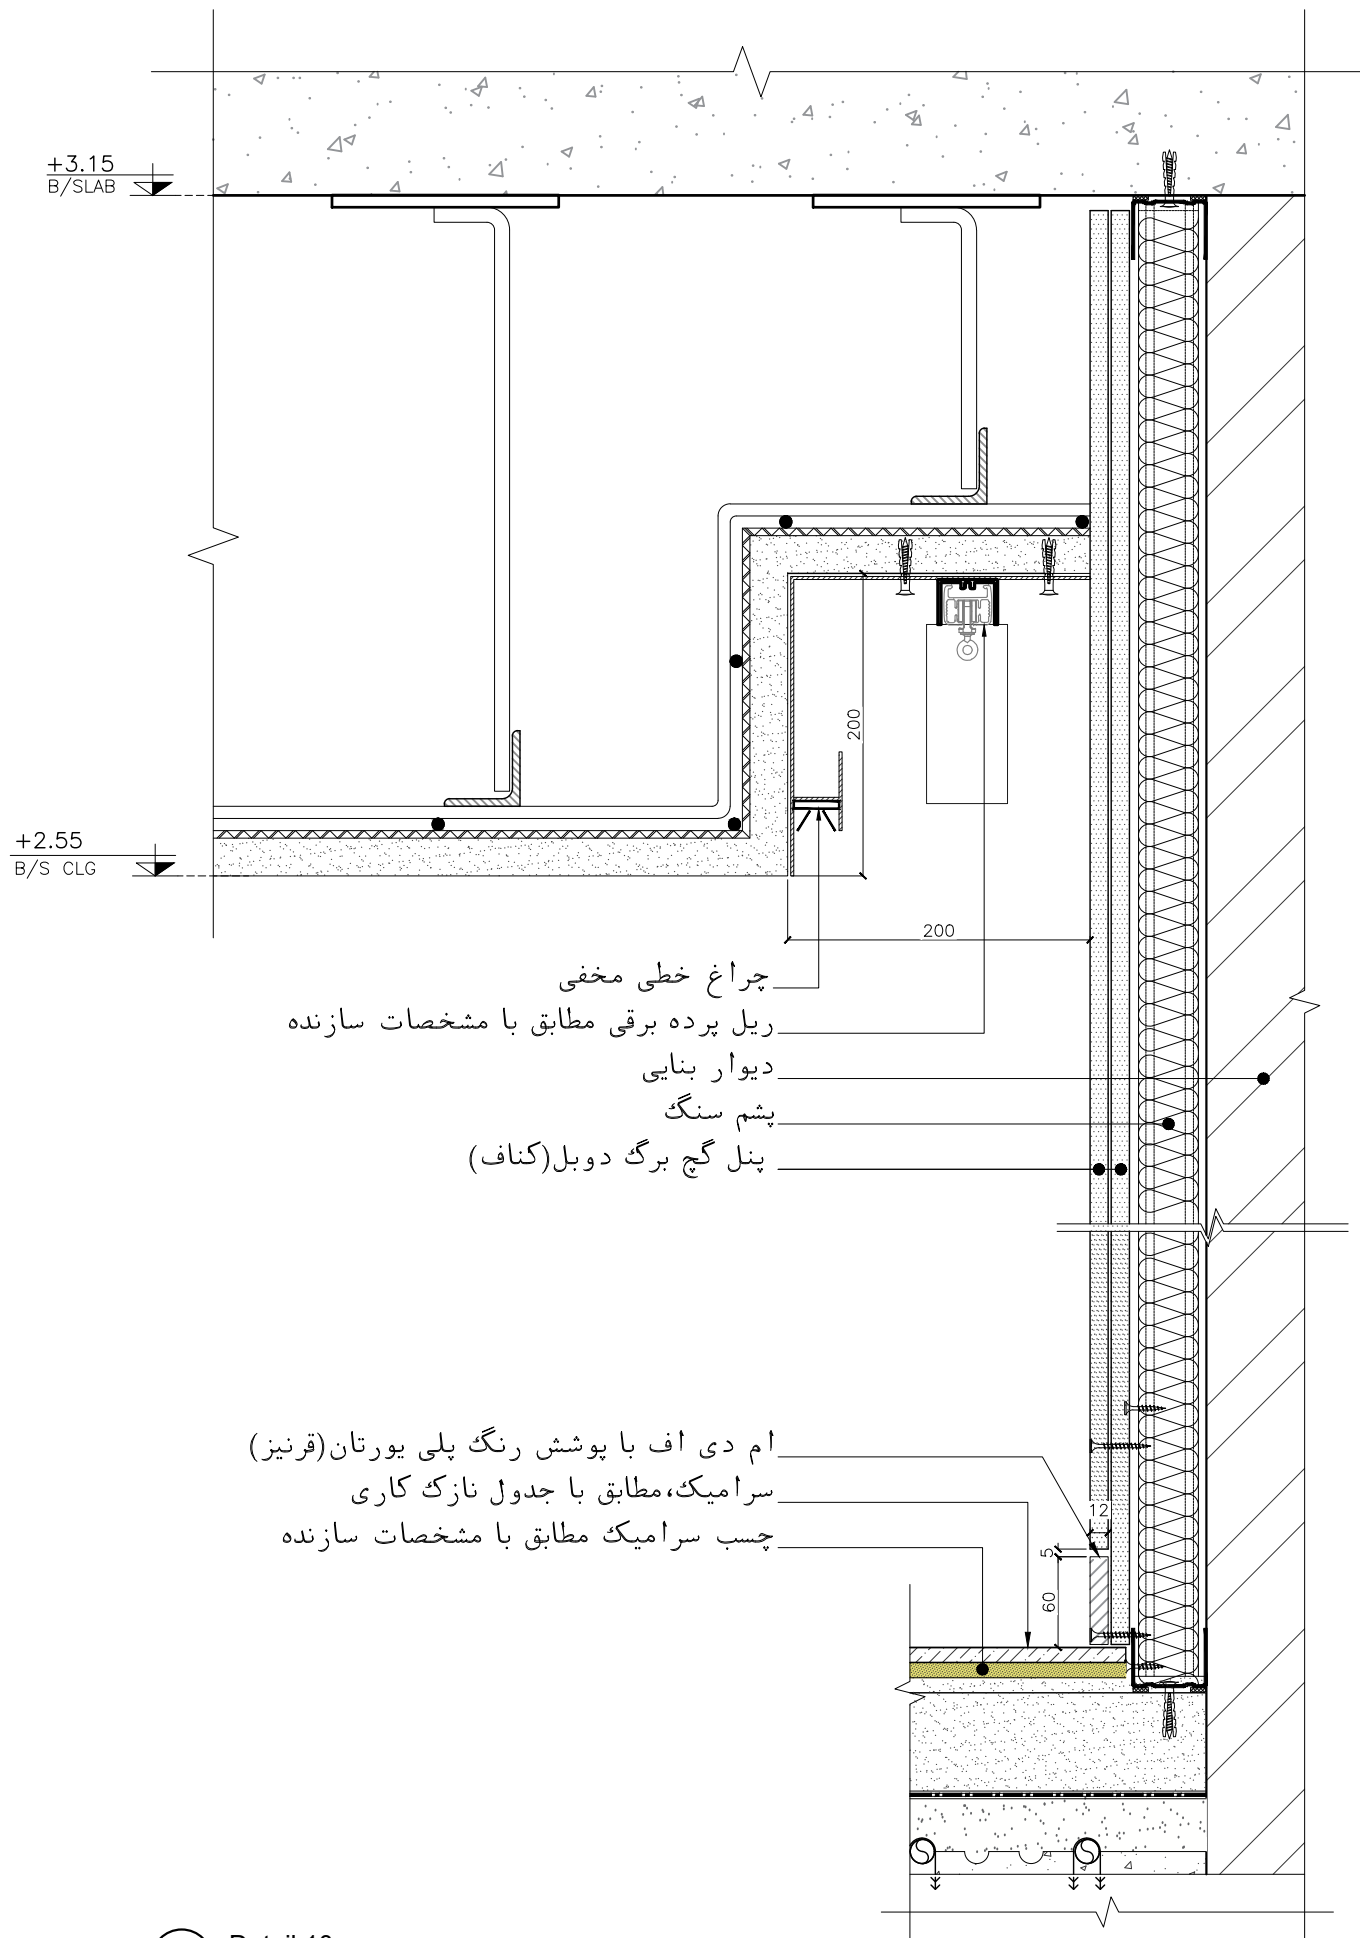

1 Detail 10
1:5

NOTES

- ۱- همه اندازه ها به میلیمتر است.
- ۲- تمامی کدهای ارتفاعی به متر است.
- ۳- ضروری است مشخصات ابعادی و نحوه اتصال عناصر فلزی از جمله زیرسازی، آویز، ساپورت و... قبل از اجرا توسط مهندس محاسب یا مجری تخصصی کارهای فلزی کنترل شود.
- ۴- تمامی عناصر فلزی (فولادی) اعم از زیر سازی، ساپورت و مشابه آن با پوشش ضد زنگ مطابق استاندارد محافظت شود.
- ۵- در مواردی که برای اتصال مصالح مختلف از انواع چسب استفاده میشود، باید دستورالعمل های سازنده به طور کامل رعایت شود.
- ۸- برای اتصال ساپورت های فلزی (فولادی) از جوشکاری مطابق با استانداردهای مرتبط استفاده شود و مشخصات جوش توسط مهندس محاسب تعیین شود.

LEGEND & ABBREVIATIONS

FFL	: تراز کف تمام شده
B/	: تراز زیر
T/	: تراز روی
PRPT	: چارپایه
HPL	: بالاترین تراز
SCLG	: سقف کاذب
BEAM	: تیر

KEY PLAN

02	21 Sep 2025	ISSUED FOR CONSTRUCTION	L.Fakhari	K.Parnianchi	M.Zare'
01	05 Aug 2025	ISSUED FOR CONSTRUCTION	L.Fakhari	K.Parnianchi	M.Zare'
00	09 Jul 2025	ISSUED FOR APPROVAL	F.Shojaie	K.Parnianchi	M.Zare'
Rev.	Date	Modification	Prepared by:	Checked by:	Approved by:
Client:				DWG SIZE	A3
Mehdi Zare'				SCALE	1:5
				SHEET No.	1/1


Project: 21st Floor Penthouse

Consulting Eng.




Title: WALL SECTIONS & DETAILS(10)

Doc. No: P-308-AR-DW-DD-511

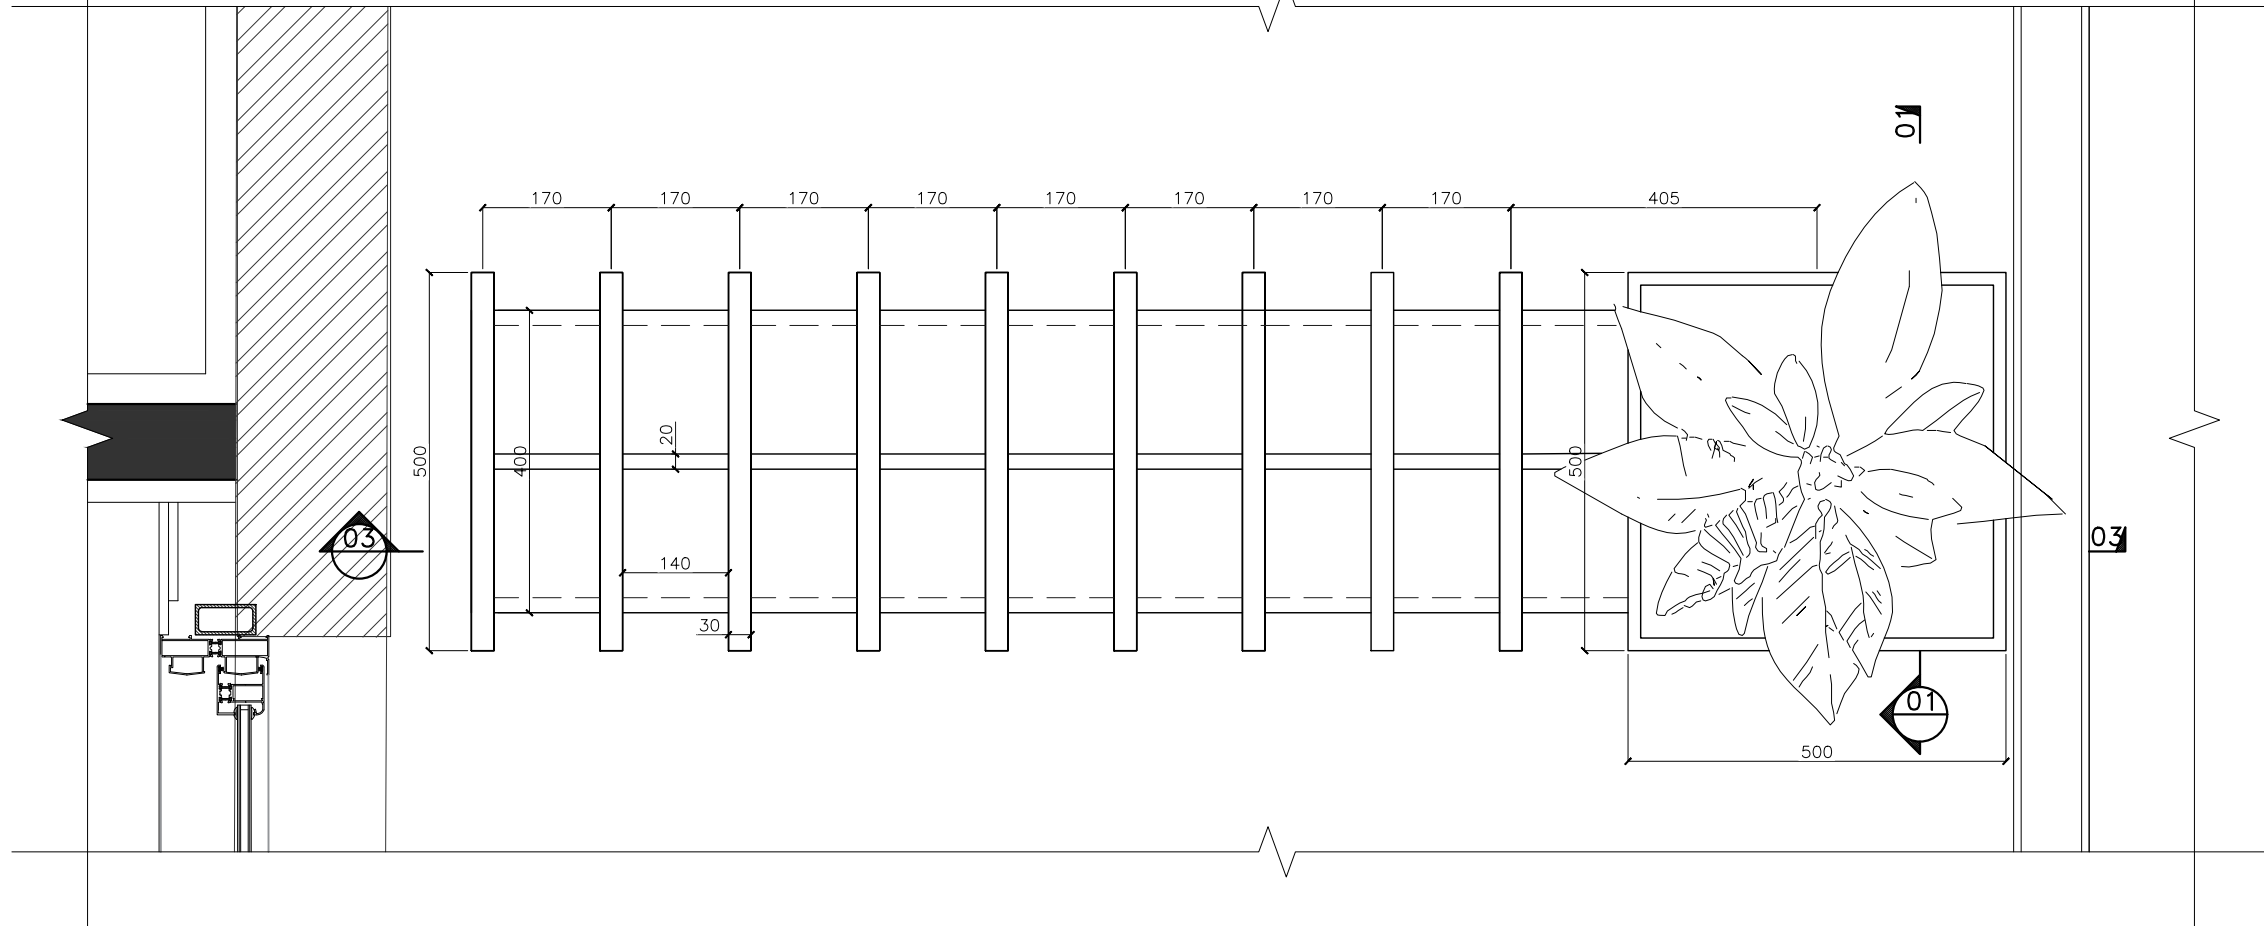

1 Detail 11
1:10

2 SECTION 01
1:10

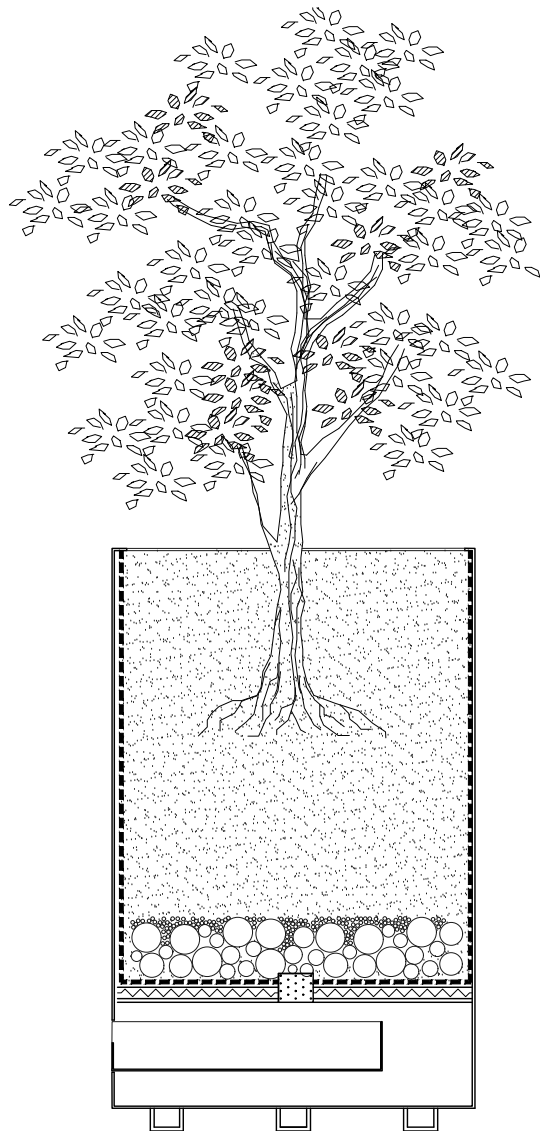

NOTES

- ۱- همه اندازه ها به میلیمتر است.
- ۲- تمامی کدهای ارتفاعی به متر است.
- ۳- ضروری است مشخصات ابعادی و نحوه اتصال عناصر فلزی از جمله زیرسازی، آویز، ساپورت و... قبل از اجرا توسط مهندس محاسب یا مجری تخصصی کارهای فلزی کنترل شود.
- ۴- تمامی عناصر فلزی (فولادی) اعم از زیر سازی، ساپورت و مشابه آن با پوشش ضد زنگ مطابق استاندارد محافظت شود.
- ۵- در مواردی که برای اتصال مصالح مختلف از انواع چسب استفاده میشود، باید دستورالعمل های سازنده به طور کامل رعایت شود.
- ۸- برای اتصال ساپورت های فلزی (فولادی) از جوشکاری مطابق با استانداردهای مرتبط استفاده شود و مشخصات جوش توسط مهندس محاسب تعیین شود.

LEGEND & ABBREVIATIONS

FFL	: تراز کف تمام شده
B/	: تراز زیر
T/	: تراز روی
PRPT	: جانپناه
HPL	: بالاترین تراز
SCLG	: سقف کاذب
BEAM	: تیر

KEY PLAN

02	21 Sep 2025	ISSUED FOR CONSTRUCTION	L.Fakhari	K.Parnianchi	M.Zare'
01	05 Aug 2025	ISSUED FOR CONSTRUCTION	L.Fakhari	K.Parnianchi	M.Zare'
00	09 Jul 2025	ISSUED FOR APPROVAL	F.Shojaie	K.Parnianchi	M.Zare'
Rev.	Date	Modification	Prepared by:	Checked by:	Approved by:
Client:				DWG SIZE	A3
Mehdi Zare'				SCALE	1:10
				SHEET No.	1/2


Project: 21st Floor Penthouse

Consulting Eng.



Title: WALL SECTIONS & DETAILS(11)

Doc. No: P-308-AR-DW-DD-512

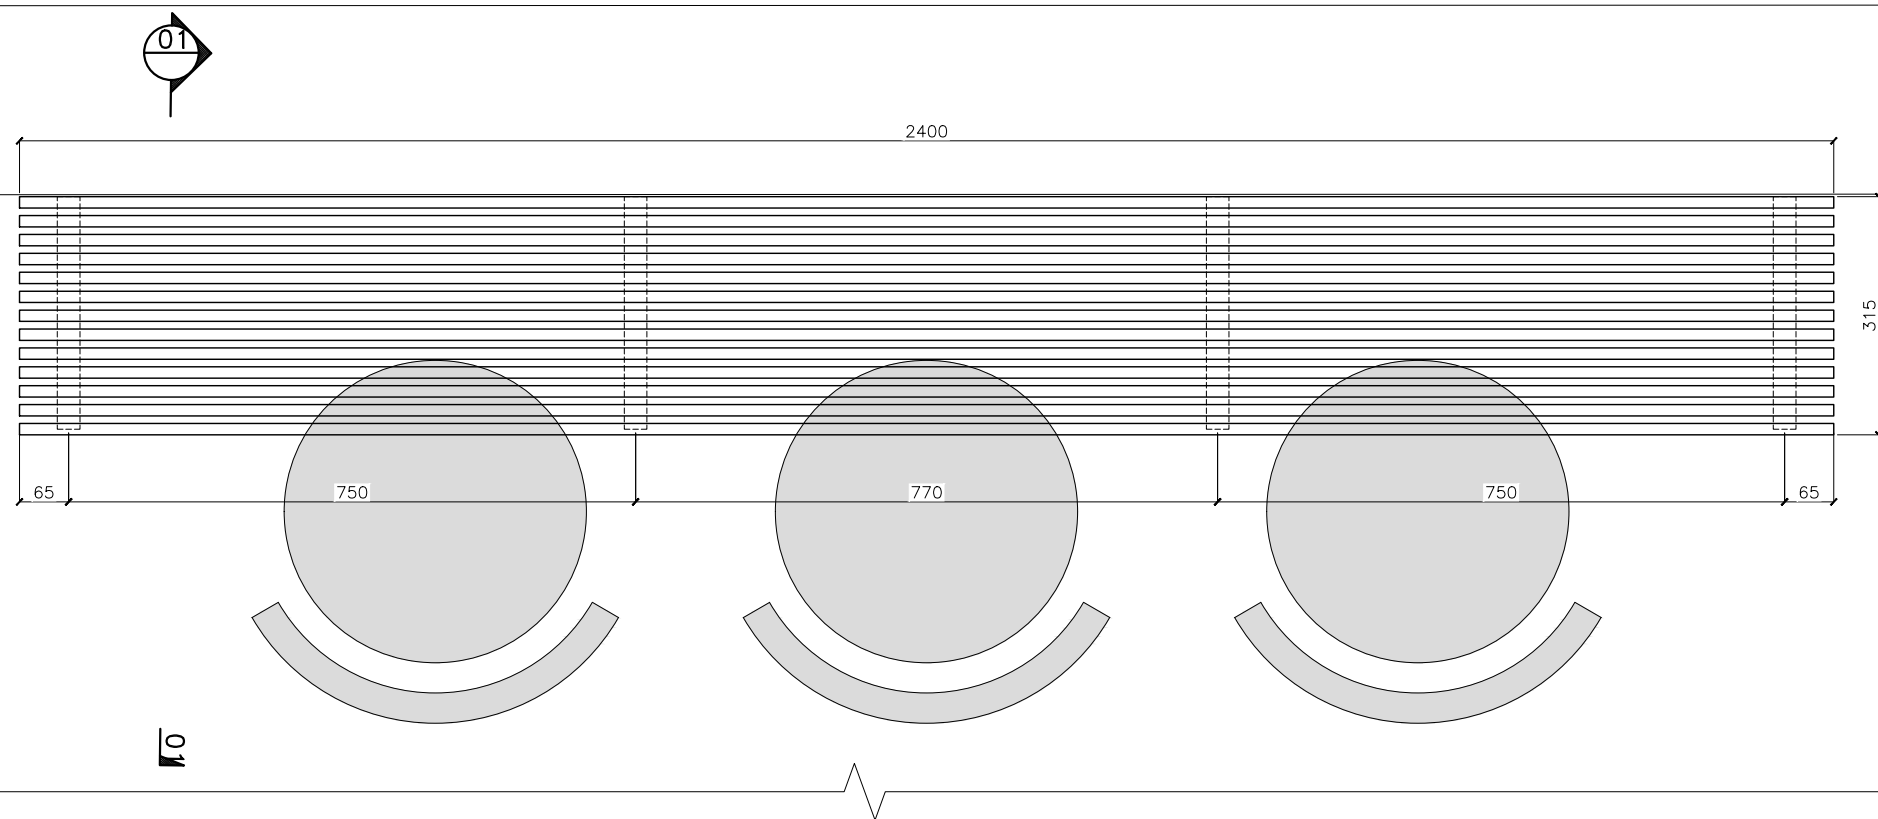

NOTES


- ۱- همه اندازه ها به میلیمتر است.
- ۲- تمامی کدهای ارتفاعی به متر است.
- ۳- ضروری است مشخصات ابعادی و نحوه اتصال عناصر فلزی از جمله زیرسازی، آویز، ساپورت و... قبل از اجرا توسط مهندس محاسب یا مجری تخصصی کارهای فلزی کنترل شود.
- ۴- تمامی عناصر فلزی (فولادی) اعم از زیر سازی، ساپورت و مشابه آن با پوشش ضد زنگ مطابق استاندارد محافظت شود.
- ۵- در مواردی که برای اتصال مصالح مختلف از انواع چسب استفاده میشود، باید دستورالعمل های سازنده به طور کامل رعایت شود.
- ۸- برای اتصال ساپورت های فلزی (فولادی) از جوشکاری مطابق با استانداردهای مرتبط استفاده شود و مشخصات جوش توسط مهندس محاسب تعیین شود.

LEGEND & ABBREVIATIONS

FFL	: تراز کف تمام شده
B/	: تراز زیر
T/	: تراز روی
PRPT	: چابنه
HPL	: بالاترین تراز
SCLG	: سقف کاذب
BEAM	: تیر

KEY PLAN

* برای اتصال شبکه قوطی به دیوار و سازه با توجه به شرایط کارگاه از پلیت و رول بولت یا از اتصال میلگرد به دیوار میتوان استفاده کرد.

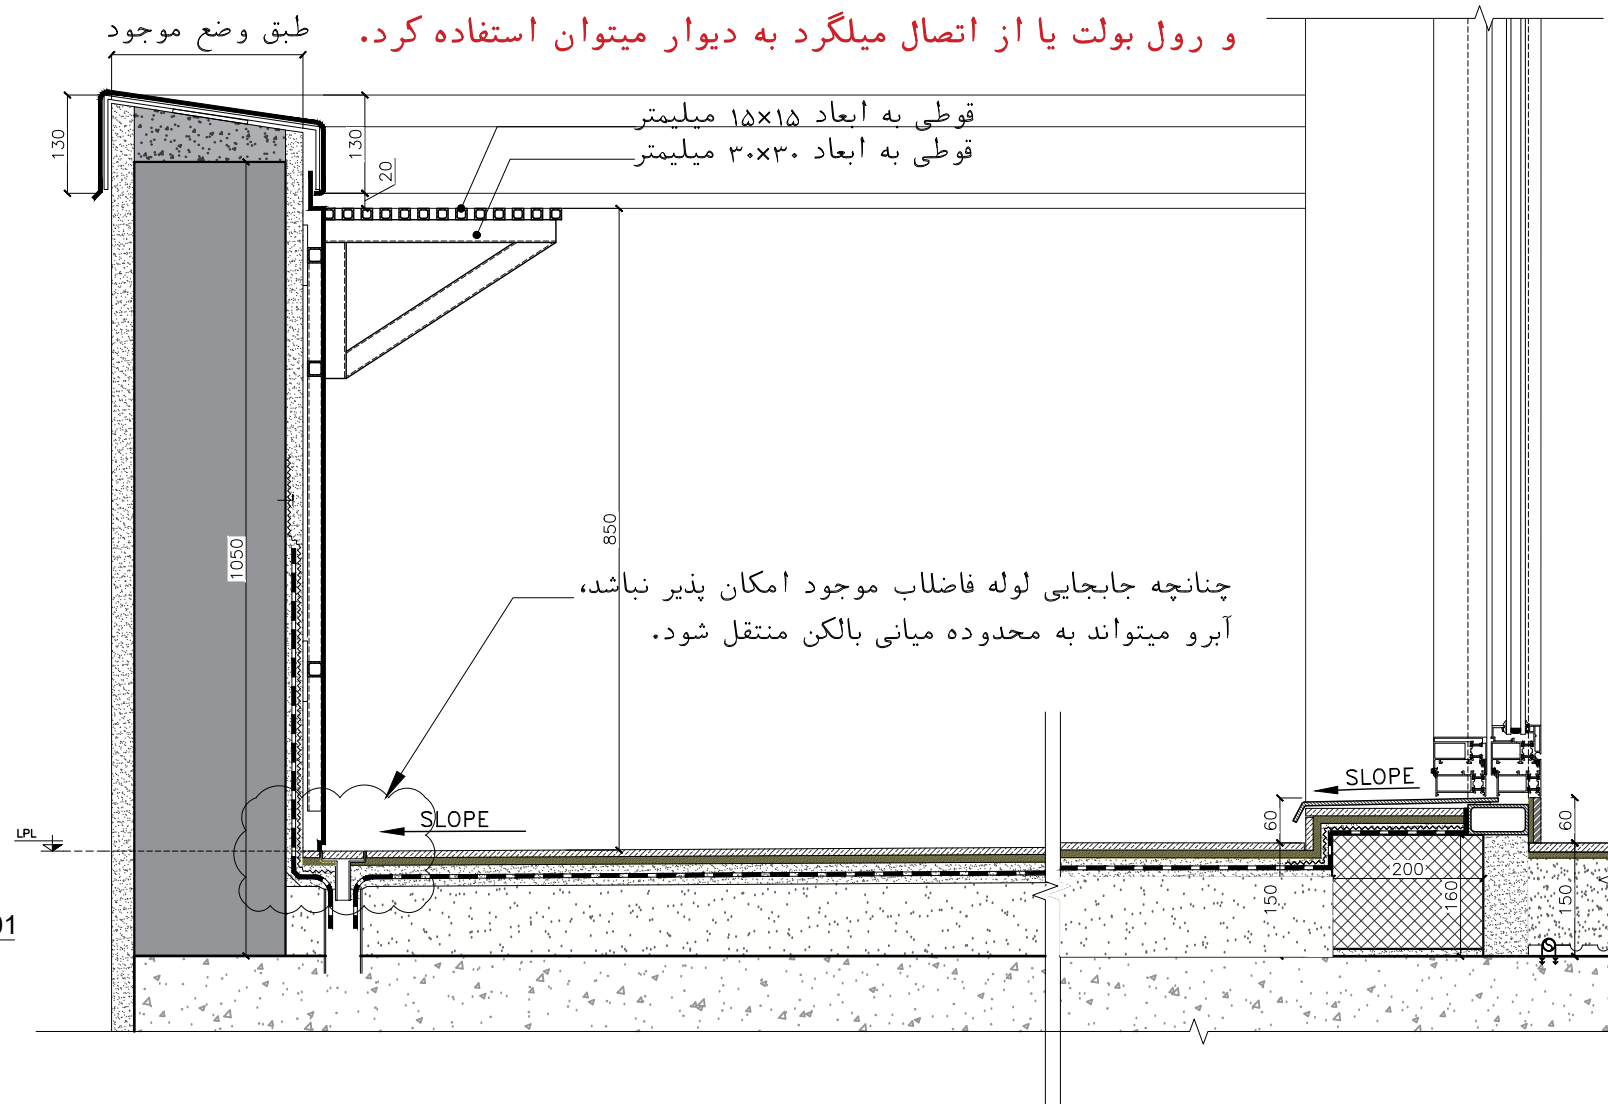

Detail 12

1:10

SECTION 01

1:10

02	21 Sep 2025	ISSUED FOR CONSTRUCTION	L.Fakhari	K.Parnianchi	M.Zare'
01	05 Aug 2025	ISSUED FOR CONSTRUCTION	L.Fakhari	K.Parnianchi	M.Zare'
00	09 Jul 2025	ISSUED FOR APPROVAL	F.Shojaie	K.Parnianchi	M.Zare'
Rev.	Date	Modification	Prepared by:	Checked by:	Approved by:
Client:				DWG SIZE	A3
Mehdi Zare'				SCALE	1:10
				SHEET No.	1/1


Project: 21st Floor Penthouse

Consulting Eng.




Title: WALL SECTIONS & DETAILS(12)

Doc. No: P-308-AR-DW-DD-513

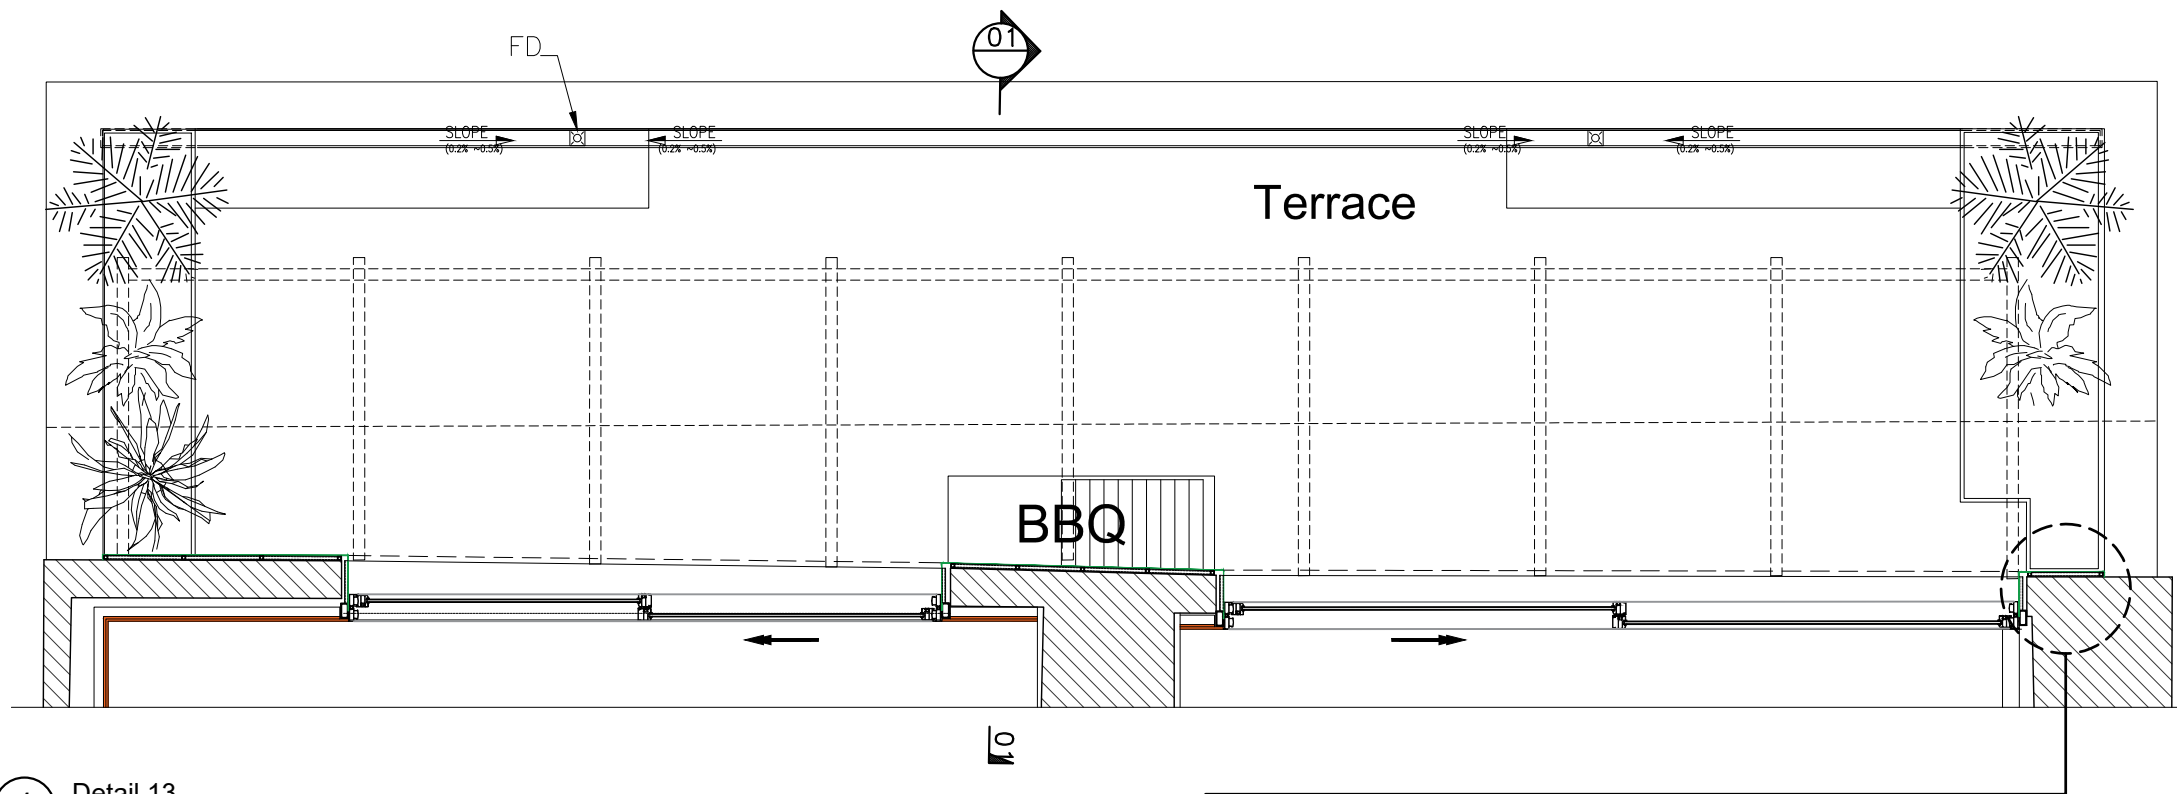

1 Detail 13
1:50

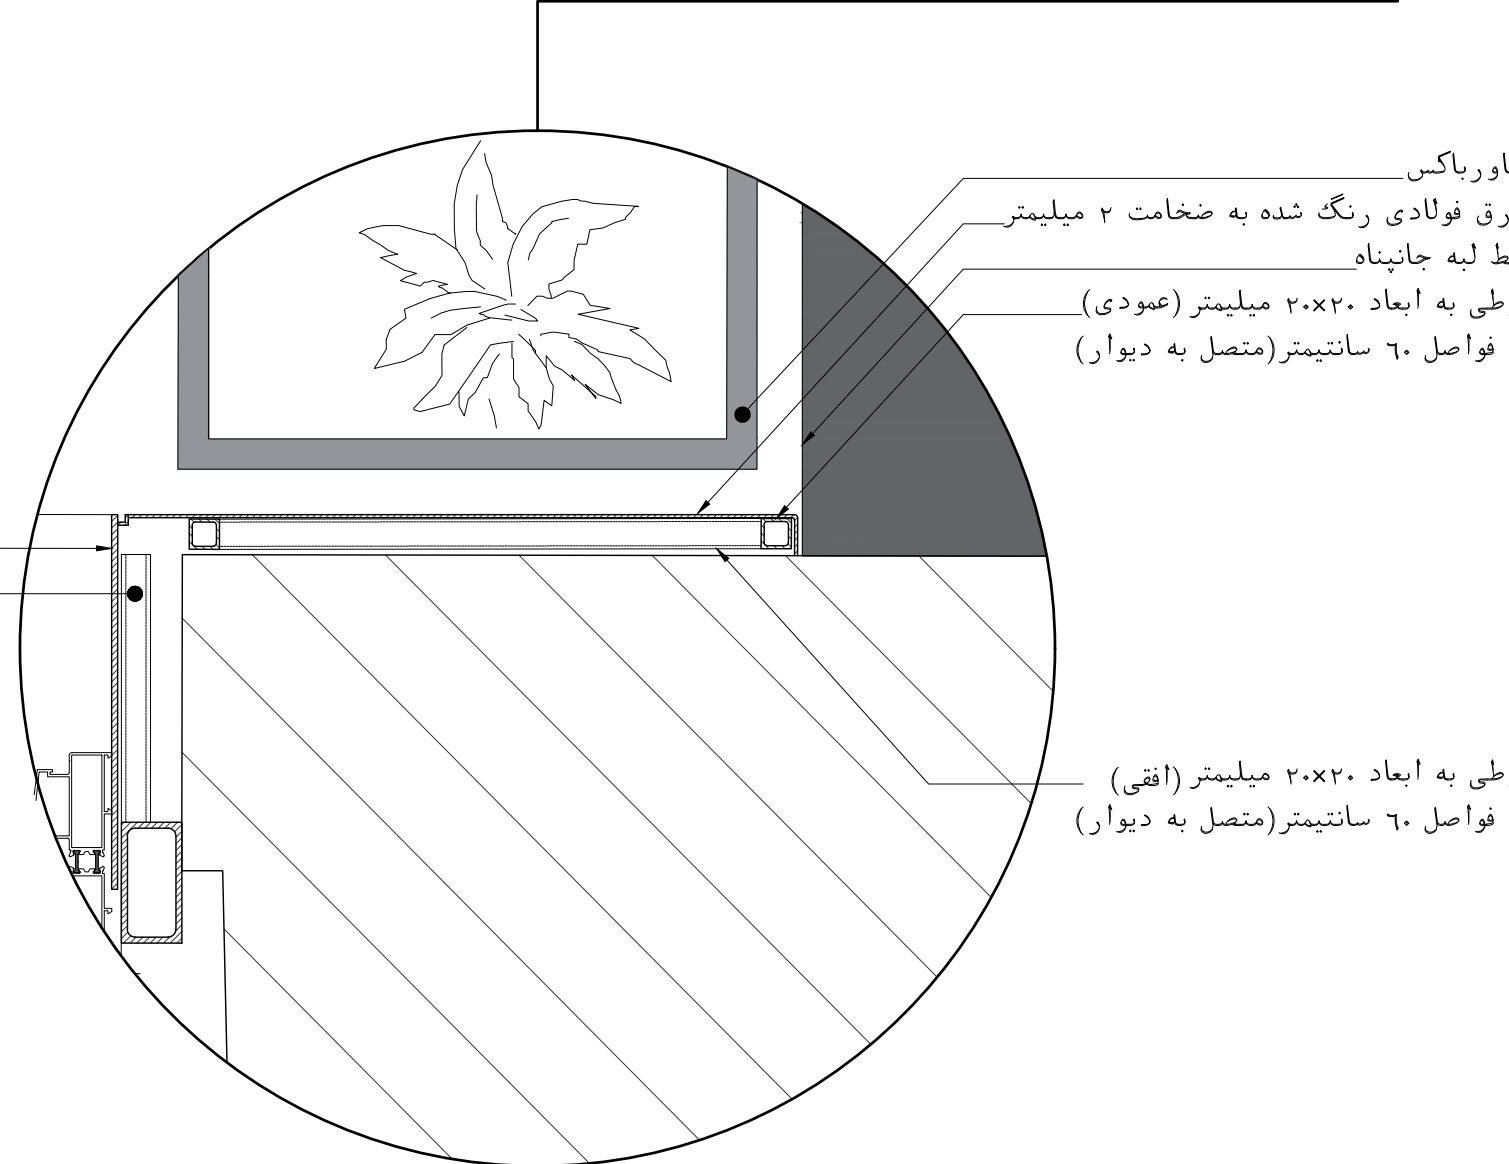

ورق فولادی رنگ شده به ضخامت ۴ میلیمتر
قوئی ۳۰×۳۰ یا ۴۰×۲۰ میلیمتر به فواصل تقریبی
۱ متر، جوش شده به قوئی و ورق (سخت کننده
ورق فولادی)

فلاورباکس
ورق فولادی رنگ شده به ضخامت ۲ میلیمتر
خط لبه جانپناه
قوئی به ابعاد ۲۰×۲۰ میلیمتر (عمودی)
به فواصل ۶۰ سانتیمتر (متصل به دیوار)

قوئی به ابعاد ۲۰×۲۰ میلیمتر (افقی)
به فواصل ۶۰ سانتیمتر (متصل به دیوار)

NOTES

- ۱- همه اندازه ها به میلیمتر است.
- ۲- تمامی کدهای ارتفاعی به متر است.
- ۳- ضروری است مشخصات ابعادی و نحوه اتصال عناصر فلزی از جمله زیرسازی، آویز، ساپورت و... قبل از اجرا توسط مهندس محاسب یا مجری تخصصی کارهای فلزی کنترل شود.
- ۴- تمامی عناصر فلزی (فولادی) اعم از زیر سازی، ساپورت و مشابه آن با پوشش ضد زنگ مطابق استاندارد محافظت شود.
- ۵- در مواردی که برای اتصال مصالح مختلف از انواع چسب استفاده میشود، باید دستورالعمل های سازنده به طور کامل رعایت شود.
- ۸- برای اتصال ساپورت های فلزی (فولادی) از جوشکاری مطابق با استانداردهای مرتبط استفاده شود و مشخصات جوش توسط مهندس محاسب تعیین شود.

LEGEND & ABBREVIATIONS

- FFL : تراز کف تمام شده
B/ : تراز زیر
T/ : تراز روی
PRPT : جانپناه
HPL : بالاترین تراز
SCLG : سقف کاذب
BEAM : تیر

KEY PLAN

02	21 Sep 2025	ISSUED FOR CONSTRUCTION	L.Fakhari	K.Parnianchi	M.Zare'
01	05 Aug 2025	ISSUED FOR CONSTRUCTION	L.Fakhari	K.Parnianchi	M.Zare'
00	09 Jul 2025	ISSUED FOR APPROVAL	F.Shojaie	K.Parnianchi	M.Zare'
Rev.	Date	Modification	Prepared by:	Checked by:	Approved by:
Client:				DWG SIZE:	A3
Mehdi Zare'				SCALE:	AS SHOWN
				SHEET No.	1/2

Project: 21st Floor Penthouse

Consulting Eng. **KAMYAB PARNIANCHI ARCHITECTS**
www.kparnianiarchi.com

Title: WALL SECTIONS & DETAILS(13)

Doc. No: P-308-AR-DW-DD-514

