



**1** 3D VIEW  
NTS

NOTES

- ۱- همه اندازه ها به میلیمتر است.
- ۲- تمامی کدهای ارتفاعی به متر است.
- ۳- ابعاد و اندازه ها در این نقشه به صورت کلی ارائه شده است و پس از نهایی شدن ابعاد سازه ممکن است تغییرات جزئی در ابعاد فضاها اعمال گردد.
- ۴- ساختمان مجهز به شبکه بارنده خودکار است.

LEGEND & ABBREVIATIONS

FFL	: تراز کف تمام شده	LPL	: پایین ترین تراز
FGL	: تراز کف محوطه	HPL	: بالاترین تراز
B/	: تراز زیر	PRPT	: جانپناه
T/	: تراز روی	EL.P	: تابلو برق
SLAB	: اسلب	SCLG	: سقف کاذب
RD	: آبرو بام	FND	: فونداسیون
FD	: آبرو کف	SKRT	: ازاره
WIN	: پنجره	H	: ارتفاع
DR	: در	W	: عرض
BEAM	: تیر		

KEY PLAN

07	20 Dec 2025	ISSUED FOR APPROVAL	R.NAMAKIN	K.PARNIANCHI	S.ARNAVAZ
06	13 Dec 2025	ISSUED FOR APPROVAL	R.NAMAKIN	K.PARNIANCHI	S.ARNAVAZ
05	08 Dec 2025	ISSUED FOR APPROVAL	R.NAMAKIN	K.PARNIANCHI	S.ARNAVAZ
04	24 Nov 2025	ISSUED FOR APPROVAL	R.NAMAKIN	K.PARNIANCHI	S.ARNAVAZ
03	17 Nov 2025	ISSUED FOR APPROVAL	R.NAMAKIN	K.PARNIANCHI	S.ARNAVAZ
02	21 May 2025	ISSUED FOR APPROVAL	R.NAMAKIN	K.PARNIANCHI	S.ARNAVAZ
01	27 Feb 2025	ISSUED FOR APPROVAL	R.NAMAKIN	K.PARNIANCHI	S.ARNAVAZ
00	11 Feb 2025	ISSUED FOR REVIEW	R.NAMAKIN	K.PARNIANCHI	S.ARNAVAZ



Rev.	Date	Modification	Prepared by:	Checked by:	Approved by:
Client:			DWG SIZE	A3	
Sima Raeesi			SCALE	NTS	
			SHEET No.	01/16	

Project: Avaye Roshanaee Chabahar NGO



Title: ARCHITECTURAL BASIC DESIGN ALBUM

Doc. No: P-304-AR-DW-BD-100

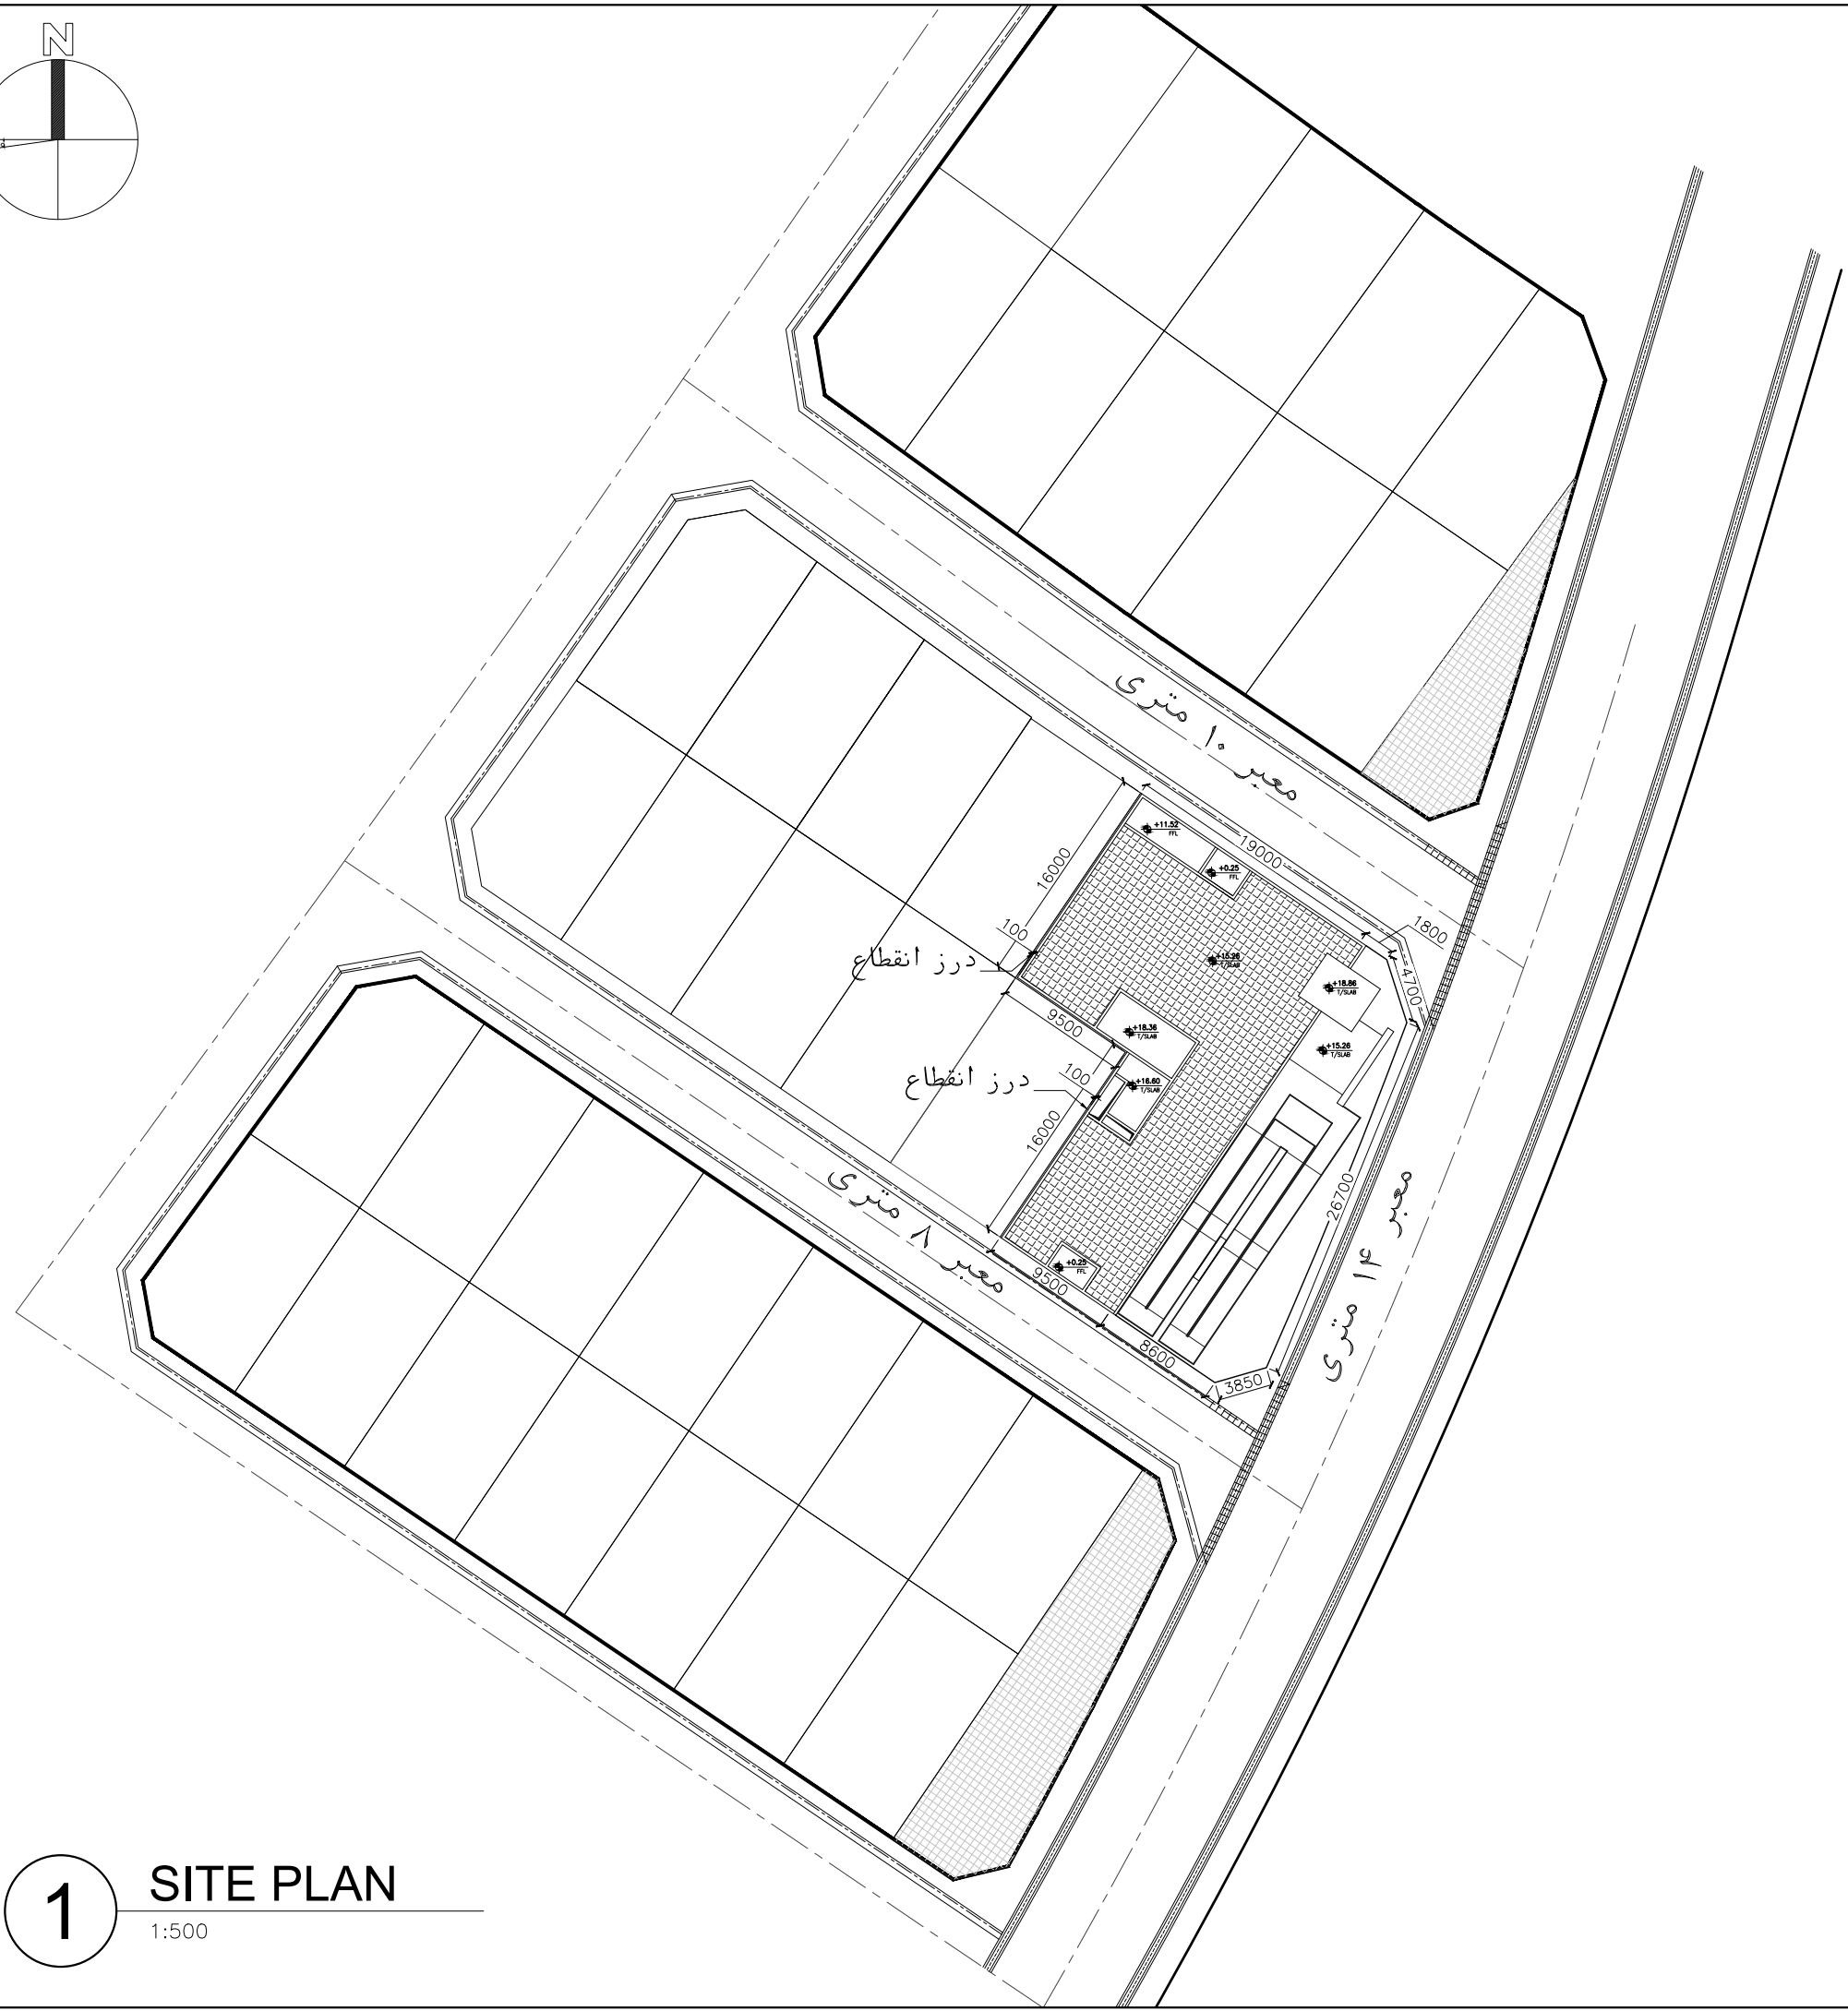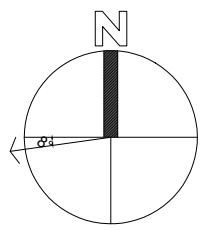

NOTES

- ۱- همه اندازه ها به میلیمتر است.
- ۲- تمامی کدهای ارتفاعی به متر است.
- ۳- ابعاد و اندازه ها در این نقشه به صورت کلی ارائه شده است و پس از نهایی شدن ابعاد سازه ممکن است تغییرات جزئی در ابعاد فضاها اعمال گردد.
- ۴- ساختمان مجهز به شبکه بارنده خودکار است.

LEGEND & ABBREVIATIONS

FFL : تراز کف تمام شده	LPL : پایین ترین تراز
FGL : تراز کف محوطه	HPL : بالاترین تراز
B/ : تراز زیر	PRPT : جانپناه
T/ : تراز روی	EL.P : تابلو برق
SLAB : اسلب	SCLG : سقف کاذب
RD : آبرو بام	FND : فونداسیون
FD : آبرو کف	SKRT : ازاره
WIN : پنجره	H : ارتفاع
DR : در	W : عرض
BEAM : تیر	

KEY PLAN

07	20 Dec 2025	ISSUED FOR APPROVAL	R.NAMAKIN	K.PARNIANCHI	S.ARNAVAZ
06	13 Dec 2025	ISSUED FOR APPROVAL	R.NAMAKIN	K.PARNIANCHI	S.ARNAVAZ
05	08 Dec 2025	ISSUED FOR APPROVAL	R.NAMAKIN	K.PARNIANCHI	S.ARNAVAZ
04	24 Nov 2025	ISSUED FOR APPROVAL	R.NAMAKIN	K.PARNIANCHI	S.ARNAVAZ
03	17 Nov 2025	ISSUED FOR APPROVAL	R.NAMAKIN	K.PARNIANCHI	S.ARNAVAZ
02	21 May 2025	ISSUED FOR APPROVAL	R.NAMAKIN	K.PARNIANCHI	S.ARNAVAZ
01	27 Feb 2025	ISSUED FOR APPROVAL	R.NAMAKIN	K.PARNIANCHI	S.ARNAVAZ
00	11 Feb 2025	ISSUED FOR REVIEW	R.NAMAKIN	K.PARNIANCHI	S.ARNAVAZ

Rev.	Date	Modification	Prepared by:	Checked by:	Approved by:
Client: Sima Raeesi				DWG SIZE: A3	
				SCALE: 1:500	
				SHEET No.:	02 / 16



Project: Avaye Roshanaee Chabahar NGO

Consulting Eng.

Title: ARCHITECTURAL BASIC DESIGN ALBUM

Doc. No: P-304-AR-DW-BD-100

**1** SITE PLAN  
1:500

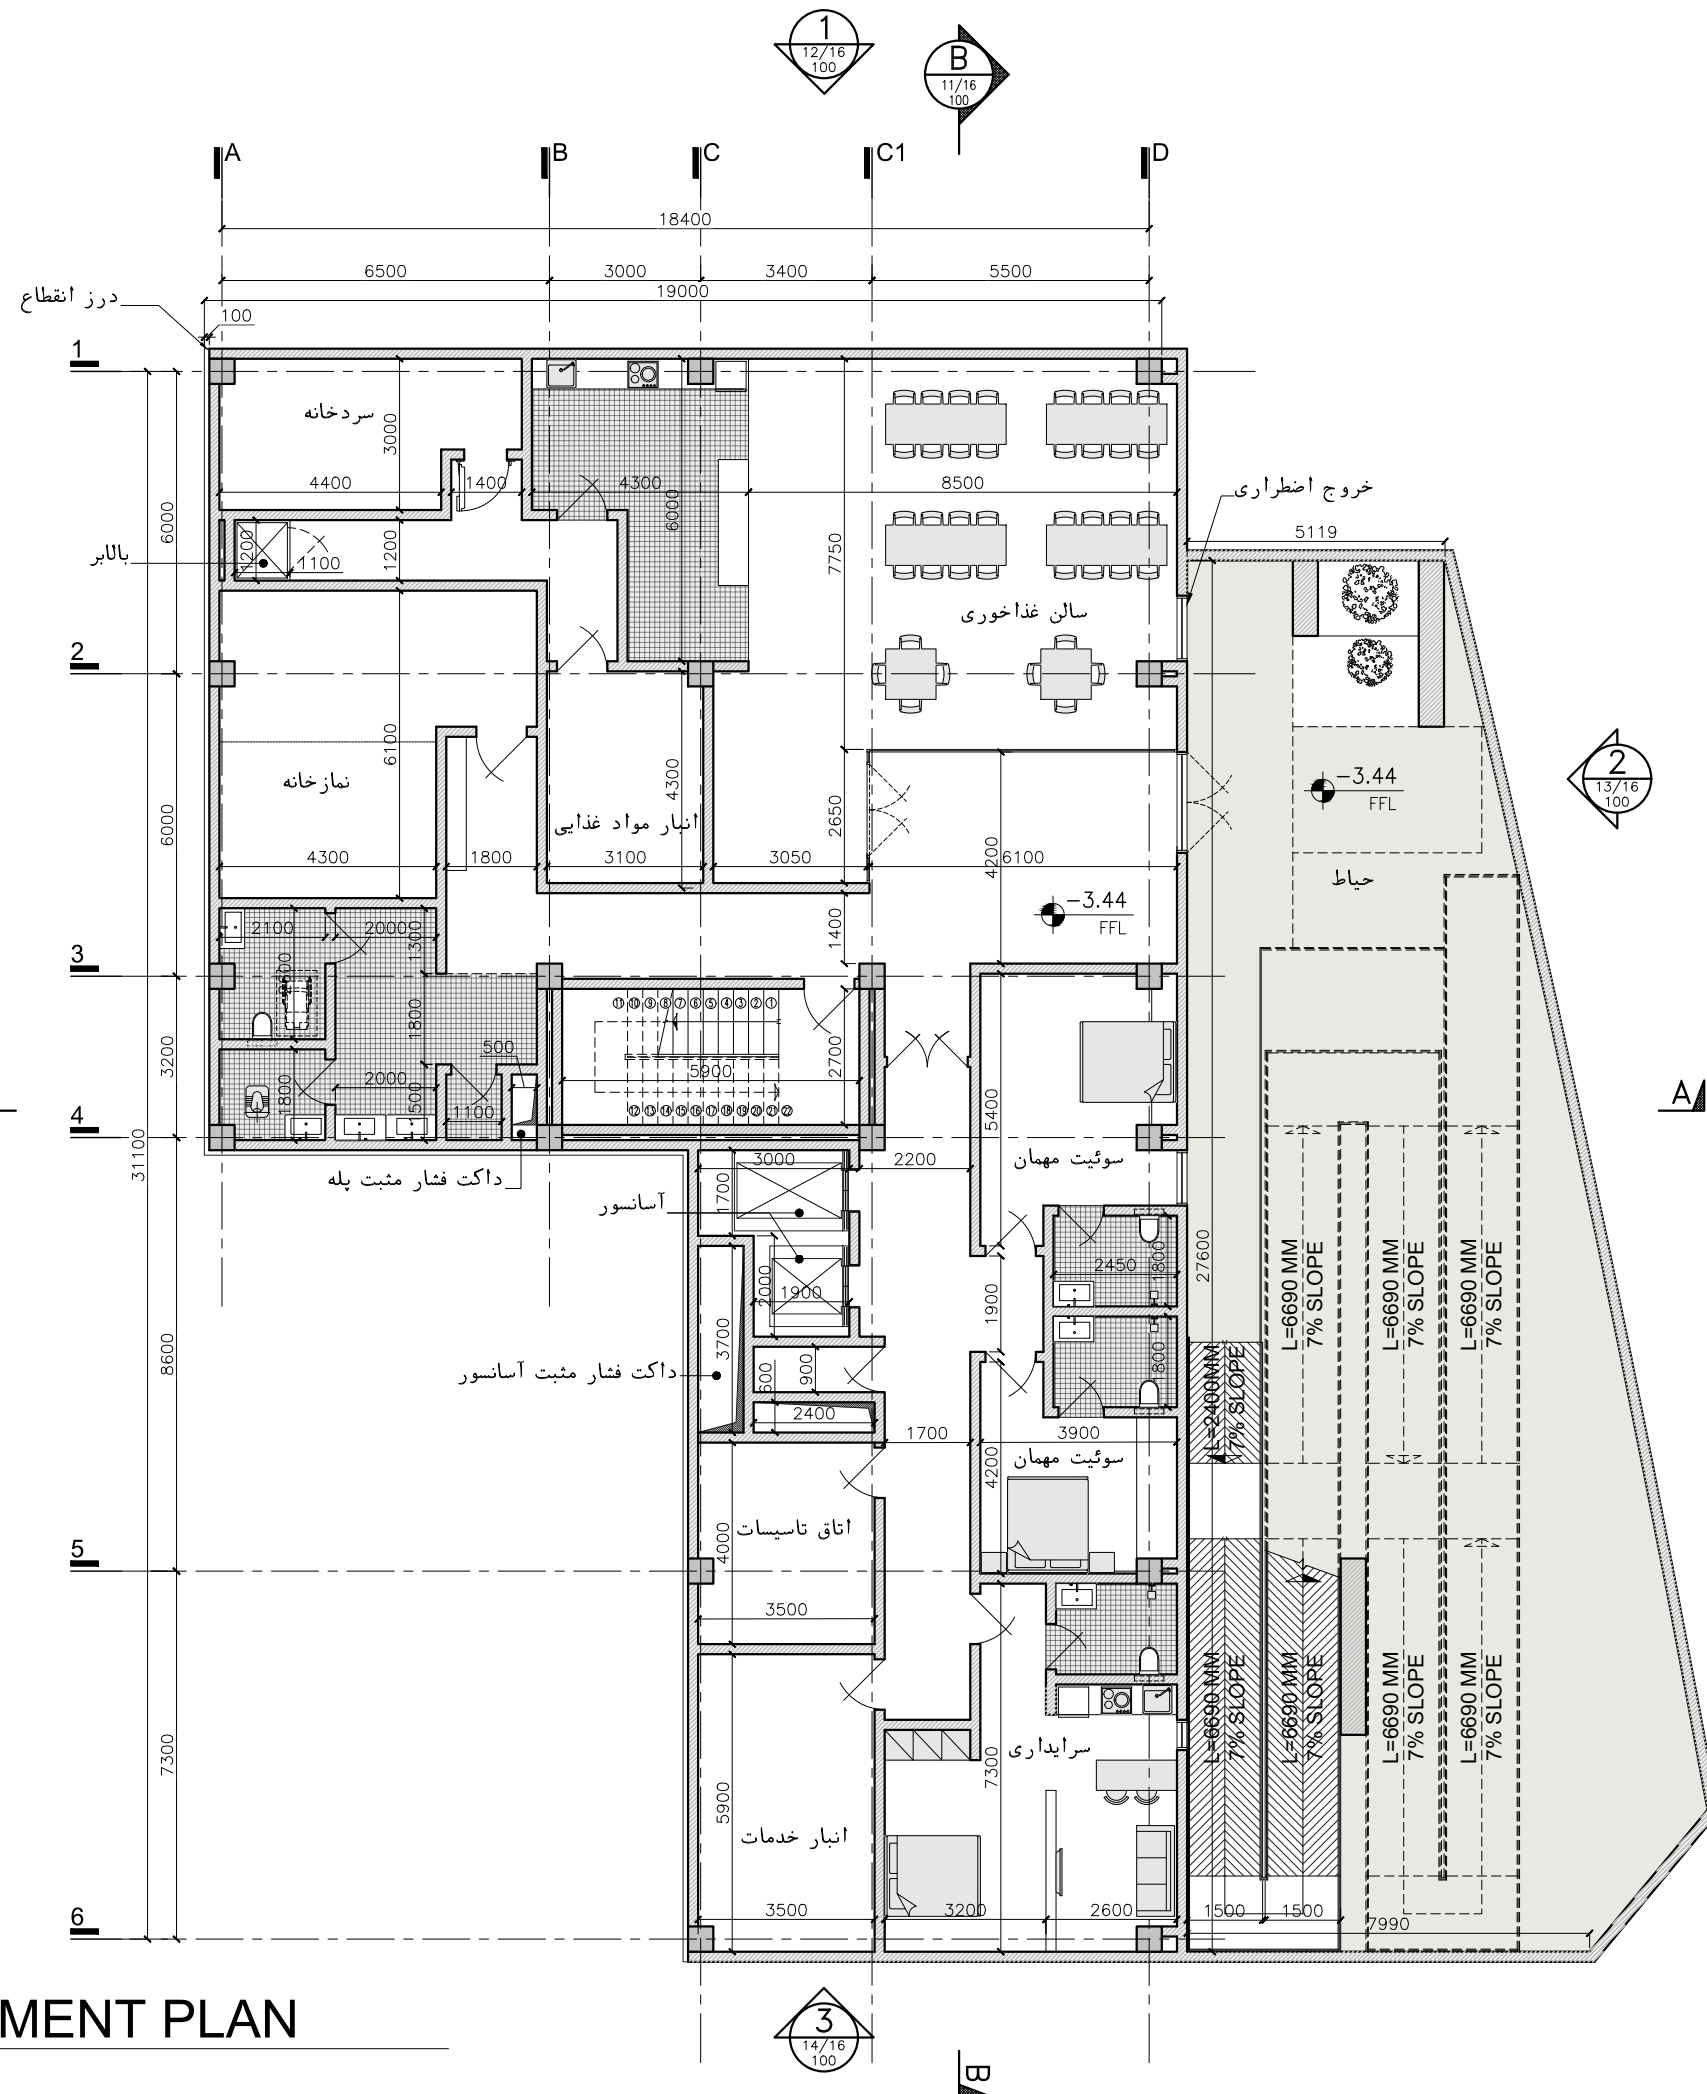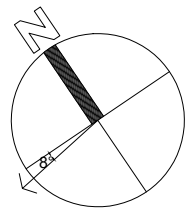


NOTES

- ۱- همه اندازه ها به میلیمتر است.
- ۲- تمامی کدهای ارتفاعی به متر است.
- ۳- ابعاد و اندازه ها در این نقشه به صورت کلی ارائه شده است و پس از نهایی شدن ابعاد سازه ممکن است تغییرات جزئی در ابعاد فضاها اعمال گردد.
- ۴- ساختمان مجهز به شبکه بارنده خودکار است.

LEGEND & ABBREVIATIONS

FFL : تراز کف تمام شده	LPL : پایین ترین تراز
FGL : تراز کف محوطه	HPL : بالاترین تراز
B/ : تراز زیر	PRPT : جانپناه
T/ : تراز روی	EL.P : تابلو برق
SLAB : اسلب	SCLG : سقف کاذب
RD : آبرو بام	FND : فونداسیون
FD : آبرو کف	SKRT : ازاره
WIN : پنجره	H : ارتفاع
DR : در	W : عرض
BEAM : تیر	

KEY PLAN

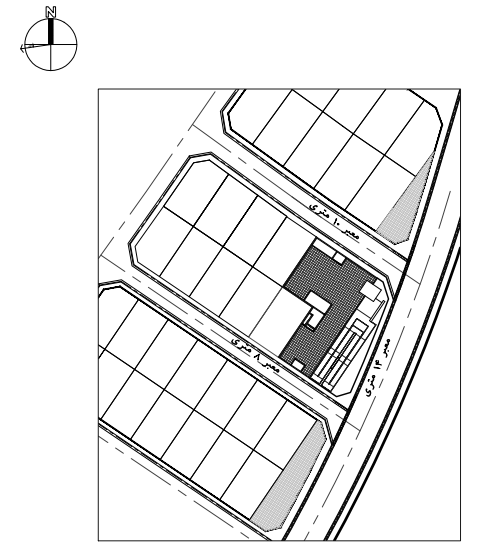

Rev.	Date	Modification	Prepared by:	Checked by:	Approved by:
07	20 Dec 2025	ISSUED FOR APPROVAL	R.NAMAKIN	K.PARNIANCHI	S.ARNAVAZ
06	13 Dec 2025	ISSUED FOR APPROVAL	R.NAMAKIN	K.PARNIANCHI	S.ARNAVAZ
05	08 Dec 2025	ISSUED FOR APPROVAL	R.NAMAKIN	K.PARNIANCHI	S.ARNAVAZ
04	24 Nov 2025	ISSUED FOR APPROVAL	R.NAMAKIN	K.PARNIANCHI	S.ARNAVAZ
03	17 Nov 2025	ISSUED FOR APPROVAL	R.NAMAKIN	K.PARNIANCHI	S.ARNAVAZ
02	21 May 2025	ISSUED FOR APPROVAL	R.NAMAKIN	K.PARNIANCHI	S.ARNAVAZ
01	27 Feb 2025	ISSUED FOR APPROVAL	R.NAMAKIN	K.PARNIANCHI	S.ARNAVAZ
00	11 Feb 2025	ISSUED FOR REVIEW	R.NAMAKIN	K.PARNIANCHI	S.ARNAVAZ

Client:	Sima Raeesi	DWG SIZE:	A3
		SCALE:	1:150
		SHEET No.:	03 / 16



Project: Avaye Roshanaee Chabahar NGO



Title: ARCHITECTURAL BASIC DESIGN ALBUM

Doc. No: P-304-AR-DW-BD-100

**1** BASEMENT PLAN  
1:150

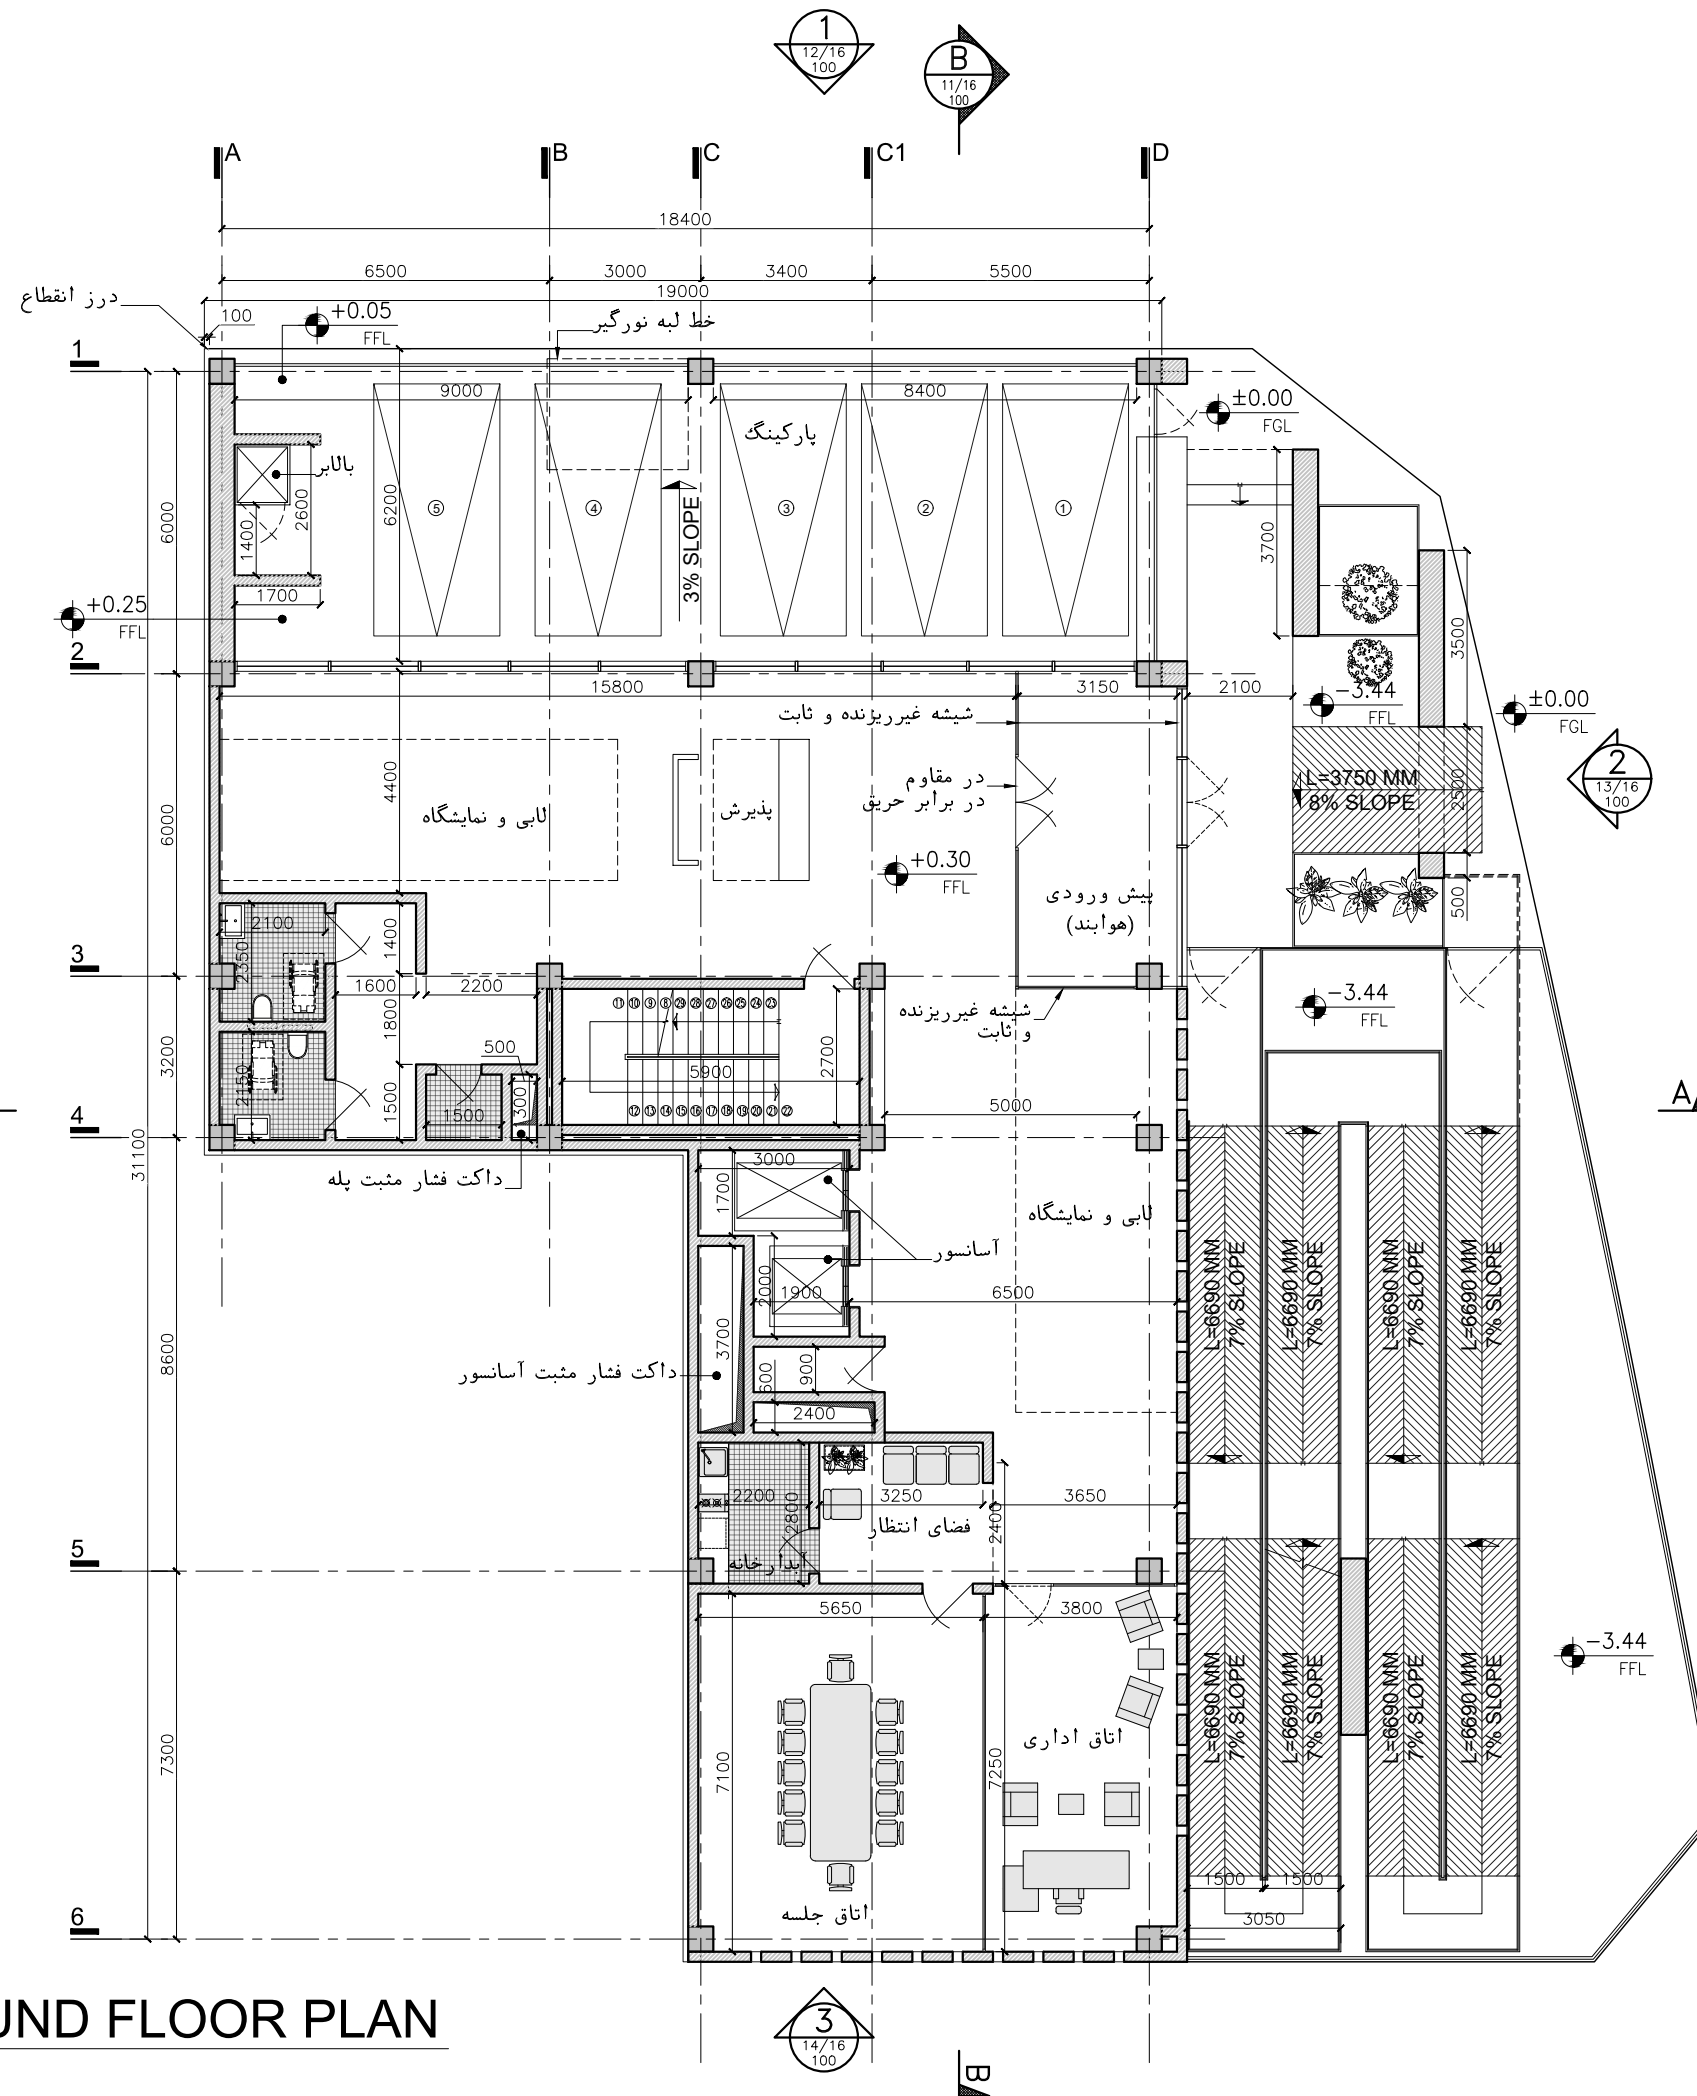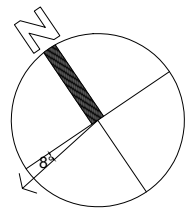


NOTES

- ۱- همه اندازه ها به میلیمتر است.
- ۲- تمامی کدهای ارتفاعی به متر است.
- ۳- ابعاد و اندازه ها در این نقشه به صورت کلی ارائه شده است و پس از نهایی شدن ابعاد سازه ممکن است تغییرات جزئی در ابعاد فضاها اعمال گردد.
- ۴- ساختمان مجهز به شبکه بارنده خودکار است.


LEGEND & ABBREVIATIONS

FFL : تراز کف تمام شده	LPL : پایین ترین تراز
FGL : تراز کف محوطه	HPL : بالاترین تراز
B/ : تراز زیر	PRPT : جانپناه
T/ : تراز روی	EL.P : تابلو برق
SLAB : اسلب	SCLG : سقف کاذب
RD : آبرو بام	FND : فونداسیون
FD : آبرو کف	SKRT : ازاره
WIN : پنجره	H : ارتفاع
DR : در	W : عرض
BEAM : تیر	



KEY PLAN

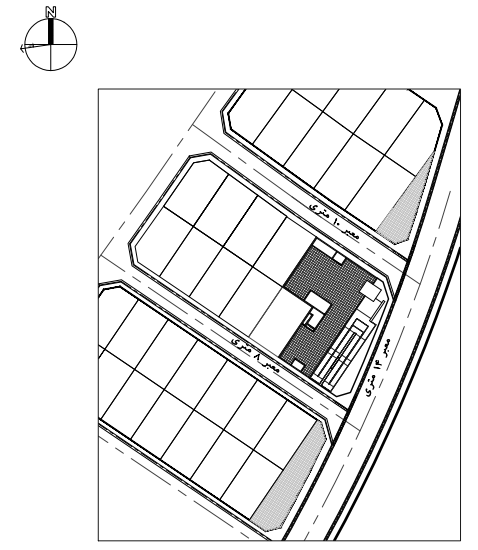

07	20 Dec 2025	ISSUED FOR APPROVAL	R.NAMAKIN	K.PARNIANCHI	S.ARNAVAZ
06	13 Dec 2025	ISSUED FOR APPROVAL	R.NAMAKIN	K.PARNIANCHI	S.ARNAVAZ
05	08 Dec 2025	ISSUED FOR APPROVAL	R.NAMAKIN	K.PARNIANCHI	S.ARNAVAZ
04	24 Nov 2025	ISSUED FOR APPROVAL	R.NAMAKIN	K.PARNIANCHI	S.ARNAVAZ
03	17 Nov 2025	ISSUED FOR APPROVAL	R.NAMAKIN	K.PARNIANCHI	S.ARNAVAZ
02	21 May 2025	ISSUED FOR APPROVAL	R.NAMAKIN	K.PARNIANCHI	S.ARNAVAZ
01	27 Feb 2025	ISSUED FOR APPROVAL	R.NAMAKIN	K.PARNIANCHI	S.ARNAVAZ
00	11 Feb 2025	ISSUED FOR REVIEW	R.NAMAKIN	K.PARNIANCHI	S.ARNAVAZ

Rev.	Date	Modification	Prepared by:	Checked by:	Approved by:
Client:			Sima Raeesi		
Project:			Avaye Roshanaee Chabahar NGO		
Consulting Eng.:					
Title:			ARCHITECTURAL BASIC DESIGN ALBUM		
Doc. No.:			P-304-AR-DW-BD-100		

**1** GROUND FLOOR PLAN  
1:150

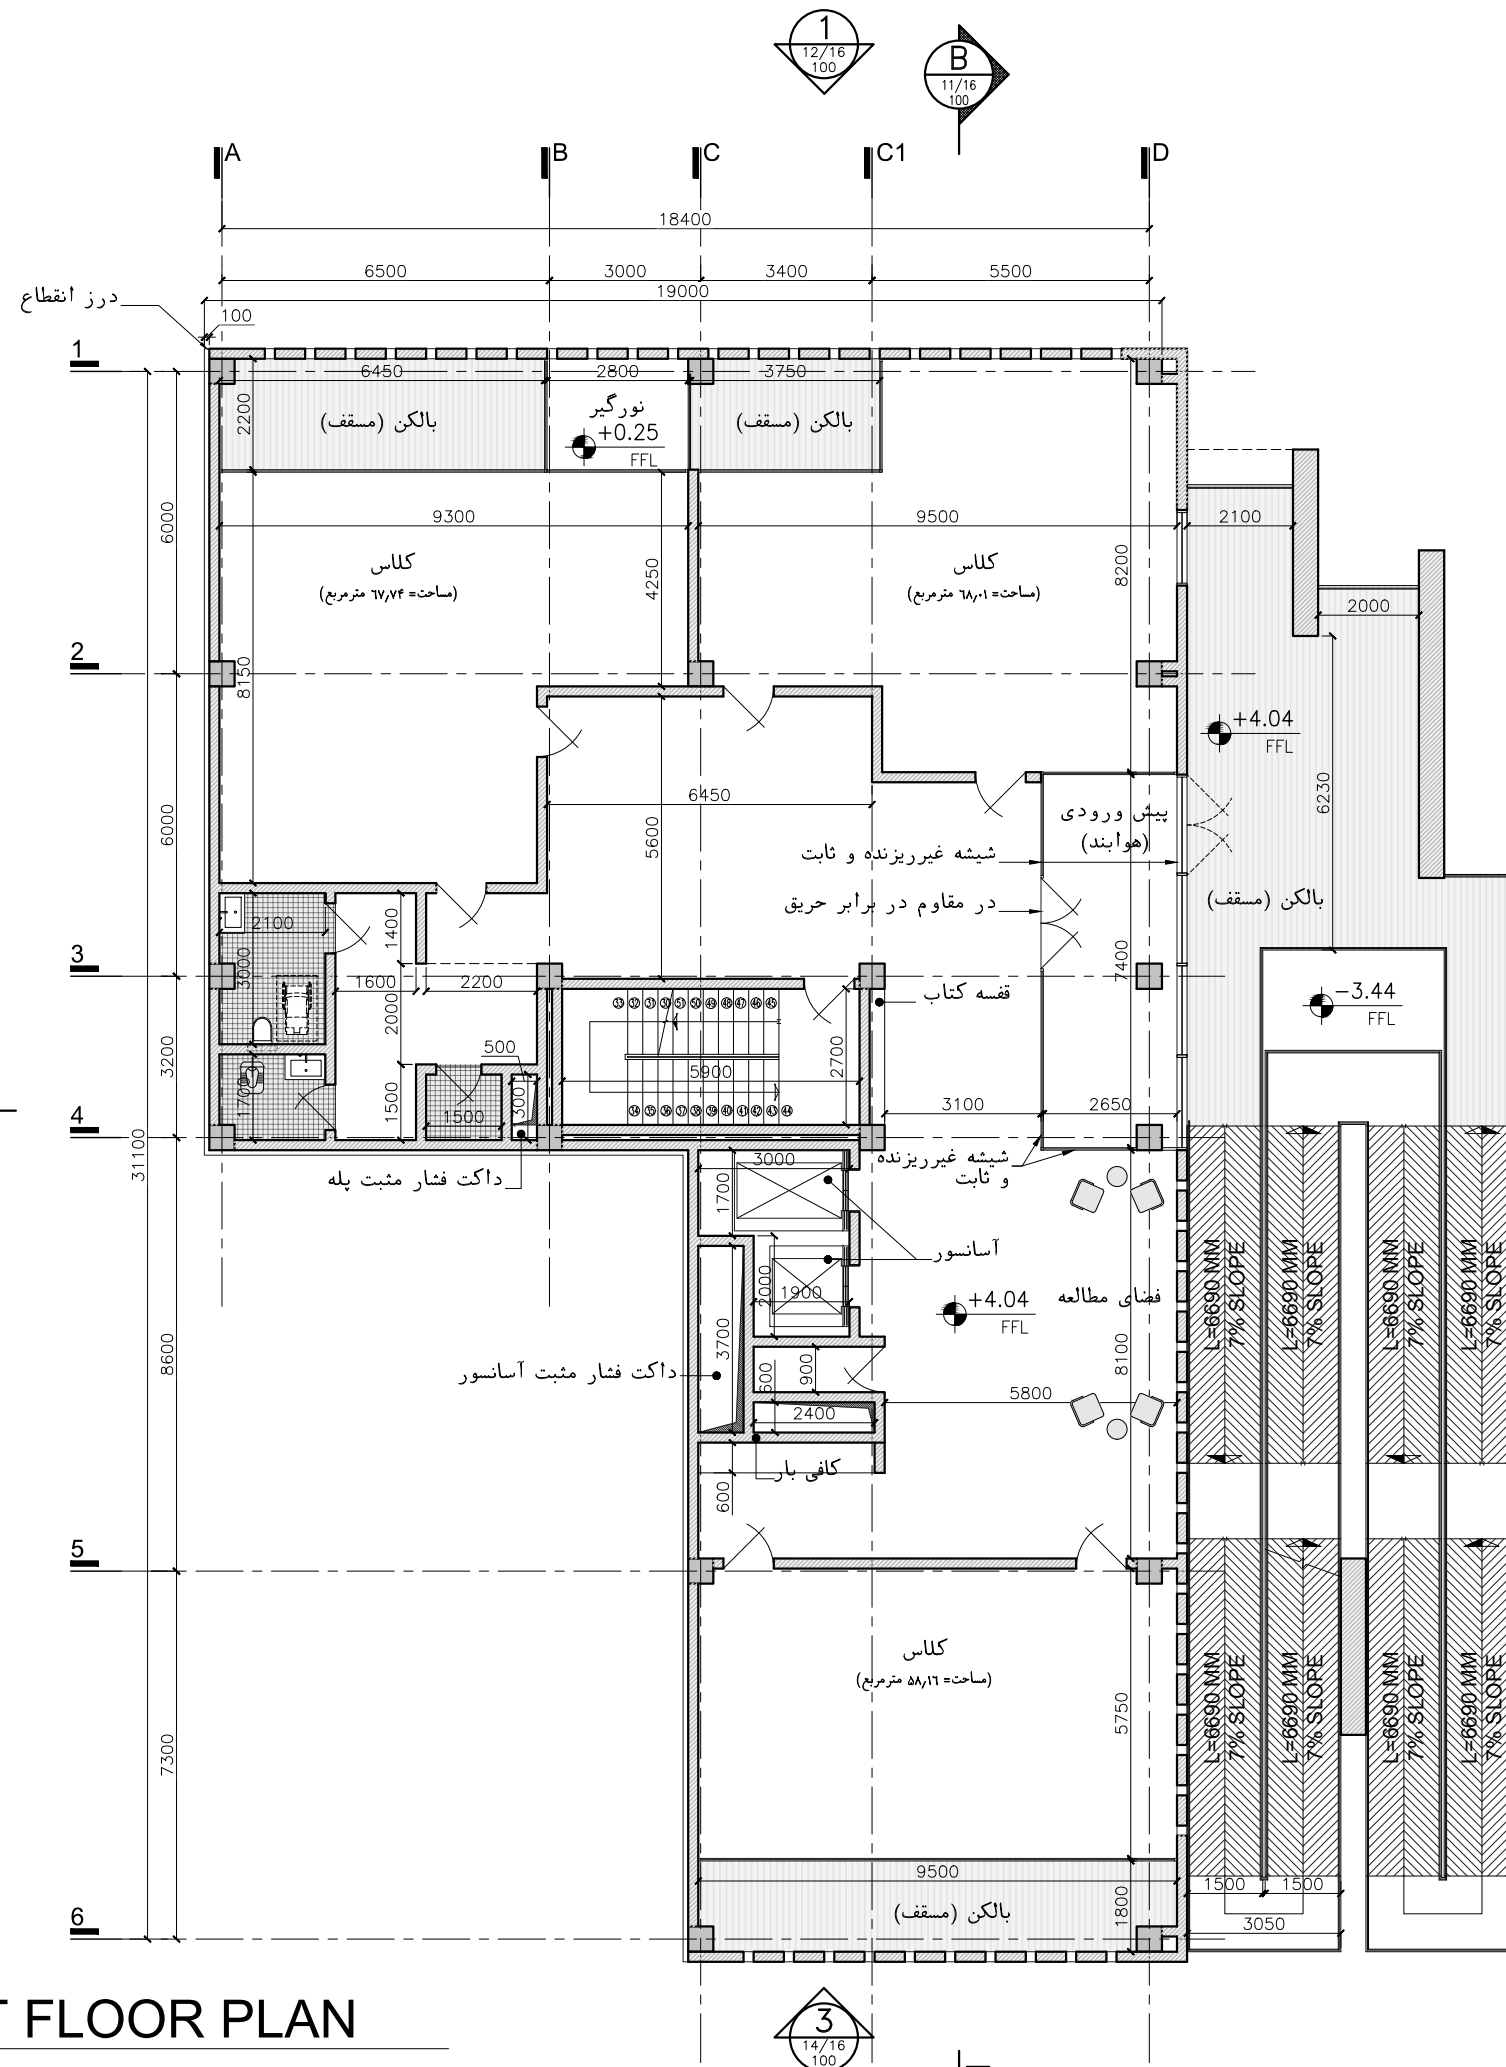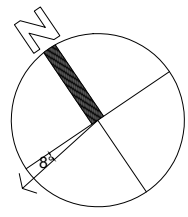


- ۱- همه اندازه ها به میلیمتر است.
- ۲- تمامی کدهای ارتفاعی به متر است.
- ۳- ابعاد و اندازه ها در این نقشه به صورت کلی ارائه شده است و پس از نهایی شدن ابعاد سازه ممکن است تغییرات جزئی در ابعاد فضاها اعمال گردد.
- ۴- ساختمان مجهز به شبکه بارنده خودکار است.

LEGEND & ABBREVIATIONS

FFL : تراز کف تمام شده	LPL : پایین ترین تراز
FGL : تراز کف محوطه	HPL : بالاترین تراز
B/ : تراز زیر	PRPT : جانپناه
T/ : تراز روی	EL.P : تابلو برق
SLAB : اسلب	SCLG : سقف کاذب
RD : آبرو بام	FND : فونداسیون
FD : آبرو کف	SKRT : ازاره
WIN : پنجره	H : ارتفاع
DR : در	W : عرض
BEAM : تیر	

KEY PLAN

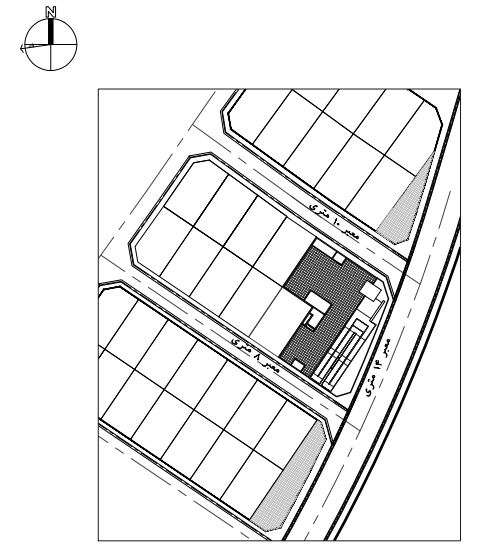

Rev.	Date	Modification	Prepared by:	Checked by:	Approved by:
07	20 Dec 2025	ISSUED FOR APPROVAL	R.NAMAKIN	K.PARNIANCHI	S.ARNAVAVZ
06	13 Dec 2025	ISSUED FOR APPROVAL	R.NAMAKIN	K.PARNIANCHI	S.ARNAVAVZ
05	08 Dec 2025	ISSUED FOR APPROVAL	R.NAMAKIN	K.PARNIANCHI	S.ARNAVAVZ
04	24 Nov 2025	ISSUED FOR APPROVAL	R.NAMAKIN	K.PARNIANCHI	S.ARNAVAVZ
03	17 Nov 2025	ISSUED FOR APPROVAL	R.NAMAKIN	K.PARNIANCHI	S.ARNAVAVZ
02	21 May 2025	ISSUED FOR APPROVAL	R.NAMAKIN	K.PARNIANCHI	S.ARNAVAVZ
01	27 Feb 2025	ISSUED FOR APPROVAL	R.NAMAKIN	K.PARNIANCHI	S.ARNAVAVZ
00	11 Feb 2025	ISSUED FOR REVIEW	R.NAMAKIN	K.PARNIANCHI	S.ARNAVAVZ

Client:	Sima Raeesi	DWG SIZE:	A3
		SCALE:	1:150
		SHEET No.:	05 / 16



Project: Avaye Roshanaee Chabahar NGO



Title: ARCHITECTURAL BASIC DESIGN ALBUM

Doc. No: P-304-AR-DW-BD-100

**1** FIRST FLOOR PLAN  
1:150

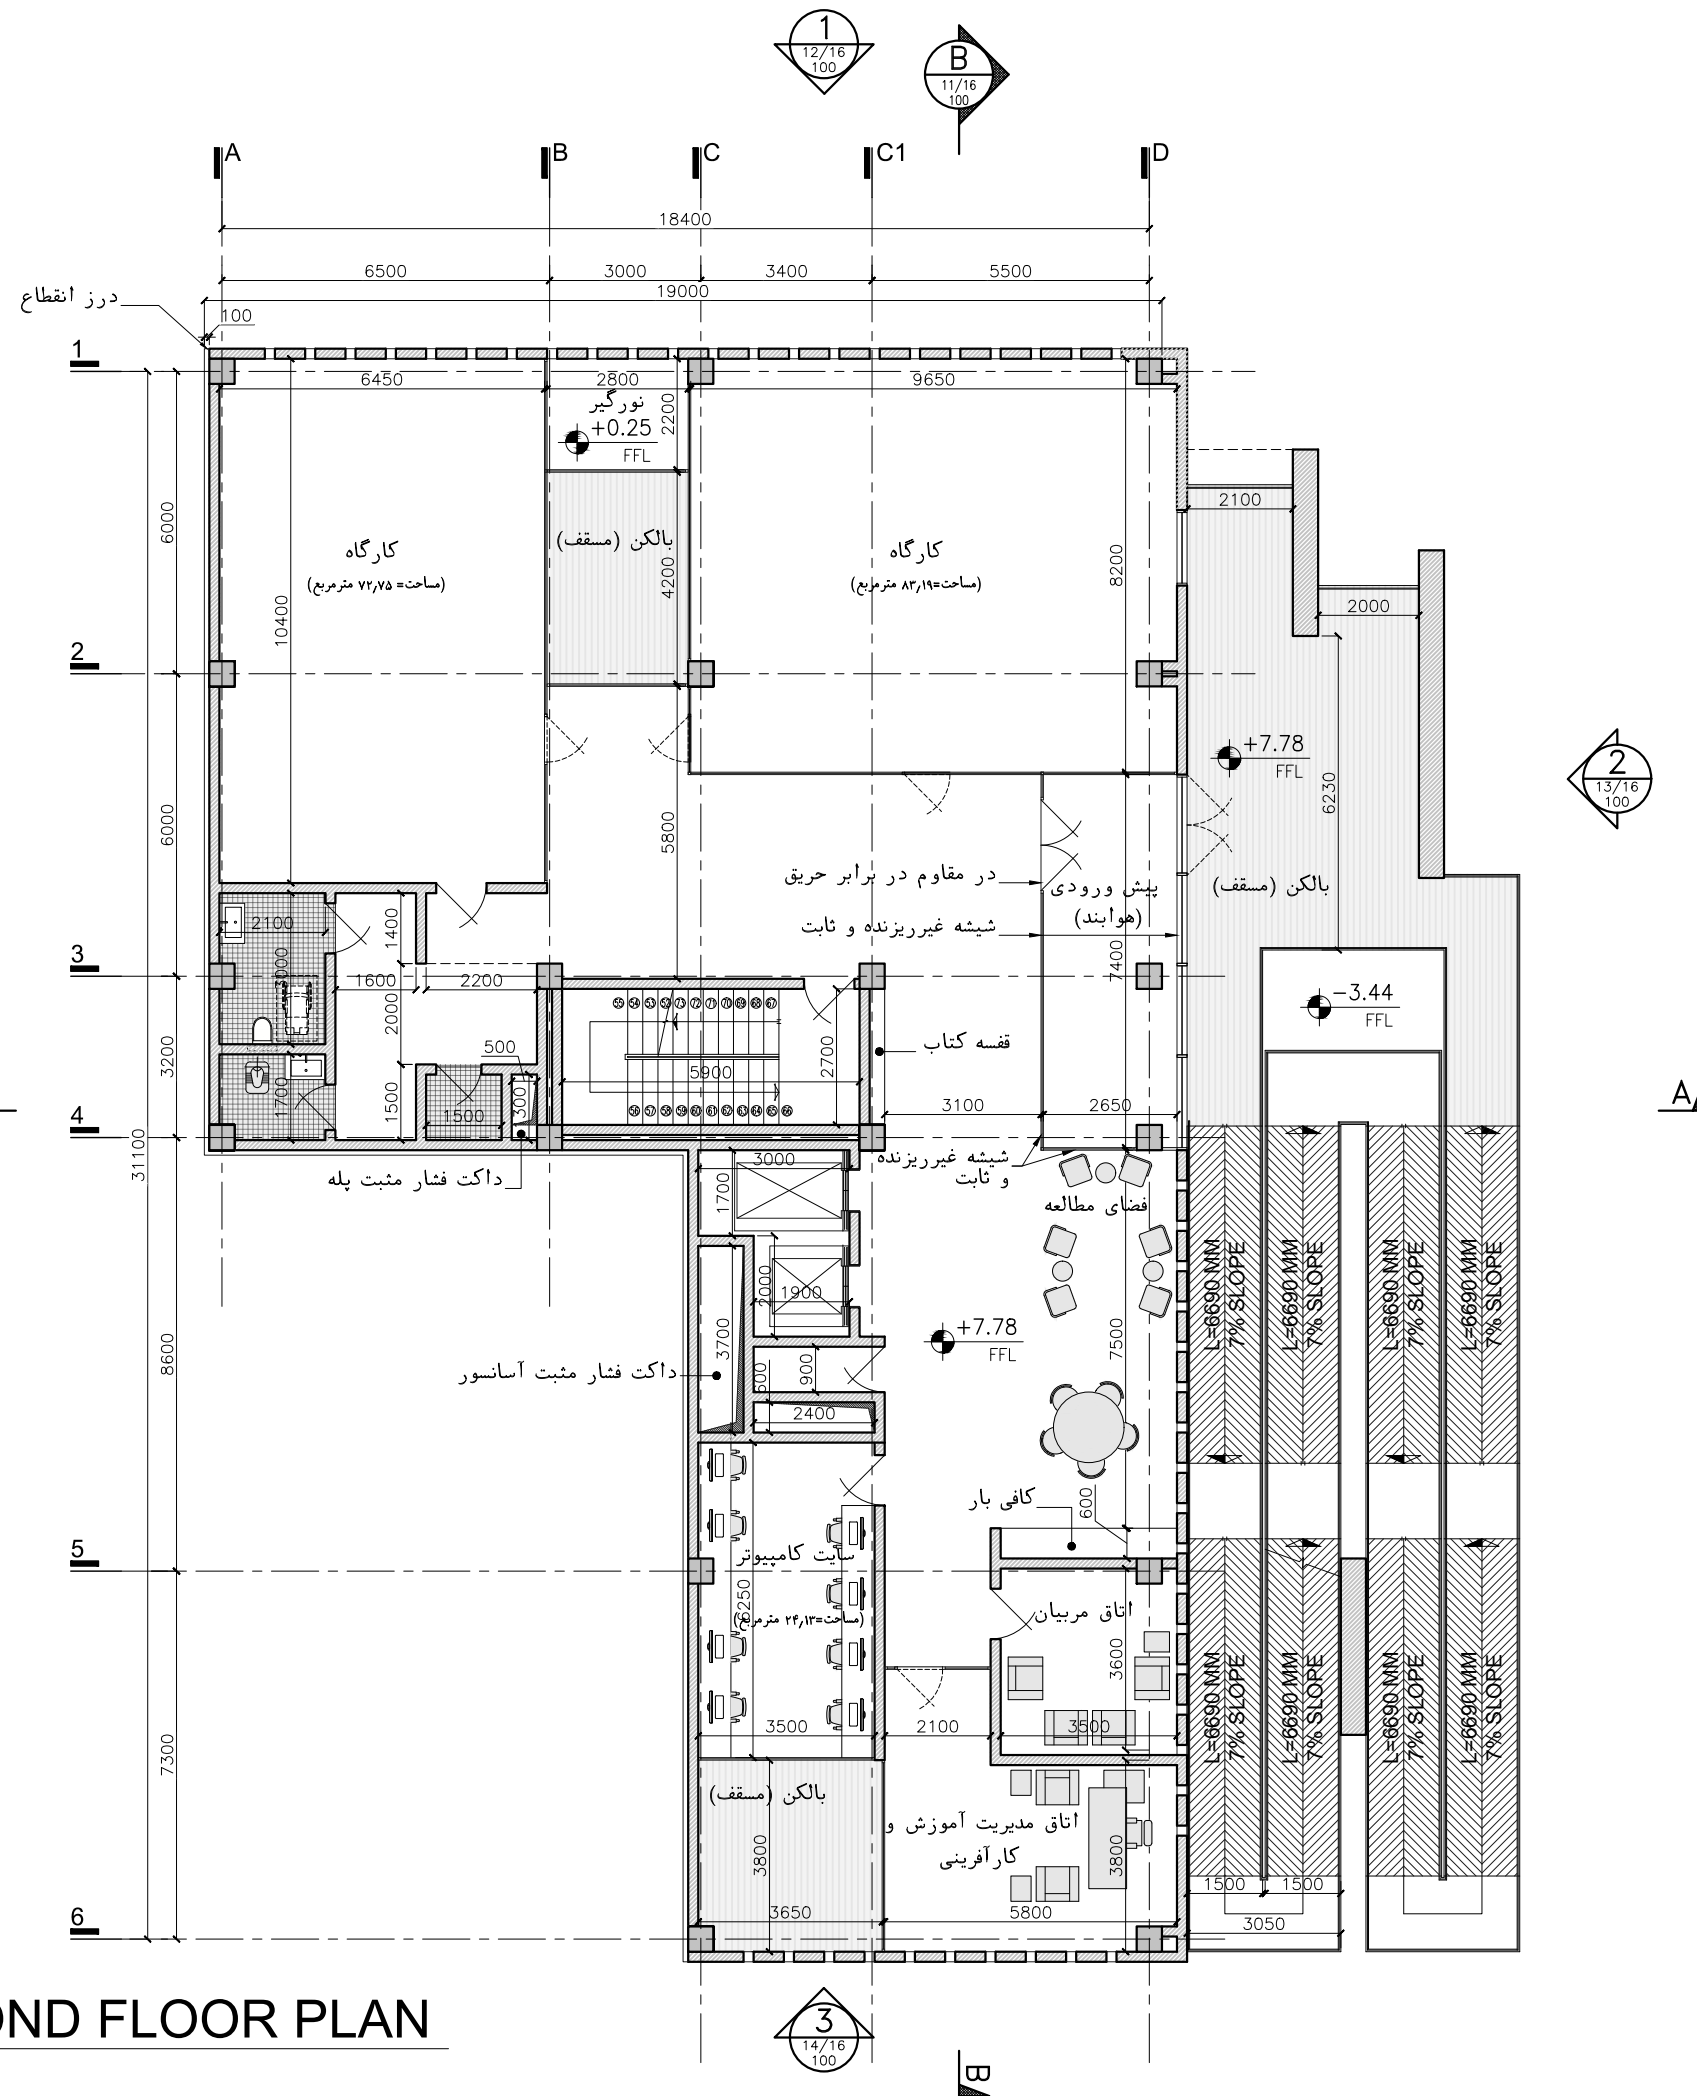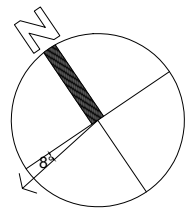


NOTES

- ۱- همه اندازه ها به میلیمتر است.
- ۲- تمامی کدهای ارتفاعی به متر است.
- ۳- ابعاد و اندازه ها در این نقشه به صورت کلی ارائه شده است و پس از نهایی شدن ابعاد سازه ممکن است تغییرات جزئی در ابعاد فضاها اعمال گردد.
- ۴- ساختمان مجهز به شبکه بارنده خودکار است.

LEGEND & ABBREVIATIONS

FFL : تراز کف تمام شده	LPL : پایین ترین تراز
FGL : تراز کف محوطه	HPL : بالاترین تراز
B/ : تراز زیر	PRPT : جانپناه
T/ : تراز روی	EL.P : تابلو برق
SLAB : اسلب	SCLG : سقف کاذب
RD : آبرو بام	FND : فونداسیون
FD : آبرو کف	SKRT : ازاره
WIN : پنجره	H : ارتفاع
DR : در	W : عرض
BEAM : تیر	

KEY PLAN

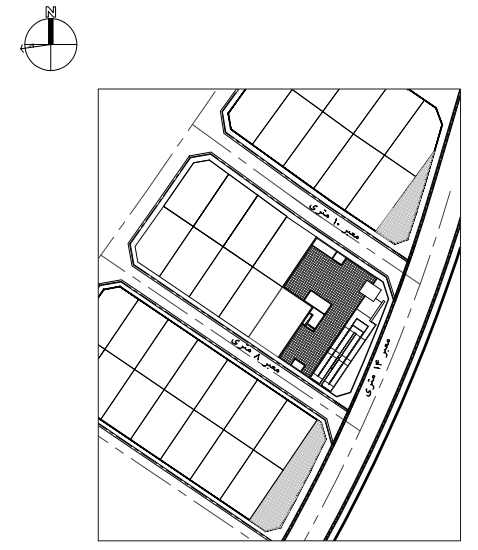

Rev.	Date	Modification	Prepared by:	Checked by:	Approved by:
07	20 Dec 2025	ISSUED FOR APPROVAL	R.NAMAKIN	K.PARNIANCHI	S.ARNAVAZ
06	13 Dec 2025	ISSUED FOR APPROVAL	R.NAMAKIN	K.PARNIANCHI	S.ARNAVAZ
05	08 Dec 2025	ISSUED FOR APPROVAL	R.NAMAKIN	K.PARNIANCHI	S.ARNAVAZ
04	24 Nov 2025	ISSUED FOR APPROVAL	R.NAMAKIN	K.PARNIANCHI	S.ARNAVAZ
03	17 Nov 2025	ISSUED FOR APPROVAL	R.NAMAKIN	K.PARNIANCHI	S.ARNAVAZ
02	21 May 2025	ISSUED FOR APPROVAL	R.NAMAKIN	K.PARNIANCHI	S.ARNAVAZ
01	27 Feb 2025	ISSUED FOR APPROVAL	R.NAMAKIN	K.PARNIANCHI	S.ARNAVAZ
00	11 Feb 2025	ISSUED FOR REVIEW	R.NAMAKIN	K.PARNIANCHI	S.ARNAVAZ

Client:	Sima Raeesi	DWG SIZE:	A3
		SCALE:	1:150
		SHEET No.:	06 / 16



Project: Avaye Roshanaee Chabahar NGO



Title: ARCHITECTURAL BASIC DESIGN ALBUM

Doc. No: P-304-AR-DW-BD-100

**1** SECOND FLOOR PLAN  
1:150

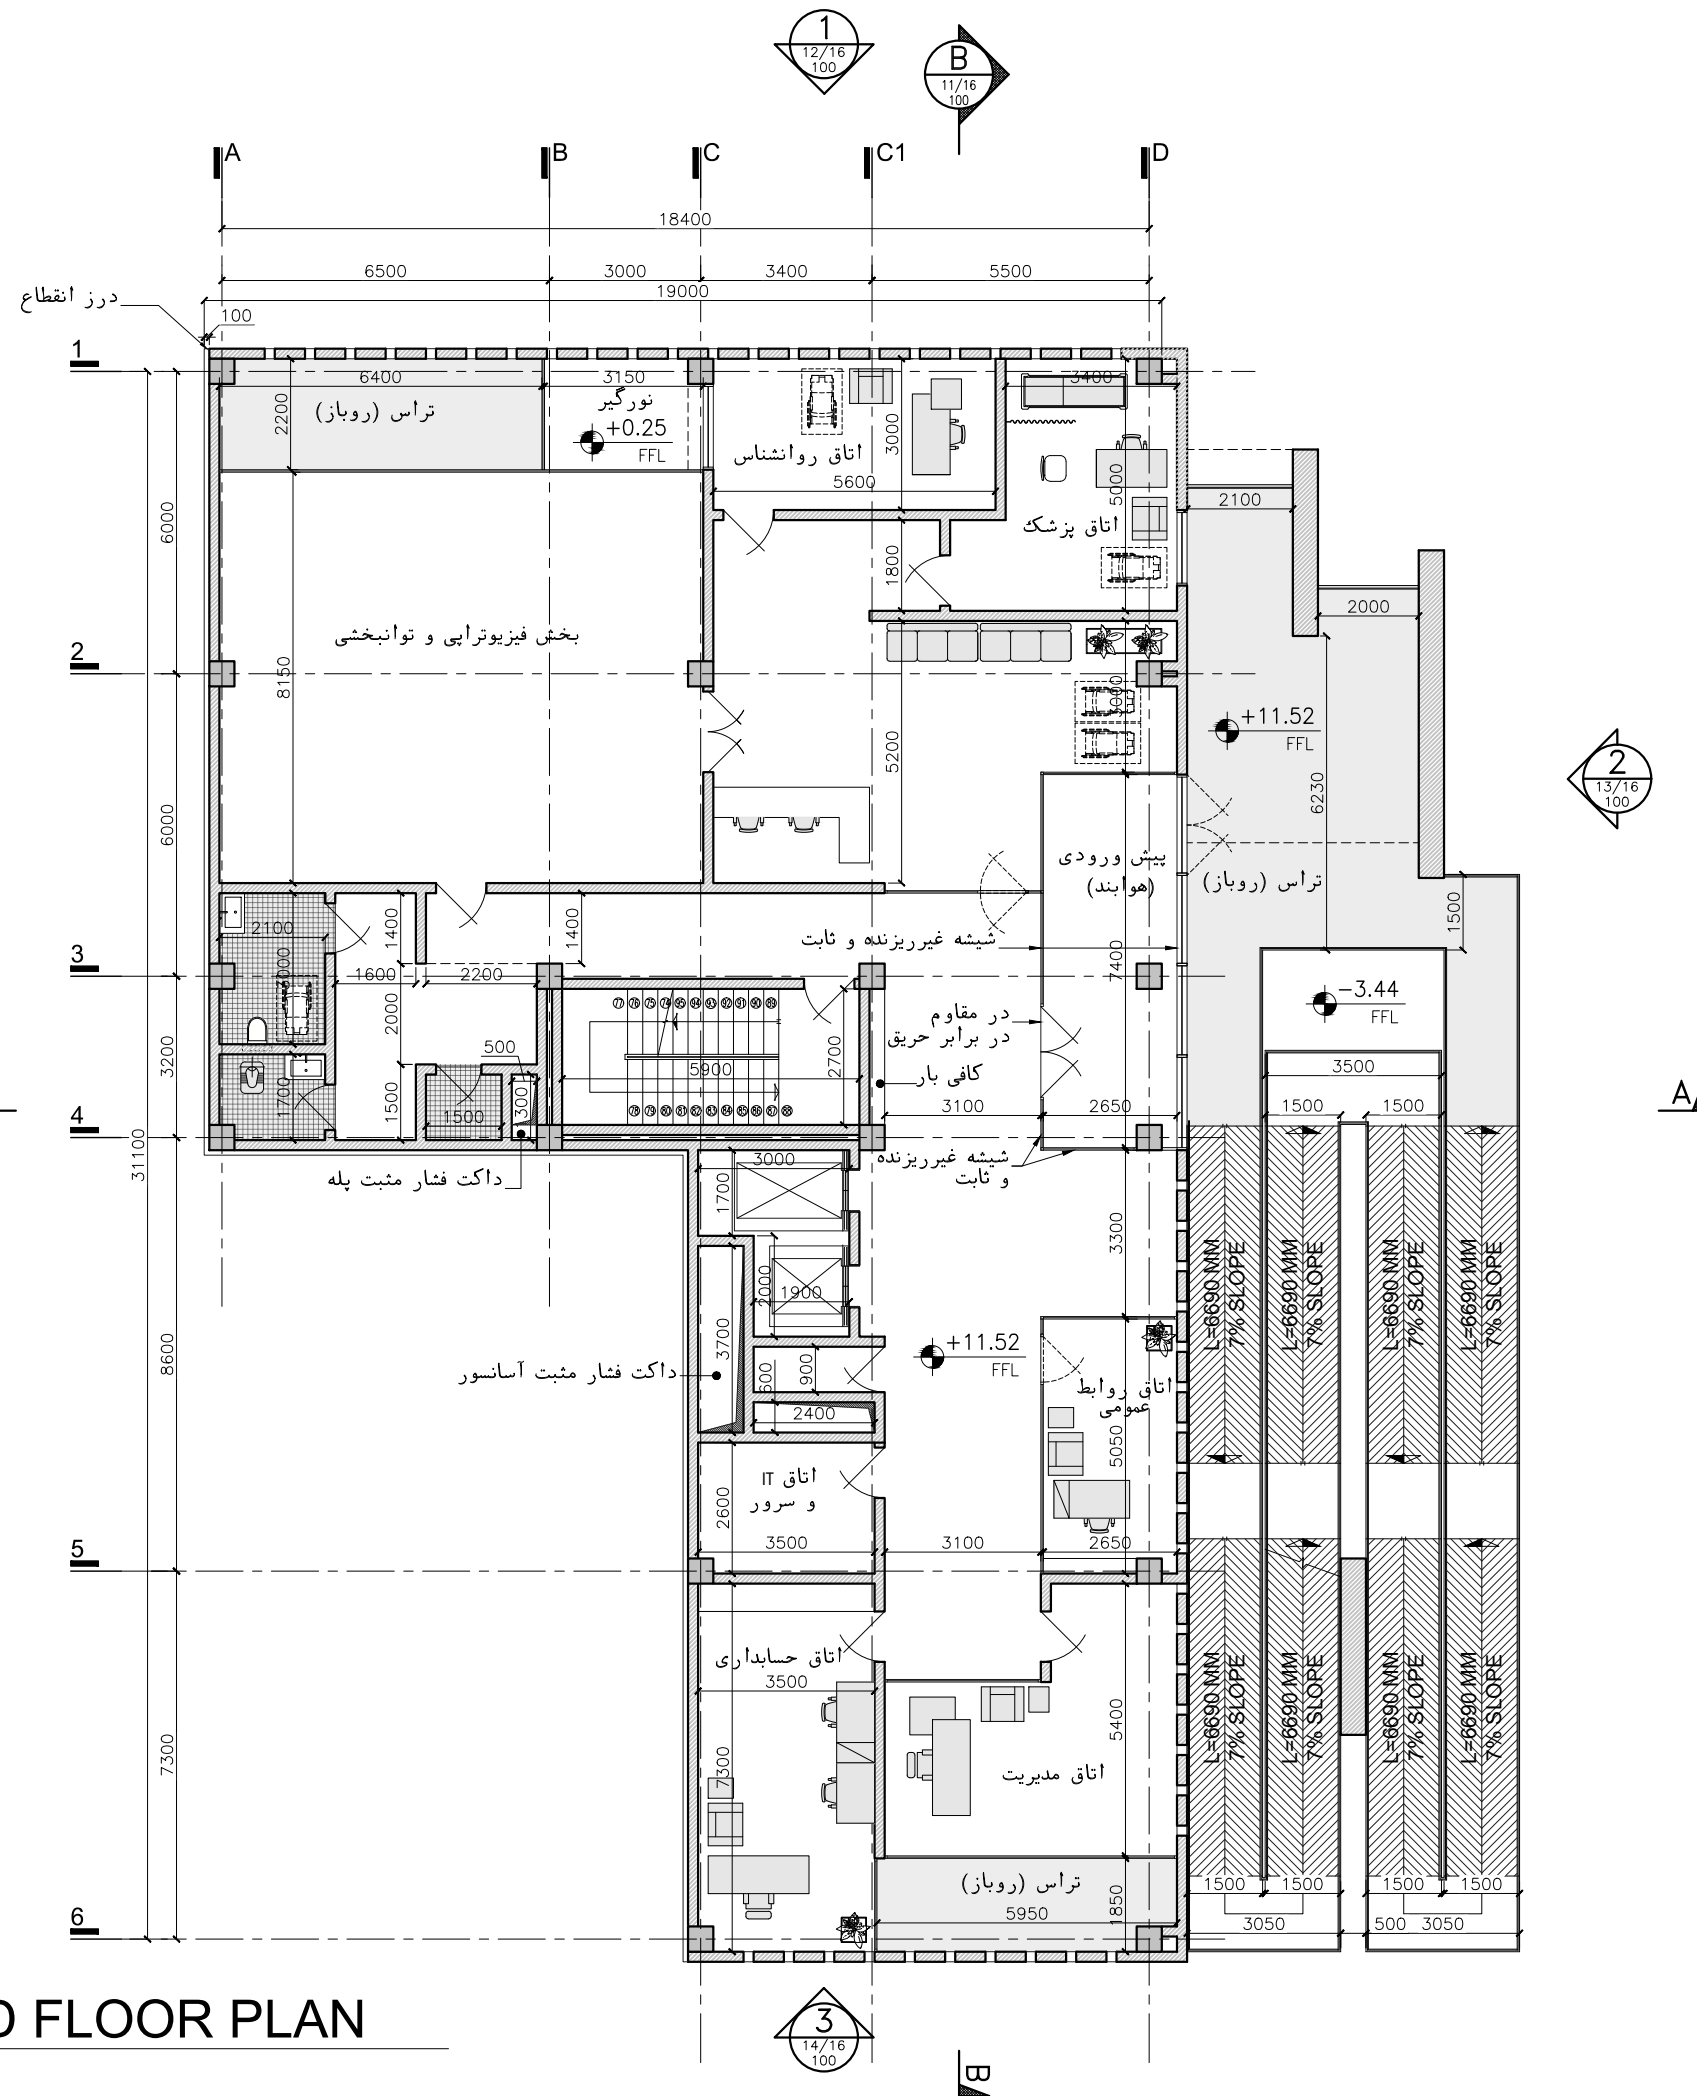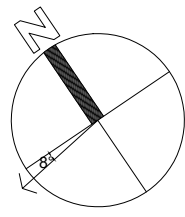


NOTES

- ۱- همه اندازه ها به میلیمتر است.
- ۲- تمامی کدهای ارتفاعی به متر است.
- ۳- ابعاد و اندازه ها در این نقشه به صورت کلی ارائه شده است و پس از نهایی شدن ابعاد سازه ممکن است تغییرات جزئی در ابعاد فضاها اعمال گردد.
- ۴- ساختمان مجهز به شبکه بارنده خودکار است.

LEGEND & ABBREVIATIONS

FFL : تراز کف تمام شده	LPL : پایین ترین تراز
FGL : تراز کف محوطه	HPL : بالاترین تراز
B/ : تراز زیر	PRPT : جانپناه
T/ : تراز روی	EL.P : تابلو برق
SLAB : اسلب	SCLG : سقف کاذب
RD : آبرو بام	FND : فونداسیون
FD : آبرو کف	SKRT : ازاره
WIN : پنجره	H : ارتفاع
DR : در	W : عرض
BEAM : تیر	

KEY PLAN

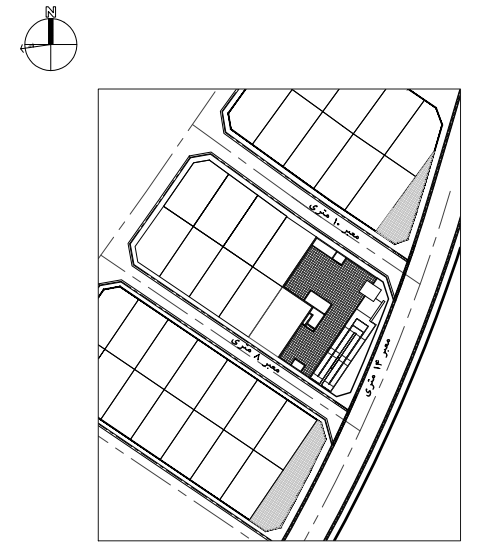

Rev.	Date	Modification	Prepared by:	Checked by:	Approved by:
07	20 Dec 2025	ISSUED FOR APPROVAL	R.NAMAKIN	K.PARNIANCHI	S.ARNAVAZ
06	13 Dec 2025	ISSUED FOR APPROVAL	R.NAMAKIN	K.PARNIANCHI	S.ARNAVAZ
05	08 Dec 2025	ISSUED FOR APPROVAL	R.NAMAKIN	K.PARNIANCHI	S.ARNAVAZ
04	24 Nov 2025	ISSUED FOR APPROVAL	R.NAMAKIN	K.PARNIANCHI	S.ARNAVAZ
03	17 Nov 2025	ISSUED FOR APPROVAL	R.NAMAKIN	K.PARNIANCHI	S.ARNAVAZ
02	21 May 2025	ISSUED FOR APPROVAL	R.NAMAKIN	K.PARNIANCHI	S.ARNAVAZ
01	27 Feb 2025	ISSUED FOR APPROVAL	R.NAMAKIN	K.PARNIANCHI	S.ARNAVAZ
00	11 Feb 2025	ISSUED FOR REVIEW	R.NAMAKIN	K.PARNIANCHI	S.ARNAVAZ

Client:	Sima Raeesi	DWG SIZE:	A3
		SCALE:	1:150
		SHEET No.:	07 / 16



Project: Avaye Roshanaee Chabahar NGO



Title: ARCHITECTURAL BASIC DESIGN ALBUM

Doc. No: P-304-AR-DW-BD-100

**1** THIRD FLOOR PLAN  
1:150

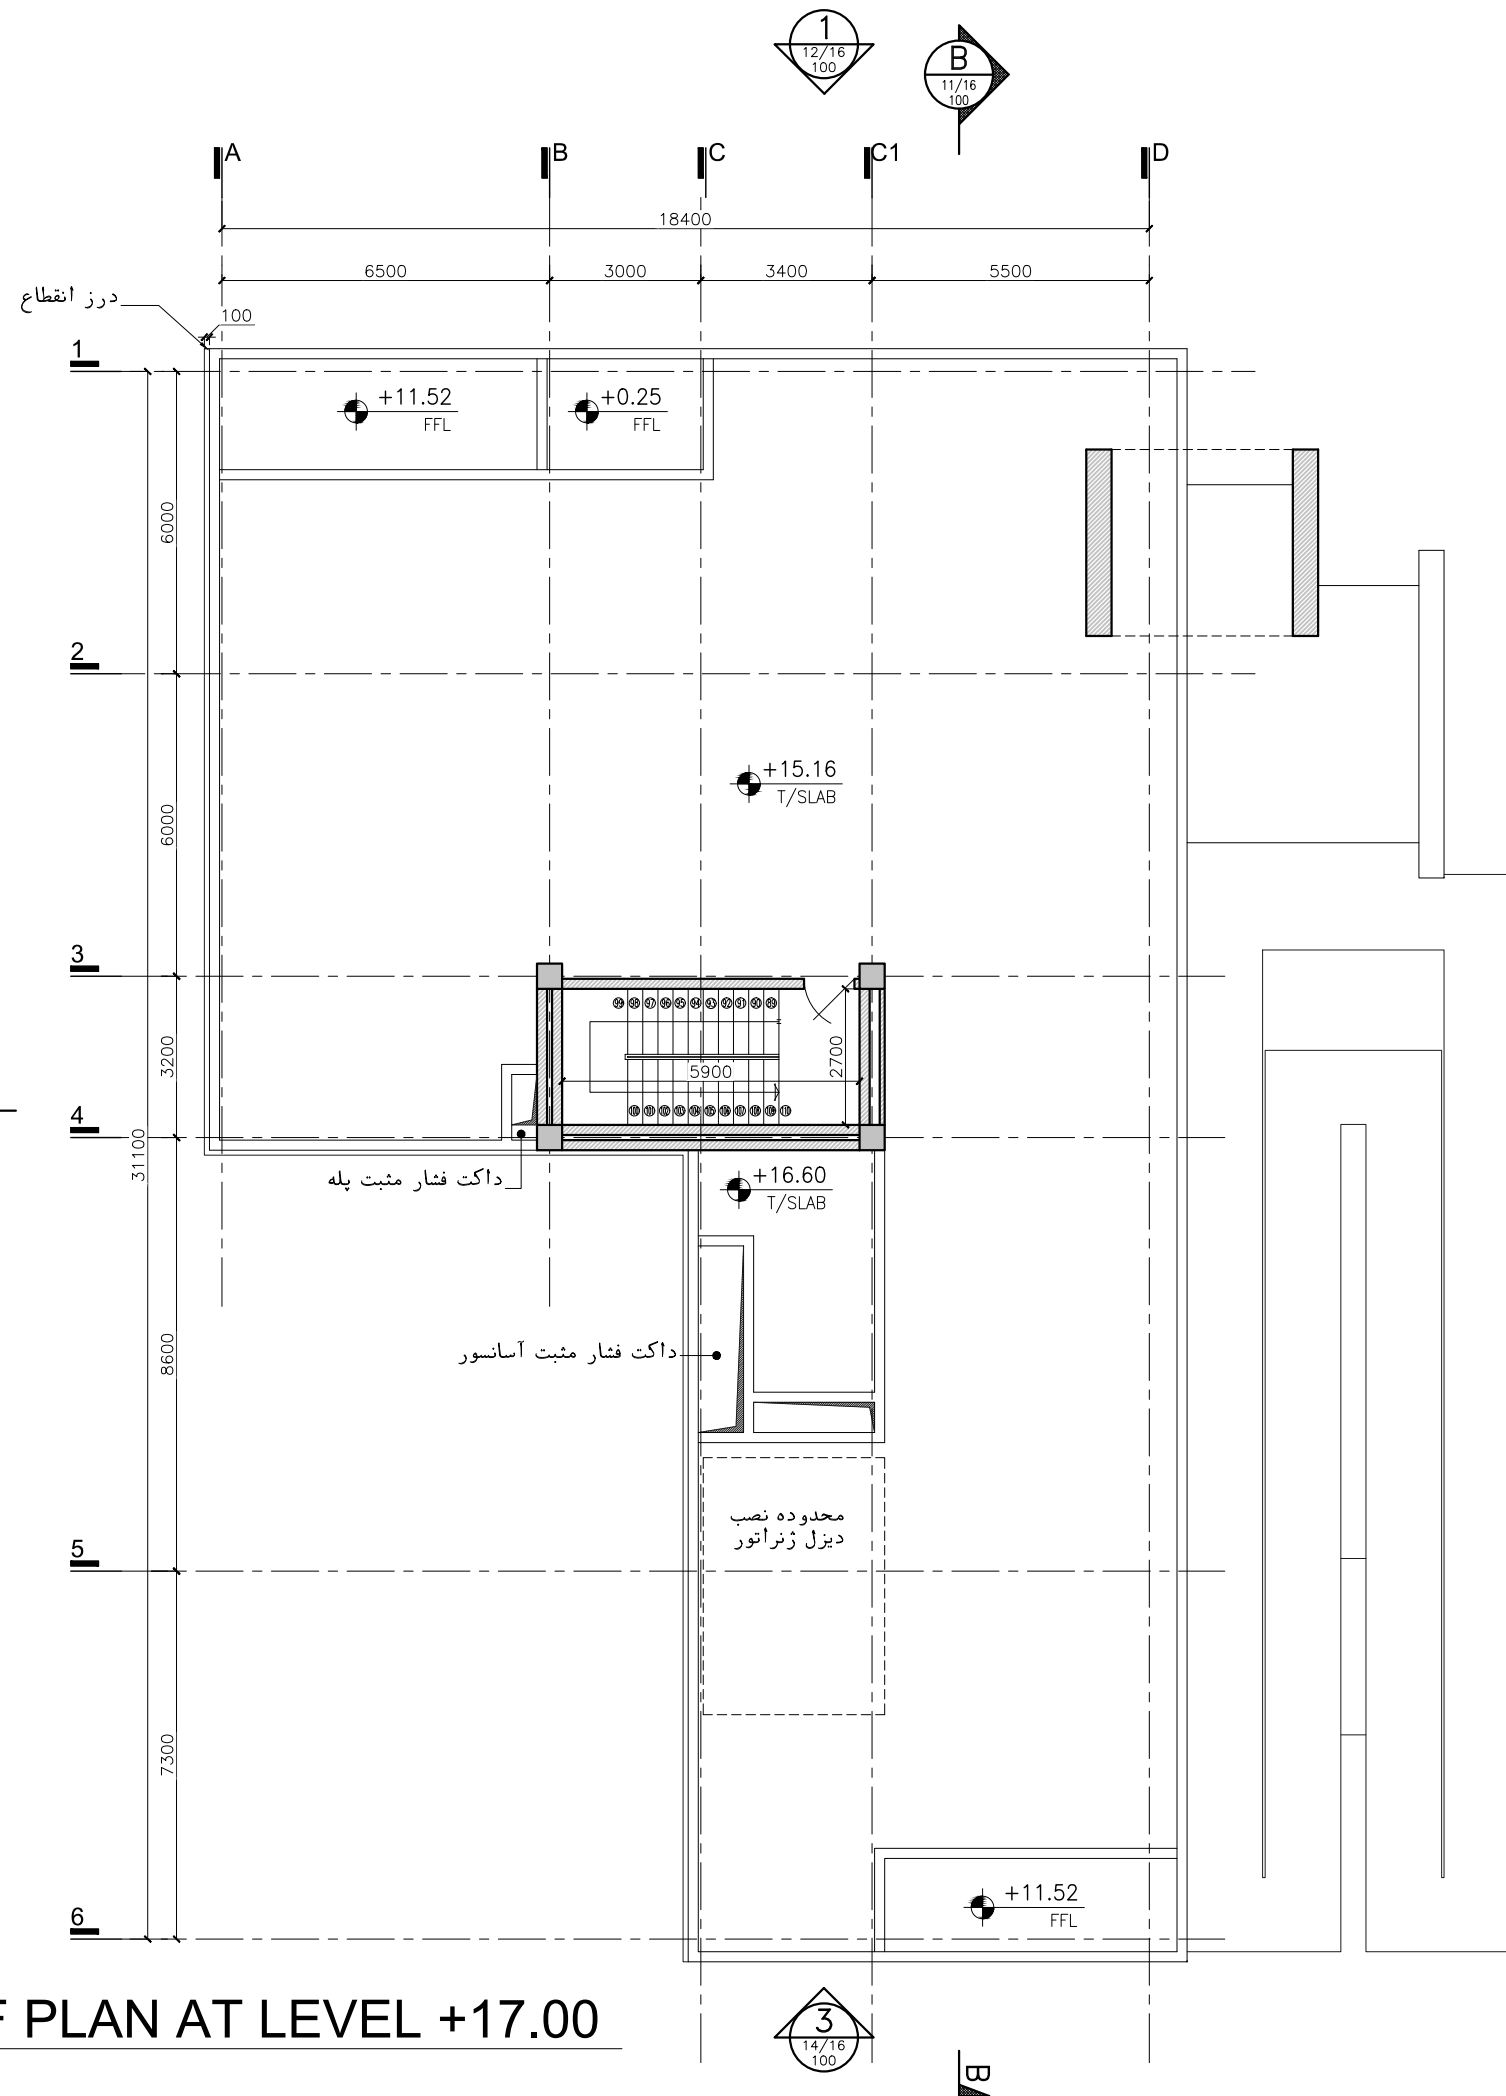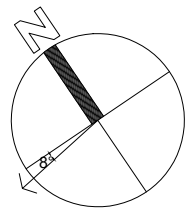


- ۱- همه اندازه ها به میلیمتر است.
- ۲- تمامی کدهای ارتفاعی به متر است.
- ۳- ابعاد و اندازه ها در این نقشه به صورت کلی ارائه شده است و پس از نهایی شدن ابعاد سازه ممکن است تغییرات جزئی در ابعاد فضاها اعمال گردد.
- ۴- ساختمان مجهز به شبکه بارنده خودکار است.

LEGEND & ABBREVIATIONS

FFL : تراز کف تمام شده	LPL : پایین ترین تراز
FGL : تراز کف محوطه	HPL : بالاترین تراز
B/ : تراز زیر	PRPT : جانپناه
T/ : تراز روی	EL.P : تابلو برق
SLAB : اسلب	SCLG : سقف کاذب
RD : آبرو بام	FND : فونداسیون
FD : آبرو کف	SKRT : ازاره
WIN : پنجره	H : ارتفاع
DR : در	W : عرض
BEAM : تیر	

KEY PLAN

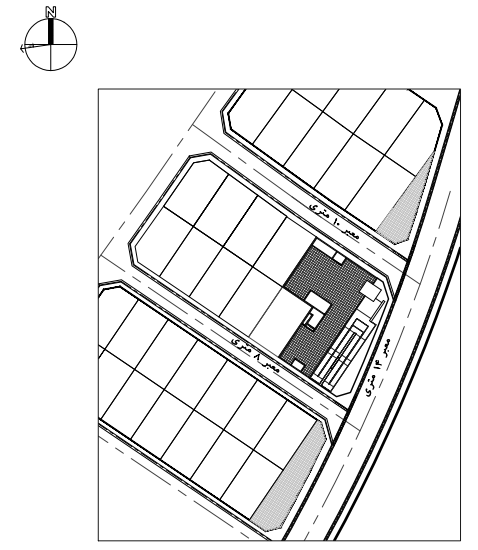

07	20 Dec 2025	ISSUED FOR APPROVAL	R.NAMAKIN	K.PARNIANCHI	S.ARNAVAZ
06	13 Dec 2025	ISSUED FOR APPROVAL	R.NAMAKIN	K.PARNIANCHI	S.ARNAVAZ
05	08 Dec 2025	ISSUED FOR APPROVAL	R.NAMAKIN	K.PARNIANCHI	S.ARNAVAZ
04	24 Nov 2025	ISSUED FOR APPROVAL	R.NAMAKIN	K.PARNIANCHI	S.ARNAVAZ
03	17 Nov 2025	ISSUED FOR APPROVAL	R.NAMAKIN	K.PARNIANCHI	S.ARNAVAZ
02	21 May 2025	ISSUED FOR APPROVAL	R.NAMAKIN	K.PARNIANCHI	S.ARNAVAZ
01	27 Feb 2025	ISSUED FOR APPROVAL	R.NAMAKIN	K.PARNIANCHI	S.ARNAVAZ
00	11 Feb 2025	ISSUED FOR REVIEW	R.NAMAKIN	K.PARNIANCHI	S.ARNAVAZ

Rev.	Date	Modification	Prepared by:	Checked by:	Approved by:
Client:			DWG SIZE	A3	
Sima Raeesi			SCALE	1:150	
			SHEET No.	08 /16	



Project: Avaye Roshanaee Chabahar NGO



Title: ARCHITECTURAL BASIC DESIGN ALBUM

Doc. No: P-304-AR-DW-BD-100

**1** ROOF PLAN AT LEVEL +17.00  
1:150

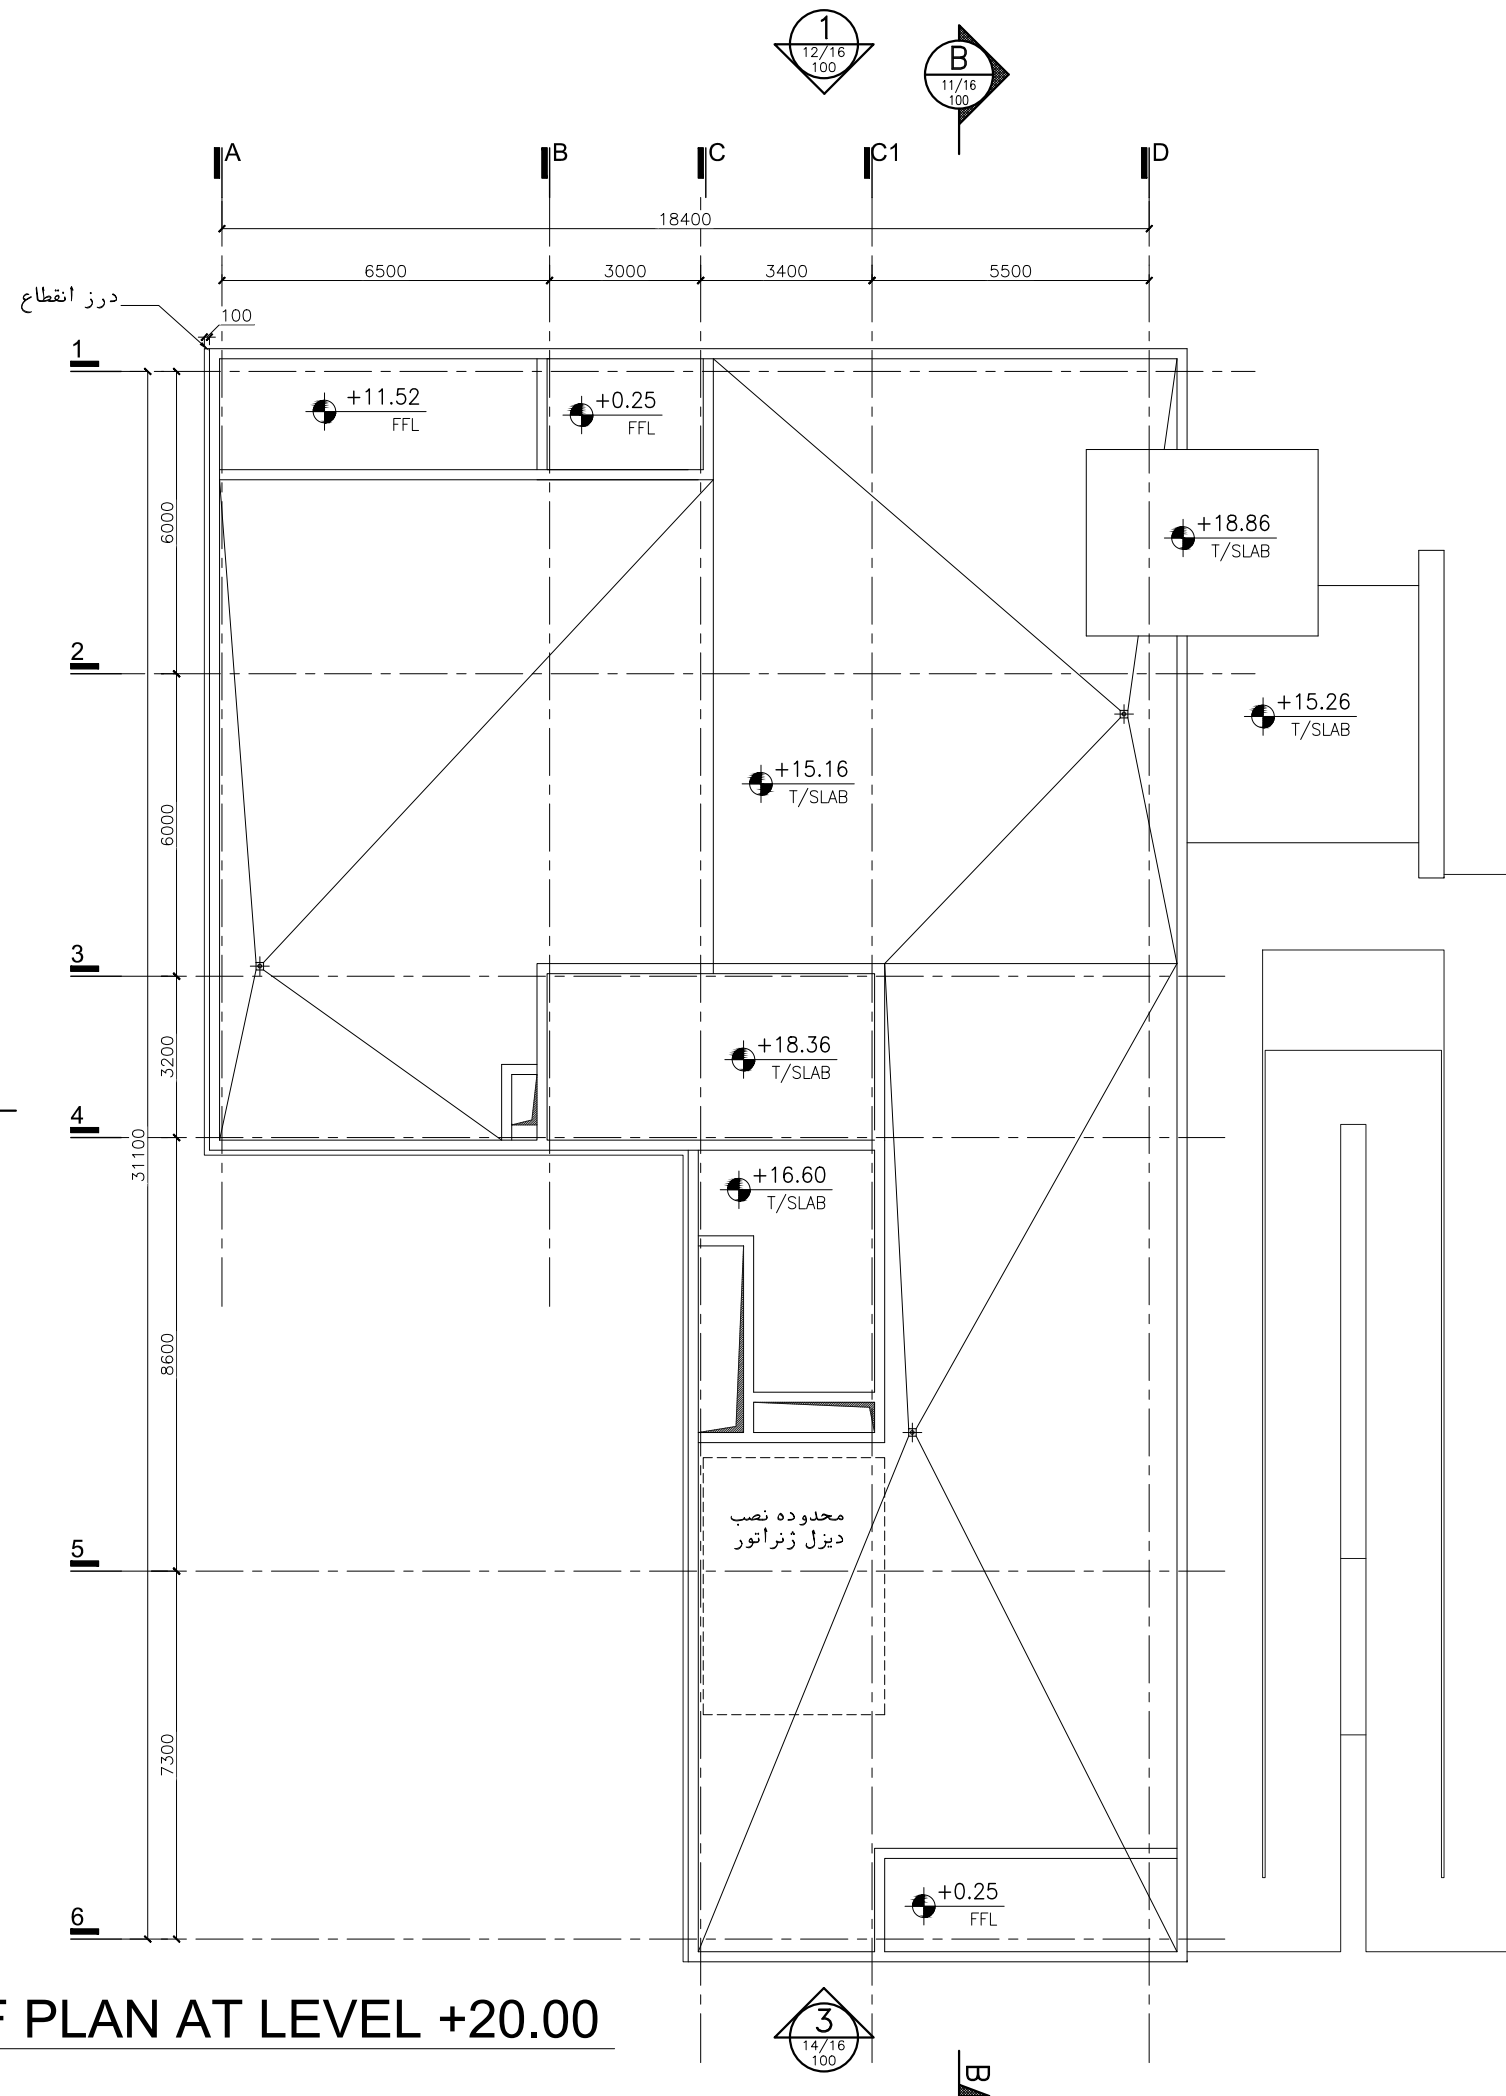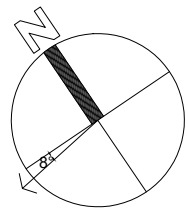

**1** ROOF PLAN AT LEVEL +20.00  
1:150


NOTES

- ۱- همه اندازه ها به میلیمتر است.
- ۲- تمامی کدهای ارتفاعی به متر است.
- ۳- ابعاد و اندازه ها در این نقشه به صورت کلی ارائه شده است و پس از نهایی شدن ابعاد سازه ممکن است تغییرات جزئی در ابعاد فضاها اعمال گردد.
- ۴- ساختمان مجهز به شبکه بارنده خودکار است.

LEGEND & ABBREVIATIONS

FFL : تراز کف تمام شده	LPL : پایین ترین تراز
FGL : تراز کف محوطه	HPL : بالاترین تراز
B/ : تراز زیر	PRPT : جانپناه
T/ : تراز روی	EL.P : تابلو برق
SLAB : اسلب	SCLG : سقف کاذب
RD : آبرو بام	FND : فونداسیون
FD : آبرو کف	SKRT : ازاره
WIN : پنجره	H : ارتفاع
DR : در	W : عرض
BEAM : تیر	

KEY PLAN

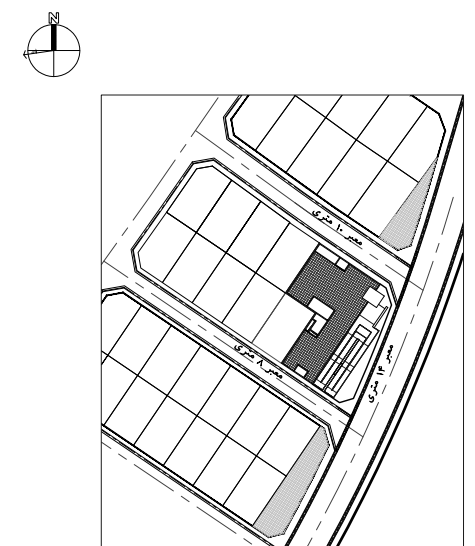

07	20 Dec 2025	ISSUED FOR APPROVAL	R.NAMAKIN	K.PARNIANCHI	S.ARNAVAZ
06	13 Dec 2025	ISSUED FOR APPROVAL	R.NAMAKIN	K.PARNIANCHI	S.ARNAVAZ
05	08 Dec 2025	ISSUED FOR APPROVAL	R.NAMAKIN	K.PARNIANCHI	S.ARNAVAZ
04	24 Nov 2025	ISSUED FOR APPROVAL	R.NAMAKIN	K.PARNIANCHI	S.ARNAVAZ
03	17 Nov 2025	ISSUED FOR APPROVAL	R.NAMAKIN	K.PARNIANCHI	S.ARNAVAZ
02	21 May 2025	ISSUED FOR APPROVAL	R.NAMAKIN	K.PARNIANCHI	S.ARNAVAZ
01	27 Feb 2025	ISSUED FOR APPROVAL	R.NAMAKIN	K.PARNIANCHI	S.ARNAVAZ
00	11 Feb 2025	ISSUED FOR REVIEW	R.NAMAKIN	K.PARNIANCHI	S.ARNAVAZ


Rev.	Date	Modification	Prepared by:	Checked by:	Approved by:
Client: Sima Raeesi			DWG SIZE: A3	SCALE: 1:150	SHEET No. 09 /16

Project: Avaye Roshanaee Chabahar NGO



Title: ARCHITECTURAL BASIC DESIGN ALBUM

Doc. No: P-304-AR-DW-BD-100

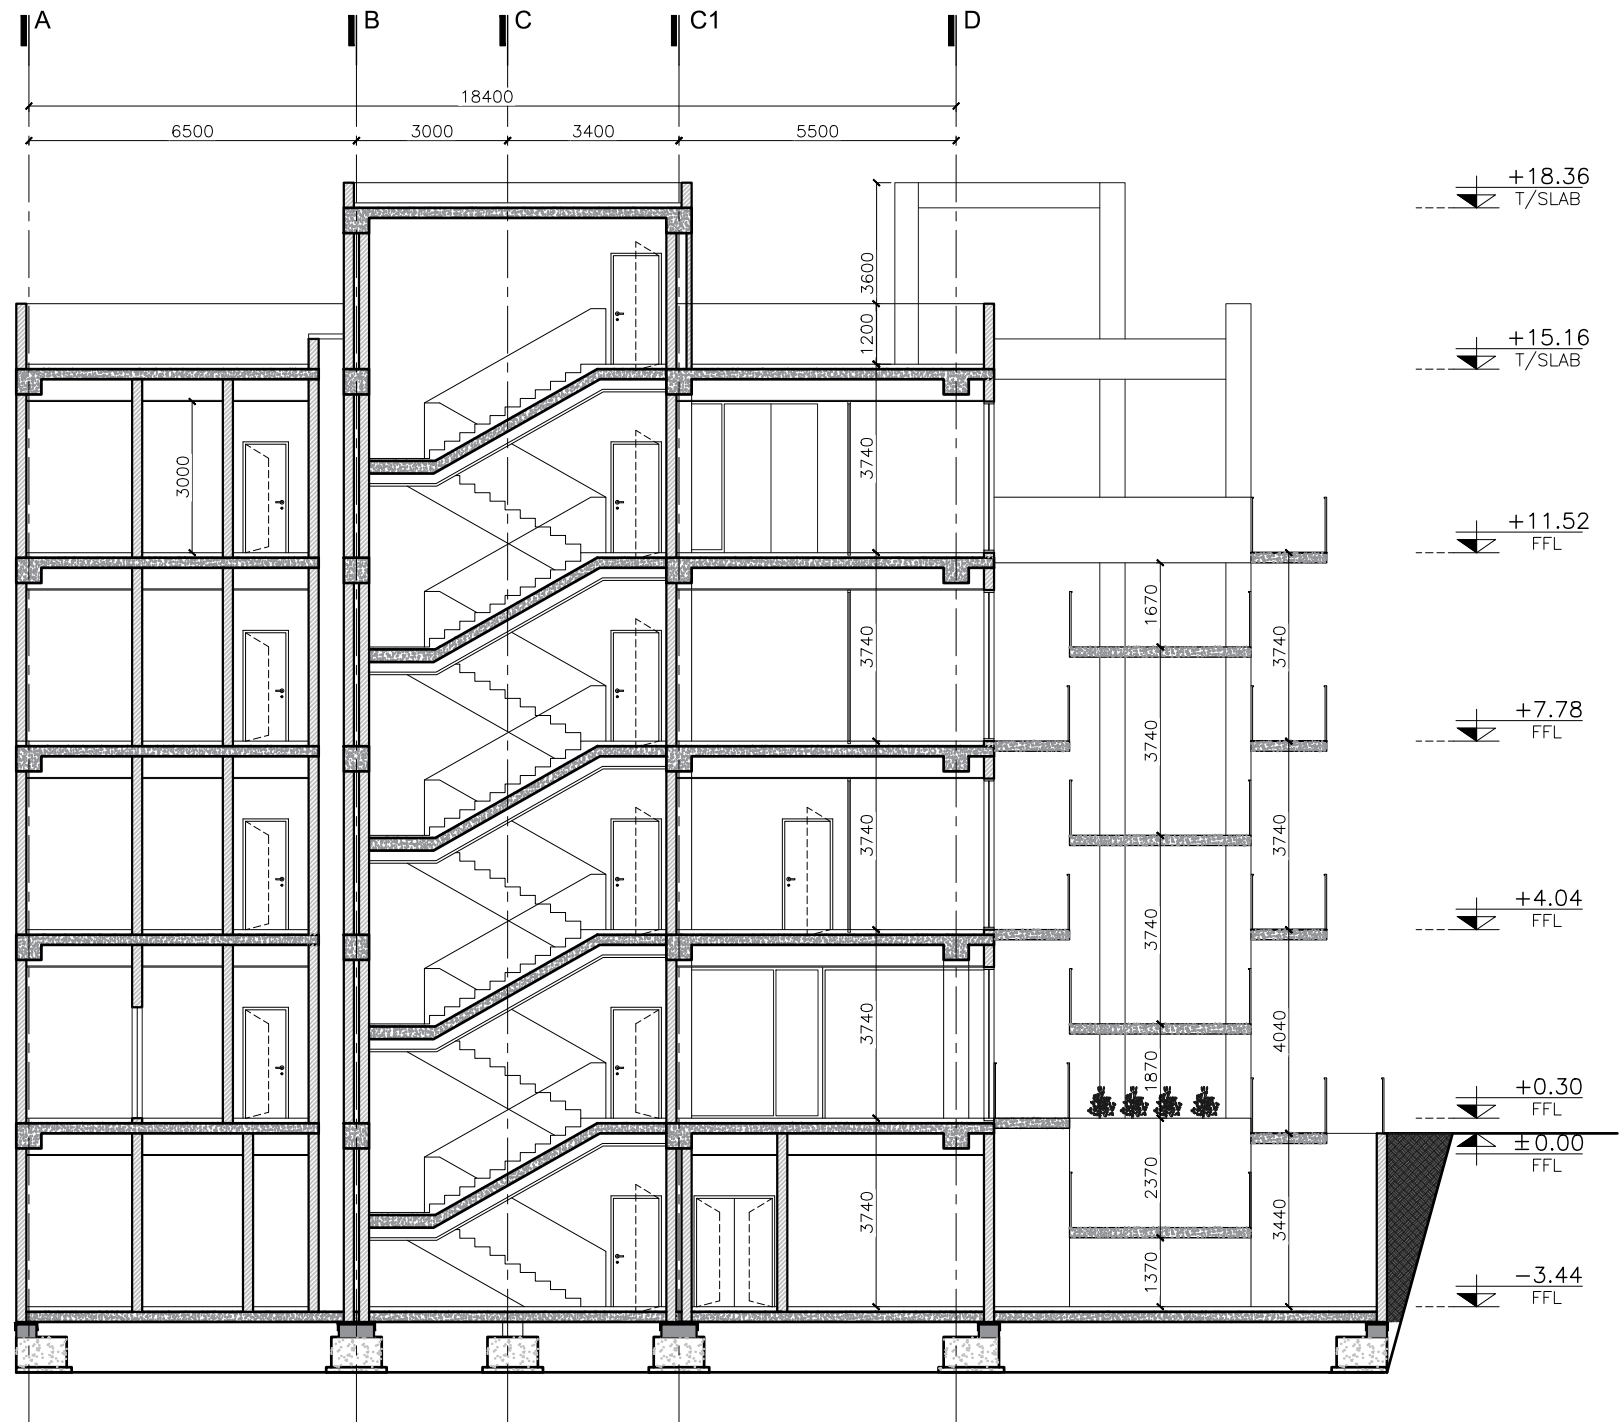


NOTES

- ۱- همه اندازه ها به میلیمتر است.
- ۲- تمامی کدهای ارتفاعی به متر است.
- ۳- ابعاد و اندازه ها در این نقشه به صورت کلی ارائه شده است و پس از نهایی شدن ابعاد سازه ممکن است تغییرات جزئی در ابعاد فضاها اعمال گردد.
- ۴- ساختمان مجهز به شبکه بارنده خودکار است.

LEGEND & ABBREVIATIONS

FFL : تراز کف تمام شده	LPL : پایین ترین تراز
FGL : تراز کف محوطه	HPL : بالاترین تراز
B/ : تراز زیر	PRPT : جانپناه
T/ : تراز روی	EL.P : تابلو برق
SLAB : اسلب	SCLG : سقف کاذب
RD : آبرو بام	FND : فونداسیون
FD : آبرو کف	SKRT : ازاره
WIN : پنجره	H : ارتفاع
DR : در	W : عرض
BEAM : تیر	

KEY PLAN

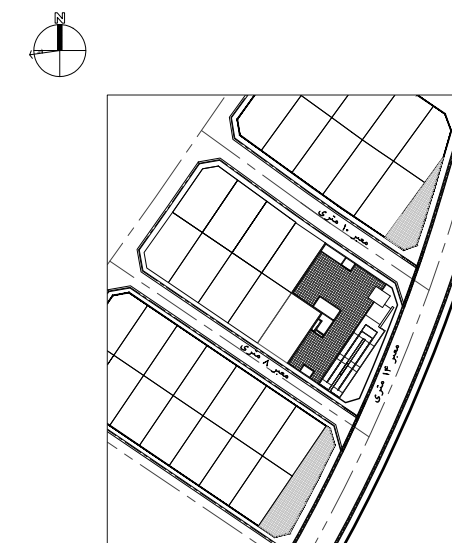

07	20	Dec	2025	ISSUED FOR APPROVAL	R.NAMAKIN	K.PARNIANCHI	S.ARNAVAZ
06	13	Dec	2025	ISSUED FOR APPROVAL	R.NAMAKIN	K.PARNIANCHI	S.ARNAVAZ
05	08	Dec	2025	ISSUED FOR APPROVAL	R.NAMAKIN	K.PARNIANCHI	S.ARNAVAZ
04	24	Nov	2025	ISSUED FOR APPROVAL	R.NAMAKIN	K.PARNIANCHI	S.ARNAVAZ
03	17	Nov	2025	ISSUED FOR APPROVAL	R.NAMAKIN	K.PARNIANCHI	S.ARNAVAZ
02	21	May	2025	ISSUED FOR APPROVAL	R.NAMAKIN	K.PARNIANCHI	S.ARNAVAZ
01	27	Feb	2025	ISSUED FOR APPROVAL	R.NAMAKIN	K.PARNIANCHI	S.ARNAVAZ
00	11	Feb	2025	ISSUED FOR REVIEW	R.NAMAKIN	K.PARNIANCHI	S.ARNAVAZ

Rev.	Date	Modification	Prepared by:	Checked by:	Approved by:
Client:			DWG SIZE:	A3	
Sima Raeesi			SCALE:	1:150	
			SHEET No.:	10 / 16	

Project: Avaye Roshanaee Chabahaer NGO



Title: ARCHITECTURAL BASIC DESIGN ALBUM

Doc. No: P-304-AR-DW-BD-100

**1** SECTION A  
1:150


NOTES

- ۱- همه اندازه ها به میلیمتر است.
- ۲- تمامی کدهای ارتفاعی به متر است.
- ۳- ابعاد و اندازه ها در این نقشه به صورت کلی ارائه شده است و پس از نهایی شدن ابعاد سازه ممکن است تغییرات جزئی در ابعاد فضاها اعمال گردد.
- ۴- ساختمان مجهز به شبکه بارنده خودکار است.

LEGEND & ABBREVIATIONS

FFL : تراز کف تمام شده	LPL : پایین ترین تراز
FGL : تراز کف محوطه	HPL : بالاترین تراز
B/ : تراز زیر	PRPT : جانپناه
T/ : تراز روی	EL.P : تابلو برق
SLAB : اسلب	SCLG : سقف کاذب
RD : آبرو بام	FND : فونداسیون
FD : آبرو کف	SKRT : ازاره
WIN : پنجره	H : ارتفاع
DR : در	W : عرض
BEAM : تیر	

KEY PLAN

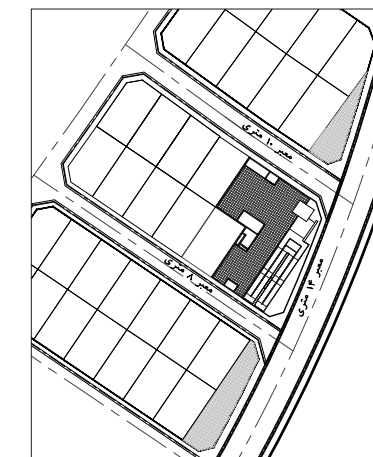

07	20 Dec 2025	ISSUED FOR APPROVAL	R.NAMAKIN	K.PARNIANCHI	S.ARNAVAZ
06	13 Dec 2025	ISSUED FOR APPROVAL	R.NAMAKIN	K.PARNIANCHI	S.ARNAVAZ
05	08 Dec 2025	ISSUED FOR APPROVAL	R.NAMAKIN	K.PARNIANCHI	S.ARNAVAZ
04	24 Nov 2025	ISSUED FOR APPROVAL	R.NAMAKIN	K.PARNIANCHI	S.ARNAVAZ
03	17 Nov 2025	ISSUED FOR APPROVAL	R.NAMAKIN	K.PARNIANCHI	S.ARNAVAZ
02	21 May 2025	ISSUED FOR APPROVAL	R.NAMAKIN	K.PARNIANCHI	S.ARNAVAZ
01	27 Feb 2025	ISSUED FOR APPROVAL	R.NAMAKIN	K.PARNIANCHI	S.ARNAVAZ
00	11 Feb 2025	ISSUED FOR REVIEW	R.NAMAKIN	K.PARNIANCHI	S.ARNAVAZ

Rev.	Date	Modification	Prepared by:	Checked by:	Approved by:
Client:			DWG SIZE	A3	
Sima Raeesi			SCALE	1:150	
			SHEET No.	11 / 16	


Project: Avaye Roshanaee Chabahar NGO

Consulting Eng.



Title: ARCHITECTURAL BASIC DESIGN ALBUM

Doc. No: P-304-AR-DW-BD-100

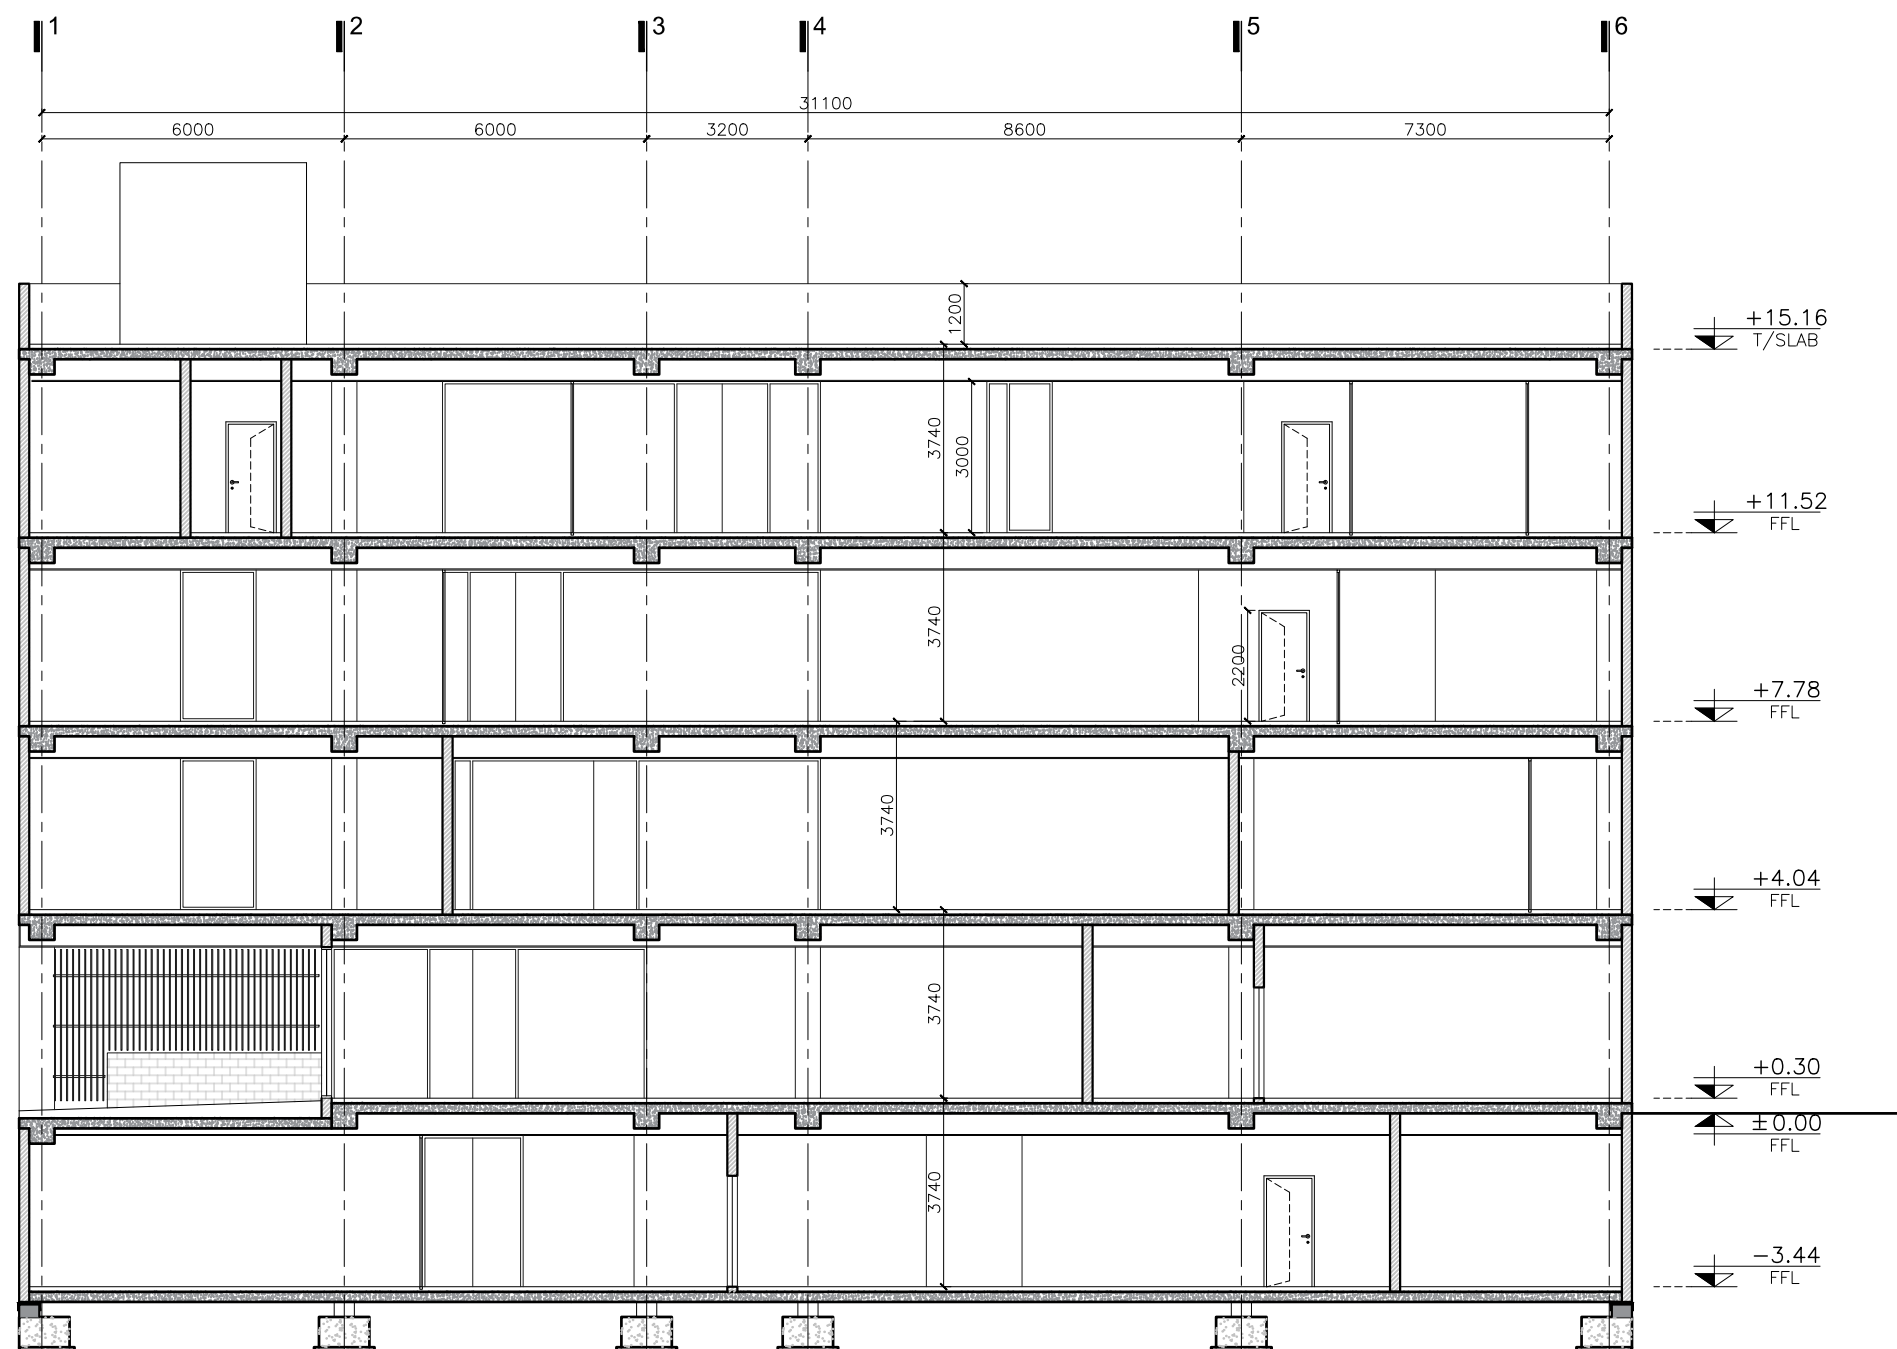

**1** SECTION B  
1:150


NOTES

- ۱- همه اندازه ها به میلیمتر است.
- ۲- تمامی کدهای ارتفاعی به متر است.
- ۳- ابعاد و اندازه ها در این نقشه به صورت کلی ارائه شده است و پس از نهایی شدن ابعاد سازه ممکن است تغییرات جزئی در ابعاد فضاها اعمال گردد.
- ۴- ساختمان مجهز به شبکه بارنده خودکار است.

LEGEND & ABBREVIATIONS

FFL : تراز کف تمام شده	LPL : پایین ترین تراز
FGL : تراز کف محوطه	HPL : بالاترین تراز
B/ : تراز زیر	PRPT : چابنازه
T/ : تراز روی	EL.P : تابلو برق
SLAB : اسلب	SCLG : سقف کاذب
RD : آبرو بام	FND : فونداسیون
FD : آبرو کف	SKRT : ازاره
WIN : پنجره	H : ارتفاع
DR : در	W : عرض
BEAM : تیر	


KEY PLAN

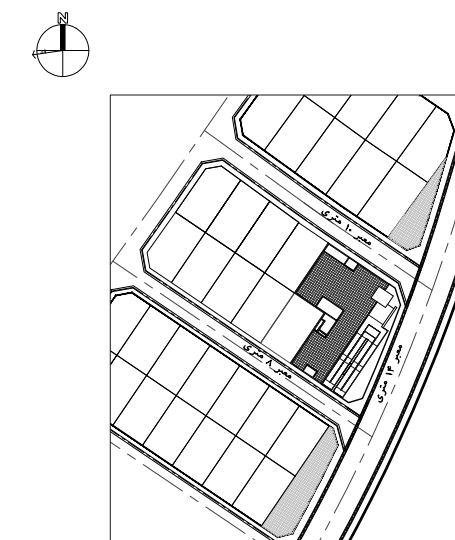

07	20	Dec	2025	ISSUED FOR APPROVAL	R.NAMAKIN	K.PARNIANCHI	S.ARNAVAVZ
06	13	Dec	2025	ISSUED FOR APPROVAL	R.NAMAKIN	K.PARNIANCHI	S.ARNAVAVZ
05	08	Dec	2025	ISSUED FOR APPROVAL	R.NAMAKIN	K.PARNIANCHI	S.ARNAVAVZ
04	24	Nov	2025	ISSUED FOR APPROVAL	R.NAMAKIN	K.PARNIANCHI	S.ARNAVAVZ
03	17	Nov	2025	ISSUED FOR APPROVAL	R.NAMAKIN	K.PARNIANCHI	S.ARNAVAVZ
02	21	May	2025	ISSUED FOR APPROVAL	R.NAMAKIN	K.PARNIANCHI	S.ARNAVAVZ
01	27	Feb	2025	ISSUED FOR APPROVAL	R.NAMAKIN	K.PARNIANCHI	S.ARNAVAVZ
00	11	Feb	2025	ISSUED FOR REVIEW	R.NAMAKIN	K.PARNIANCHI	S.ARNAVAVZ


Rev.	Date	Modification	Prepared by:	Checked by:	Approved by:
Client:			DWG SIZE	A3	
Sima Raeesi			SCALE	1:150	
			SHEET No.	12 /16	

Project: Avaye Roshanaee Chabahar NGO

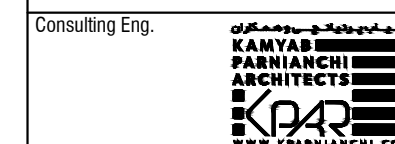

Title: ARCHITECTURAL BASIC DESIGN ALBUM

Doc. No: P-304-AR-DW-BD-100

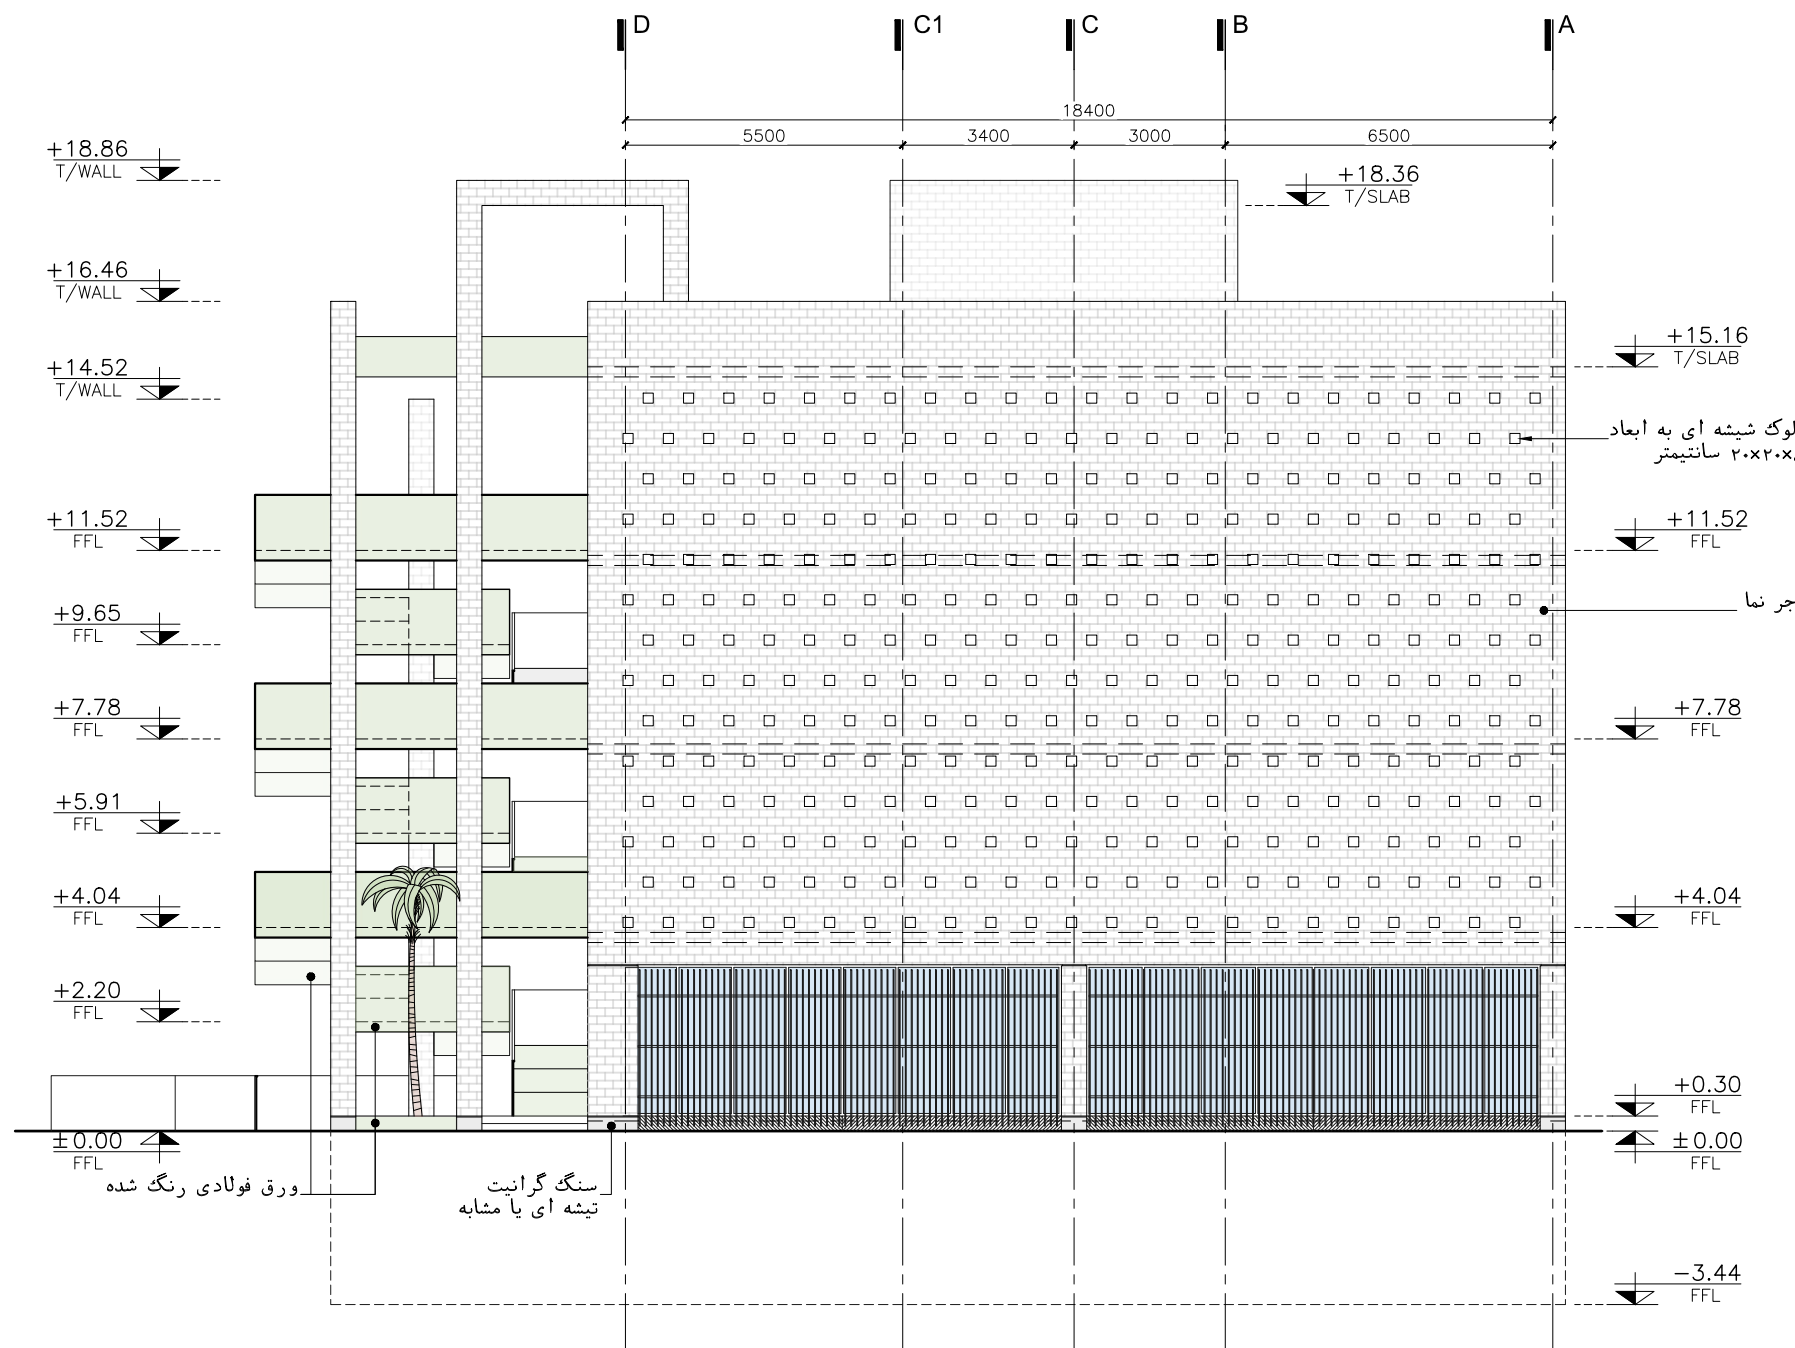

**1** ELEVATION 1  
1:150


NOTES

- ۱- همه اندازه ها به میلیمتر است.
- ۲- تمامی کدهای ارتفاعی به متر است.
- ۳- ابعاد و اندازه ها در این نقشه به صورت کلی ارائه شده است و پس از نهایی شدن ابعاد سازه ممکن است تغییرات جزئی در ابعاد فضاها اعمال گردد.
- ۴- ساختمان مجهز به شبکه بارنده خودکار است.

LEGEND & ABBREVIATIONS

FFL : تراز کف تمام شده	LPL : پایین ترین تراز
FGL : تراز کف محوطه	HPL : بالاترین تراز
B/ : تراز زیر	PRPT : جانپناه
T/ : تراز روی	EL.P : تابلو برق
SLAB : اسلب	SCLG : سقف کاذب
RD : آبرو بام	FND : فونداسیون
FD : آبرو کف	SKRT : ازاره
WIN : پنجره	H : ارتفاع
DR : در	W : عرض
BEAM : تیر	

KEY PLAN

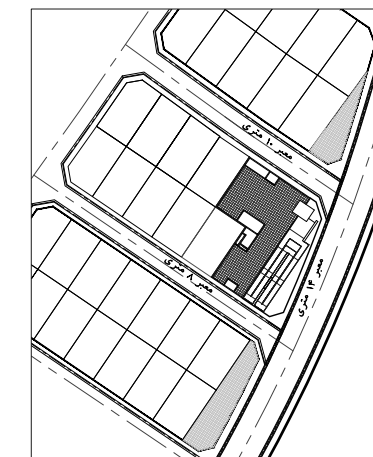

07	20	Dec	2025	ISSUED FOR APPROVAL	R.NAMAKIN	K.PARNIANCHI	S.ARNAVAZ
06	13	Dec	2025	ISSUED FOR APPROVAL	R.NAMAKIN	K.PARNIANCHI	S.ARNAVAZ
05	08	Dec	2025	ISSUED FOR APPROVAL	R.NAMAKIN	K.PARNIANCHI	S.ARNAVAZ
04	24	Nov	2025	ISSUED FOR APPROVAL	R.NAMAKIN	K.PARNIANCHI	S.ARNAVAZ
03	17	Nov	2025	ISSUED FOR APPROVAL	R.NAMAKIN	K.PARNIANCHI	S.ARNAVAZ
02	21	May	2025	ISSUED FOR APPROVAL	R.NAMAKIN	K.PARNIANCHI	S.ARNAVAZ
01	27	Feb	2025	ISSUED FOR APPROVAL	R.NAMAKIN	K.PARNIANCHI	S.ARNAVAZ
00	11	Feb	2025	ISSUED FOR REVIEW	R.NAMAKIN	K.PARNIANCHI	S.ARNAVAZ

Rev.	Date	Modification	Prepared by:	Checked by:	Approved by:
Client:			DWG SIZE	A3	
Sima Raeesi			SCALE	1:150	
			SHEET No.	13 / 16	


Project: Avaye Roshanaee Chabahar NGO

Consulting Eng.



Title: ARCHITECTURAL BASIC DESIGN ALBUM

Doc. No: P-304-AR-DW-BD-100

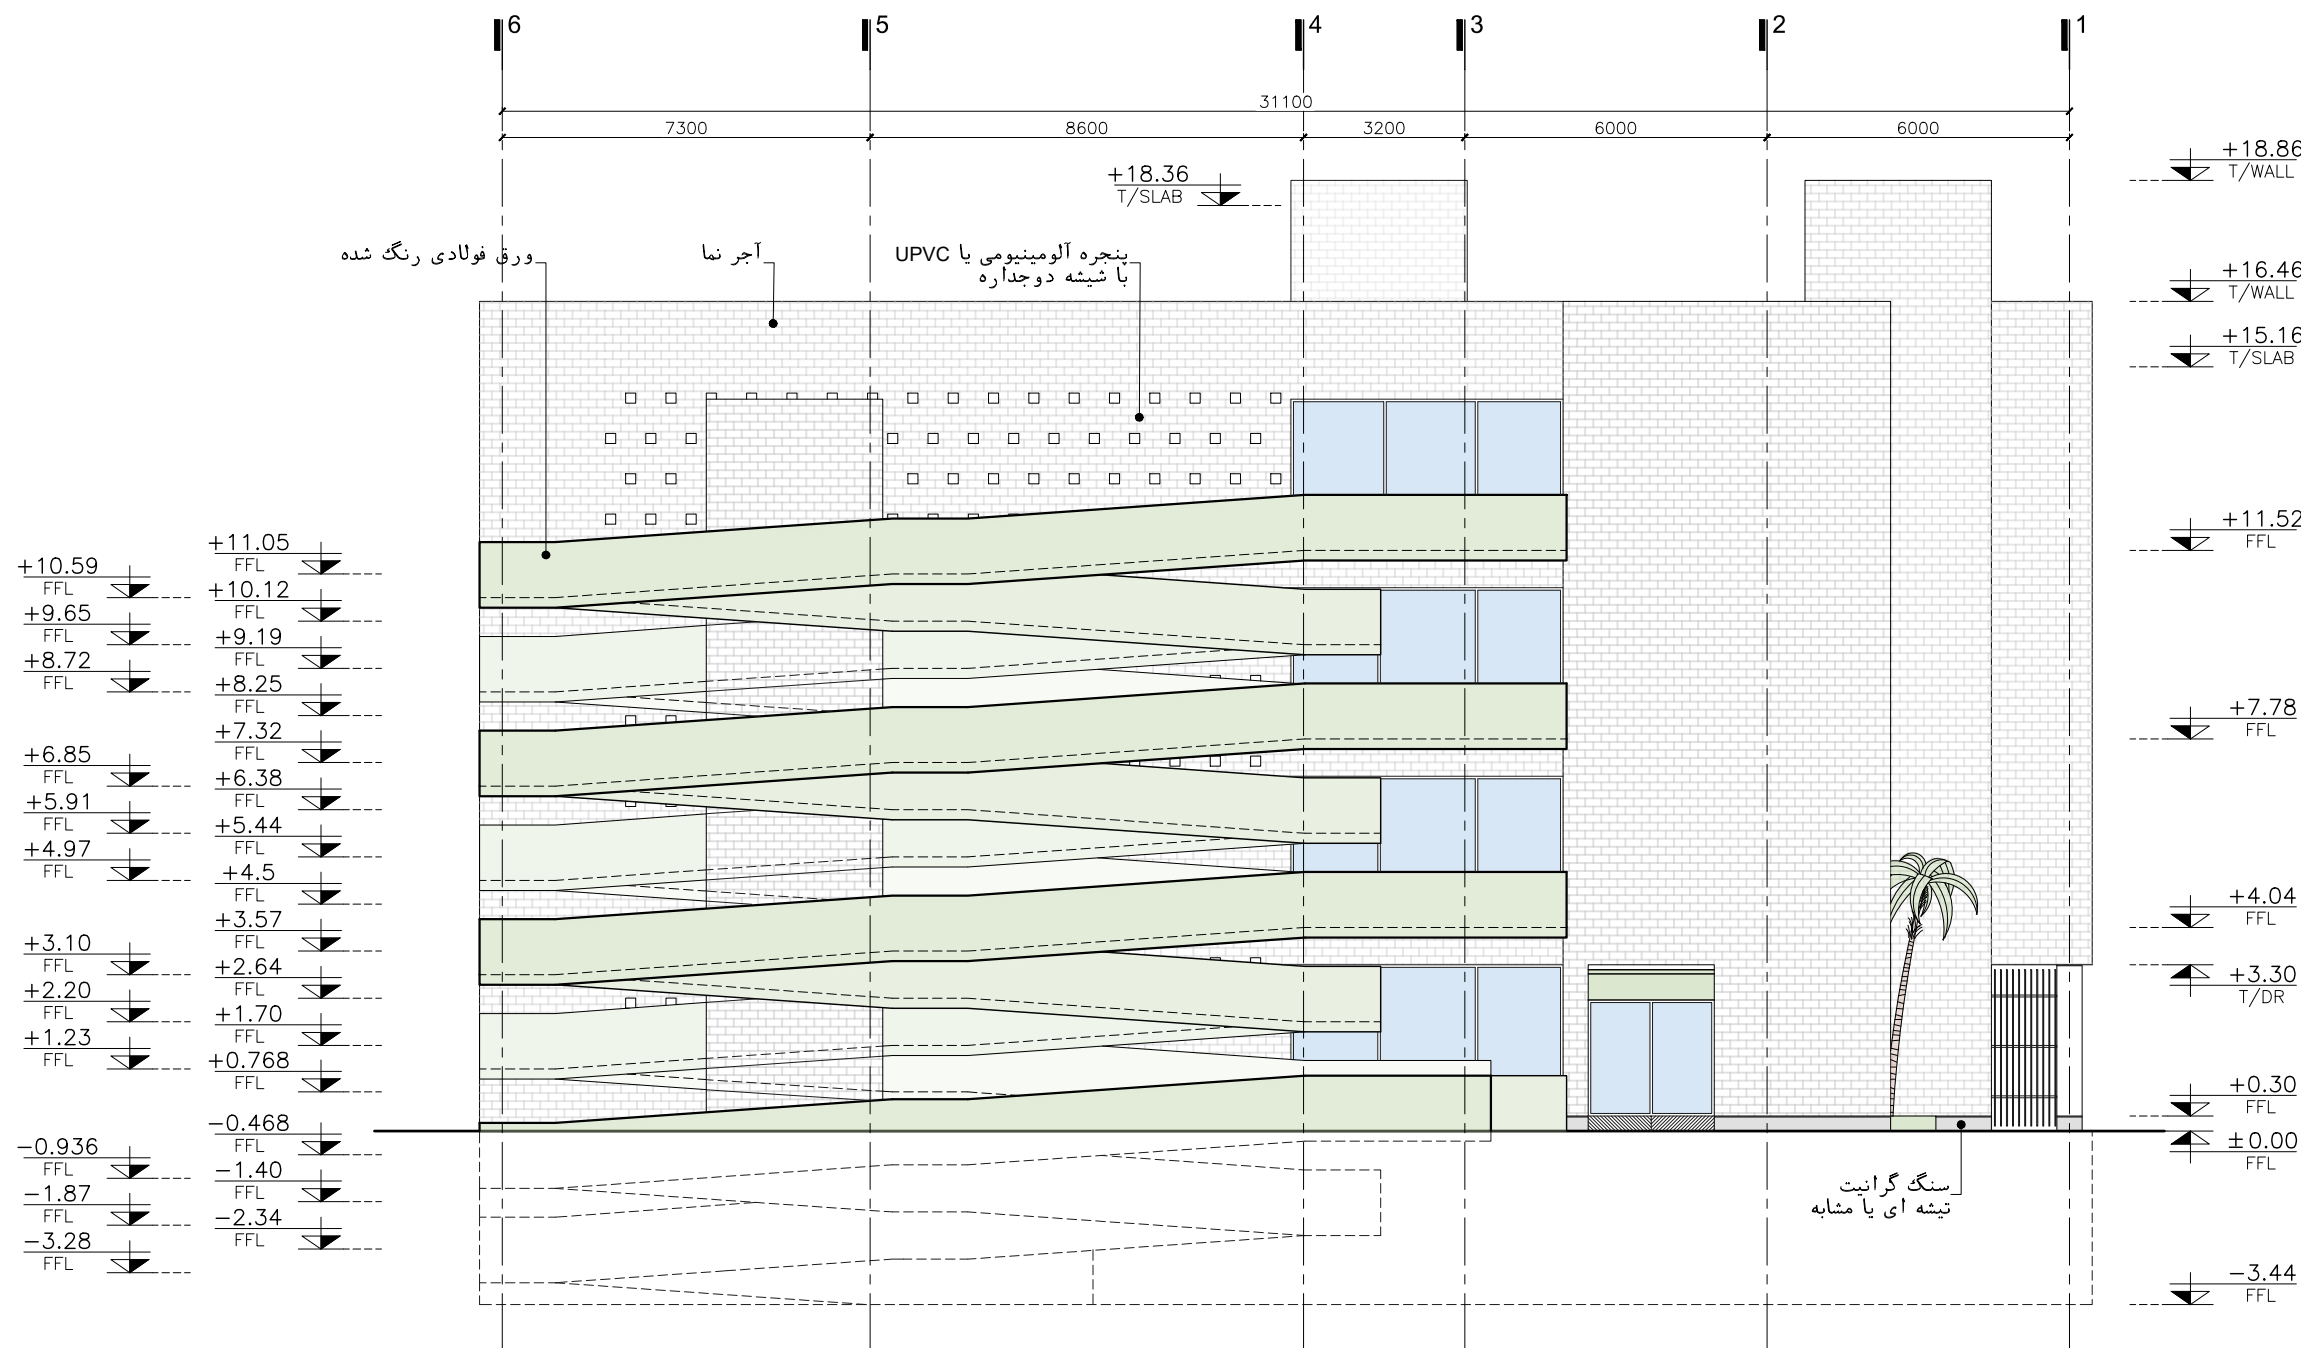

1 ELEVATION 2

1:150


NOTES

- ۱- همه اندازه ها به میلیمتر است.
- ۲- تمامی کدهای ارتفاعی به متر است.
- ۳- ابعاد و اندازه ها در این نقشه به صورت کلی ارائه شده است و پس از نهایی شدن ابعاد سازه ممکن است تغییرات جزئی در ابعاد فضاها اعمال گردد.
- ۴- ساختمان مجهز به شبکه بارنده خودکار است.

LEGEND & ABBREVIATIONS

FFL : تراز کف تمام شده	LPL : پایین ترین تراز
FGL : تراز کف محوطه	HPL : بالاترین تراز
B/ : تراز زیر	PRPT : جانپناه
T/ : تراز روی	EL.P : تابلو برق
SLAB : اسلب	SCLG : سقف کاذب
RD : آبرو بام	FND : فونداسیون
FD : آبرو کف	SKRT : ازاره
WIN : پنجره	H : ارتفاع
DR : در	W : عرض
BEAM : تیر	

KEY PLAN

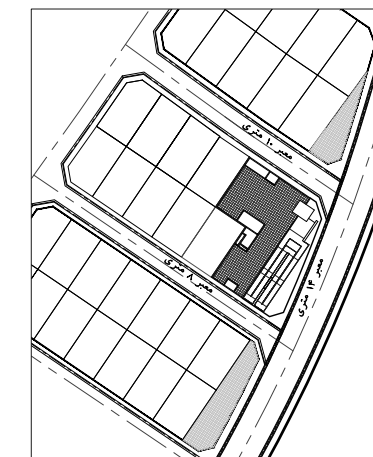

07	20 Dec 2025	ISSUED FOR APPROVAL	R.NAMAKIN	K.PARNIANCHI	S.ARNAVAZ
06	13 Dec 2025	ISSUED FOR APPROVAL	R.NAMAKIN	K.PARNIANCHI	S.ARNAVAZ
05	08 Dec 2025	ISSUED FOR APPROVAL	R.NAMAKIN	K.PARNIANCHI	S.ARNAVAZ
04	24 Nov 2025	ISSUED FOR APPROVAL	R.NAMAKIN	K.PARNIANCHI	S.ARNAVAZ
03	17 Nov 2025	ISSUED FOR APPROVAL	R.NAMAKIN	K.PARNIANCHI	S.ARNAVAZ
02	21 May 2025	ISSUED FOR APPROVAL	R.NAMAKIN	K.PARNIANCHI	S.ARNAVAZ
01	27 Feb 2025	ISSUED FOR APPROVAL	R.NAMAKIN	K.PARNIANCHI	S.ARNAVAZ
00	11 Feb 2025	ISSUED FOR REVIEW	R.NAMAKIN	K.PARNIANCHI	S.ARNAVAZ

Rev.	Date	Modification	Prepared by:	Checked by:	Approved by:
Client:			DWG SIZE	A3	
Sima Raeesi			SCALE	1:150	
			SHEET No.	14 / 16	


Project: Avaye Roshanaee Chabahar NGO

Consulting Eng.



Title: ARCHITECTURAL BASIC DESIGN ALBUM

Doc. No: P-304-AR-DW-BD-100

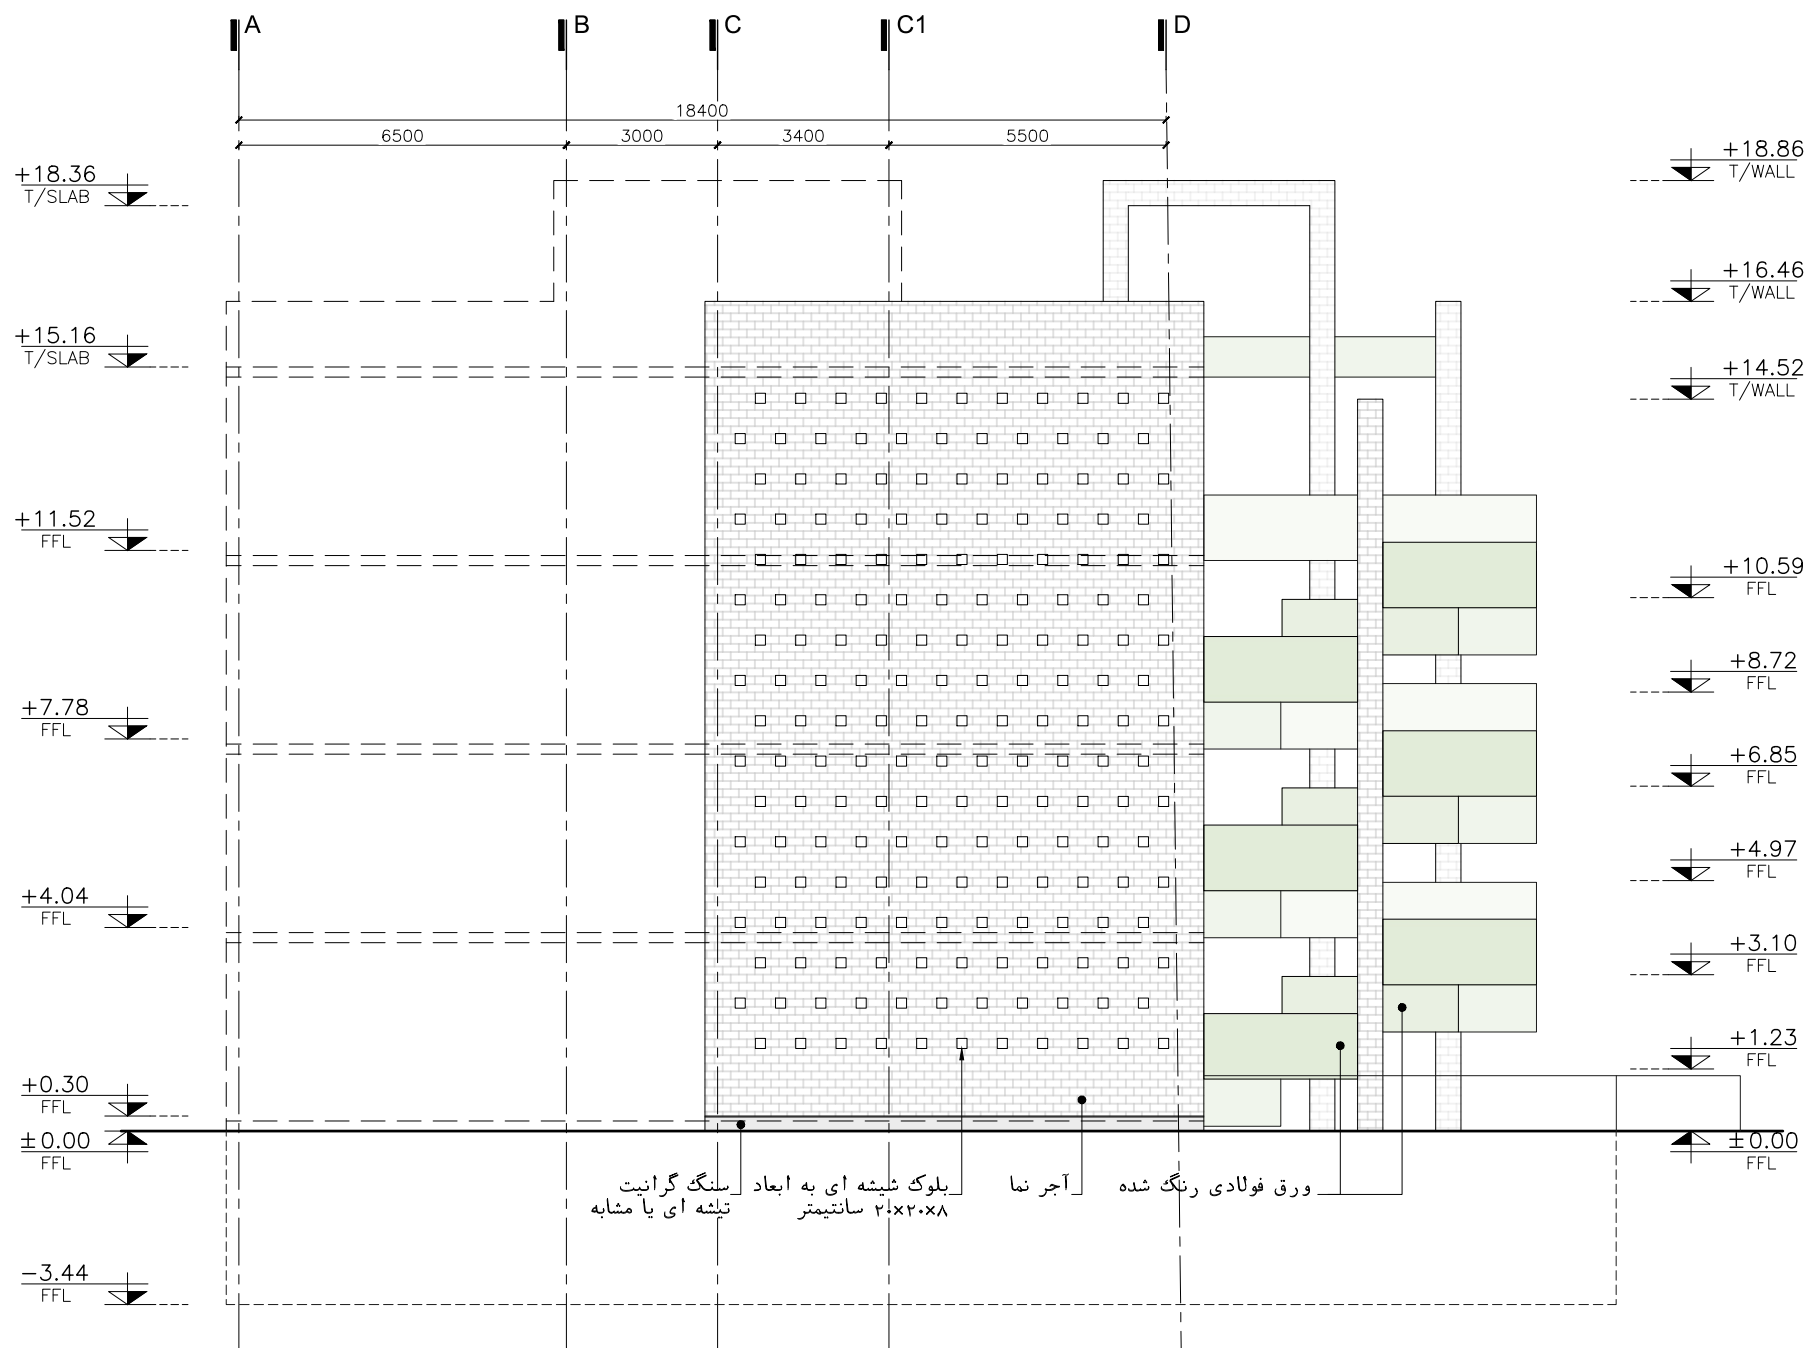

ورق فولادی رنگ شده | آجر نما | بلوک تیشه ای به ابعاد ۲۱x۲۰x۸ سانتیمتر | سنگ گرانیت تیشه ای یا مشابه

**1** ELEVATION 3  
1:150

NOTES

- ۱- همه اندازه ها به میلیمتر است.
- ۲- تمامی کدهای ارتفاعی به متر است.
- ۳- ابعاد و اندازه ها در این نقشه به صورت کلی ارائه شده است و پس از نهایی شدن ابعاد سازه ممکن است تغییرات جزئی در ابعاد فضاها اعمال گردد.
- ۴- ساختمان مجهز به شبکه بارنده خودکار است.

LEGEND & ABBREVIATIONS

FFL : تراز کف تمام شده	LPL : پایین ترین تراز
FGL : تراز کف محوطه	HPL : بالاترین تراز
B/ : تراز زیر	PRPT : جانپناه
T/ : تراز روی	EL.P : تابلو برق
SLAB : اسلب	SCLG : سقف کاذب
RD : آبرو بام	FND : فونداسیون
FD : آبرو کف	SKRT : ازاره
WIN : پنجره	H : ارتفاع
DR : در	W : عرض
BEAM : تیر	

KEY PLAN

دسته بندی فضا	کارگاه های مهارت ورزی	دسته بندی فضا	فضاهای توانبخشی/درمانی	دسته بندی فضا	لابی و راهرو و فضای نمایشگاهی	دسته بندی فضا	فضاهای اداری
ریزفضاها	کارگاه	ریزفضاها	فضای توانبخشی و فیزیوتراپی	ریزفضاها	پیش ورودی (هوابند)	ریزفضاها	اتاق جلسه
دسته بندی فضا	فضاهای آموزشی	ریزفضاها	اتاق روانشناس	دسته بندی فضا	لابی	ریزفضاها	اتاق اداری
ریزفضاها	کلاس	ریزفضاها	اتاق پزشکی	دسته بندی فضا	راهرو	ریزفضاها	اتاق مربیان
دسته بندی فضا	کتابخانه و فضای مطالعه	ریزفضاها	فضای انتظار و پذیرش	دسته بندی فضا	فضای نمایشگاهی	ریزفضاها	اتاق مدیریت آموزش و کار آفرینی
ریزفضاها	تاسیسات و انبار	ریزفضاها	فضاهای خدماتی	دسته بندی فضا	فضای انتظار	ریزفضاها	اتاق حسابداری
ریزفضاها	اتاق تاسیسات	ریزفضاها	سالن غذاخوری	دسته بندی فضا	فضای اقامتی	ریزفضاها	اتاق روابط عمومی
ریزفضاها	انبار خدمات	ریزفضاها	نمازخانه	دسته بندی فضا	سوئیت مهمان	ریزفضاها	اتاق مدیریت
ریزفضاها	انبار مواد غذایی	ریزفضاها	سردخانه	دسته بندی فضا		ریزفضاها	اتاق IT و سرور
ریزفضاها	داکت	ریزفضاها	آبدارخانه/کافی بار	دسته بندی فضا		ریزفضاها	
ریزفضاها		ریزفضاها	بالابر	دسته بندی فضا		ریزفضاها	
ریزفضاها		ریزفضاها	سرایداری	دسته بندی فضا		ریزفضاها	

جمع کل	فضاهای توانبخشی/درمانی		کارگاه ها		بالکن (مسقف)		فضاهای آموزشی		پارکینگ		فضاهای اداری		فضای اقامتی		سرویس بهداشتی و تی شویی		فضاهای خدماتی		تاسیسات و انبار		لابی و راهرو و فضای نمایشگاهی		آسانسور		راه پله		کاربری / طبقات
	مساحت	تعداد	مساحت	تعداد	مساحت	تعداد	مساحت	تعداد	مساحت	تعداد	مساحت	تعداد	مساحت	تعداد	مساحت	تعداد	مساحت	تعداد	مساحت	تعداد	مساحت	تعداد	مساحت	تعداد	مساحت	تعداد	
467.85	-	-	-	-	-	-	-	-	-	-	-	47.77	-	15.47	3	198.70	-	64.53	-	110.77	-	10.86	2	19.75	1	زیر زمین	
461.64	-	-	-	-	-	-	-	-	107.48	5	73.26	-	-	14.72	3	14.10	-	9.62	-	211.85	-	10.86	2	19.75	1	همکف	
515.73	-	-	-	-	100.06	4	212.53	-	-	-	-	-	-	15.20	3	4.18	-	9.62	-	143.53	-	10.86	2	19.75	1	اول	
515.73	-	-	178.74	-	82.66	3	10.79	-	-	-	43.11	-	-	15.20	3	14.06	-	9.62	-	130.94	-	10.86	2	19.75	1	دوم	
431.00	177.26	-	-	-	-	-	-	-	-	-	81.25	-	-	15.20	3	1.22	-	9.62	-	115.84	-	10.86	2	19.75	1	سوم	
100.00	-	-	-	-	-	-	-	-	-	-	-	-	-	-	-	-	-	69.39	-	-	-	10.86	-	19.75	1	بام و خریشته	
<b>2491.95</b>	177.26	-	178.74	-	182.72	7	223.32	-	107.48	5	197.62	-	47.77	-	75.79	15	232.26	-	172.40	-	712.93	-	65.16	10	118.50	6	جمع


07

جمع کل	تراس (رو باز)		حیاط		کاربری / طبقات
	مساحت	تعداد	مساحت	تعداد	
95.88	-	-	95.88	-	زیر زمین
116.90	-	-	116.90	-	همکف
-	-	-	-	-	اول
-	-	-	-	-	دوم
83.72	83.72	3	-	-	سوم
<b>296.50</b>	83.72	3	212.78	-	جمع

1 AREA TABLE  
NTS


07	20 Dec 2025	ISSUED FOR APPROVAL	R.NAMAKIN	K.PARNIANCHI	S.ARNAVAZ
06	13 Dec 2025	ISSUED FOR APPROVAL	R.NAMAKIN	K.PARNIANCHI	S.ARNAVAZ
05	08 Dec 2025	ISSUED FOR APPROVAL	R.NAMAKIN	K.PARNIANCHI	S.ARNAVAZ
04	24 Nov 2025	ISSUED FOR APPROVAL	R.NAMAKIN	K.PARNIANCHI	S.ARNAVAZ
03	17 Nov 2025	ISSUED FOR APPROVAL	R.NAMAKIN	K.PARNIANCHI	S.ARNAVAZ
02	21 May 2025	ISSUED FOR APPROVAL	R.NAMAKIN	K.PARNIANCHI	S.ARNAVAZ
01	27 Feb 2025	ISSUED FOR APPROVAL	R.NAMAKIN	K.PARNIANCHI	S.ARNAVAZ
00	11 Feb 2025	ISSUED FOR REVIEW	R.NAMAKIN	K.PARNIANCHI	S.ARNAVAZ

Rev.	Date	Modification	Prepared by:	Checked by:	Approved by:
Client: Sima Raeesi			DWG SIZE: A3	SCALE: NTS	
Project: Avaye Roshanaee Chabahar NGO			SHEET No. 15 /16		

Consulting Eng. 

Title: ARCHITECTURAL BASIC DESIGN ALBUM

Doc. No: P-304-AR-DW-BD-100

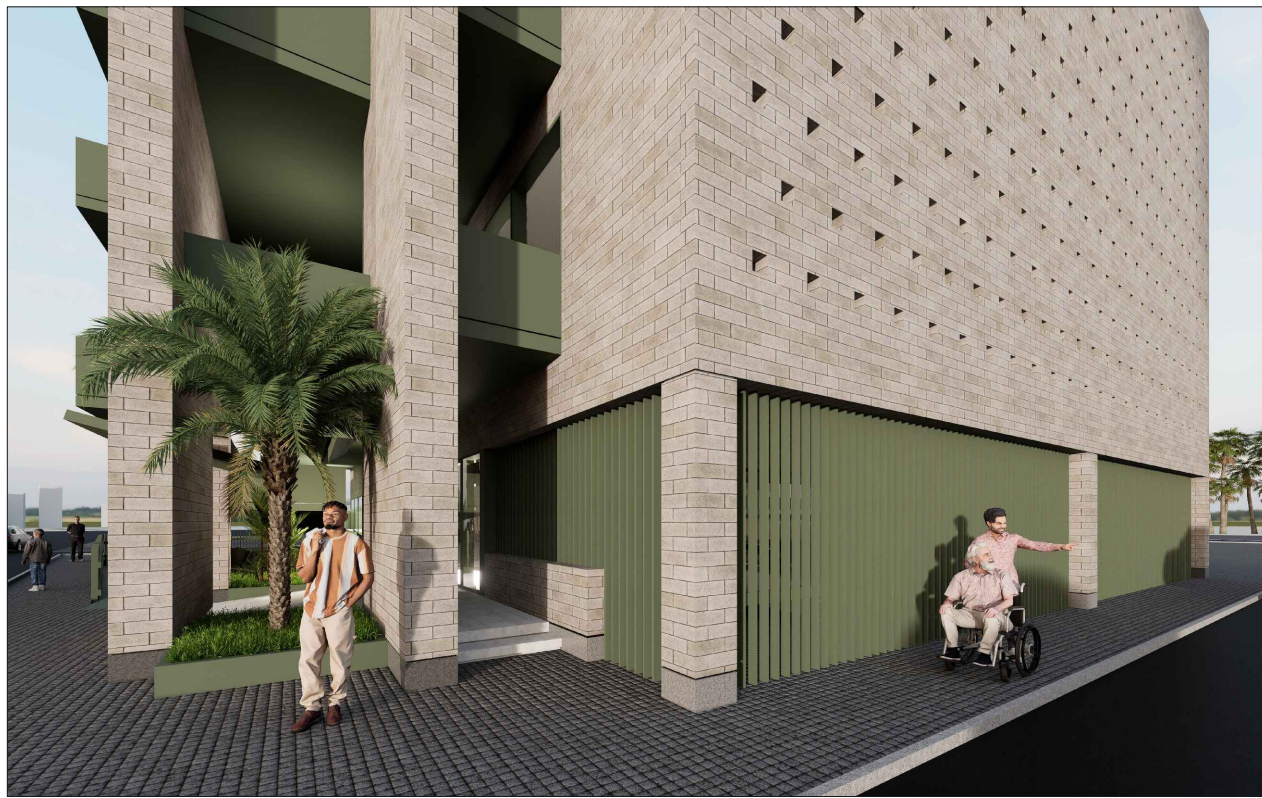

**1** 3D VIEW 1  
NTS



**2** 3D VIEW 2  
NTS



**3** 3D VIEW 3  
NTS



**4** 3D VIEW 4  
NTS


NOTES

- ۱- همه اندازه ها به میلیمتر است.
- ۲- تمامی کدهای ارتفاعی به متر است.
- ۳- ابعاد و اندازه ها در این نقشه به صورت کلی ارائه شده است و پس از نهایی شدن ابعاد سازه ممکن است تغییرات جزئی در ابعاد فضاها اعمال گردد.
- ۴- ساختمان مجهز به شبکه بارنده خودکار است.

LEGEND & ABBREVIATIONS

FFL : تراز کف تمام شده	LPL : پایین ترین تراز
FGL : تراز کف محوطه	HPL : بالاترین تراز
B/ : تراز زیر	PRPT : جانپناه
T/ : تراز روی	EL.P : تابلو برق
SLAB : اسلب	SCLG : سقف کاذب
RD : آبرو بام	FND : فونداسیون
FD : آبرو کف	SKRT : ازاره
WIN : پنجره	H : ارتفاع
DR : در	W : عرض
BEAM : تیر	

KEY PLAN

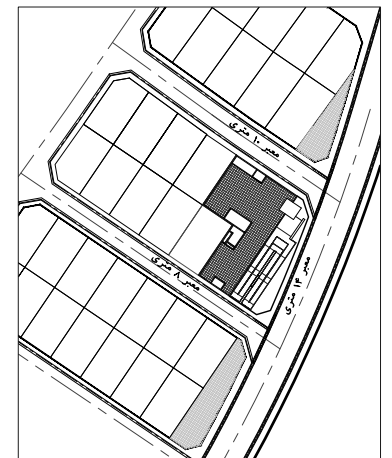

07 20 Dec 2025	ISSUED FOR APPROVAL	R.NAMAKIN	K.PARNIANCHI	S.ARNAVAZ
06 13 Dec 2025	ISSUED FOR APPROVAL	R.NAMAKIN	K.PARNIANCHI	S.ARNAVAZ
05 08 Dec 2025	ISSUED FOR APPROVAL	R.NAMAKIN	K.PARNIANCHI	S.ARNAVAZ
04 24 Nov 2025	ISSUED FOR APPROVAL	R.NAMAKIN	K.PARNIANCHI	S.ARNAVAZ
03 17 Nov 2025	ISSUED FOR APPROVAL	R.NAMAKIN	K.PARNIANCHI	S.ARNAVAZ
02 21 May 2025	ISSUED FOR APPROVAL	R.NAMAKIN	K.PARNIANCHI	S.ARNAVAZ
01 27 Feb 2025	ISSUED FOR APPROVAL	R.NAMAKIN	K.PARNIANCHI	S.ARNAVAZ
00 11 Feb 2025	ISSUED FOR REVIEW	R.NAMAKIN	K.PARNIANCHI	S.ARNAVAZ

Rev.	Date	Modification	Prepared by:	Checked by:	Approved by:
Client: Sima Raeesi					DWG SIZE: A3
					SCALE: NTS
					SHEET No.: 16 / 16

Project: Avaye Roshanaee Chabahar NGO



Title: ARCHITECTURAL BASIC DESIGN ALBUM

Doc. No: P-304-AR-DW-BD-100