


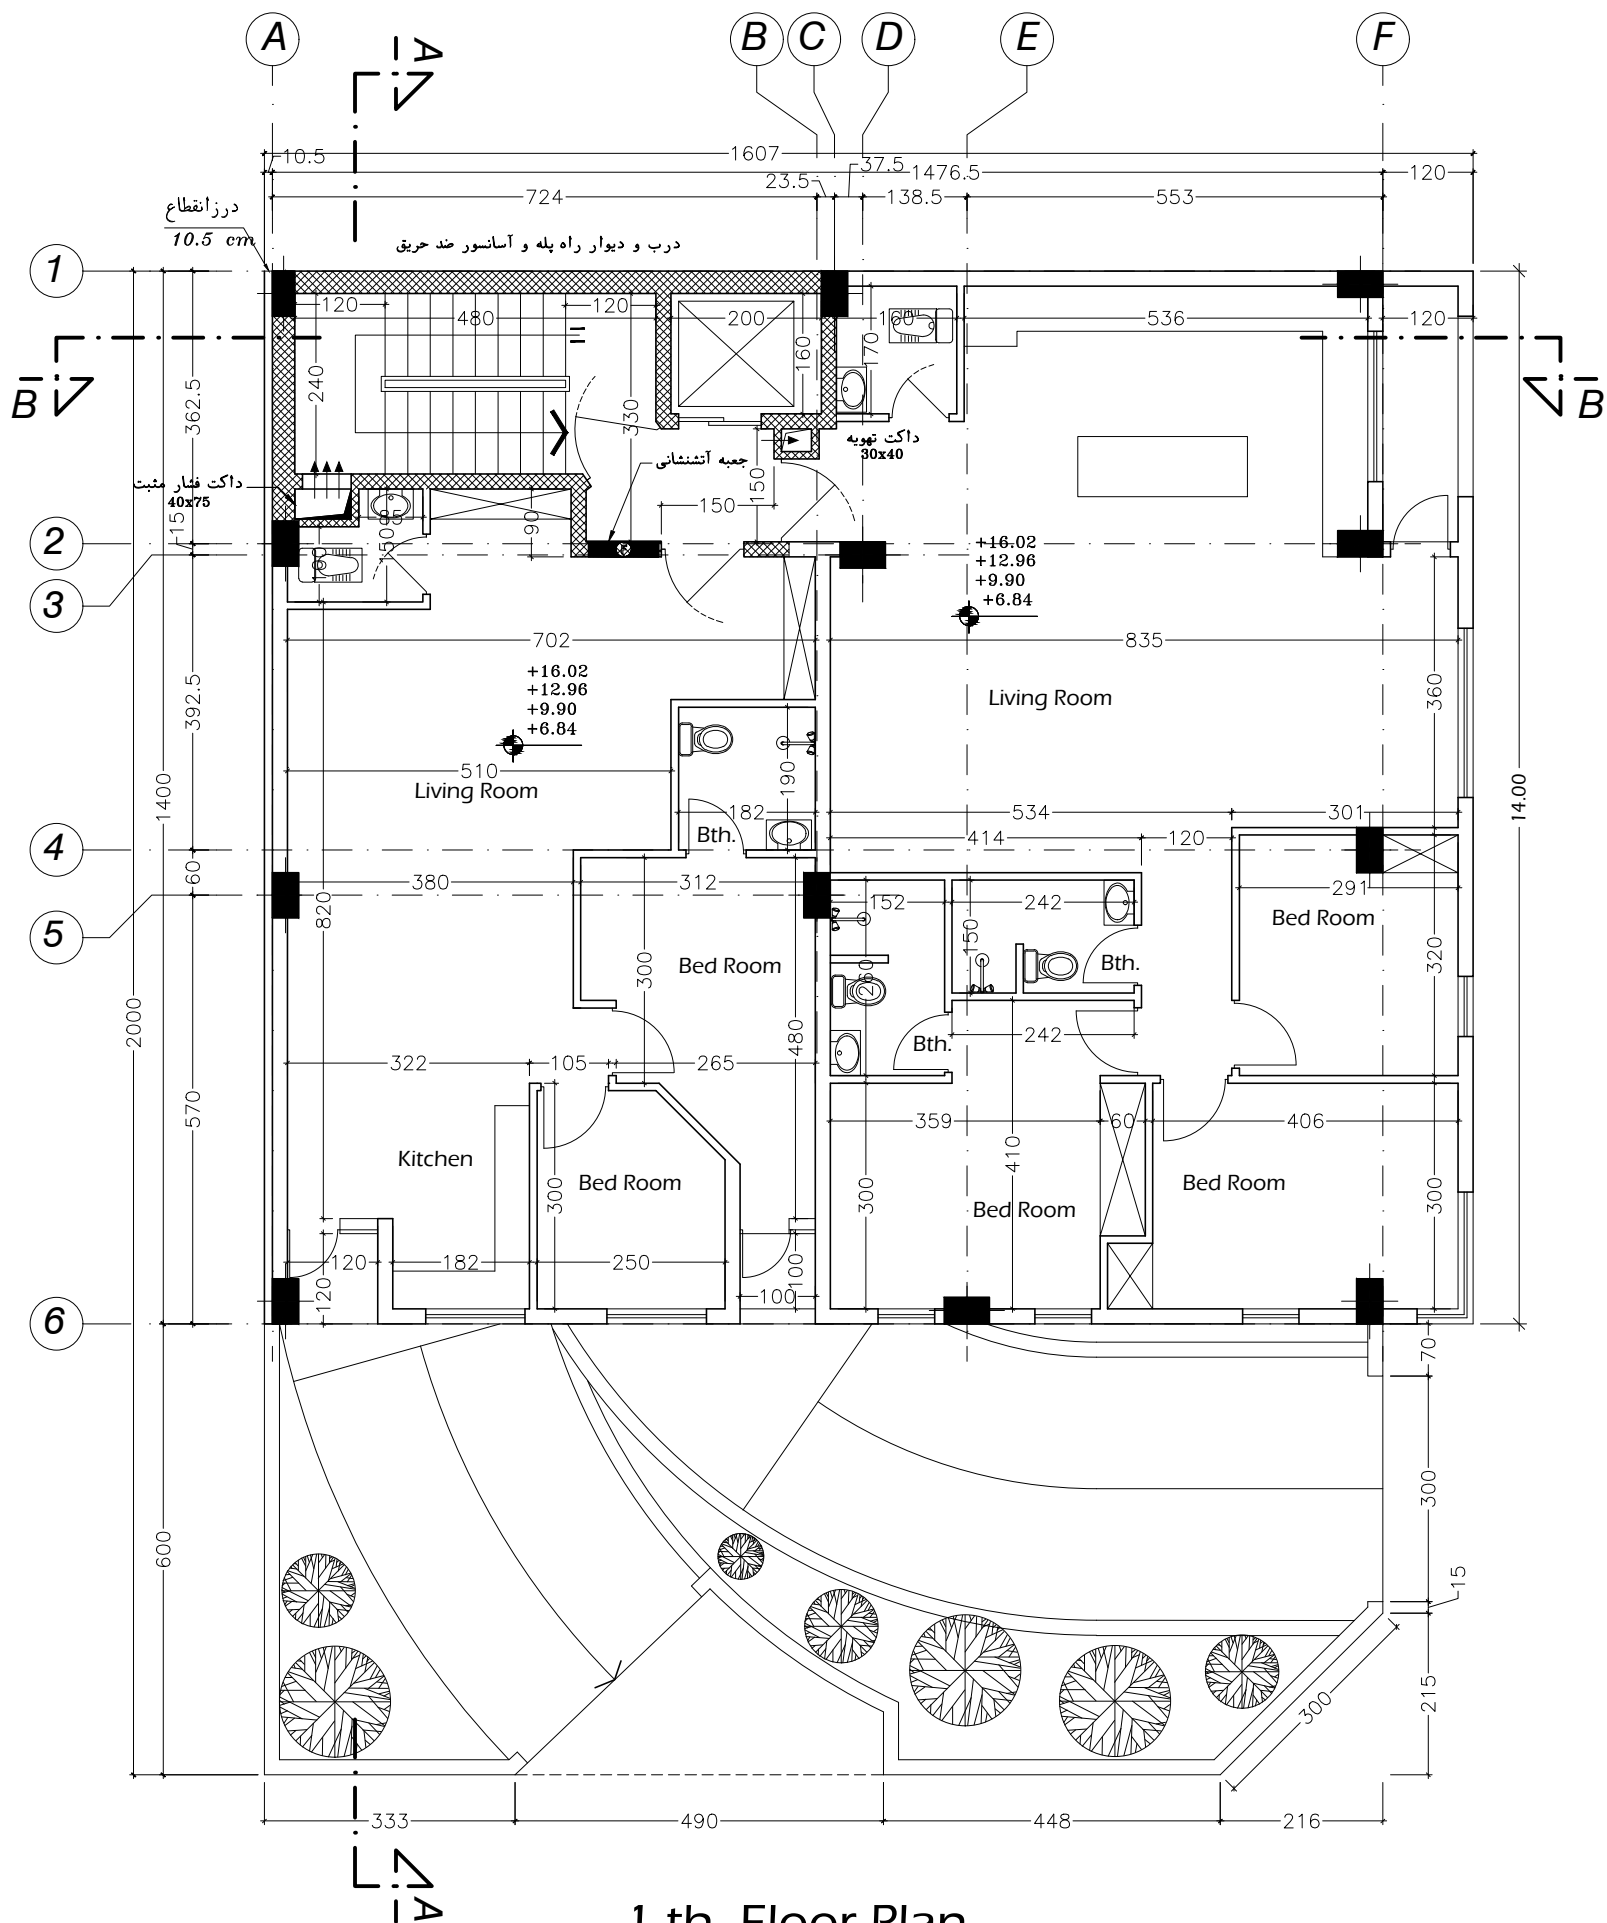

1 th Floor Plan

SC. 1/100

Project name:

ساختمان ۸۹ نارمک

Title:

پلان اندازه گذاری طبقات

عنوان پروژه:

عنوان نقشه:


Information:

کارفرما:

Scale:

Date:

Architectural ☒
Structure ☐
Mechanical ☐
Electrical ☐

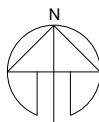

Sheet No.:

FILE NAME: