


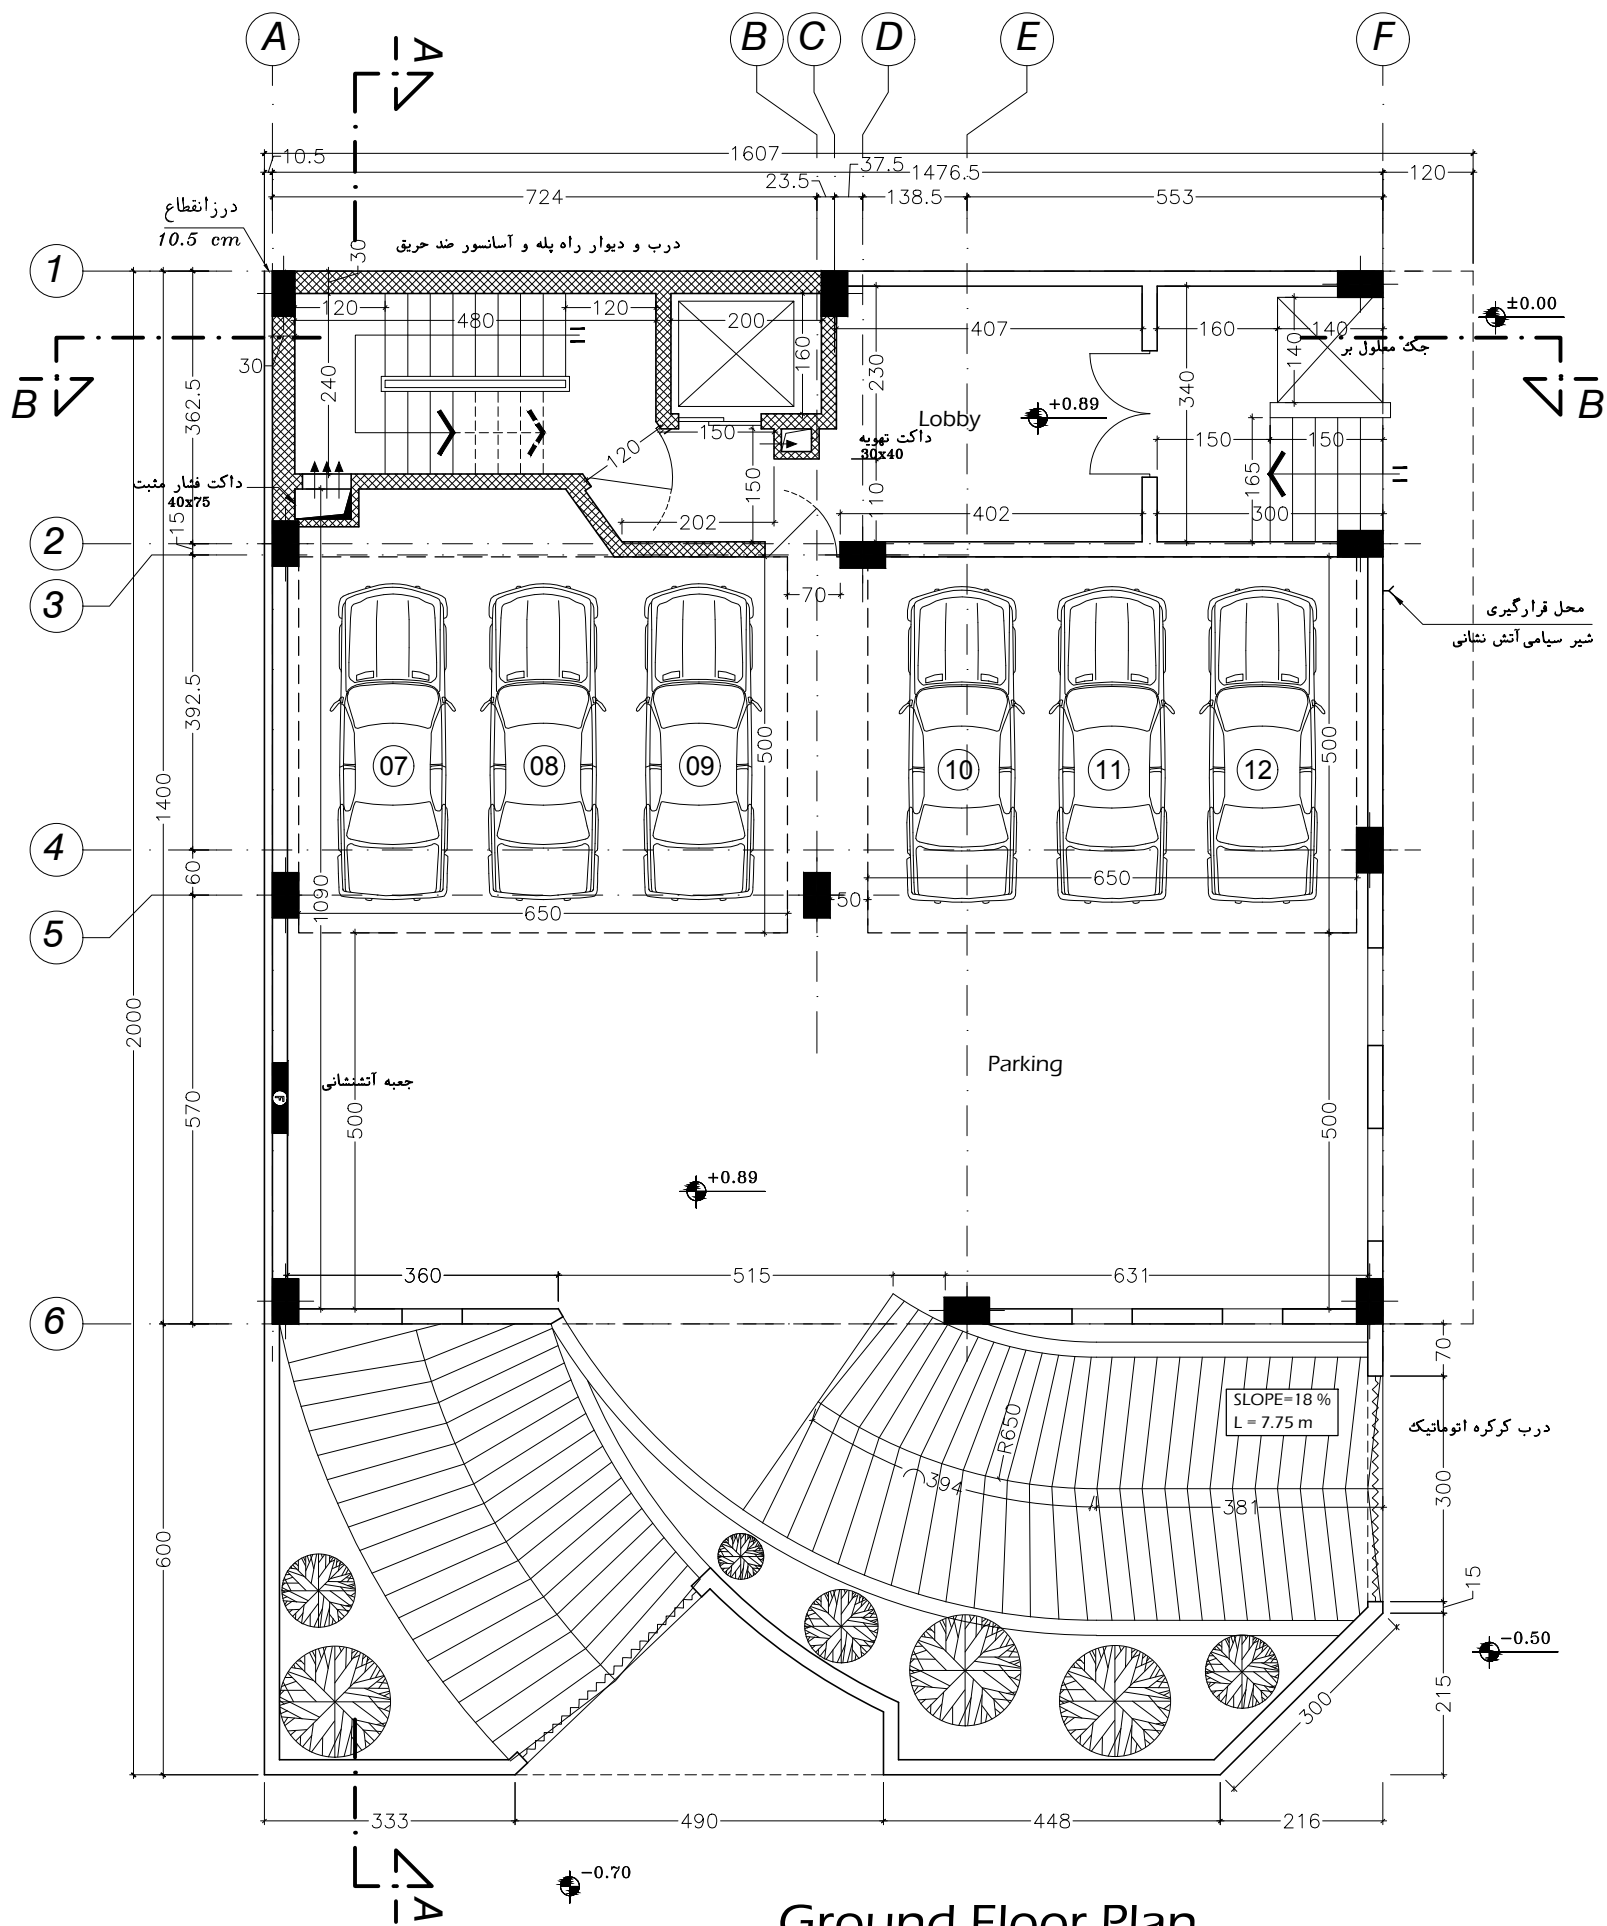

Ground Floor Plan

SC. 1/100

Project name:

عنوان پروژه:

ساختمان ۸۹ نارمک

Title:

عنوان نقشه:

پلان اندازه گذاری طبقات

Information:

کارفرما:


Client:

Sheet No.:

Scale:

Date:

Architectural ☒
Structure ☐
Mechanical ☐
Electrical ☐

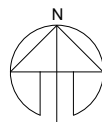

A

B

C

D

0

1

2

3

4

5

M

File name:

FILE.NAME.

A3