

ساختمان مسکونی "رویال رزیدنتس" در شهر
رفسنجان، استان کرمان واقع گردیده است. در
طبقه همکف این ساختمان، تعداد هشت عدد
پارکینگ سالم به علاوه راه پله، آسانسور و اتاق
تاسیسات در نظر گرفته شده است. همچنین در
طبقات بالا چهار واحد سه خواب به متراژ
مفید تقریبی ۱۹۳ مترمربع طراحی شده، که هر
سه خواب ها مستر می باشند و همه موارد
درخواستی کارفرما در طراحی دیده شده است.
نمای ساختمان ترکیبی از متریال آجر و سنگ
است که تلفیقی از معماری سنتی و مدرن استان
کرمان را القا می کند



Landowner:

Modernization Code :

Referral Code :

municipality Zone No. :

Information:

Architectural Designer:

Structures :

Facility Designer :

UTM

Scale 1:100

Sheet No. 1

کوچه ۱۰ متری

12.69 m

+0.00

17.00 m

24.37 m

1.50 m

16.06 m

23.43 m

1.50 m


12.80 m


ساختمان مسکونی نوساز
یک طبقه روی همکف

محدوده طراحی همکف و طبقات

زمین باير

حد آخر ستون ها

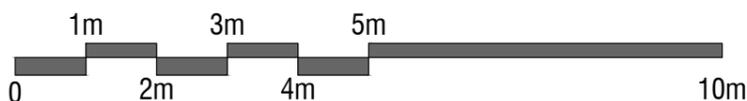

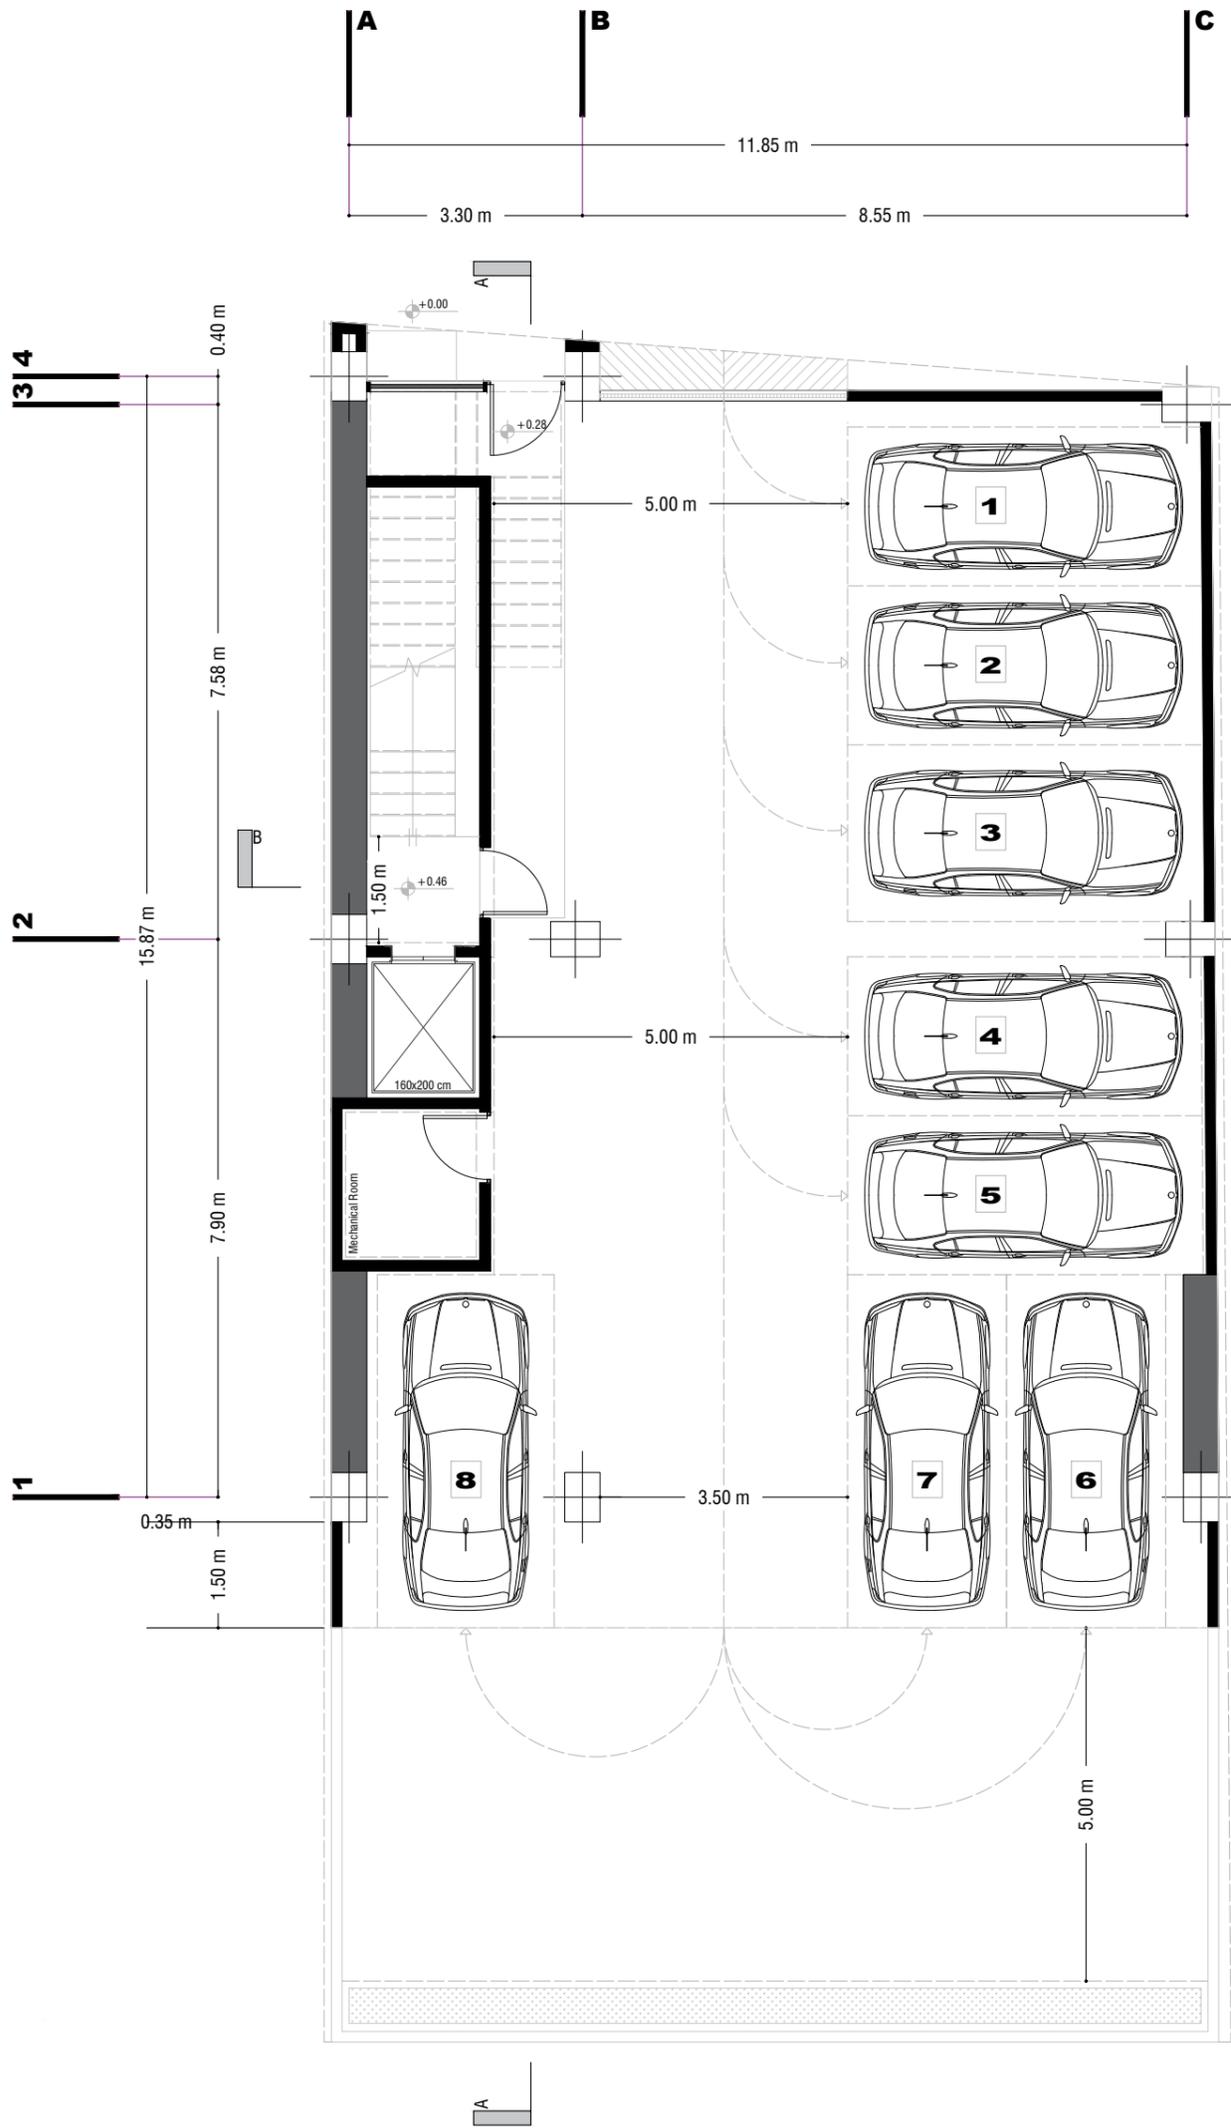

Landowner:

Modernization Code :

Referral Code :

municipality Zone No. :

Information:

Architectural Designer:


Structures :



Facility Designer :

Ground Floor Plan

Scale 1:100

Sheet No. 2

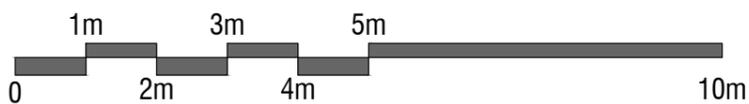

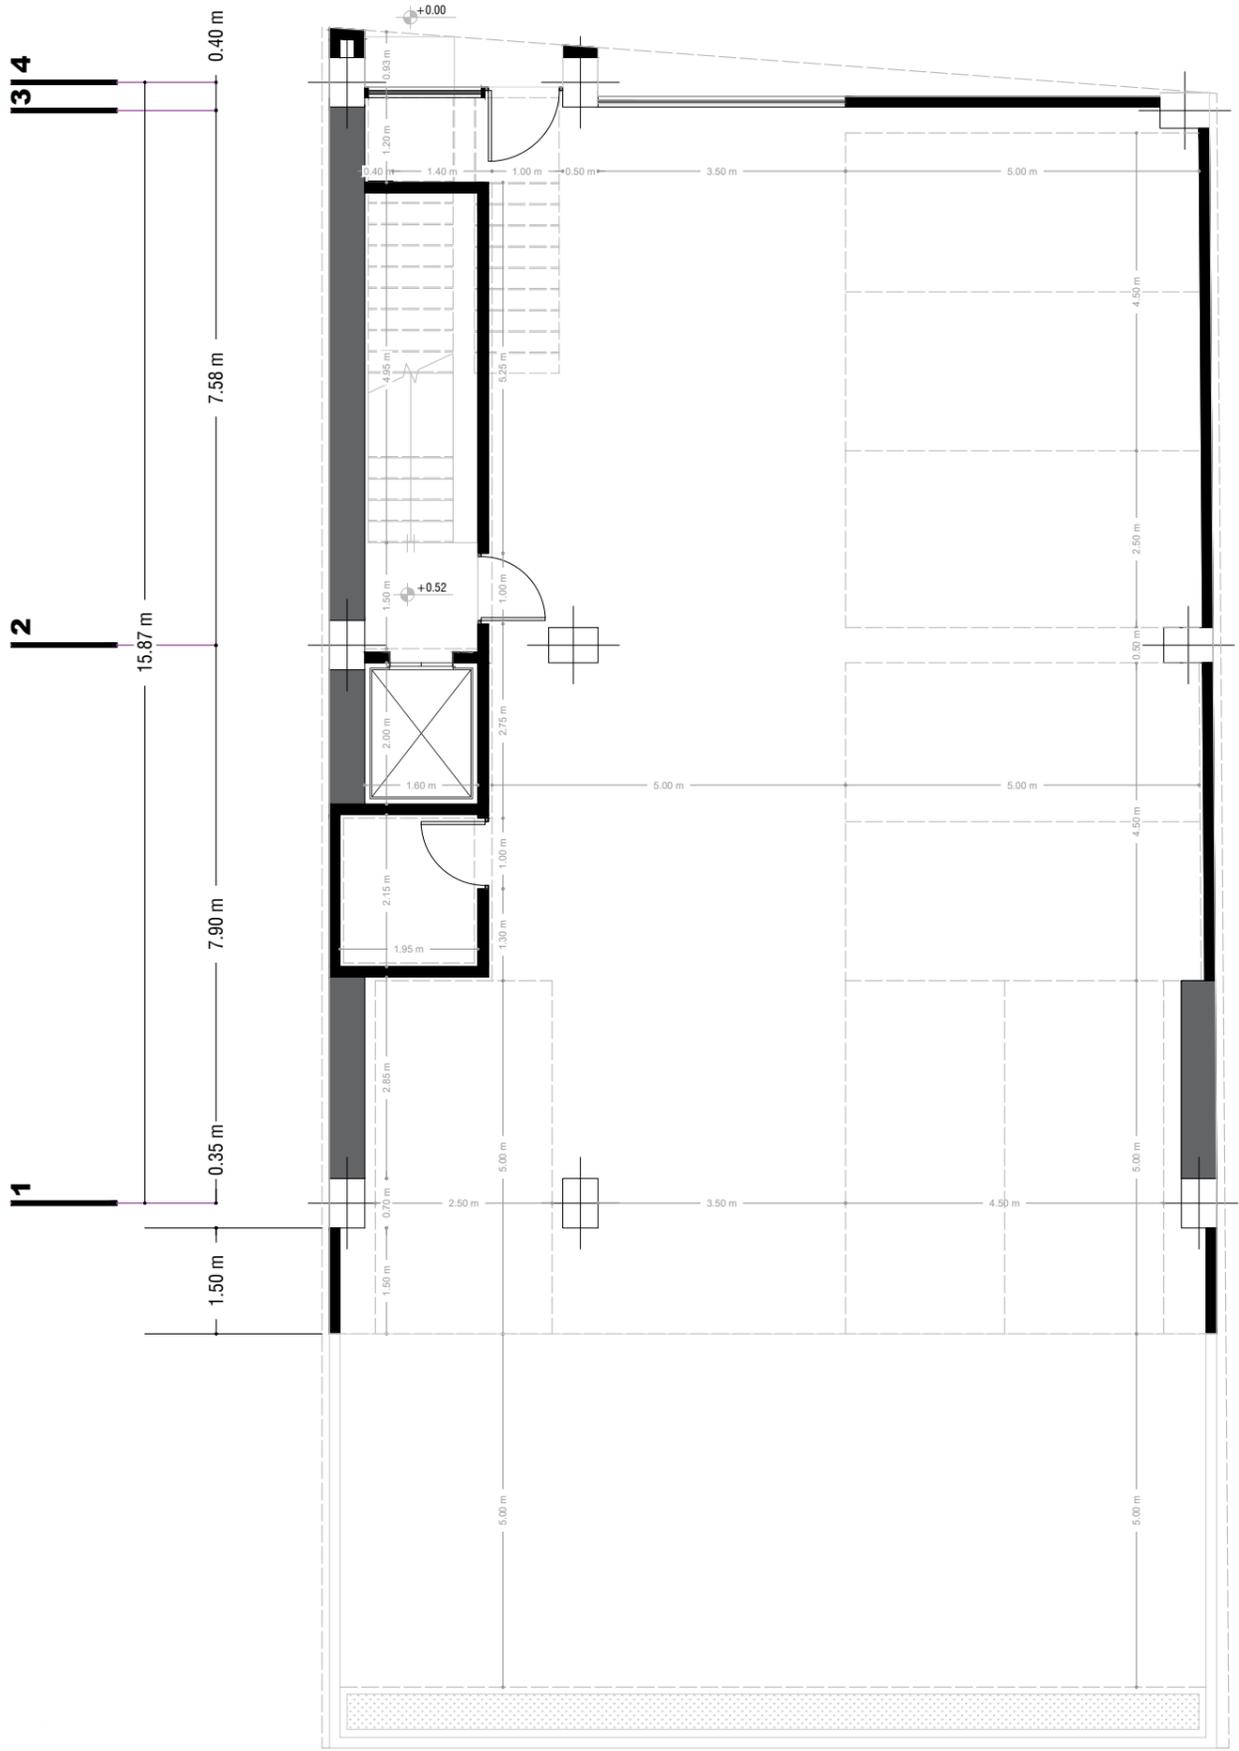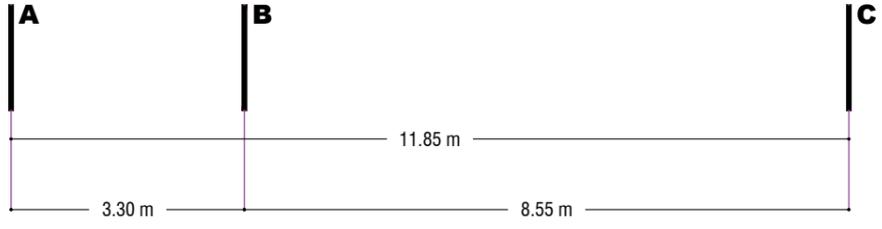

Landowner:

Modernization Code :

Referral Code :

municipality Zone No. :

Information:

Architectural Designer:

Structures :


Facility Designer :

Ground Floor Plan (Mesaured)

Scale 1:100

Sheet No. 3



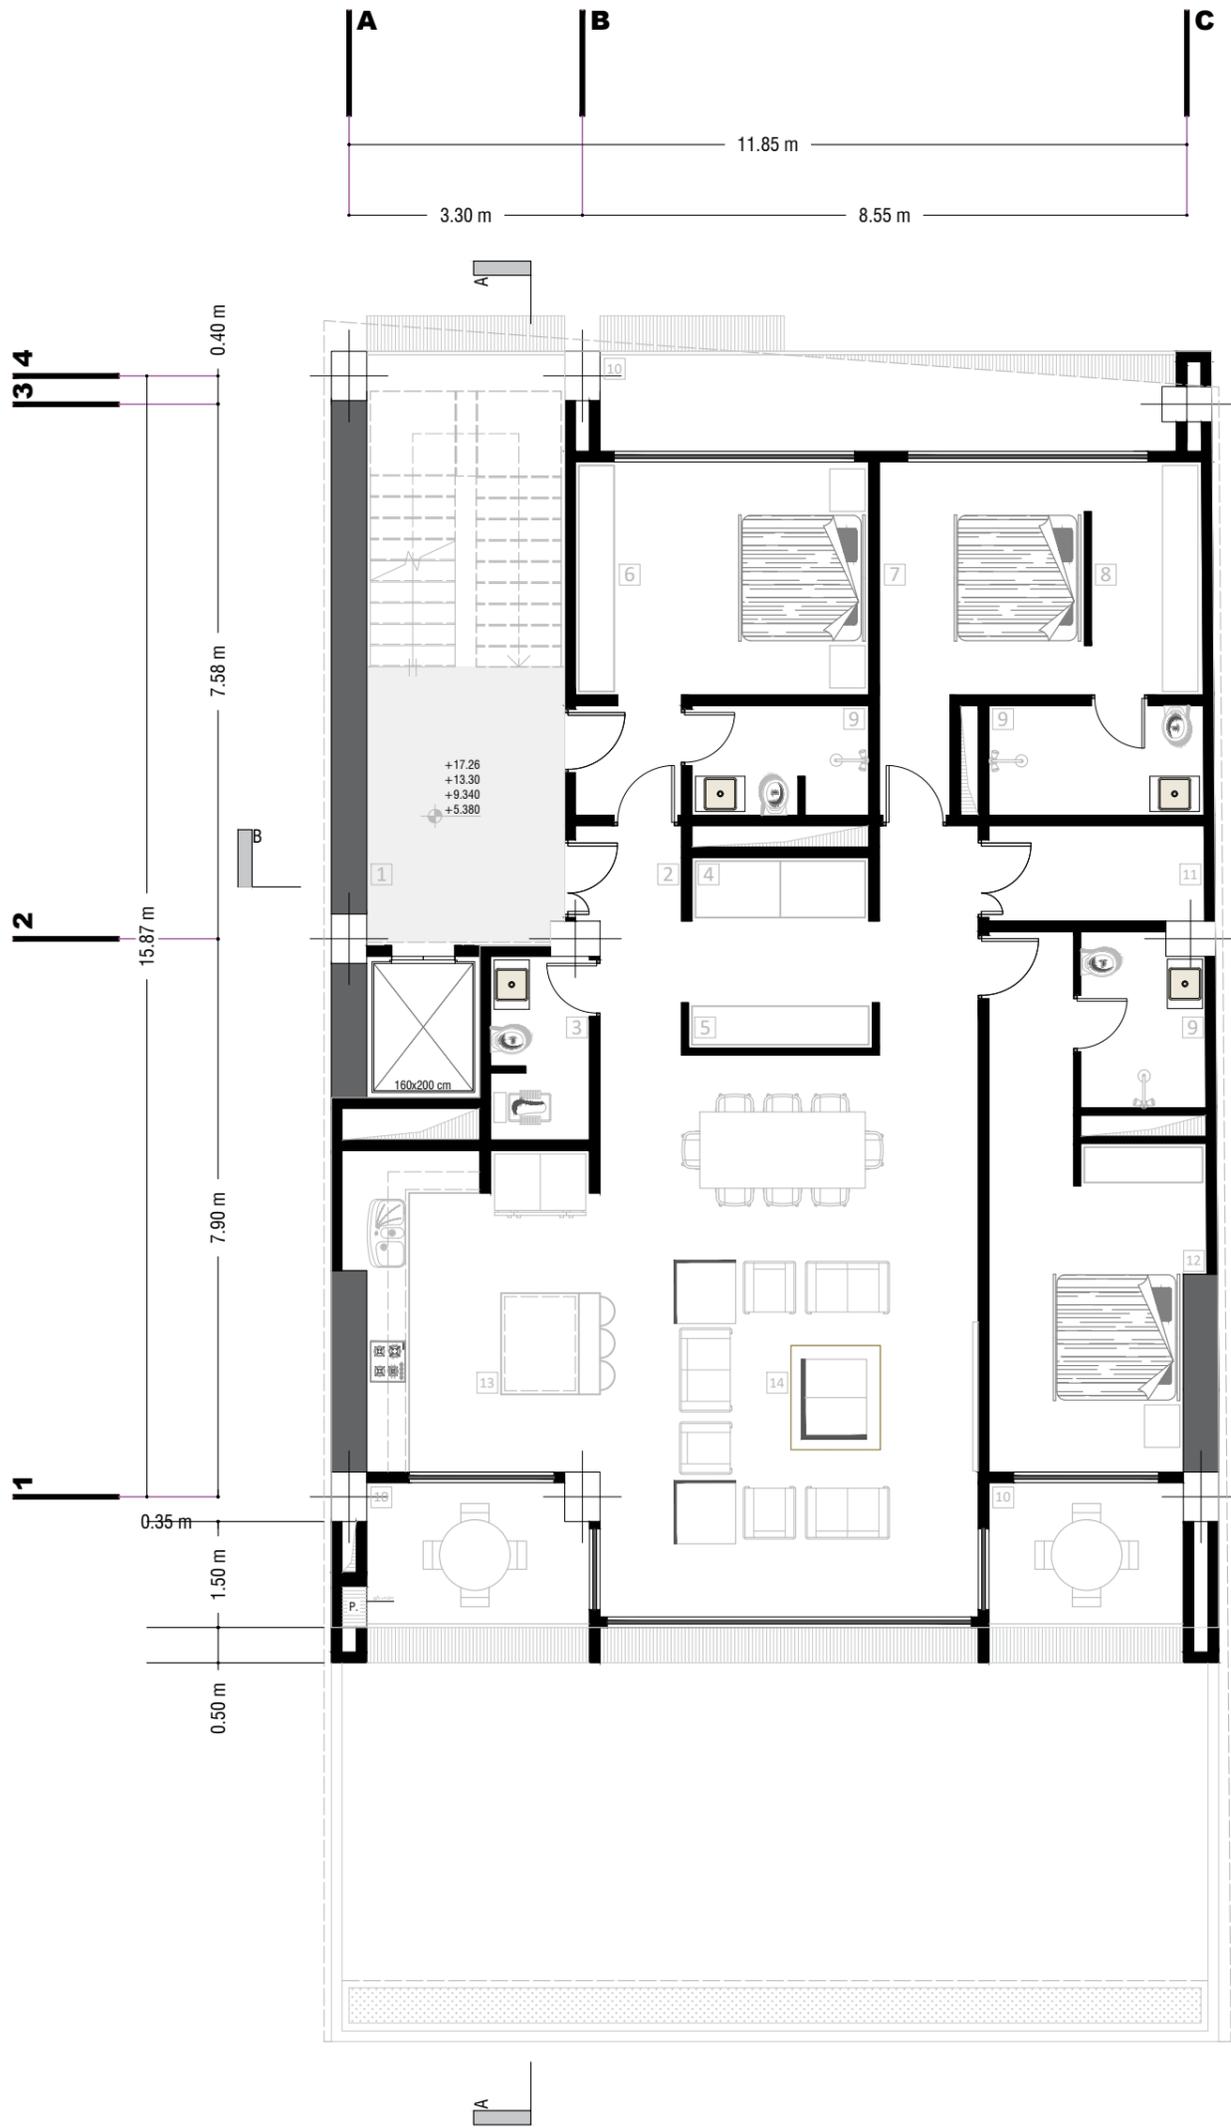

Landowner:

Modernization Code :

Referral Code :

municipality Zone No. :

Information:

- 1. Lobby
- 2. Entrance
- 3. WC
- 4. Laundry
- 5. Mudroom
- 6. Guest Room (Work Room)
- 7. Main Master Bedroom
- 8. Closet
- 9. Bathroom
- 10. Balcony
- 12. Master Bedroom
- 13. Kitchen
- 14. Living Room

Architectural Designer:


Structures :



Facility Designer :

Typical Floor Plan

Scale 1:100

Sheet No. 4

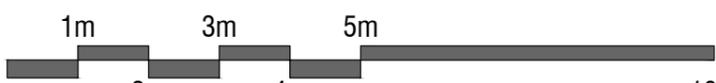

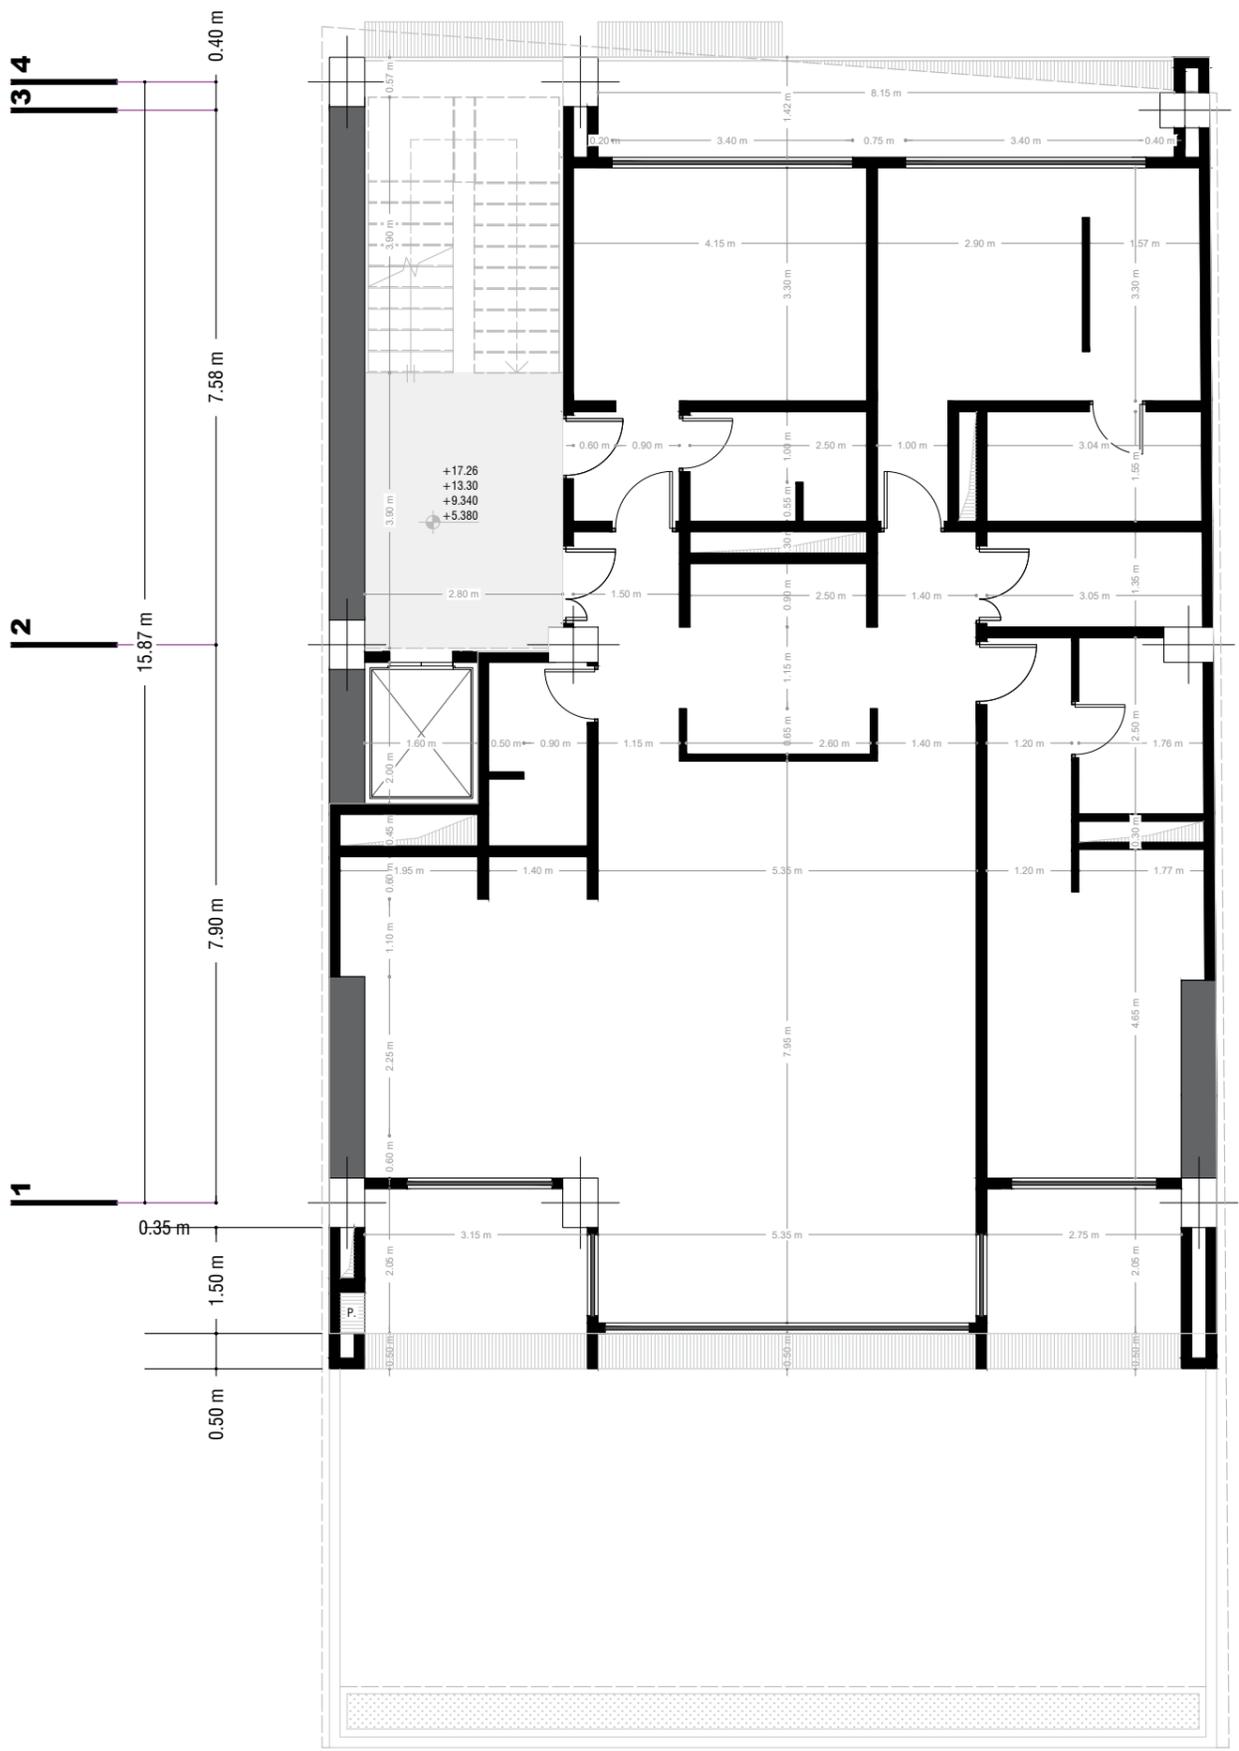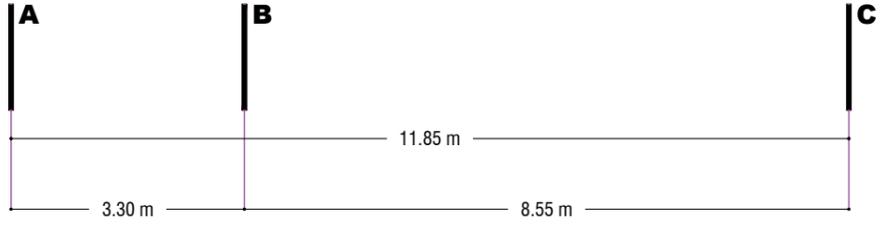

Landowner:

Modernization Code :

Referral Code :

municipality Zone No. :

Information:

Architectural Designer:


Structures :


Facility Designer :

First Floor Plan (Mesasured)

Scale 1:100

Sheet No. 5

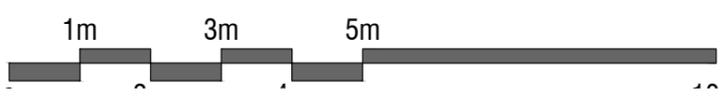

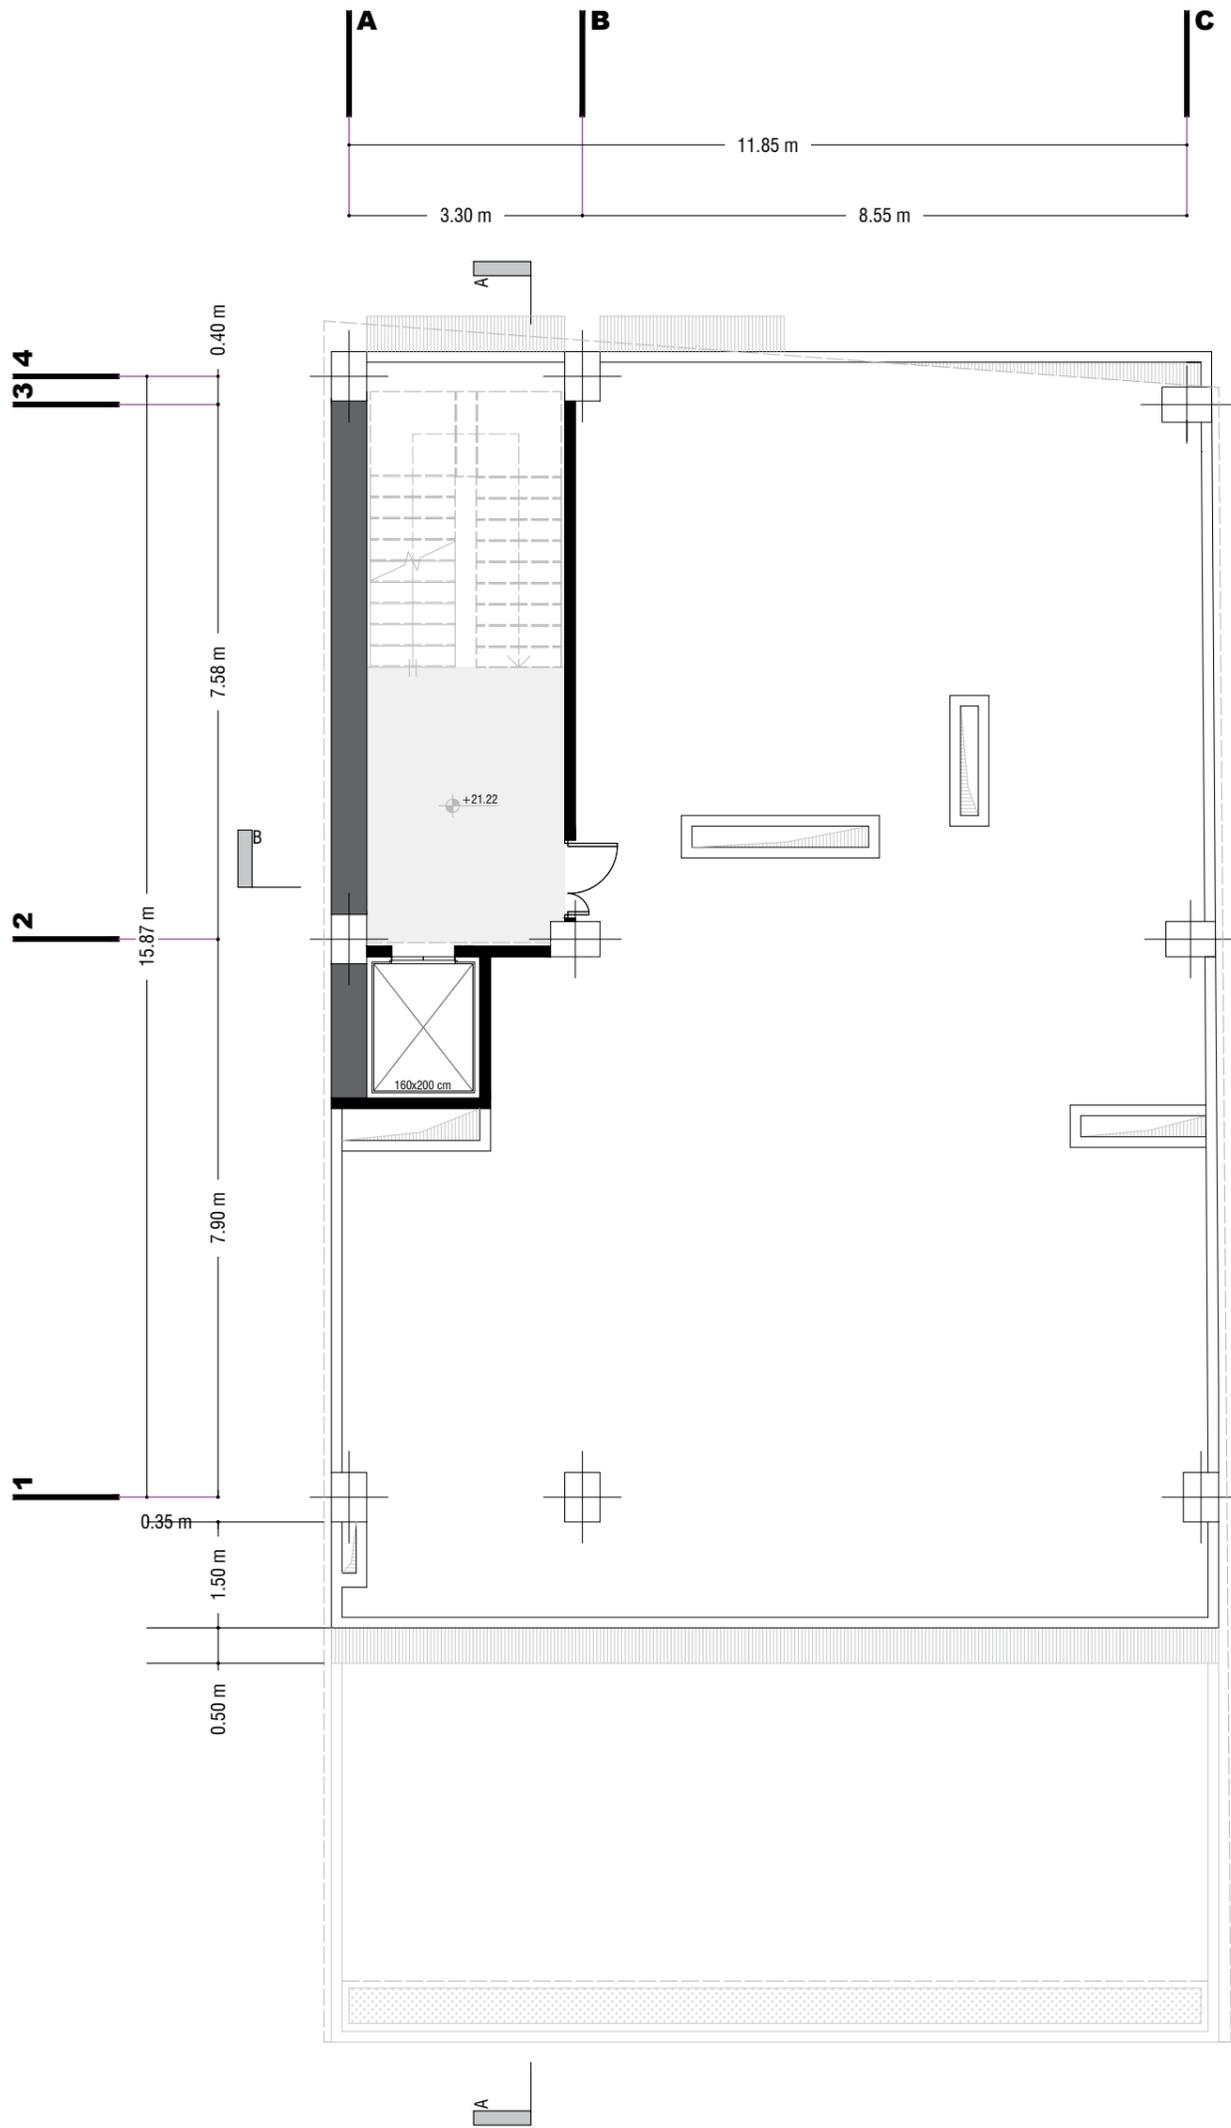

Landowner:

Modernization Code :

Referral Code :

municipality Zone No. :

Information:

Architectural Designer:


Structures :


Facility Designer :

Roof Floor Plan

Scale 1:100

Sheet No. 6

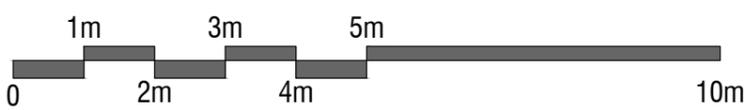

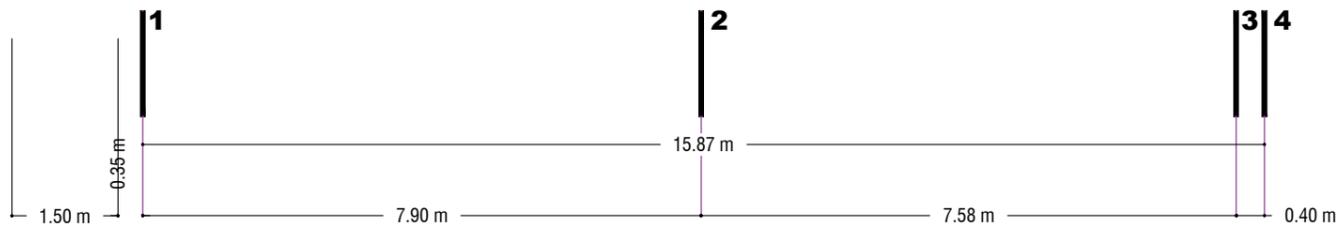


Landowner:

Modernization Code :

Referral Code :

municipality Zone No. :

Information:

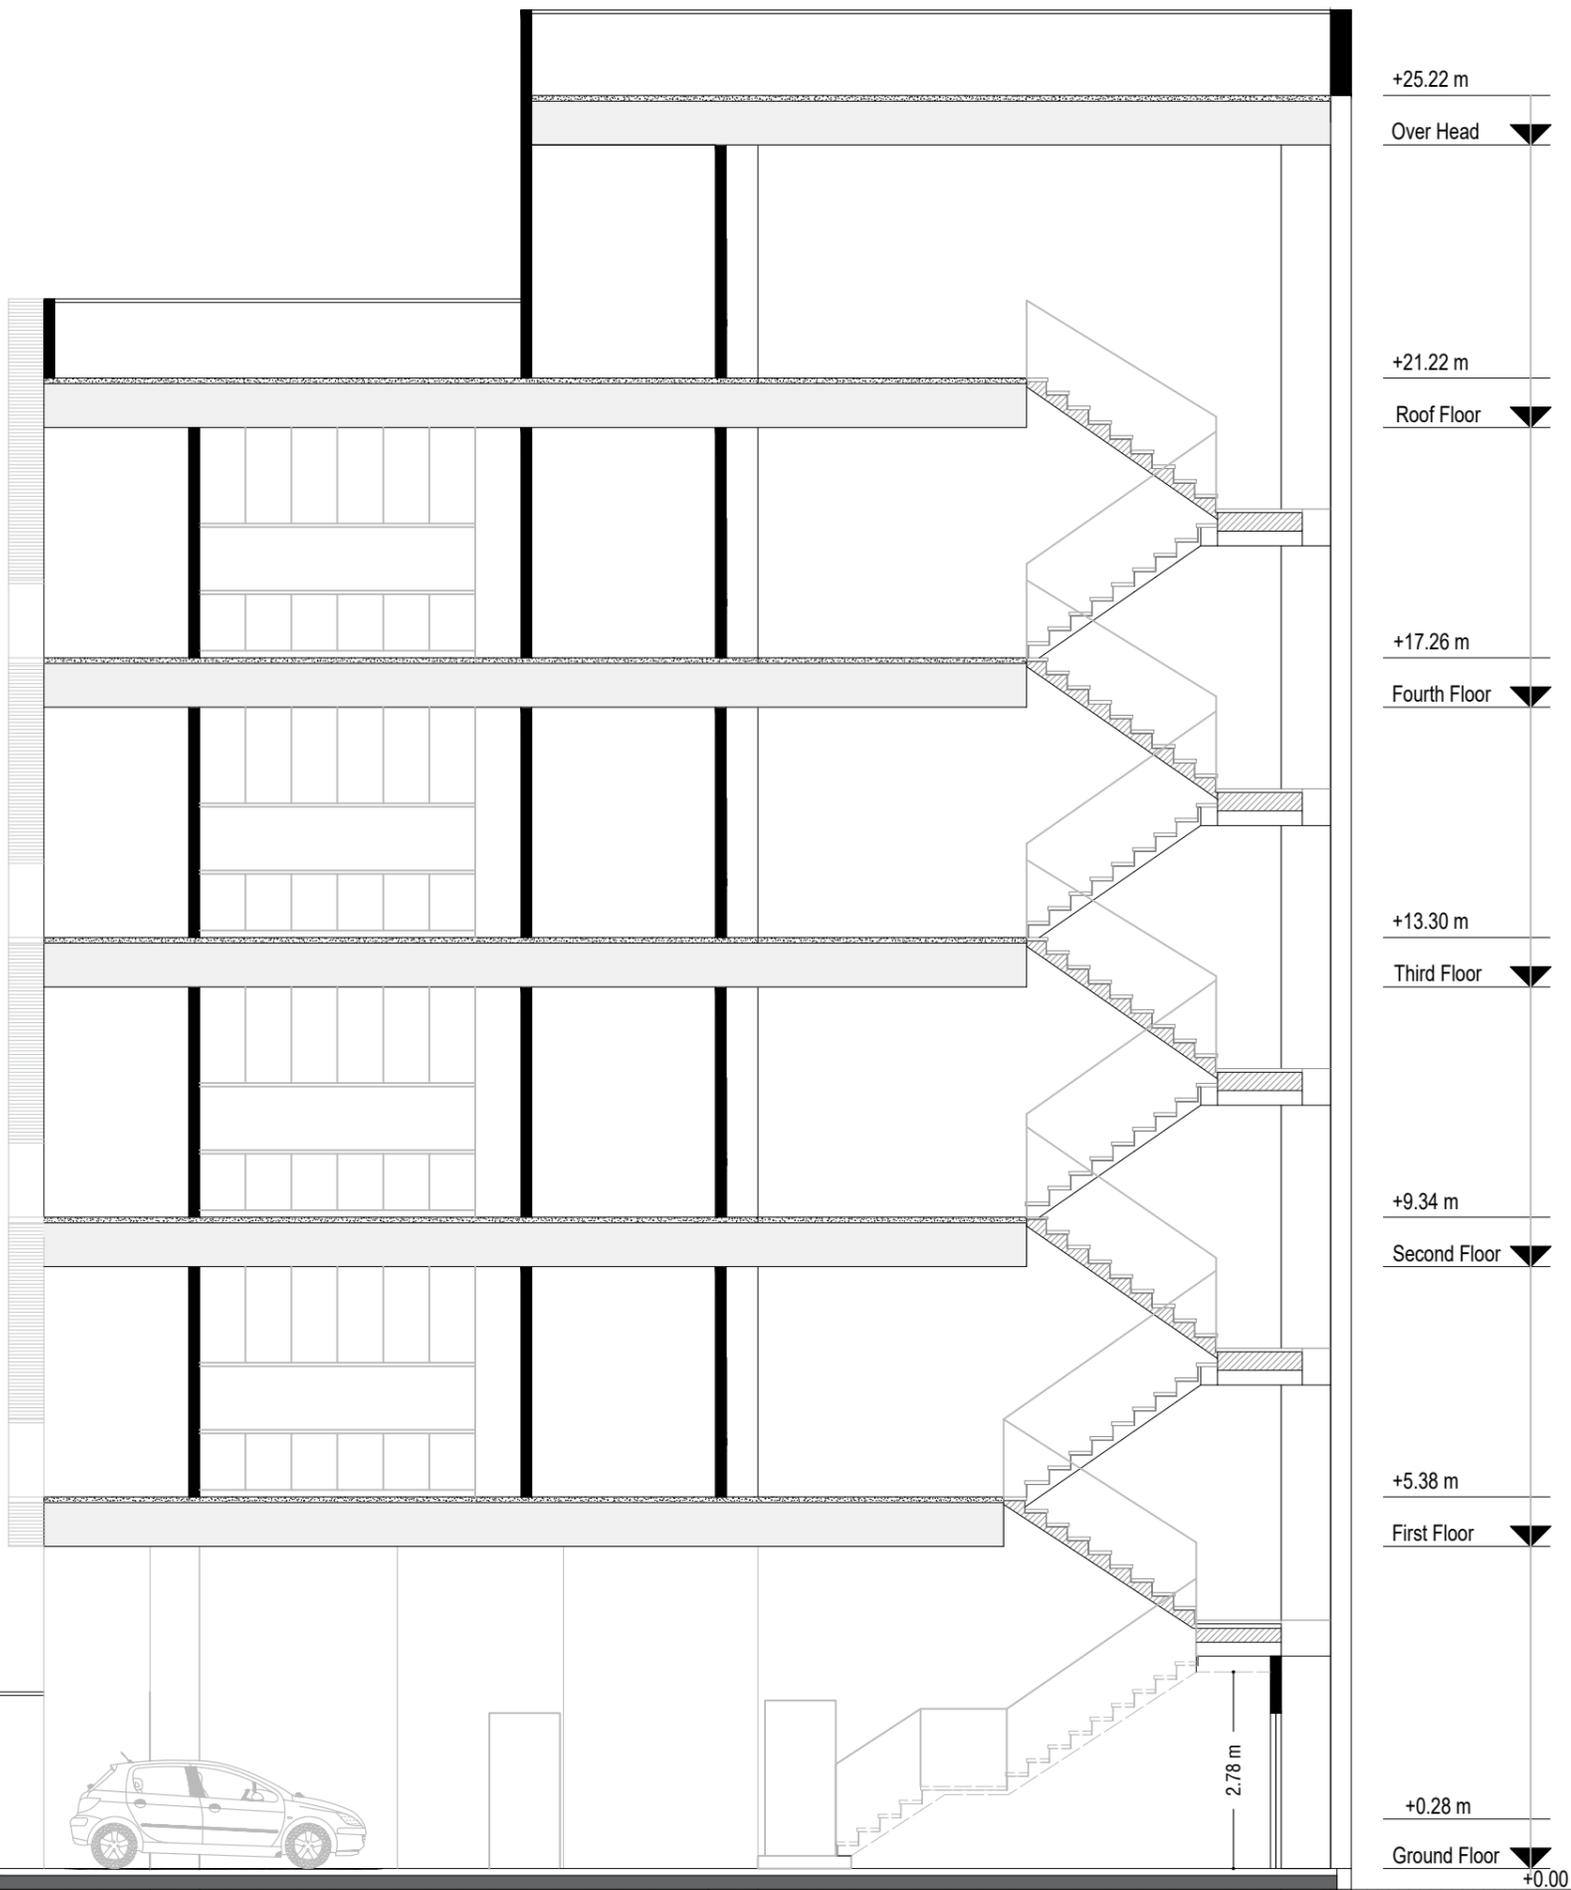

Architectural Designer:


Structures :



Facility Designer :

Section A-A

Scale 1:100

Sheet No. 7

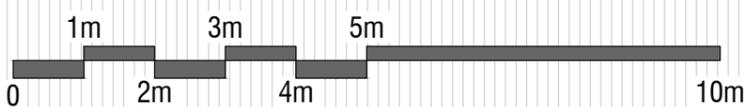

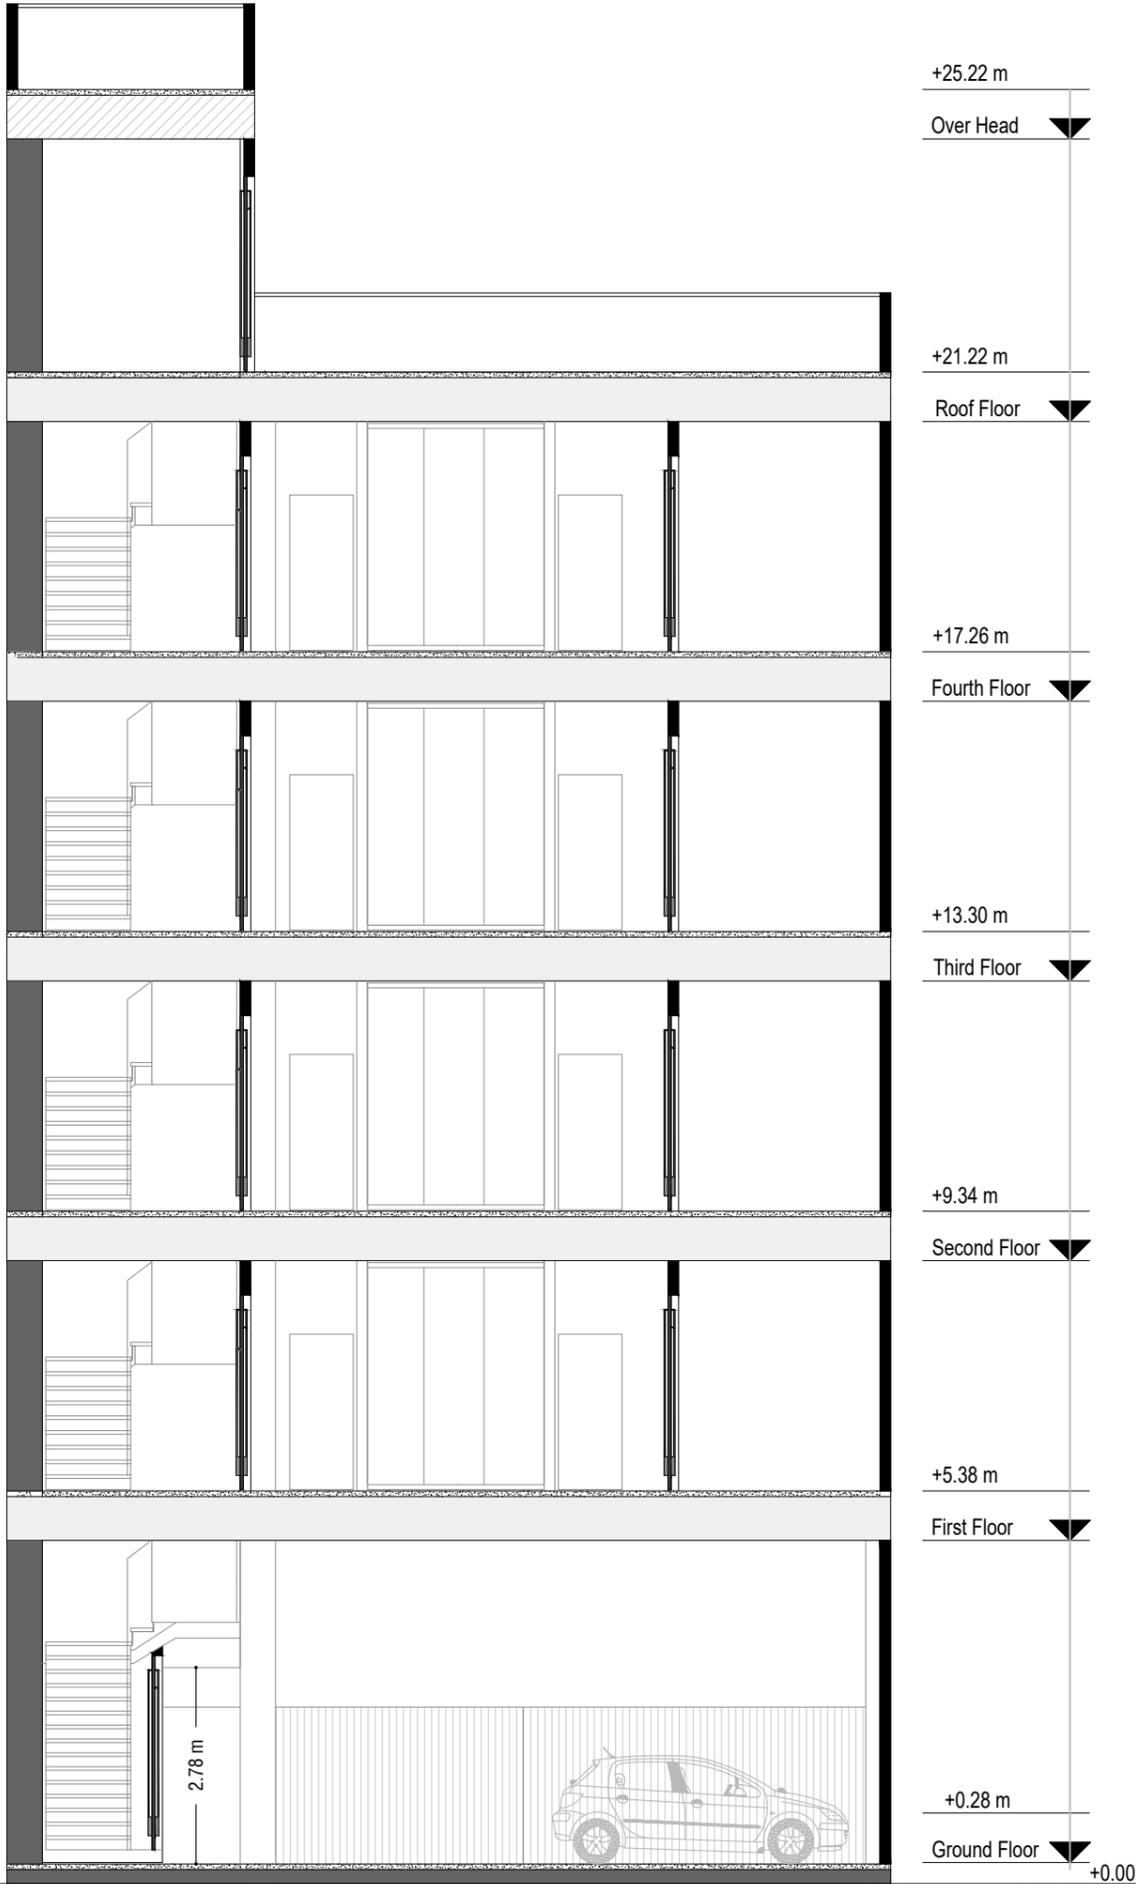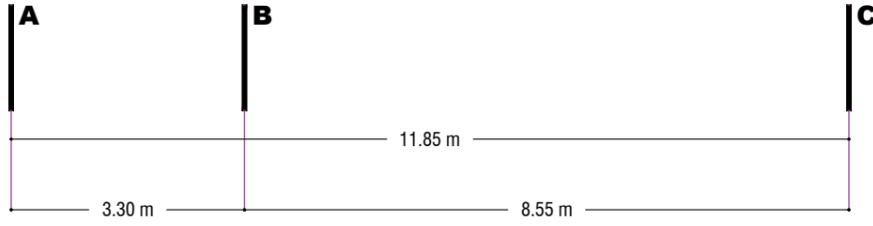

Landowner:

Modernization Code :

Referral Code :

municipality Zone No. :

Information:

Architectural Designer:


Structures :



Facility Designer :

Section B-B

Scale 1:100

Sheet No. 8

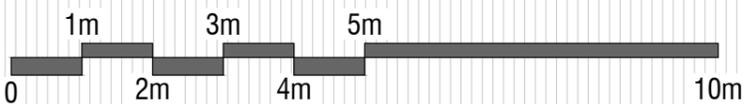

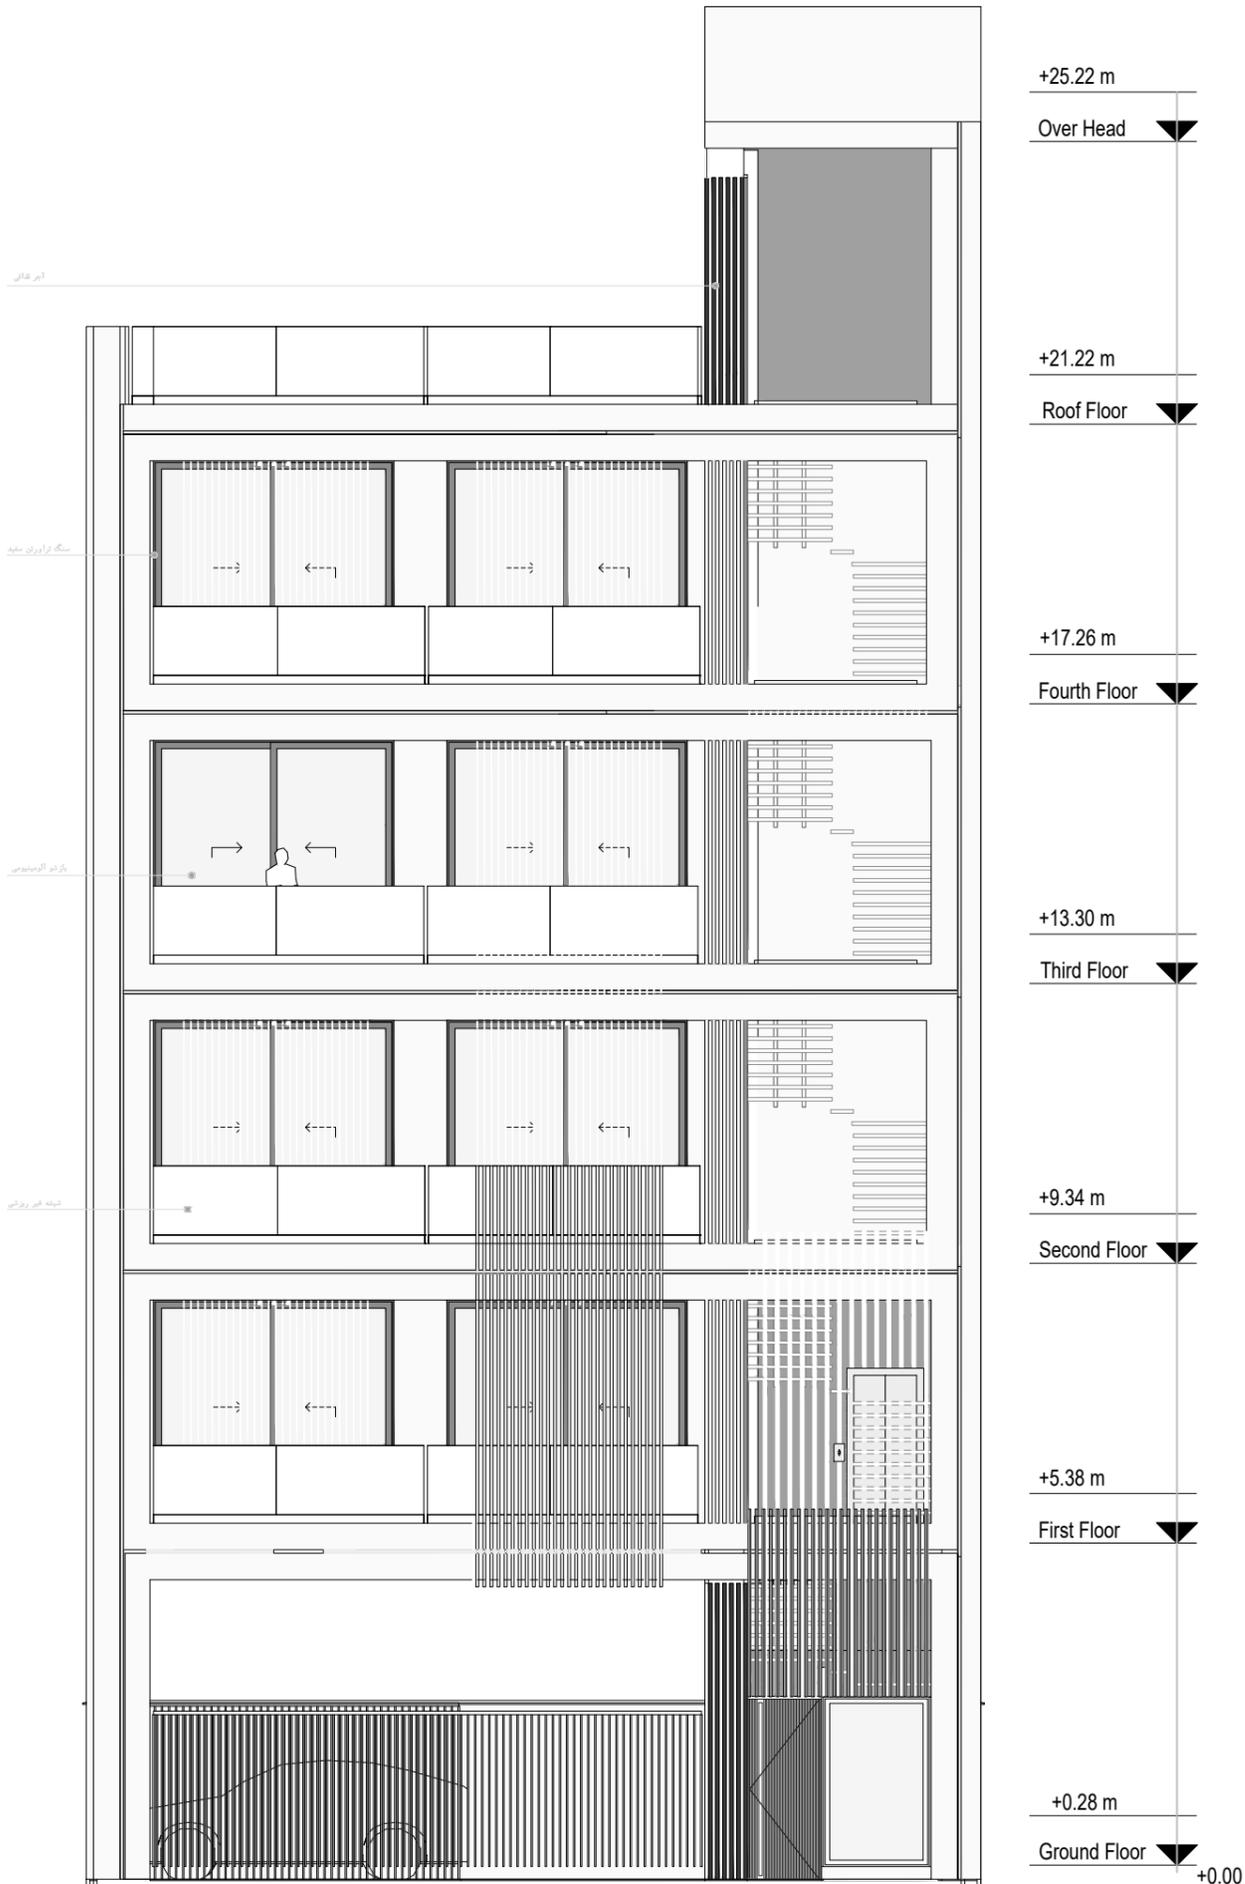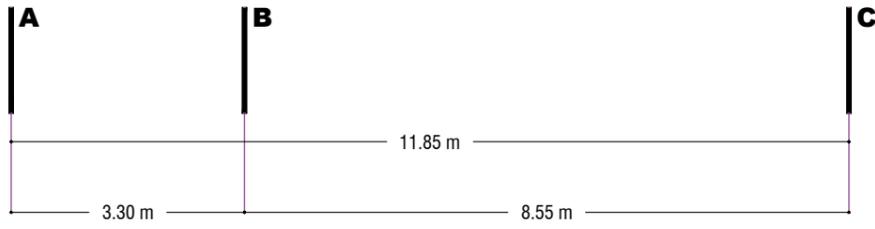

Landowner:

Modernization Code :

Referral Code :

municipality Zone No. :

Information:

Architectural Designer:


Structures :


Facility Designer :

North Elevation

Scale 1:100

Sheet No. 9

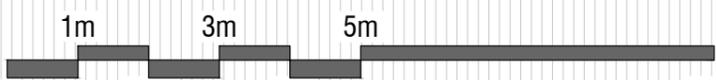

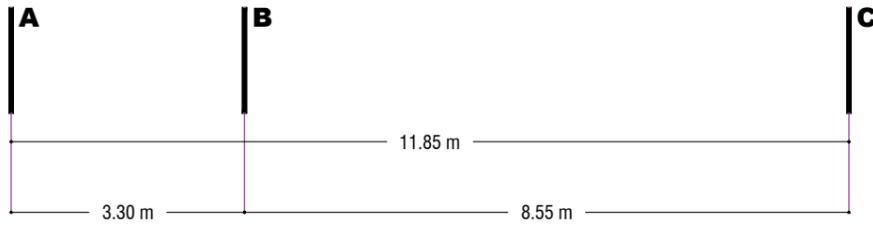

Landowner:

Modernization Code :

Referral Code :

municipality Zone No. :

Information:



Architectural Designer:


Structures :


Facility Designer :

South Elevation

Scale 1:100

Sheet No. 10

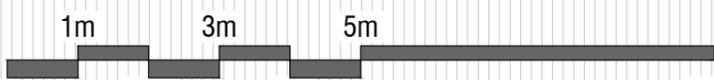

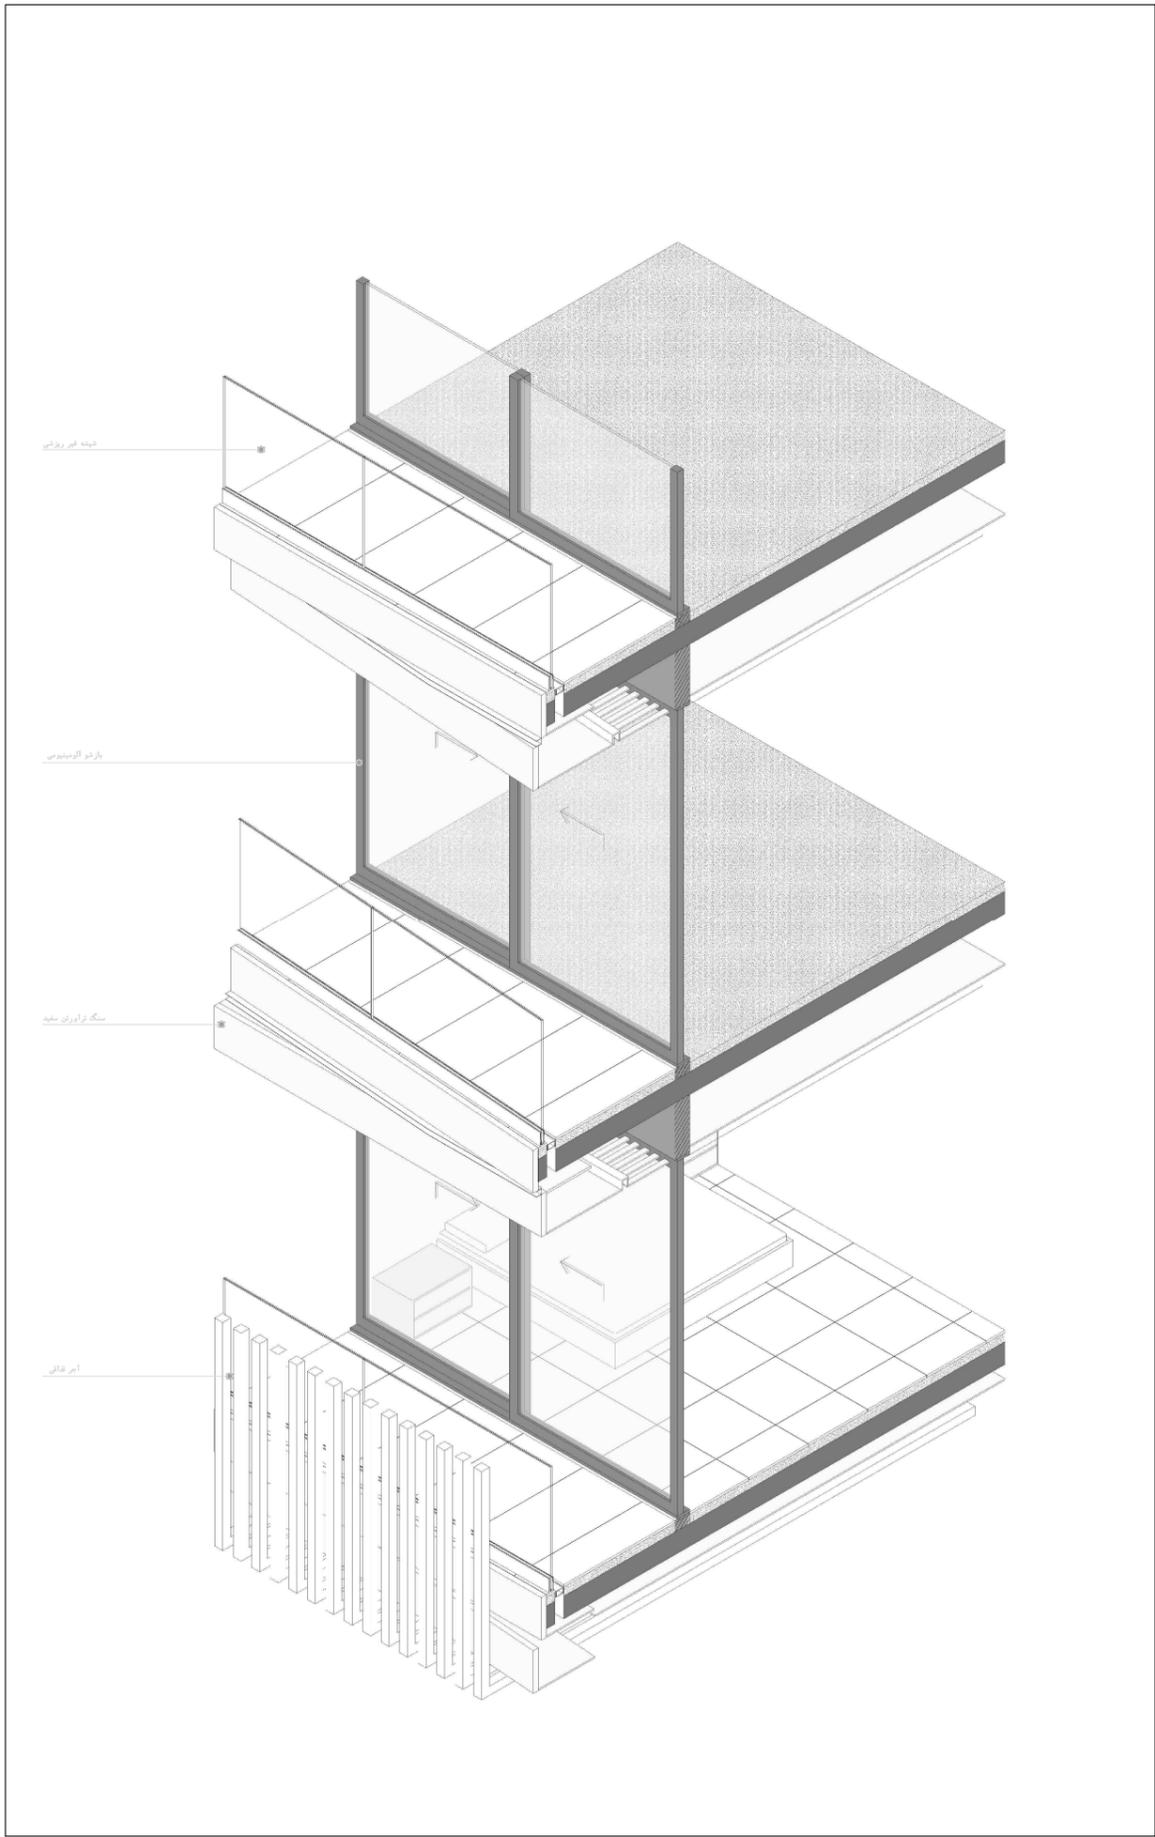

Landowner:

Modernization Code :

Referral Code :

municipality Zone No. :

Information:

Architectural Designer:


Structures :

Facility Designer :

Elevation Detail

Scale 1:100

Sheet No. 11

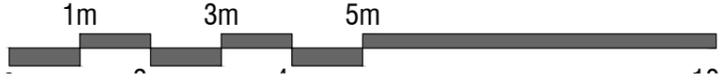



Landowner:

Modernization Code :

Referral Code :

municipality Zone No. :

Information:

جدول مساحت کلی مسابقه ساختمان " رویال رزیدنس "رفسنجان

مساحت کل طبقه مساحت	انبار		پارکینگ تعداد	راه پله + آسانسور+لابی مساحت	مسکونی		کاربری طبقات
	مساحت	واحد			مساحت کل	واحد	
220.00	-	-	8	-	-	-	همکف
226.00	4.10	1	-	32.20	193.80	1	اول
226.00	4.10	1	-	32.20	193.80	1	دوم
226.00	4.10	1	-	32.20	193.80	1	سوم
226.00	4.10	1	-	32.20	193.80	1	چهارم
مساحت کل مجموعه	مجموع مساحت انبار		مجموع تعداد پارکینگ	-	مجموع مساحت مسکونی		جمع
1124.00	16.40	4	8	-	775.20	4	

دیوارهای مشترک بین فضای مسکونی و مشاعات(راه پله،آسانسور و لابی) جزء مساحت مسکونی محاسبه می شود

نیازی به پر کردن خانه های با علامت (-) نیست

لطفا پلی لاین مساحت کل طبقه و واحدهای مسکونی در فایل اتوکد ترسیم شود

Architectural Designer:

Structures :

Facility Designer :

Area Table

Scale 1:100

Sheet No. 12

