



با توجه به الزام فرم L شکل برای جانمایی پلان در سایت، حجم ها و فضاها را به شکلی روی هم چیدیم و حرکت دادیم تا به بیشترین سطح چشم انداز به فضای بیرون برسیم از طرفی فضاهای خصوصی به طوری در دل حجم قرار گرفت که کاربر در عین حفظ حریم ارتباط پویا با سایر فضاها را تجربه کند. روف گاردن پروژه در قسمتی از ویلا شکل گرفت که بهترین دید به اطراف را دارا باشد.

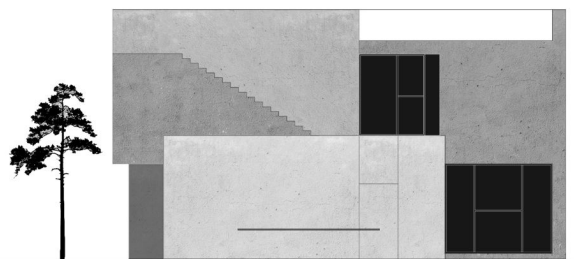


Villa Ordibehesht

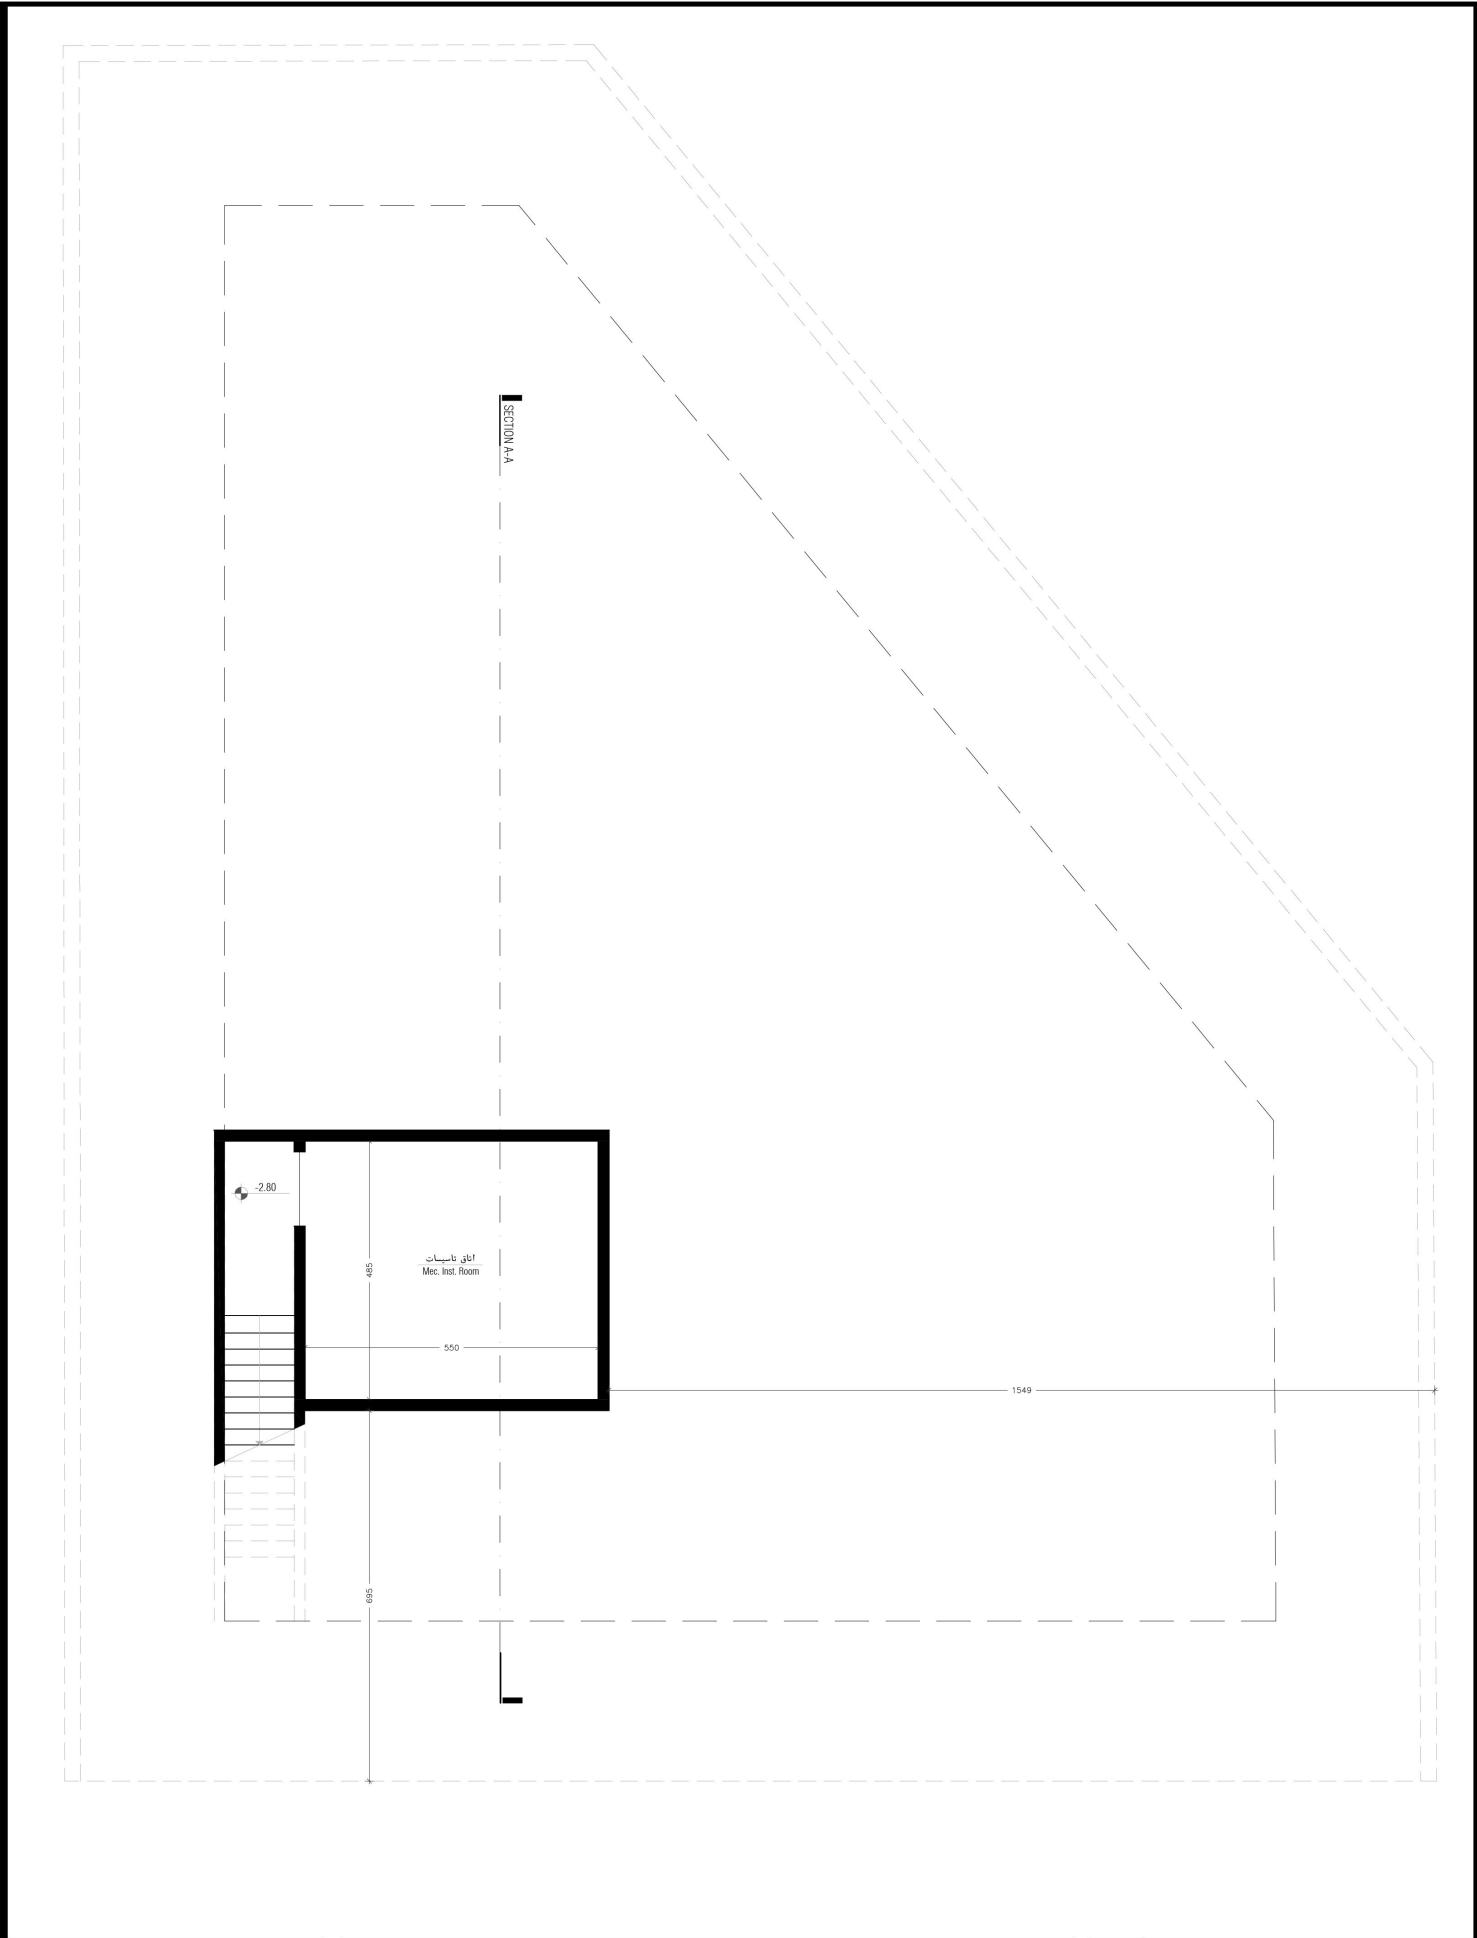


0 1 2 3 4 5 m

ARCHITECTURAL	CLIENT	طرح نو طرح Tarh2tarh
	PROJECT	ویلا اردیبهشت Ordibehesht Villa
	DRAWING TITLE	پلان زیر زمین Basement Plan
	PRJ. NO.	DATE, 1403/04/19 - 08 July, 2024
	SHEET 01	SCALE 1:100

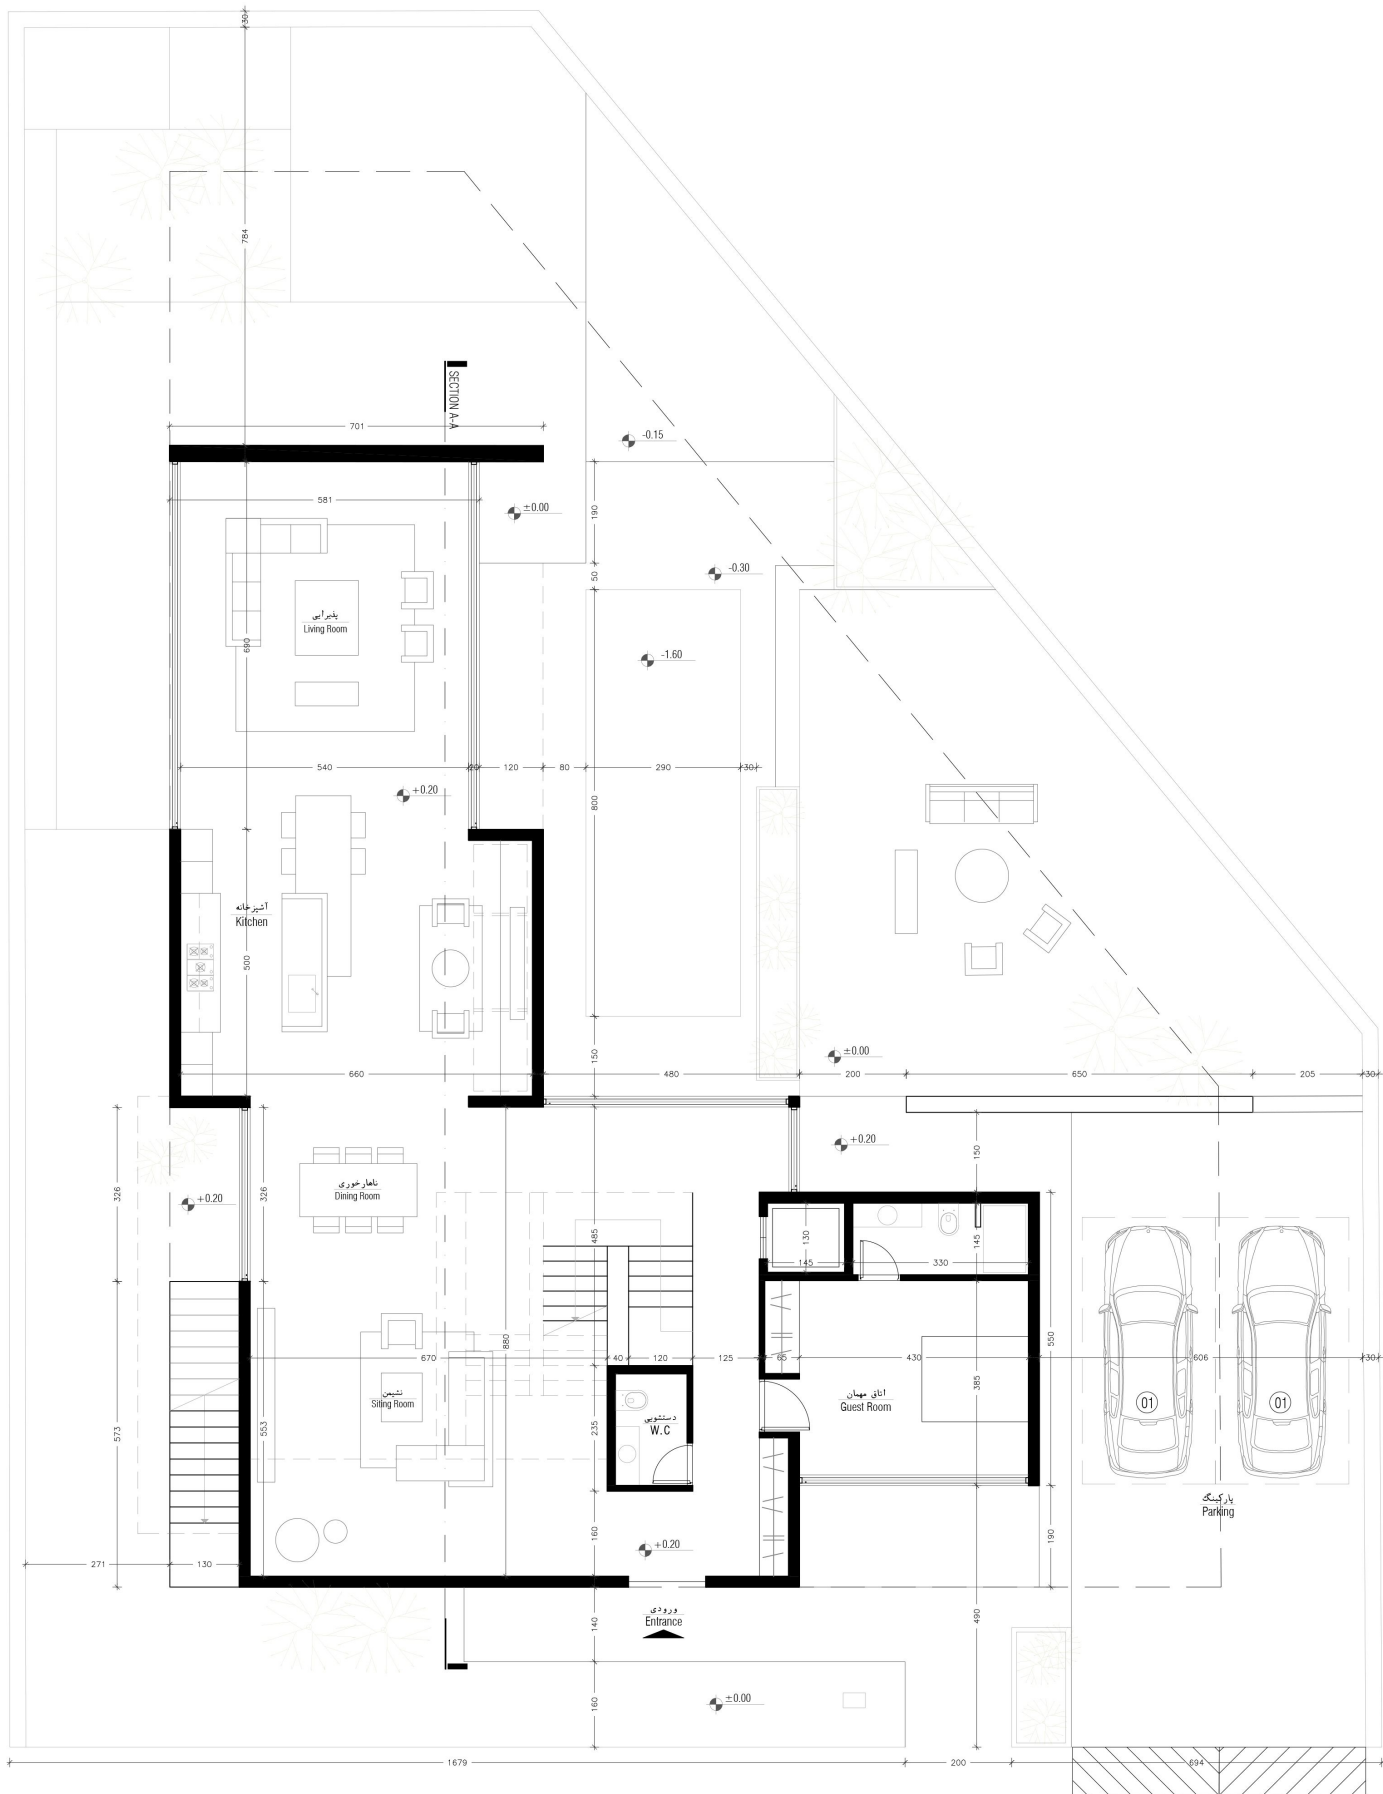




0 1 2 5 m

ARCHITECTURAL	CLIENT	طرح تو طرح Tarh2tarh
	PROJECT	ویلا اردیبهشت Ordibeheht Villa
	DRAWING TITLE	پلان طبقه همکف Ground Floor Plan
	PRJ. NO.	DATE, 1403/04/19 - 08 July, 2024
	SHEET 02	SCALE 1:100

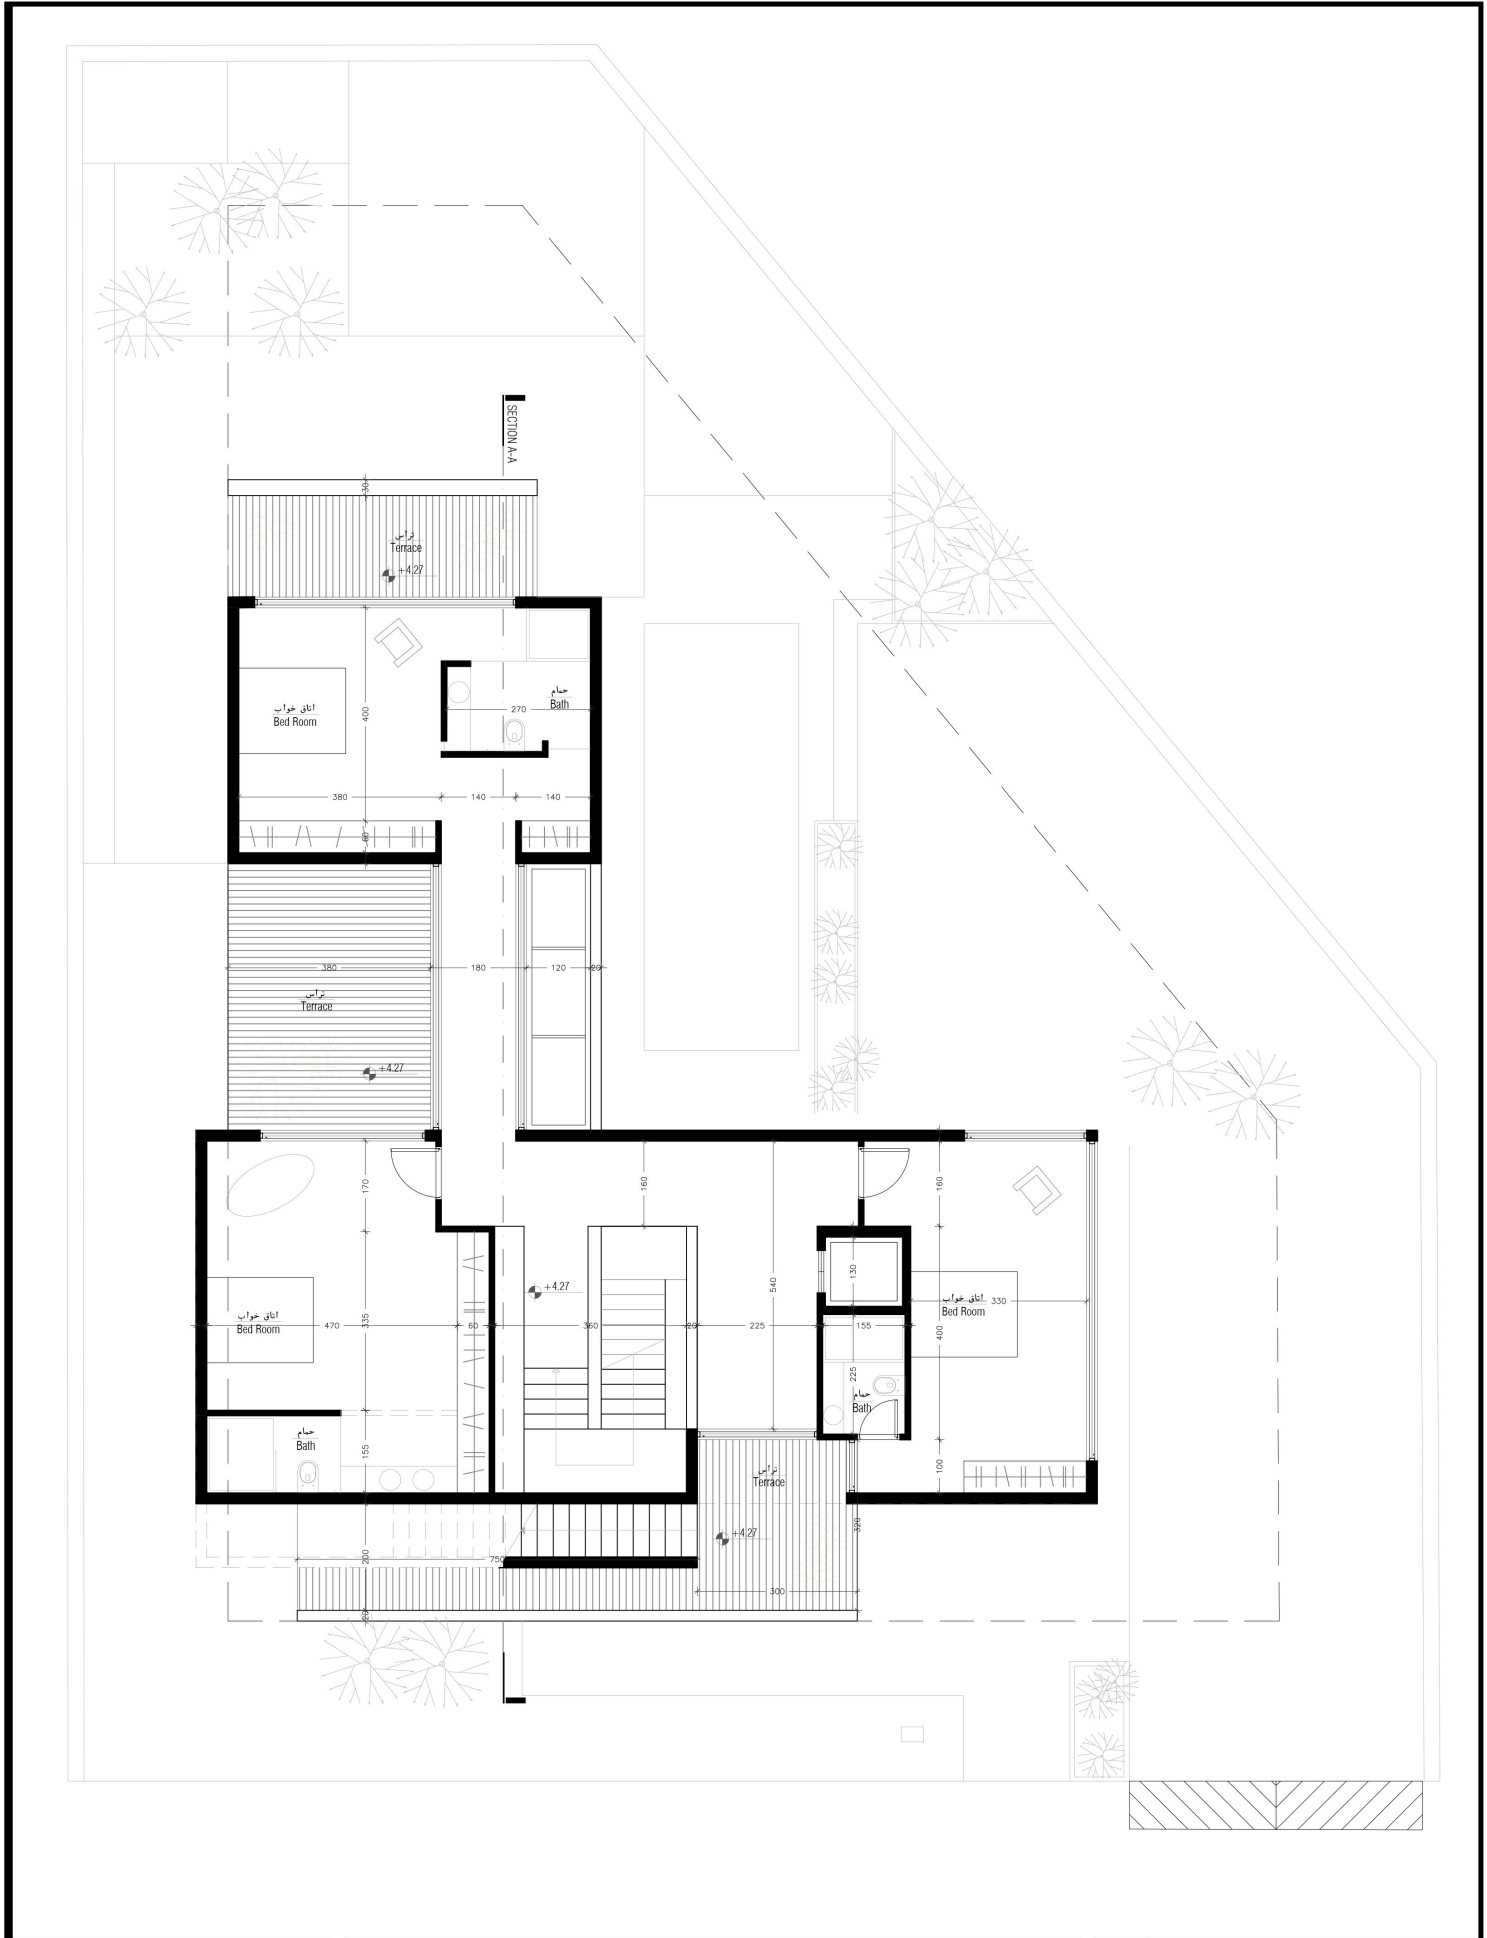


0 1 2 5 m

ARCHITECTURAL	CLIENT	طرح تو طرح Tarh2tarh
	PROJECT	ویلا اردیبهشت Ordibeheht Villa
	DRAWING TITLE	پلان طبقه اول First Floor Plan
	PRJ. NO.	DATE, 1403/04/19 - 08 july, 2024
	SHEET 03	SCALE 1:100

 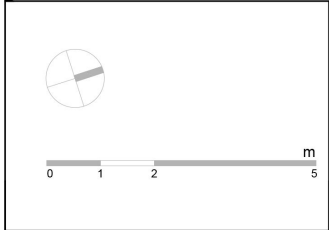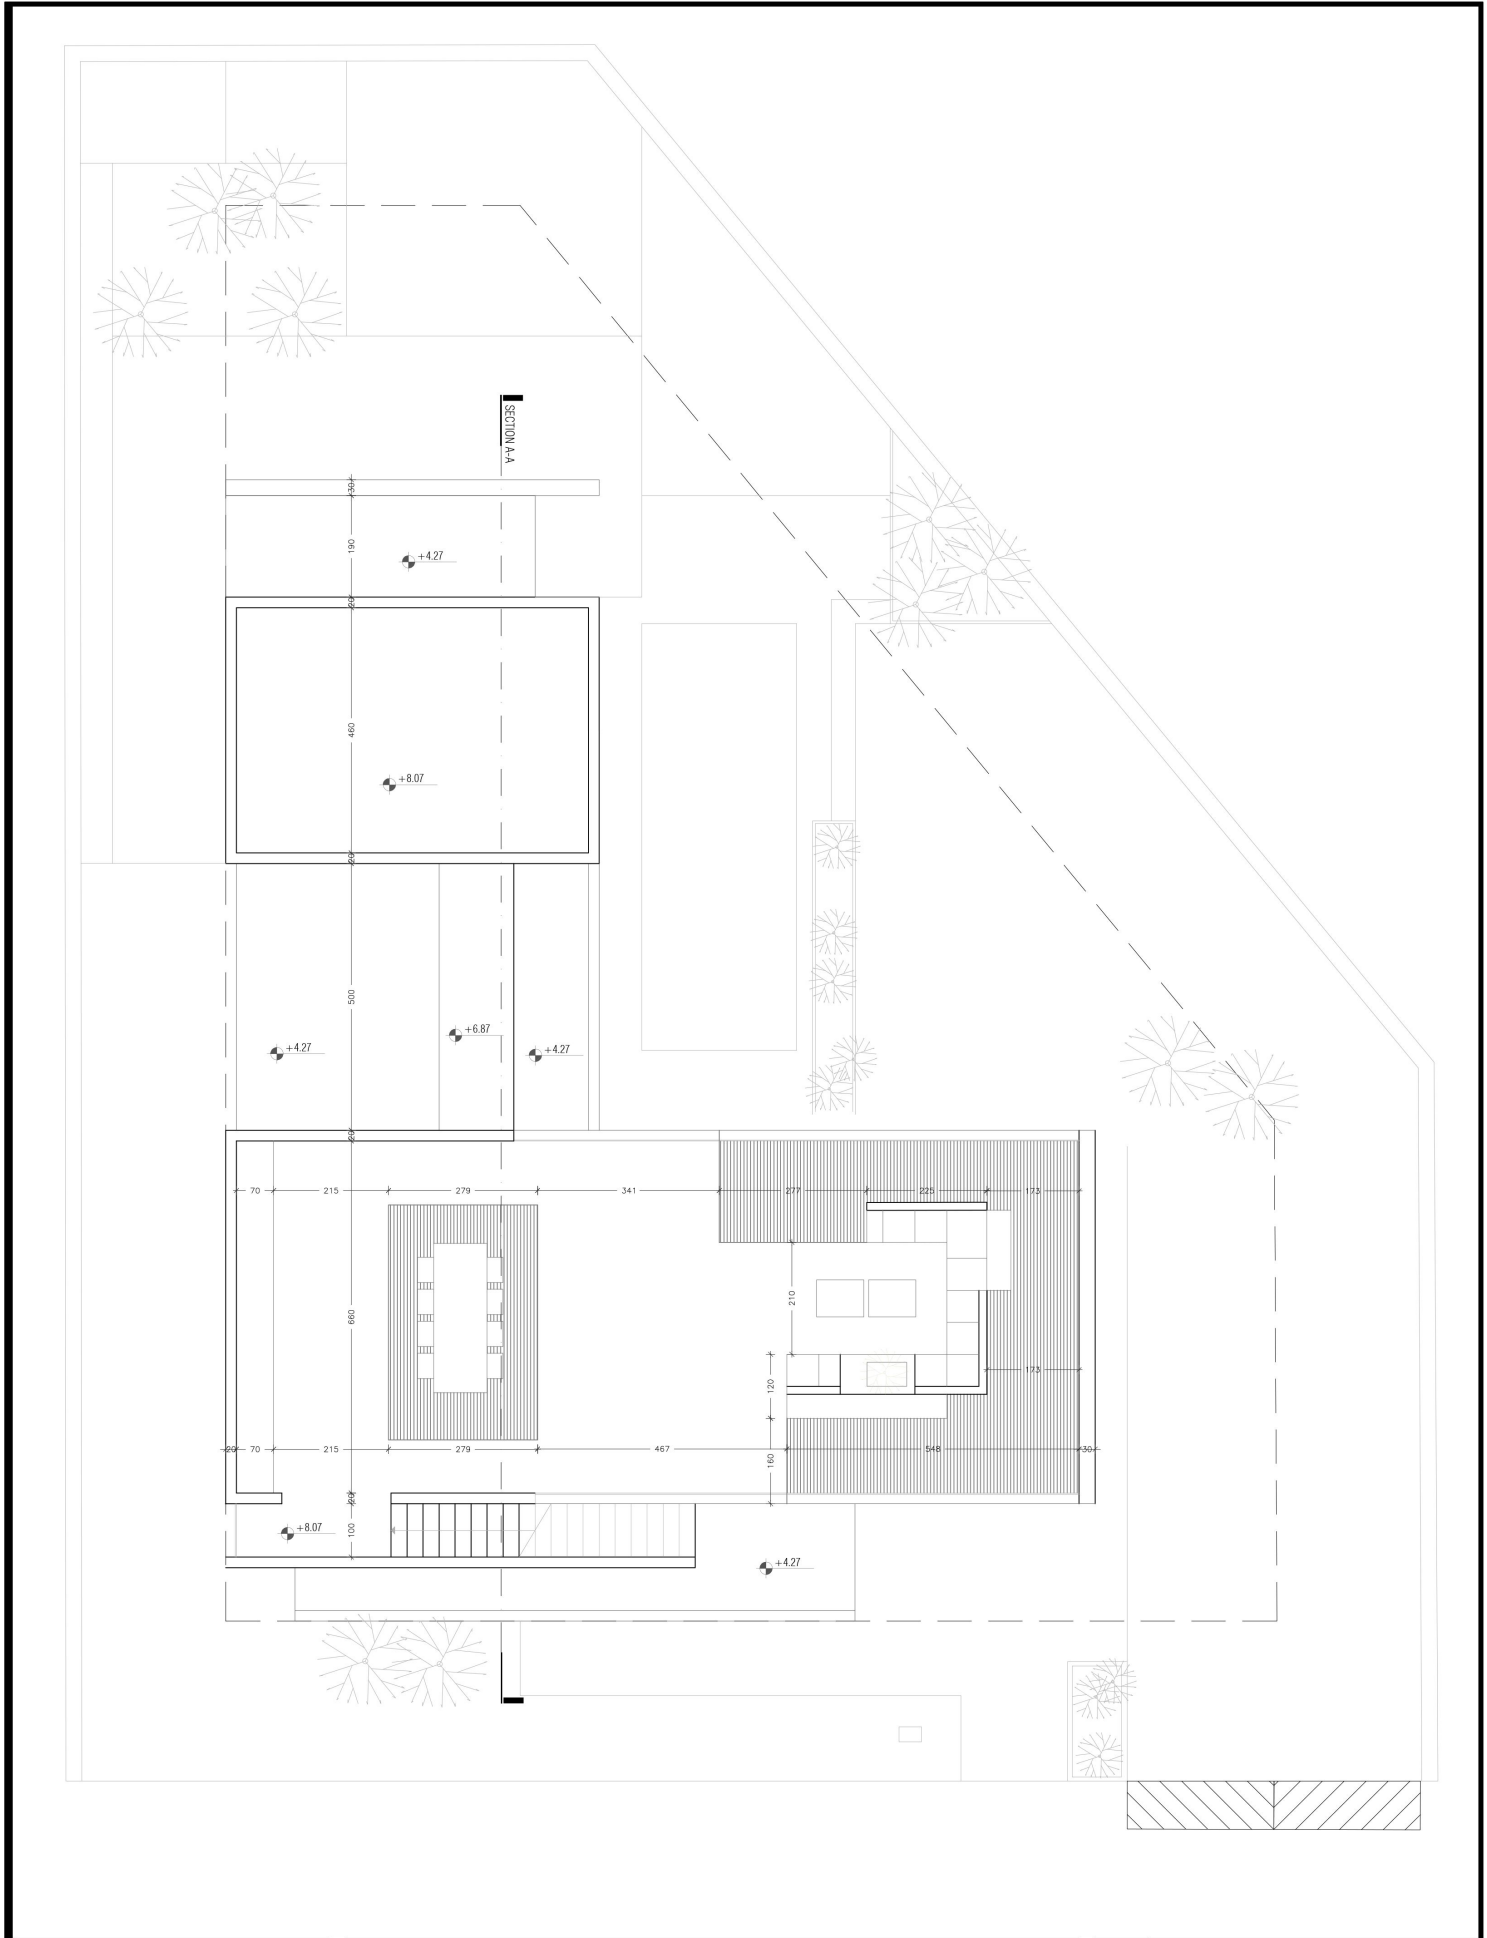

ARCHITECTURAL	CLIENT	طرح تو طرح Tarh2tarh
	PROJECT	ویلا اردیبهشت Ordibeheht Villa
	DRAWING TITLE	پلان روف Roof Plan
	PRJ. NO.	DATE, 1403/04/19 - 08 july, 2024
	SHEET 04	SCALE 1:100

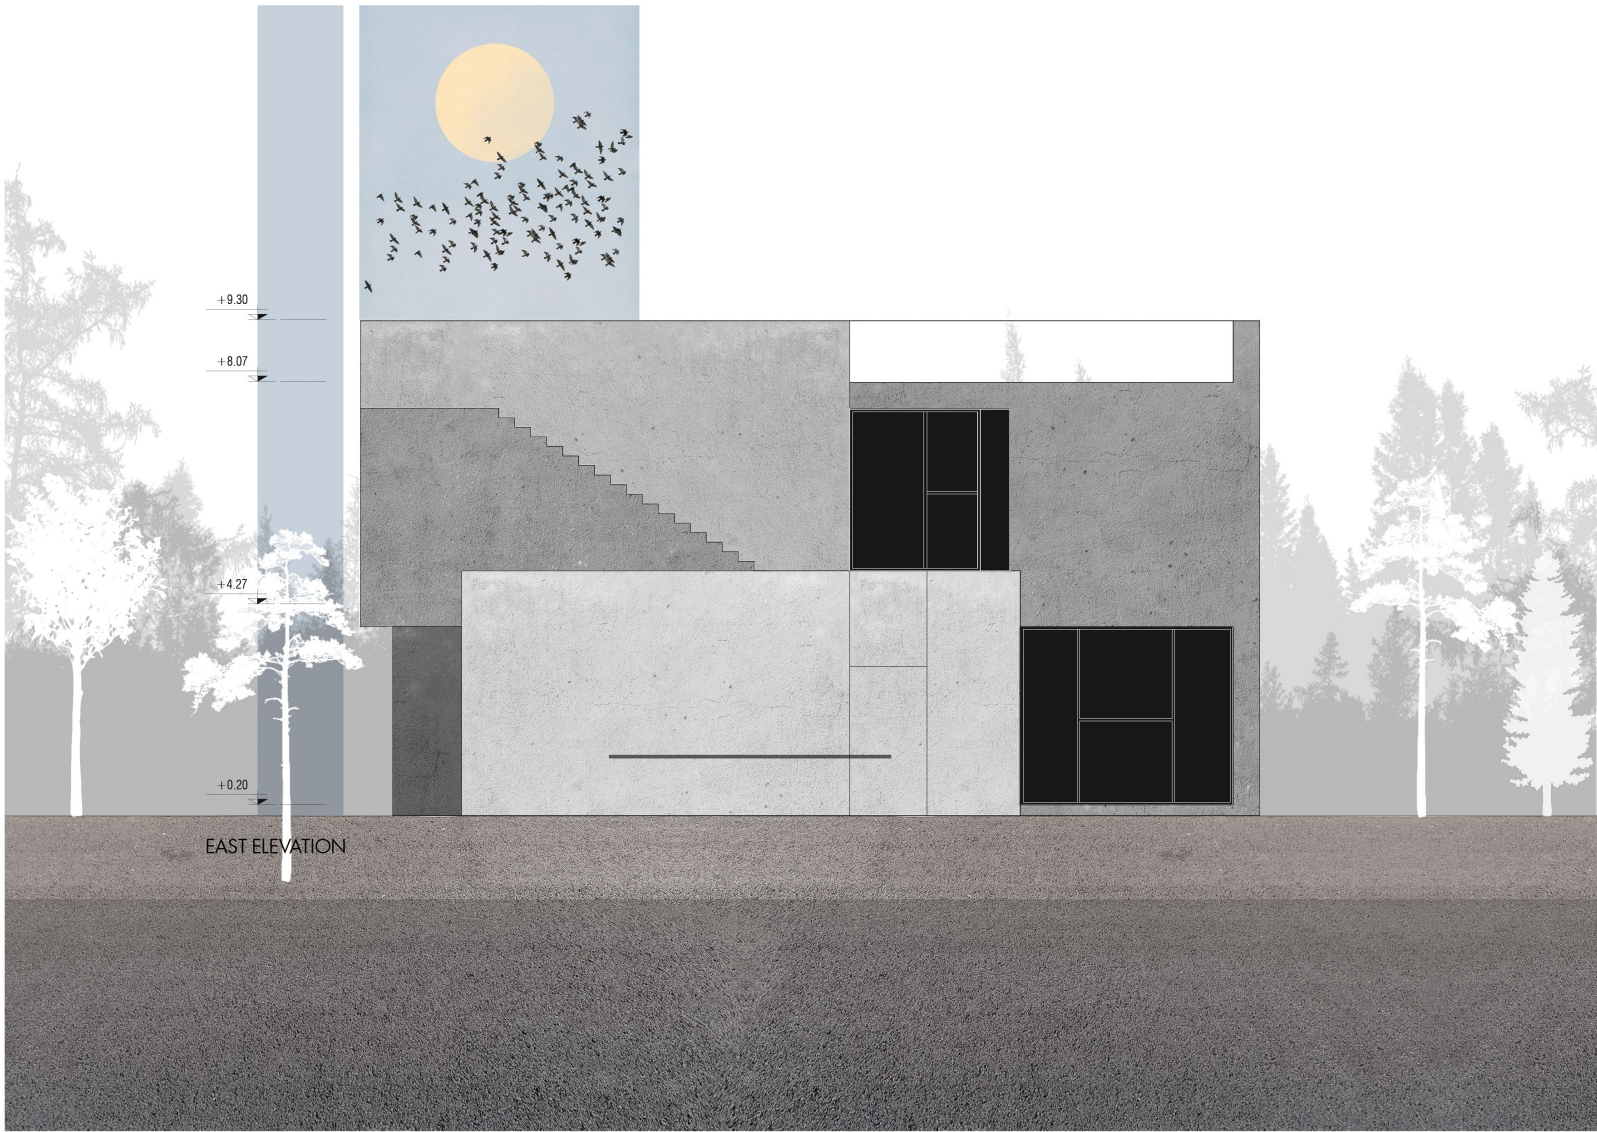



CLIENT		طرح نو طرح Tarh2tarh
PROJECT		ویلا اردیبهشت Ordibehesht Villa
DRAWING TITLE		نمای شرقی EAST ELEVATION
PRJ. NO.	DATE.	1403/04/19 - 08 July, 2024
SHEET 05	SCALE	1:100

ARCHITECTURAL




CLIENT		طرح نو طرح Tarh2tarh
PROJECT		ویلا اردیبهشت Ordibehesht Villa
DRAWING TITLE		WEST ELEVATION نمای غربی
PRJ. NO.	DATE.	1403/04/19 - 08 July, 2024
SHEET 06	SCALE	1:100


ARCHITECTURAL

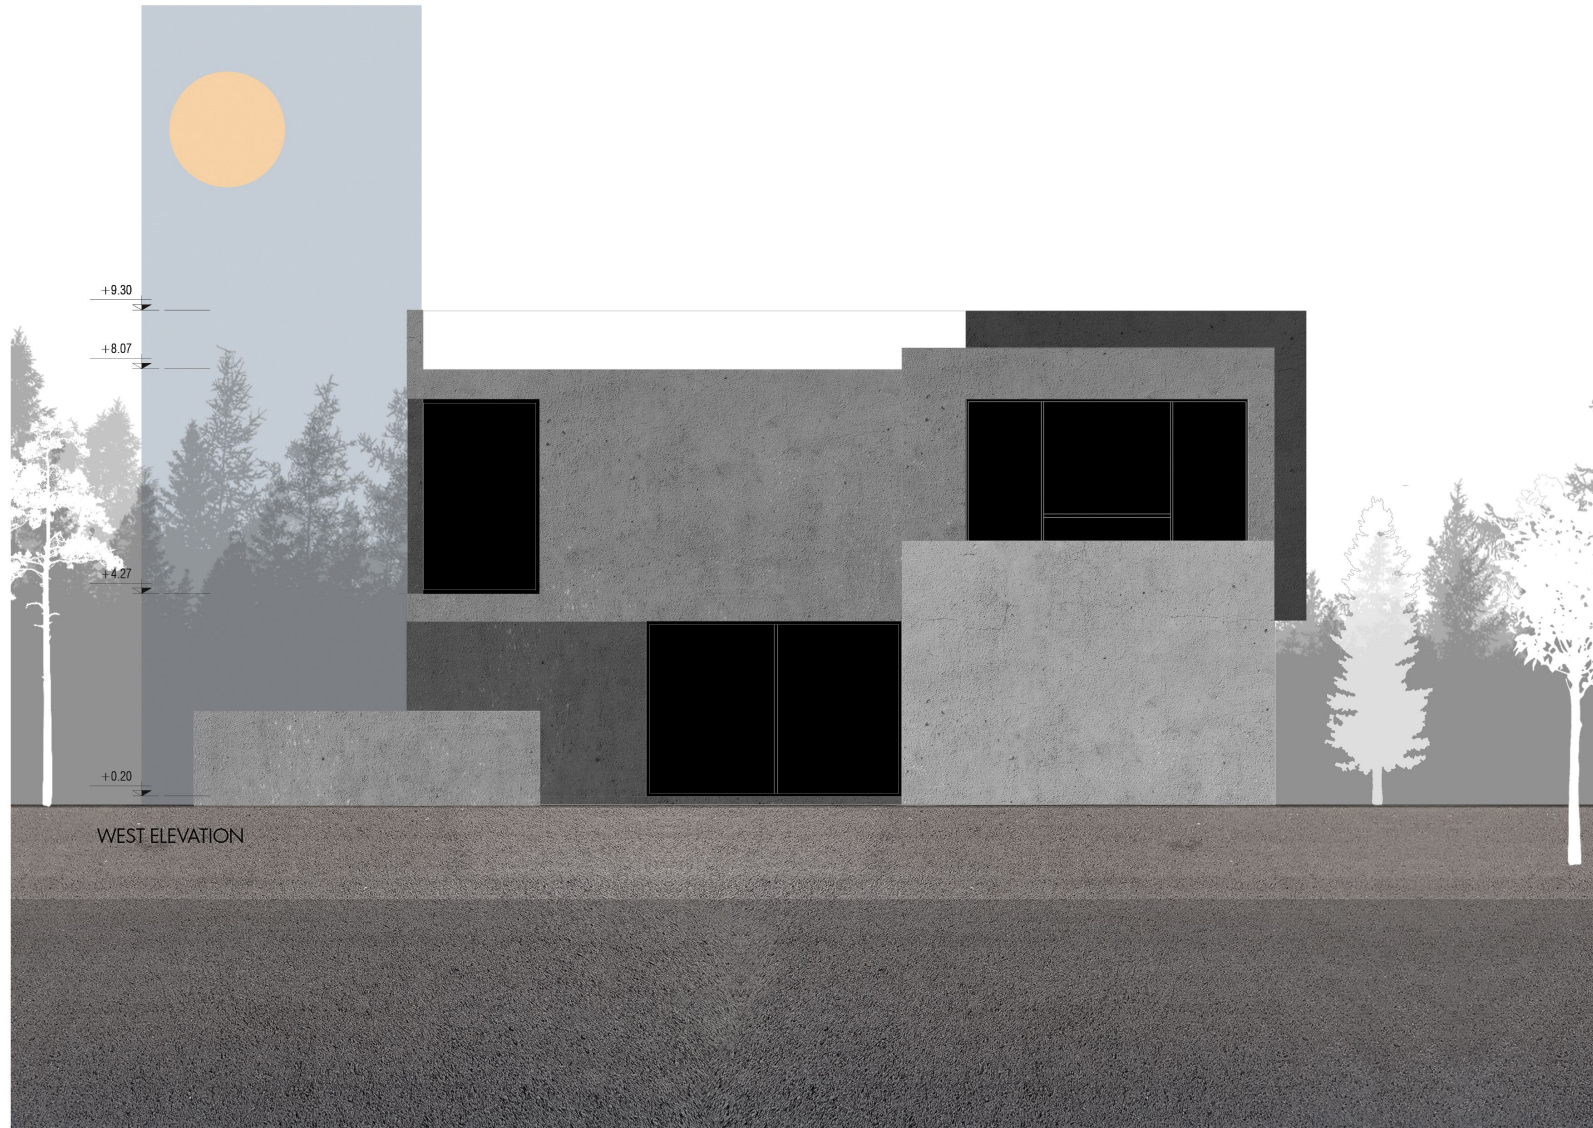 


WEST ELEVATION

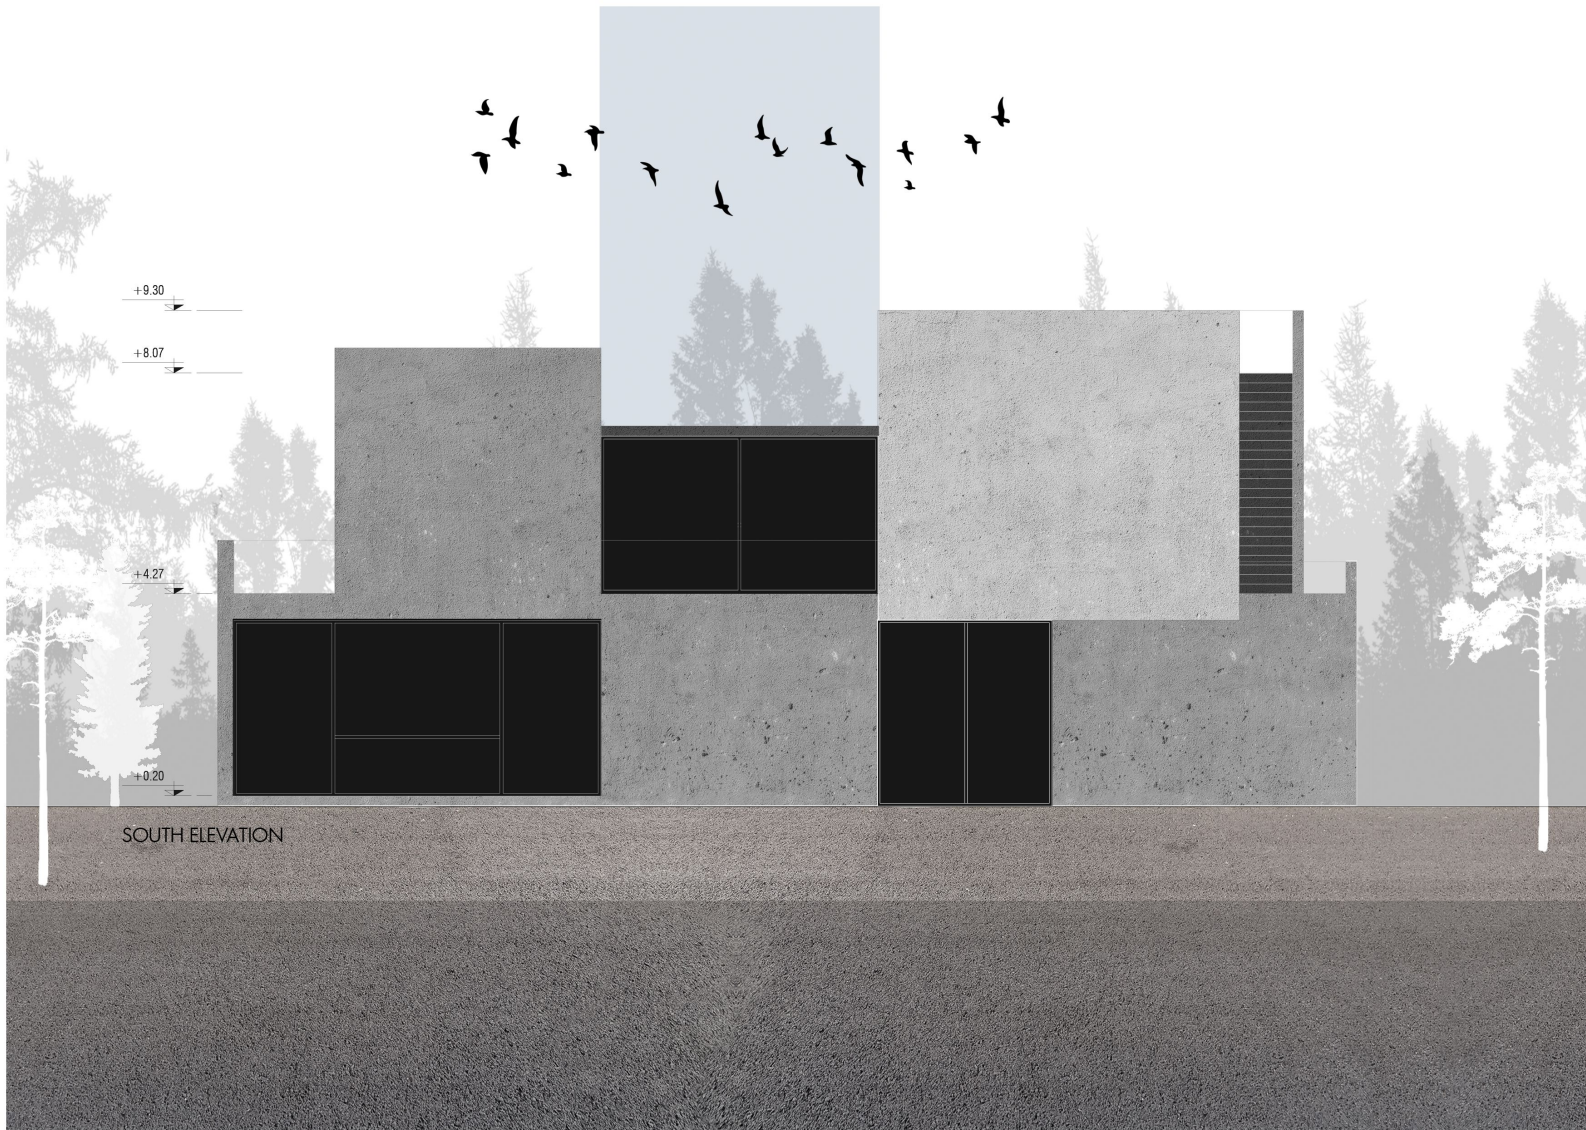


CLIENT		طرح نو طرح
		Tarh2tarh
PROJECT		ویلا اردیبهشت
		Ordibehesht Villa
DRAWING TITLE		SOUTH ELEVATION
		نمای جنوبی
PRJ. NO.	DATE, 1403/04/19 - 08 July, 2024	
SHEET 07	SCALE	1:100
ARCHITECTURAL		

 

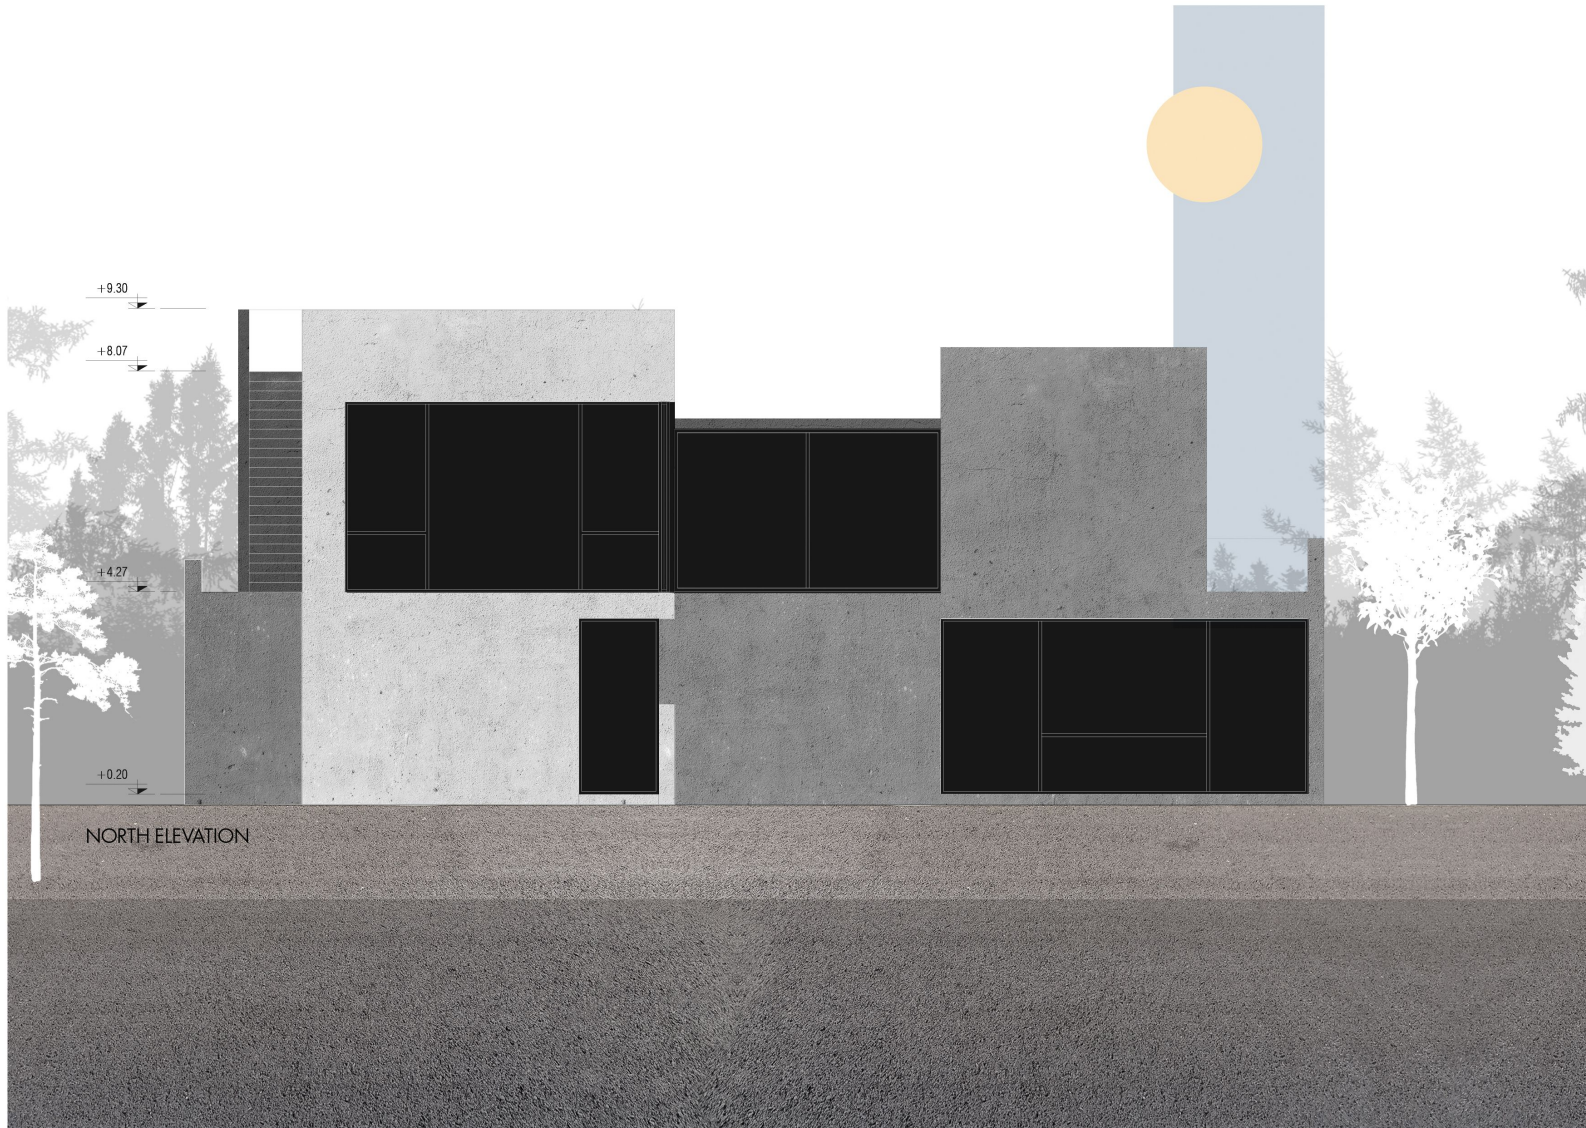


CLIENT		طرح نو طرح Tarh2tarh
PROJECT		ویلا اردیبهشت Ordibehesht Villa
DRAWING TITLE		NORTH ELEVATION نمای شمالی
PRJ. NO.	DATE.	1403/04/19 - 08 July, 2024
SHEET 08	SCALE	1:100

ARCHITECTURAL

 

CLIENT	طرح نو طرح Tarh2tarh
PROJECT	ویلا آر دیبهشت Ordibehesht Villa
DRAWING TITLE	برش A-A Section A-A
PRJ. NO.	DATE, 1403/04/19 - 08 July, 2024
SHEET 09	SCALE 1:100
ARCHITECTURAL	

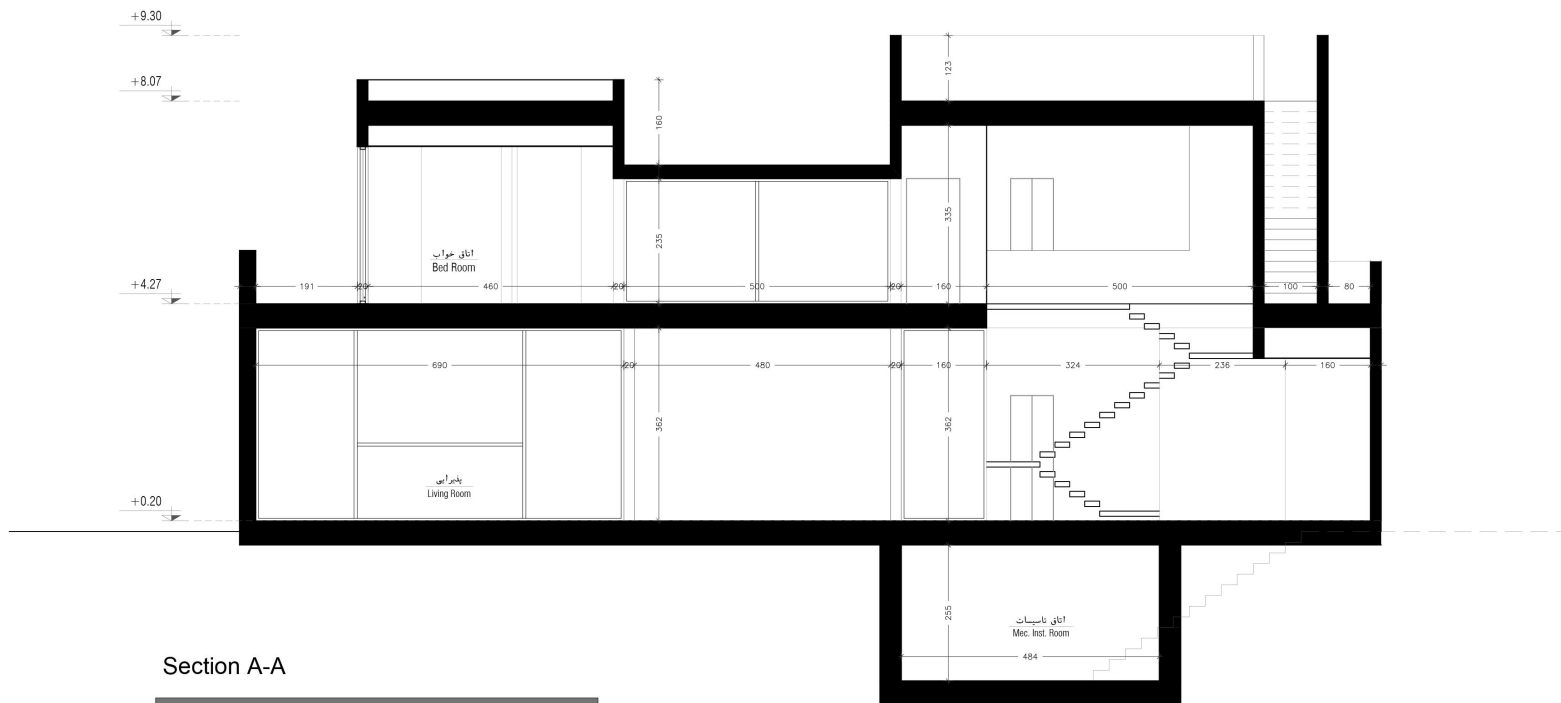

Section A-A

SC : 1.100

