KAVOSH 2

CLIENT:

— — —

PRODUCED BY:

PASHAPOUR
SEPIDEH STUDIO

DESIGNED BY:

SEPIDEH PASHPOUR

ADD : UNIT 19, 4ST FIOOR, NO.31, HAGHTALAB ST,
SAADATABAD ST, TEHRAN IRAN
TEL/SITE: +21 8869 0096, www.Shadowarch.com

1405/02/09

SHT NO.	REV	DRAWING TITLE	REMARK	DATE
D02-21-00		**KEY PLAN**		
D02-21-00-01		INDEX & 3D VIEWS		
D02-21-00-02		GENERAL ARRANGEMENT PLAN		
D02-21-00-03		FINISHING SCHEDULE		
D02-21-01		**SITE PLAN**		
D02-21-01-01				
D02-21-02		**FLOORING PLAN**		
D02-21-02-01		FLOOR FINISHES PLAN		
D02-21-03		**CEILING PLAN**		
D02-21-03-01		CEILING PLAN		
D02-21-04		**SMALL POWER PLANS**		
D02-21-04-01		ELECTRICAL WIRING		
D02-21-04-02		ELECTRICAL OUTLET AND SWITCH		
D02-21-05		**MECHANICAL PLAN**		
D02-21-05-01				
D02-21-06		**LANDSCAPE**		
D02-21-06-01				
D02-21-07		**DOOR /WINDOW TYPE**		
D02-21-07-01		DOOR/ WINDOW TYPE		
D02-21-07-02		DOOR/ WINDOW DETAILS		
D02-21-08		**ELEVATION &SECTIONS**		
D02-21-08-01		EXTERIOR ELEVATION		
D02-21-08-02		INTERIOR ELEVATION		
D02-21-08-01		SECTION		
D02-21-09		**DETAILS AND LAYOUT**		
D02-21-09-01		WINDOWS' DETAIL		
D02-21-09-02		CLOSETS' DETAILS 1		
D02-21-09-03		CLOSETS' DETAILS 2		
D02-21-09-04		CABINETS' DETAILS		
D02-21-09-05		WC LAYOUT		
D02-21-09-06		BATHROOM LAYOUT		
D02-21-09-07		KITCHEN LAYOUT		
D02-21-09-08		BALCONY LAYOUT		
D02-21-09-09		DETAILS		

INDEX — SCALE 1



3D VIEW-1 — SCALE -- 1



3D VIEW-2 — SCALE -- 2



3D VIEW-3 — SCALE -- 3



3D VIEW-4 — SCALE 4

LEGEND:

KYE PLAN

APPR.	REVISION	DATE	NO.

ویلای کاوش۲

DRAWING TITLE: 3D VIEWS

طراح: آتلیه معماری سپیده پاشاپور

APPR.: | CHECKED: | 31021

DATE: 1405-02-21


A3-1:100 | DWG-31021-ID-D02

01 | 21-00-01

E.P.C BY: مشاوره،طرح ،نظارت و اجرا

CLIENT:

UNIT19, 4ST FLOOR, NO.31, HAAGHTALAB ST., SAADATABAD ST. TEHRAN

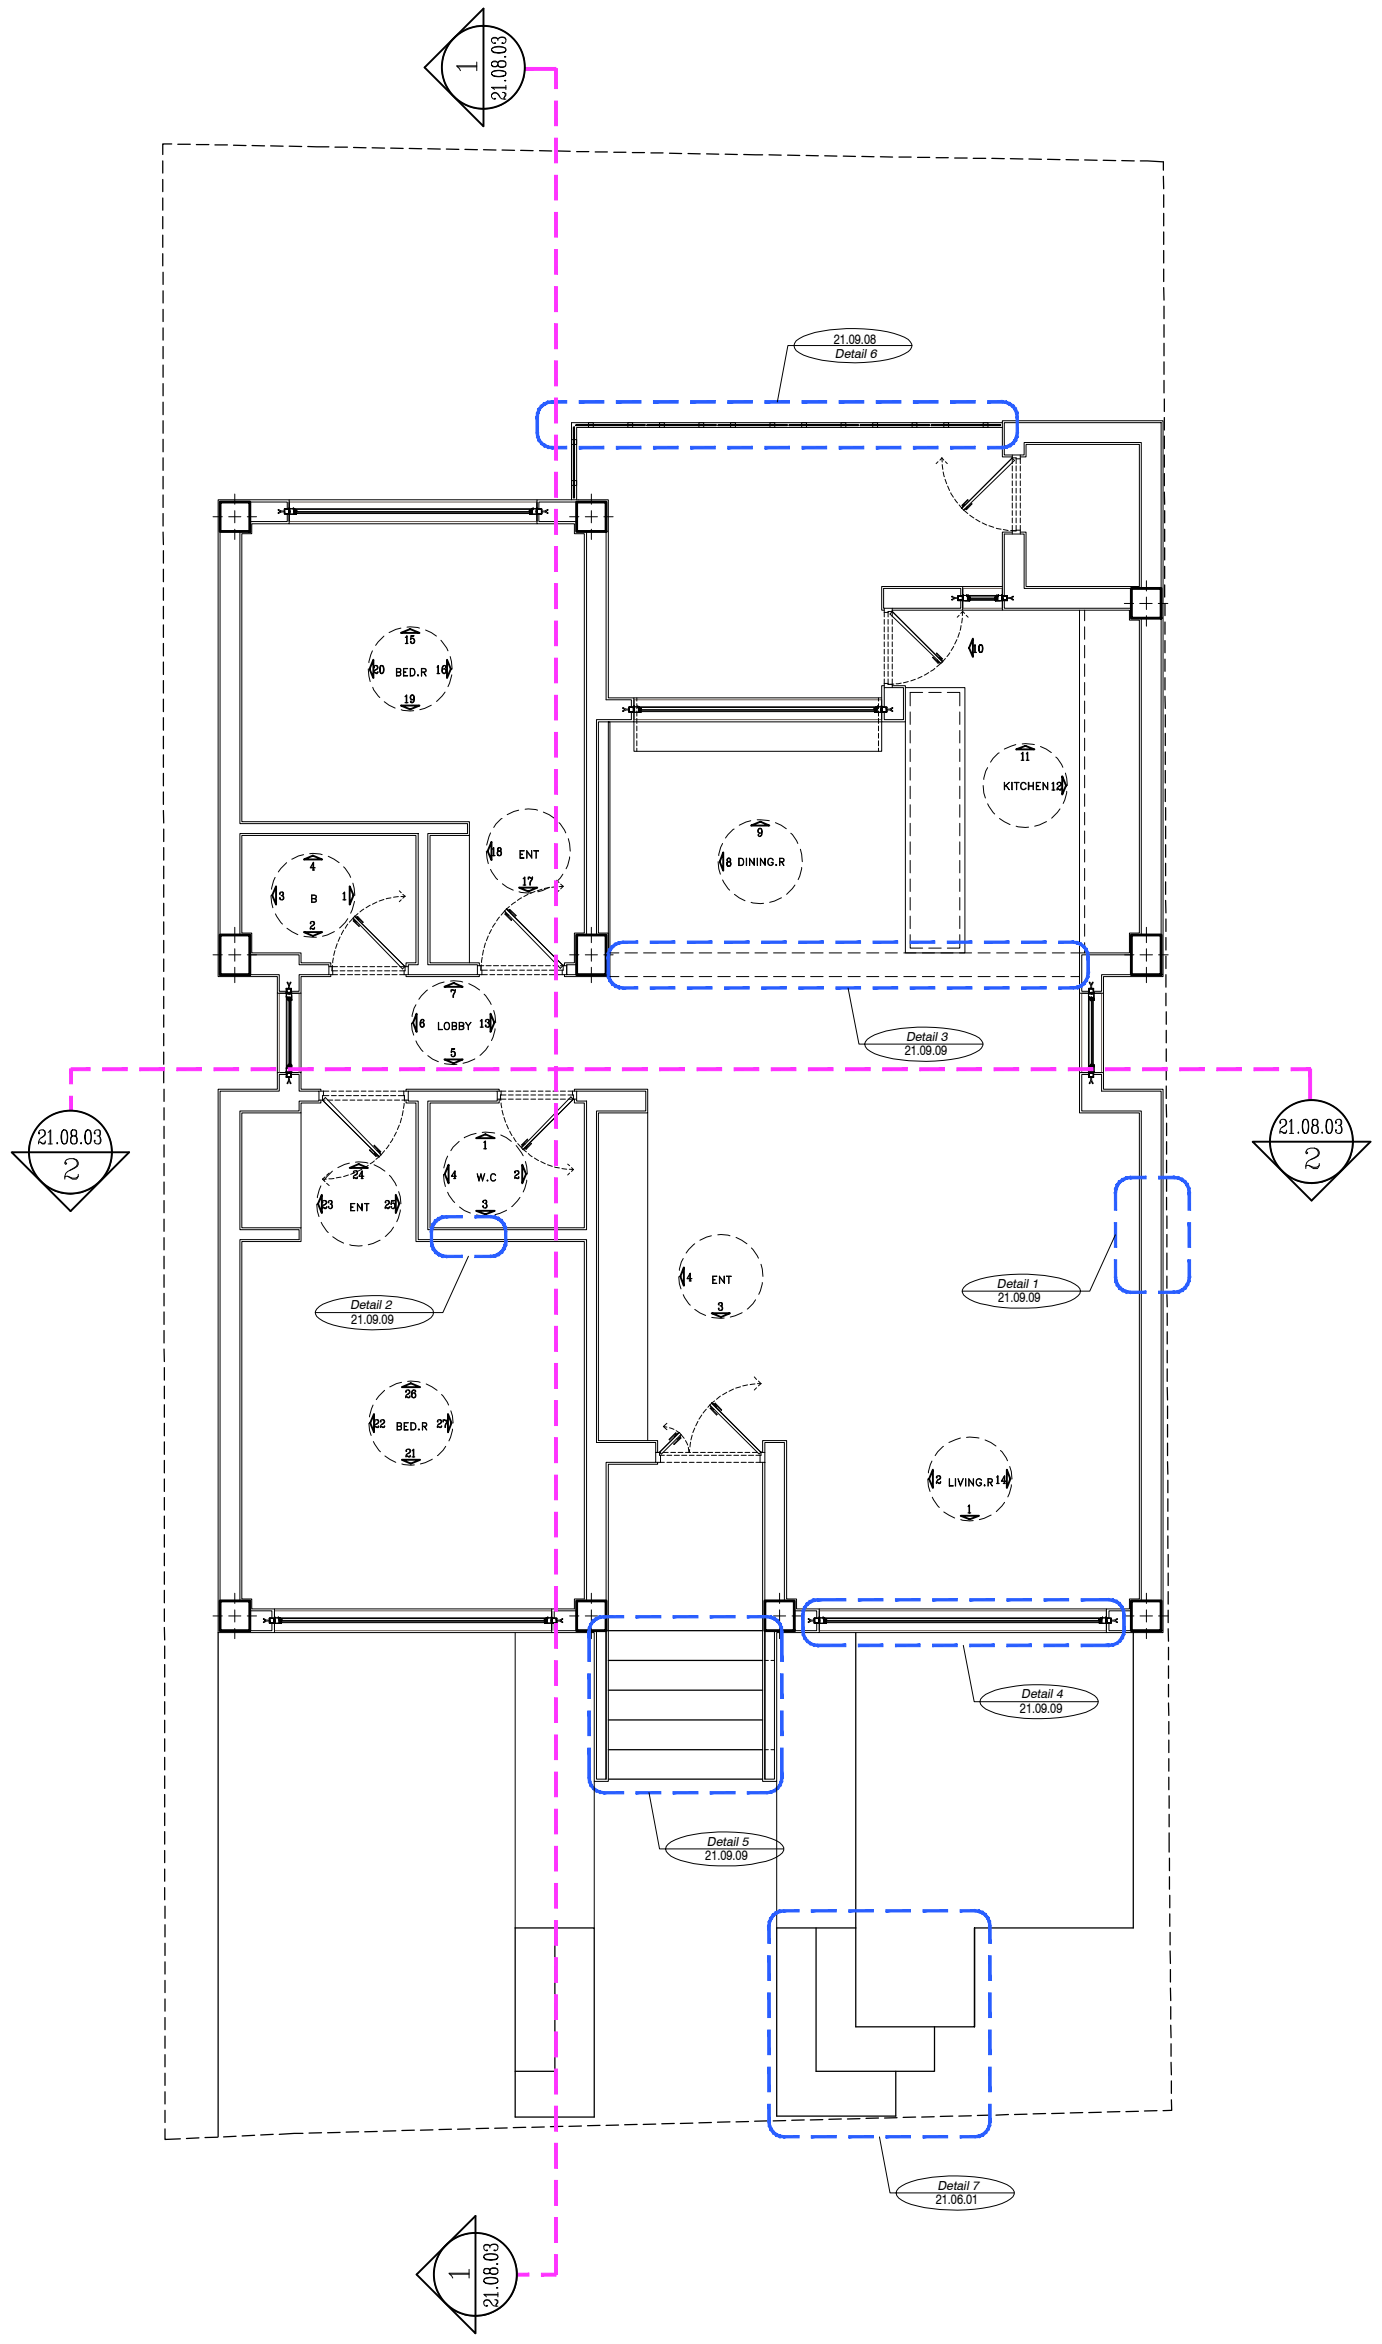

پلان کلی

LEGEND:

ALTERNATIVE 2

KEY PLAN

ویلای کاوش۲

DRAWING TITLE: GENERAL ARRANGEMENT PLAN

آتلیه معماری سپیده پاشاپور

APPR.: CHECKED: 31021

DATE: 1405-02-21

A3-1:50 DWG-31021 21-00-02

E.P.C BY: SEPIDEH PashaPour ARCHITECTURAL GROUP

مشاوره ،طرح ،نظارت و اجرا

CLIENT:

UNIT19, 4ST FLOOR, NO.31, HAAGHTALAB ST.,

جدول نازک کاری

شماره فضا	عنوان فضا	کف								قرنیز			دیوار							سقف							توضیحات
		سنگ مرمریت صورتی ضخامت ۱۸ میل	سرامیک پرسلان ضد اسید آشپزخانه مات ۶۰×۶۰	سرامیک طرح چوب ۱۲×۶۰ ضخامت ۱۰ میل چوب توده	سرامیک طرح چوب ۱۲×۶۰ ضخامت ۱۰ میل چوب روشن	بتن اکسپوز ساده کف ۱۰×۱۰ فرمی	پارکت اکسپوز پخش ساخته قابل سفارش	اندود سیمان + میکروسمنت صورتی		قرنیز ۱۰ سانتی mdf رنگ سه روشن ضخامت ۲۰ میل	قرنیز ۱۰ سانتی سنگ مرمریت صورتی ضخامت ۱۸ میل	سنگ اشپیک تا ضخامت ۲۰ میل ارتفاع ۹۰ سانتیمتر		گچی ۸۵×۲۰ متردی	اندود سیمان + میکروسمنت سفید	اندود گچ و خاک + گچ پرداختی + رنگ روغن		رابیتس + اندود گچ و خاک + اندود گچ پرداختی	سقف کاذب رابیتس + اندود گچ و خاک + اندود گچ پرداختی	شیدرانی گالوانیزه کرکره ای مشکی	الوار چوب ۹×۱۹۰	ترمووود ۲×۲۰×۲۰	
1	ورودی	●						✳●			●						●			●							✳ پیشانی پله و کف ورودی محوطه
2	پذیرایی				●					●						●				●							
3	ناهارخوری			●						●						●				●				●	●		
4	آشپزخانه			●						●					●	●				●				●	●		
5	اتاق خواب ۱				●					●						●				●				●			
6	اتاق خواب ۲				●					●						●				●				●			
7	راهرو ارتباطی				●					●						●				●				●			
8	سرویس بهداشتی		●												●					●				●			
9	حمام		●												●					●				●			
10	پارکینگ					●																					
11	انبار			●												●				●				●			
12	بالکن																		●					●	●		
13	محوطه	●					●																				
14	نمای خارجی											●															


جدول نازک کاری

LEGEND:

ALTERNATIVE 2


KEY PLAN

ویلای کاوش۲	E.P.C BY: PashaPour ARCHITECTURAL GROUP مشاوره ،طرح ،نظارت و اجرا
DRAWING TITLE: FINISHING SCHEDULE	CLIENT:
آتلیه معماری سپیده پاشاپور	
APPR.: CHECKED: 31021	
DATE: 1405-02-21	
A3–1:50 DWG–31021 21–00–03	UNIT19, 4ST FLOOR, NO.31, HAAGHTALAB ST.,

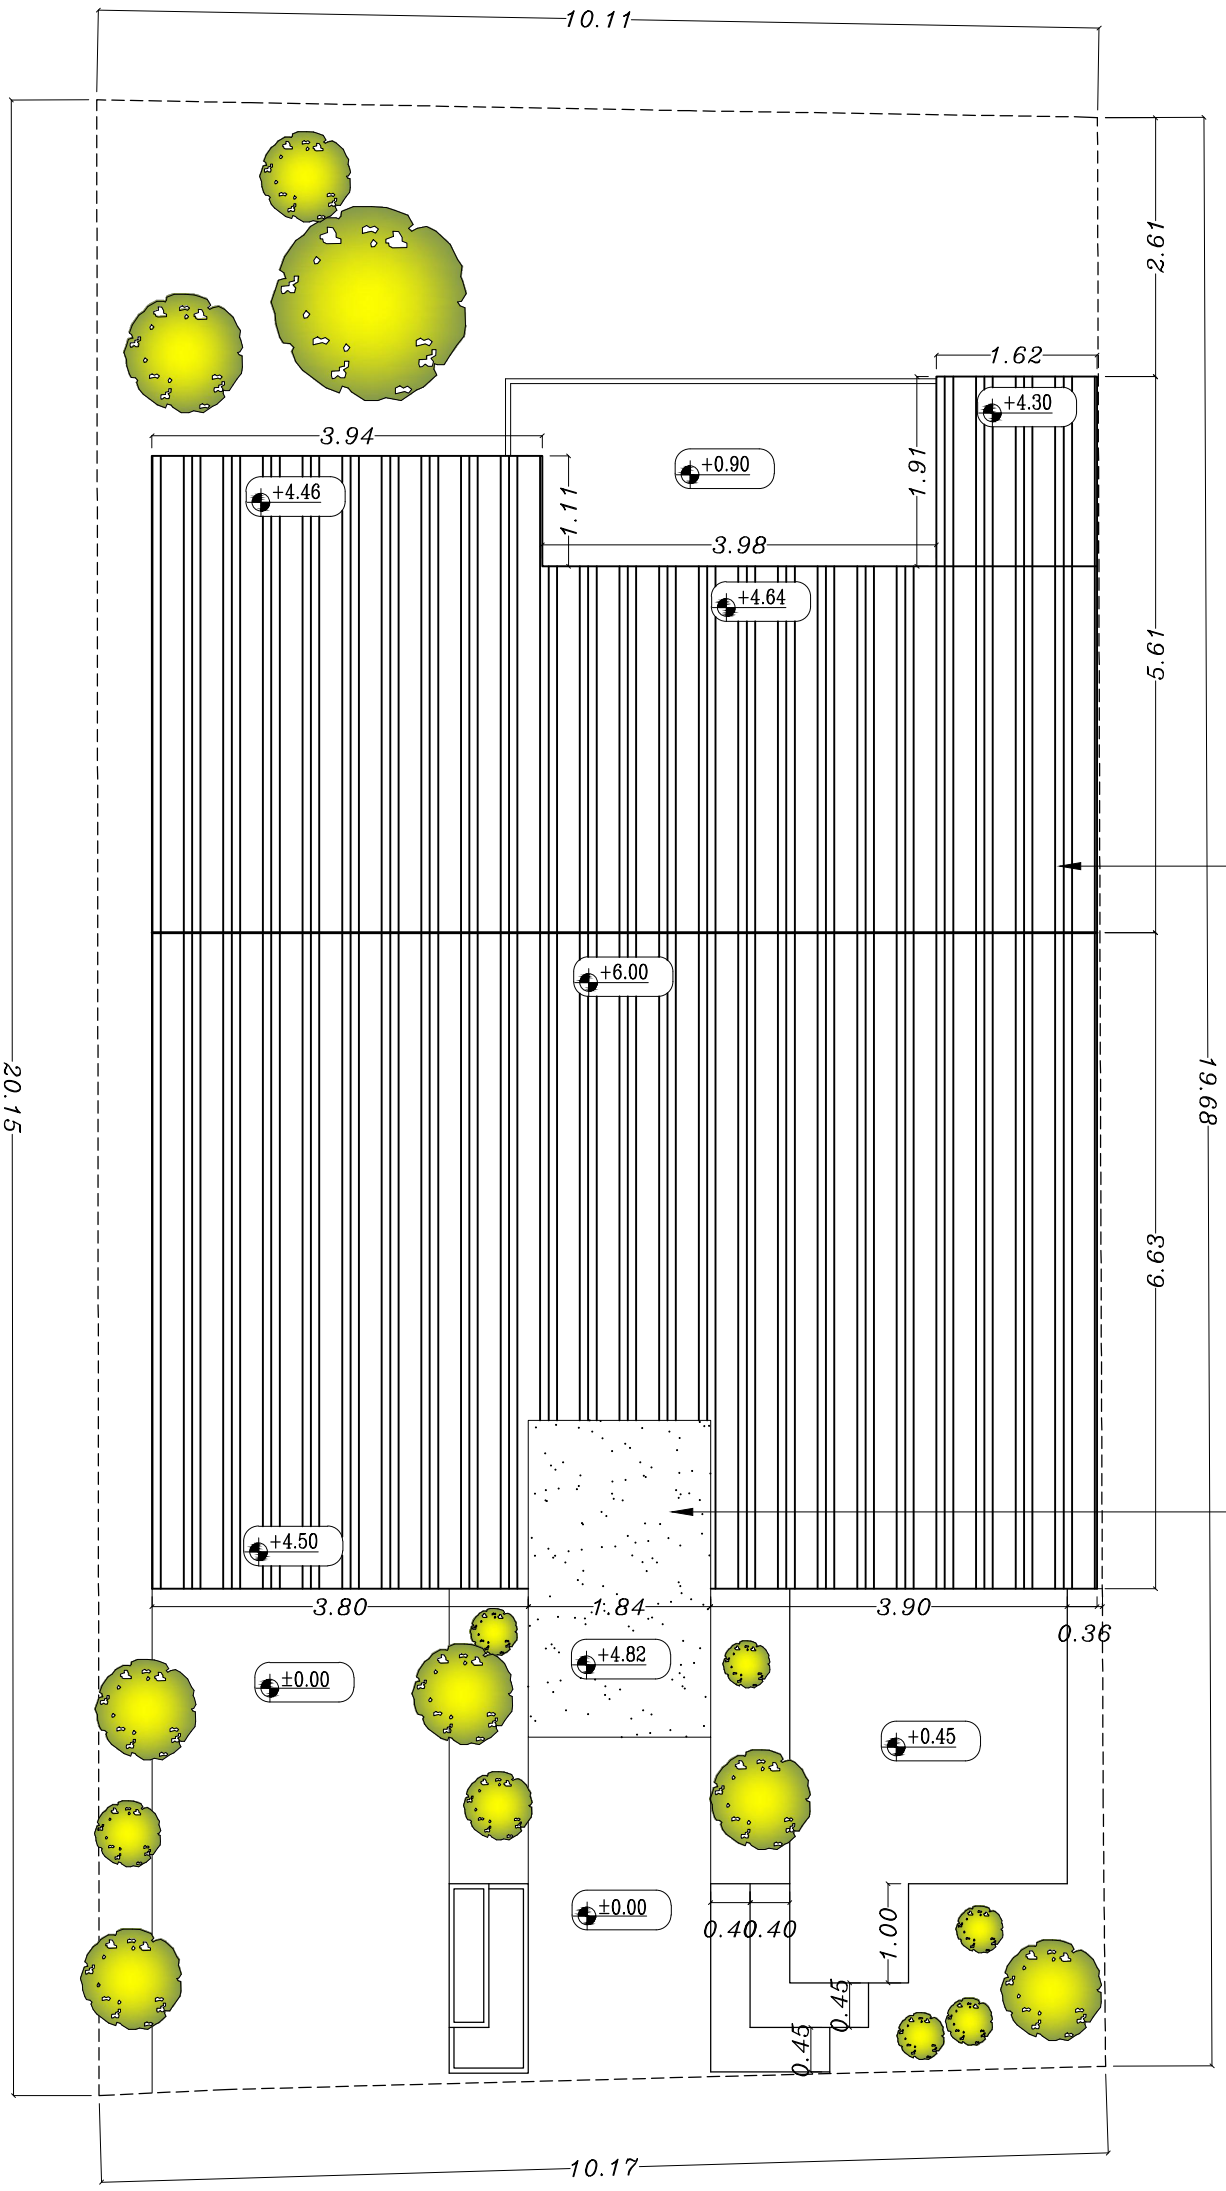

سایت پلان

LEGEND: ALTERNATIVE 2	**KEY PLAN**		ویلای کاوش۲ DRAWING TITLE: SITE PLAN آتلیه معماری سپیده پاشاپور APPR.: CHECKED: 31021 DATE: 1405-02-21 A3-1:50 DWG-31021 21-01-01	E.P.C BY: PashaPour SEPIDEH ARCHITECTURAL GROUP مشاوره ،طرح ،نظارت و اجرا CLIENT: UNIT19, 4ST FLOOR, NO.31, HAAGHTALAB ST.,

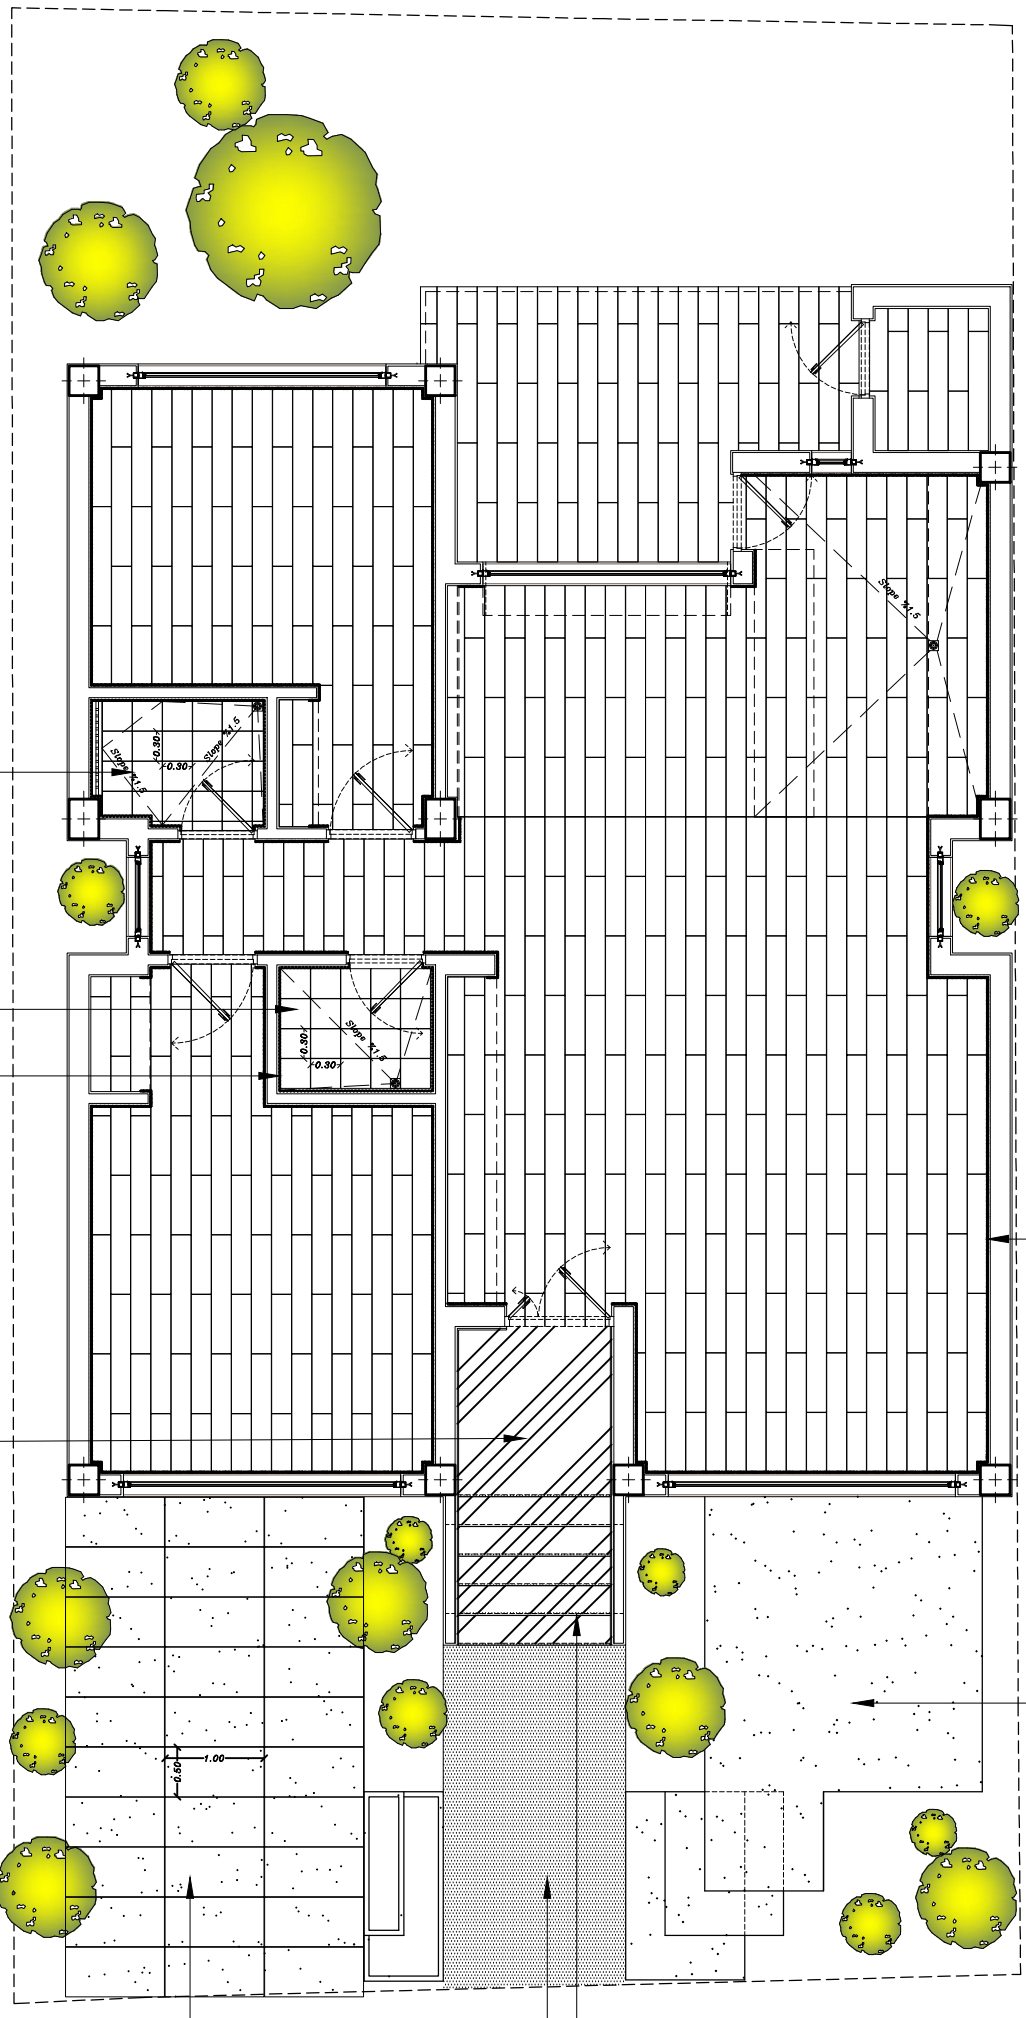

سرامیک پرسلان ضد اسید
آنتی اسید مات ۳۰×۳۰
درز ۳ میل

کاشی ۲۰×۵ مترویی

سنگ مرمریت صورتی
ضخامت ۱۸ میل
قرنیز و کف ورودی

قرنیز ۱۰ سانتی پی وی سی روشن

پنل بتن اکسپوز پیش ساخته
قابل سفارش

بتن اکسپوز ساده کف ۵۰×۱۰۰ طوسی
درز ۵ میل

میکروسمنت
کف ورودی و پیشانی پله

پلان کفسازی

LEGEND:

ALTERNATIVE 2

KEY PLAN

ویلای کاوش۲

DRAWING TITLE: SITE PLAN

آتلیه معماری سپیده پاشاپور

APPR.: CHECKED: 31021

DATE: 1405-02-21


A3-1:50 DWG-31021 21-02-01

E.P.C BY: PashaPour SEPIDEH ARCHITECTURAL GROUP

مشاوره ،طرح ،نظارت و اجرا


CLIENT:

UNIT19, 4ST FLOOR, NO.31, HAAGHTALAB ST.,

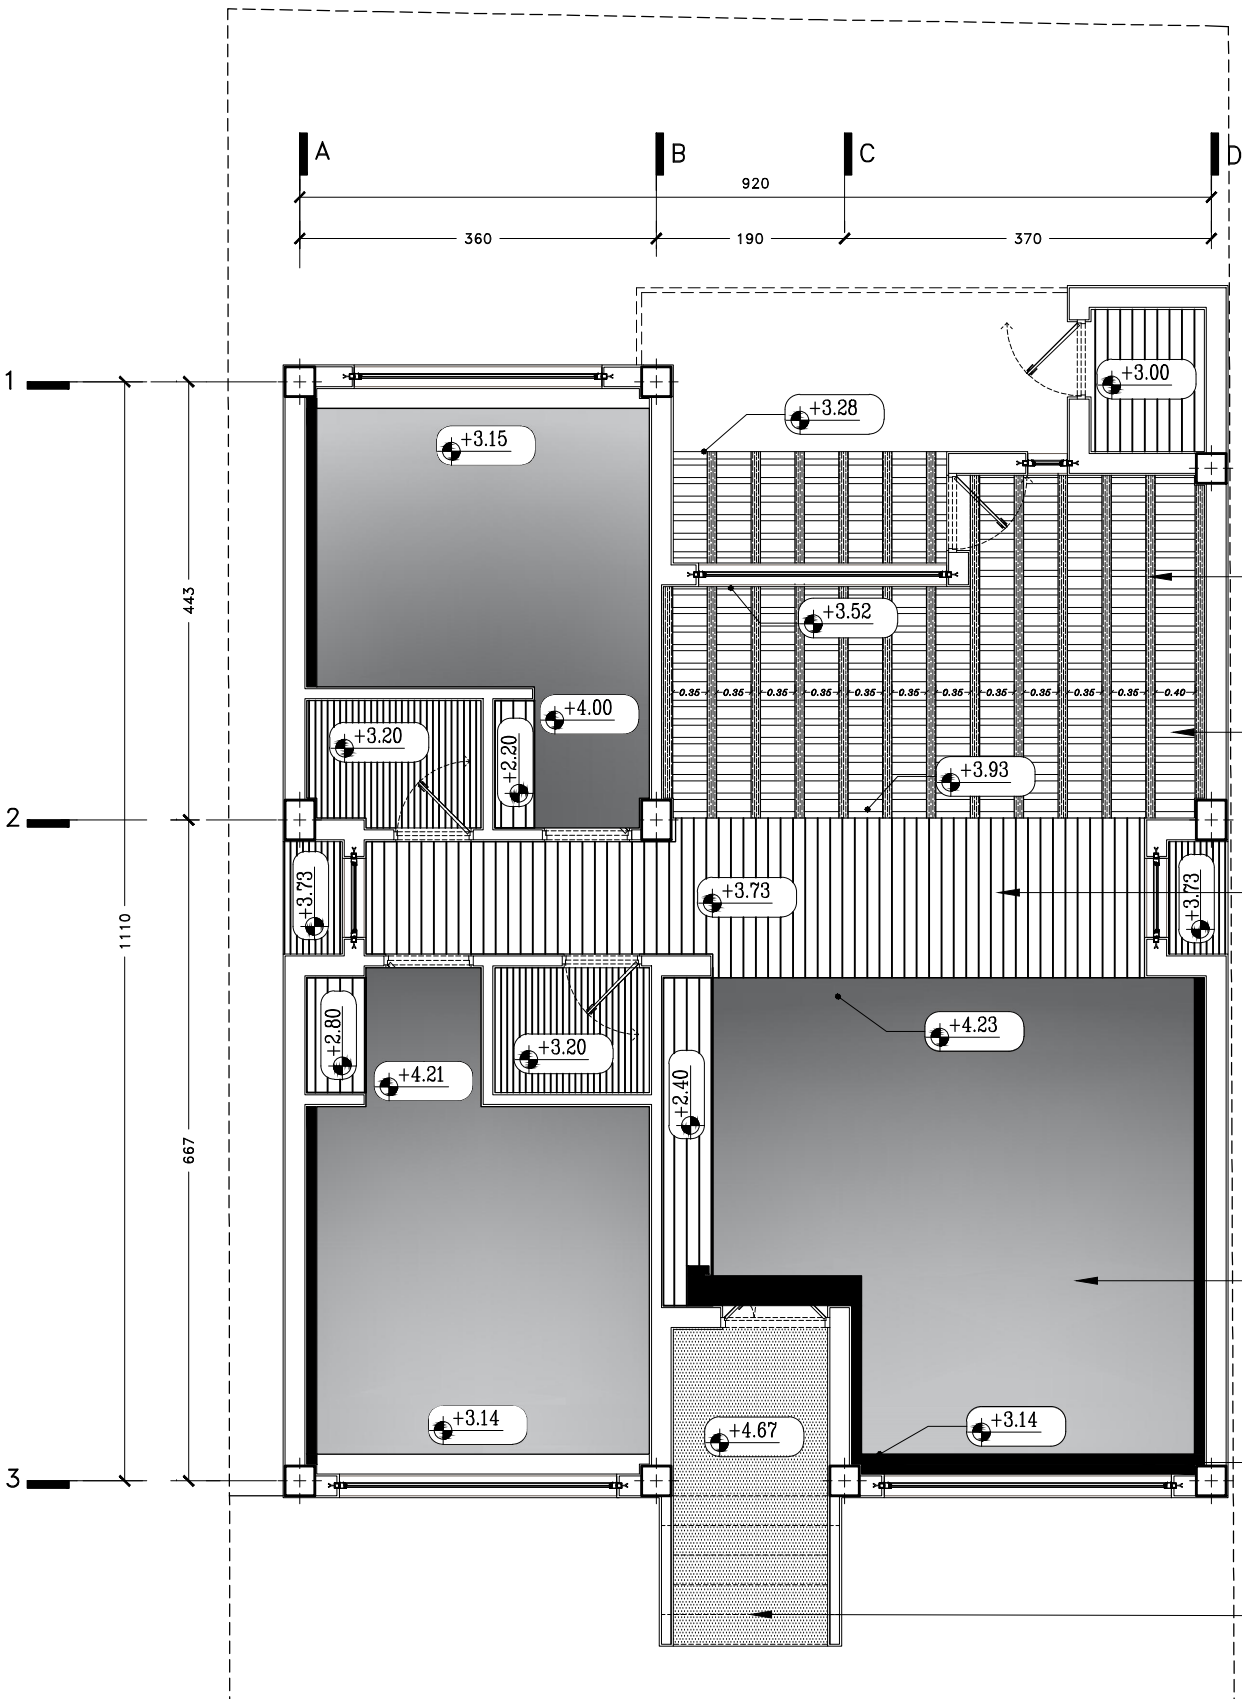

پلان معکوس

LEGEND:	**KEY PLAN**			ویلای کاوش۲	E.P.C BY: PashaPour SEPIDEH ARCHITECTURAL GROUP	
				DRAWING TITLE: SITE PLAN	مشاوره ،طرح ،نظارت و اجرا	
				آتلیه معماری سپیده پاشاپور	CLIENT:	
				APPR.: CHECKED:	31021	
ALTERNATIVE 2				DATE: 1405-02-21	A3-1:50 DWG-31021 21-03-01	UNIT19, 4ST FLOOR, NO.31, HAAGHTALAB ST.,

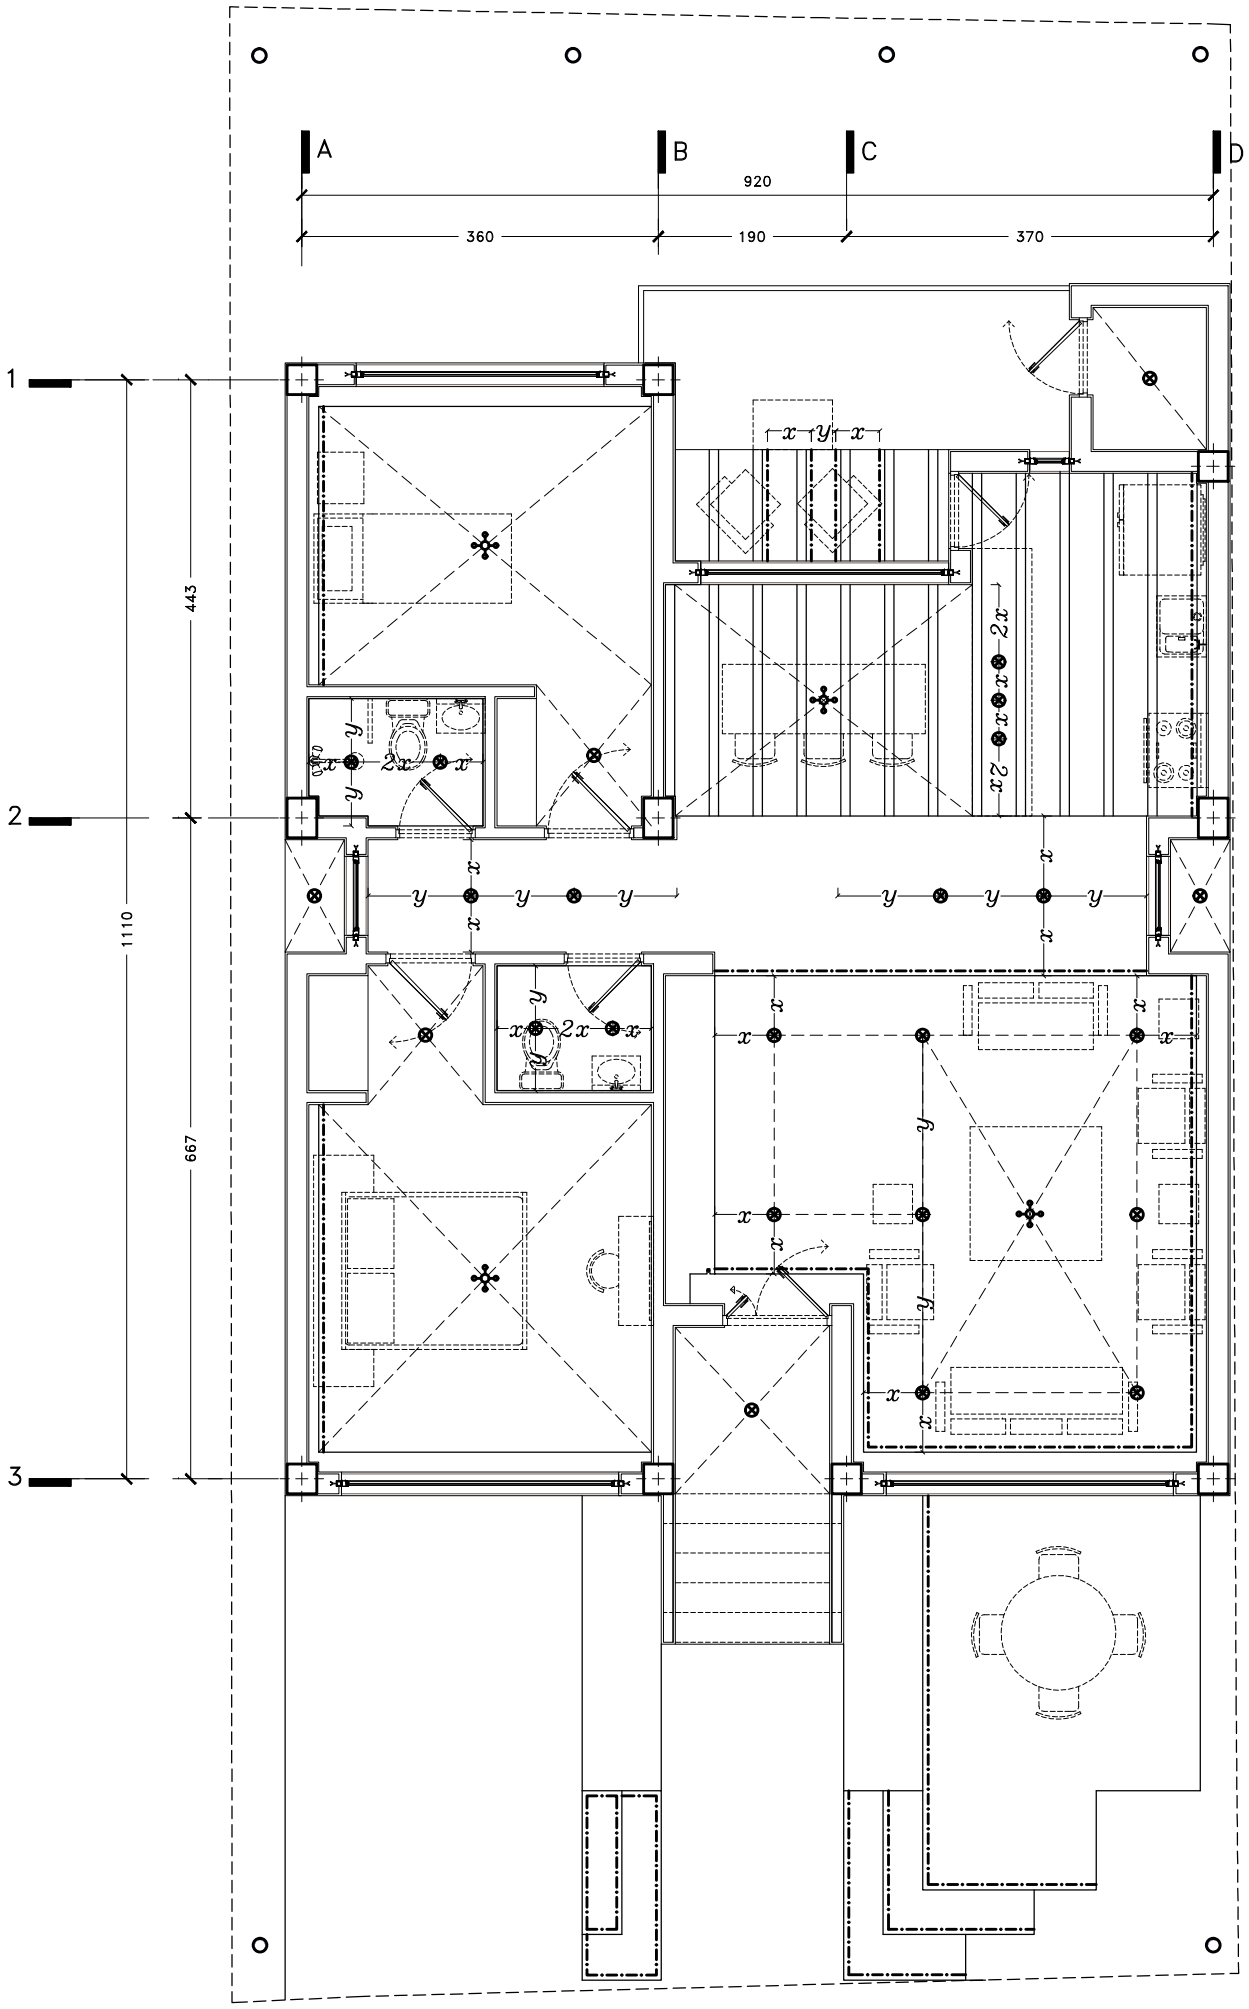

پلان الکتریکی

LEGEND:

ALTERNATIVE 2

KEY PLAN

ویلای کاوش۲

DRAWING TITLE: ELECTRICAL WIRING

آتلیه معماری سپیده پاشاپور

APPR.: CHECKED: 31021

DATE: 1405-02-21


A3-1:50 DWG-31021 21-04-01

E.P.C BY: PashaPour SEPIDEH ARCHITECTURAL GROUP

مشاوره ،طرح ،نظارت و اجرا

CLIENT:

UNIT19, 4ST FLOOR, NO.31, HAAGHTALAB ST.,

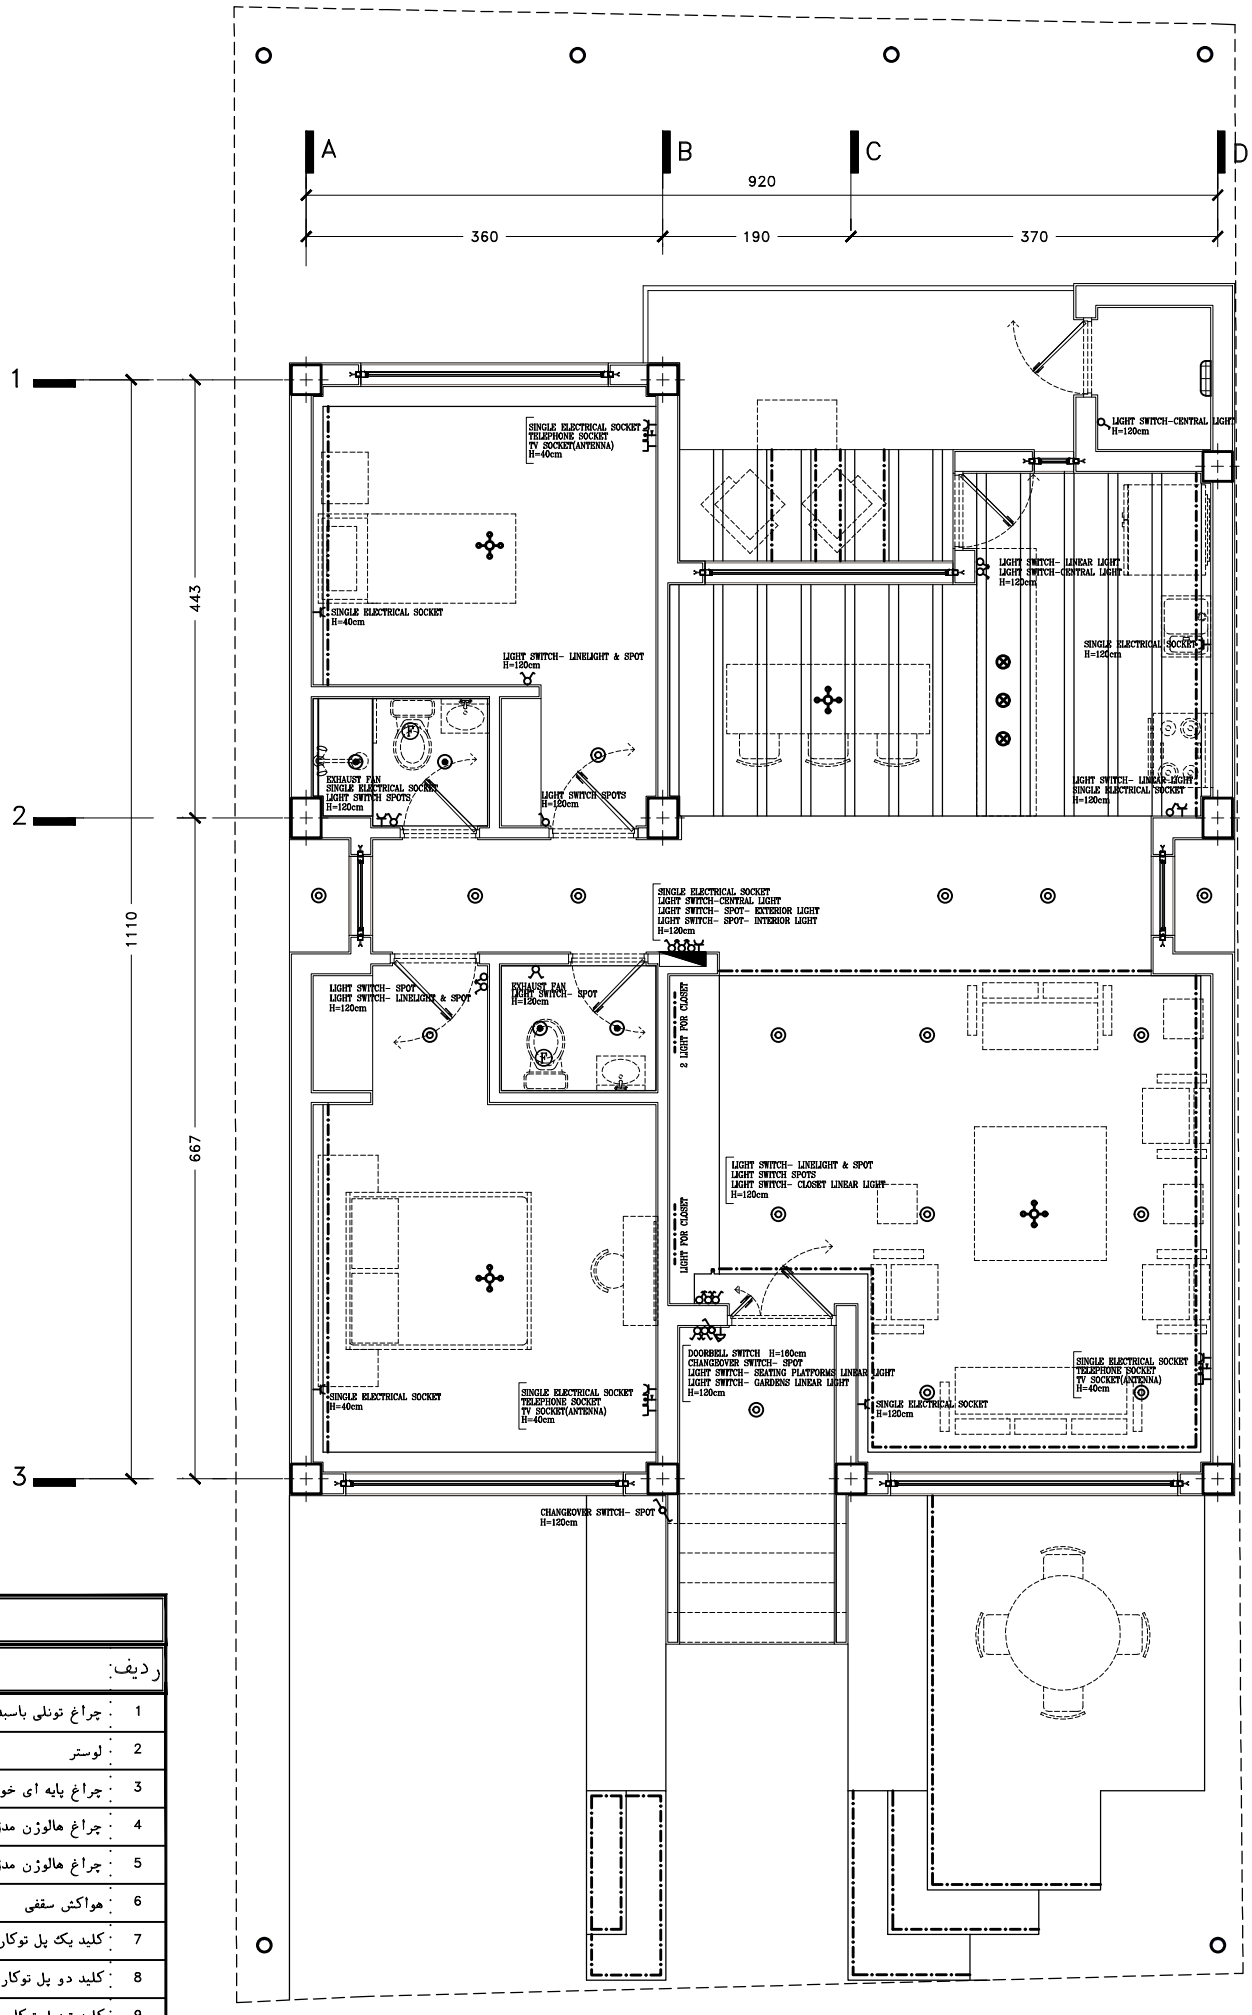

فهرست علائم نقشه های تاسیسات الکتریکی			
ردیف	توضیحات	تعداد	علائم
1	چراغ تونلی باسبد محافظ و یک عدد لامپ رشته ای ۱۰۰ وات	1	
2	لوستر	3	
3	چراغ پایه ای خورشیدی محوطه	6	
4	چراغ هالوژن مدلRASTAF	17	
5	چراغ هالوژن مدلWILLIAM&WATSON	4	
6	هواکش سقفی	2	
7	کلید یک پل توکار۱۰آمپر	7	
8	کلید دو پل توکار۱۰آمپر	11	
9	کلید تبدیل توکار۱۰آمپر	2	
10	پریز برق با اتصال زمین توکار ۱۶ آمپر	10	
11	پریز تلویزیون انتهایی خط	3	
12	لوستر بافت حصیری مدرن	4	
13	نور مخفی خطی	51 متر	
14	پریز تلفن ۲ خطه از نوع سوکتی پانا سوئیکی توکار	3	
15	زنگ	1	

پلان جایگذاری چراغ های مصنوعی

LEGEND:

ALTERNATIVE 2

KEY PLAN

ویلای کاوش۲

DRAWING TITLE: ELECTRICAL OUTLET AND SWITCH

آتلیه معماری سپیده پاشاپور

APPR.: CHECKED: 31021

DATE: 1405-02-21


A3-1:50 DWG-31021 21-04-02

E.P.C BY: PashaPour SEPIDEH ARCHITECTURAL GROUP

مشاوره ،طرح ،نظارت و اجرا

CLIENT:

UNIT19, 4ST FLOOR, NO.31, HAAGHTALAB ST.,

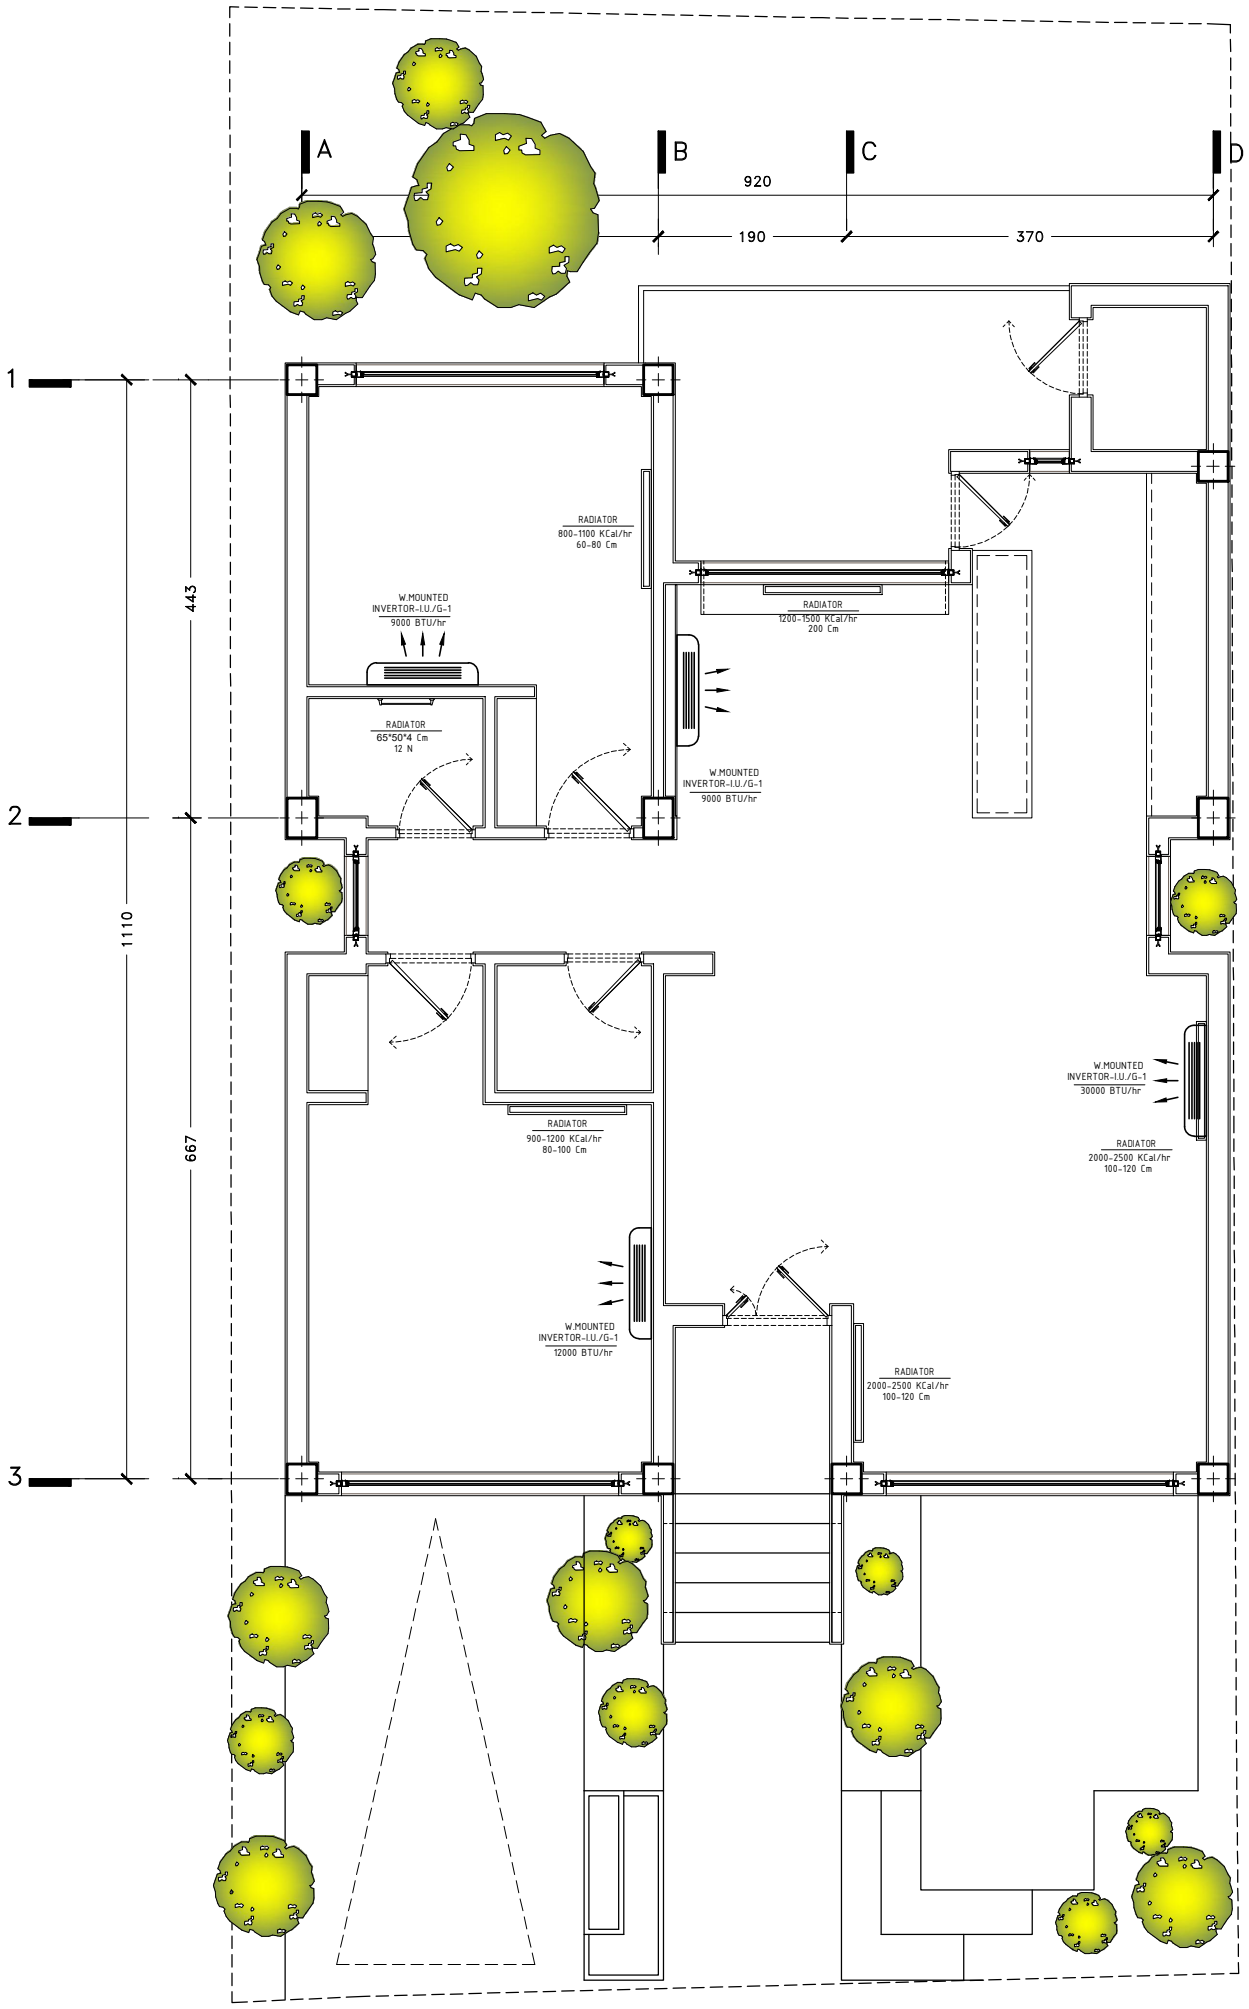


پلان سرمایش و گرمایش

LEGEND:


ALTERNATIVE 2

KEY PLAN

ویلای کاوش۲	E.P.C BY: PashaPour SEPIDEH ARCHITECTURAL GROUP
DRAWING TITLE: MECHANICAL PLAN	مشاوره ،طرح ،نظارت و اجرا
آتلیه معماری سپیده پاشاپور	CLIENT:
APPR.: CHECKED: 31021	
DATE: 1405-02-21	
A3-1:50 DWG-31021 21-05-01	UNIT19, 4ST FLOOR, NO.31, HAAGHTALAB ST.,

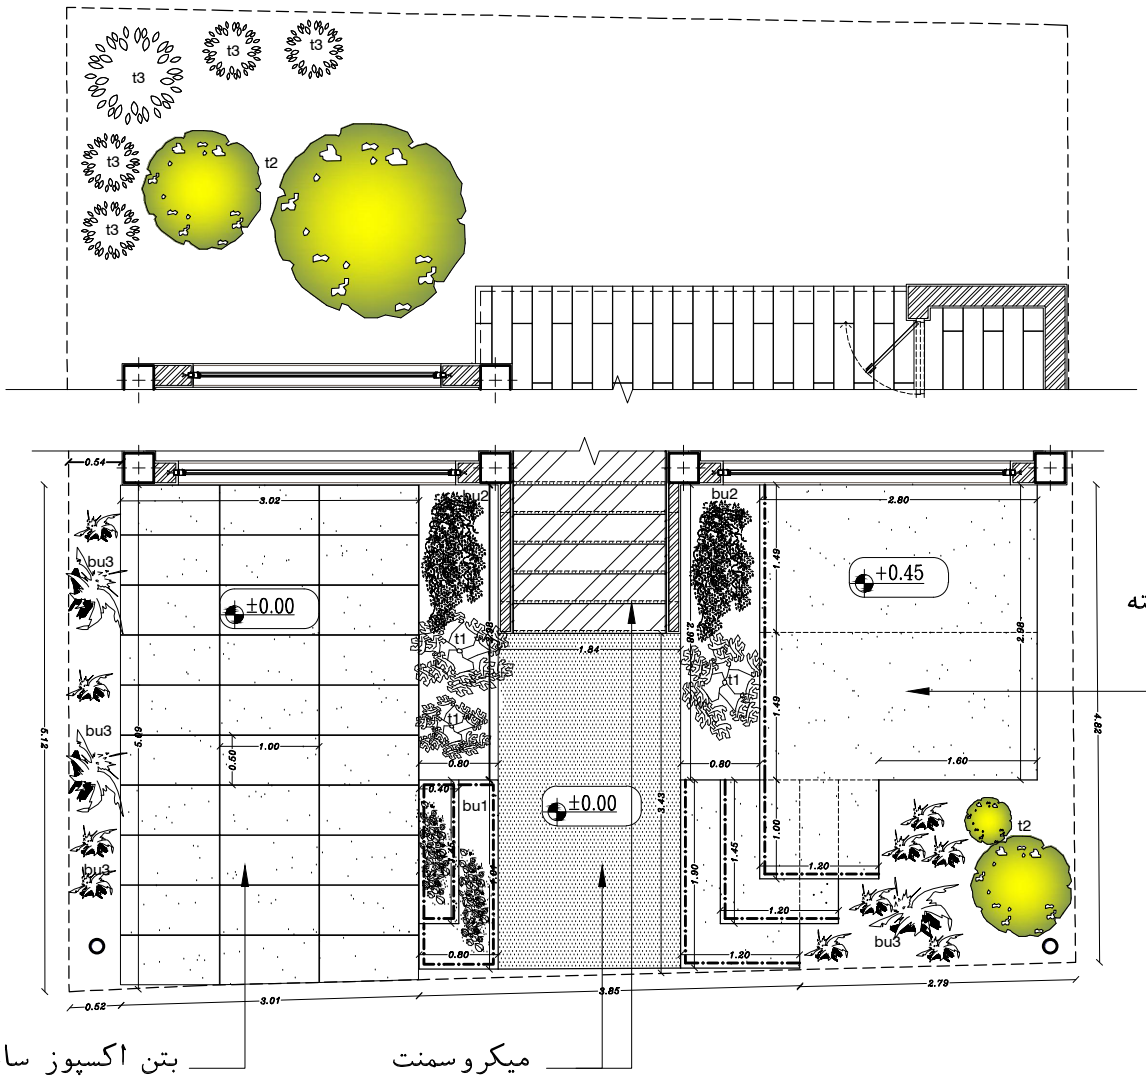

پلان محوطه

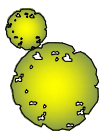t1 درخت افرا		
t2 درخت انار یا مرکبات		
t3 درخت صنوبر		
bu1 بوته گل رز		
bu2 بوته بربریس		
bu3 گیاه نی(قمیش)		



Detail 7

دیتیل محوطه

LEGEND:

ALTERNATIVE 2

KEY PLAN

ویلای کاوش۲

DRAWING TITLE: LANDSCAPE

آتلیه معماری سپیده پاشاپور

APPR.: CHECKED: 31021

DATE: 1405-02-21


A3-1:50 DWG-31021 21-06-01

E.P.C BY: PashaPour SEPIDEH ARCHITECTURAL GROUP

مشاوره ،طرح ،نظارت و اجرا


CLIENT:

UNIT19, 4ST FLOOR, NO.31, HAAGHTALAB ST.,

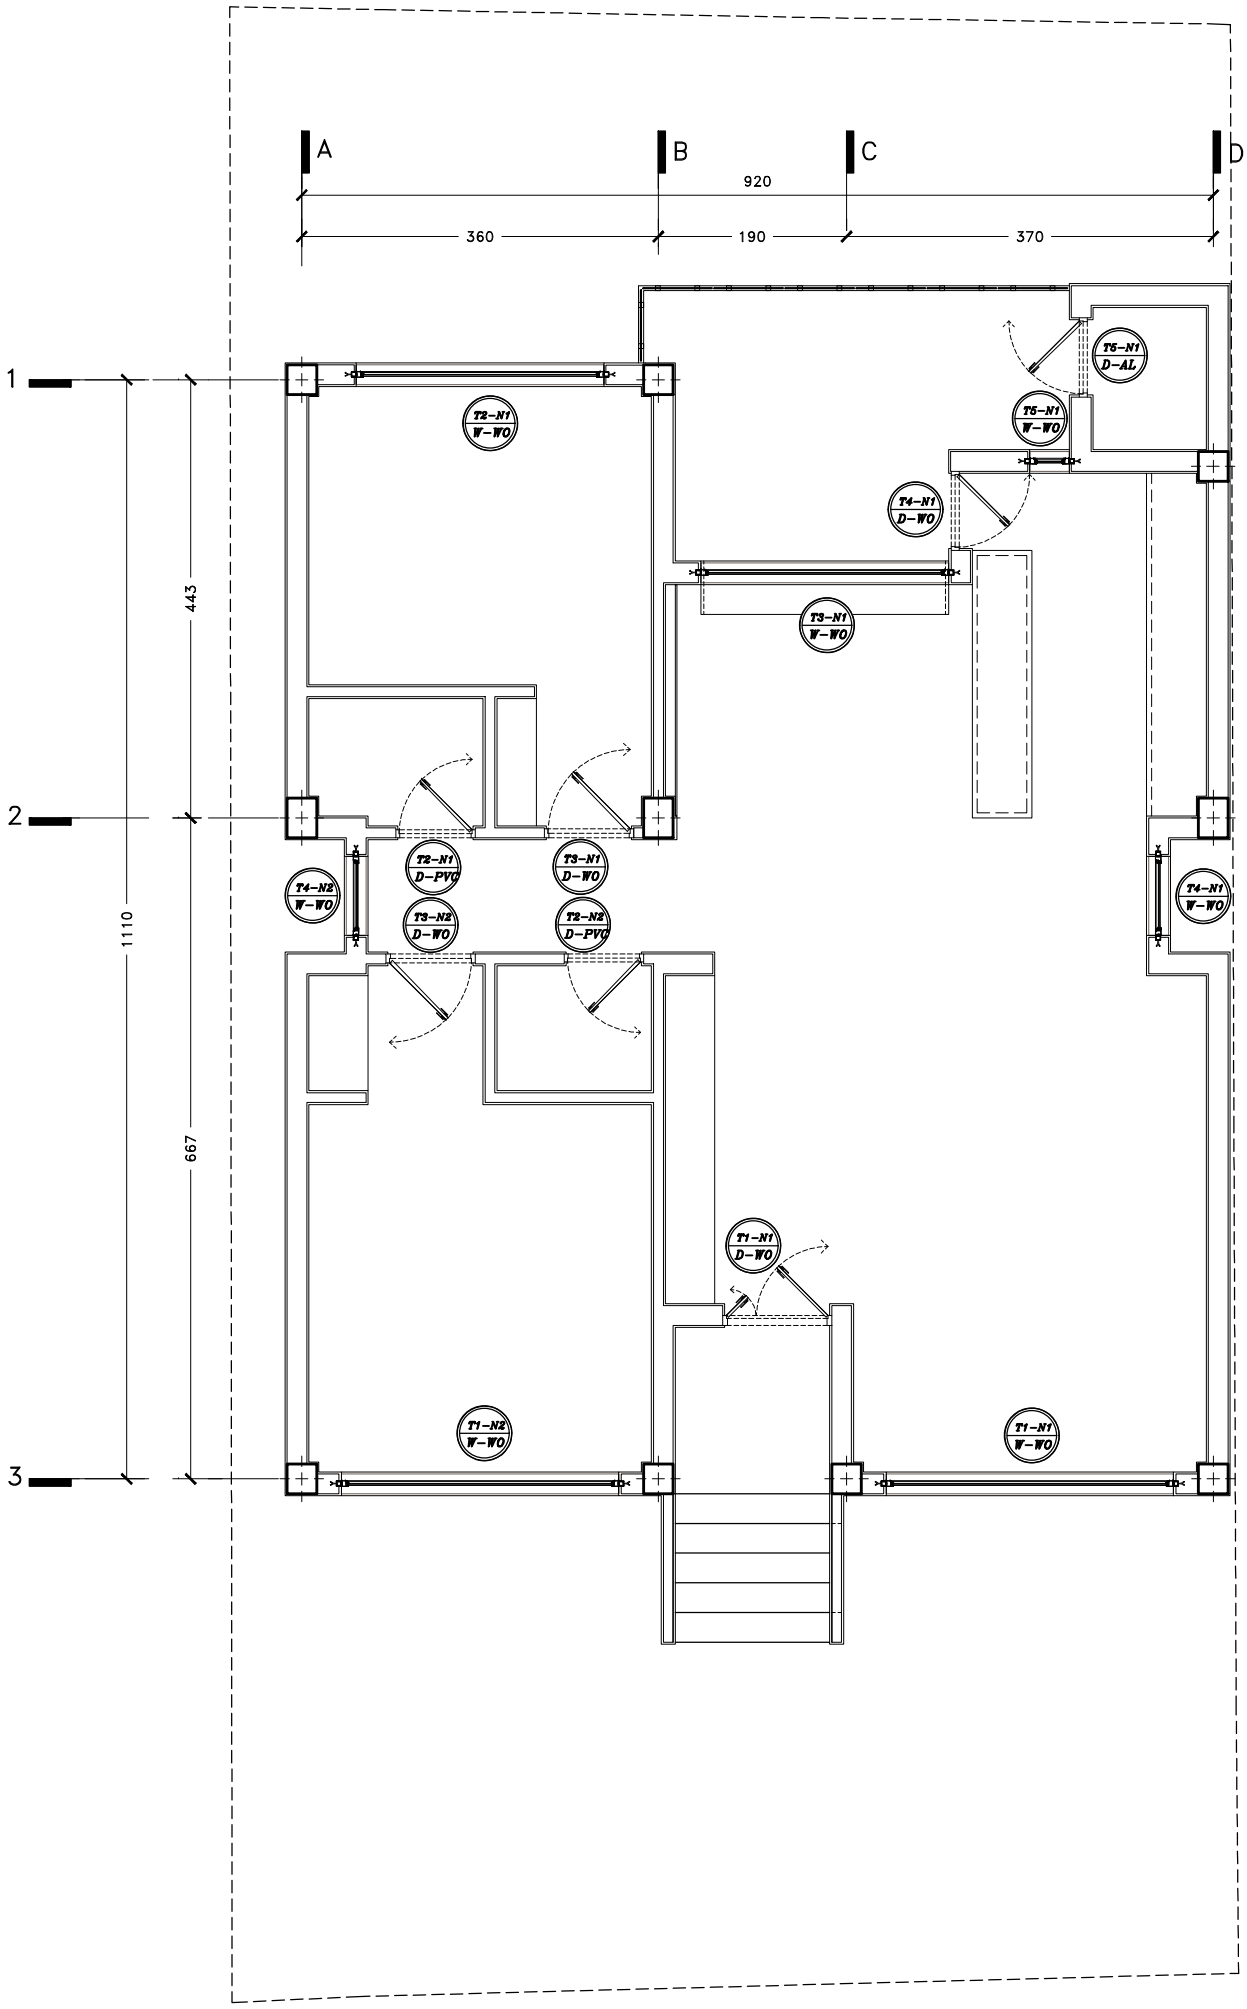


تیپ بندی درب و پنجره

LEGEND:	**KEY PLAN**		ویلای کاوش۲	E.P.C BY: PashaPour SEPIDEH ARCHITECTURAL GROUP	
			DRAWING TITLE: DOOR/ WINDOW TYPE	مشاوره ،طرح ،نظارت و اجرا	
			آتلیه معماری سپیده پاشاپور	CLIENT:	
			APPR.: CHECKED:	31021	
ALTERNATIVE 2			DATE: 1405-02-21		
			A3-1:50	DWG-31021 21-07-01	UNIT19, 4ST FLOOR, NO.31, HAAGHTALAB ST.,

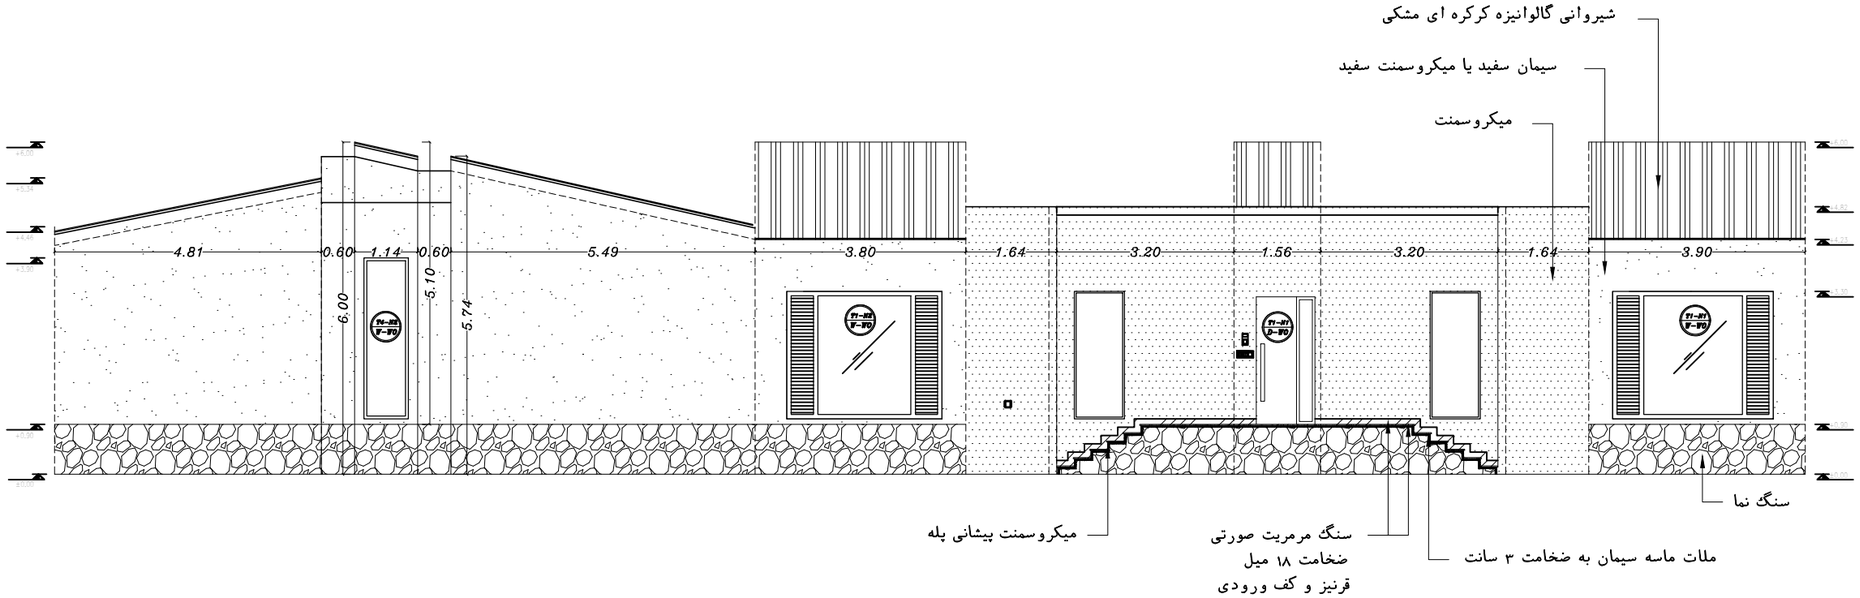

نما گسترده خارجی

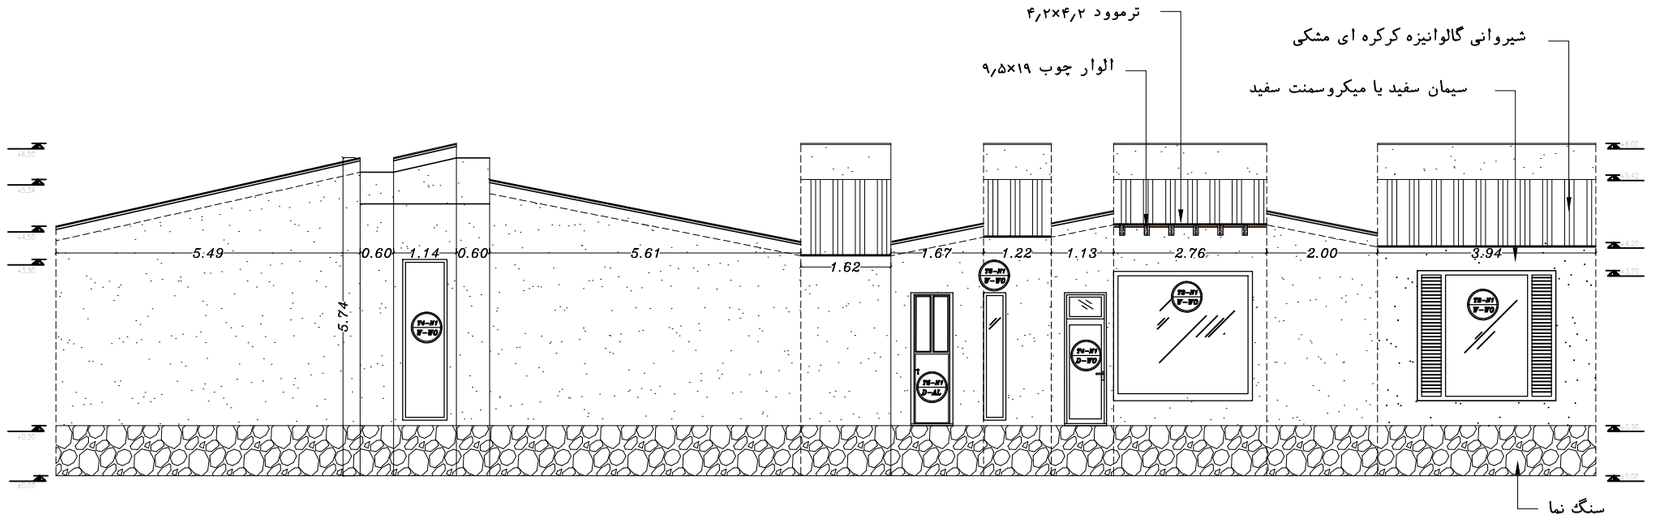

نما گسترده خارجی

LEGEND:

KYE PLAN

NO.	DATE	REVISION	APPR.

ویلای کاوش۲

DRAWING TITLE: EXTERIOR ELEVATION

طراح: آتلیه معماری سپیده پاشاپور

APPR.: | CHECKED: | 31021

DATE: 1405-02-09


A3-1:100 | DWG-31021-ID-D02

01 | 21-08-01


E.P.C BY: مشاوره ،طرح ،نظارت و اجرا

CLIENT:


UNIT19, 4ST FLOOR, NO.31, HAAGHTALAB ST., SAADATABAD ST. TEHRAN

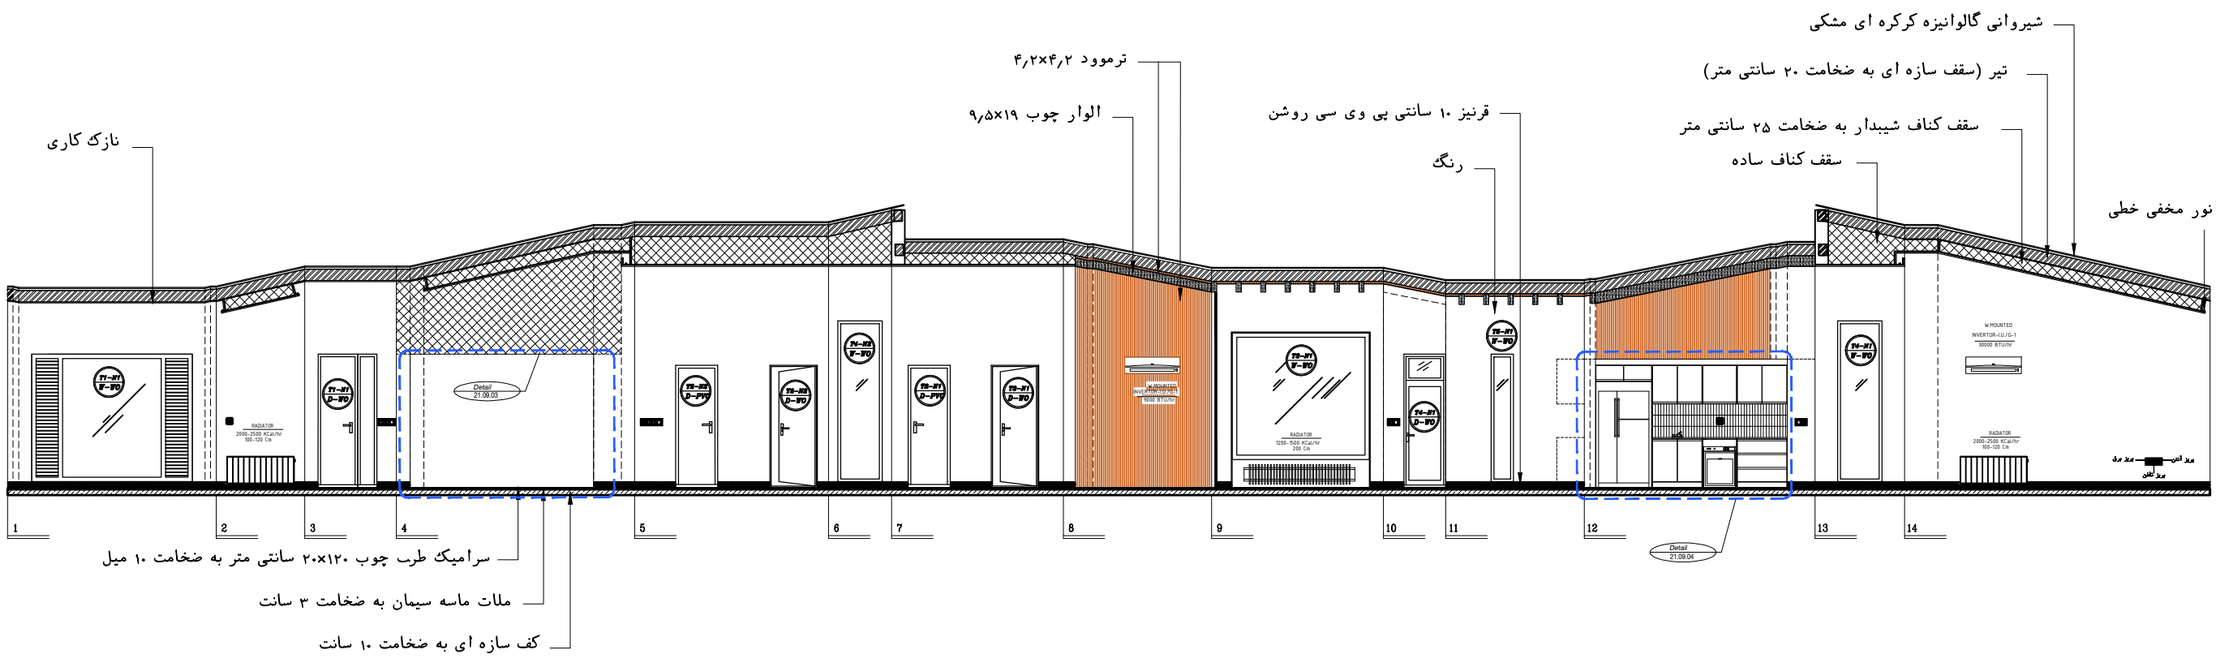

نما گسترده داخلی

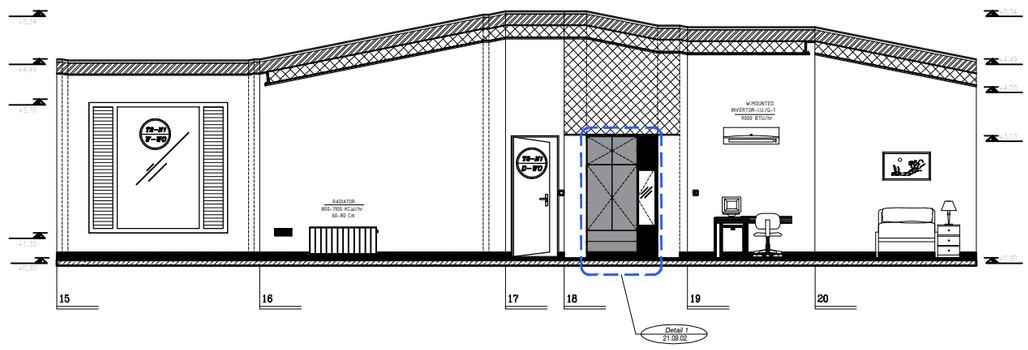

نما گسترده اتاق خواب

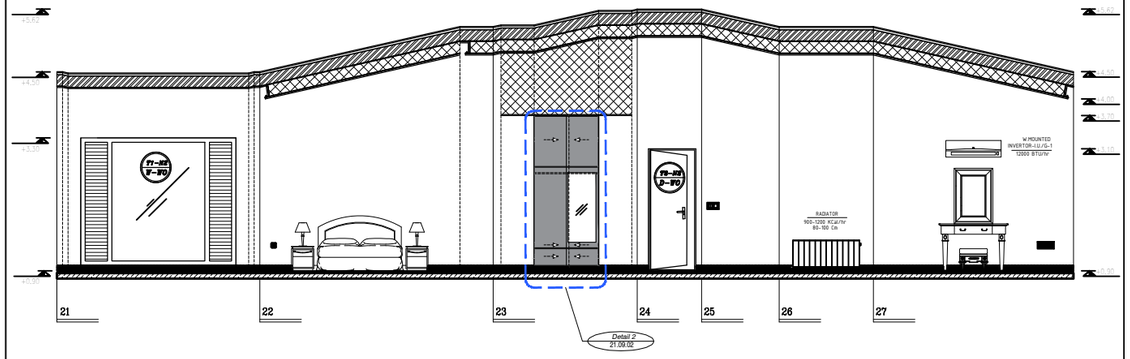

نما گسترده اتاق خواب

LEGEND:

KYE PLAN

NO.	DATE	REVISION	APPR.

ویلای کاوش۲

DRAWING TITLE:
INTERIOR ELEVATION

طراح: آتلیه معماری سپیده پاشاپور

APPR.:
CHECKED:
DATE: 1405-02-09

31021


A3-1:100
01

DWG-31021-ID-D02
21-08-02

E.P.C BY:
مشاوره،طرح ،نظارت و اجرا


CLIENT:

UNIT19, 4ST FLOOR, NO.31, HAAGHTALAB ST., SAADATABAD ST. TEHRAN

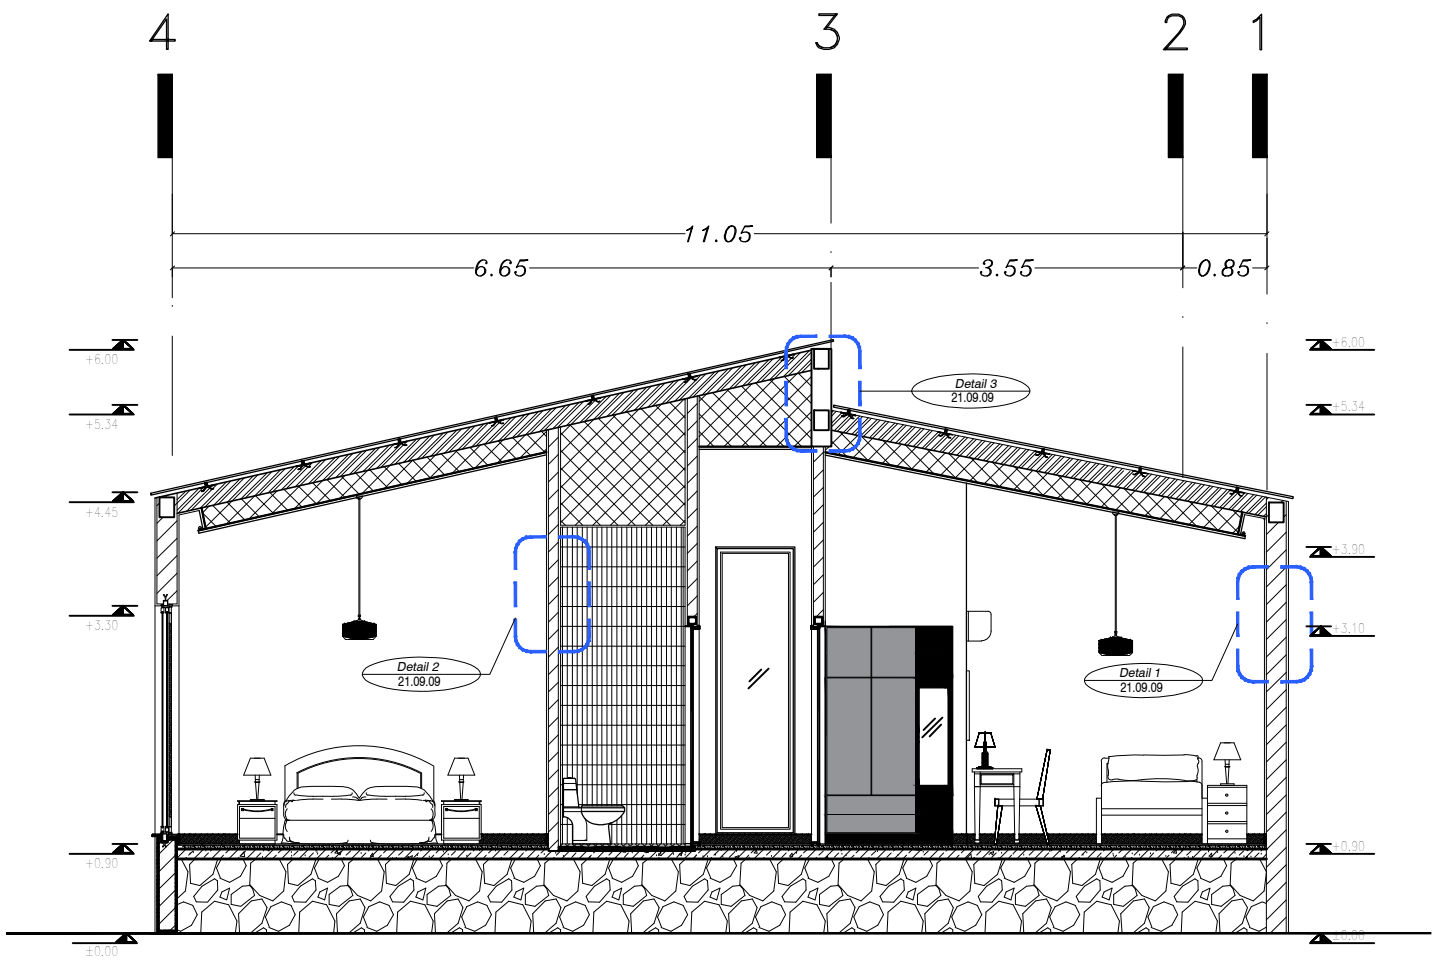

SEC 1


مقطع ۱

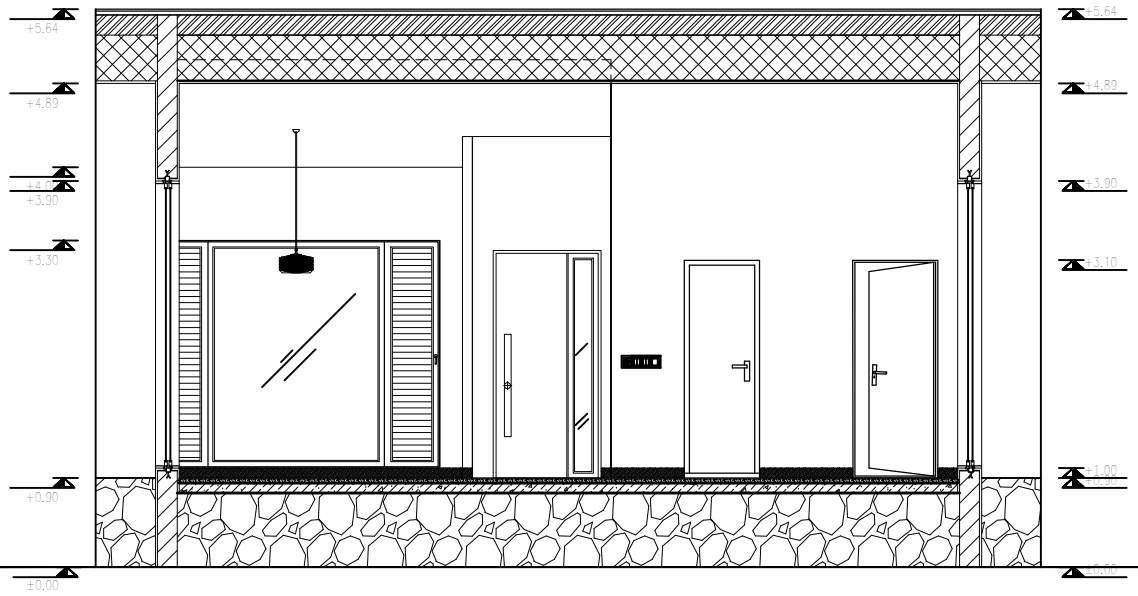



SEC 2


مقطع ۲

LEGEND:	KEY PLAN		ویلای کاوش	E.P.C BY: PashaPour SEPIDEH ARCHITECTURAL GROUP	
			DRAWING TITLE: SECTION	مشاوره ،طرح ،نظارت و اجرا	
			آتلیه معماری سپیده پاشاپور	31021	CLIENT:
			APPR.:	CHECKED:	
			DATE: 1404-05-05		
ALTERNATIVE 2			A4-1:100	DWG-31021 21-08-03	UNIT19, 4ST FLOOR, NO.31, HAAGHTALAB ST.,

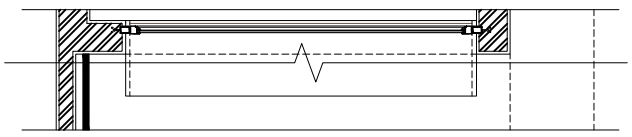


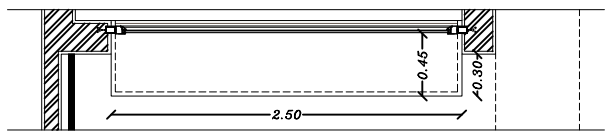


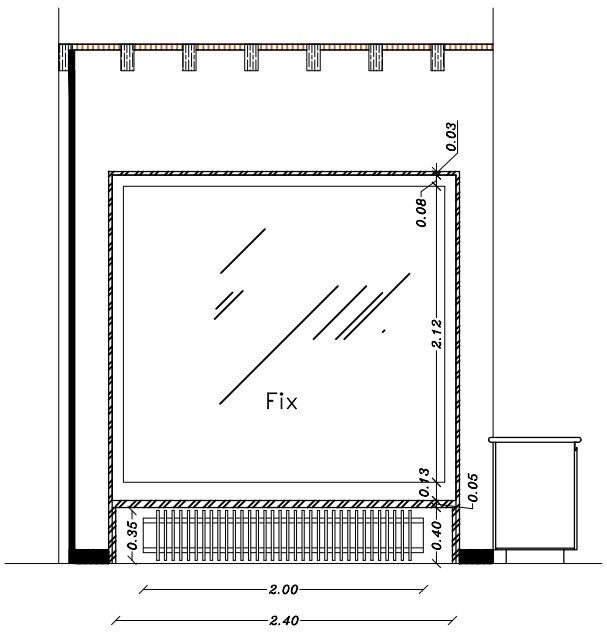

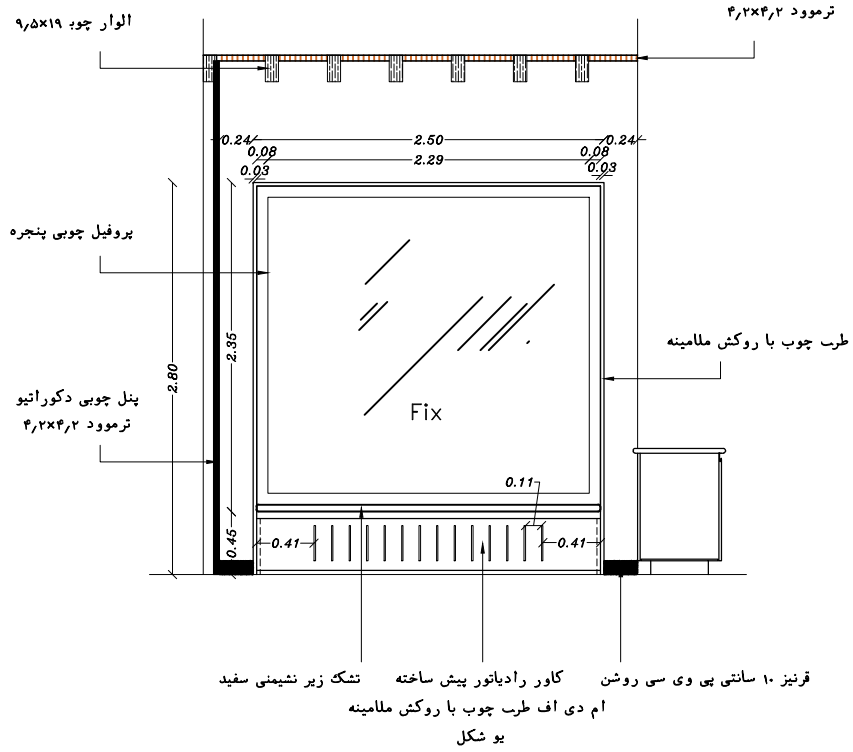

دیتیل پنجره نشیمن

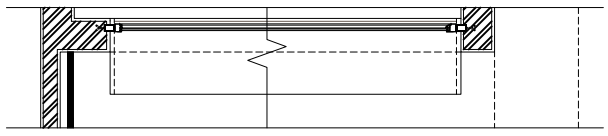

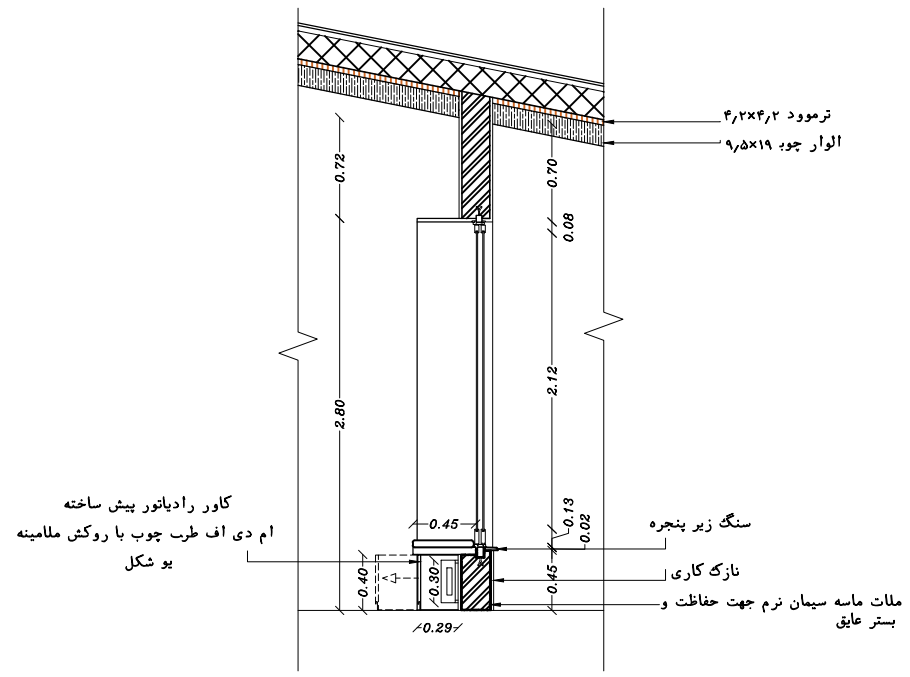

دیتیل پنجره نشیمن

LEGEND:

KEY PLAN

ALTERNATIVE 2

ویلای کاوش۲

DRAWING TITLE: WINDOWS' DETAIL

آتلیه معماری سپیده پاشاپور

APPR.: CHECKED: 31021

DATE: 1405-02-09

A3-1:25


DWG-31021
21-09-01


E.P.C BY: PashaPour SEPIDEH ARCHITECTURAL GROUP


مشاوره ،طرح ،نظارت و اجرا


CLIENT:


UNIT19, 4ST FLOOR, NO.31, HAAGHTALAB ST.,

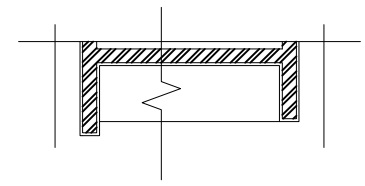

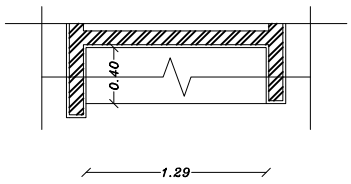


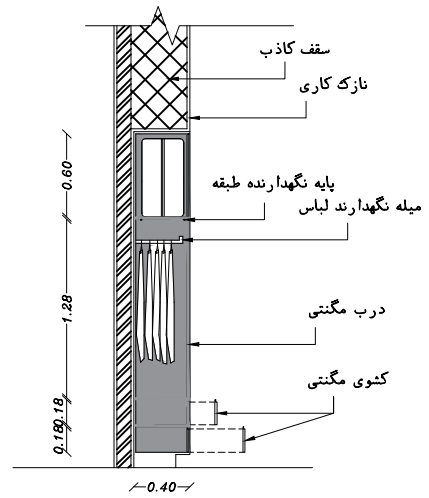


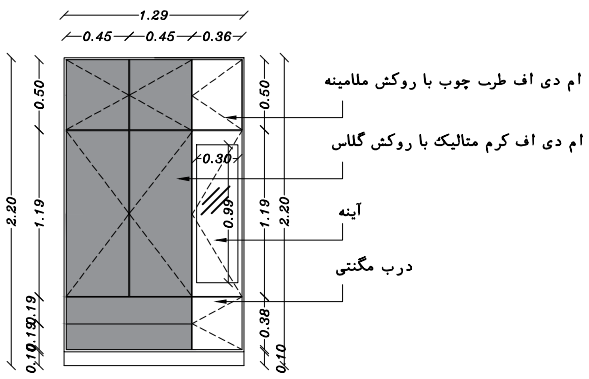


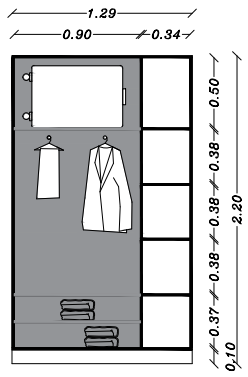



دیتیل کمد دیواری اتاق خواب

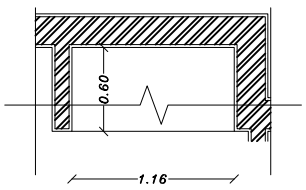

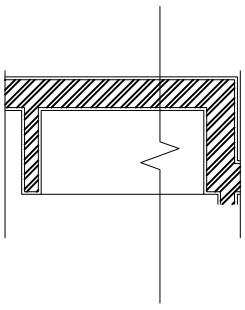

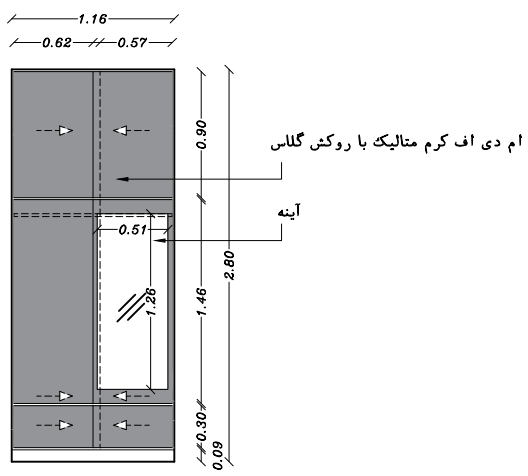

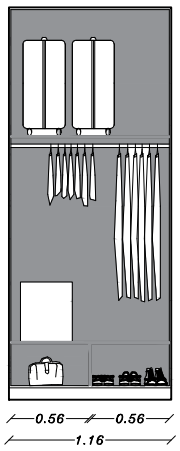

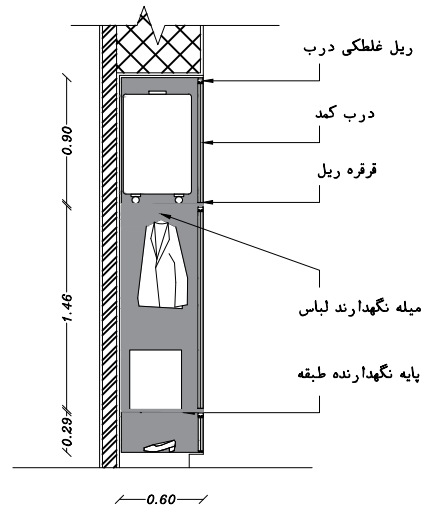


دیتیل کمد دیواری اتاق خواب


LEGEND:


ALTERNATIVE 2


KEY PLAN


ویلای کاوش۲	E.P.C BY: PashaPour SEPIDEH ARCHITECTURAL GROUP
DRAWING TITLE: CLOSETS' DETAILS 1	مشاوره ،طرح ،نظارت و اجرا
آتلیه معماری سپیده پاشاپور	CLIENT:
APPR.: CHECKED: 31021	
DATE: 1405-02-09 A3-1:25 DWG-31021 21-09-02	UNIT19, 4ST FLOOR, NO.31, HAAGHTALAB ST.,

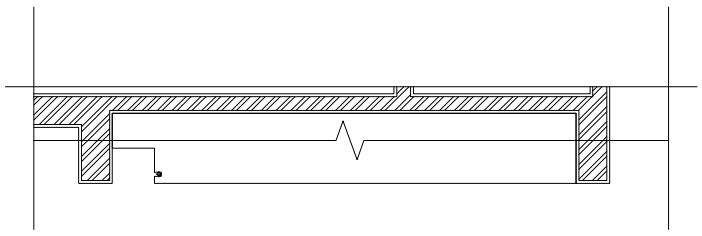


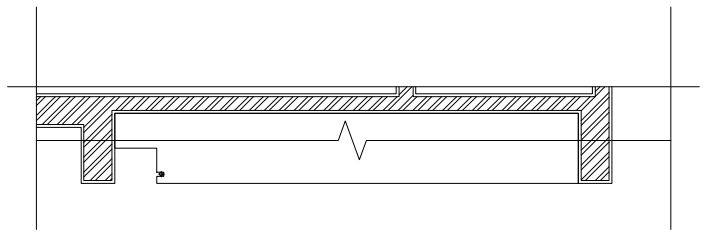


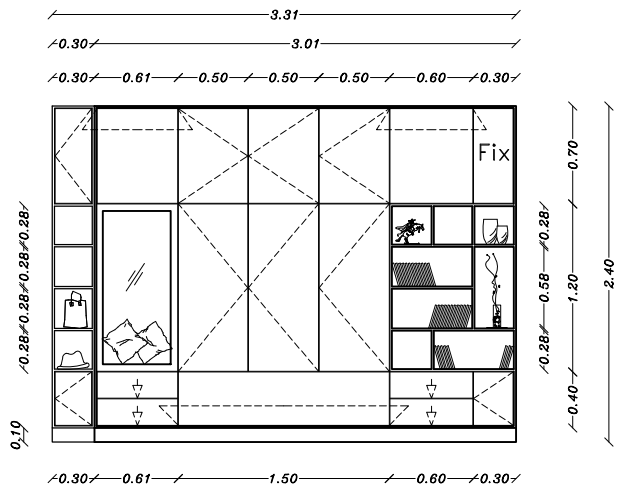


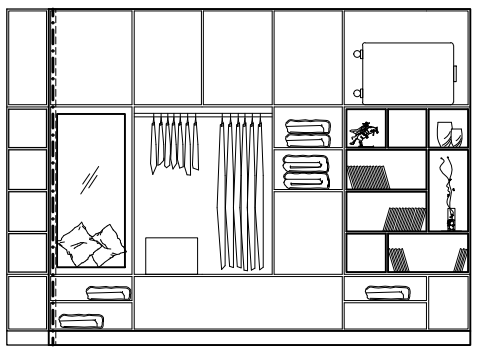

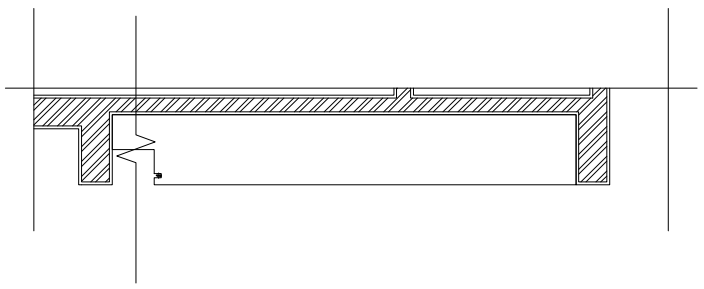

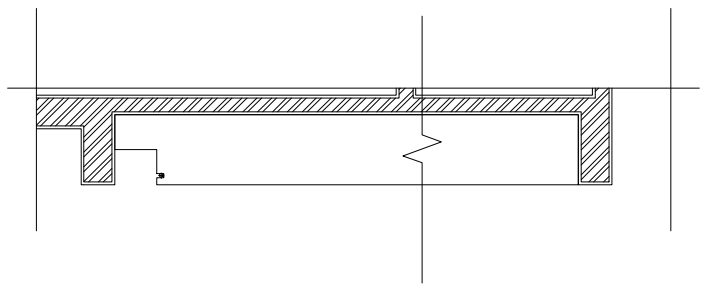

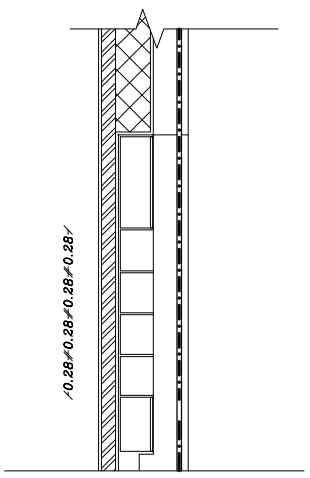

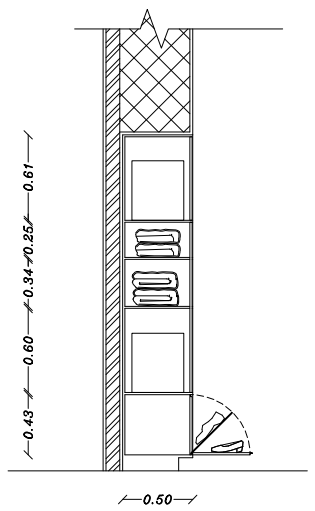

LEGEND:

ALTERNATIVE 2

KEY PLAN

ویلای کاوش۲

DRAWING TITLE: CLOSETS' DETAILS 2

آتلیه معماری سپیده پاشاپور

APPR.: CHECKED: 31021

DATE: 1405-02-09


A3-1:25 DWG-31021 21-09-03


E.P.C BY: PashaPour SEPIDEH ARCHITECTURAL GROUP


مشاوره ،طرح ،نظارت و اجرا

CLIENT:


UNIT19, 4ST FLOOR, NO.31, HAAGHTALAB ST.,

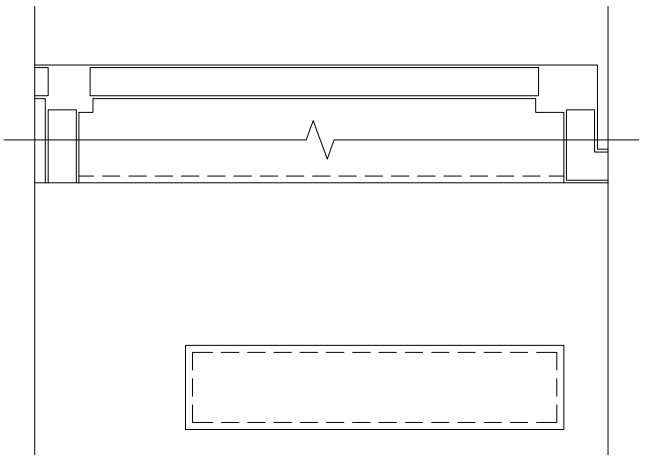


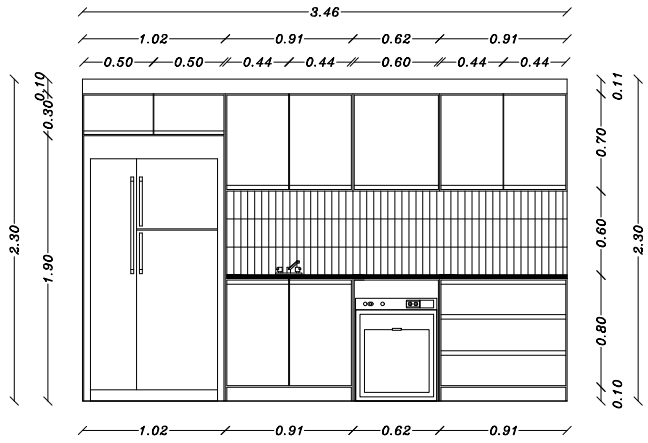


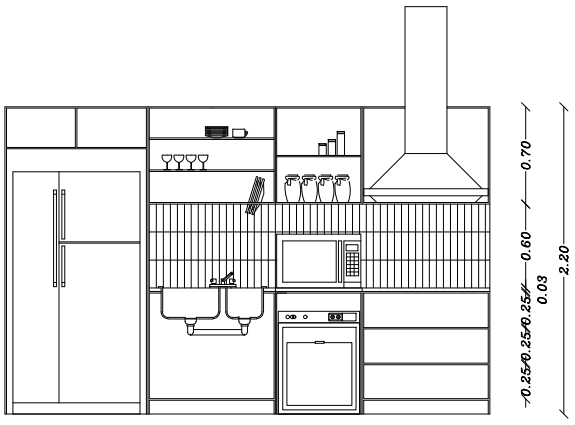


دیتیل کابینت آشپزخانه

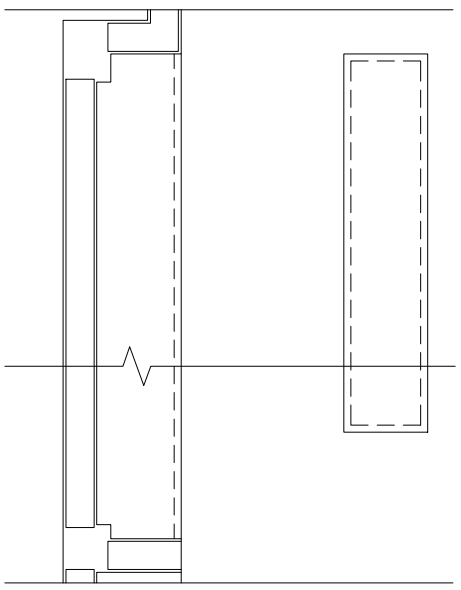

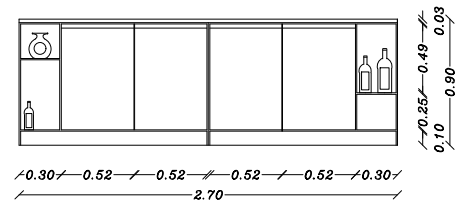

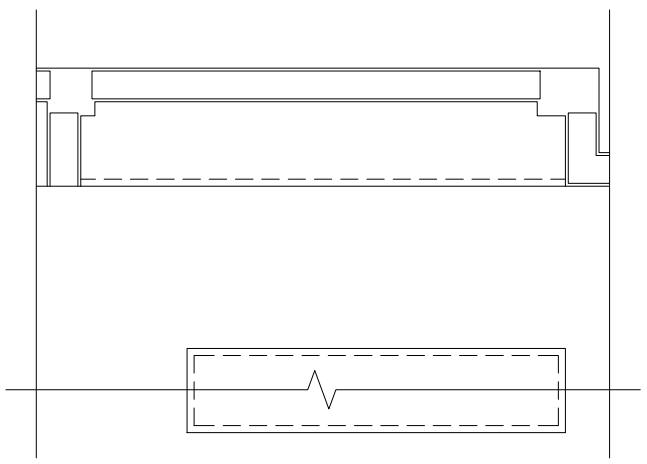

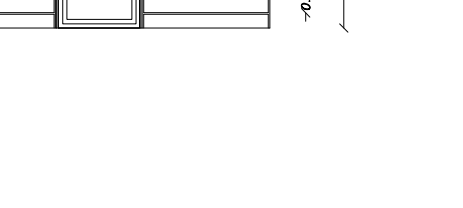

دیتیل کابینت آشپزخانه

دیتیل کابینت آشپزخانه

LEGEND:

ALTERNATIVE 2

KEY PLAN

ویلای کاوش۲

DRAWING TITLE: CABINETS' DETAILS

آتلیه معماری سپیده پاشاپور

APPR.: CHECKED: 31021

DATE: 1405-02-09


A3-1:25 DWG-31021 21-09-04

E.P.C BY: PashaPour SEPIDEH ARCHITECTURAL GROUP


مشاوره ،طرح ،نظارت و اجرا

CLIENT:


UNIT19, 4ST FLOOR, NO.31, HAAGHTALAB ST.,

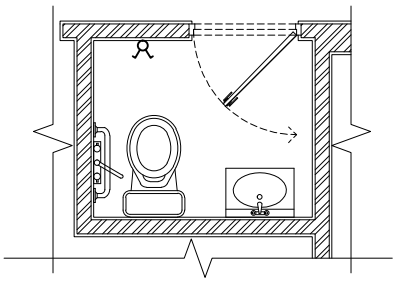


پلان مبلمان

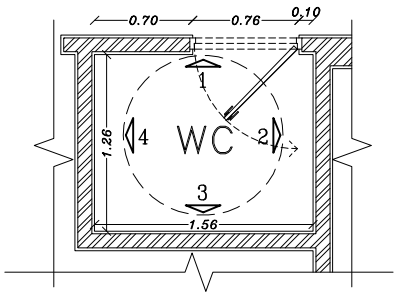

پلان اندازه گذاری

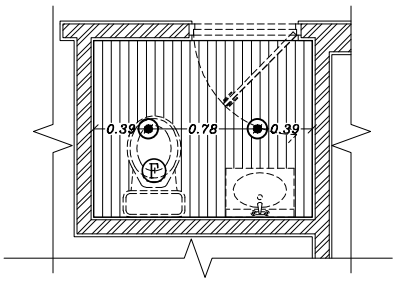

پلان سقف

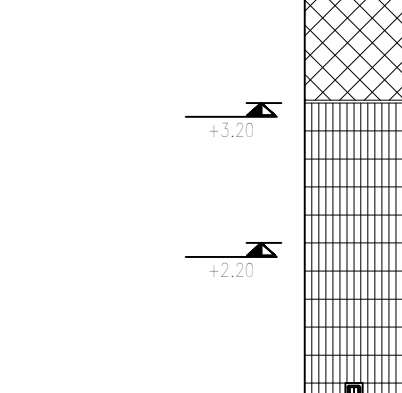

پلان کفسازی

دیتیل سرویس بهداشتی

LEGEND:

ALTERNATIVE 2

KEY PLAN

ویلای کاوش۲

DRAWING TITLE: WC LAYOUT

آتلیه معماری سپیده پاشاپور

APPR.: CHECKED: 31021

DATE: 1405-02-09


A3-1:25 DWG-31021 21-09-05

E.P.C BY: PashaPour SEPIDEH ARCHITECTURAL GROUP


مشاوره ،طرح ،نظارت و اجرا

CLIENT:


UNIT19, 4ST FLOOR, NO.31, HAAGHTALAB ST.,

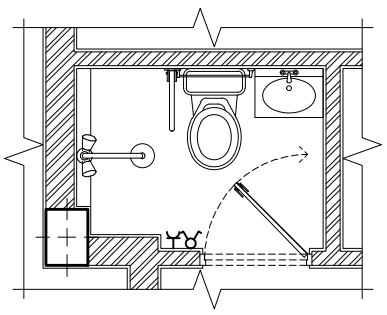


پلان مبلمان

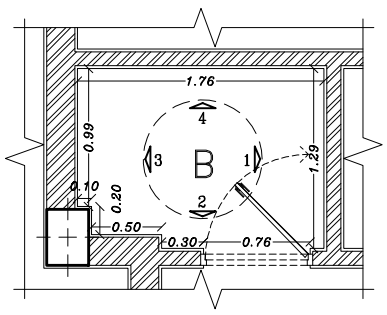

پلان اندازه گذاری

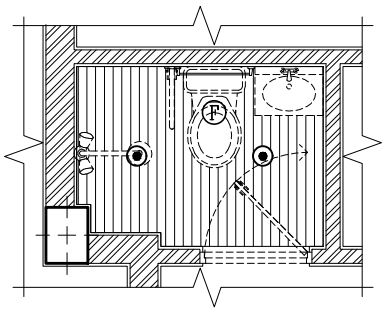

پلان سقف

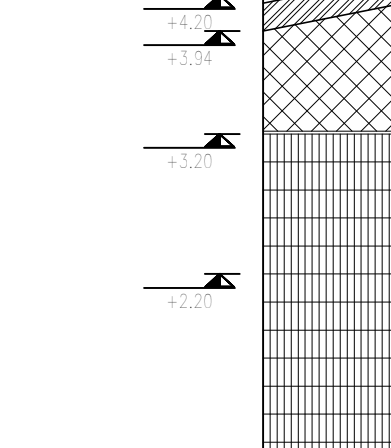

پلان کفسازی

دیتیل حمام

LEGEND:

ALTERNATIVE 2

KEY PLAN

ویلای کاوش۲

DRAWING TITLE: BATHROOM LAYOUT

آتلیه معماری سپیده پاشاپور

APPR.: CHECKED: 31021

DATE: 1405-02-09


A3-1:25 DWG-31021 21-09-06

E.P.C BY: PashaPour SEPIDEH ARCHITECTURAL GROUP


مشاوره ،طرح ،نظارت و اجرا

CLIENT:


UNIT19, 4ST FLOOR, NO.31, HAAGHTALAB ST.,

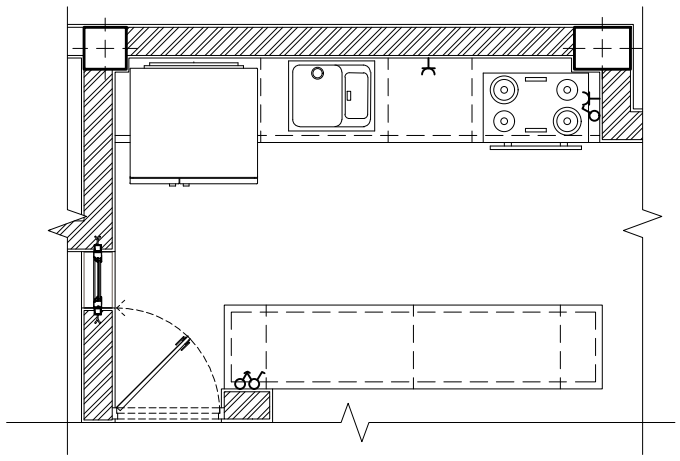


پلان مبلمان

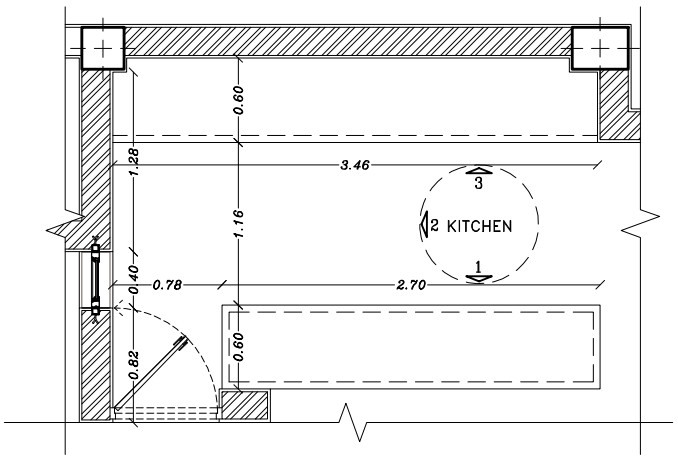


پلان اندازه گذاری

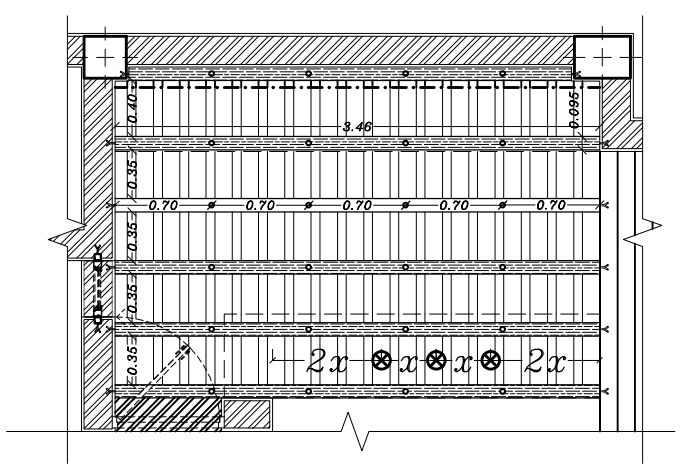

پلان سقف

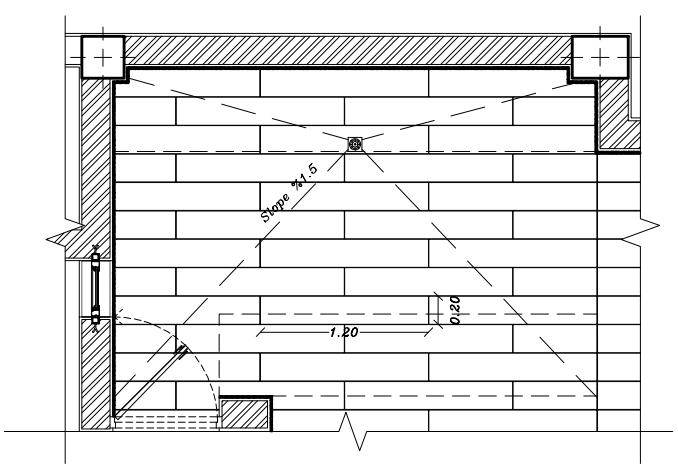


پلان کفسازی

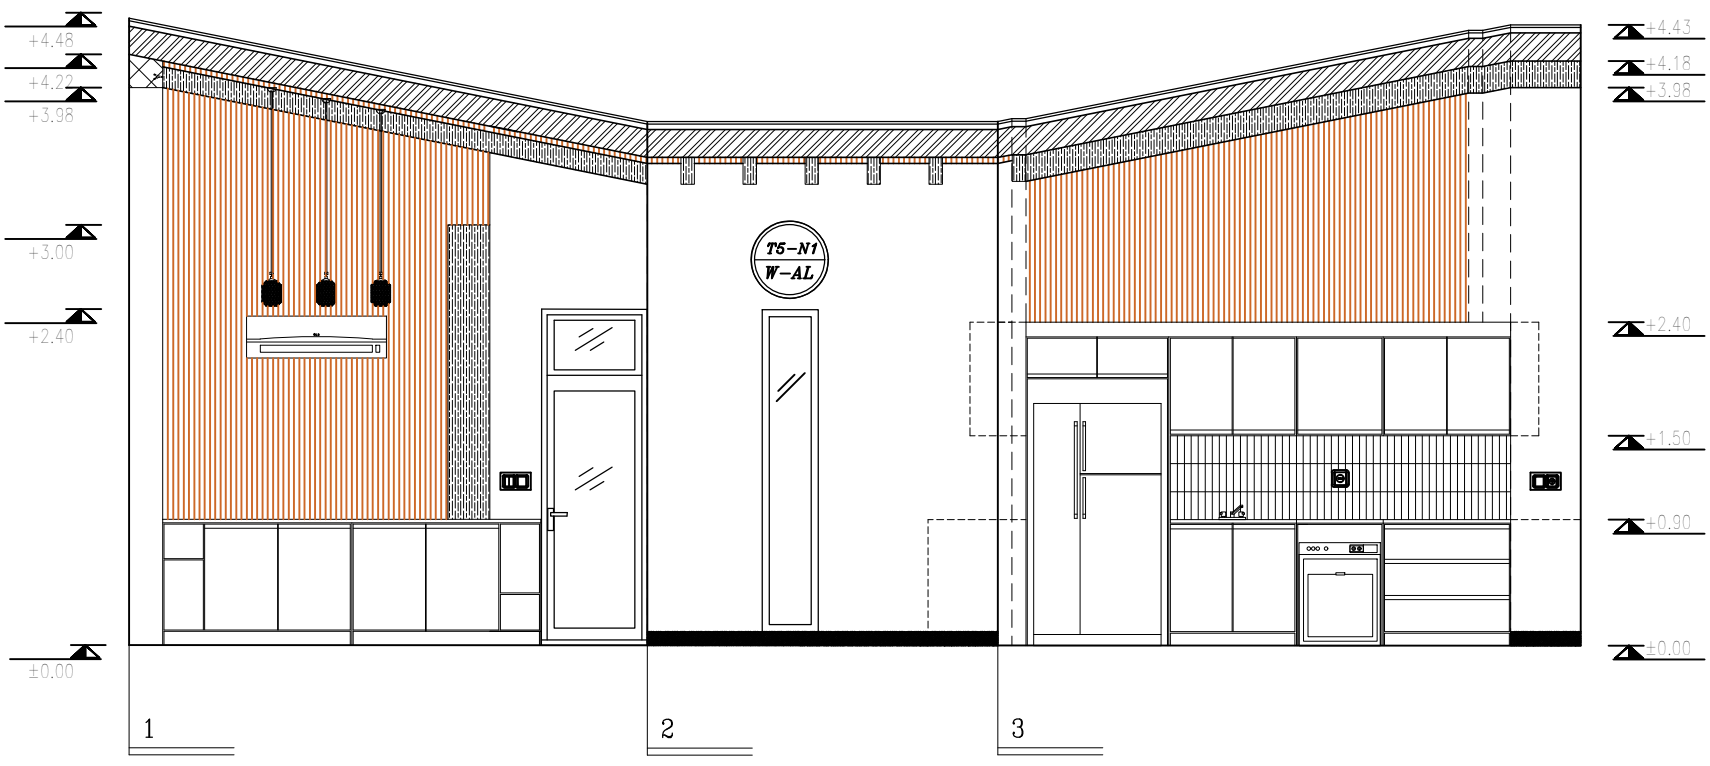



دیتیل آشپزخانه

LEGEND:	KEY PLAN	ویلای کاوش۲	E.P.C BY: PashaPour SEPIDEH ARCHITECTURAL GROUP
		DRAWING TITLE: KITCHEN LAYOUT	مشاوره ،طرح ،نظارت و اجرا
		آتلیه معماری سپیده پاشاپور	CLIENT:
ALTERNATIVE 2		APPR.: CHECKED: 31021	
		DATE: 1405-02-09	UNIT19, 4ST FLOOR, NO.31, HAAGHTALAB ST.,
		A3-1:25 DWG-31021 21-09-07	

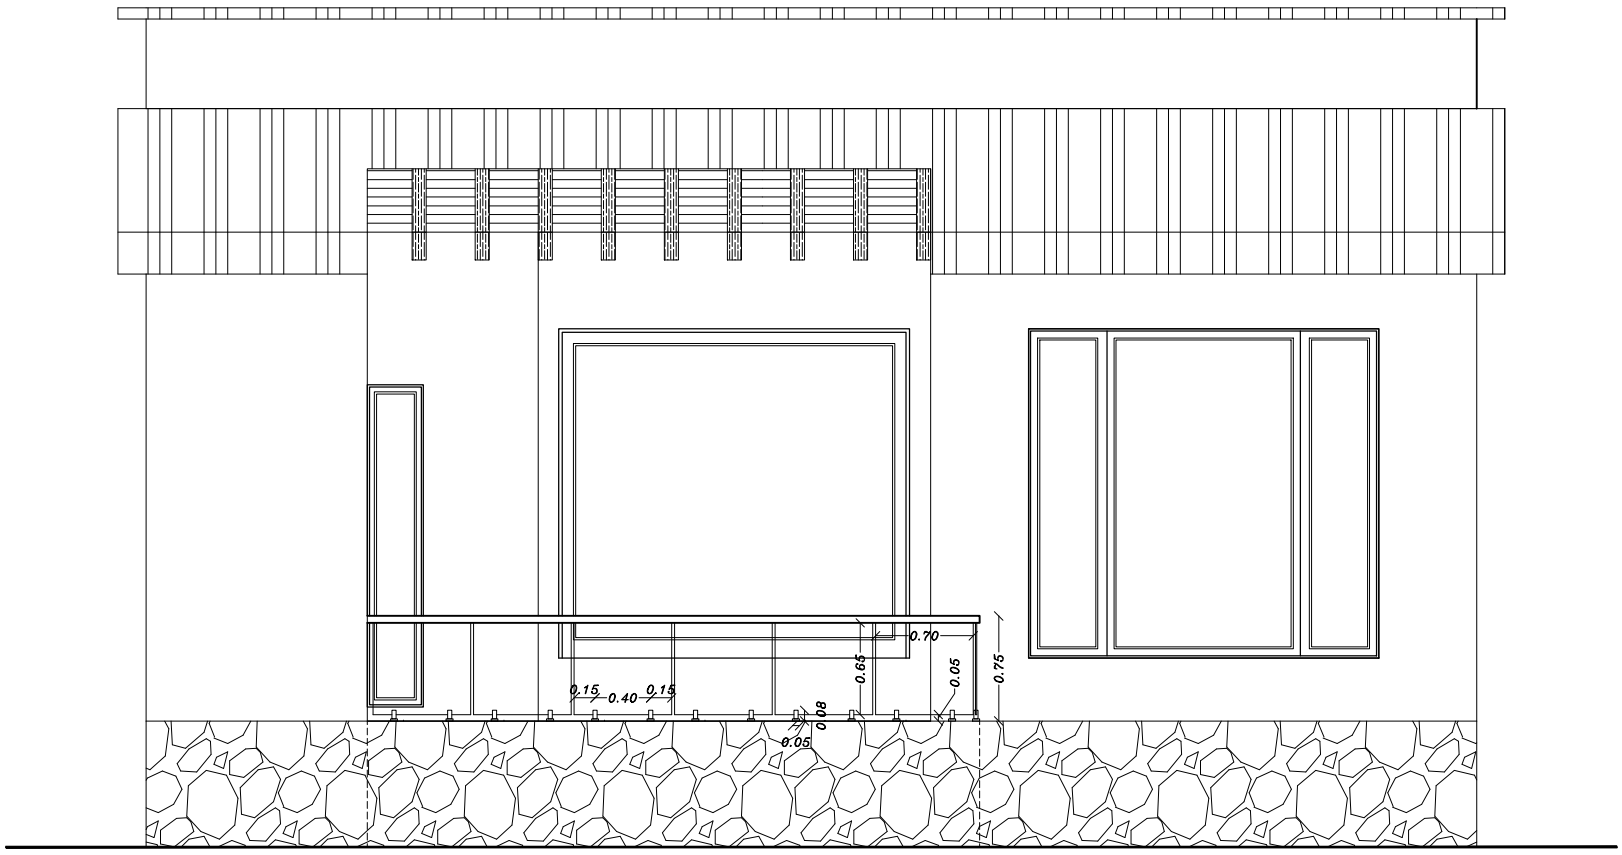

دیتیل نرده بالکن

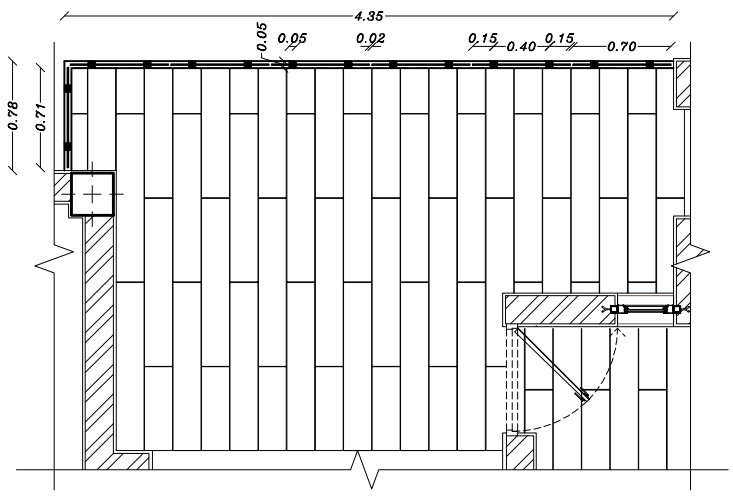

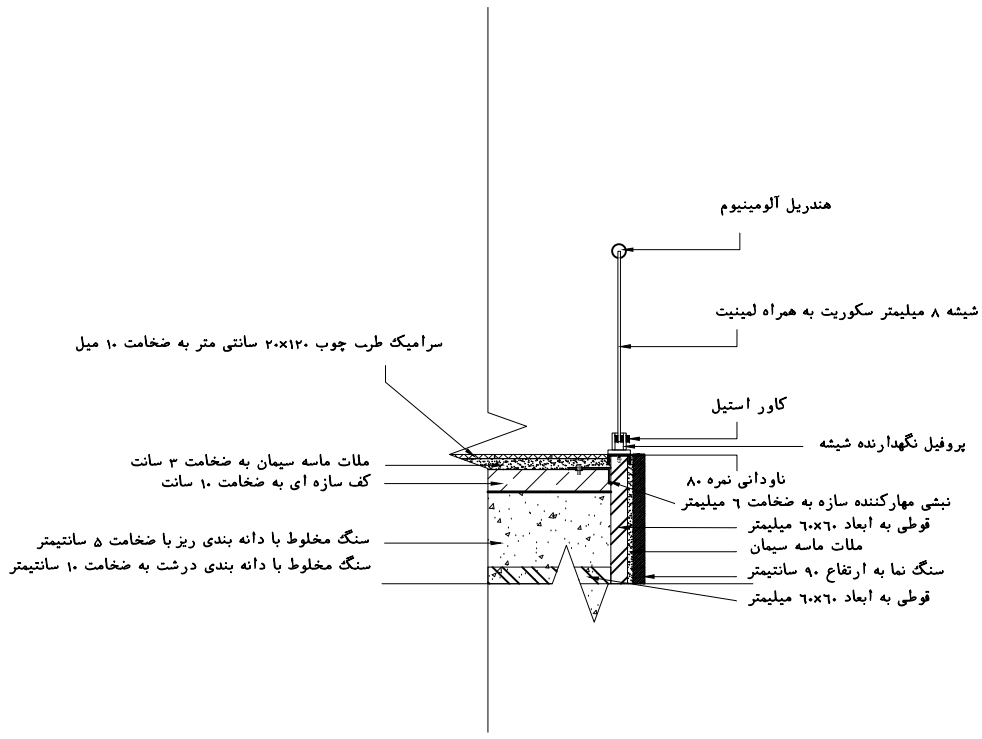

Detail 6

دیتیل نرده بالکن

LEGEND:

ALTERNATIVE 2

KEY PLAN

ویلای کاوش۲

DRAWING TITLE: BALCONY LAYOUT

آتلیه معماری سپیده پاشاپور

APPR.: CHECKED: 31021

DATE: 1405-02-09


A3-1:25 DWG-31021 21-09-08

E.P.C BY: PashaPour SEPIDEH ARCHITECTURAL GROUP

مشاوره ،طرح ،نظارت و اجرا


CLIENT:

UNIT19, 4ST FLOOR, NO.31, HAAGHTALAB ST.,

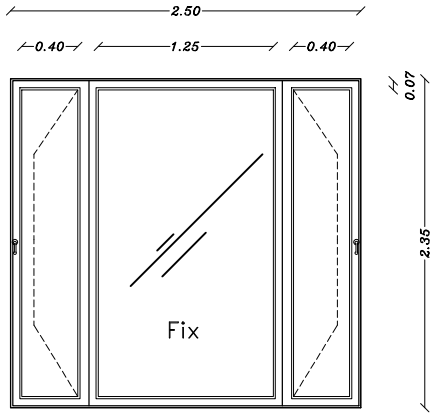


پنجره لولای با پروفیل چوبی و قاب چوبی دو جداره
دارای محافظ چوبی کرکره ای
ابعاد ۲۵۰×۹×۶٫۵

T2–N1
W–WO

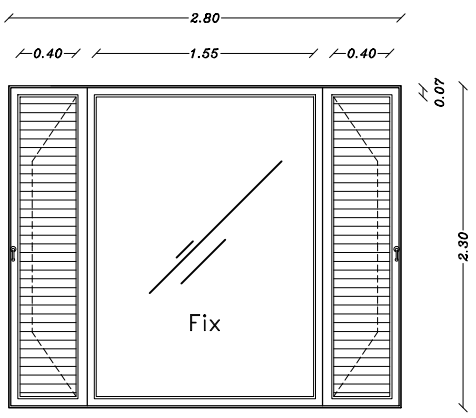


پنجره لولای با پروفیل چوبی و قاب چوبی دو جداره
دارای محافظ چوبی کرکره ای
ابعاد ۲۸۰×۹×۶٫۵

T1–N2
W–WO

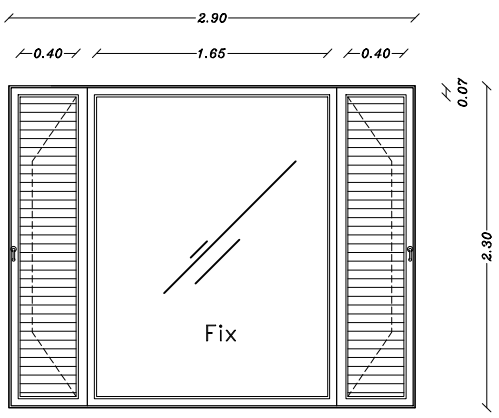


پنجره لولای با پروفیل چوبی و قاب چوبی دو جداره
دارای محافظ چوبی کرکره ای
ابعاد ۲۹۰×۹×۶٫۵

T1–N1
W–WO

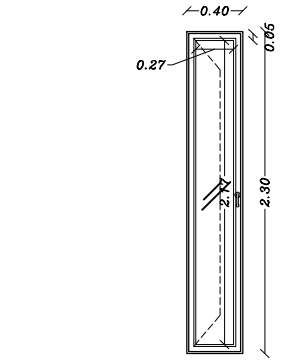

پنجره بازشو قدی با قاب و ژروفیل چوبی
لولایی


T5–N1
W–WO

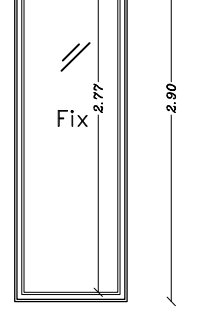

پنجره قدی با قاب و پروفیل چوبی
شیشه مات

T4–N1
W–WO

T4–N2
W–WO

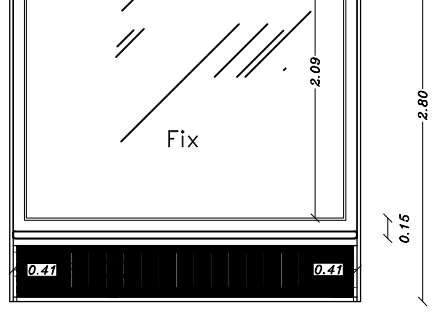

پنجره قدی نشیمن دو جداره با پروفیل چوبی


T3–N1
W–WO



درب اتاق خواب با رنگ پلی اورتان سفید

T3–N1
D–WO


T3–N2
D–WO

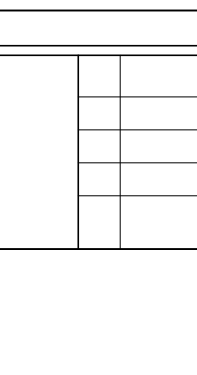

درب PVC
برای سرویس


T2–N1
D–PVC

T2–N2
D–PVC

 


درب چوبی ورودی

T1–N1
D–WO

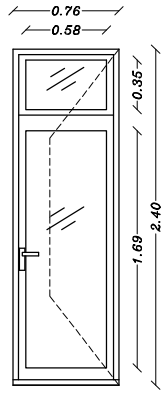

درب شیشه ای دوجداره برای تراس با ژروفیل چوبی یا آلومینیومی

T4–N1
D–WO

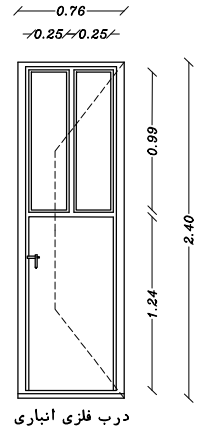

درب فلزی انباری

T5–N1
D–AL

LEGEND:

ALTERNATIVE 2

KEY PLAN

ویلای کاوش۲

DRAWING TITLE: DOOR/ WINDOW DETAILS

آتلیه معماری سپیده پاشاپور

APPR.: CHECKED: 31021


DATE: 1405-02-09

A3–1:25 DWG–31021 21–07–02


E.P.C BY: PashaPour ARCHITECTURAL GROUP SEPIDEH
مشاوره ،طرح ،نظارت و اجرا

CLIENT:

UNIT19, 4ST FLOOR, NO.31, HAAGHTALAB ST.,

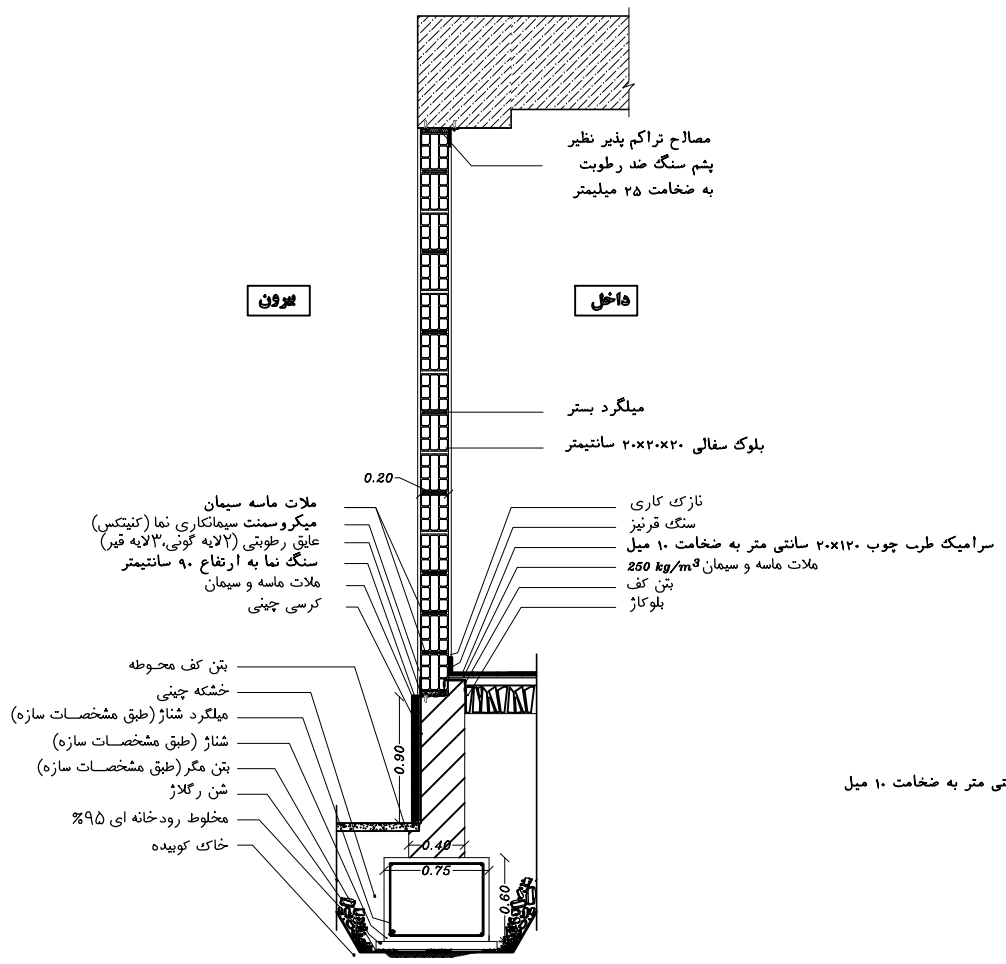


Detail 1

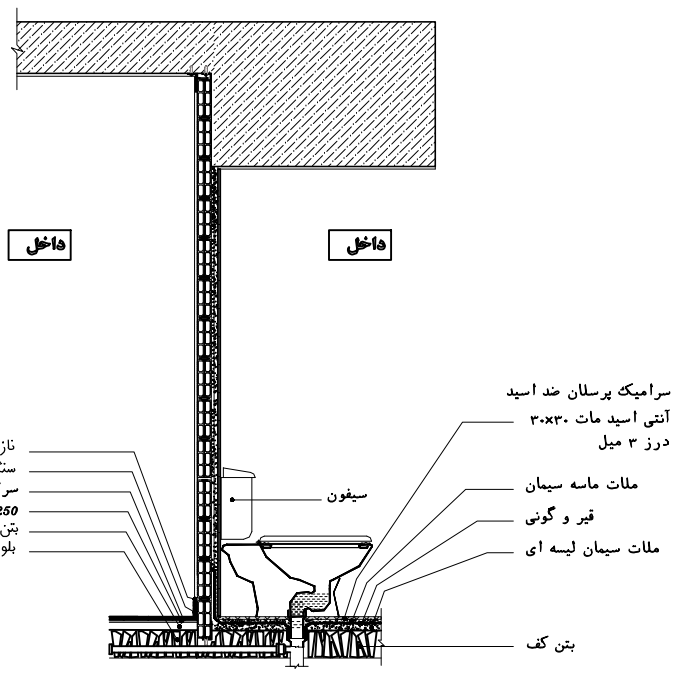


Detail 2

وال سکشن داخلی

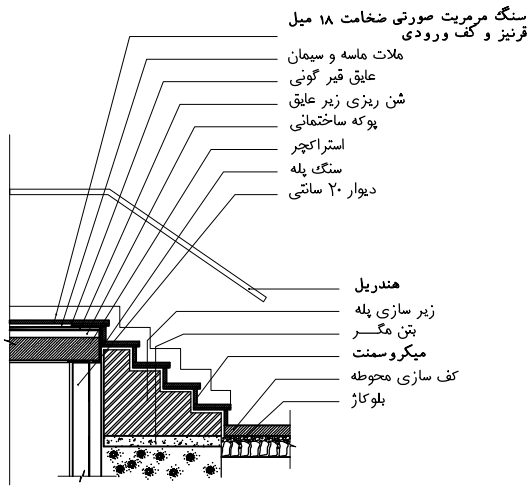


Detail 5

وال سکشن خارجی

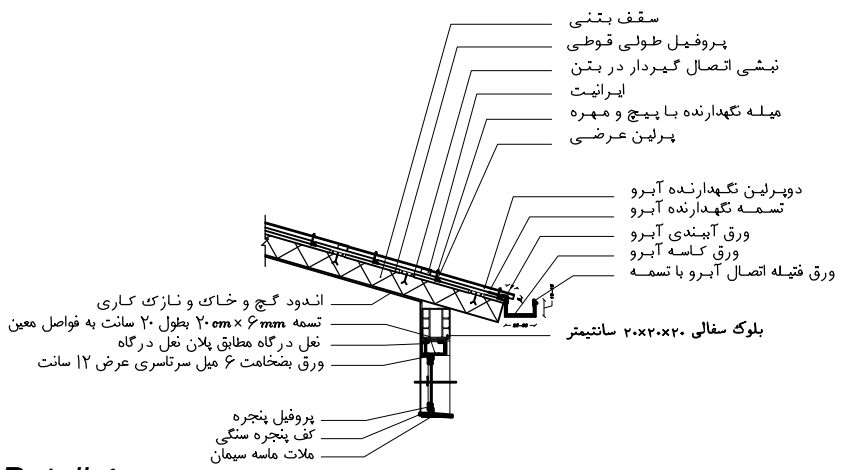

Detail 4

دیتیل آبرو سقف و نعل درگاه پنجره

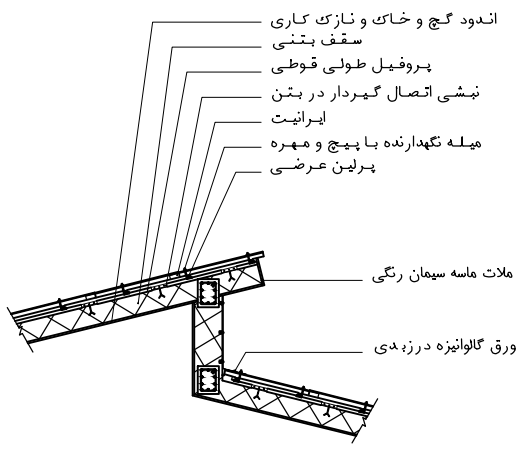

Detail 3

دیتیل اتصال سقف

دیتیل پله ورودی

LEGEND:

ALTERNATIVE 2

KEY PLAN

ویلای کاوش۲	E.P.C BY: PashaPour SEPIDEH ARCHITECTURAL GROUP
DRAWING TITLE: DETAILS	مشاوره ،طرح ،نظارت و اجرا
آتلیه معماری سپیده پاشاپور	CLIENT:
APPR.: CHECKED: 31021	
DATE: 1405-02-09 A3-1:25 DWG-31021 21-09-09	UNIT19, 4ST FLOOR, NO.31, HAAGHTALAB ST.,