

رشد فرد
تعالی جمعی


تعالی هر فرد،
بنیان پیشرفت جامعه است.





سردر دانشگاه به عنوان نخستین مواجهه مخاطب با فضای علمی، صرفاً یک عنصر ورودی نیست؛ بلکه استعاره‌ای از مسیر رشد و تعالی است.

فرم پروژه از حرکت اجزایی مستقل شکل گرفته است؛ هر جزء با گرایشی رو به بالا، بیانگر تلاش، یادگیری و رشد یک فرد است. این حرکت‌های مستقل در نقطه‌ای مشترک به هم می‌رسند و ساختاری واحد را پدید می‌آورند؛ همان‌گونه که دانش در رشته‌های گوناگون، با وجود تفاوت‌ها، در نهایت در خدمت پیشرفت جامعه قرار می‌گیرد.

در این نگاه، تعالی کشور حاصل یک حرکت بزرگ و ناگهانی نیست، بلکه نتیجه پیوستن رشدهای کوچک اما مستمر افراد است. سردر دانشگاه این مسیر را از فرد، به جامعه و در نهایت به پیشرفت ملی به تصویر می‌کشد

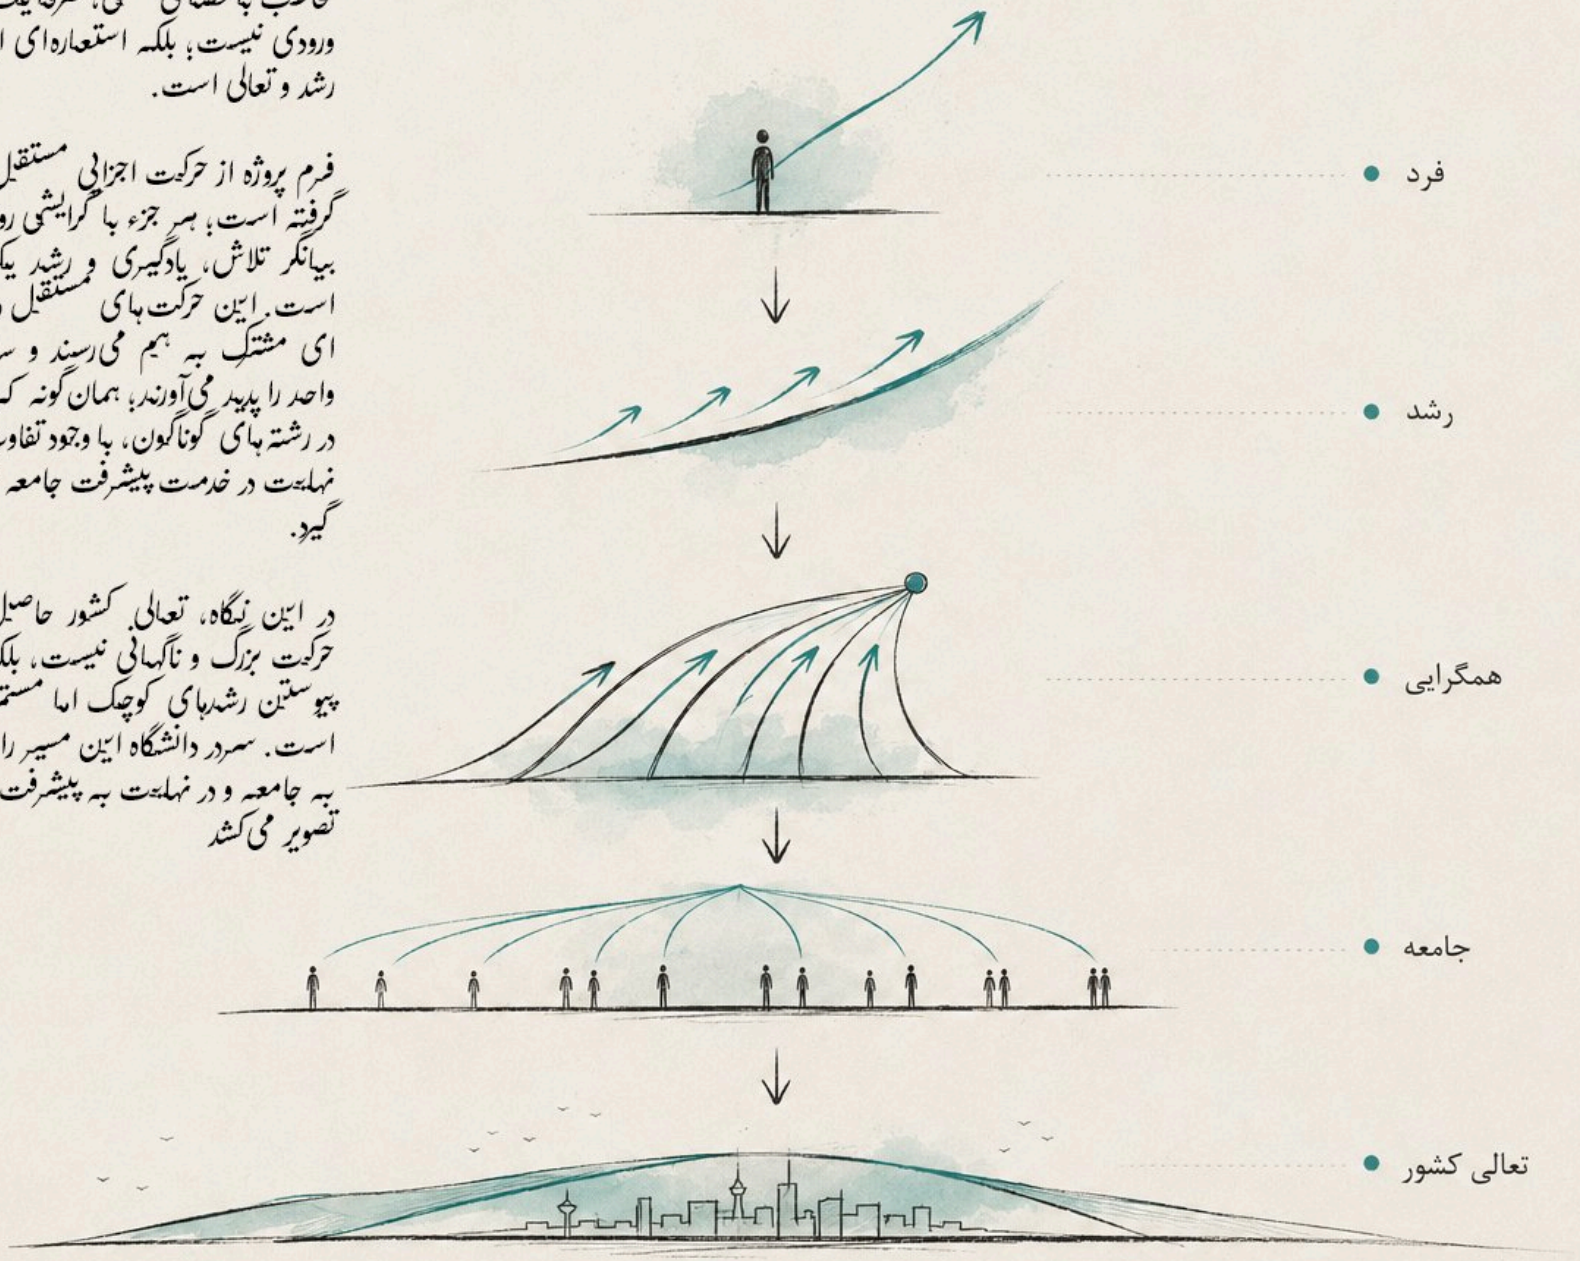

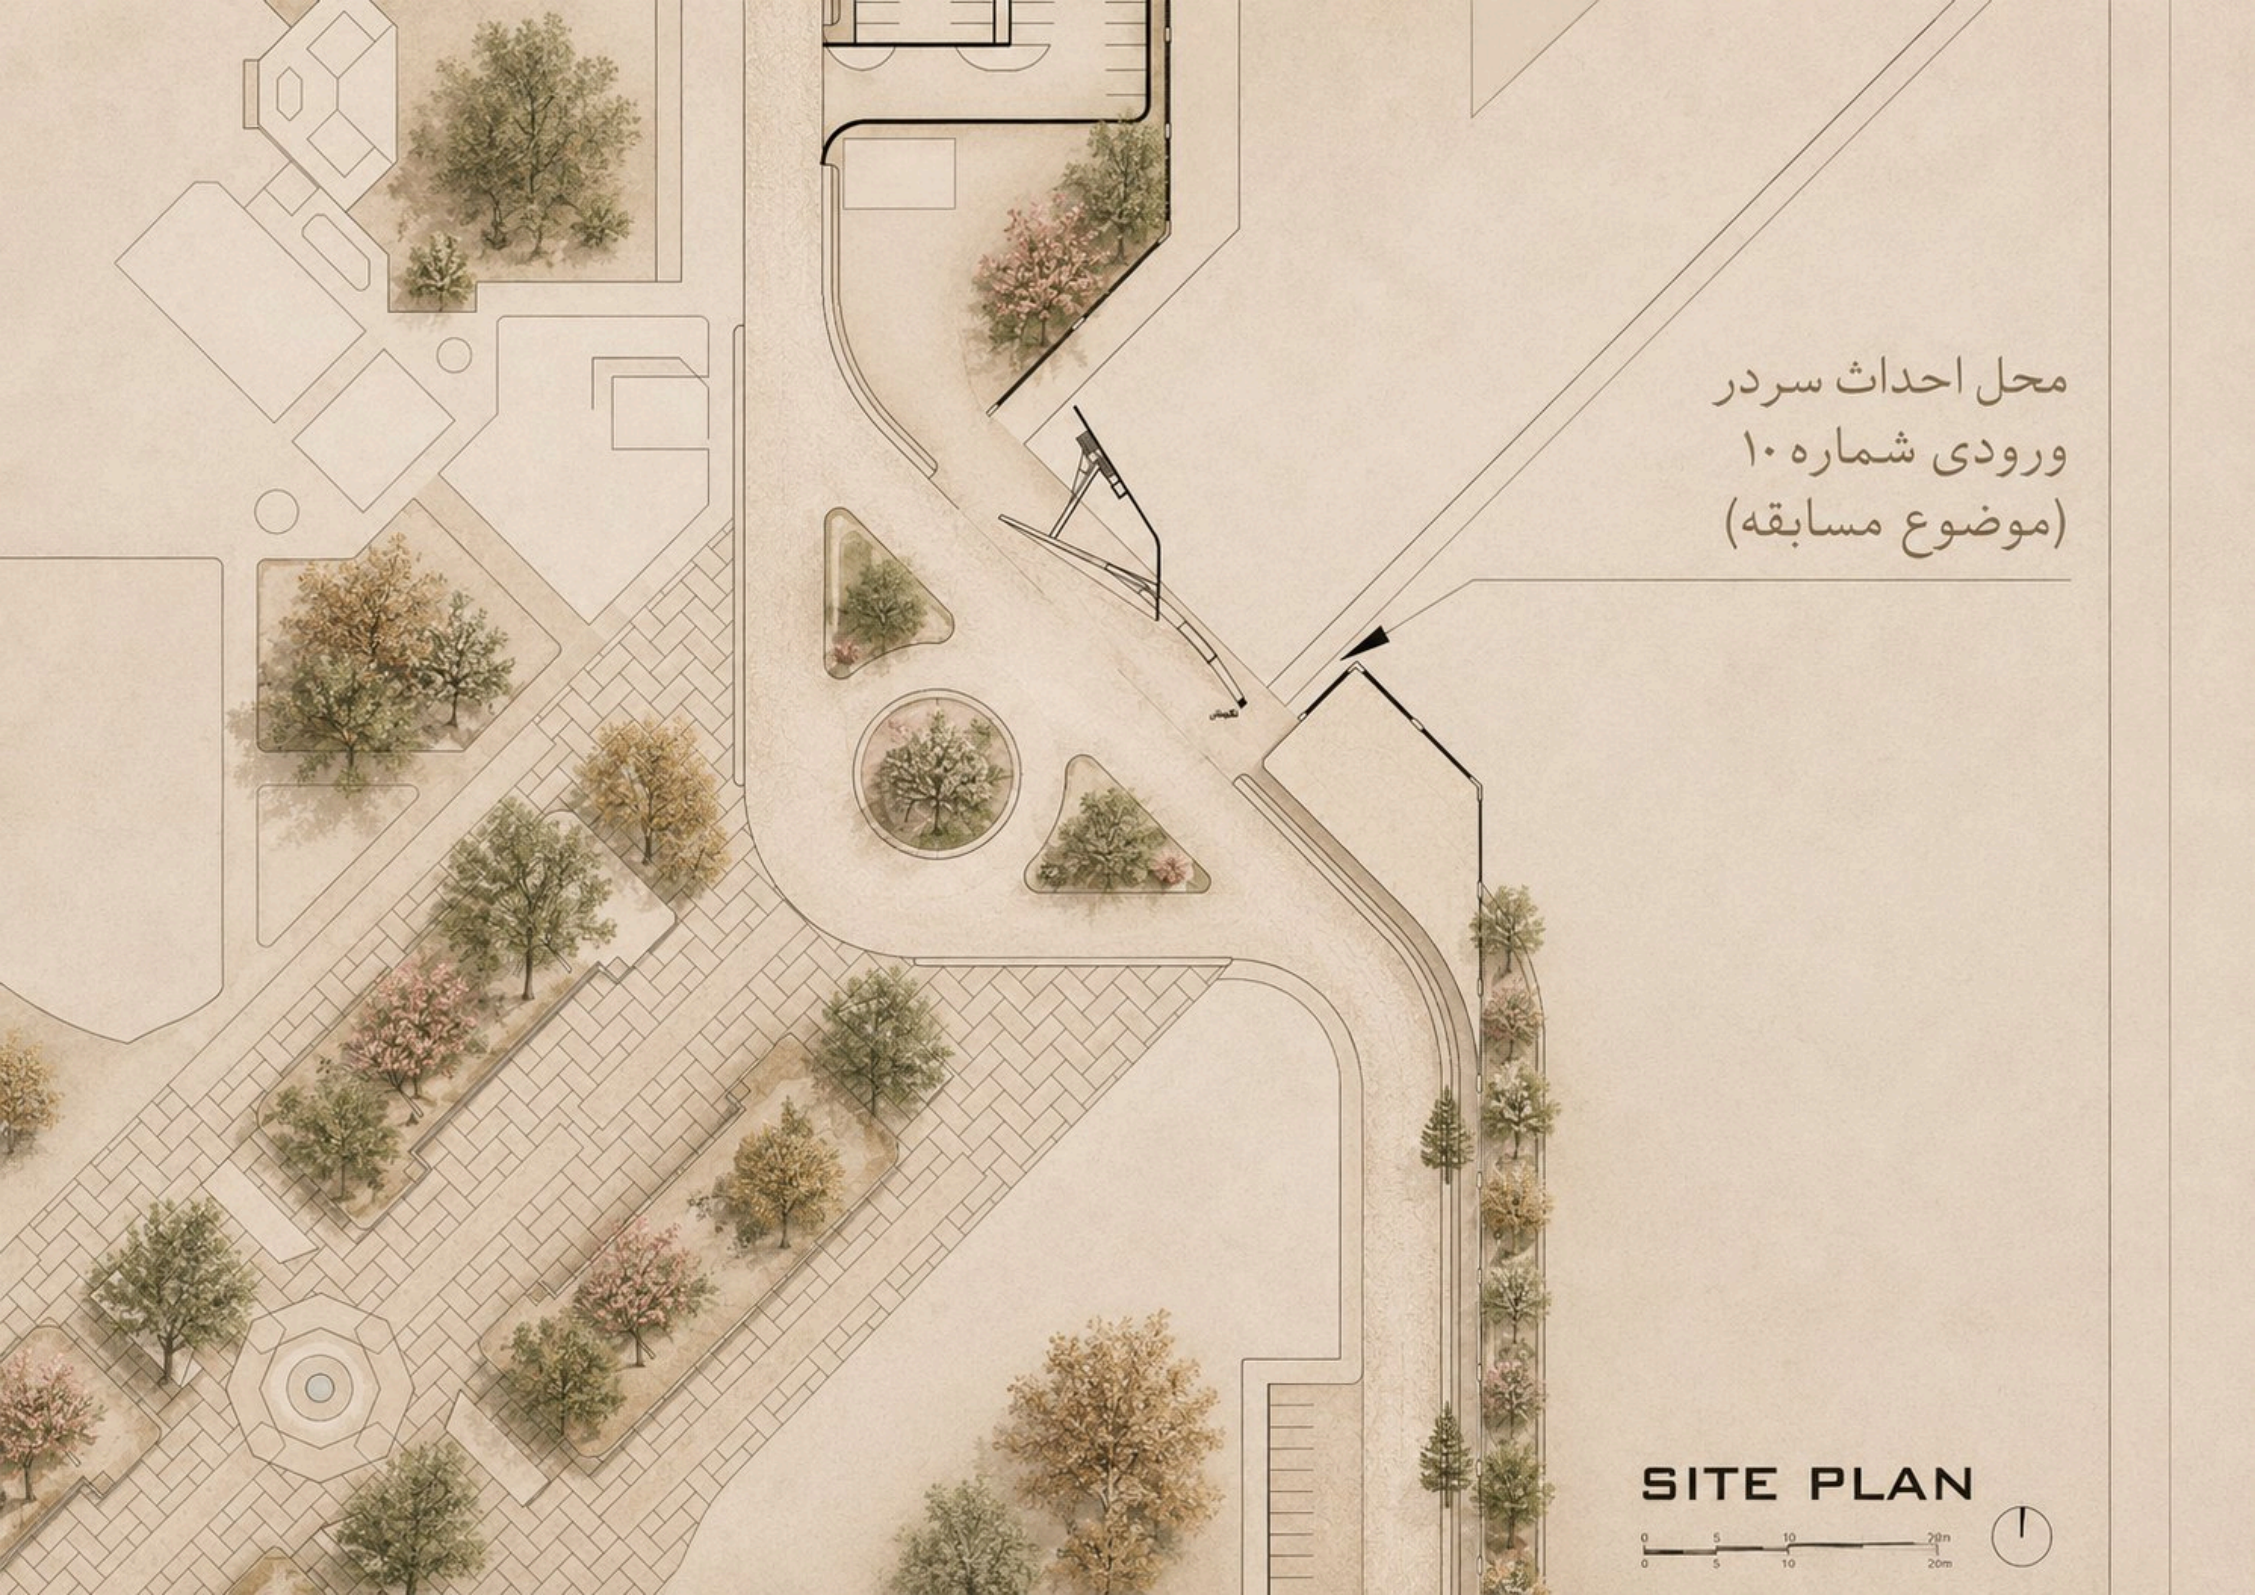
محل احداث سردر
ورودی شماره ۱۰
(موضوع مسابقه)
SITE PLAN
0 5 10 20m
0 5 10 20m

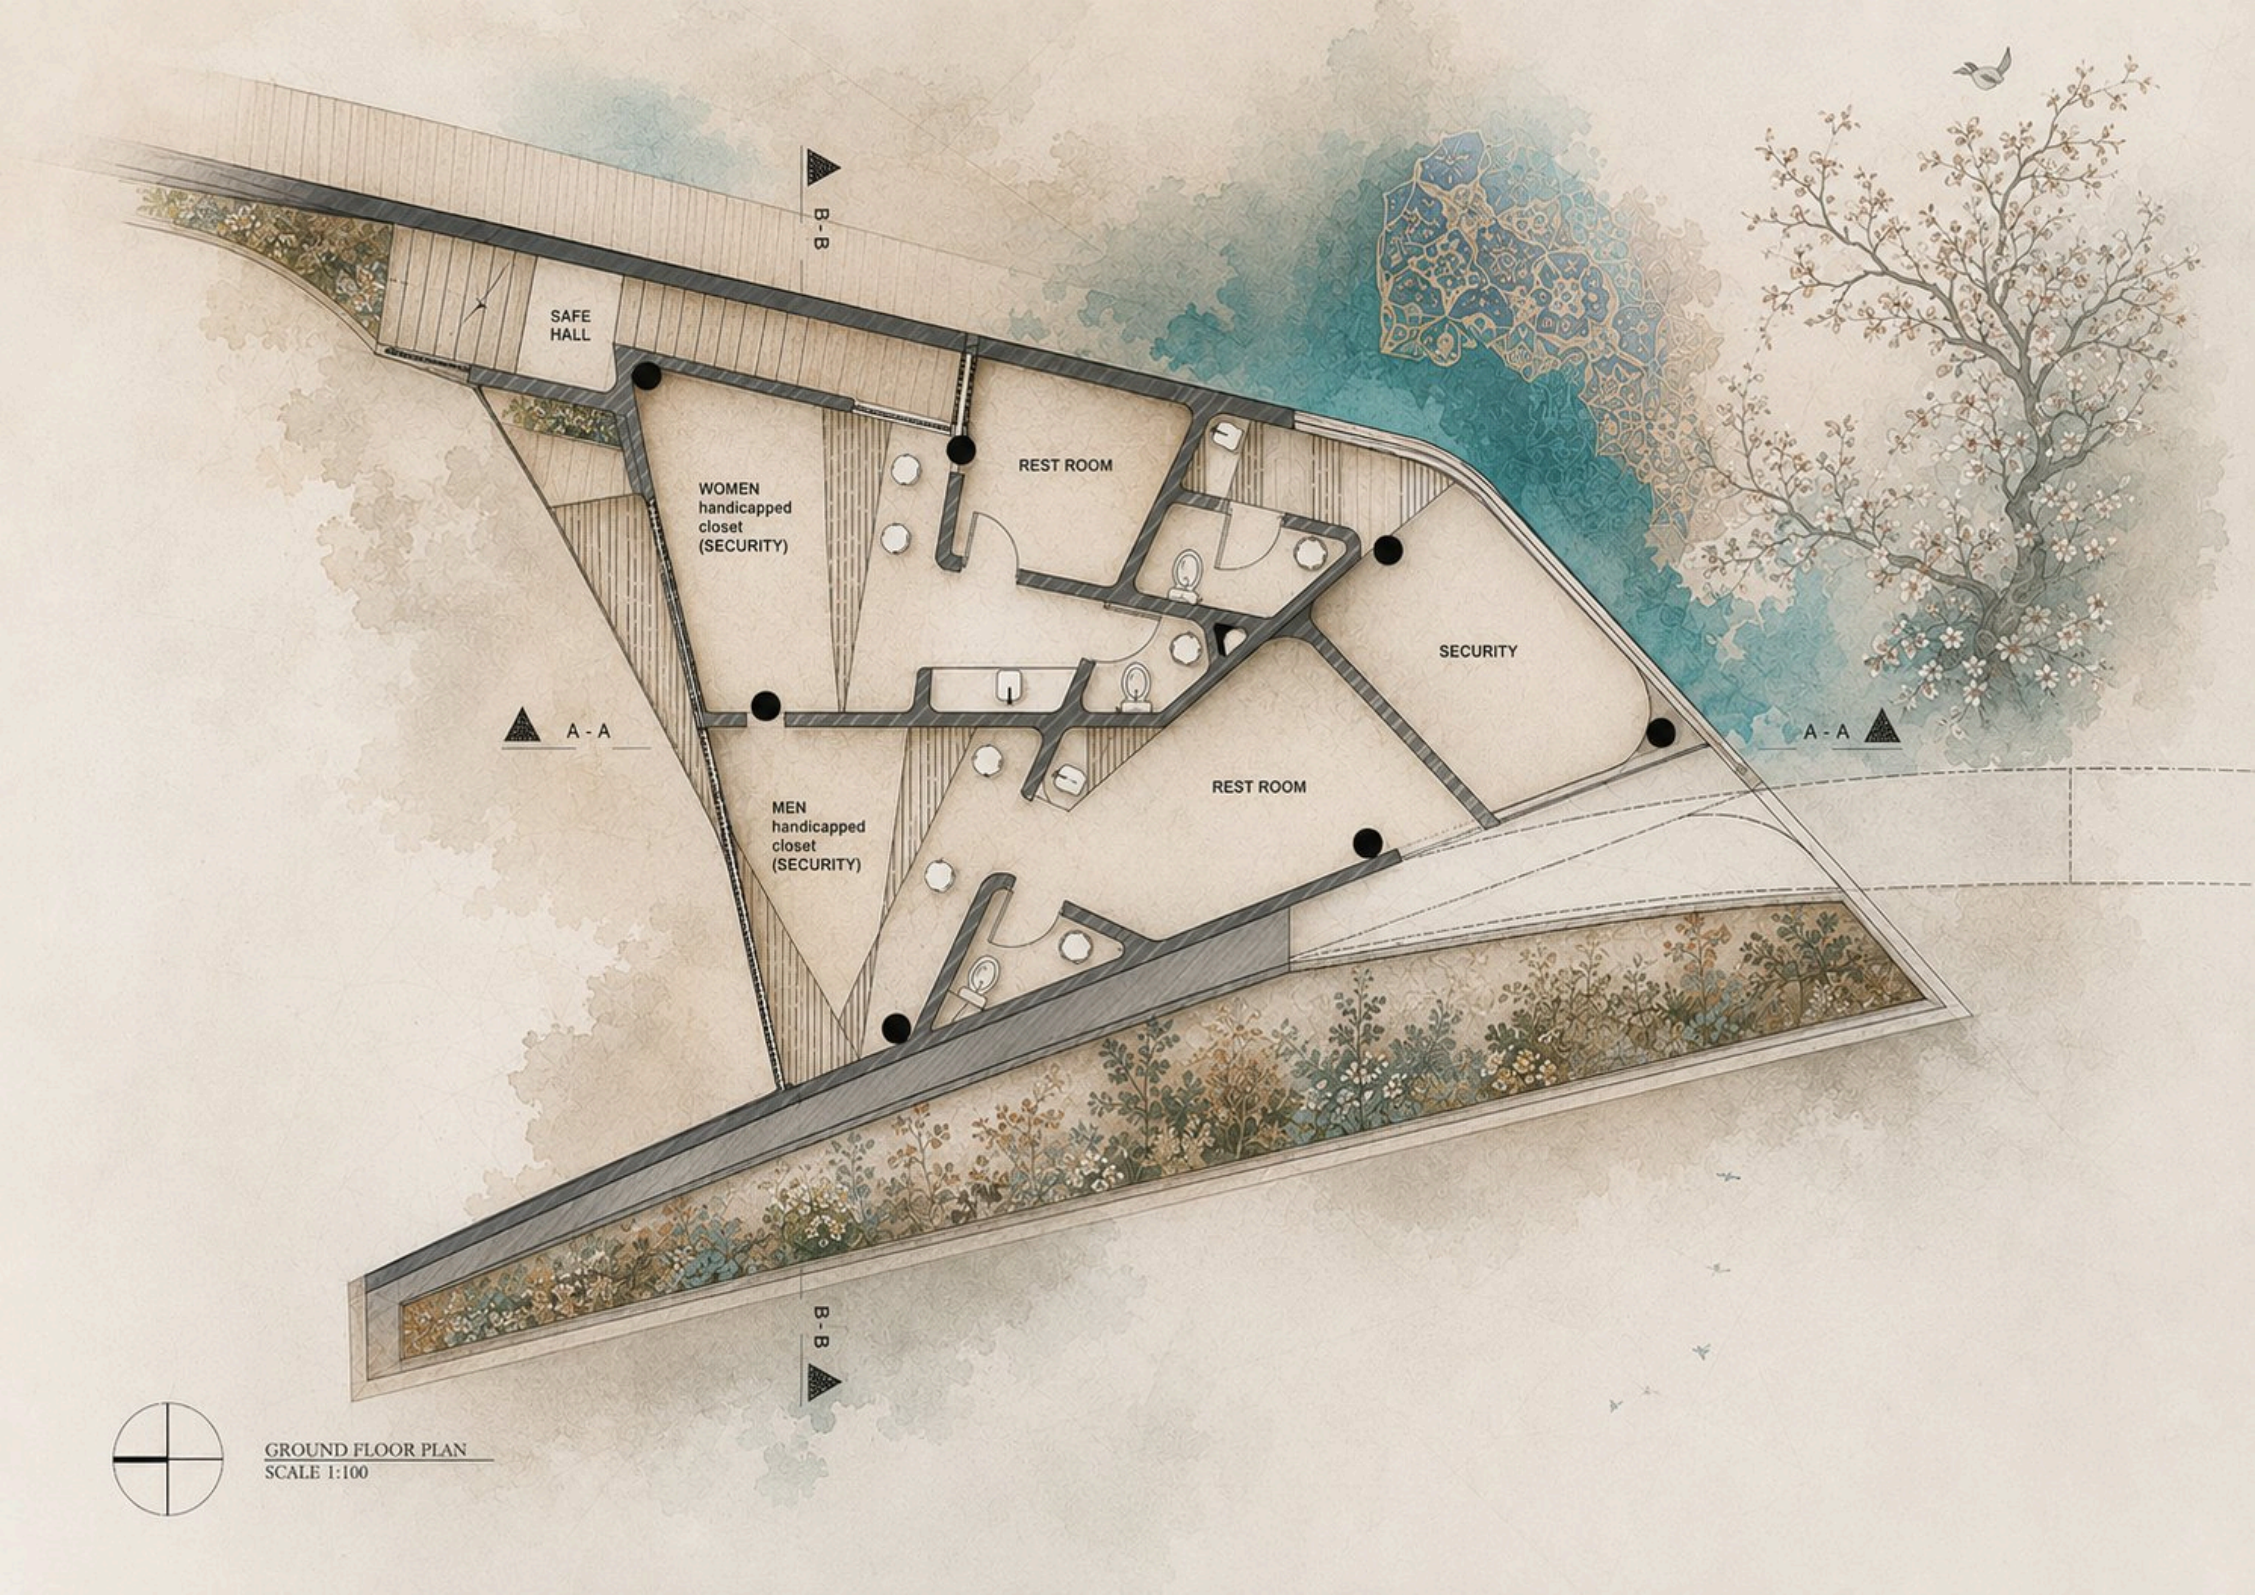

GROUND FLOOR PLAN
SCALE 1:100








NOKHODI BRICK

Handmade brick in warm beige tone laid in horizontal running bond.




TURQUOISE GLAZED TILE

Glazed tile with traditional Islamic (eslimi) pattern in turquoise hues.

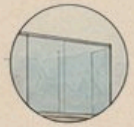


GLASS RAILING


Transparent glass railing with minimal metal support.

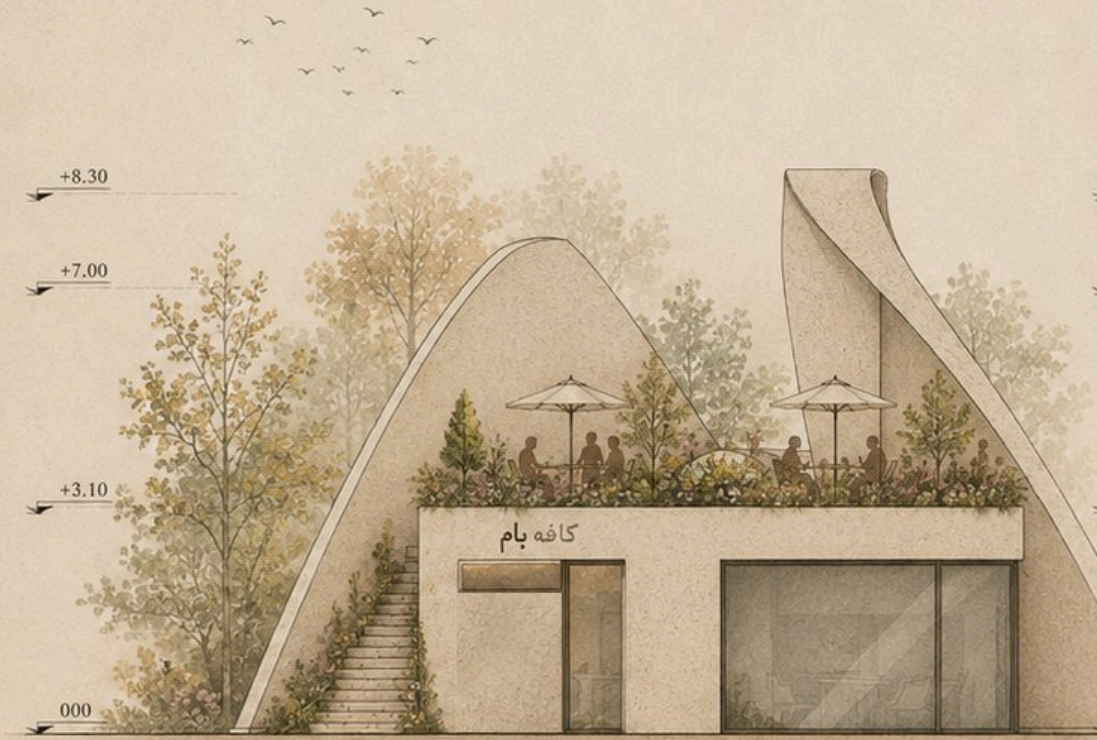


NORTH ELEVATION
SCALE 1:100

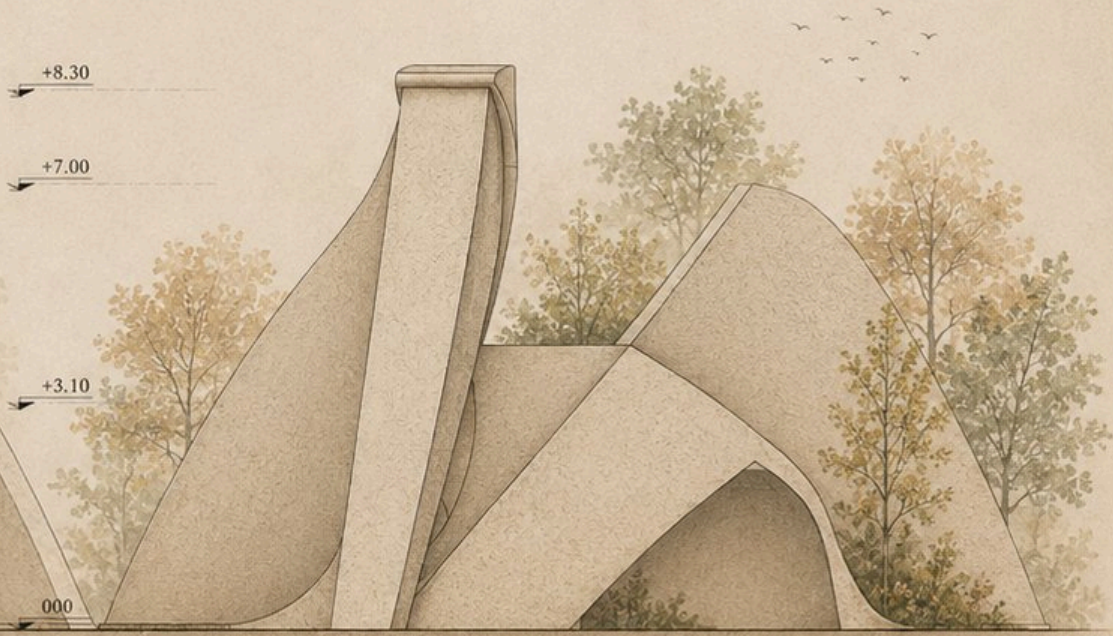

SOUTH ELEVATION
SCALE 1:100

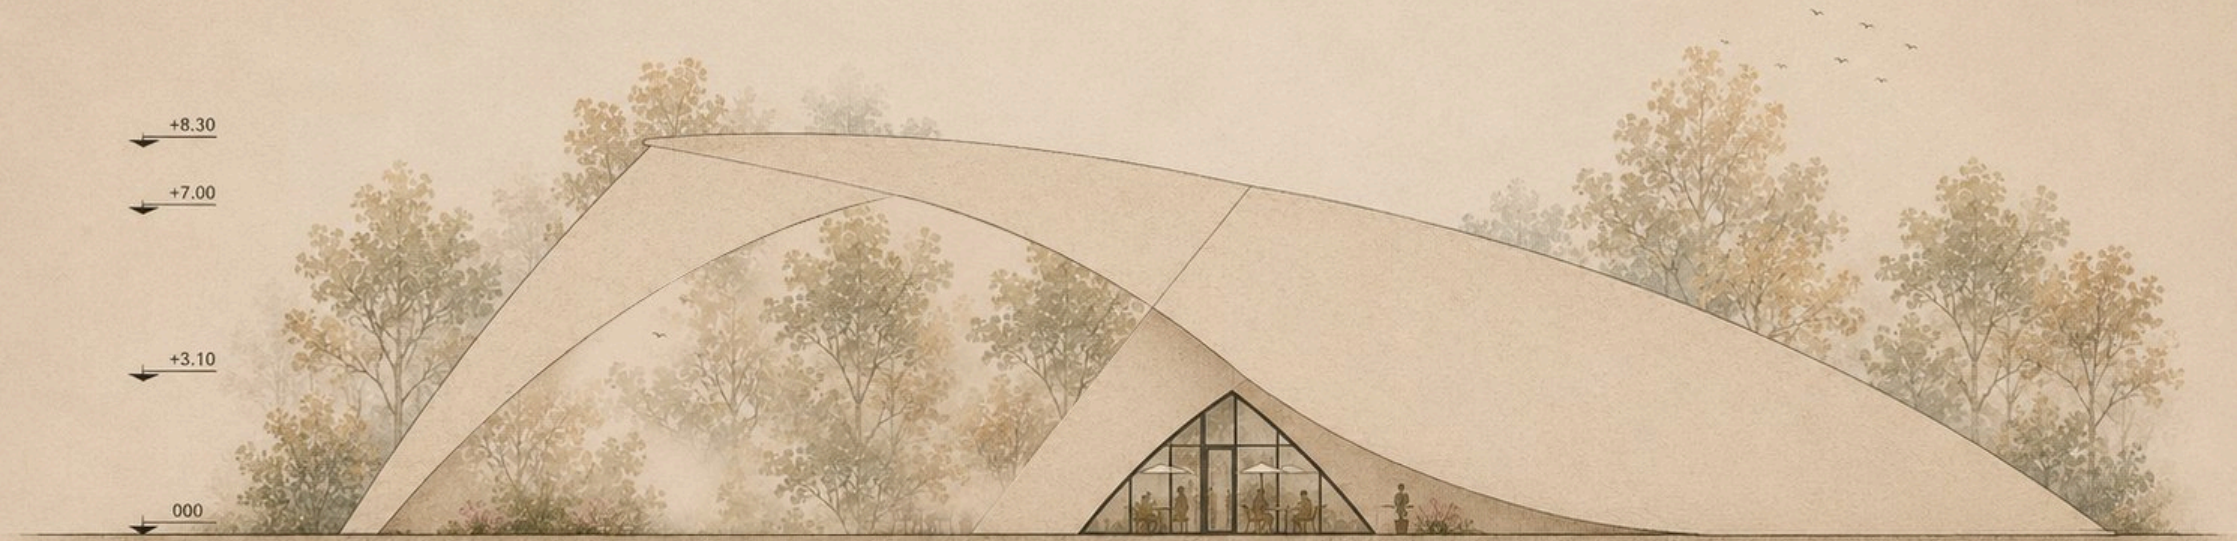

EAST ELEVATION
SCALE 1:100

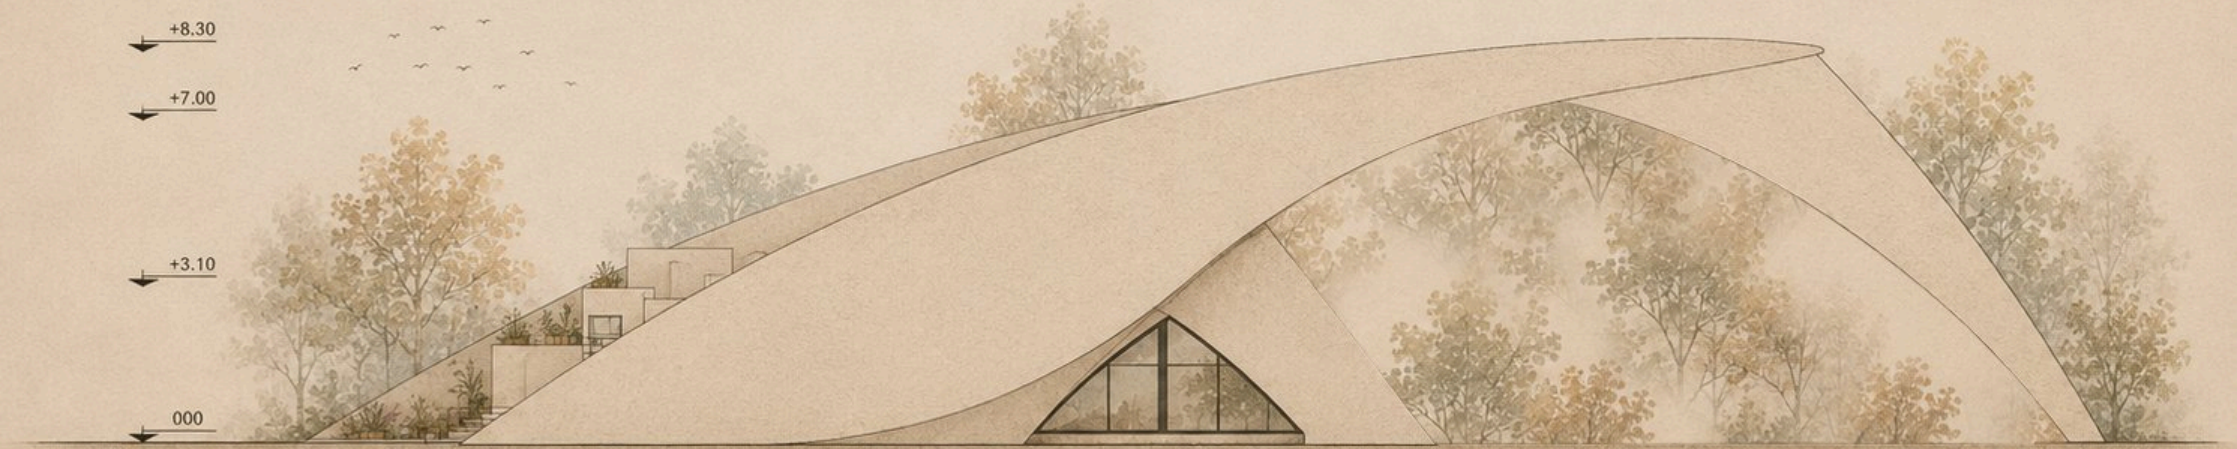

WEST ELEVATION
SCALE 1:100










SECTION A-A
SCALE 1:100

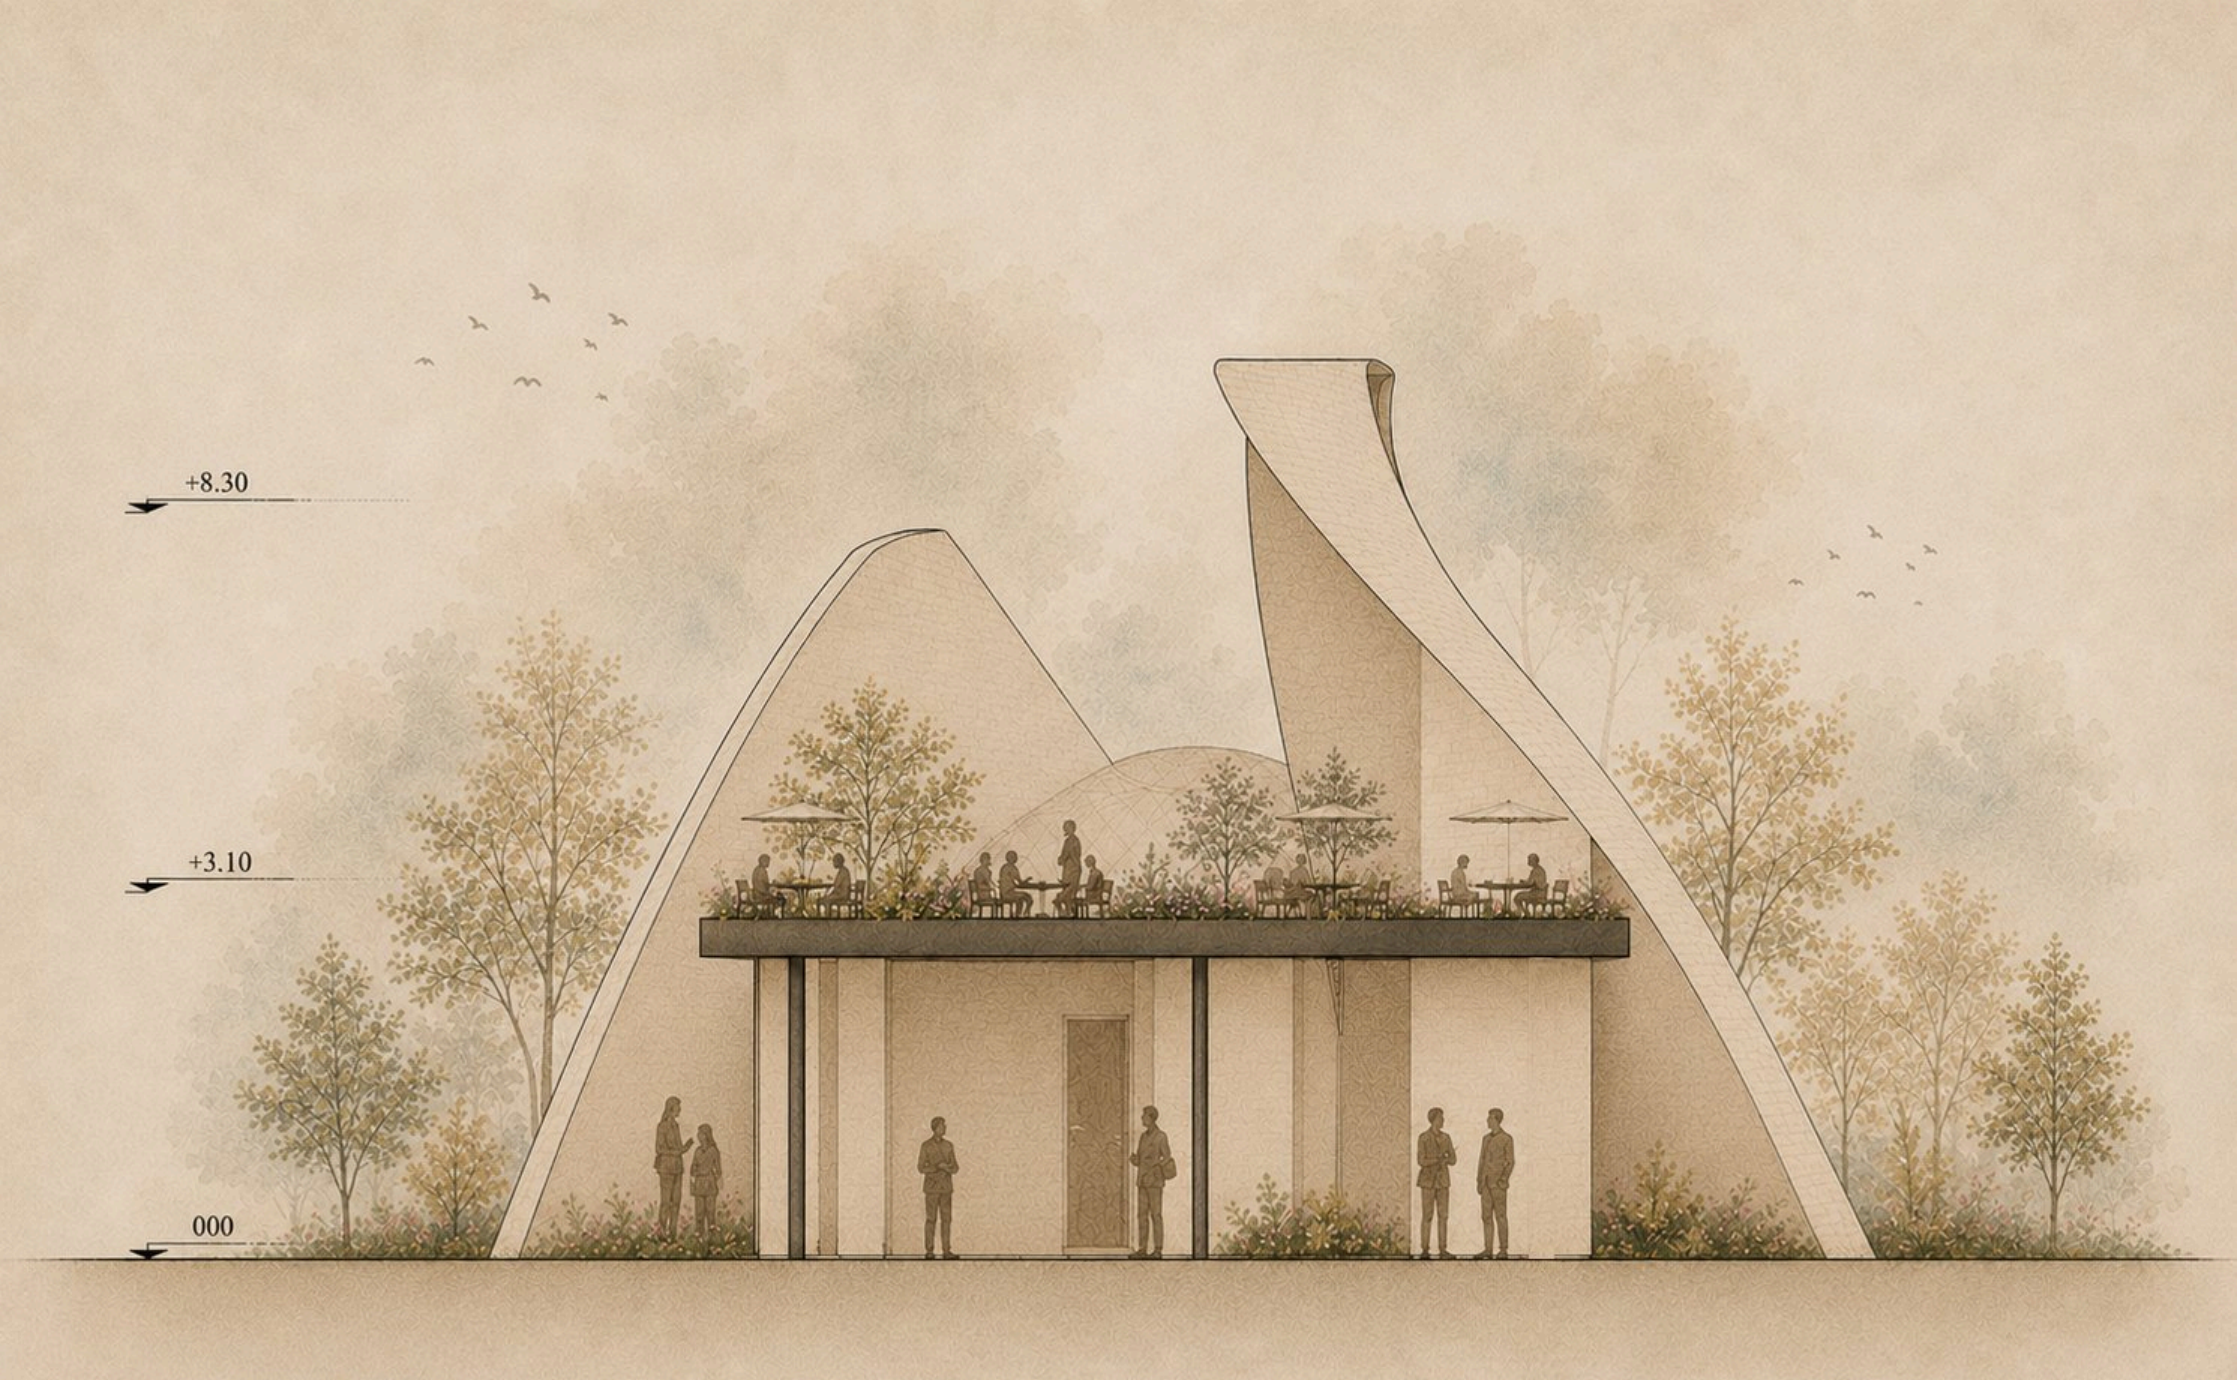


SECTION B-B
SCALE 1:100




STRUCTURAL SYSTEM

SIMPLE / EFFICIENT / REALIZABLE

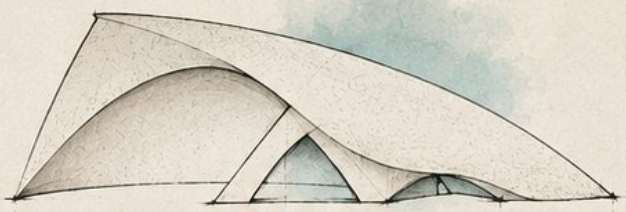


1 SKIN

EXPOSED CONCRETE / GFRC PANEL

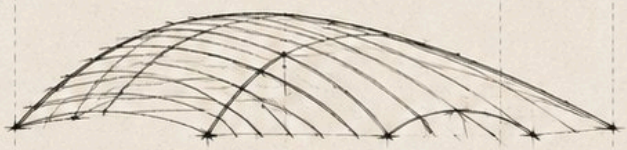


2 SUBSTRUCTURE

METAL FRAMING

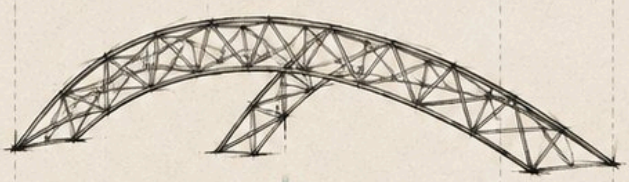


3 MAIN STRUCTURE

STEEL ARCH TRUSS

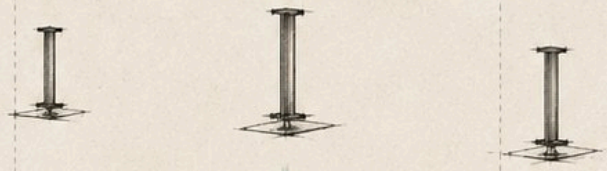

4 STEEL COLUMNS


INSIDE THE BASE

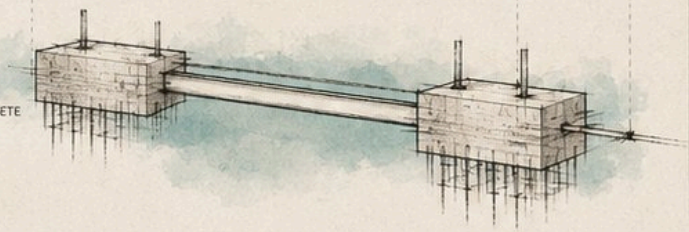


5 FOUNDATION

REINFORCED CONCRETE + TIE BEAM


CONNECTION DETAIL

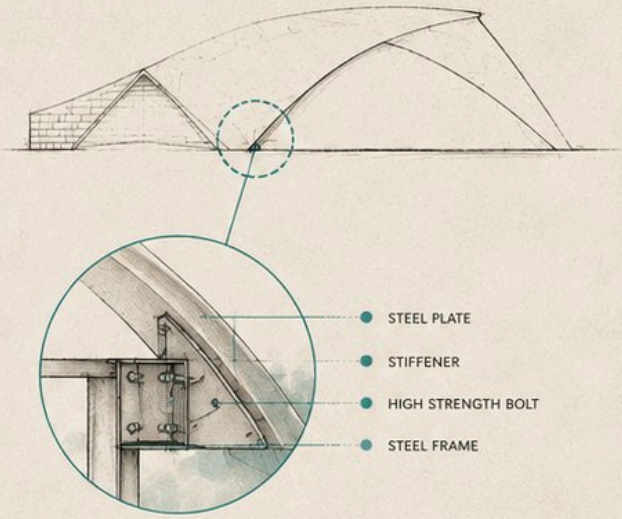

BRICK SKIN SYSTEM

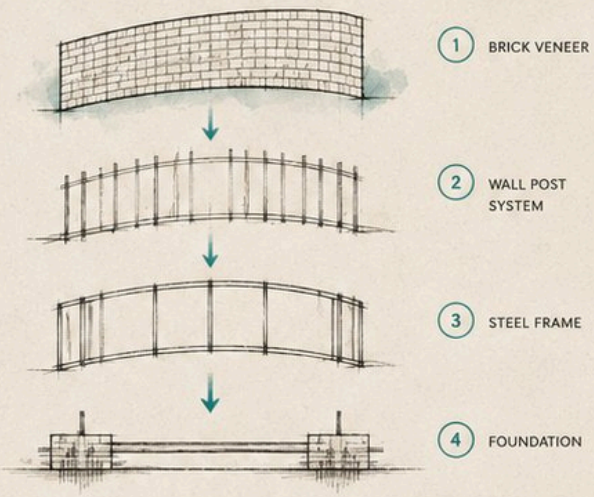


HORIZONTAL STABILIZATION

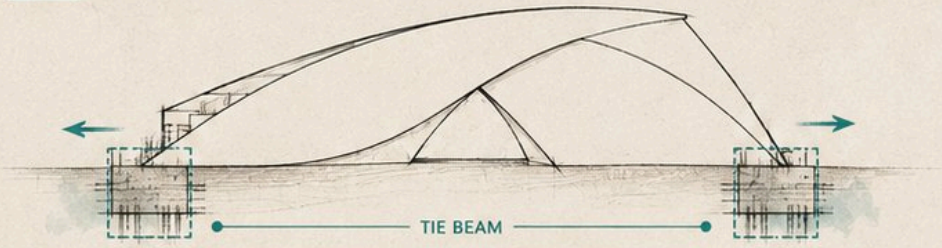


DIAGRAM




CONCRETE / GFRC STEEL BRICK

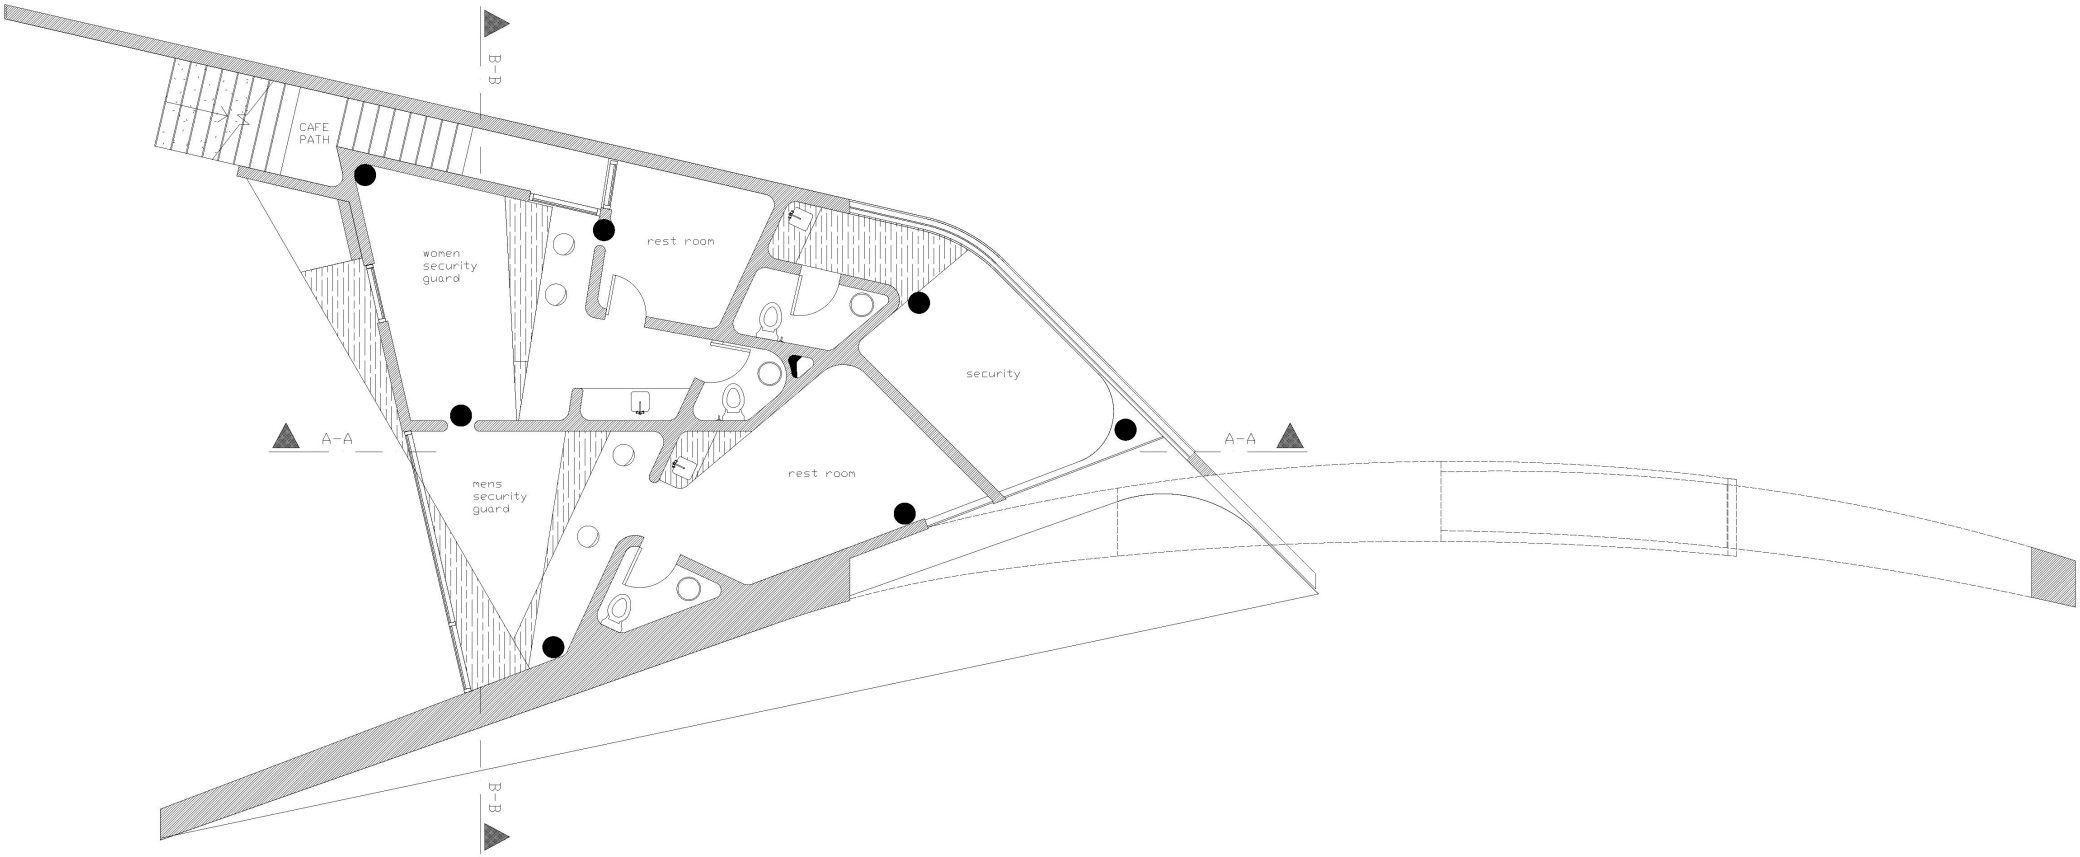


GROUND FLOOR PLAN
SCALE 1:100

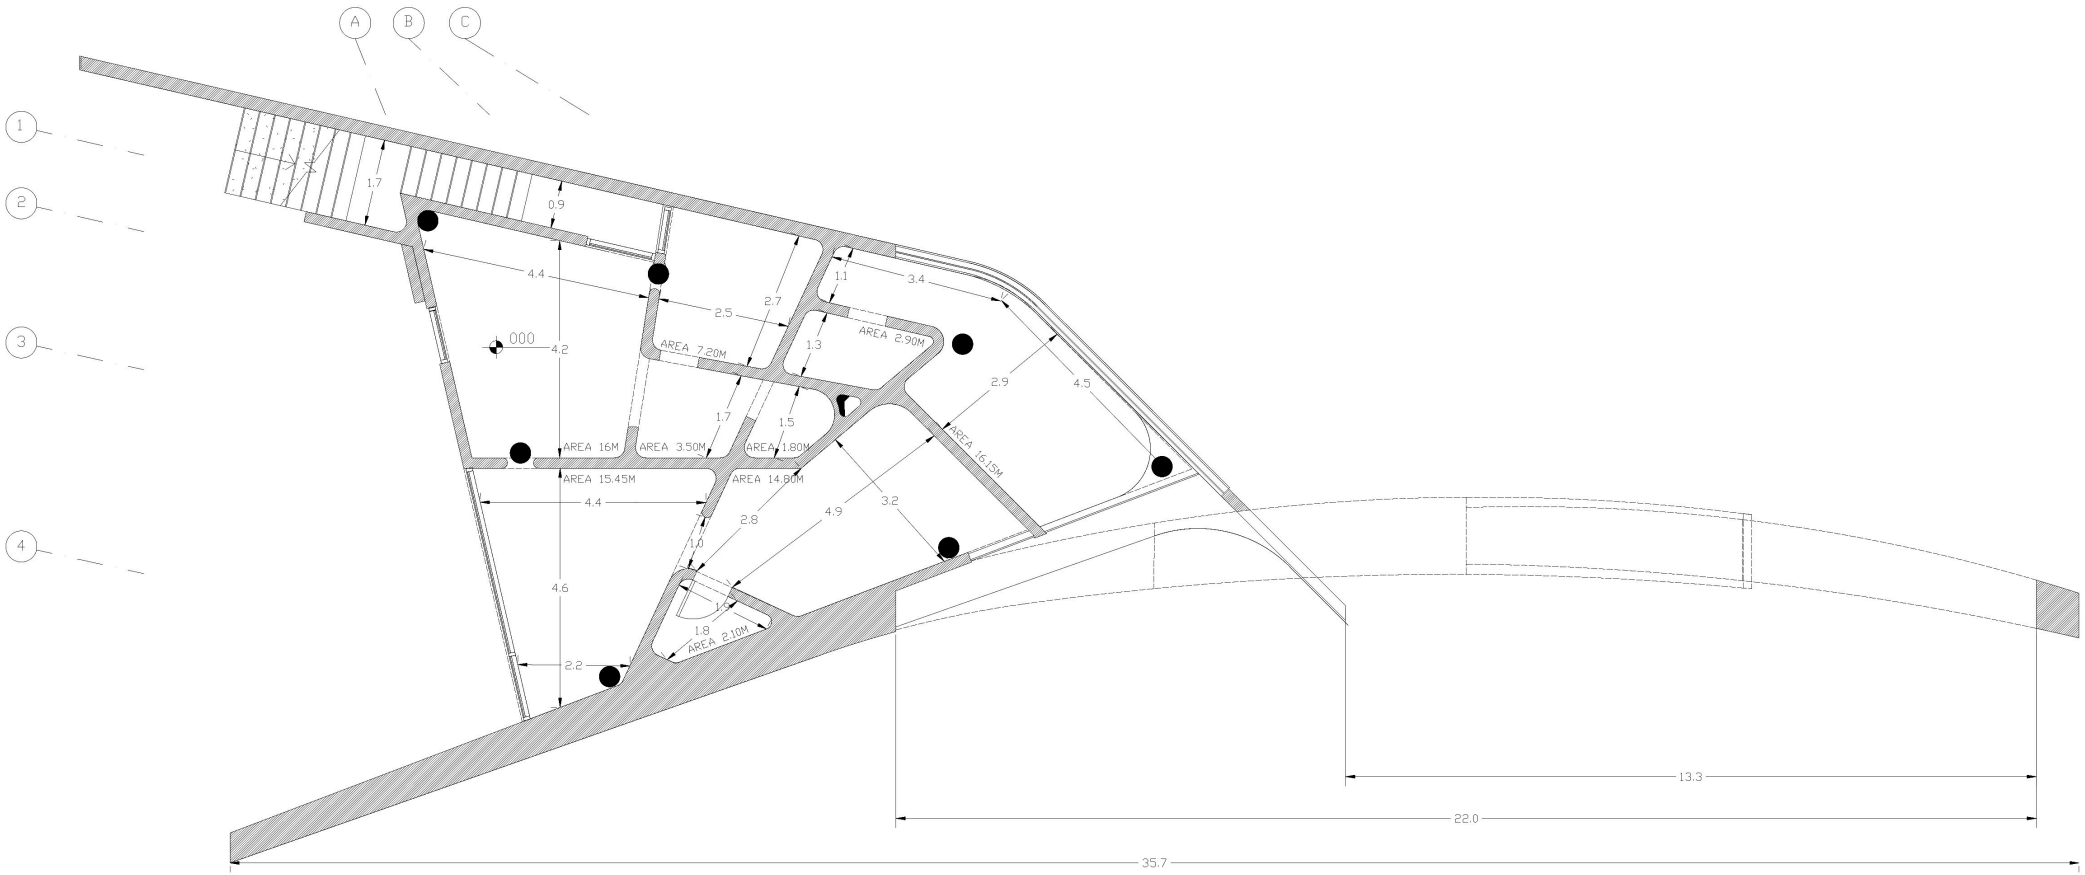


GROUND FLOOR PLAN DIMANTION
SCALE 1.100

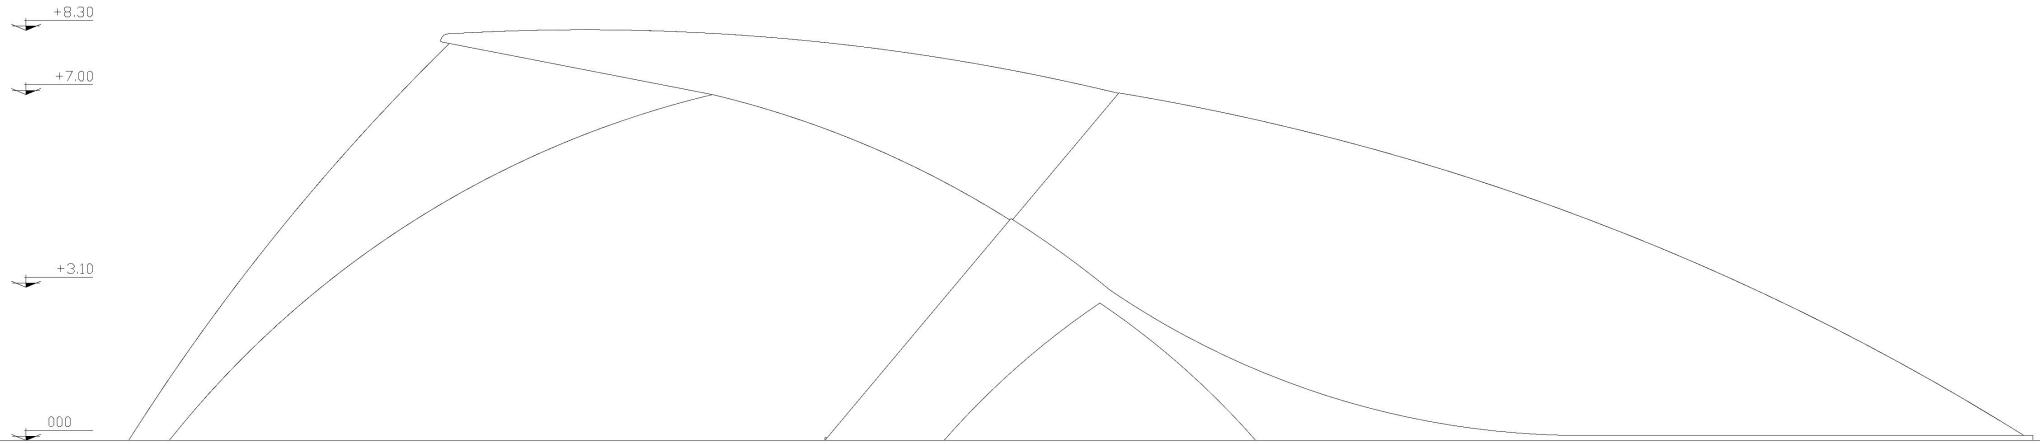


EAST ELEVATION
SCALE 1.100

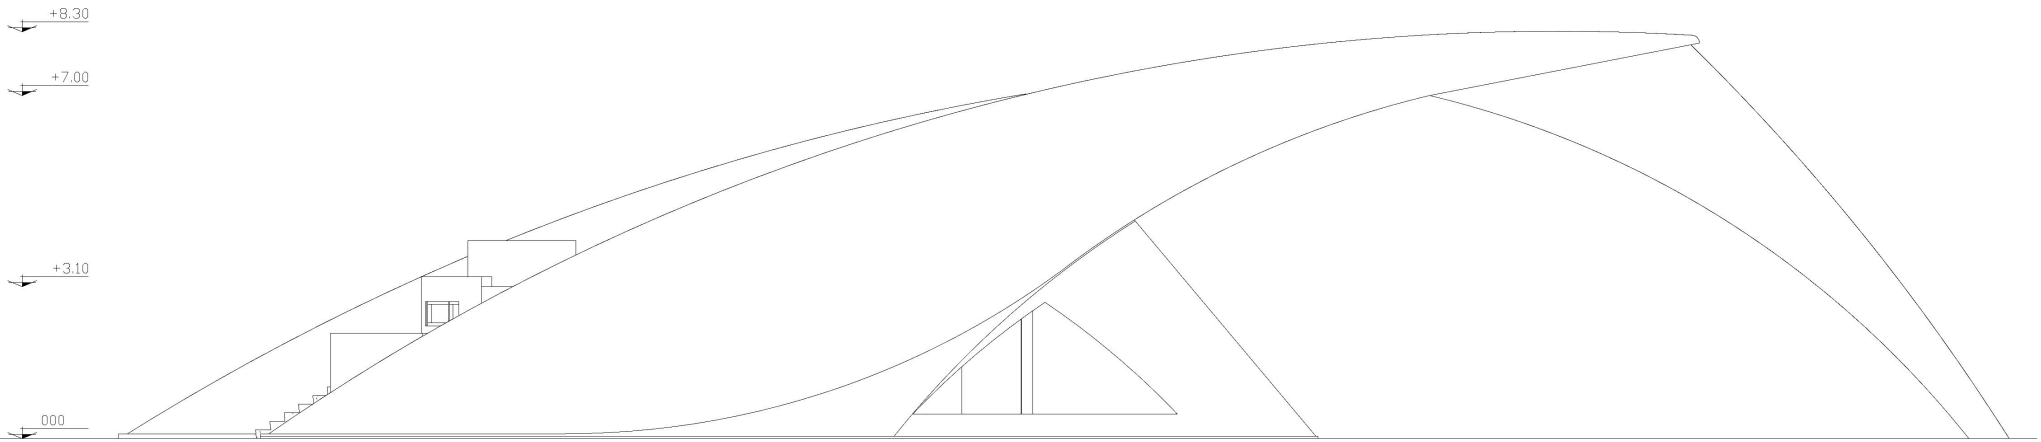


WEST ELEVATION
SCALE 1.100

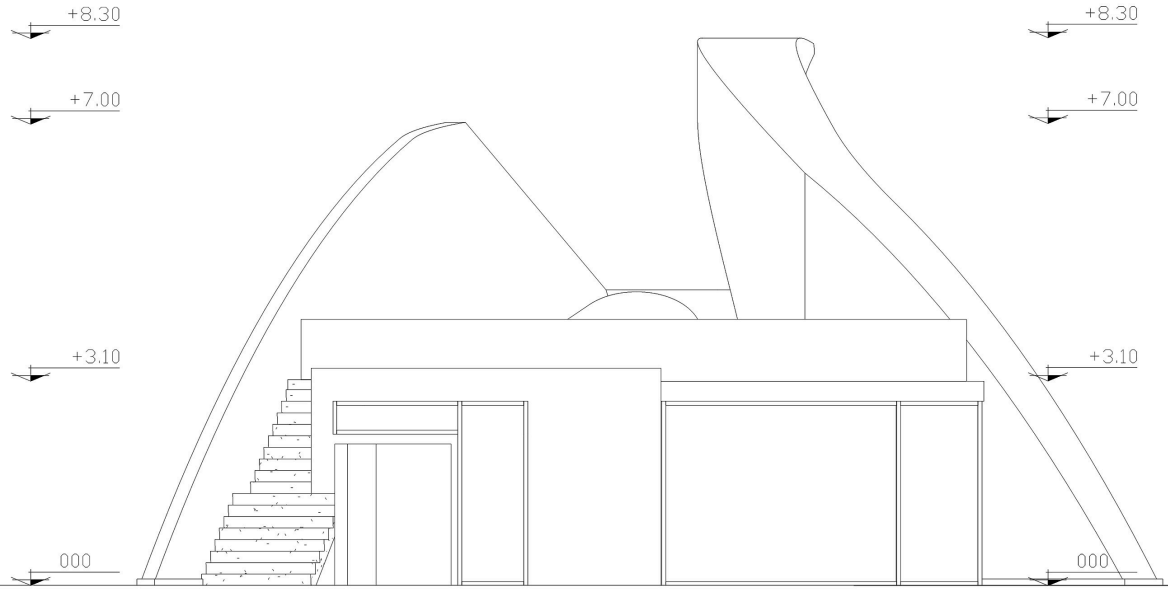


NORTH ELEVATION
SCALE 1.100

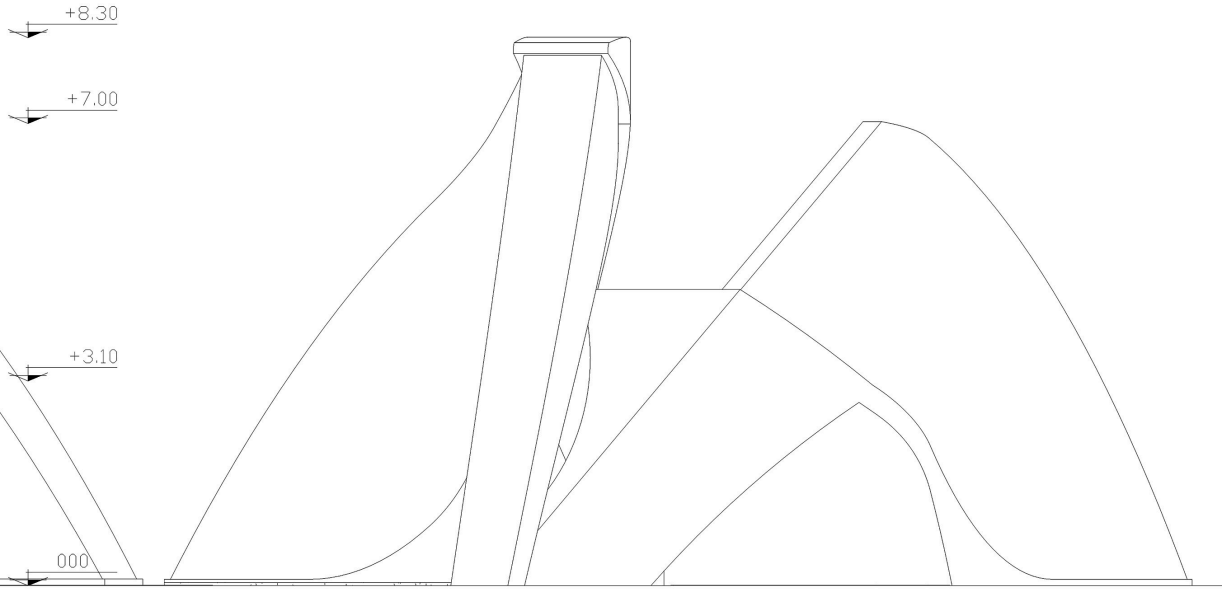


SOUTH ELEVATION
SCALE 1.100

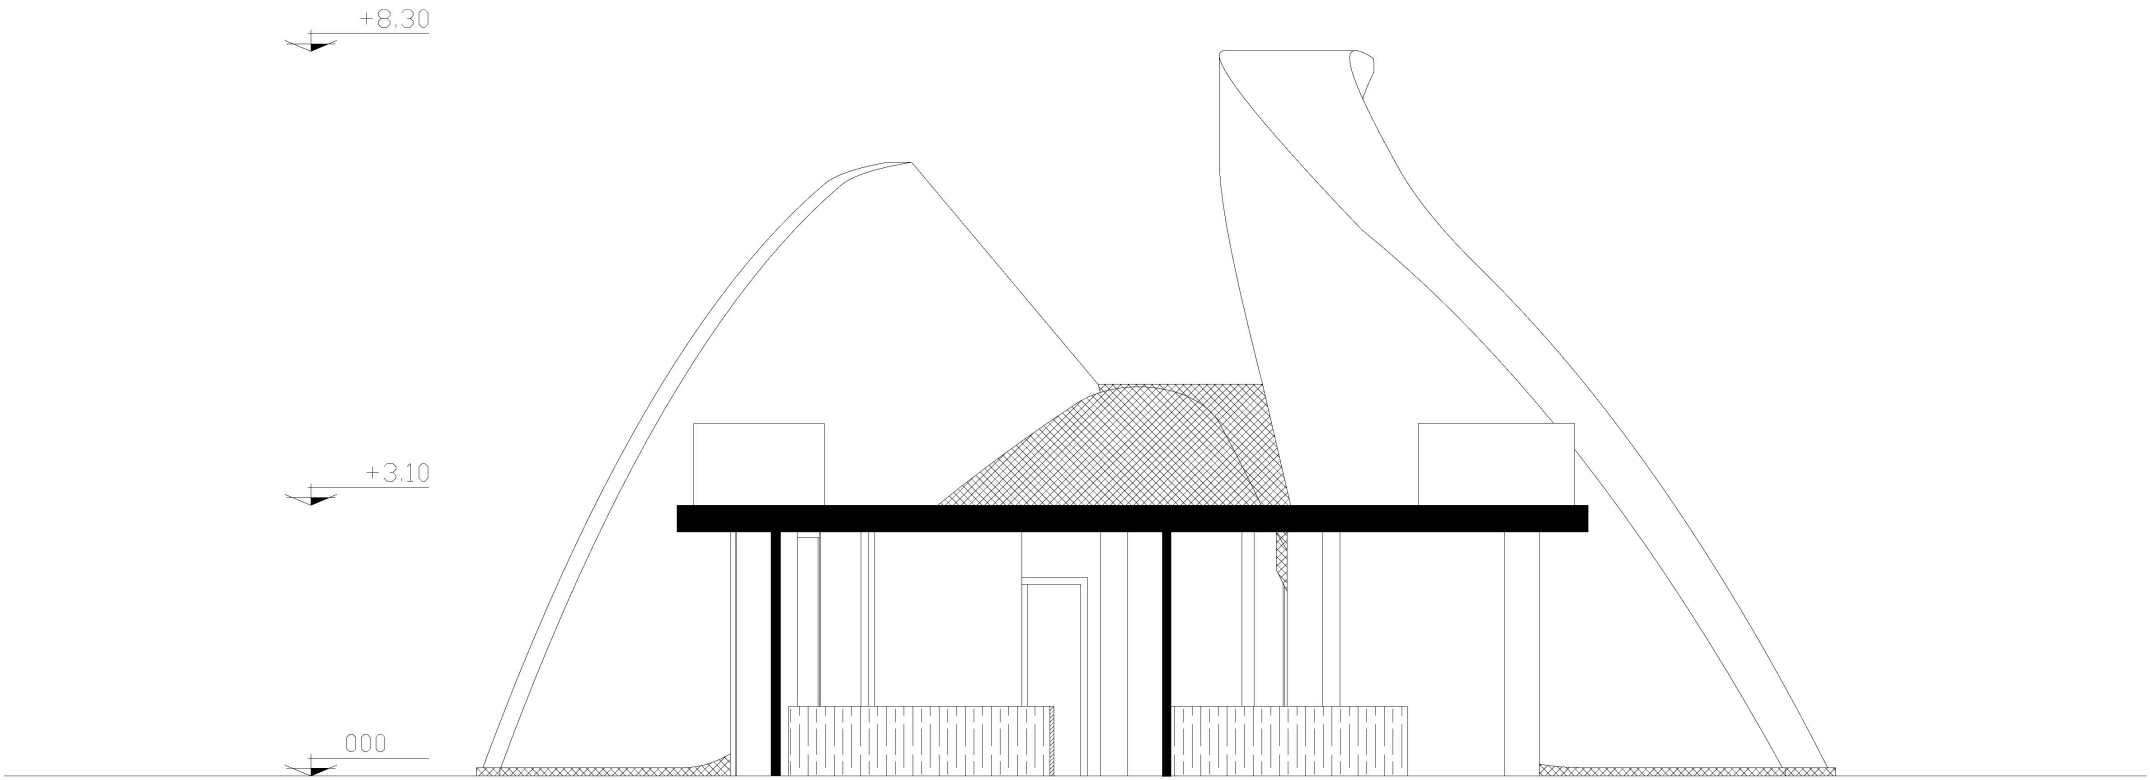

SECTION B-B
SCALE 1.100

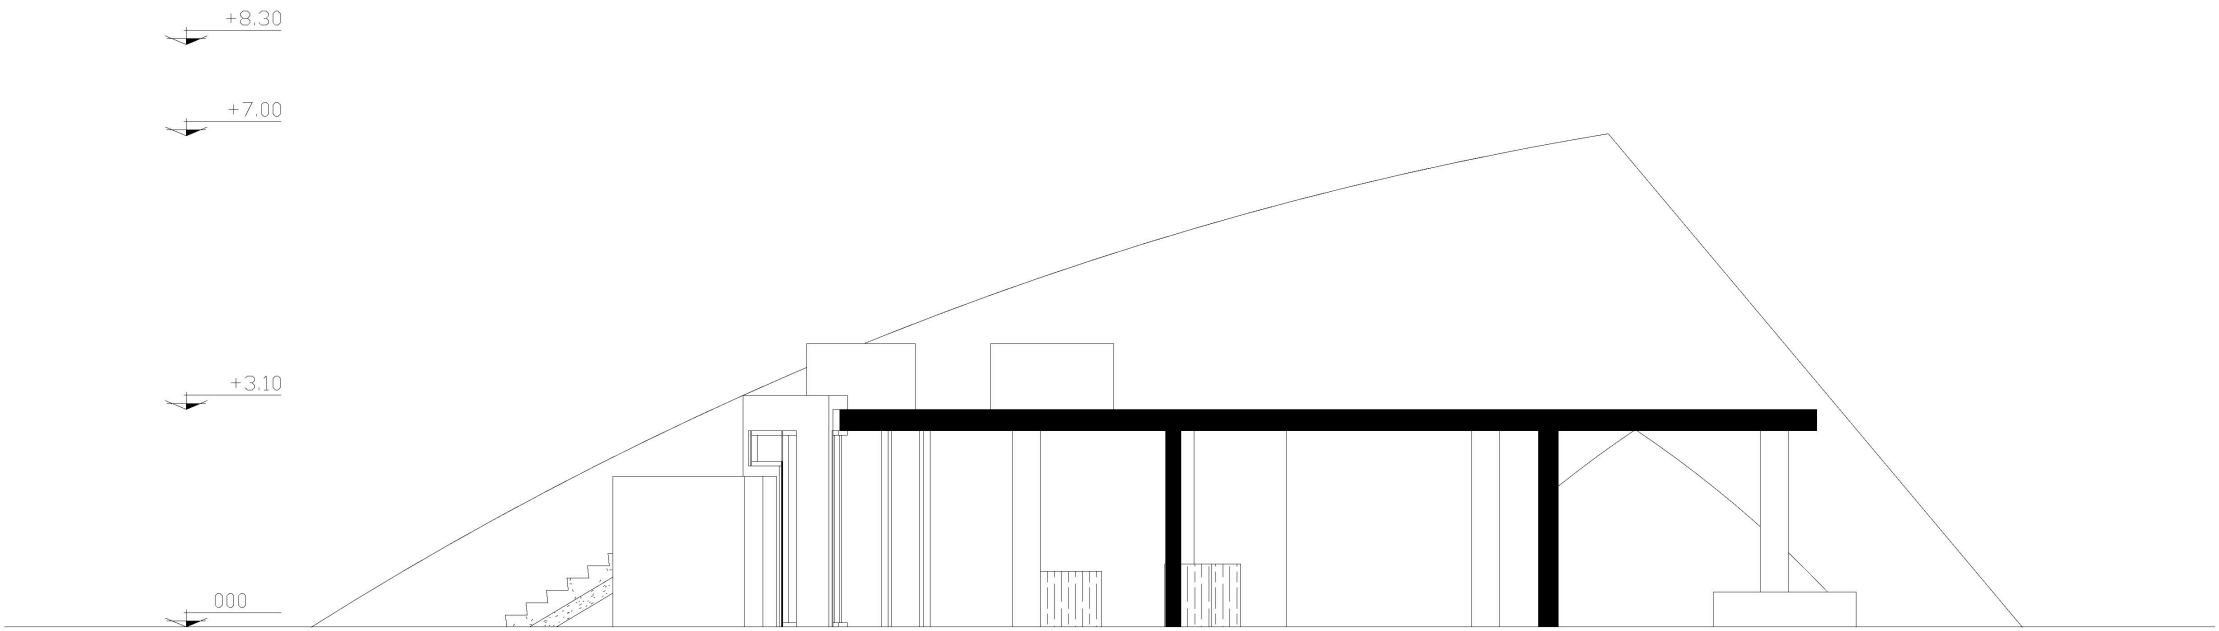

SECTION A-A
SCALE 1.100

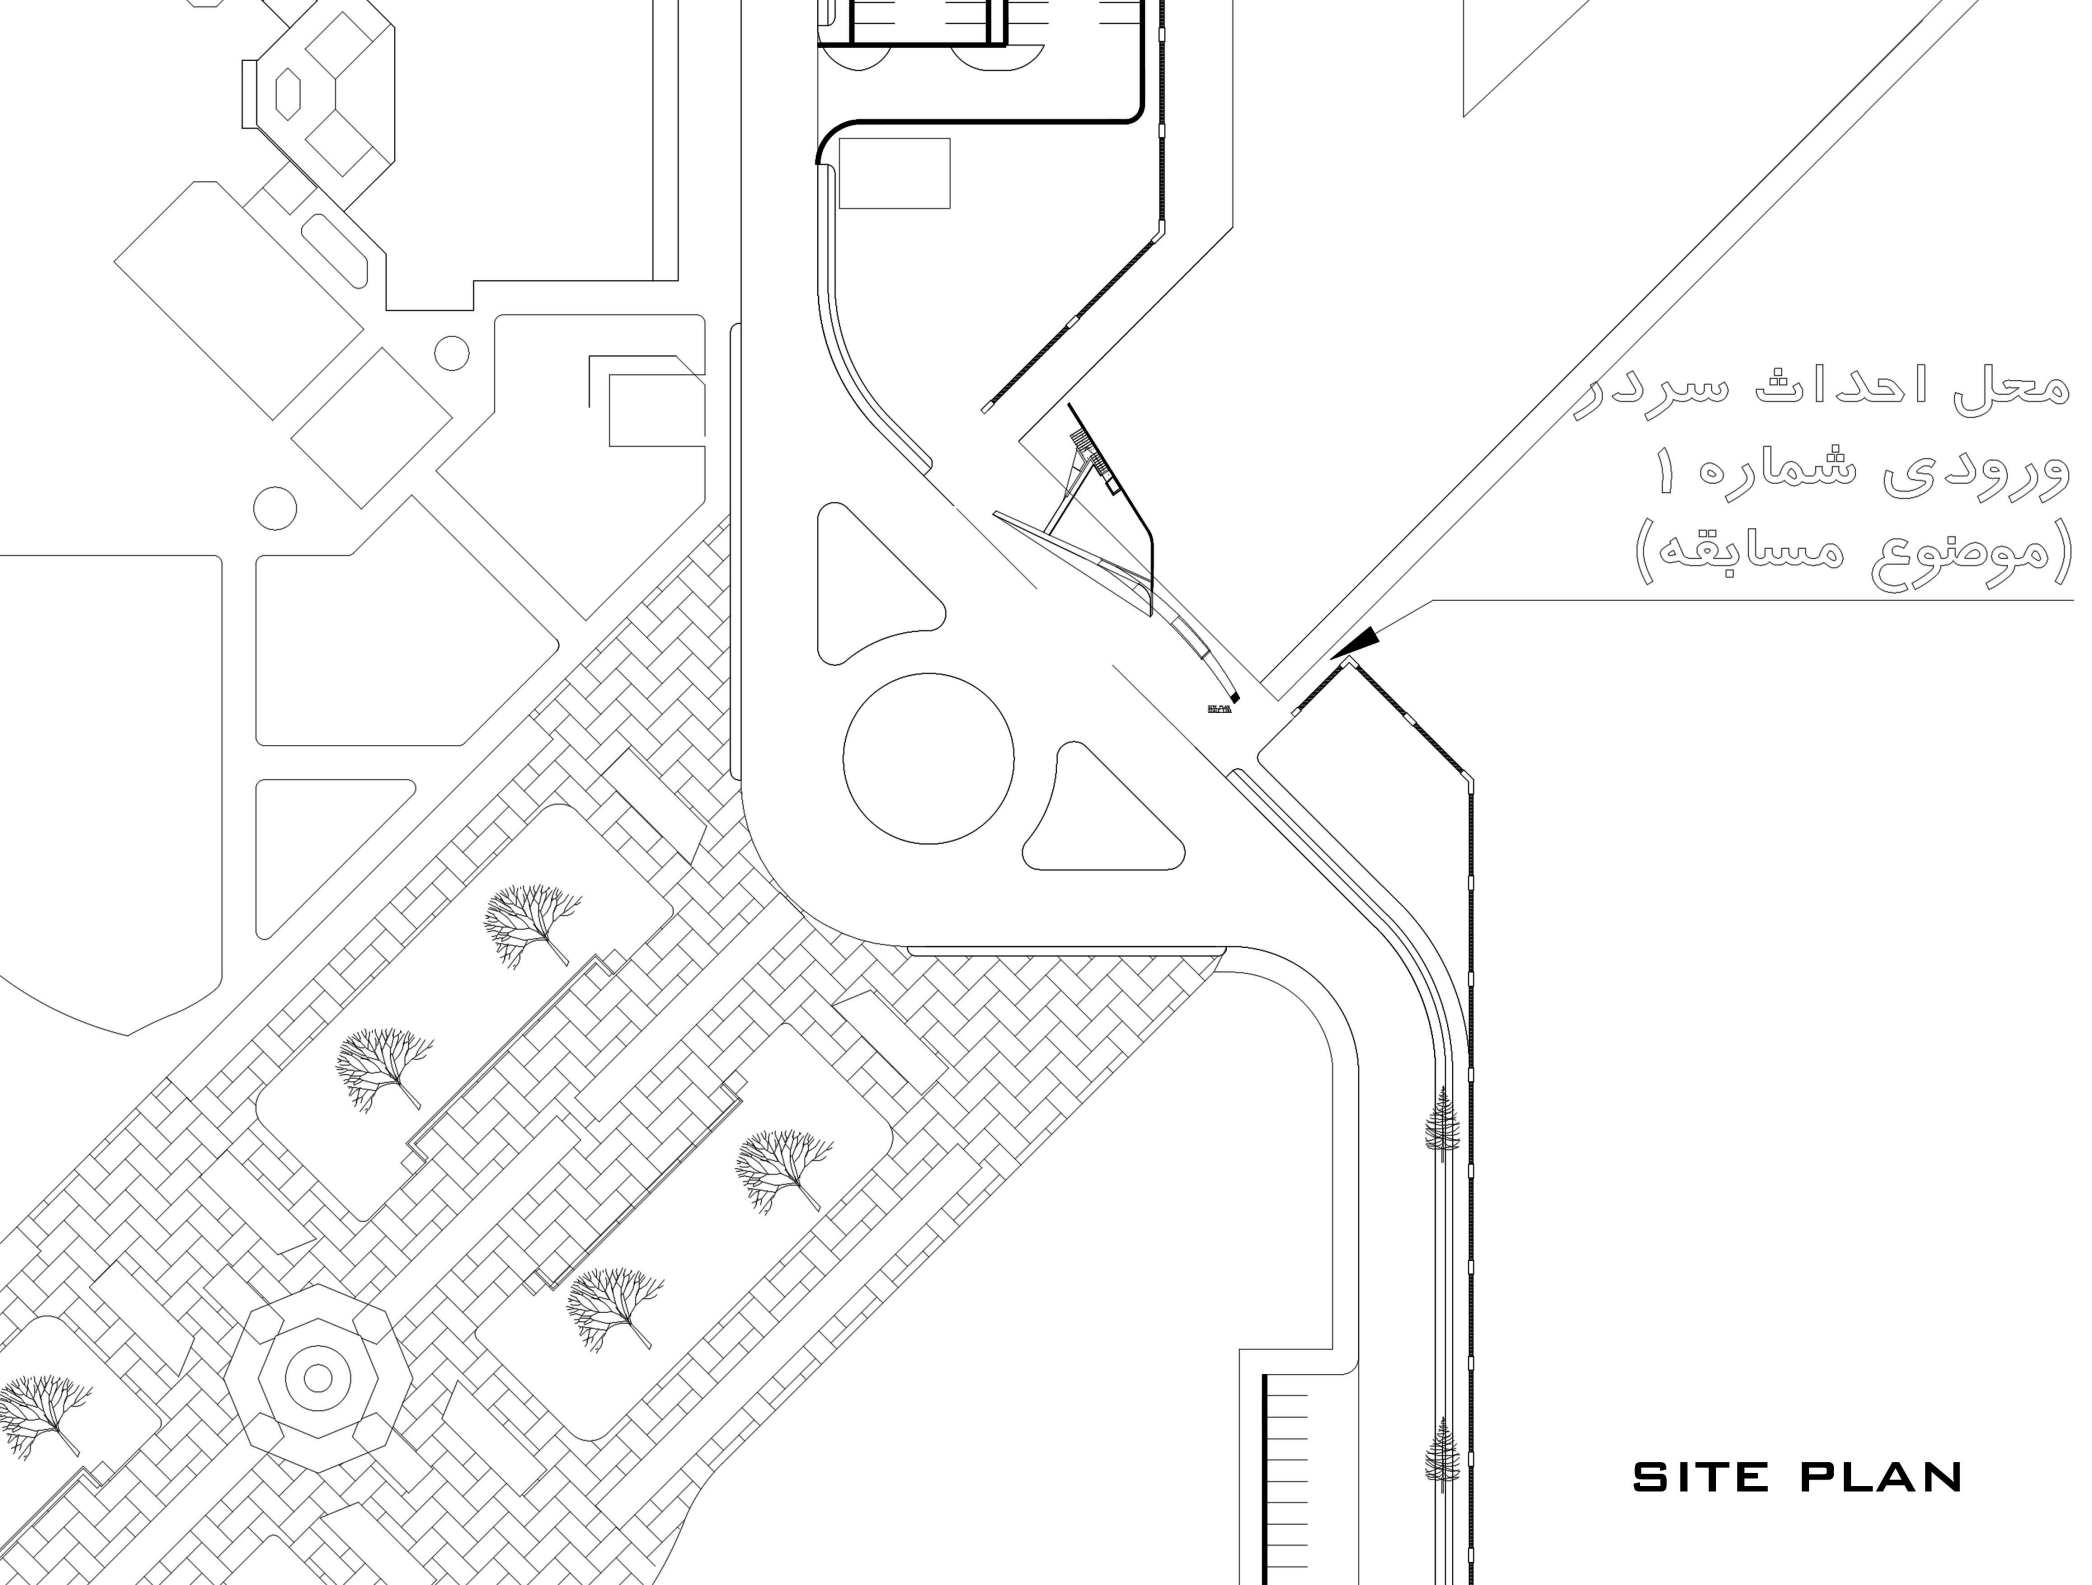

SITE PLAN