


ساختمان ۴ طبقه قدیمی

گذر ۱۲ متری

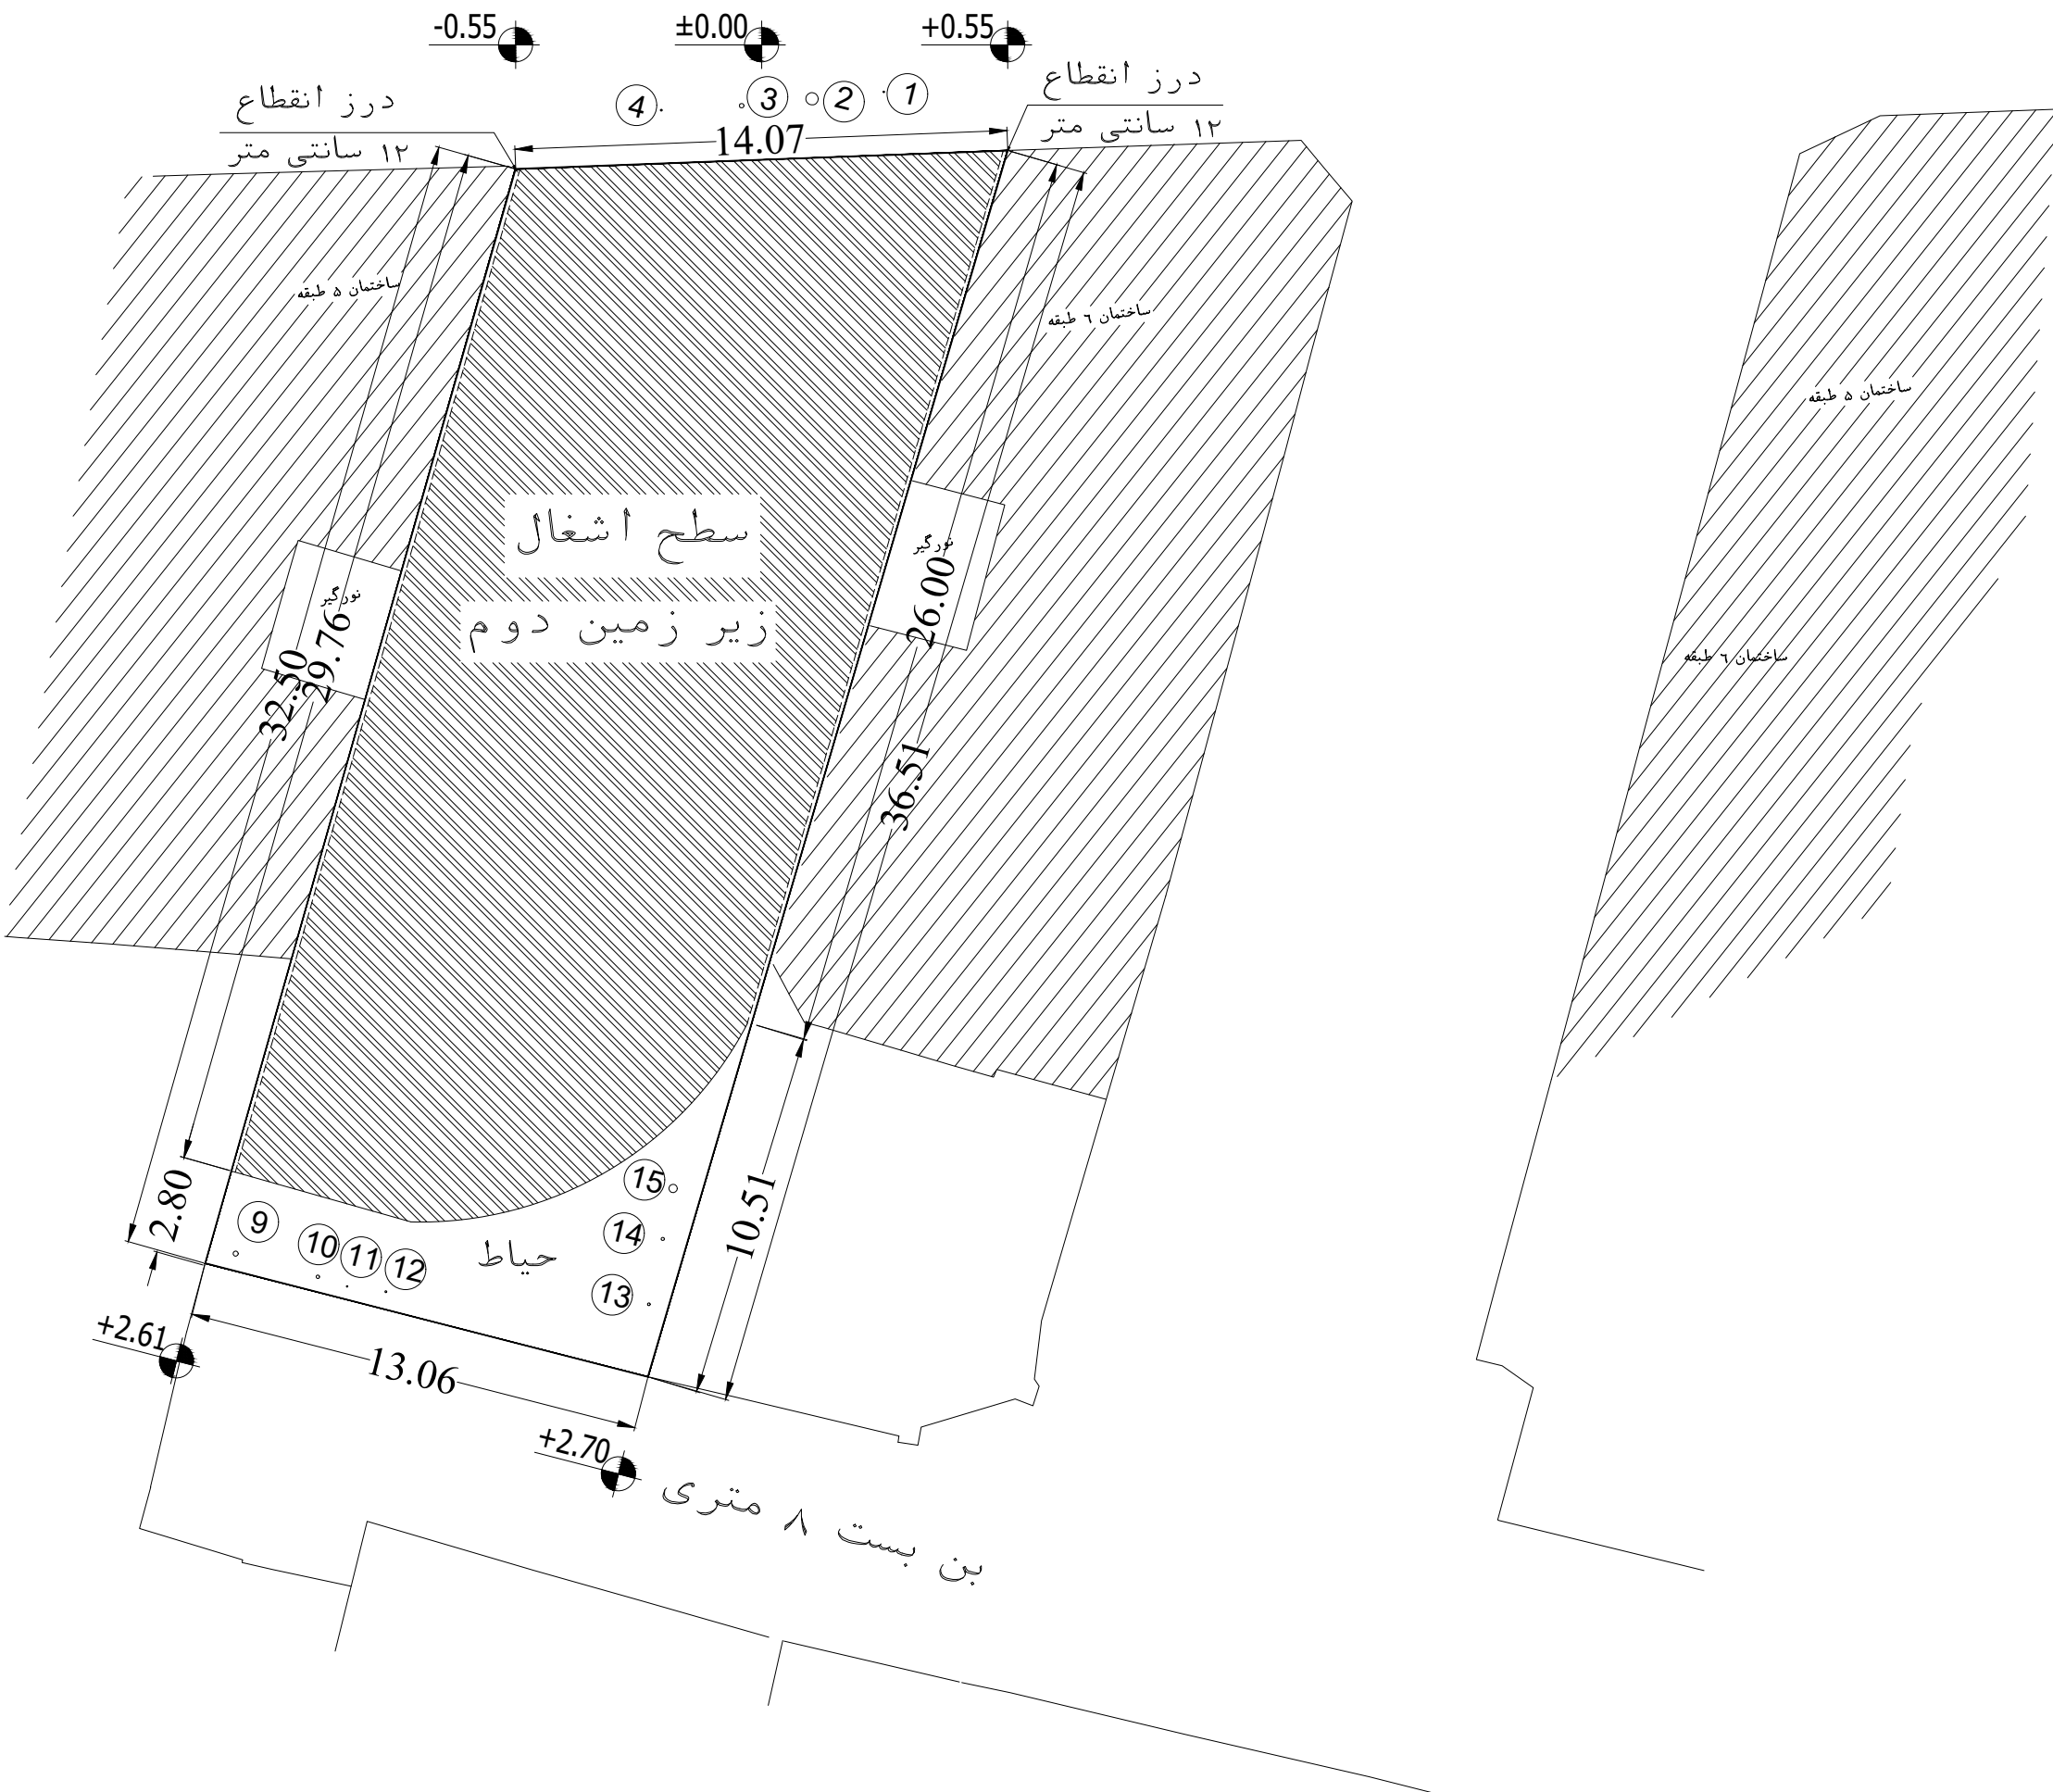

درز انقطاع  
۱۲ سانتی متر

درز انقطاع  
۱۲ سانتی متر

سطح اشغال  
زیر زمین دوم

ساختمان ۵ طبقه

ساختمان ۶ طبقه

حیات

بن بست ۸ متری