


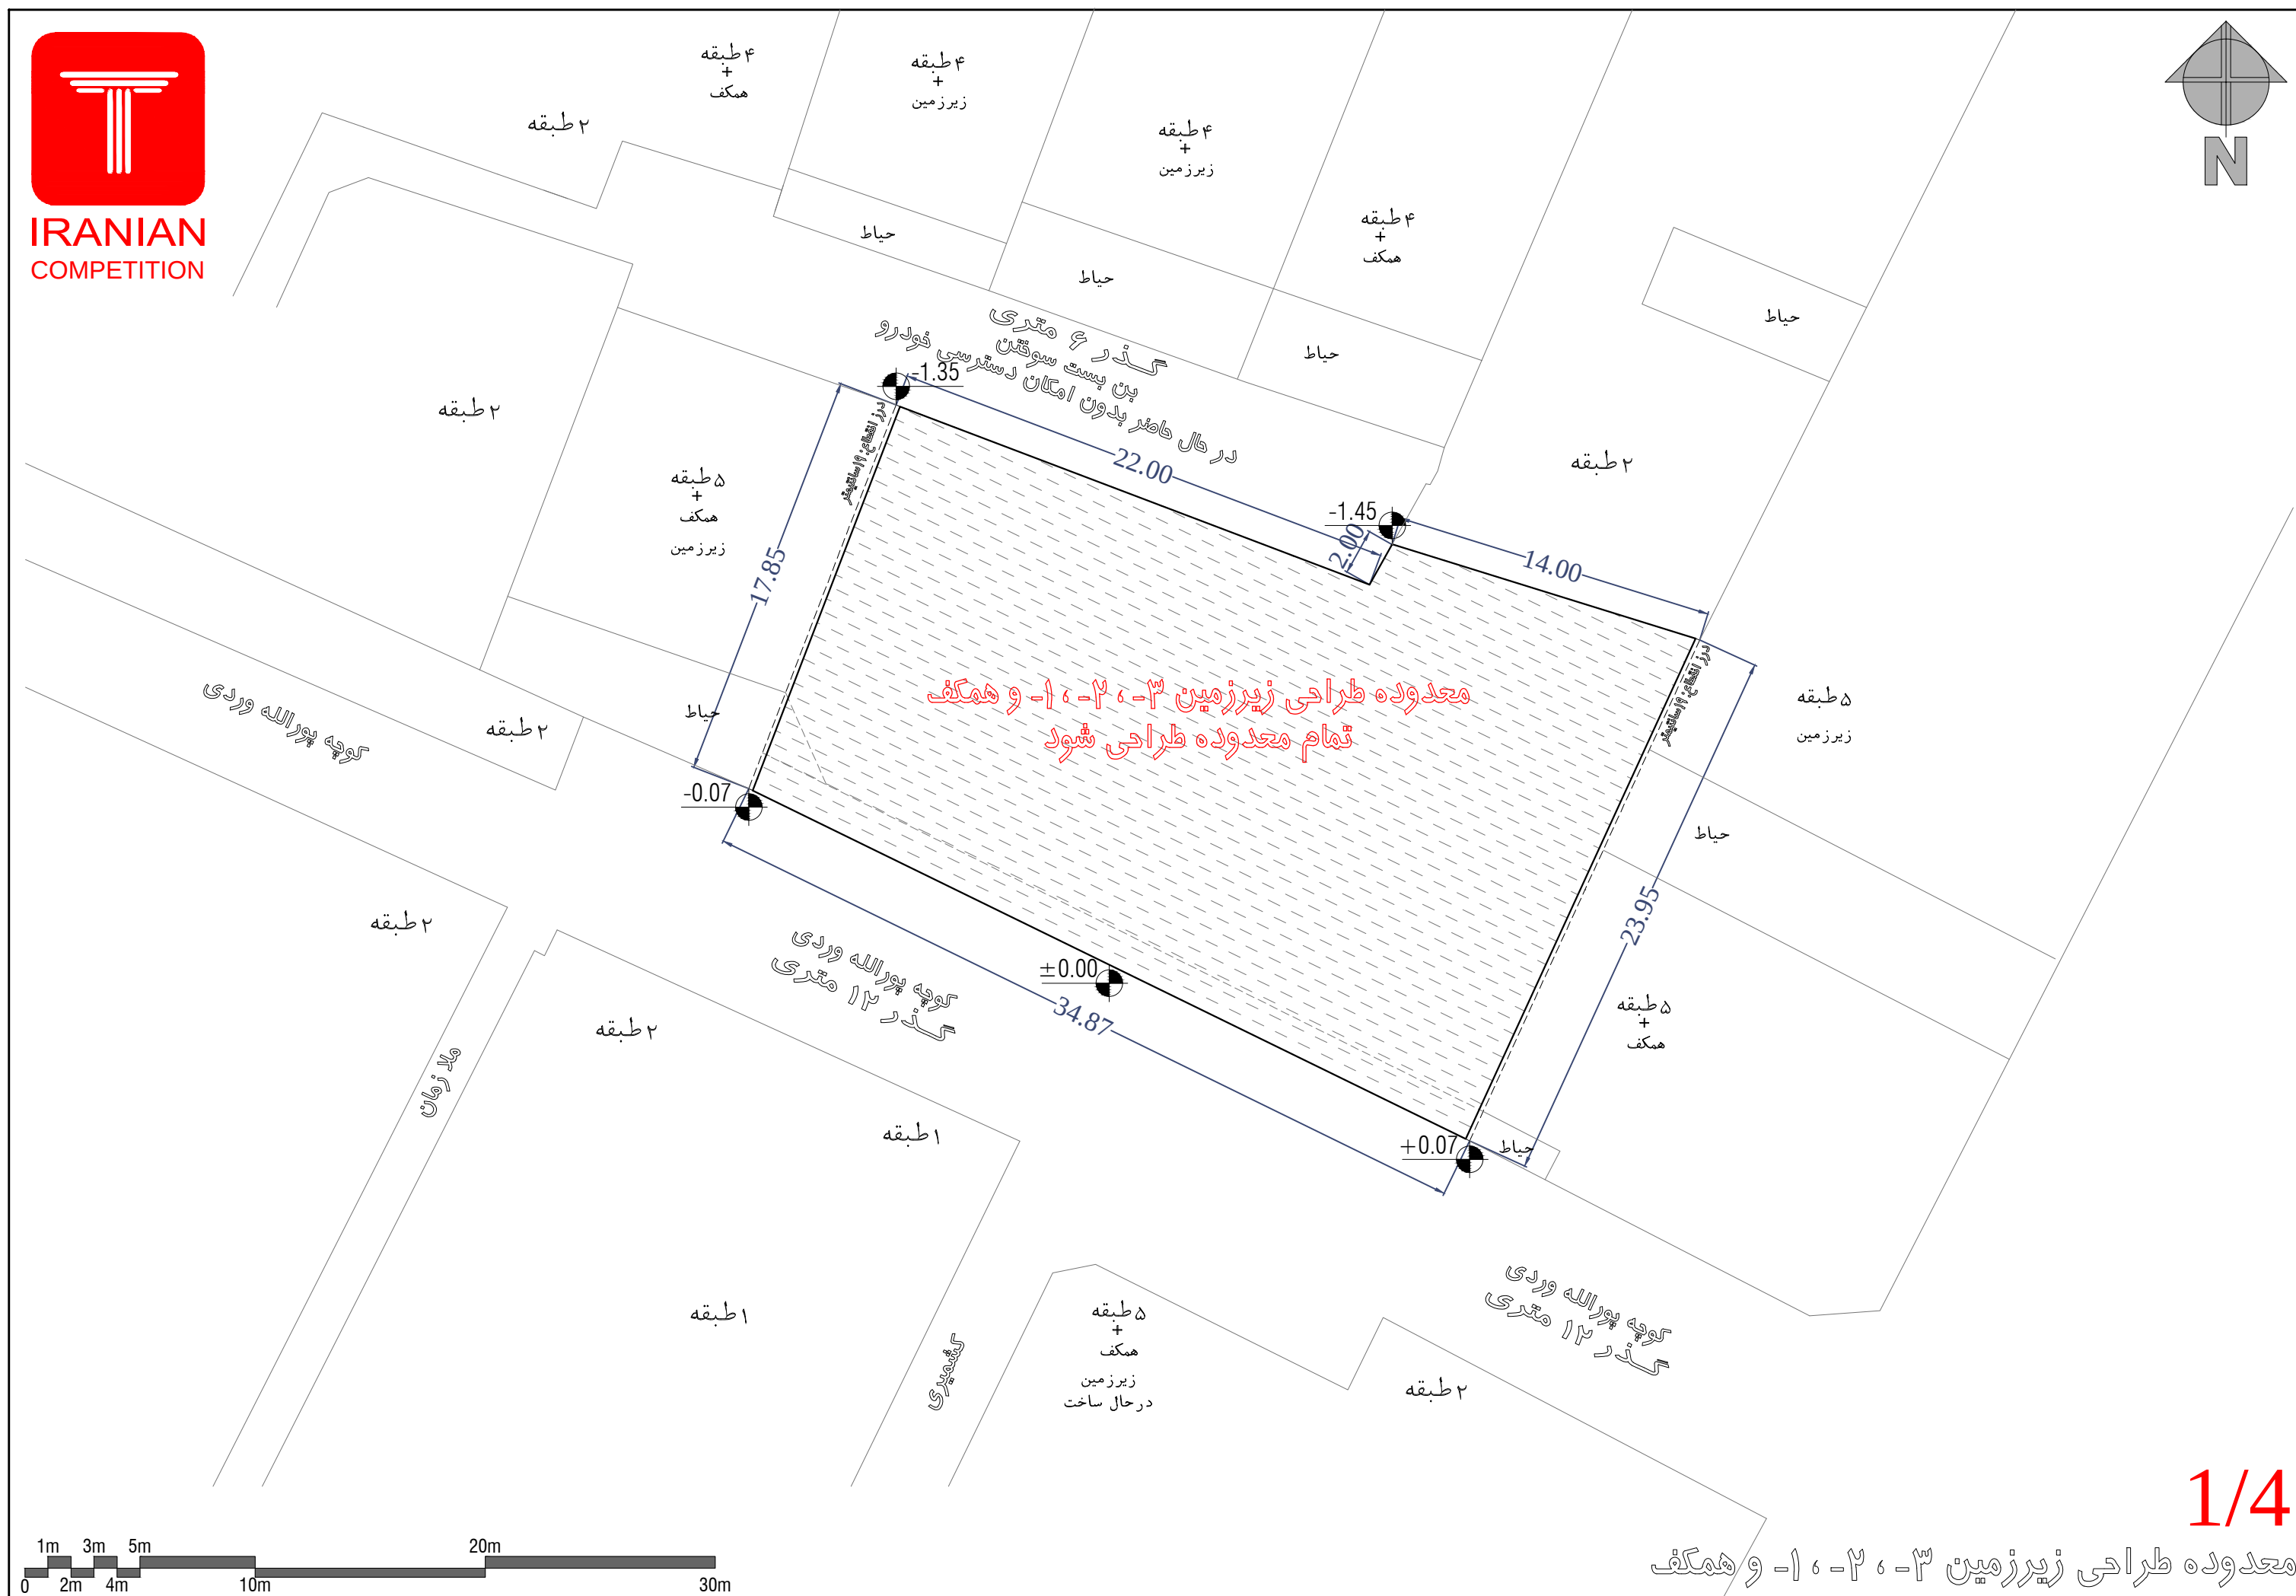


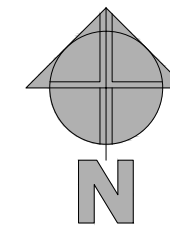

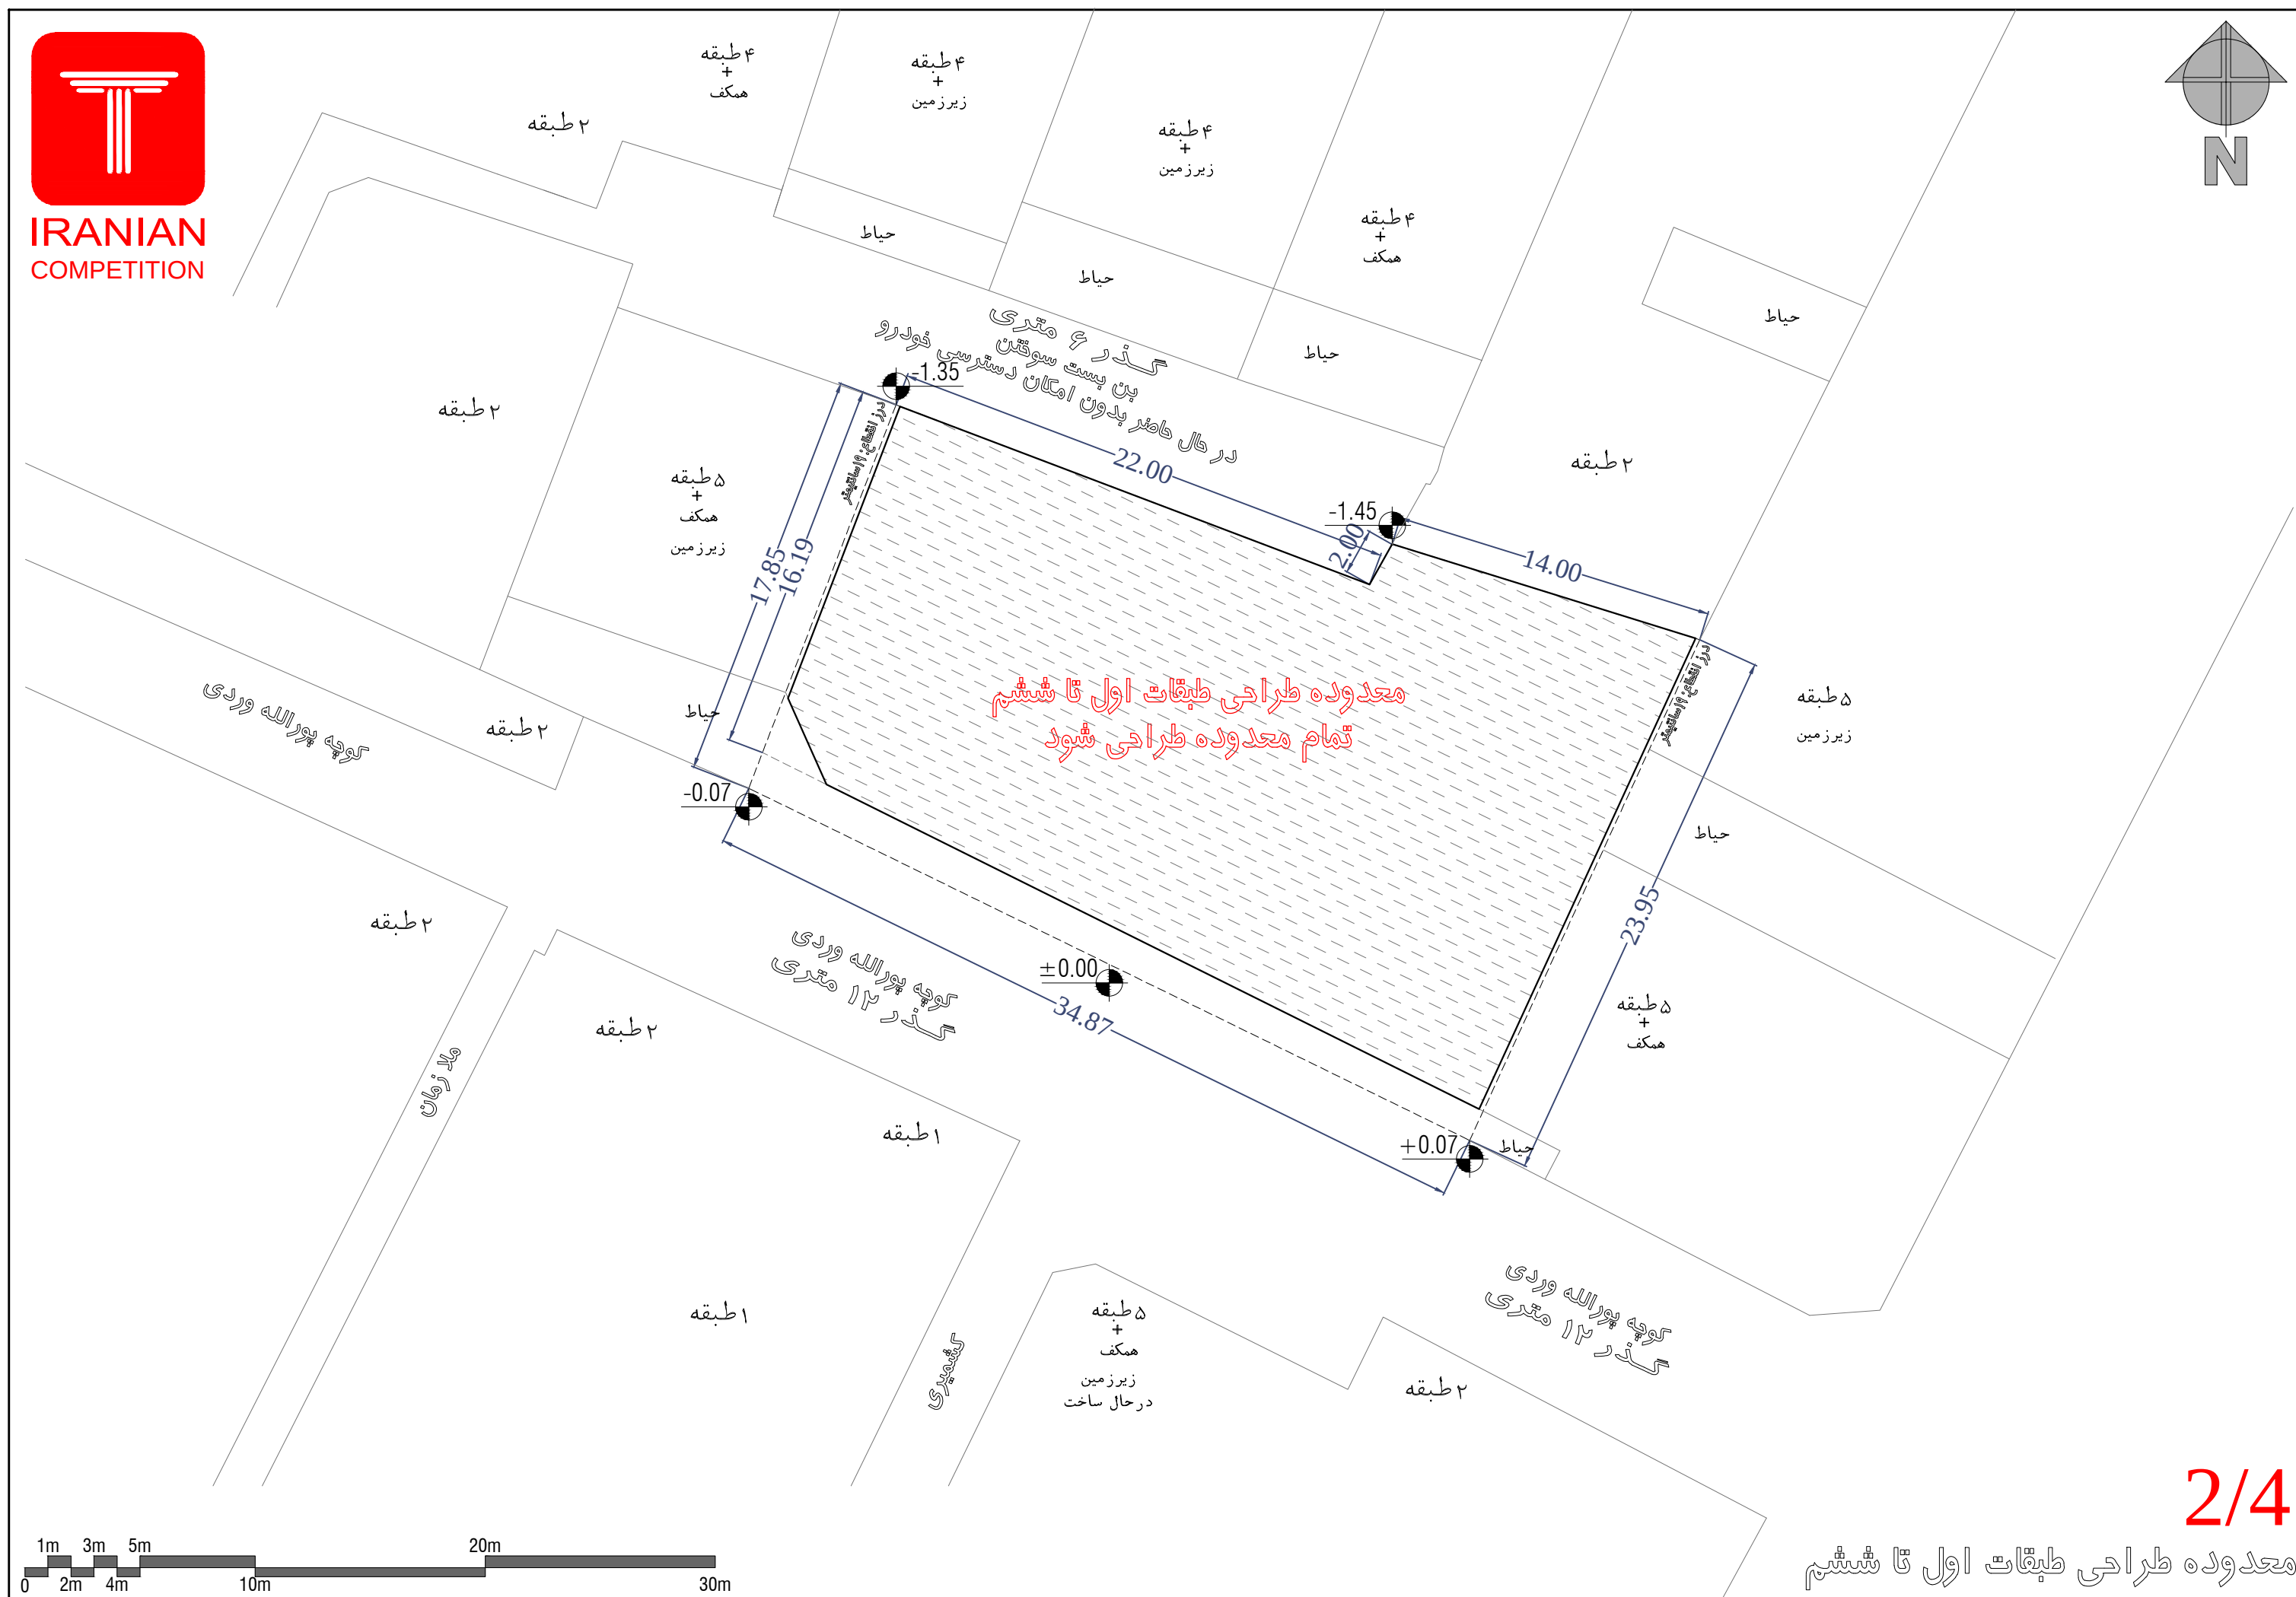

IRANIAN
COMPETITION

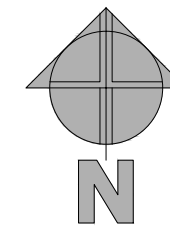


2/4

معدوده طراحی طبقات اول تا ششم



IRANIAN
COMPETITION

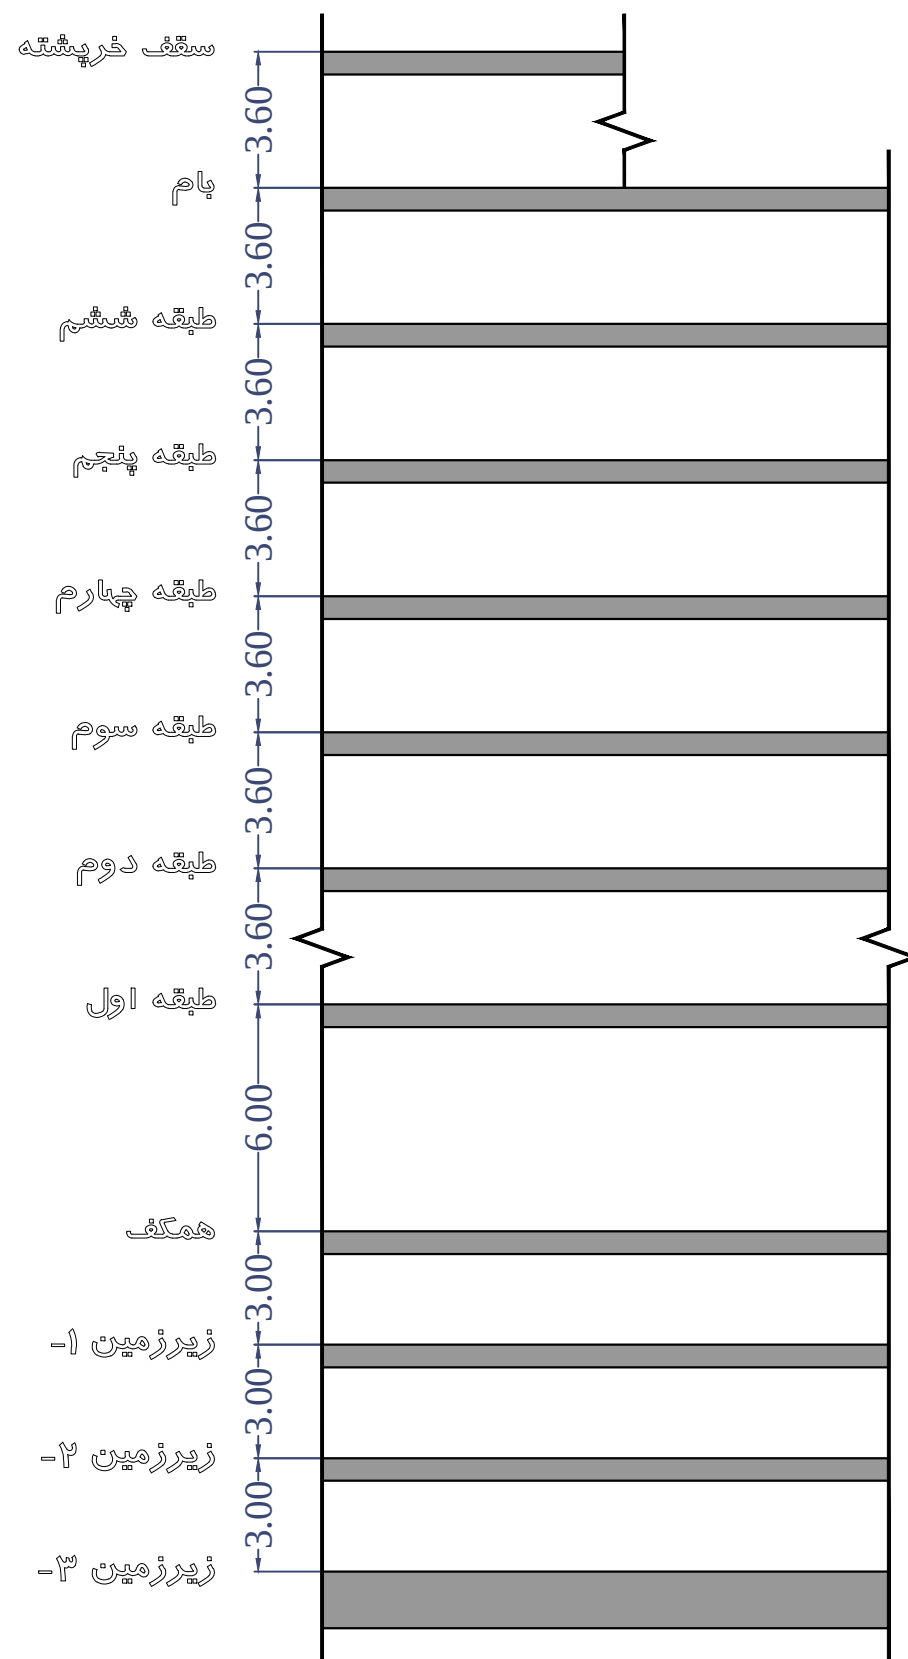

3/4

دیاگرام ارتفاعی طبقات

جدول مساحت کلی مسابقه ایرانیان

مساحت کل طبقه	انبار		پارکینگ	راه پله + آسانسور + لابی	مسکونی			تجاری	کاربری / طبقات
مساحت	واحد	مساحت	تعداد	مساحت	واحد	مساحت	واحد	تعداد	
000.00	0	00.00	00	-	-	-	-	-	زیرزمین ۳-
000.00	0	00.00	00	-	-	-	-	-	زیرزمین ۲-
000.00	0	00.00	00	-	-	-	-	-	زیرزمین ۱-
000.00	0	00.00	00	-	-	-	-	340.00	همکف
000.00	-	-	-	00.00	واحد ۱ : 000.00 واحد ۲ : 000.00 واحد ۳ : 000.00 واحد ۴ : 000.00	000.00	4	-	اول
000.00	-	-	-	00.00	واحد ۱ : 000.00 واحد ۲ : 000.00 واحد ۳ : 000.00 واحد ۴ : 000.00	000.00	4	-	دوم
000.00	-	-	-	00.00	واحد ۱ : 000.00 واحد ۲ : 000.00 واحد ۳ : 000.00 واحد ۴ : 000.00	000.00	4	-	سوم
000.00	-	-	-	00.00	واحد ۱ : 000.00 واحد ۲ : 000.00 واحد ۳ : 000.00 واحد ۴ : 000.00	000.00	4	-	چهارم
000.00	-	-	-	00.00	واحد ۱ : 000.00 واحد ۲ : 000.00 واحد ۳ : 000.00 واحد ۴ : 000.00	000.00	4	-	پنجم
000.00	-	-	-	00.00	واحد ۱ : 000.00 واحد ۲ : 000.00 واحد ۳ : 000.00 واحد ۴ : 000.00	000.00	4	-	ششم
مساحت کل مجموعه	مجموع مساحت انبار		مجموع تعداد پارکینگ	-	مجموع مساحت مسکونی			مساحت تجاری	جمع
0000.00	00.00	0	00	-	0000.00			24	340.00

دیوارهای مشترک بین فضای مسکونی و مشاعات (راه پله، آسانسور و لابی) جزء مساحت مسکونی محاسبه می شود

نیازی به پر کردن خانه های با علامت (-) نیست

لطفا پلی لاین مساحت کل طبقه و واحدهای مسکونی در فایل اتوکد ترسیم شود