




ERIKA 2
MASHHAD
COMPETITION

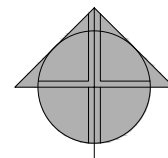

گذر ۱۲ متری
خیابان ابوذر غفاری ۲۹

طبقه ۳
همه روی همکف

طبقه ۲
همه روی همکف


معدوده مجاز طراحی طبقات
زیرزمین ۲-، زیرزمین ۱- و همکف




همسایه

معدوده طراحی طبقات زیرزمین ۲-، زیرزمین ۱- و همکف

1/4

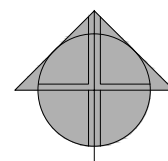


گذر ۱۲ متری
خیابان ابوذر غفاری ۲۹

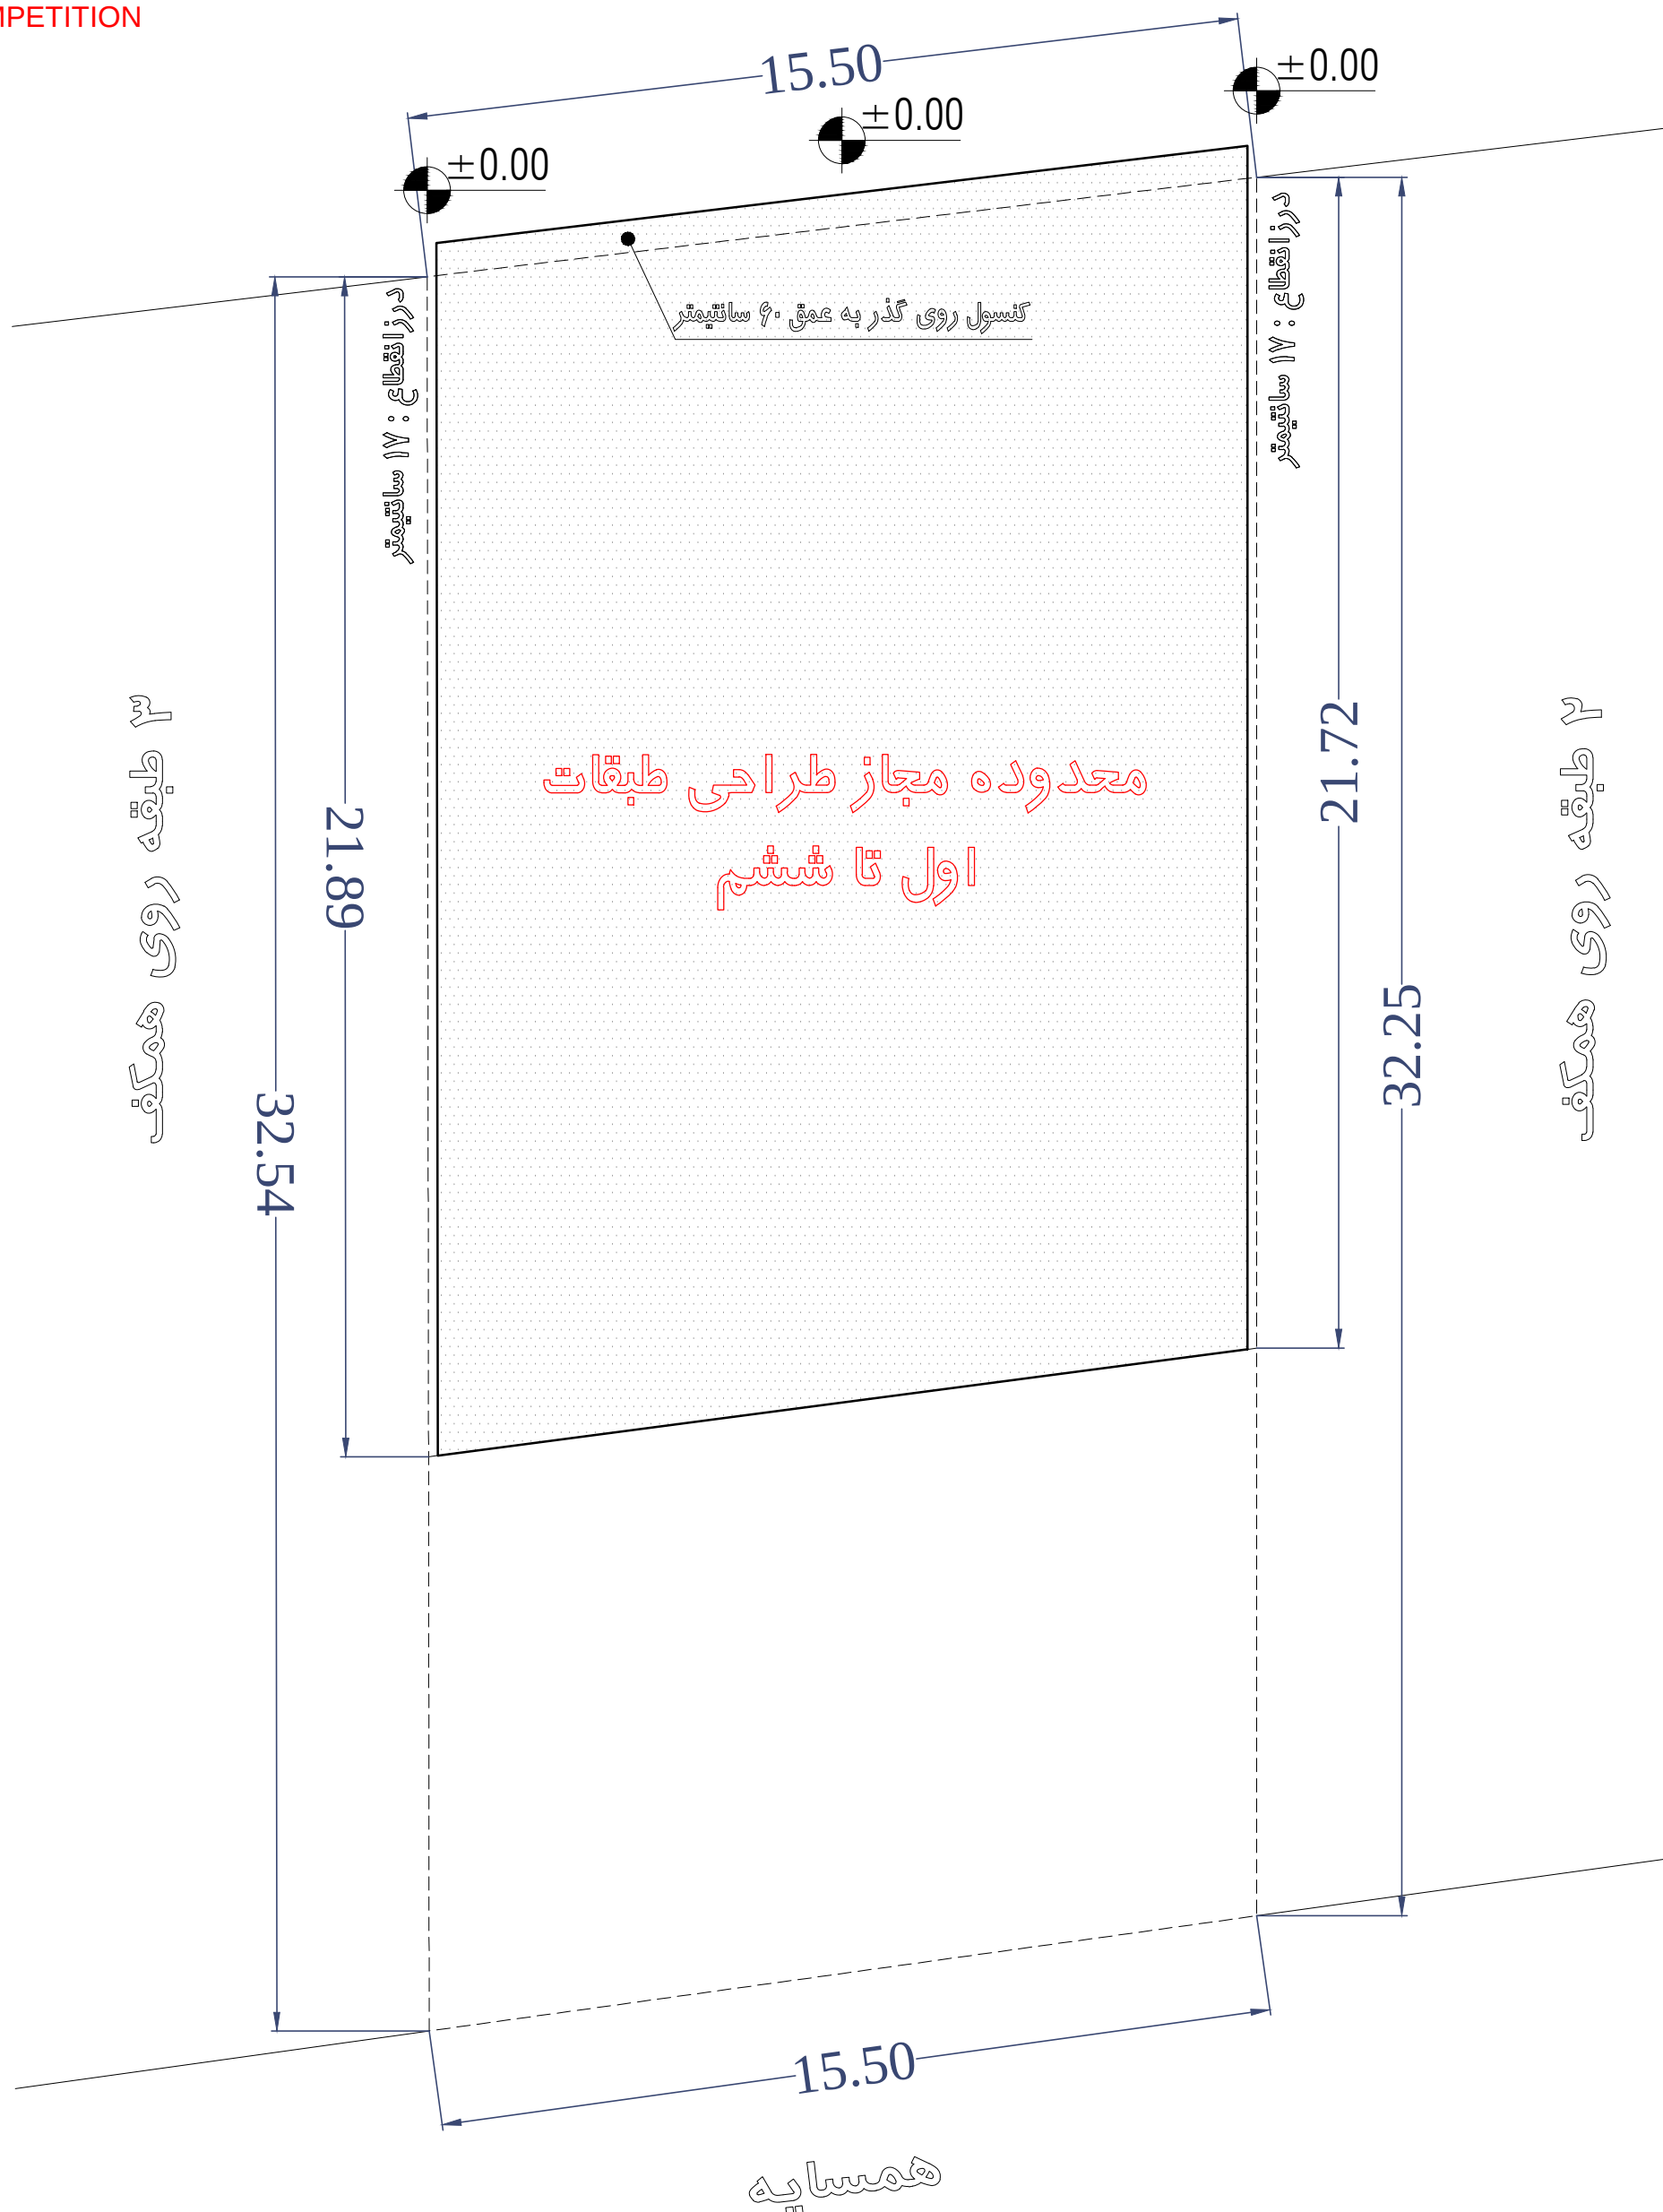



ERIKA 2
MASHHAD
COMPETITION

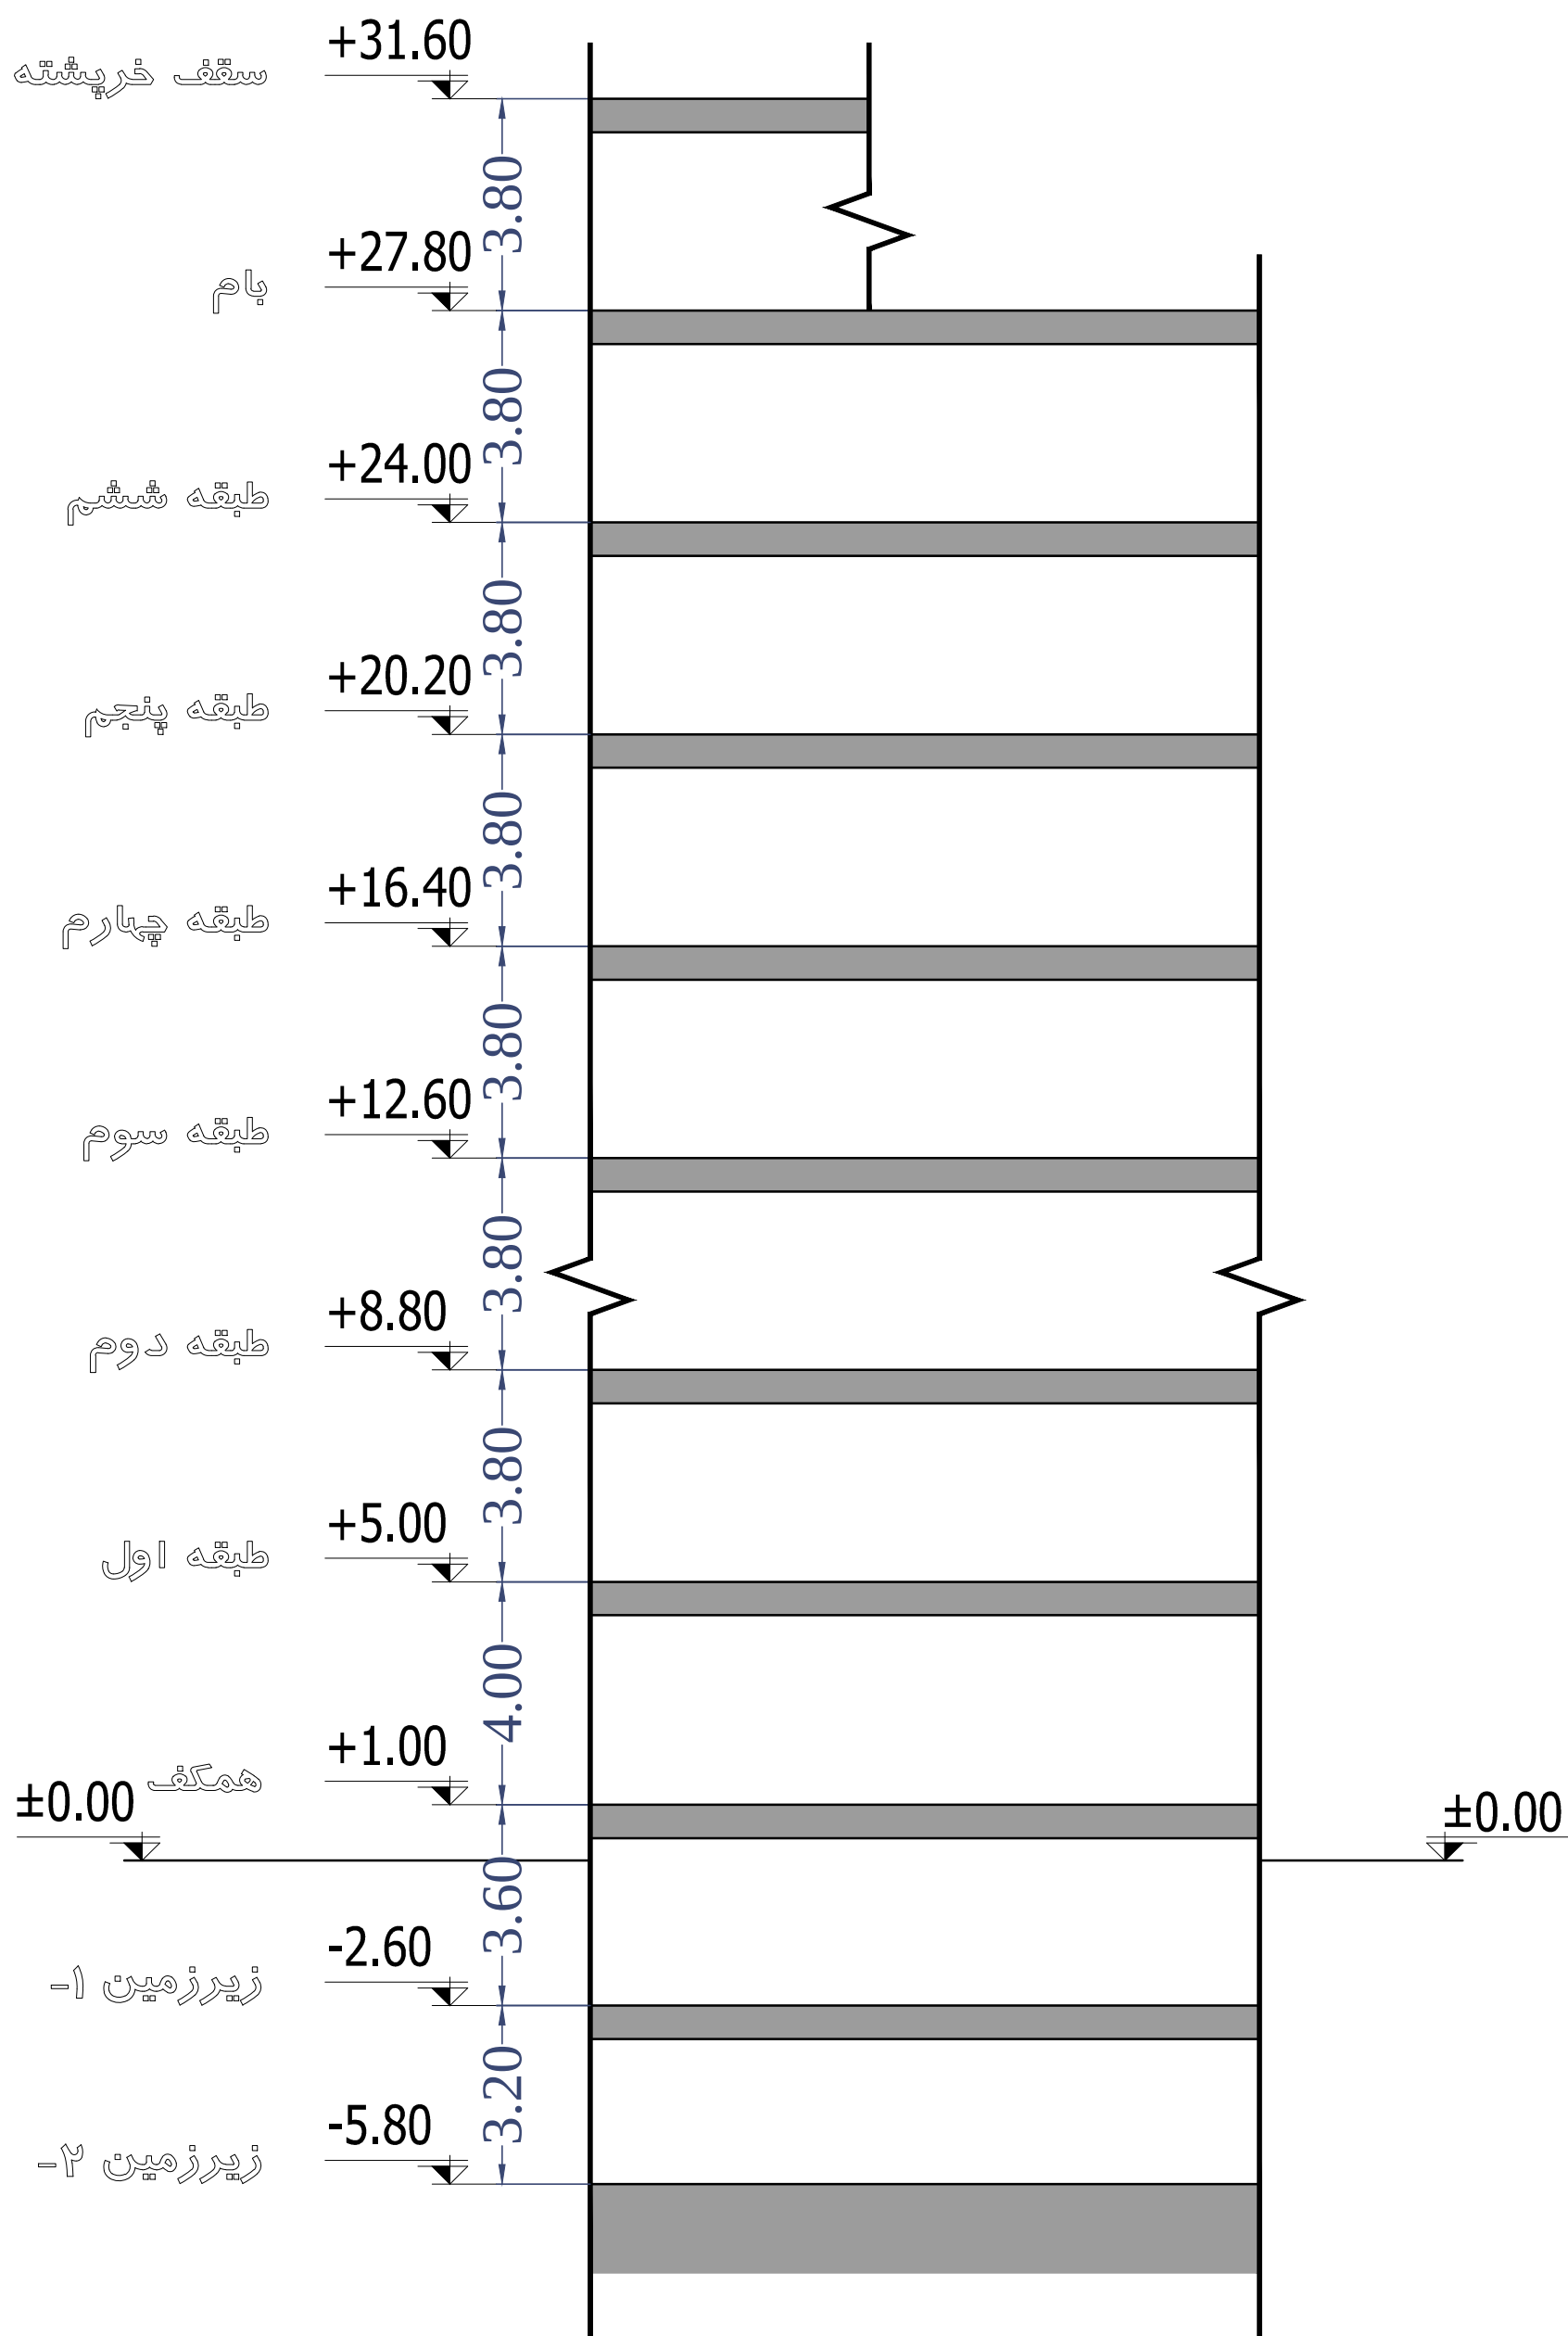



ERIKA 2
MASHHAD
COMPETITION

جدول مساحت کلی مسابقه اریکا ۲

کاربری / طبقات	مسکونی		راه پله + آسانسور + لابی	پارکینگ	انبار		مساحت کل طبقه
	مساحت	واحد			مساحت	واحد	مساحت
زیرزمین ۲-	-	-	-	00	00.00	0	000.00
زیرزمین ۱-	-	-	-	00	00.00	0	000.00
همکف	-	-	-	-	-	-	000.00
اول	000.00	1	00.00	-	-	-	000.00
دوم	000.00	1	00.00	-	-	-	000.00
سوم	000.00	1	00.00	-	-	-	000.00
چهارم	000.00	1	00.00	-	-	-	000.00
پنجم	000.00	1	00.00	-	-	-	000.00
ششم	000.00	1	00.00	-	-	-	000.00
جمع	مجموع مساحت مسکونی		-	مجموع تعداد پارکینگ	مجموع مساحت انبار		مساحت کل مجموعه
	0000.00	6	-	00	00.00	0	0000.00

دیوارهای مشترک بین فضای مسکونی و مشاعات (راه پله، آسانسور و لابی) جزء مساحت مسکونی محاسبه می شود

نیازی به پر کردن خانه های با علامت (-) نیست

لطفا پلی لاین مساحت کل طبقه و واحدهای مسکونی در فایل اتوکد ترسیم شود

