

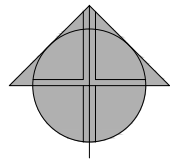


ROYAL
RESIDENCE
RAFSANJAN
COMPETITION

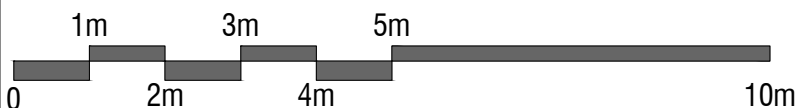

کوچه ۱۰ متری


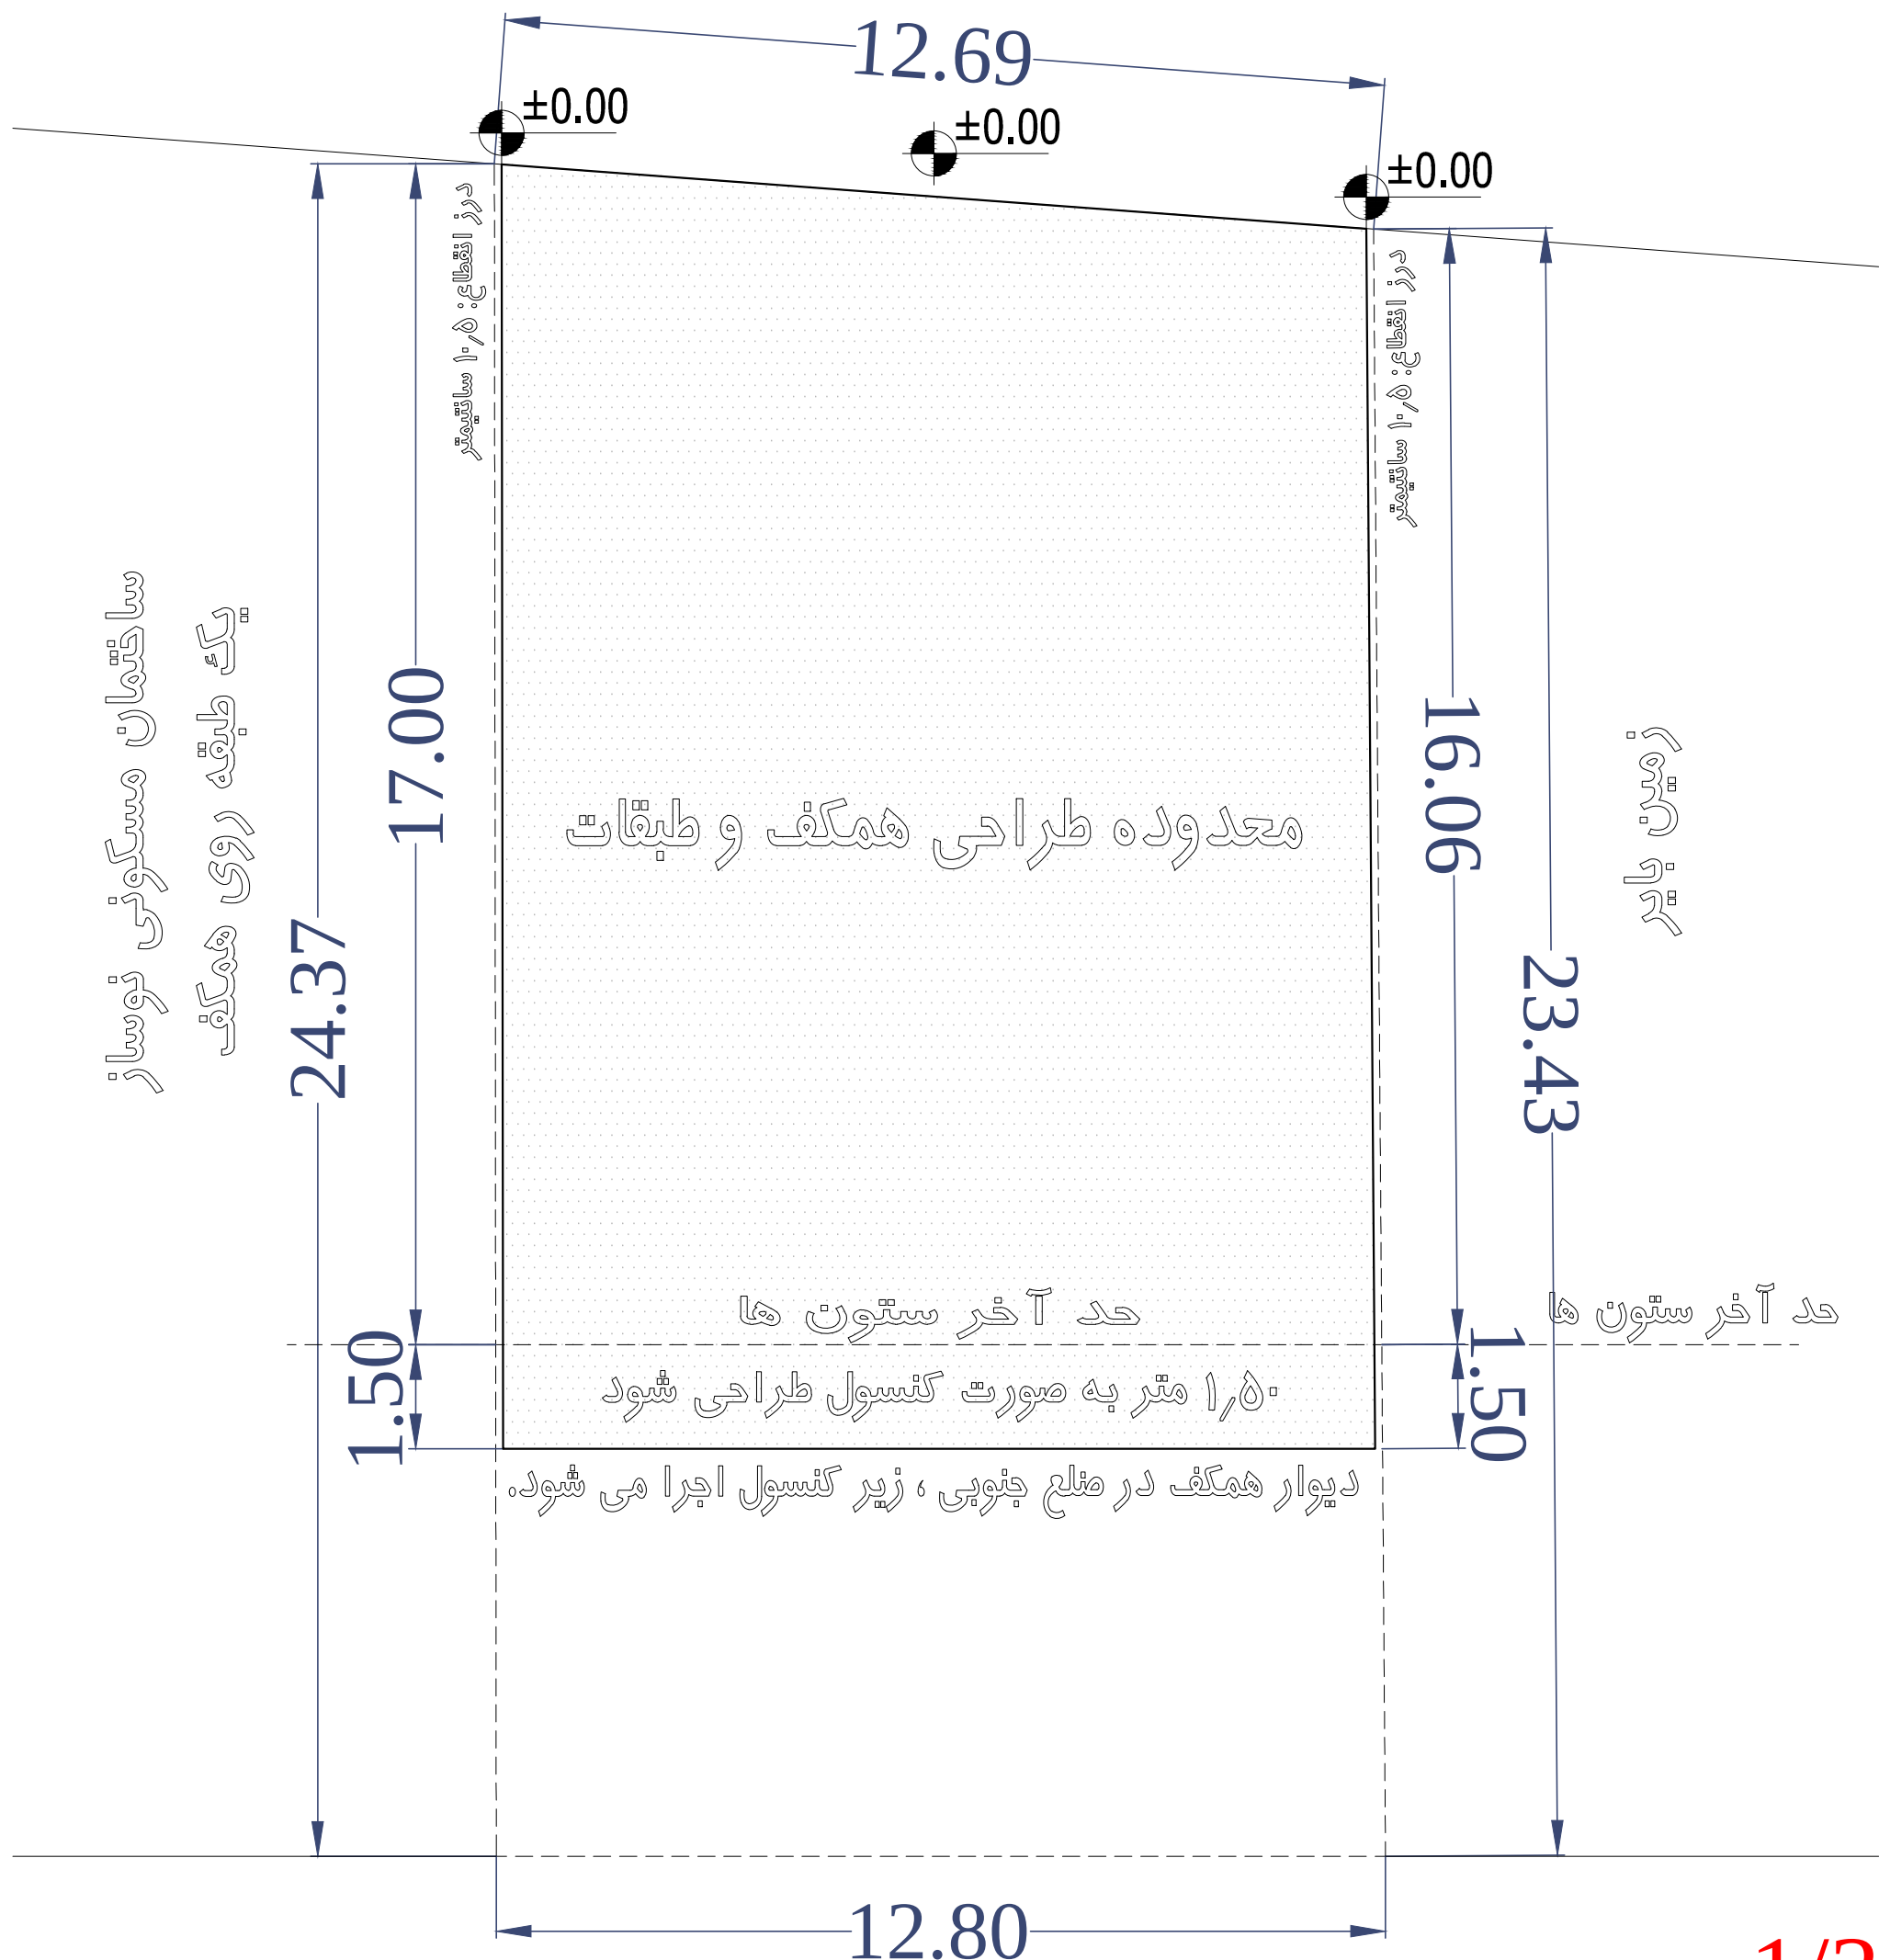


1/3

محدوده طراحی همکف و طبقات



ROYAL
RESIDENCE
RAFSANJAN
COMPETITION

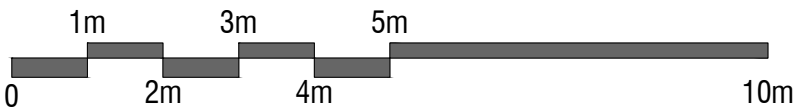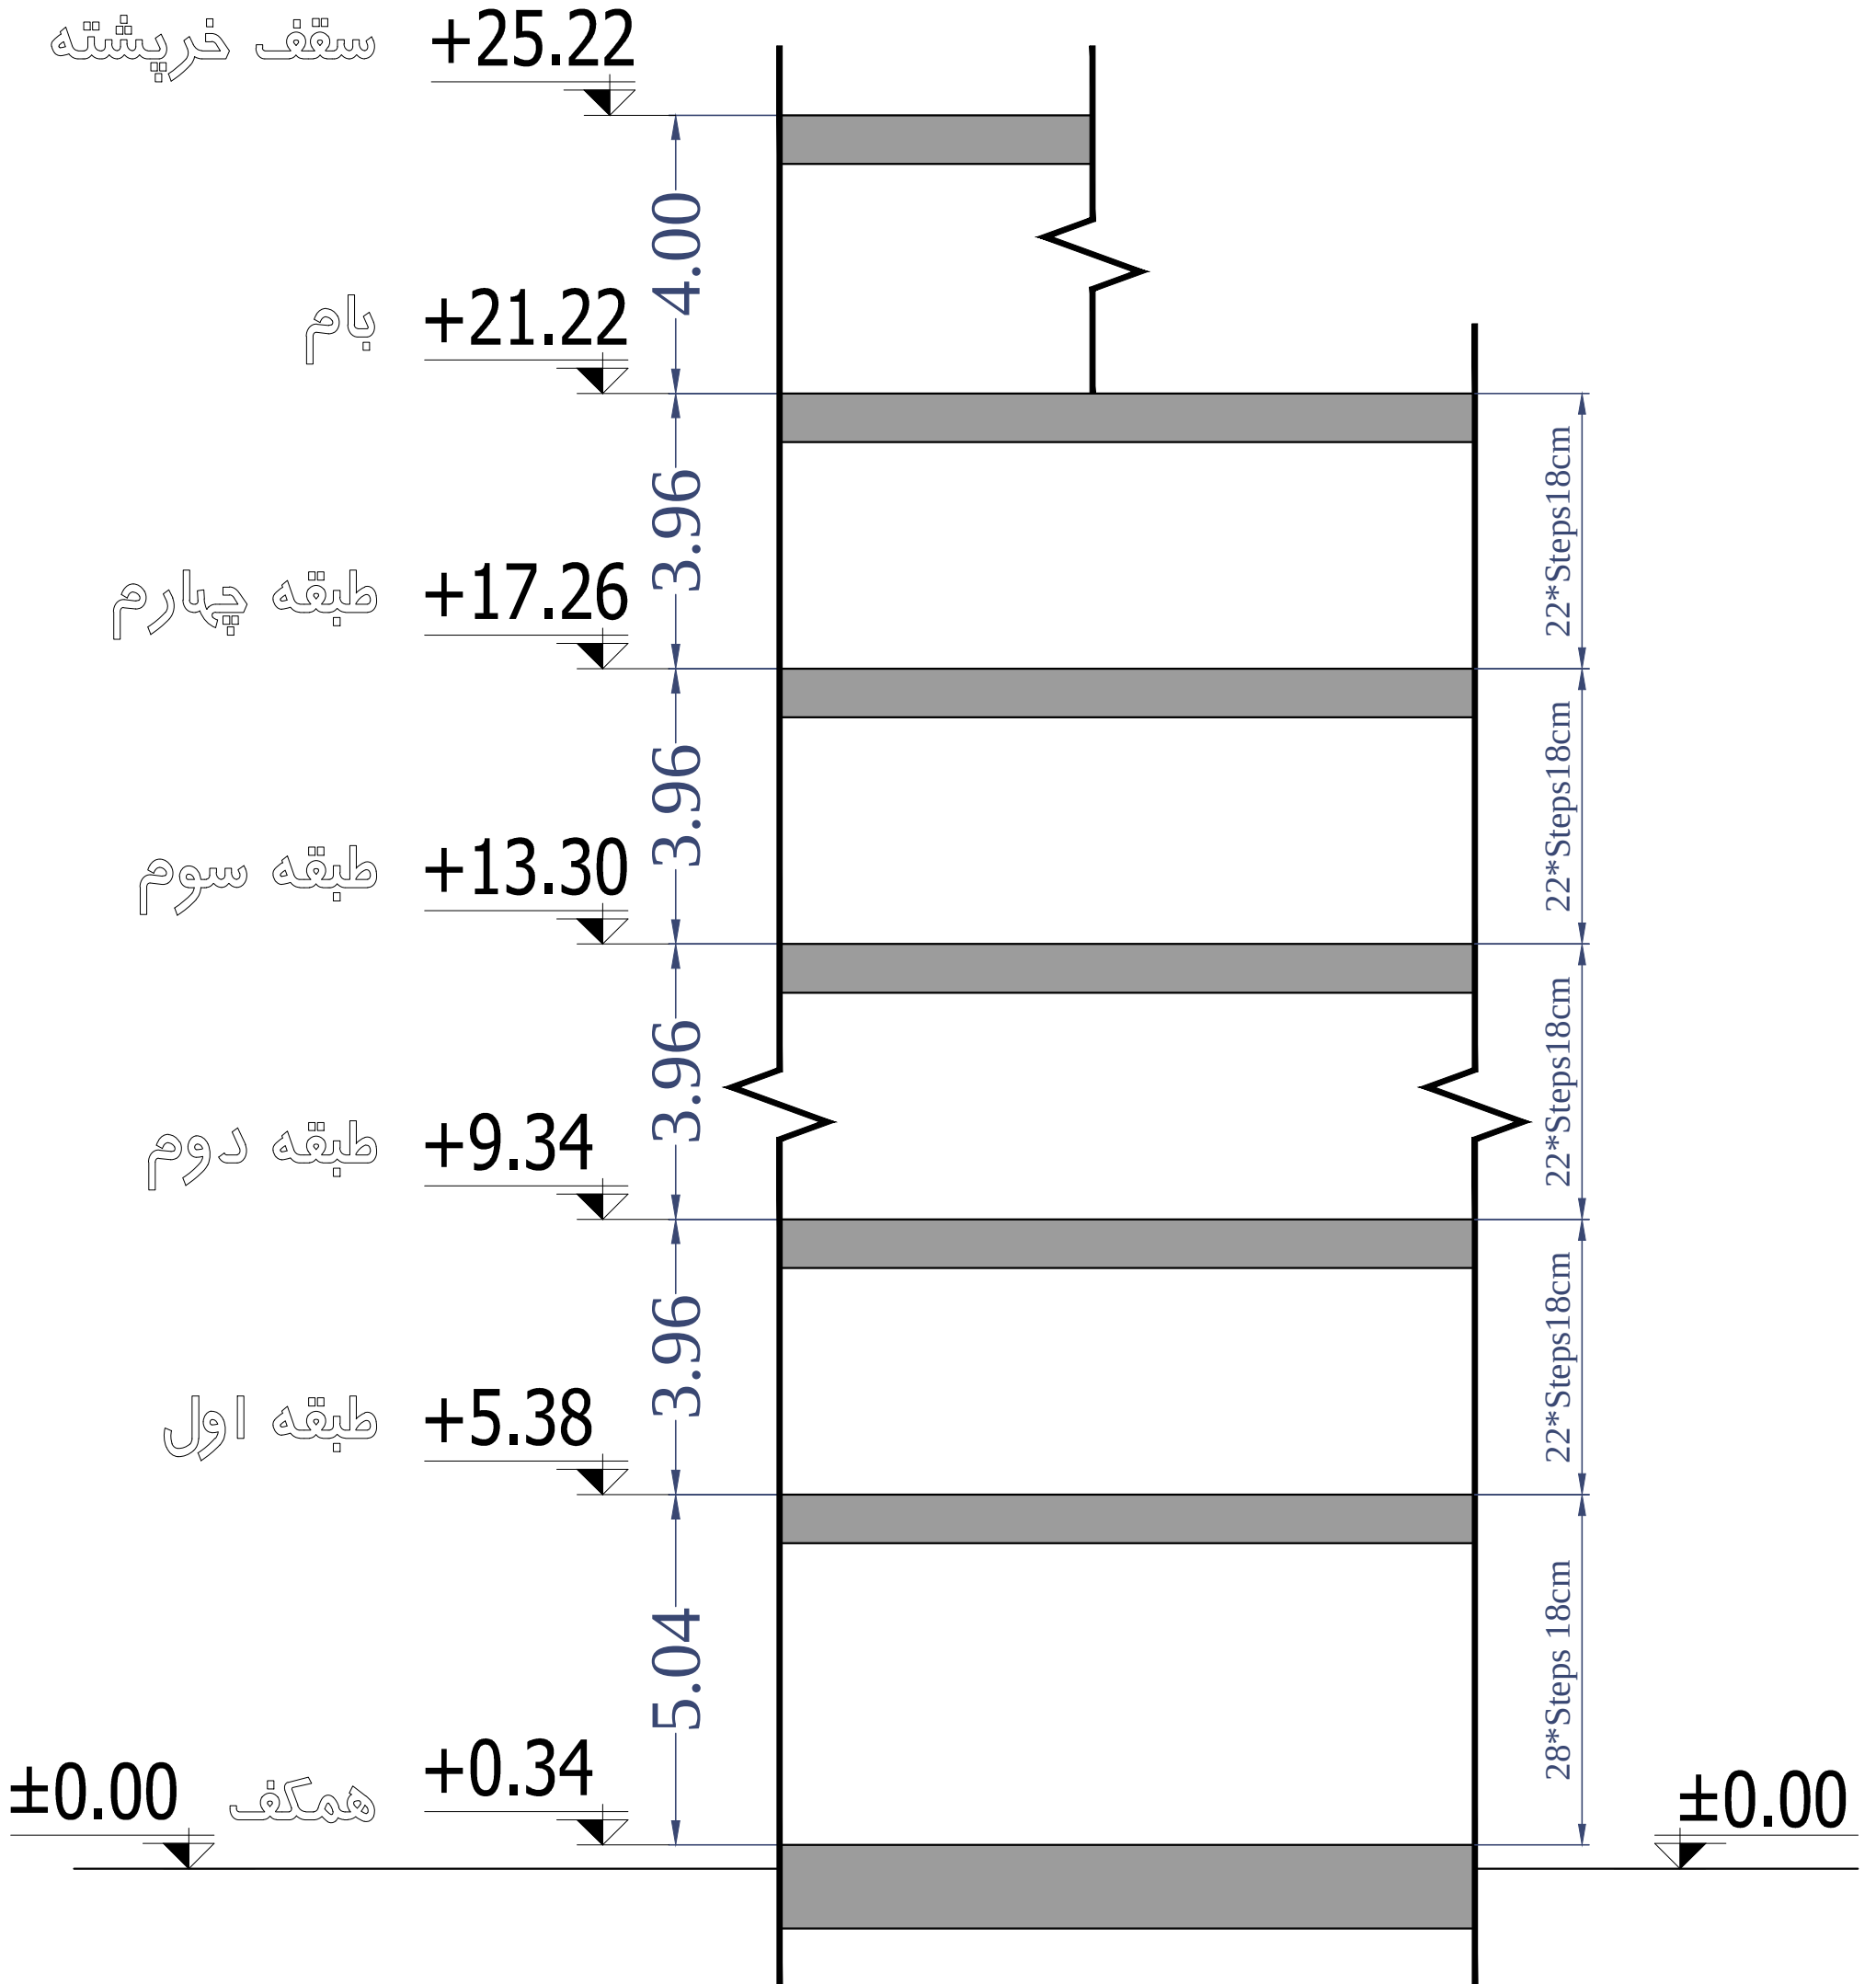



ROYAL
RESIDENCE
RAFSANJAN
COMPETITION

جدول مساحت کلی مسابقه ساختمان 'روپال رزیدنس' رفسنجان

کاربری طبقات	مسکونی		پارکینگ	راه پله + آسانسور + لابی	انبار		مساحت کل طبقه
	واحد	مساحت کل			واحد	مساحت	مساحت
همکف	-	-	00	-	0	00.00	000.00
اول	1	000.00	-	00.00	-	-	000.00
دوم	1	000.00	-	00.00	-	-	000.00
سوم	1	000.00	-	00.00	-	-	000.00
چهارم	1	000.00	-	00.00	-	-	000.00
جمع	مجموع مساحت مسکونی		مجموع تعداد پارکینگ	-	مجموع مساحت انبار		مساحت کل مجموعه
	4	0000.00		-	0	00.00	0000.00

دیوارهای مشترک بین فضای مسکونی و مشاعات (راه پله، آسانسور و لابی) جزء مساحت مسکونی محاسبه می شود

نیازی به پر کردن خانه های با علامت (-) نیست

لطفاً پلی لاین مساحت کل طبقه و واحدهای مسکونی در فایل اتوکد ترسیم شود