

پلاک ثبتی :

نوع پرونده مورد درخواستی : تخریب و نوسازی

120%

تراکم :

نام مالک :

شماره پرونده کامپیوتری : 220019654

مساحت زمین طبق سند : 300.00 m<sup>2</sup>

مساحت زمین پس از اصلاحی : 300.00

زیر بنا موجود :

مورد تقاضا :

عنوان پروژه : ساکنان مسکونی

طبقات	مسکونی		فضای محوطه مشاعی		راه پله		آسانسور		لابی		تراس		انباری		پارکینگ		پارکینگ مزاحم		جمع	
	مساحت	واحد	مساحت	واحد	مساحت	واحد	مساحت	واحد	مساحت	واحد	مساحت	واحد	مساحت	واحد	مساحت	واحد	مساحت	واحد	مساحت	واحد
طبقه همکف			۷۷,۶۷	۱	۱۵,۹۰	۱	۳,۹۰	۱	۵,۴۰	۱			۱۸,۵۳	۳	۵۰,۰۰	۴	۲۵,۰۰	۲	۱۹۶,۴۰	
طبقه اول	۱۷۰,۷۲	۱			۱۳,۶۶	۱	۳,۷۰	۱	۳,۱۰	۱	۵,۲۲	۱							۱۹۶,۴۰	
طبقه دوم	۱۷۰,۷۲	۱			۱۳,۶۶	۱	۳,۷۰	۱	۳,۱۰	۱	۵,۲۲	۱							۱۹۶,۴۰	
طبقه سوم	۱۷۰,۷۲	۱			۱۳,۶۶	۱	۳,۷۰	۱	۳,۱۰	۱	۵,۲۲	۱							۱۹۶,۴۰	
جمع	۵۱۲,۱۶	۳	۷۷,۶۷	۱	۵۶,۸۸	۴	۱۵,۰۰	۴	۱۴,۷۰	۴	۱۵,۶۶	۳	۱۸,۵۳	۳	۵۰,۰۰	۴	۲۵,۰۰	۲	۷۸۵,۶۰	




جمع کل مترمربع : 785.60




تعداد پارکینگ مورد نیاز : 6



تعداد پارکینگ تامین شده : 6



# گذر به عرض ۱۰ متر

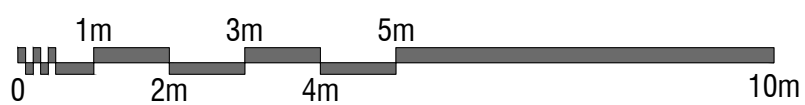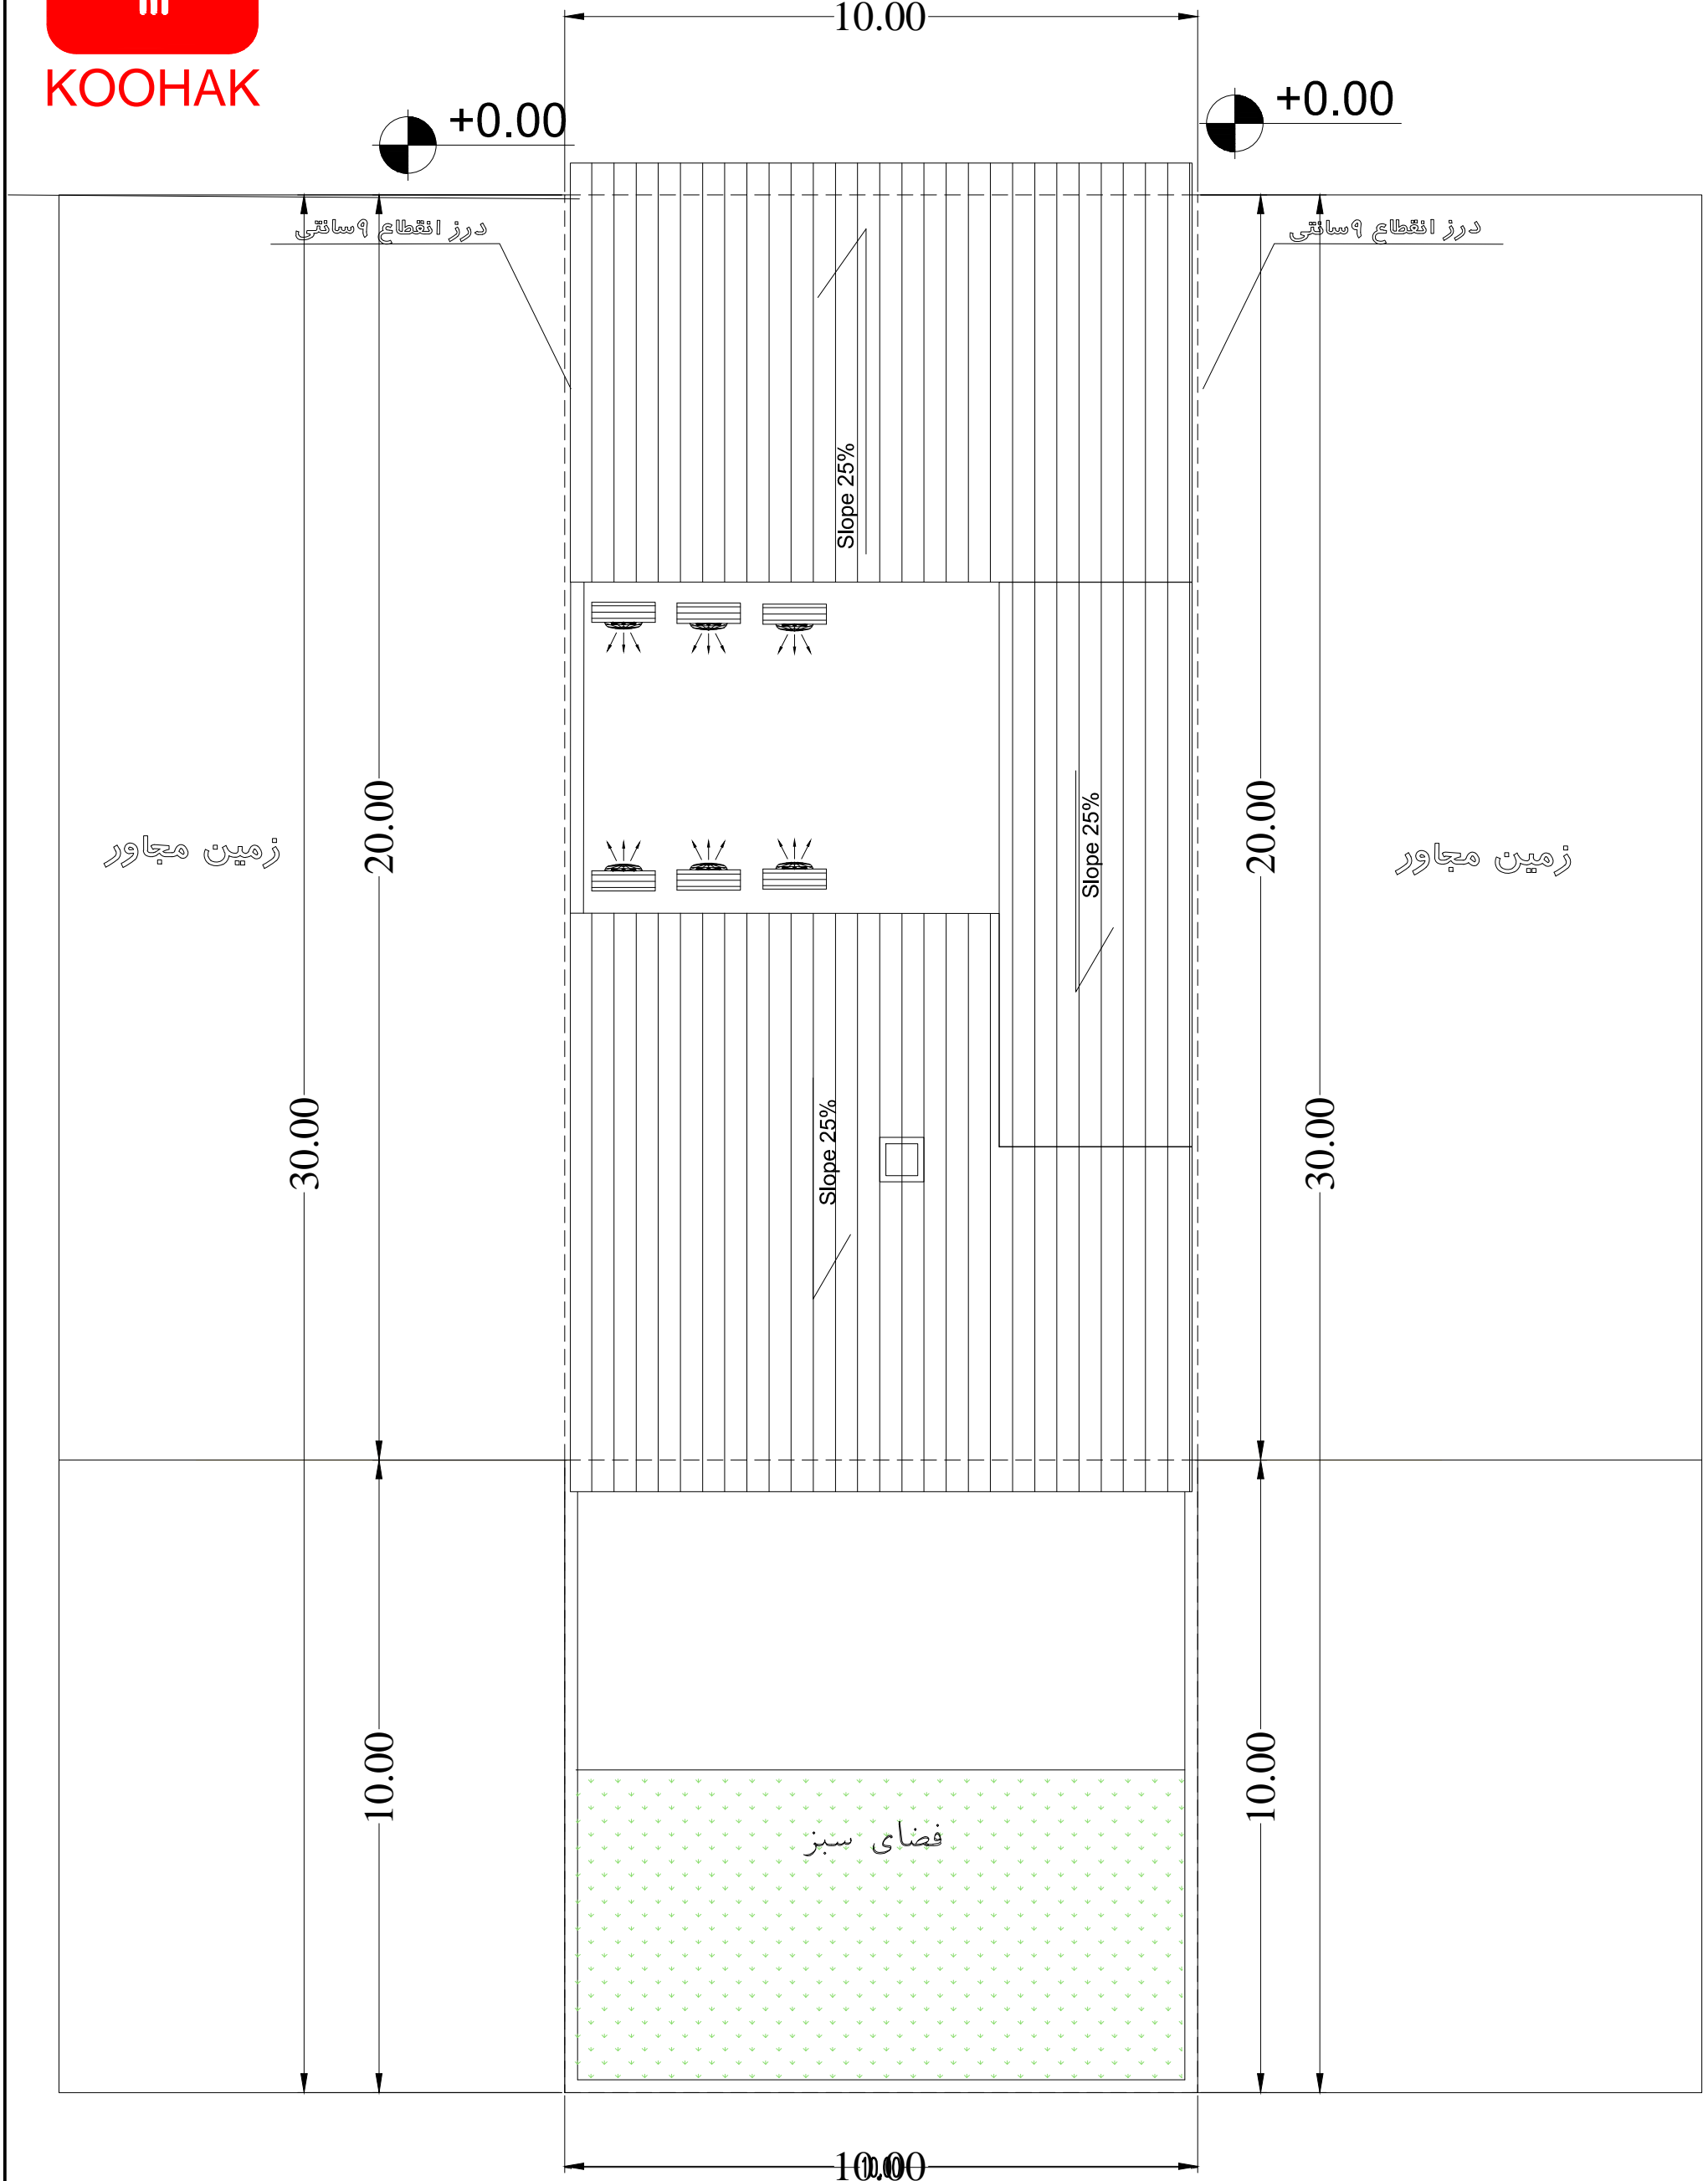
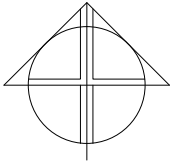


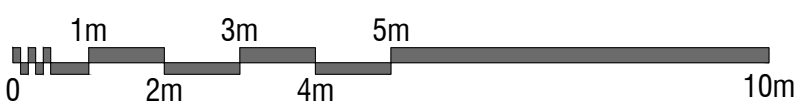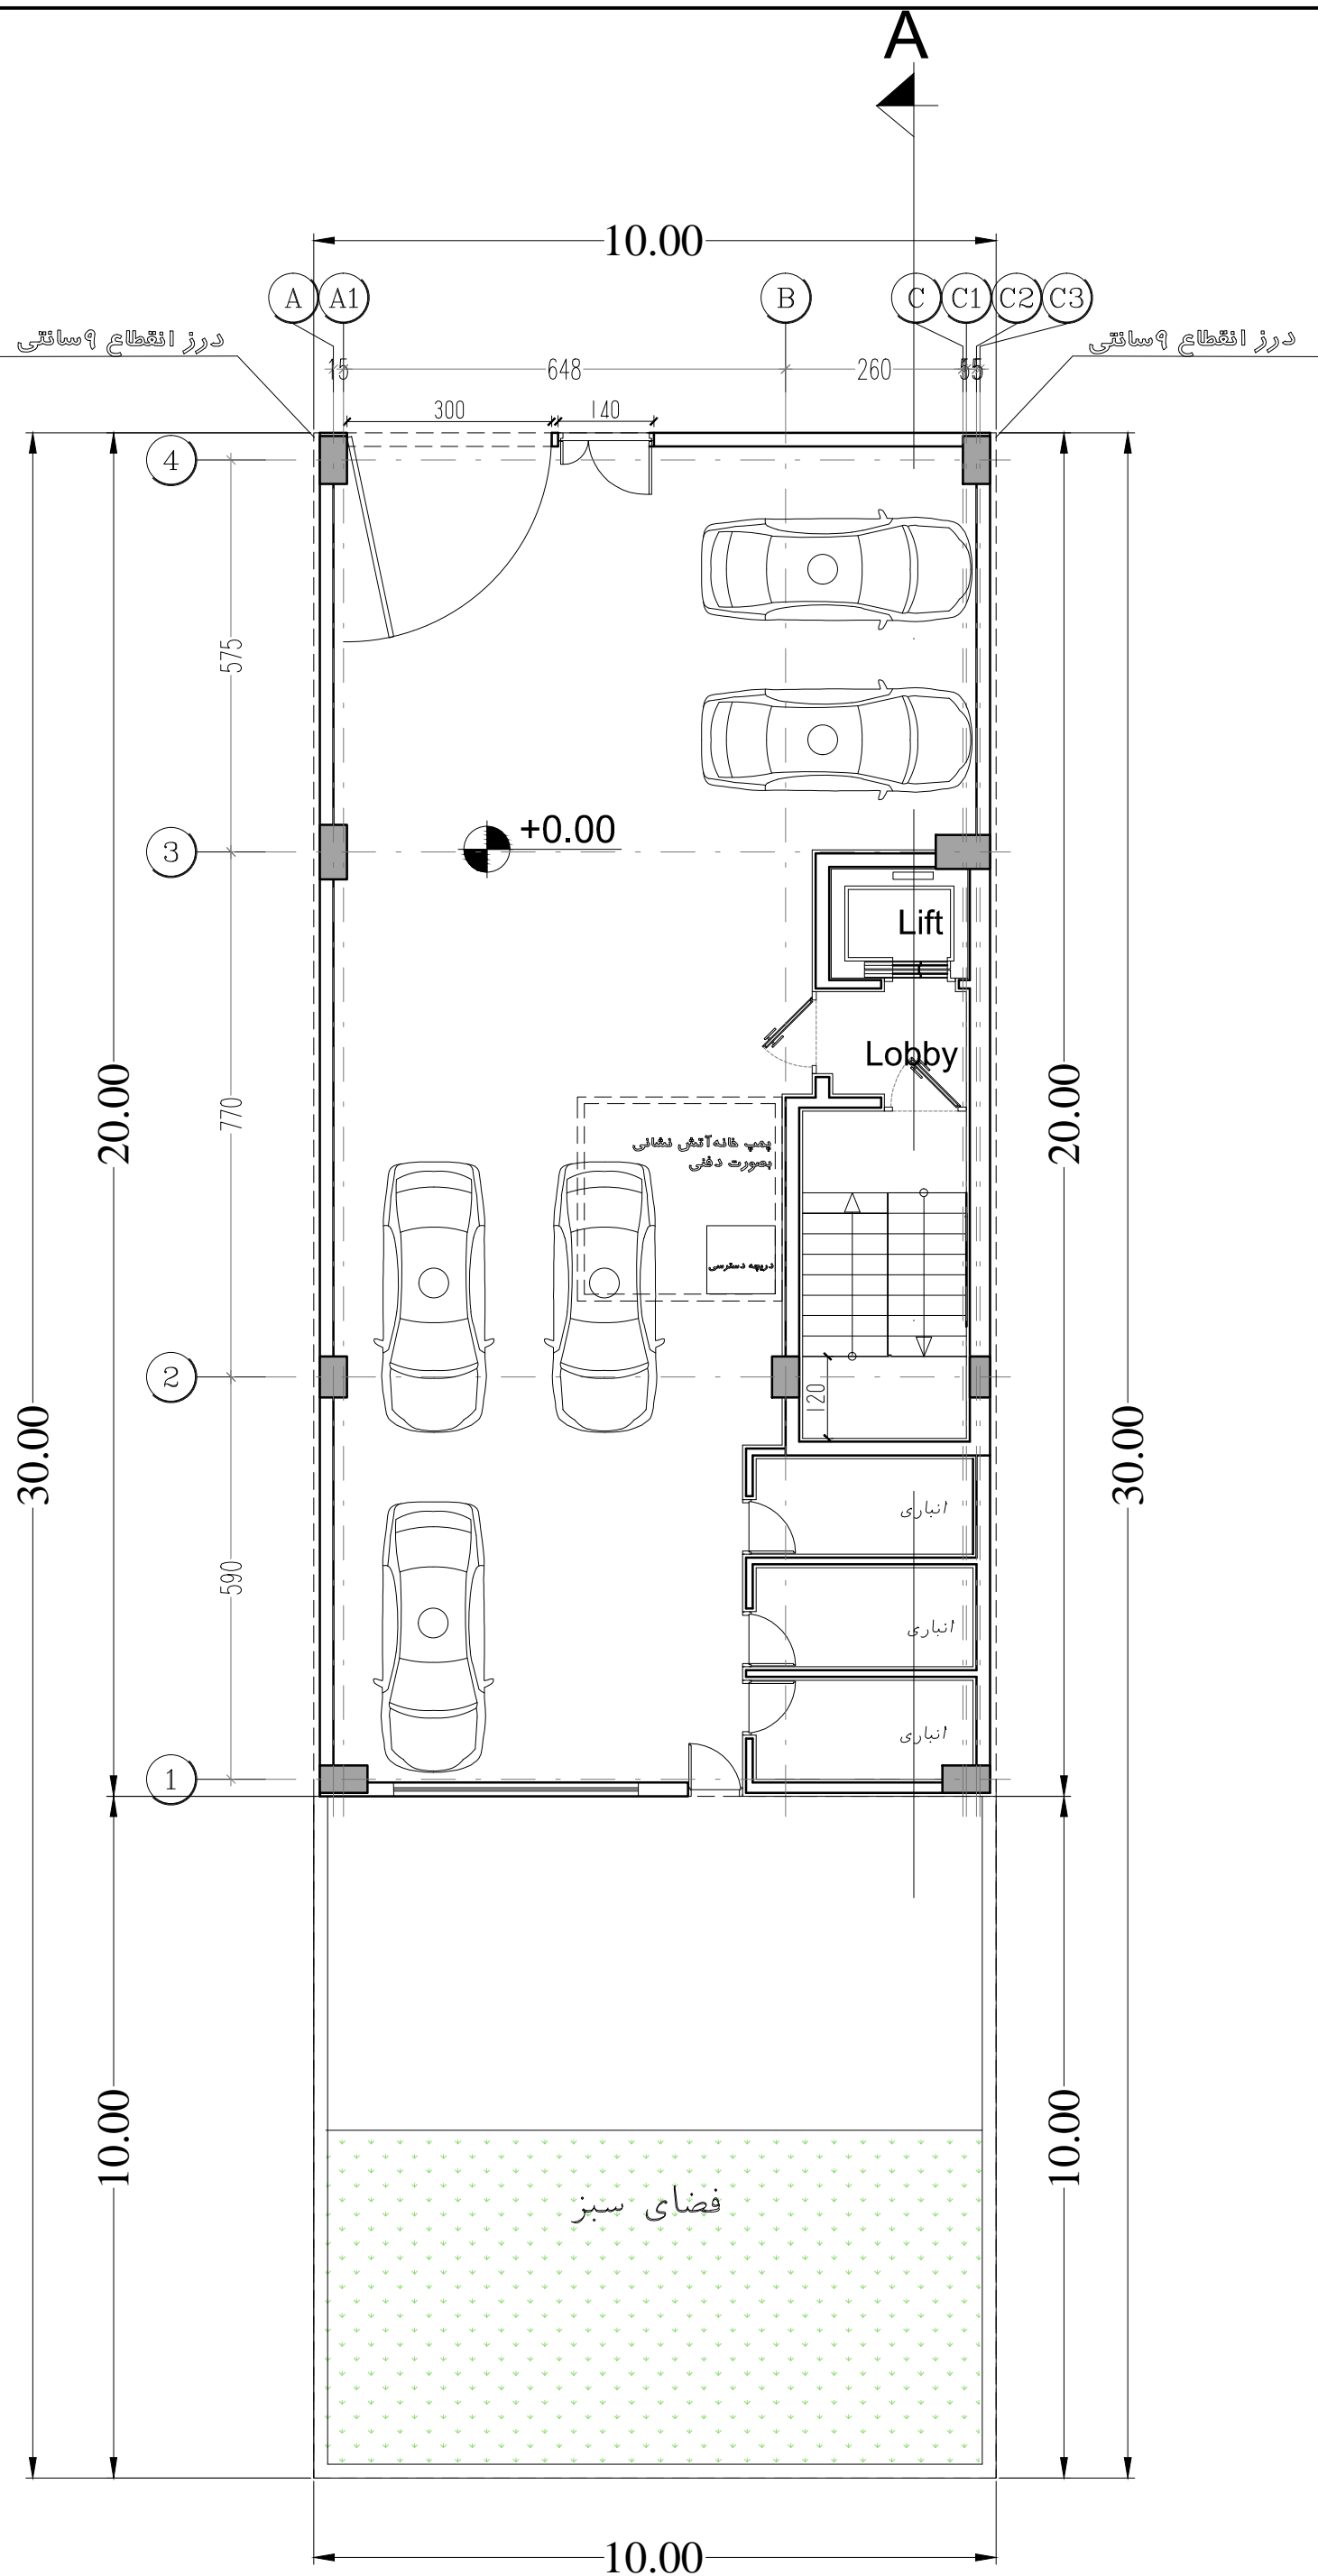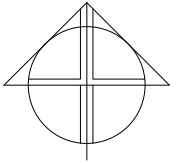

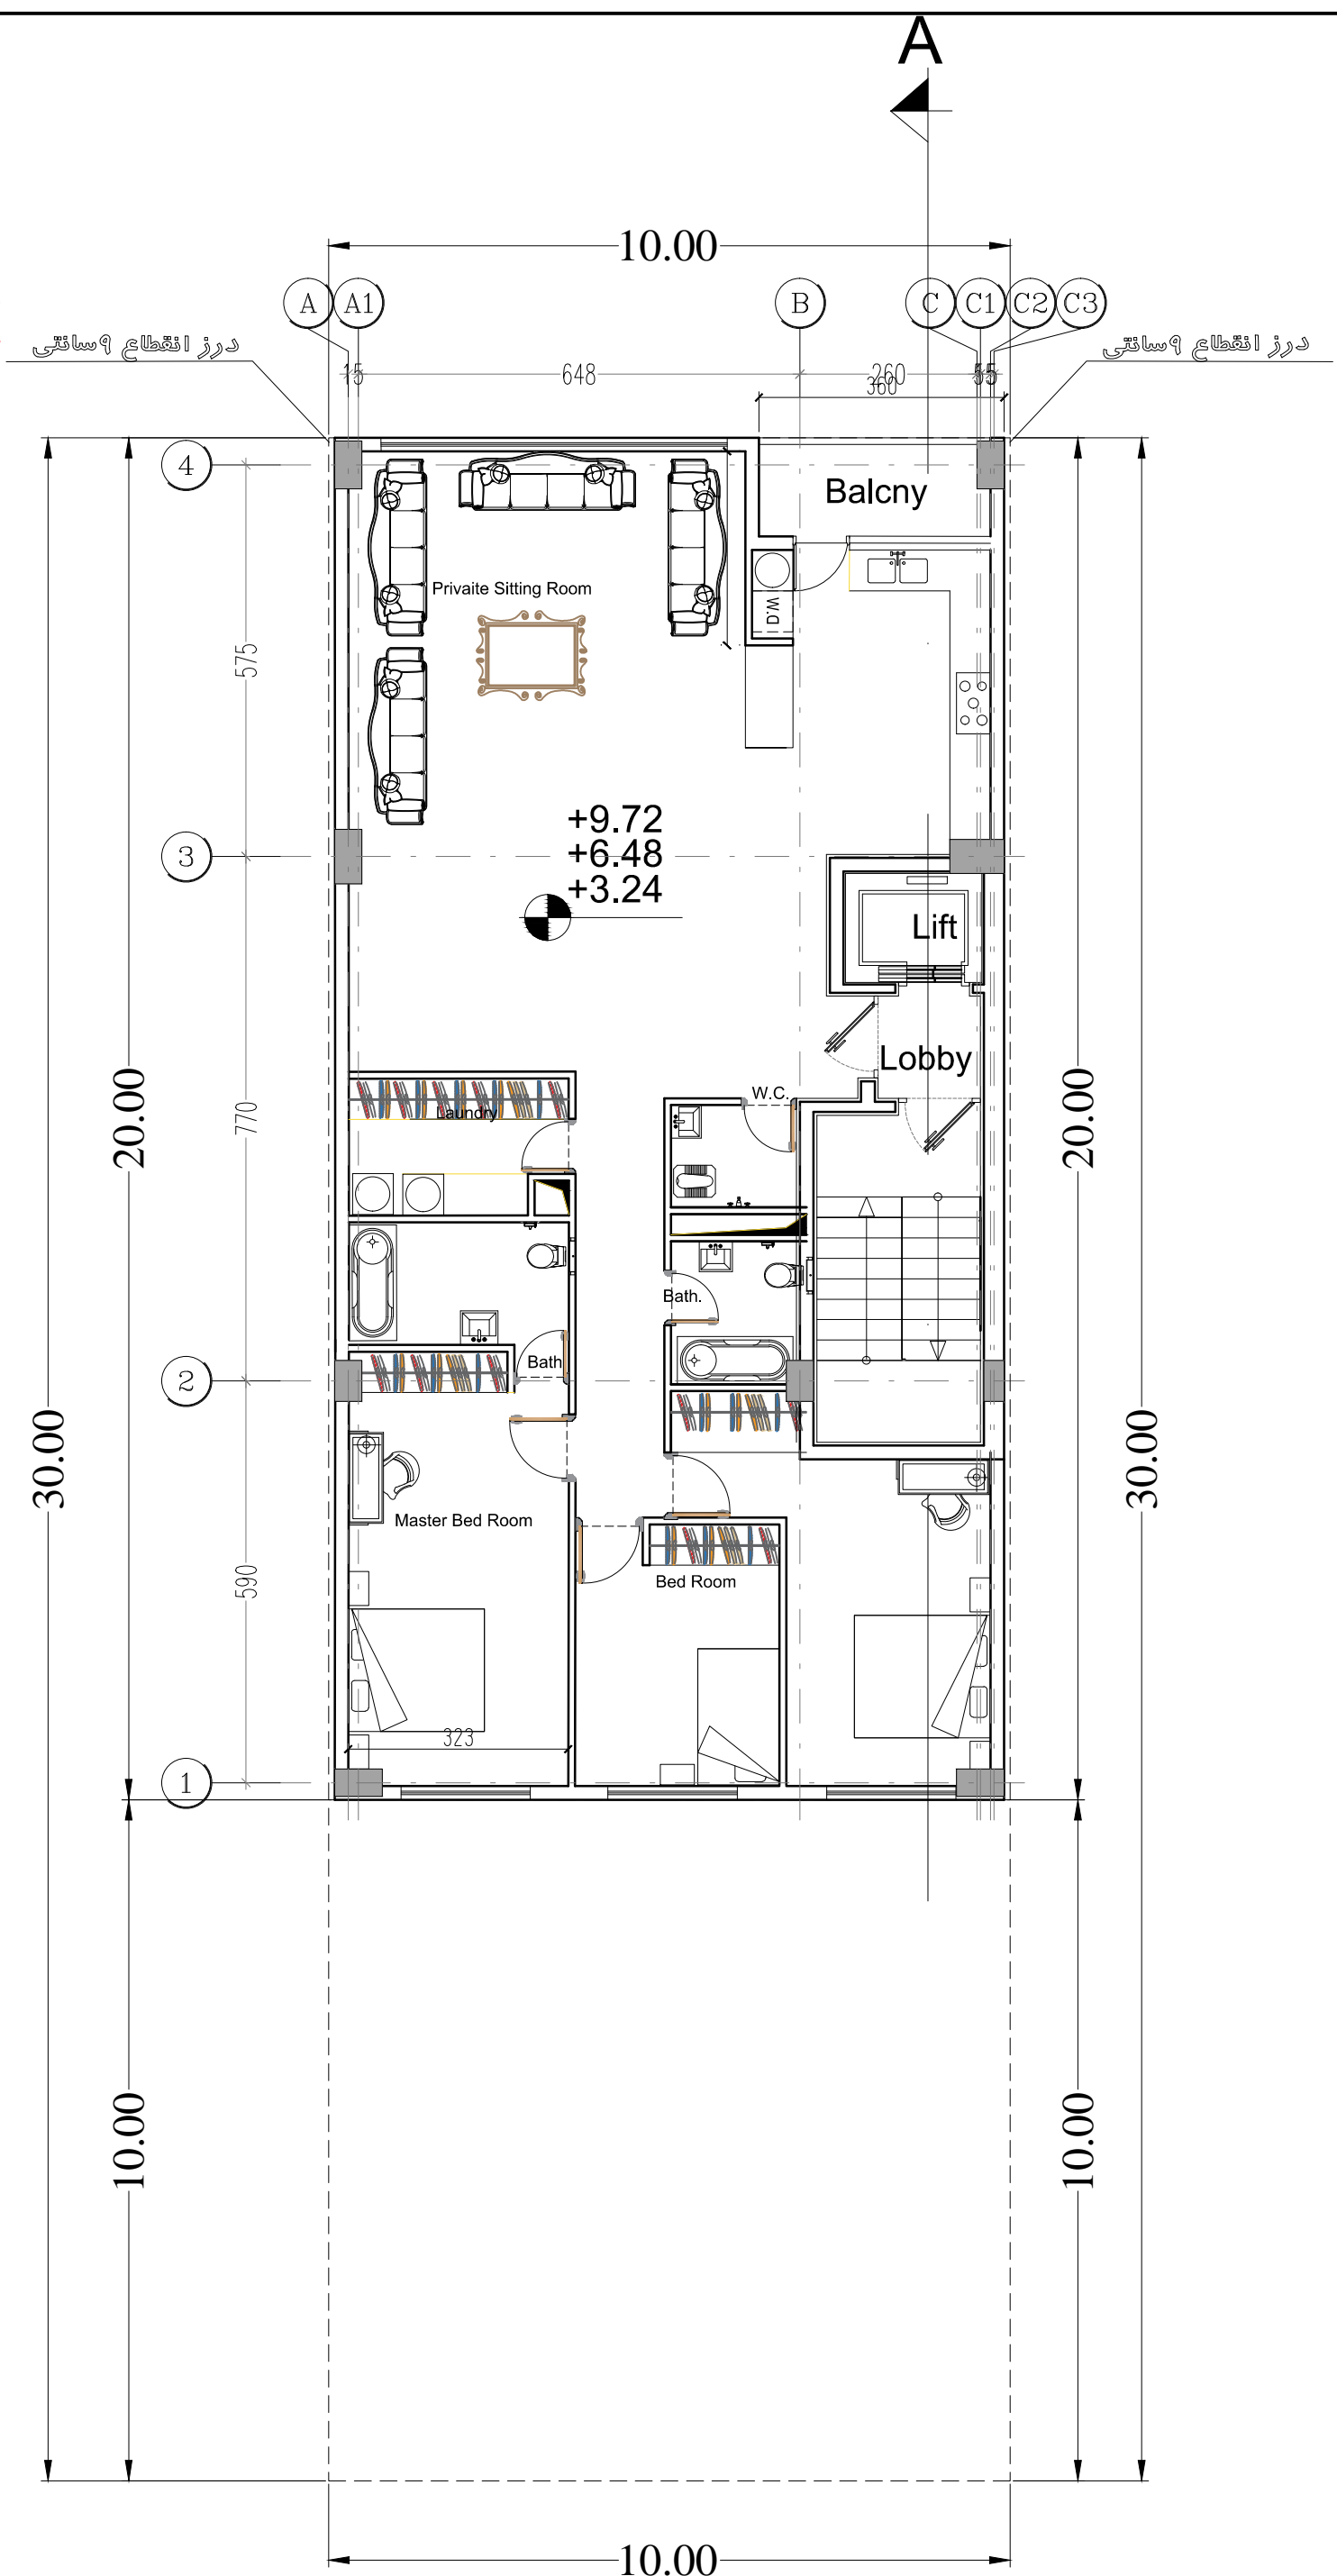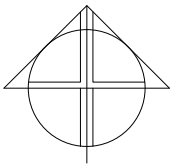



پلان طبقات اول تا سوم



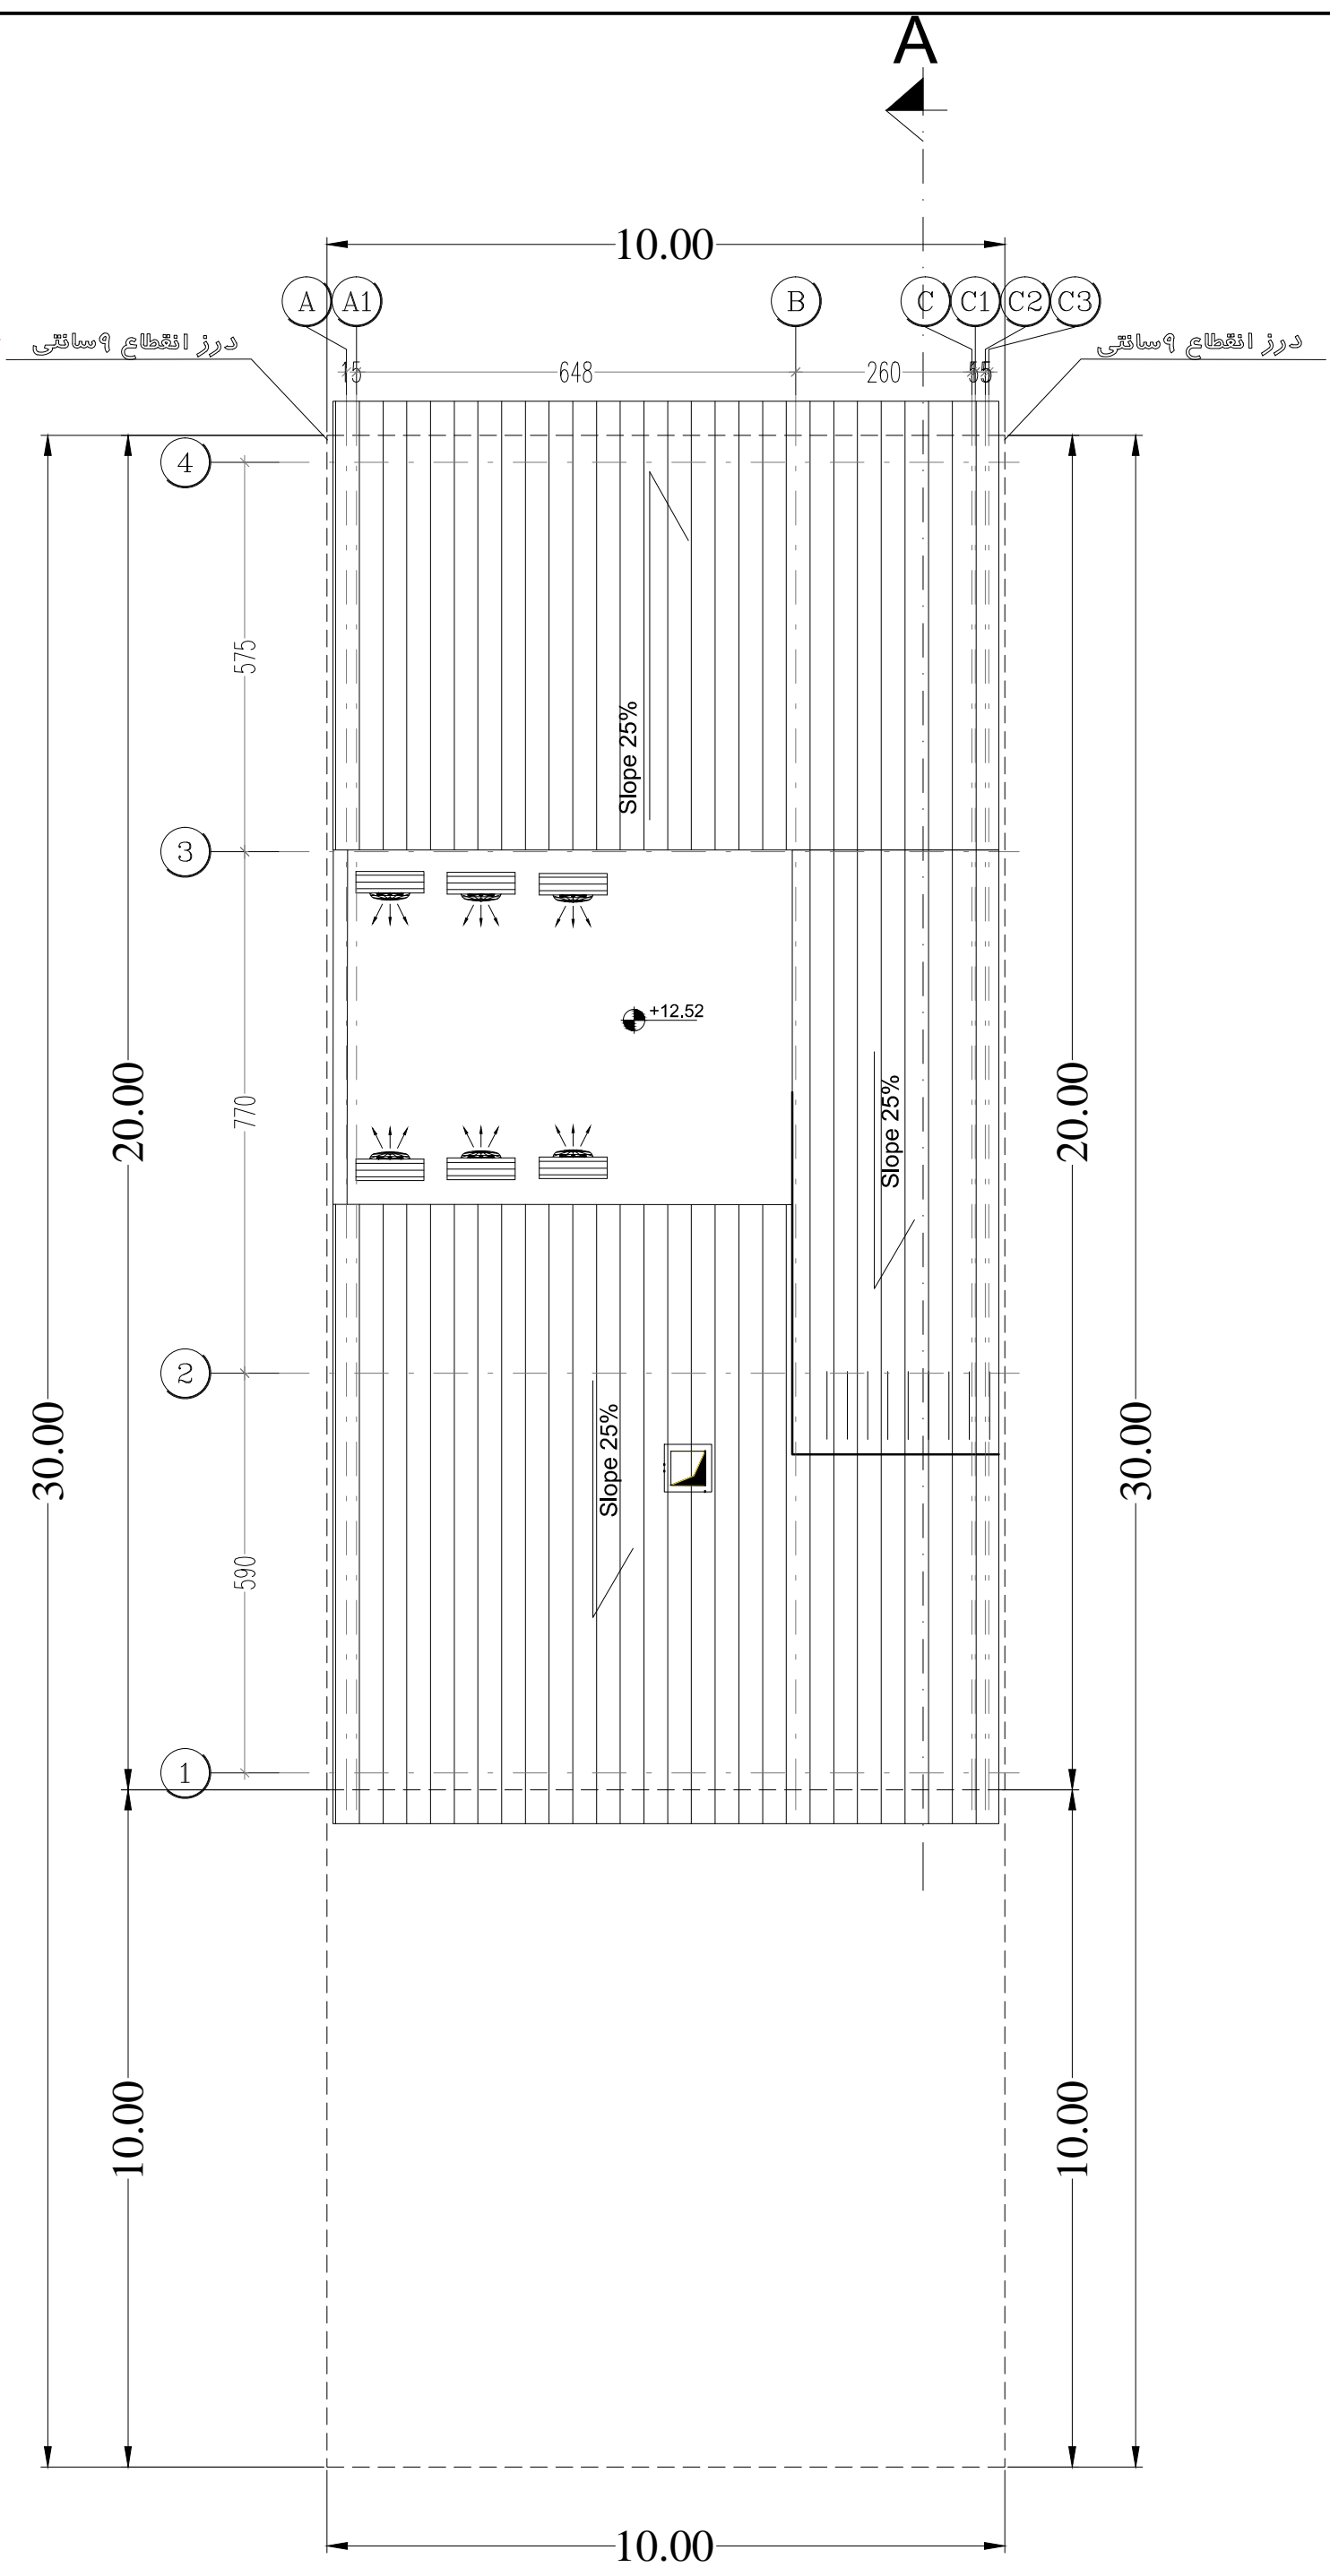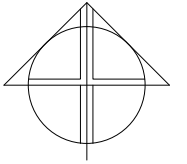




KOOHAK

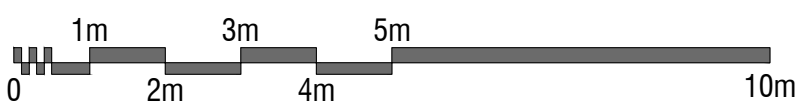
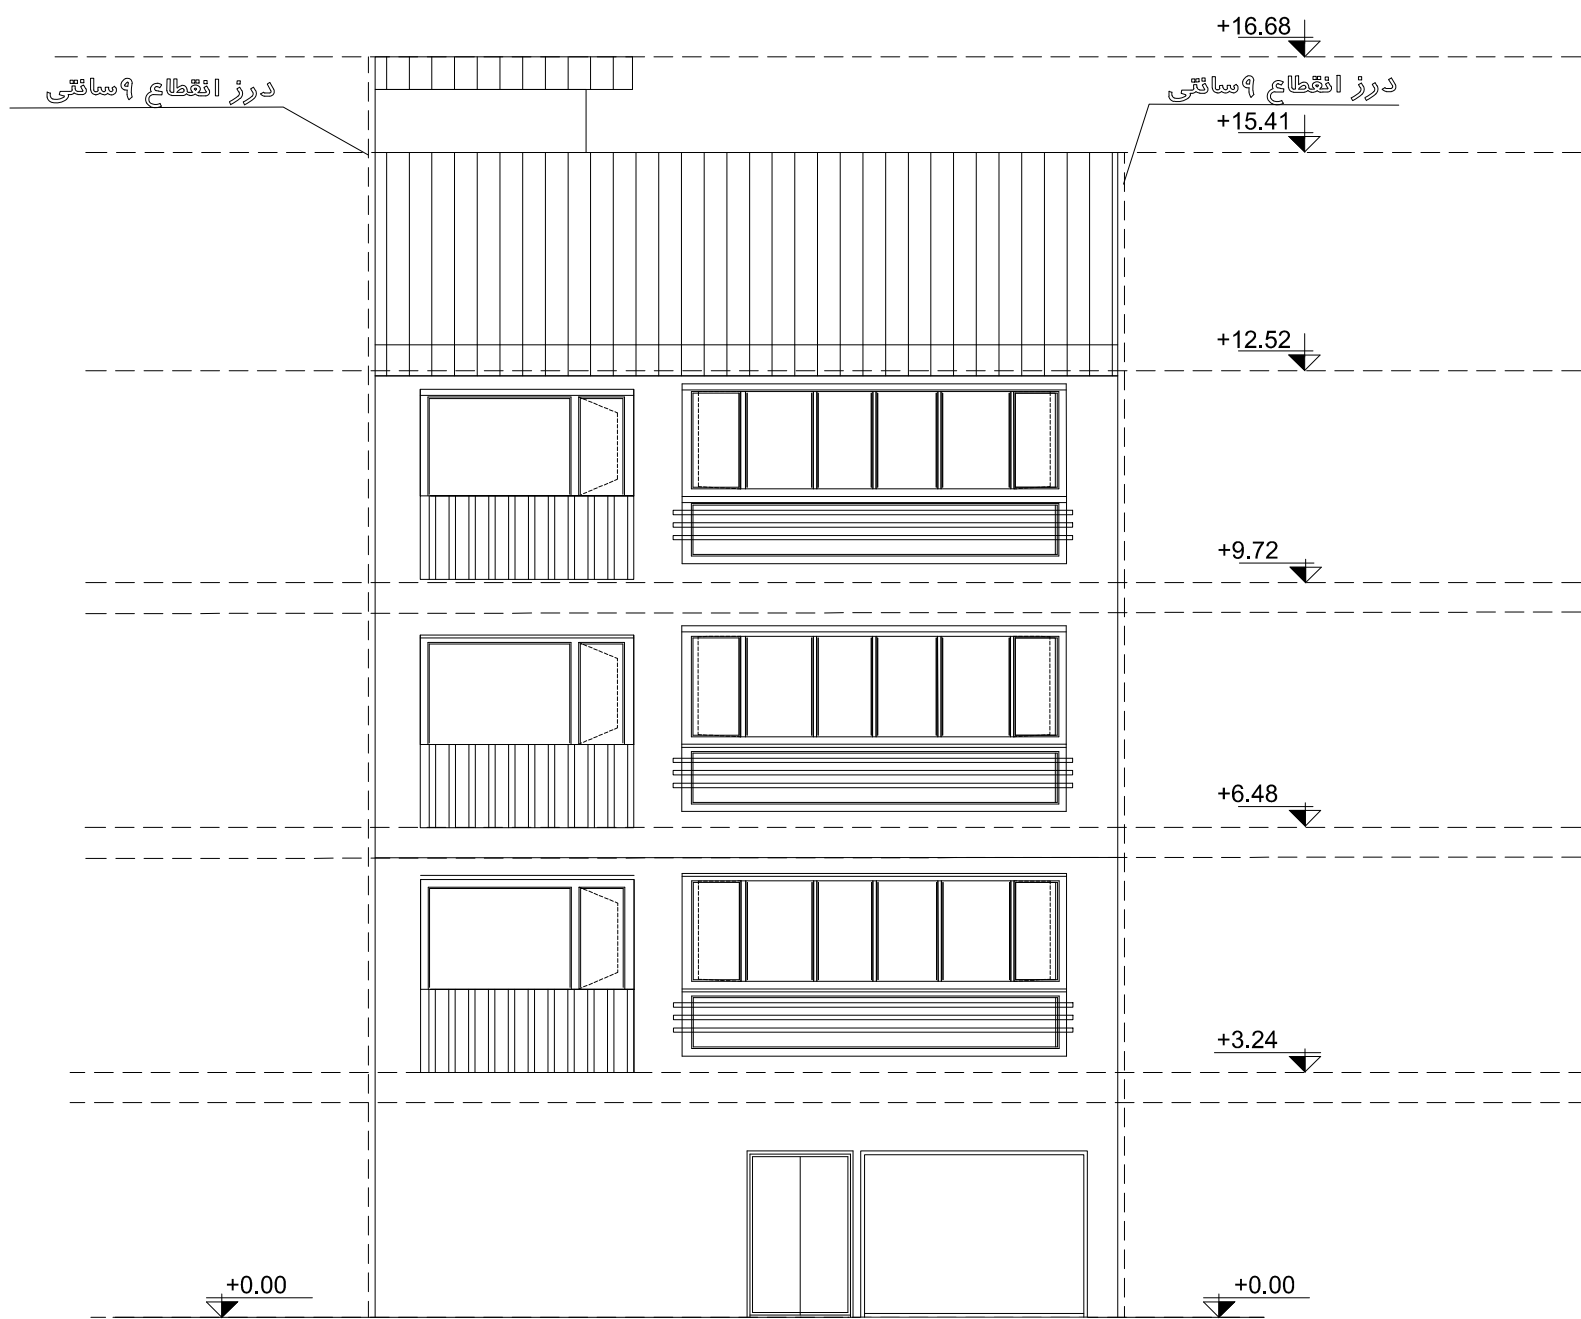




KOOHAK

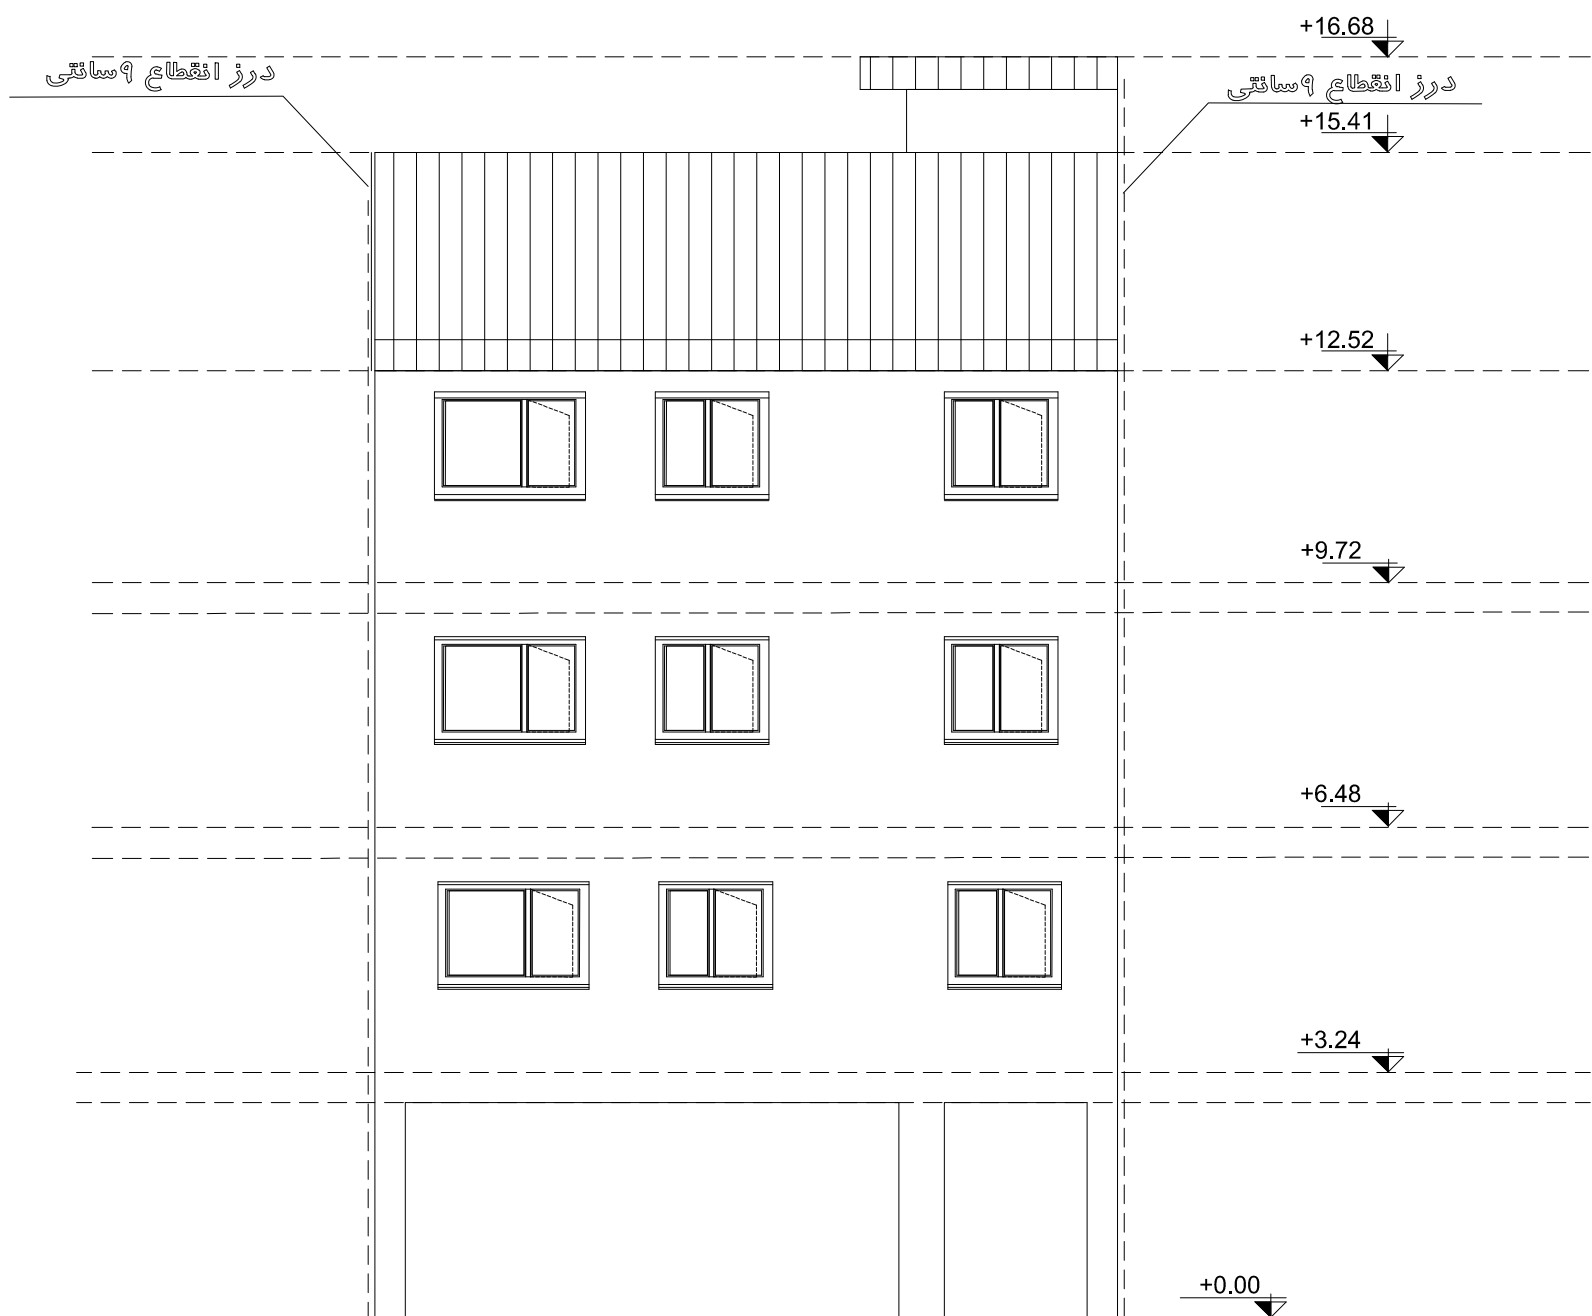



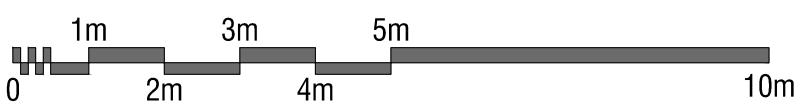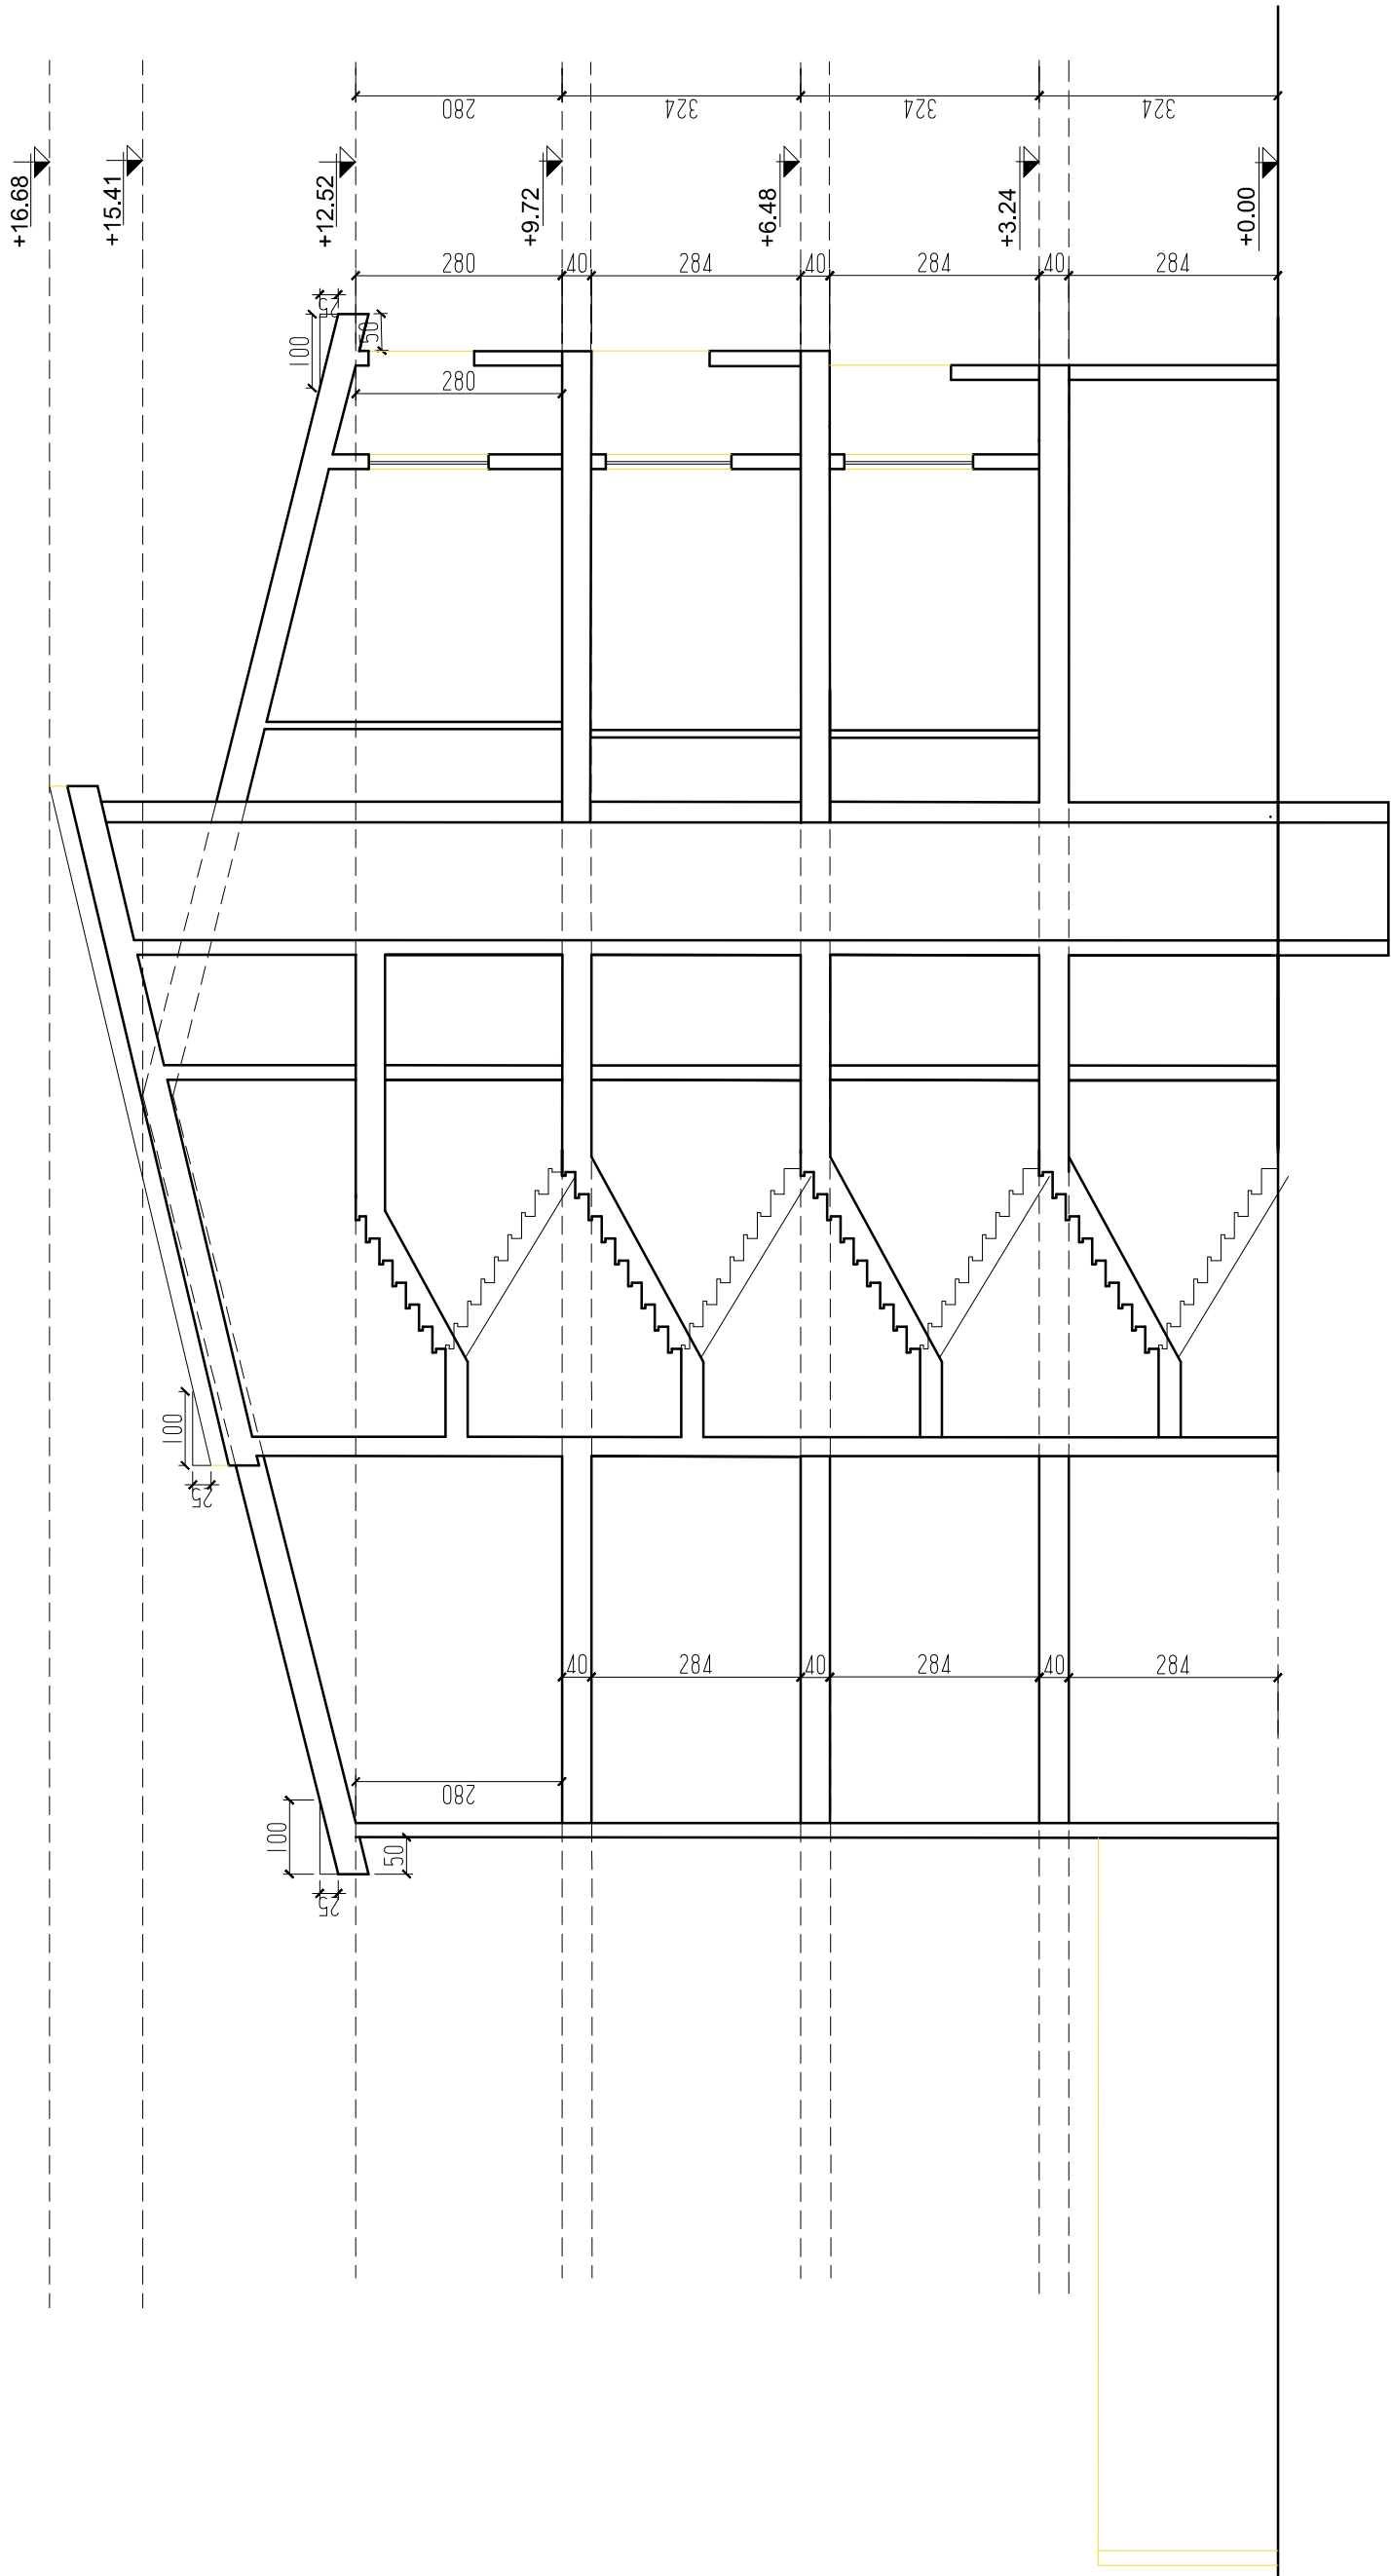

A-A