


ERIKA 4
MASHHAD
COMPETITION


گذر ۱۲ متری

پاسمن ۵


دسترسی پارکینگ و دسترسی اصلی عابر

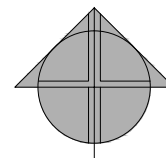

همسایه

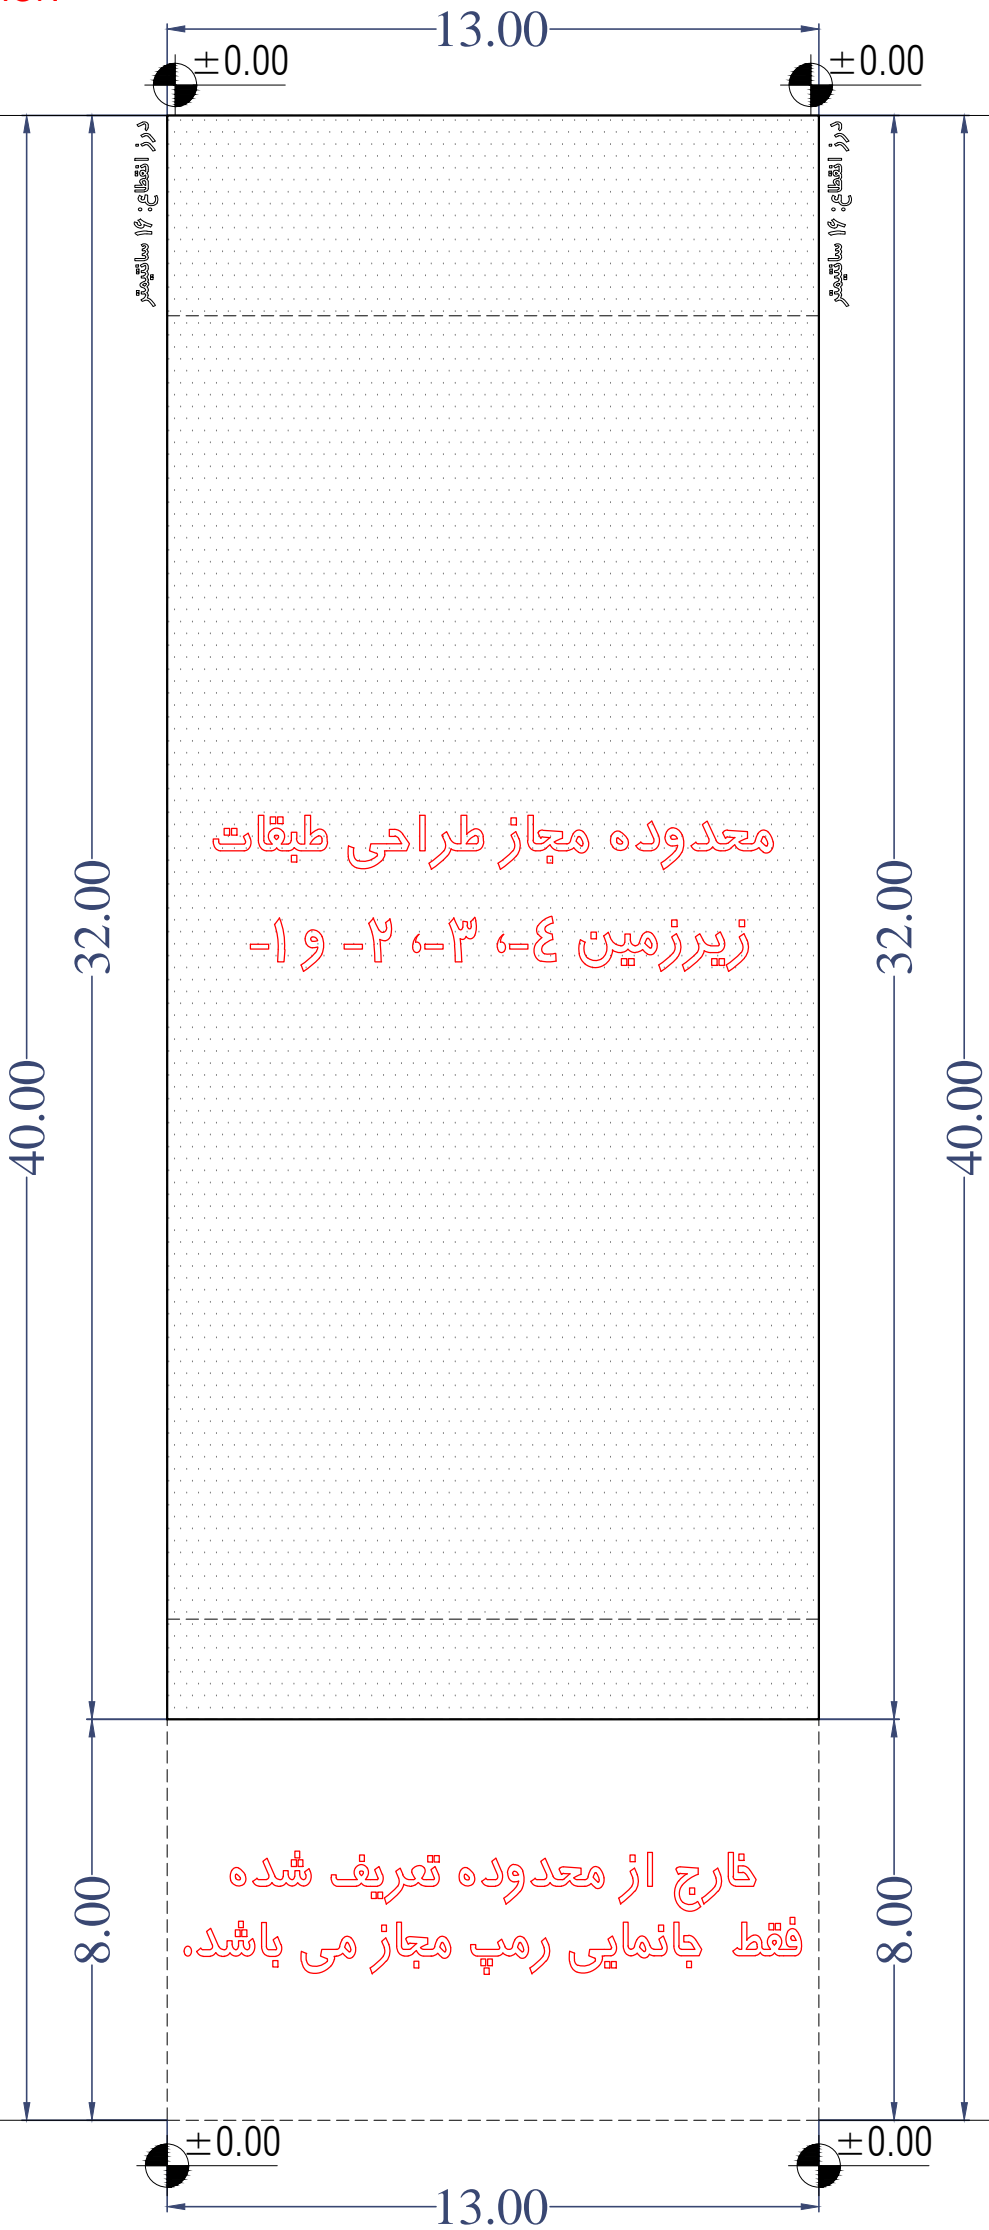

همسایه

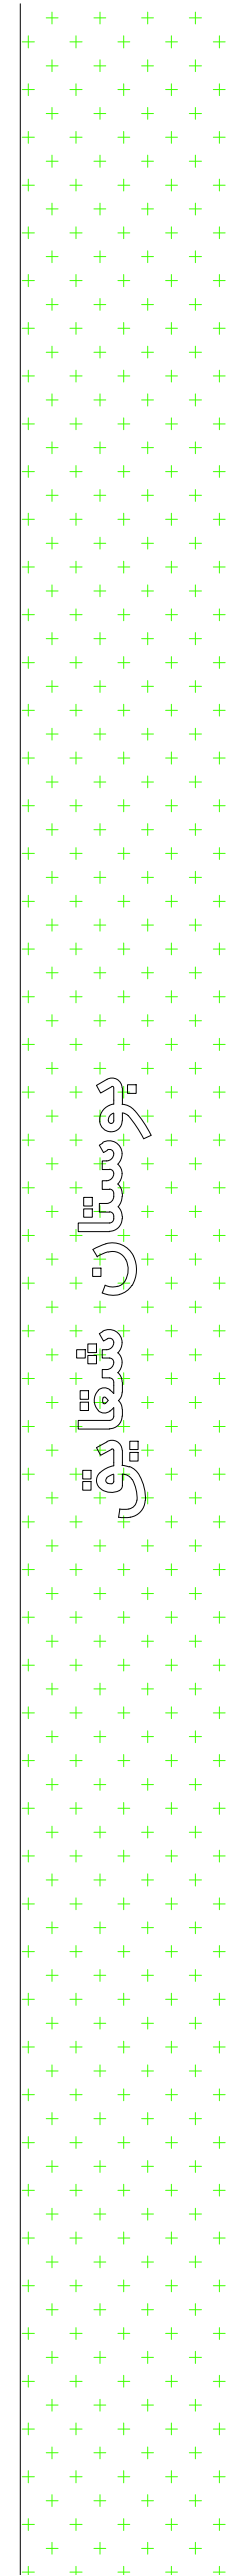

پوشش شقایق

گذر ۱۲ متری

پاسمن ۷- خیابان گلریز

بدون حق دسترسی پارکینگ، فقط دسترسی عابر



معدوده طراحی طبقات زیرزمین ۱-۲، ۳-۴، ۵-۶

1/5





ERIKA 4
MASHHAD
COMPETITION

گذر ۱۲ متری

پاسمن ۵


دسترسی پارکینگ و دسترسی اصلی عابر

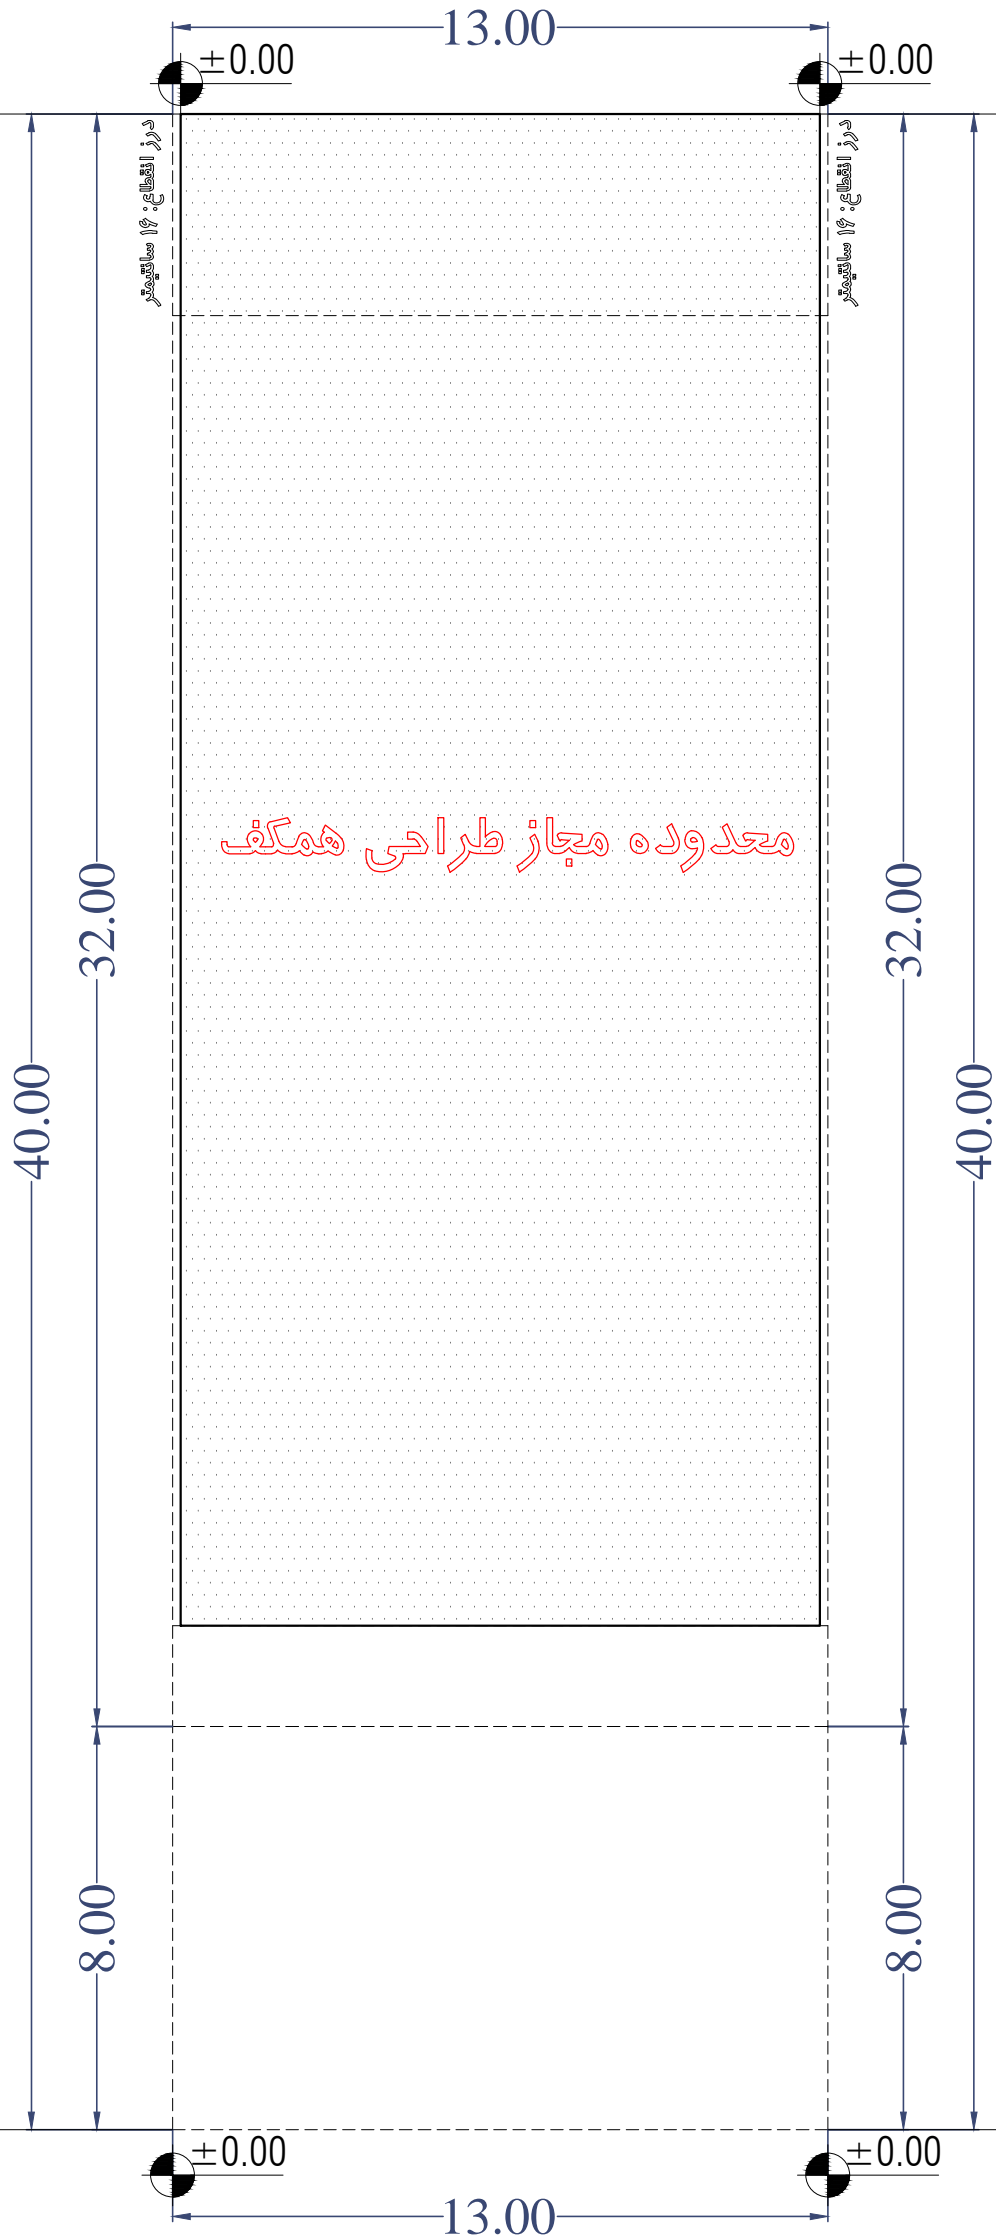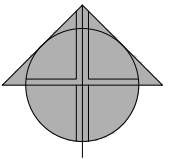

معدوده مجاز طراحی همکف

همسایه

همسایه

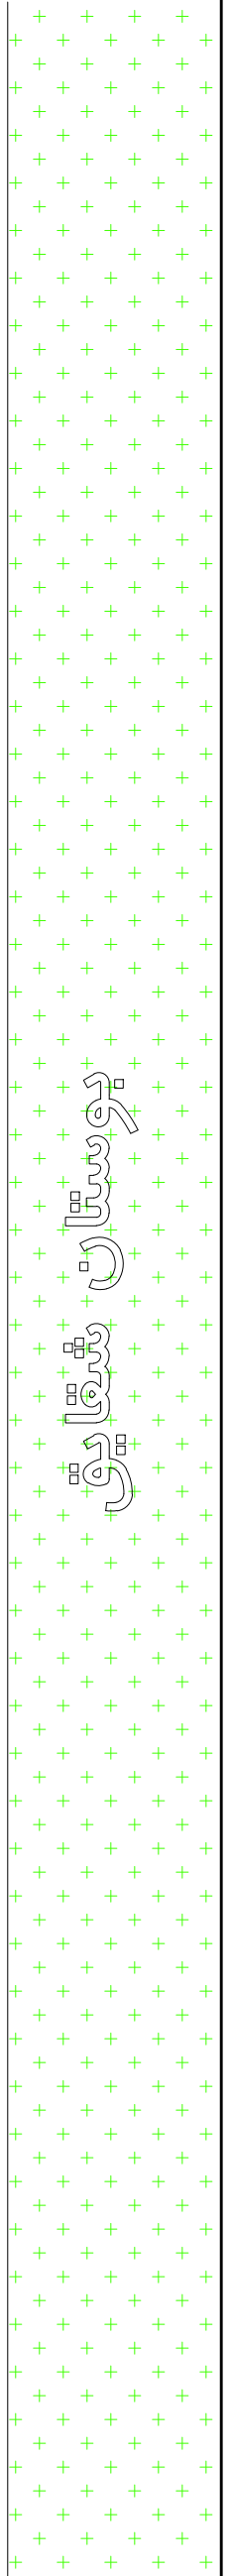

بوستان شرقی

گذر ۱۲ متری

پاسمن ۷- خیابان گلریز

بدون حق دسترسی پارکینگ، فقط دسترسی عابر



2/5

معدوده طراحی همکف





ERIKA 4
MASHHAD
COMPETITION

گذر ۱۲ متری

پاسمن ۵


دسترسی پارکینگ و دسترسی اصلی عابر

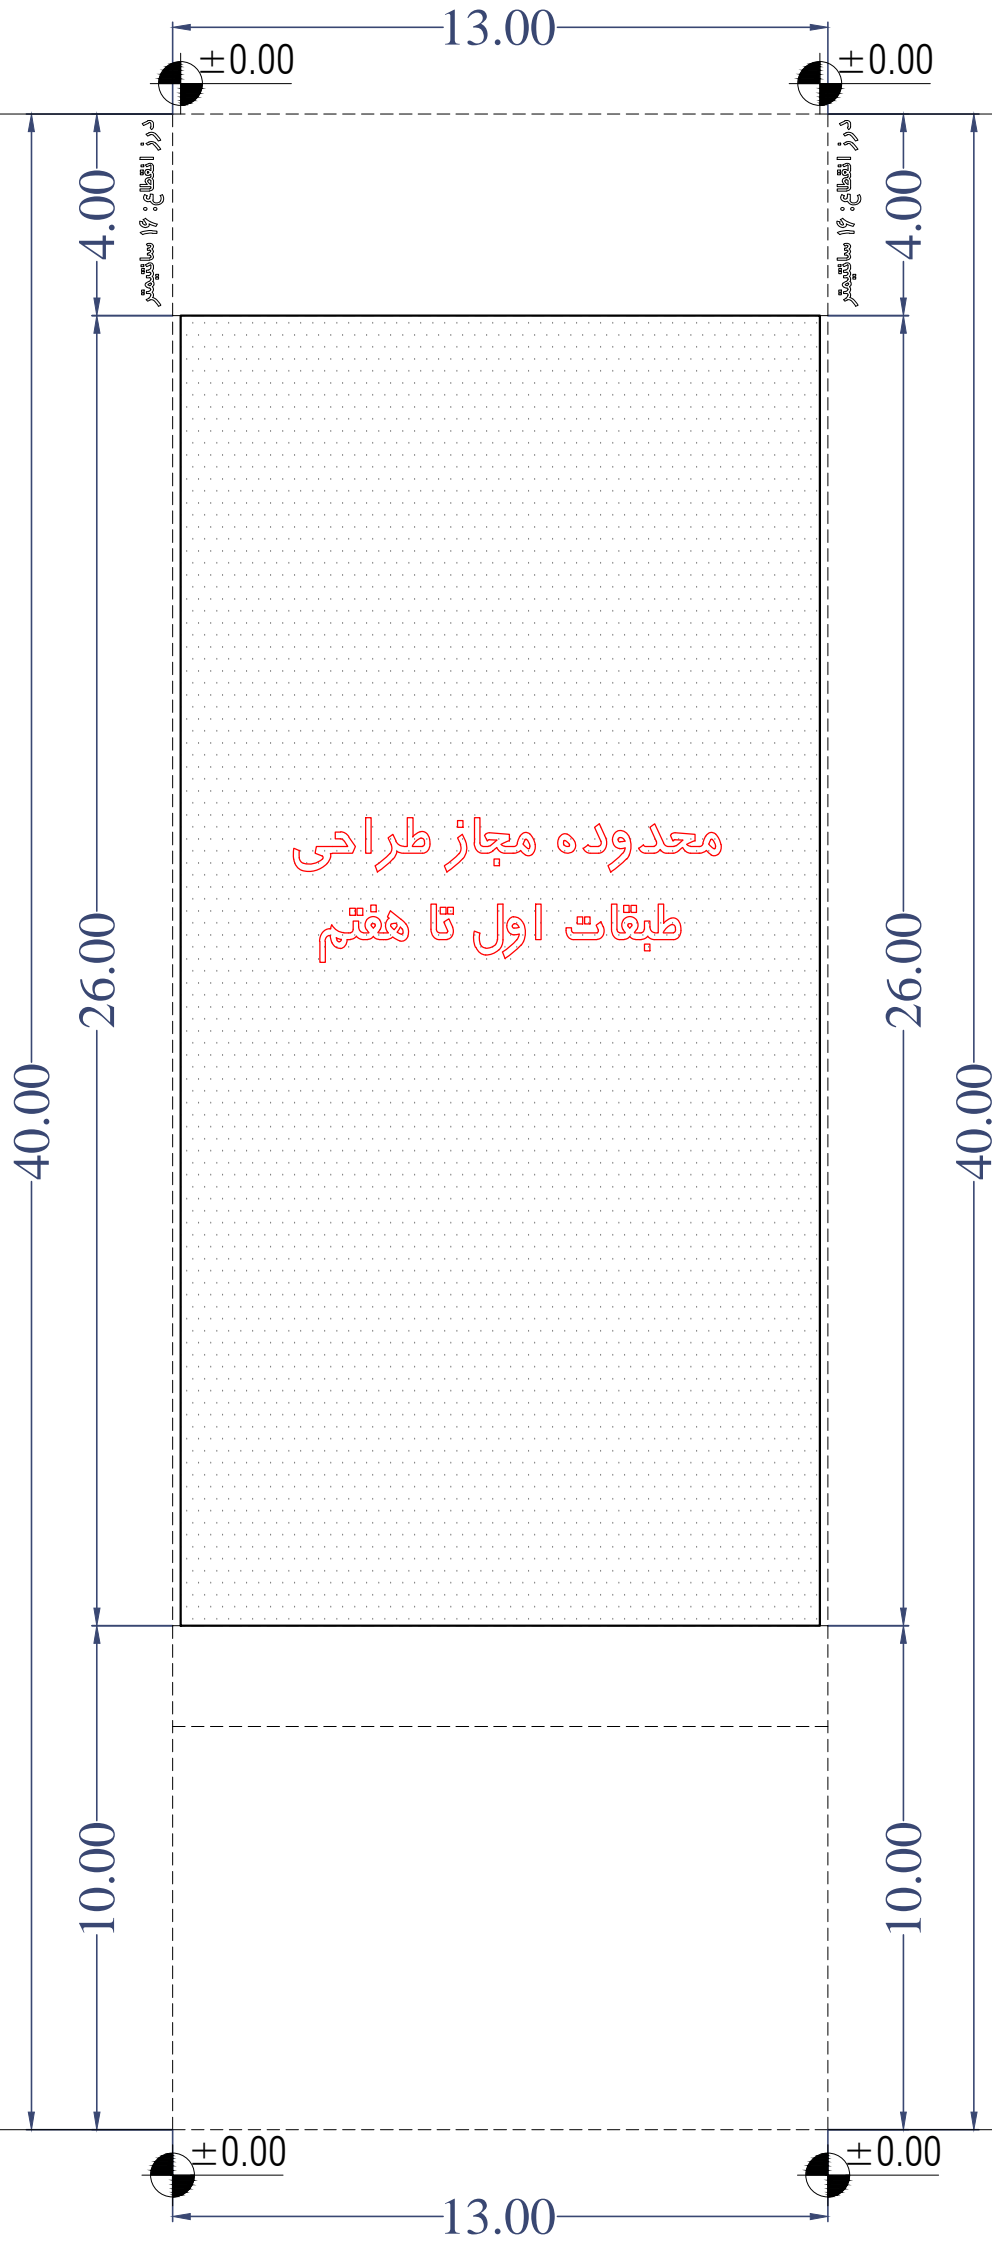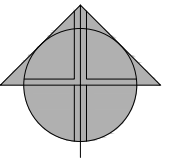

گذر ۱۲ متری

پاسمن ۷- خیابان گلریز

بدون حق دسترسی پارکینگ، فقط دسترسی عابر

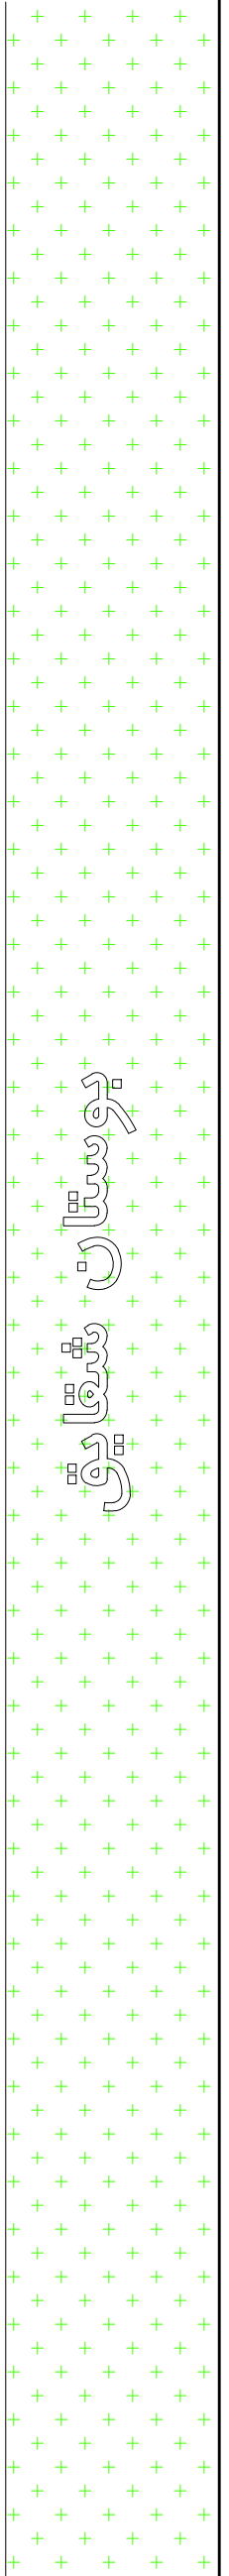

بوستان شقایق




معدوده طراحی طبقات اول تا هفتم

3/5



ERIKA 4
MASHHAD
COMPETITION

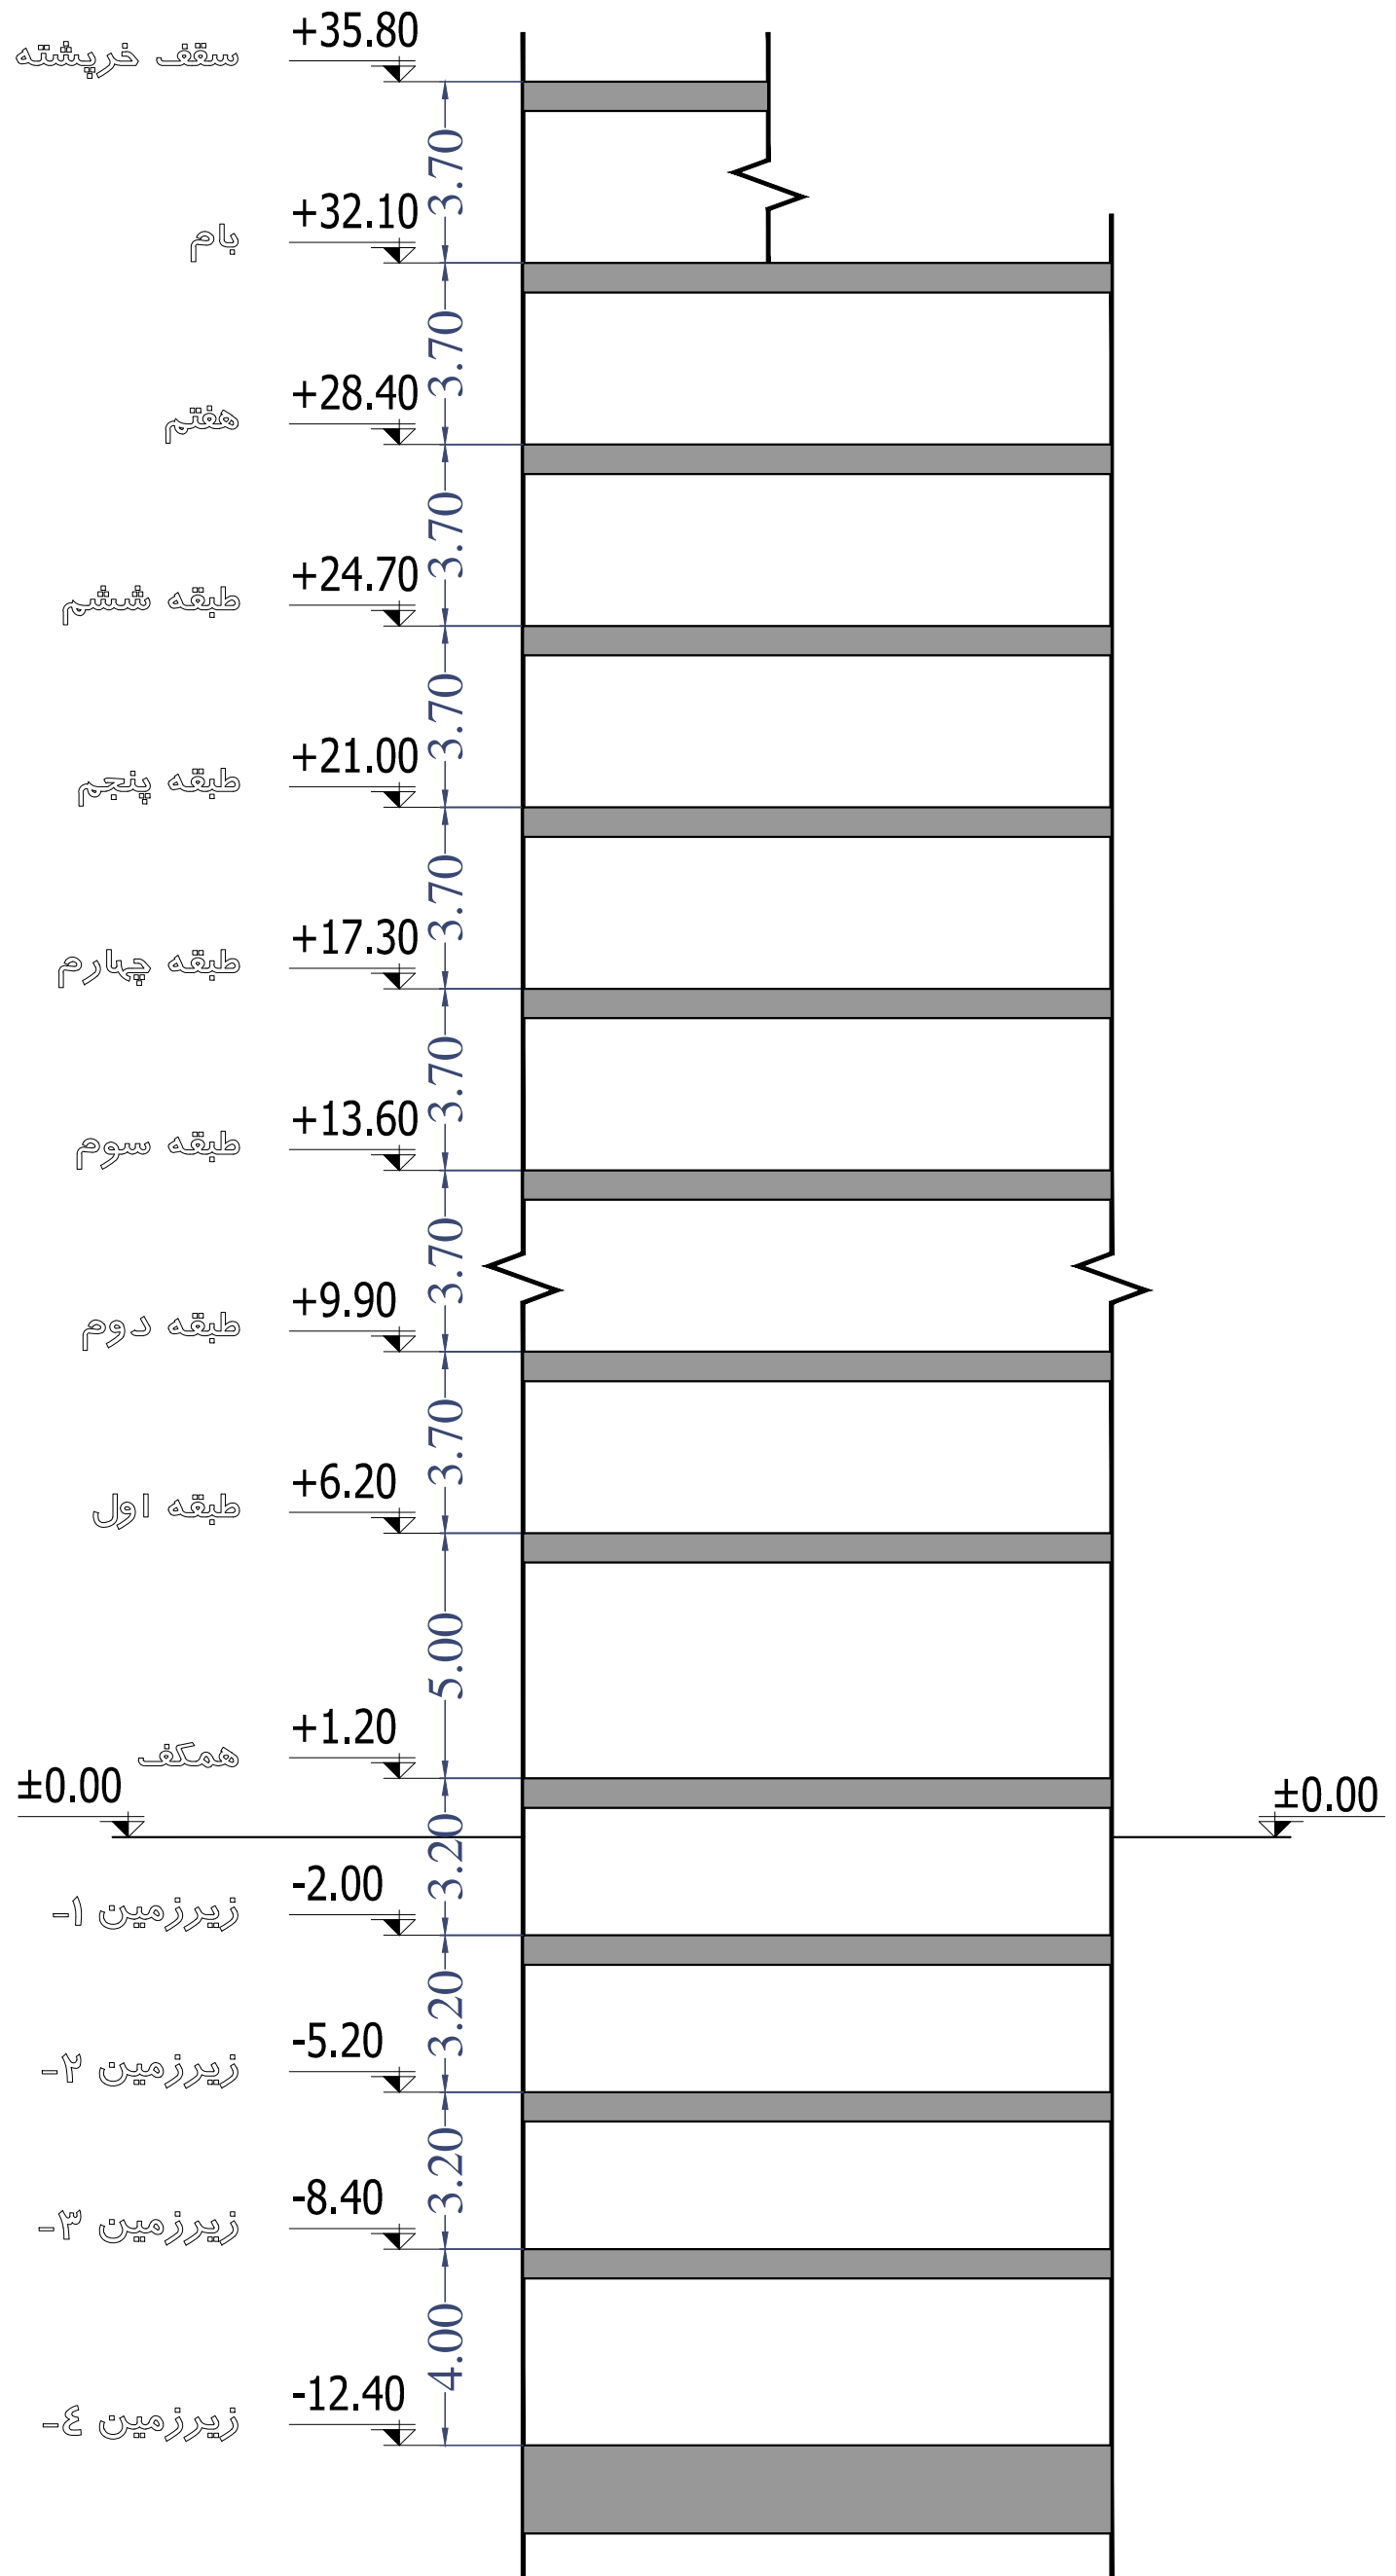



جدول مساحت کلی مسابقه اریکا ۴

مساحت کل طبقه	انبار		پارکینگ تعداد	راه پله + آسانسور+لابی مساحت	مسکونی		کاربری طبقات	
	مساحت	واحد			مساحت	واحد		
000.00	-	-	-	-	-	-	زیرزمین ۴-	
000.00	00.00	0	00	-	-	-	زیرزمین ۳-	
000.00	00.00	0	00	-	-	-	زیرزمین ۲-	
000.00	00.00	0	00	-	-	-	زیرزمین ۱-	
000.00	-	-	-	-	000.00 : واحد ۱ 000.00 : واحد ۲	-	همکف	
000.00	-	-	-	00.00	000.00 : واحد شمالی 000.00 : واحد جنوبی	000.00	2	اول
000.00	-	-	-	00.00	000.00 : واحد شمالی 000.00 : واحد جنوبی	000.00	2	دوم
000.00	-	-	-	00.00	000.00 : واحد شمالی 000.00 : واحد جنوبی	000.00	2	سوم
000.00	-	-	-	00.00	000.00 : واحد شمالی 000.00 : واحد جنوبی	000.00	2	چهارم
000.00	-	-	-	00.00	000.00 : واحد شمالی 000.00 : واحد جنوبی	000.00	2	پنجم
000.00	-	-	-	00.00	000.00 : واحد شمالی 000.00 : واحد جنوبی	000.00	2	ششم
000.00	-	-	-	00.00	000.00 : واحد شمالی 000.00 : واحد جنوبی	000.00	2	هفتم
000.00	00.00	0	-	00.00	-	-	پام	
مساحت کل مجموعه	مجموع مساحت انبار		مجموع تعداد پارکینگ	-	مجموع مساحت مسکونی		جمع	
0000.00	00.00	0	00	-	0000.00	-		

دیوارهای مشترک بین فضای مسکونی و مشاعات (راه پله، آسانسور و لابی) جزء مساحت مسکونی محاسبه می شود

نیازی به پر کردن خانه های با علامت (-) نیست

لطفا پلی لاین مساحت کل طبقه و واحدهای مسکونی در فایل اتوکد ترسیم شود

