




ERIKA 4
MASHHAD
COMPETITION


گذر ۱۲ متری

پاسمن ۵


دسترسی پارکینگ و دسترسی اصلی عابر

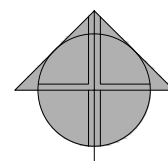

همسایه

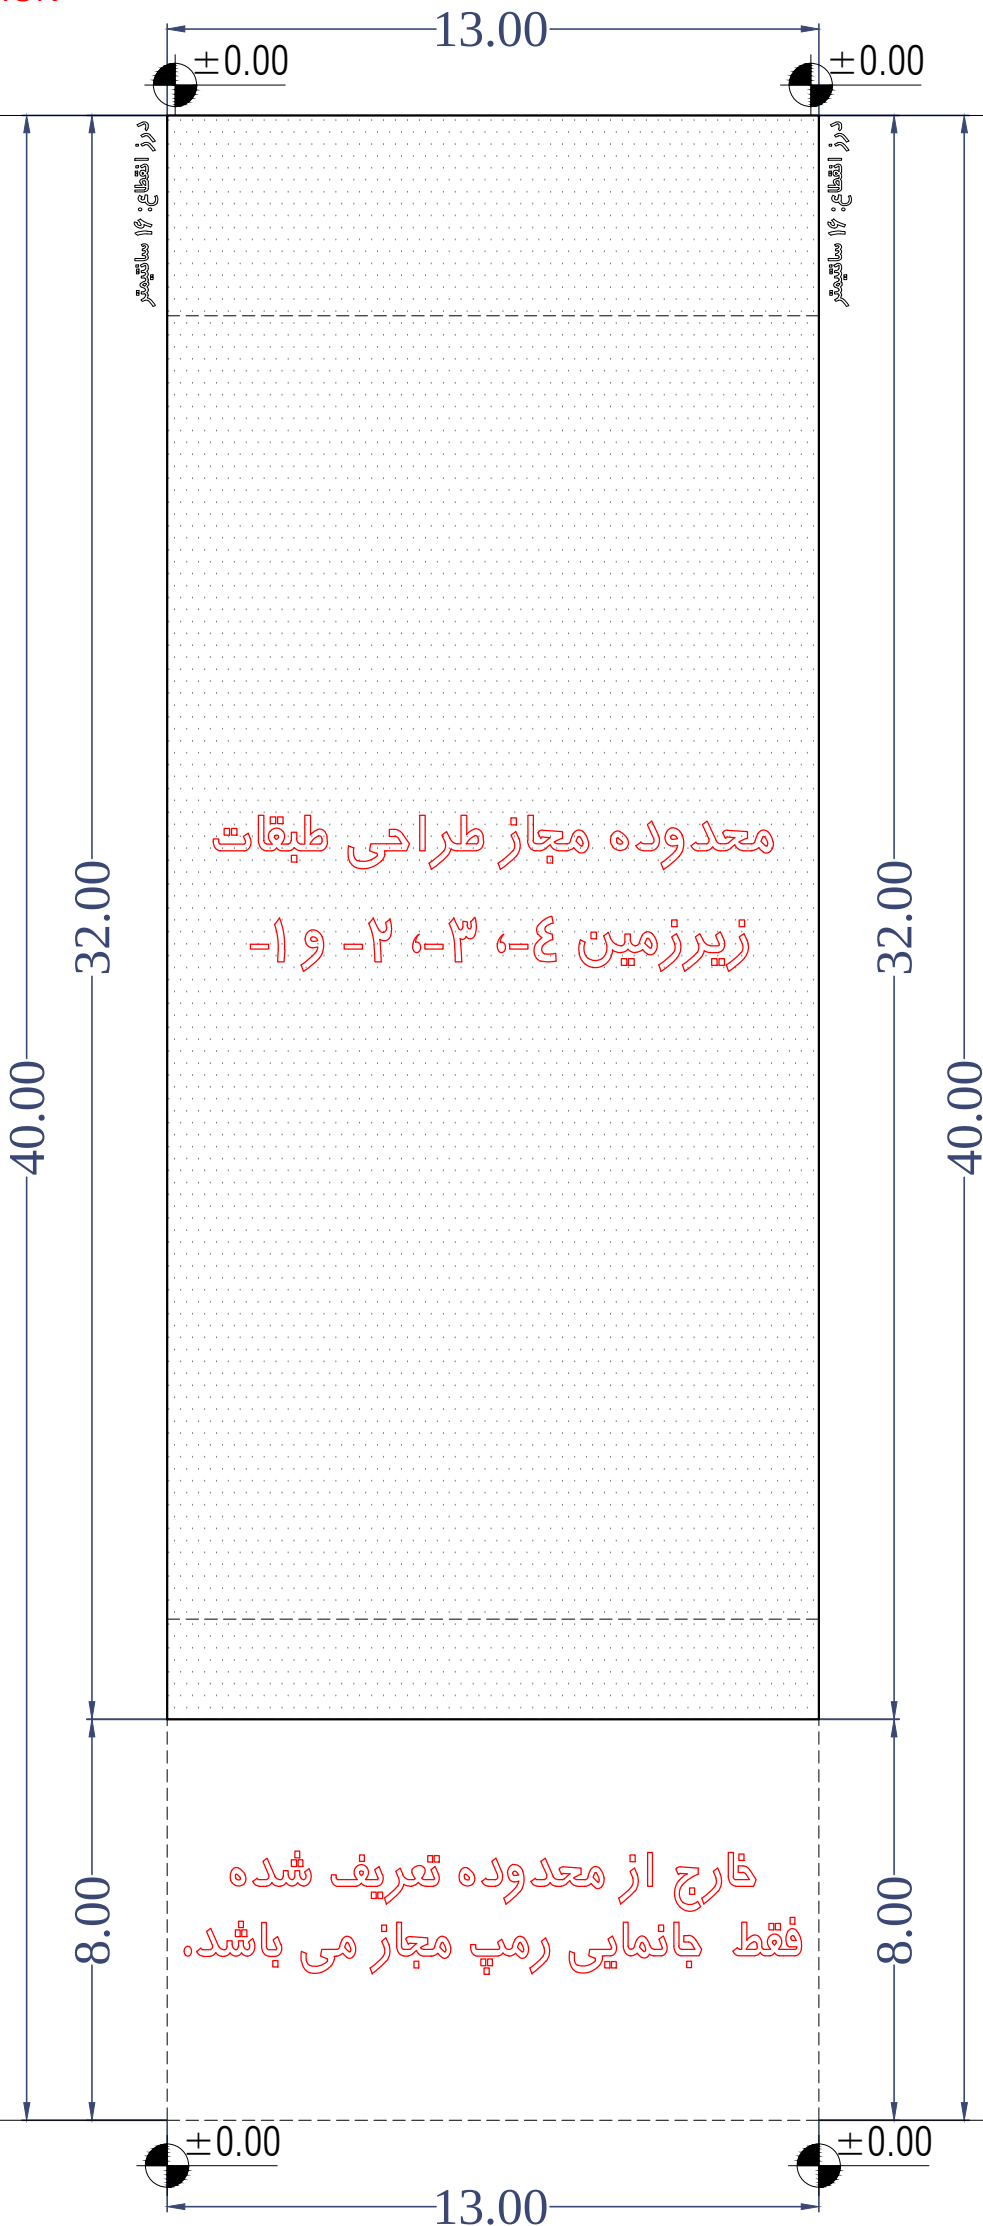

همسایه

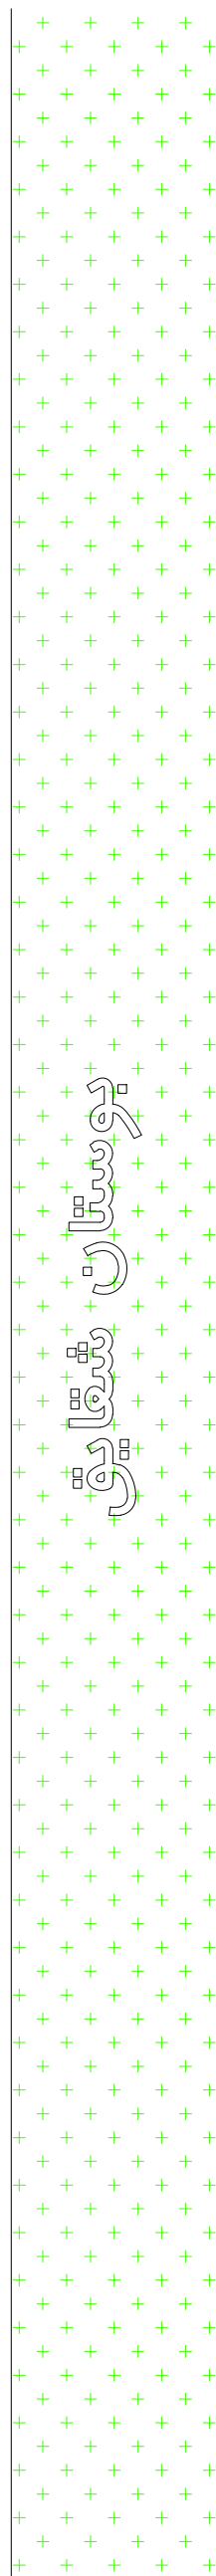

پوشش شقایق

گذر ۱۲ متری

پاسمن ۷-خیابان گلریز

بدون حق دسترسی پارکینگ، فقط دسترسی عابر



محدوده طراحی طبقات زیرزمین ۱-۲، ۳-۴ و ۱-

1/5





ERIKA 4
MASHHAD
COMPETITION

گذر ۱۲ متری


پاسمن ۵

دسترسی پارکینگ و دسترسی اصلی عابر

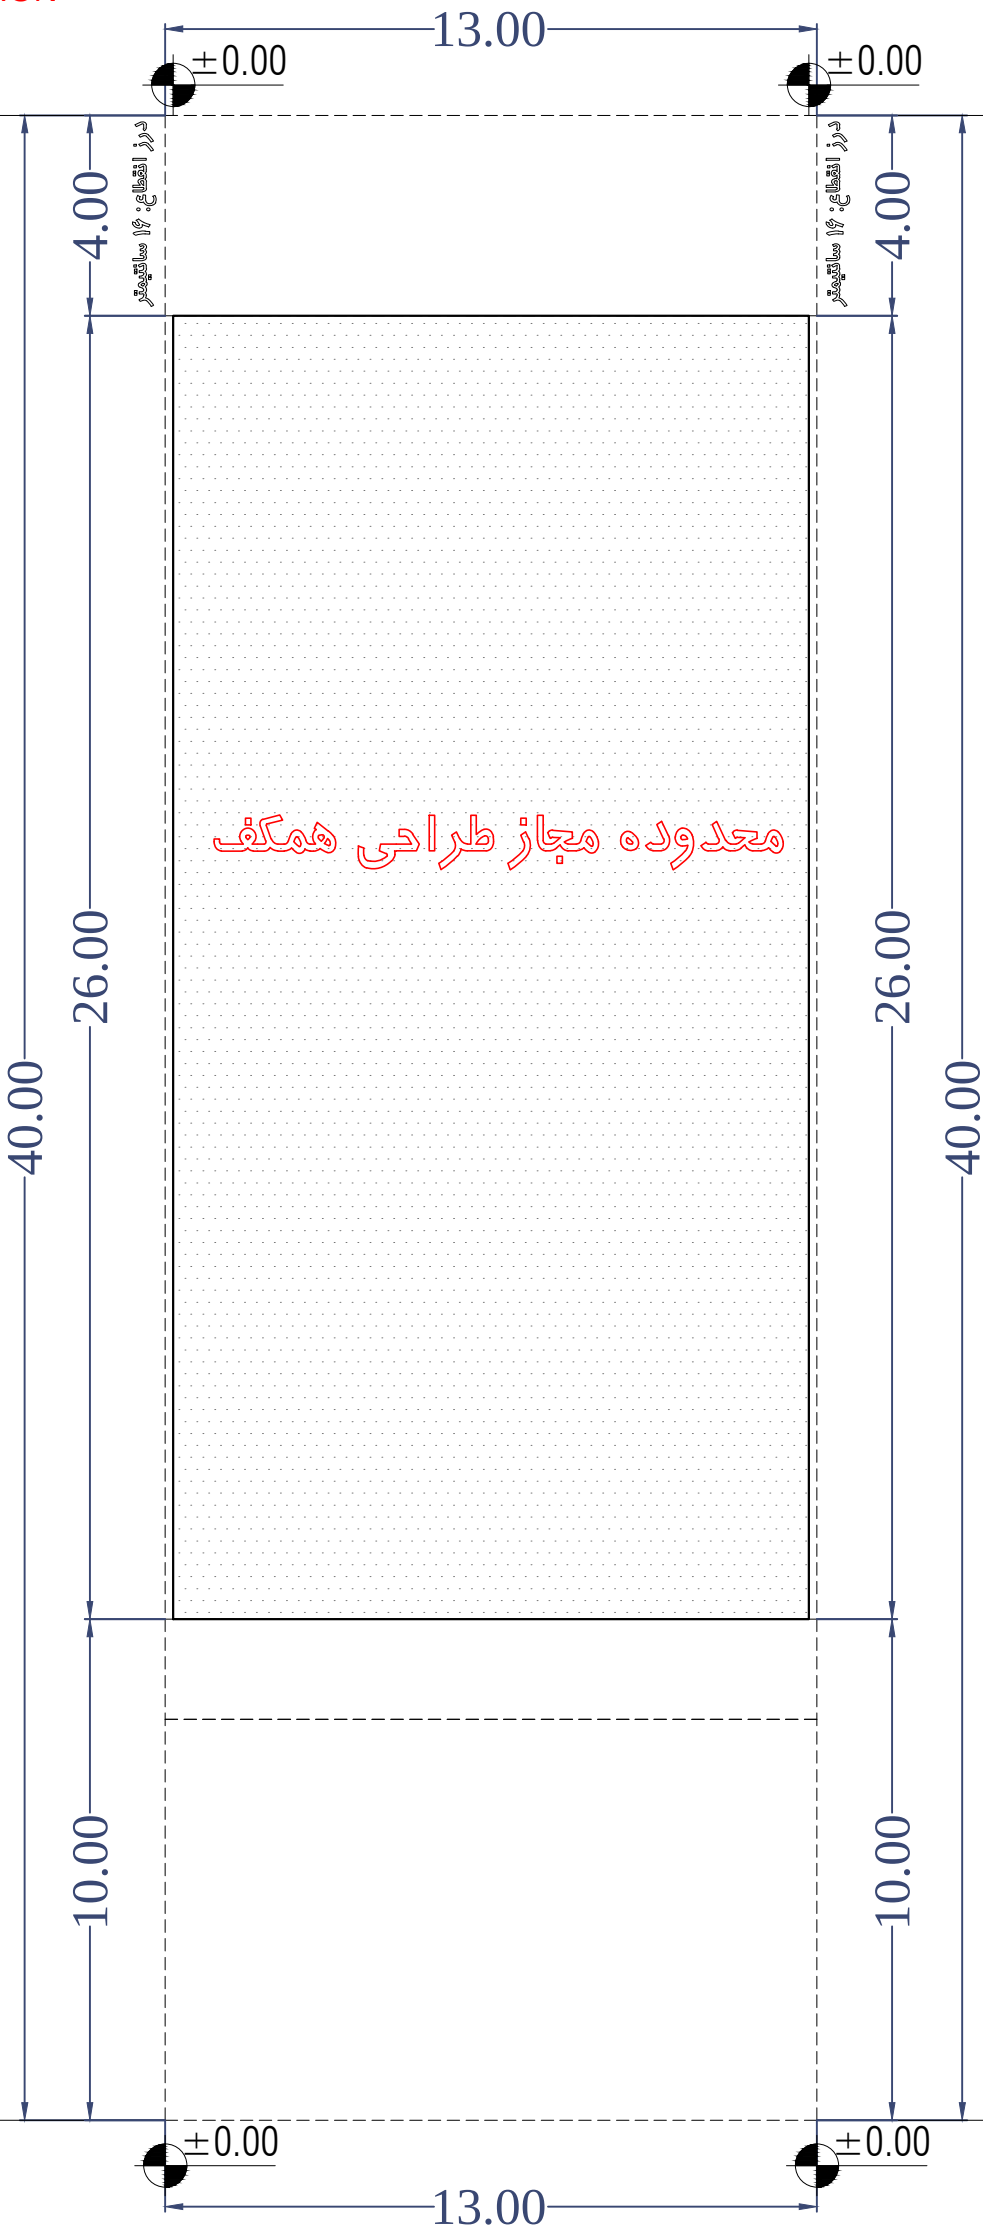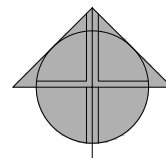

همسایه

همسایه

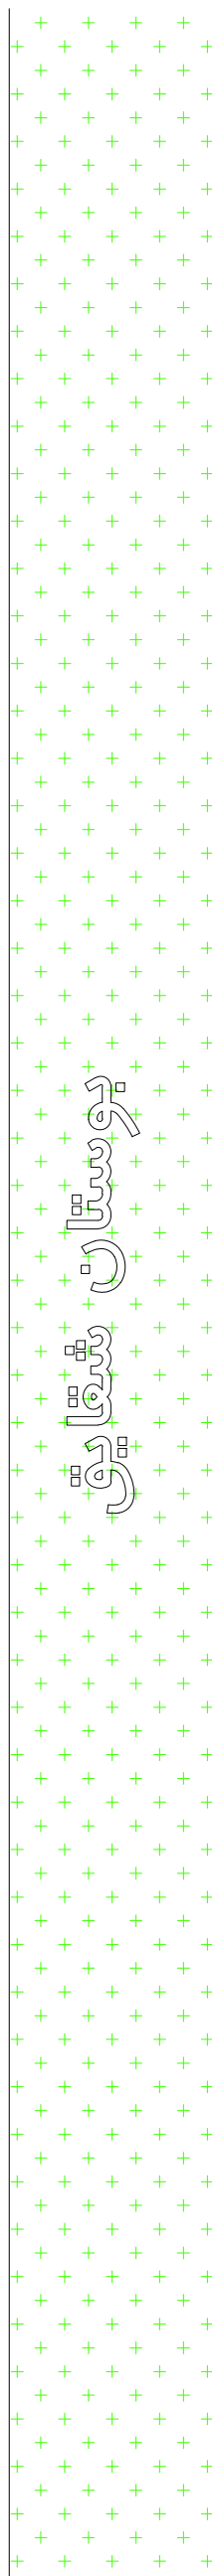

پوشش ششابی

گذر ۱۲ متری


پاسمن ۷-خیابان گلریز

بدون حق دسترسی پارکینگ، فقط دسترسی عابر




محدوده طراحی همکف

2/5

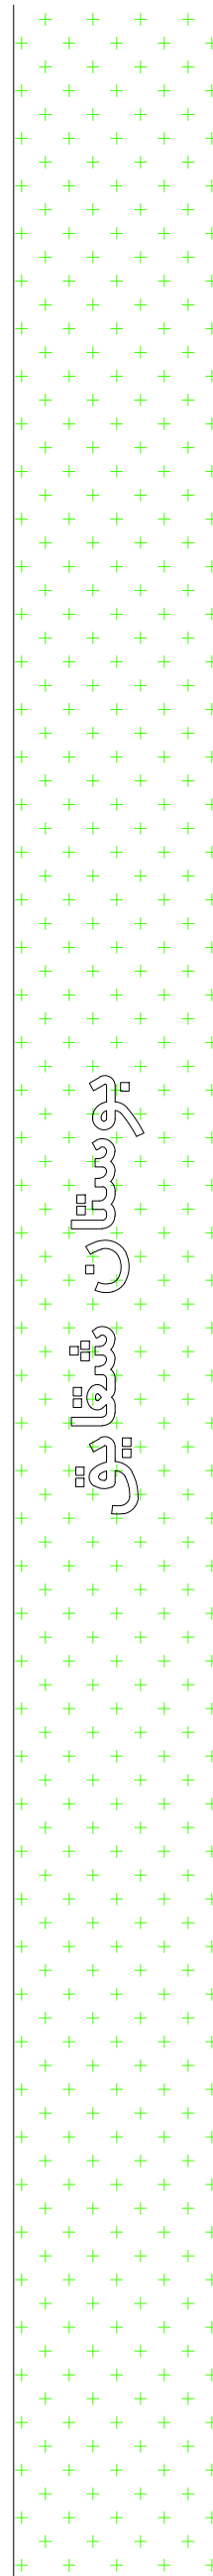

پاسمن ۵

دسترسی پارکینگ و دسترسی اصلی عابر

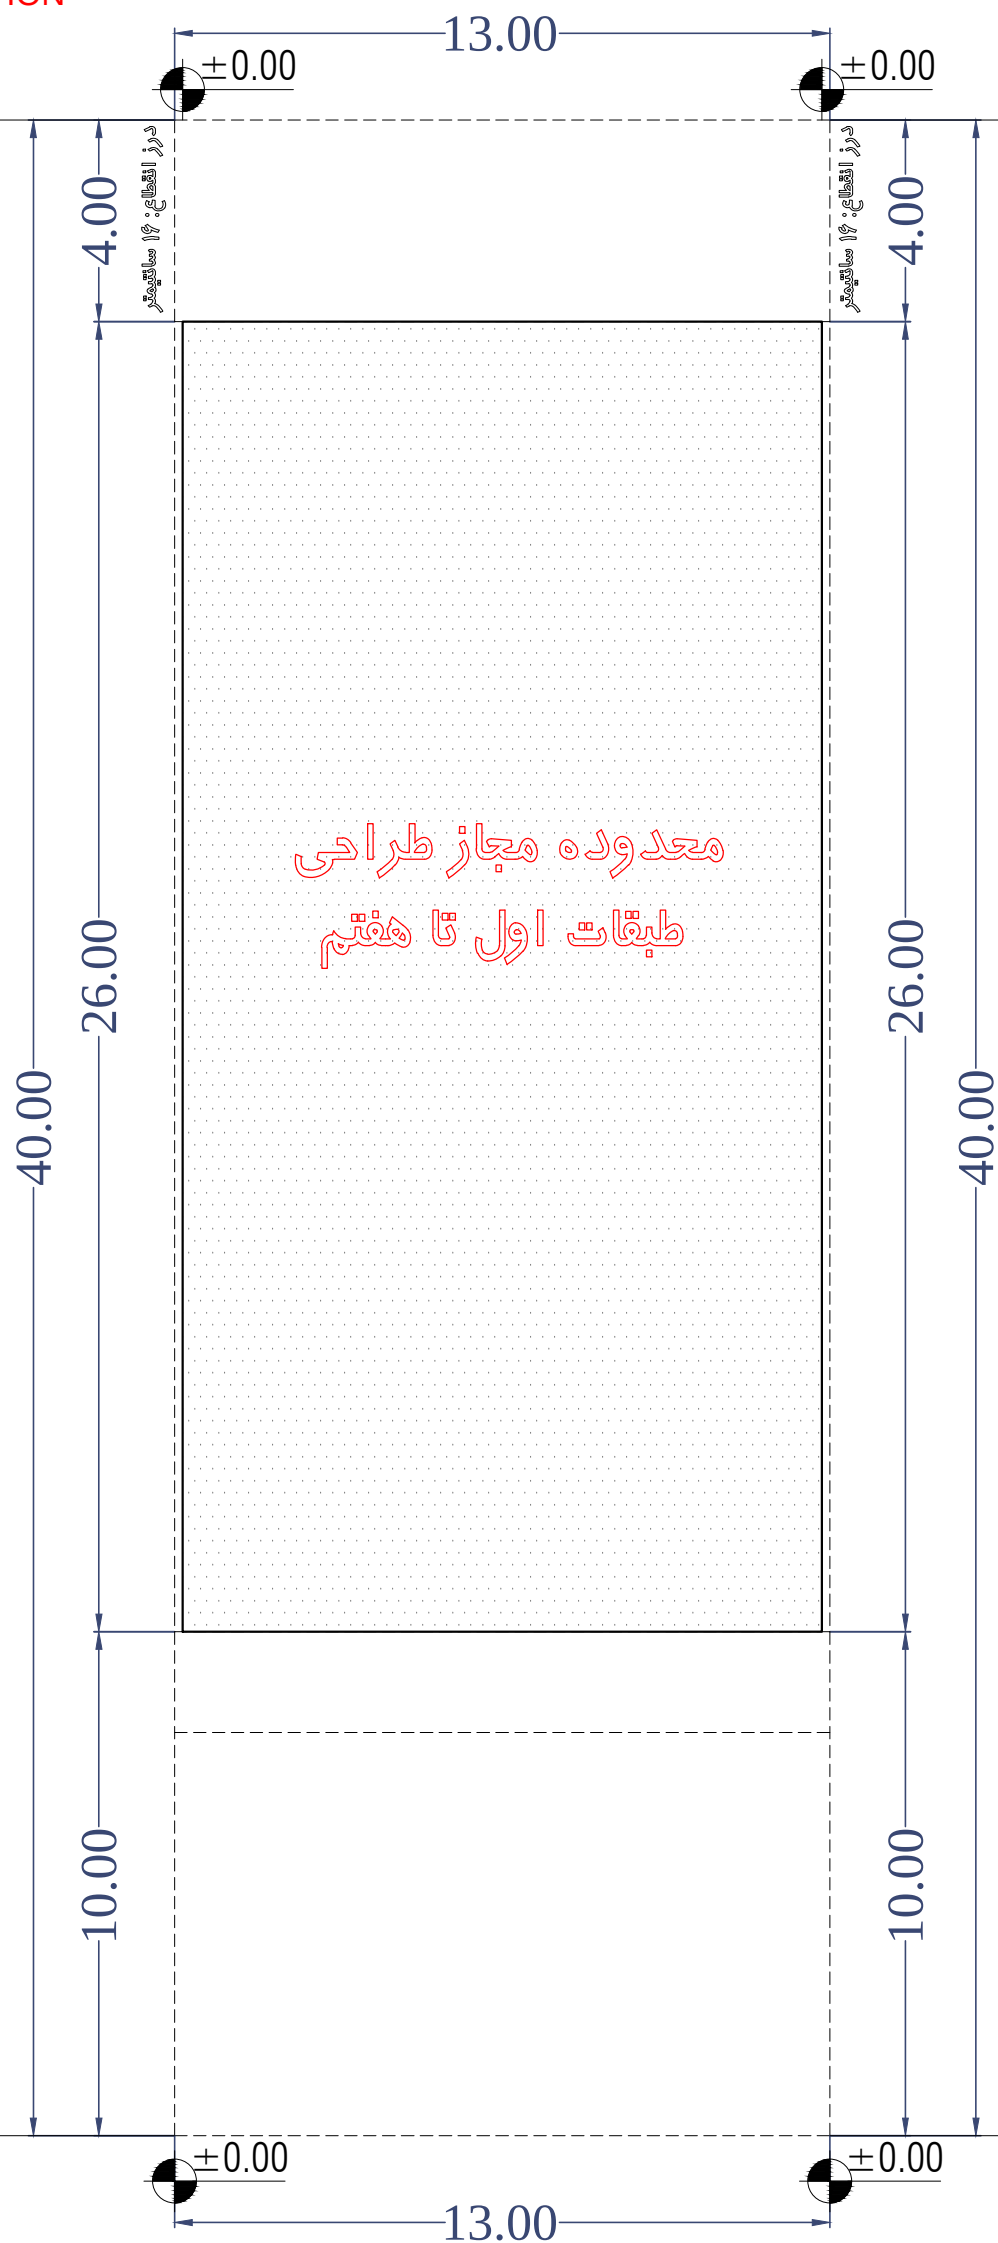


ياسمين ۷- خيابان گلريز

بدون حق دسترسی پارکینگ، فقط دسترسی عابر





محدوده طراحی طبقات اول تا هفتم

3/5

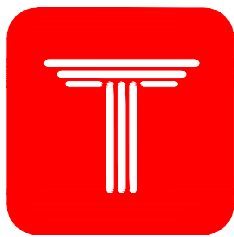

ERIKA 4
MASHHAD
COMPETITION

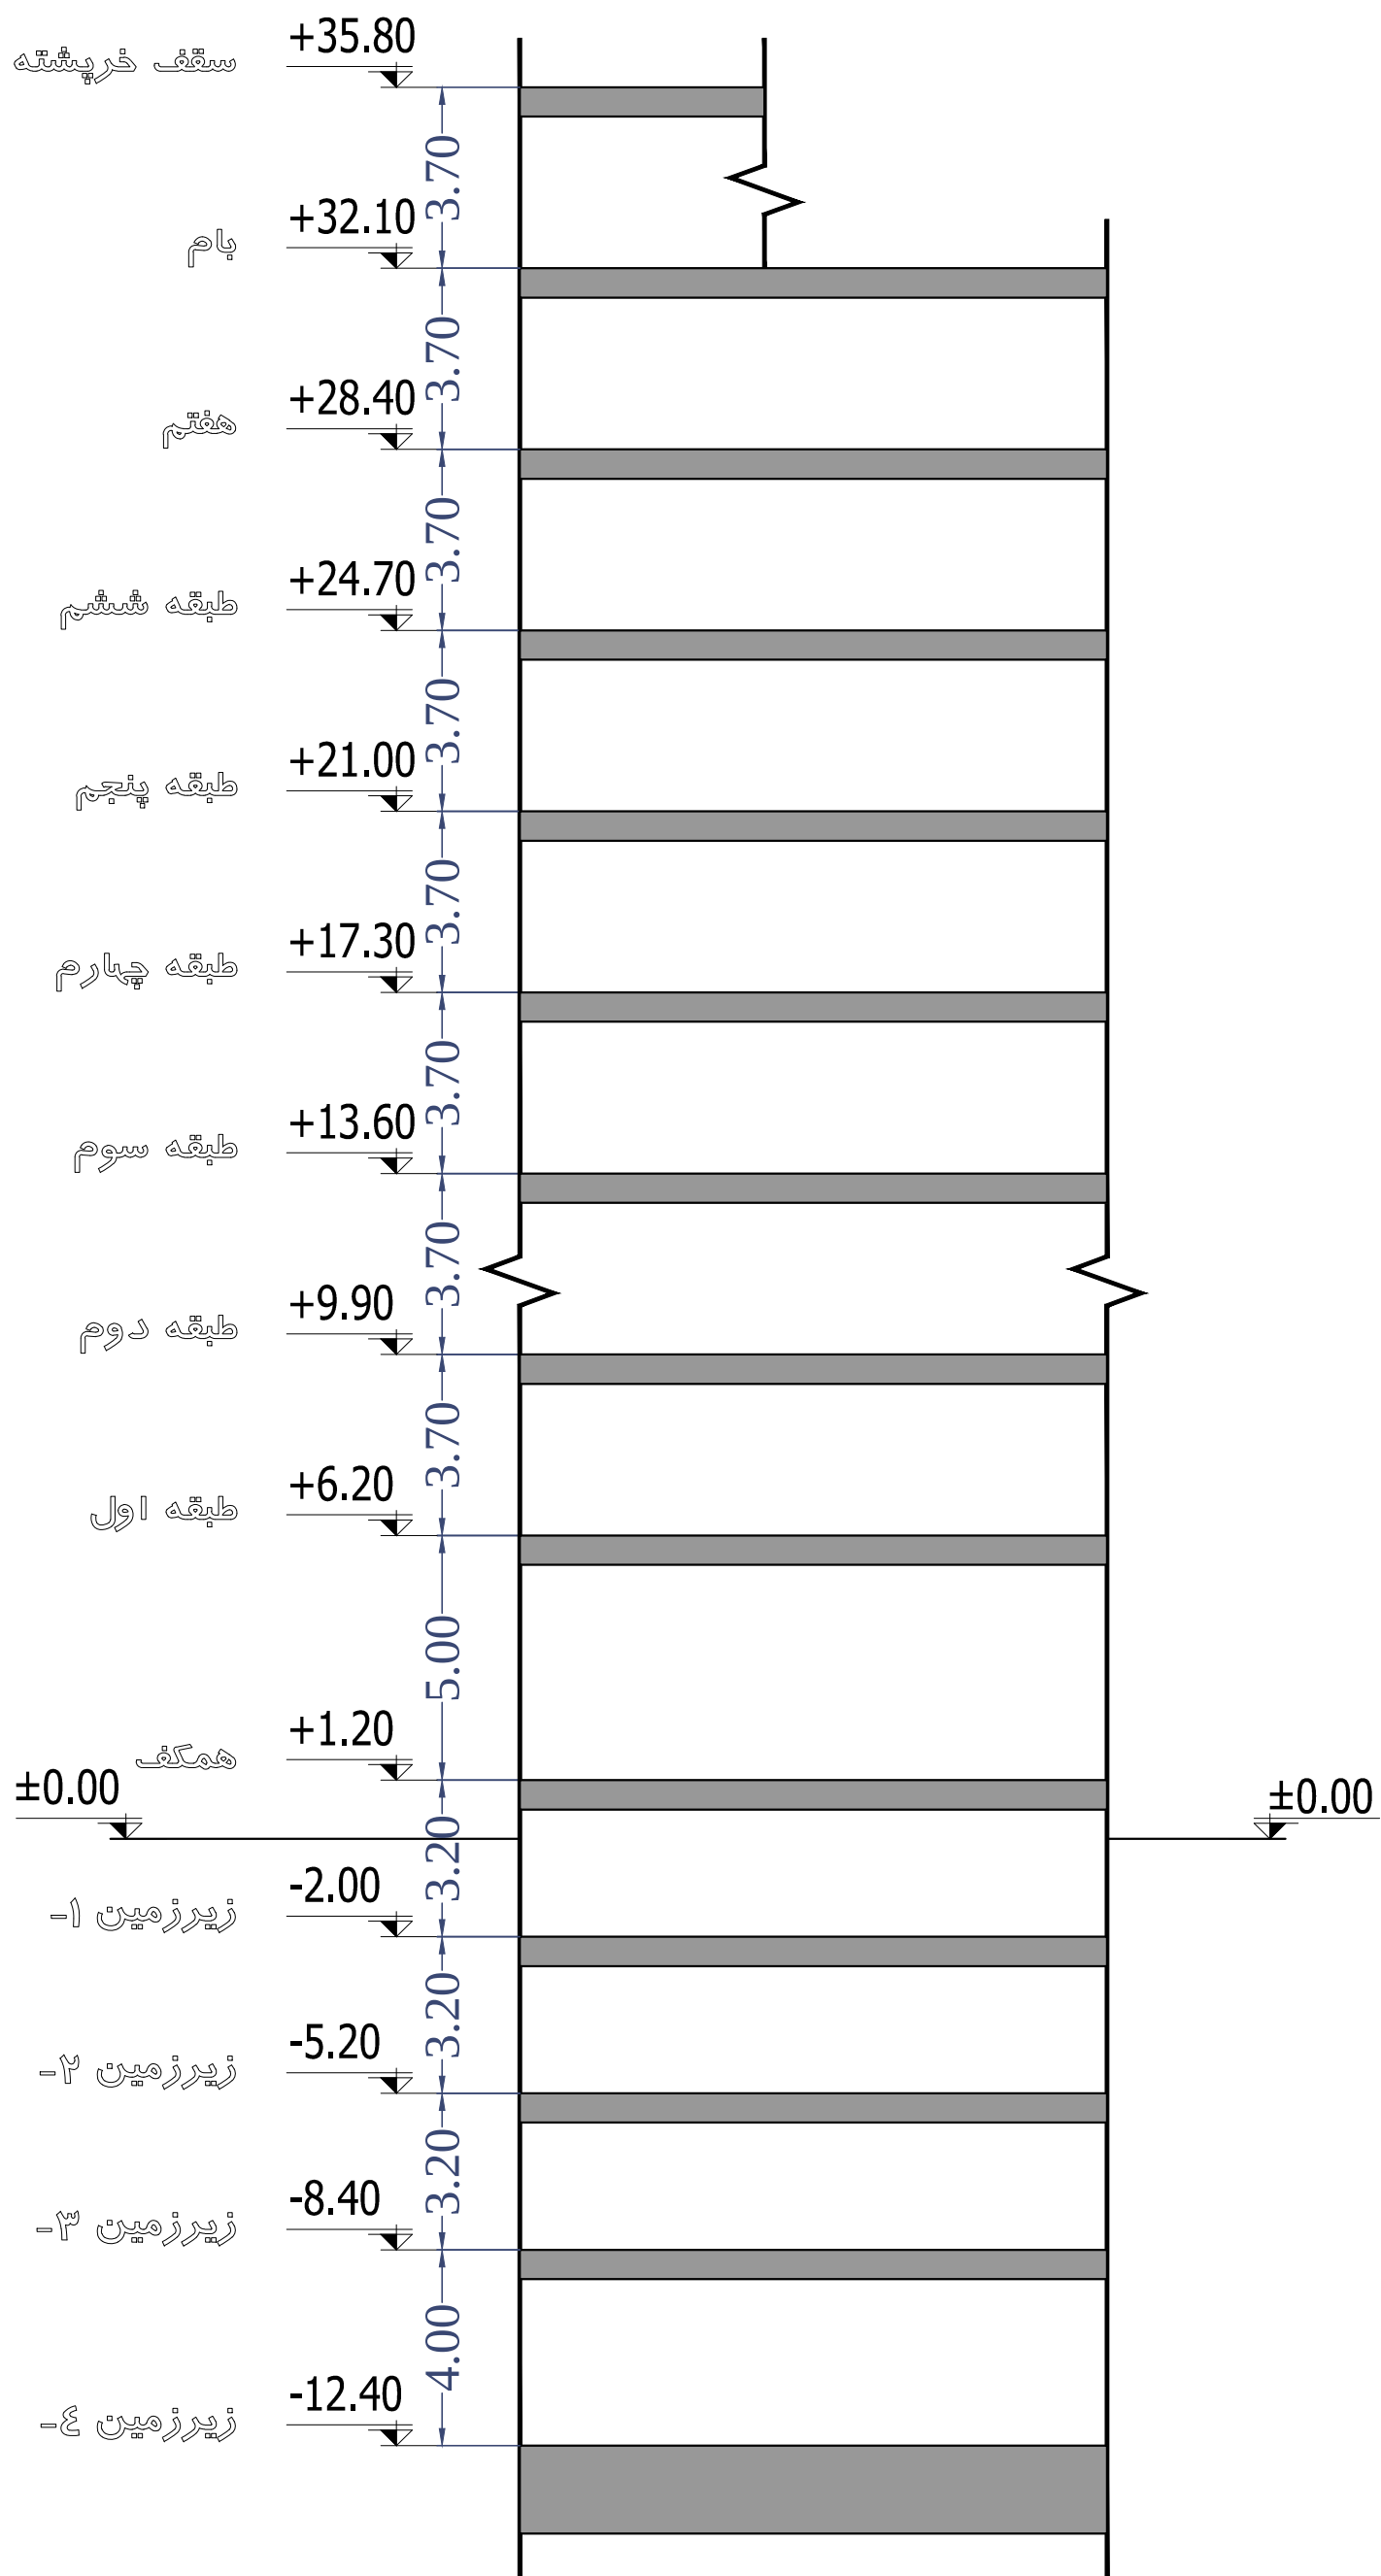

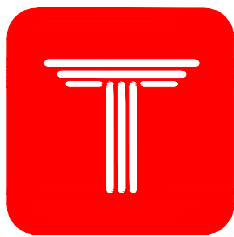

ERIKA 4
MASHHAD
COMPETITION

جدول مساحت کلی مسابقه اریکا ۴

کاربری طبقات	مسکونی			راه پله + آسانسور+لابی	پارکینگ	انبار		مساحت کل طبقه
	واحد	مساحت		مساحت	تعداد	واحد	مساحت	مساحت
زیرزمین ۴-	-	-	-	-	-	-	-	000.00
زیرزمین ۳-	-	-	-	-	00	0	00.00	000.00
زیرزمین ۲-	-	-	-	-	00	0	00.00	000.00
زیرزمین ۱-	-	-	-	-	00	0	00.00	000.00
همکف	-	-	واحد ۱ : 000.00 واحد ۲ : 000.00	-	-	-	-	000.00
اول	2	000.00	واحد شمالی : 000.00 واحد جنوبی : 000.00	00.00	-	-	-	000.00
دوم	2	000.00	واحد شمالی : 000.00 واحد جنوبی : 000.00	00.00	-	-	-	000.00
سوم	2	000.00	واحد شمالی : 000.00 واحد جنوبی : 000.00	00.00	-	-	-	000.00
چهارم	2	000.00	واحد شمالی : 000.00 واحد جنوبی : 000.00	00.00	-	-	-	000.00
پنجم	2	000.00	واحد شمالی : 000.00 واحد جنوبی : 000.00	00.00	-	-	-	000.00
ششم	2	000.00	واحد شمالی : 000.00 واحد جنوبی : 000.00	00.00	-	-	-	000.00
هفتم	2	000.00	واحد شمالی : 000.00 واحد جنوبی : 000.00	00.00	-	-	-	000.00
بام	-	-	-	00.00	-	0	00.00	000.00
جمع	مجموع مساحت مسکونی			-	مجموع تعداد پارکینگ	مجموع مساحت انبار		مساحت کل مجموعه
	-	0000.00		-	00	0	00.00	0000.00

دیوارهای مشترک بین فضای مسکونی و مشاعات (راه پله، آسانسور و لابی) جزء مساحت مسکونی محاسبه می شود
نیازی به پر کردن خانه های با علامت (-) نیست
لطفا پلی لاین مساحت کل طبقه و واحدهای مسکونی در فایل اتوکد ترسیم شود

