


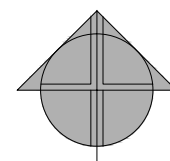

ARTEMIS
COMPETITION



محل ستون ها، راه پله و آسانسور ثابت و غیر قابل تغییر هستند.


تمامی ترازهای ارتفاعی، ثابت و غیر قابل تغییر هستند

همسایه

همسایه


پارکینگ

گذر

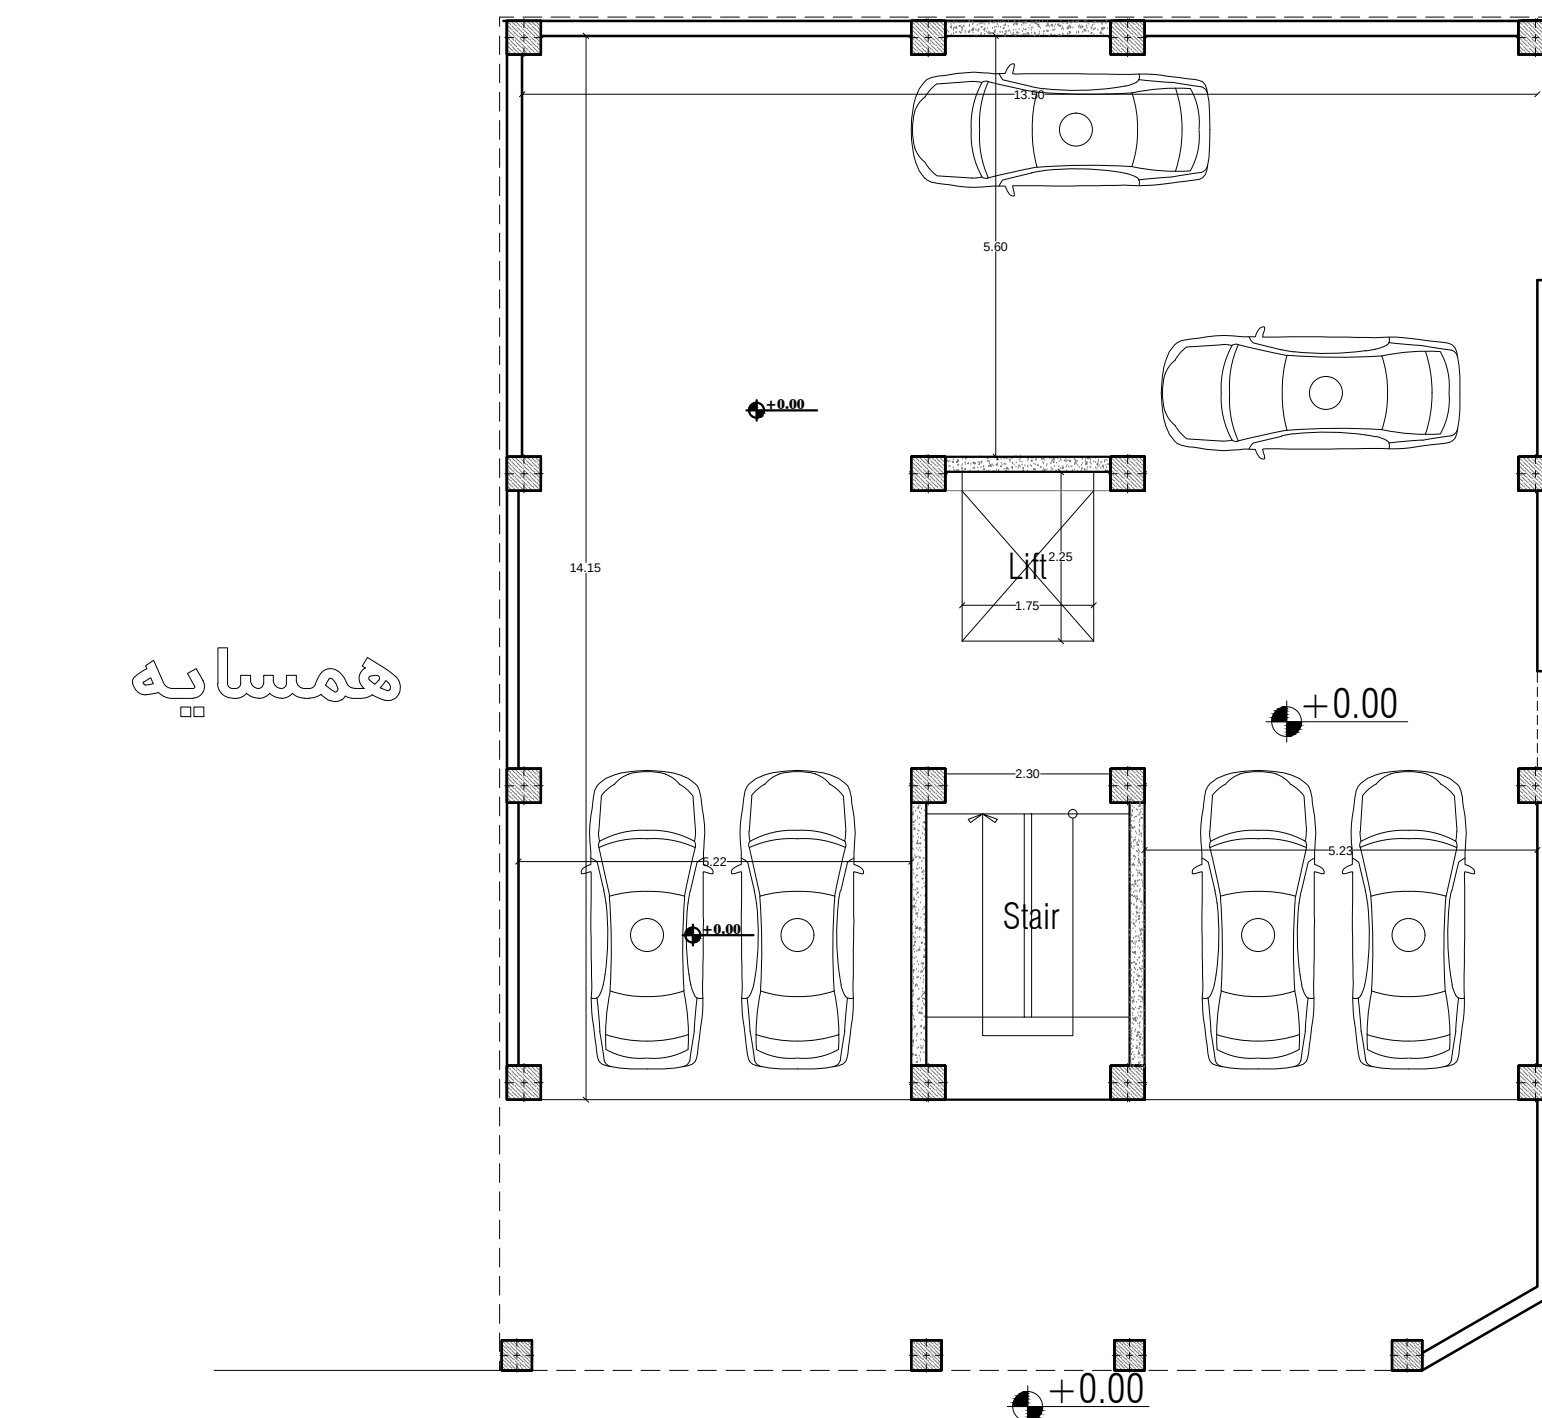



ARTEMIS
COMPETITION

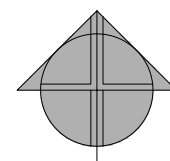

محل ستون ها، راه پله و آسانسور ثابت و غیر قابل تغییر هستند.

تمامی ترازهای ارتفاعی، ثابت و غیر قابل تغییر هستند

سفت کاری خارجی انجام شده ولی برای طراحی بالکن های سبز، می توان تغییراتی در آن اعمال کرد
پلان طبقات مسکونی ثابت و غیر قابل تغییر است ، ولی طراحی داخلی و پلان مبلمان به عهده طراح می باشد

همسایه

همسایه

پارکینگ

گذر




2/4

پلان طبقات اول تا چهارم



ARTEMIS
COMPETITION

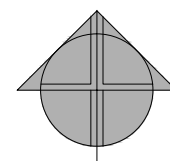

محل ستون ها، راه پله و آسانسور ثابت و غیر قابل تغییر هستند.

تمامی ترازهای ارتفاعی، ثابت و غیر قابل تغییر هستند

همسایه

همسایه


پارک

گذر






ARTEMIS
COMPETITION

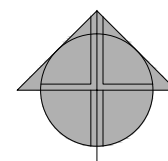

محل ستون ها، راه پله و آسانسور ثابت و غیر قابل تغییر هستند.

تمامی ترازهای ارتفاعی، ثابت و غیر قابل تغییر هستند

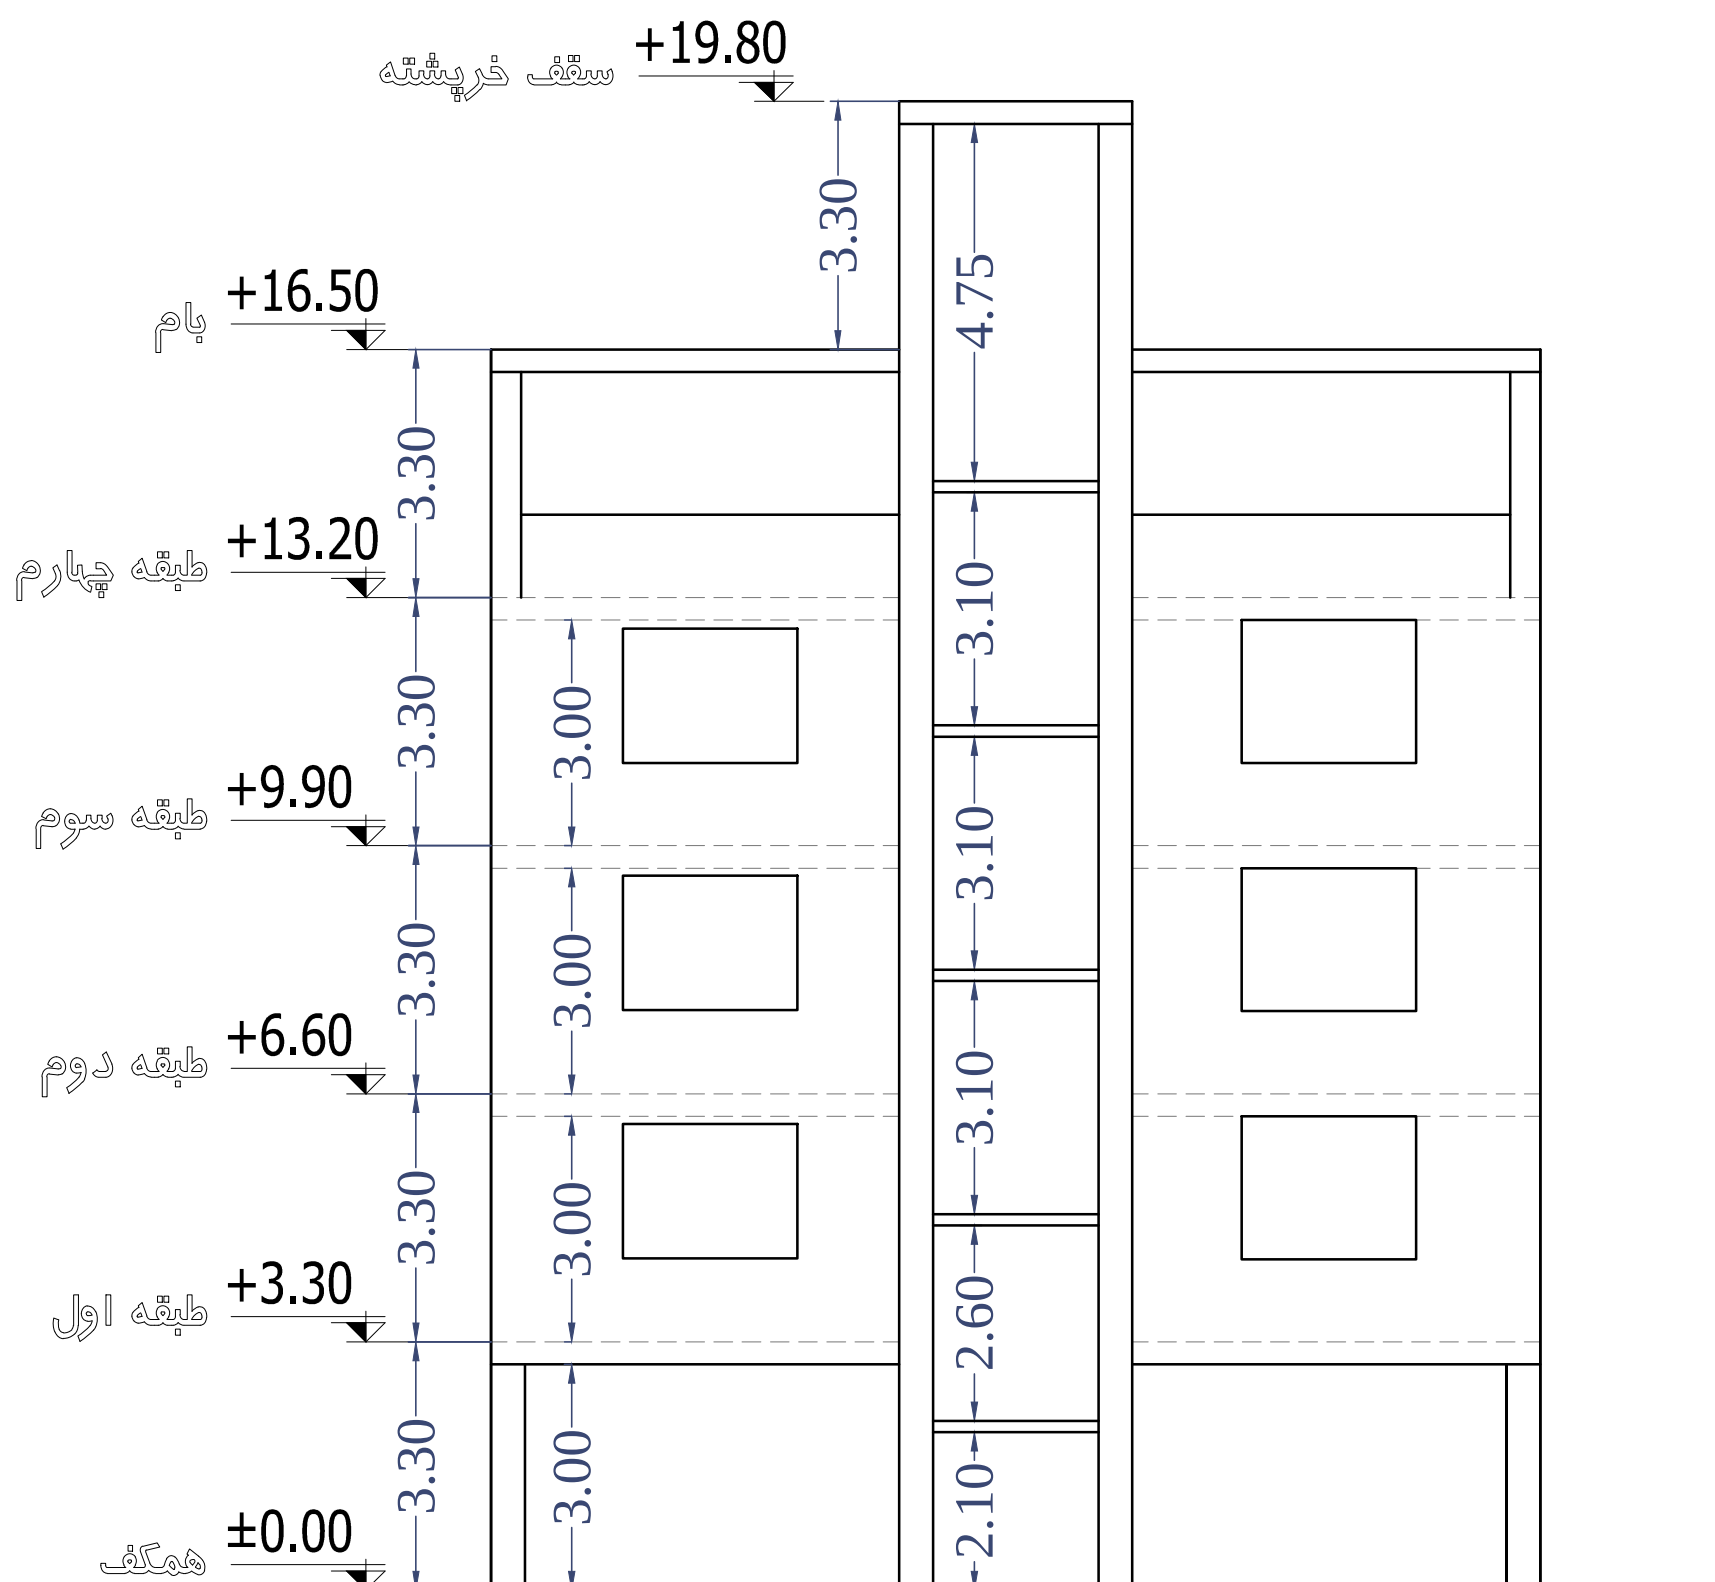

4/4

وضعیت موجود نمای جنوبی