




ROYAL
HALL
MOTEL GHOO
COMPETITION

ساختمان
در حال ساخت

گذر ۱۰ متری
مسجد جامع

ساختمان
در حال ساخت

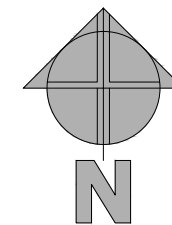

گذر ۱۰ متری
پهشتی ۱۹

گذر ۱۰ متری
پهشتی ۱۹

ویلاي قدیمی


گذر ۱۰ متری
مسجد جامع

ویلاي قدیمی

محدوده طراحی زیرزمین ۱-


نوساز

نوساز

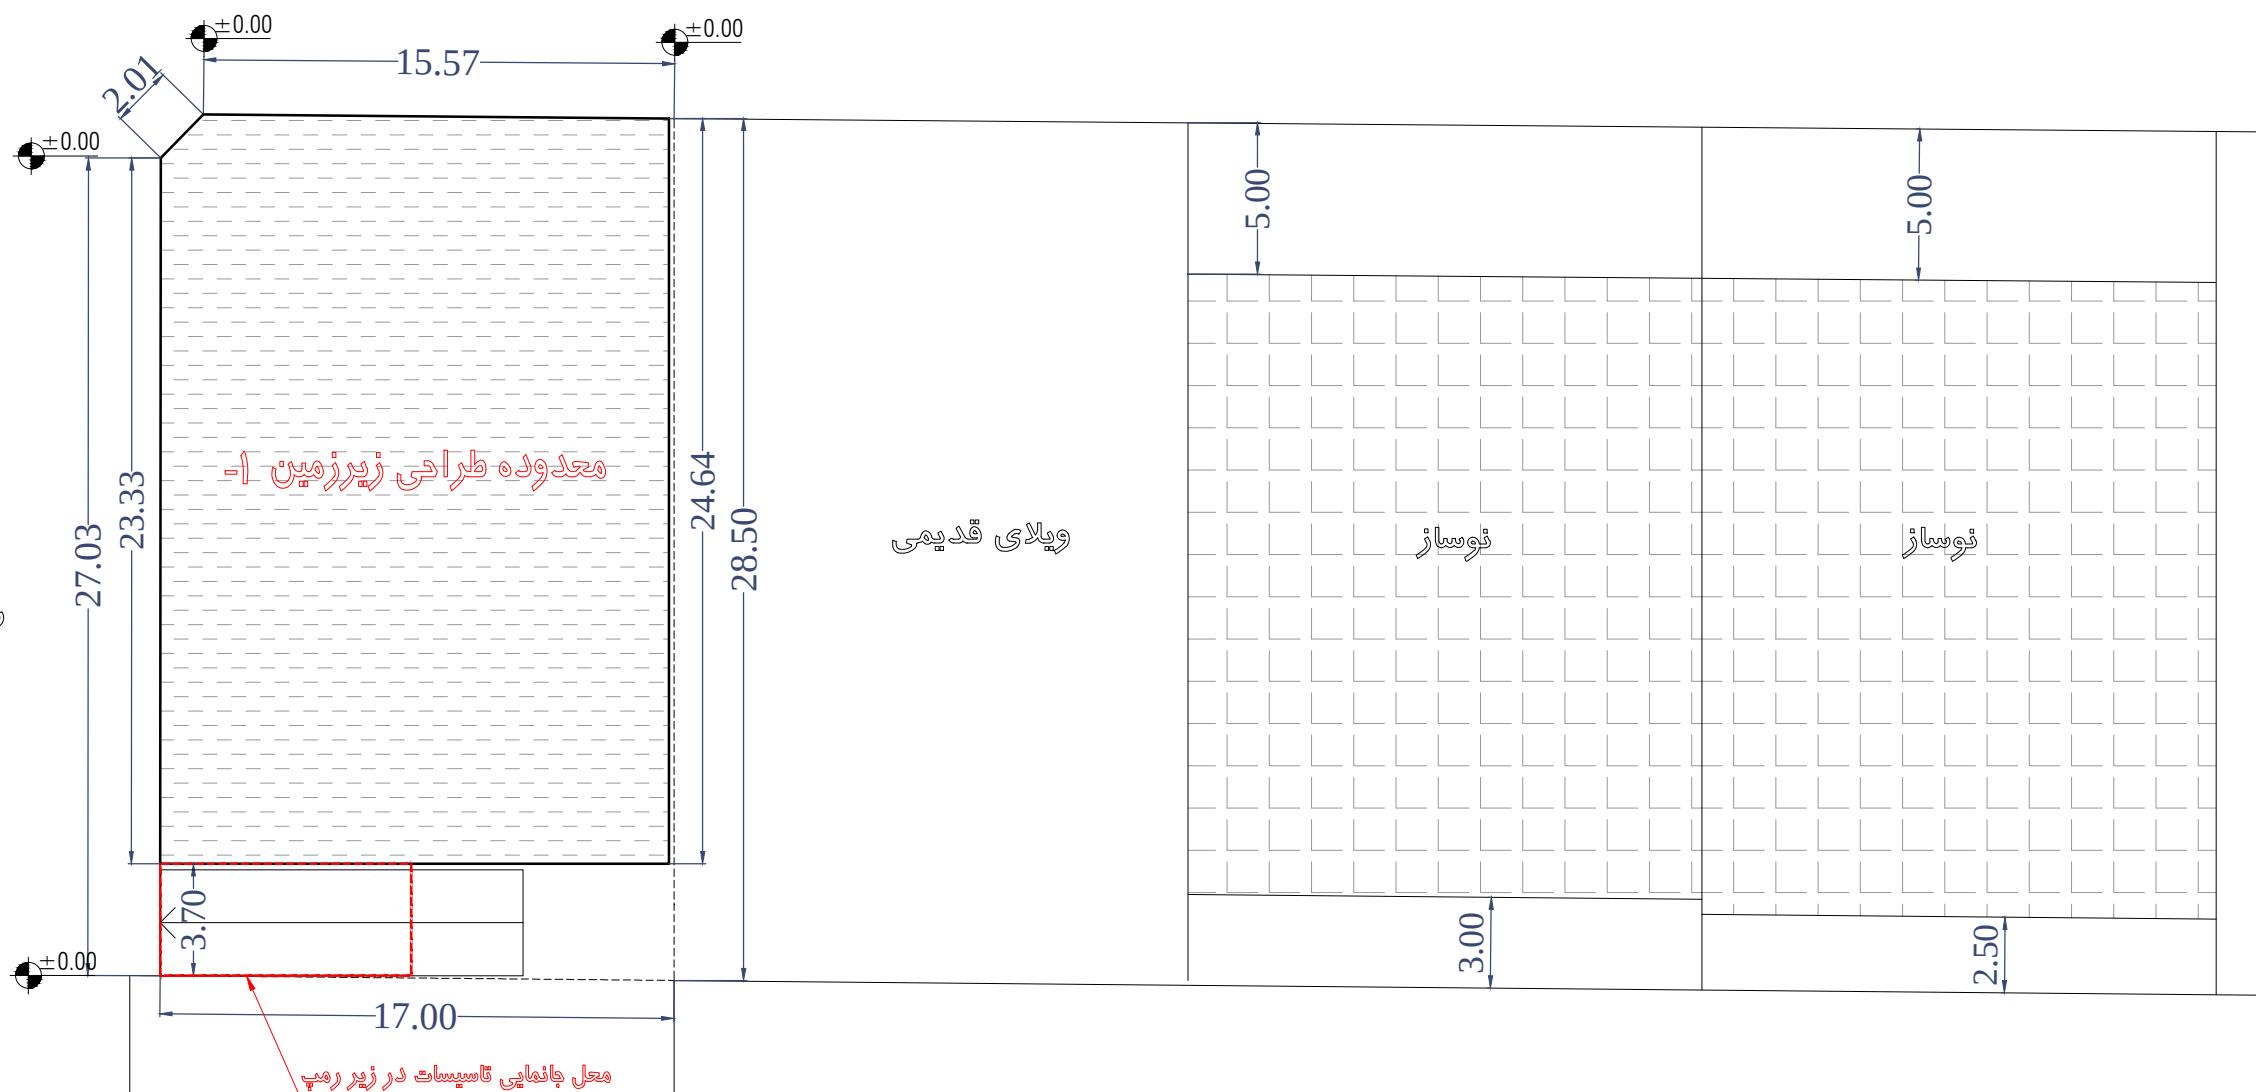

1/5

محدوده طراحی زیرزمین ۱-

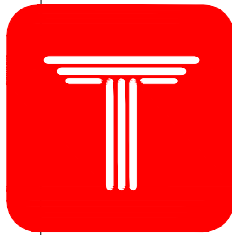


ROYAL
HALL
MOTEL GHOO
COMPETITION

ساختمان
در حال ساخت

گذر ۱۰ متری
مسجد جامع

ساختمان
در حال ساخت

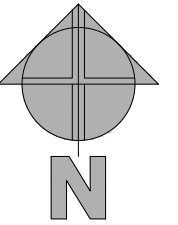

گذر ۱۰ متری
پهشتی ۱۹

گذر ۱۰ متری
پهشتی ۱۹

ویلاي قدیمی


گذر ۱۰ متری
مسجد جامع

ویلاي قدیمی

معدوده طراحی همکف

نوساز

نوساز

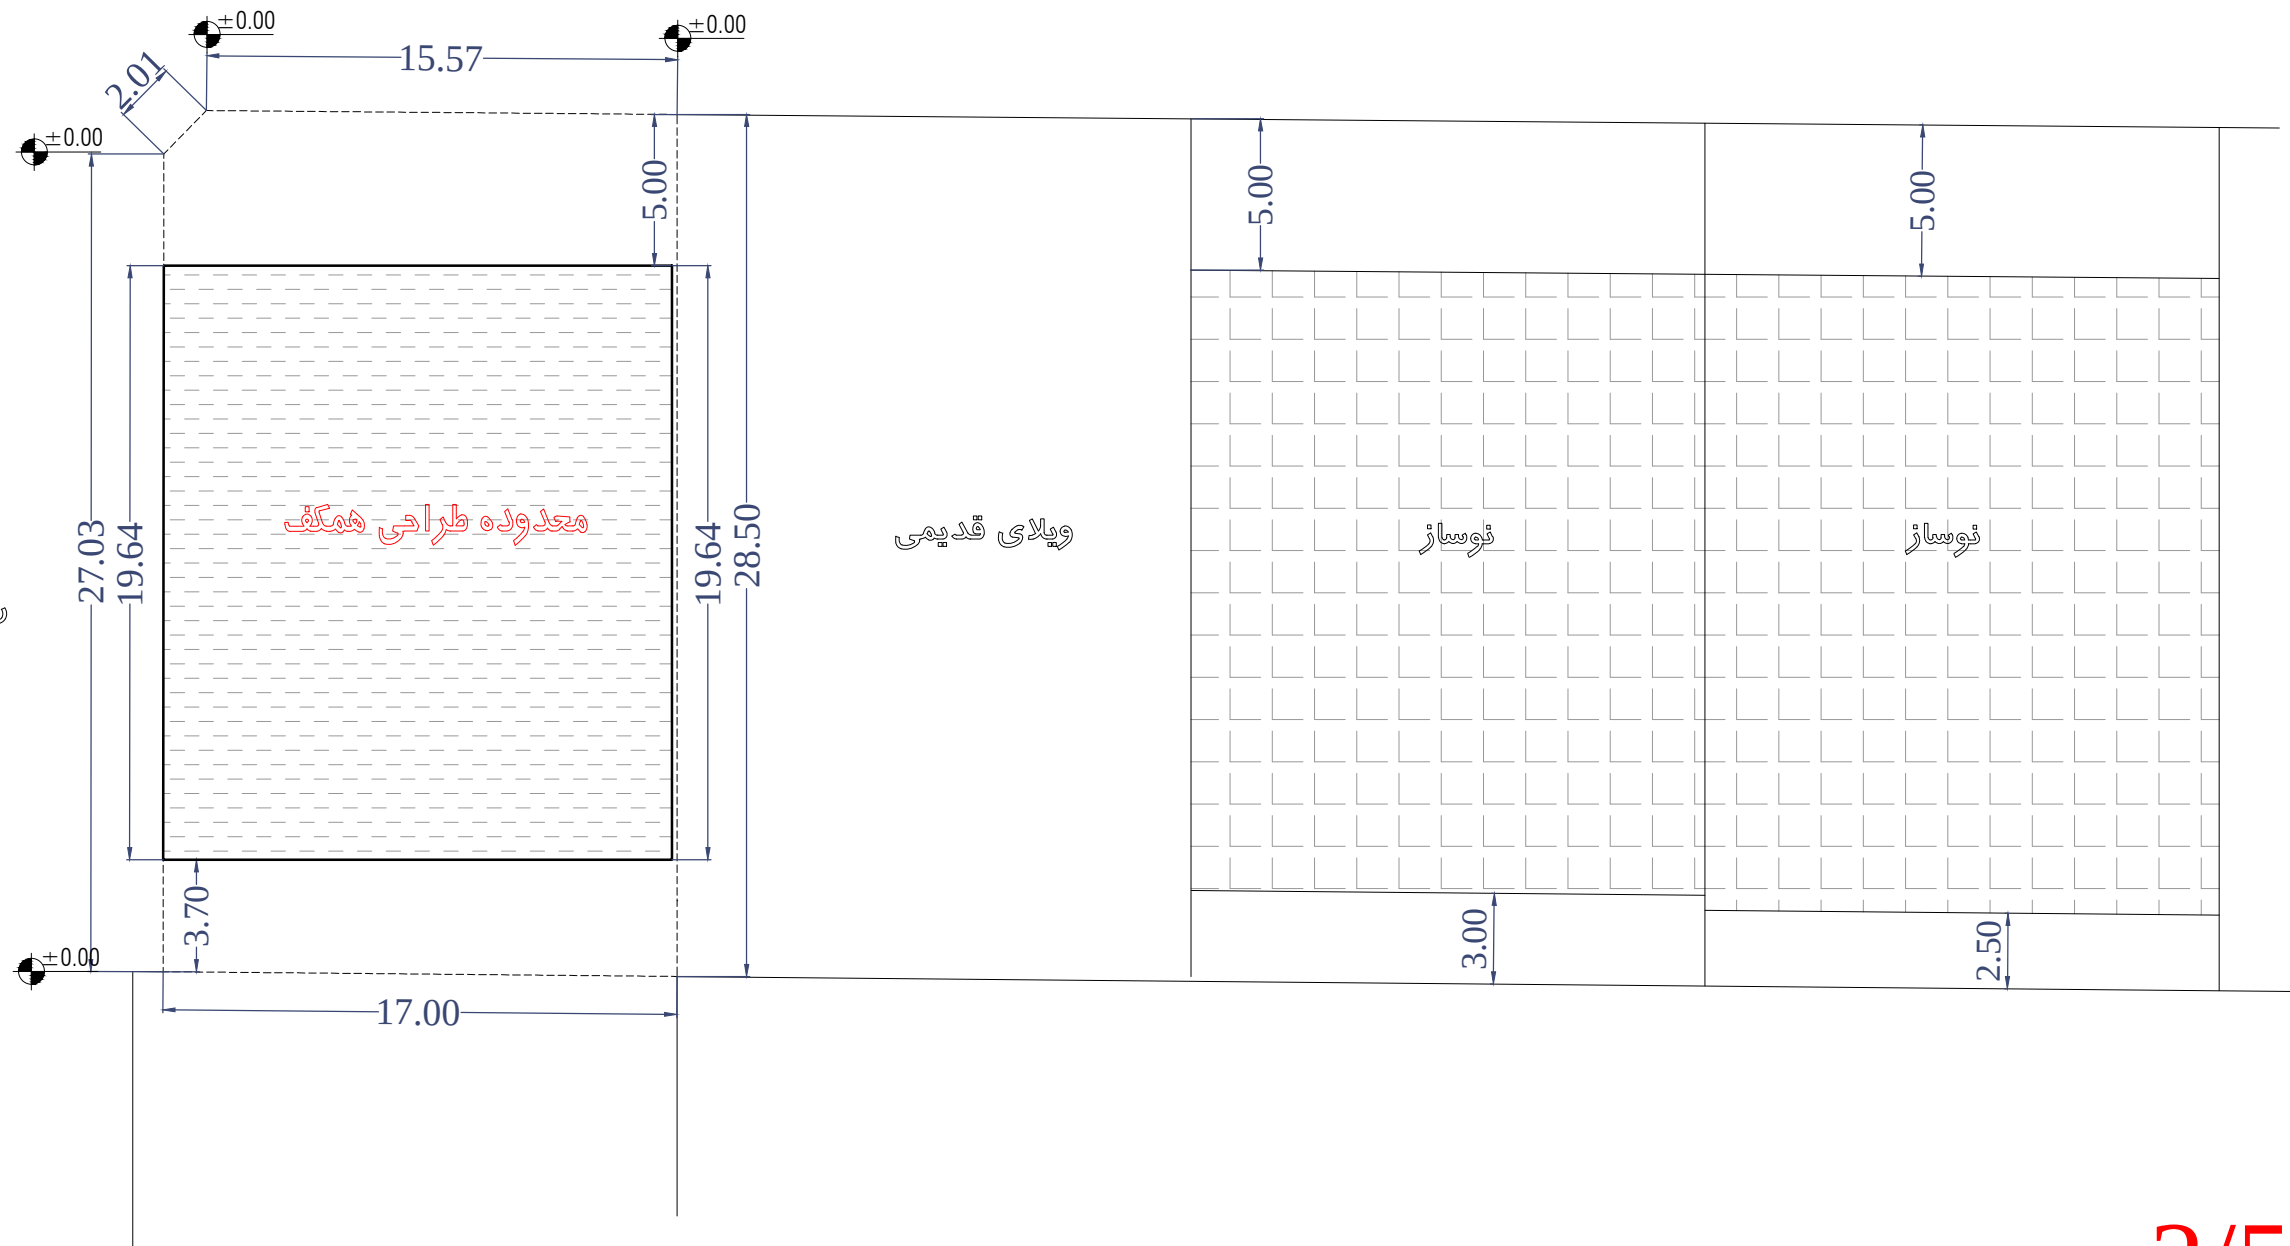




ROYAL
HALL
MOTEL GHOO
COMPETITION

ساختمان
در حال ساخت

گذر ۱۰ متری
مسجد جامع

ساختمان
در حال ساخت

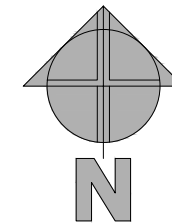

گذر ۱۰ متری
پهشتی ۱۹

گذر ۱۰ متری
پهشتی ۱۹

ویلاي قدیمی

گذر ۱۰ متری
مسجد جامع

درز انقطاع ۱۷ سانتیمتر


ویلاي قدیمی

نوساز

نوساز

محدوده طراحی طبقات اول تا هفتم

در محدوده مشخص شده
حداکثر ۳۵۲,۵۰ مترمربع طراحی شود


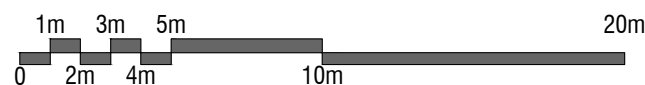


3/5

محدوده طراحی طبقات اول تا هفتم



ROYAL
HALL
MOTEL GHOO
COMPETITION

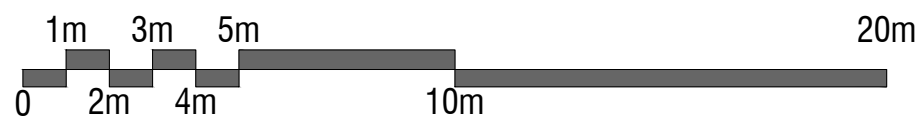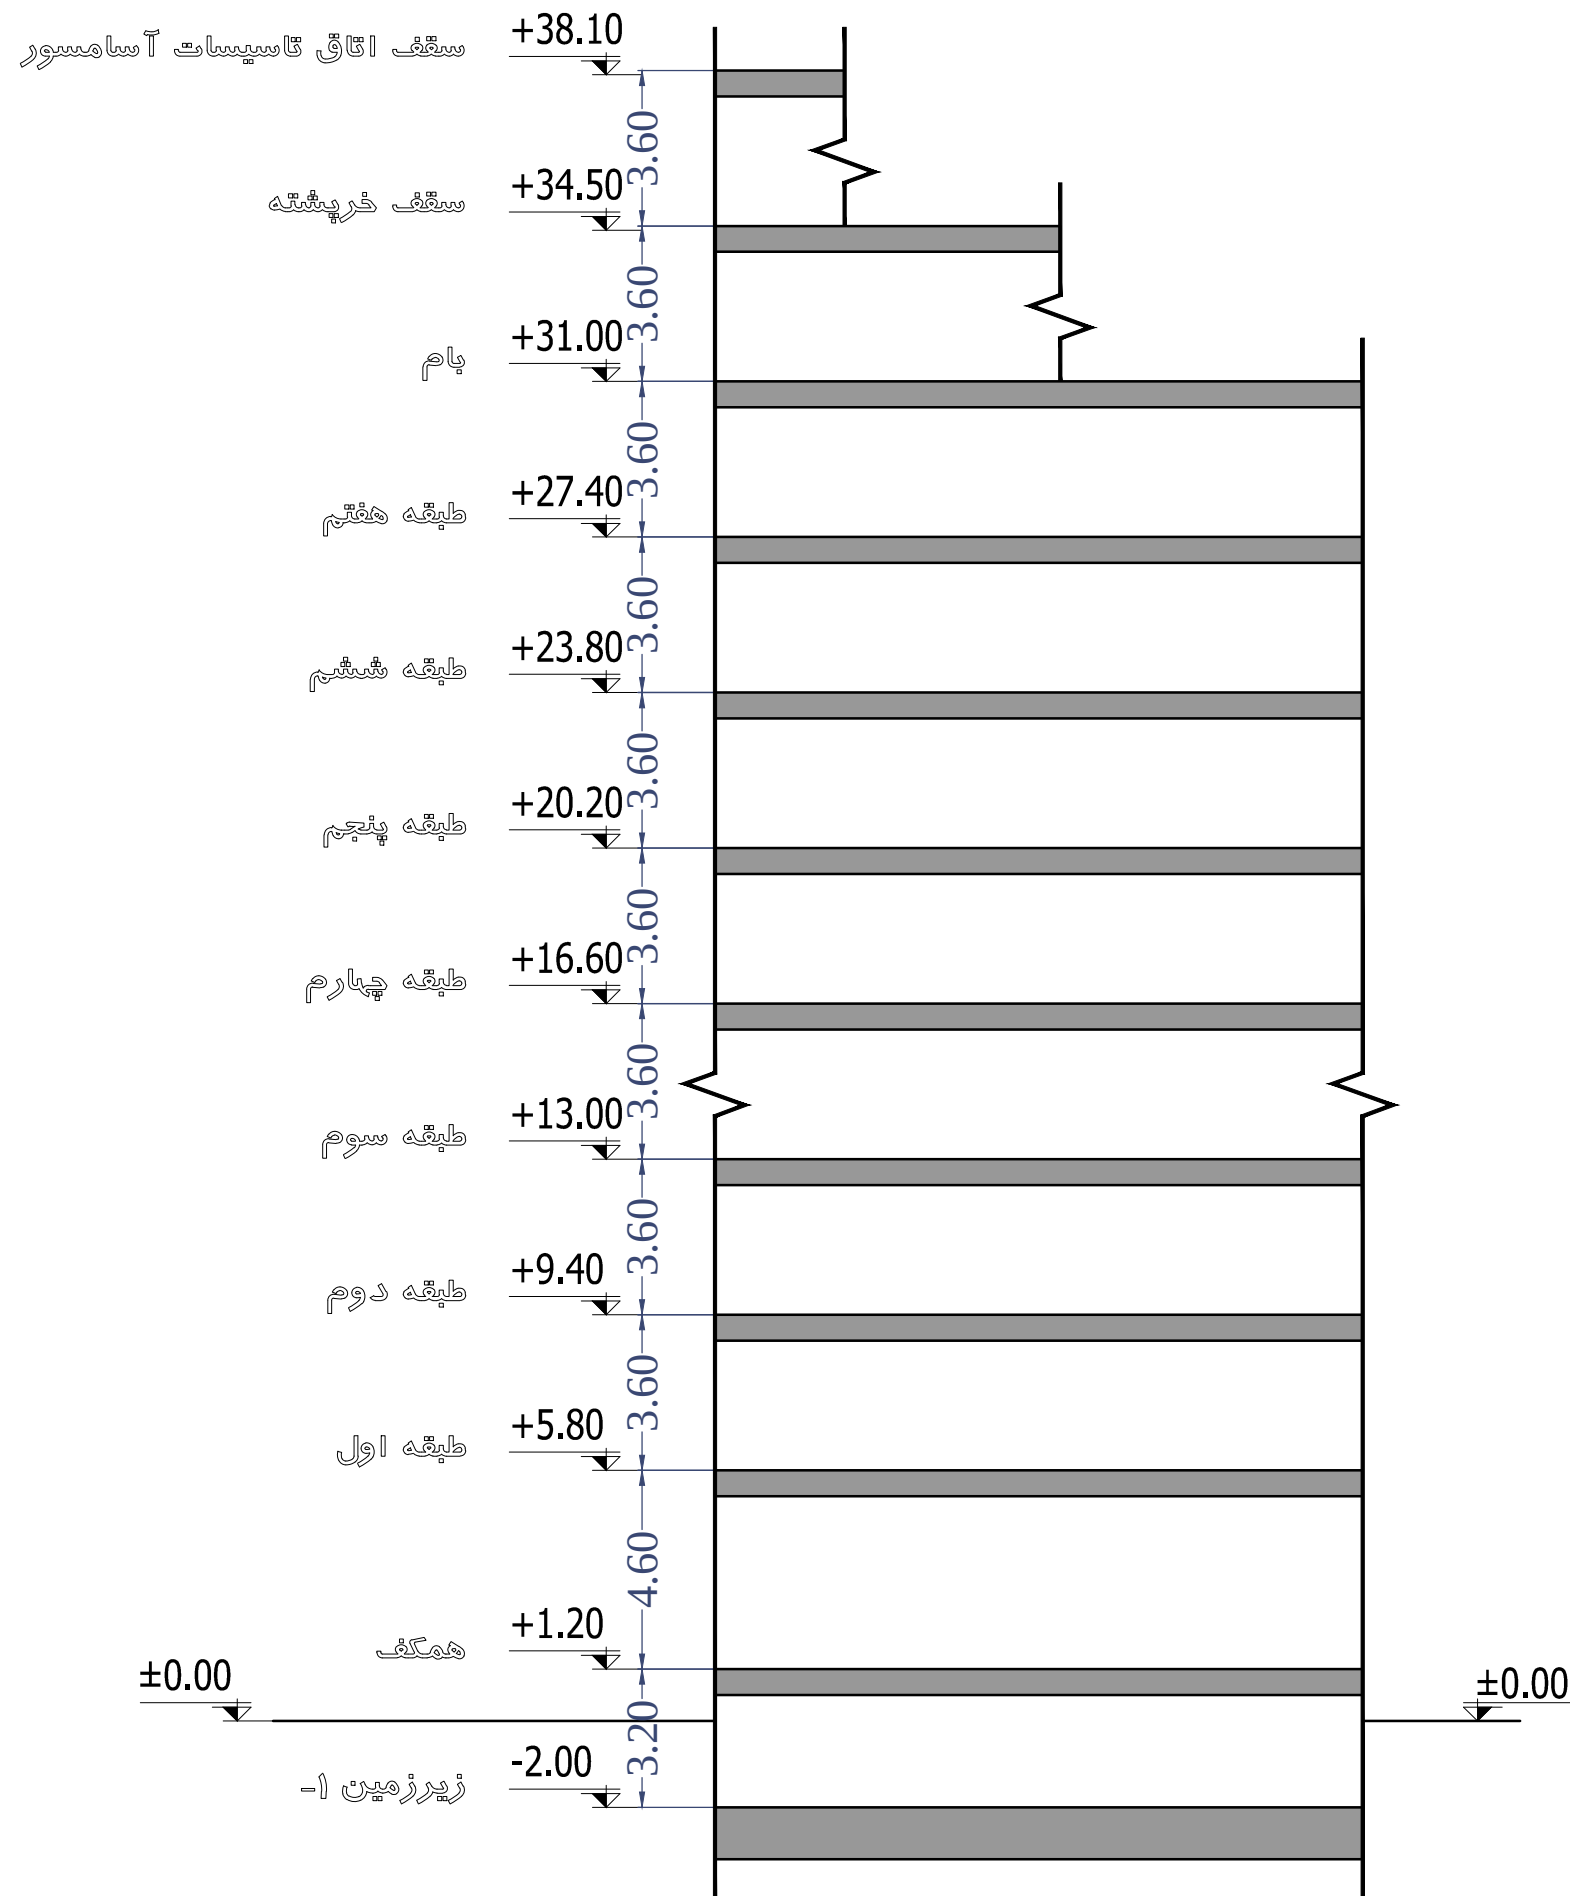



ROYAL
HALL
MOTEL GHOO
COMPETITION

جدول مساحت مسابقه "روپال هال" متل قو

کاربری طبقه	مسکونی			پارکینگ	انبار		راه پله و آسانسور	سرایداری	لابی و مشاعات	تاسیسات	مساحت کل طبقه
	واحد	مساحت			واحد	مساحت					مساحت
زیرزمین ۱-	-	-	-	00	00	00.00	-	-	00.00	00.00	000.00
همکف	-	-	-	00	-	-	-	00.00	00.00	-	000.00
اول	2	000.00	واحد غربی : 000.00 واحد شرقی : 000.00	-	-	-	00.00	-	00.00	-	000.00
دوم	2	000.00	واحد غربی : 000.00 واحد شرقی : 000.00	-	-	-	00.00	-	00.00	-	000.00
سوم	2	000.00	واحد غربی : 000.00 واحد شرقی : 000.00	-	-	-	00.00	-	00.00	-	000.00
چهارم	2	000.00	واحد غربی : 000.00 واحد شرقی : 000.00	-	-	-	00.00	-	00.00	-	000.00
پنجم	2	000.00	واحد غربی : 000.00 واحد شرقی : 000.00	-	-	-	00.00	-	00.00	-	000.00
ششم	2	000.00	واحد غربی : 000.00 واحد شرقی : 000.00	-	-	-	00.00	-	00.00	-	000.00
هفتم	2	000.00	واحد غربی : 000.00 واحد شرقی : 000.00	-	-	-	00.00	-	00.00	-	000.00
جمع	14	0000.00	-	00	00	00.00	000.00	000.00	000.00	00.00	0000.00

دیوارهای مشترک بین فضای مسکونی و مشاعات (راه پله، آسانسور و لابی) جزء مساحت مسکونی محاسبه می شود

نیازی به پر کردن خانه های با علامت (-) نیست

لطفا پلی لاین مساحت کل طبقه و واحدهای مسکونی در فایل اتوکد ترسیم شود