


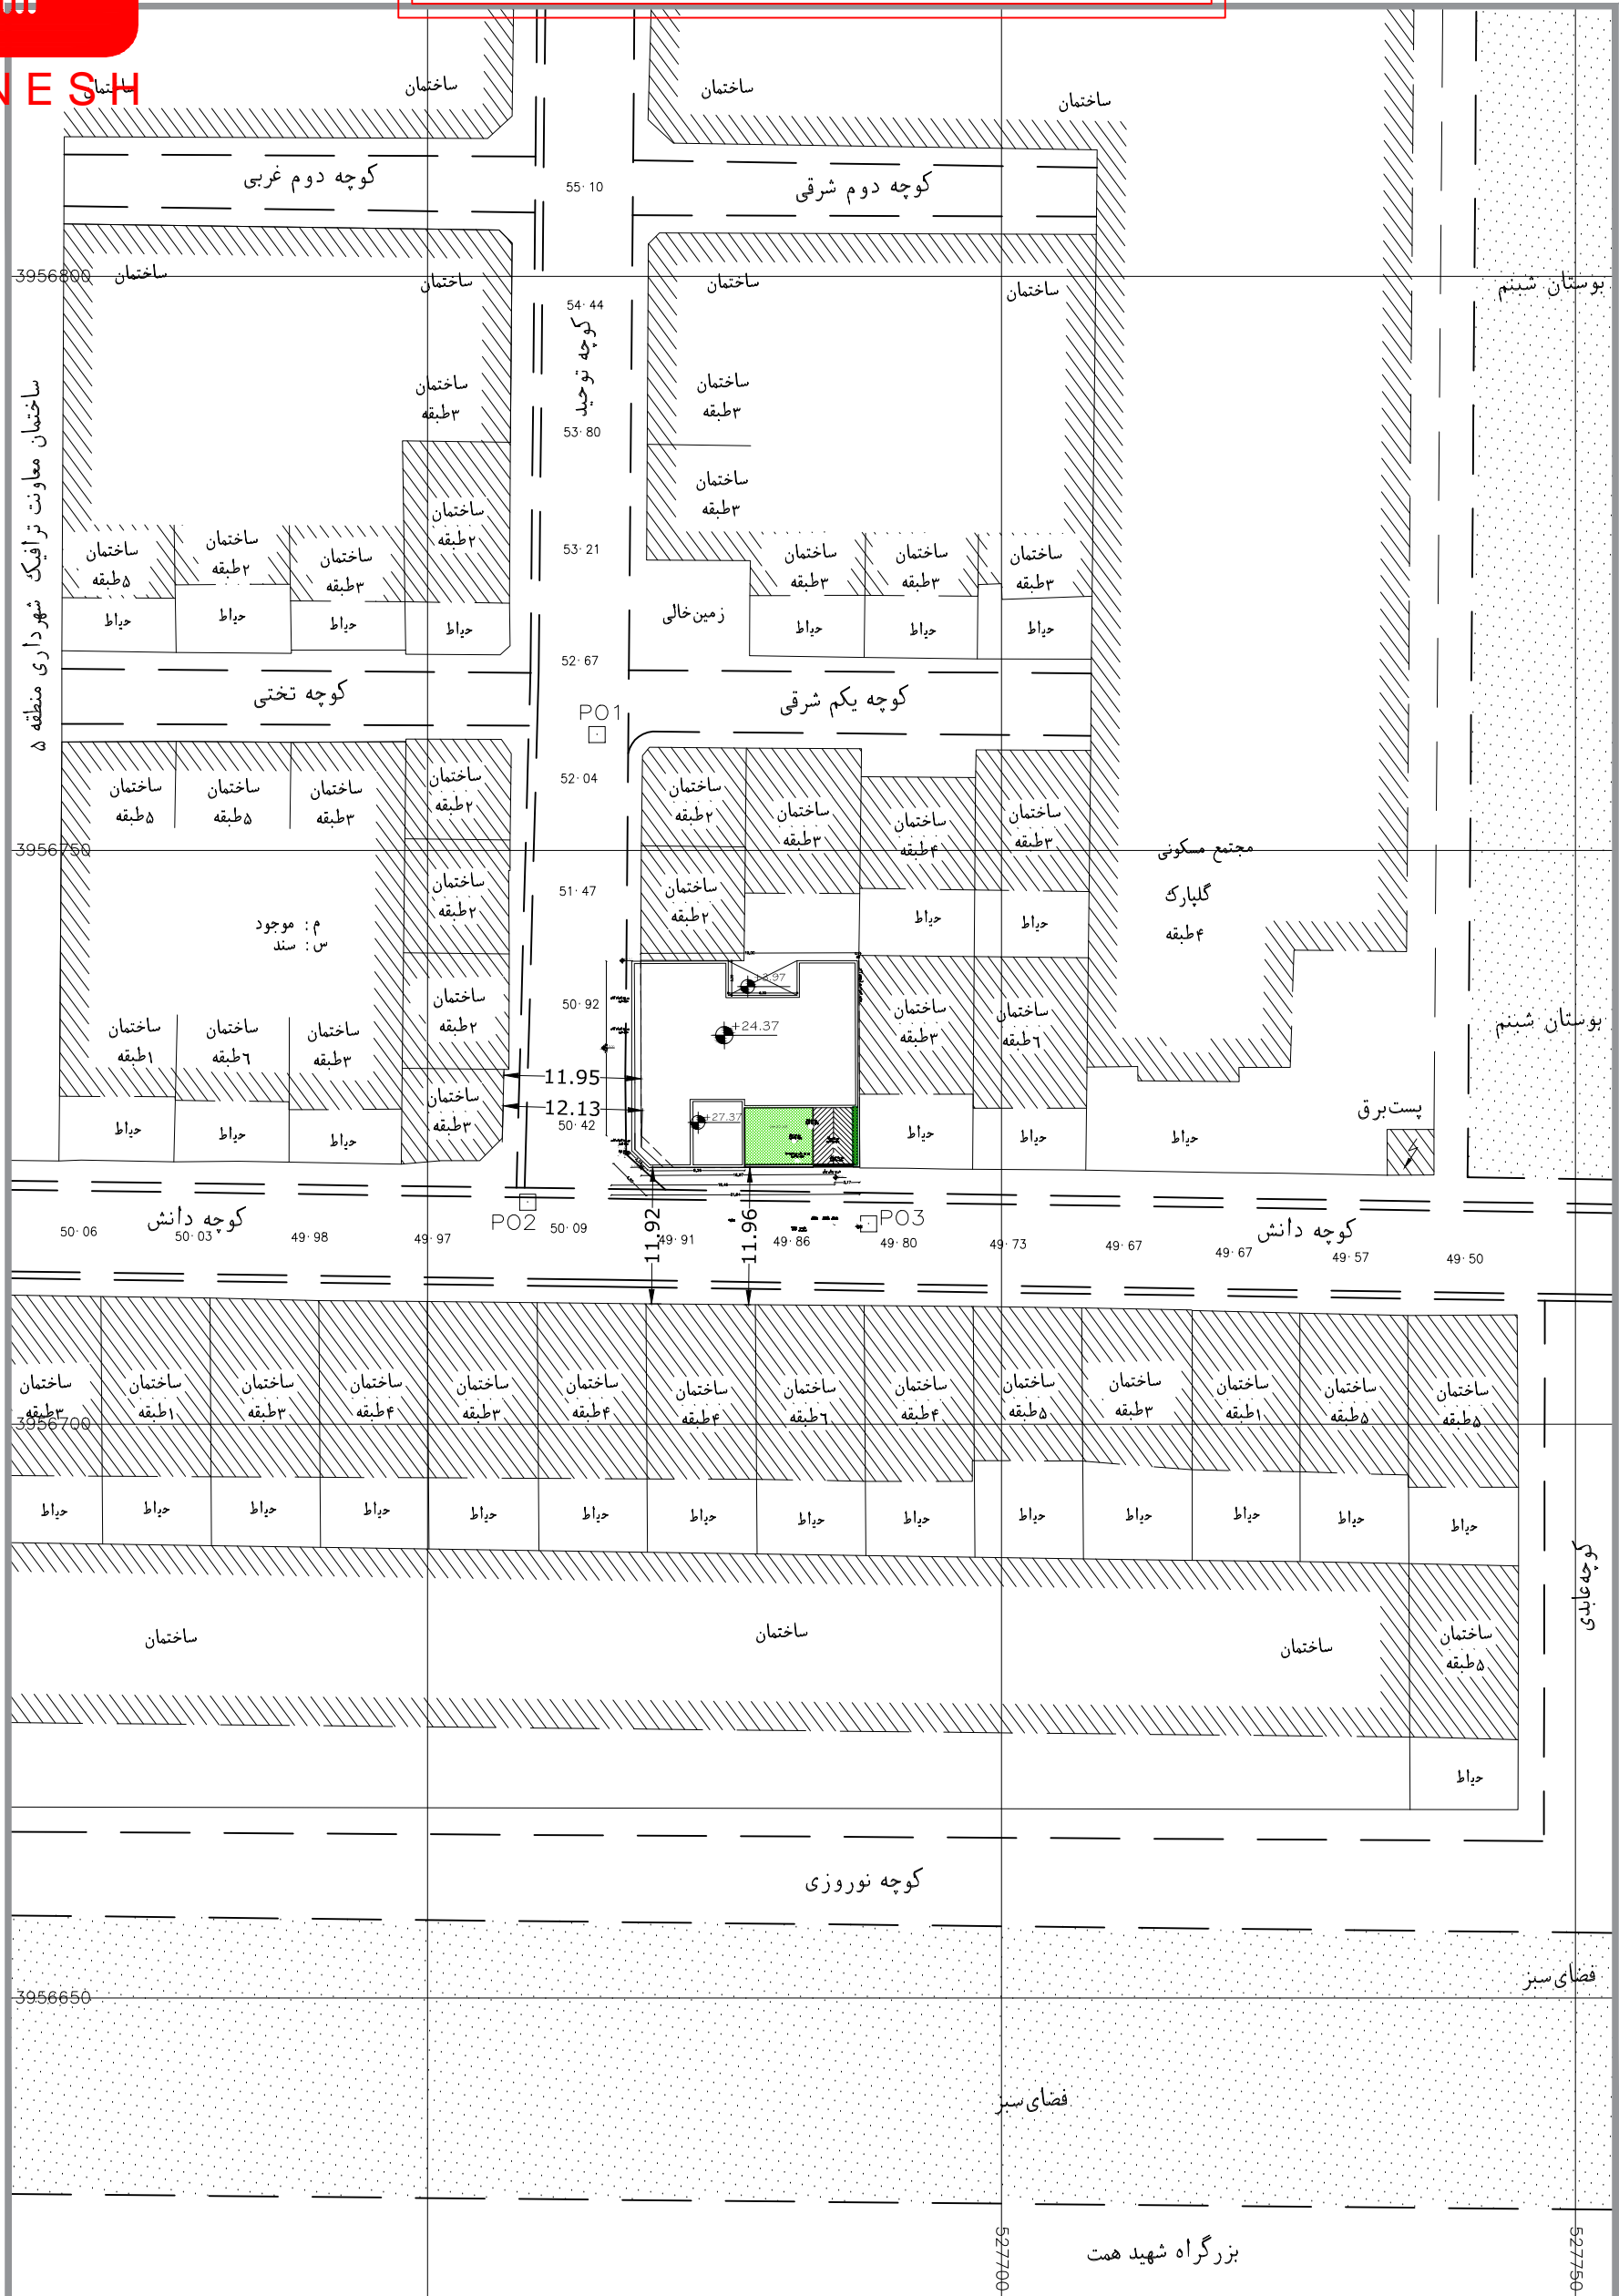
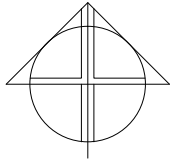
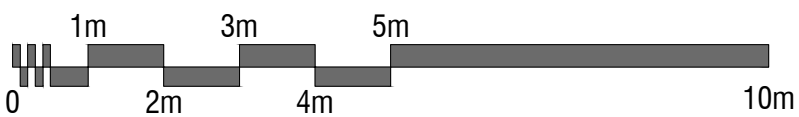
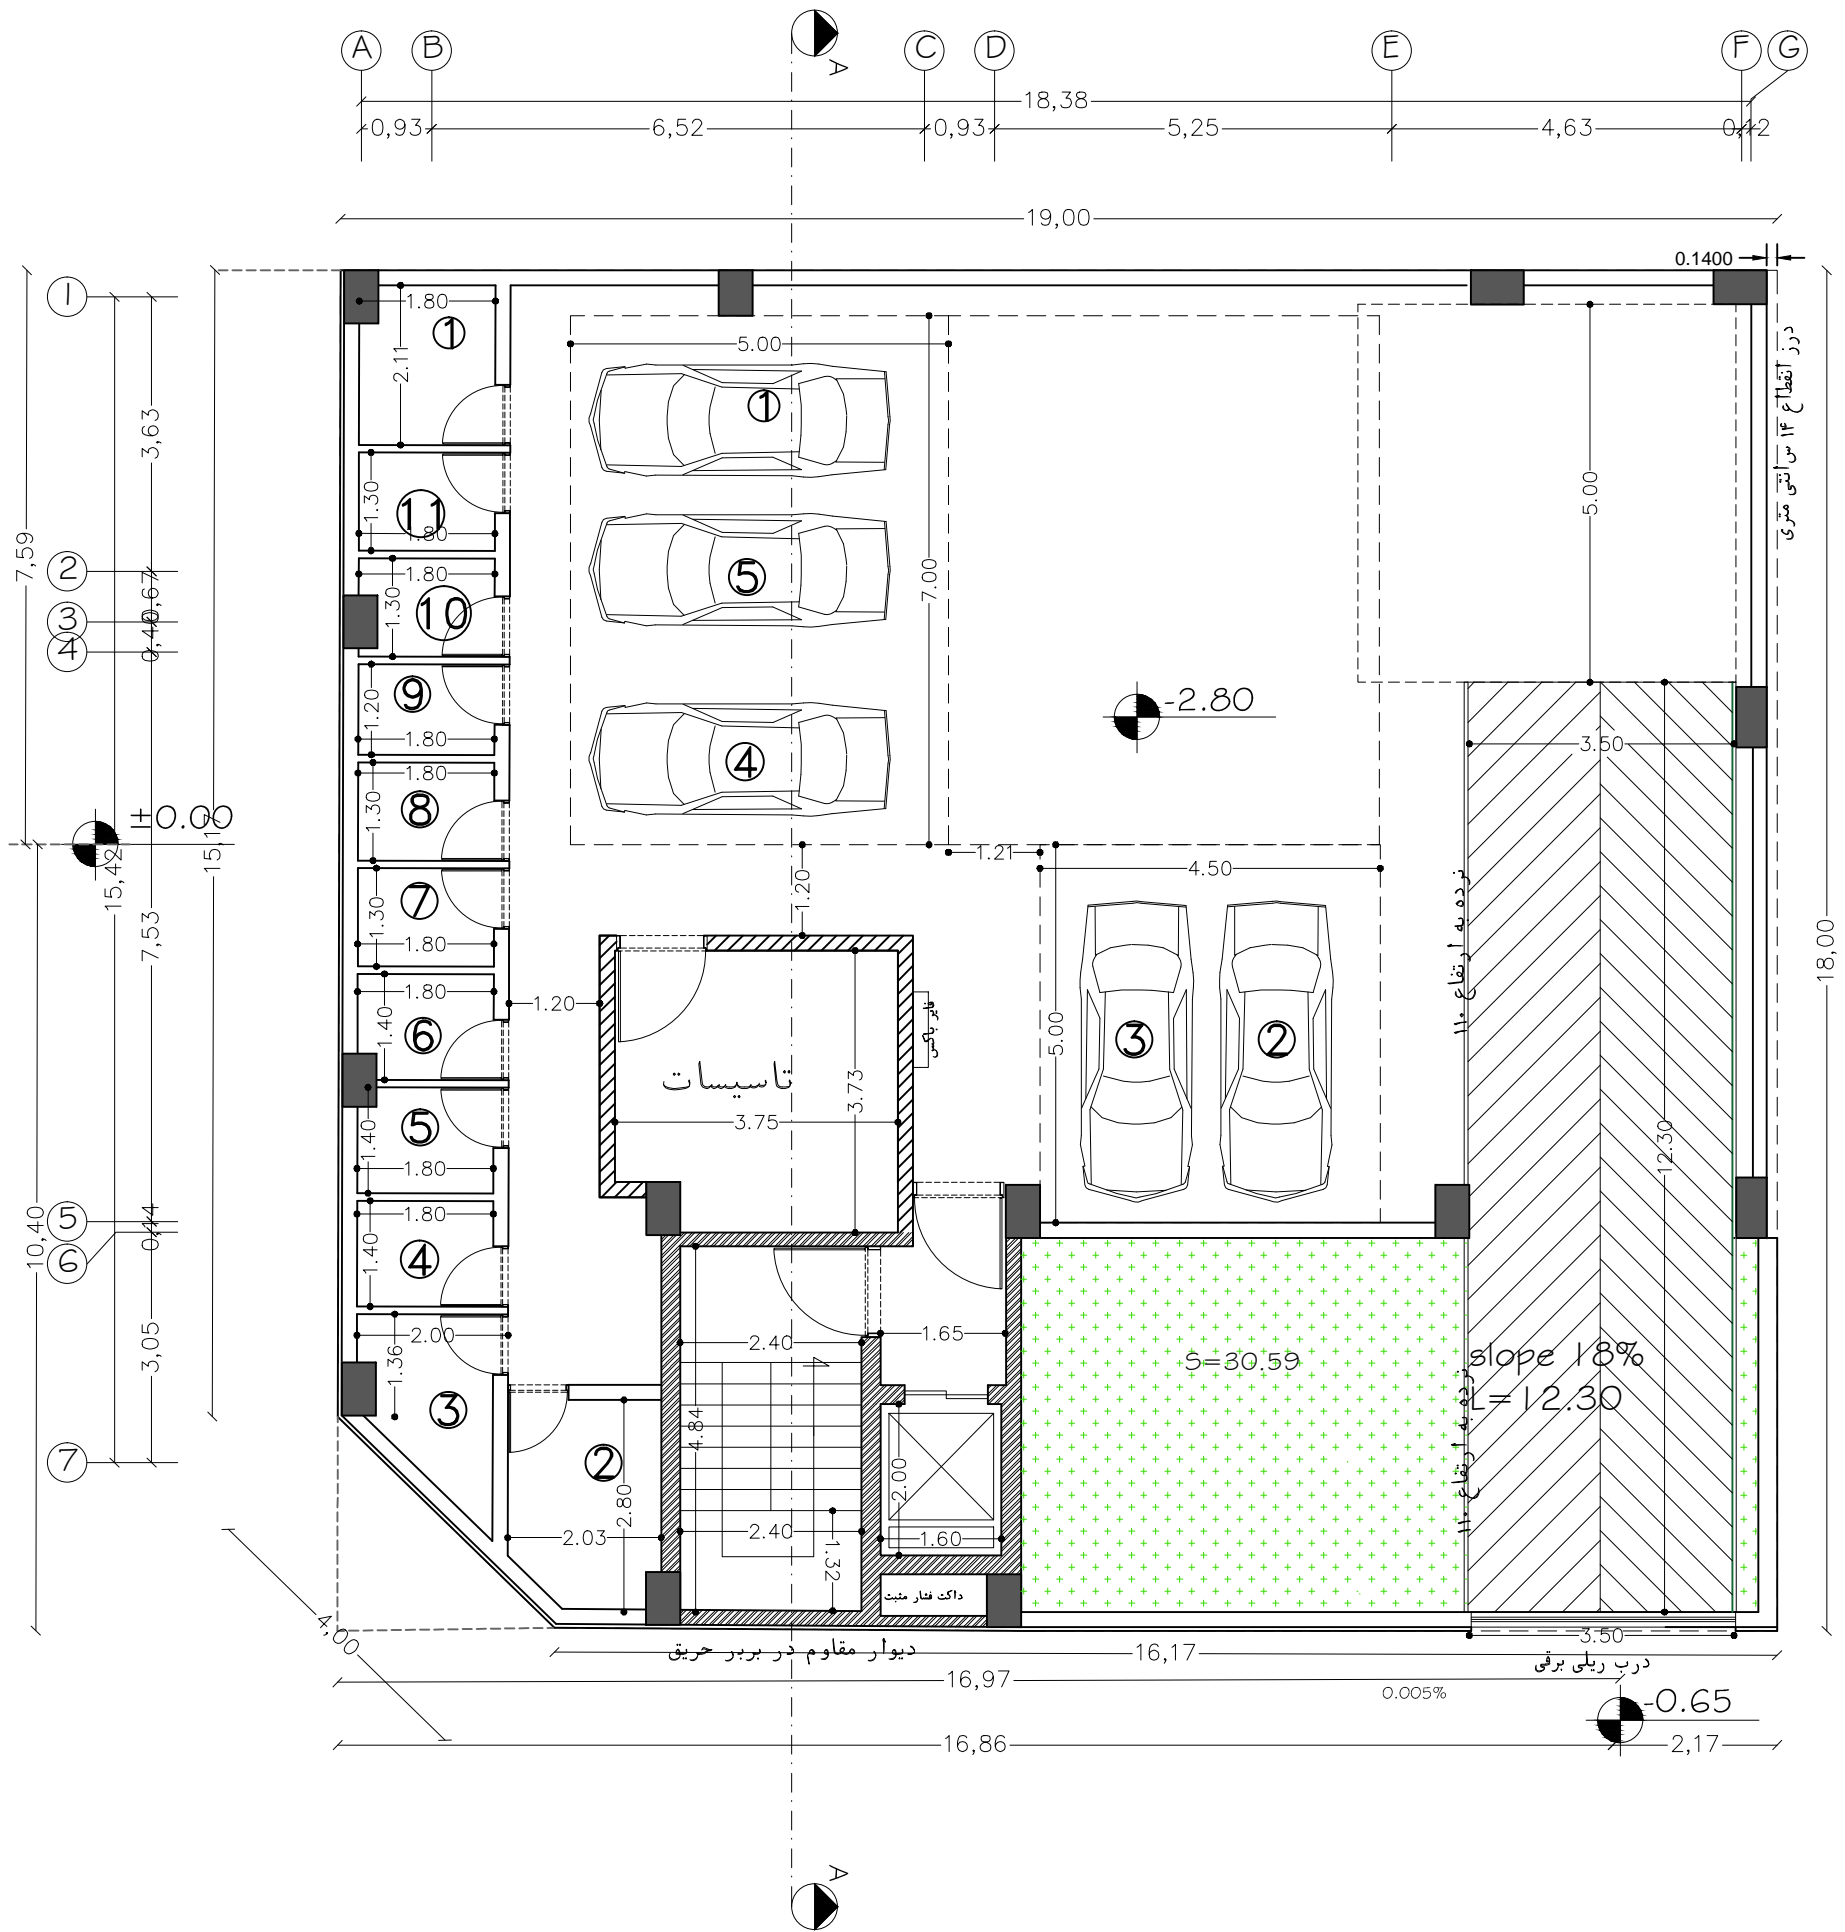


DANESH

# نقشه های معماری مبنای طراحی نمای اجرایی

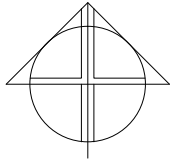

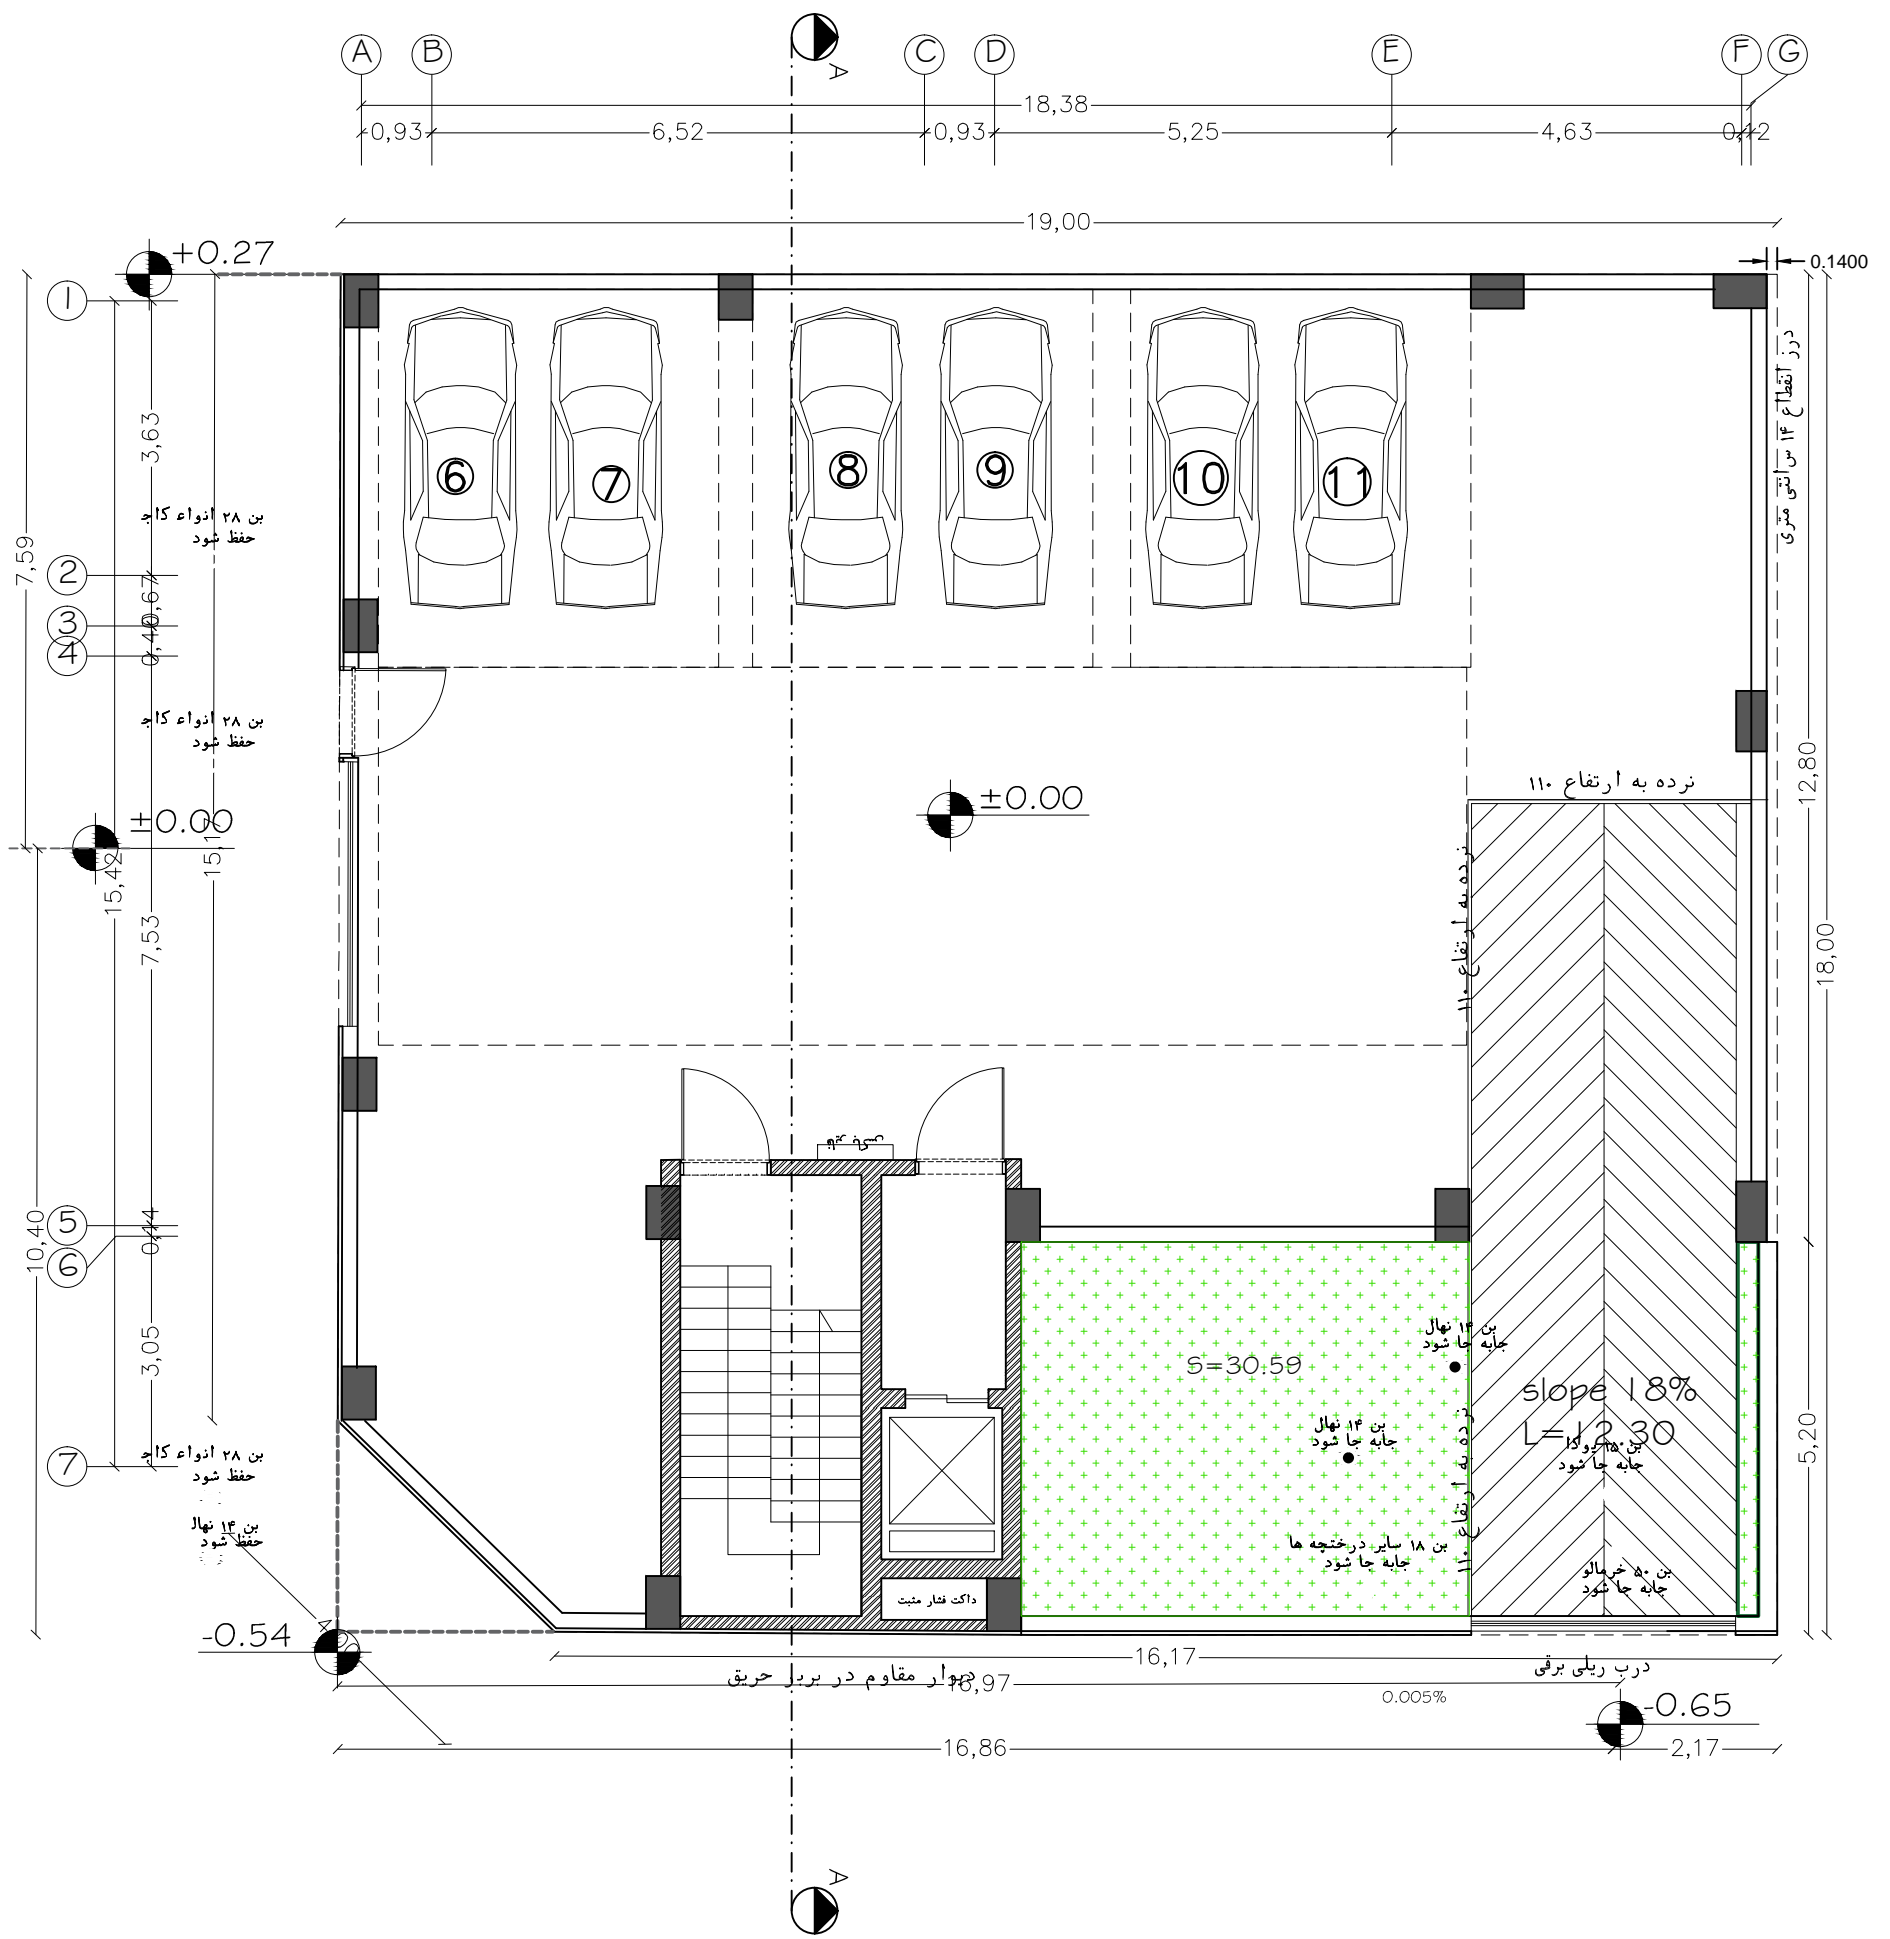



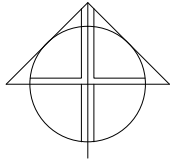





بن ۲۲ متر  
حفظ شود




بن ۱۹ متر  
بن ۲۰ متر  
بن ۱۳ متر  
بن ۱۴ متر  
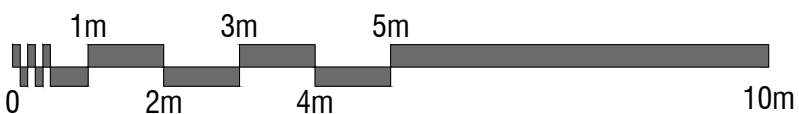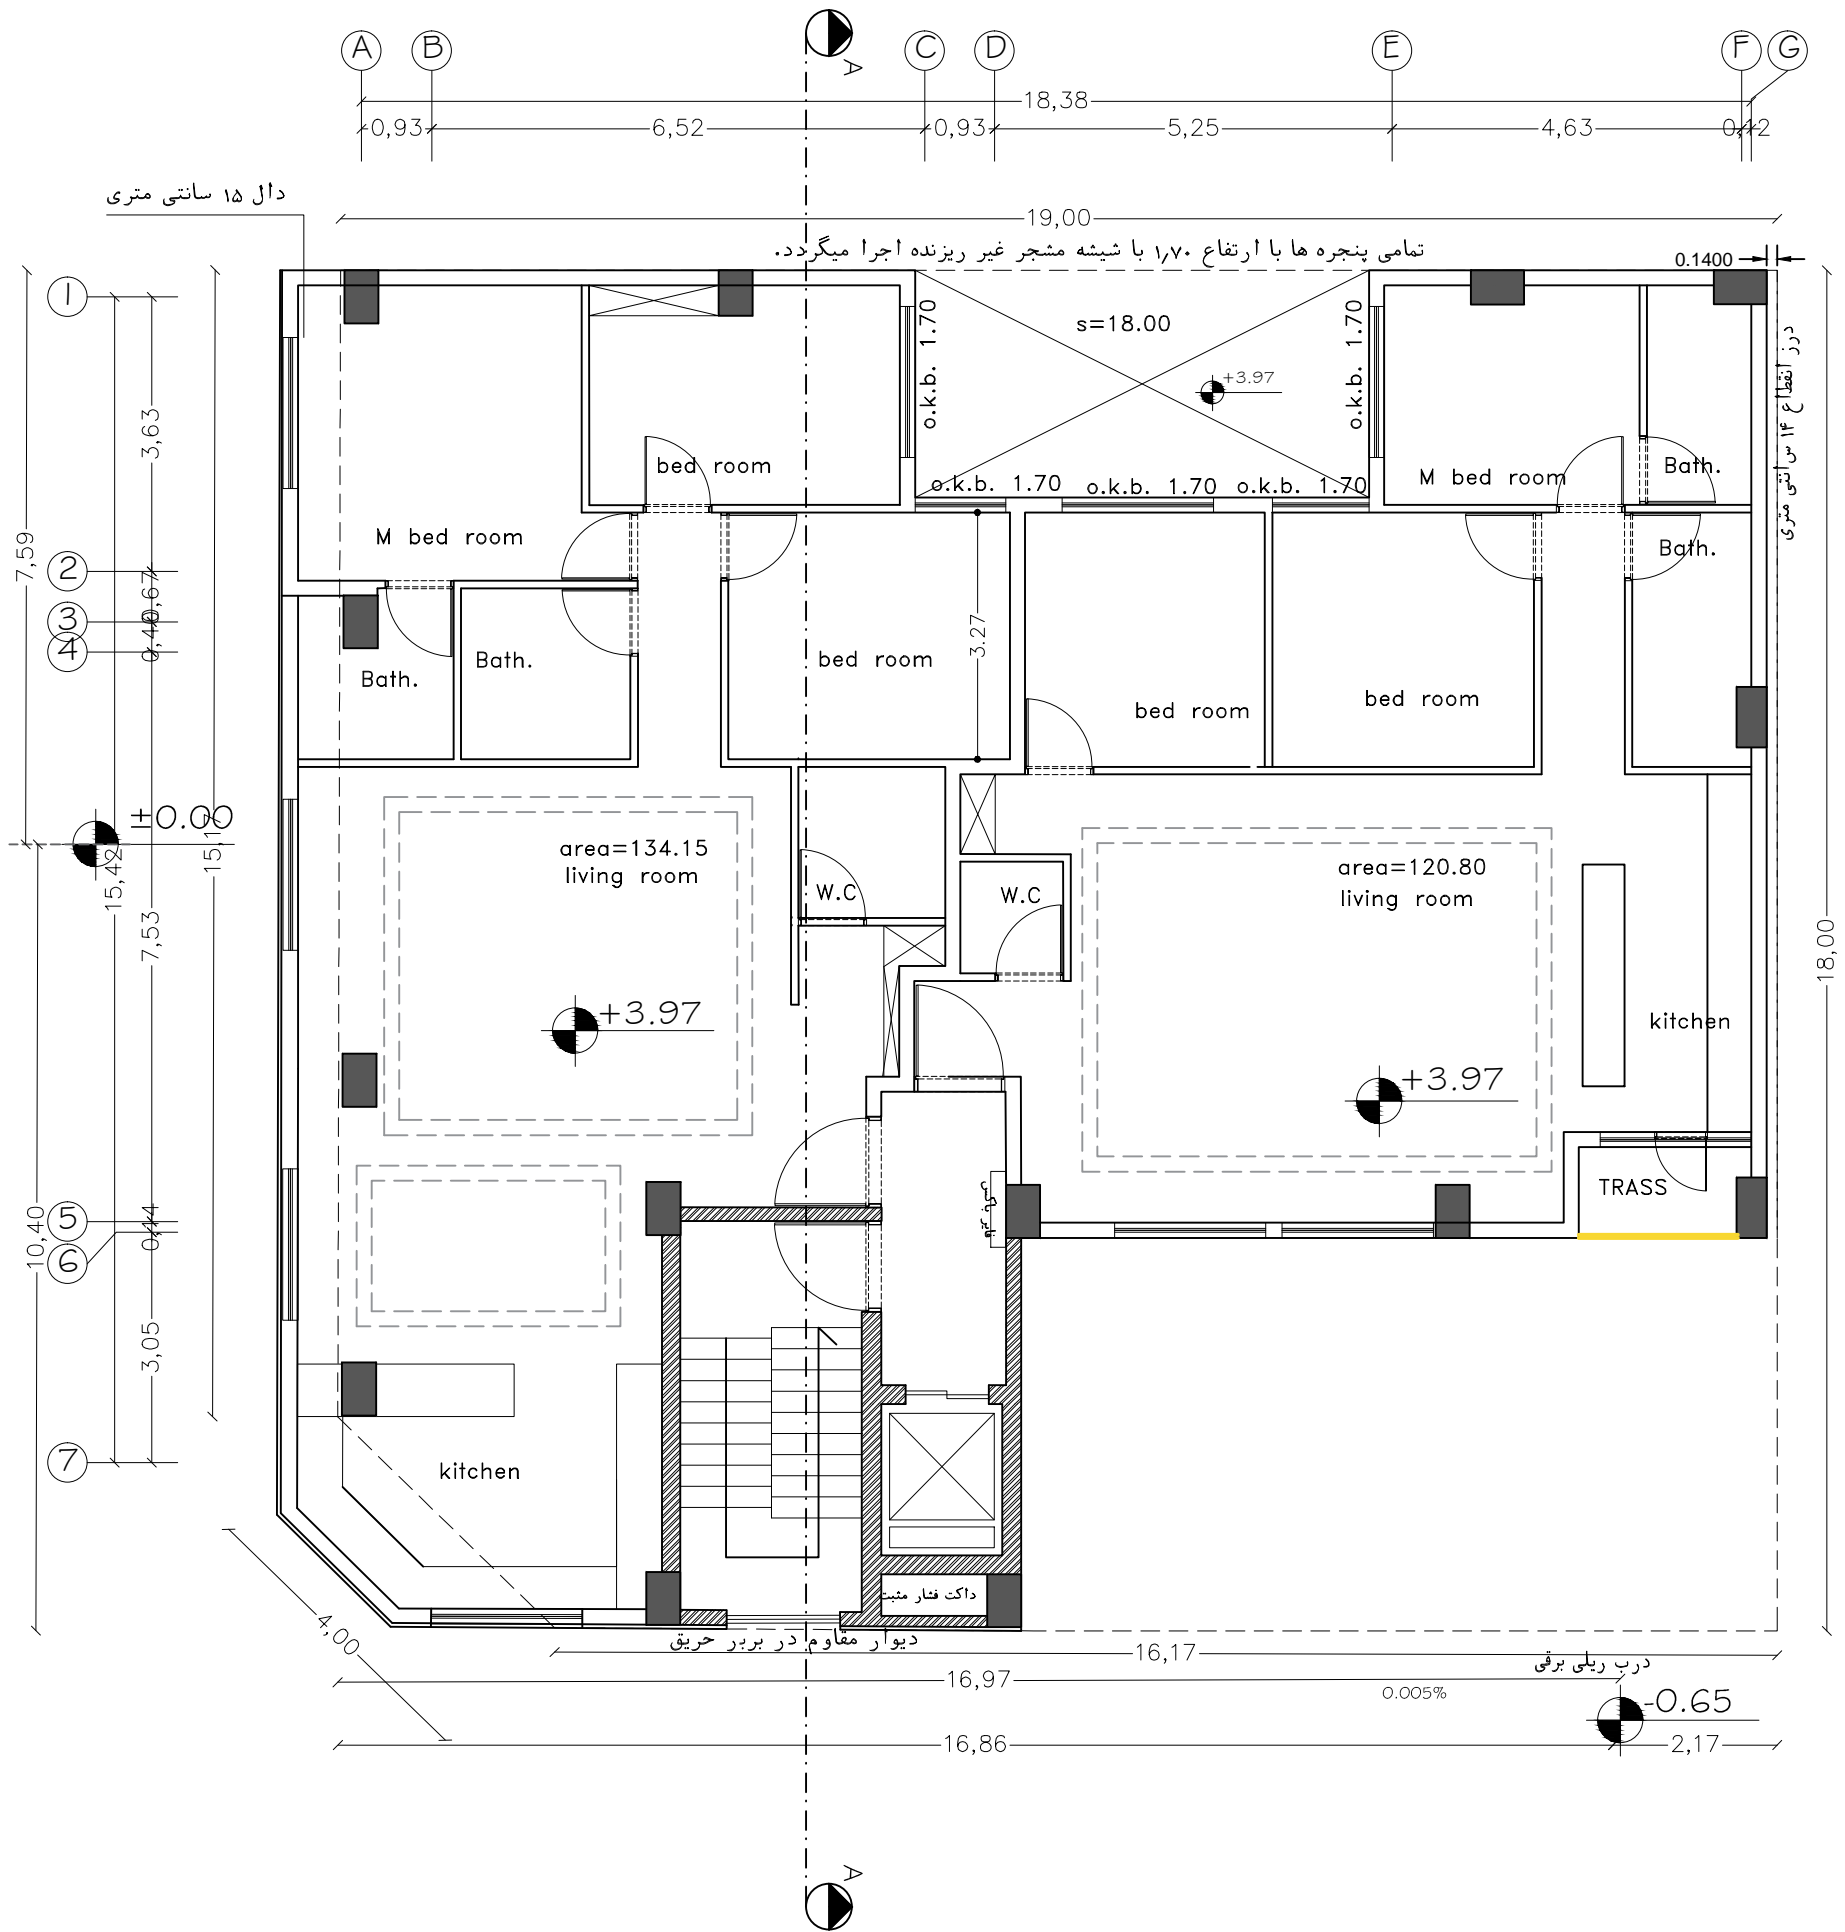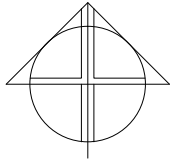

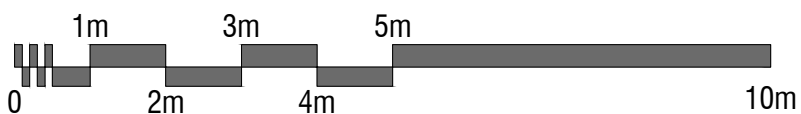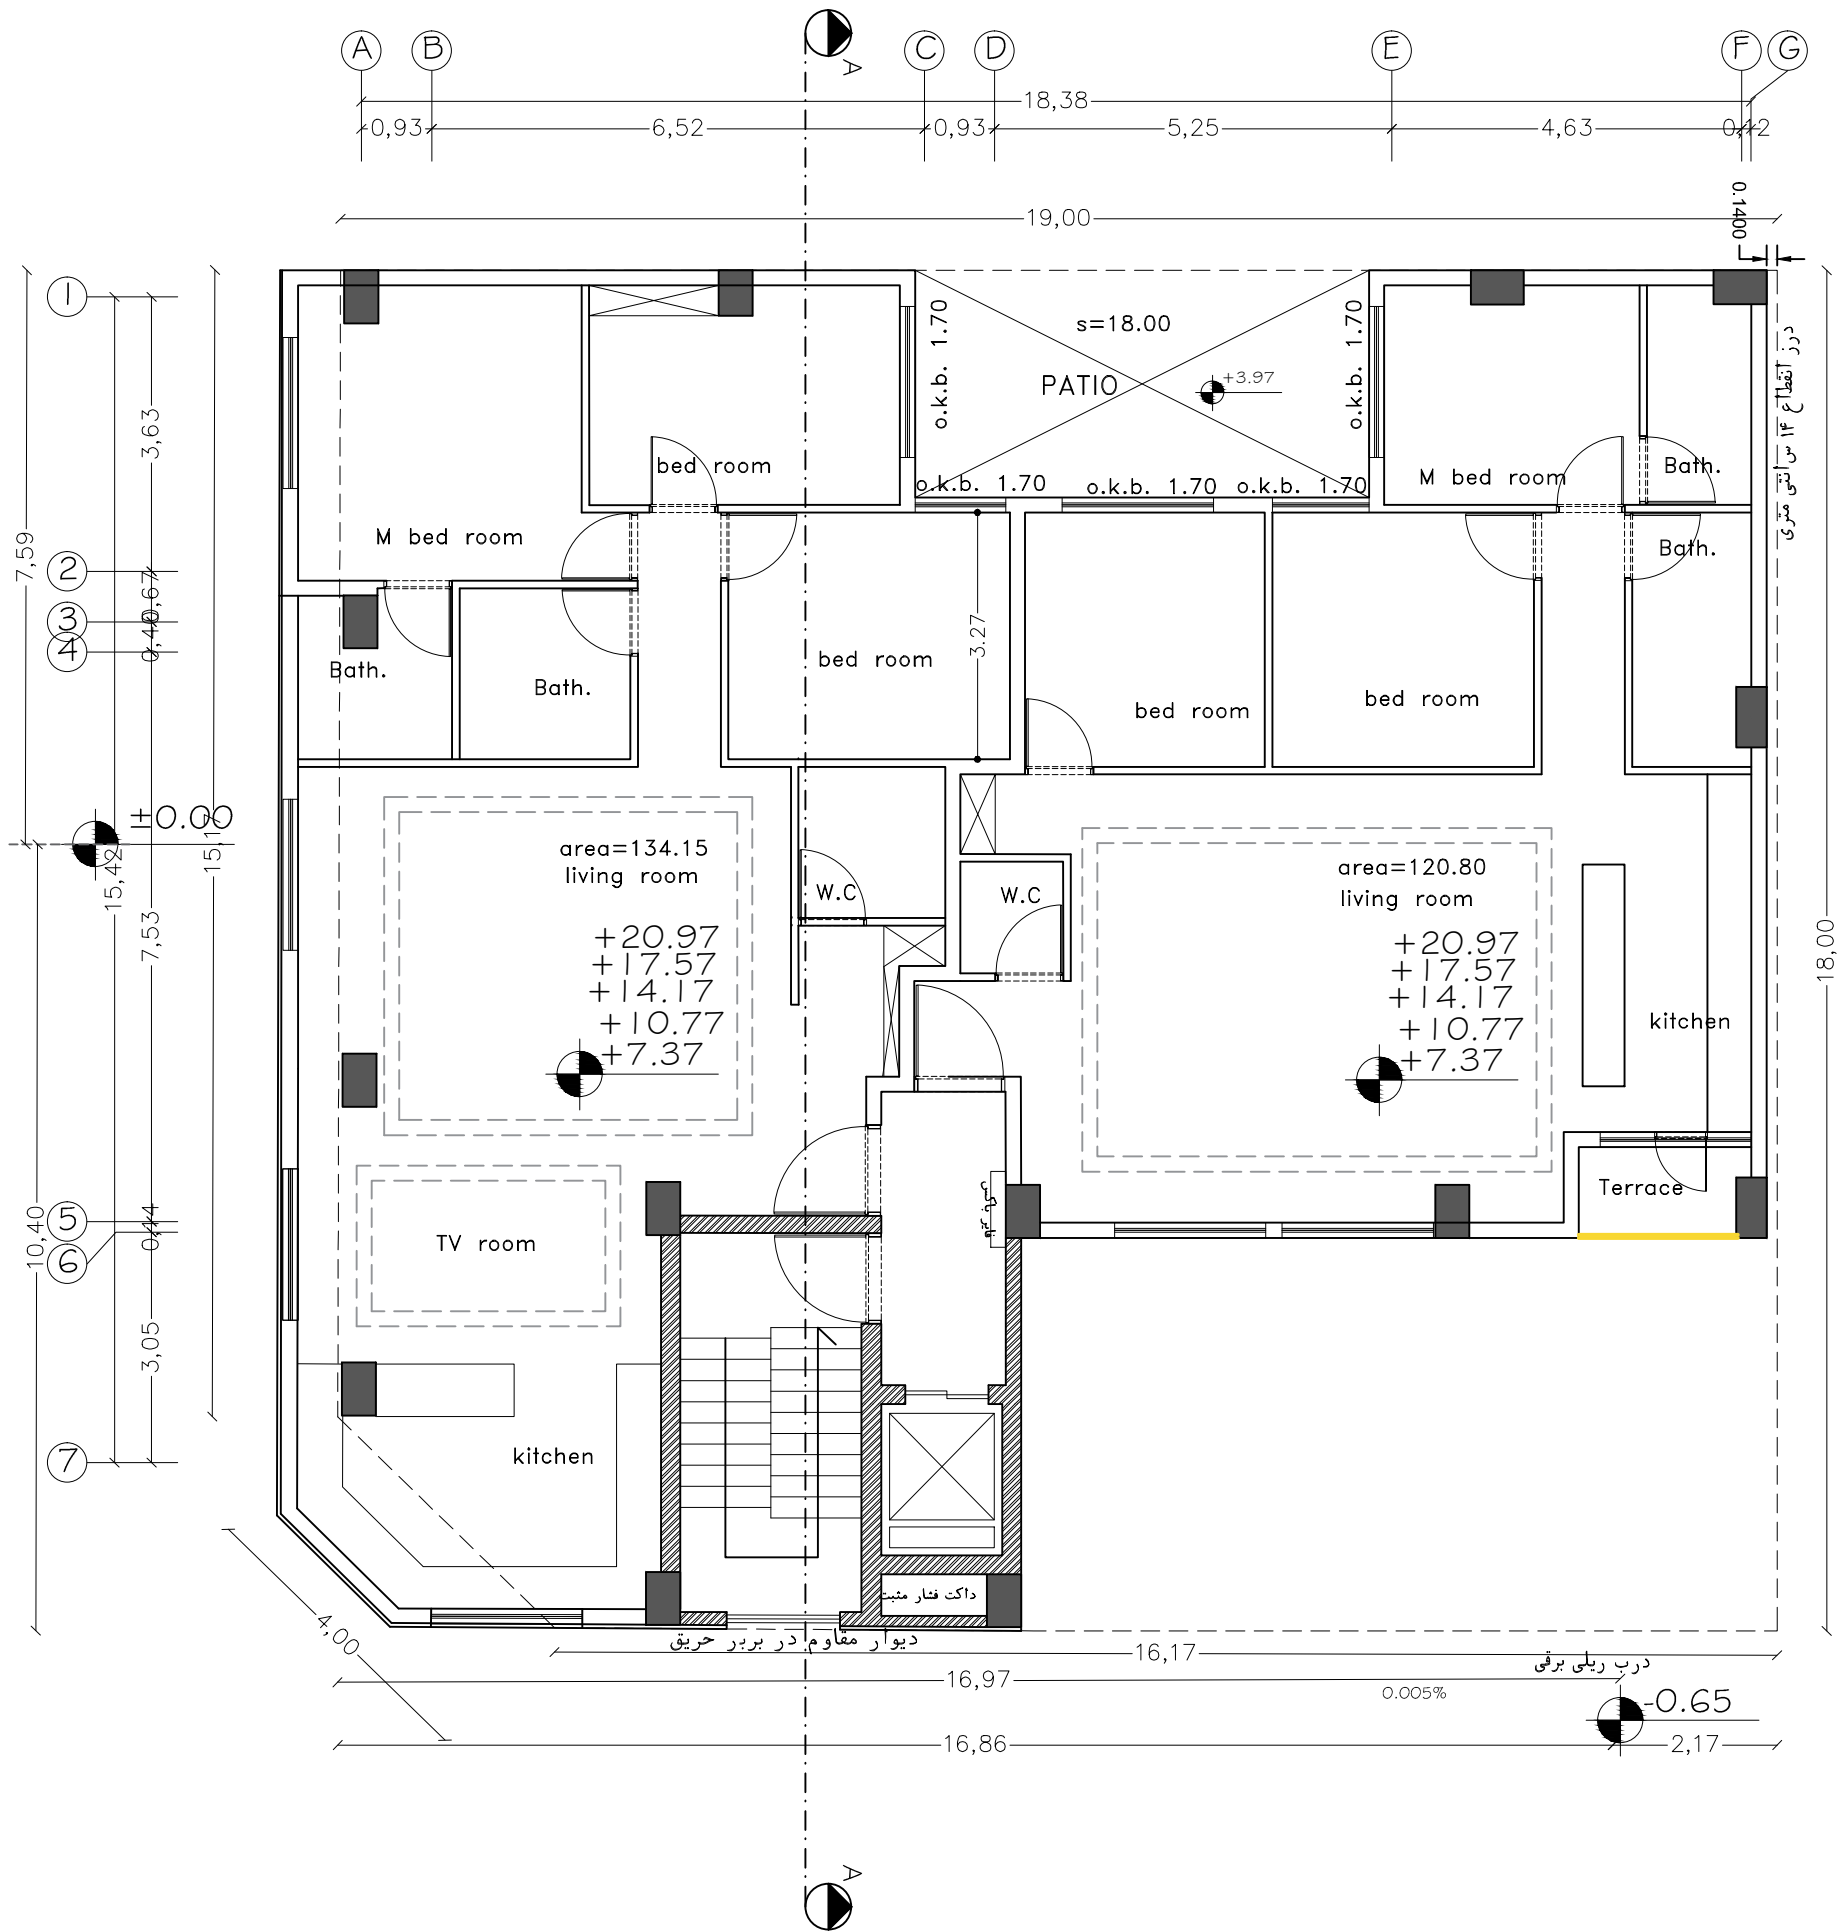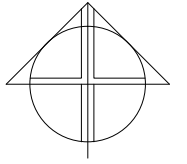

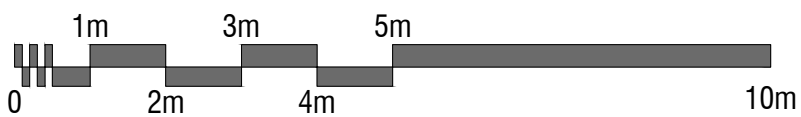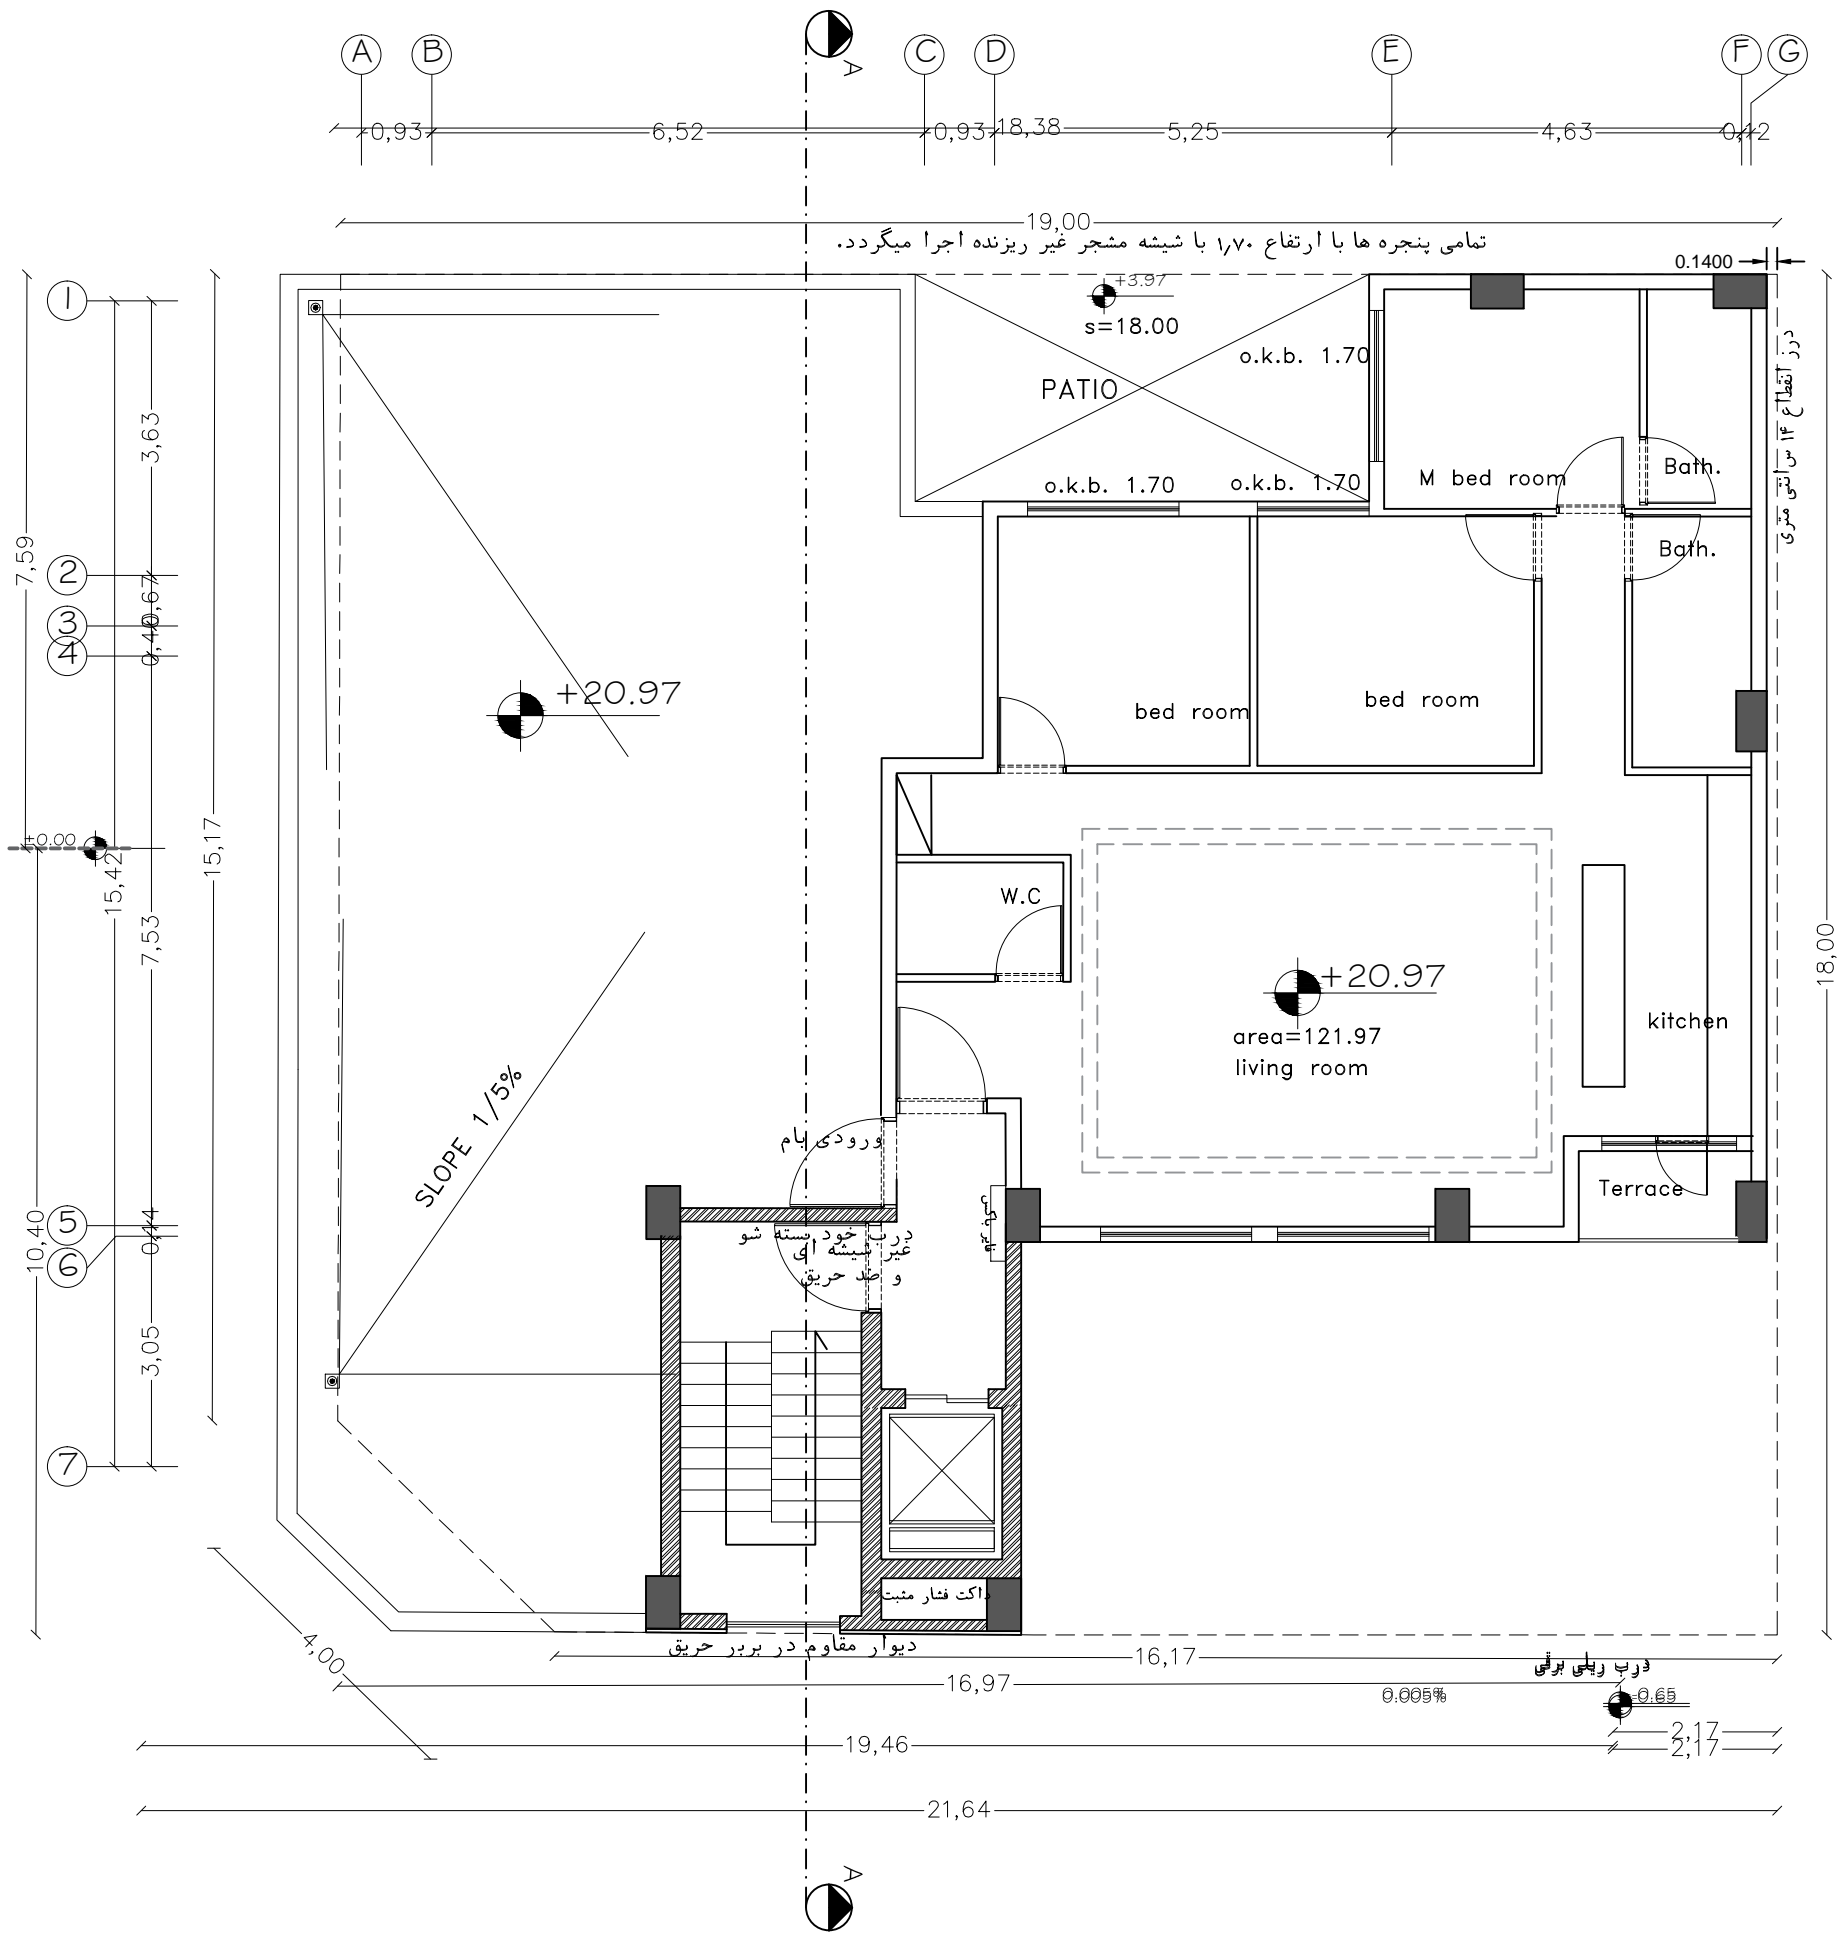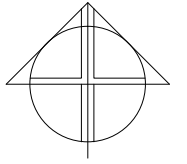

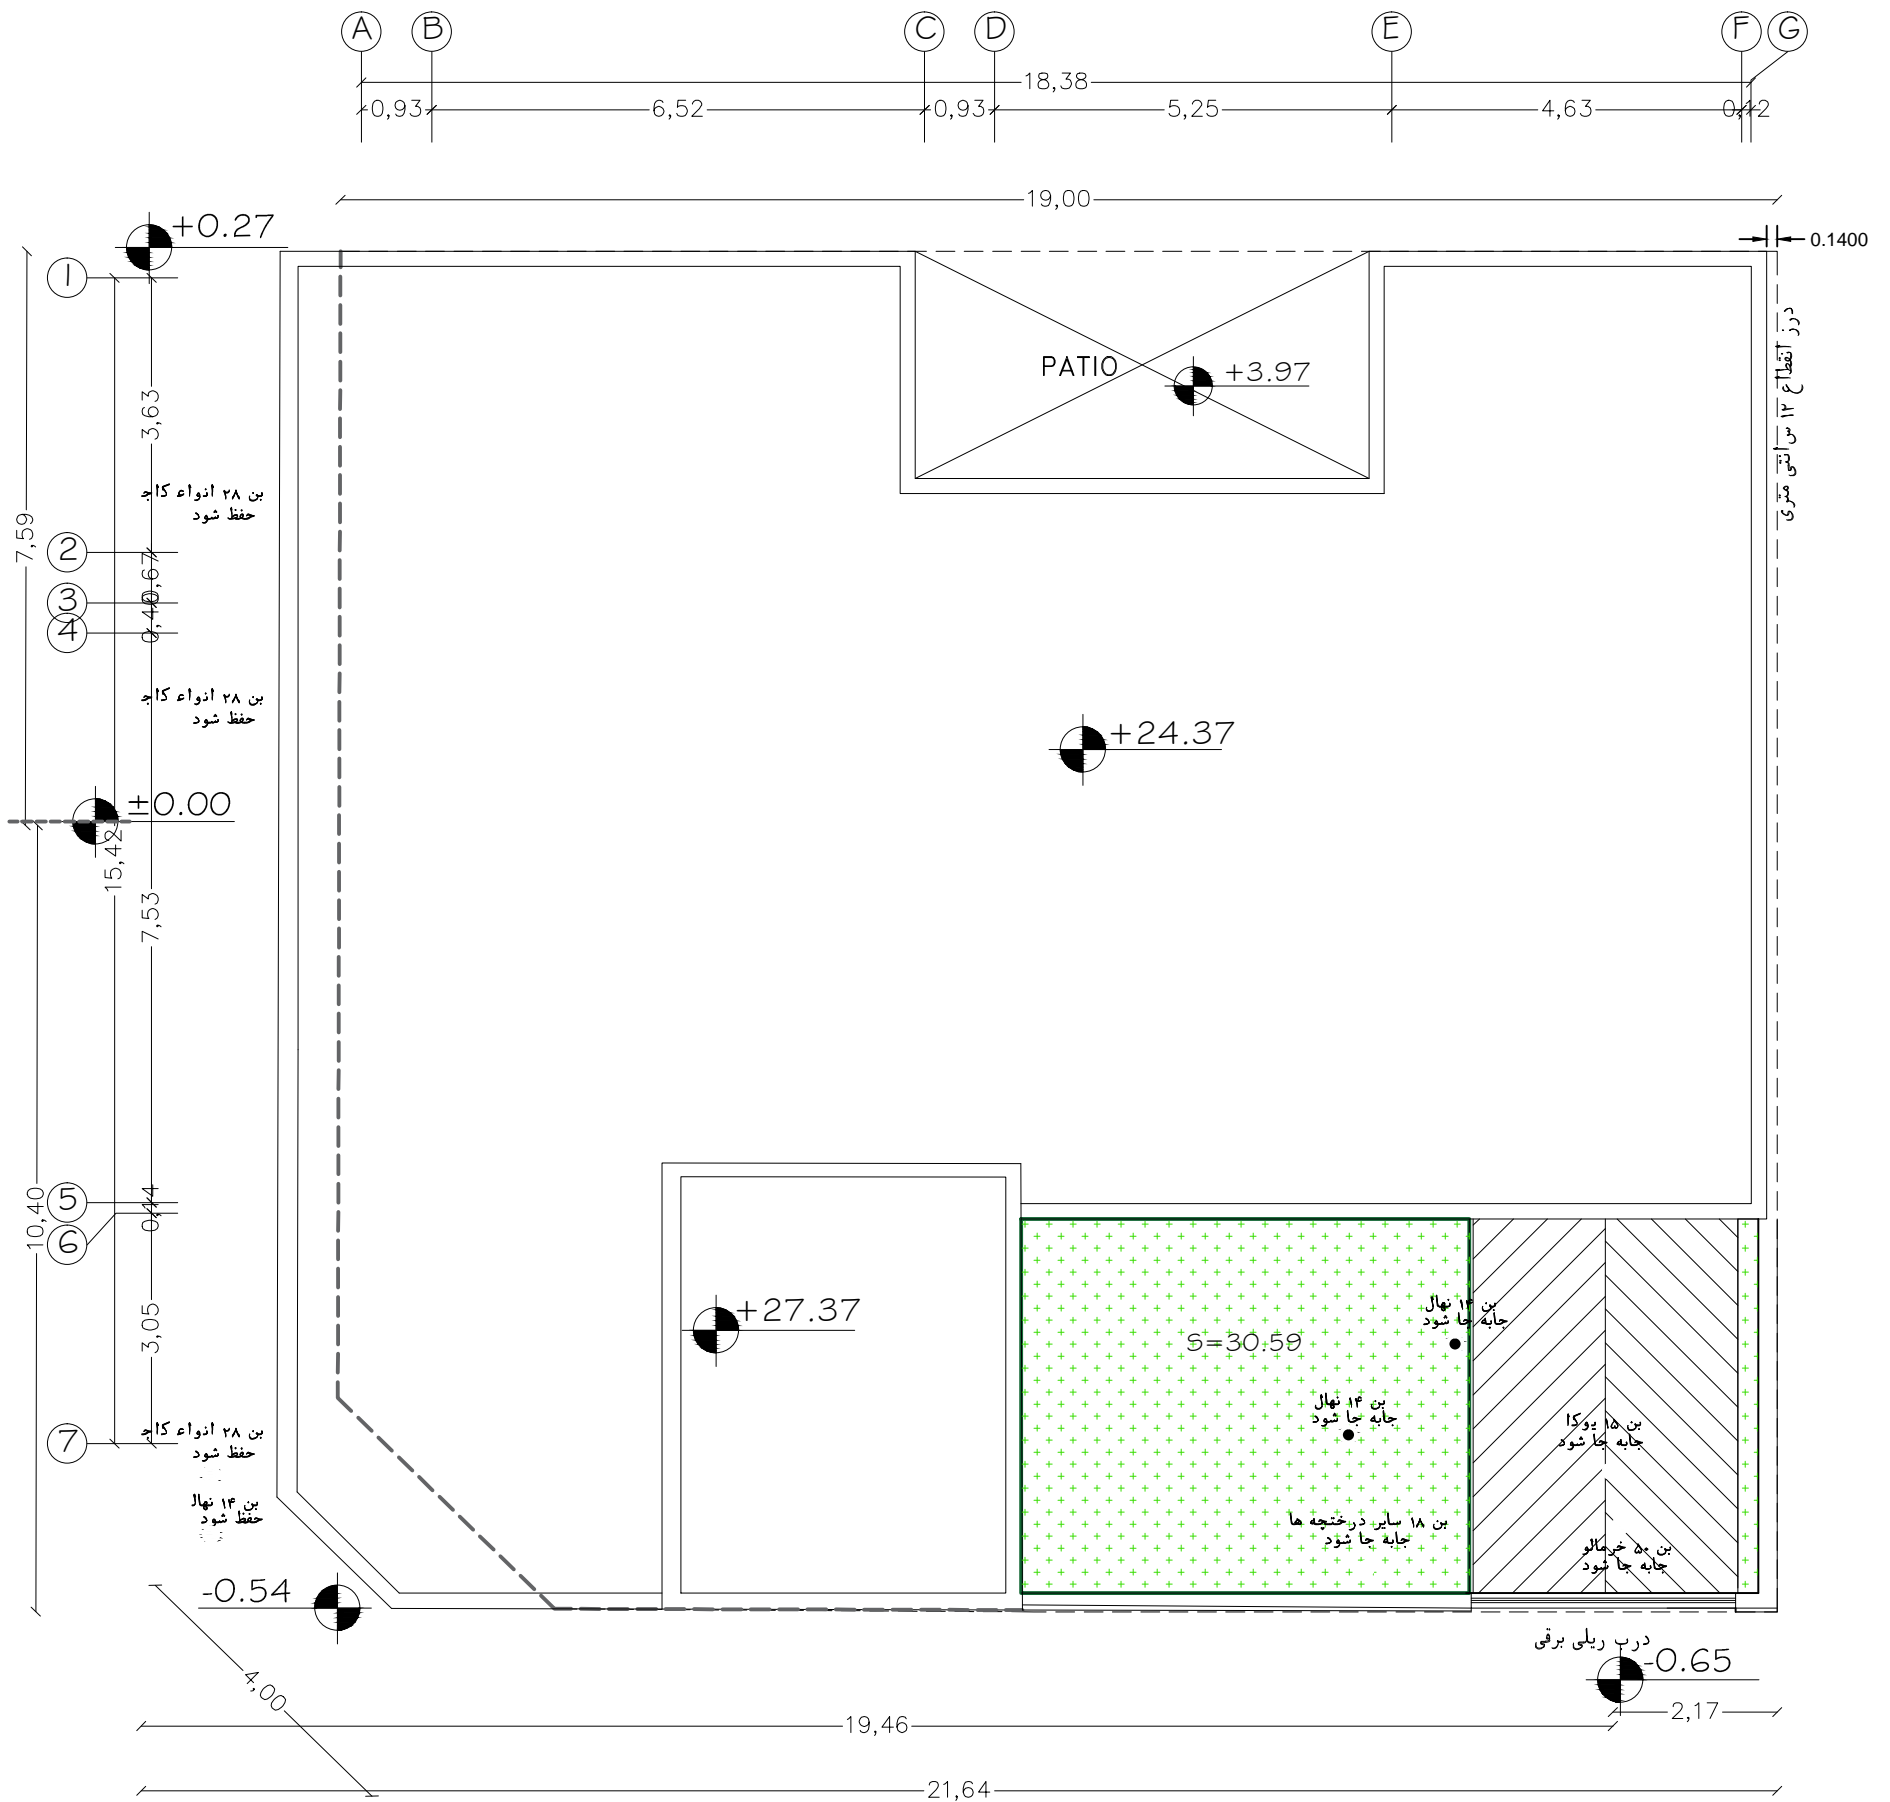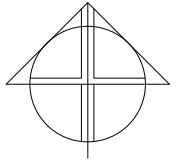

بن ۲۲ نهال جابه جا شود

بن ۱۹ نهال جابه جا شود

بن ۲۰ نهال جابه جا شود


بن ۲۱ نهال جابه جا شود

بن ۱۴ نهال جابه جا شود

بن ۱۵ نهال جابه جا شود

بن ۲۶ نهال جابه جا شود


بن ۲۷ نهال جابه جا شود

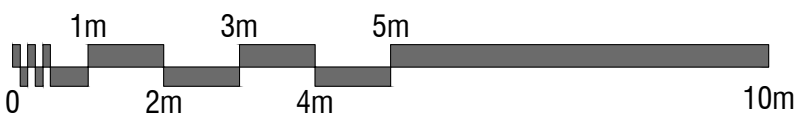



DANESH

نقشه های معماری مبنای طراحی  
نمای اجرایی

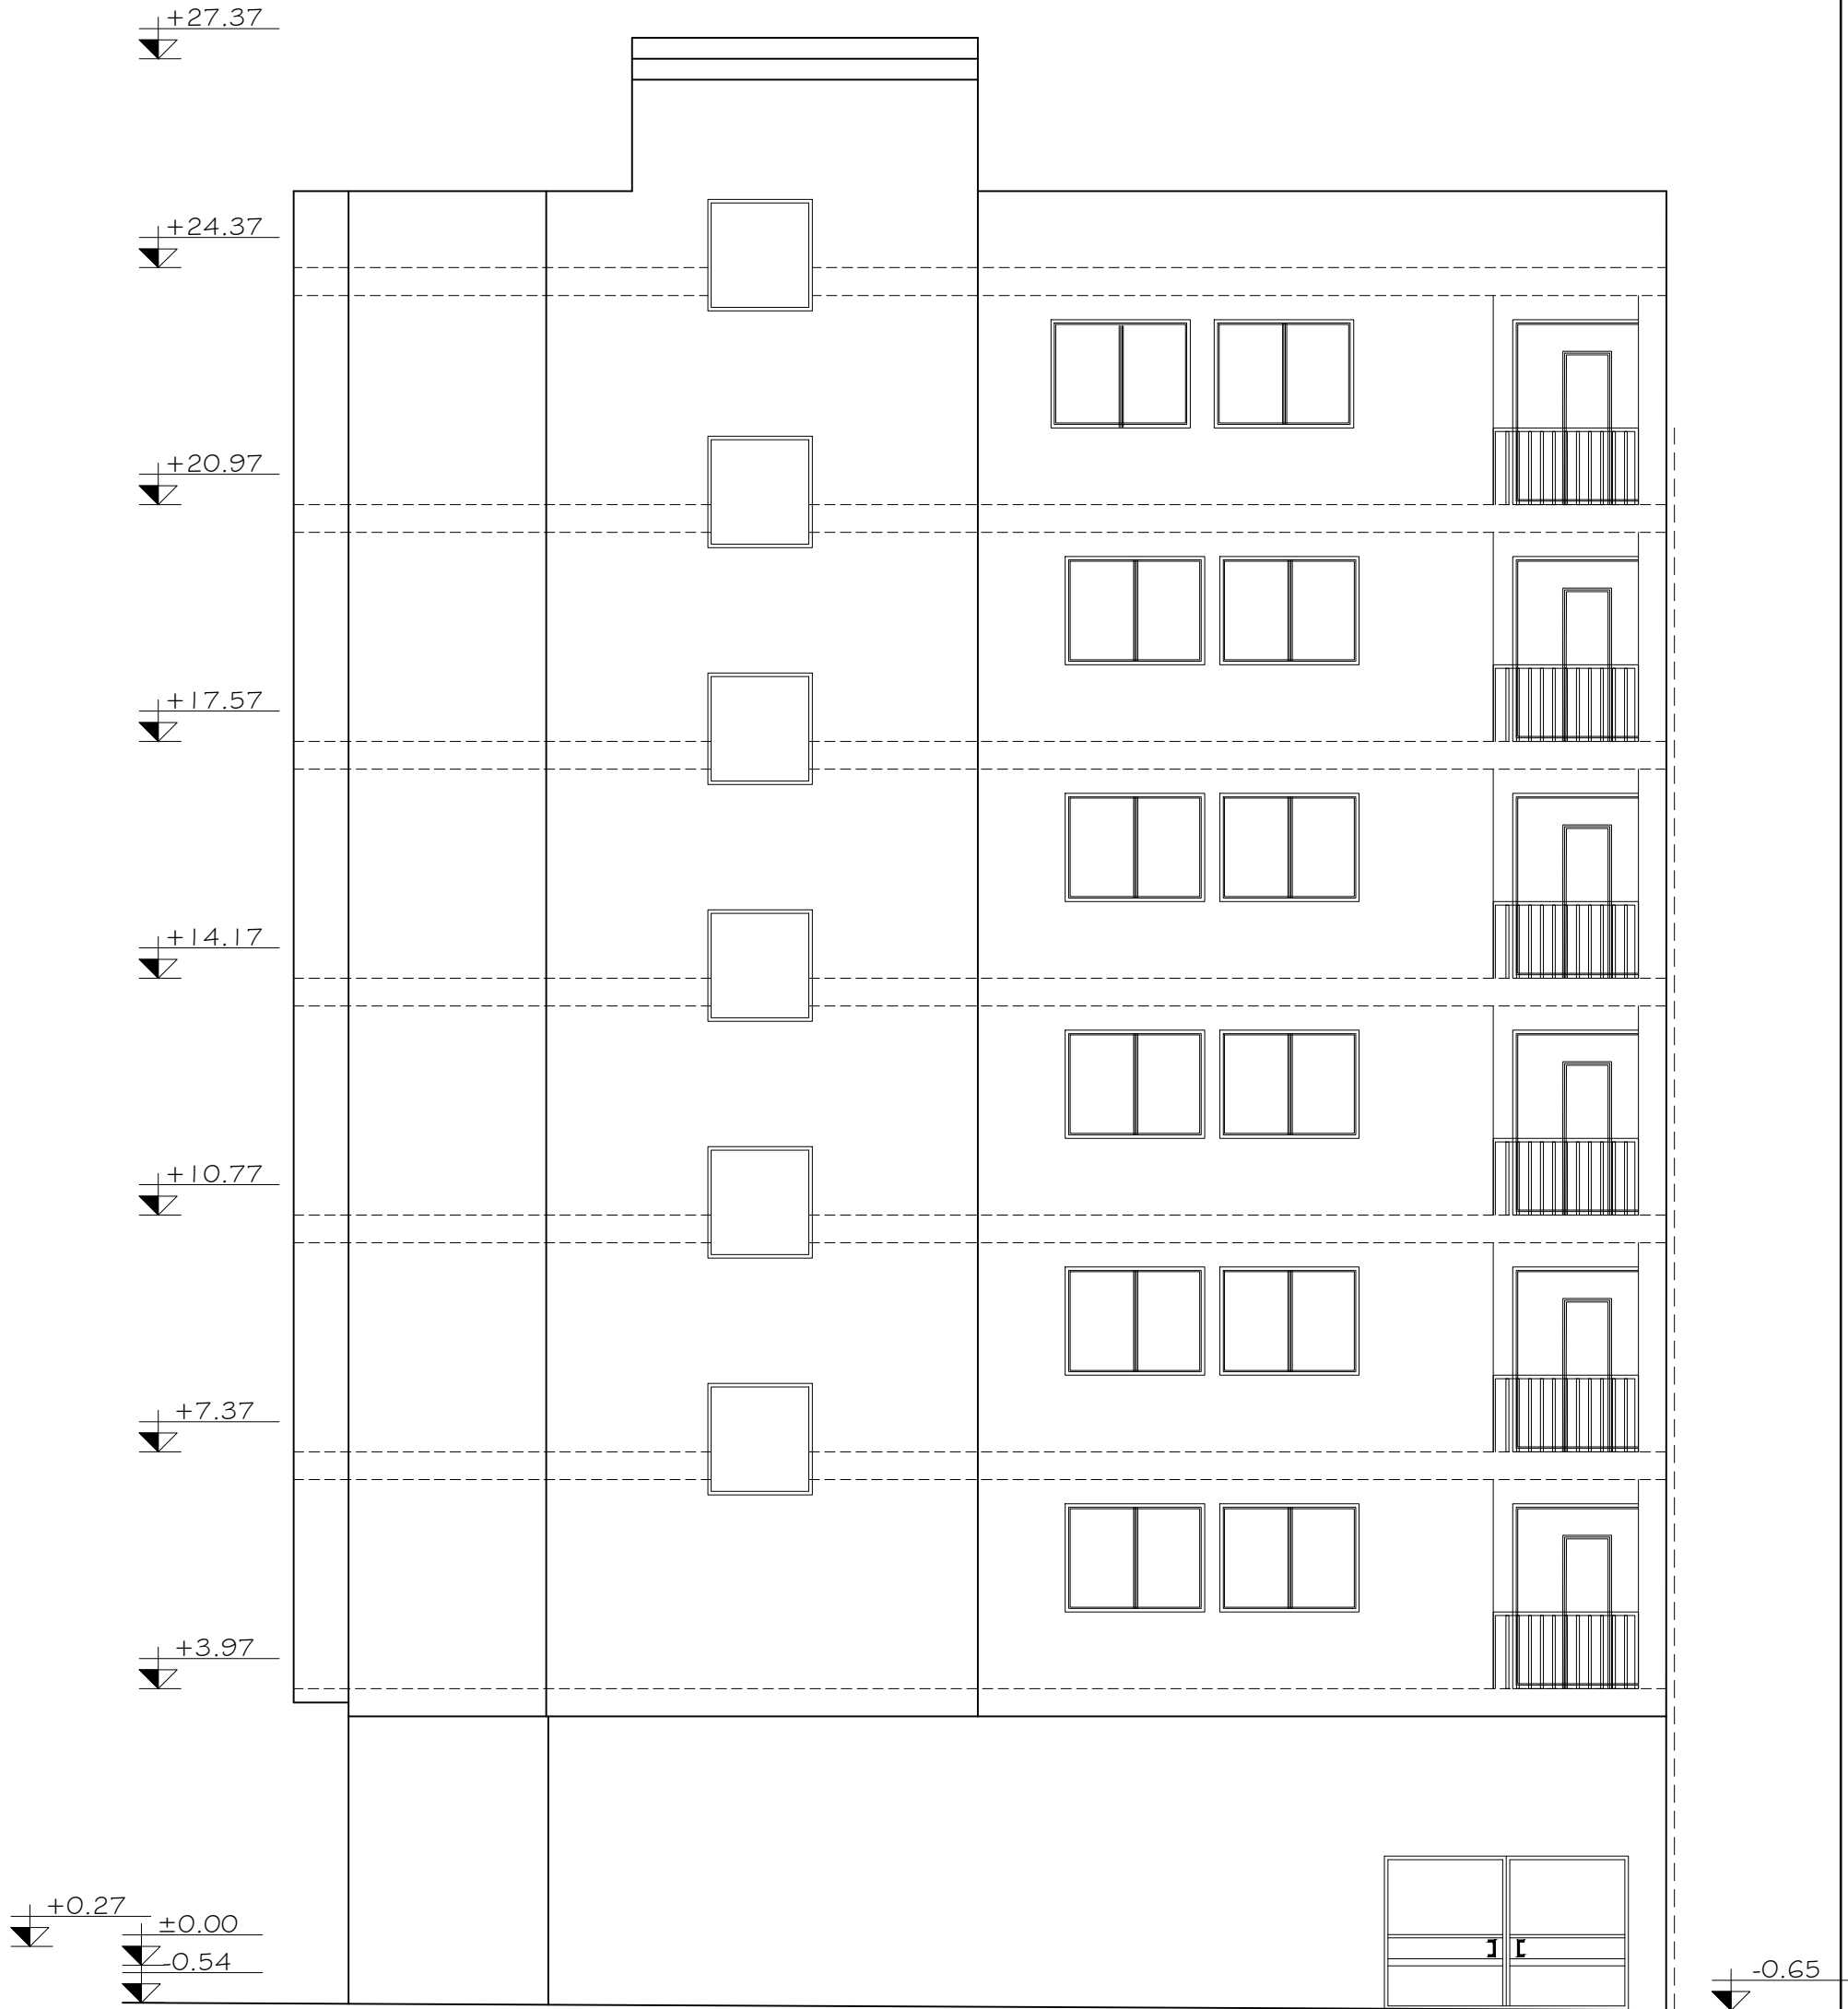



نمای جنوبی

08/21







نقشه های معماری مبنای طراحی  
نمای اجرایی

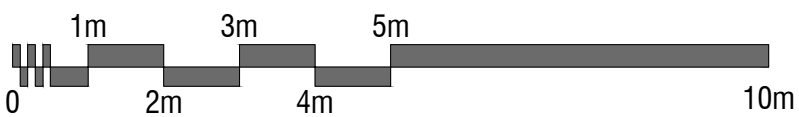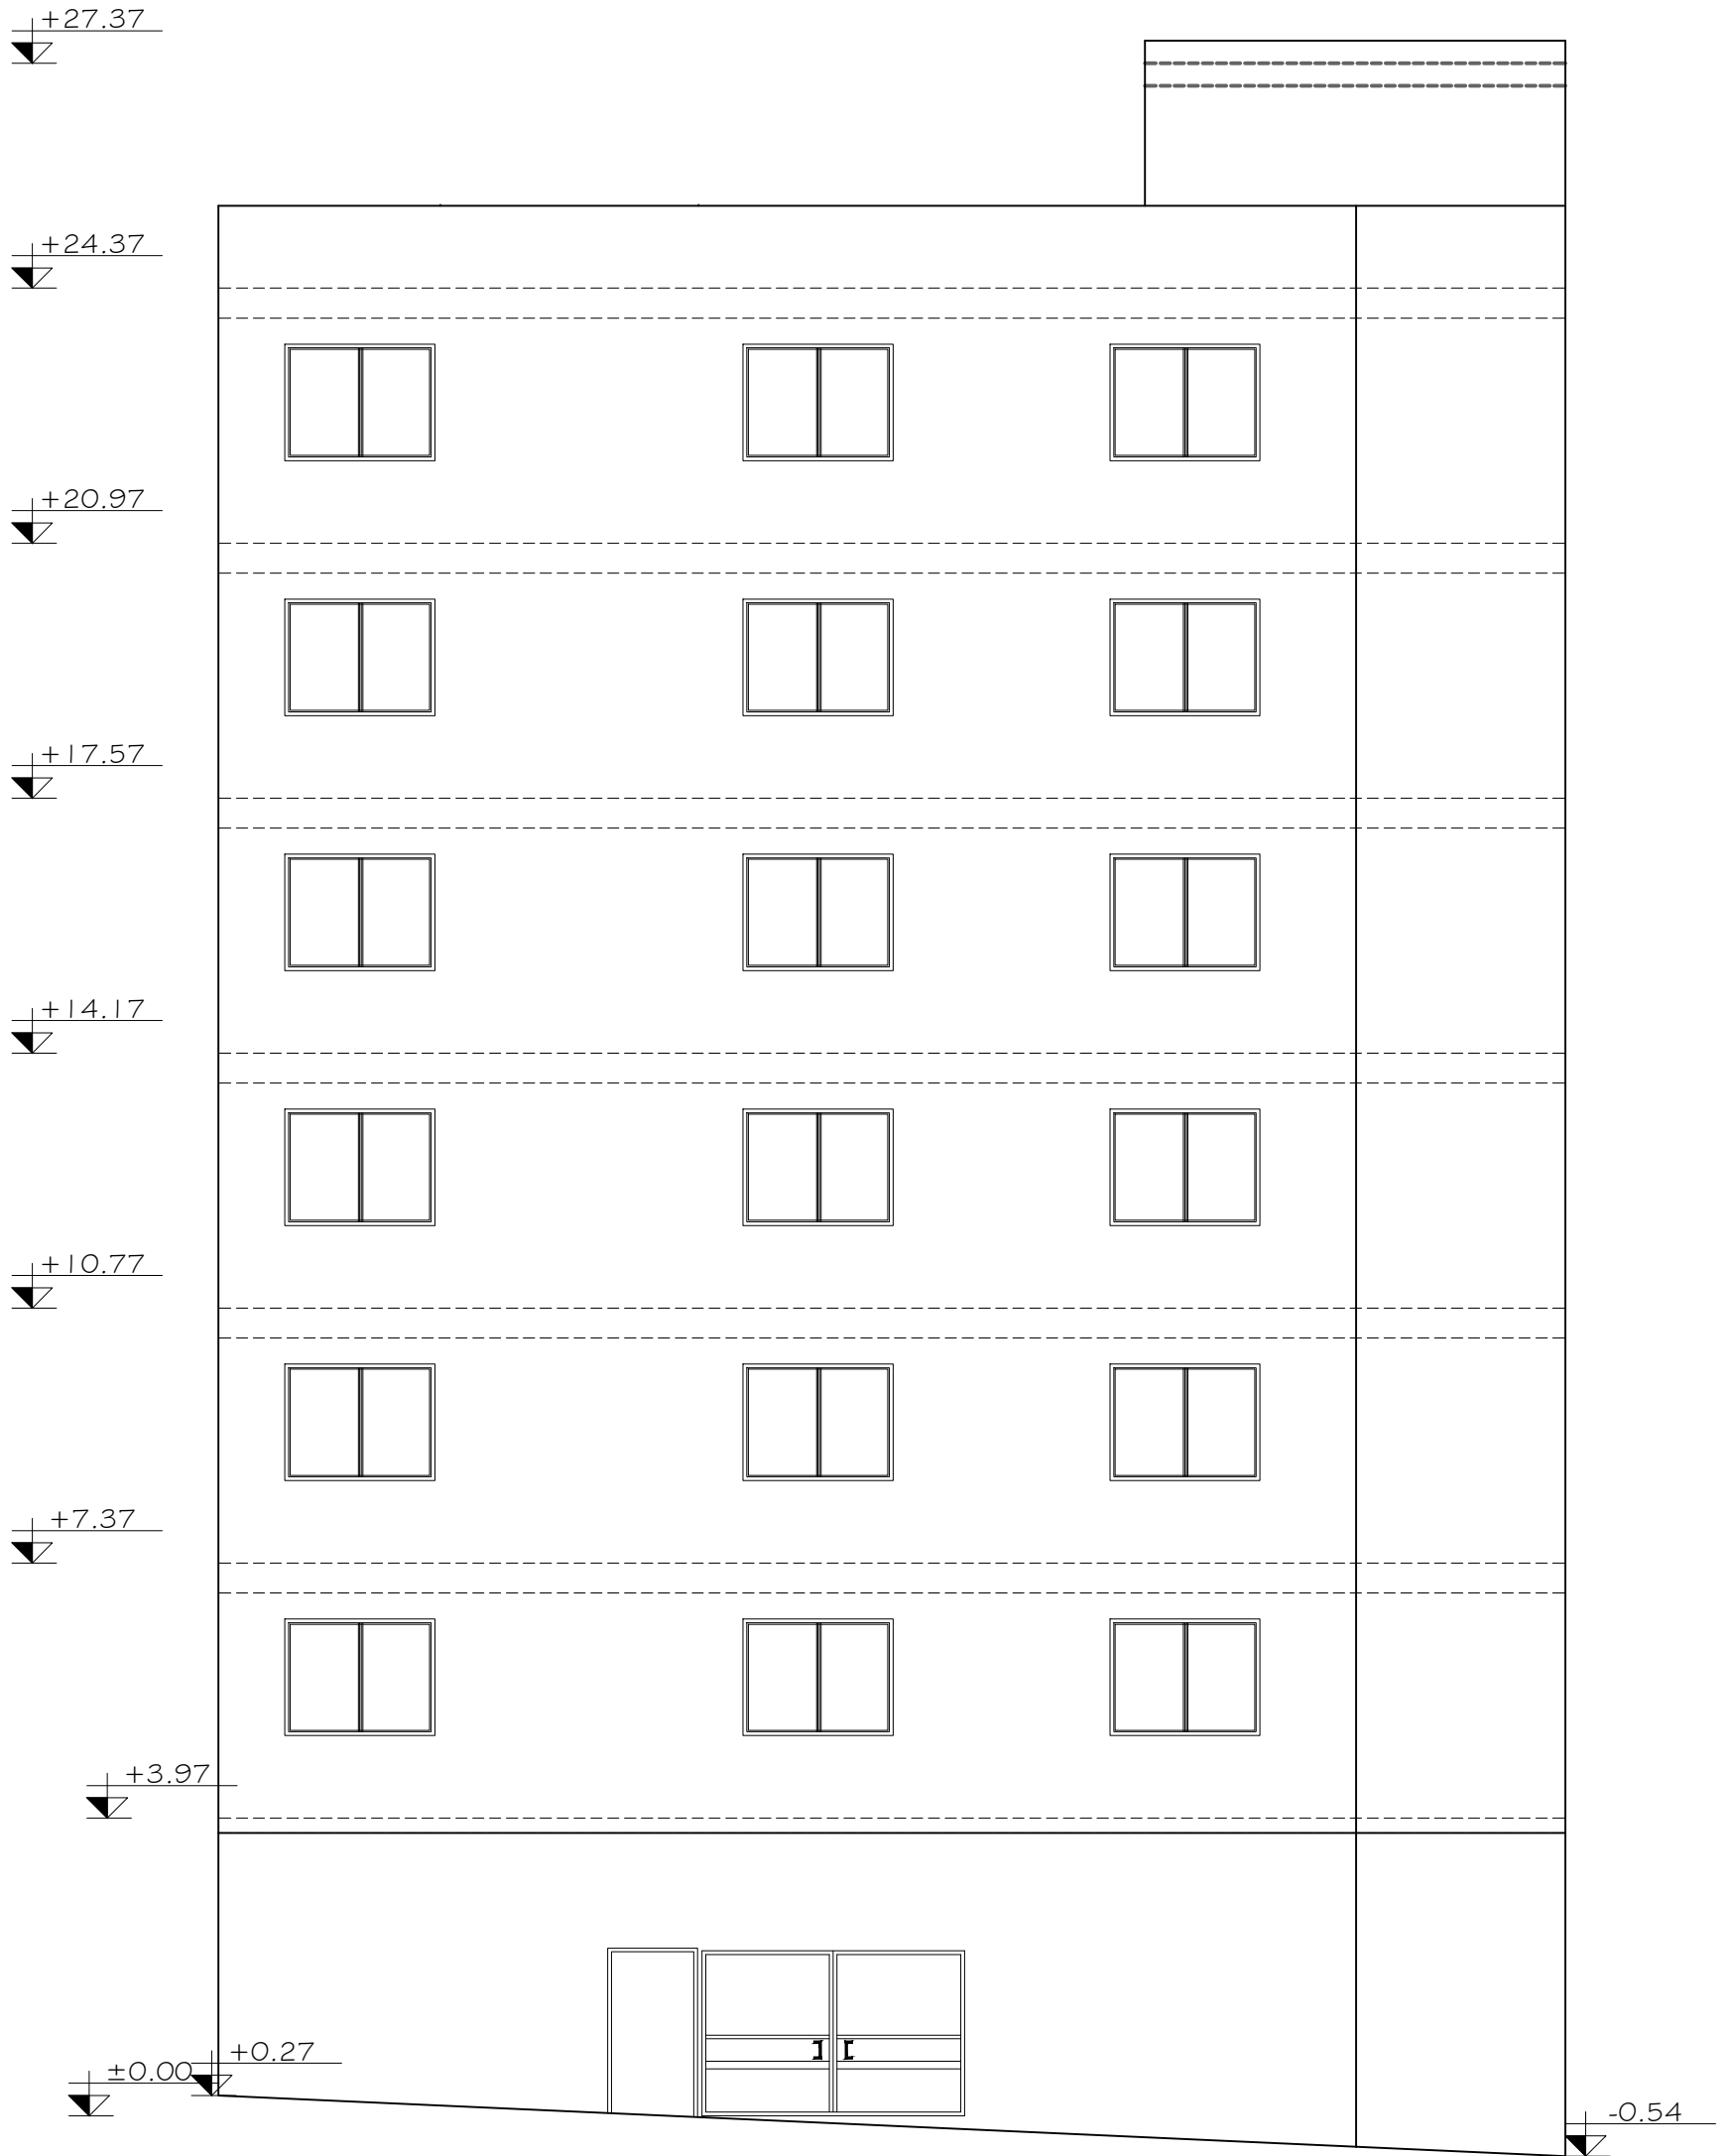



DANESH

نقشه های معماری مبنای طراحی  
نمای اجرایی

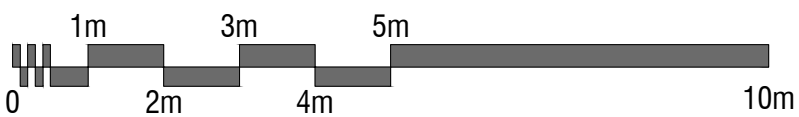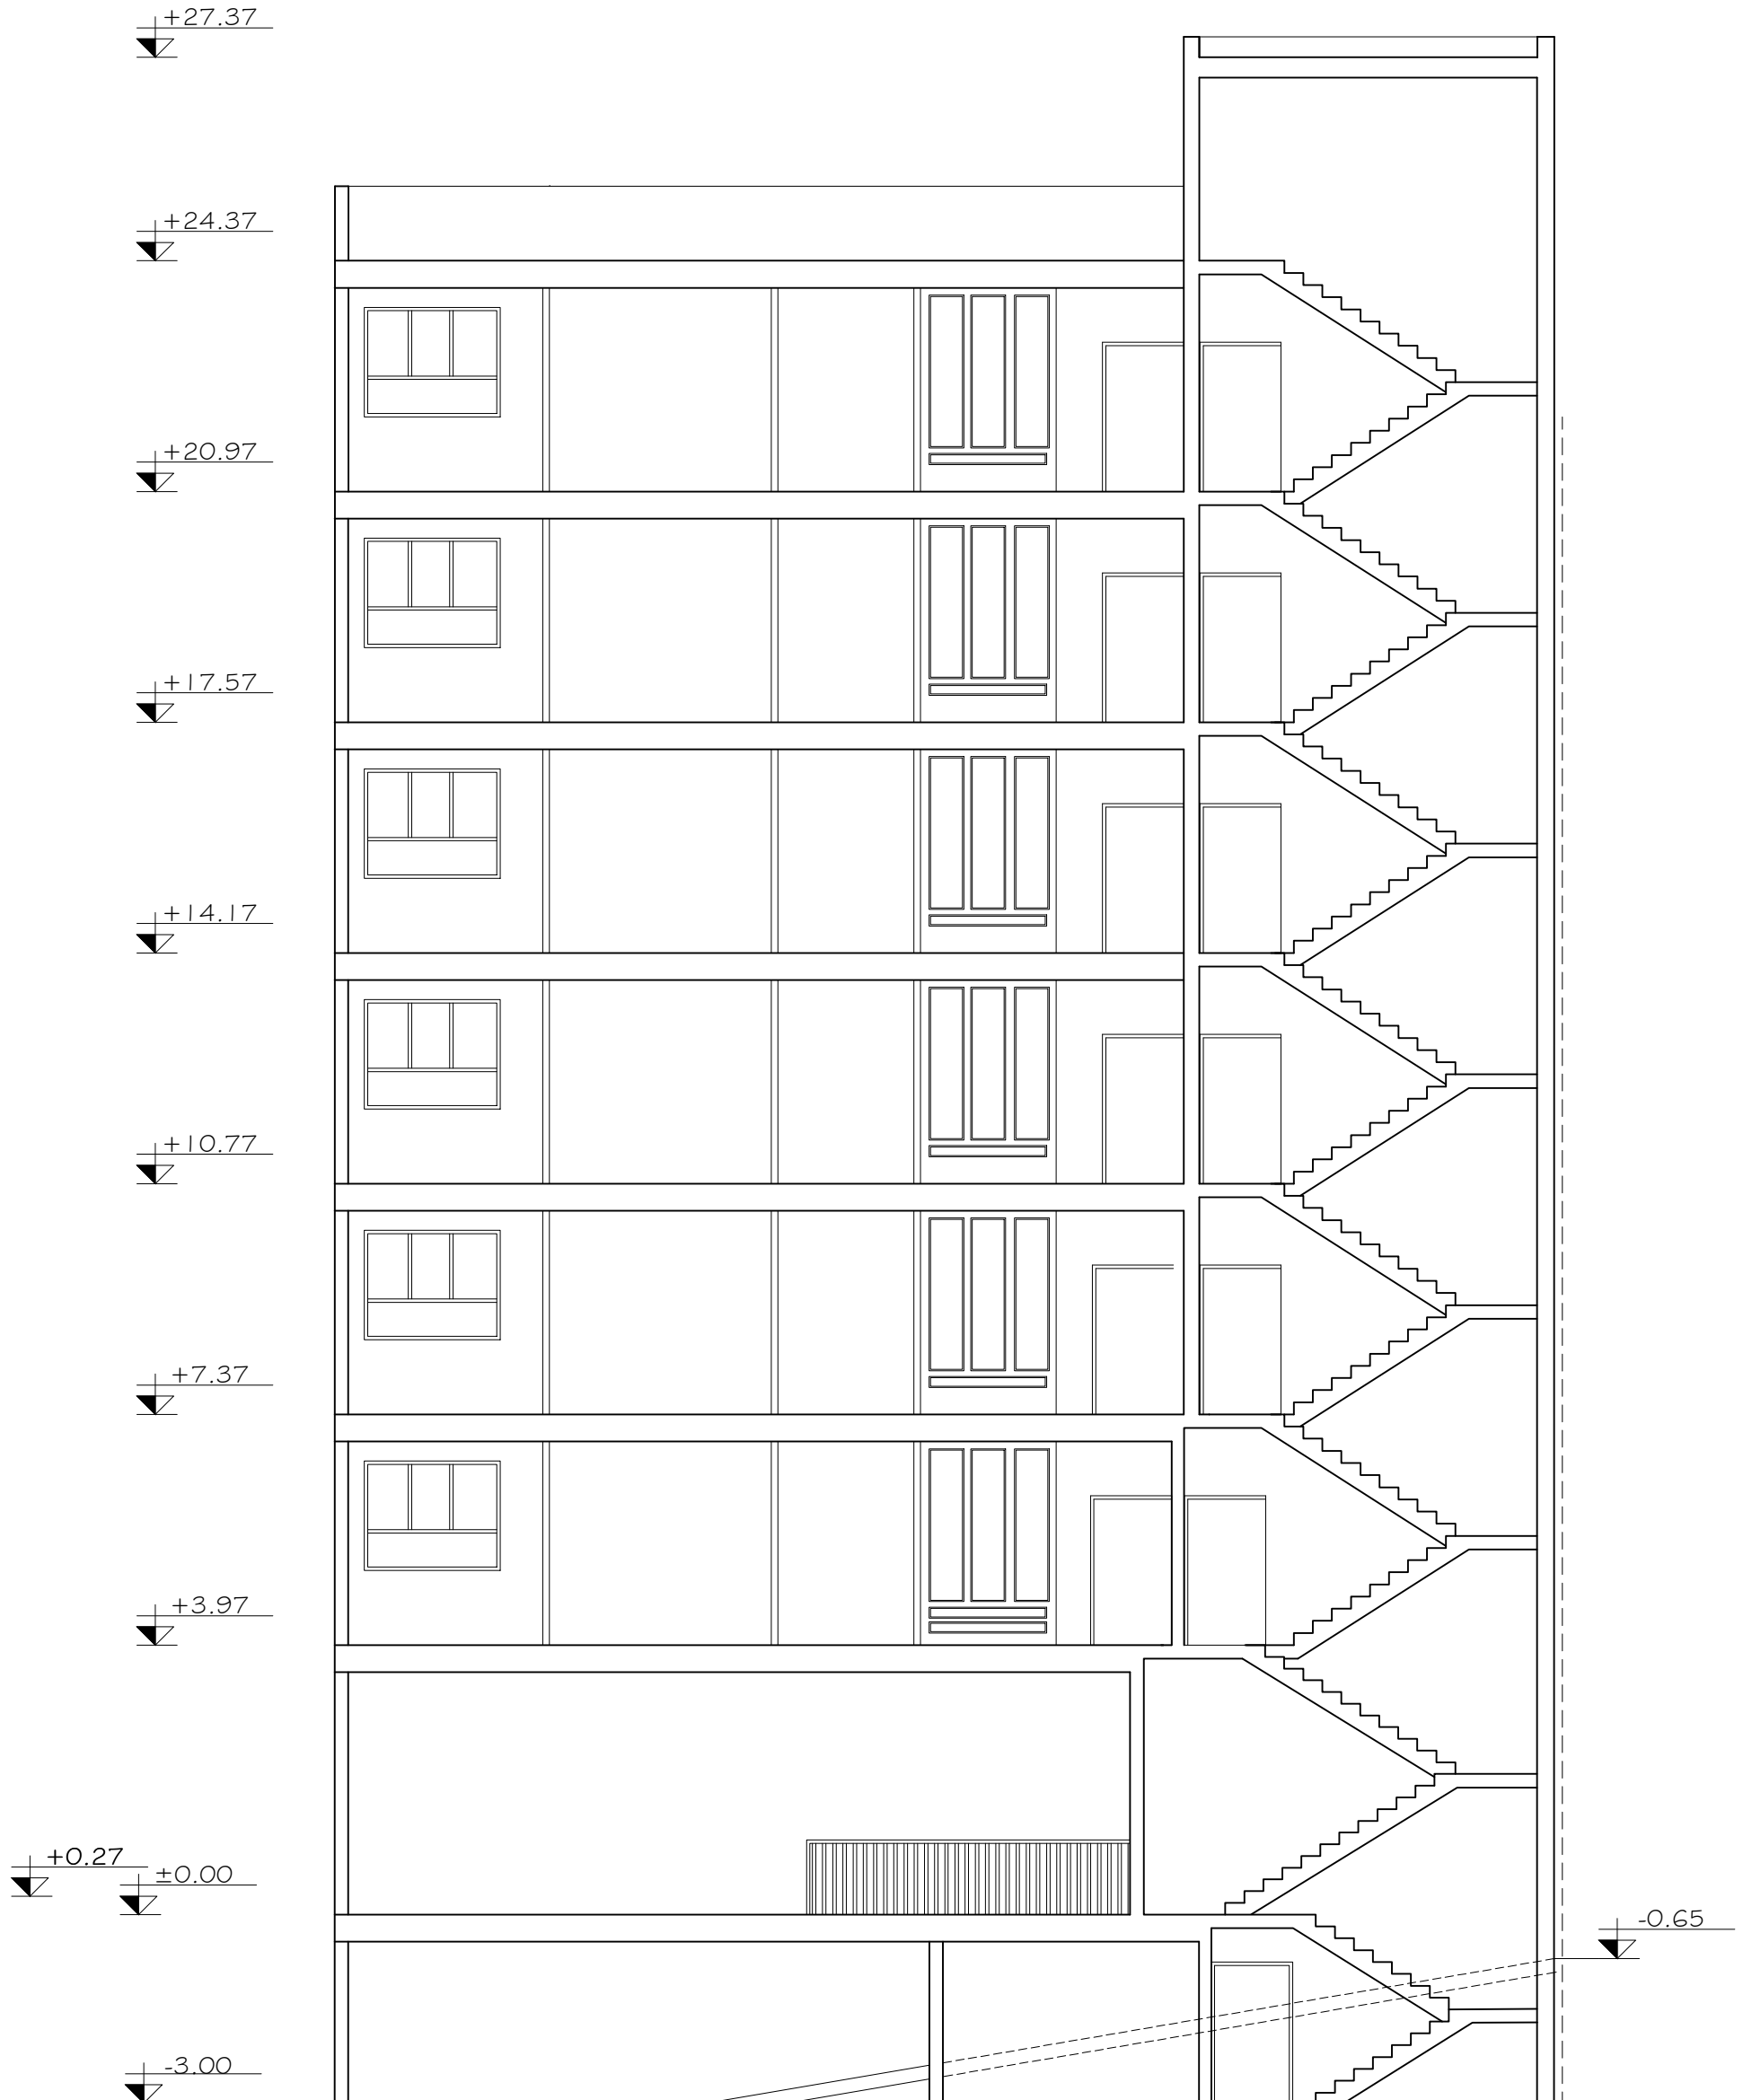


A-A برش

10/21





نقشه های معماری مبنای طراحی  
نمای جهت ارائه به کمیته نما




جمع کل	محوطه مشاعی		انبار		تاسیسات		پارکینگ مسکونی		داکت		لابی		آسانسور		راه پله		تراس		مسکونی		کاربری
	واحد مساحت	واحد مساحت	واحد مساحت	واحد مساحت	واحد مساحت	واحد مساحت	واحد مساحت	واحد مساحت	واحد مساحت	واحد مساحت	واحد مساحت	واحد مساحت	واحد مساحت	واحد مساحت	واحد مساحت	واحد مساحت	واحد مساحت	واحد مساحت	واحد مساحت	واحد مساحت	
284.34	145.13	1	43.72	11	13.99	1	57.50	5	1.73	1	5.31	1	4.23	1	12.73	1					طبقه ۱-
261.29	166.62	1					67.50	6	1.73	1	5.98	1	4.23	1	15.23	1					طبقه همکف
278.47									1.73	1	7.60	1	4.23	1	13.56	1	2.98	1	248.37	1	طبقه اول
278.47									1.73	1	7.58	1	4.23	1	13.17	1	2.98	1	248.78	1	طبقه دوم
278.47									1.73	1	7.58	1	4.23	1	13.17	1	2.98	1	248.78	1	طبقه سوم
278.47									1.73	1	7.58	1	4.23	1	13.17	1	2.98	1	248.78	1	طبقه چهارم
278.47									1.73	1	7.58	1	4.23	1	13.17	1	2.98	1	248.78	1	طبقه پنجم
151.92									1.73	1	7.24	1	4.23	1	15.54	1	2.98	1	120.20	1	طبقه ششم
2089.90	311.75	2	43.72	11	13.99	1	125.00	11	13.84	8	56.45	8	33.84	8	109.74	8	17.88	6	1363.69	6	جمع



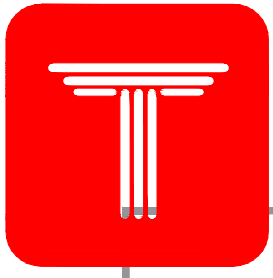





DANESH




نقشه های معماری مبنای طراحی  
نمای جهت ارائه به کمیته نما

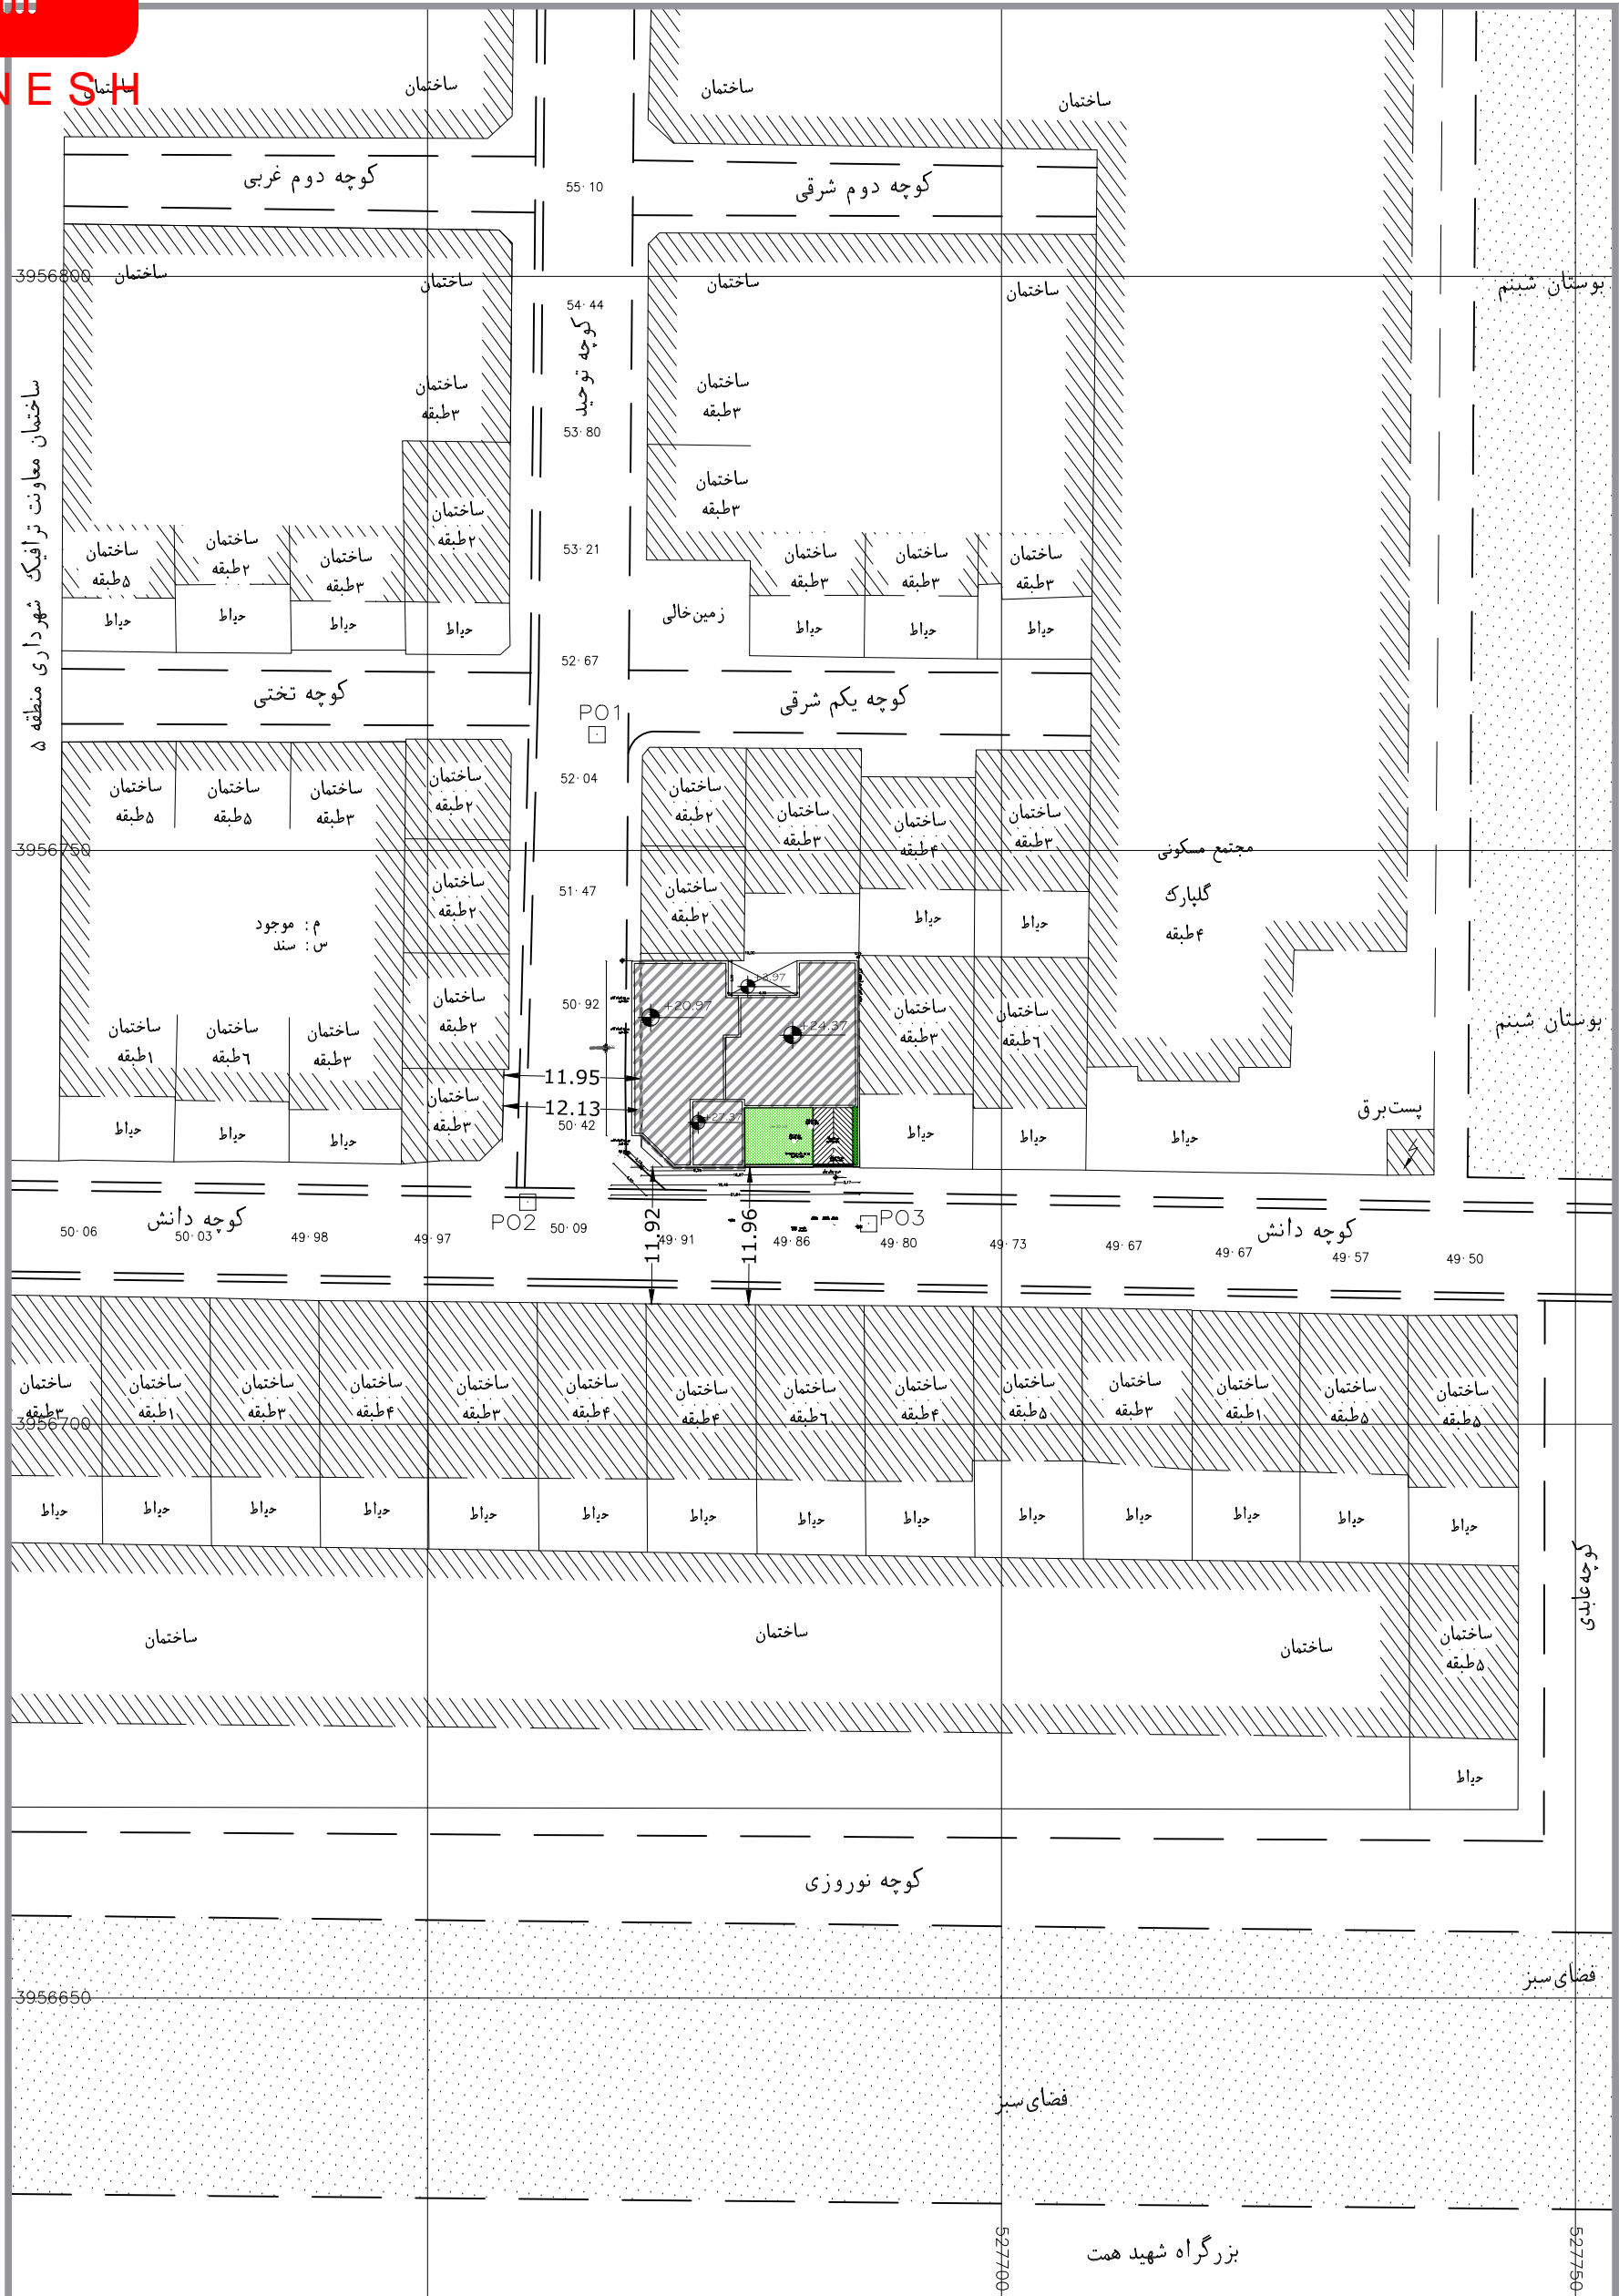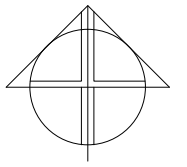

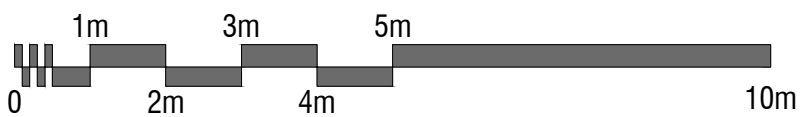
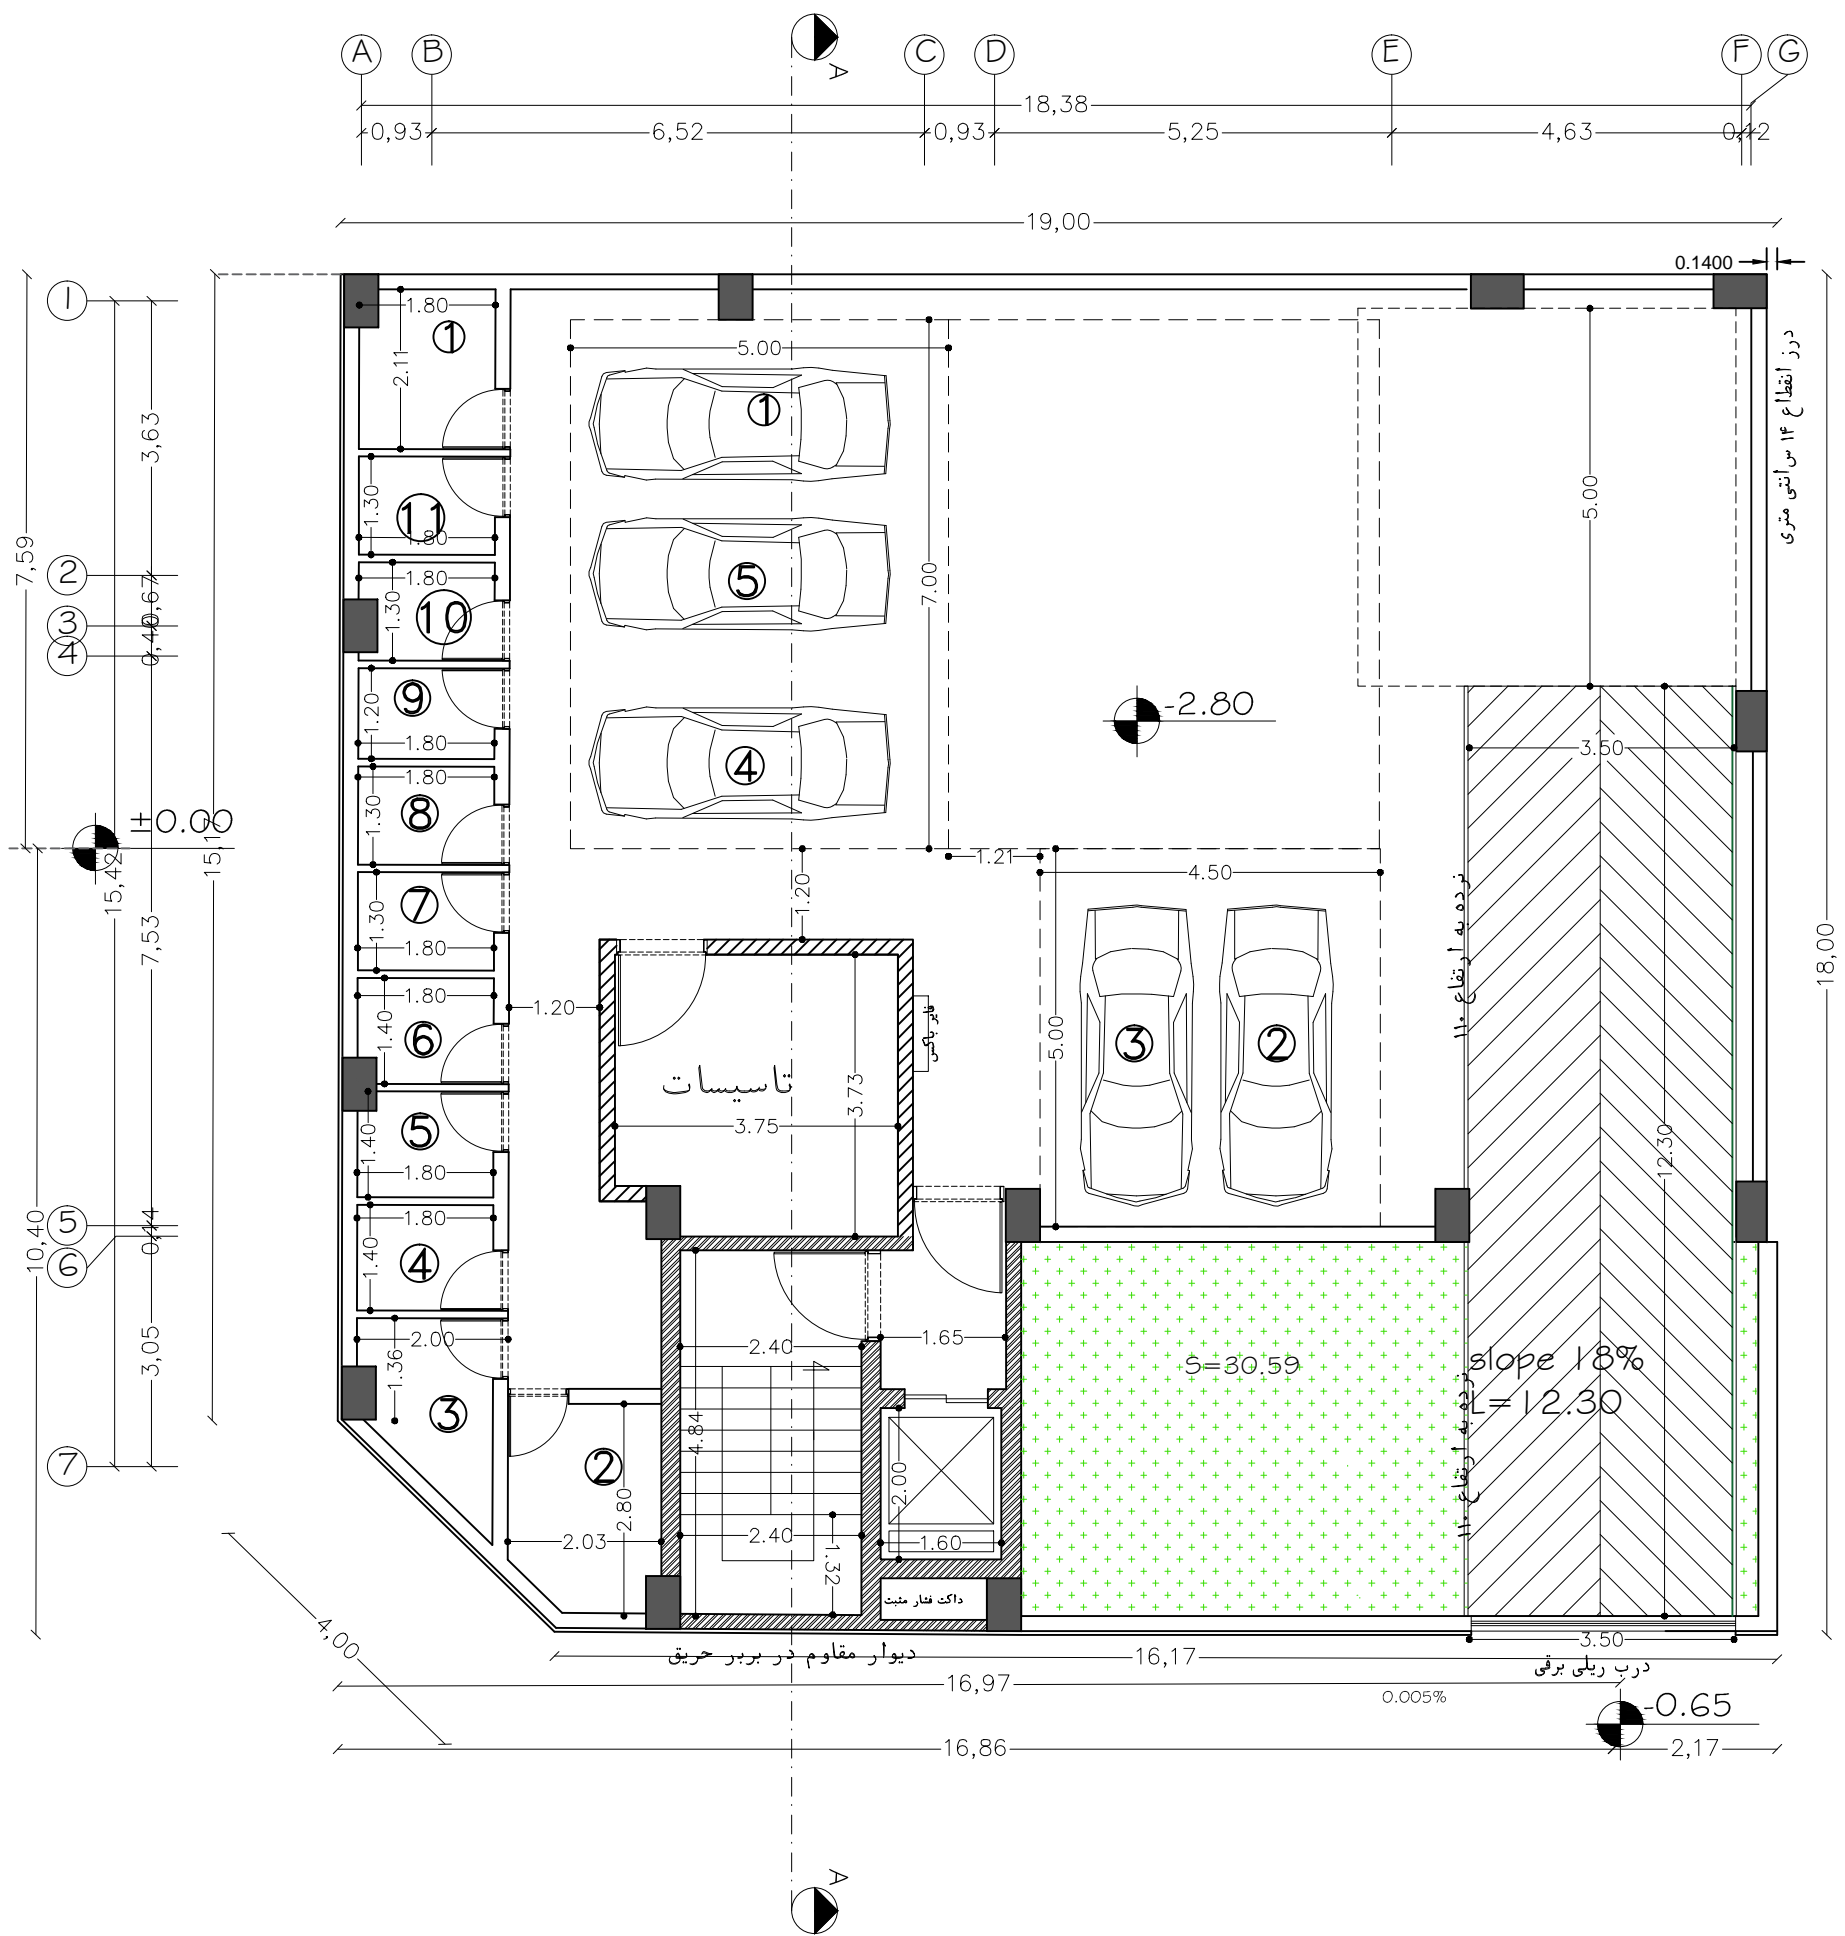
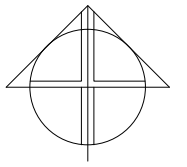


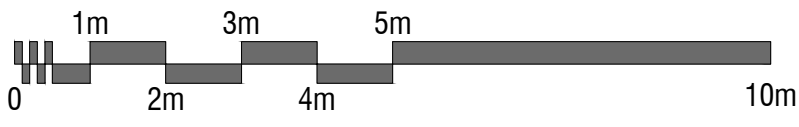
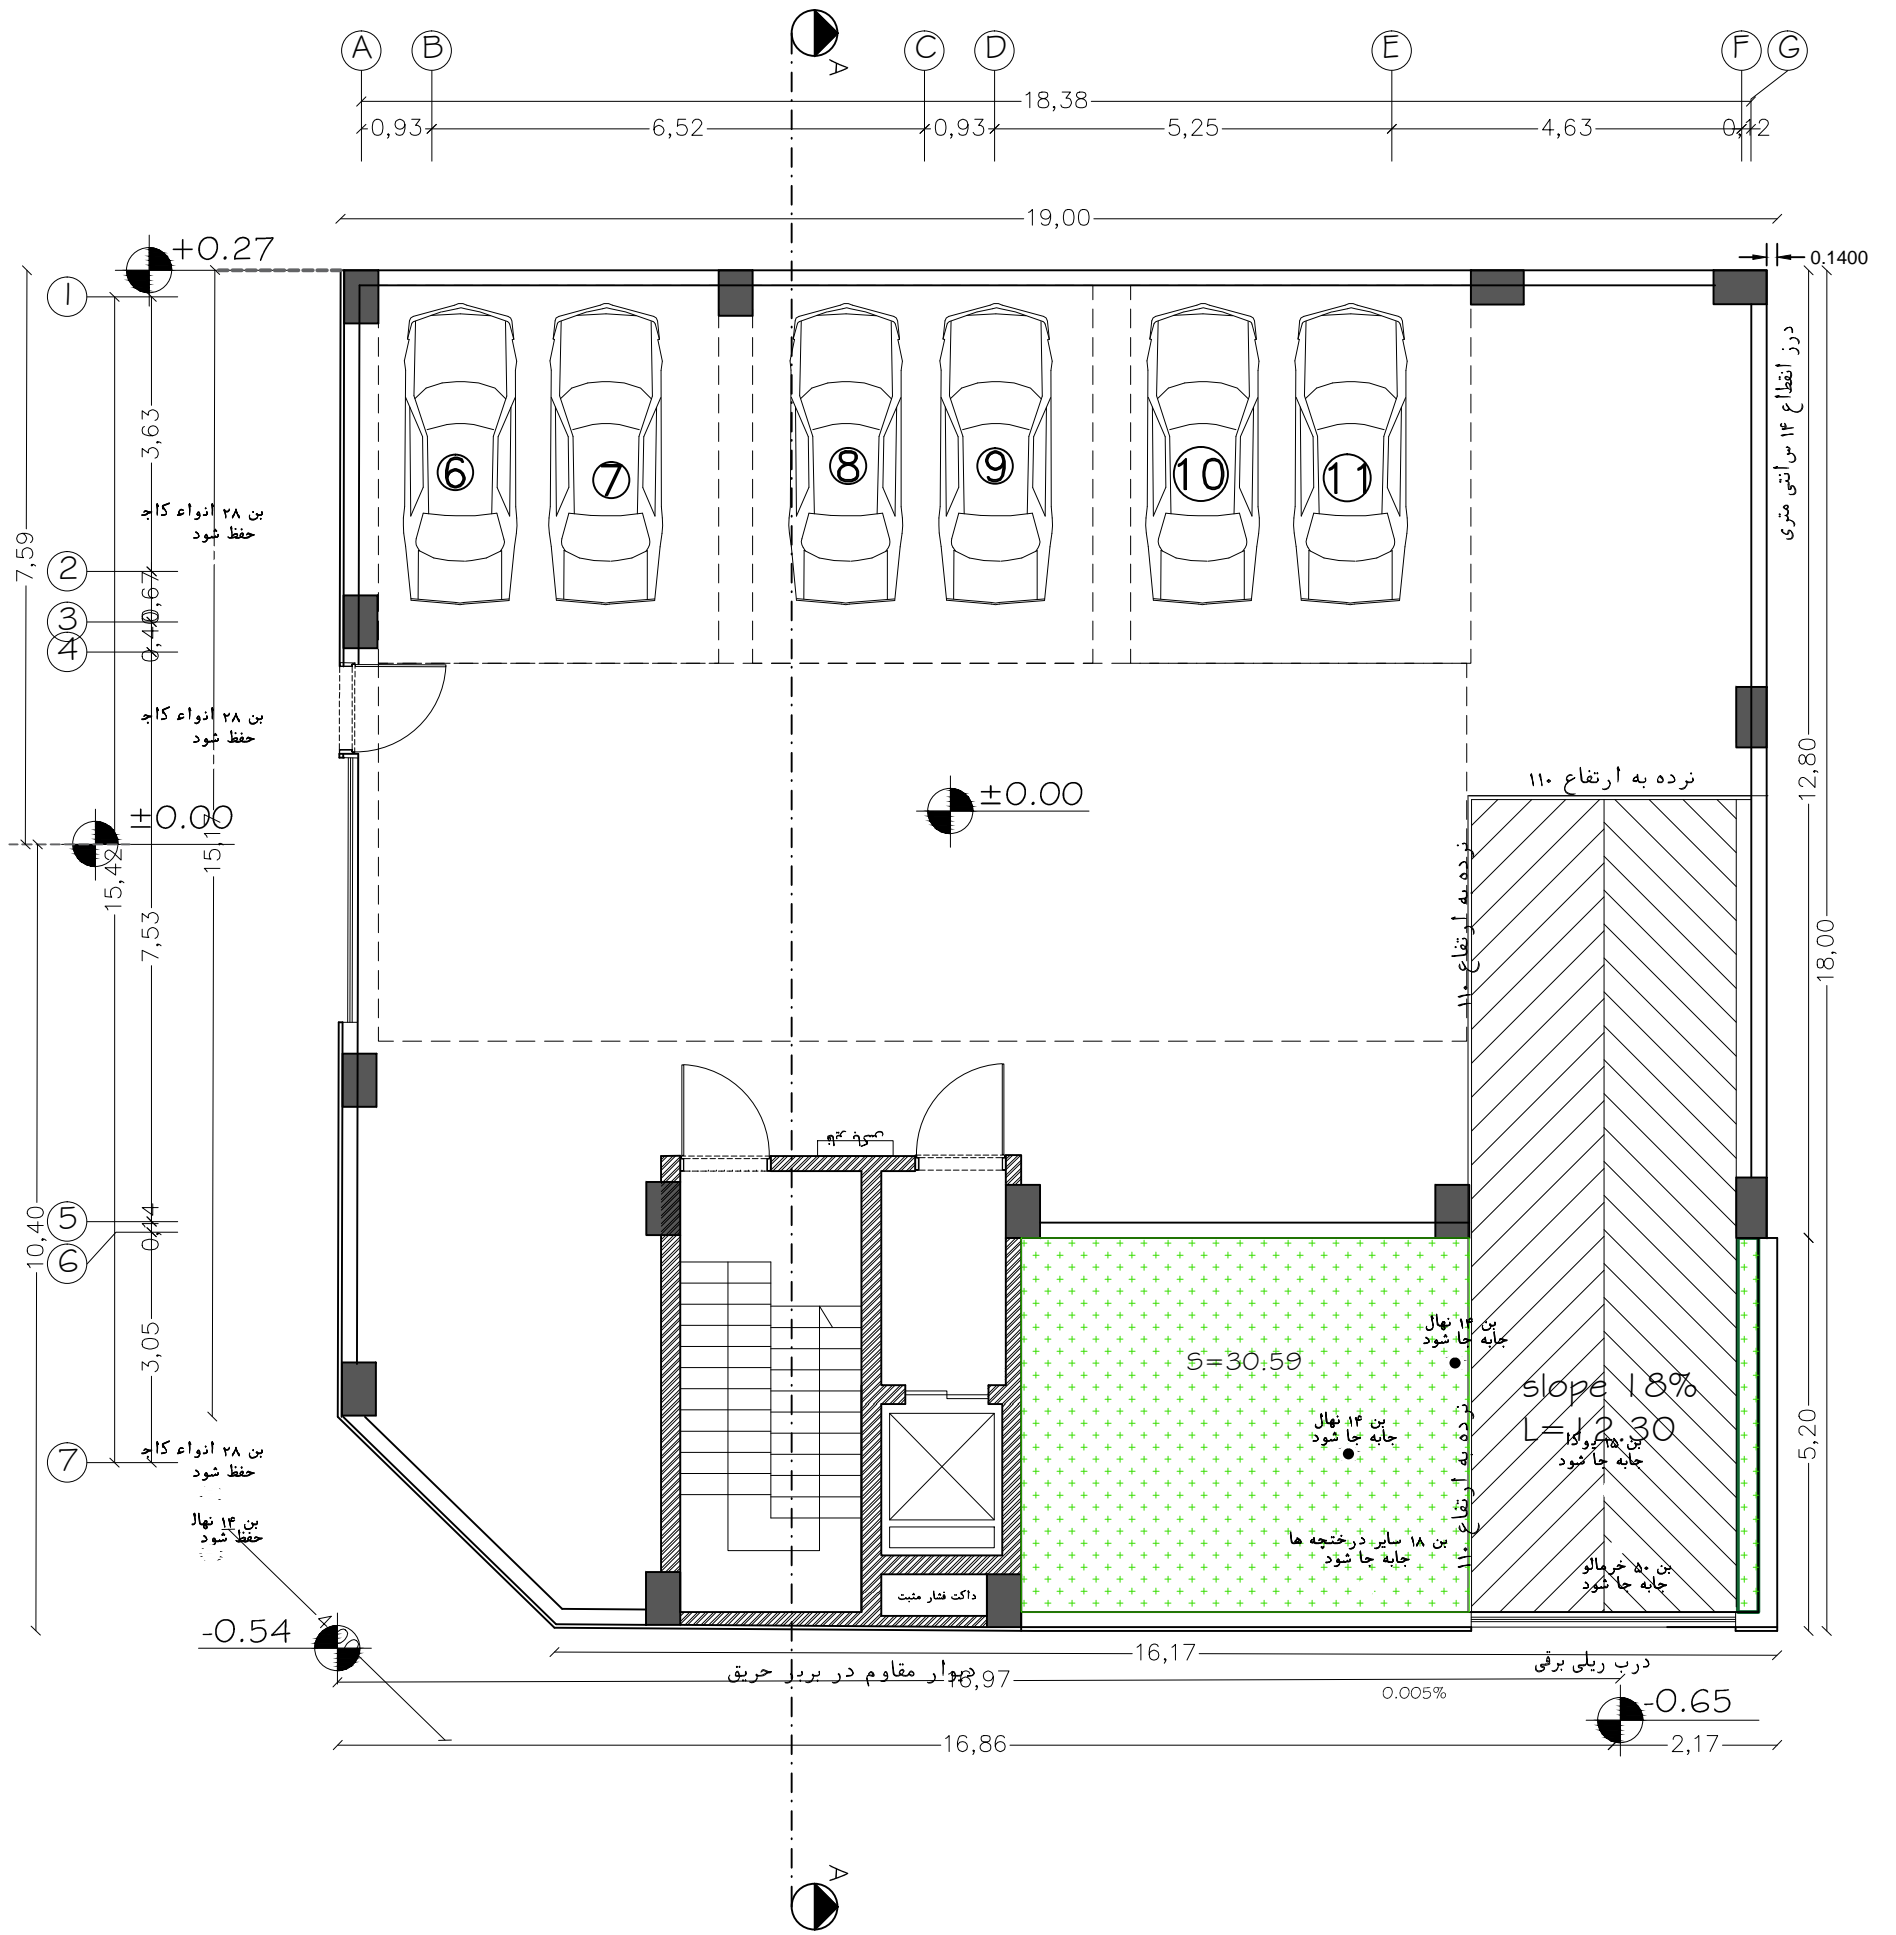
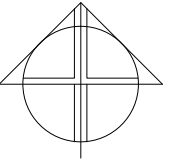


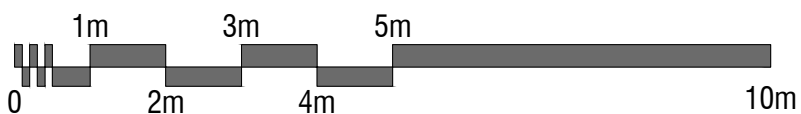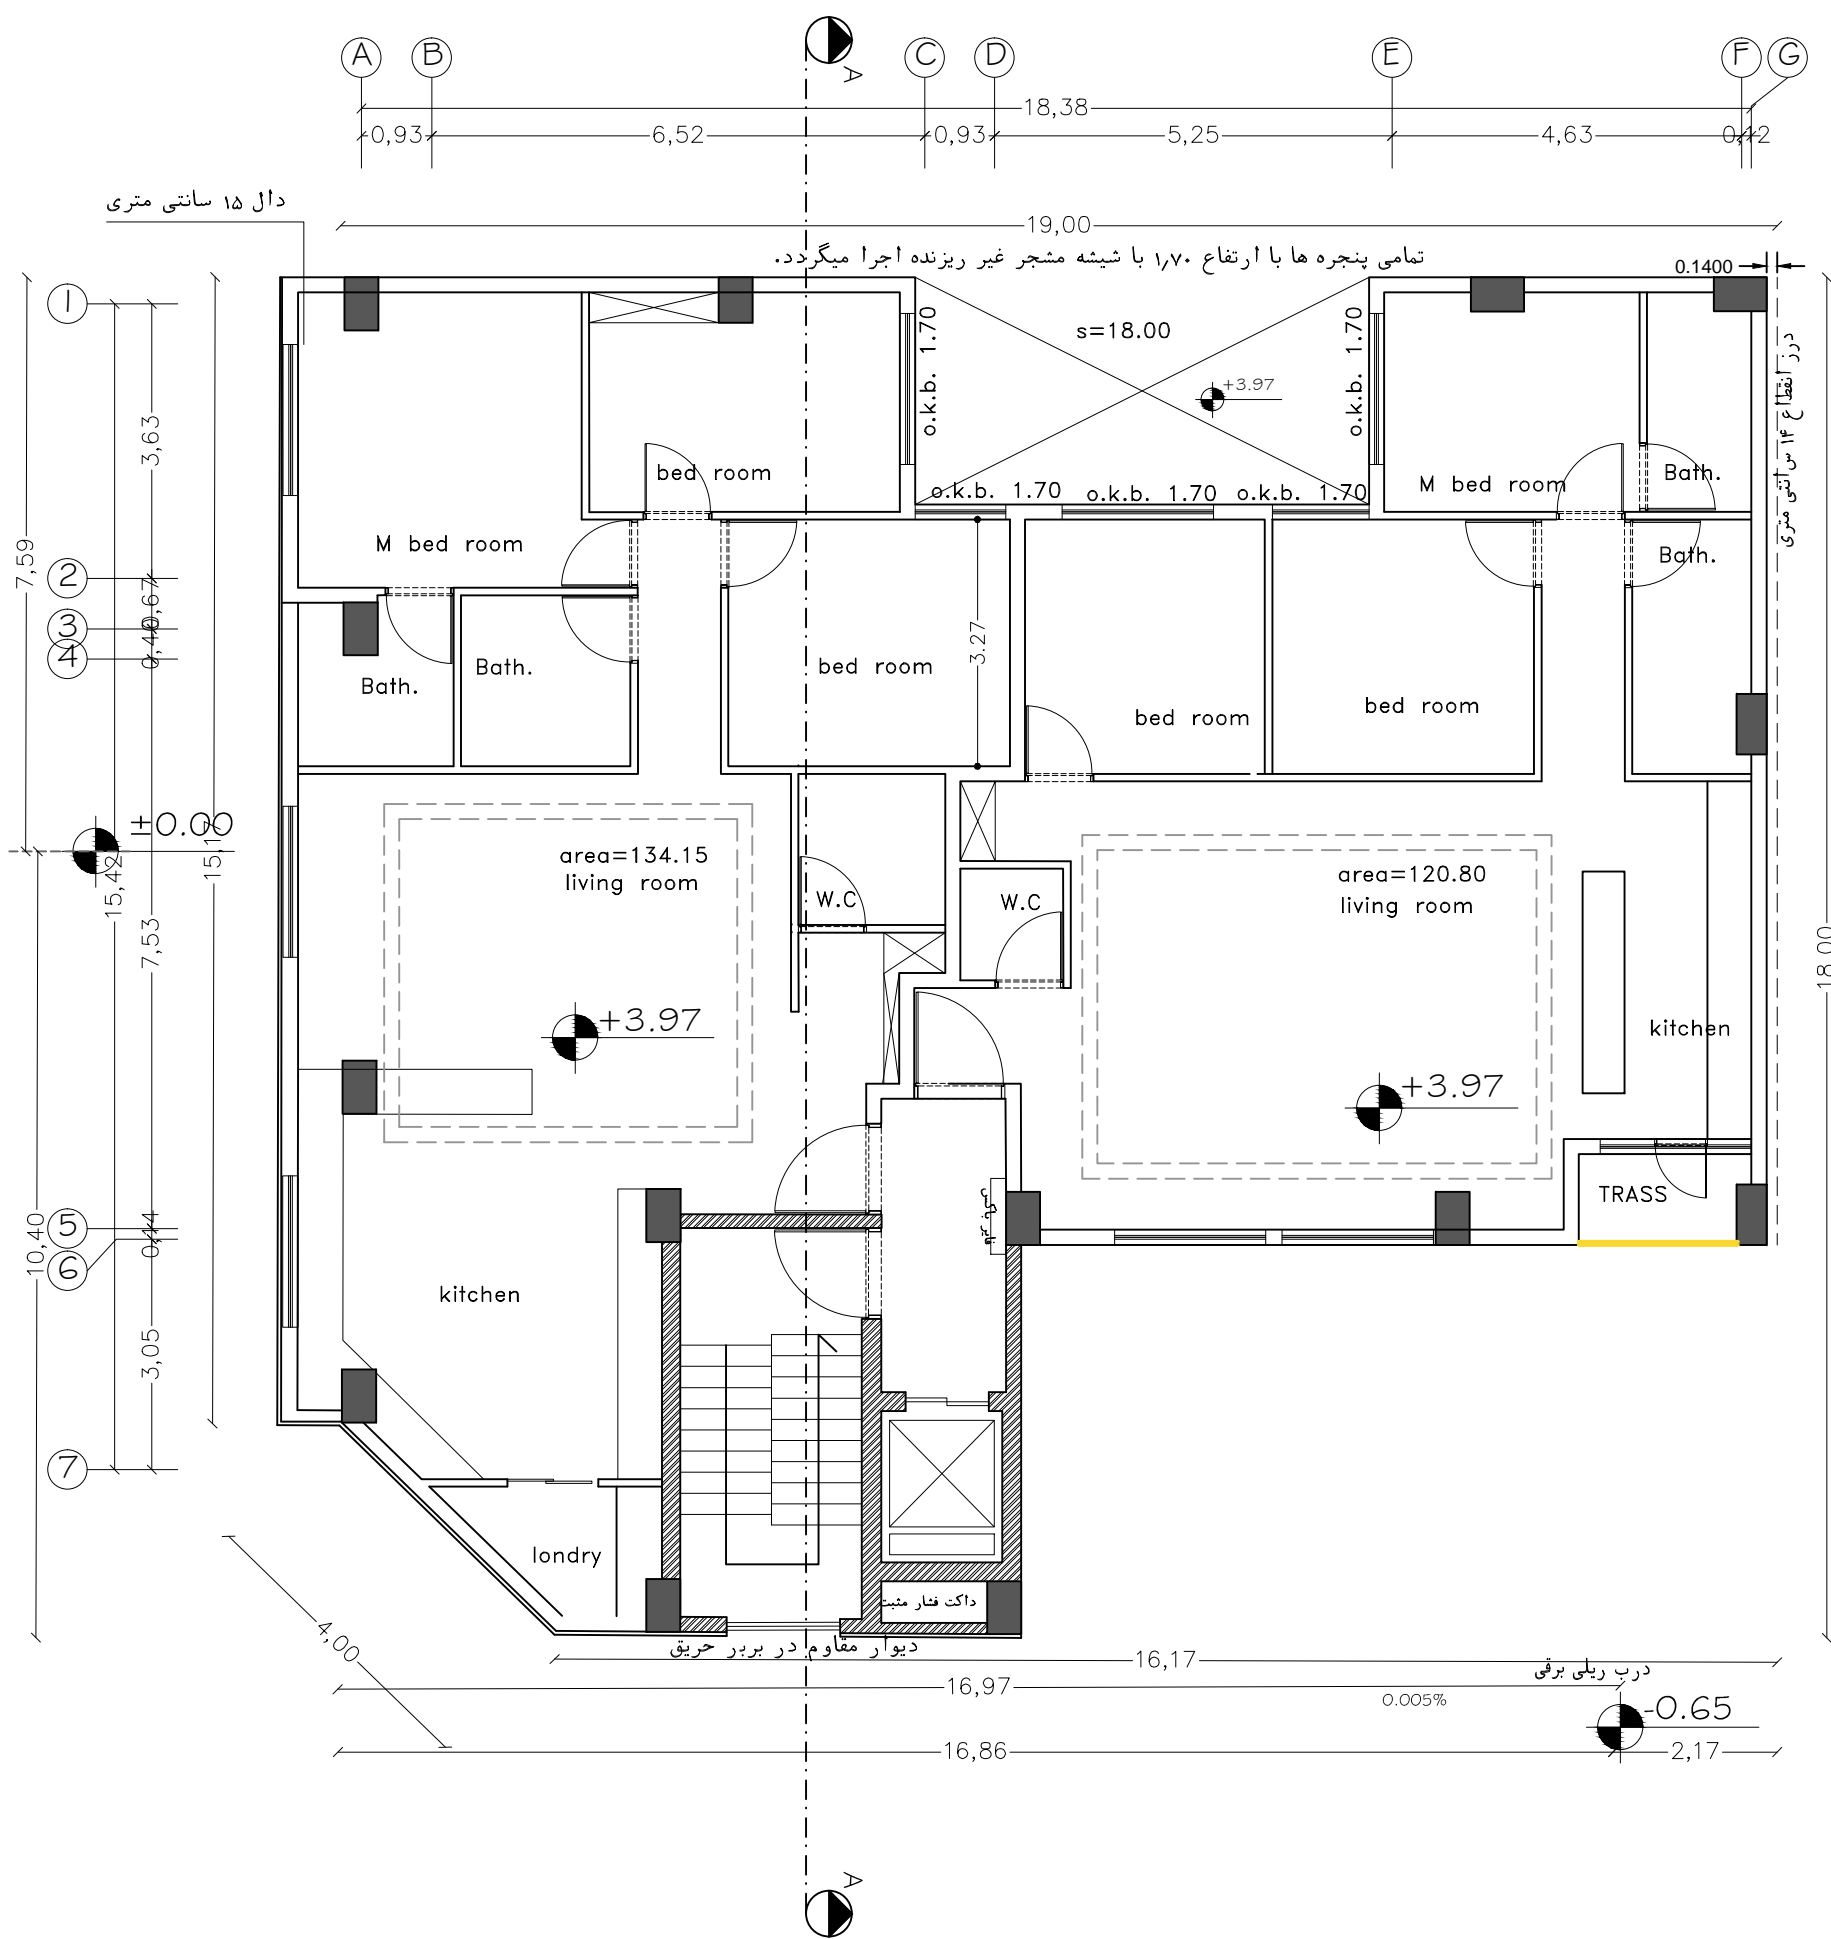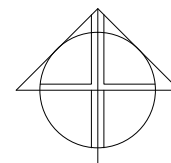

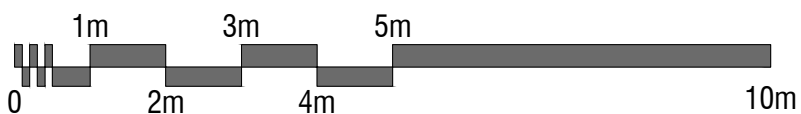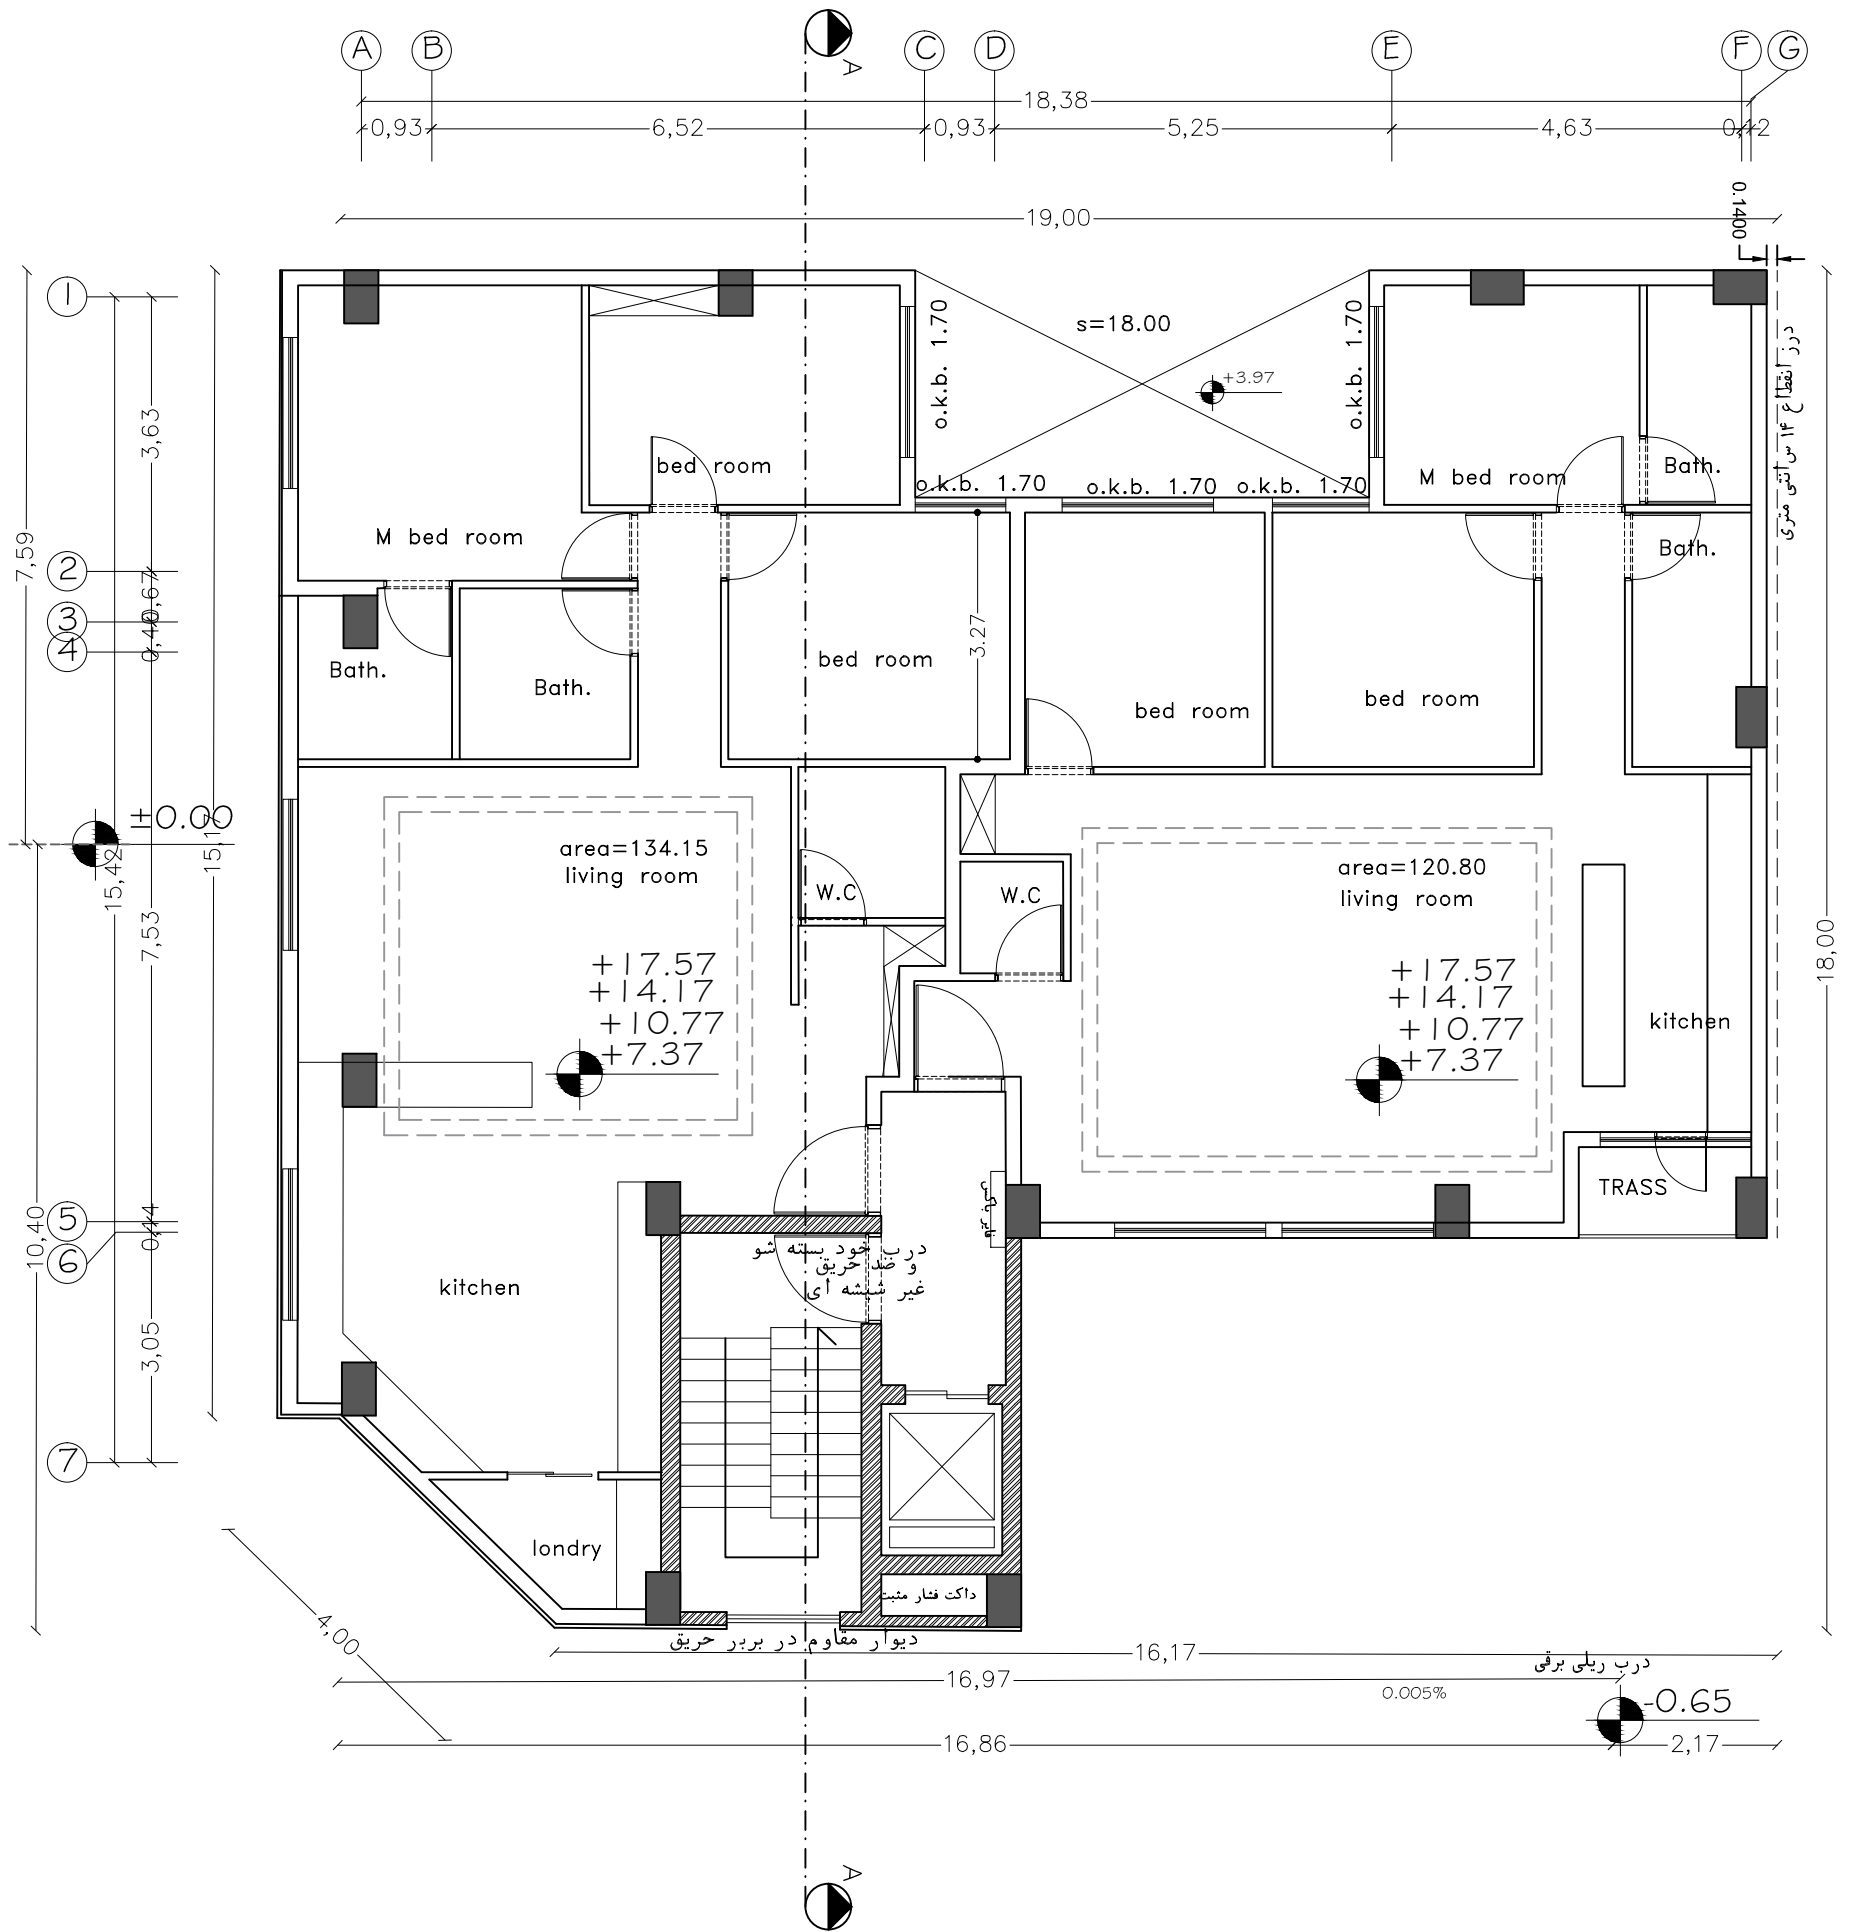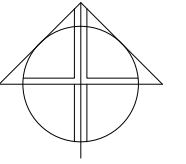



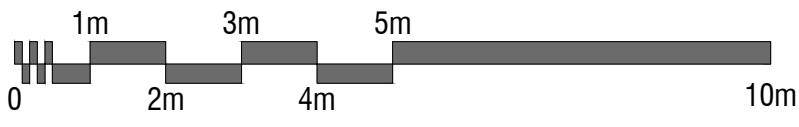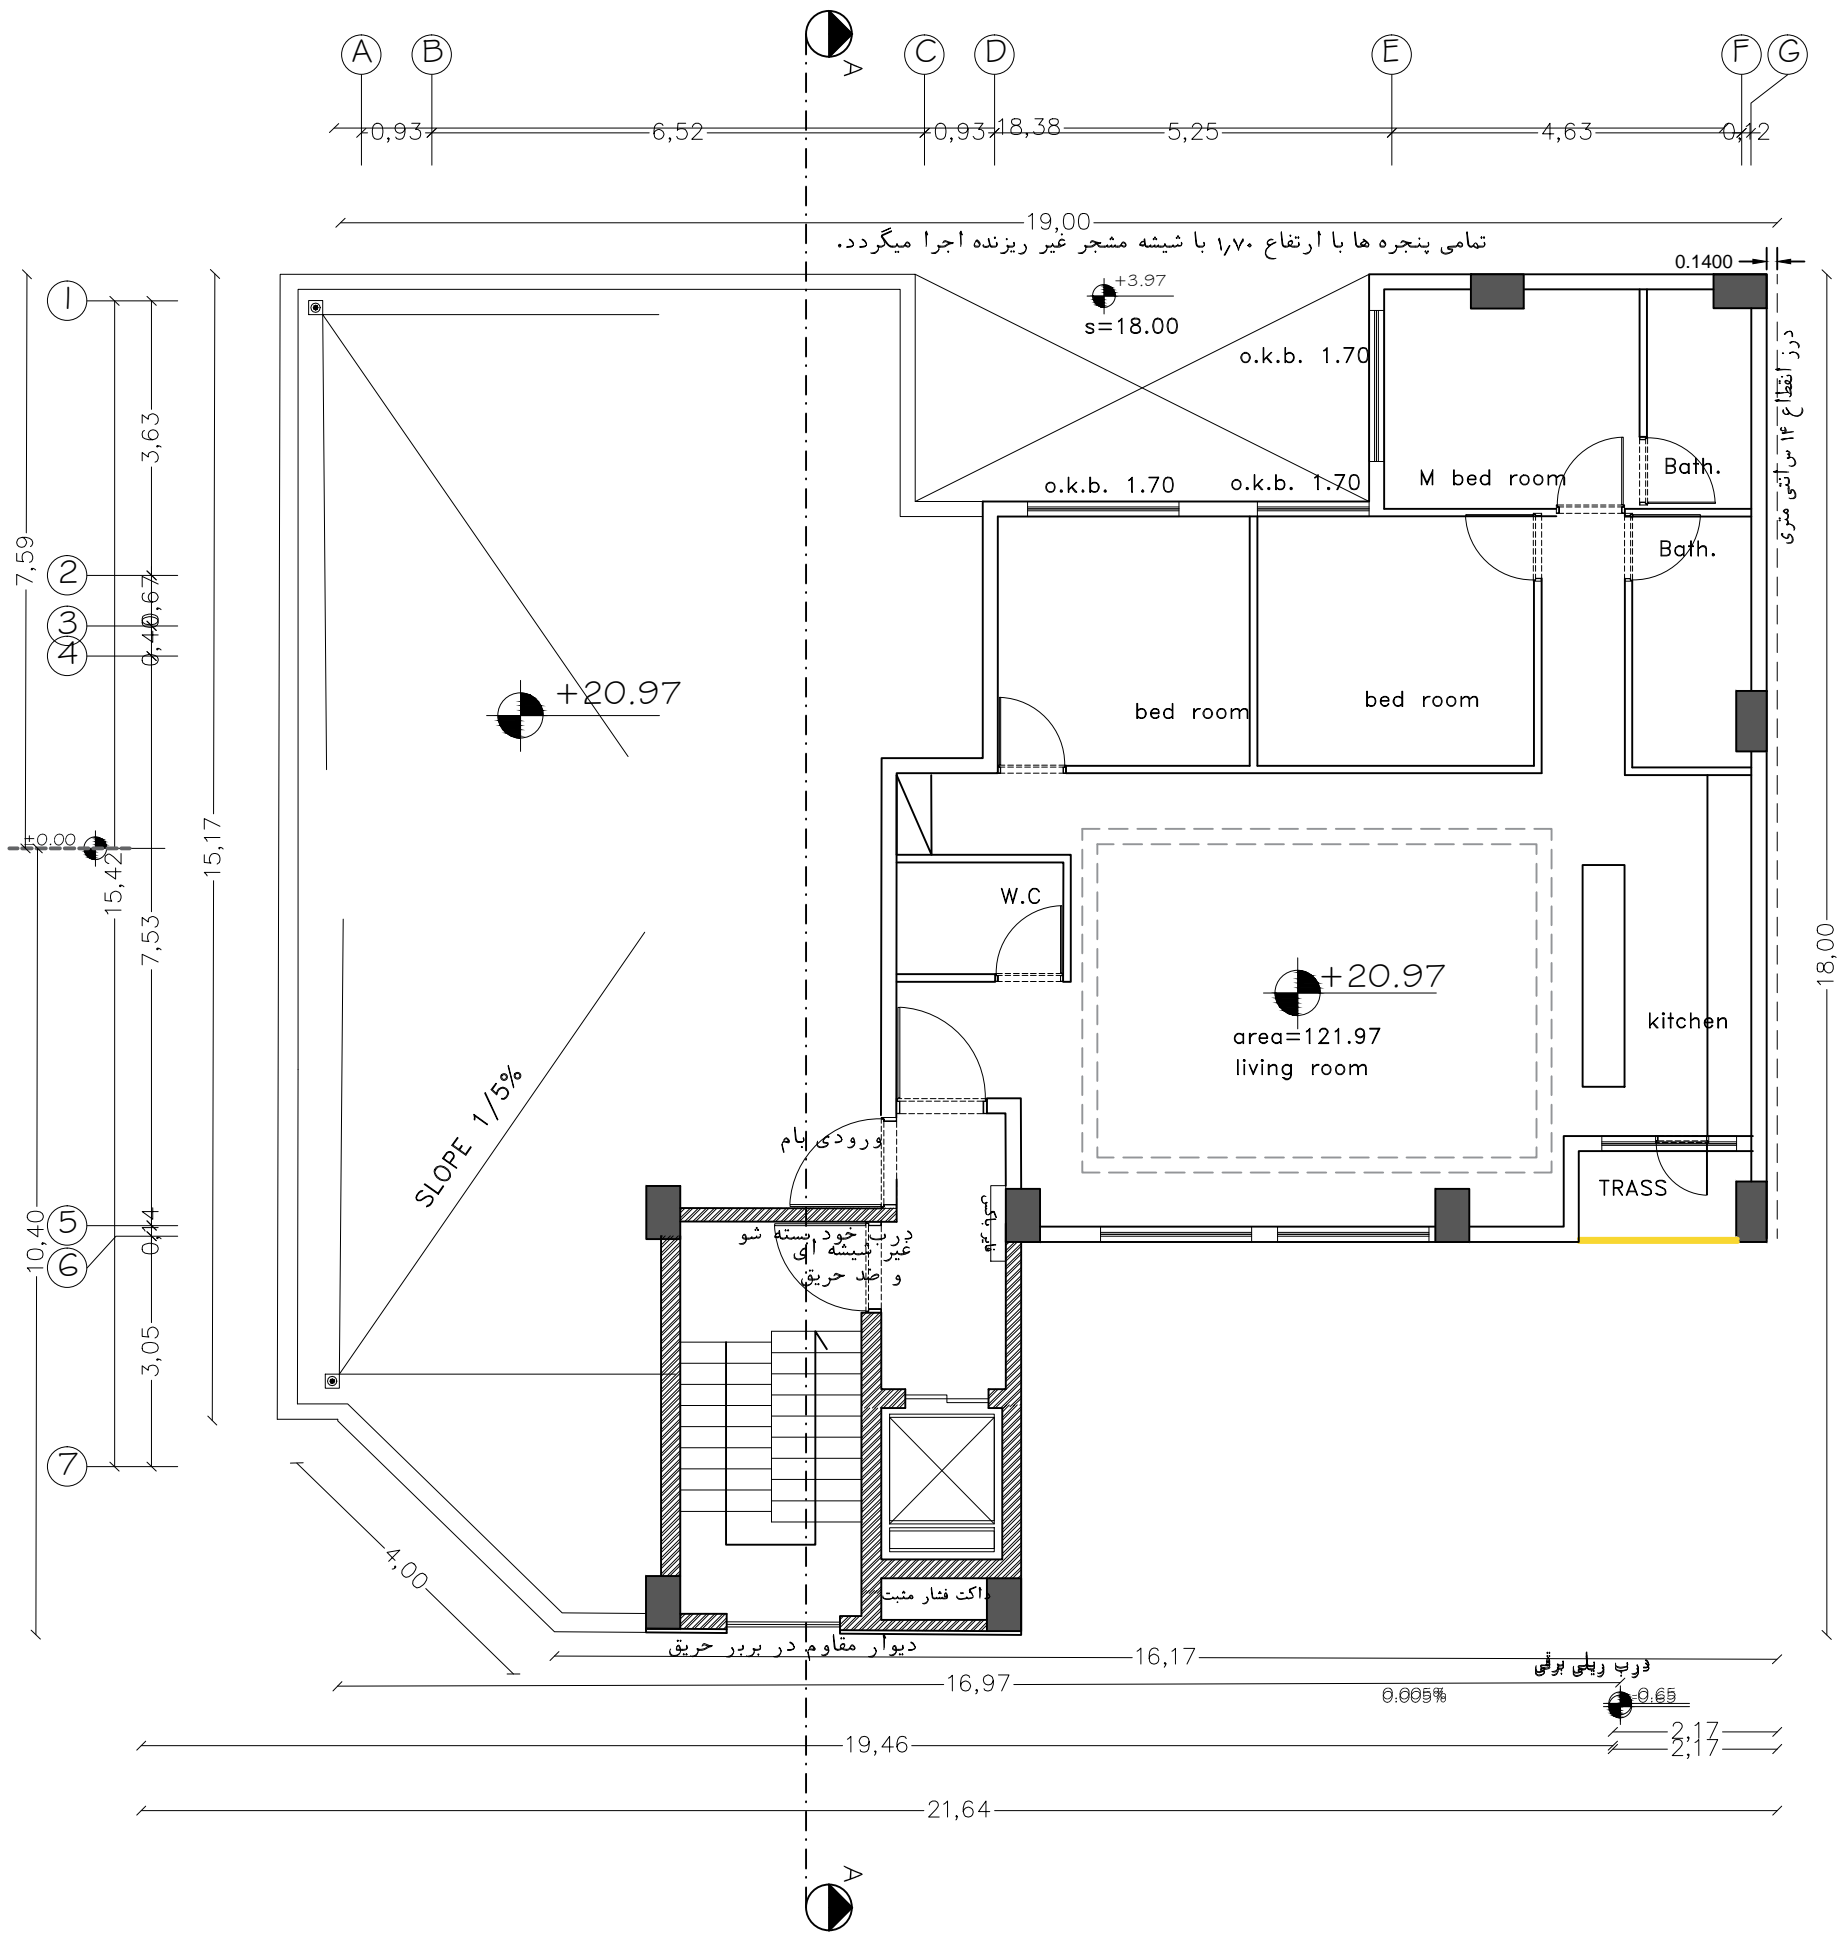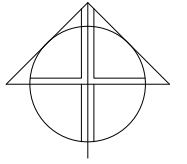


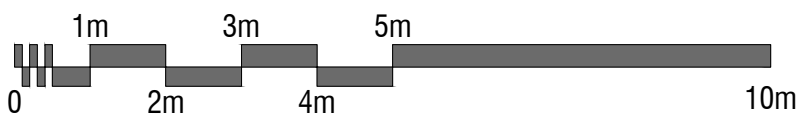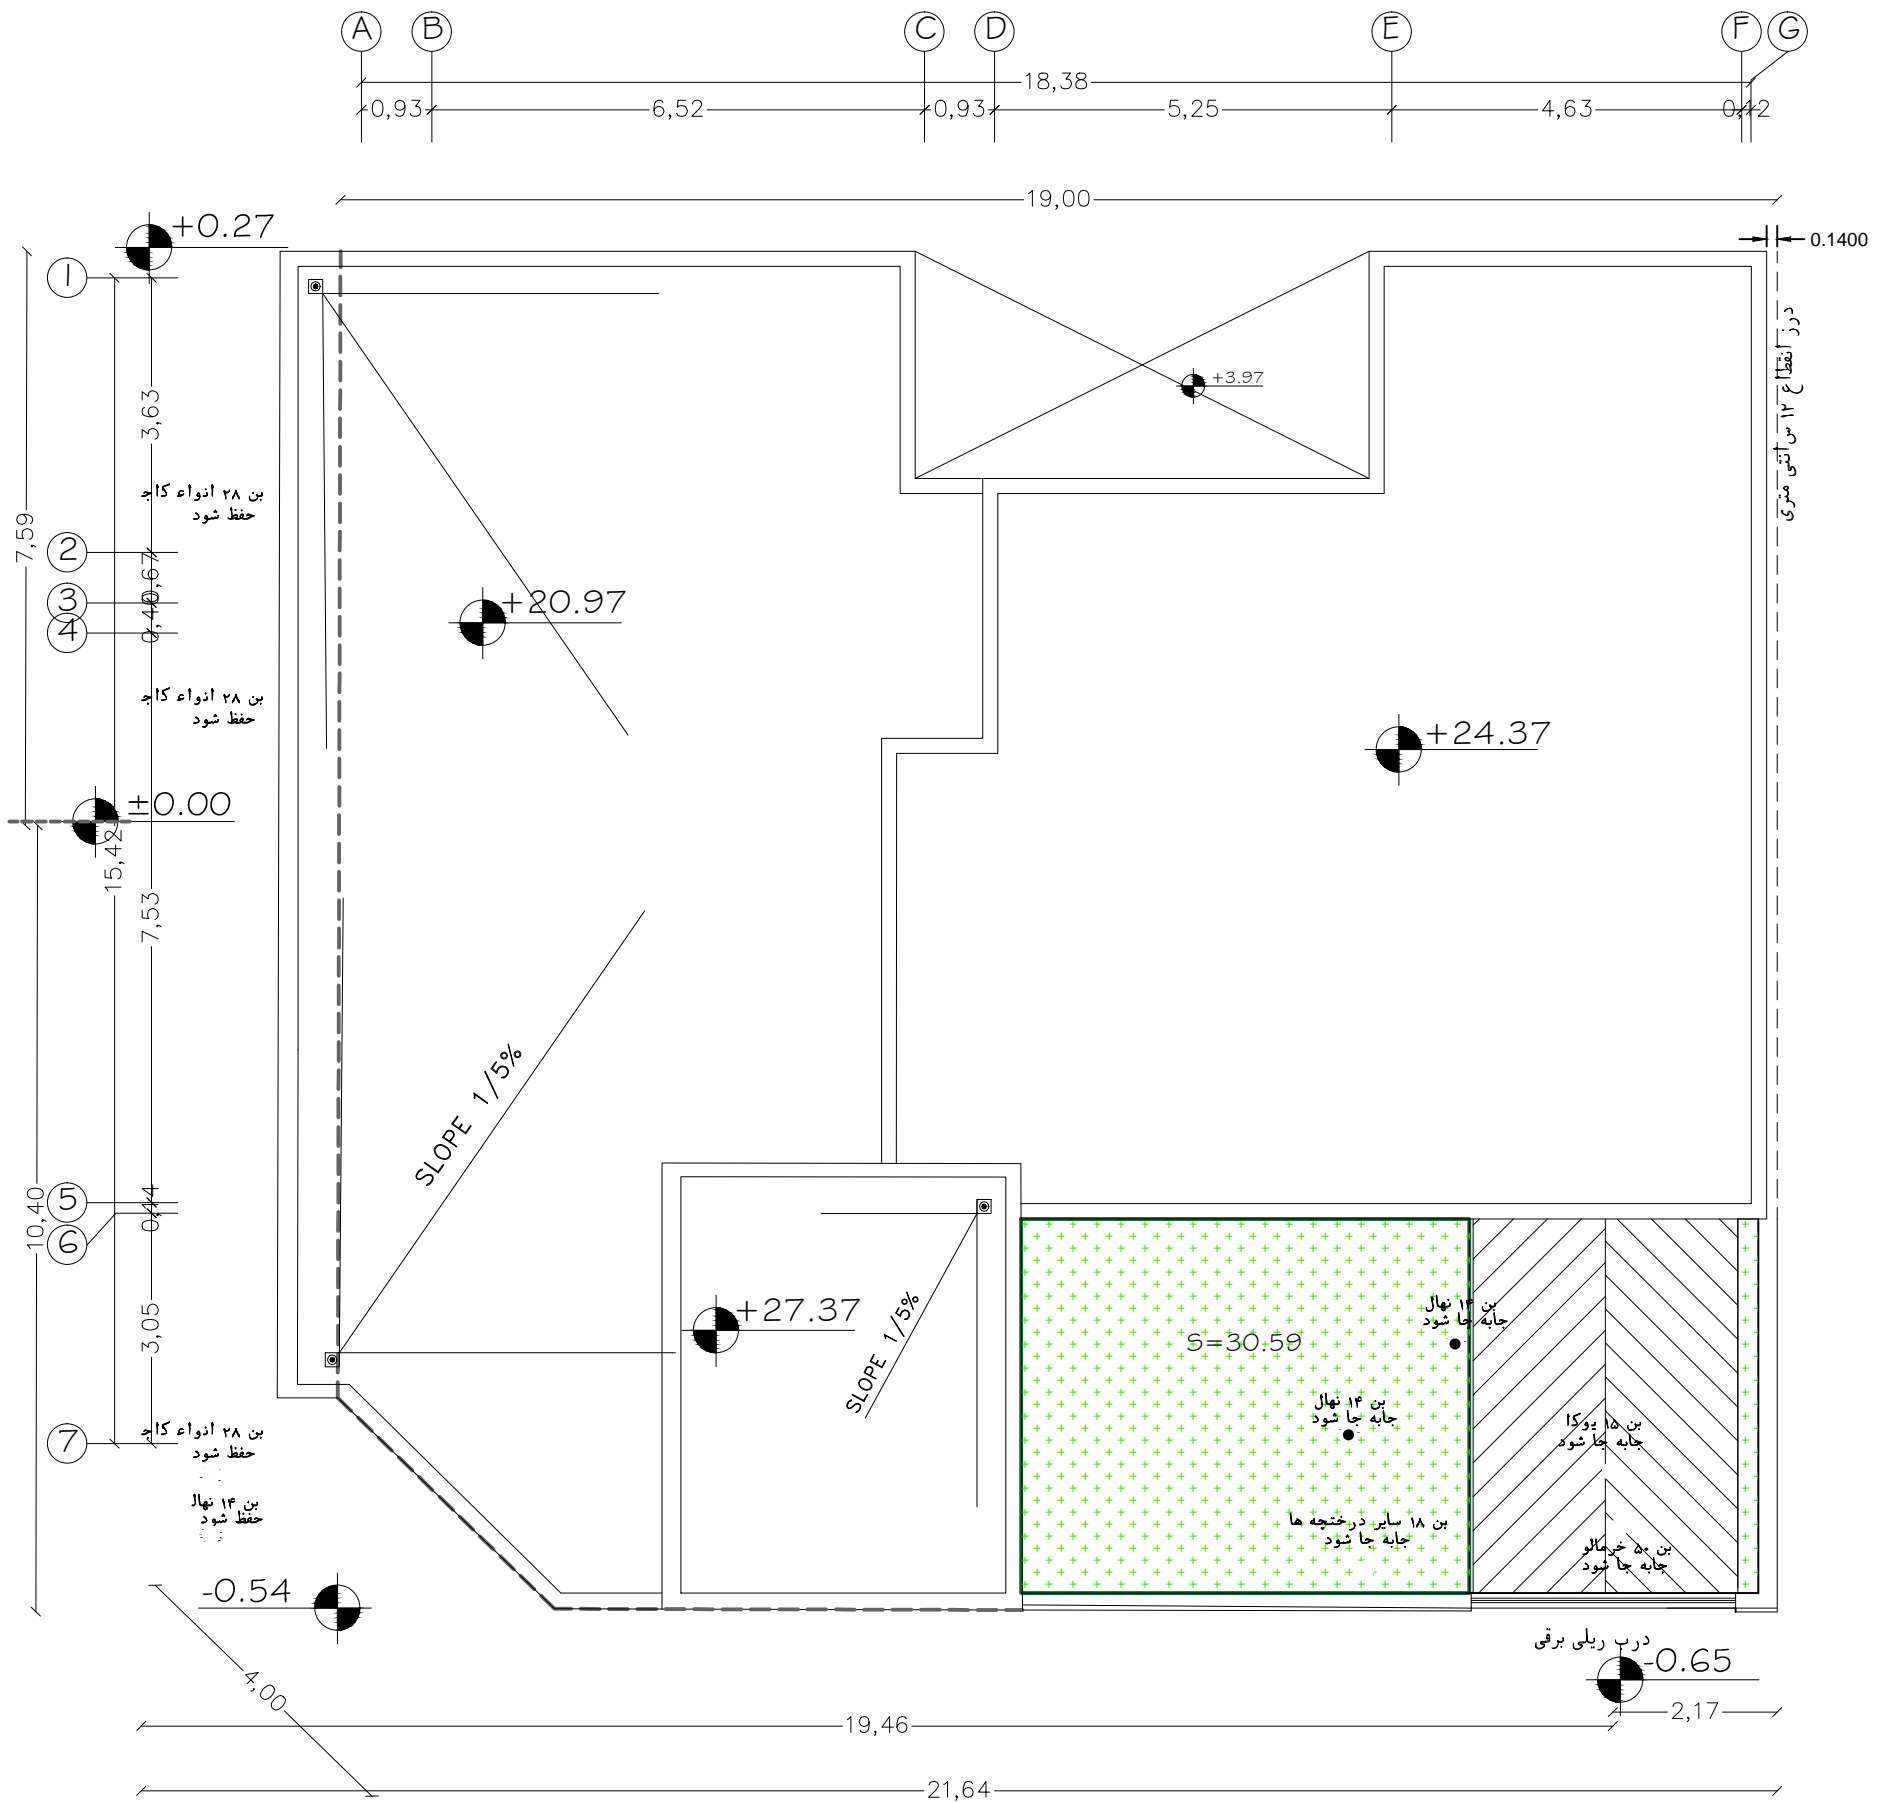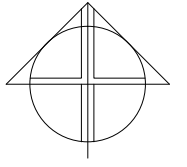





DANESH

نقشه های معماری مبنای طراحی  
نمای جهت ارائه به کمیته نما

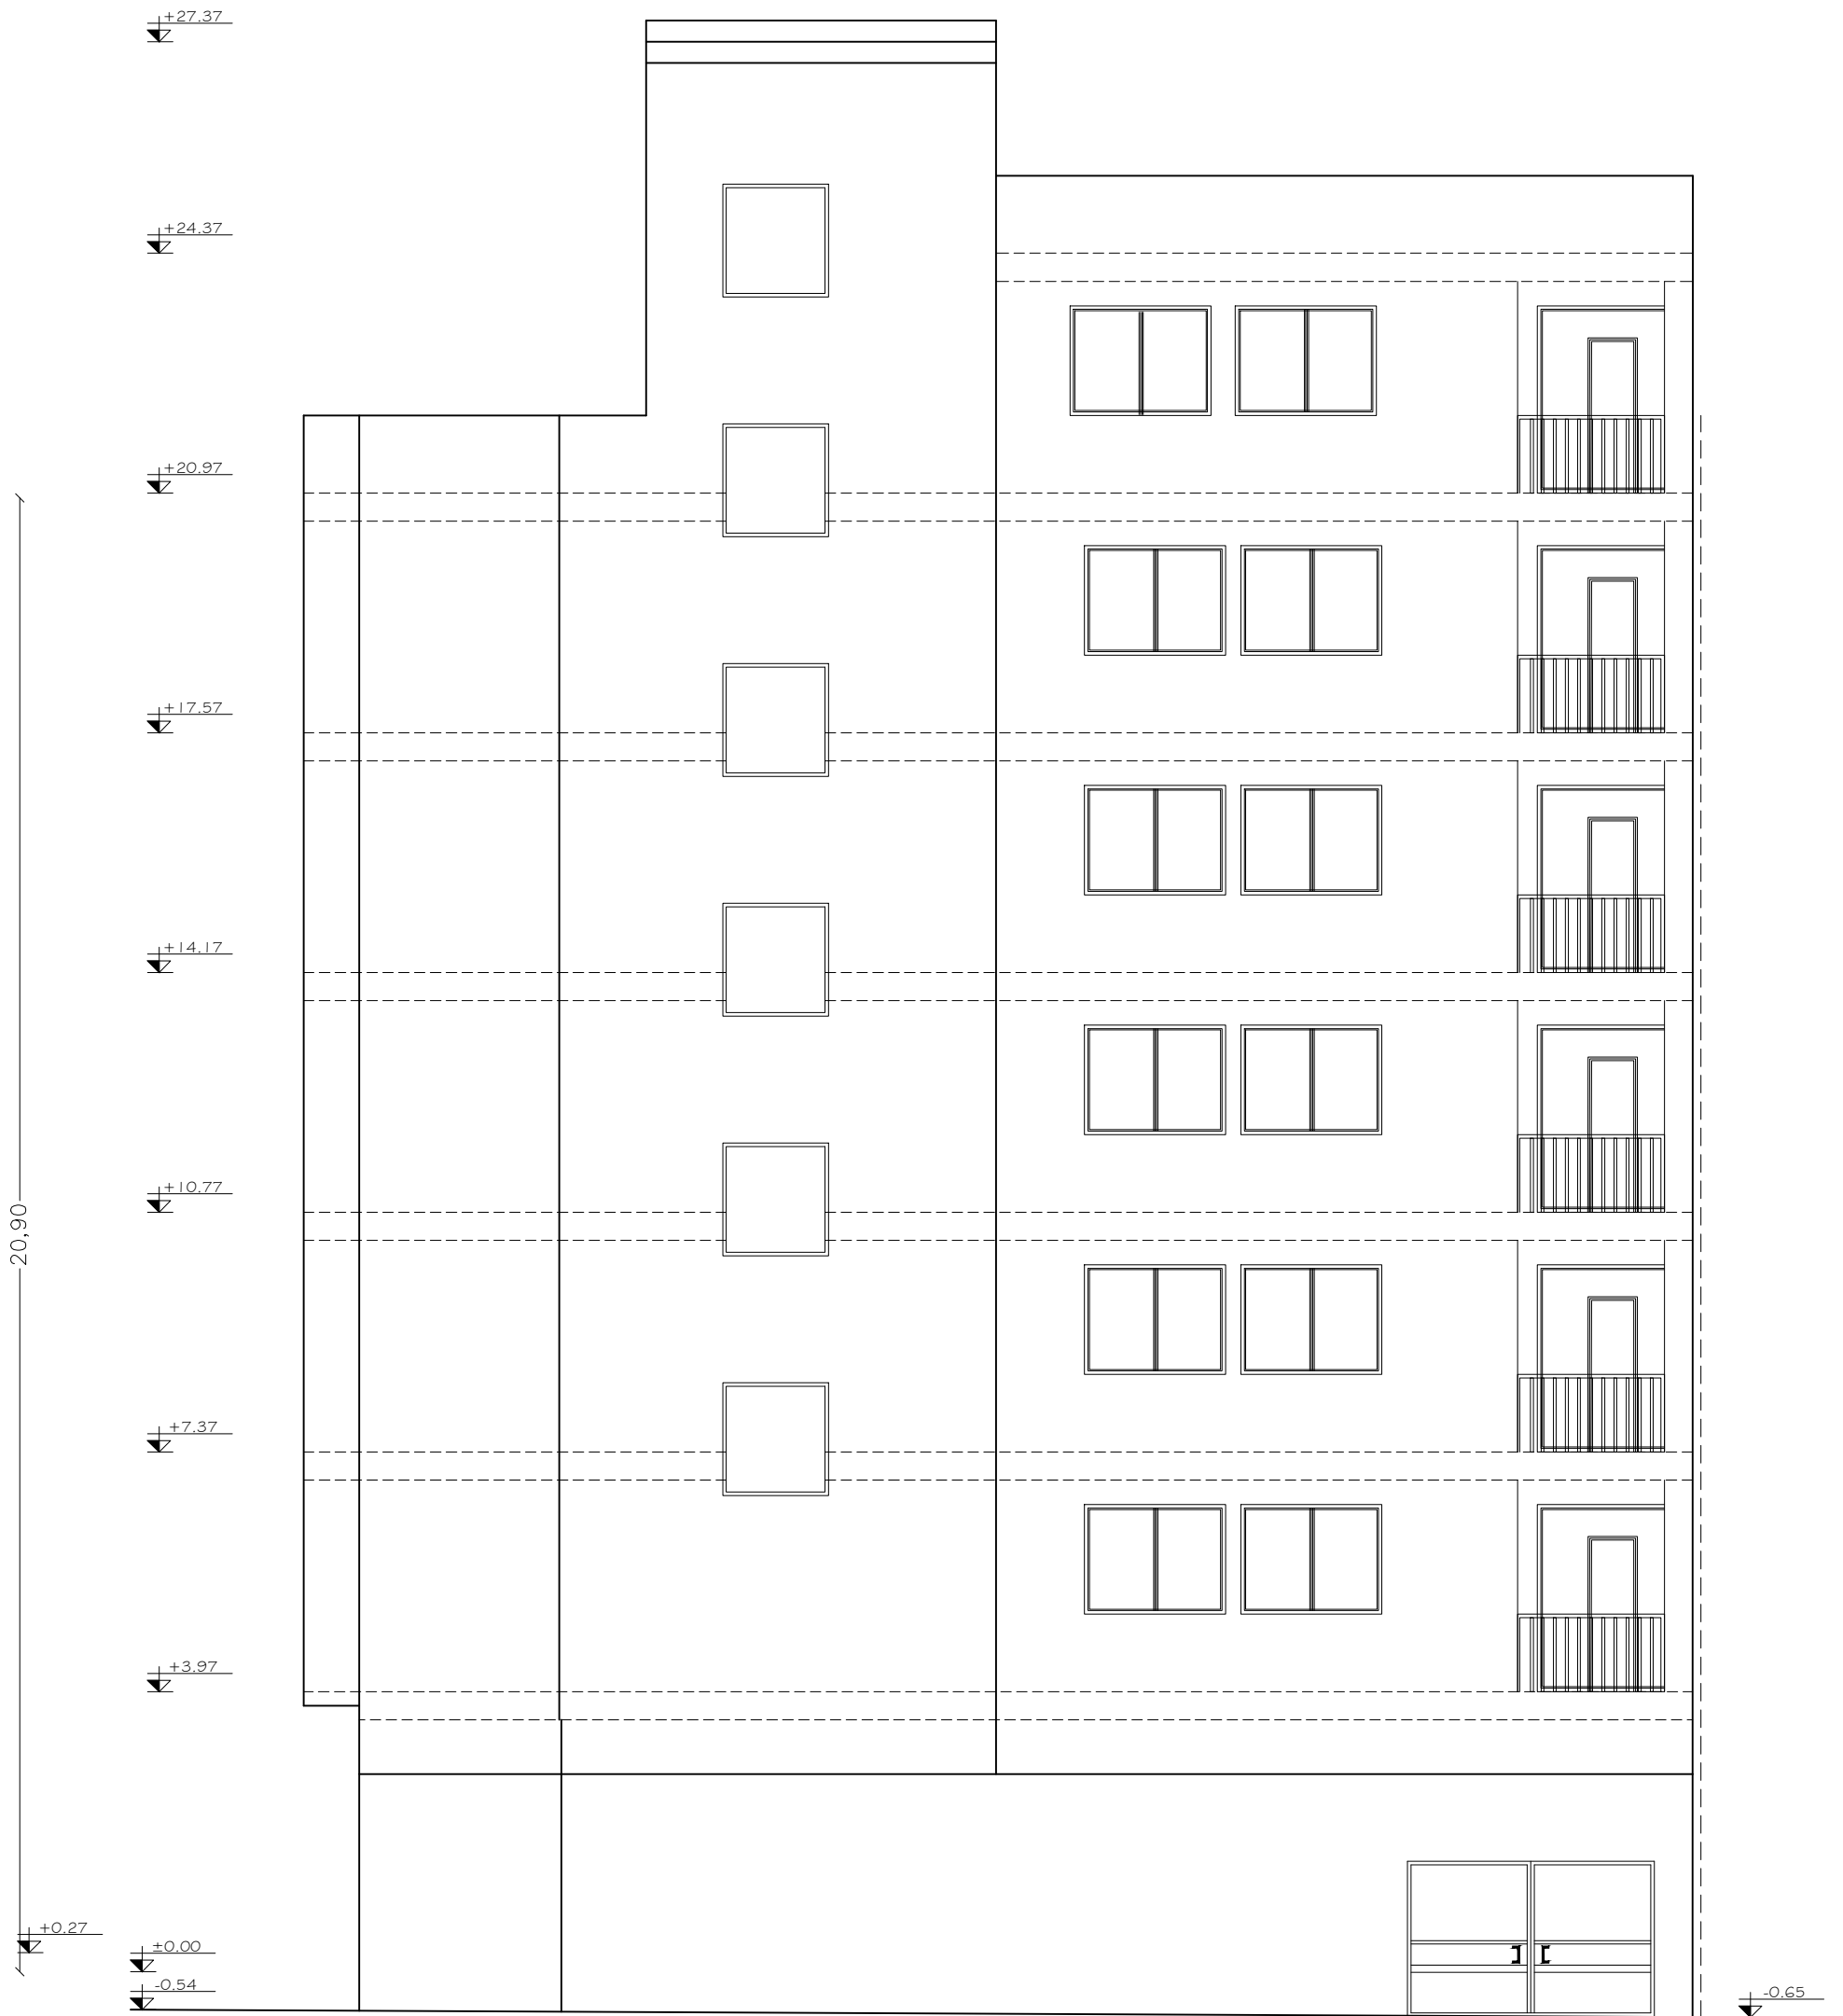



نقشه های معماری مبنای طراحی  
نمای جهت ارائه به کمیته نما

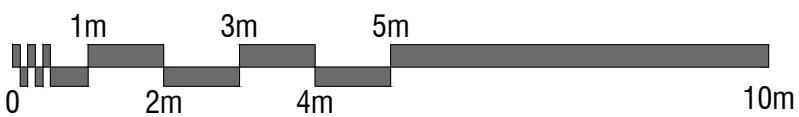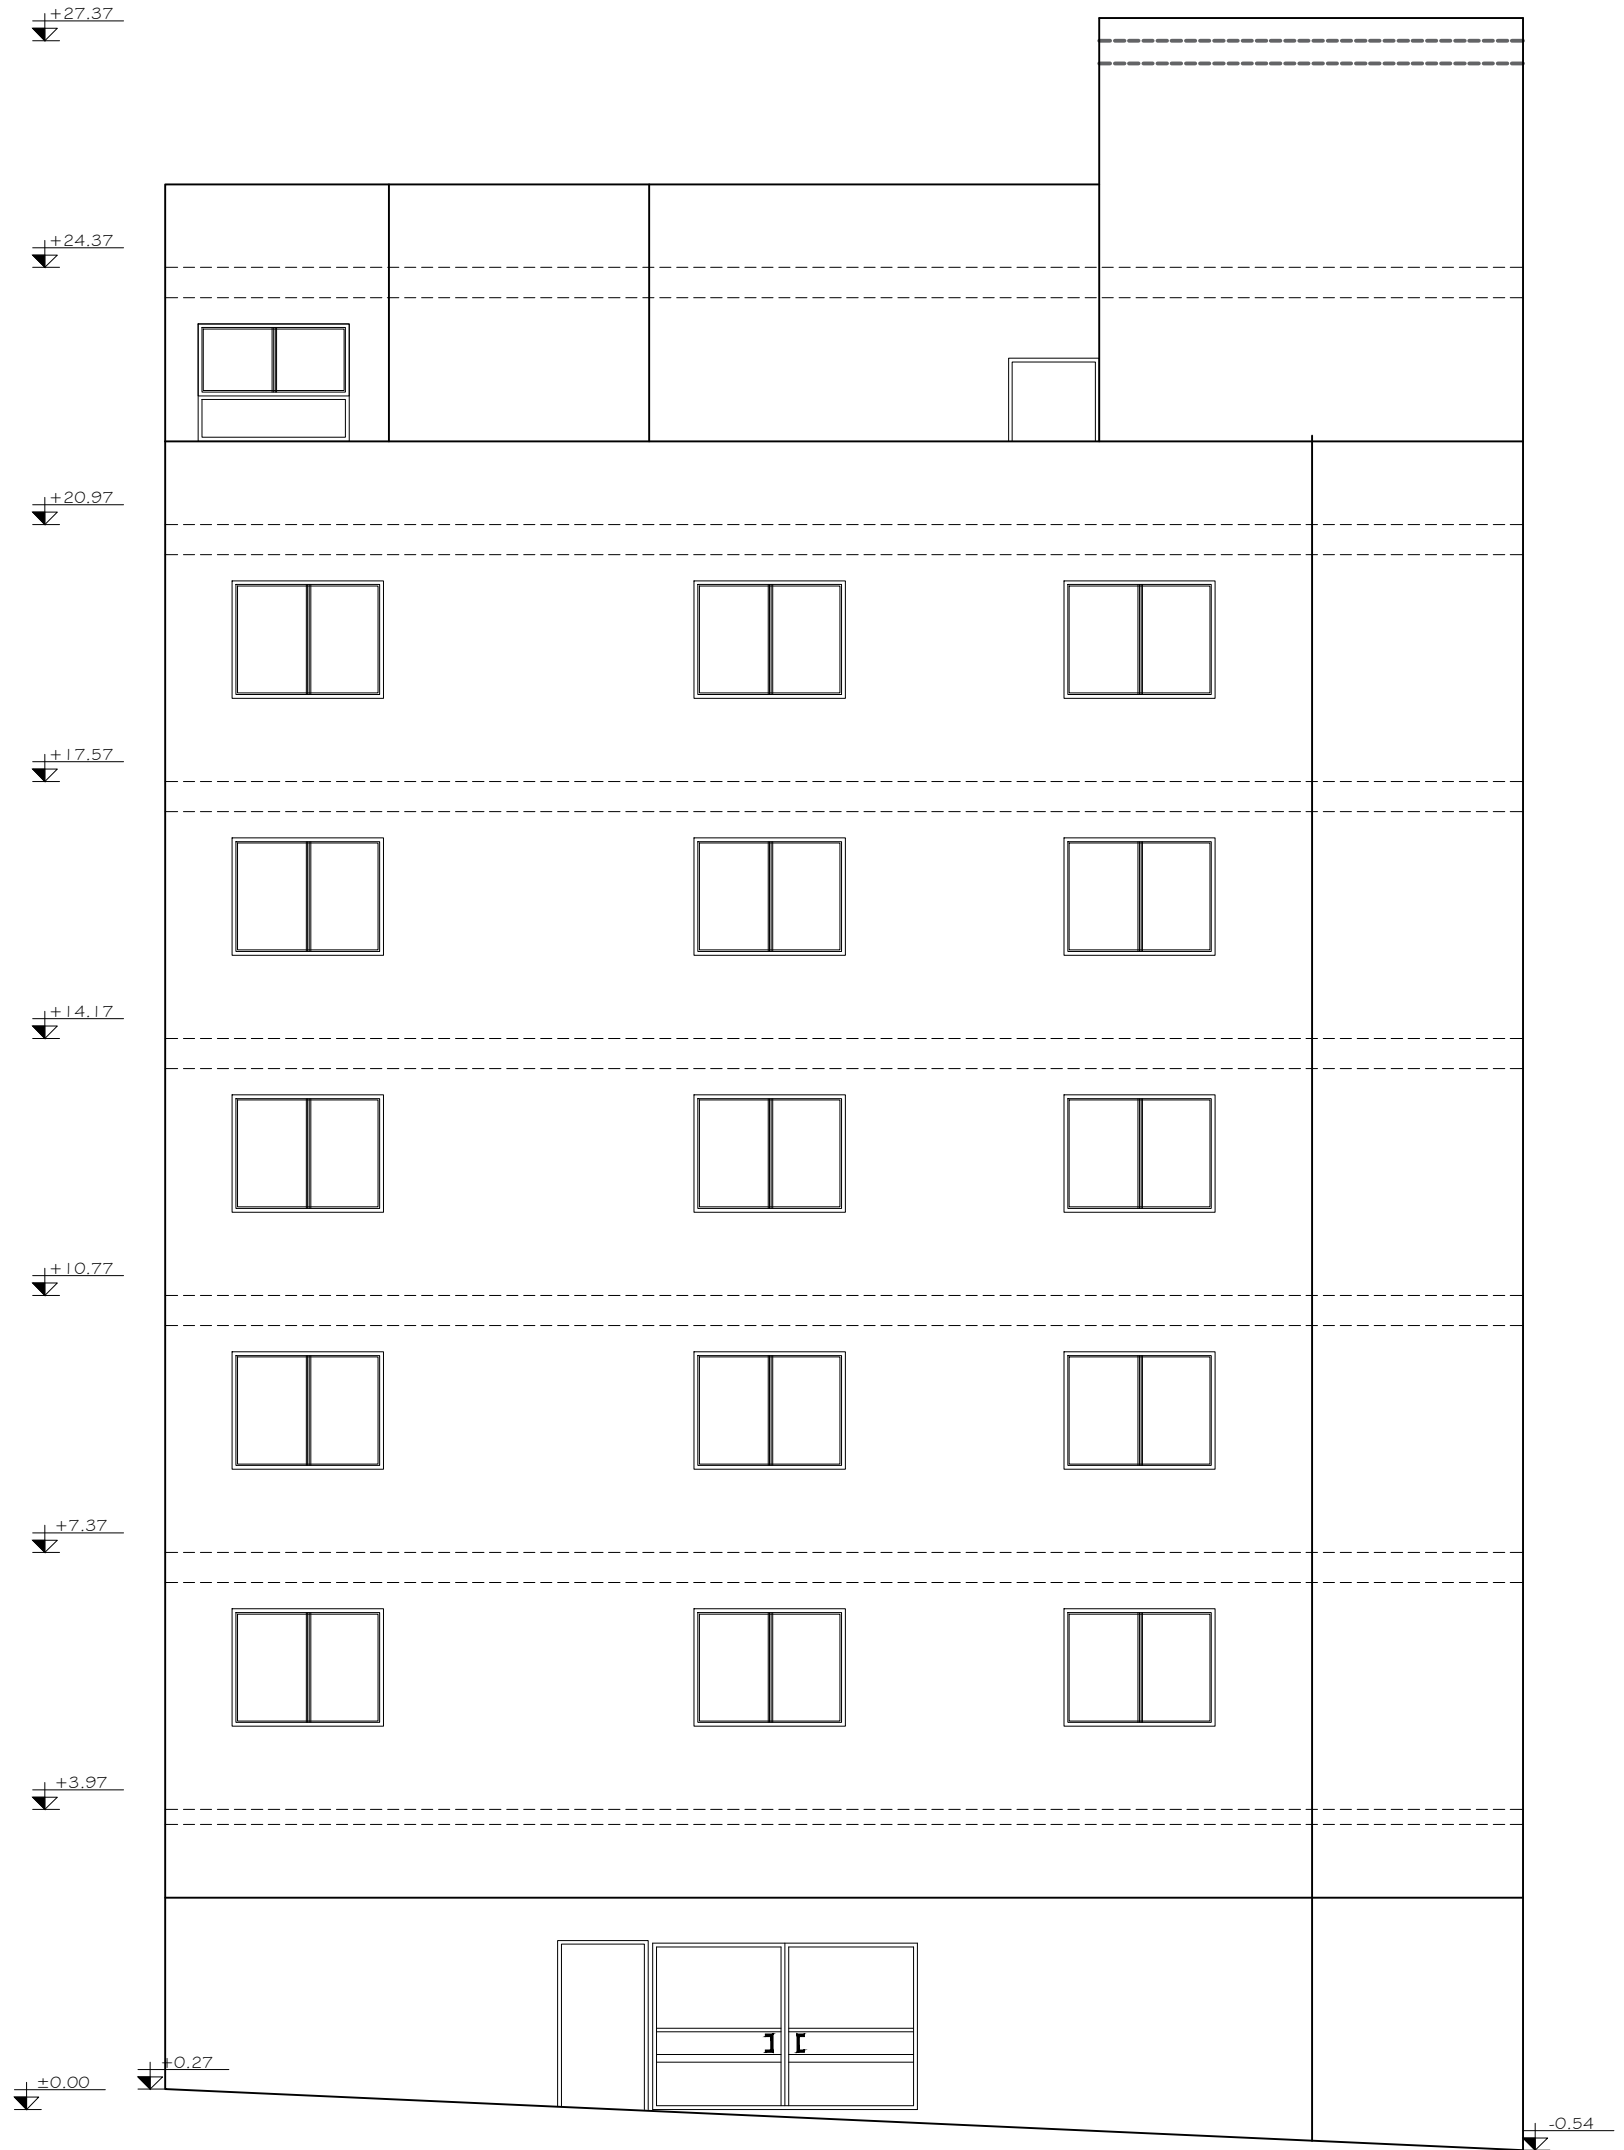



DANESH

نقشه های معماری مبنای طراحی  
نمای جهت ارائه به کمیته نما

