



در قسمت هاشور خورده سبز رنگ به هیچ وجه راه پله، آسانسور و راهروهای ارتباطی طراحی نشود. طراحی نورگیر یا هر فضای دیگری که منع نشده است در این قسمت ها بلامانع است.

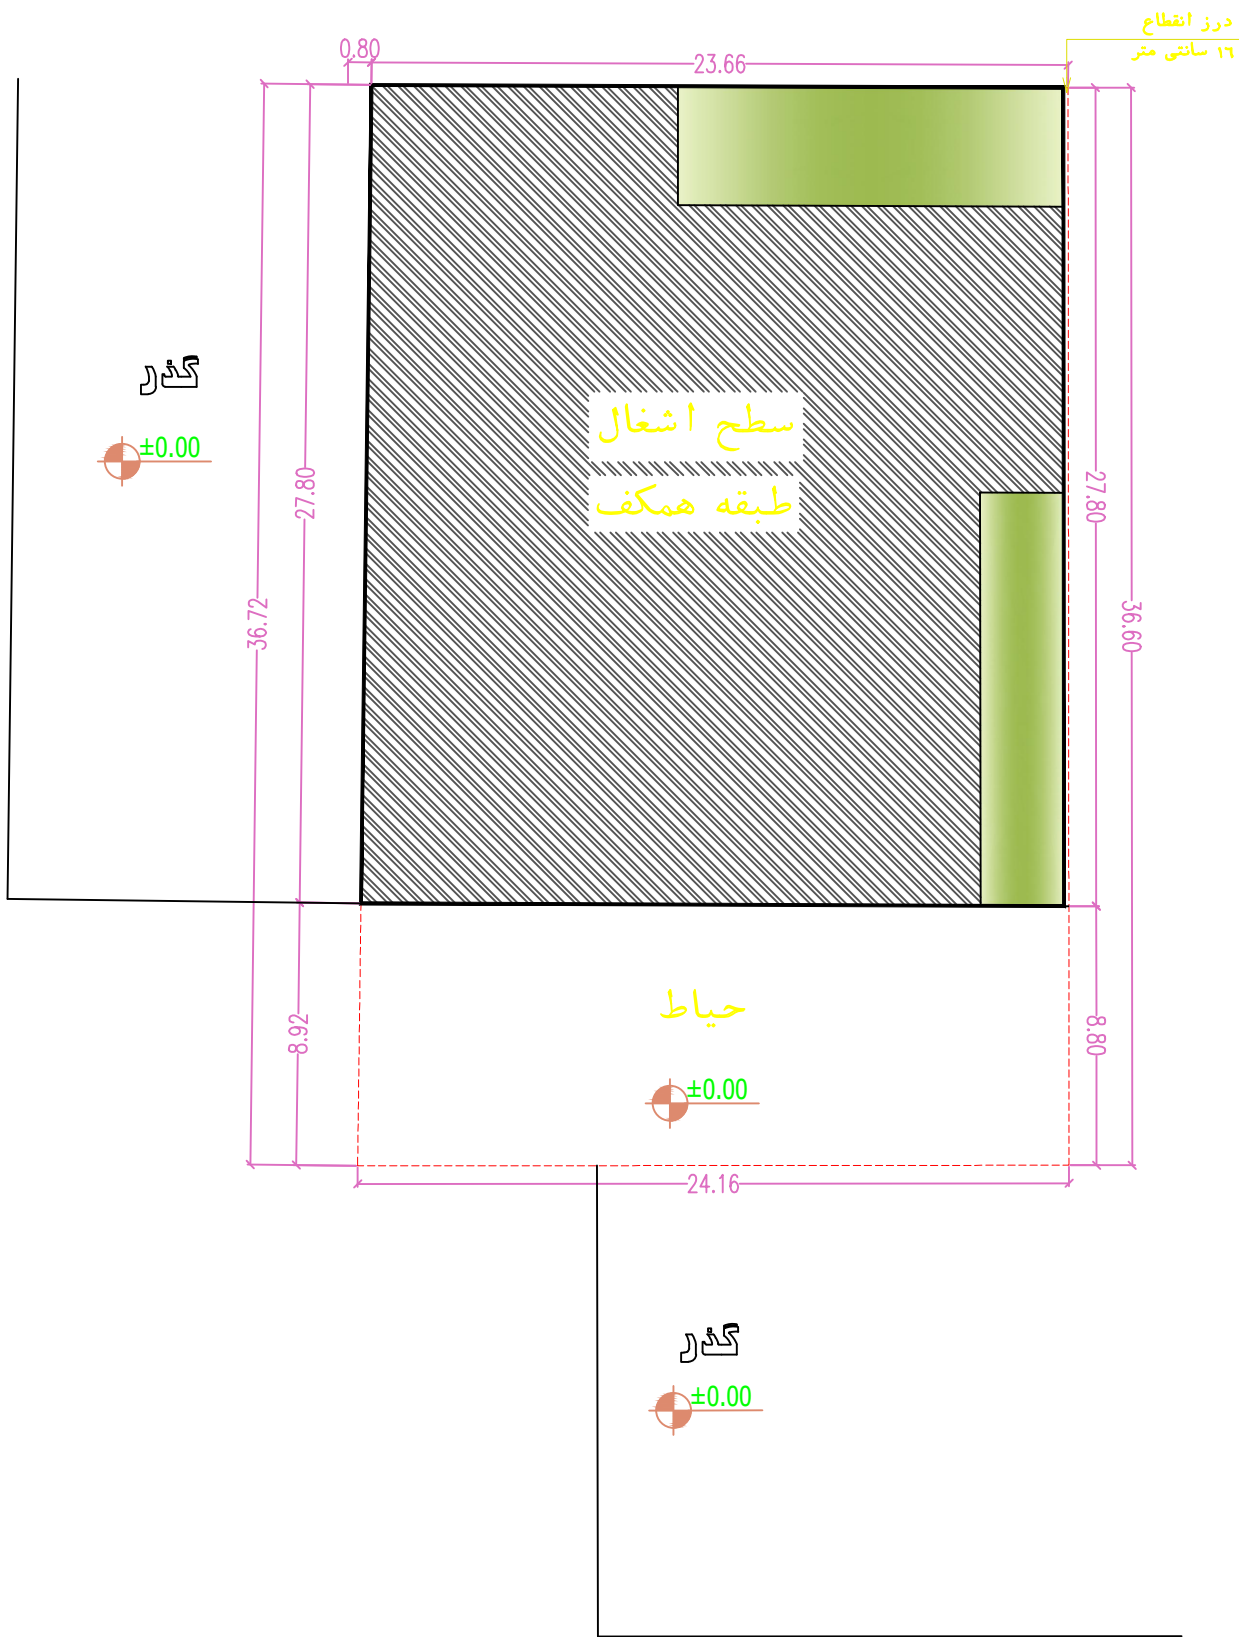


در قسمت هاشور خورده سبز رنگ به هیچ وجه راه پله، آسانسور و راهروهای ارتباطی طراحی نشود.  
طراحی نورگیر یا هر فضای دیگری که منع نشده است در این قسمت ها بلامانع است.

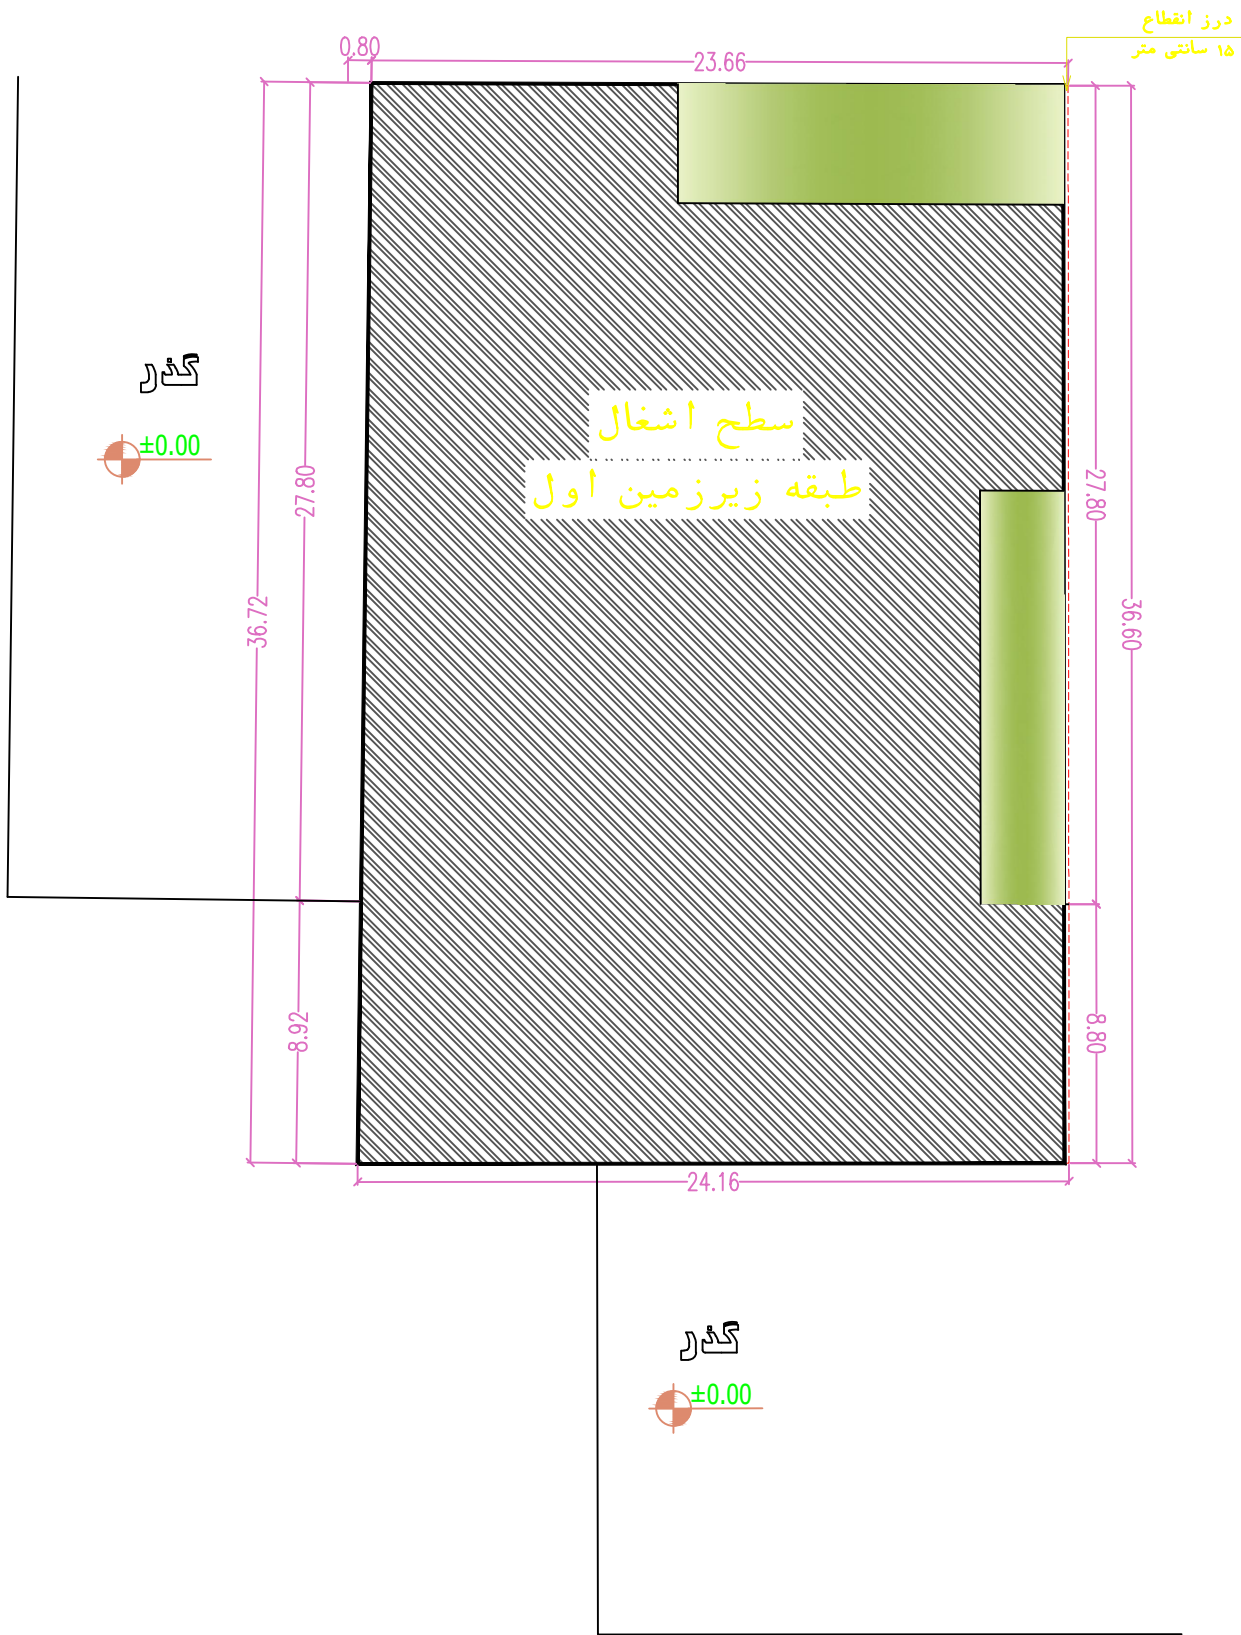

در قسمت هاشور خورده سبز رنگ به هیچ وجه راه پله، آسانسور و راهروهای ارتباطی طراحی نشود. طراحی نورگیر یا هر فضای دیگری که منع نشده است در این قسمت ها بلامانع است.



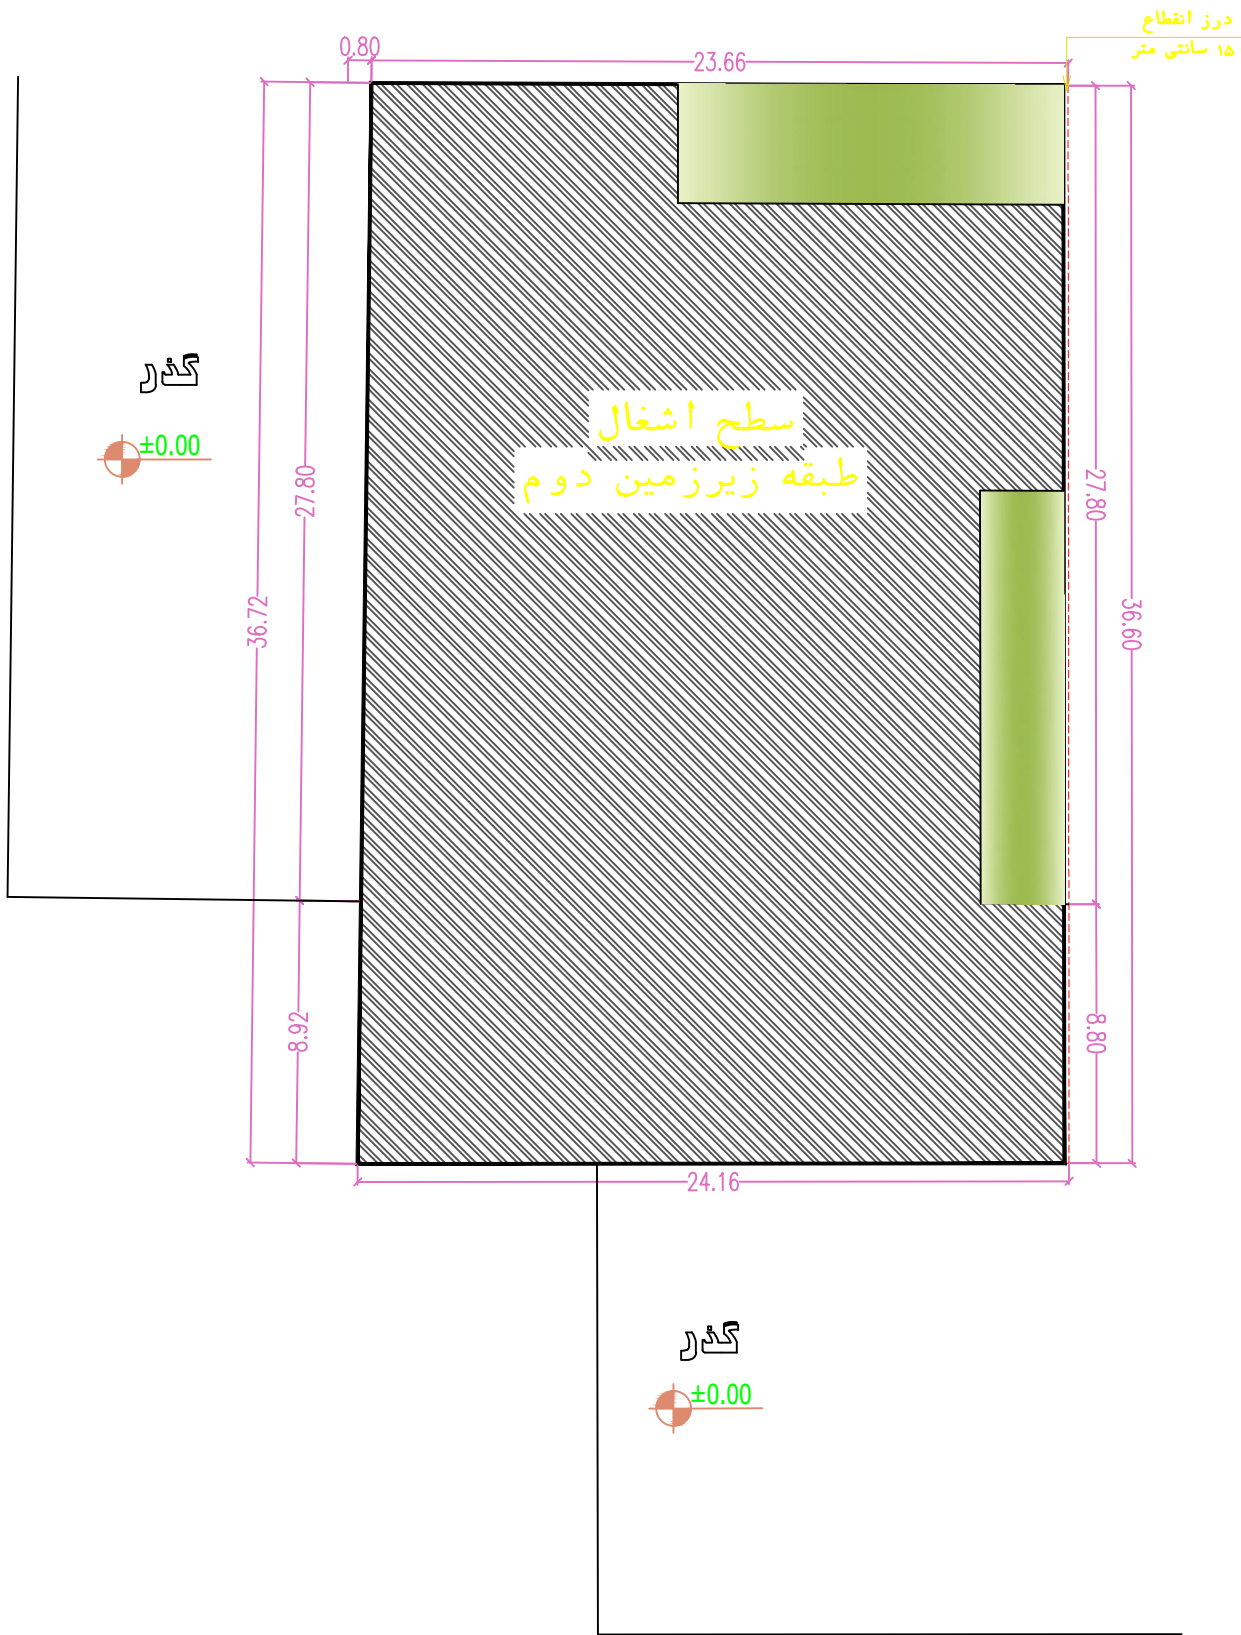

در قسمت هاشور خورده سبز رنگ به هیچ وجه راه پله، آسانسور و راهروهای ارتباطی طراحی نشود. طراحی نورگیر یا هر فضای دیگری که منع نشده است در این قسمت ها بلامانع است.