



گذر ۱۵ متری شهید کنعانی مقدم

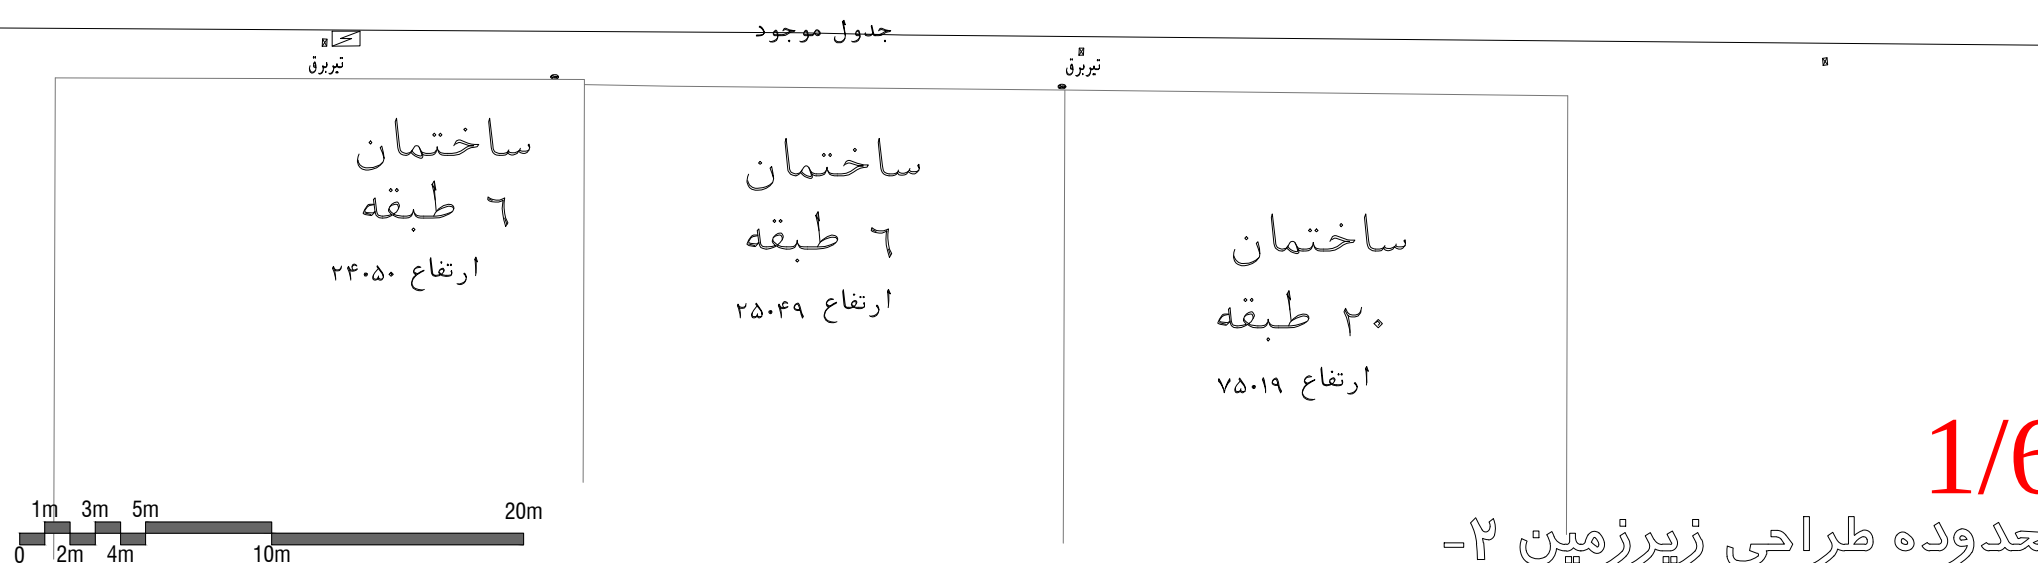

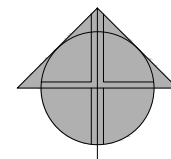

BLANC
BUILDING
COMPETITION



ساختمان
۵ طبقه
ارتفاع ۲۵.۹۲

ساختمان
۵ طبقه
ارتفاع ۲۶.۹۵

ساختمان
۵ طبقه
ارتفاع ۲۷.۱۵

ساختمان
۴ طبقه
ارتفاع ۲۴.۲۳

حیات

حیات

20.00

حیات

حیات

ساختمان
۴ طبقه
ارتفاع ۱۹.۵۴

درز انقطاع: ۱۷ سانتیمتر
32.00
نورگیر

معدوده طراحی زیر زمین ۱-

نورگیر

ساختمان
۶ طبقه
ارتفاع ۲۴.۵۶

ساختمان
۵ طبقه
ارتفاع ۱۹.۹۴

ساختمان
۵ طبقه
ارتفاع ۱۸.۶۱

50.00

50.00

حیات

حیات

حیات

حیات

±0.00

±0.00

±0.00

بست مخاربات

علک گار

20.00

جدول موجود

امکان جابه جایی درختان گذر نیست. درختان داخل معدوده طراحی قابلیت جابه جایی دارند.

گذر ۱۵ متری شهید کنعانی مقدم

جدول موجود


تیر برق

تیر برق

ساختمان
۶ طبقه
ارتفاع ۲۴.۵۰

ساختمان
۶ طبقه
ارتفاع ۲۵.۴۹

ساختمان
۲۰ طبقه
ارتفاع ۷۵.۱۹

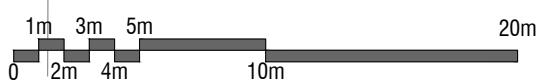


2/6

معدوده طراحی زیر زمین ۱-



BLANC
BUILDING
COMPETITION

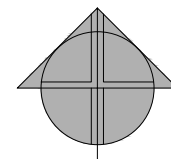

ساختمان
۵ طبقه
ارتفاع ۲۵.۹۲

ساختمان
۵ طبقه
ارتفاع ۲۶.۹۵

ساختمان
۵ طبقه
ارتفاع ۲۷.۱۵

ساختمان
۴ طبقه
ارتفاع ۲۴.۲۳

حیات

حیات

20.00

حیات

حیات

ساختمان
۴ طبقه
ارتفاع ۱۹.۵۴

درز انقطاع: ۱۷ سانتیمتر
32.00
نورگیر

معدوده طراحی همکف

درز انقطاع: ۱۷ سانتیمتر

نورگیر

ساختمان
۶ طبقه
ارتفاع ۲۴.۵۶

ساختمان
۵ طبقه
ارتفاع ۱۹.۹۴

ساختمان
۵ طبقه
ارتفاع ۱۸.۶۱

50.00

50.00

حیات

حیات

حیات

حیات

±0.00

±0.00

±0.00

±0.00

بست مخازنات

علبک گاز

20.00

جدول موجود

امکان جابه جایی درختان گذر نیست. درختان داخل معدوده طراحی قابلیت جابه جایی دارند.

گذر ۱۵ متری شهید کنعانی مقدم

جدول موجود


تیر برق

تیر برق

ساختمان
۶ طبقه
ارتفاع ۲۴.۵۰


ساختمان
۶ طبقه
ارتفاع ۲۵.۴۹

ساختمان
۲۰ طبقه
ارتفاع ۷۵.۱۹

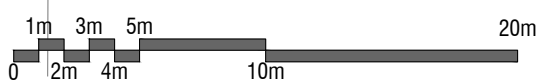


3/6

معدوده طراحی همکف

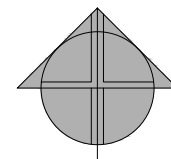



امکان جابه جایی درختان گذر نیست. درختان داخل معدوده طراحی قابلیت جابه جایی دارند.

گذر ۱۵ متری شهید کنعانی مقدم

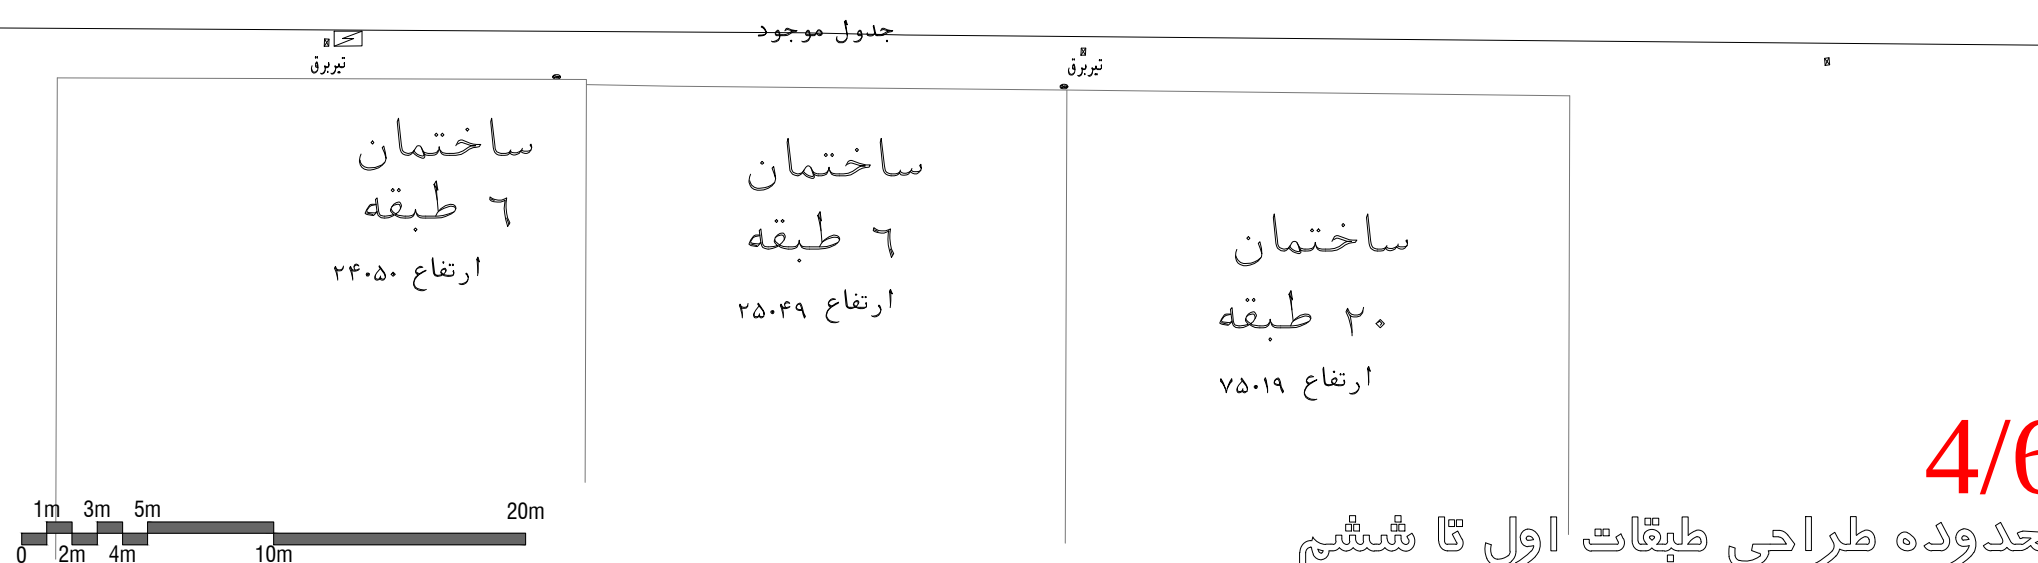



BLANC
BUILDING
COMPETITION

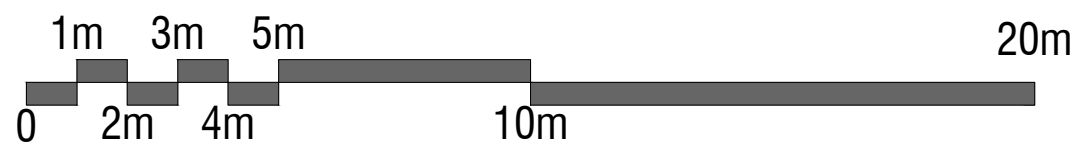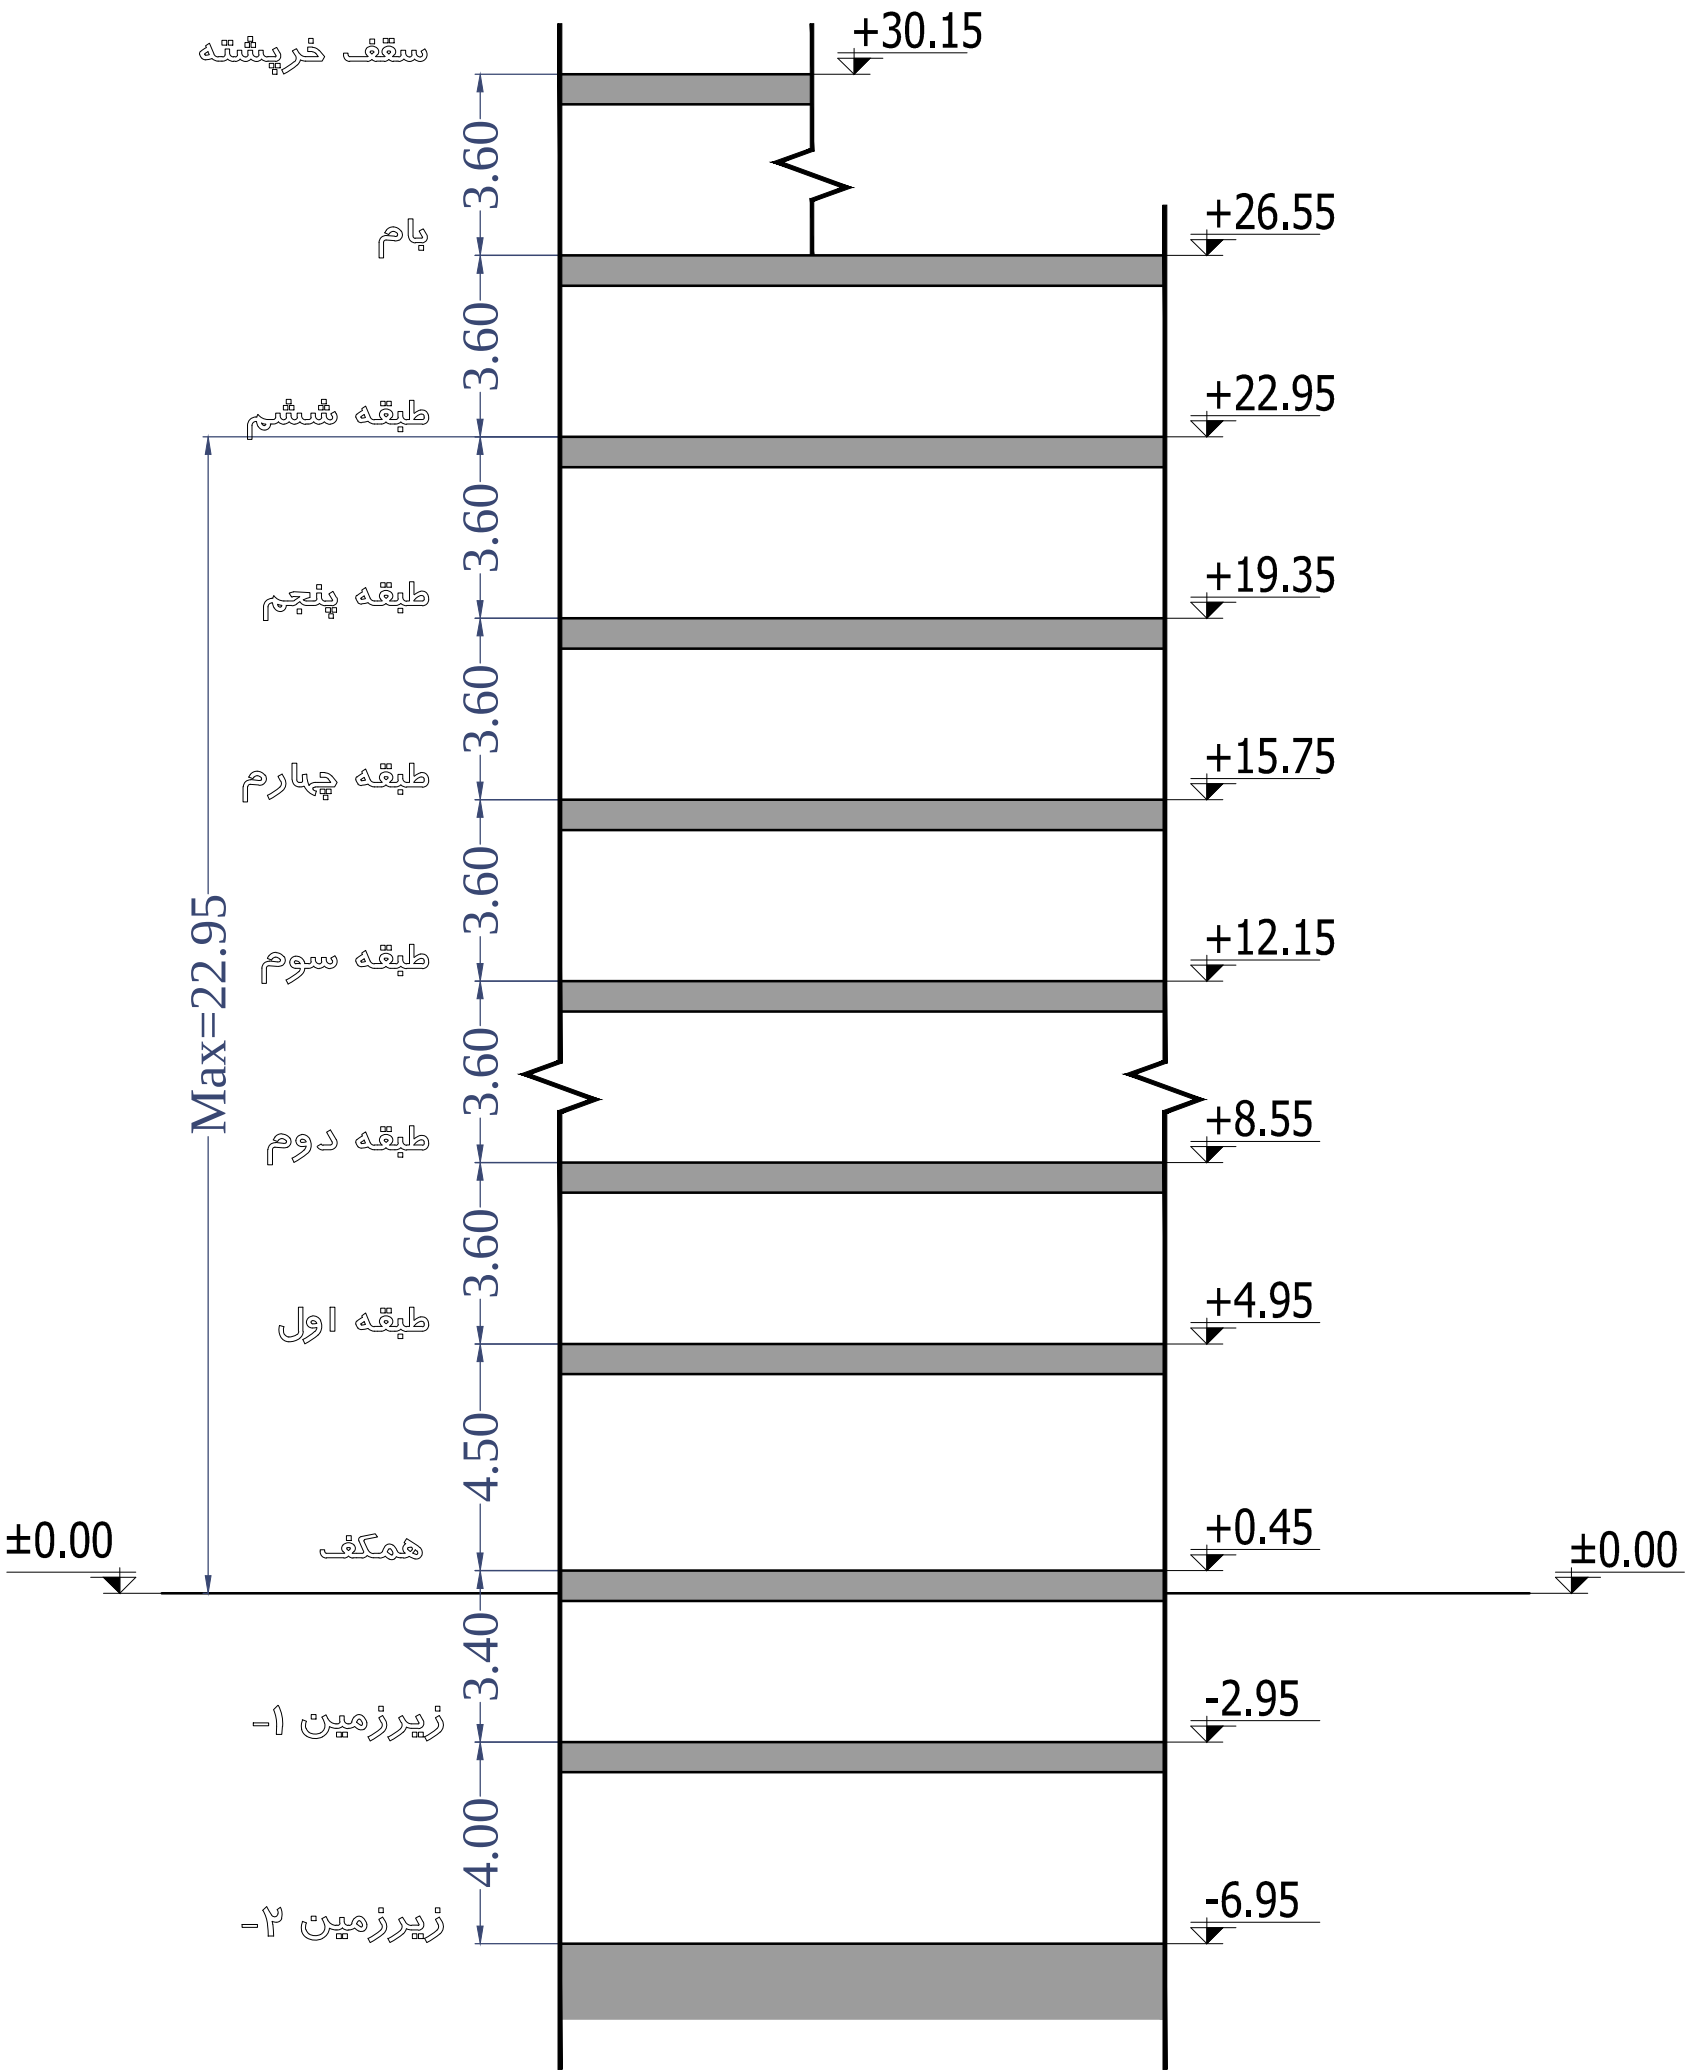



BLANC
BUILDING
COMPETITION

جدول مساحت کلی مسابقه ساختمان سپید

کاربری طبقه	مسکونی			راه پله + آسانسور، لابی	پارکینگ	انبار		مساحت کل طبقه
	واحد	مساحت	مساحت واحدها	مساحت	تعداد	واحد	مساحت	مساحت
زیرزمین ۲-	-	-	-	-	00	0	00.00	000.00
زیرزمین ۱-	-	-	-	-	00	0	00.00	000.00
همگف	-	-	-	-	00	-	-	000.00
اول	6	000.00	واحد ۱ : 000.00 واحد ۲ : 000.00 واحد ۳ : 000.00 واحد ۴ : 000.00 واحد ۵ : 000.00 واحد ۶ : 000.00	00.00	-	-	-	000.00
دوم	6	000.00	واحد ۱ : 000.00 واحد ۲ : 000.00 واحد ۳ : 000.00 واحد ۴ : 000.00 واحد ۵ : 000.00 واحد ۶ : 000.00	00.00	-	-	-	000.00
سوم	6	000.00	واحد ۱ : 000.00 واحد ۲ : 000.00 واحد ۳ : 000.00 واحد ۴ : 000.00 واحد ۵ : 000.00 واحد ۶ : 000.00	00.00	-	-	-	000.00
چهارم	6	000.00	واحد ۱ : 000.00 واحد ۲ : 000.00 واحد ۳ : 000.00 واحد ۴ : 000.00 واحد ۵ : 000.00 واحد ۶ : 000.00	00.00	-	-	-	000.00
پنجم	6	000.00	واحد ۱ : 000.00 واحد ۲ : 000.00 واحد ۳ : 000.00 واحد ۴ : 000.00 واحد ۵ : 000.00 واحد ۶ : 000.00	00.00	-	-	-	000.00
ششم	6	000.00	واحد ۱ : 000.00 واحد ۲ : 000.00 واحد ۳ : 000.00 واحد ۴ : 000.00 واحد ۵ : 000.00 واحد ۶ : 000.00	00.00	-	-	-	000.00
جمع	مجموع مسکونی			-	مجموع تعداد پارکینگ	مجموع مساحت انبار		مساحت کل مجموعه
	36	0000.00	-	-	00	0	00.00	0000.00

دیوارهای مشترک بین فمتای مسکونی و مشاعات (راه پله، آسانسور و لابی) جزء مساحت مسکونی محاسبه می شود

نیازی به پر کردن خانه های با علامت (-) نیست

لطفا پلی لاین مساحت کل طبقه و واحدهای مسکونی در فایل اتوکد ترسیم شود