




PETROS
COMPETITION

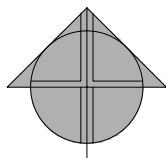



راه کنار گذر

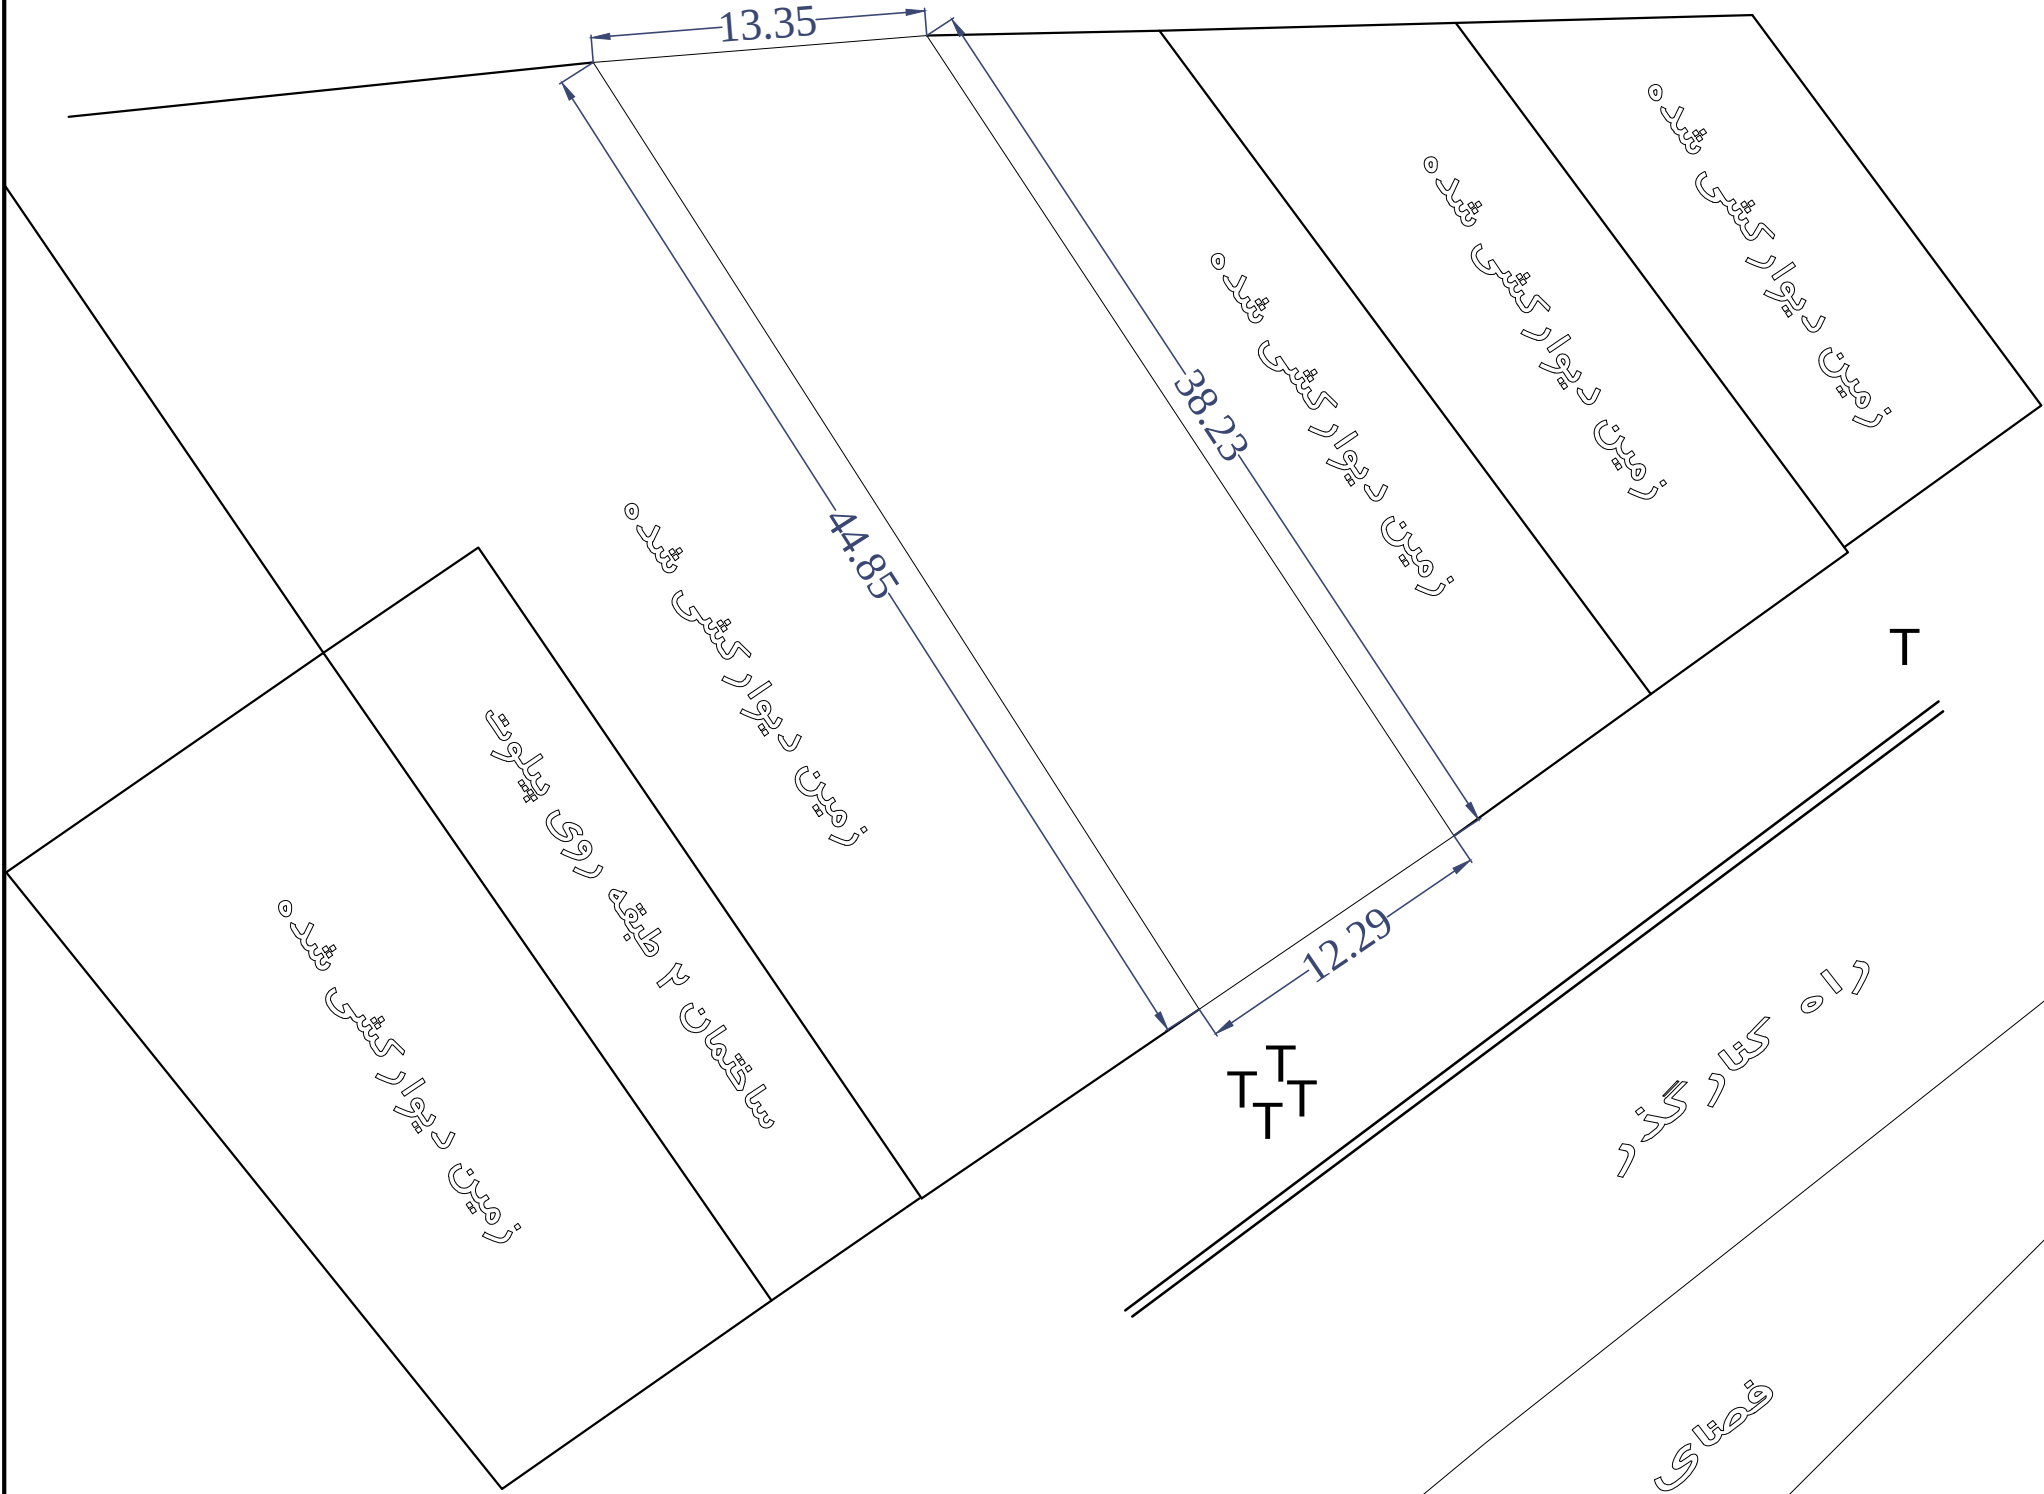


فضای سبز


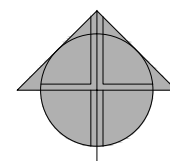



محل ستون ها، راه پله و آسانسور ثابت و غیر قابل تغییر هستند
 تمامی ترازهای ارتفاعی، ثابت و غیر قابل تغییر هستند
 محل و مساحت پاسیو در طبقات اداری ثابت و غیر قابل تغییر است

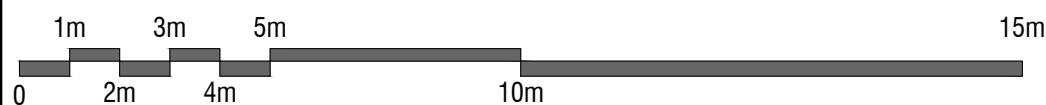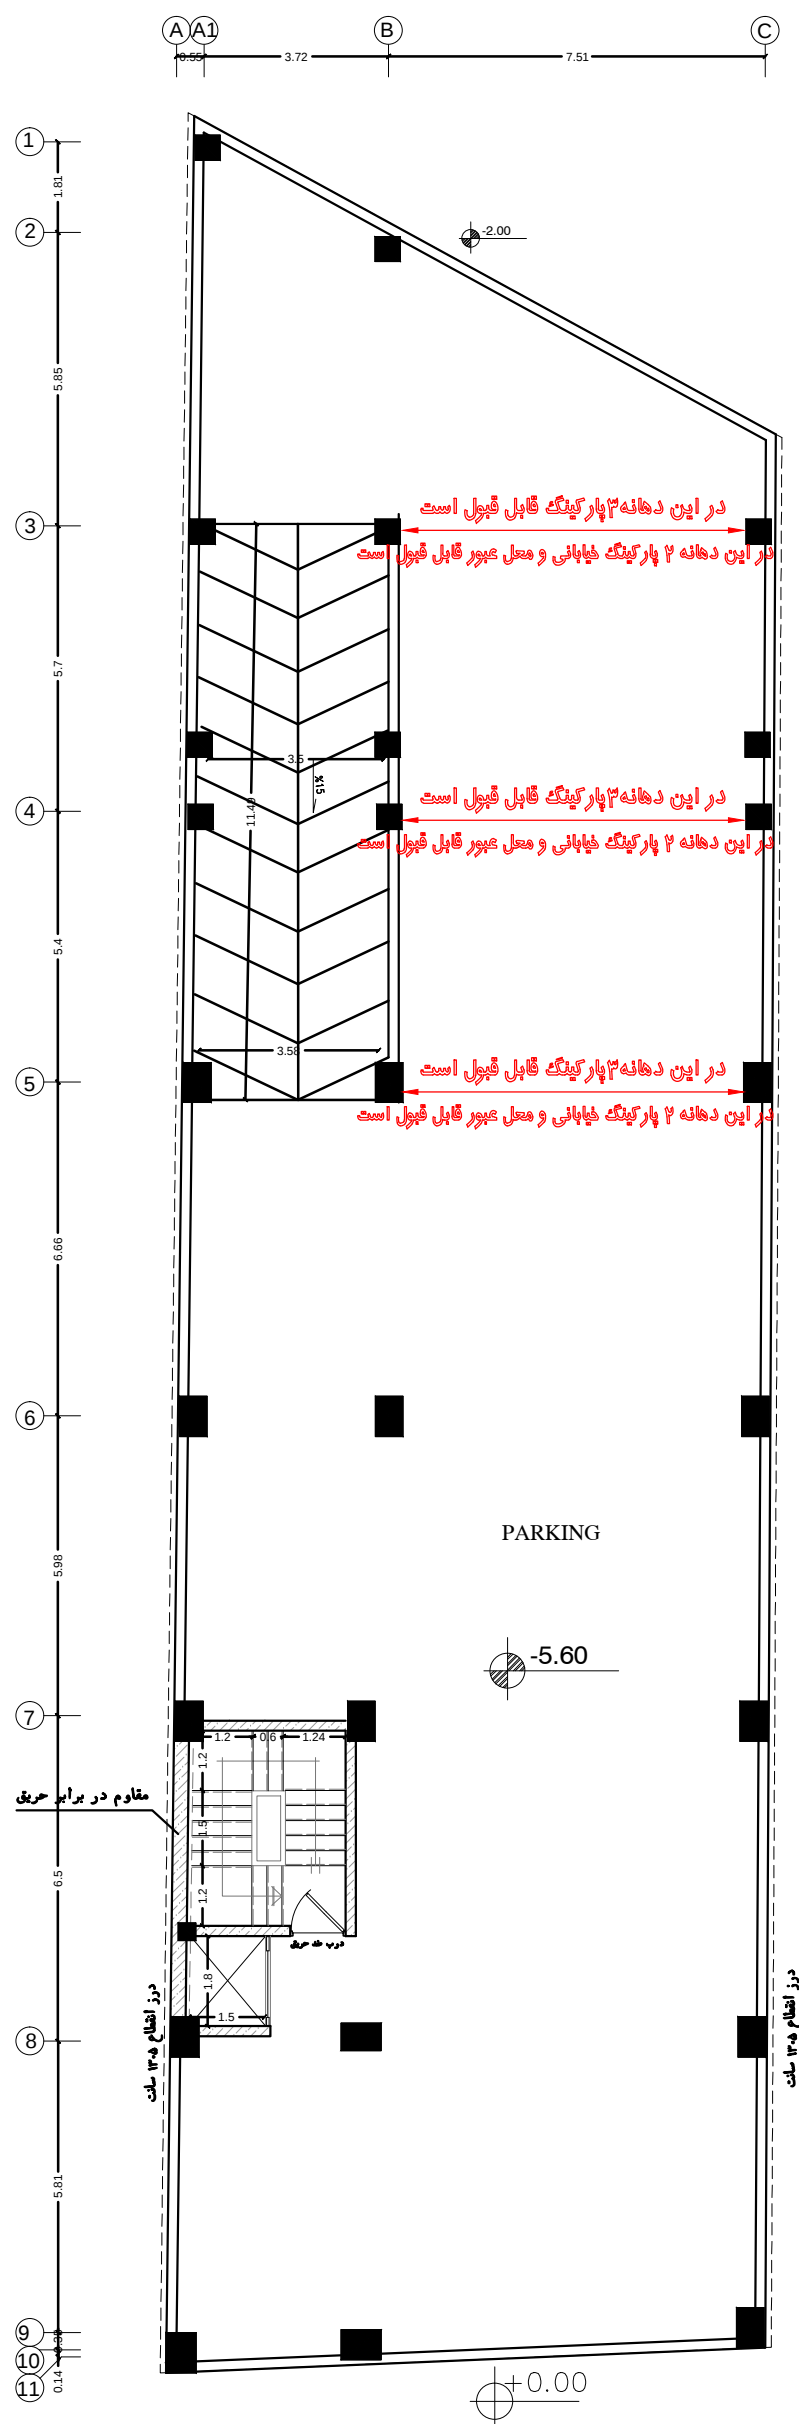

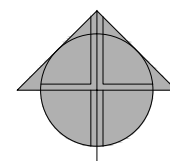


محل ستون ها، راه پله و آسانسور ثابت و غیر قابل تغییر هستند
 تمامی ترازهای ارتفاعی، ثابت و غیر قابل تغییر هستند
 محل و مساحت پاسیو در طبقات اداری ثابت و غیر قابل تغییر است

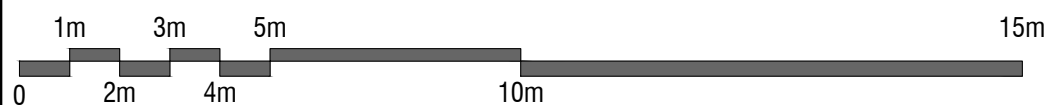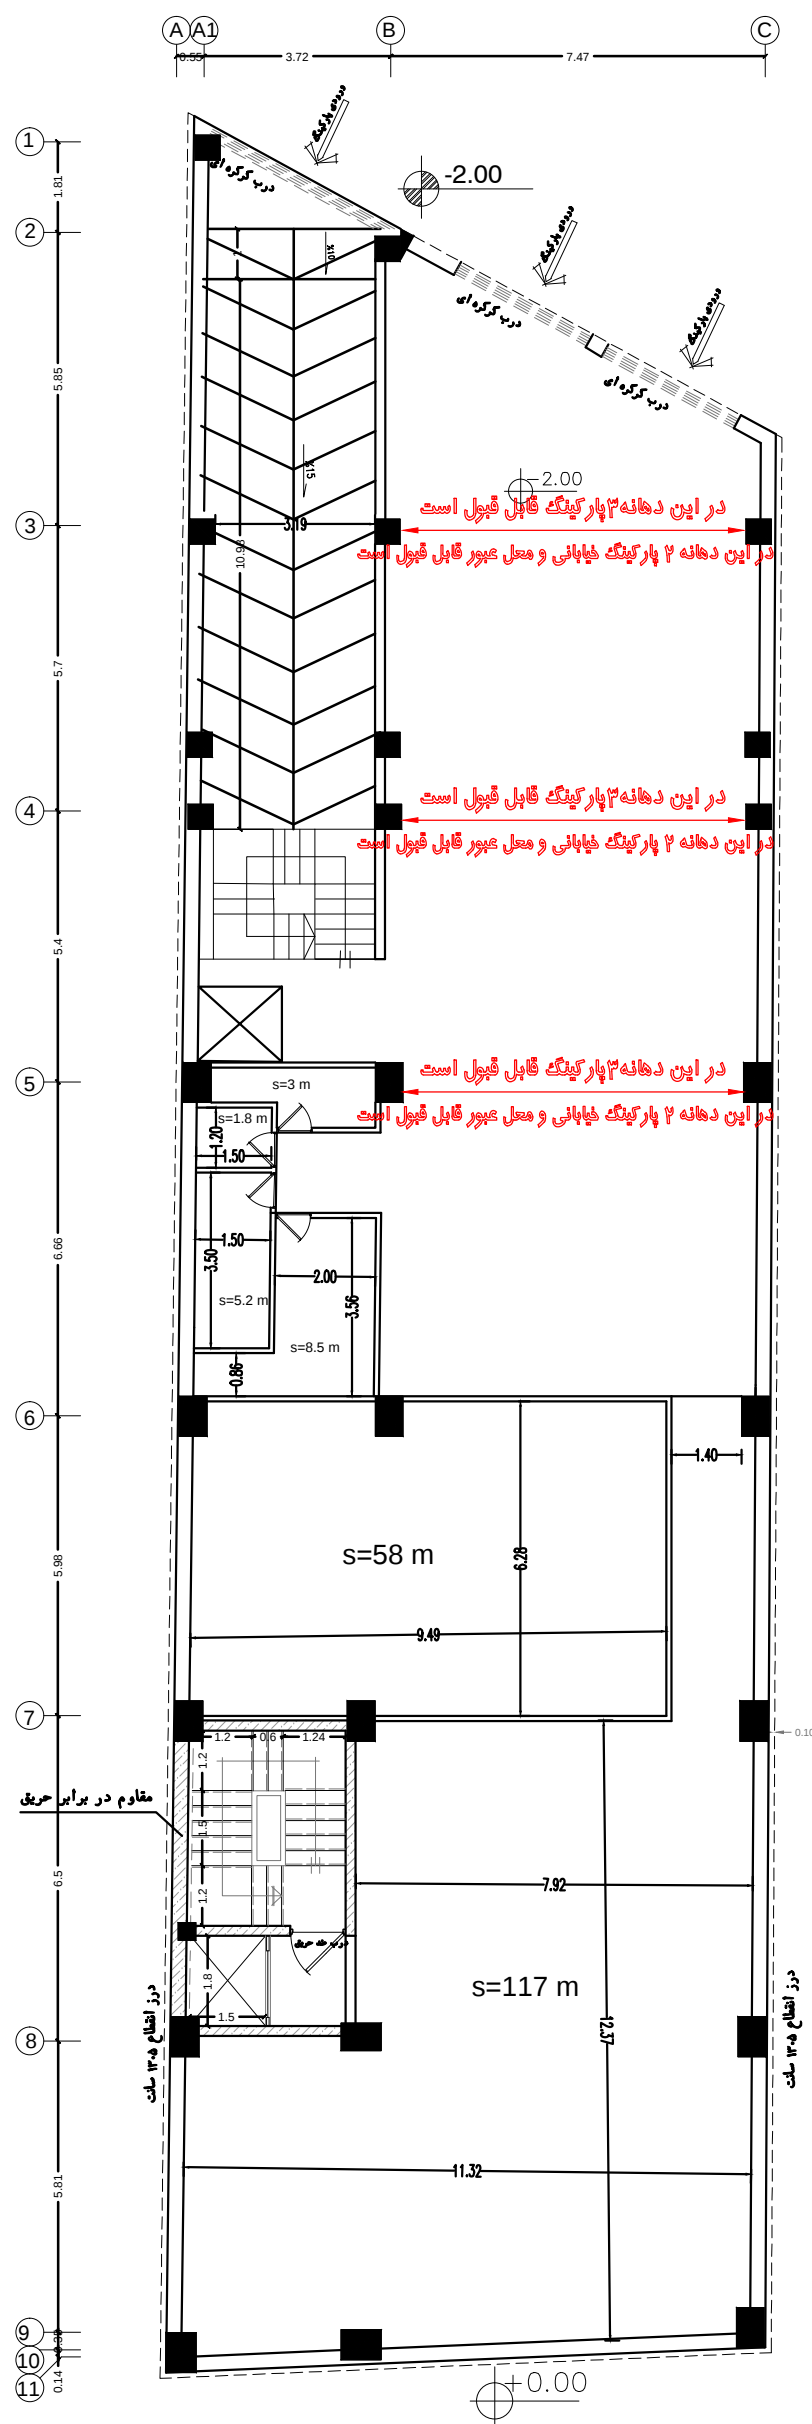


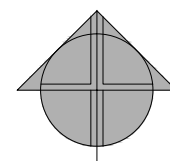


محل ستون ها، راه پله و آسانسور ثابت و غیر قابل تغییر هستند
 تمامی ترازهای ارتفاعی، ثابت و غیر قابل تغییر هستند
 محل و مساحت پاسیو در طبقات اداری ثابت و غیر قابل تغییر است


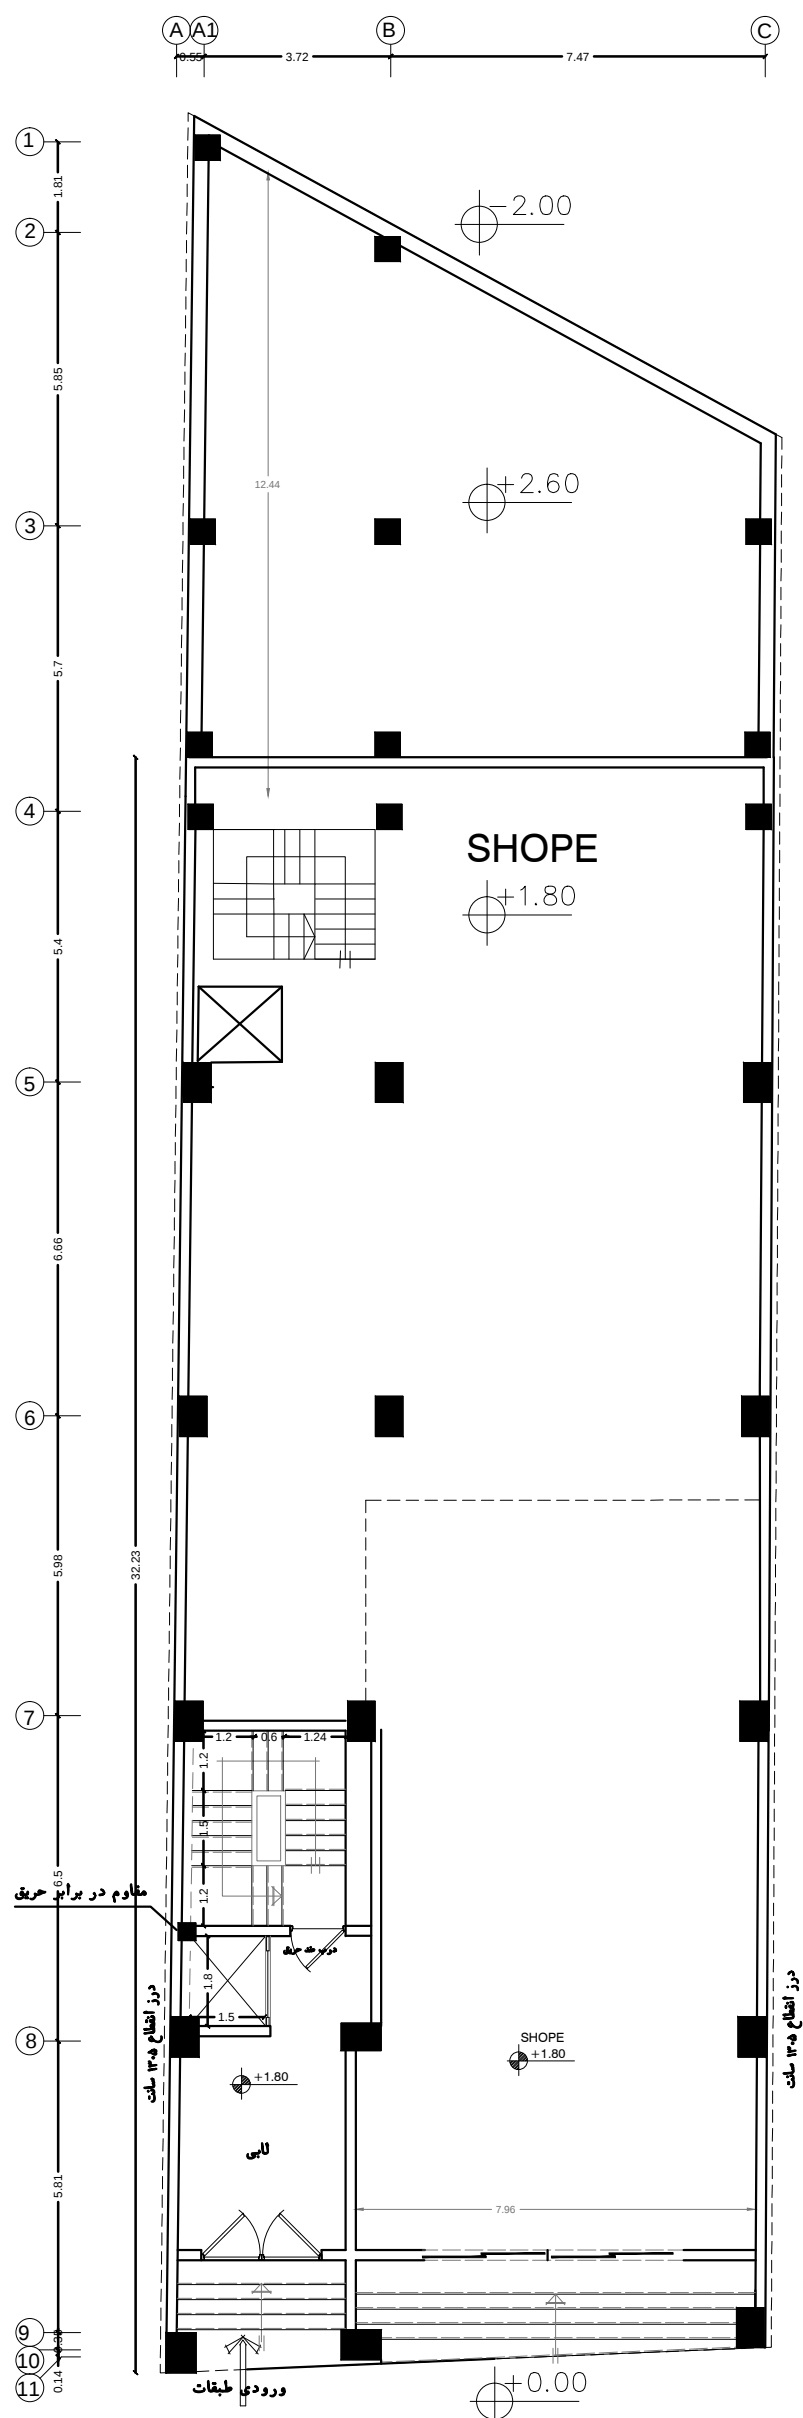



تنظیم تعداد پله های ورودی بر اساس کد ارتفاعی به عهده طراح است

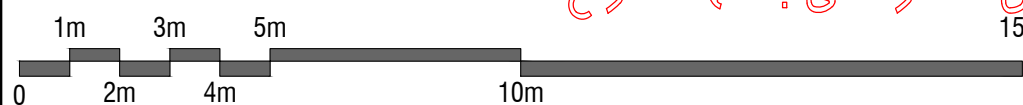

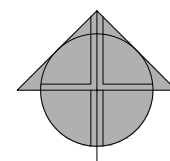

محل ستون ها، راه پله و آسانسور ثابت و غیر قابل تغییر هستند
 تمامی ترازهای ارتفاعی، ثابت و غیر قابل تغییر هستند
 محل و مساحت پاسیو در طبقات اداری ثابت و غیر قابل تغییر است

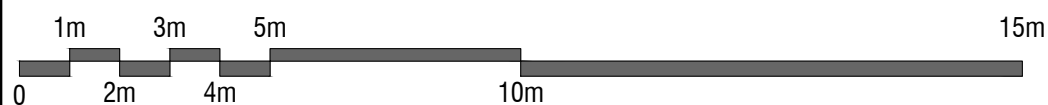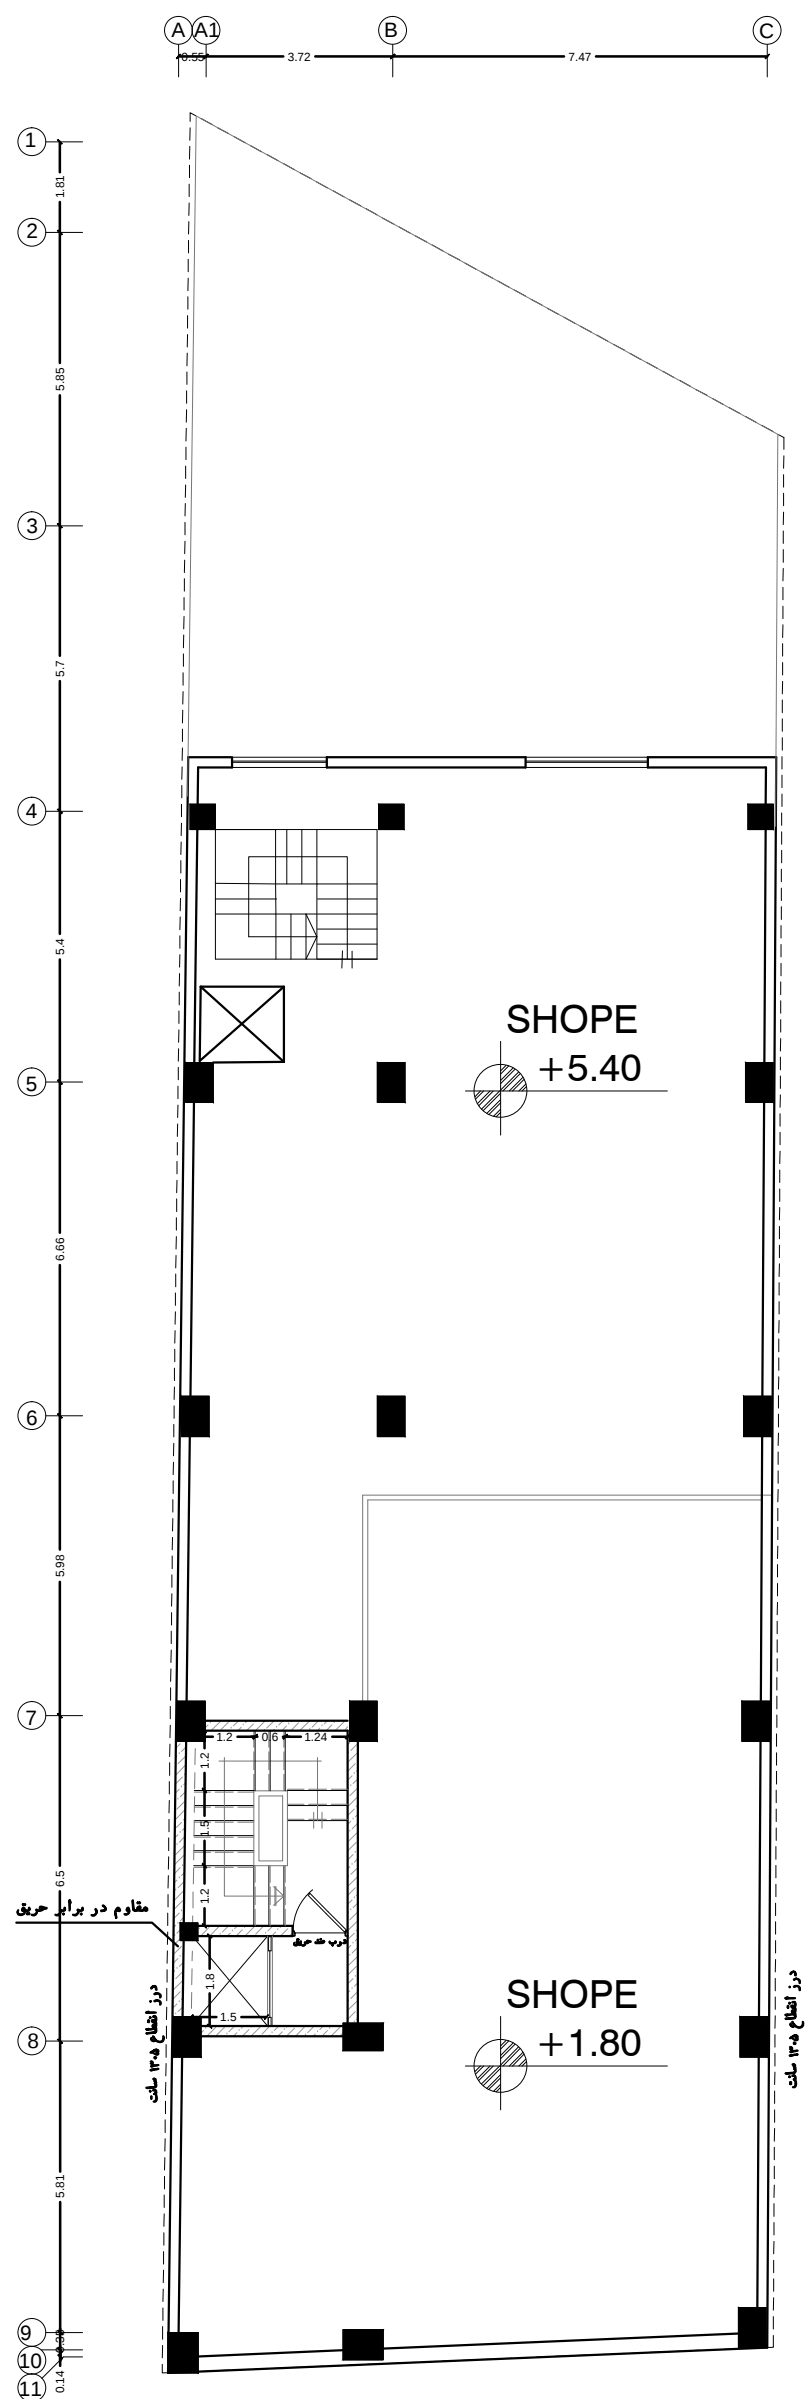

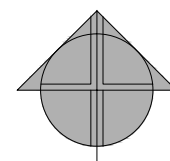

محل ستون ها، راه پله و آسانسور ثابت و غیر قابل تغییر هستند
 تمامی ترازهای ارتفاعی، ثابت و غیر قابل تغییر هستند
 محل و مساحت پاسیو در طبقات اداری ثابت و غیر قابل تغییر است

