



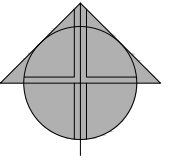

NOBAHAR
Commercial
& Residential
COMPETITION




گذر ۲۲ متری خیابان نوبهار

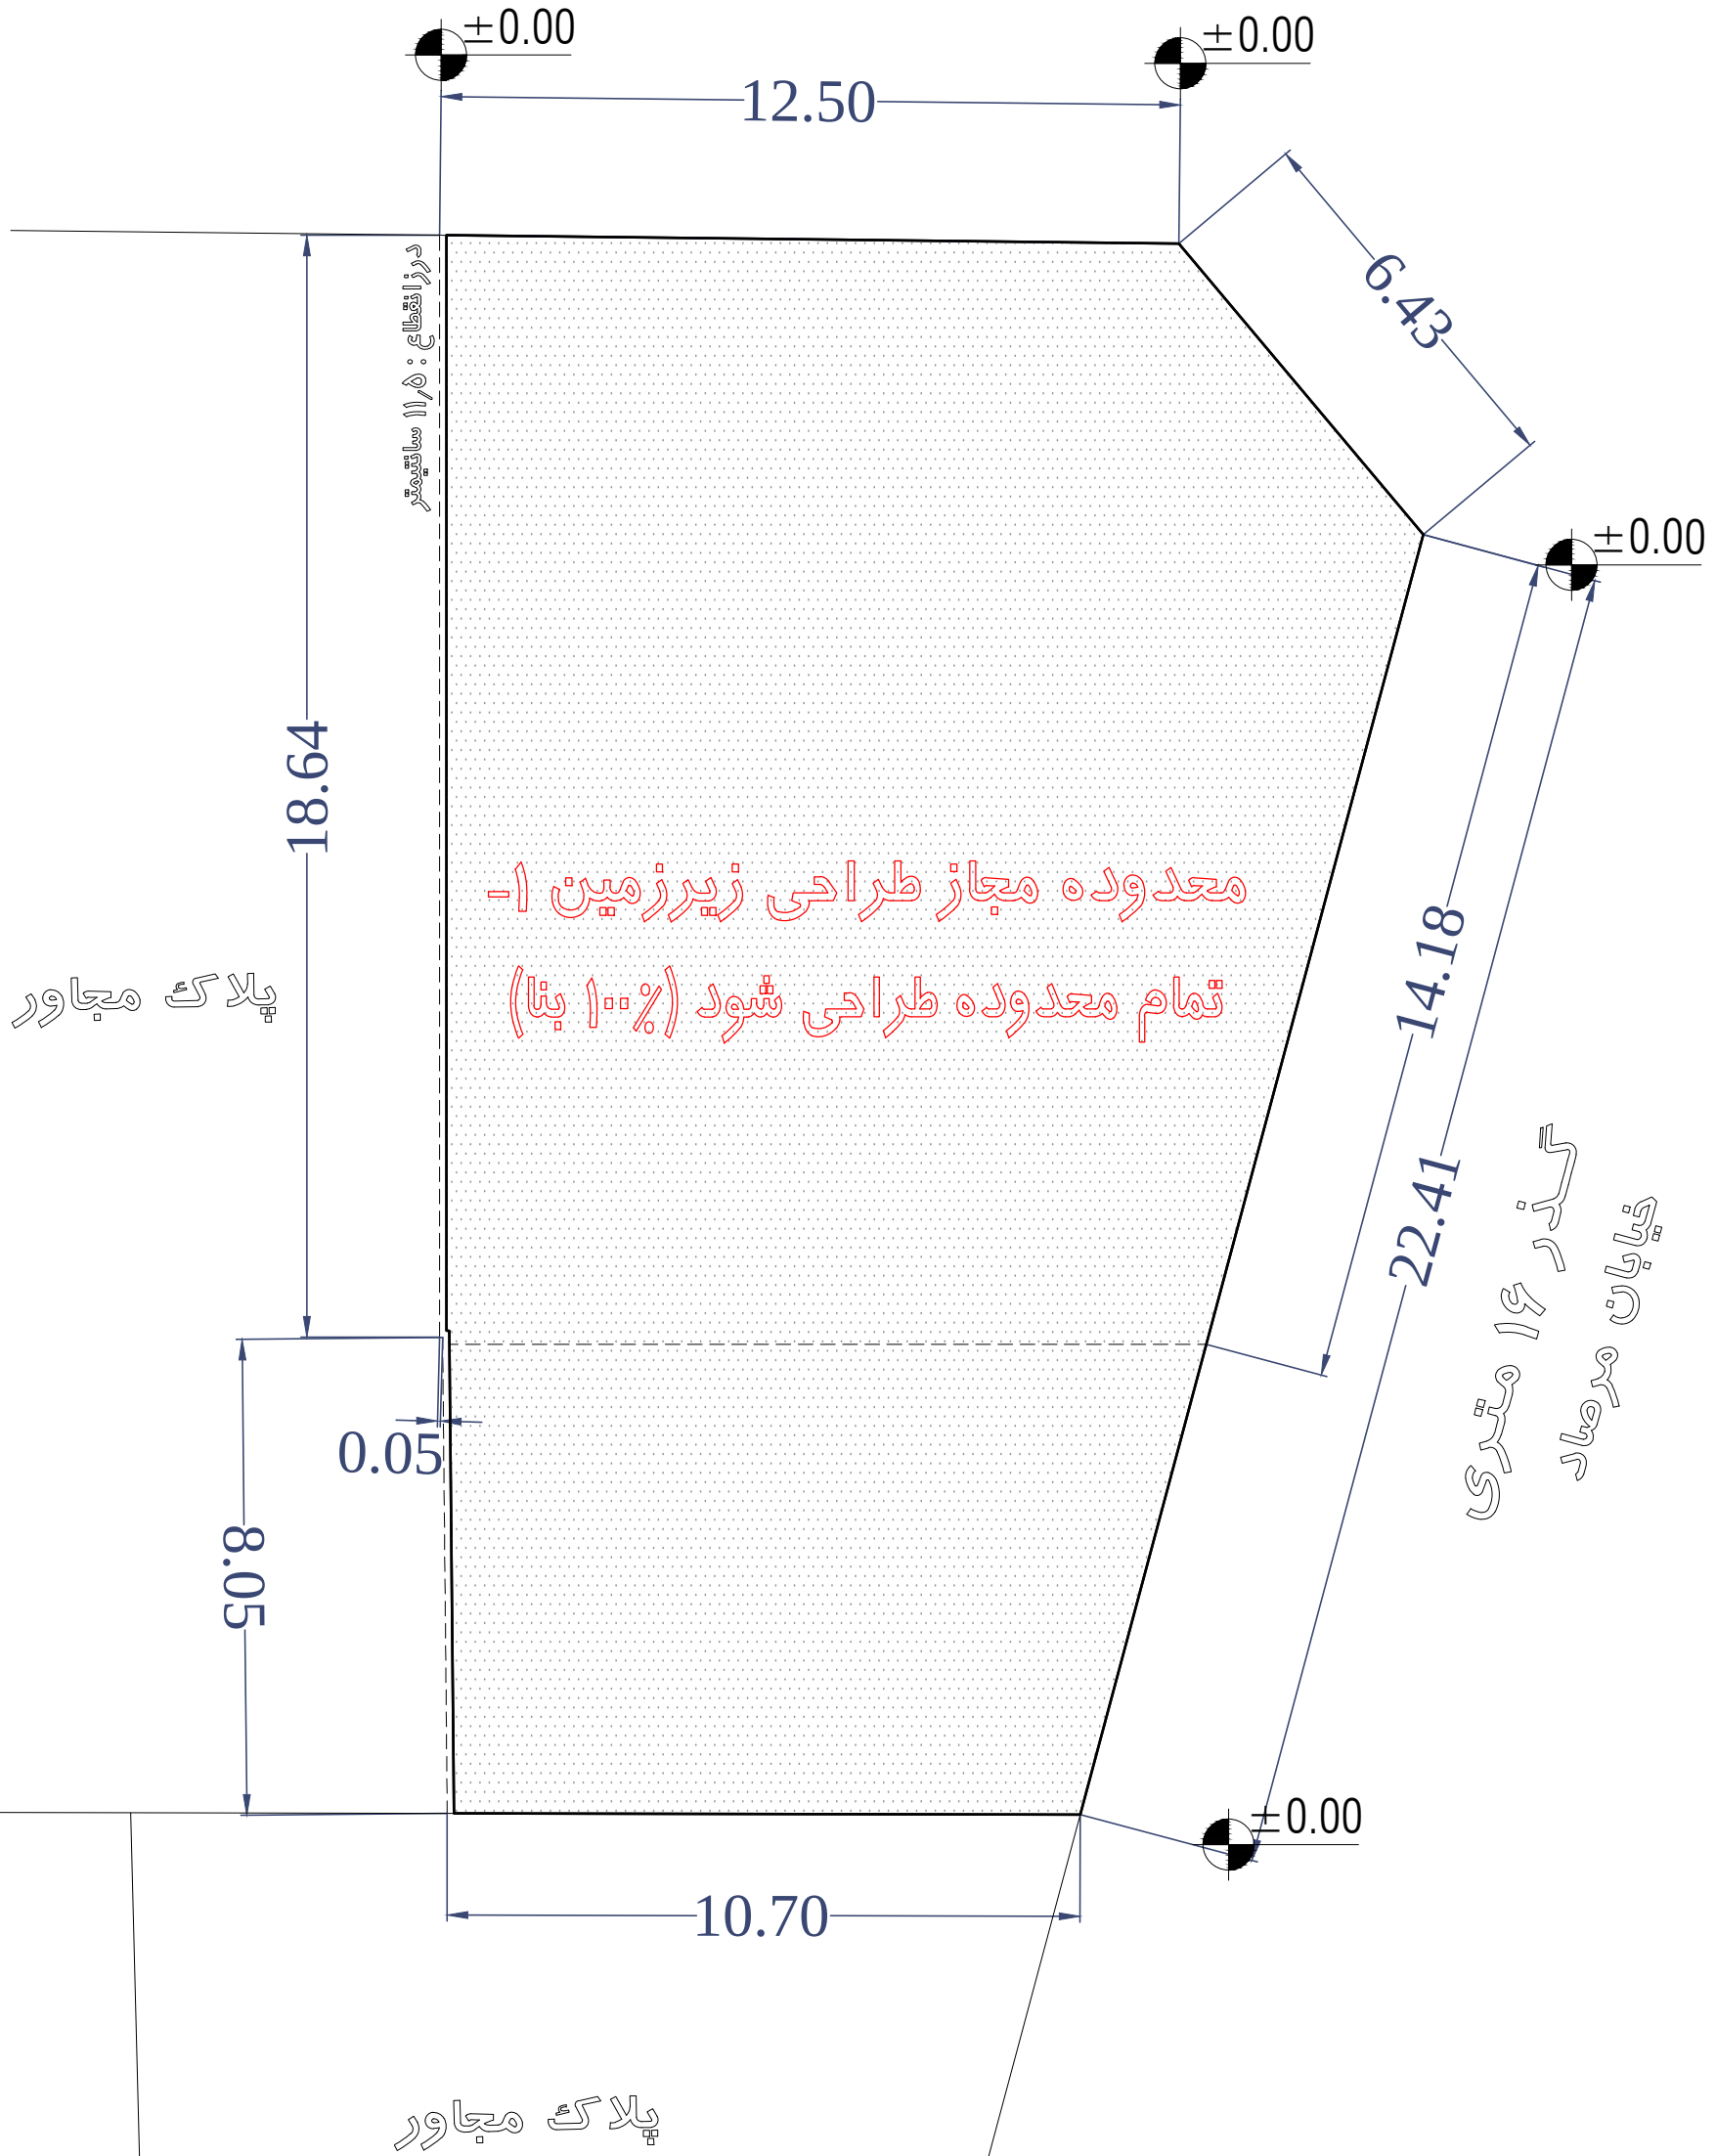




NOBAHAR
Commercial
& Residential
COMPETITION

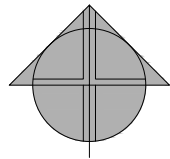


گذر ۲۲ متری
خیابان نوبهار

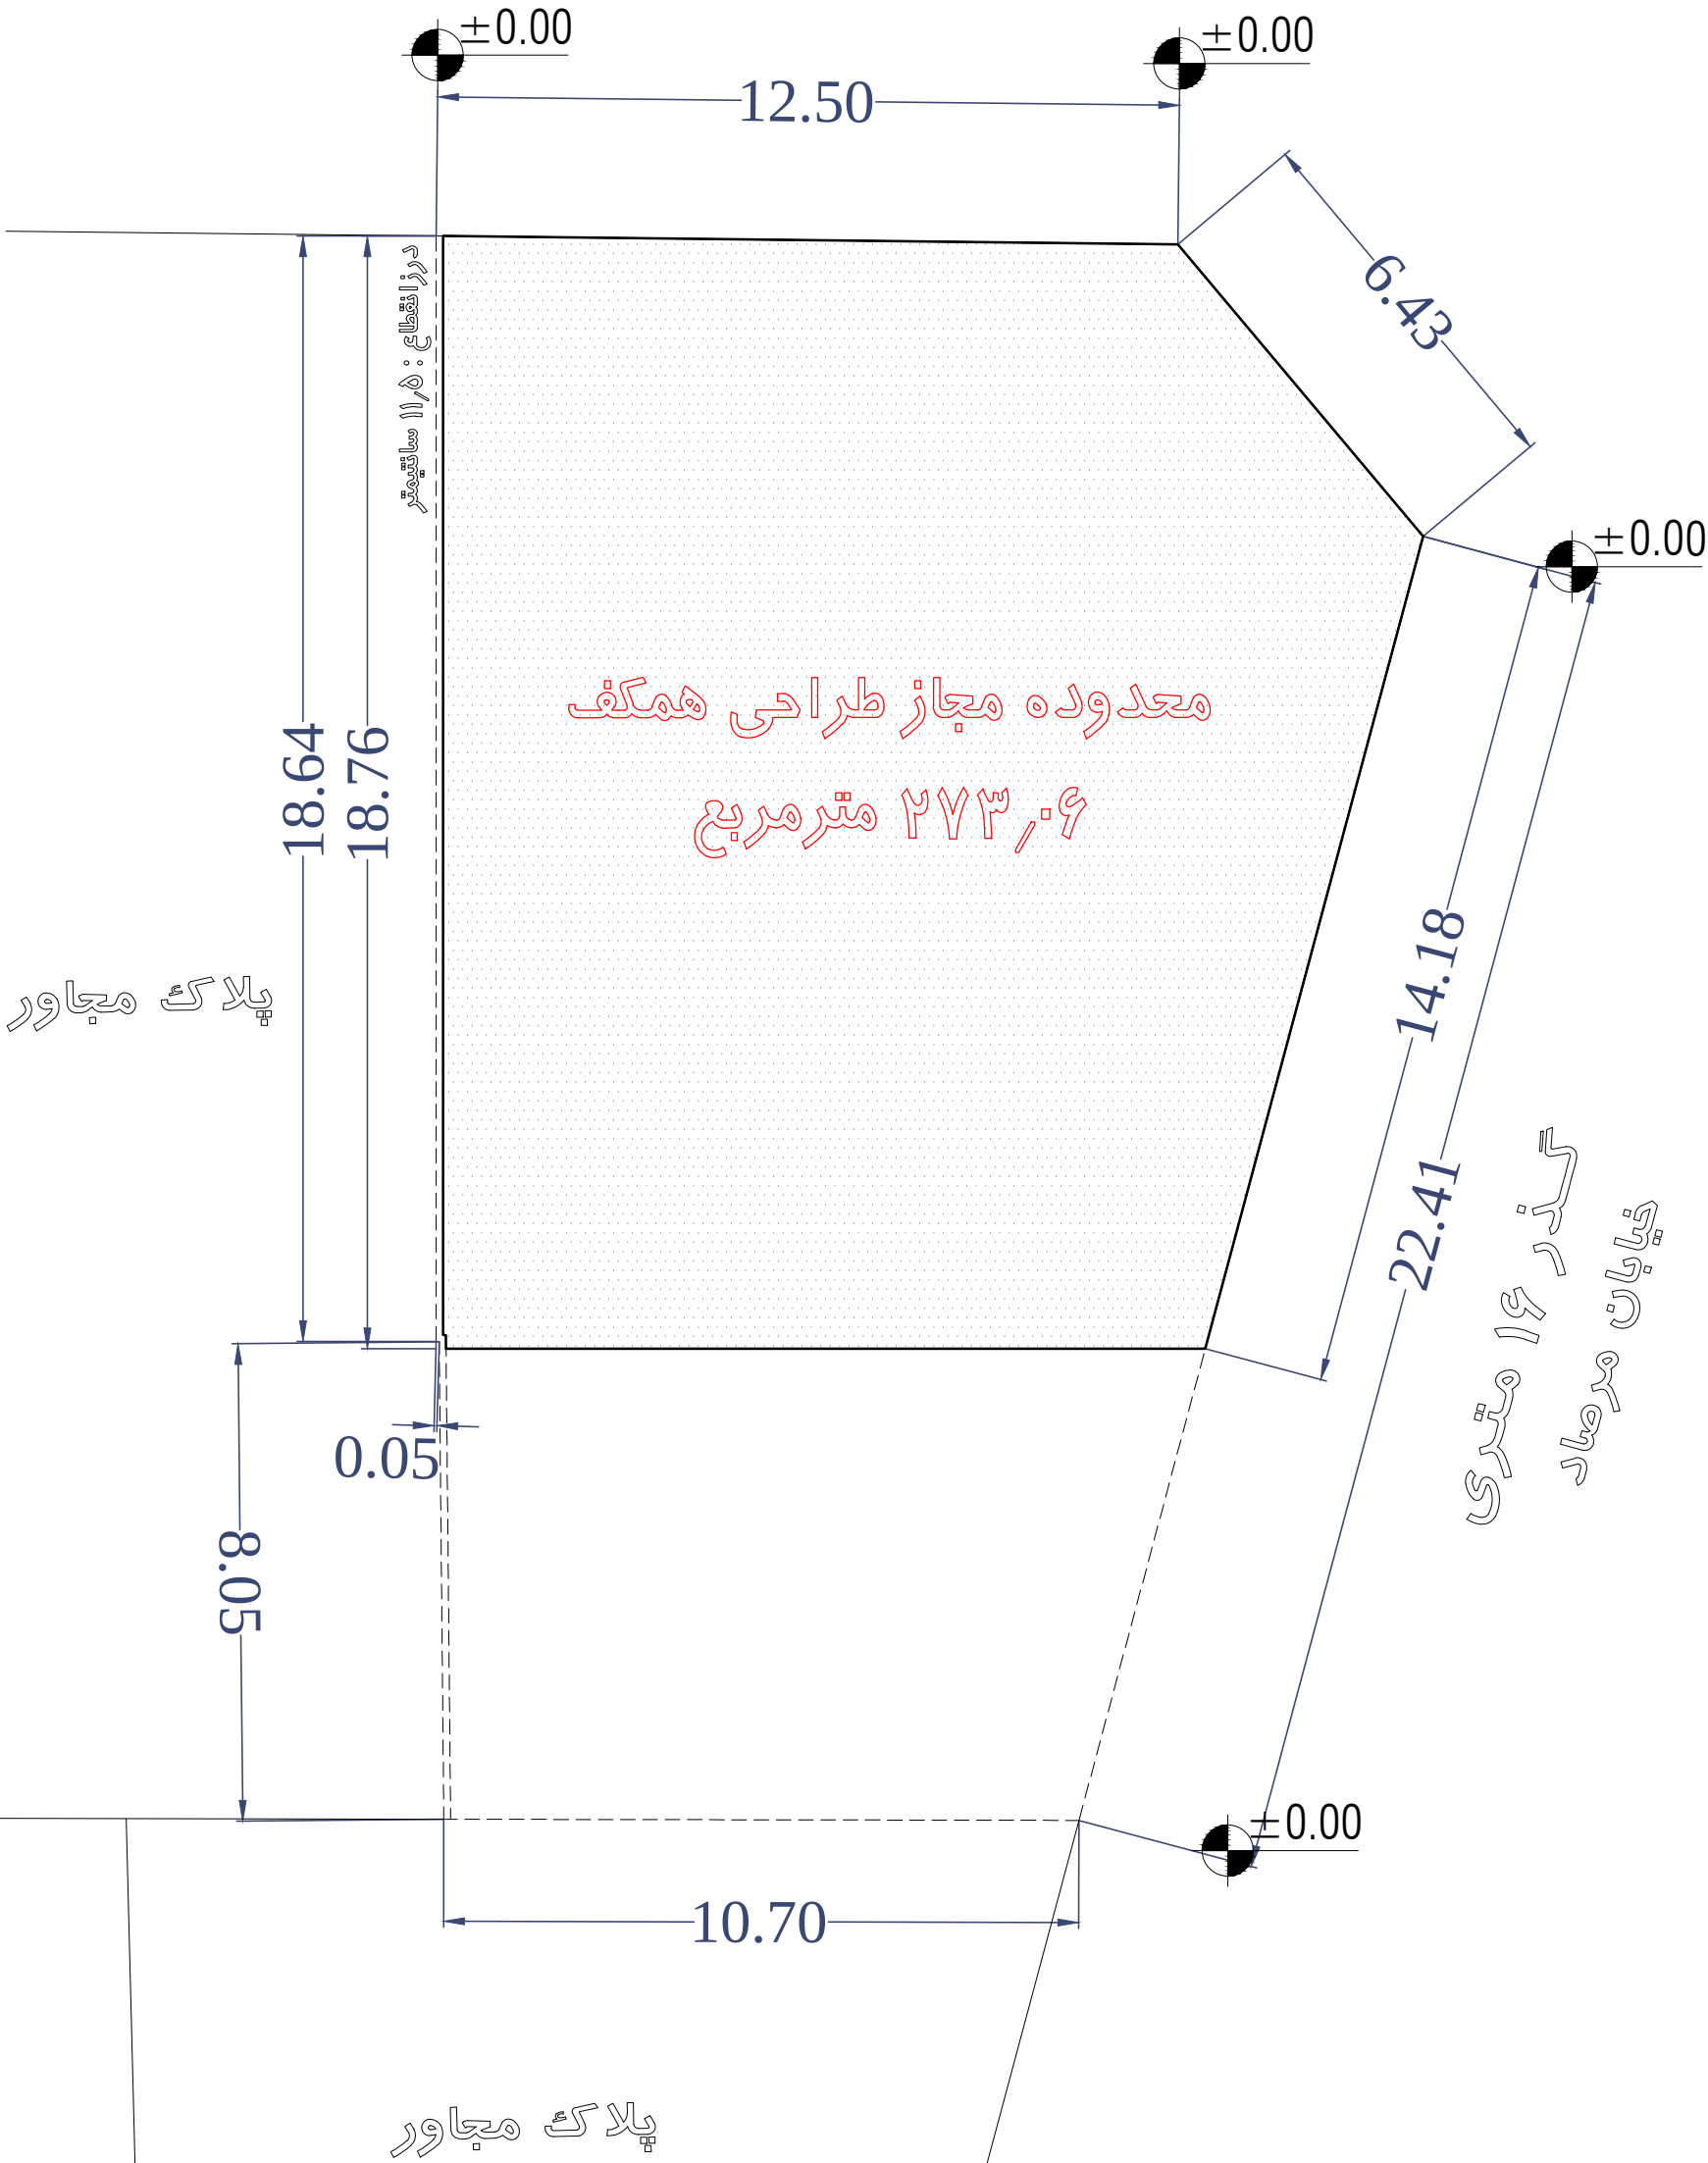




NOBAHAR
Commercial
& Residential
COMPETITION

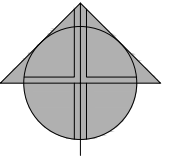


گذر ۲۲ متری خیابان نوبهار

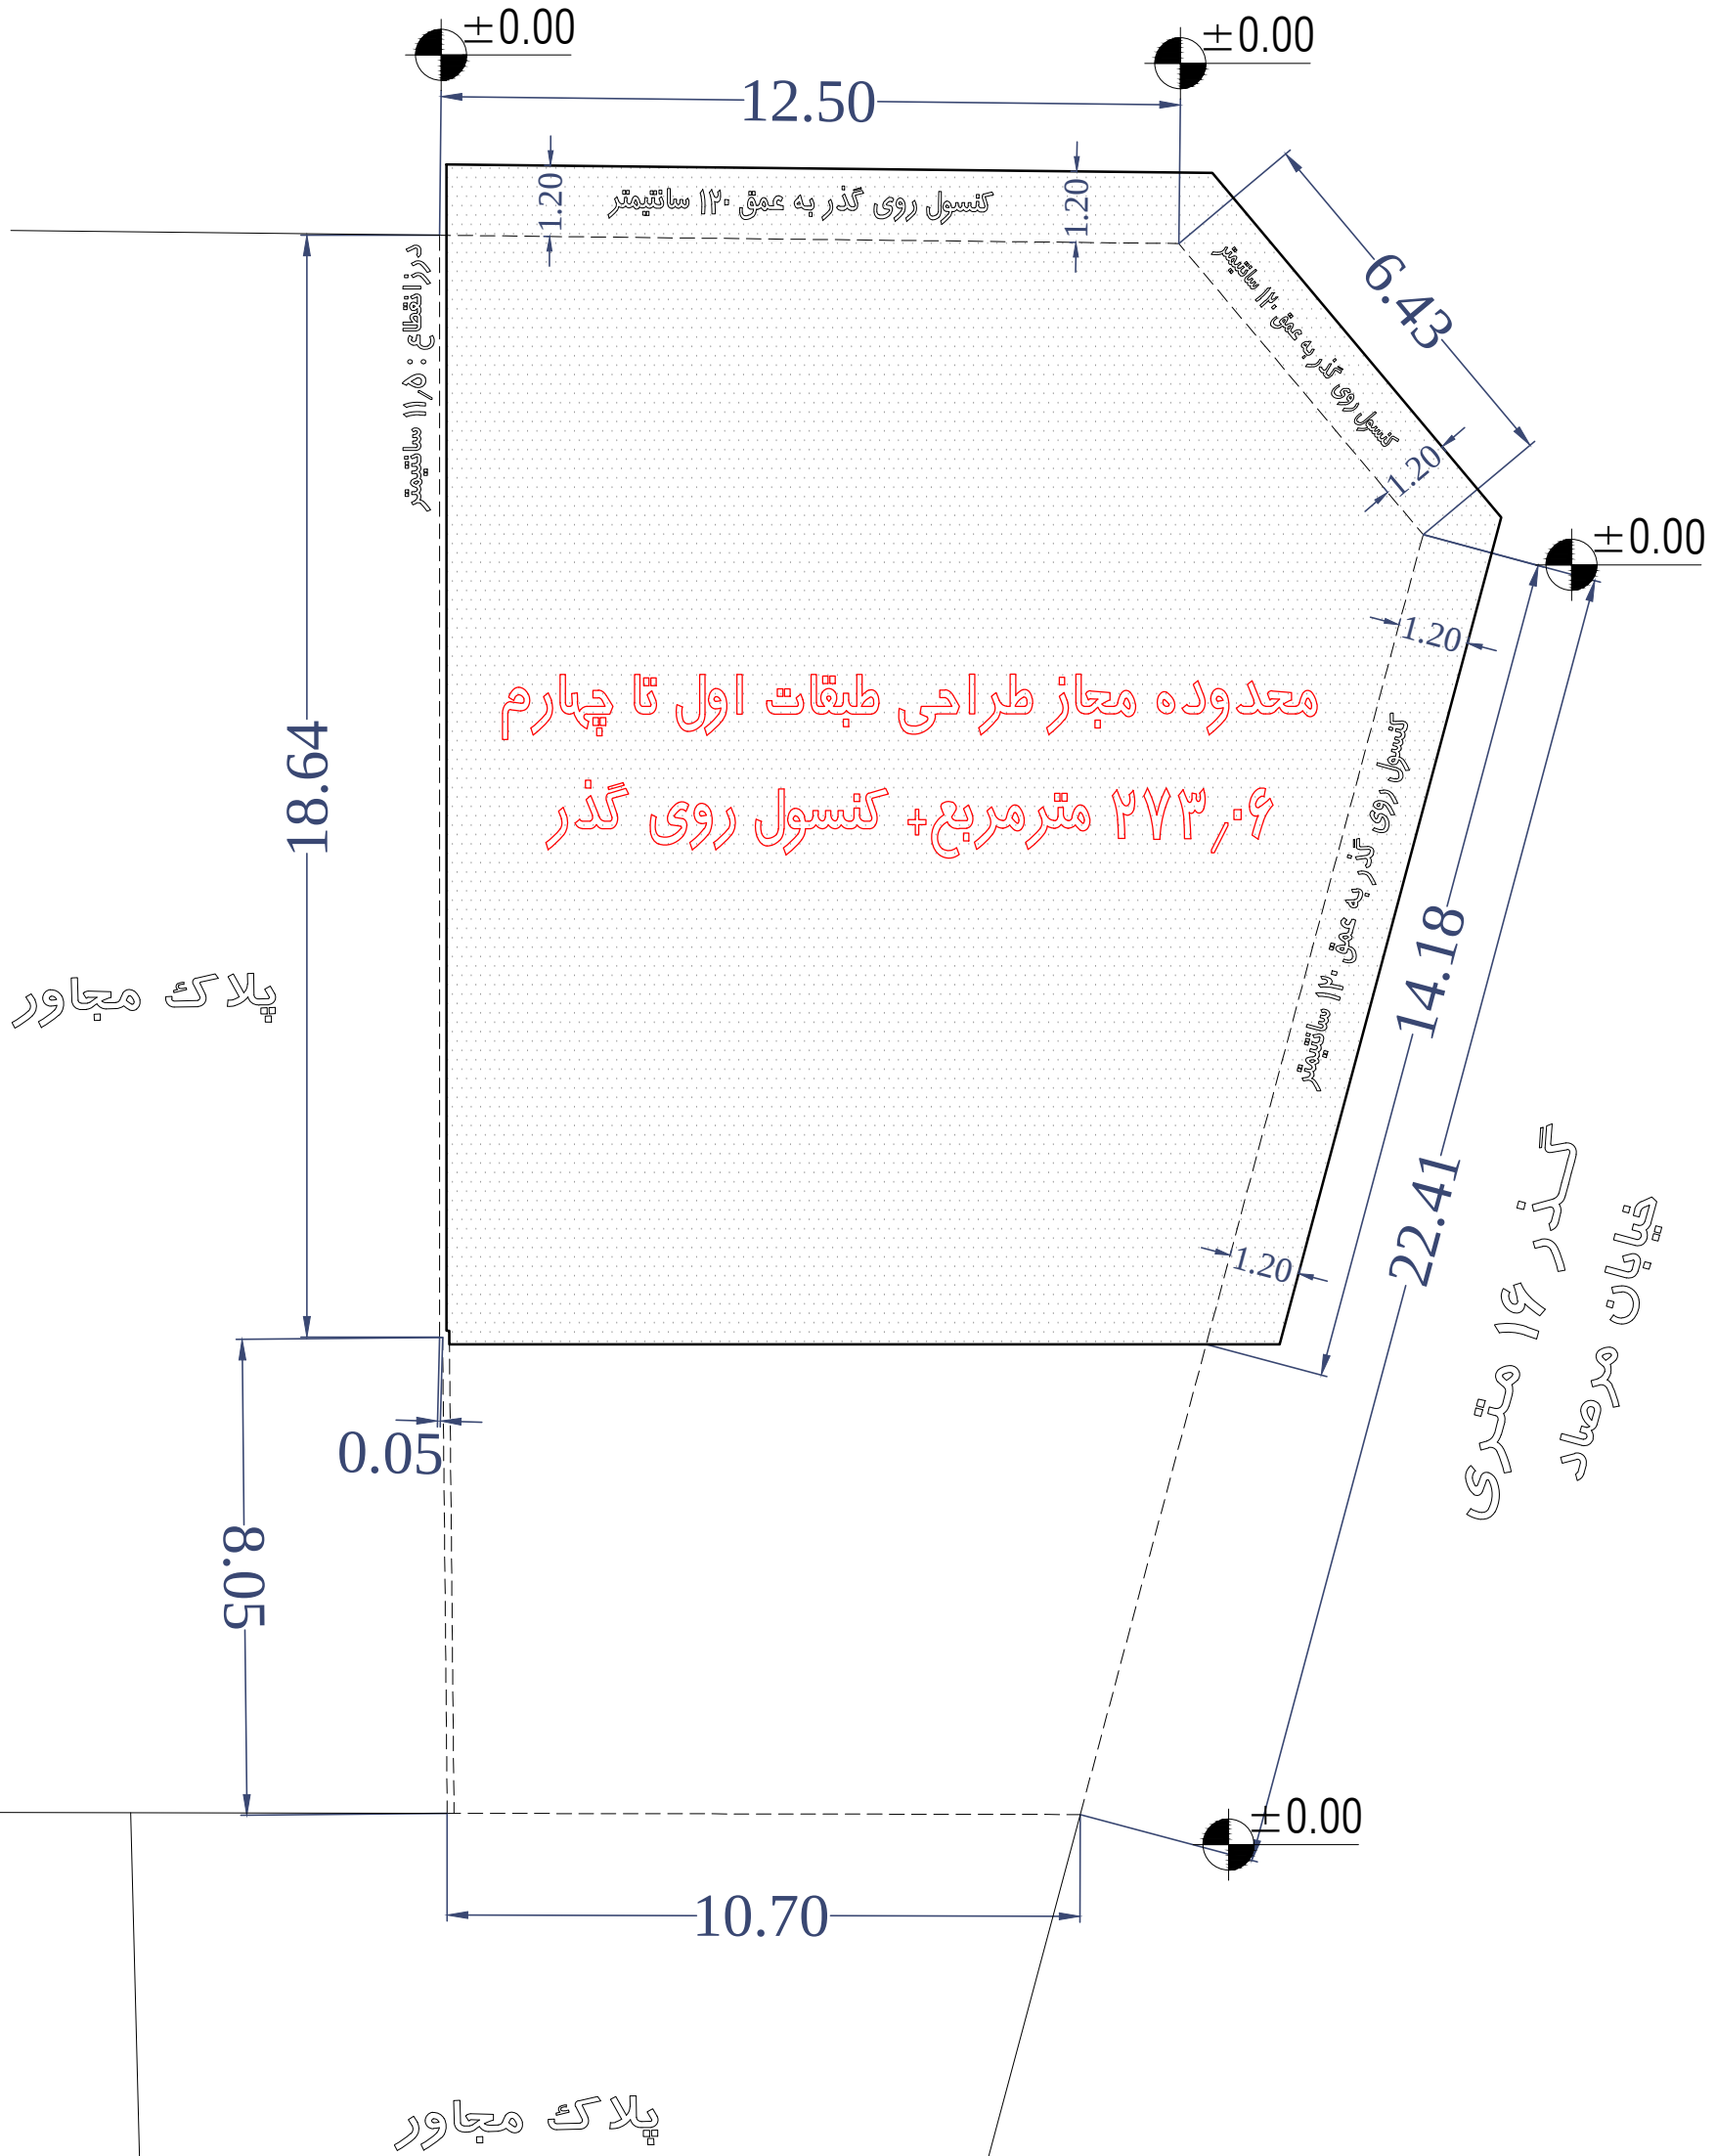



NOBAHAR
Commercial
& Residential
COMPETITION

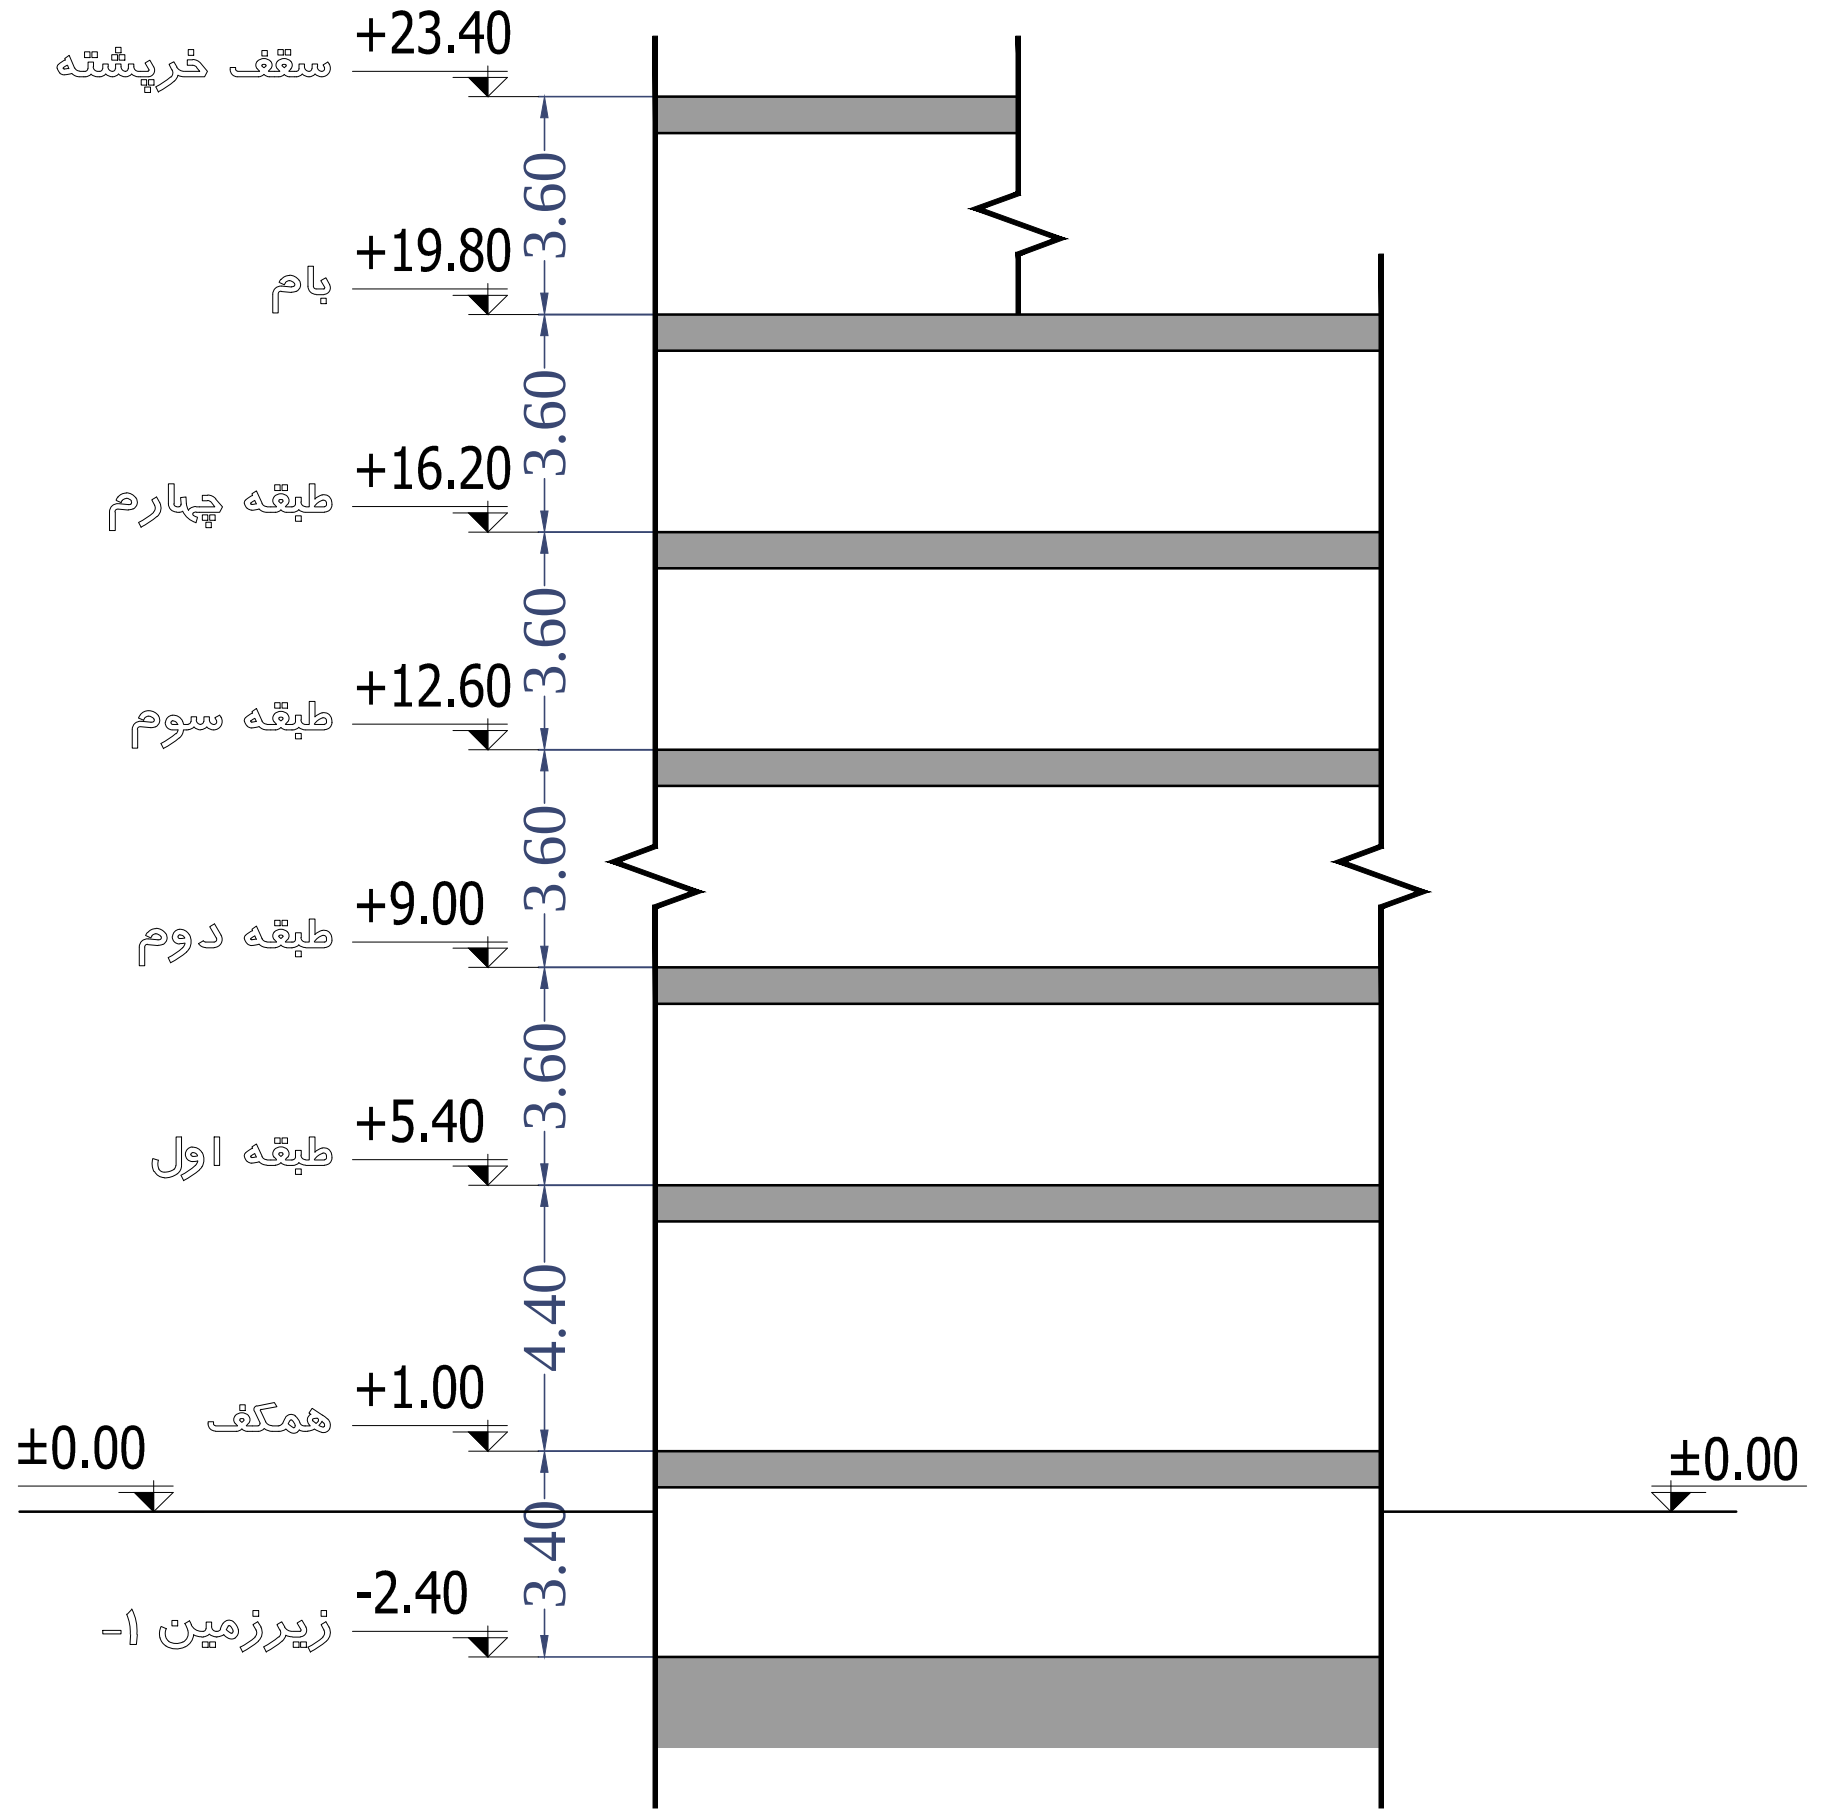



NOBAHAR
Commercial
& Residential
COMPETITION

جدول مساحت کلی مسابقه ساختمان "نوبهار"

کاربری / طبقات	مسکونی			تجاری	راه پله + آسانسور + لابی	پارکینگ	انبار		مساحت کل طبقه
	واحد	مساحت کل	مساحت واحدها	مساحت	مساحت	تعداد	واحد	مساحت	
زیرزمین ۱-	-	-	-	-	-	00	0	00.00	000.00
همکف	1	000.00	-	00.00	-	00	-	-	000.00
اول	2	000.00	واحد شمالی : 000.00 واحد جنوبی : 000.00	-	00.00	-	-	-	000.00
دوم	2	000.00	واحد شمالی : 000.00 واحد جنوبی : 000.00	-	00.00	-	-	-	000.00
سوم	1	000.00	-	-	00.00	-	-	-	000.00
چهارم	1	000.00	-	-	00.00	-	-	-	000.00
جمع	مجموع مساحت مسکونی			مساحت تجاری	-	مجموع تعداد پارکینگ	مجموع مساحت انبار		مساحت کل مجموعه
	7	0000.00	0000.00	00.00	-	00	0	00.00	0000.00

دیوارهای مشترک بین فضای مسکونی-تجاری و مشاعات (راه پله، آسانسور و لابی) جزء مساحت مسکونی و تجاری محاسبه می شود
نیازی به پر کردن خانه های با علامت (-) نیست
پلی لاین مساحت کل طبقه و واحدهای مسکونی و تجاری در فایل اتوکد ترسیم شود.