

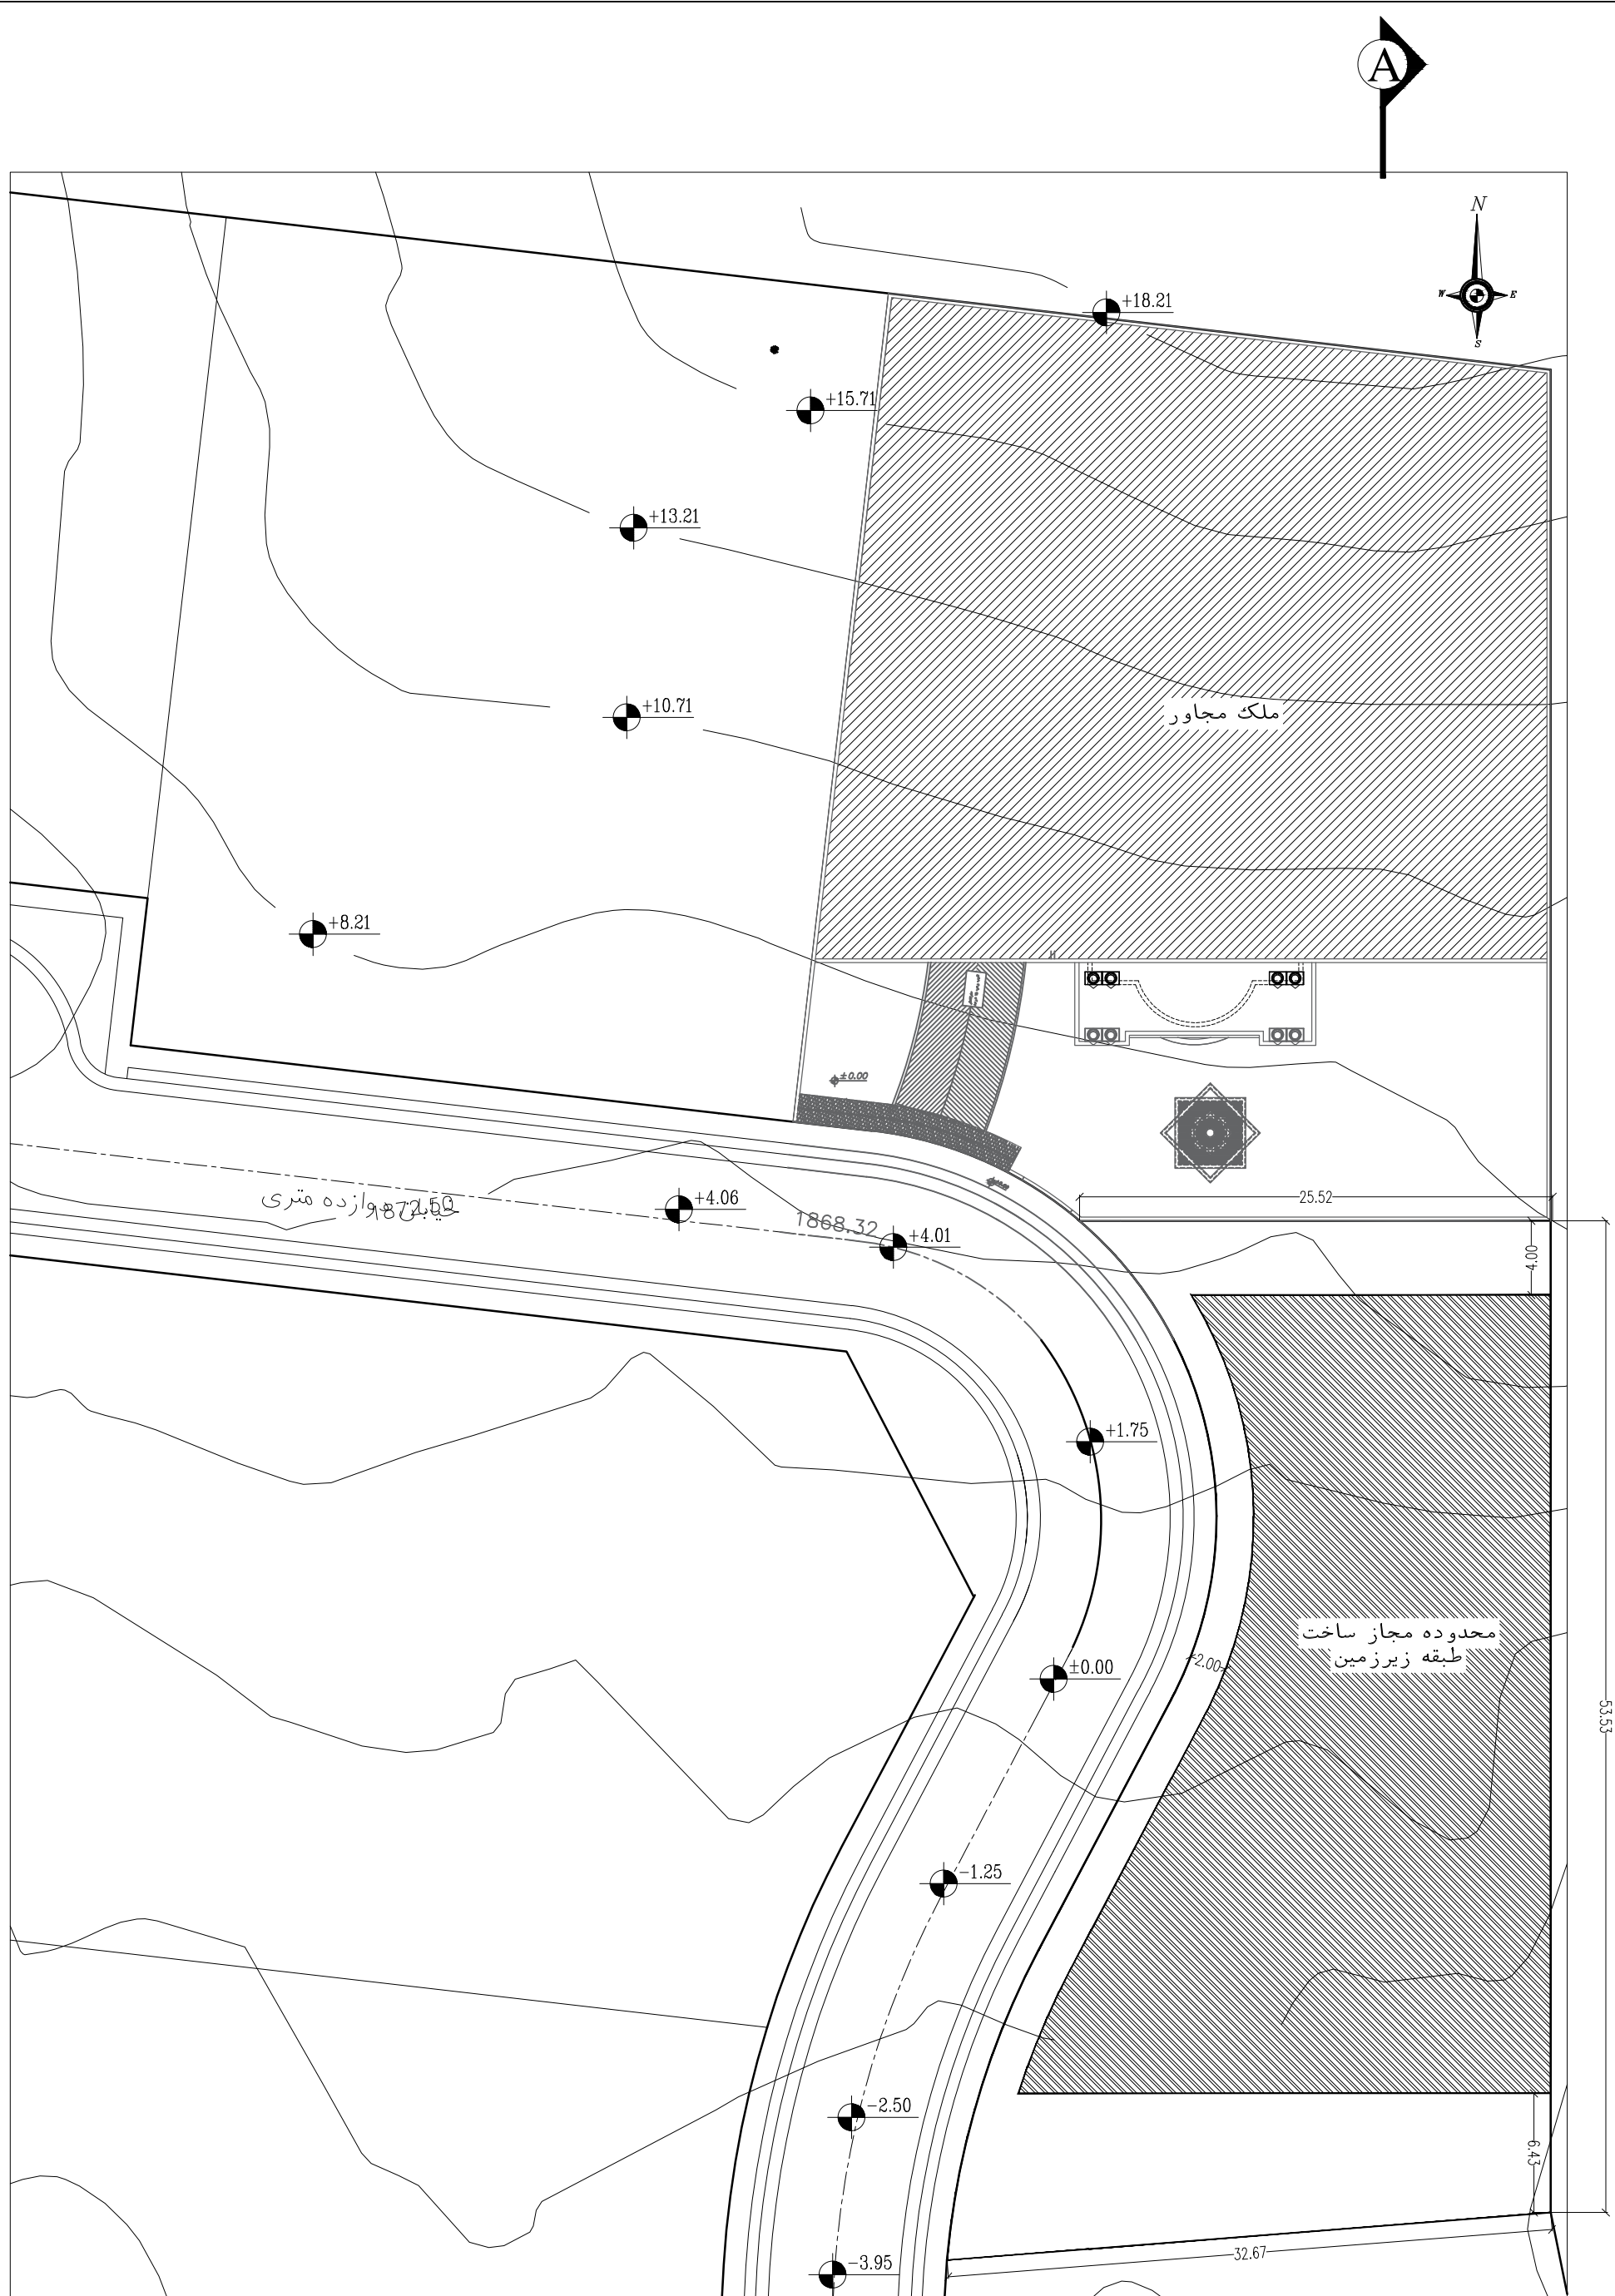



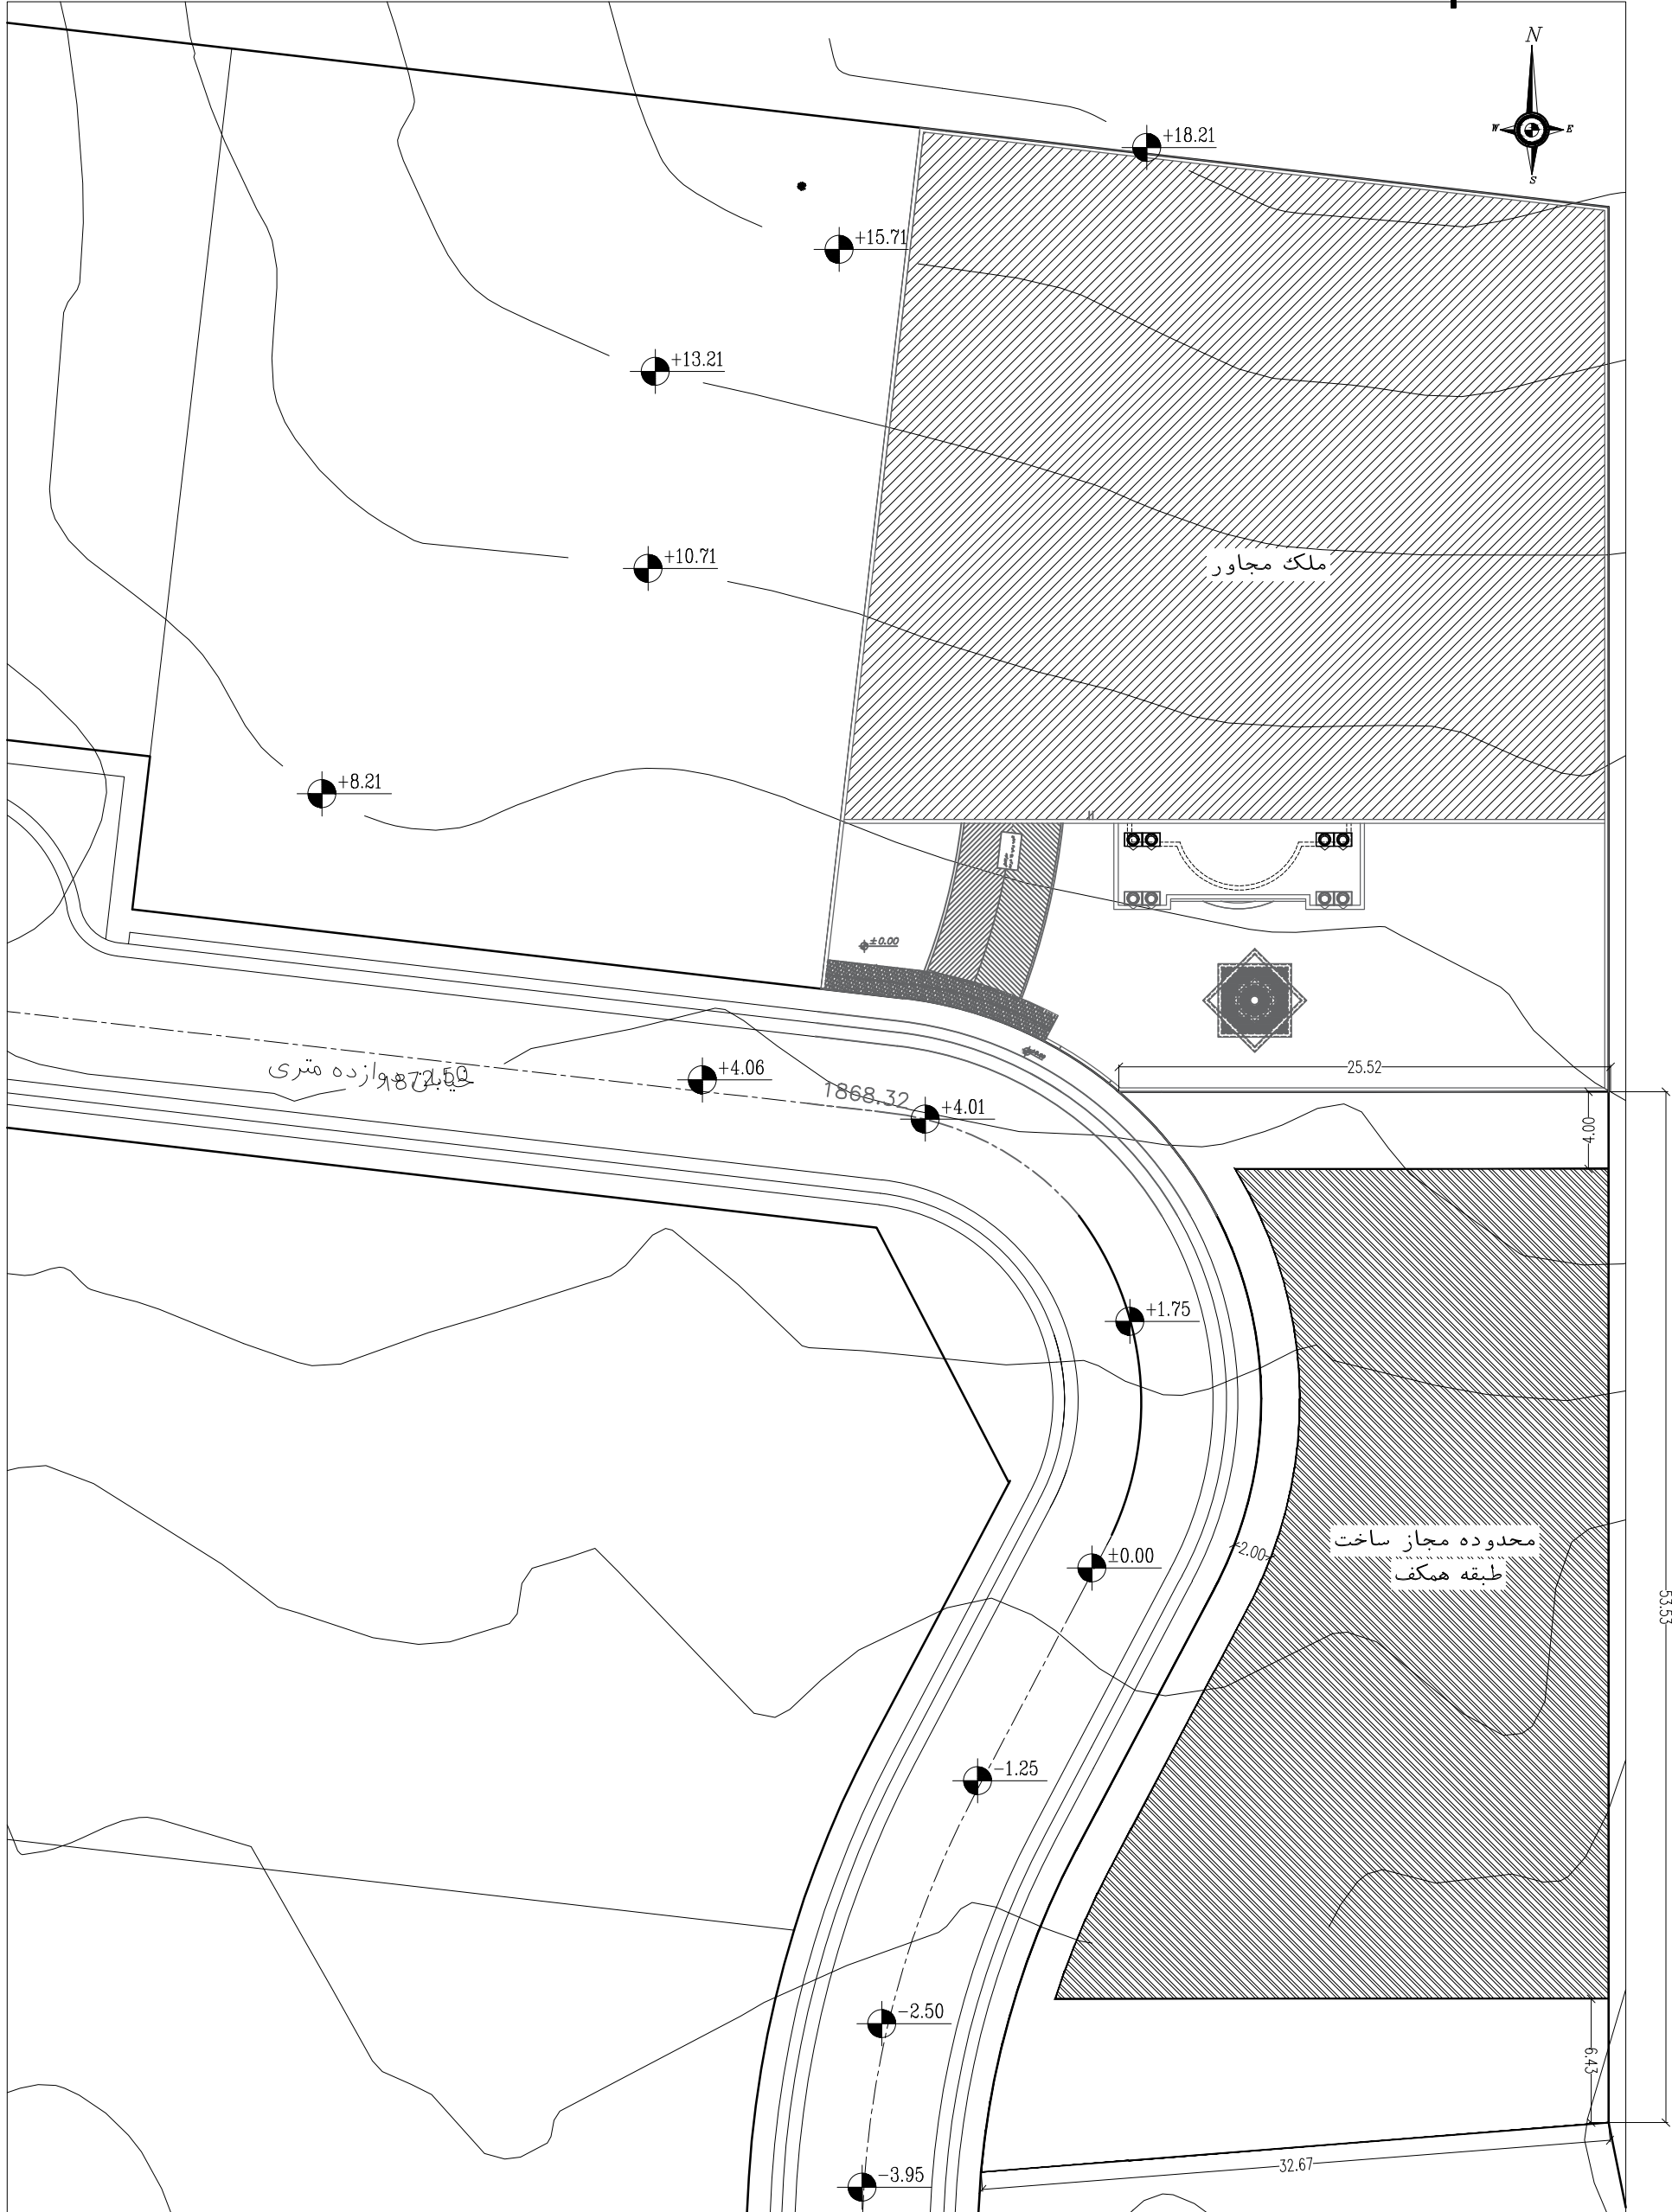


A

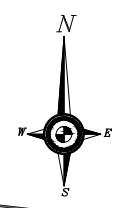


A

A

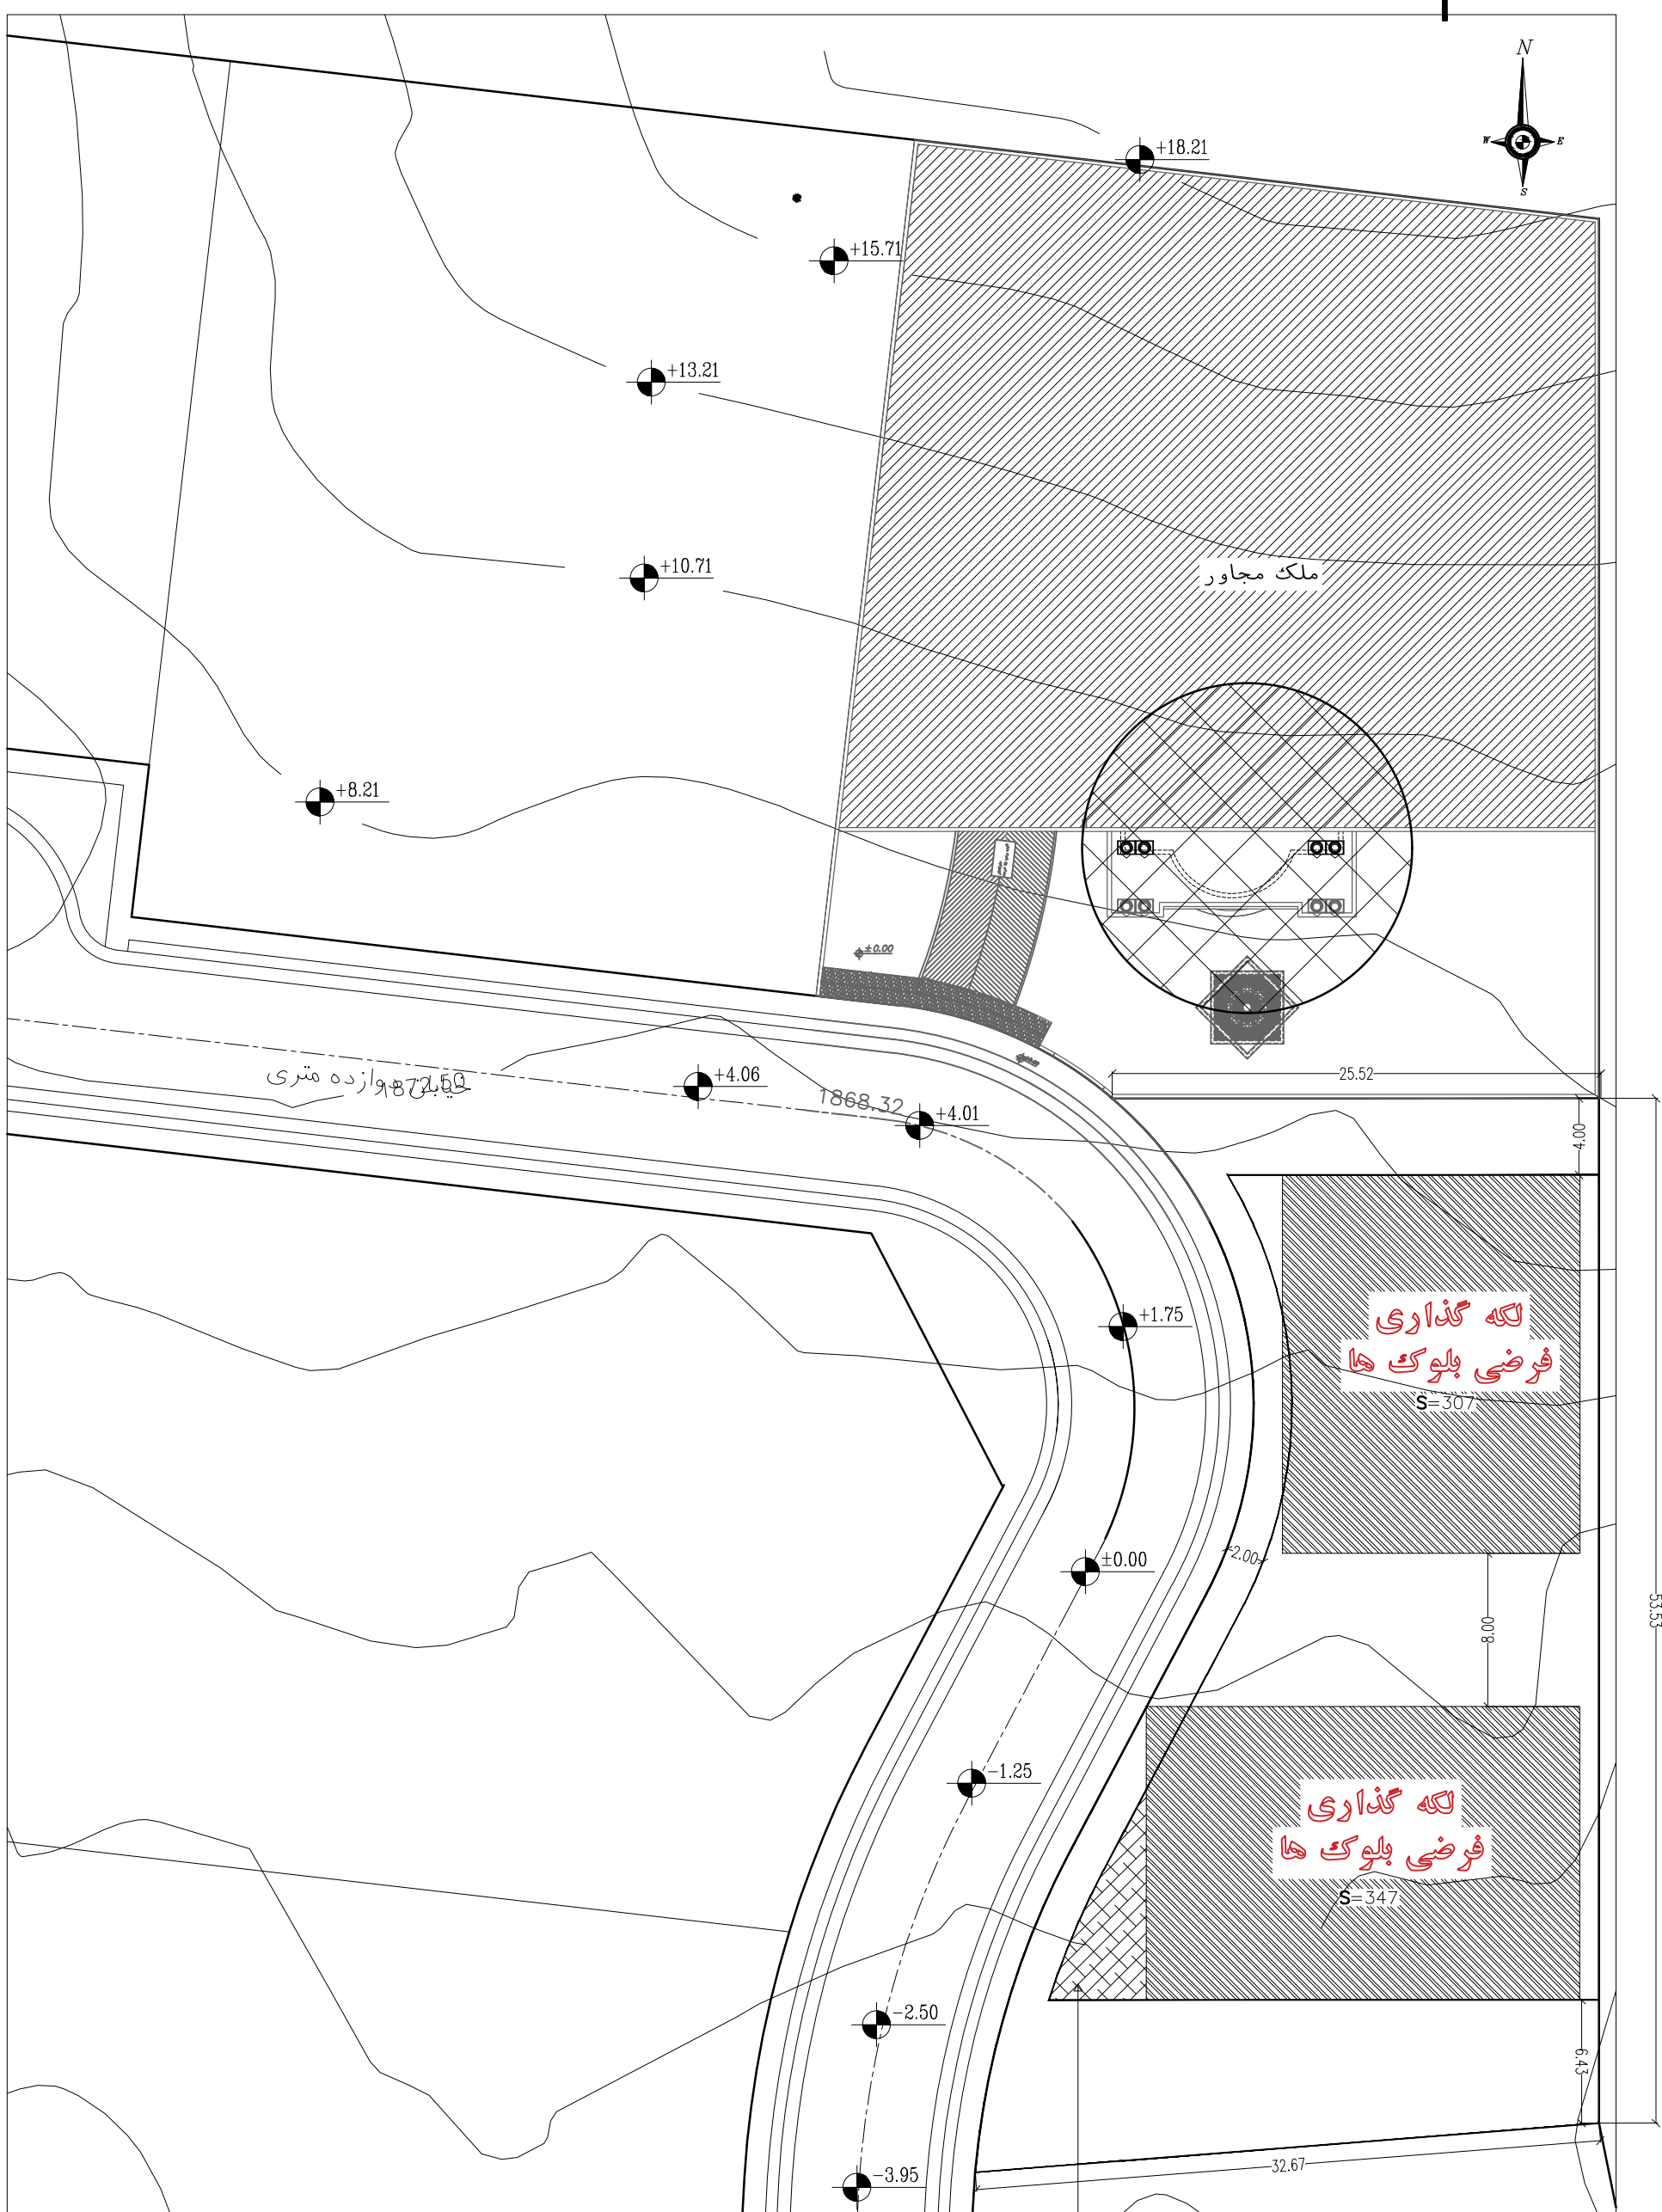
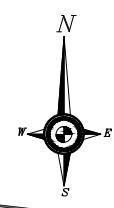


با نظر طراح قسمت هاشور خورده می تواند متناسب با کانسبت
امکان اضافه شدن به بلوک مورد نظر جهت تامین مساحت را دارد .
و پس از اضافه شدن به بلوک در صورت رد شدن از مساحت
مورد نظر ، طراح باید عرض بلوک را کم و به فاصله بین دو
بلوک اضافه نماید.

محدوده جانمایی دو بلوک به صورت شماتیک ترسیم شده است.

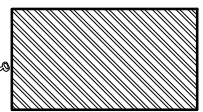

A

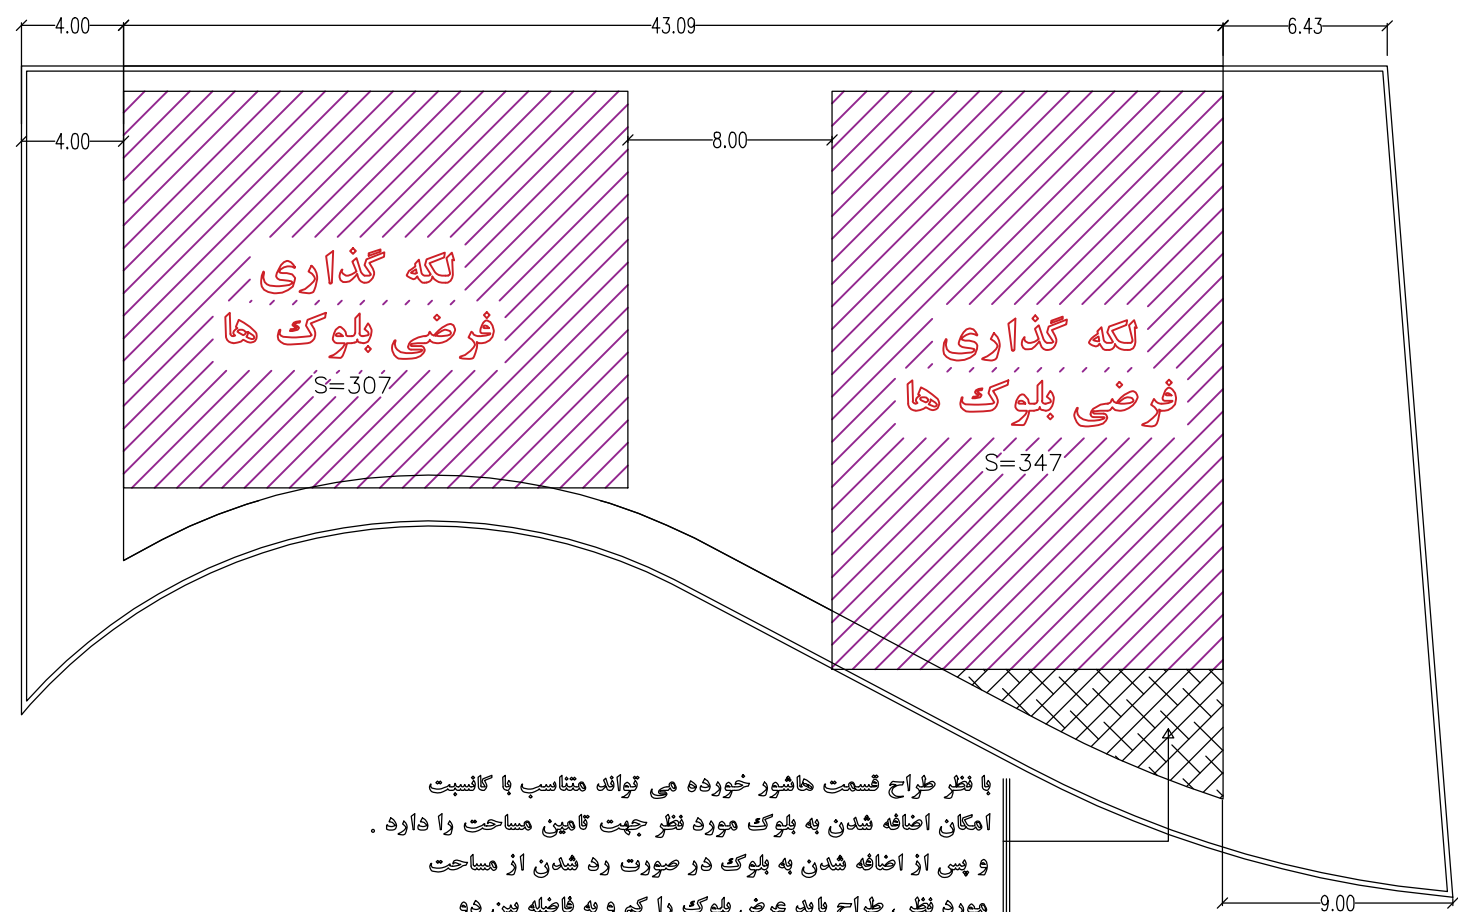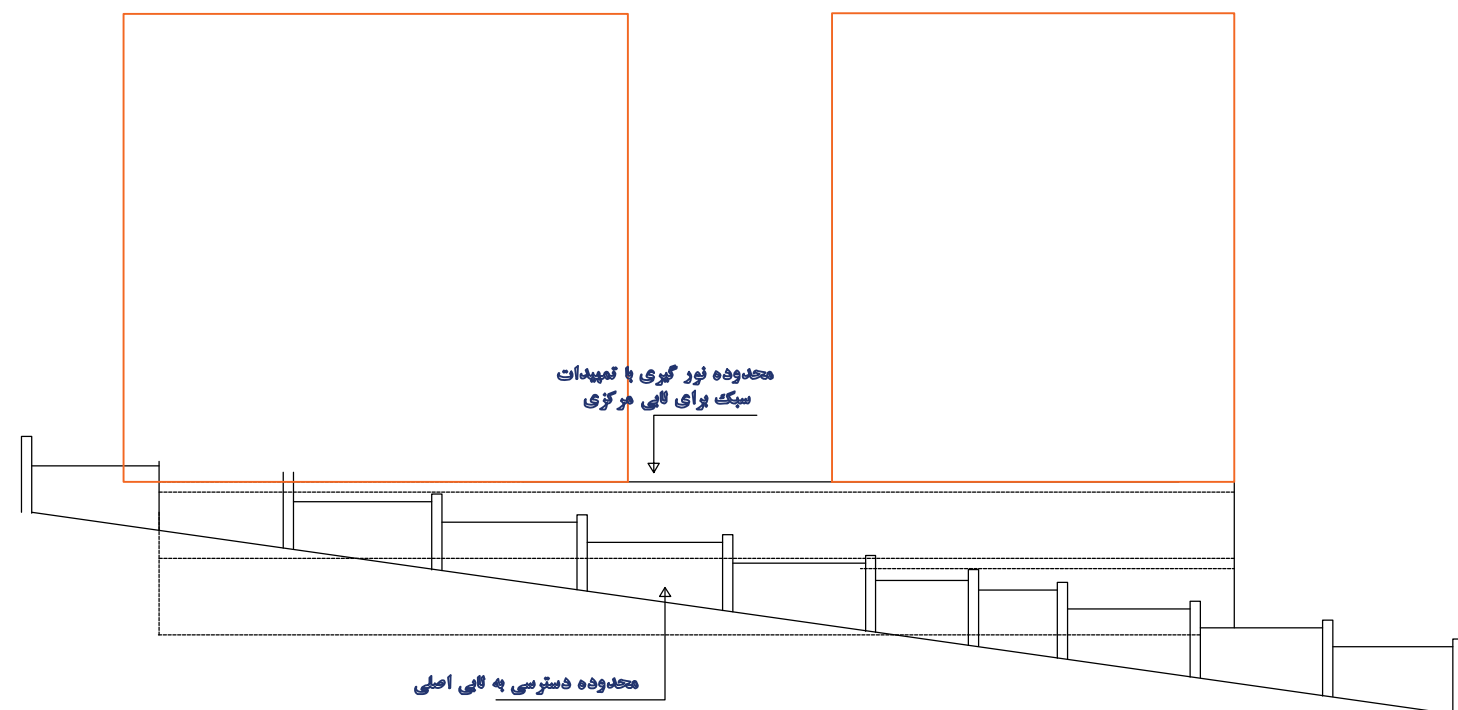

با نظر طراح قسمت هاشور خورده می تواند متناسب با کانسبت
امکان اضافه شدن به بلوک مورد نظر جهت گامین مساحت را دارد .
و پس از اضافه شدن به بلوک در صورت رد شدن از مساحت
مورد نظر ، طراح باید عرضی بلوک را کم و به فاصله بین دو
بلوک اضافه نماید.

