




ROSE
SOUTH GOLESTAN
COMPETITION

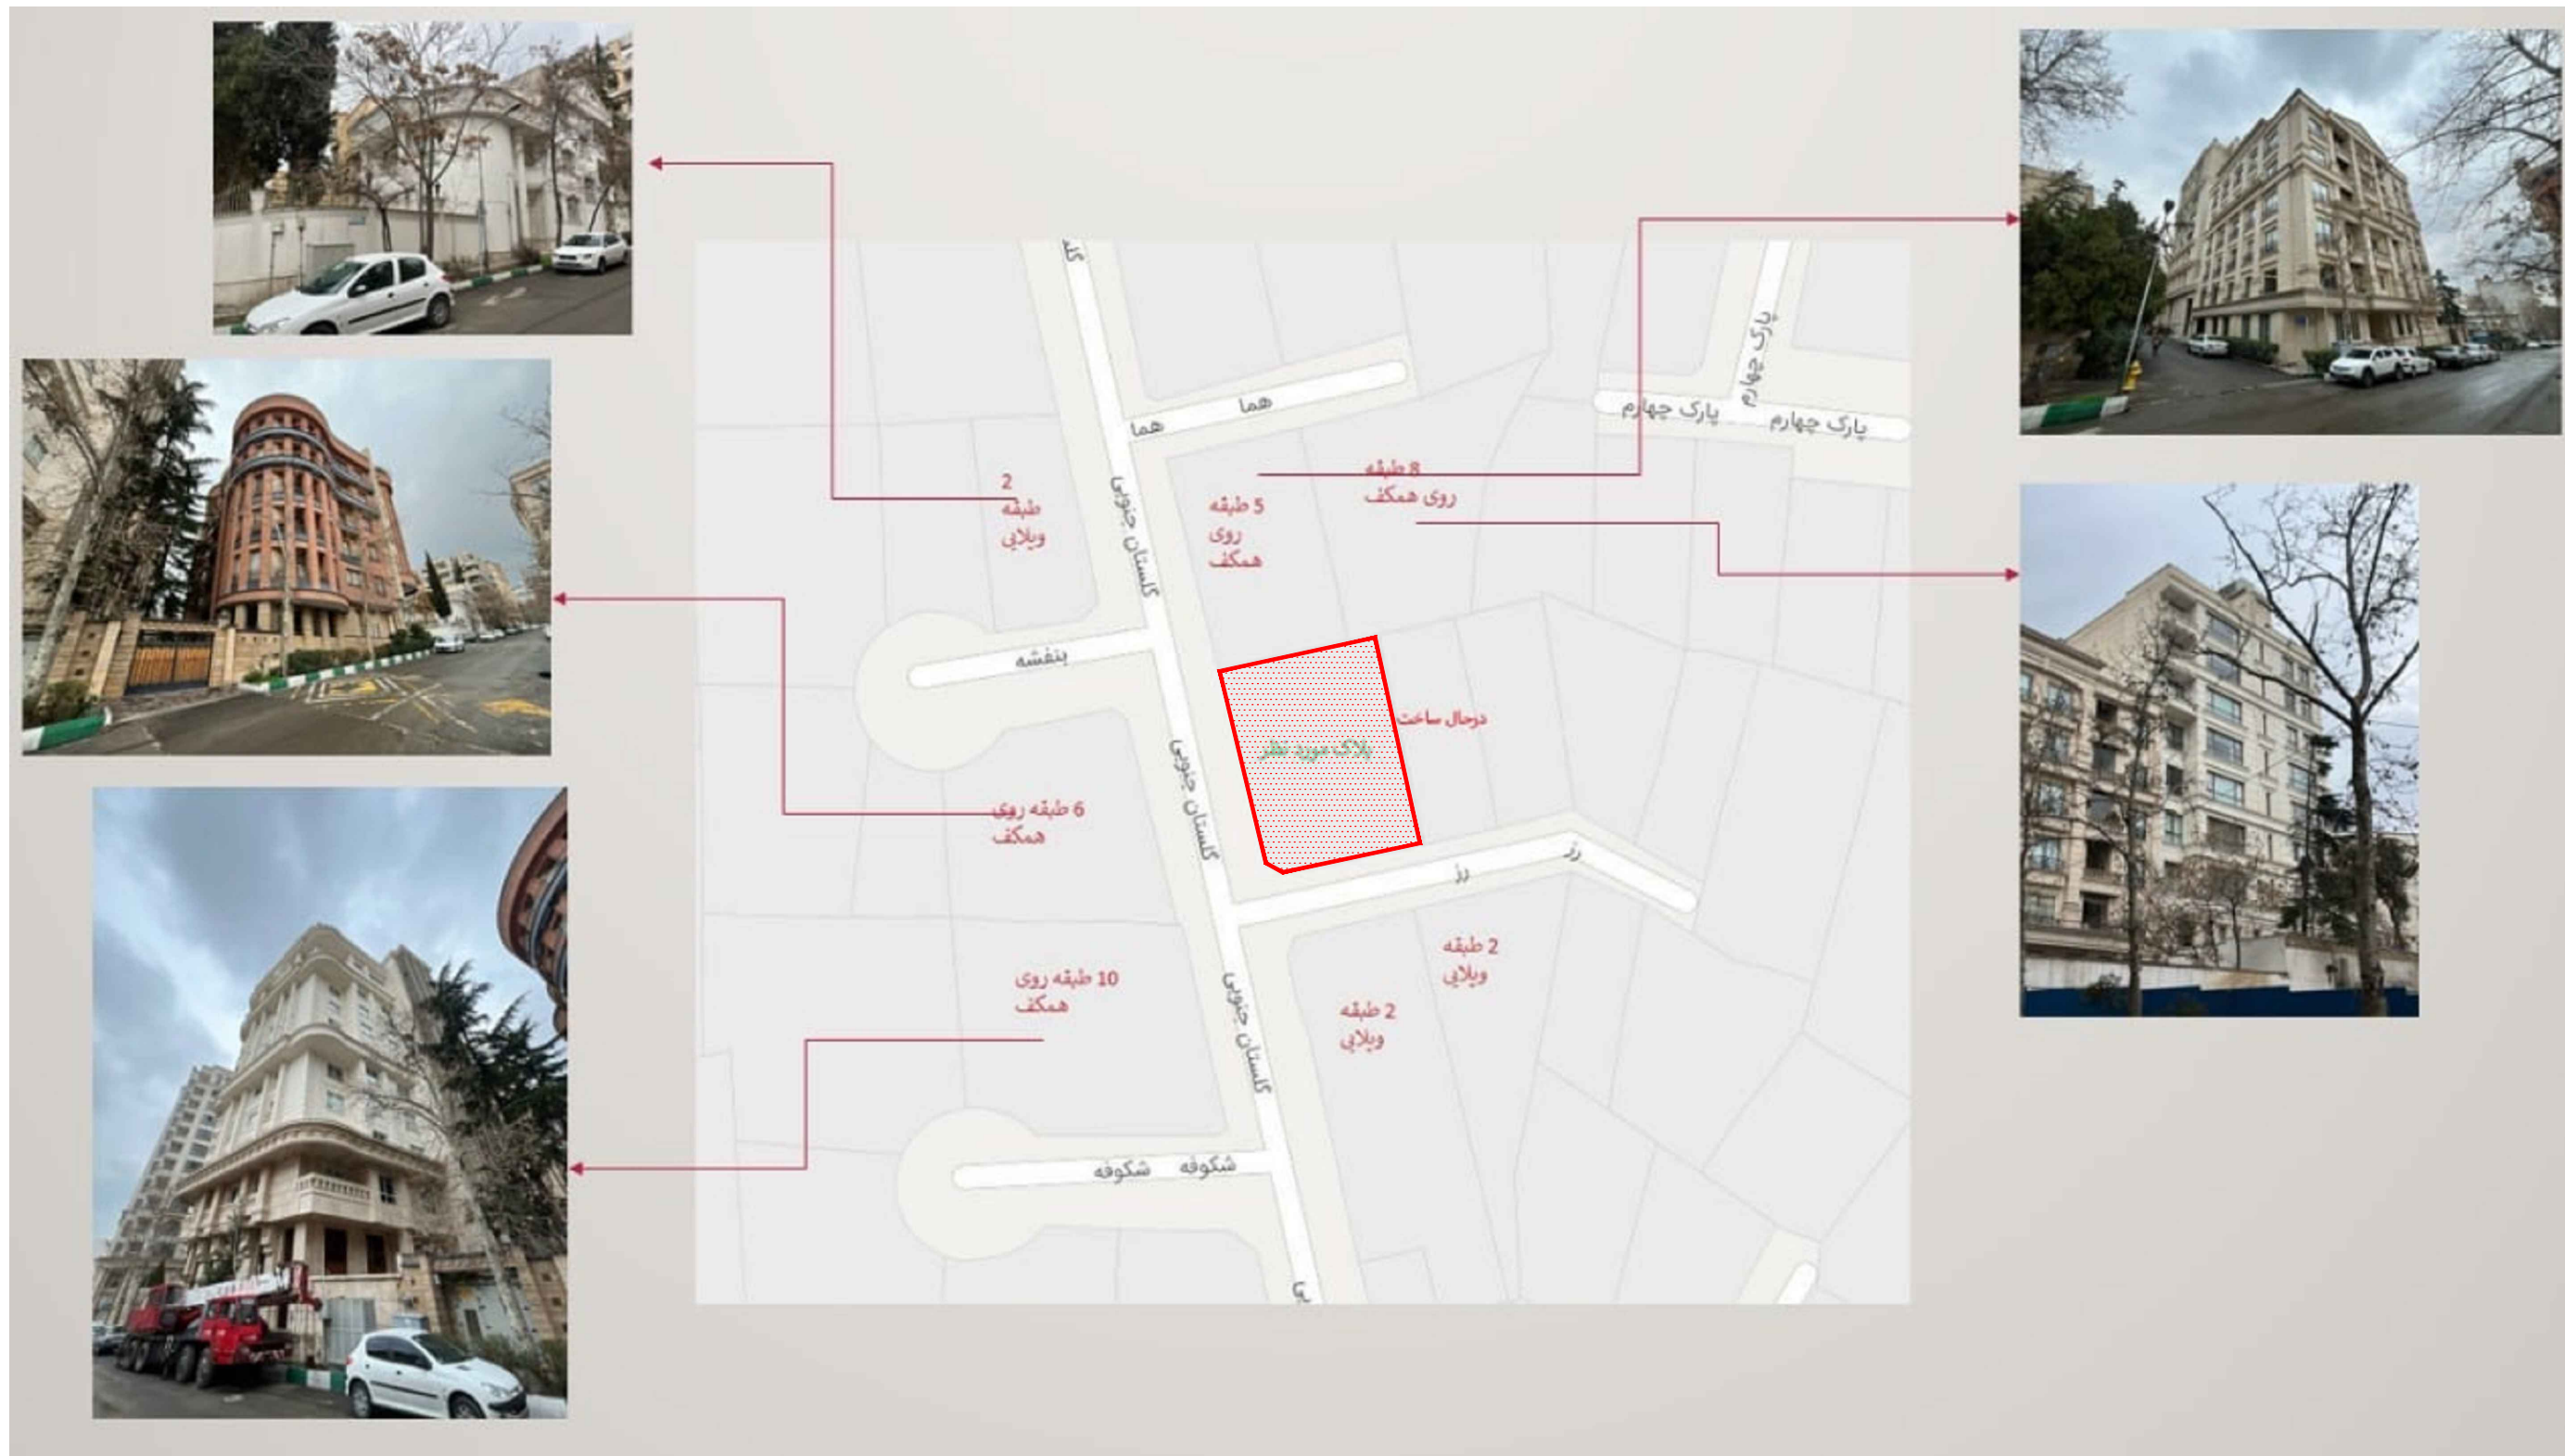




1/7

موقعیت ملک در میان همسایگی ها








ROSE
SOUTH GOLESTAN
COMPETITION

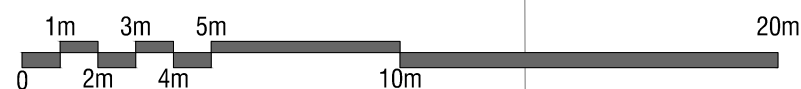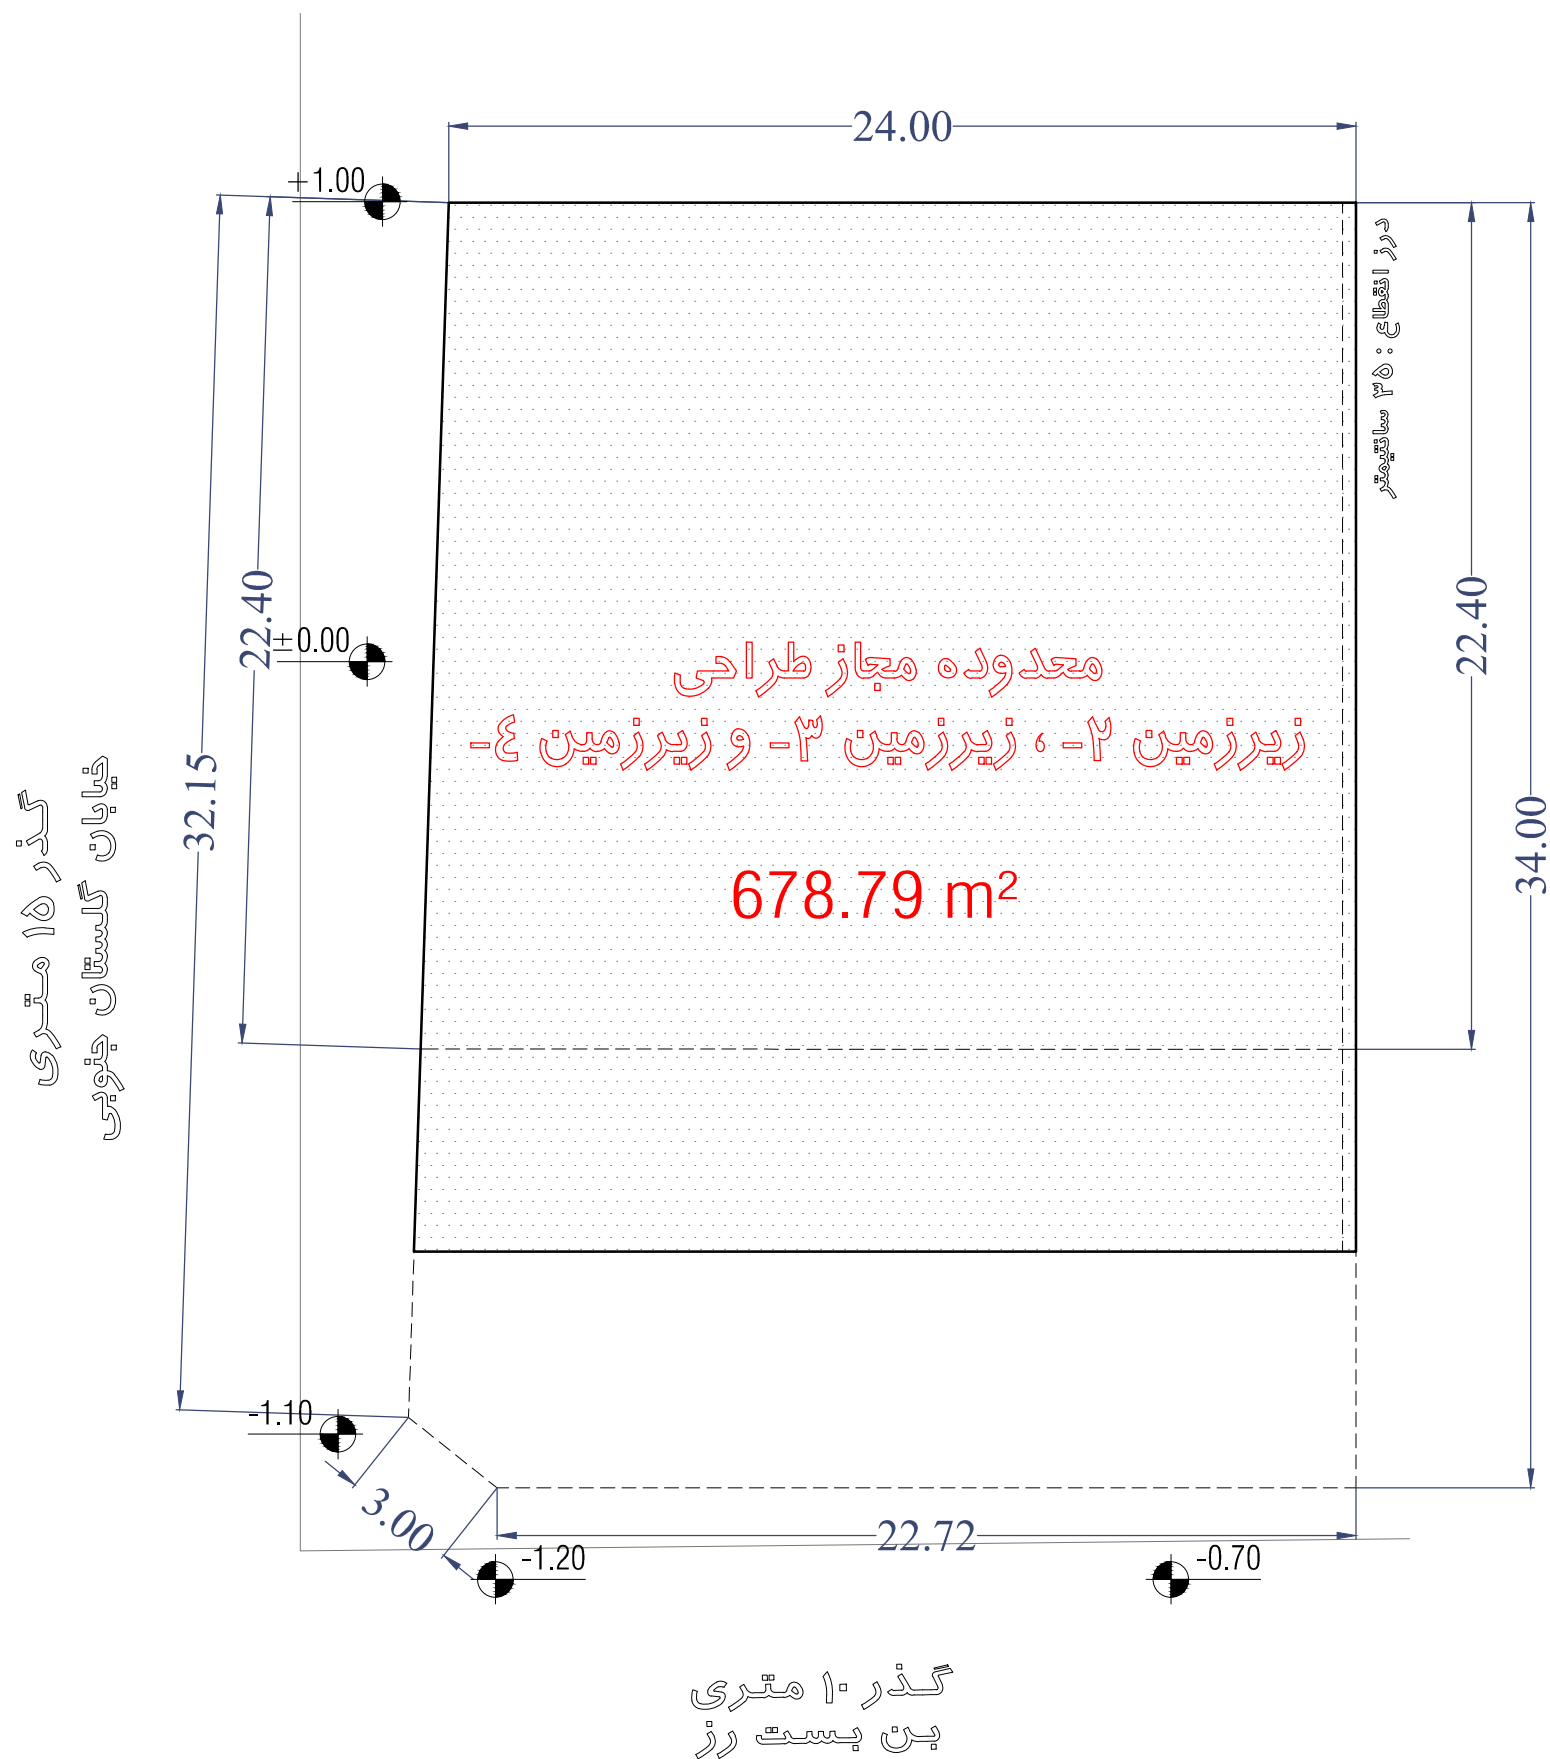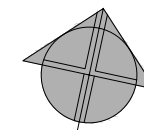


3/7

محدوده طراحی زیرزمین ۲-، ۳- و ۴-

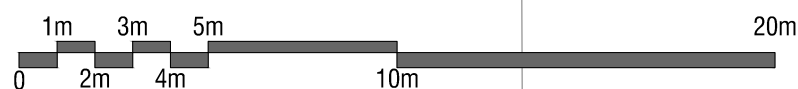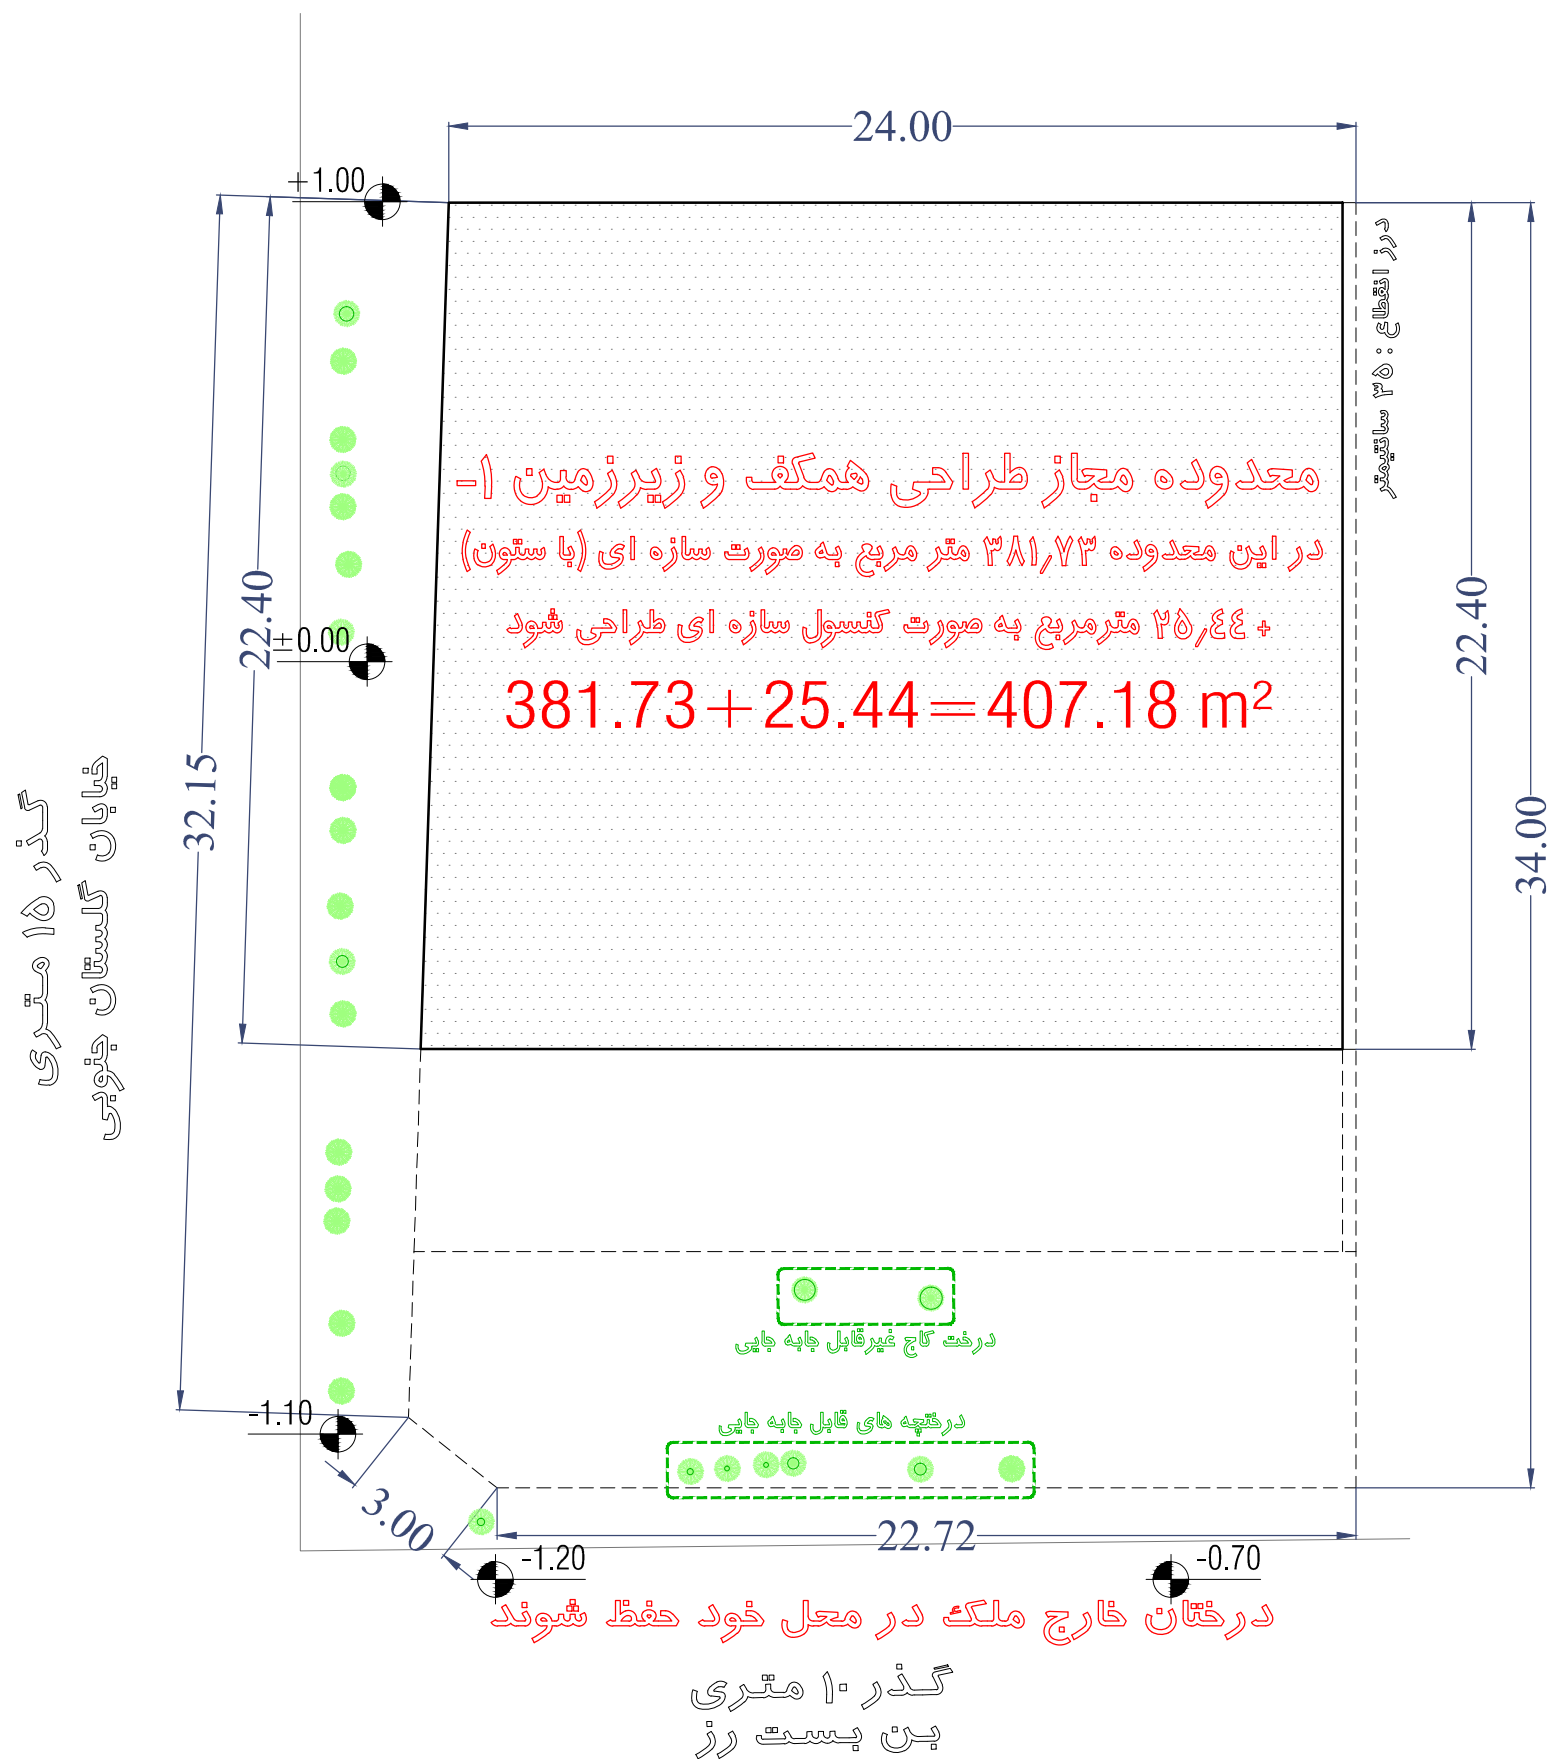
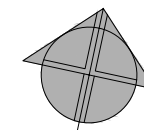




ROSE
SOUTH GOLESTAN
COMPETITION

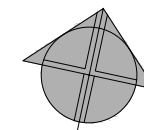

خیابان گلستان جنوبی
گذر ۱۵ متری

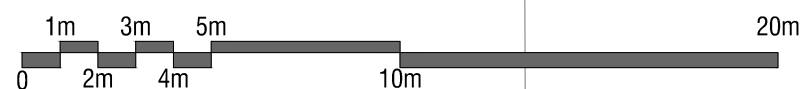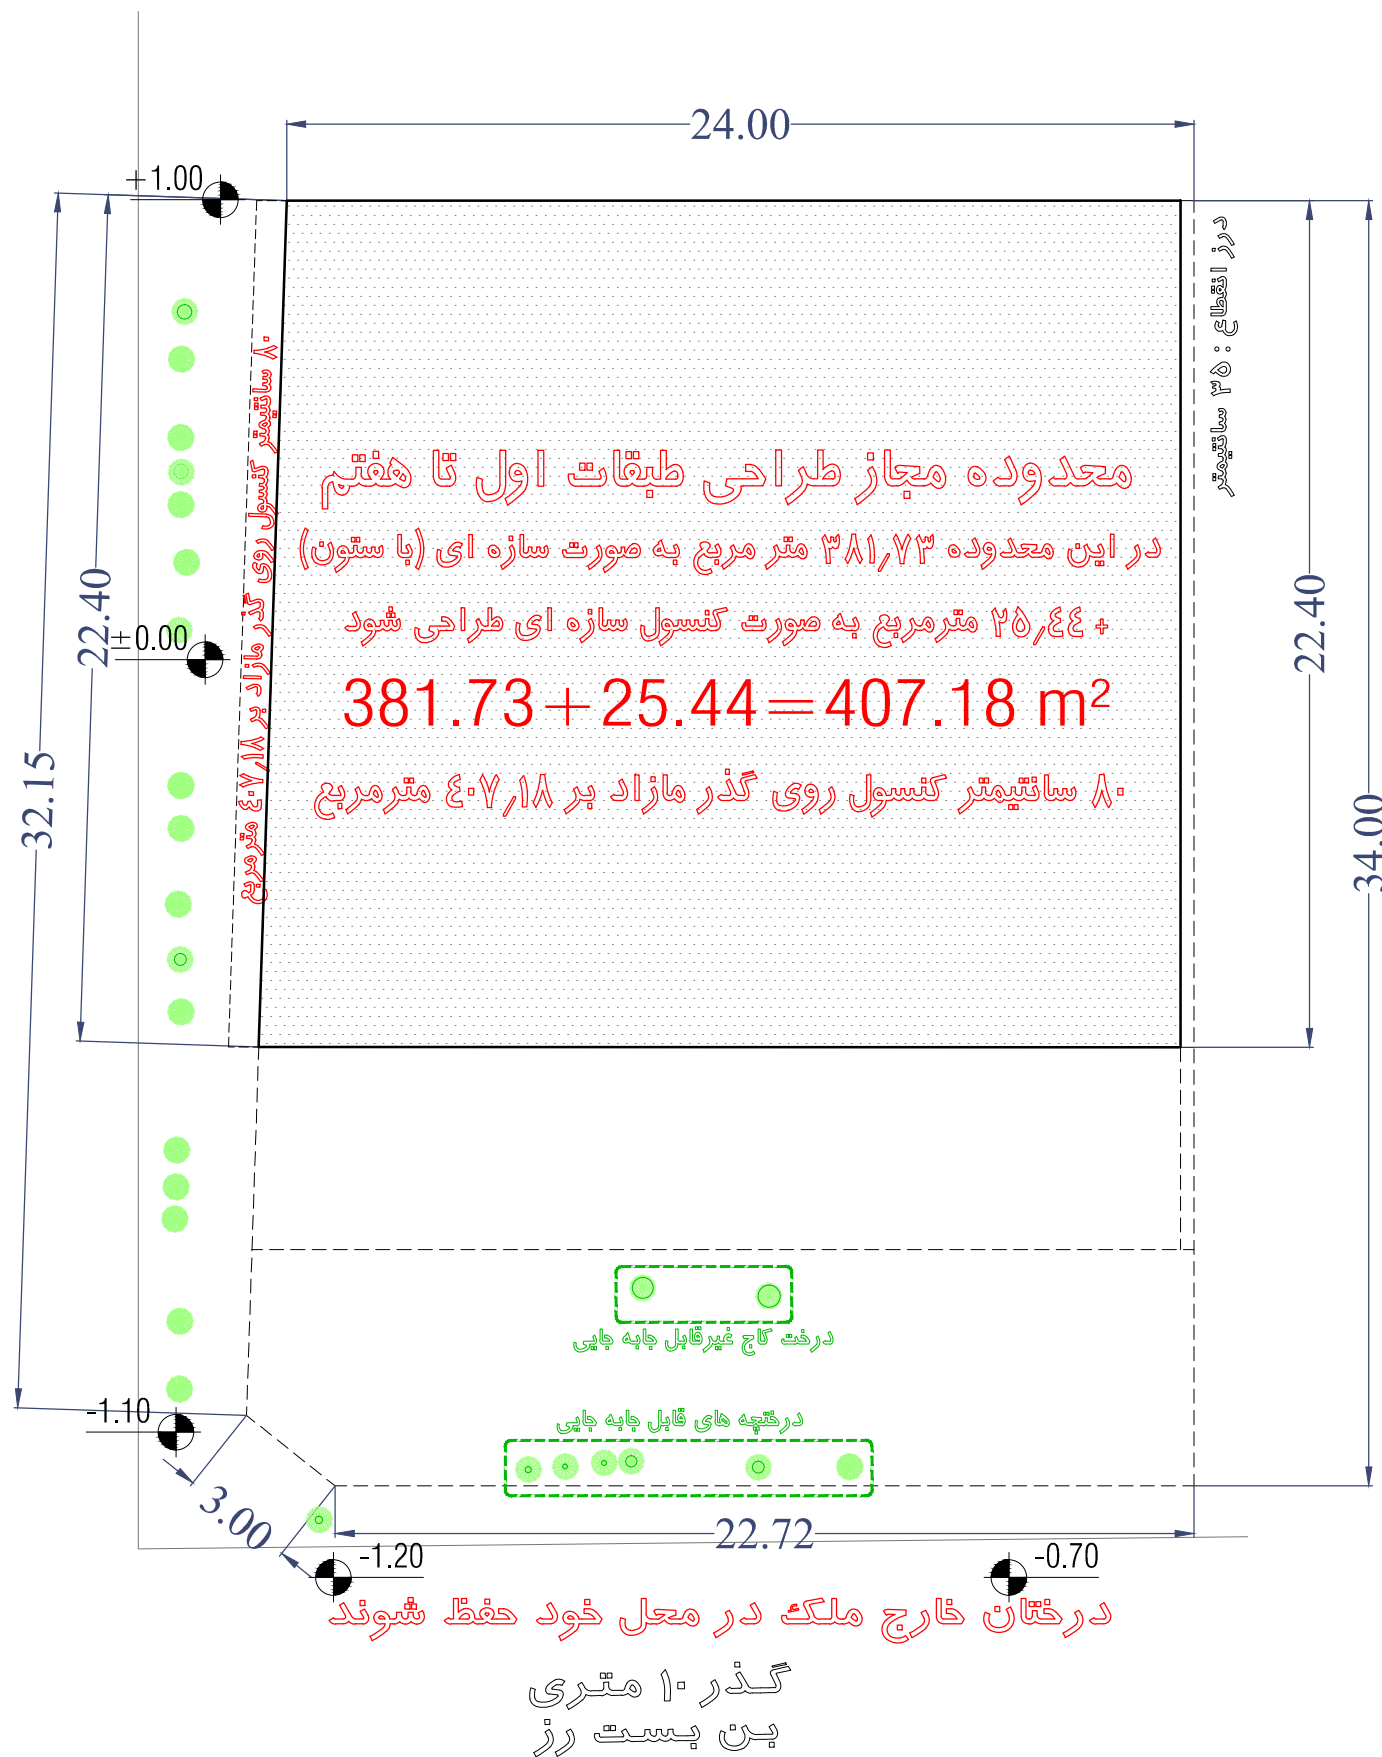



ROSE
SOUTH GOLESTAN
COMPETITION

سقف خرپشته

بام

طبقه نهم

طبقه هشتم

طبقه هفتم

طبقه ششم

طبقه پنجم

طبقه چهارم

طبقه سوم

طبقه دوم

طبقه اول



همکف

زیرزمین ۱-

زیرزمین ۲-

زیرزمین ۳-

زیرزمین ۴-

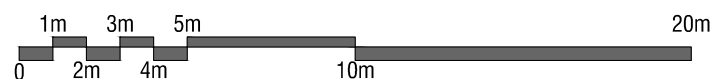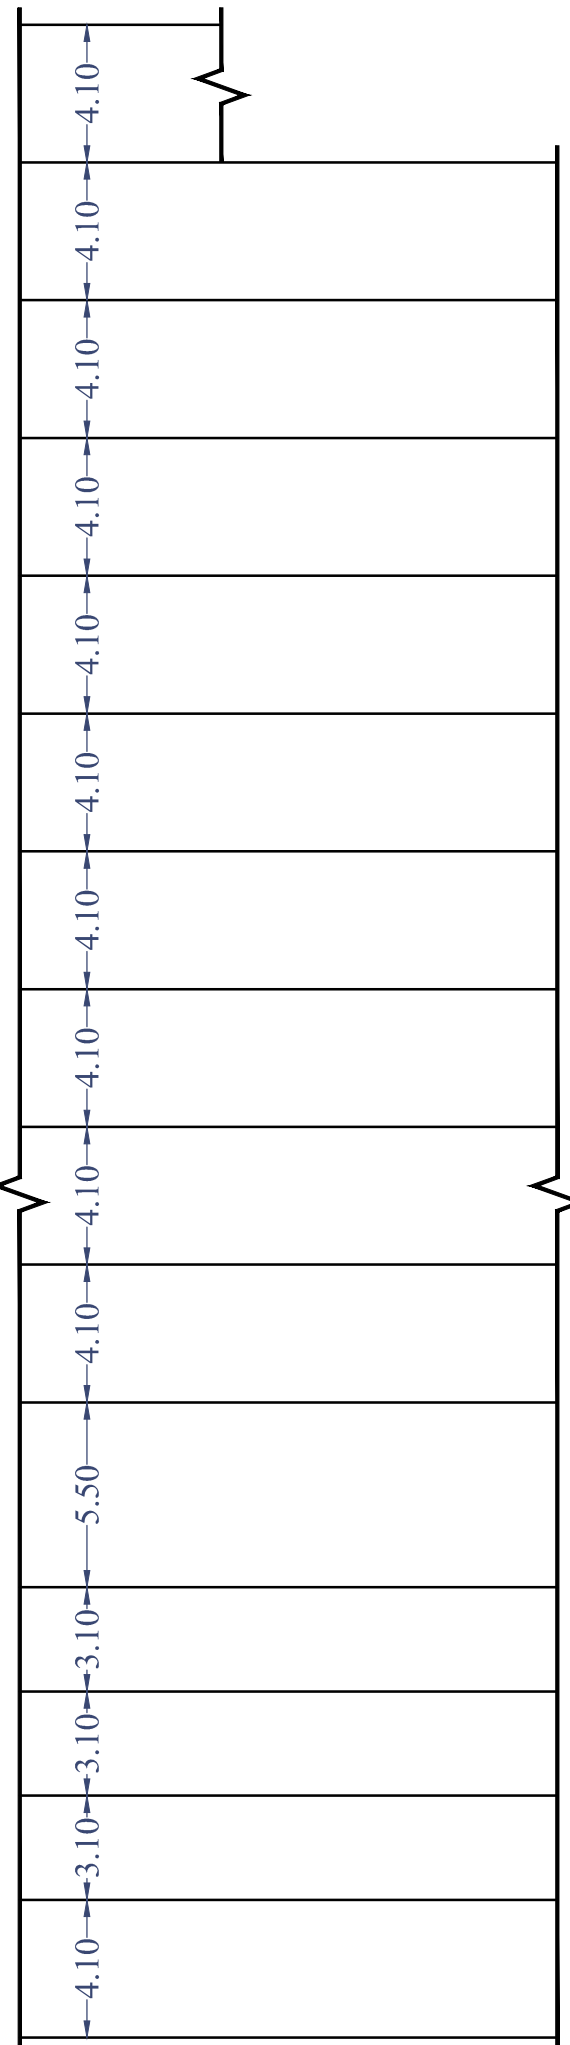

6/7

دیاگرام ارتفاعی طبقات

جدول مساحت کلی مسابقه رز (گلستان جنوبی)									
کاربری / طبقات	مسکونی			راه پله + آسانسور، لابی	پارکینگ	پارکینگ مزاحم	انبار		مساحت کل طبقه
	واحد	مساحت	مساحت واحدها				واحد	مساحت	
زیر زمین ۴-	-	-	-	-	-	-	-	-	000.00
زیر زمین ۳-	-	-	-	-	00	00	00	00.00	000.00
زیر زمین ۲-	-	-	-	-	00	00	00	00.00	000.00
زیر زمین ۱-	-	-	-	-	00	00	00	00.00	000.00
همکف	3	000.00	واحد ۱: 000.00 واحد ۲: 000.00 واحد ۳: 000.00	-	-	-	-	-	000.00
اول	2	000.00	واحد شرقی: 000.00 واحد غربی: 000.00	00.00	-	-	-	-	00.00
دوم	2	000.00	واحد شرقی: 000.00 واحد غربی: 000.00	00.00	-	-	-	-	00.00
سوم	2	000.00	واحد شرقی: 000.00 واحد غربی: 000.00	00.00	-	-	-	-	00.00
چهارم	2	000.00	واحد شرقی: 000.00 واحد غربی: 000.00	00.00	-	-	-	-	00.00
پنجم	2	000.00	واحد شرقی: 000.00 واحد غربی: 000.00	00.00	-	-	-	-	00.00
ششم	2	000.00	واحد شرقی: 000.00 واحد غربی: 000.00	00.00	-	-	-	-	00.00
هفتم	2	000.00	واحد شرقی: 000.00 واحد غربی: 000.00	00.00	-	-	-	-	00.00
هشتم	2	000.00	واحد شرقی: 000.00 واحد غربی: 000.00	00.00	-	-	-	-	00.00
نهم	2	000.00	واحد شرقی: 000.00 واحد غربی: 000.00	00.00	-	-	-	-	00.00
جمع	مجموع مساحت مسکونی		-	-	مجموع تعداد پارکینگ	مجموع تعداد پارکینگ مزاحم	مجموع مساحت انبار		مساحت کل مجموعه
	21	0000.00	-	-	00	00	00.00	0	0000.00

دیوارهای مشترک بین فضای مسکونی و مشاعات(راه پله، آسانسور و لابی) جزء مساحت مسکونی محاسبه می شود

نیازی به پر کردن خانه های با علامت (-) نیست

لطفا پلی لاین مساحت کل طبقه و واحدهای مسکونی در فایل اتوکد ترسیم شود