




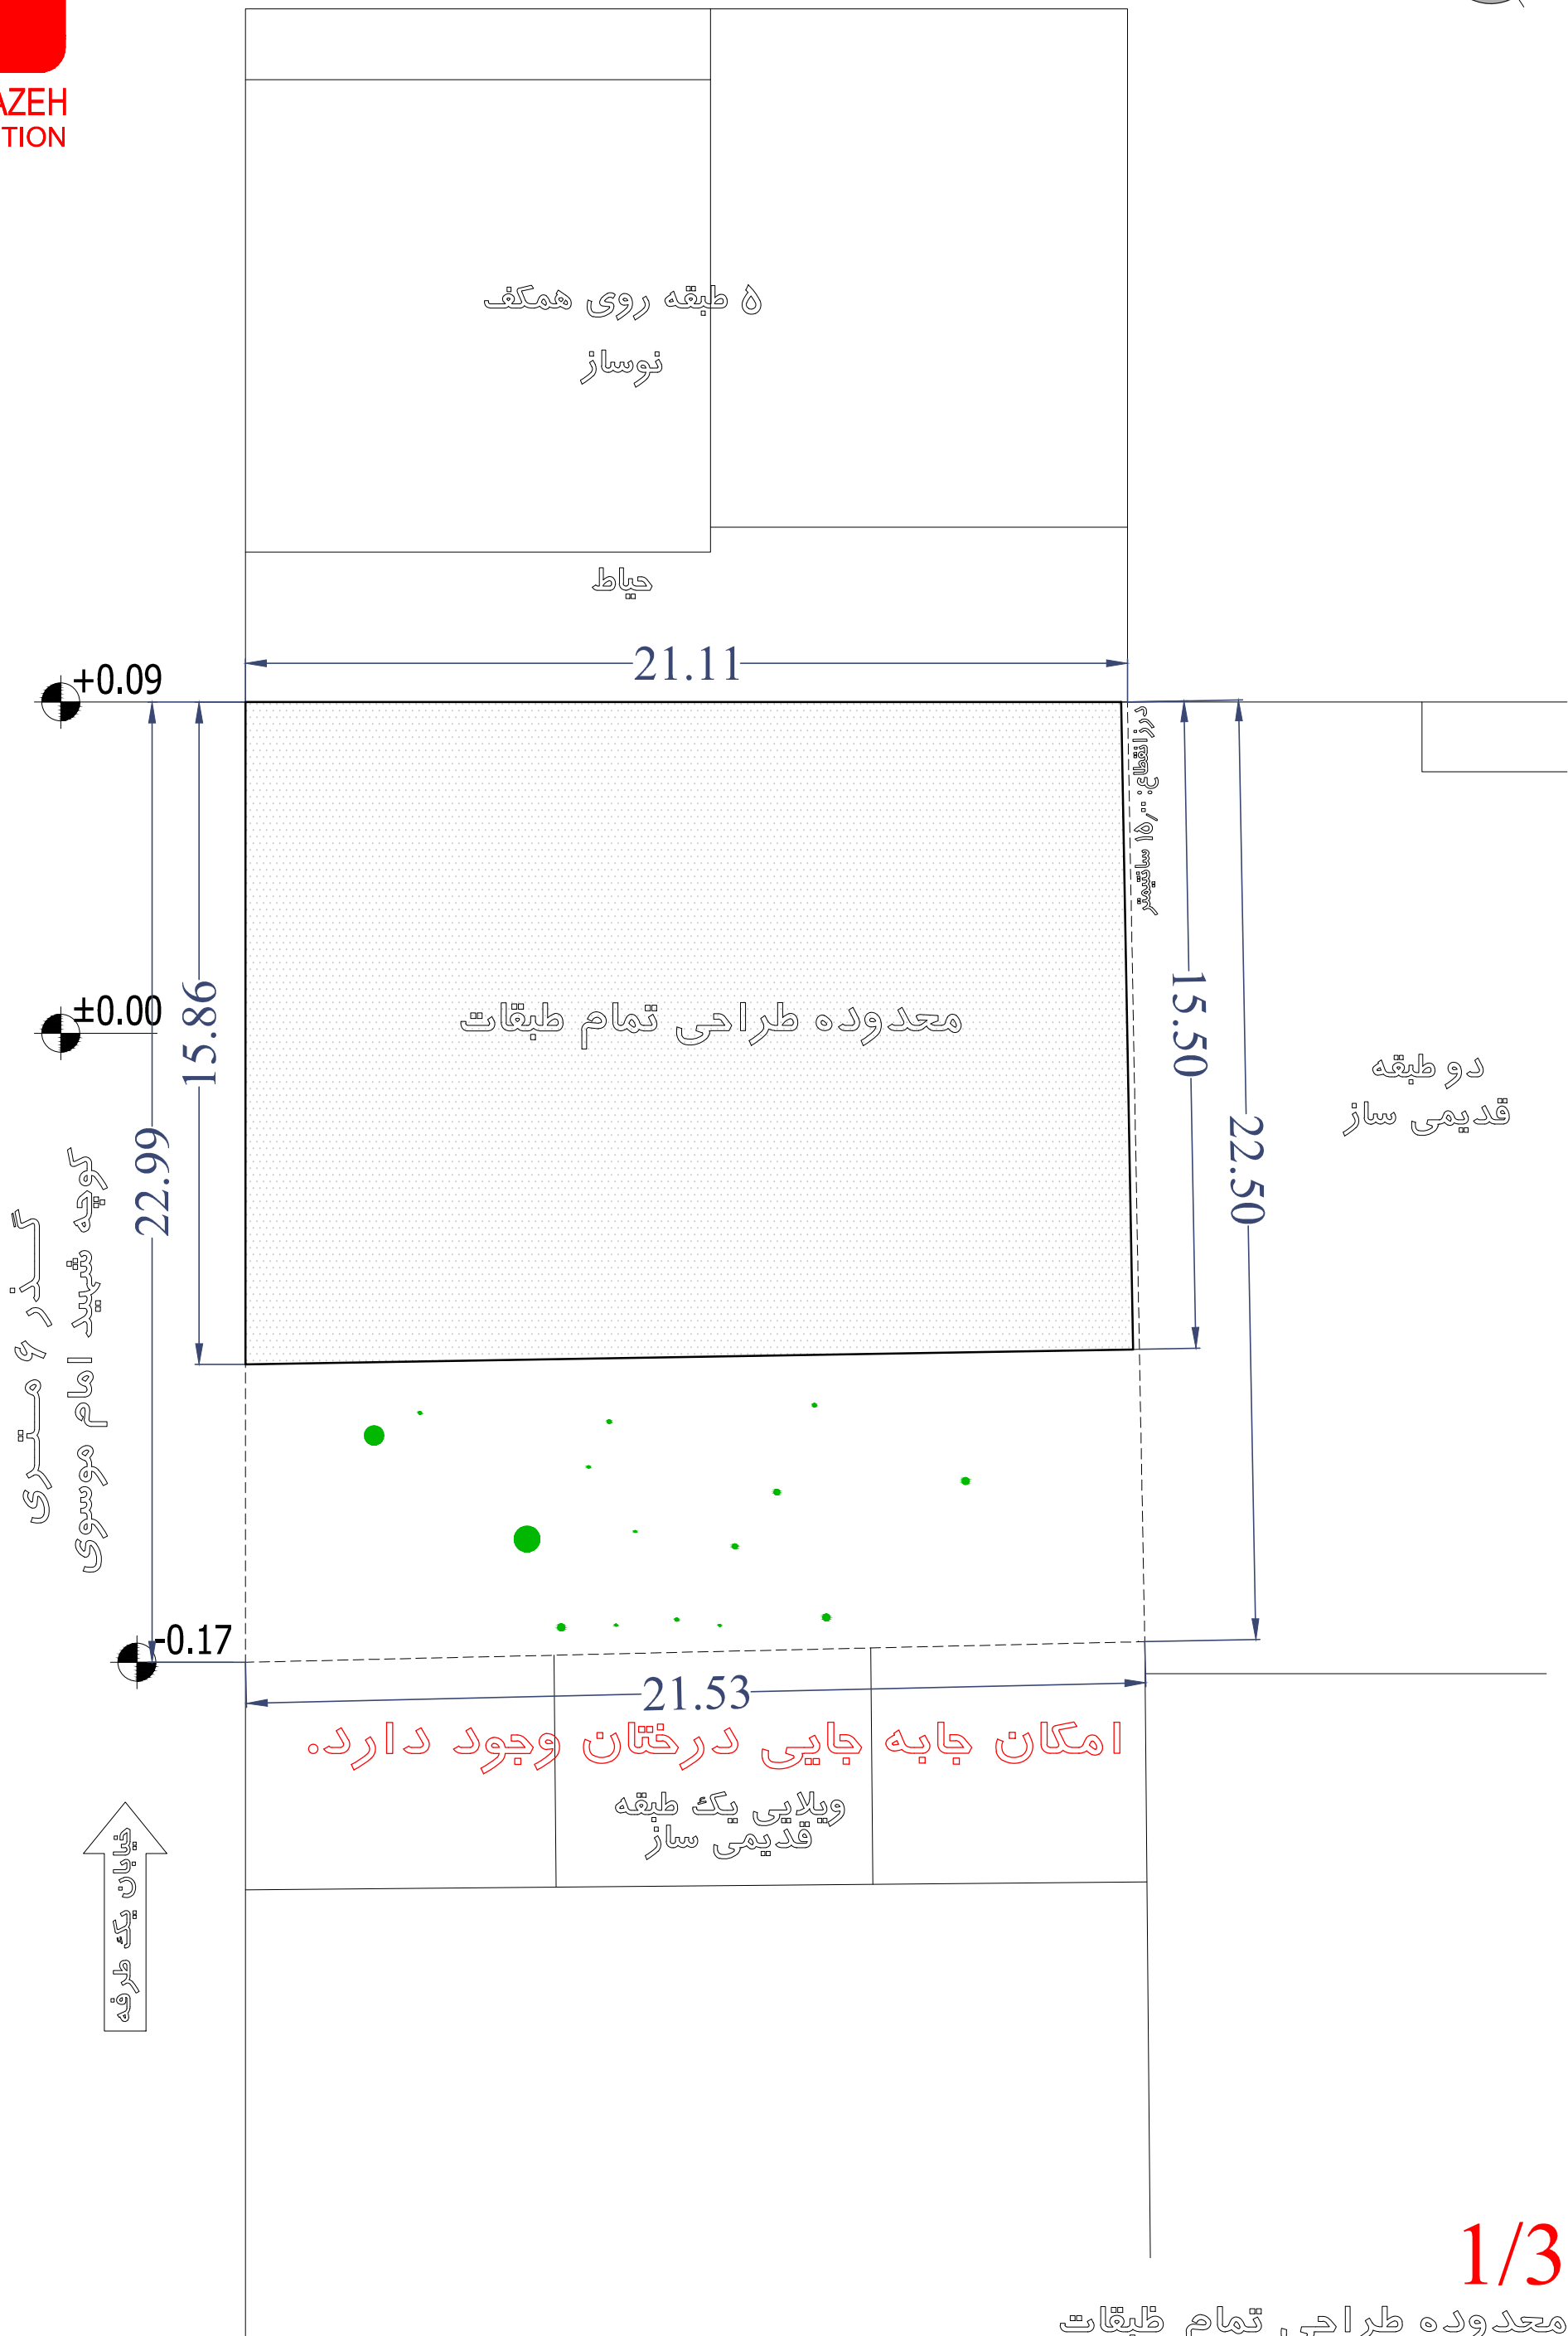


ARSH SAZEH
COMPETITION

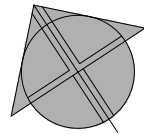

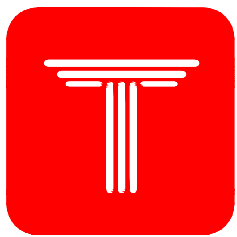

ARSH SAZEH
COMPETITION

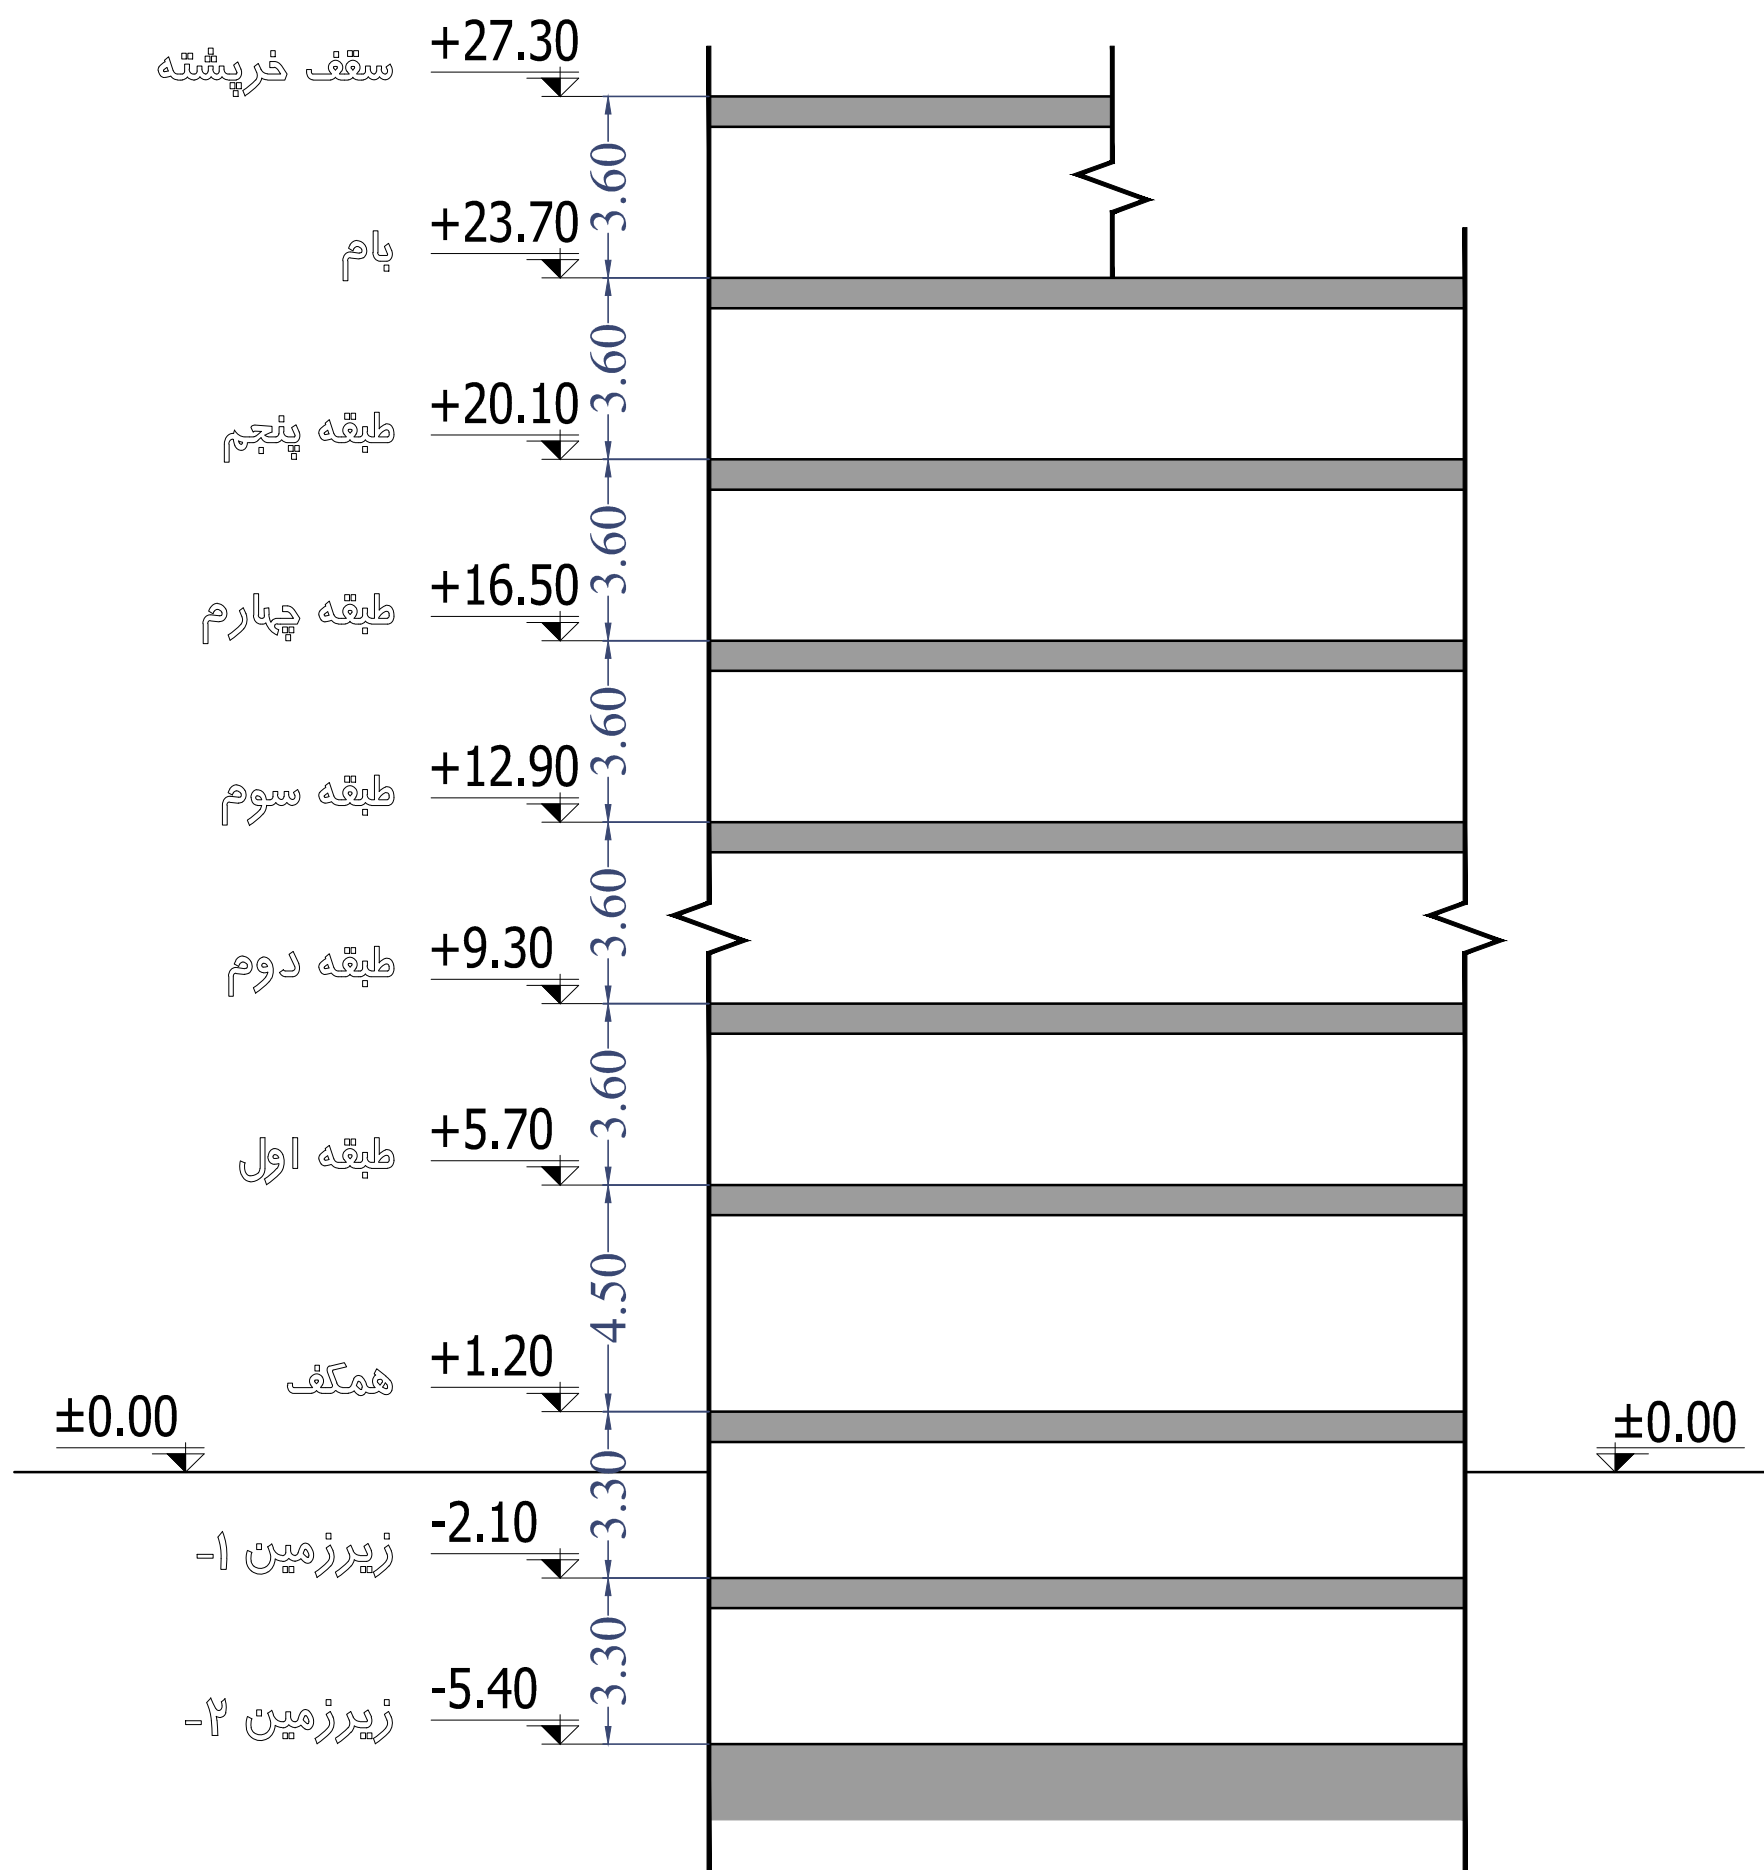



ARSH SAZEH
COMPETITION

جدول مساحت کلی مسابقه "عرش سازه"

کاربری طبقه	مسکونی			راه پله + آسانسور، لابی	پارکینگ	انبار		مساحت کل طبقه
	واحد	مساحت کل	مساحت واحدها			واحد	مساحت	مساحت
زیرزمین ۲-	-	-	-	-	-	0	00.00	000.00
زیرزمین ۱-	-	-	-	-	00	-	-	000.00
همکف	-	-	-	-	-	-	-	000.00
اول	2	291.00	واحد شرقی : 000.00 واحد غربی : 000.00	00.00	-	-	-	000.00
دوم	2	291.00	واحد شرقی : 000.00 واحد غربی : 000.00	00.00	-	-	-	000.00
سوم	2	291.00	واحد شرقی : 000.00 واحد غربی : 000.00	00.00	-	-	-	000.00
چهارم	2	291.00	واحد شرقی : 000.00 واحد غربی : 000.00	00.00	-	-	-	000.00
پنجم	2	291.00	واحد شرقی : 000.00 واحد غربی : 000.00	00.00	-	-	-	000.00
جمع	مجموع مساحت مسکونی			-	مجموع تعداد پارکینگ	مجموع مساحت انبار		مساحت کل مجموعه
	10	1455.00		-	00	0	00.00	0000.00

دیوارهای مشترک بین فضای مسکونی و مشاعات (راه پله، آسانسور و لابی) جزء مساحت مسکونی محاسبه می شود
نیازی به پر کردن خانه های با علامت (-) نیست
لطفاً پلی لاین مساحت کل طبقه و واحدهای مسکونی در فایل اتوکد ترسیم شود