


FARID
COMPETITION

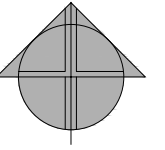

باغچه

طول ضلع شمالی زمین

2560

+2.90

1

2

3

فضای سبز

+2.50

+2.00

5

+9.80

+7.20

درز انقطاع و سالی متر

ملک مجاور
ساختمان قدیمی (۳ طبقه)

ملک مجاور
ساختمان نوساز
(۸ طبقه)

2983

زمین زیر نظر

6

7

8

9

10

11

+1.20

ورودی پاده

+1.20

12

2424

سنگین درخت طرح درگاه

20

19

17

16

15

14

24

فضای سبز

مرکز زمین

حیاط

21

22

23

25



26

27

150

145

حکم معلول

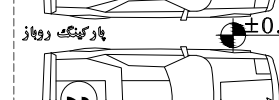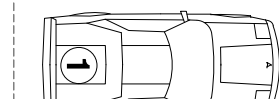

پارکینگ روباز

+0.00

+0.00

+0.50

+0.00

-0.09

28


طول ضلع جنوبی زمین

1625

گذر ۱۲ متری
خیابان فرید

نوع درخت	بن (متر)	شماره
افاقیا	0.55	1
توت چند شاخه	1.05	2
توت چند شاخه	0.50	3
زبان گنجشک	0.60	4
افاقیا	0.72	5
زبان گنجشک	0.70	6
درختچه انار	0.75	7
درختچه انار	0.70	8
درختچه انار	0.80	9
درختچه انار	0.9	10
درختچه انار	0.50	11
زبان گنجشک چند شاخه	0.60	12
افاقیا چند شاخه	0.40	13
بلوط	0.47	14
خرمالو	0.53	15
خرمالو	0.43	16
درختچه انار	0.45	17
درختچه انار	0.54	18
افاقیا	0.56	19
گردو	0.88	20
توت چند شاخه	1.96	21
درخت خشکیده	0.42	22
توت	0.42	23
خرمالو	0.70	24
توت	0.40	25
گردو	0.63	26
گردو	0.68	27
زبان گنجشک	2.80	28

حیاط



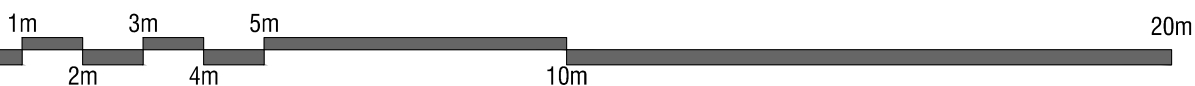


1/7

سایت پلان



FARID
COMPETITION

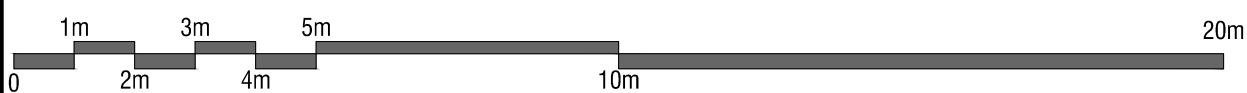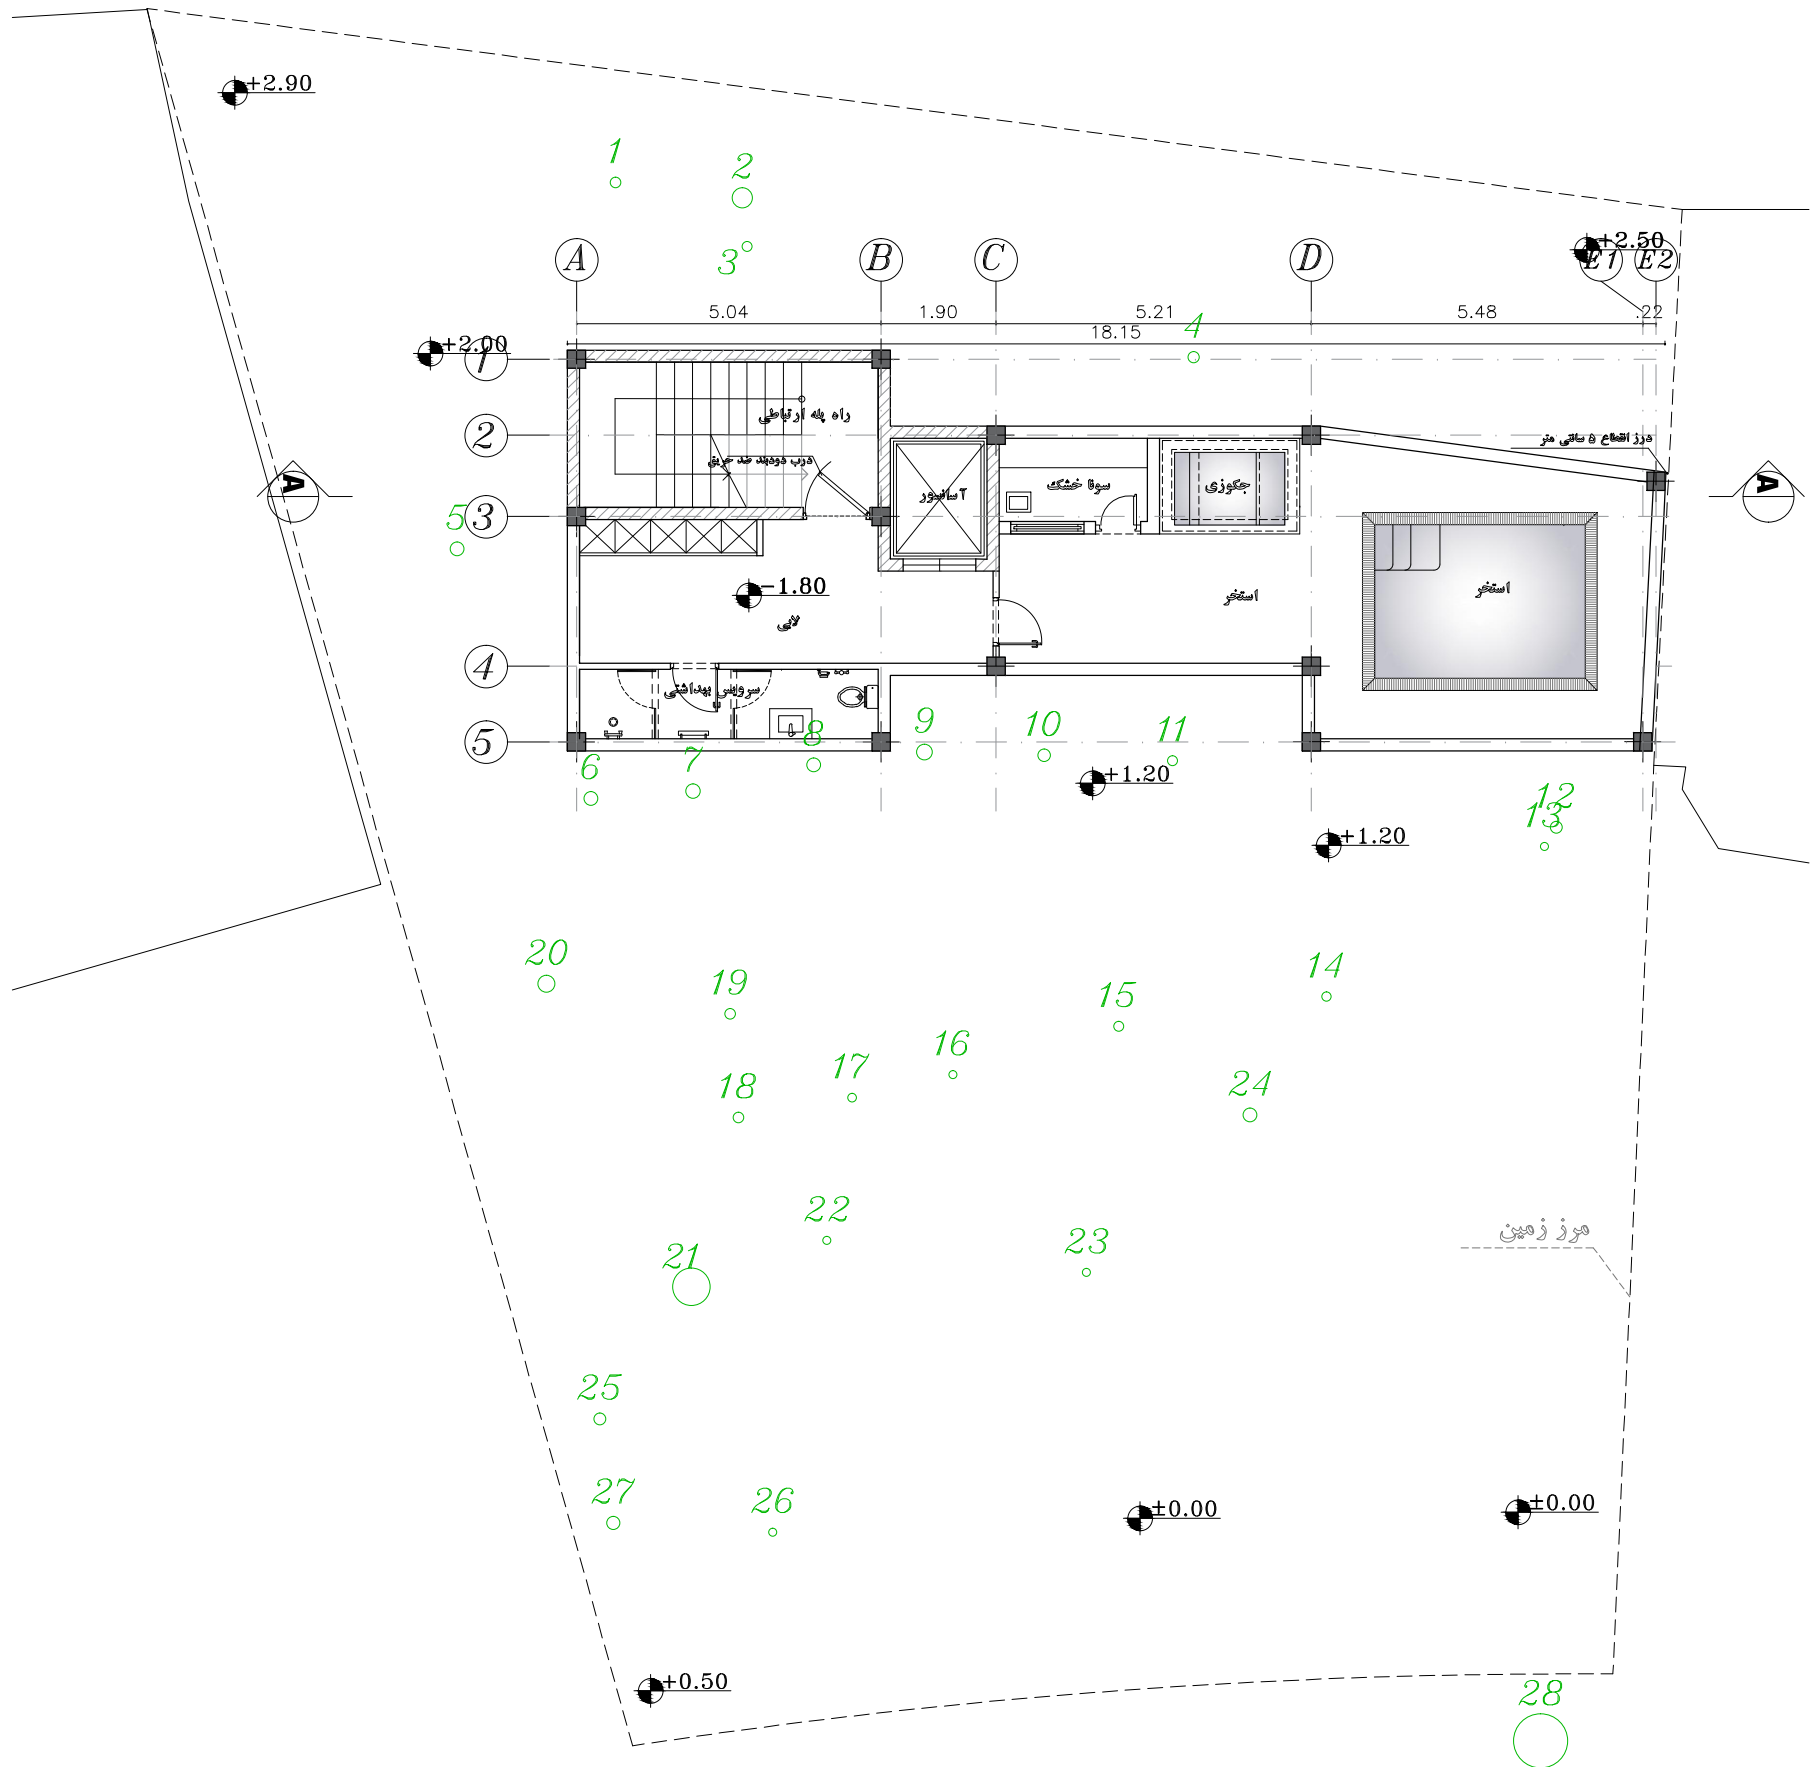
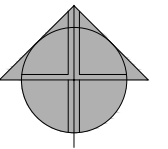


2/7

پلان زیرزمین




FARID
COMPETITION


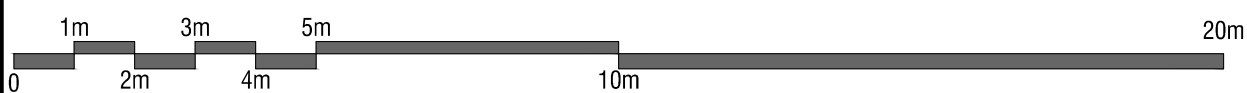
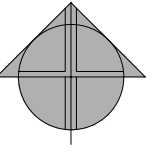



3/7

پلان همگف



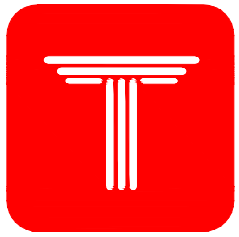


FARID
COMPETITION

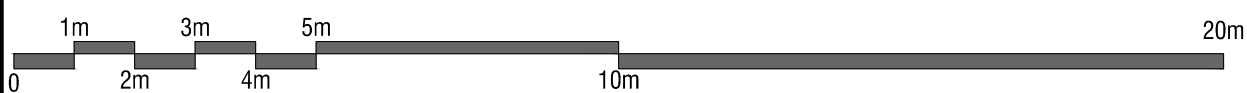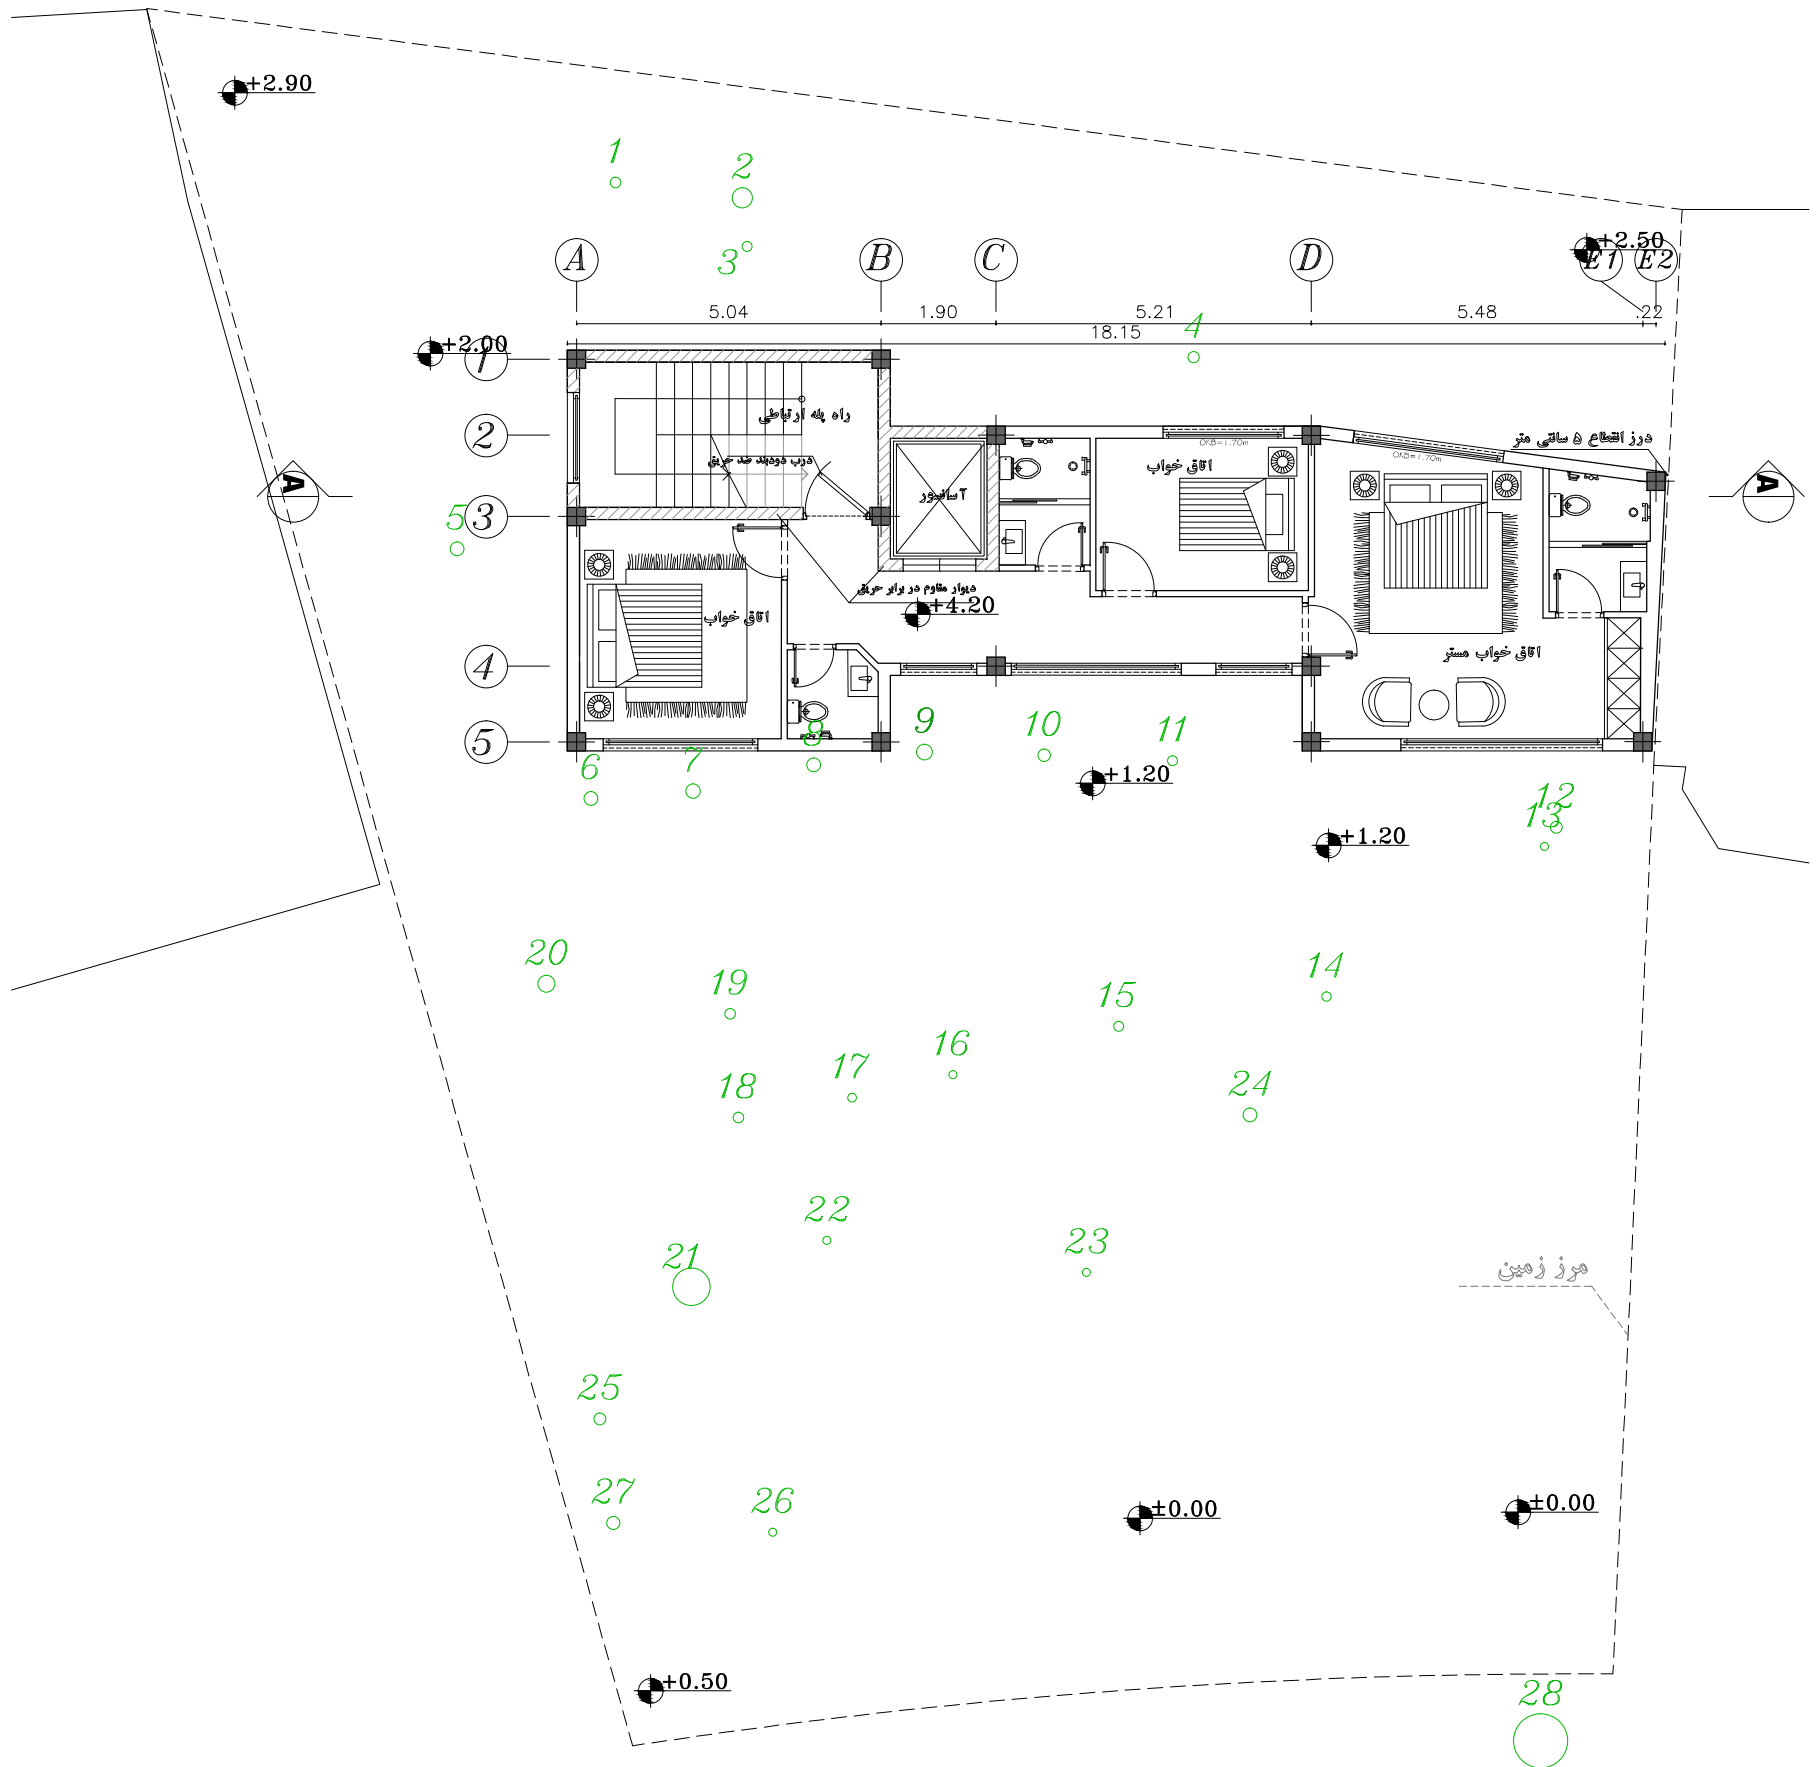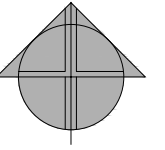


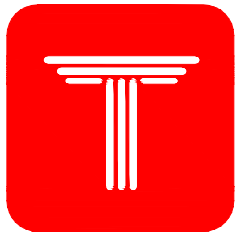


FARID
COMPETITION

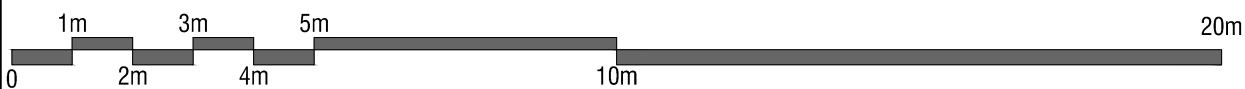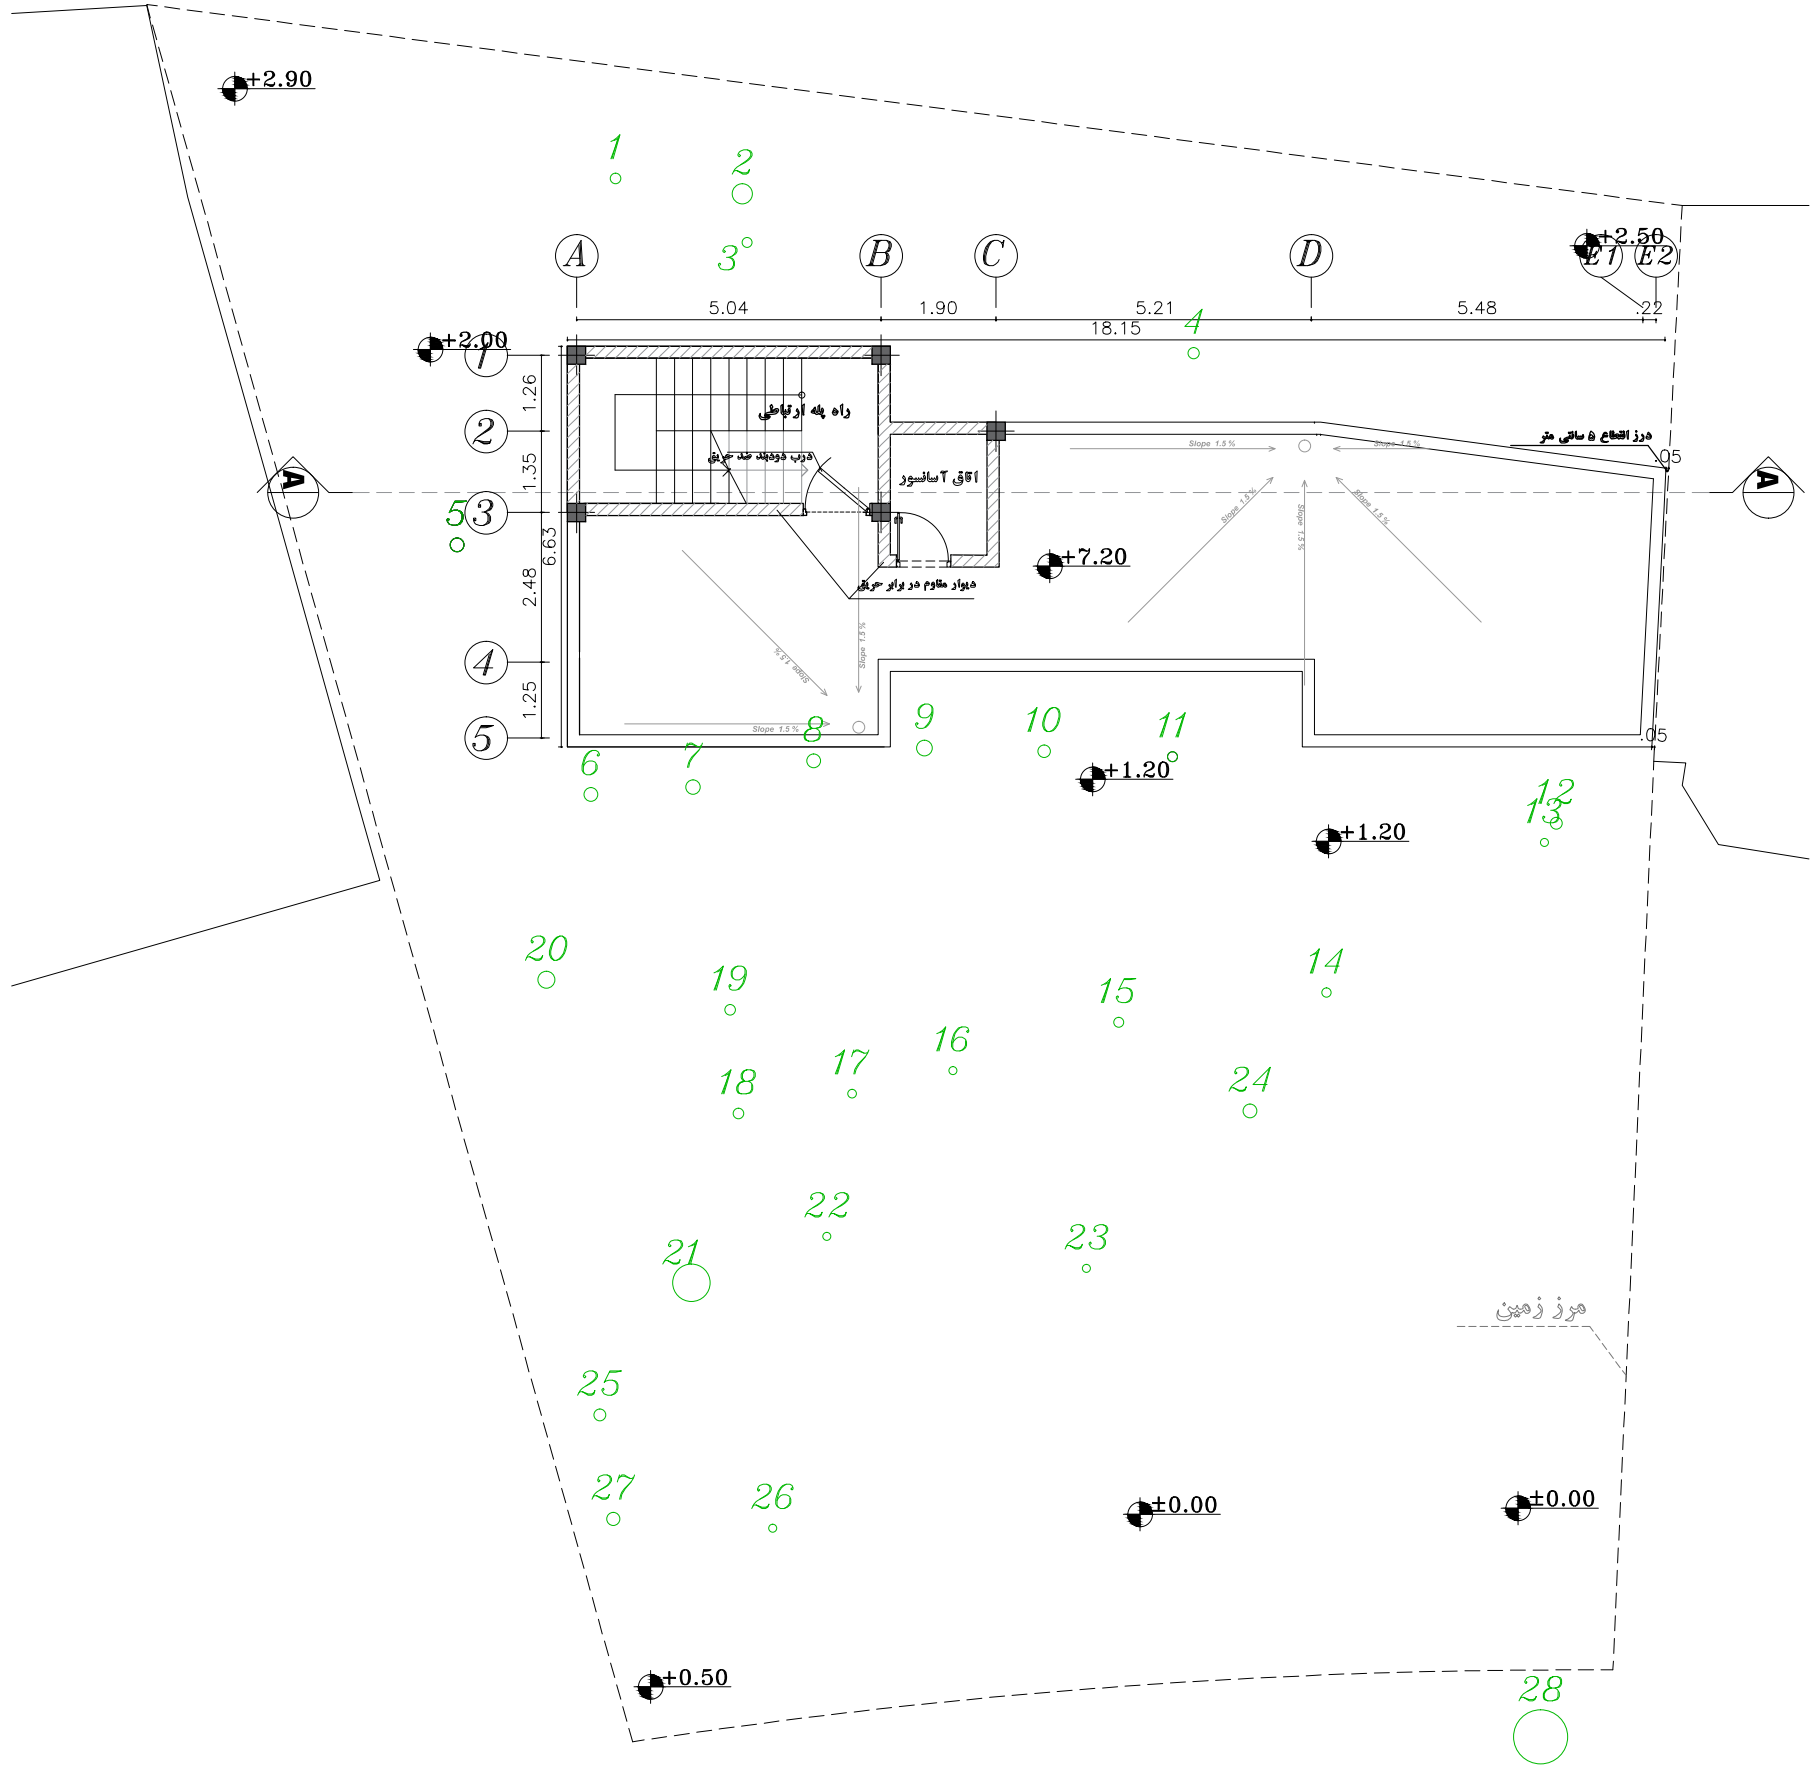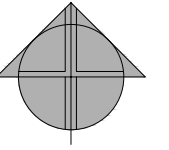




FARID
COMPETITION

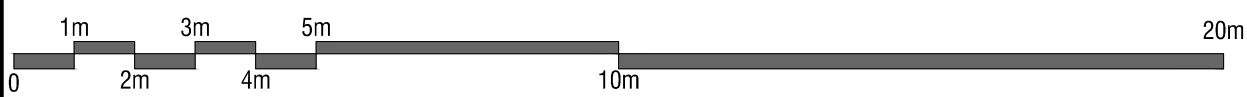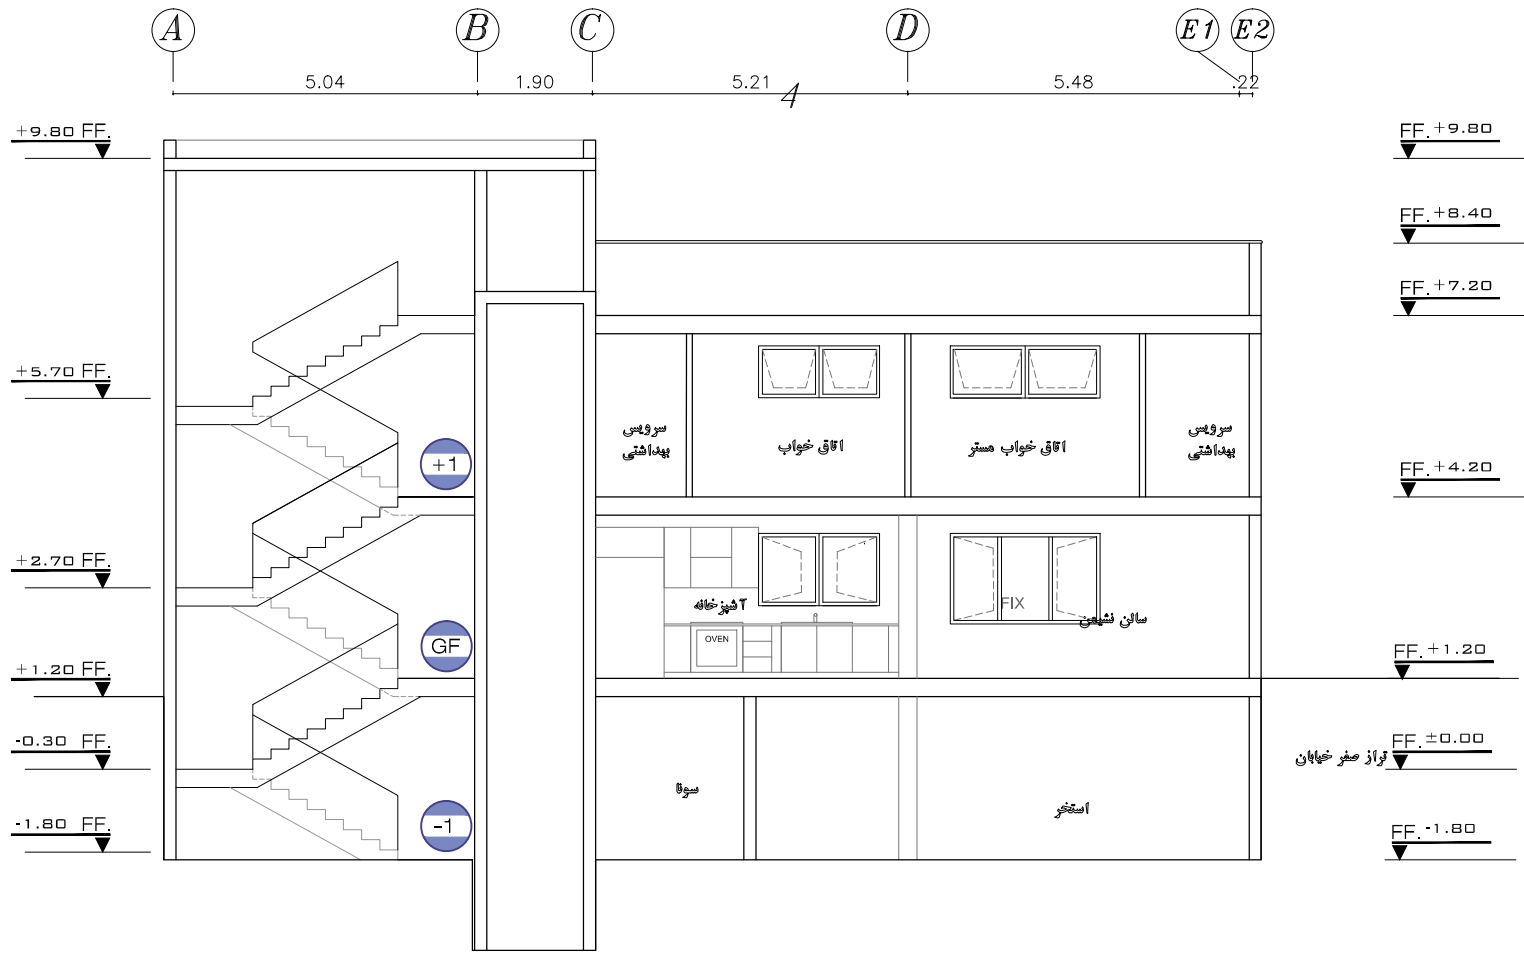

6/7

A-A پرش

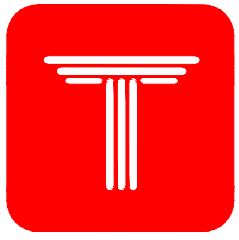

FARID
COMPETITION



7/7

نماهای طراحی شده