



KEYKAVOOS
BUILDING
COMPETITION

اطلاعات نقشه

شماره پرونده کامپیوتر: ۳۰۰۱۹۷۷۱

پلاک ثبتی:

شهرداری منطقه:

مساحت زمین پس از اصلاحی:

تراکم:


نوع پروانه مورد درخواست: تخریب و نوسازی

نام مالک:

موجود: }
زیر بنا }
مورد تقاضا:

مساحت زمین طبق سند:

طبقات	مسکونی		بالکن		راه پله		آسانسور		لابی		مشاعات	پارکینگ		موتورخانه		پارکینگ معلول		انباری		جمع
	واحد	مساحت	واحد	مساحت	واحد	مساحت	واحد	مساحت	واحد	مساحت	مساحت	واحد	مساحت	واحد	مساحت	واحد	مساحت	واحد	مساحت	مساحت
زیر زمین ۱-					1	13.50	1	3.97	1	3.25	217.67	13	102.50	1	43.59			15	55.97	440.45
همکف					1	13.82	1	3.97	1	85.19	262.47	9	57.50			1	17.50			440.45
اول	3	374.94	3	22.52	1	12.81	1	3.57	1	9.35										423.19
دوم	3	374.94	3	22.52	1	12.81	1	3.57	1	9.35										423.19
سوم	3	374.94	3	22.52	1	12.81	1	3.57	1	9.35										423.19
چهارم	3	374.94	3	22.52	1	12.81	1	3.57	1	9.35										423.19
پنجم	3	374.94	3	22.52	1	12.81	1	3.57	1	9.35										423.19
جمع	15	1874.70	15	112.60	7	91.37	7	25.79	7	135.19	480.14	22	160	1	43.59	1	17.50	15	55.97	2996.85

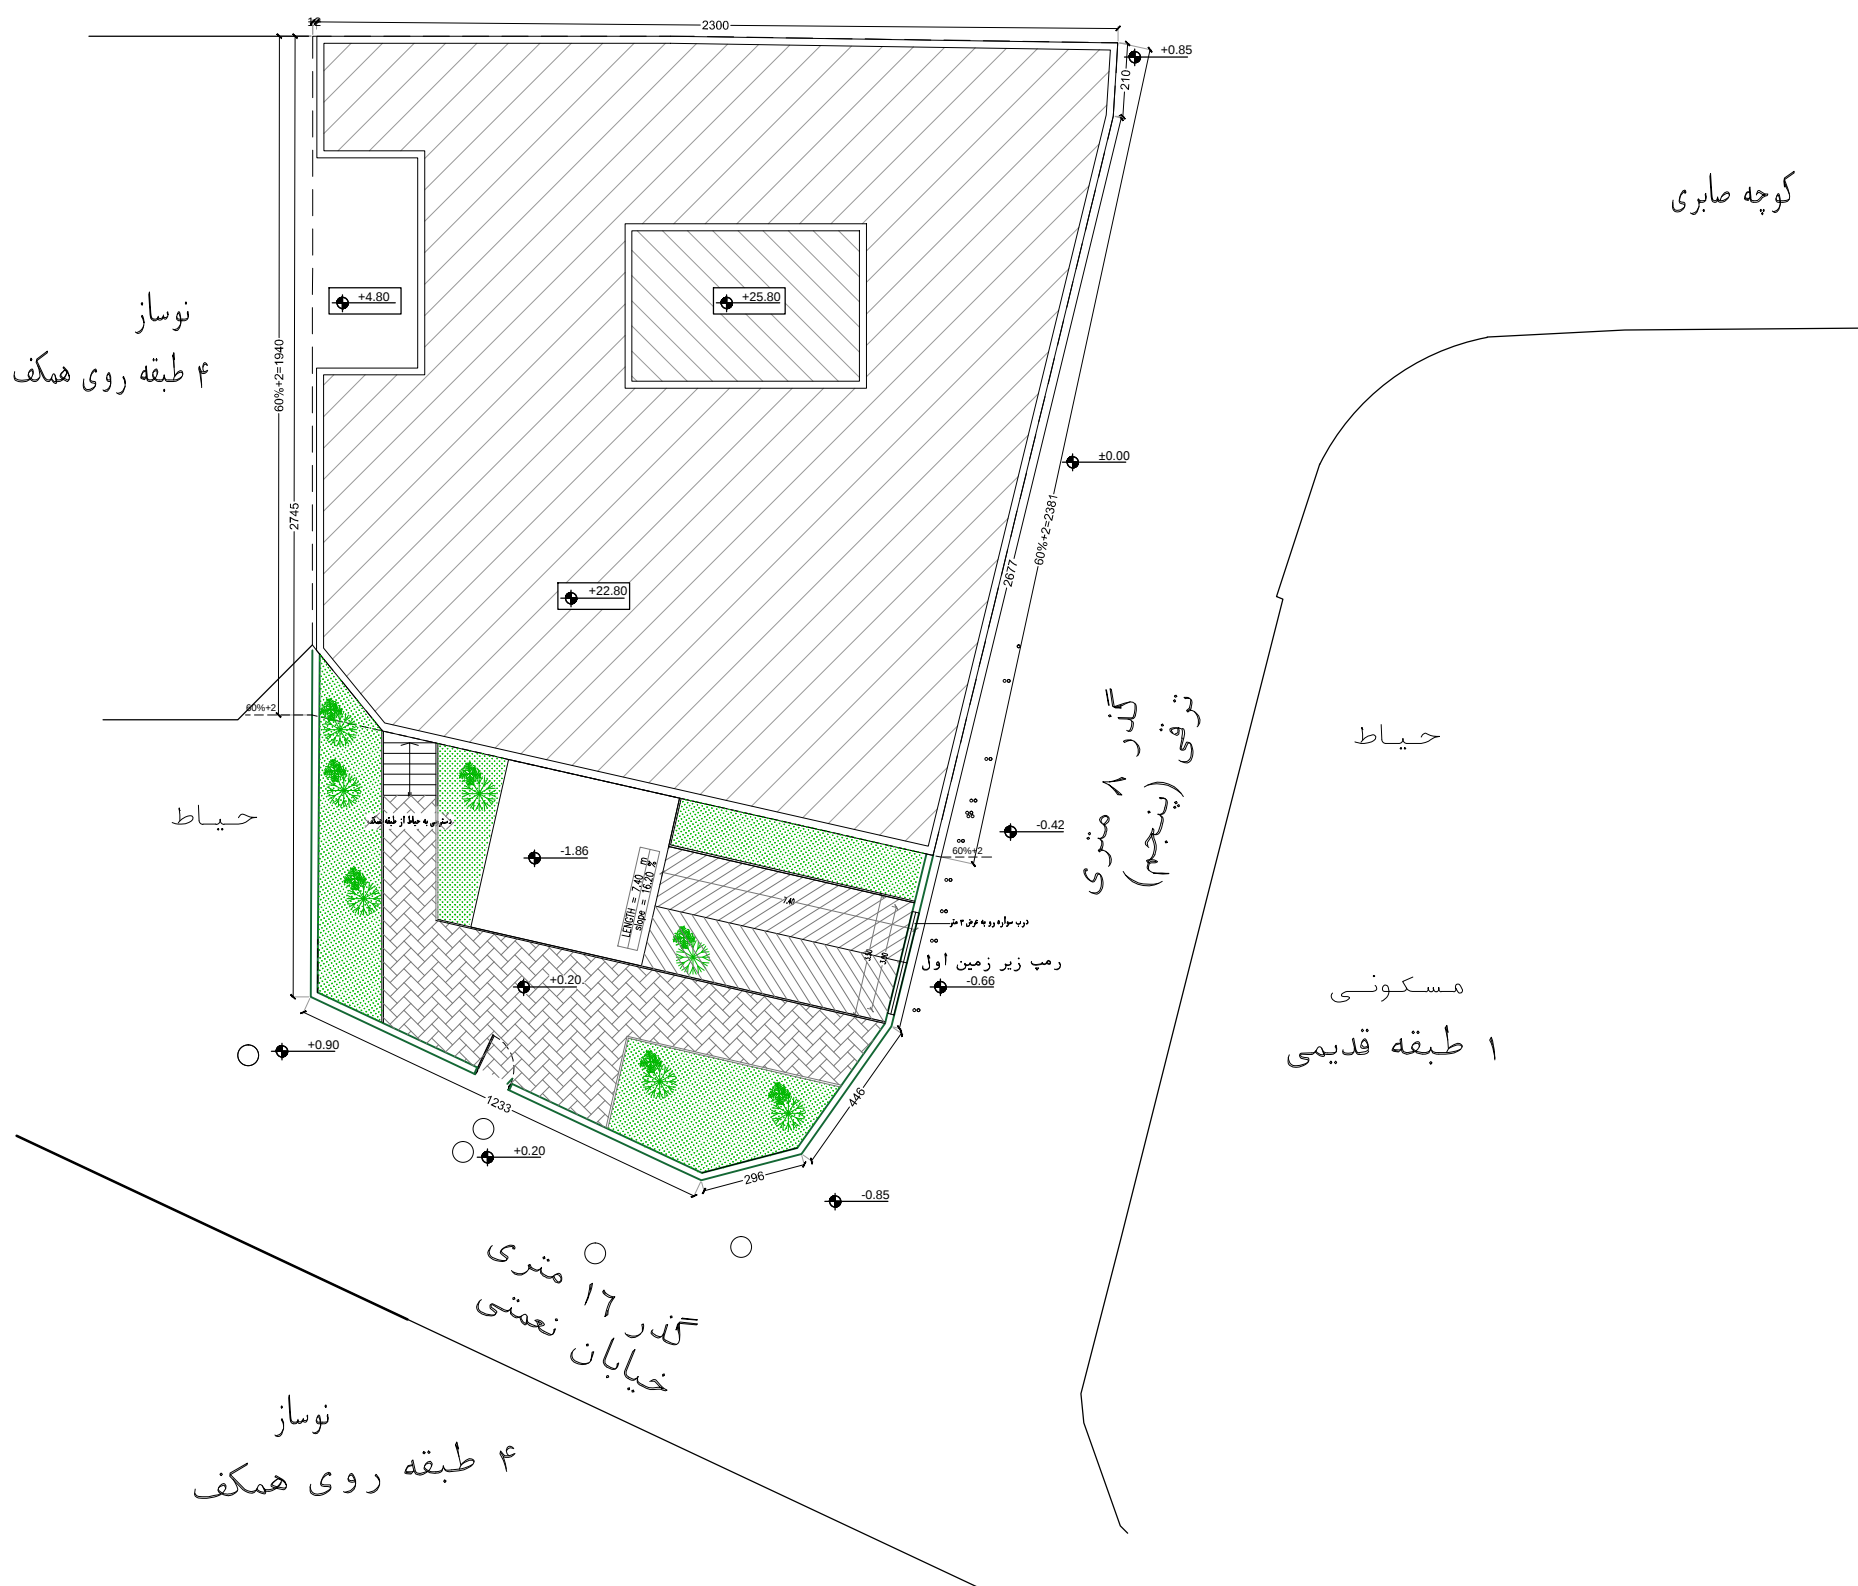


1/6

سایت پلان




KEYKAVOOS
BUILDING
COMPETITION

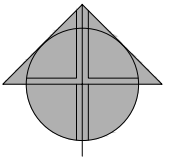

2/6



پلان زیرزمین اول

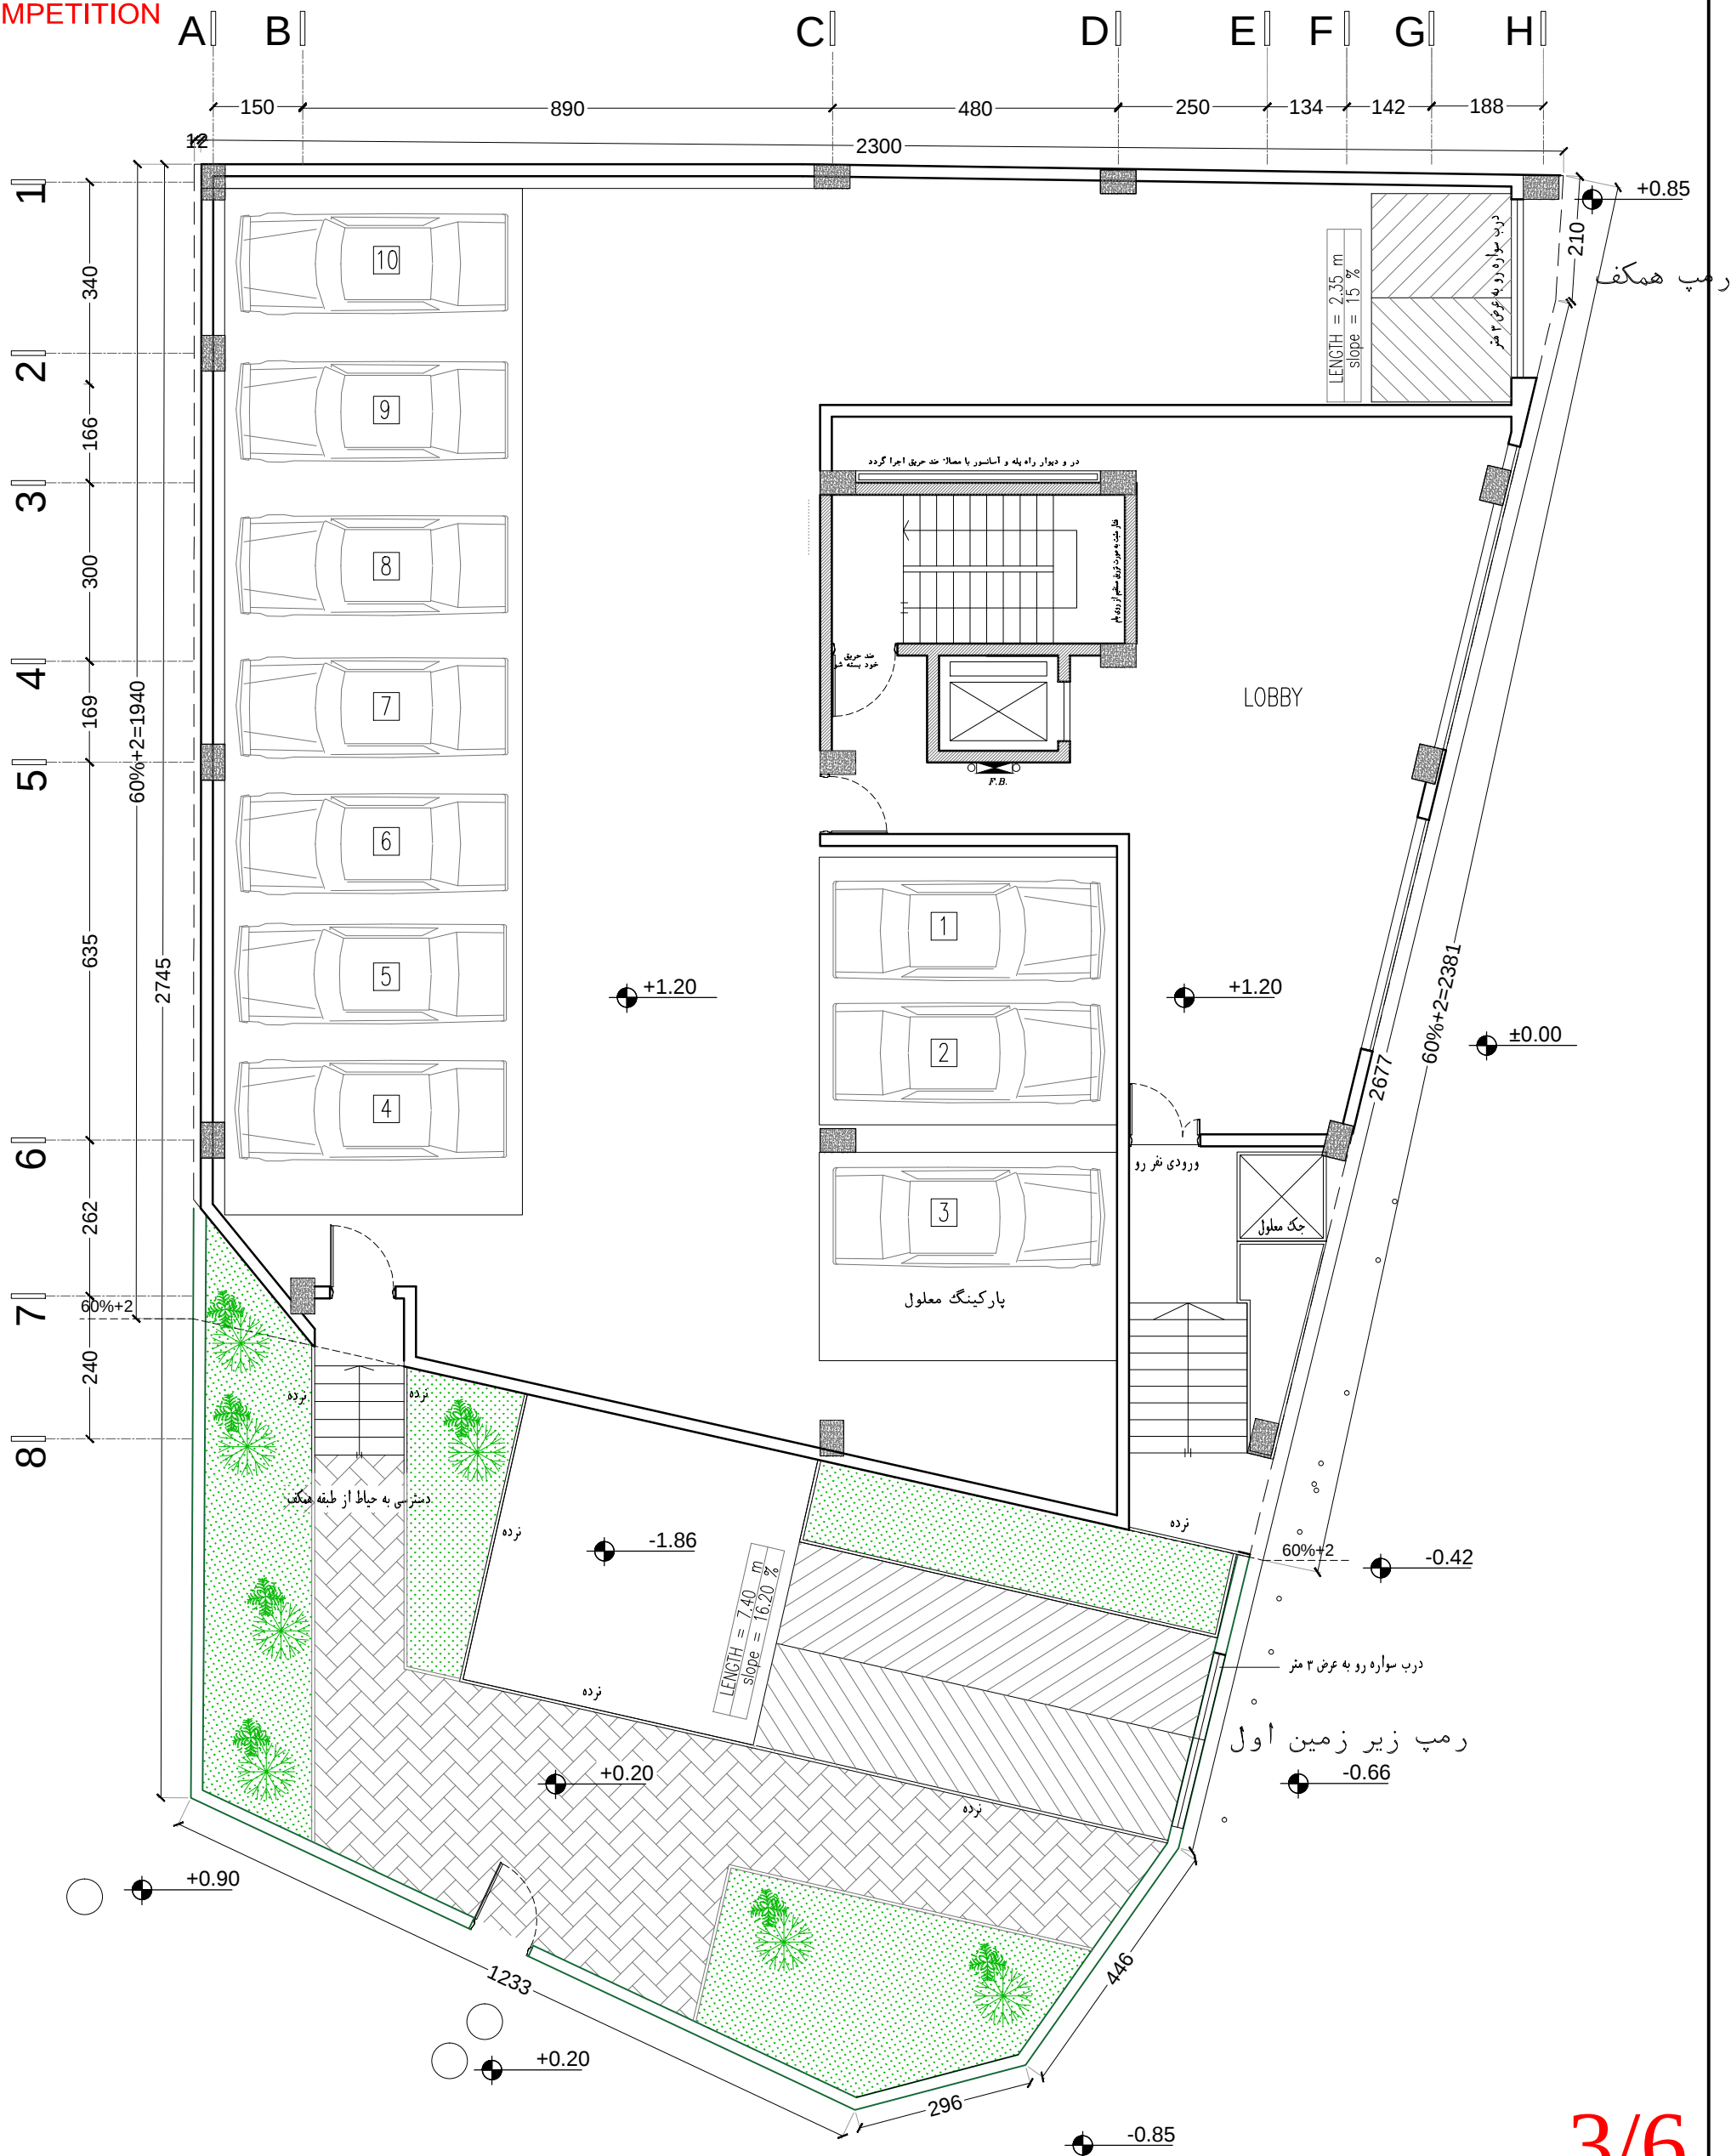





KEYKAVOOS
BUILDING
COMPETITION

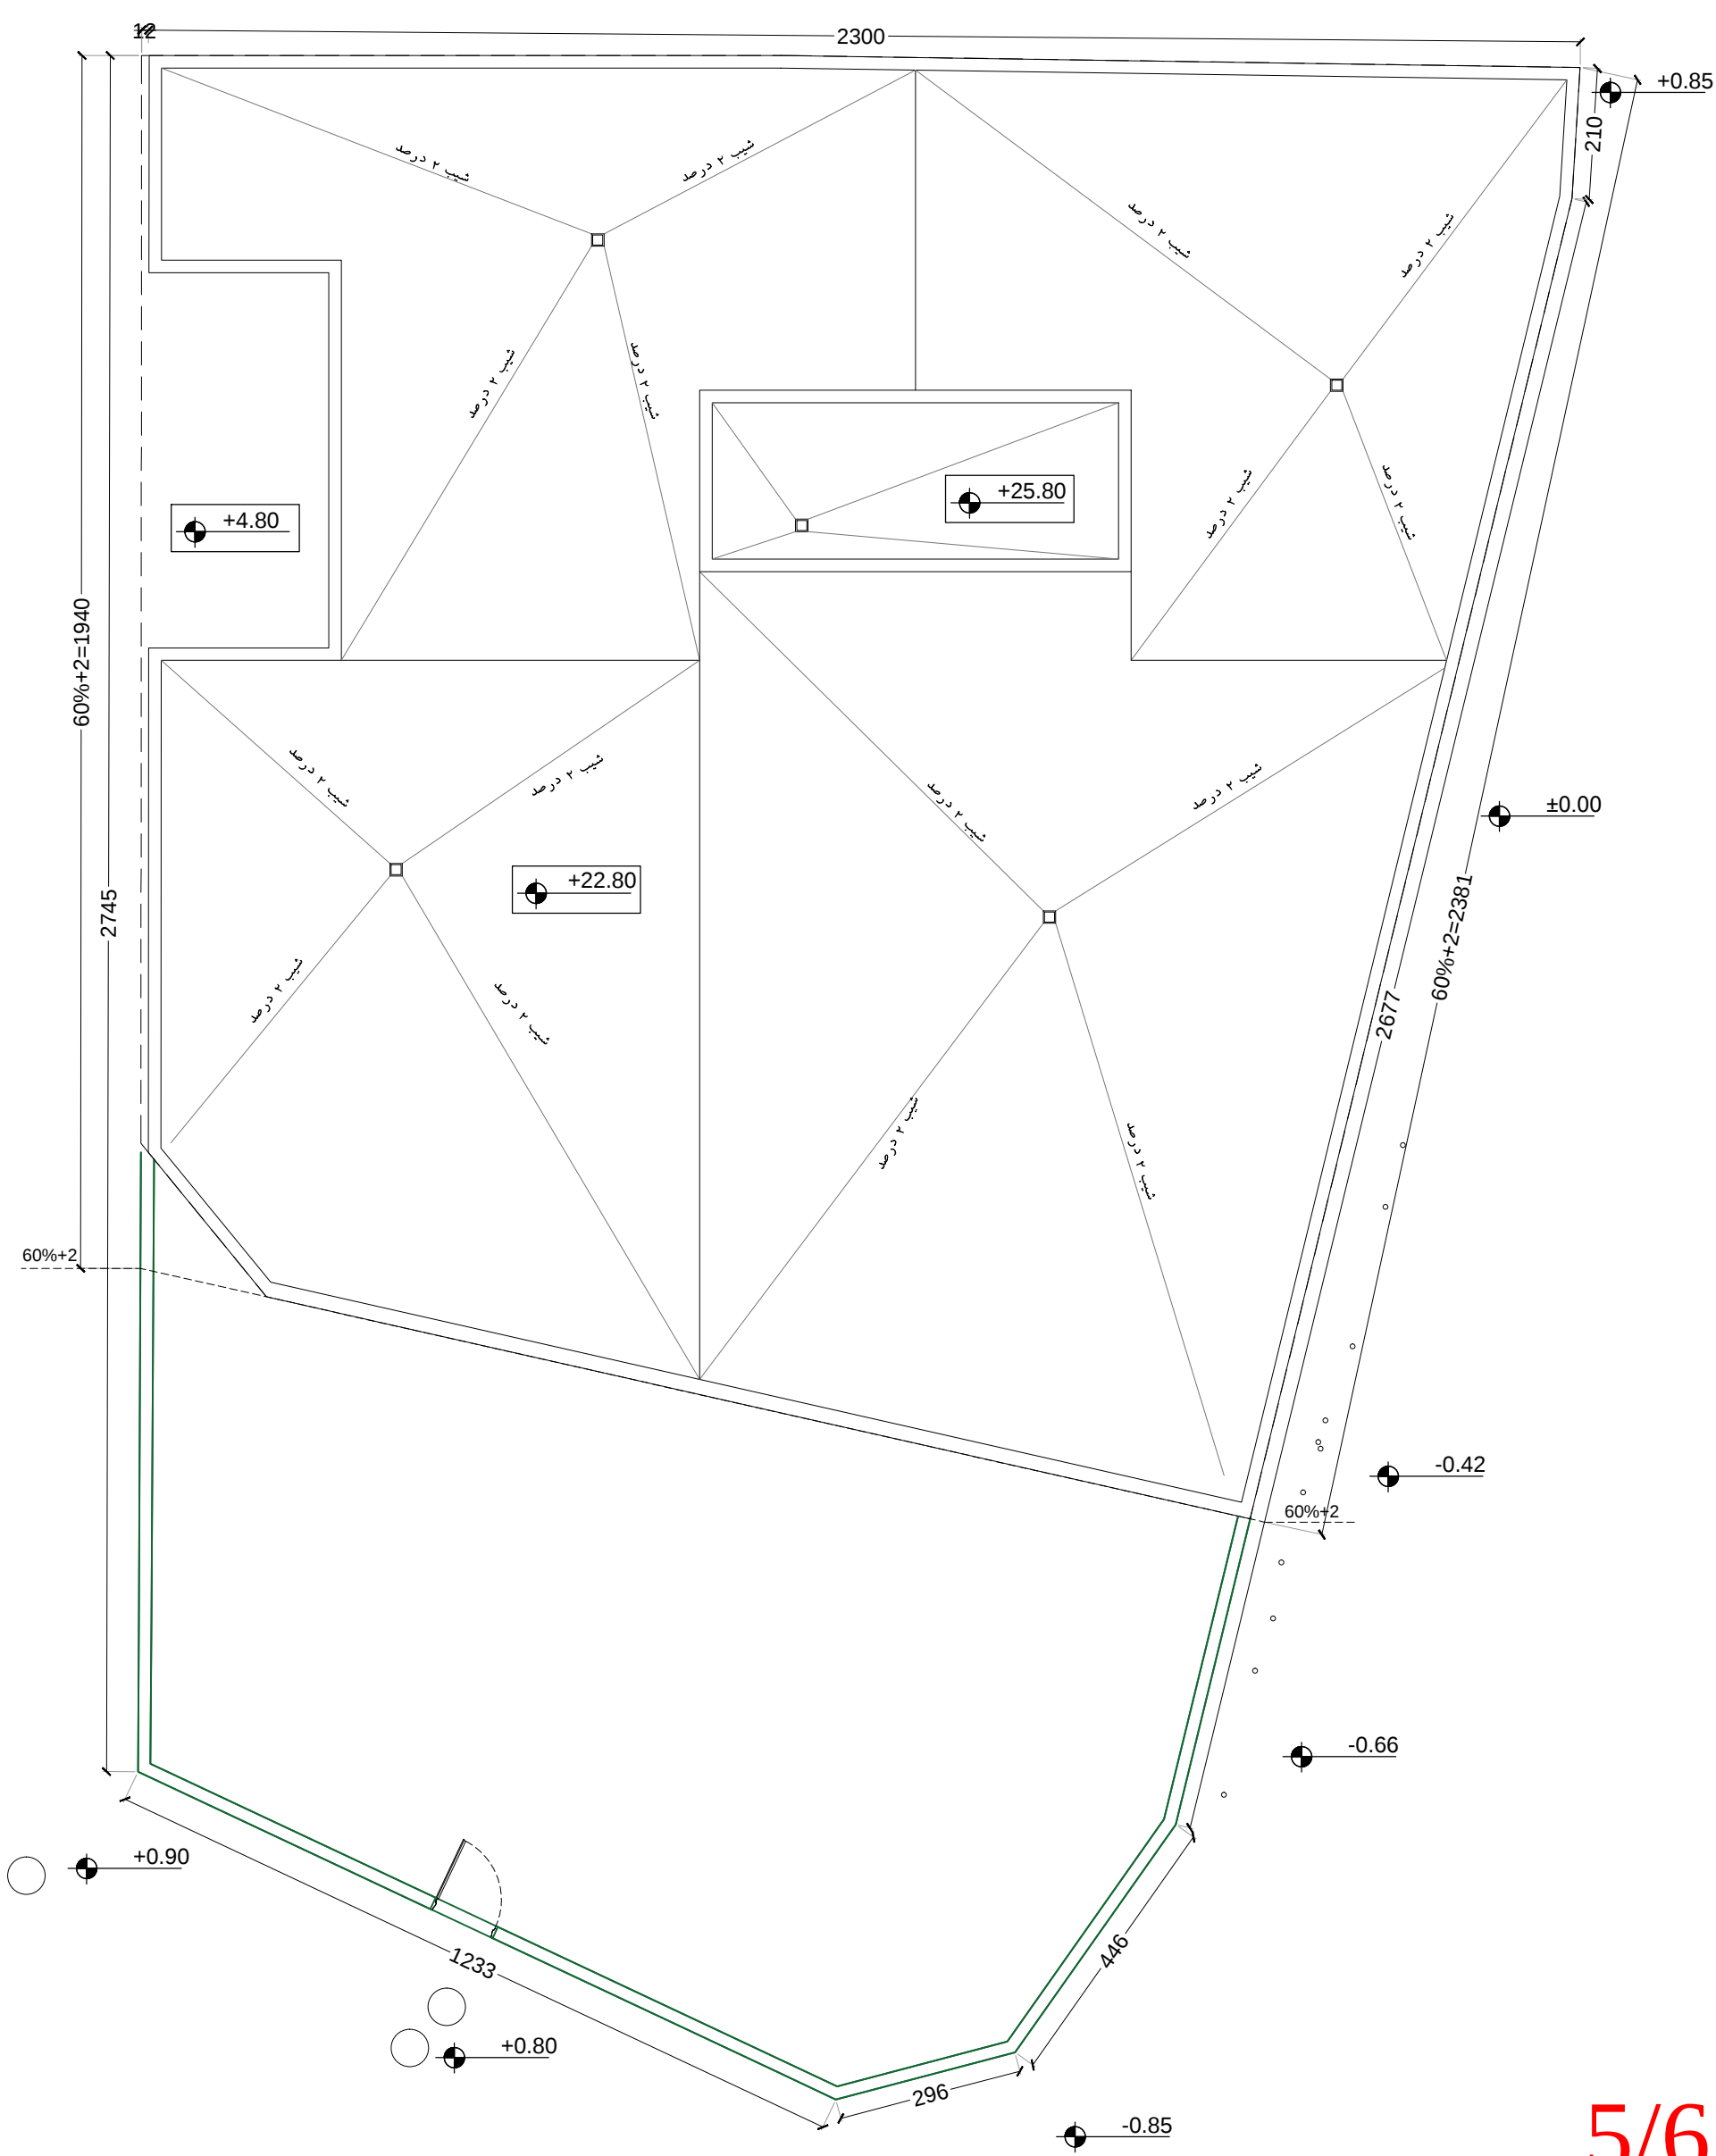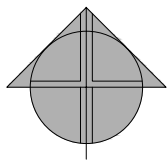



KEYKAVOOS
BUILDING
COMPETITION

