
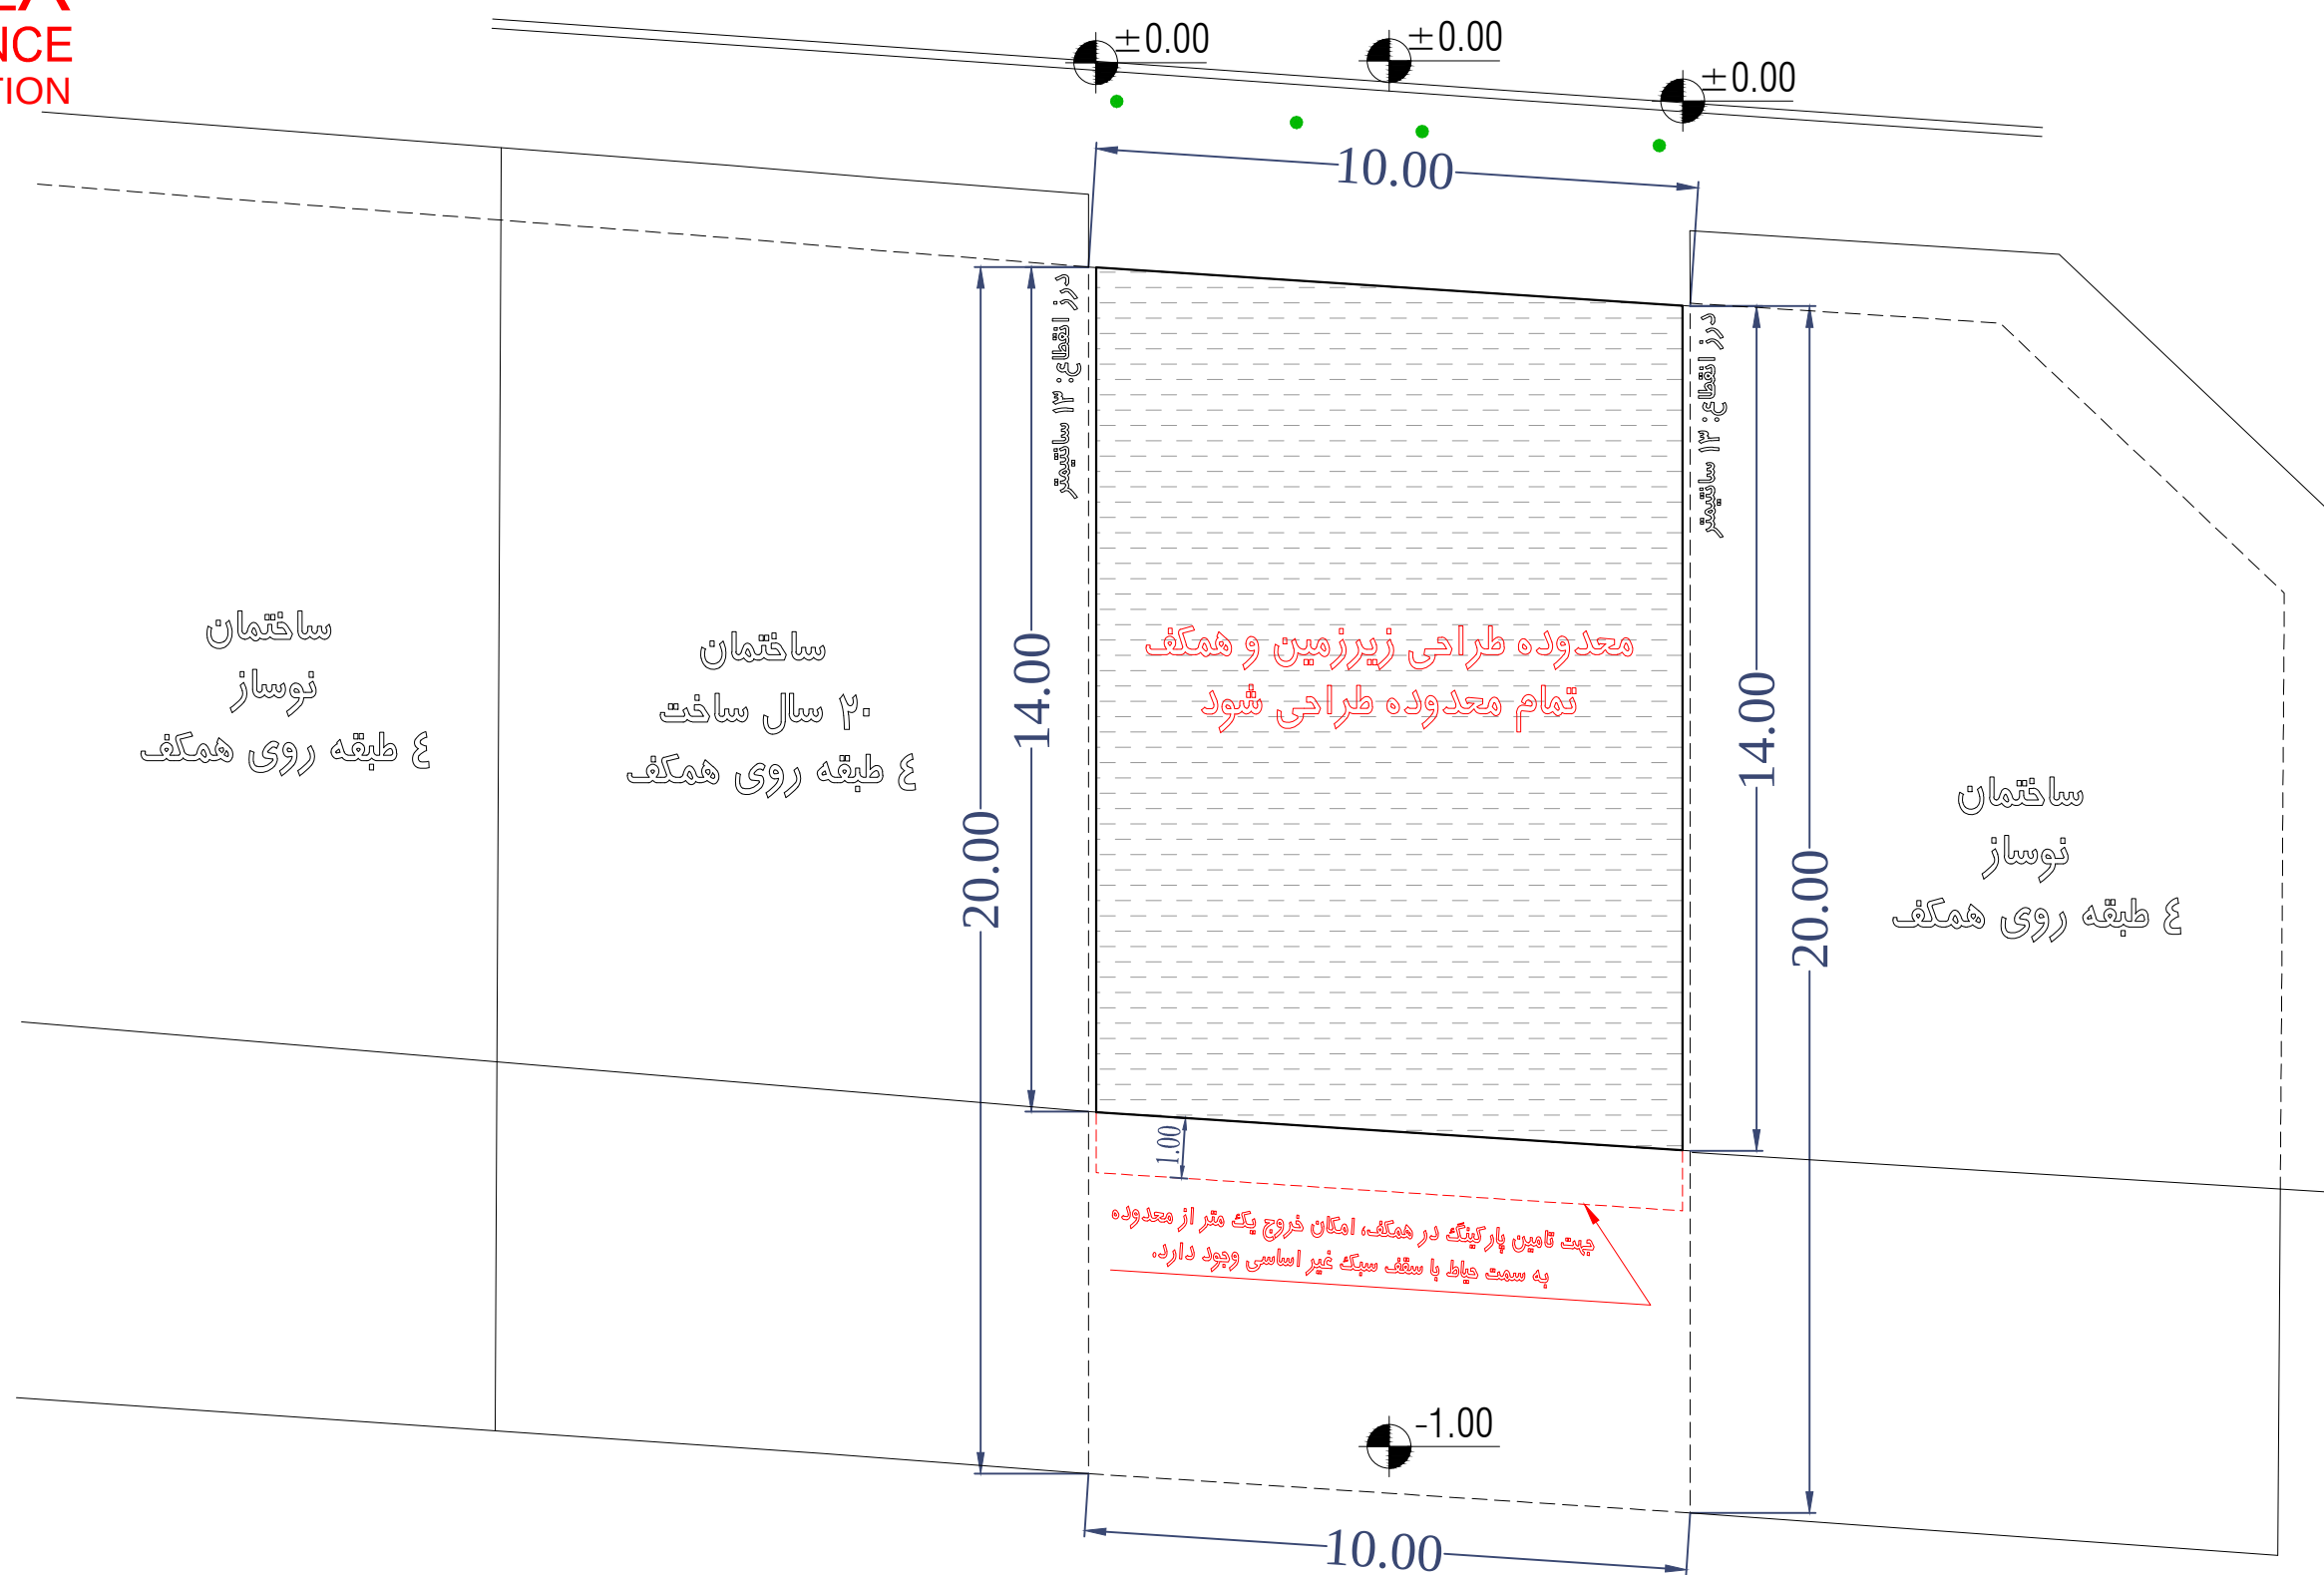



گذر ۲۰ متری
خیابان صبح دوست

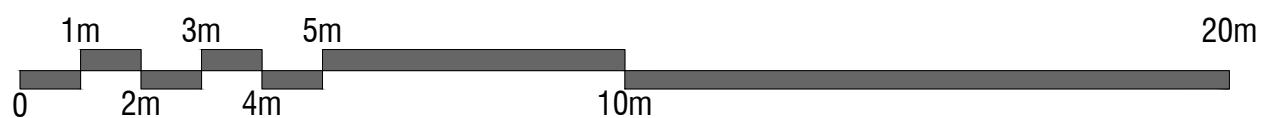



פ.ק.כ.פ.


 $1/4$

محدوده طراحی زیرزمین و همکف

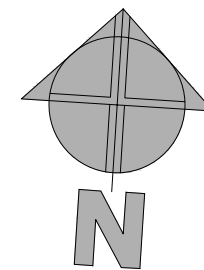

گذر ۲۰ متری
خیابان صبح دوست

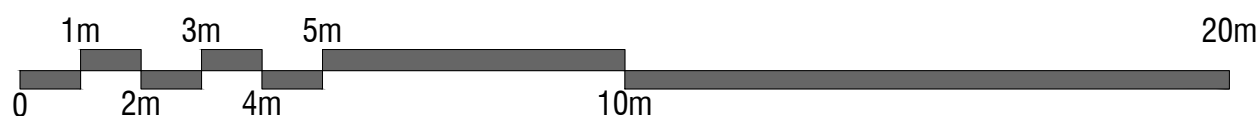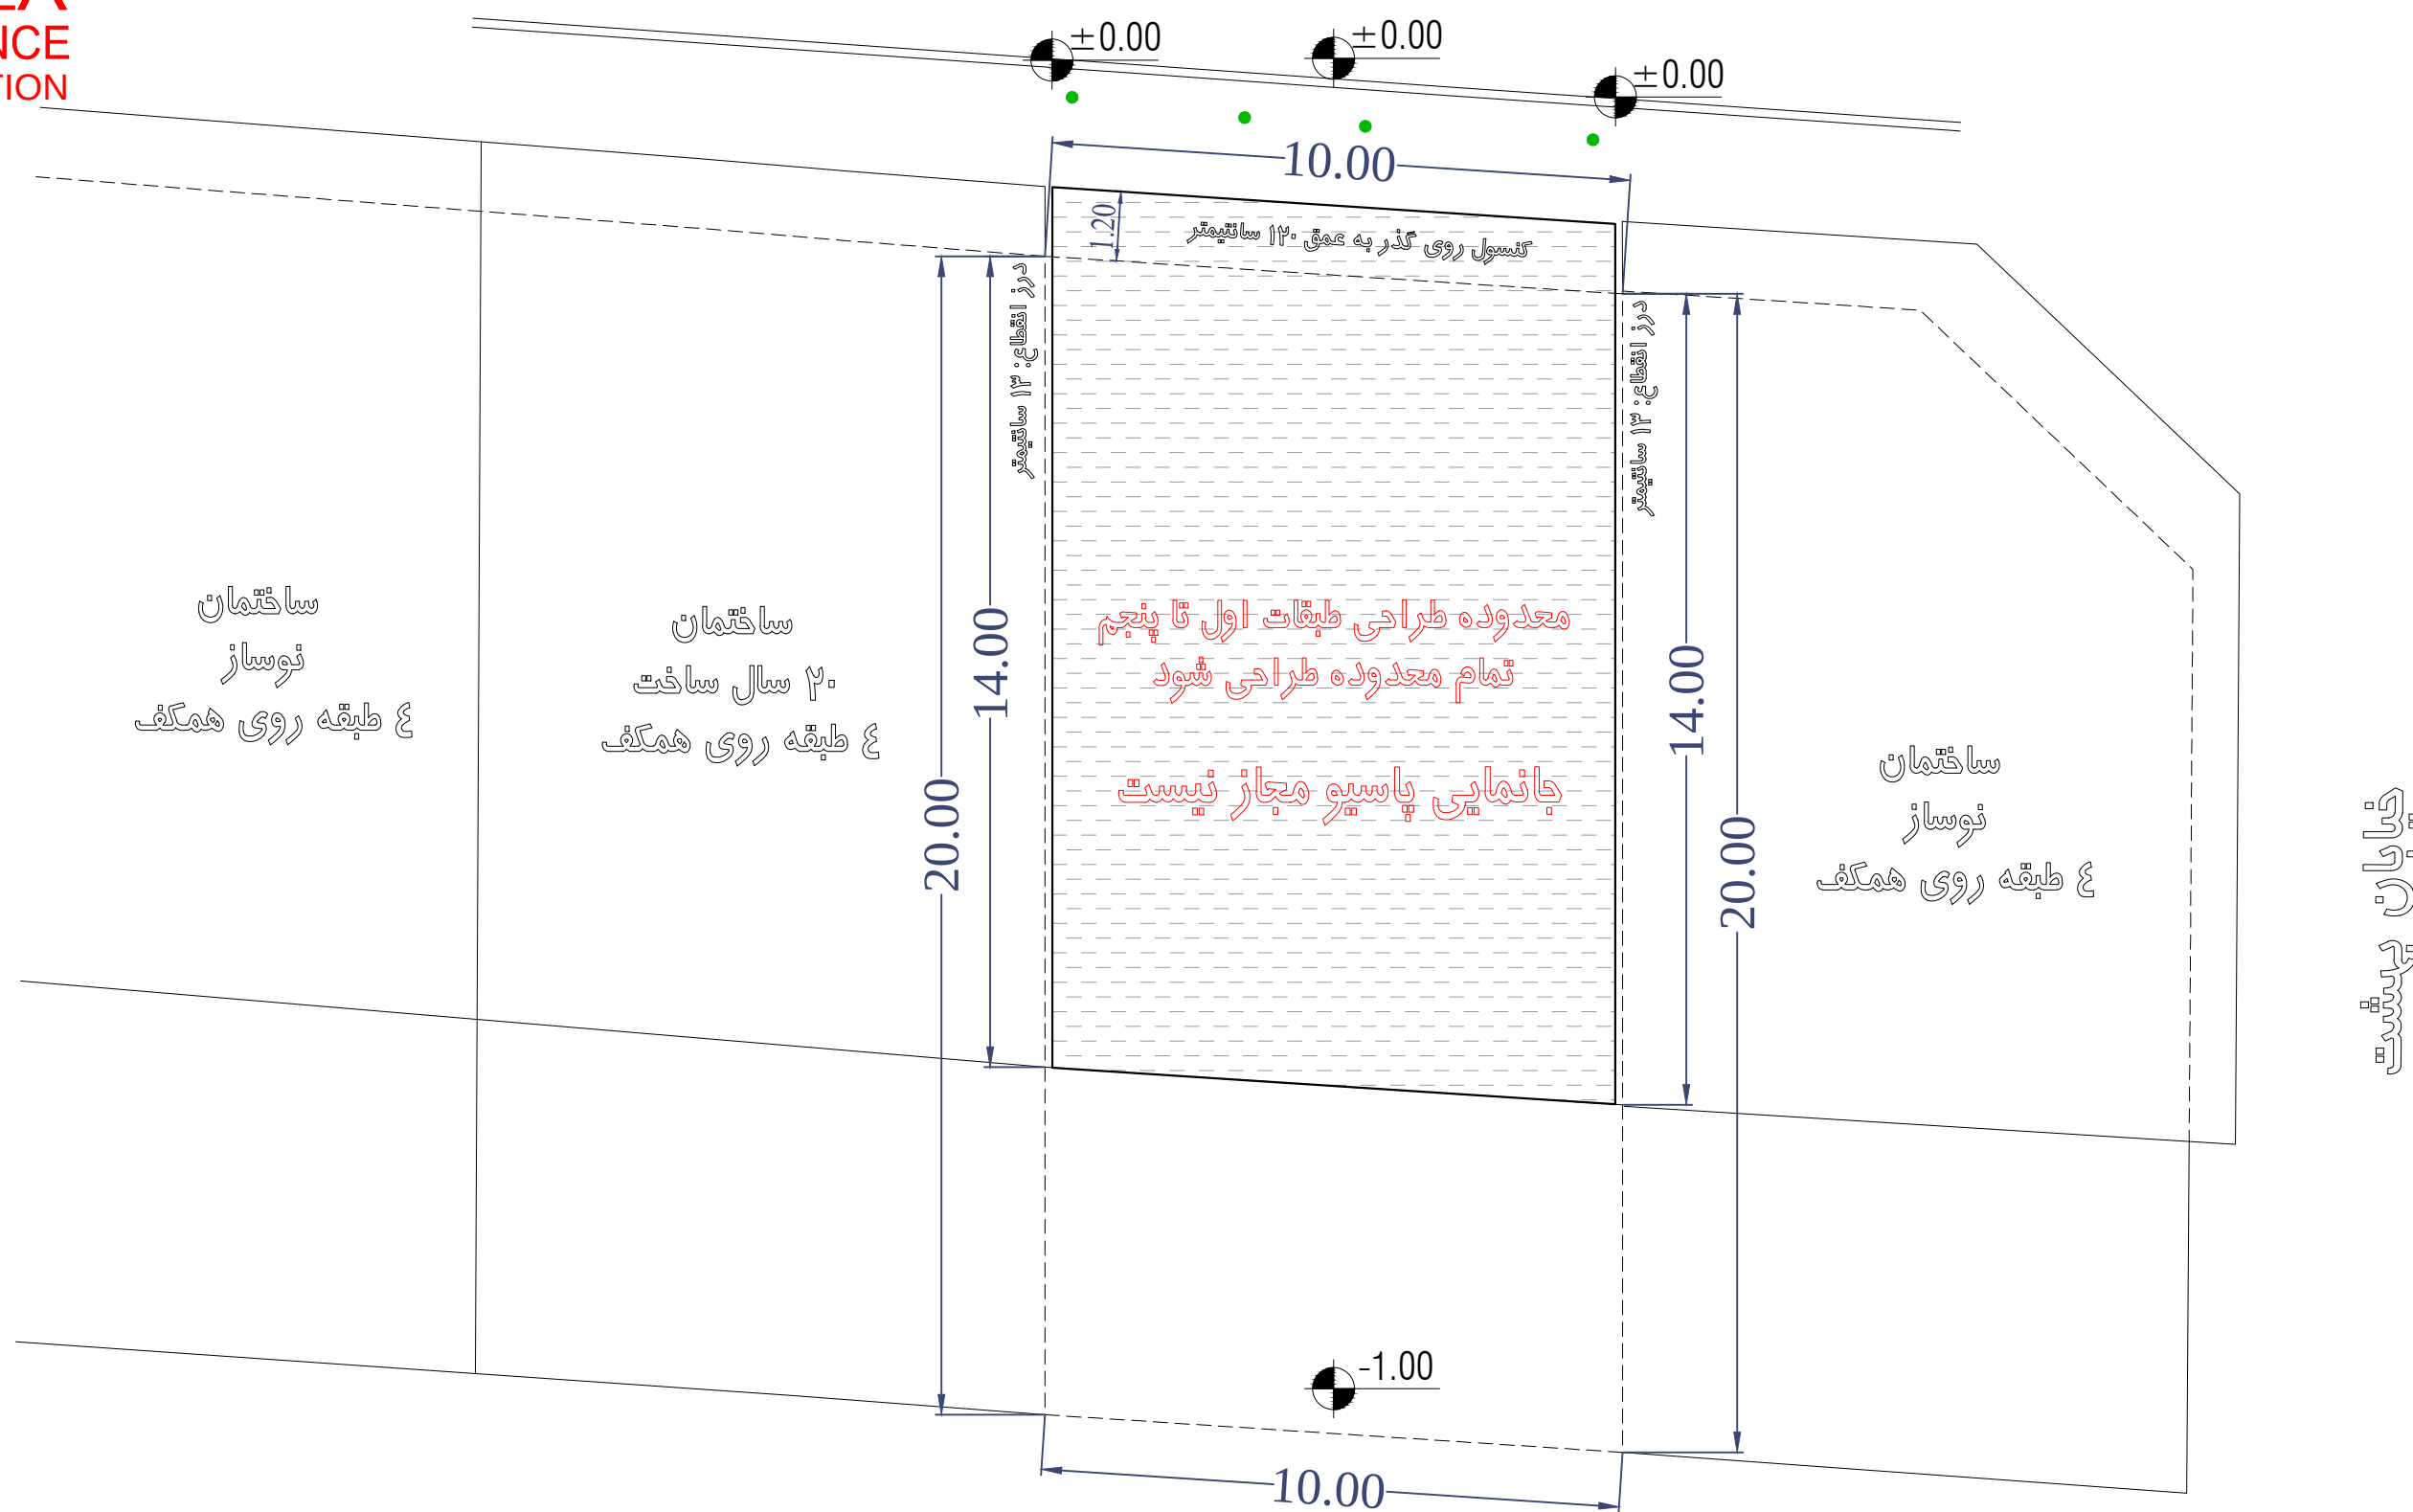

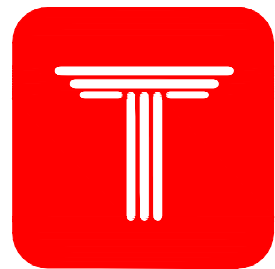

DENZA
RESIDENCE
COMPETITION

سقف خرپشته

بام

طبقه پنجم

طبقه چهارم


طبقه سوم

طبقه دوم

طبقه اول


همکف

زیرزمین ۱-

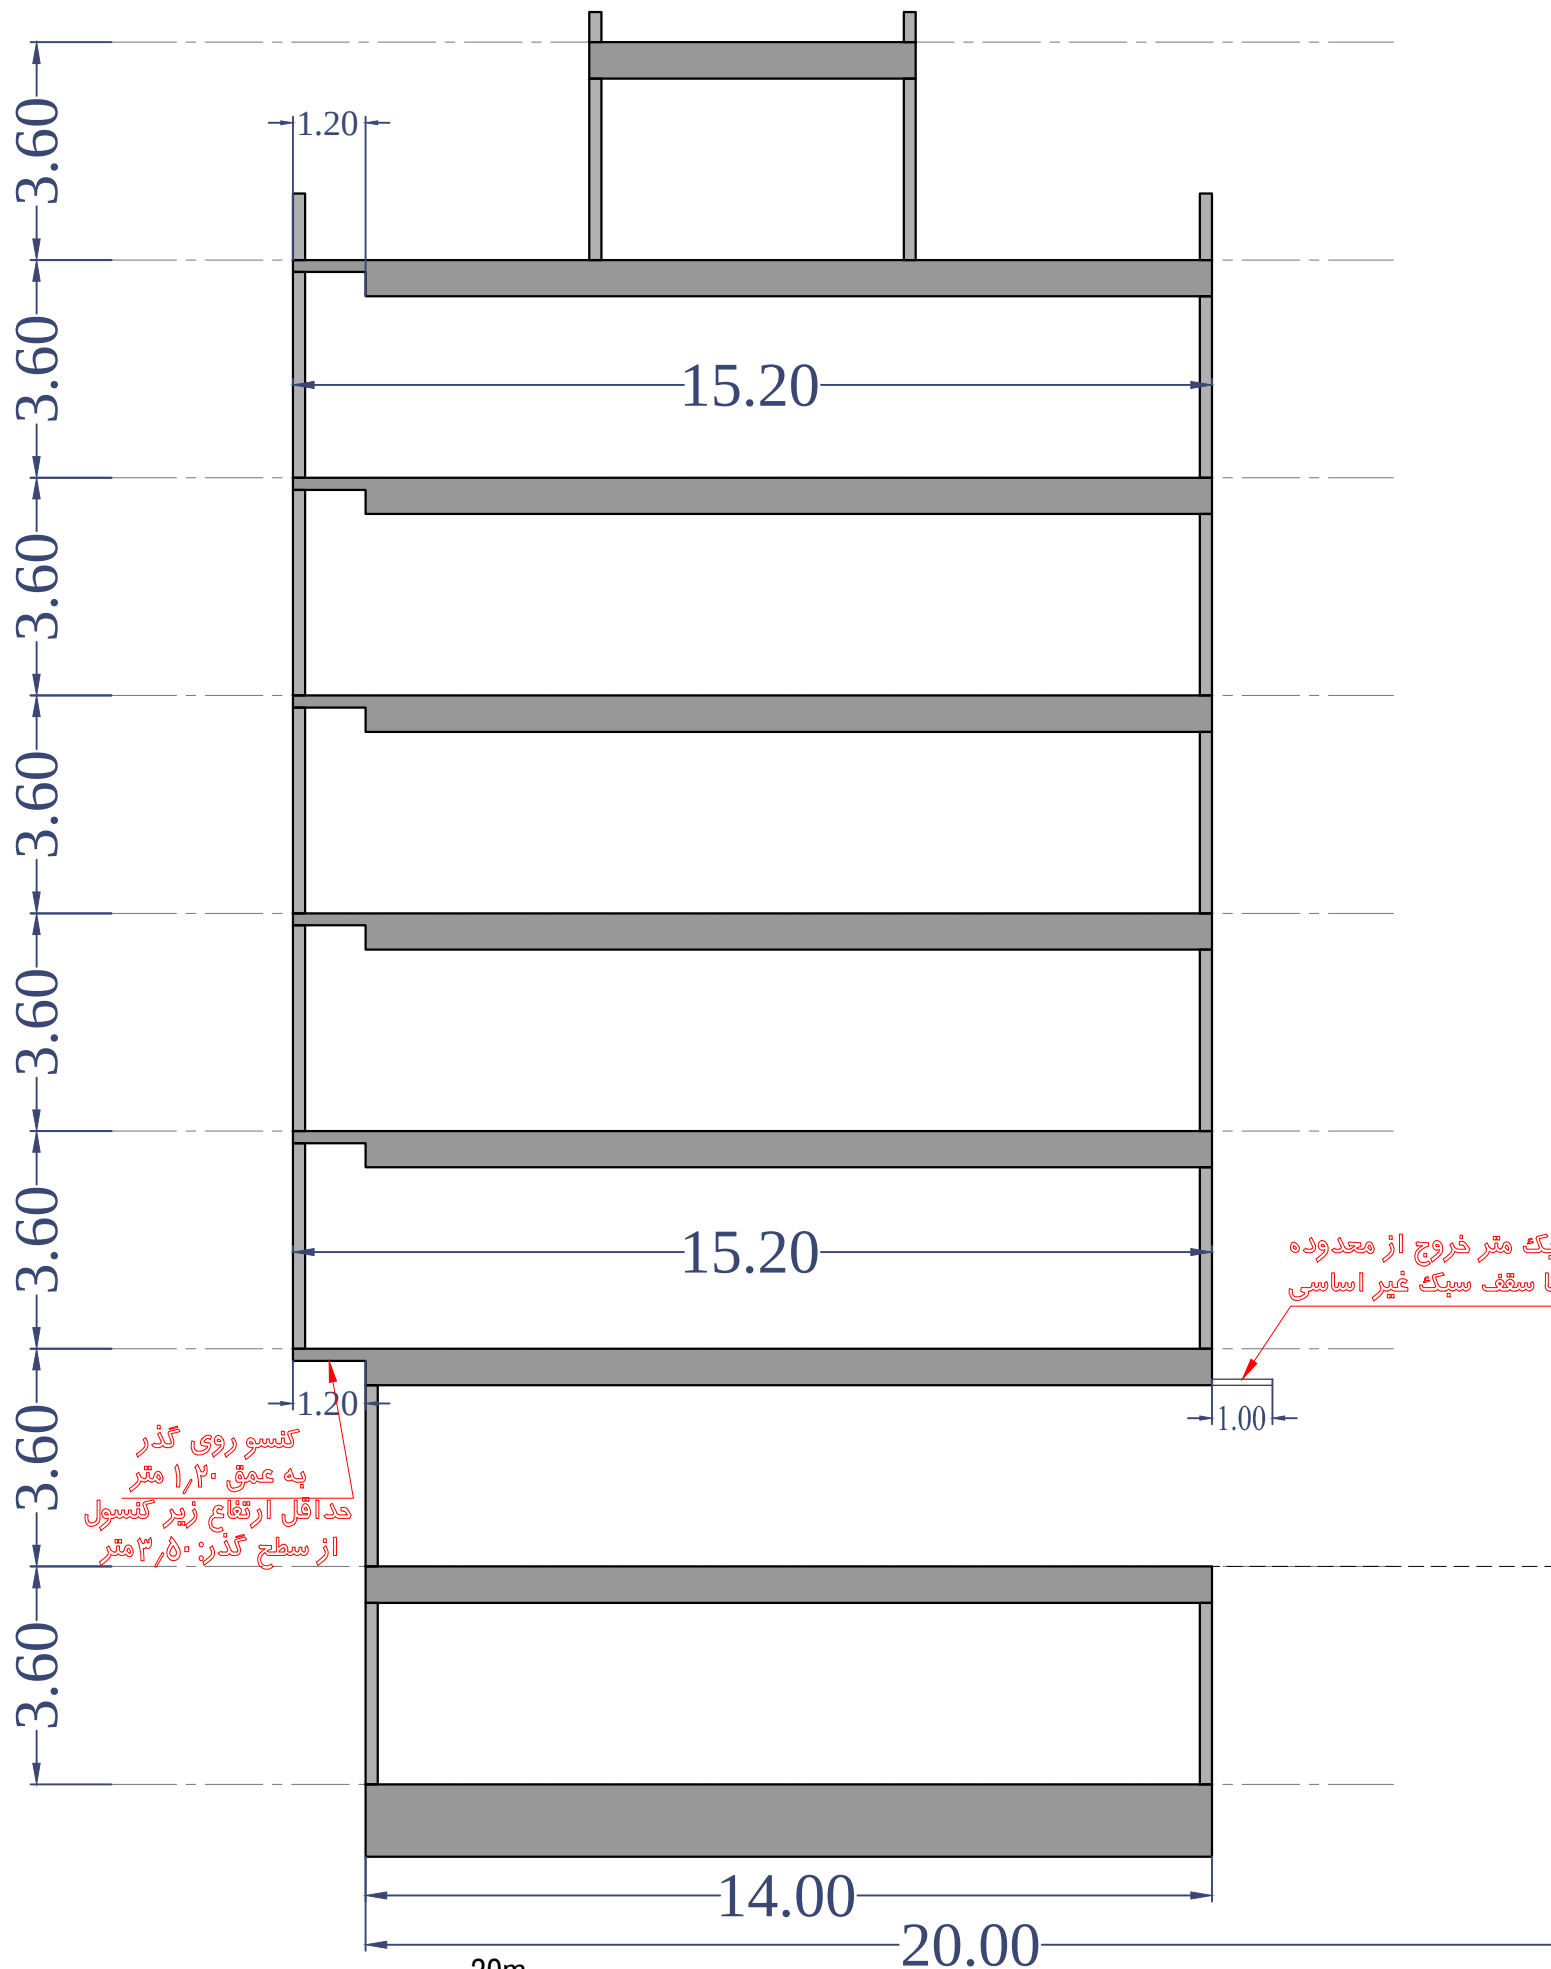

یک متر خروج از محدوده
با سقف سبک غیر اساسی

کنسروی گذر
به عمق ۱٫۲۰ متر
حداقل ارتفاع زیر کنسول
از سطح گذر: ۲٫۵۰ متر

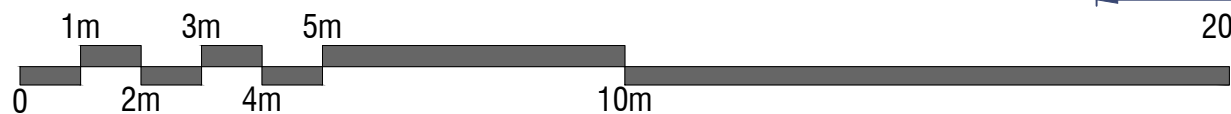

3/4

دیاگرام ارتفاعی طبقات



DENZA
RESIDENCE
COMPETITION

جدول مساحت کلی مسابقه دنزا رزیدنس

کاربری / طبقات	مسکونی		پارکینگ	راه پله + آسانسور + لابی		انبار		مساحت کل طبقه
	مساحت	واحد		مساحت	واحد	مساحت	واحد	مساحت
زیرزمین ۱-	-	-	-	-	-	00.00	0	000.00
همکف	-	-	00	-	-	-	-	000.00
اول	000.00	1	-	00.00	-	-	-	000.00
دوم	000.00	1	-	00.00	-	-	-	000.00
سوم	000.00	1	-	00.00	-	-	-	000.00
چهارم	000.00	1	-	00.00	-	-	-	000.00
پنجم	000.00	1	-	00.00	-	-	-	000.00
جمع	مجموع مساحت مسکونی		مجموع تعداد پارکینگ	-	مجموع مساحت انبار		مساحت کل مجموعه	
	000.00	5		-	00.00	0	0000.00	

دیوارهای مشترک بین فضای مسکونی و مشاعات (راه پله، آسانسور و لابی) جزء مساحت مسکونی محاسبه می شود

نیازی به پر کردن خانه های با علامت (-) نیست

لطفاً پلی لاین مساحت کل طبقه و واحدهای مسکونی در فایل اتوکد ترسیم شود