MANA
PARDIS
COMPETITION

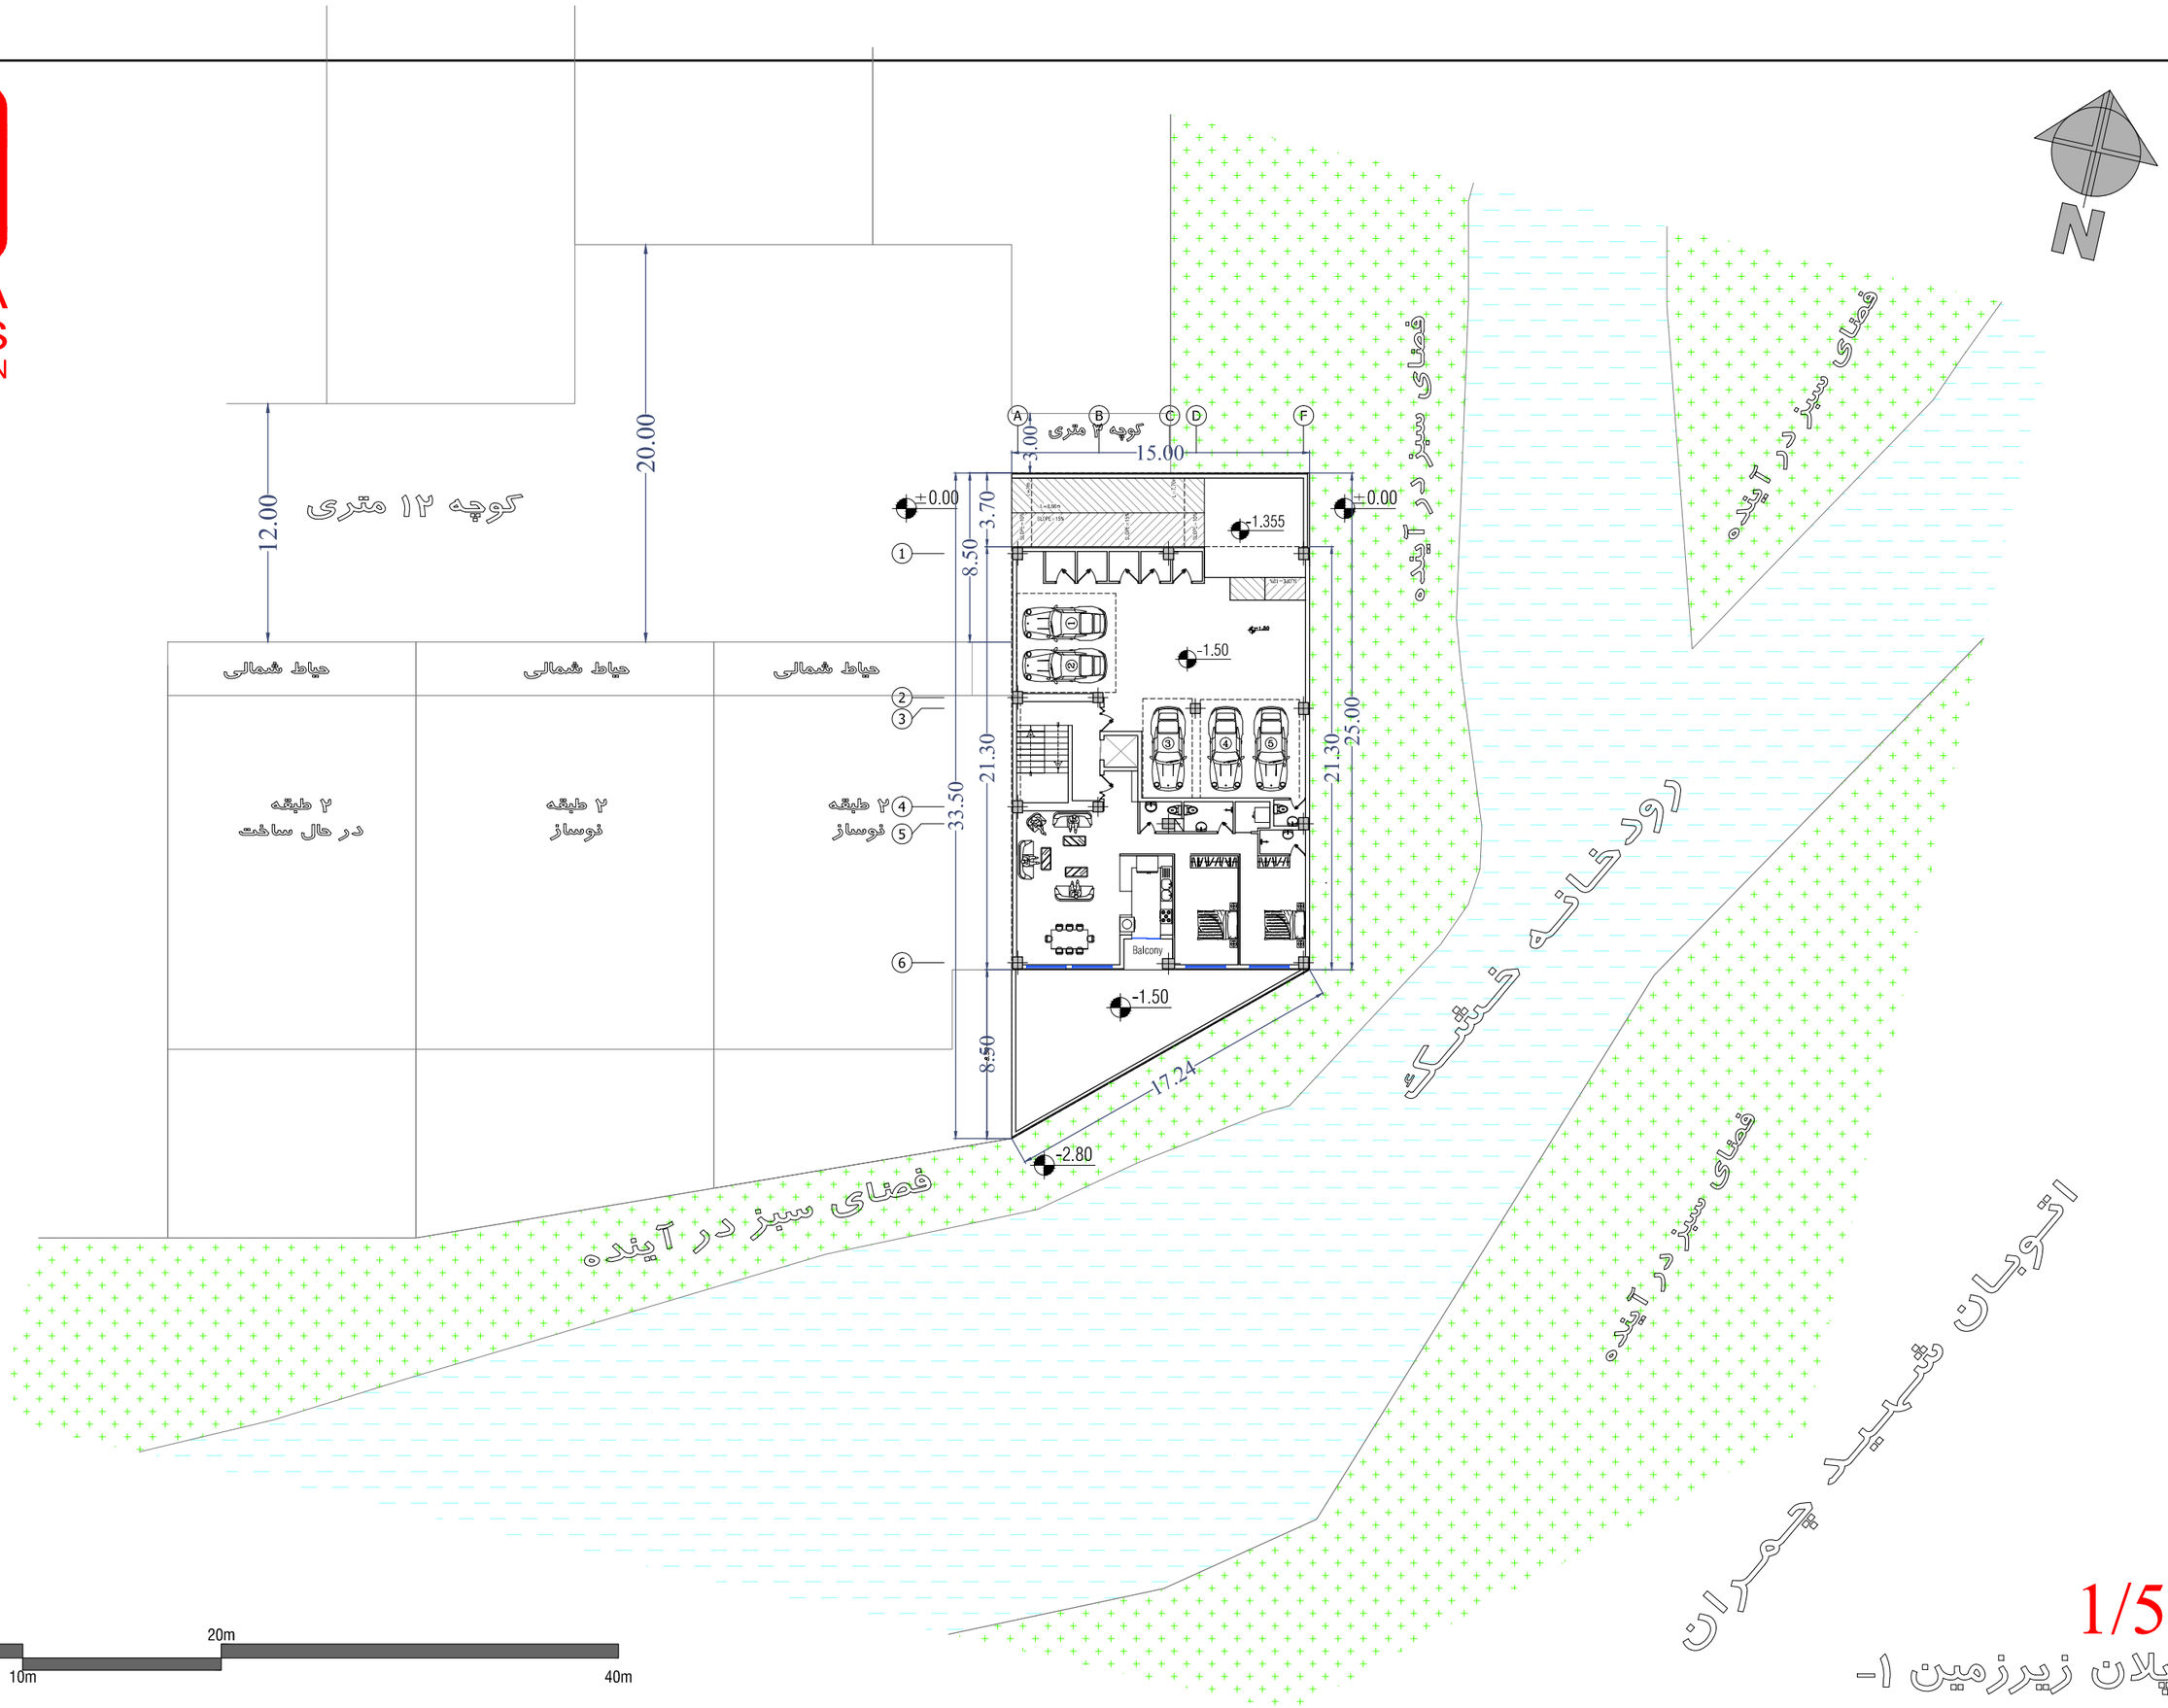

1m 3m 5m 20m
0 2m 4m 10m 40m

1/5

پلان زیرزمین ۱-

MANA
PARDIS
COMPETITION

N

کوچه ۱۲ متری

12.00

20.00

3.00

15.00

+0.00

-1.355

+0.00

3.70

8.50

21.30

25.00

21.30

33.50

8.50

17.24

-1.50

-2.80

+2.00

+2.00

+2.00

LOBBY

Balcony

Balcony

Balcony

حیاط شمالی

حیاط شمالی

حیاط شمالی

۲ طبقه
در حال ساخت

۲ طبقه
نوساز

۲ طبقه
نوساز

فضای سبز در آینده

فضای سبز در آینده

فضای سبز در آینده

فضای سبز در آینده

رودخانه خشک

اتوبان شهید چمران

1m 3m 5m 20m

0 2m 4m 10m 40m

2/5

پلان طبقه اول

MANA
PARDIS
COMPETITION

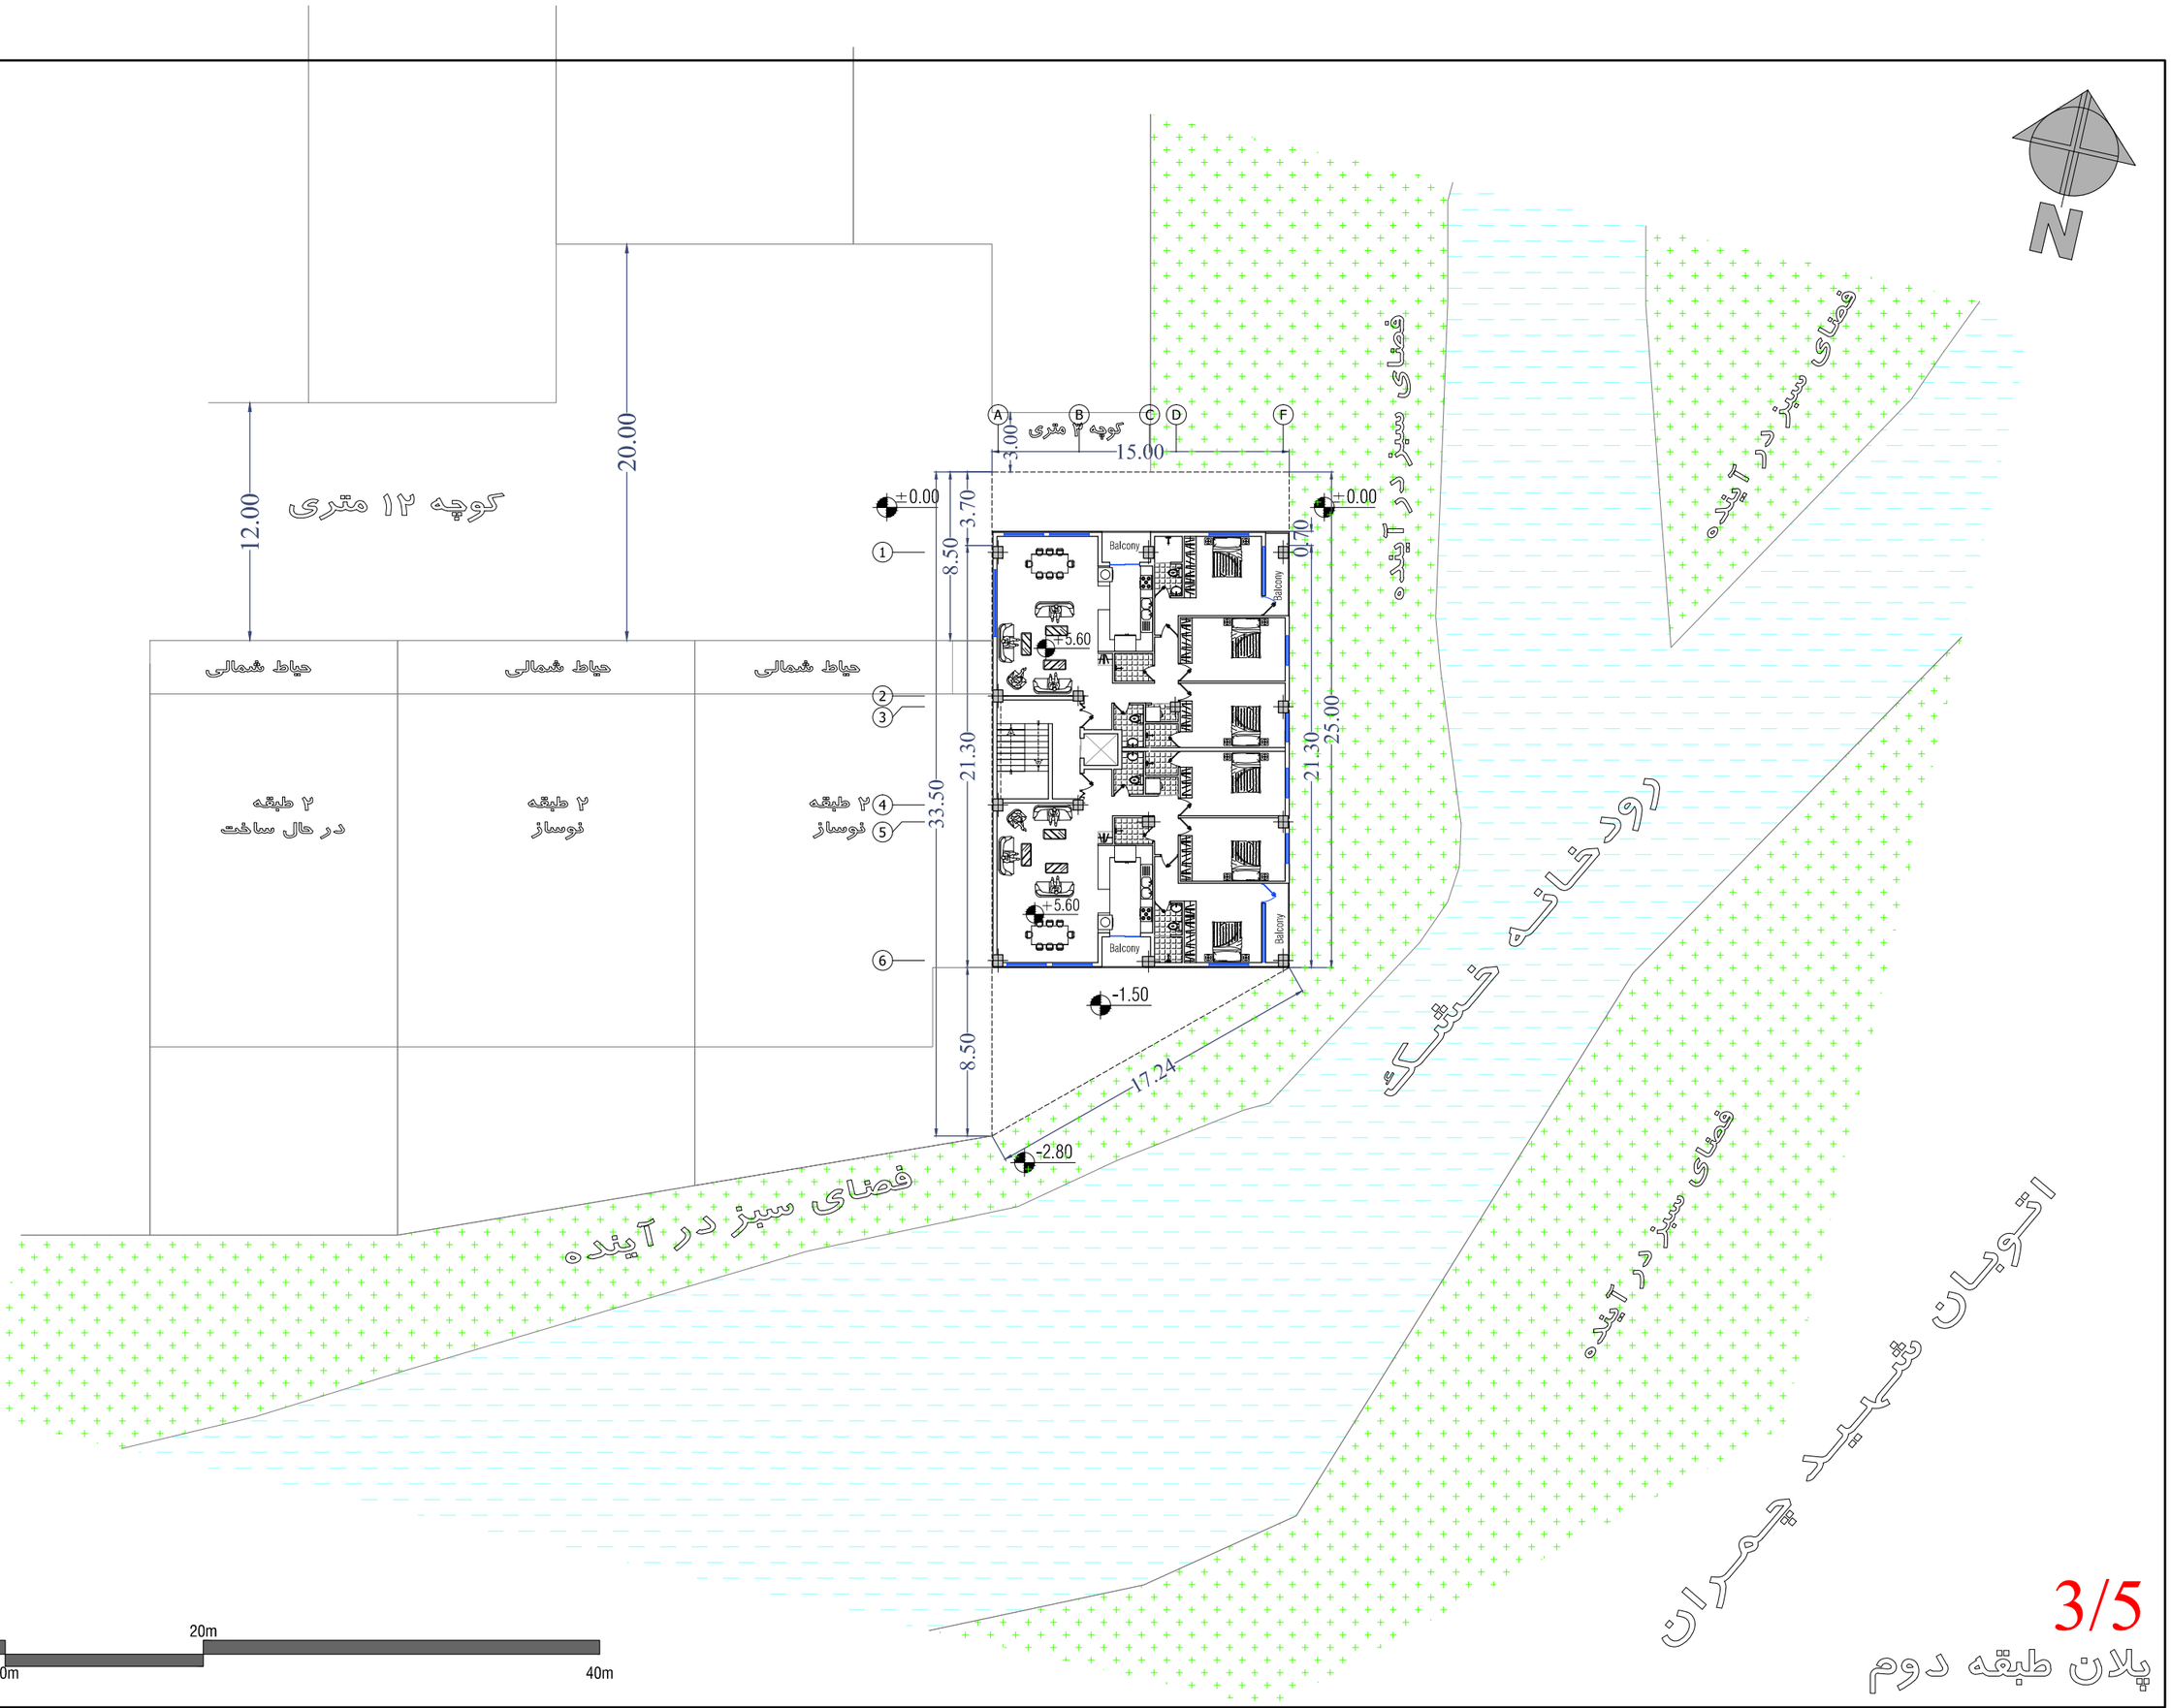

1m 3m 5m 20m
0 2m 4m 10m 40m

3/5

پلان طبقه دوم

MANA
PARDIS
COMPETITION

N

کوچه ۱۲ متری

12.00

20.00

کوچه ۳ متری

3.00

15.00

+0.00

3.70

8.50

+0.00

0.70

25.00

21.30

+9.20

+12.00

+14.80

+9.20

33.50

21.30

-1.50

8.50

17.24

-2.80

حیاط شمالی

حیاط شمالی

حیاط شمالی

۲ طبقه
در حال ساخت

۲ طبقه
نوساز

۲ طبقه
نوساز

فضای سبز در آینده

فضای سبز در آینده

رودخانه خشک

فضای سبز در آینده

فضای سبز در آینده

اتوبان شهید چمران

1m 3m 5m 20m
0 2m 4m 10m 40m

4/5

پلان بام

MANA
PARDIS
COMPETITION

4/4

پـــلان بام

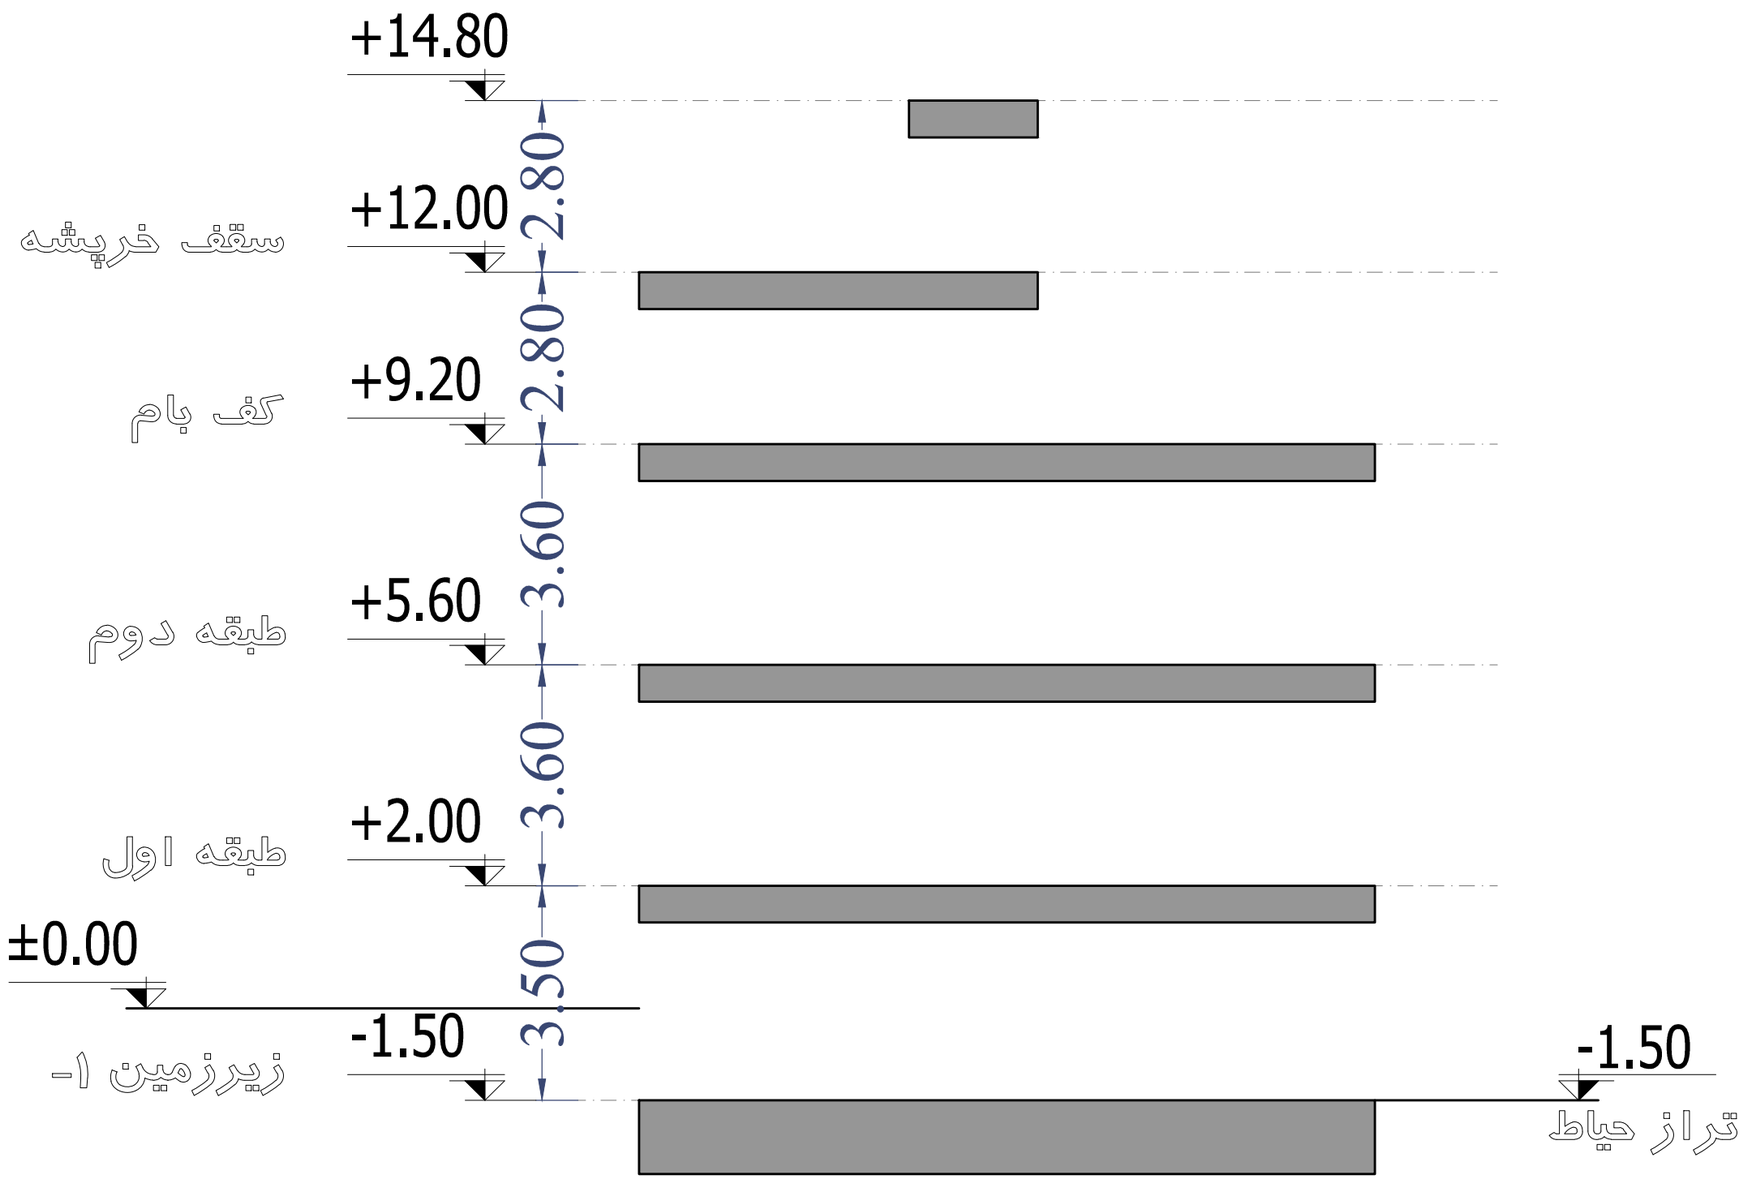

5/5

ترازهای ارتفاعی طبقات