



گذر ۱۲ متری

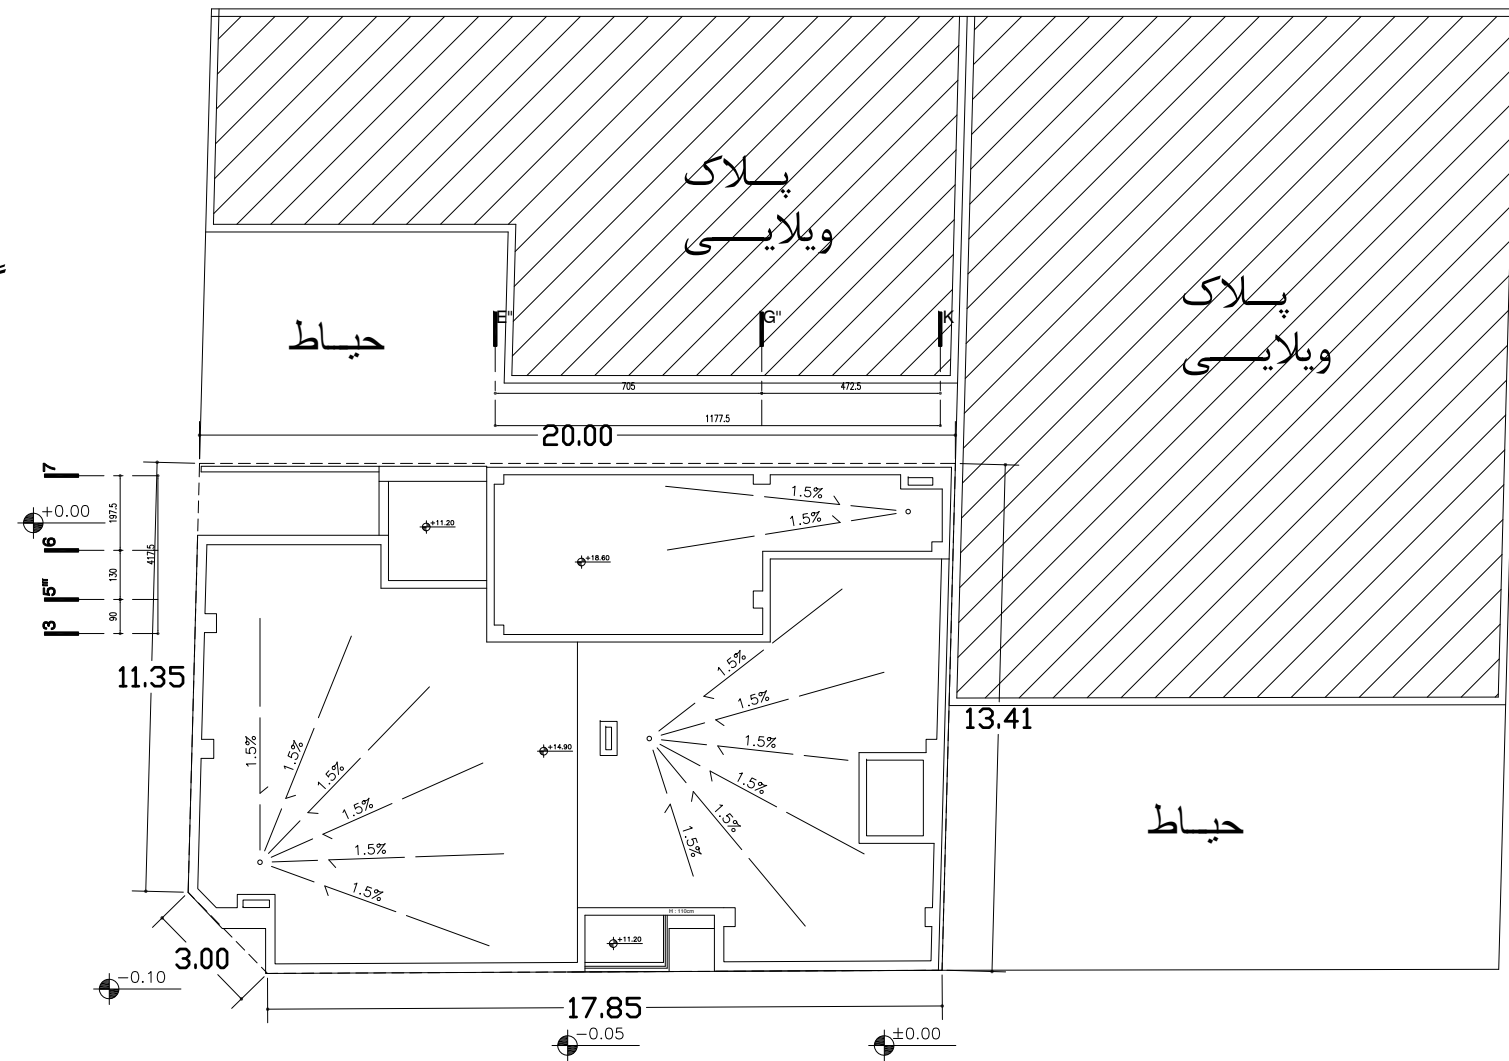

گذر ۸ متری

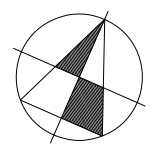


1/14

سایت پلان

sc : 1/200


۱	پارکینگ
۲	تاسیسات
۳	لابی

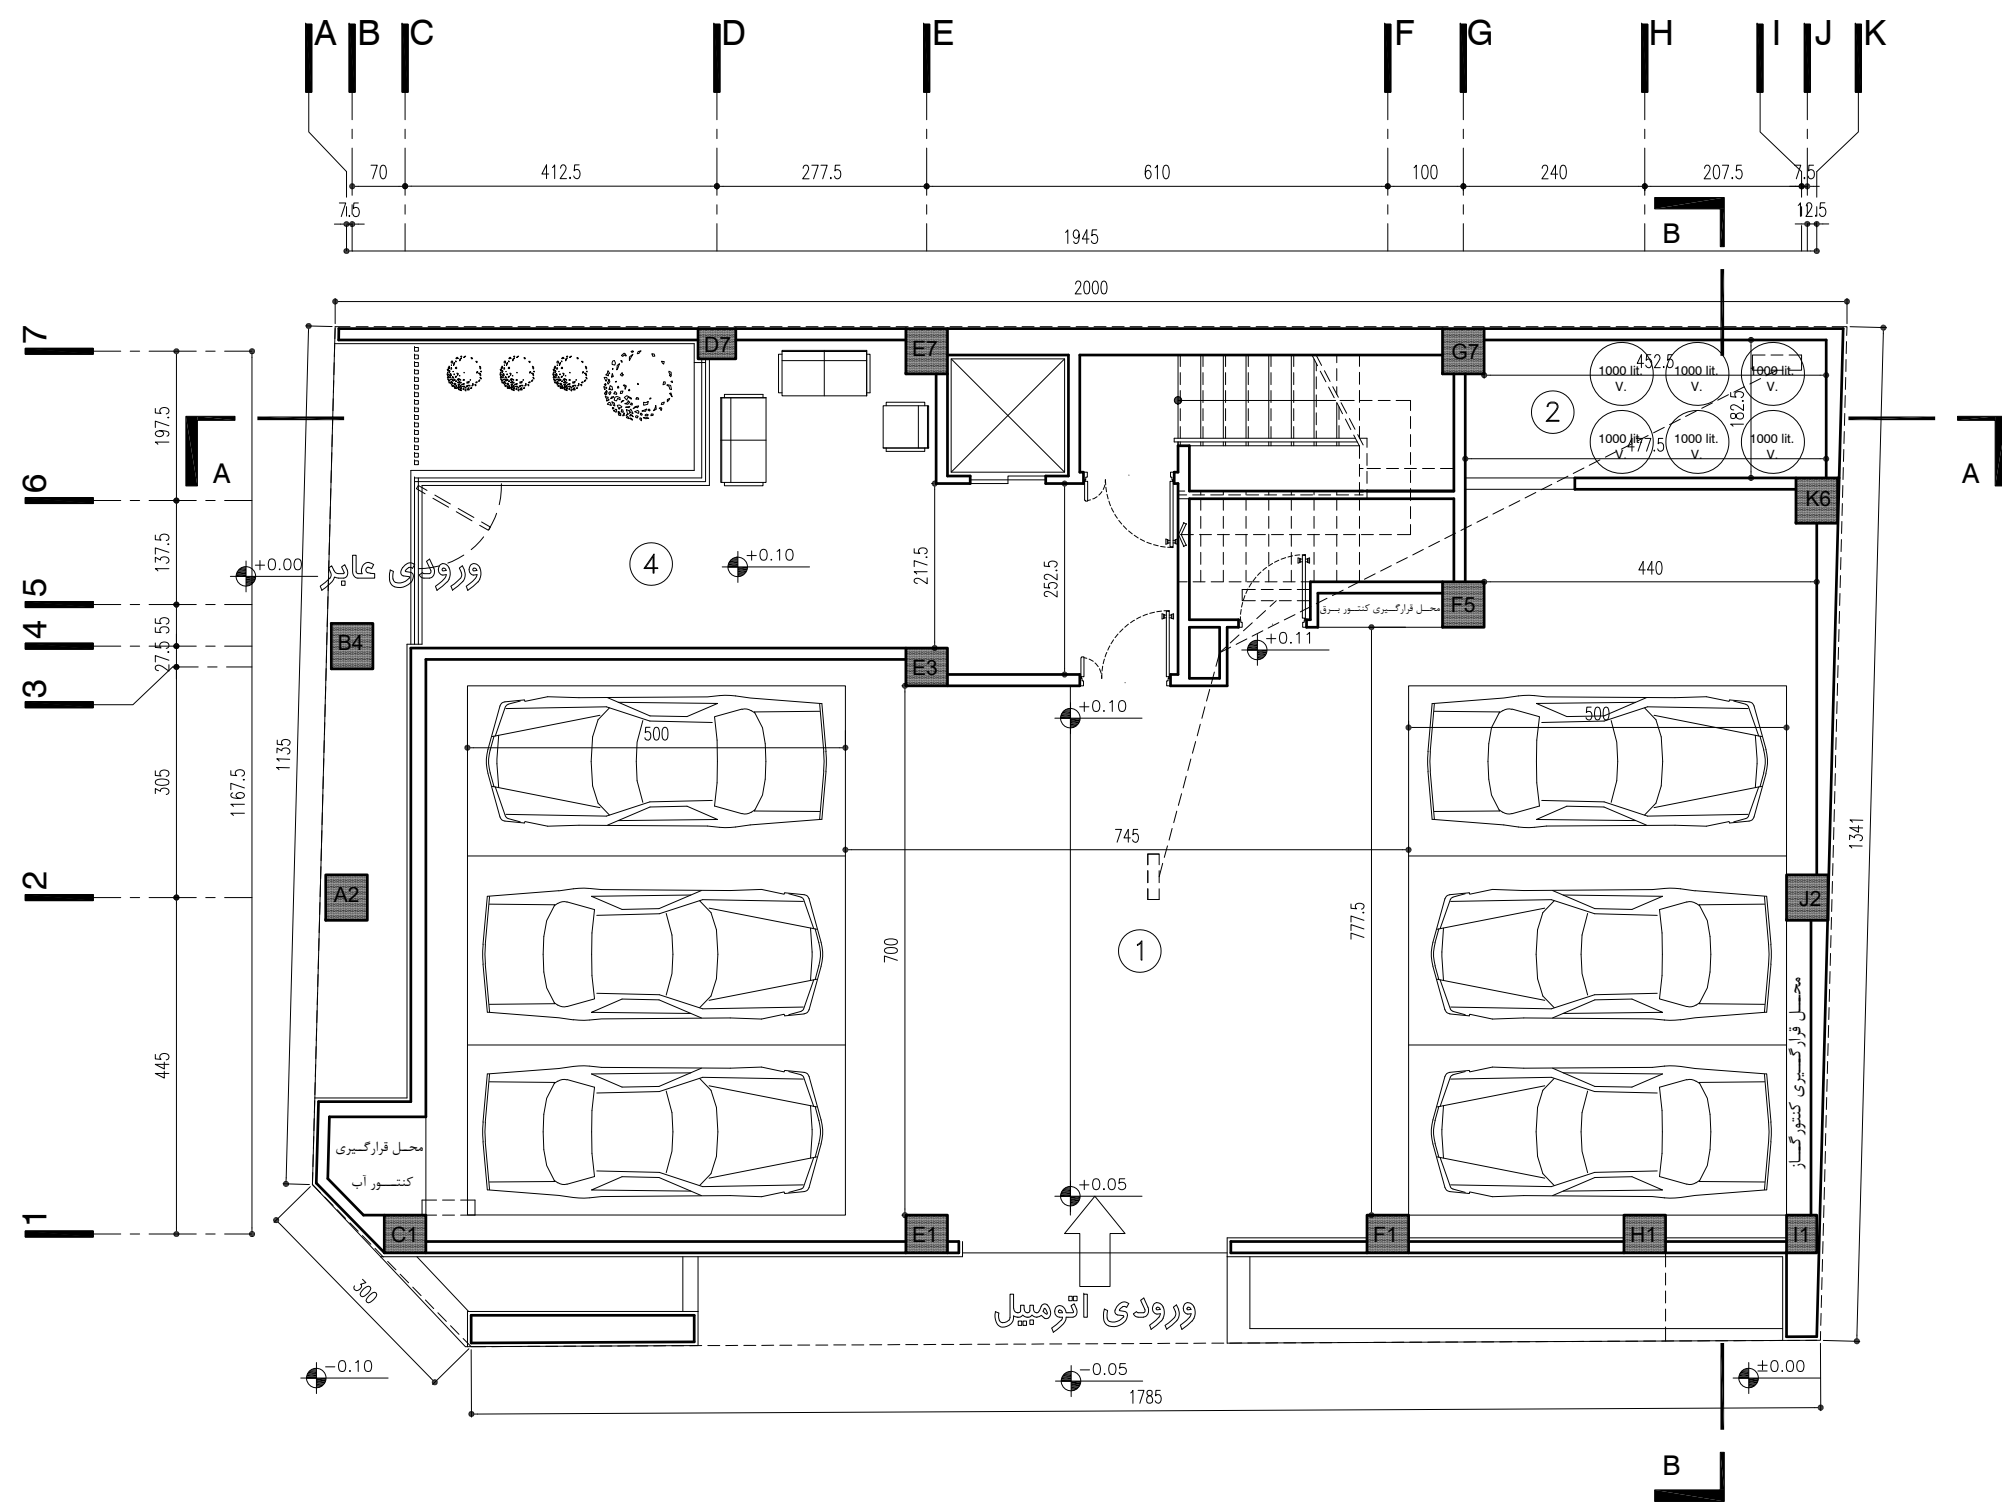

پلان طبقه همکف


sc :1/100

۱	ورودی
۲	آشپزخانه
۳	مطبخ
۴	سالن
۵	نهارخوری
۶	سرویس بهداشتی
۷	حمام
۸	اتاق
۹	تراس

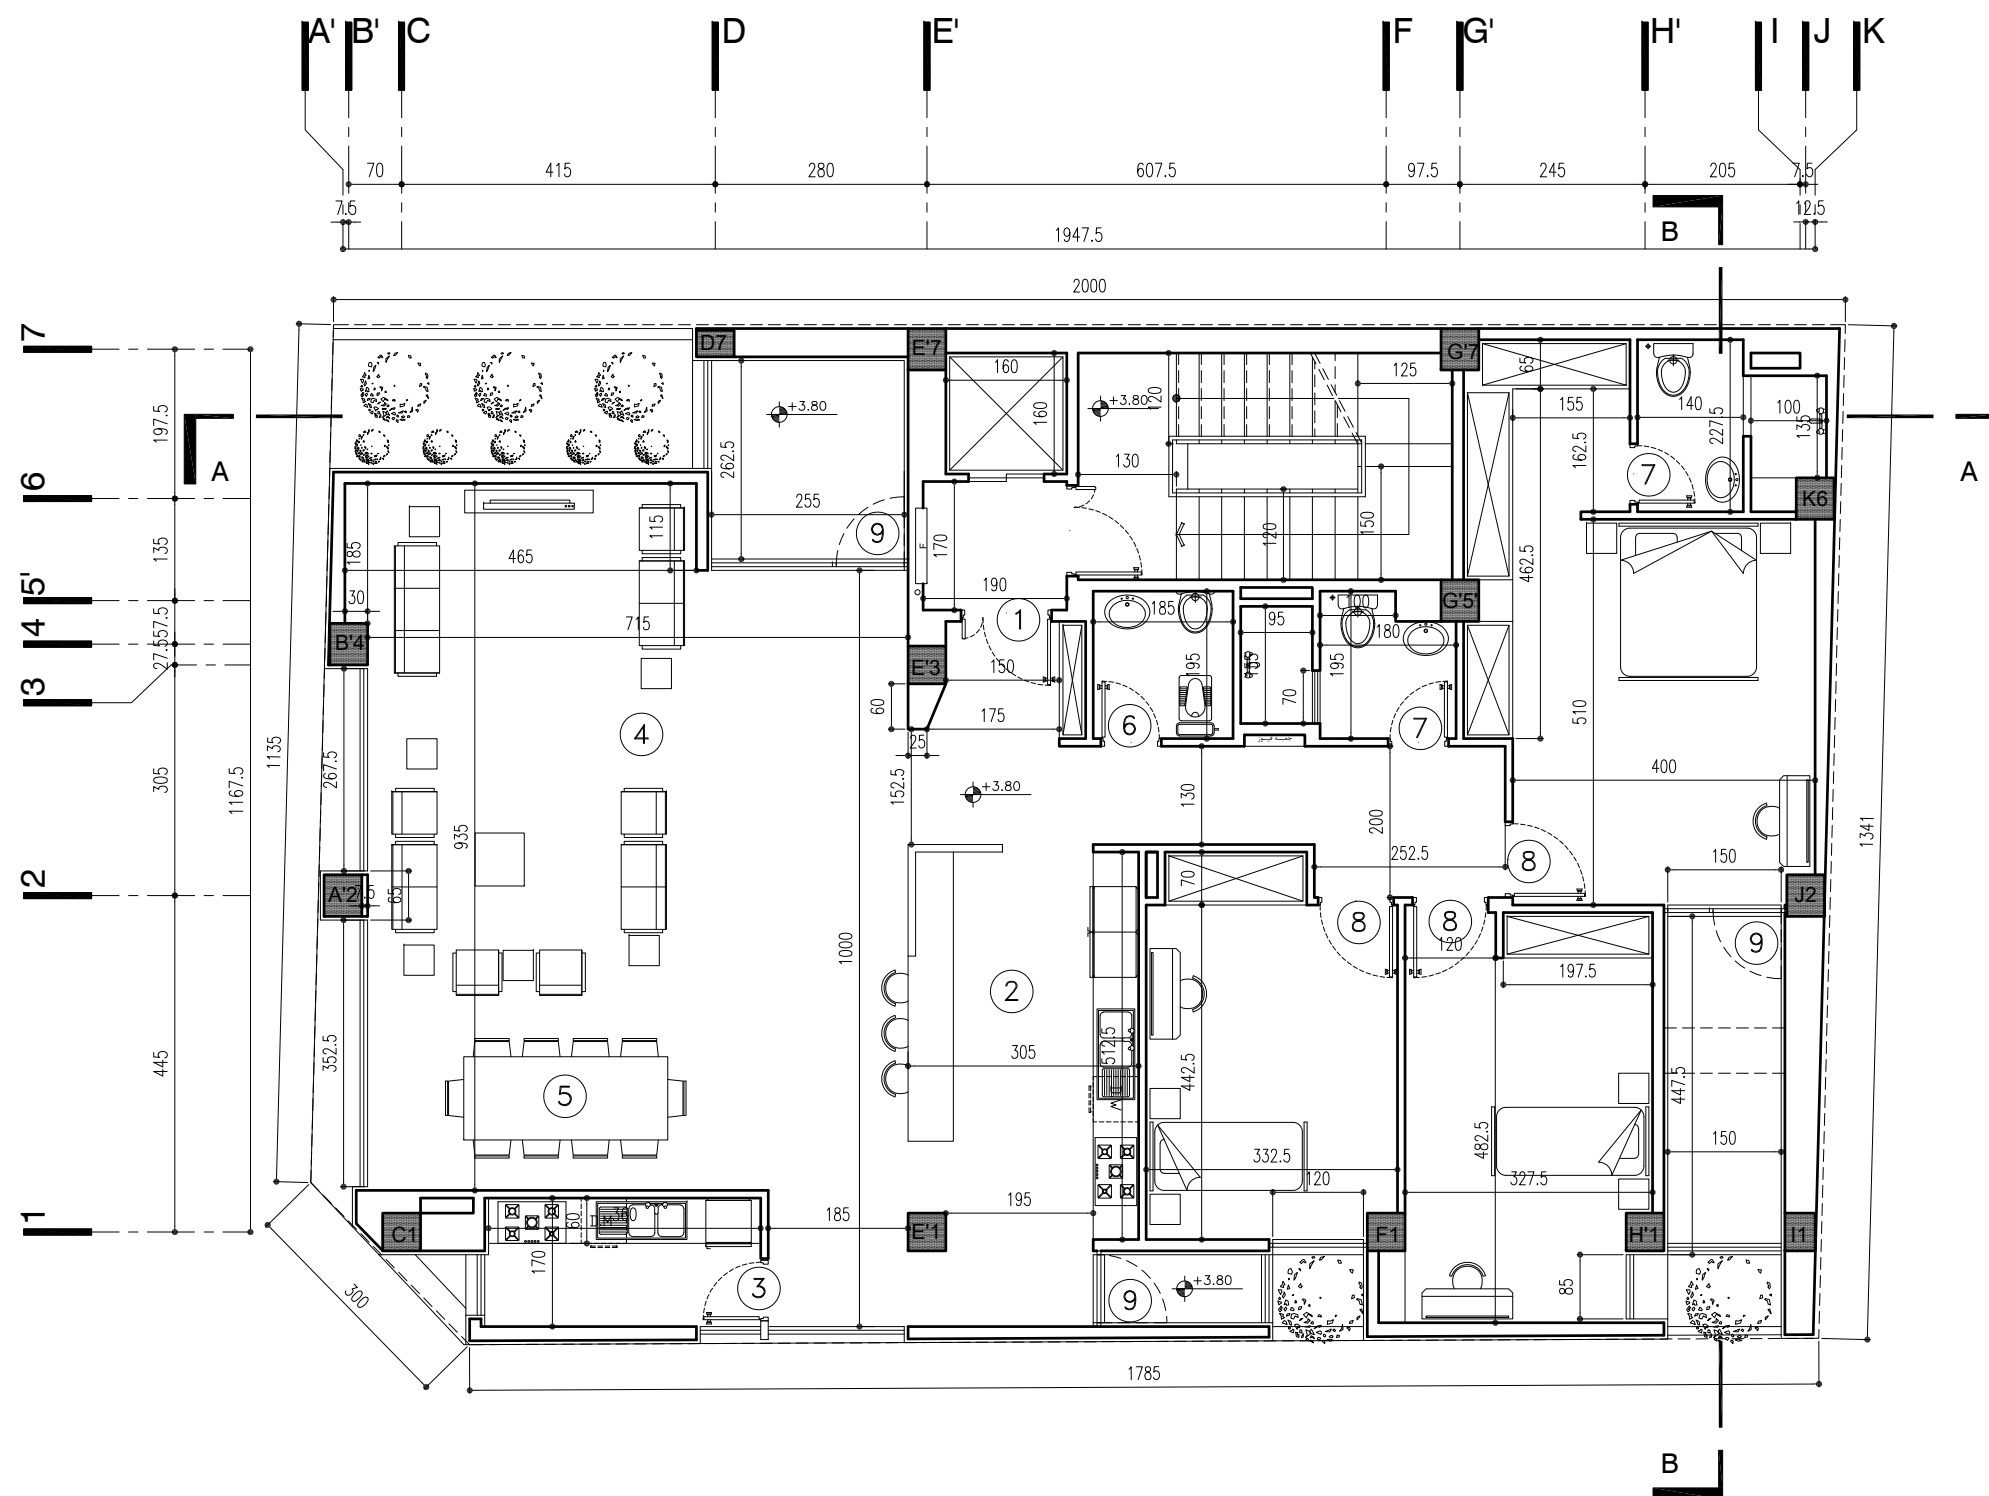


پلان طبقه اول

sc :1/100

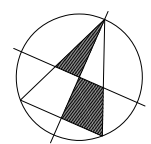


3/14

۱	ورودی
۲	آشپزخانه
۳	مطبخ
۴	سالن
۵	نهارخوری
۶	سرویس بهداشتی
۷	حمام
۸	اتاق
۹	تراس

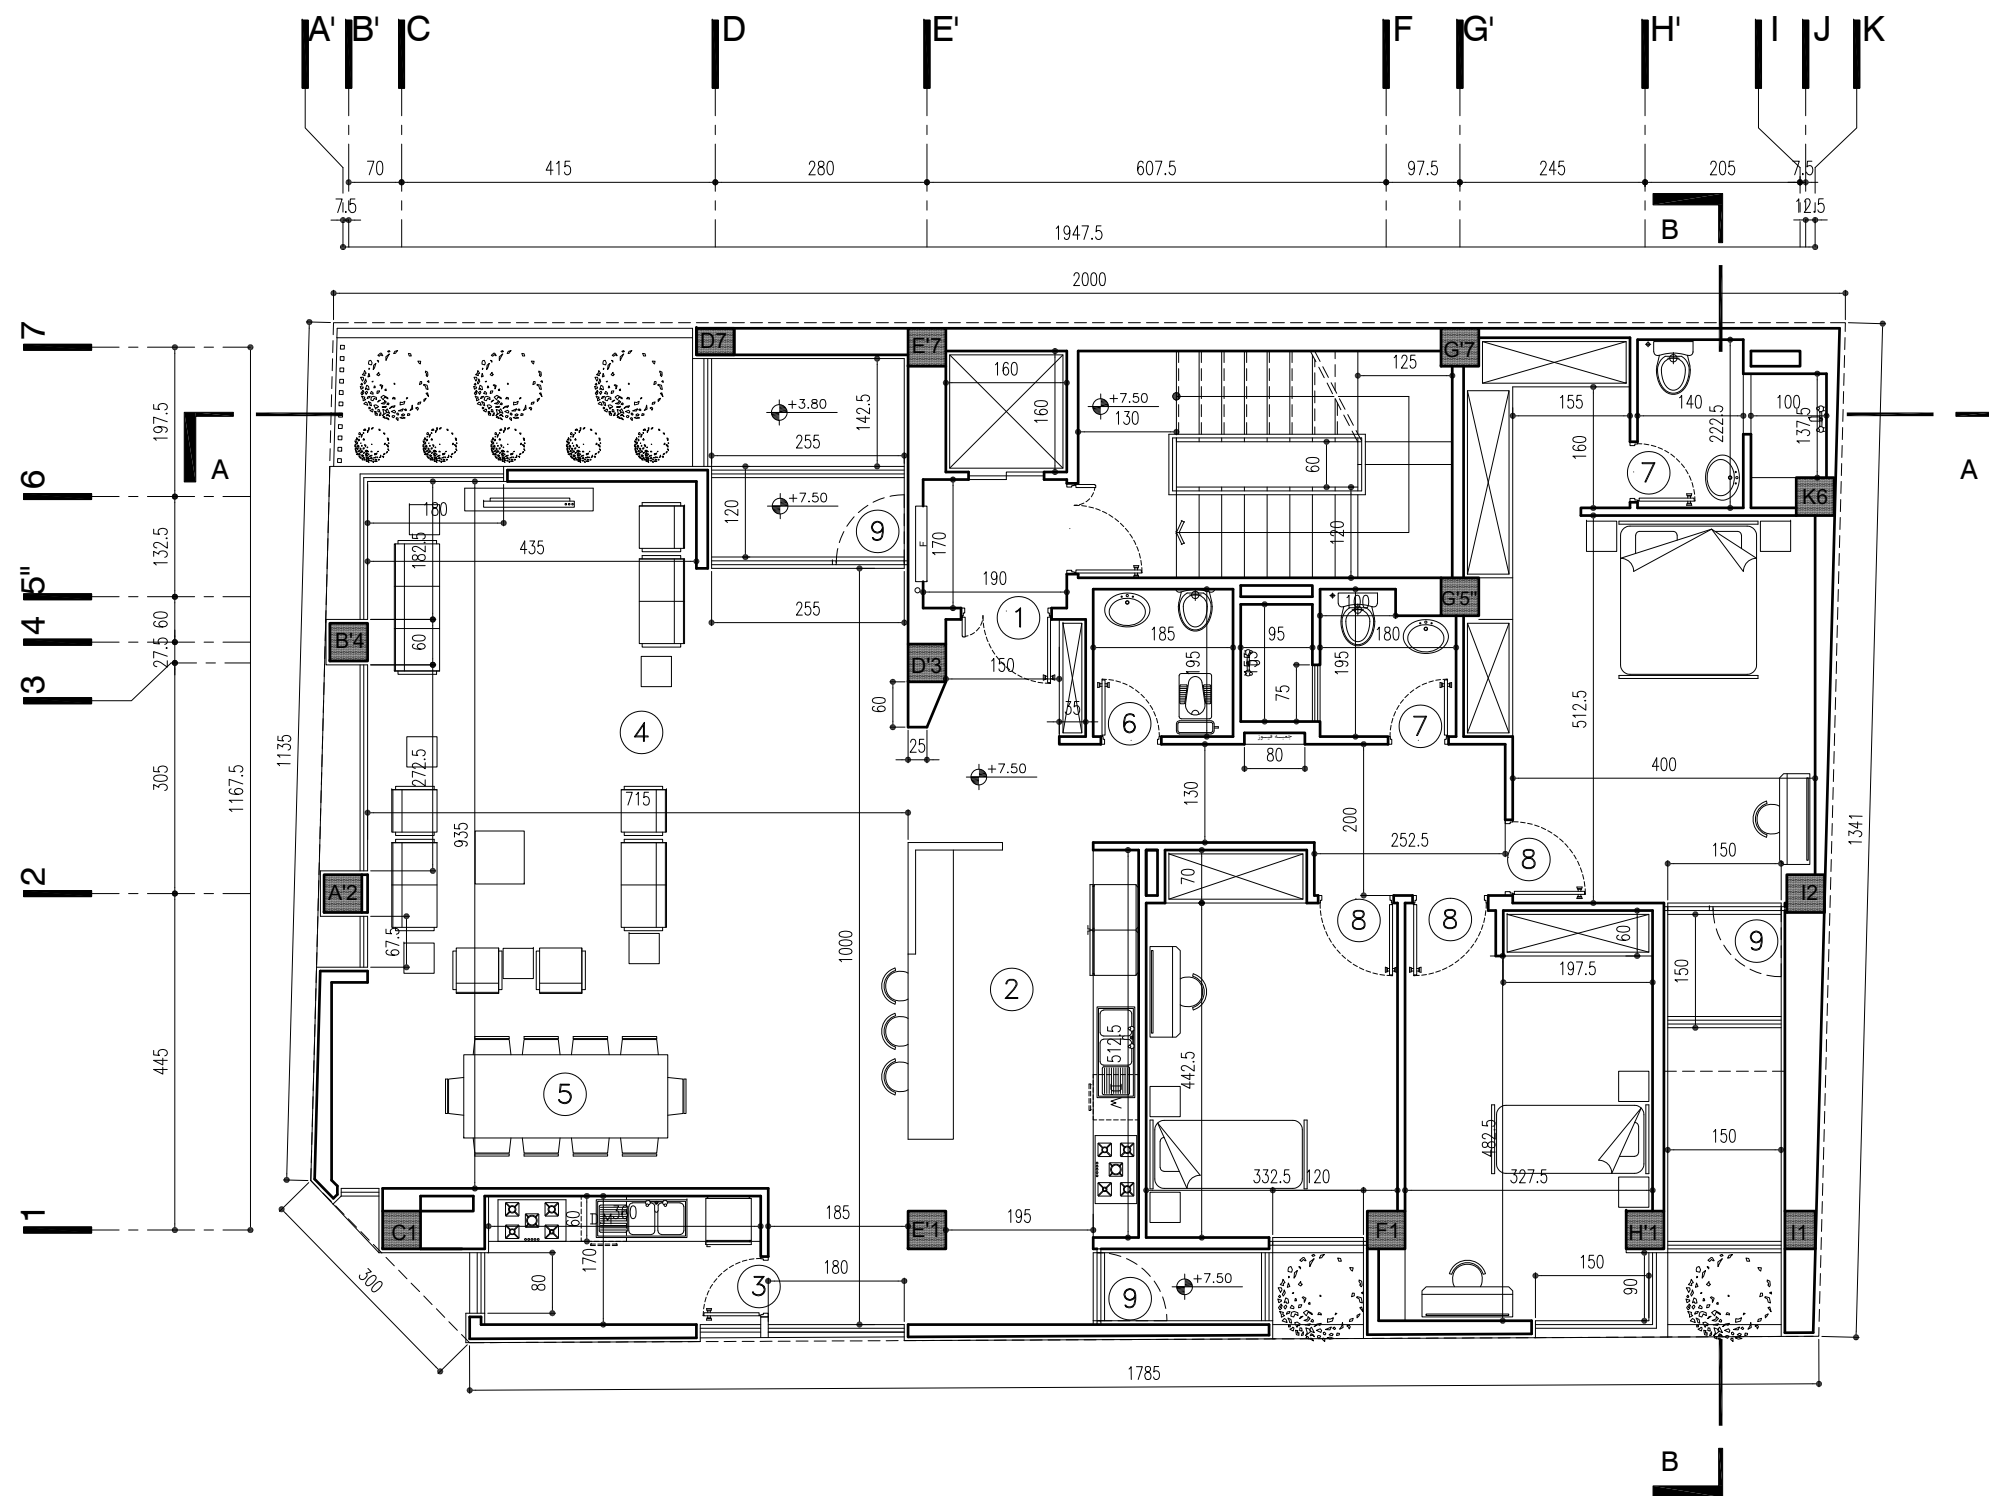


پلان طبقه دوم

sc :1/100

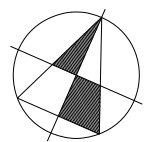


4/14

۱	ورودی
۲	آشپزخانه
۳	مطبخ
۴	سالن
۵	نهارخوری
۶	سرویس بهداشتی
۷	حمام
۸	اتاق
۹	لاندری
۱۰	تراس


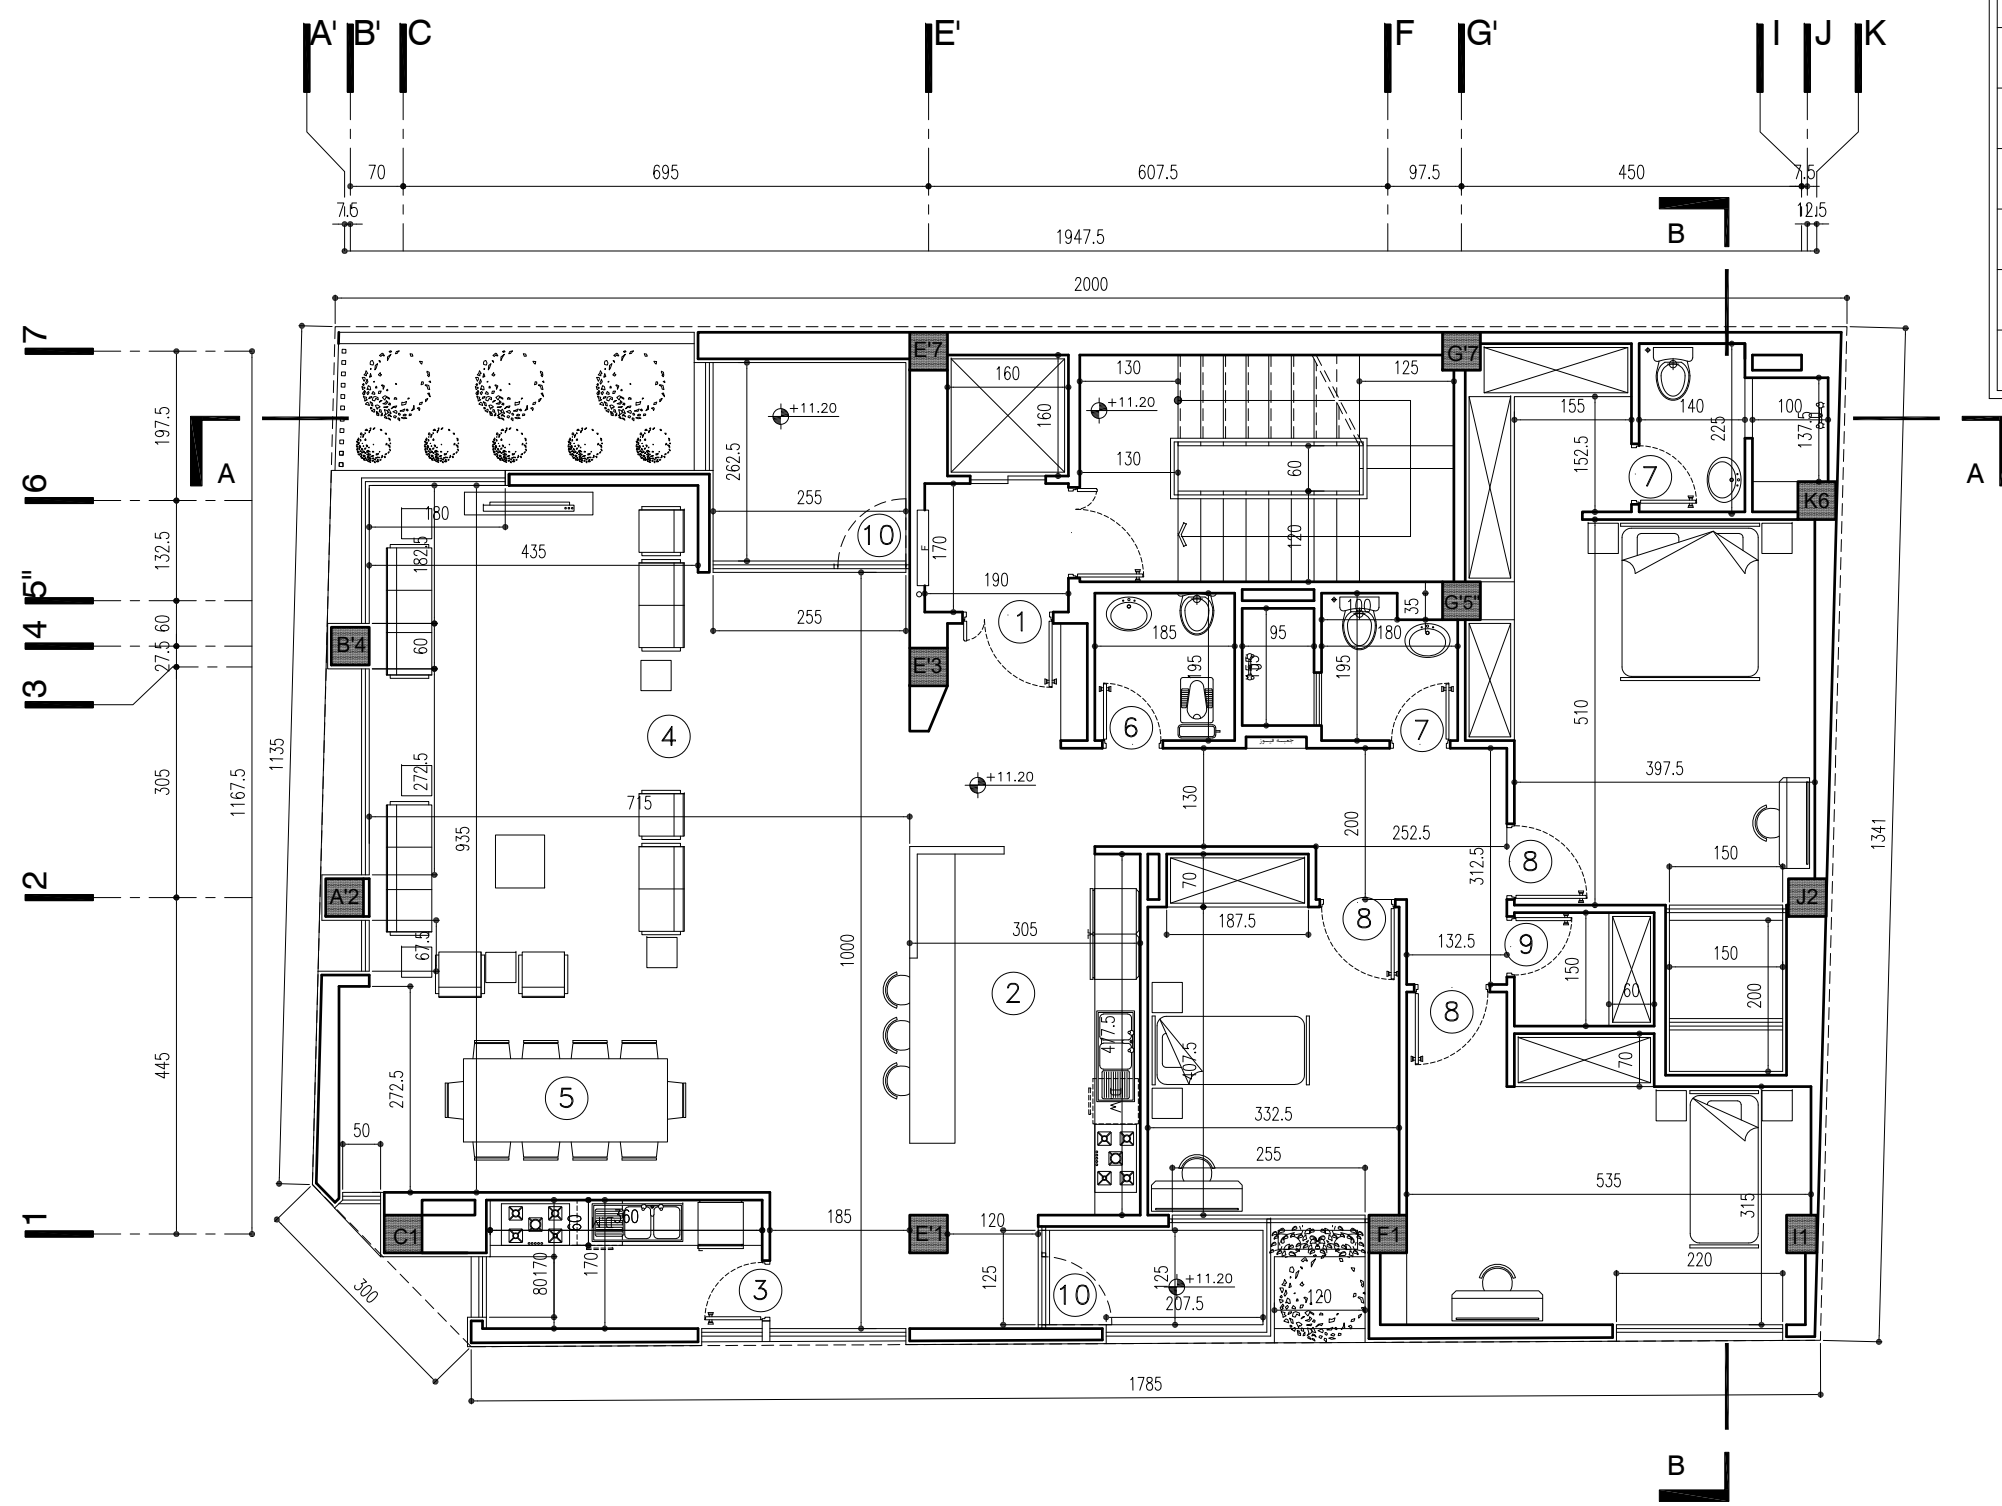


پلان طبقه سوم

sc :1/100

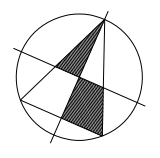



5/14

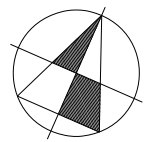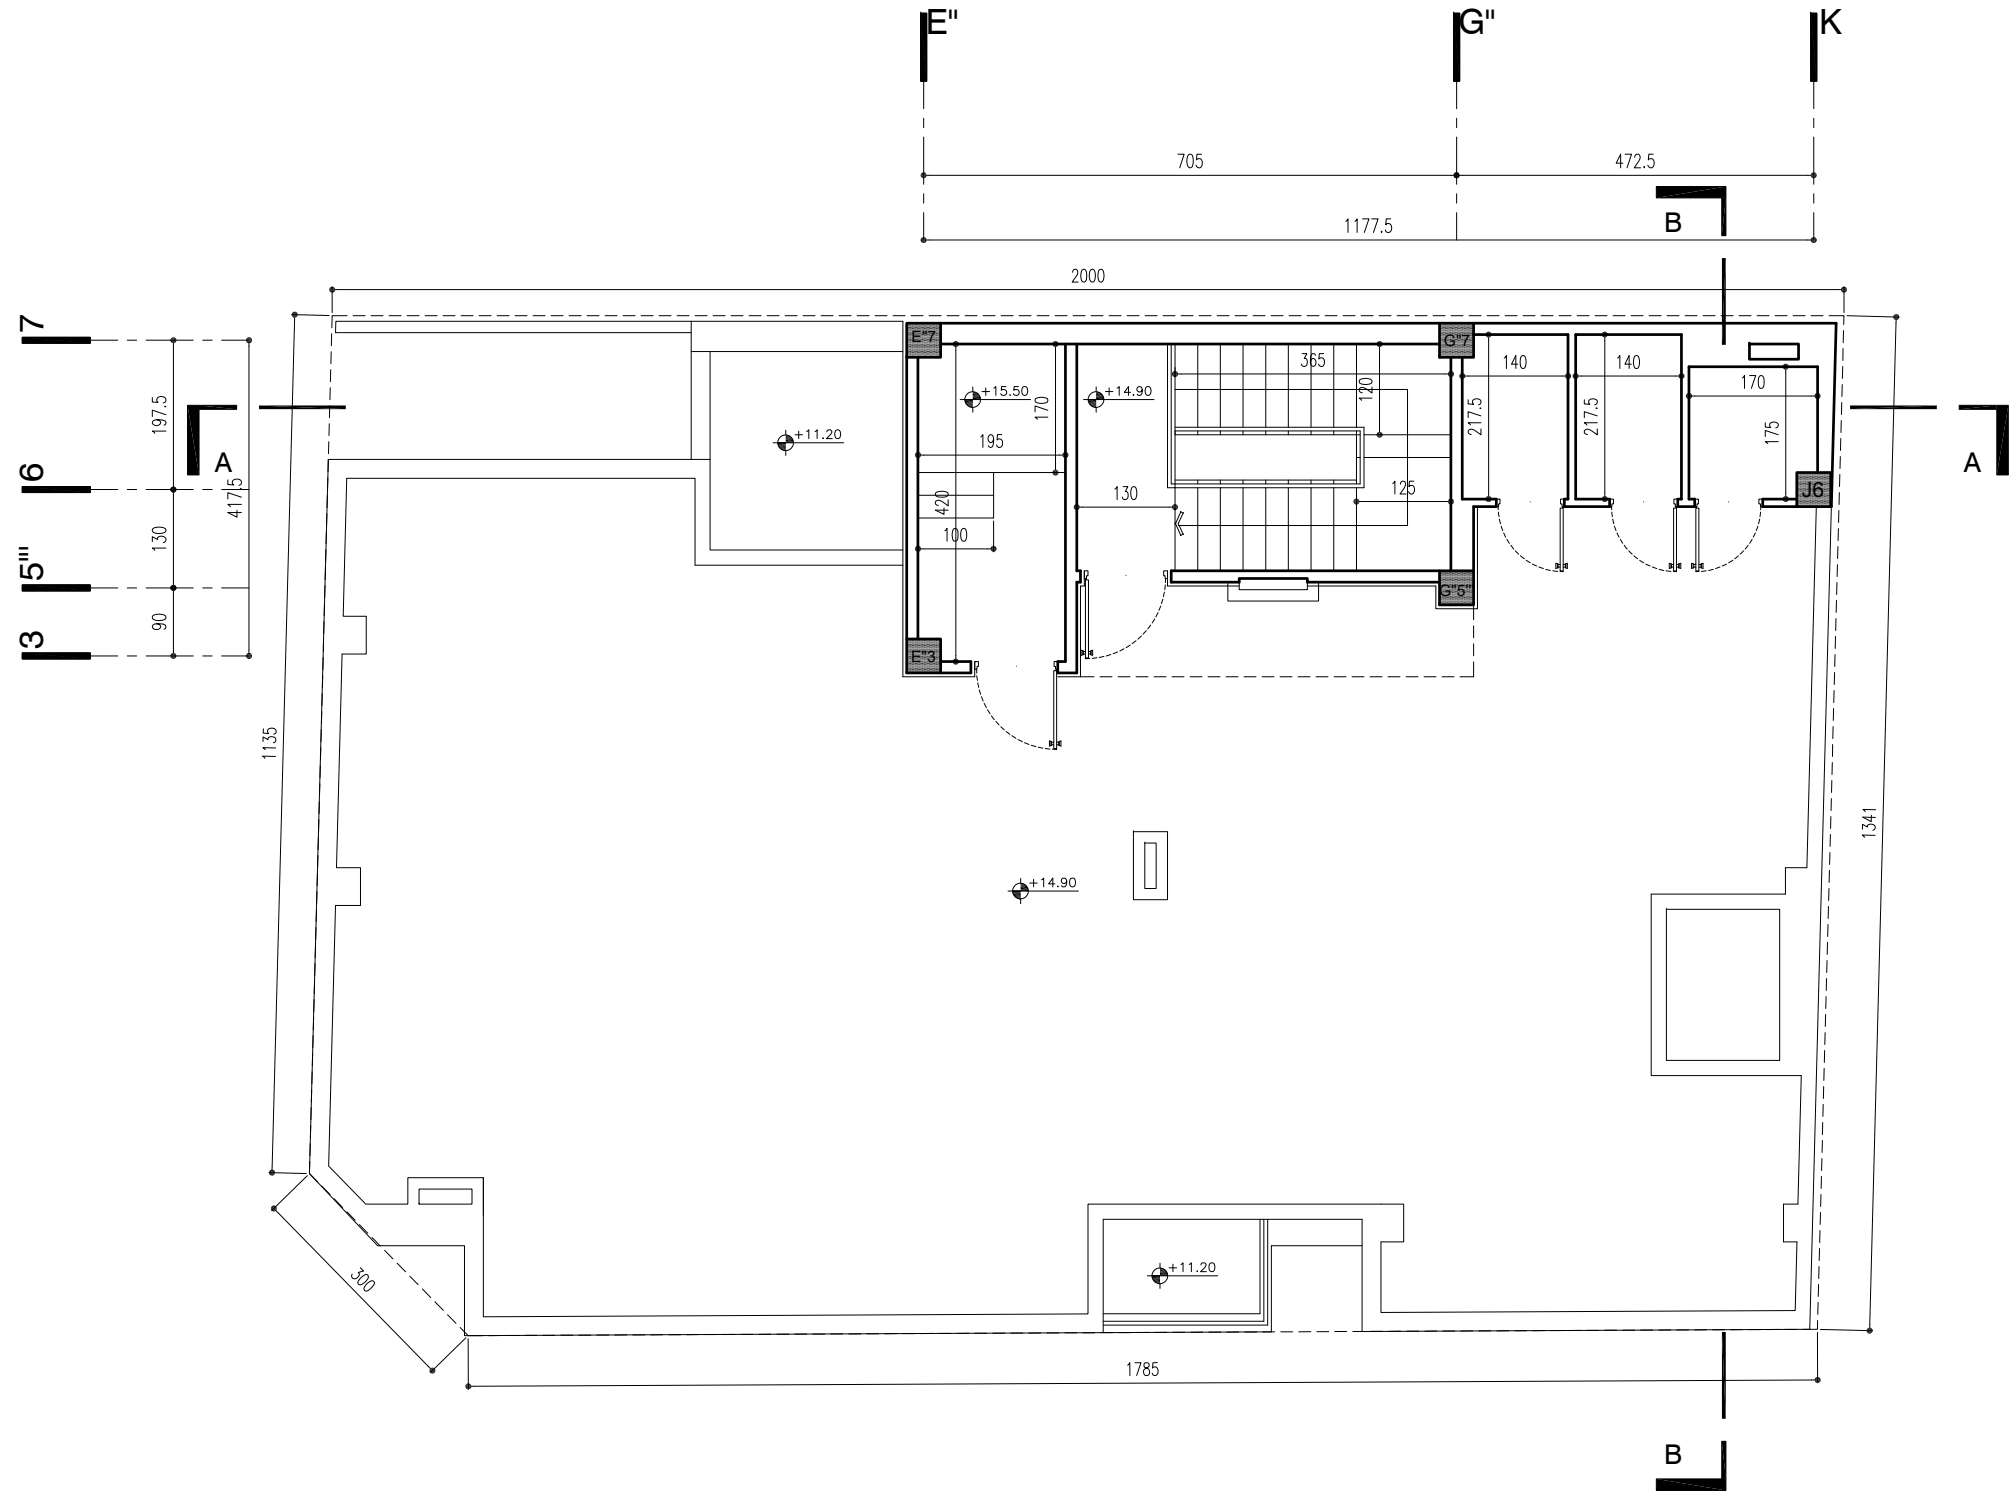

6/14

پلان خرپشته

sc :1/100

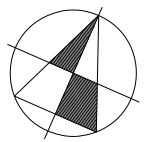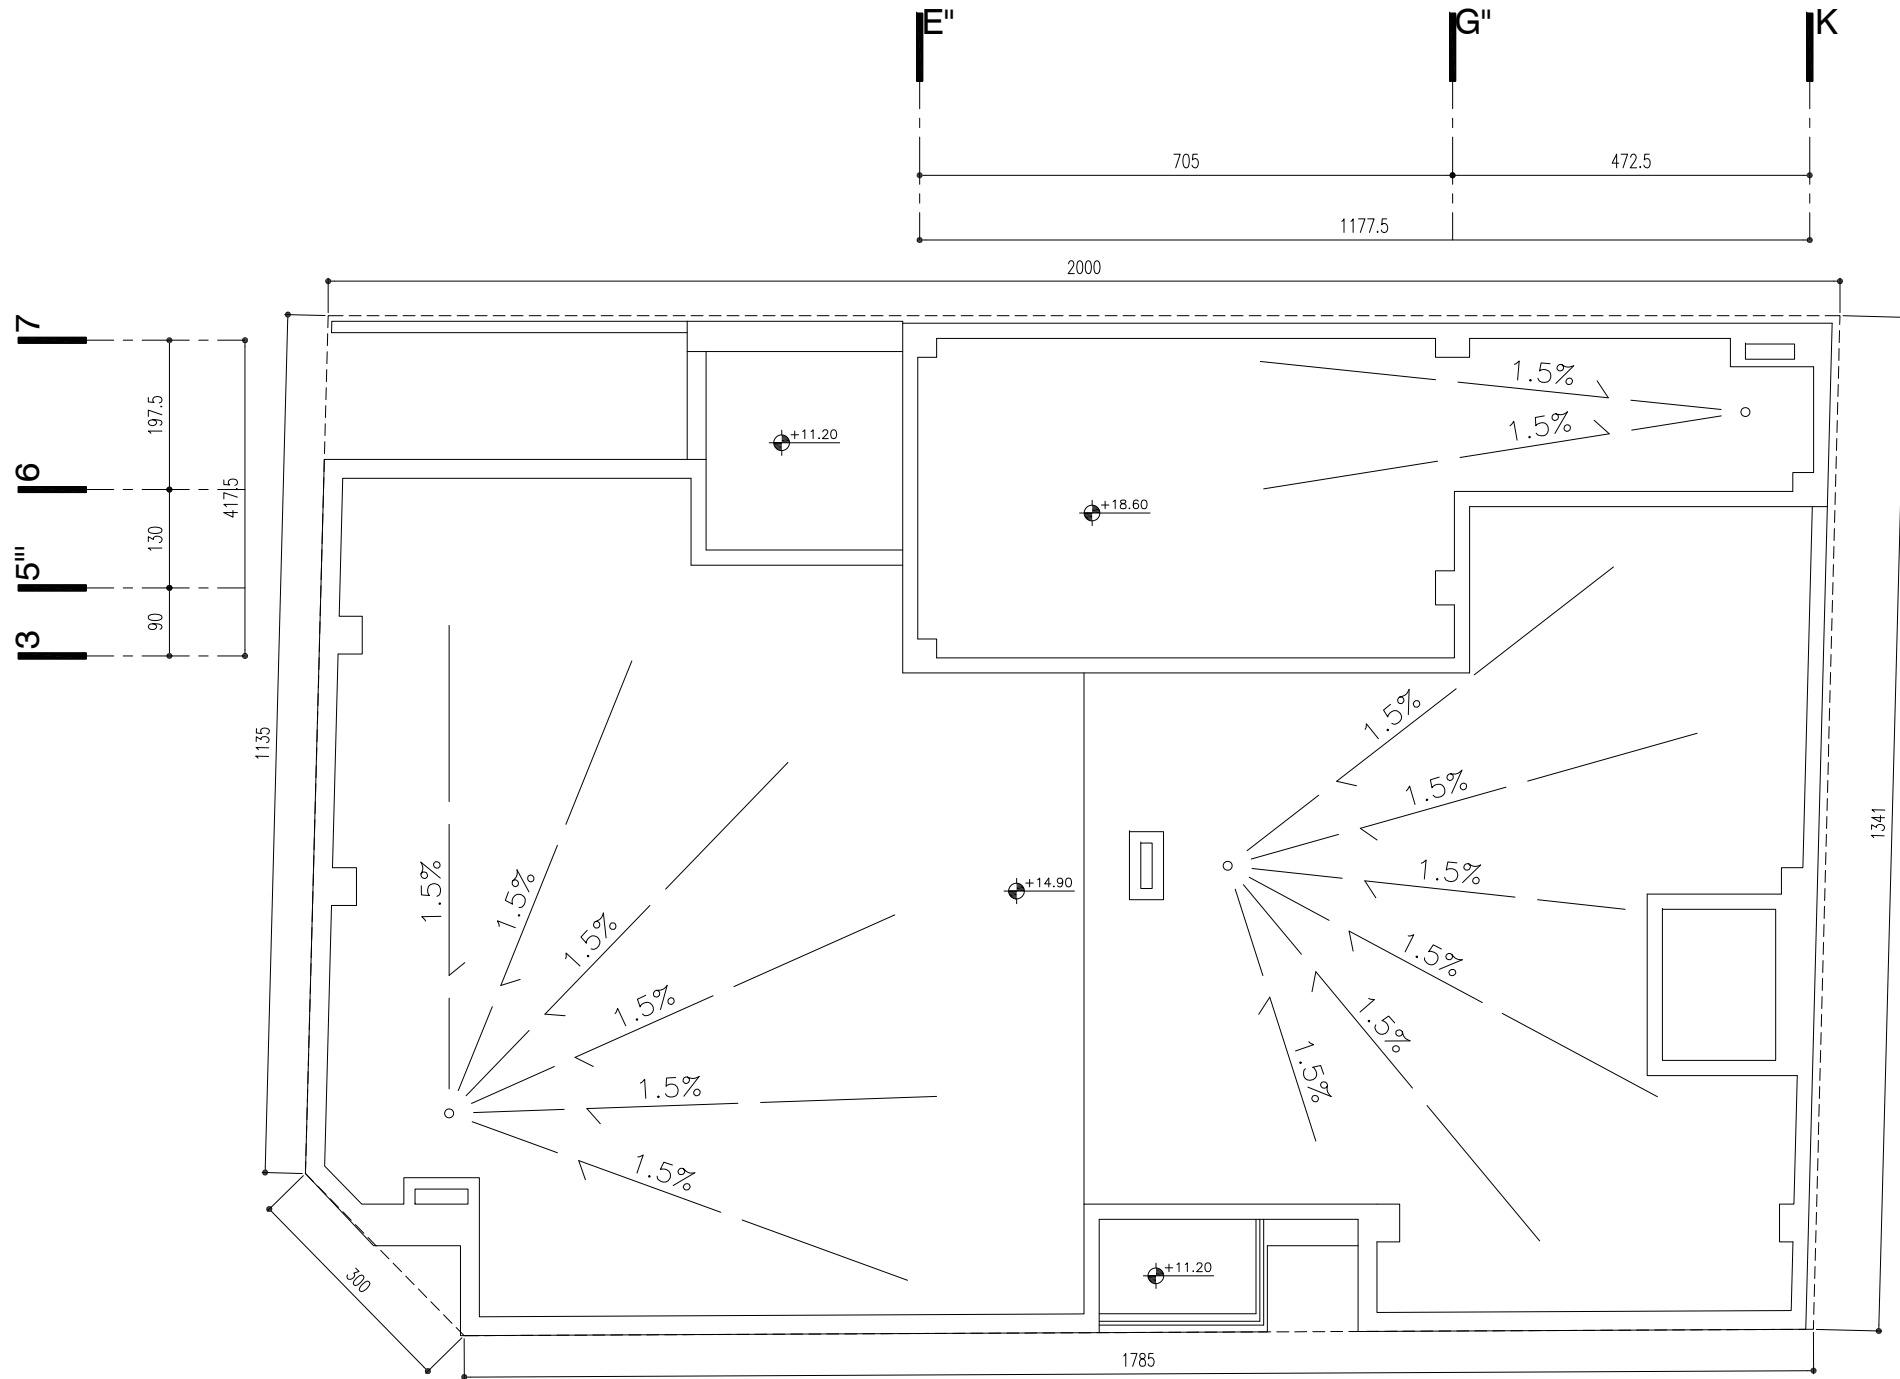


7/14


پلان آبروبام

sc :1/100

( پلان مبلمان )

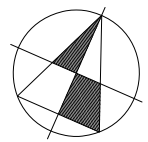


8/14

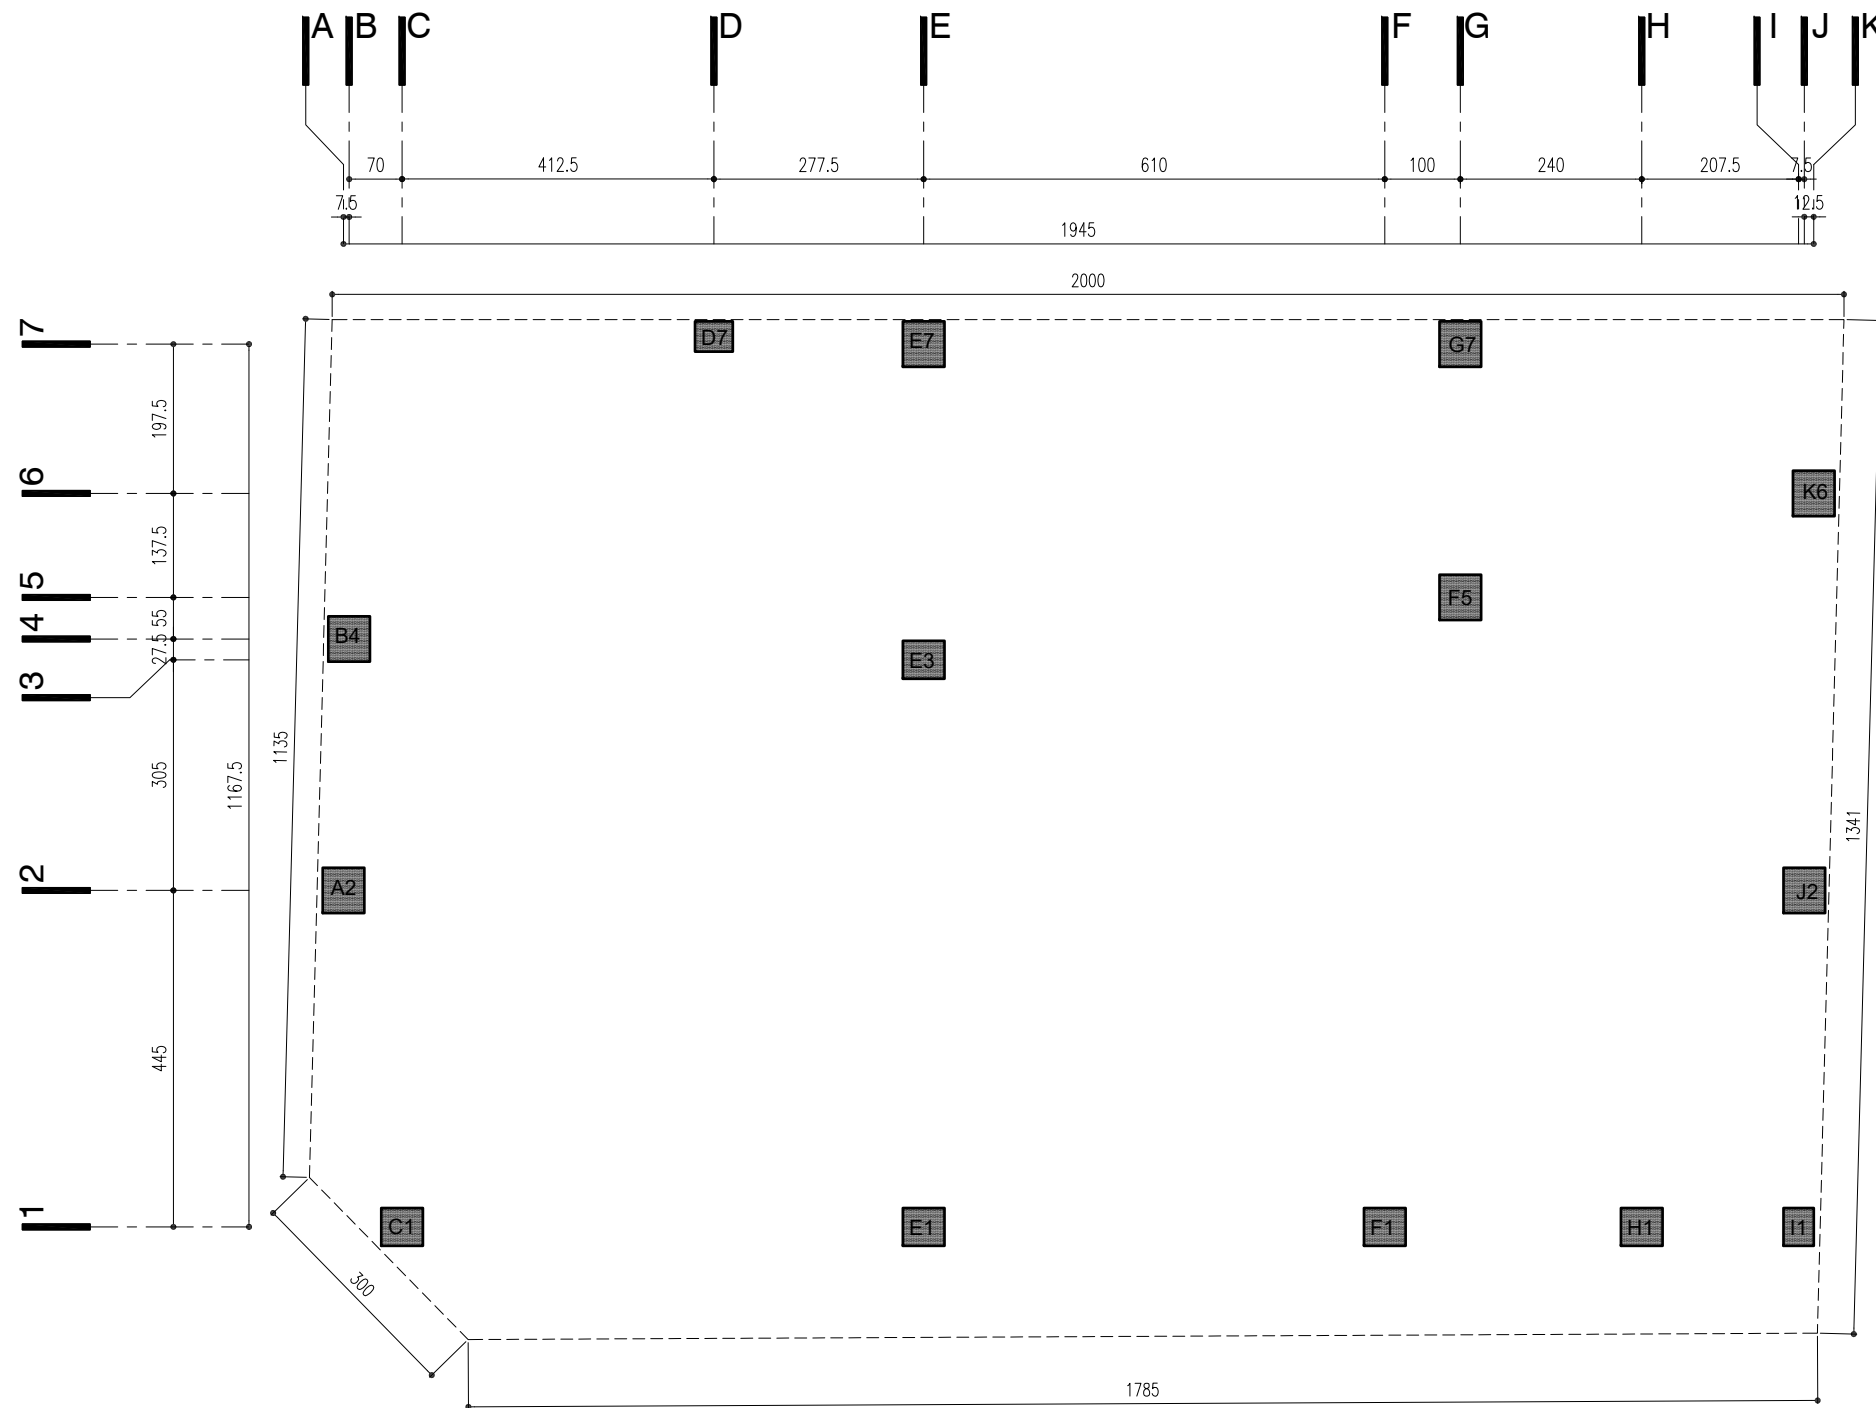

پلان آکس بندی

sc :1/100




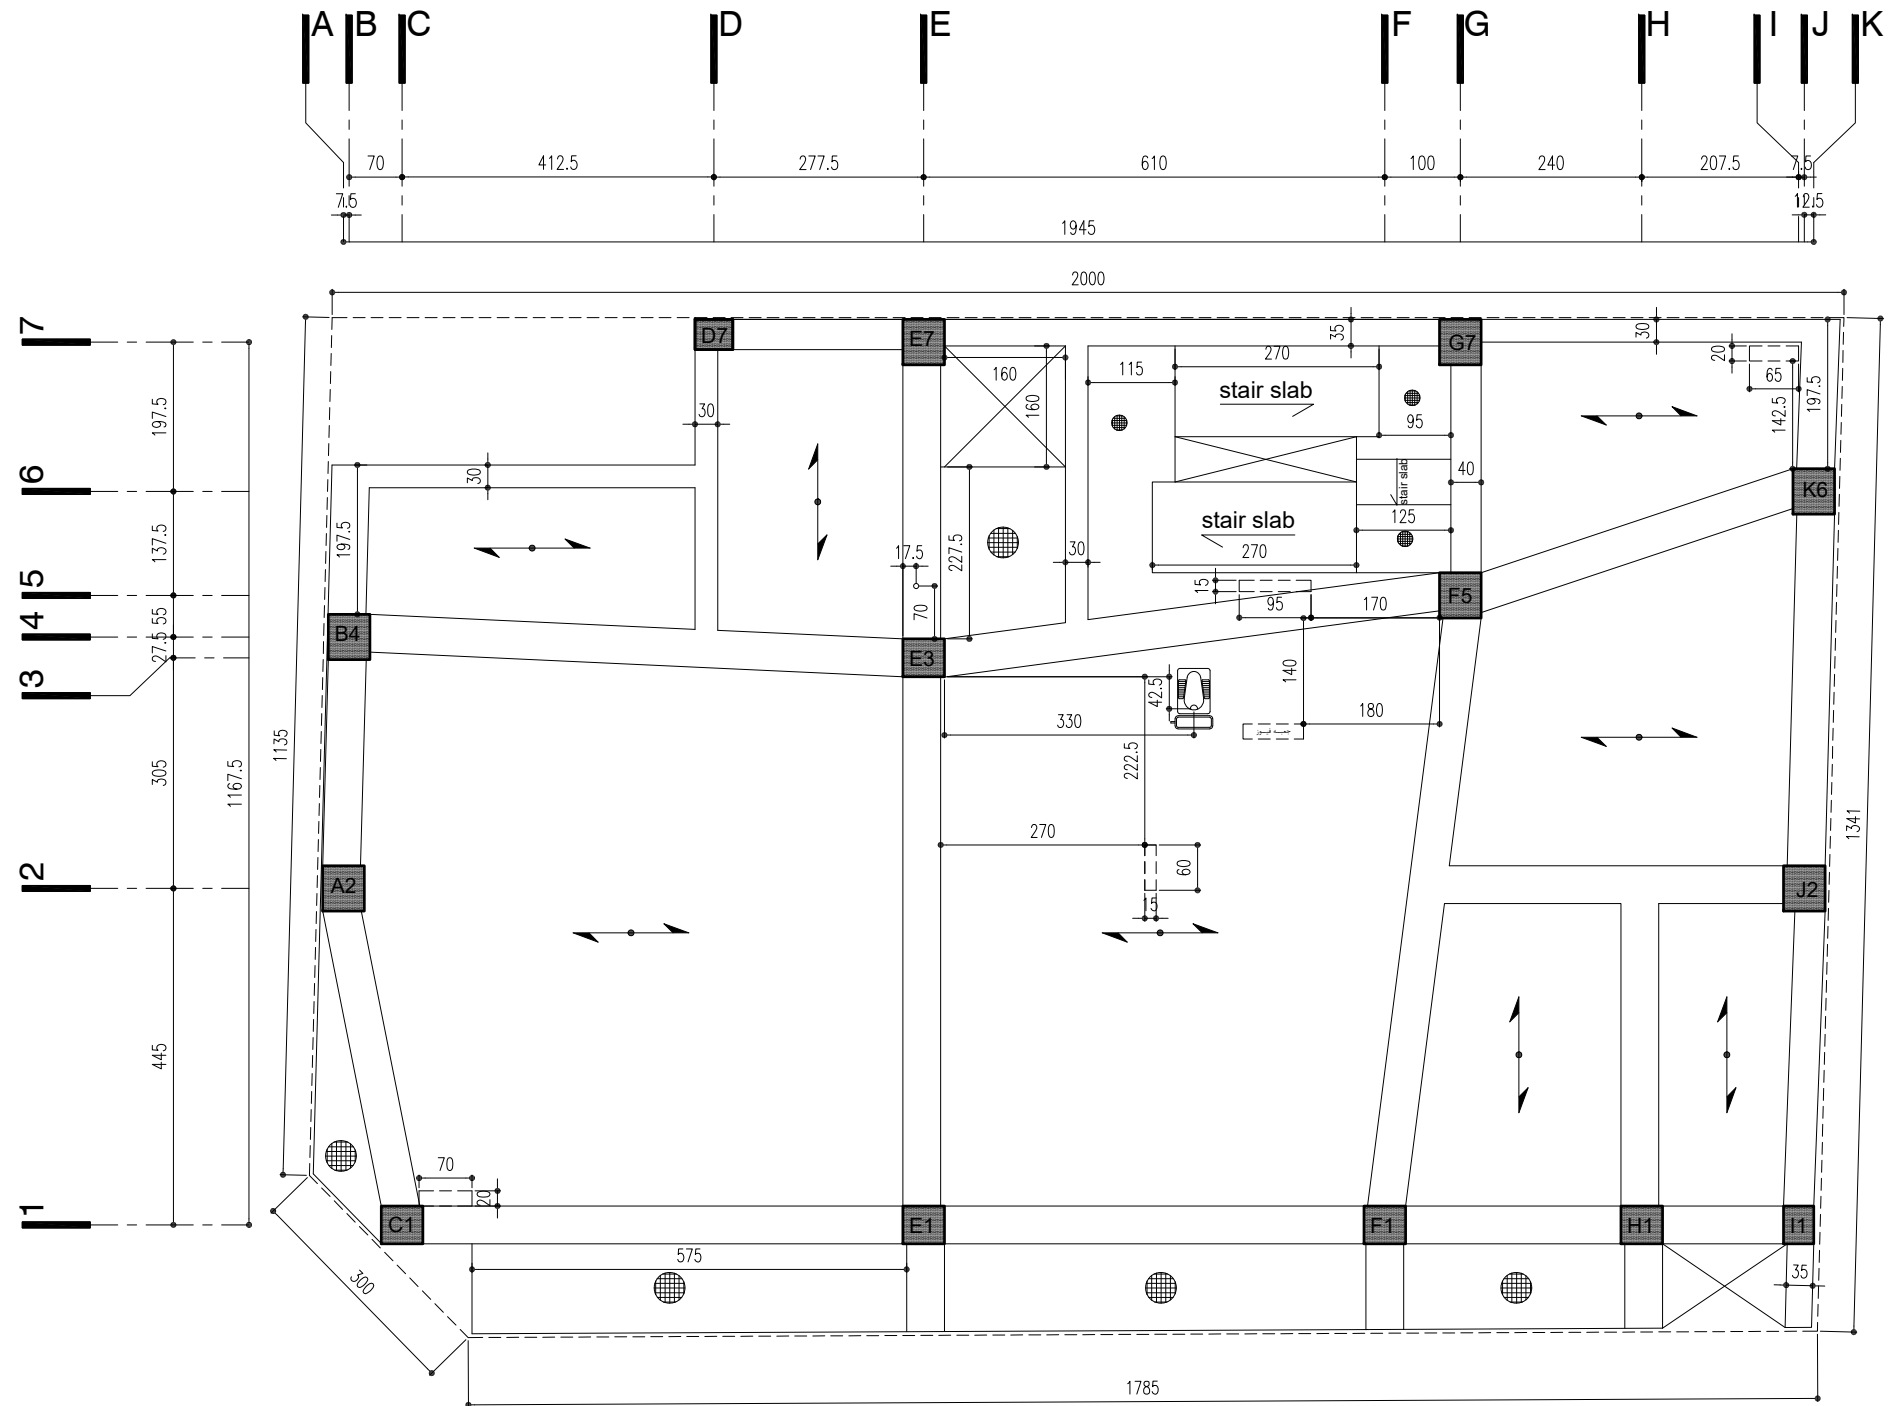


+3.65

پلان تیر ریزی تراز

sc : 1/100

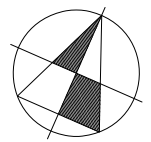


9/14

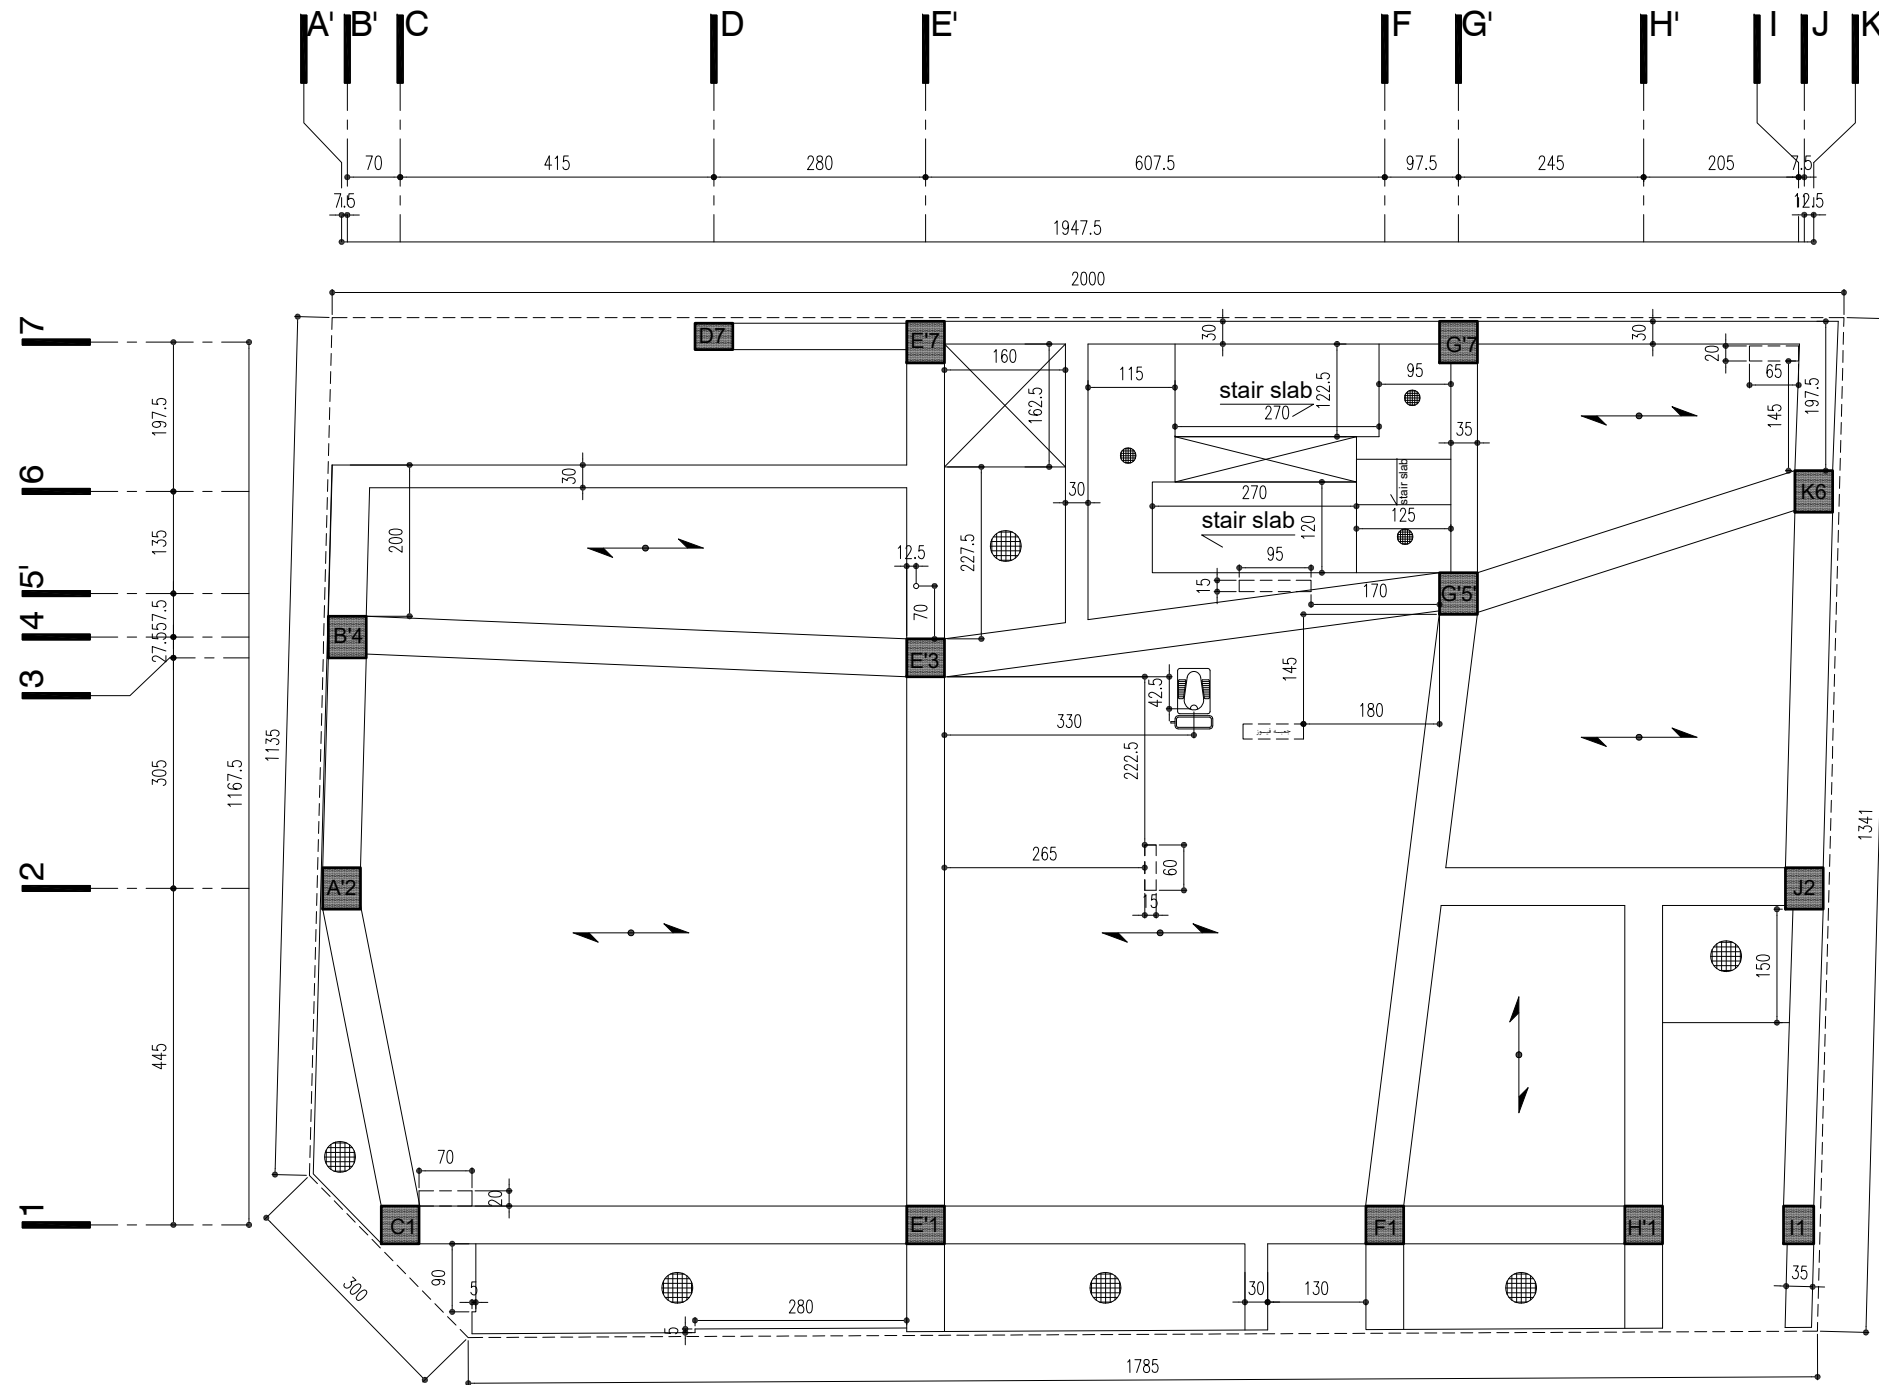



+7.35

پلان تیر ریزی تراز


sc :1/100

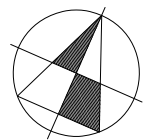





10/14

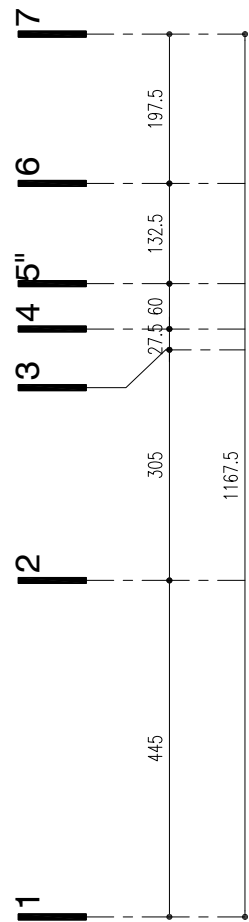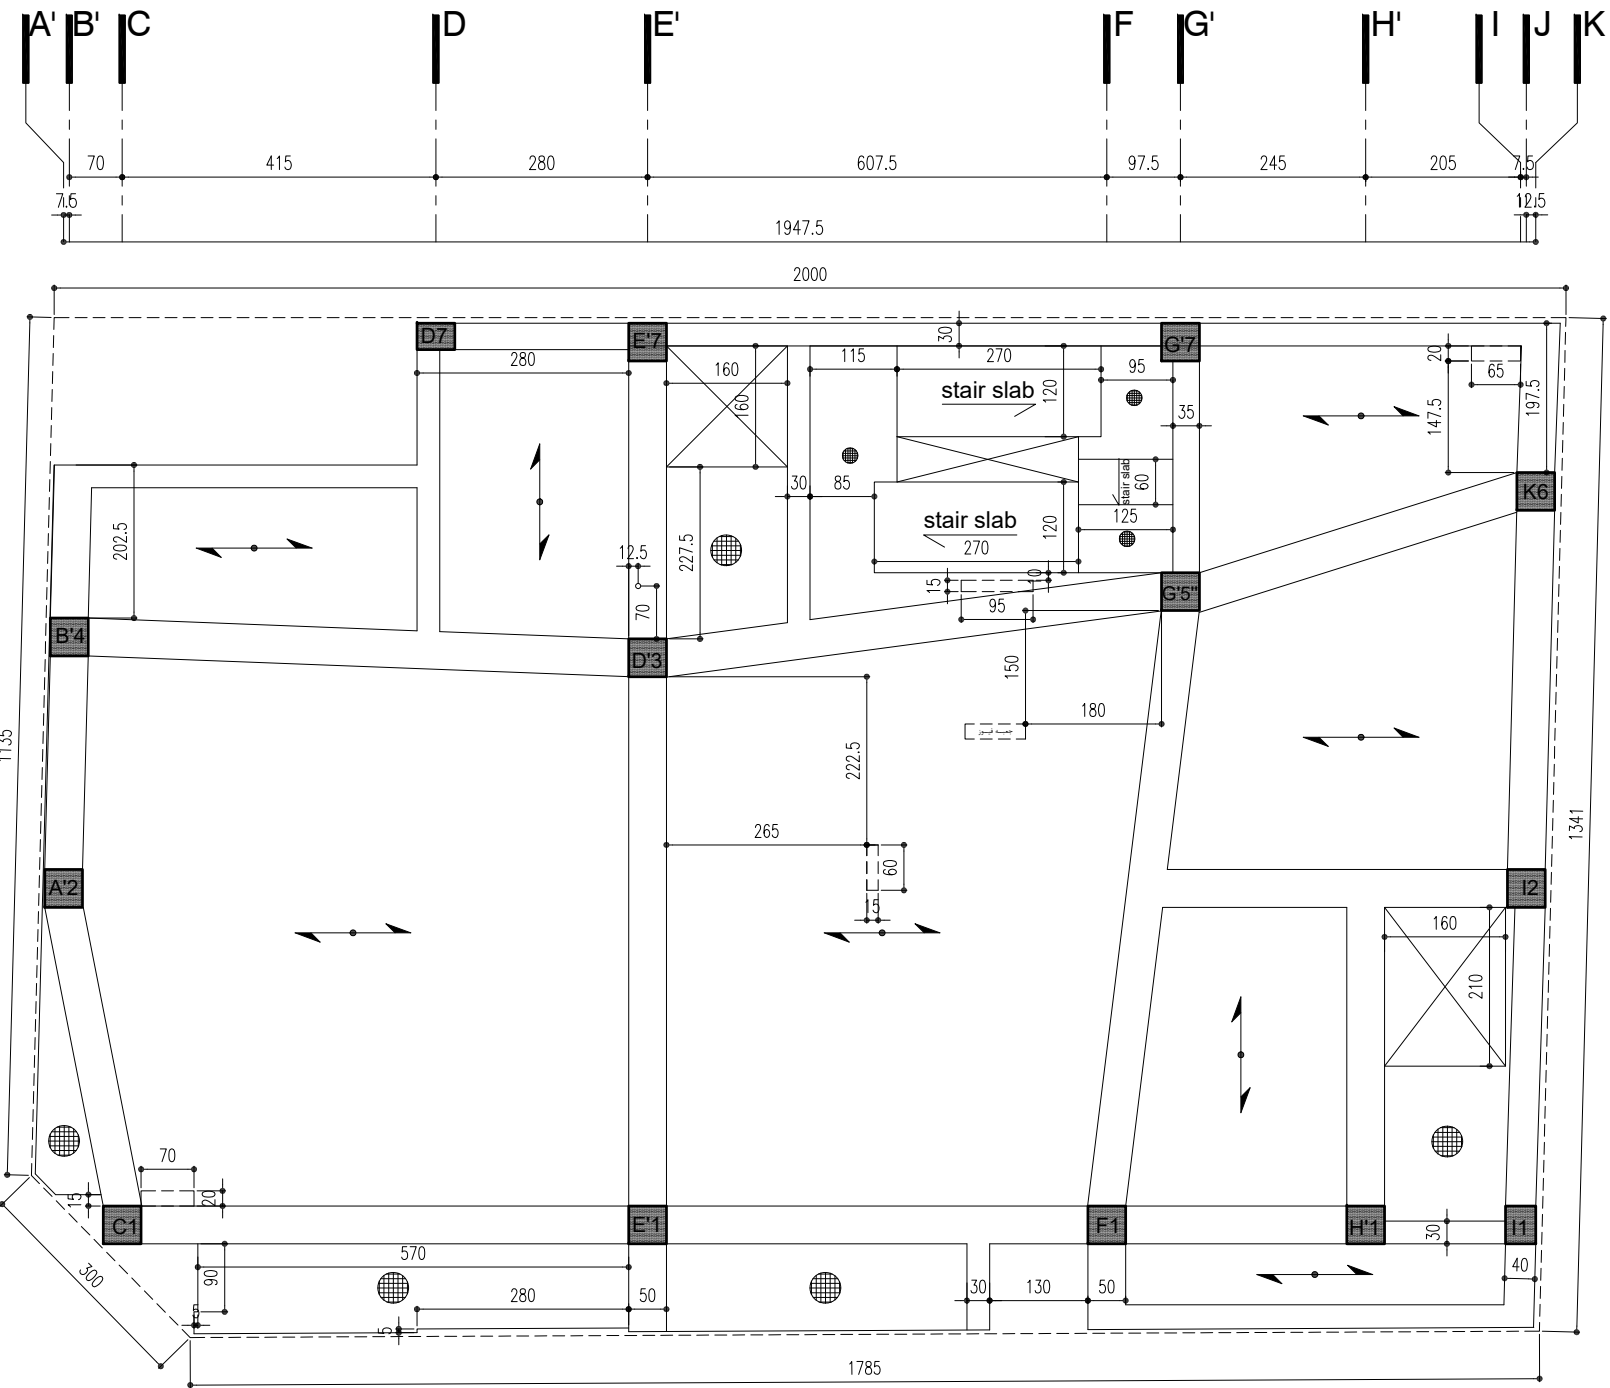

پلان تیر ریزی تراز +11.05  
 sc : 1/100

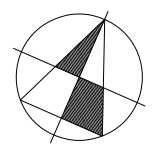


11/14

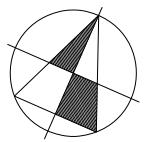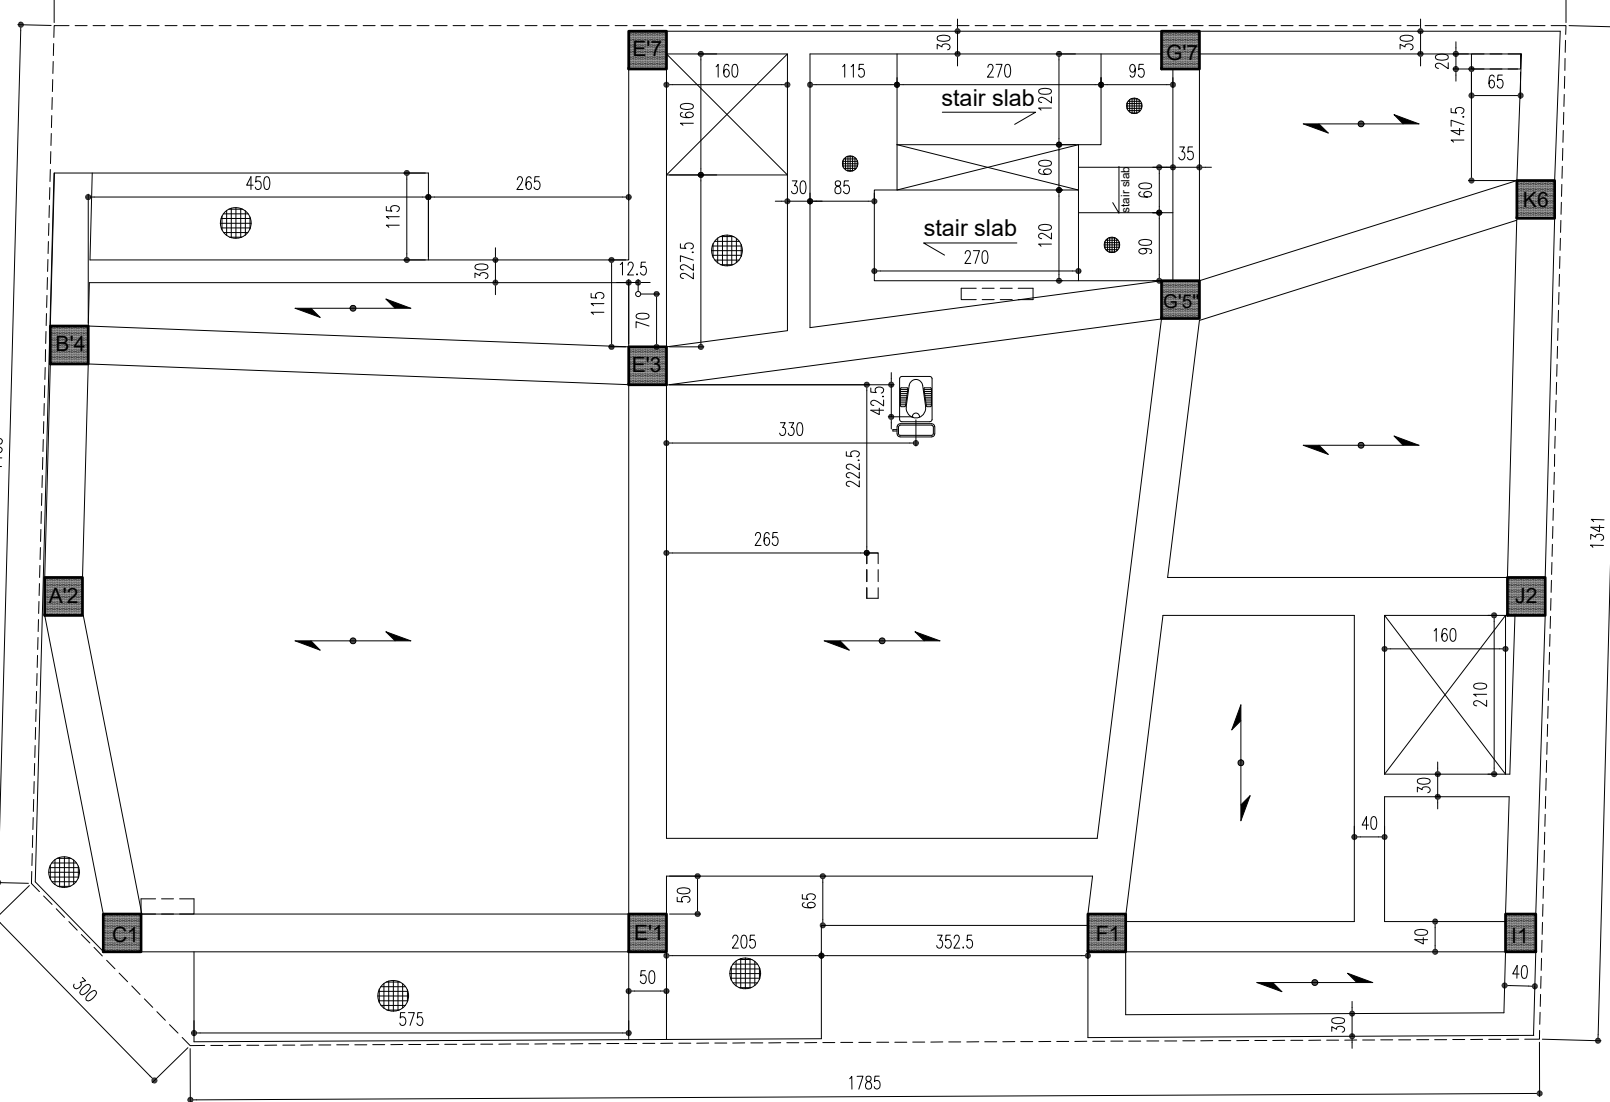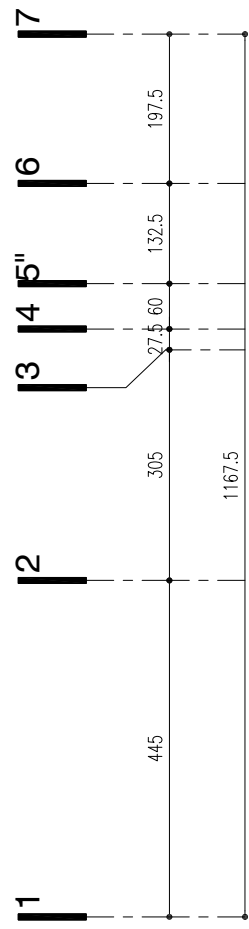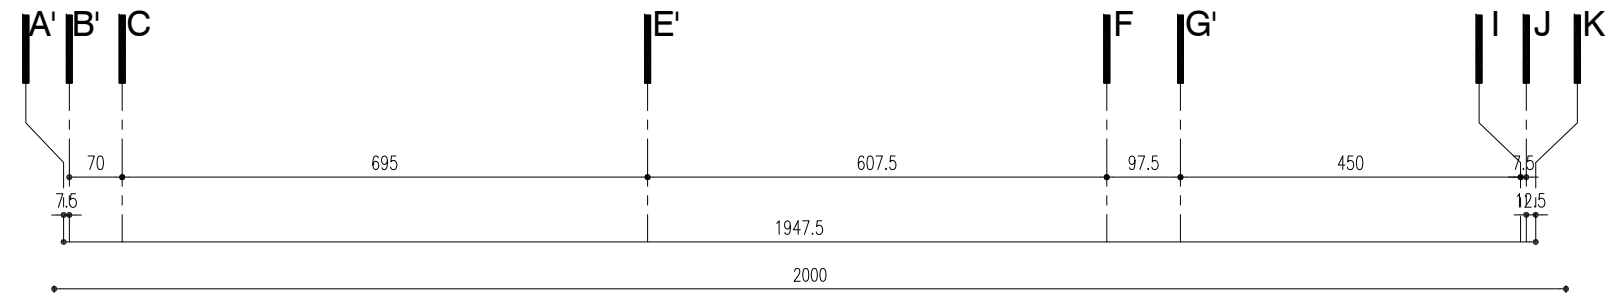

12/14


پلان تیر ریزی تراز +14.75

sc : 1/100

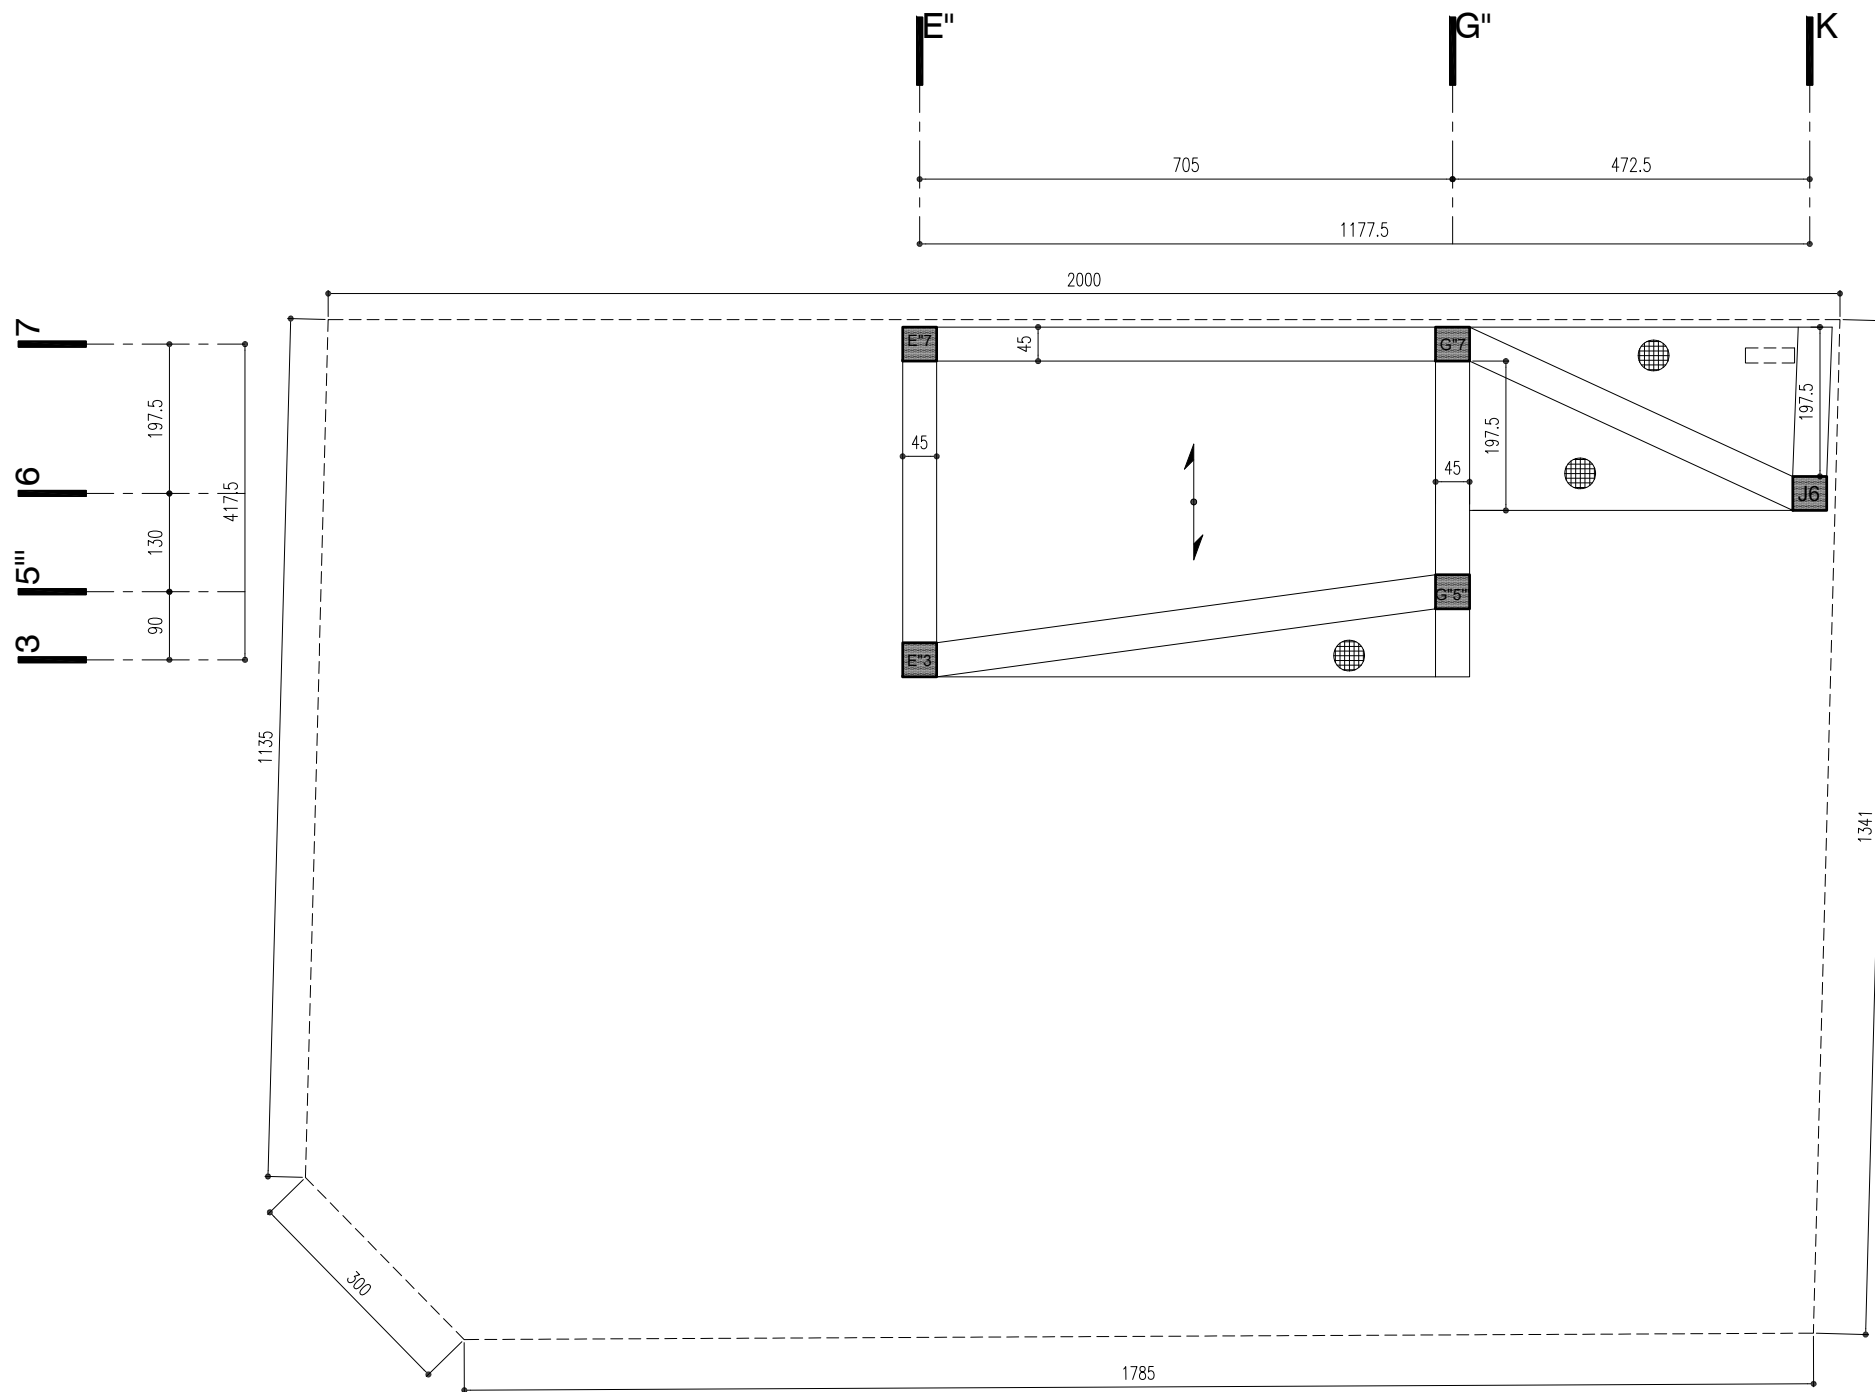


پلان تیر ریزی تراز +18.45

sc :1/100

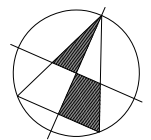

13/14

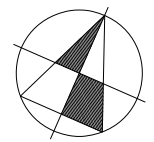

14/14

دیاگرام ارتفاعی