



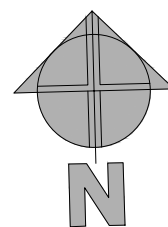

MIRAS 2
COMPETITION

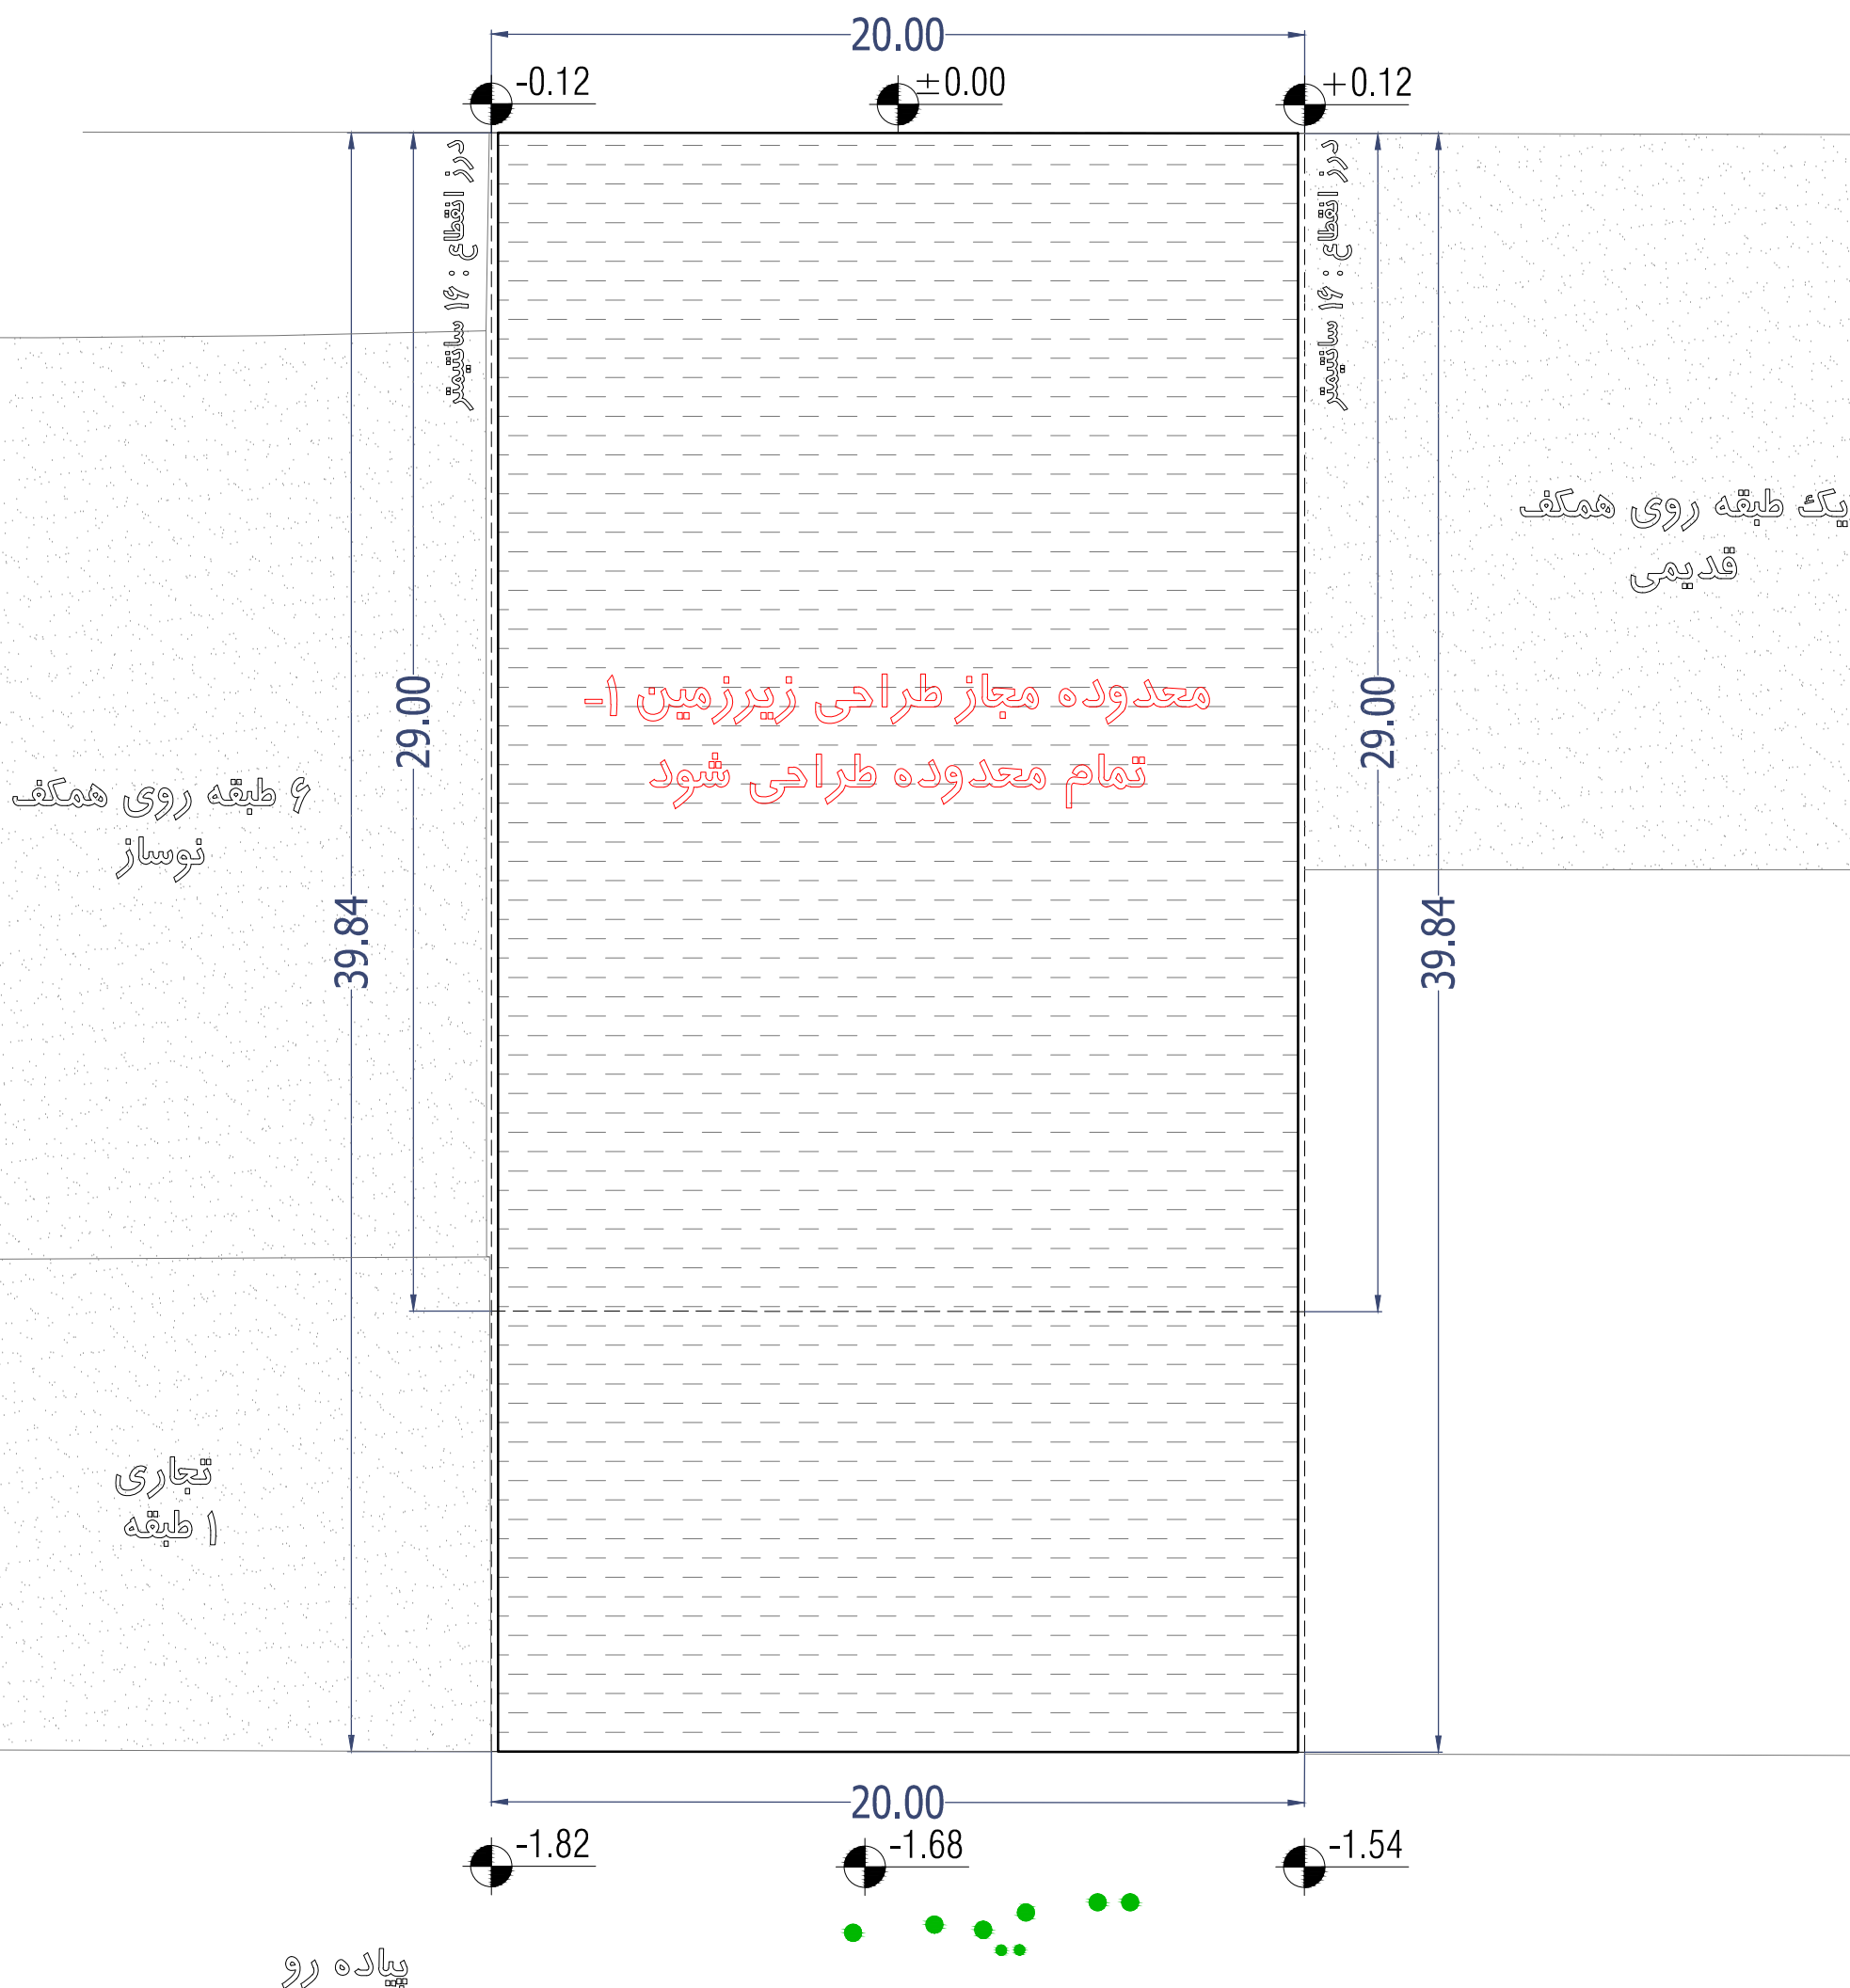


گذر ۱۰ متری
یکم غربی




گذر ۲۵ متری
شهید موسوی (گلستان پنجم)


1/6

معدوده طراحی زیرزمین ۲-

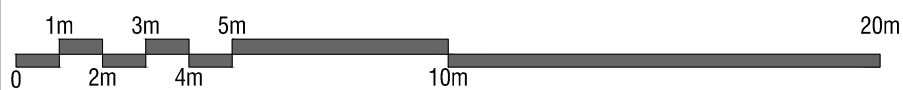

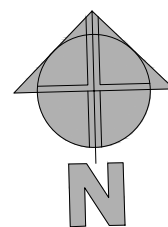


گذر ۱۰ متری
یکم غربی

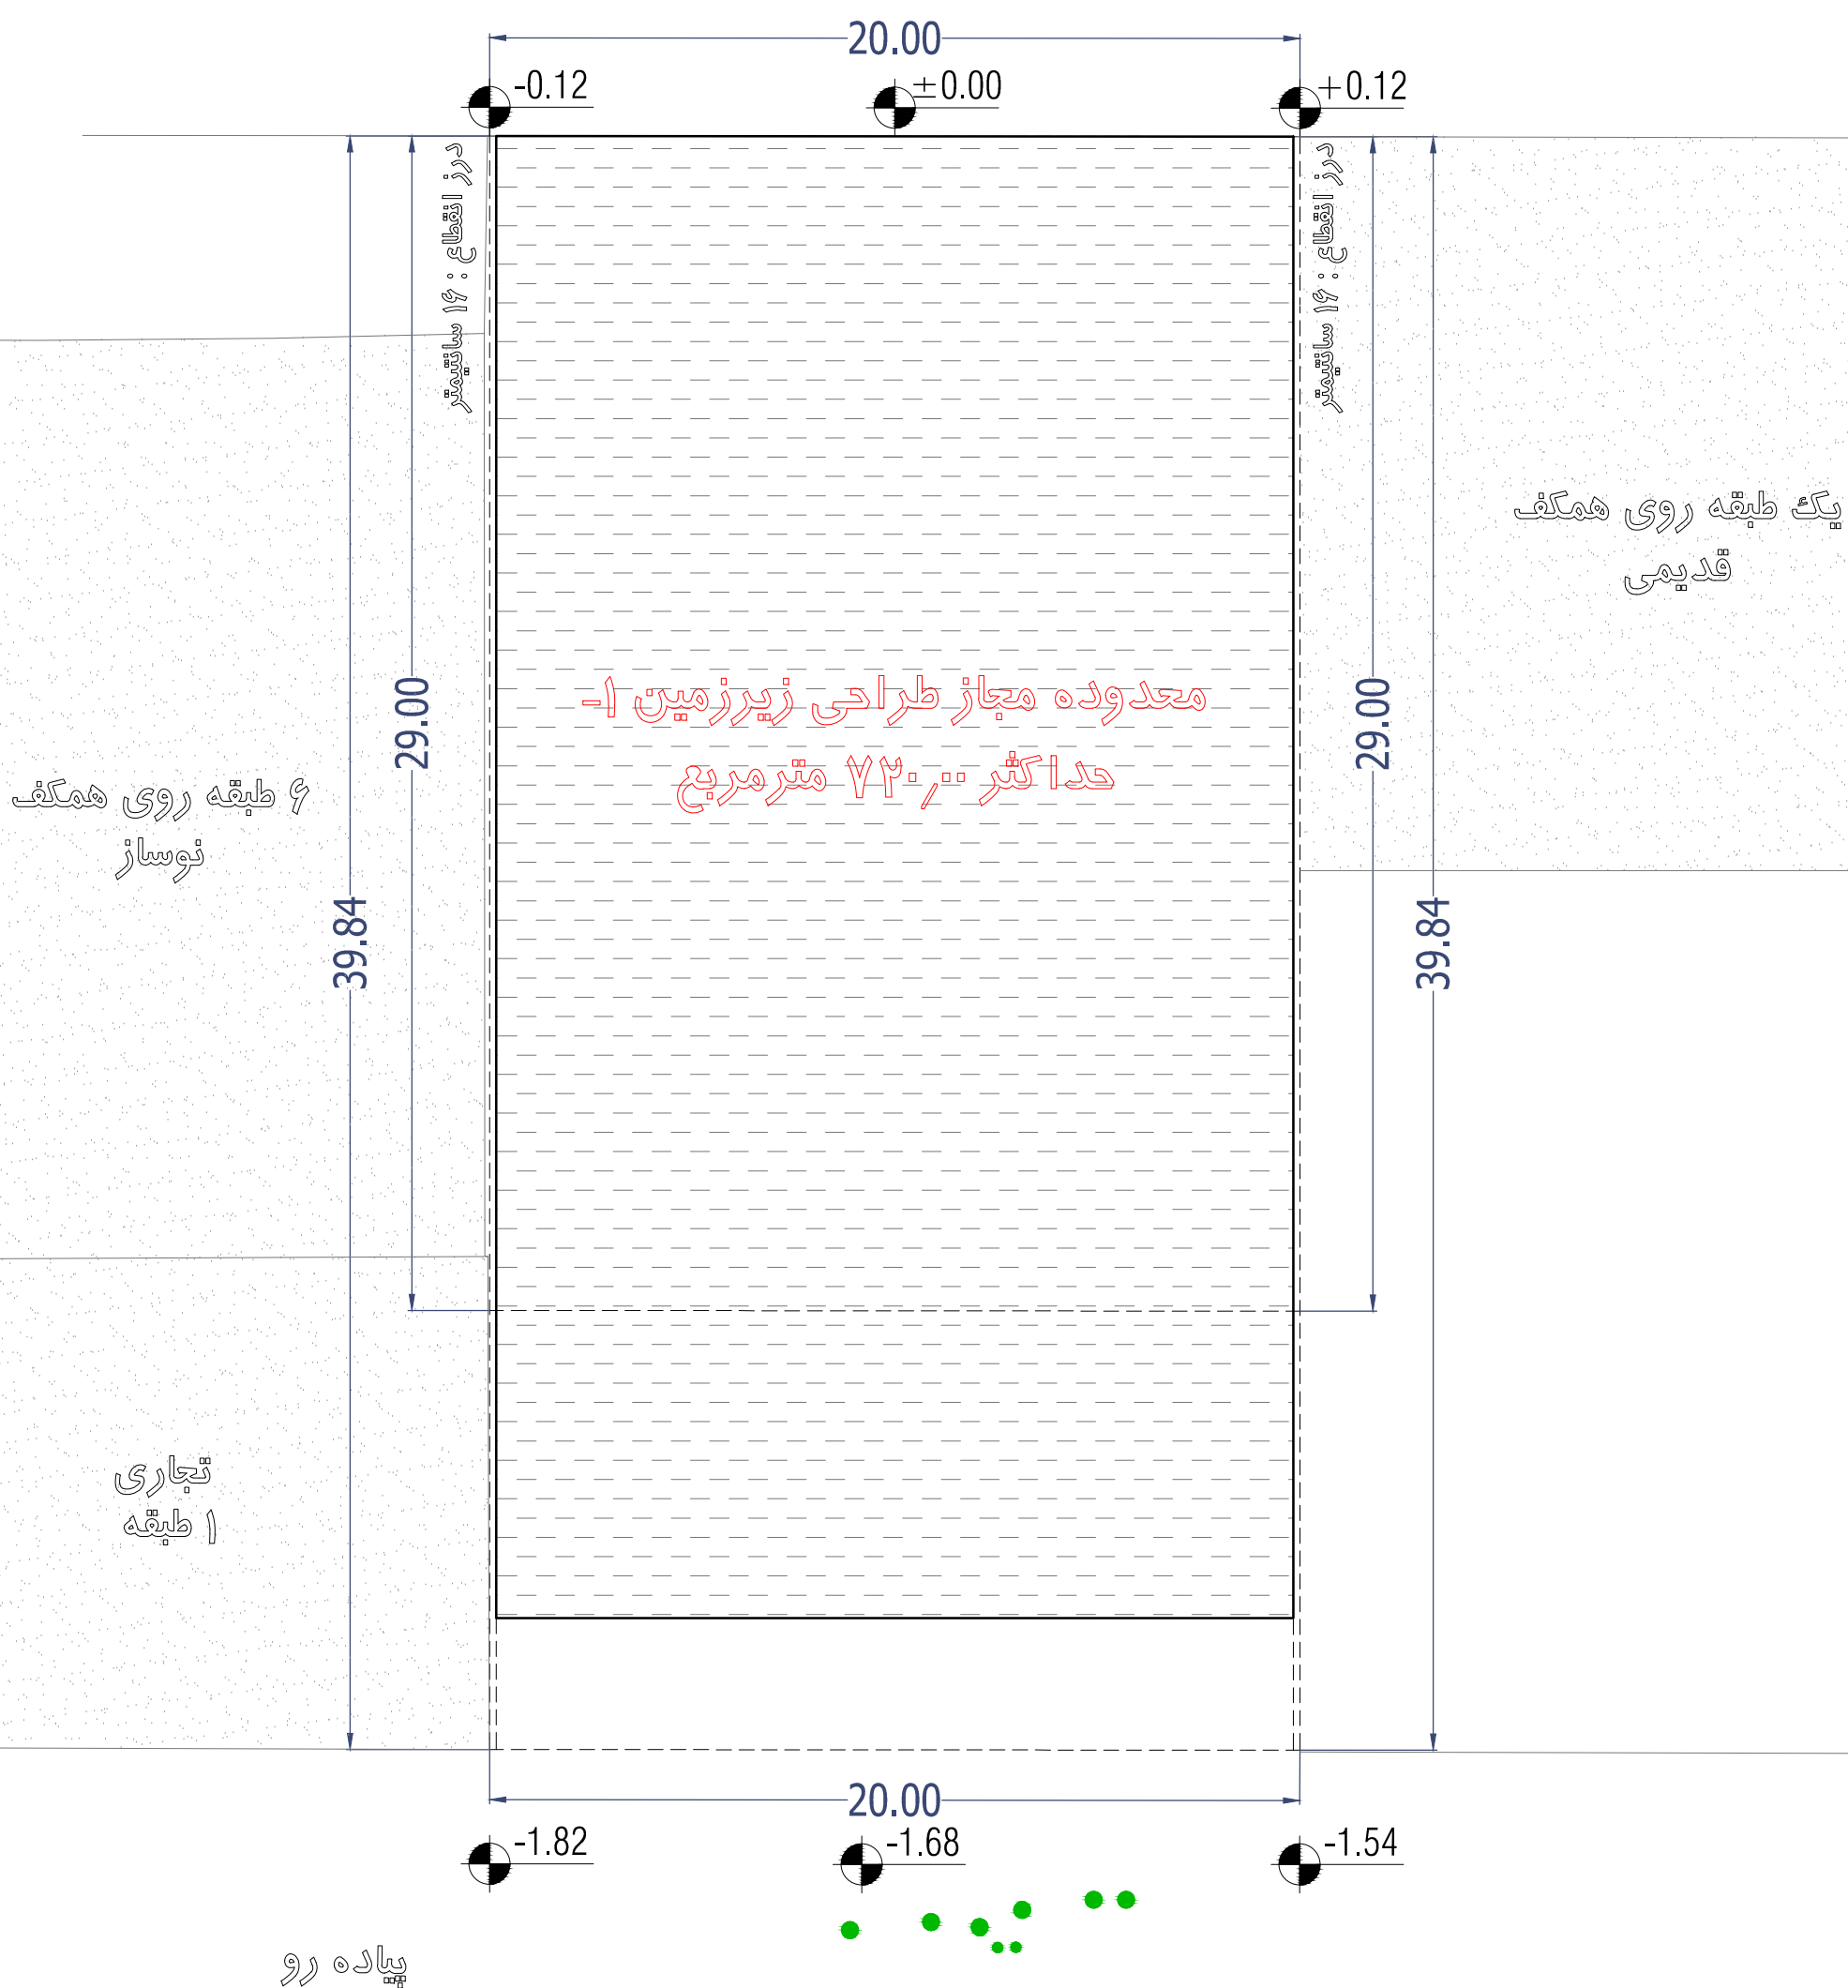


گذر ۲۵ متری
شہید موسوی (گلستان پنجم)


2/6

معدوده طراحی زیرزمین ۱-

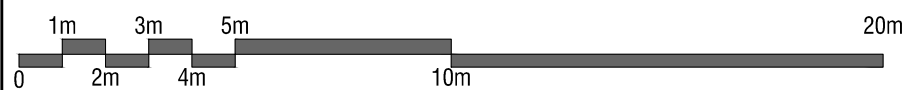

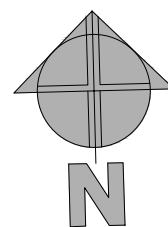


گذر ۱۰ متری
یکم غربی

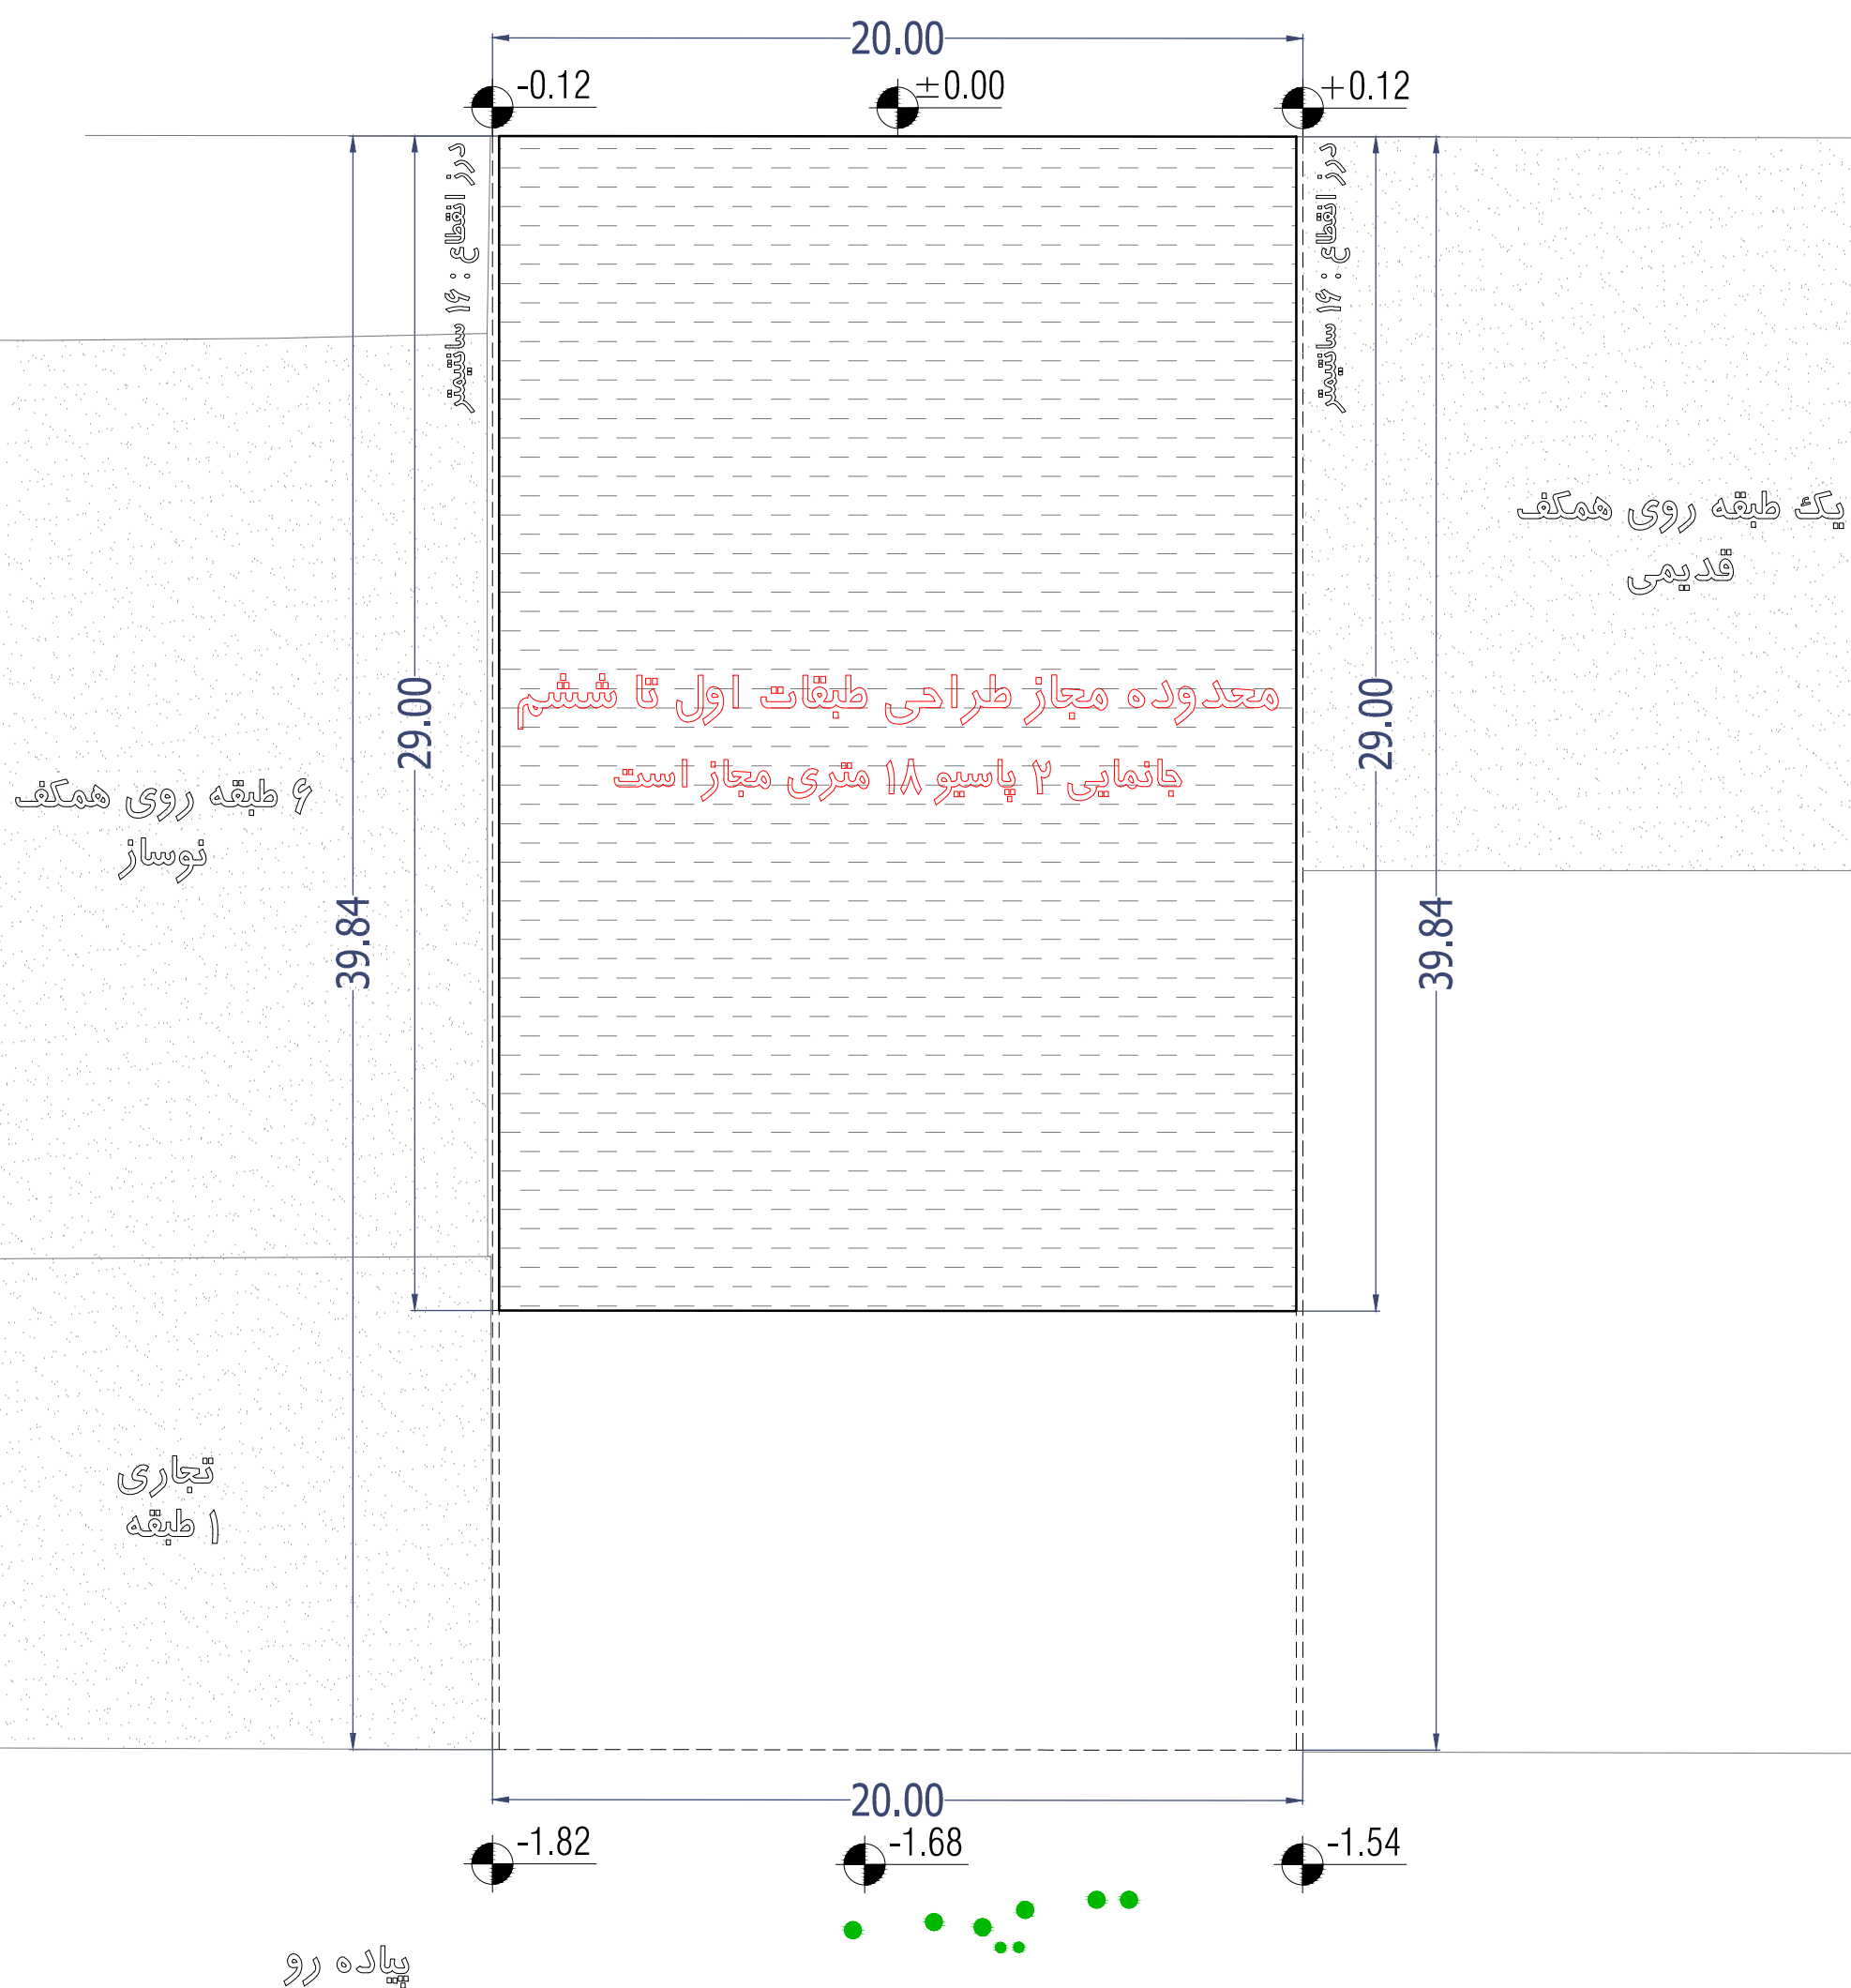

گذر ۲۵ متری
شہید موسوی (گلستان پنجم)


4/6

معدوده طراحی طبقات اول تا ششم

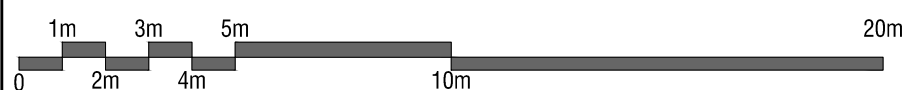



MIRAS 2
COMPETITION

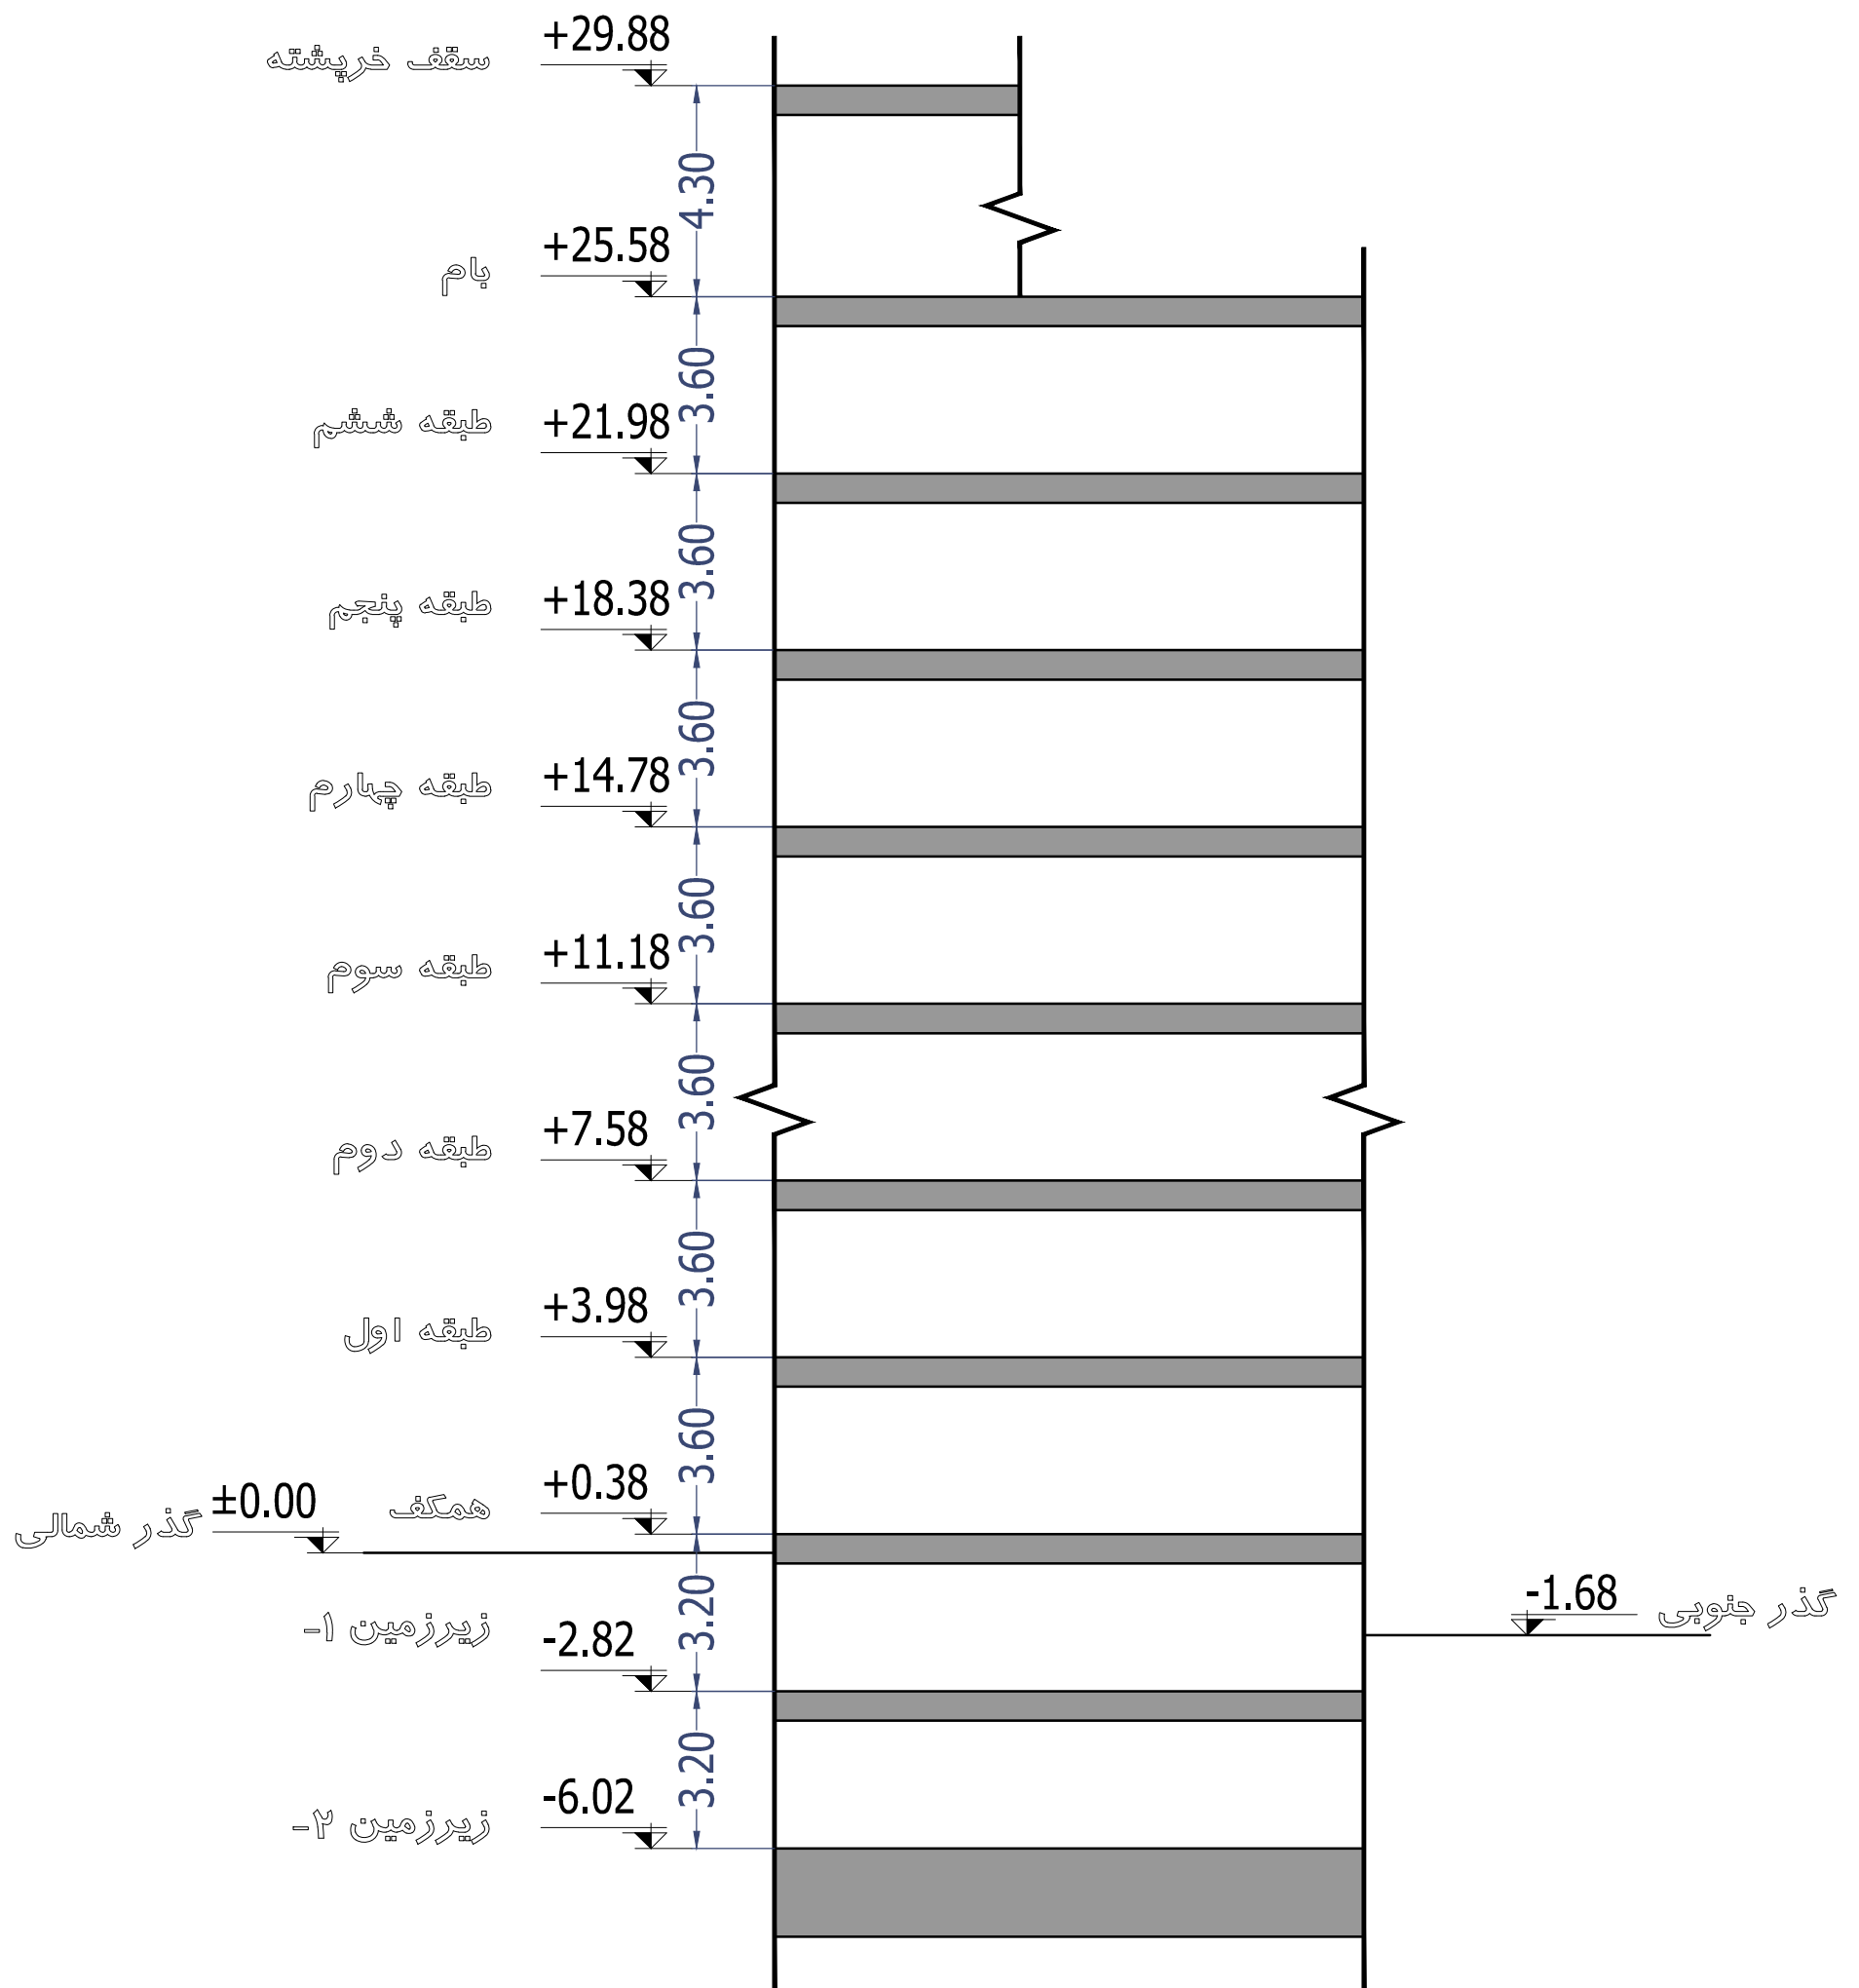



MIRAS 2
COMPETITION



جدول مساحت کلی مسابقه "میراث ۲"

کاربری طبقات	مسکونی			راه پله + آسانسور،لابی	پارکینگ	انبار		مساحت کل طبقه
	واحد	مساحت	مساحت واحدها به تفکیک	مساحت	واحد	واحد	مساحت	مساحت
زیرزمین ۲-	-	-	-	-	00	00	00	000.00
زیرزمین ۱-	-	-	-	-	00	00	00	000.00
همگف	-	-	-	-	00	-	-	000.00
اول	4	000.00	واحد شمال غربی : 000.00 واحد شمال شرقی : 000.00 واحد جنوب شرقی : 000.00 واحد جنوب غربی : 000.00	00.00	-	-	-	000.00
دوم	4	000.00	واحد شمال غربی : 000.00 واحد شمال شرقی : 000.00 واحد جنوب شرقی : 000.00 واحد جنوب غربی : 000.00	00.00	-	-	-	000.00
سوم	4	000.00	واحد شمال غربی : 000.00 واحد شمال شرقی : 000.00 واحد جنوب شرقی : 000.00 واحد جنوب غربی : 000.00	00.00	-	-	-	000.00
چهارم	4	000.00	واحد شمال غربی : 000.00 واحد شمال شرقی : 000.00 واحد جنوب شرقی : 000.00 واحد جنوب غربی : 000.00	00.00	-	-	-	000.00
پنجم	4	000.00	واحد شمال غربی : 000.00 واحد شمال شرقی : 000.00 واحد جنوب شرقی : 000.00 واحد جنوب غربی : 000.00	00.00	-	-	-	000.00
ششم	4	000.00	واحد شمال غربی : 000.00 واحد شمال شرقی : 000.00 واحد جنوب شرقی : 000.00 واحد جنوب غربی : 000.00	00.00	-	-	-	000.00
جمع	مجموع مسکونی			-	مجموع تعداد پارکینگ	مجموع مساحت انبار		مساحت کل مجموعه
	24	0000.00		-	00	00	000.00	0000.00

دیوارهای مشترک بین فضای مسکونی و مشاعات (راه پله، آسانسور و لابی) جزء مساحت مسکونی محاسبه می شود

نیازی به پر کردن خانه های با علامت (-) نیست

لطفاً پلی لاین مساحت کل طبقه و واحدهای مسکونی در فایل اتوکد ترسیم شود