


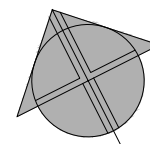


BAGH
SARDAR
SOHANAK
COMPETITION




مسکونی

مسکونی

معدوده ساخت طبقات باید با هم همپوشانی تقریبی داشته باشند

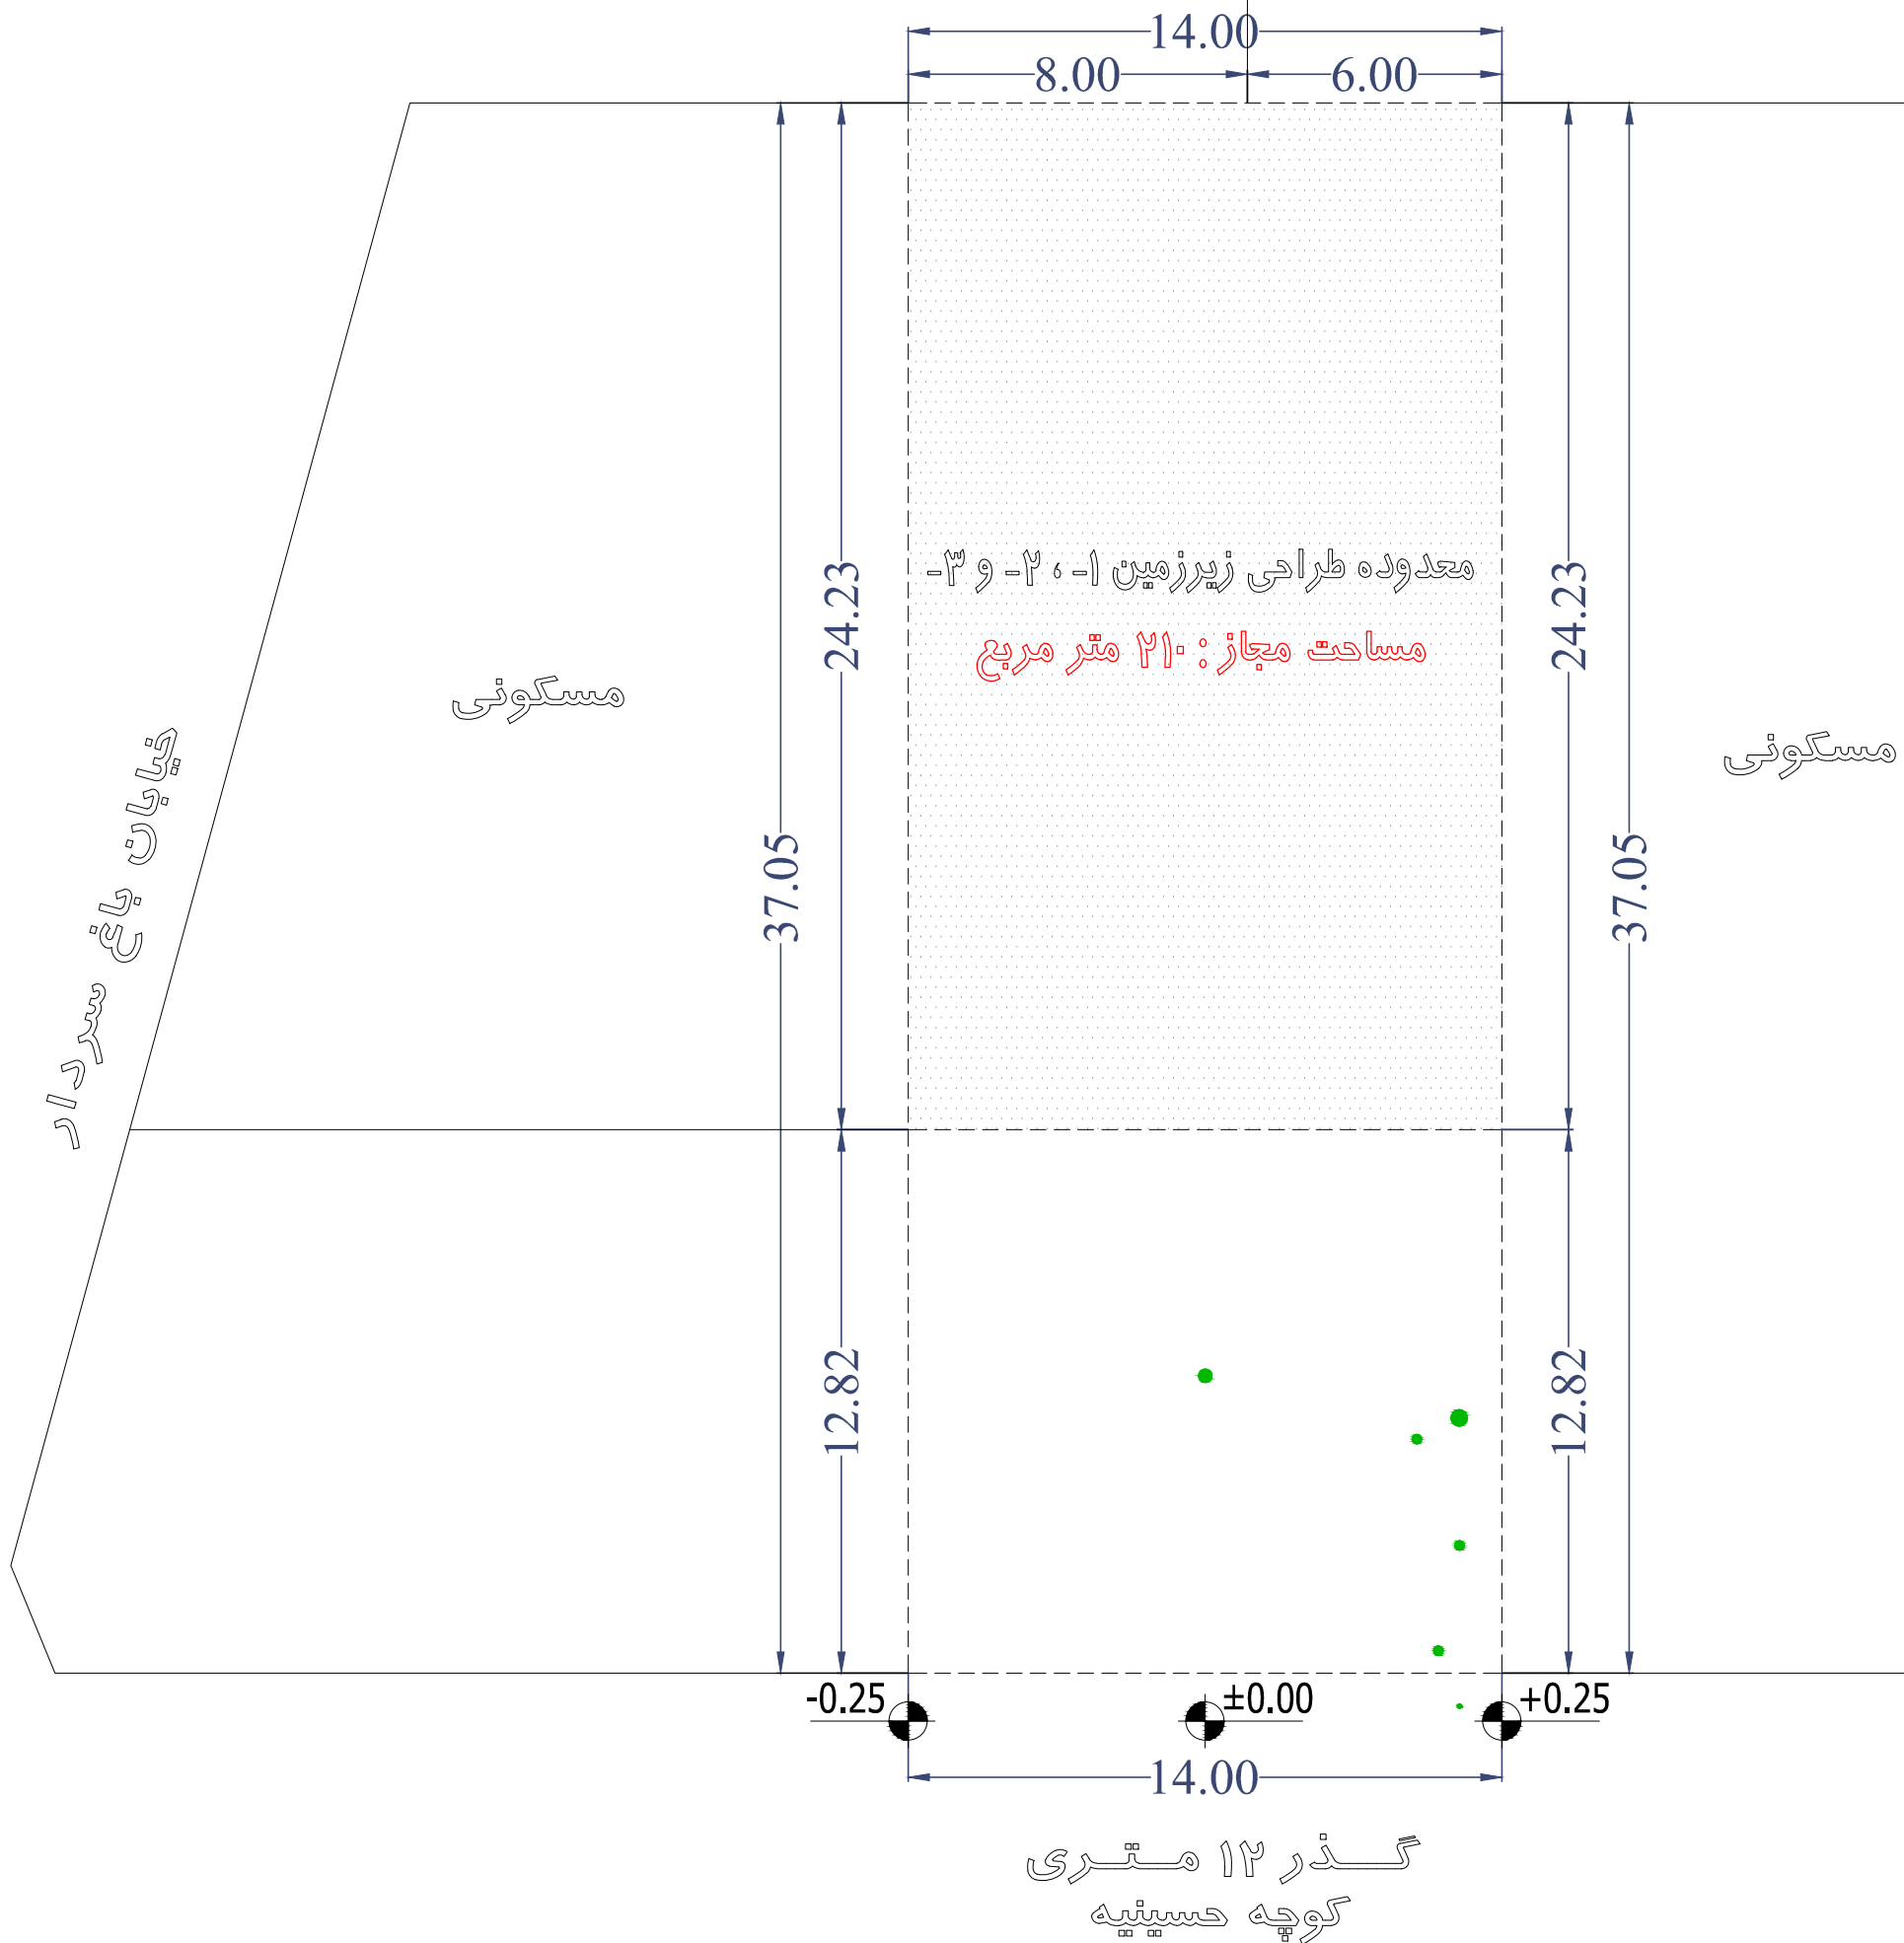


امکان جابه جایی هیچ یک از درخت ها نیست.
تمامی درخت ها باید در محل خود حفظ شوند.

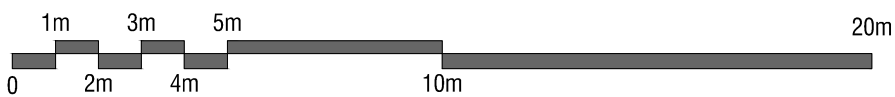




BAGH
SARDAR
SOHANAK
COMPETITION

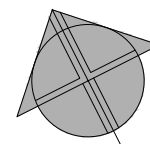


مسکونی

مسکونی

معدوده ساخت طبقات باید با هم همپوشانی تقریبی داشته باشند

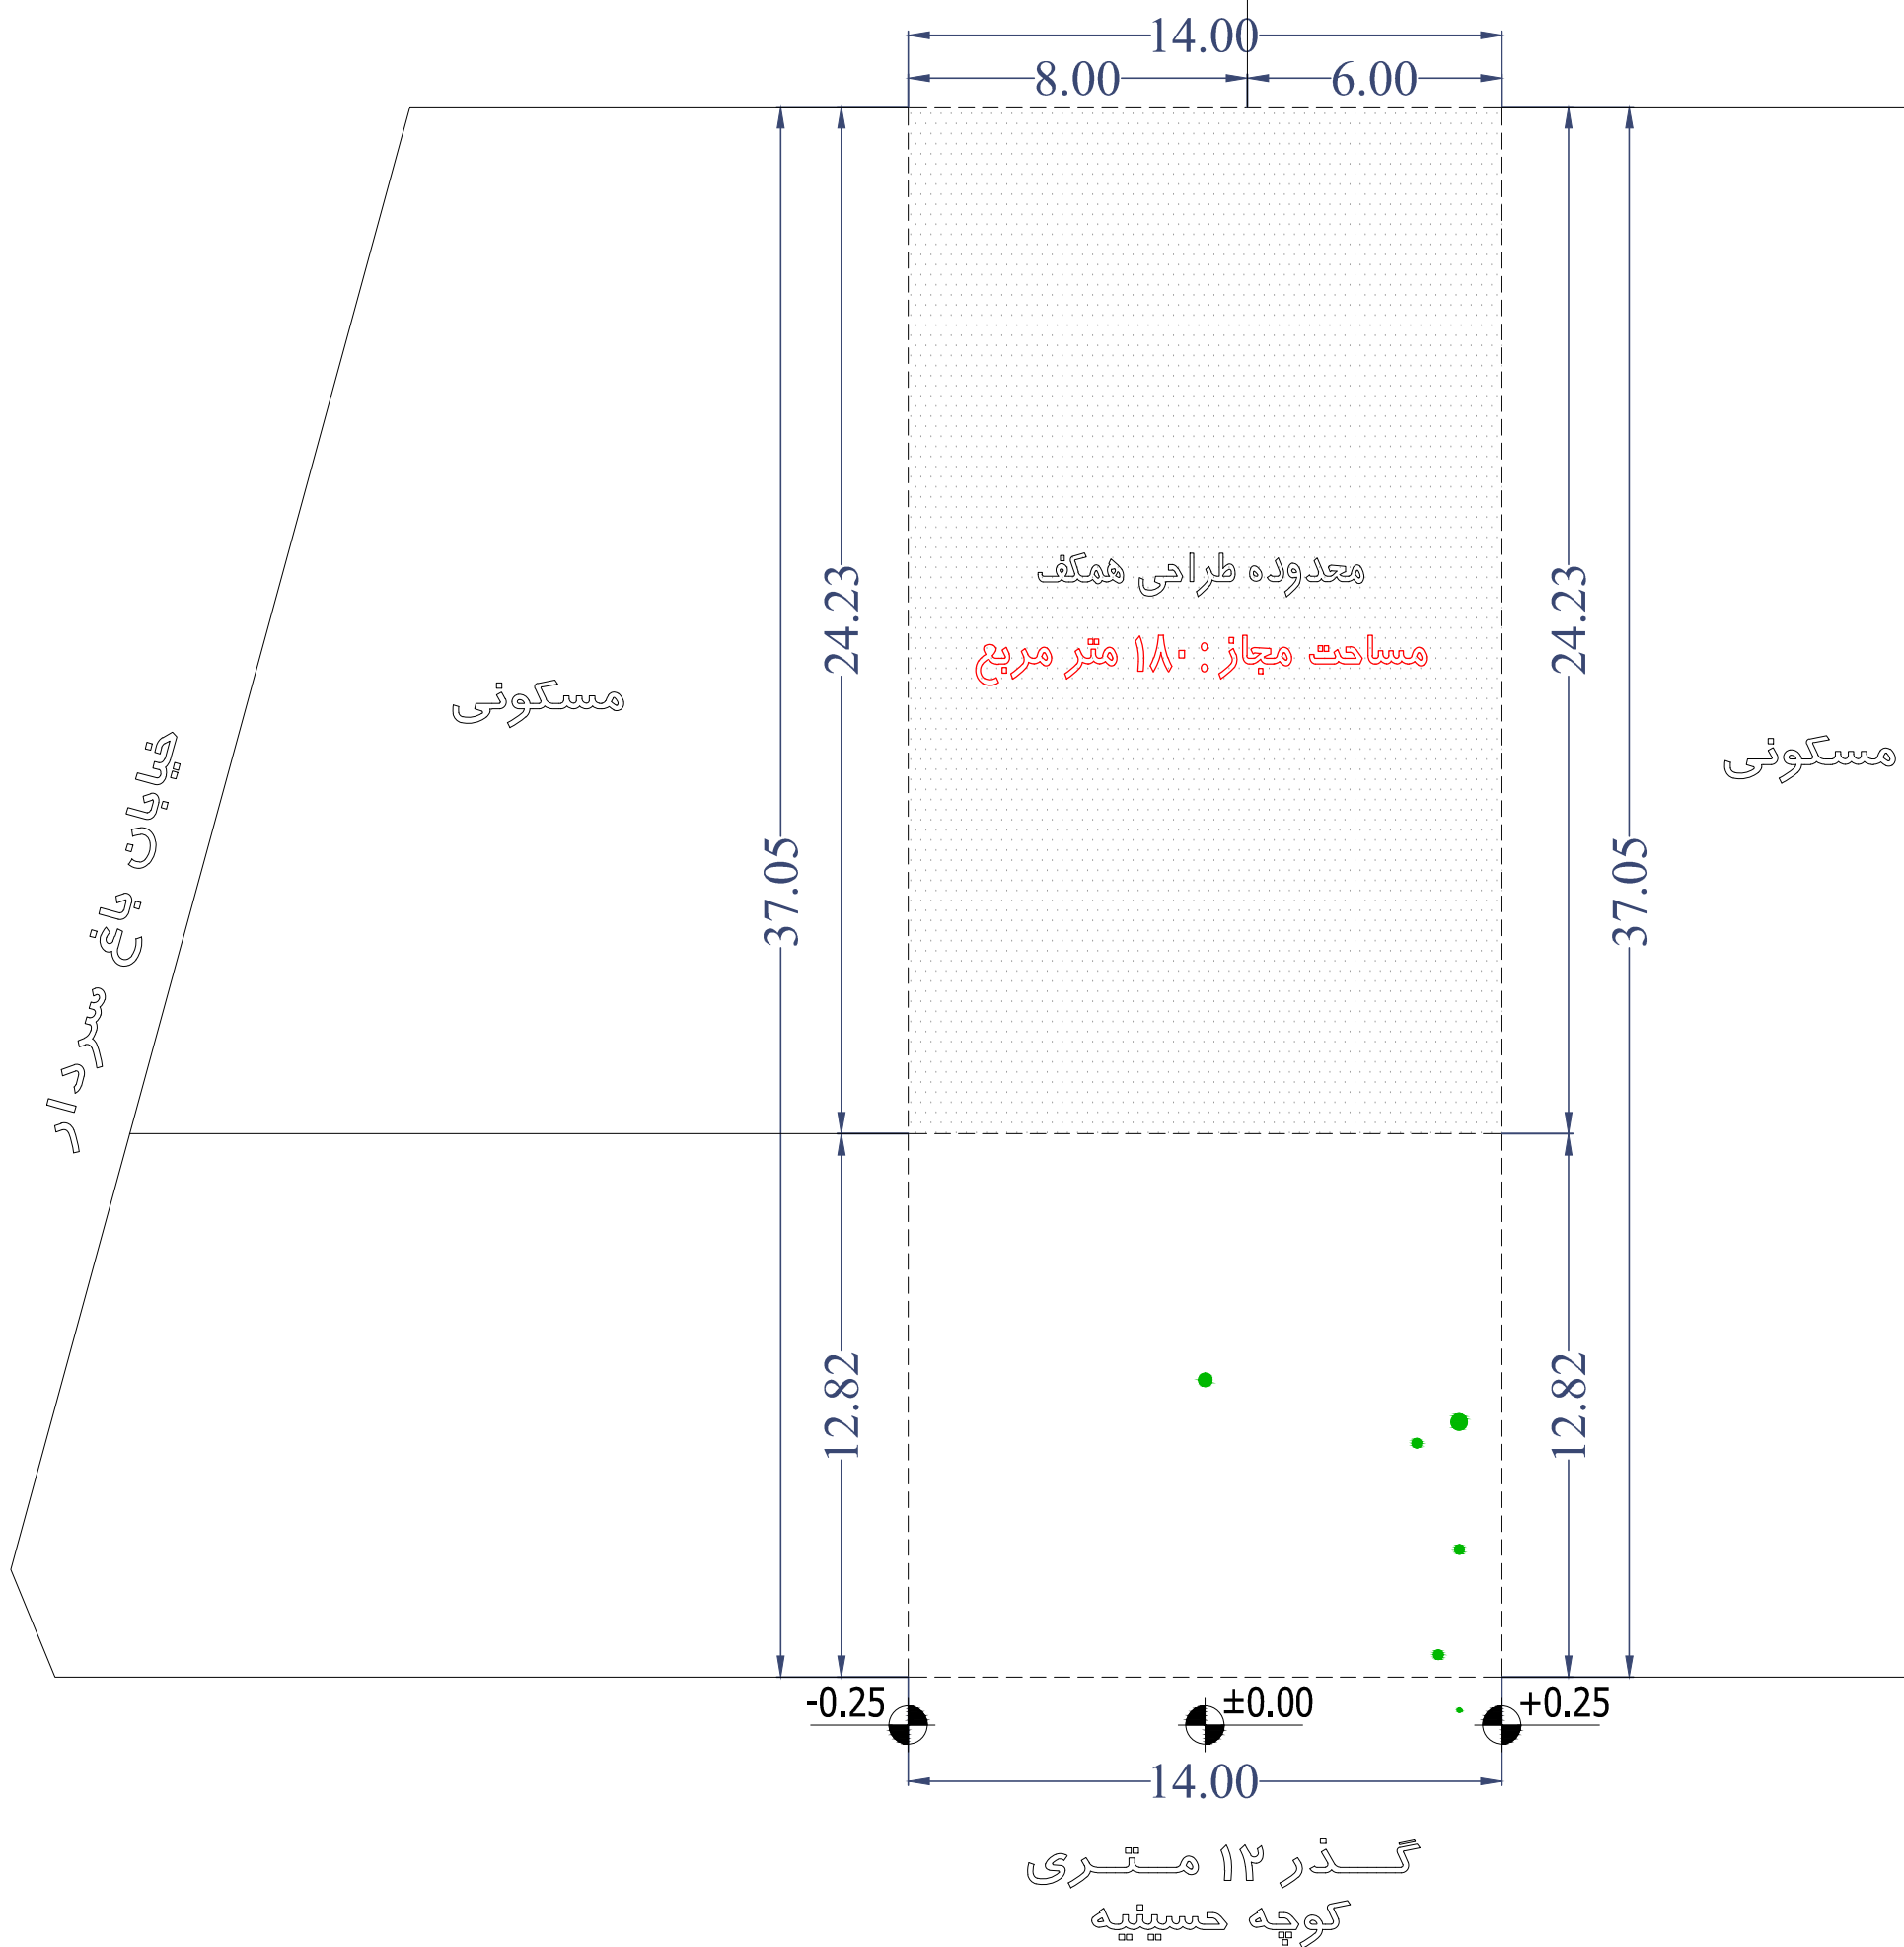

امکان جابه جایی هیچ یک از درخت ها نیست.
تمامی درخت ها باید در محل خود حفظ شوند.

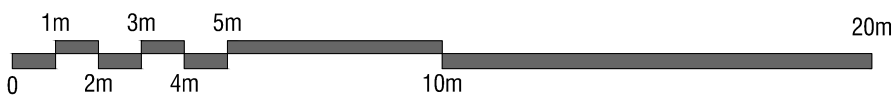


2/5

معدوده طراحی همکف




BAGH
SARDAR
SOHANAK
COMPETITION

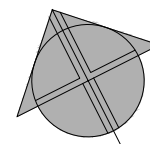


مسکونی

مسکونی

معدوده ساخت طبقات باید با هم همپوشانی تقریبی داشته باشند

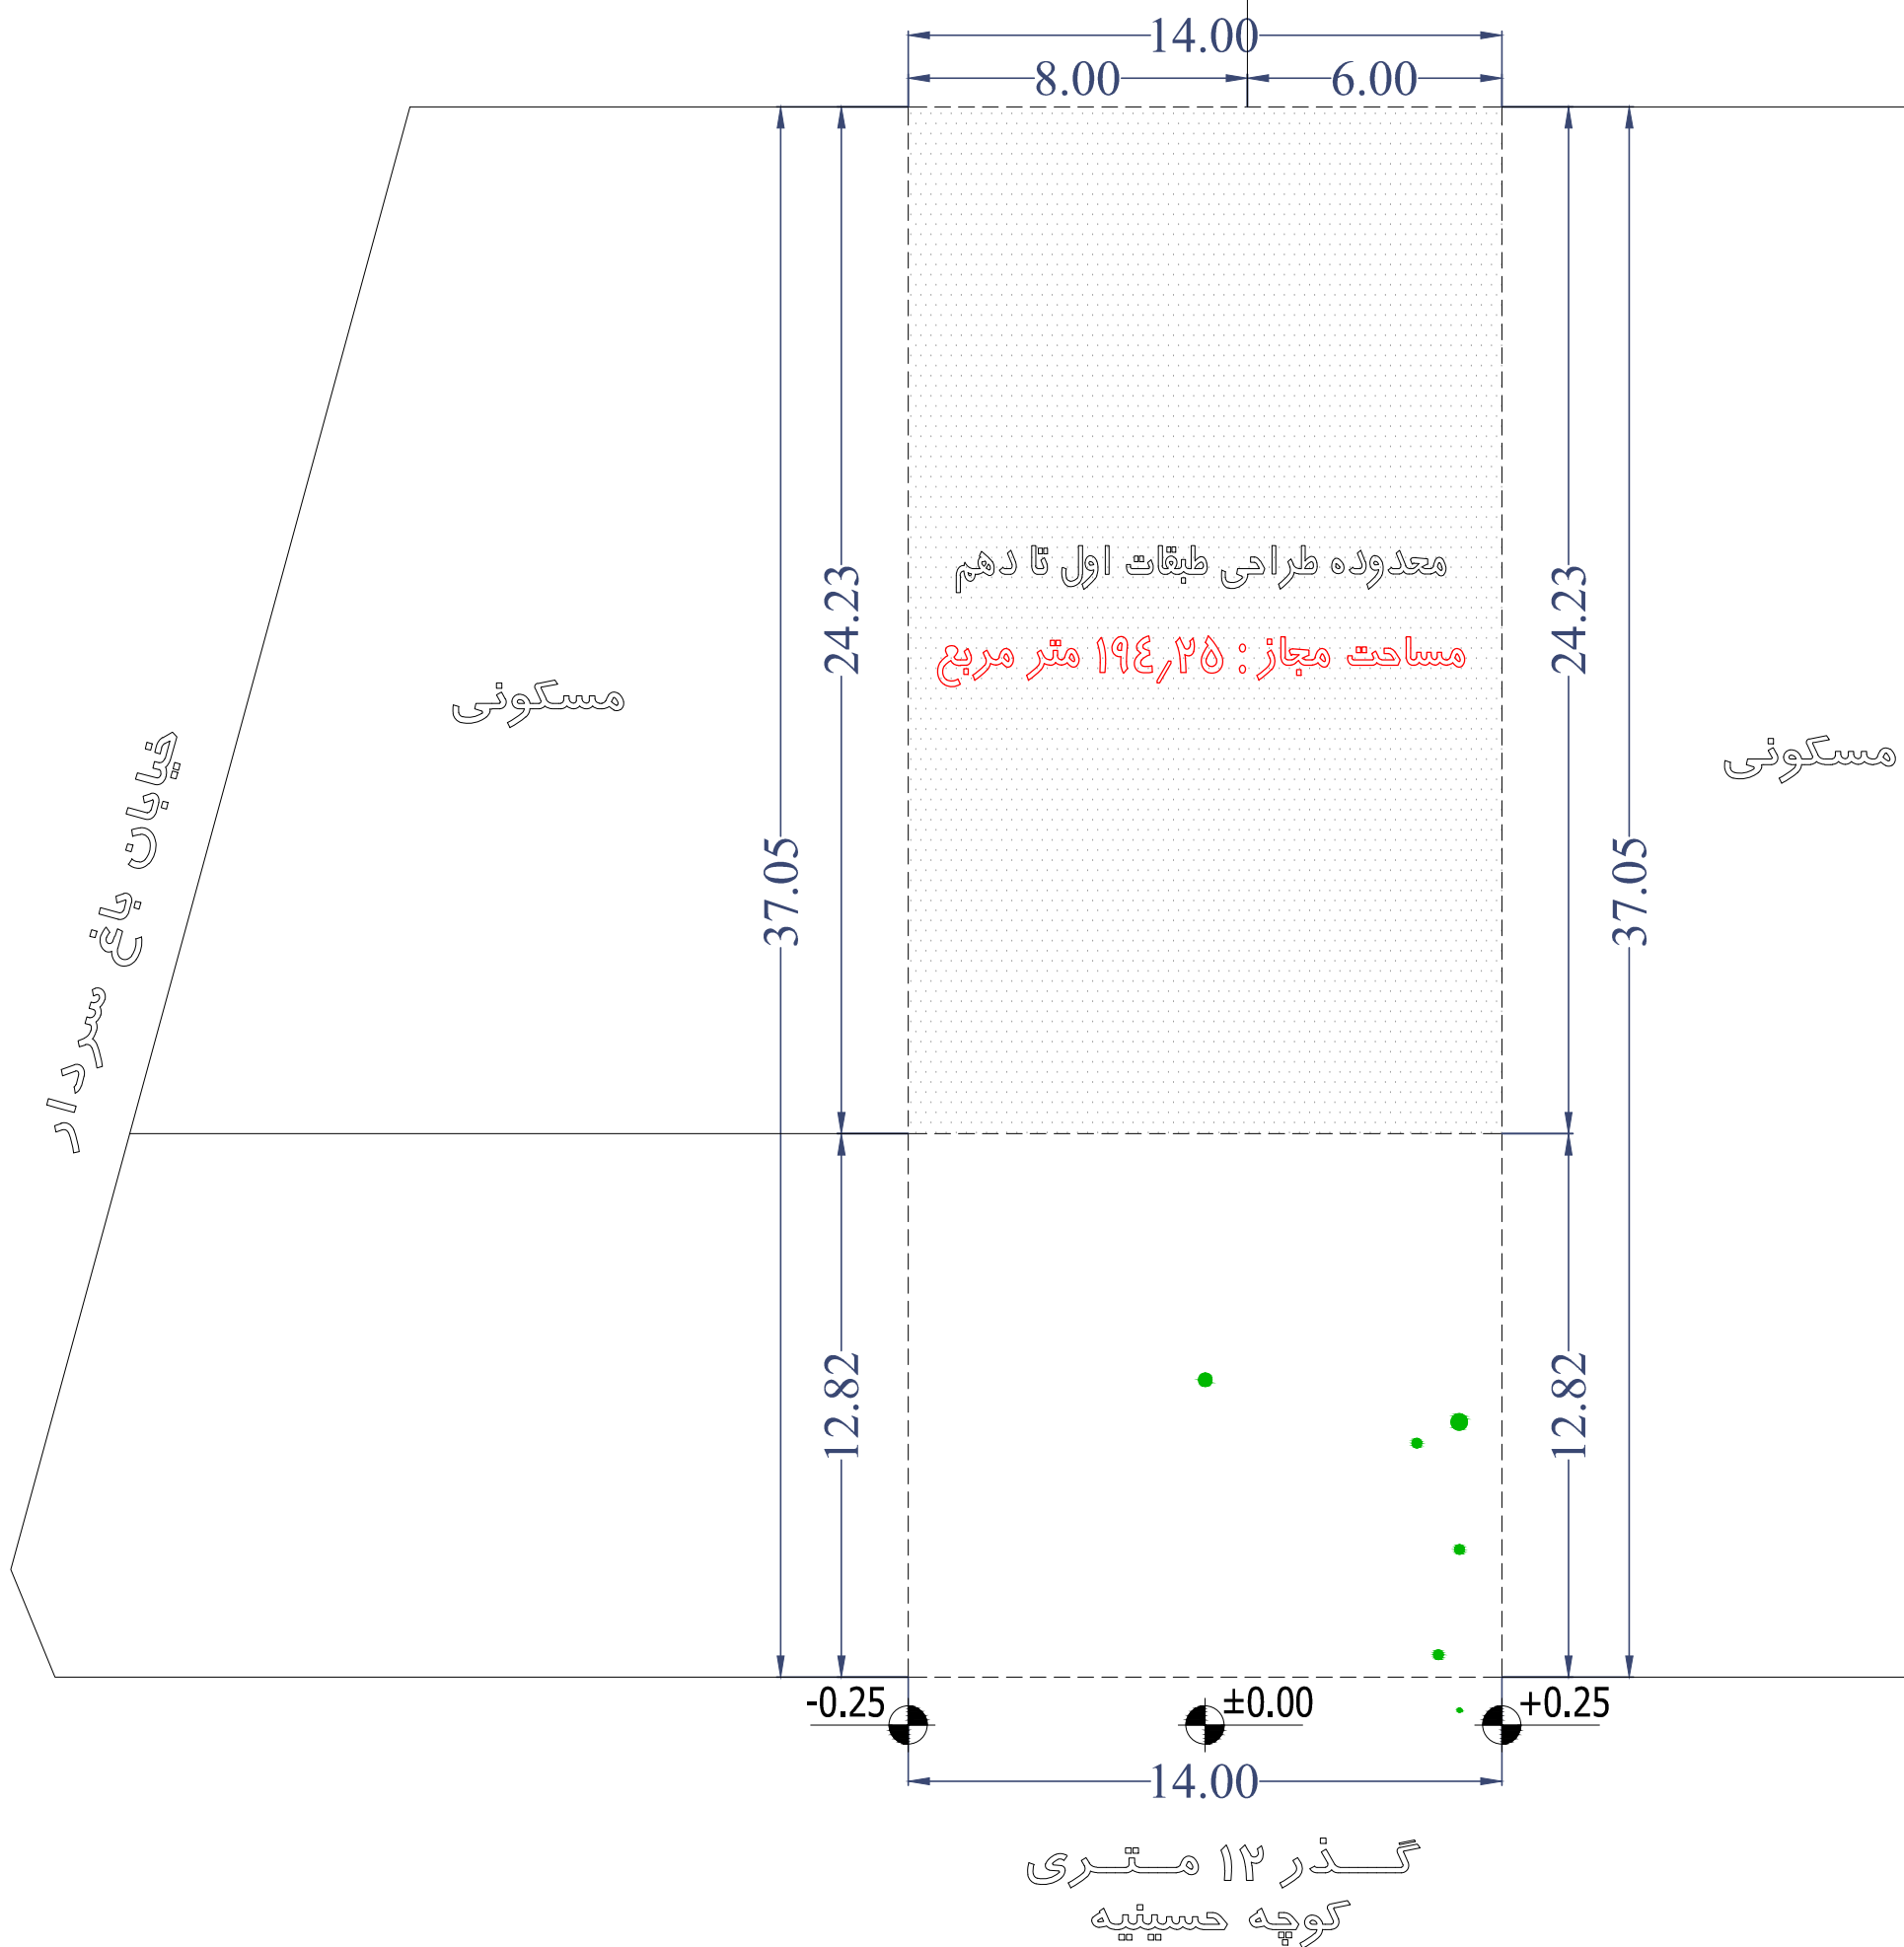

امکان جابه جایی هیچ یک از درخت ها نیست.
تمامی درخت ها باید در محل خود حفظ شوند.

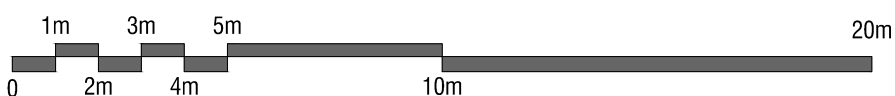


3/5

معدوده طراحی طبقات اول تا دهم



BAGH
SARDAR
SOHANAK
COMPETITION

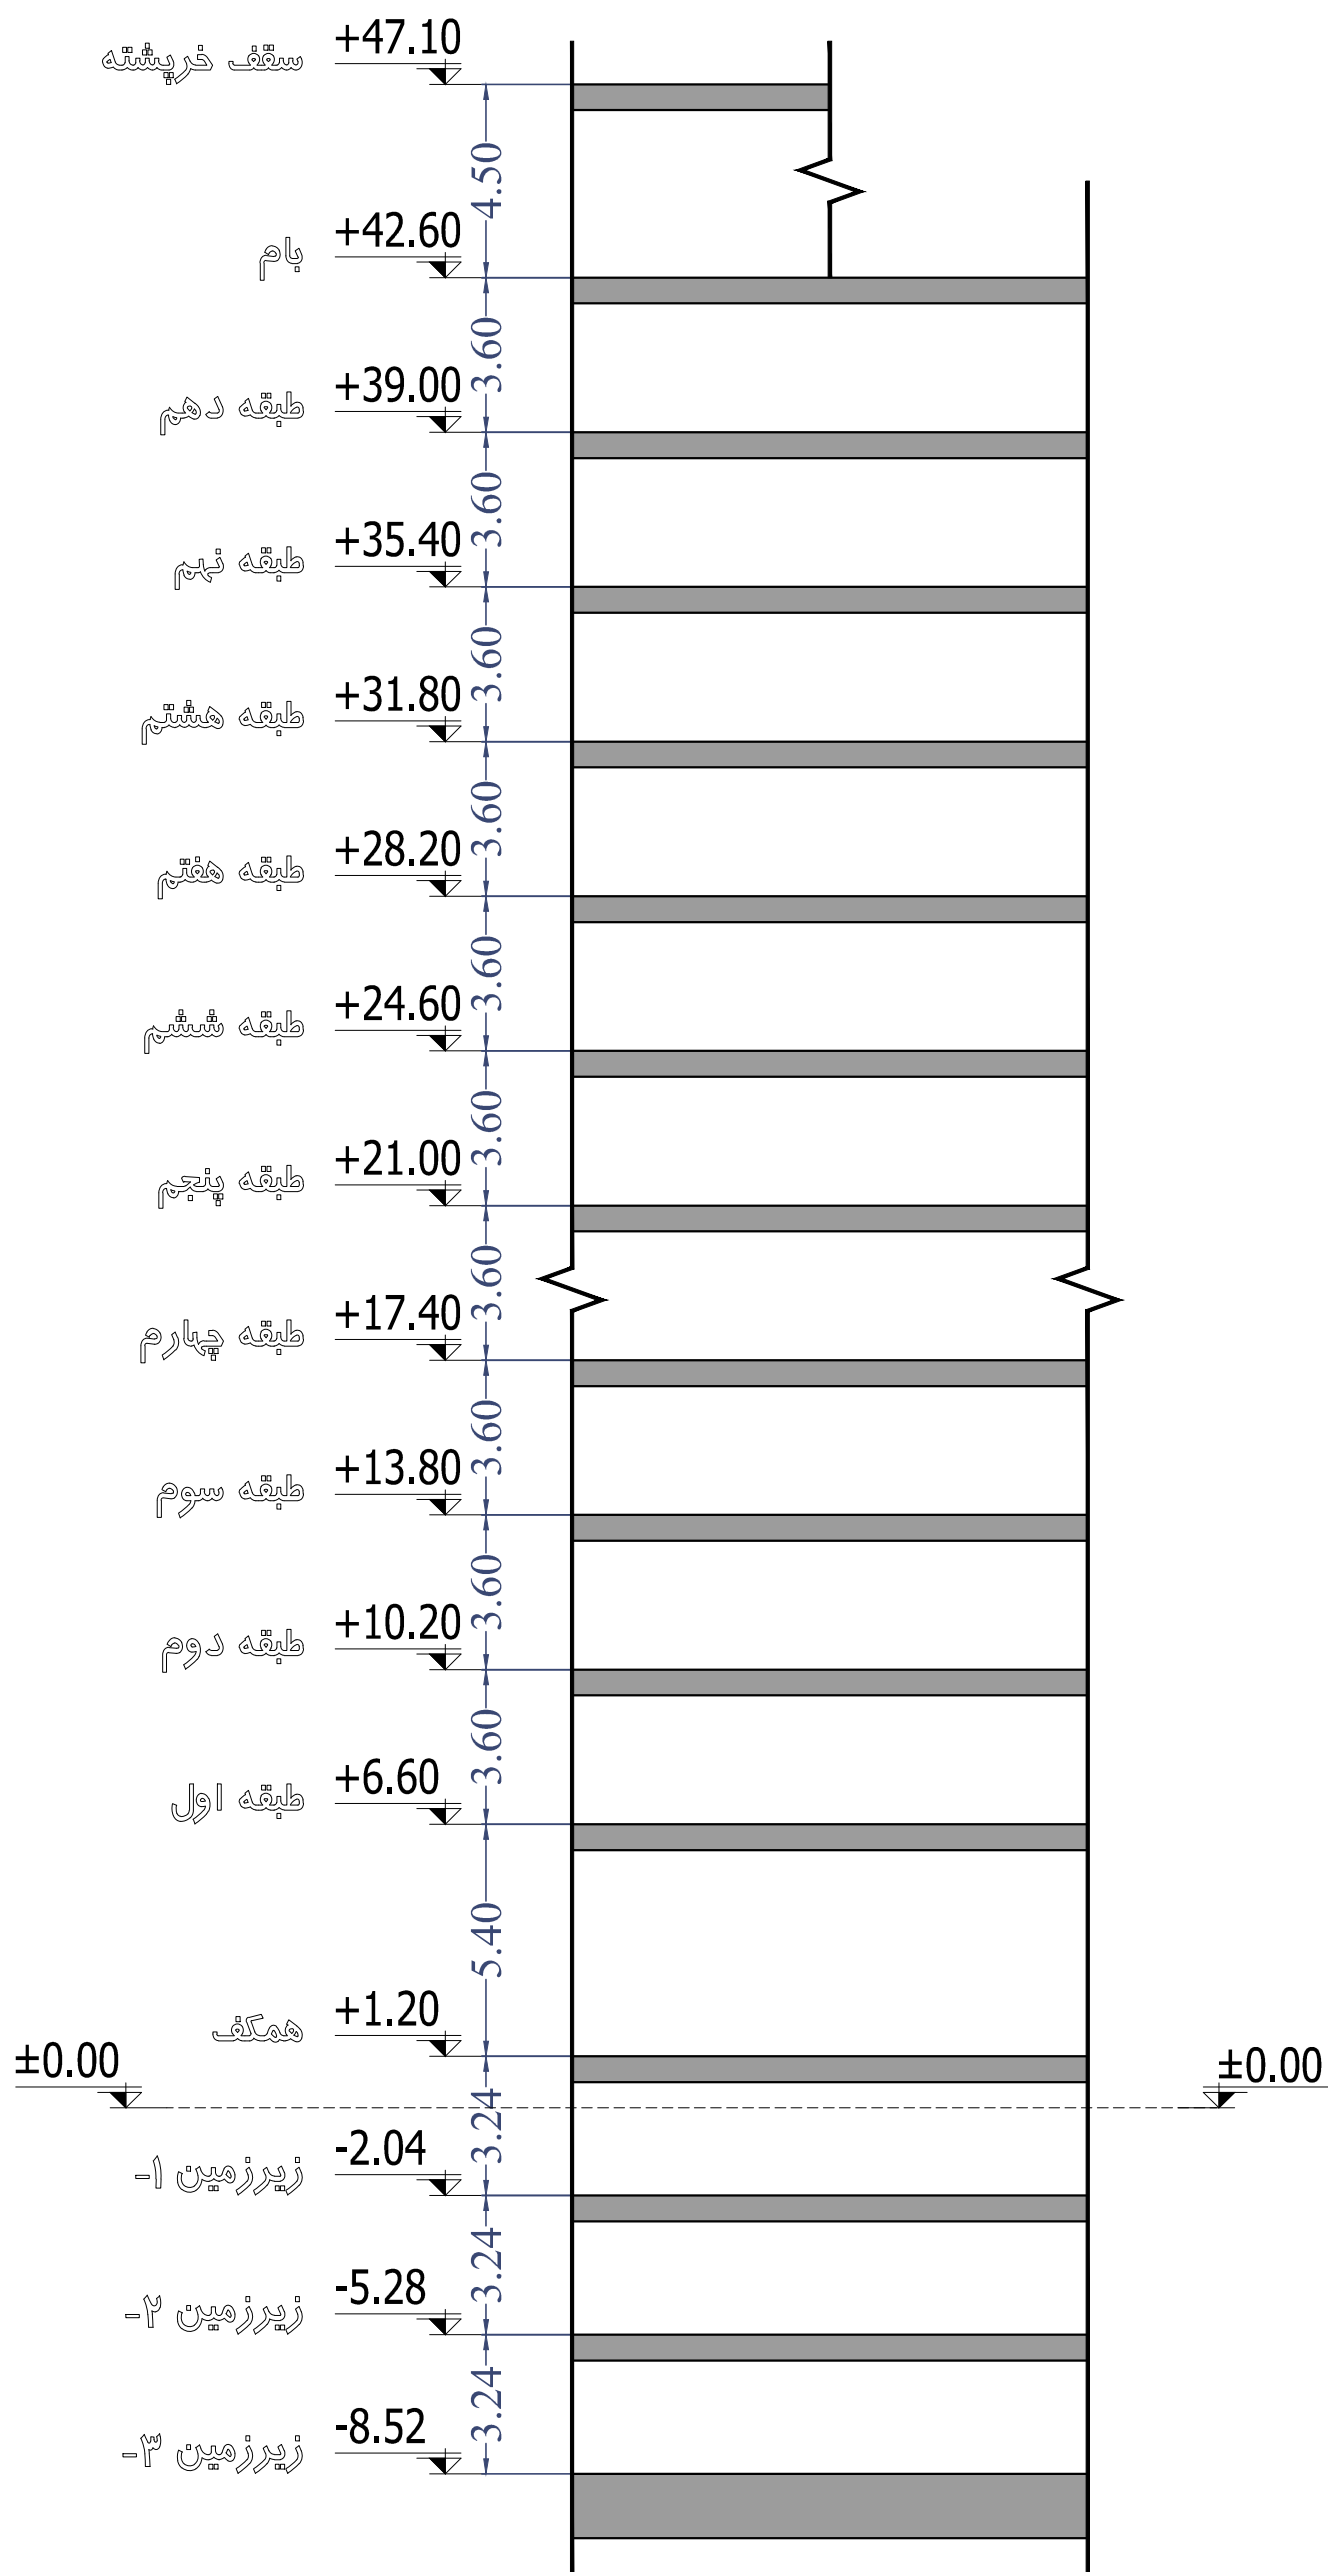



**BAGH
SARDAR
SOHANAK
COMPETITION**

جدول مساحت کلی مسابقه ساختمان "باغ سردار" سوهانک

کاربری طبقه	مسکونی		راه پله + آسانسور+لابی	پارکینگ	انبار		مساحت کل طبقه
	واحد	مساحت کل			واحد	مساحت	
زیرزمین ۳-	-	-	-	00	0	00.00	210.00
زیرزمین ۲-	-	-	-	00	0	00.00	210.00
زیرزمین ۱-	-	-	-	00	0	00.00	210.00
همکف	-	-	-	-	-	-	180.00
اول	1	000.00	00.00	-	-	-	194.25
دوم	1	000.00	00.00	-	-	-	194.25
سوم	1	000.00	00.00	-	-	-	194.25
چهارم	1	000.00	00.00	-	-	-	194.25
پنجم	1	000.00	00.00	-	-	-	194.25
ششم	1	000.00	00.00	-	-	-	194.25
هفتم	1	000.00	00.00	-	-	-	194.25
هشتم	1	000.00	00.00	-	-	-	194.25
نهم	1	000.00	00.00	-	-	-	194.25
دهم	1	000.00	00.00	-	-	-	194.25
جمع	مجموع مساحت مسکونی		-	مجموع تعداد پارکینگ	مجموع مساحت انبار		مساحت کل مجموعه
	10	0000.00	-	00	0	00.00	2752.50

دیوارهای مشترک بین فضای مسکونی و مشاعات (راه پله، آسانسور و لابی) جزء مساحت مسکونی محاسبه می شود

نیازی به پر کردن خانه های با علامت (-) نیست

لطفا پلی لاین مساحت کل طبقه و واحدهای مسکونی در فایل اتوکد ترسیم شود