


گذر ۱۲ متری

خیابان نارنجستان ششم




MAKA GROUP4
NARENJESTAN
COMPETITION

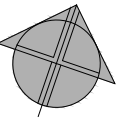

معدوده مجاز طراحی
زیرزمین ۲- و زیرزمین ۳-
۵۳۶,۸۸ مترمربع

همسایه مسکونی
ساختمان ۵ طبقه
روی همکف


همسایه مسکونی
ساختمان ۶ طبقه
روی همکف

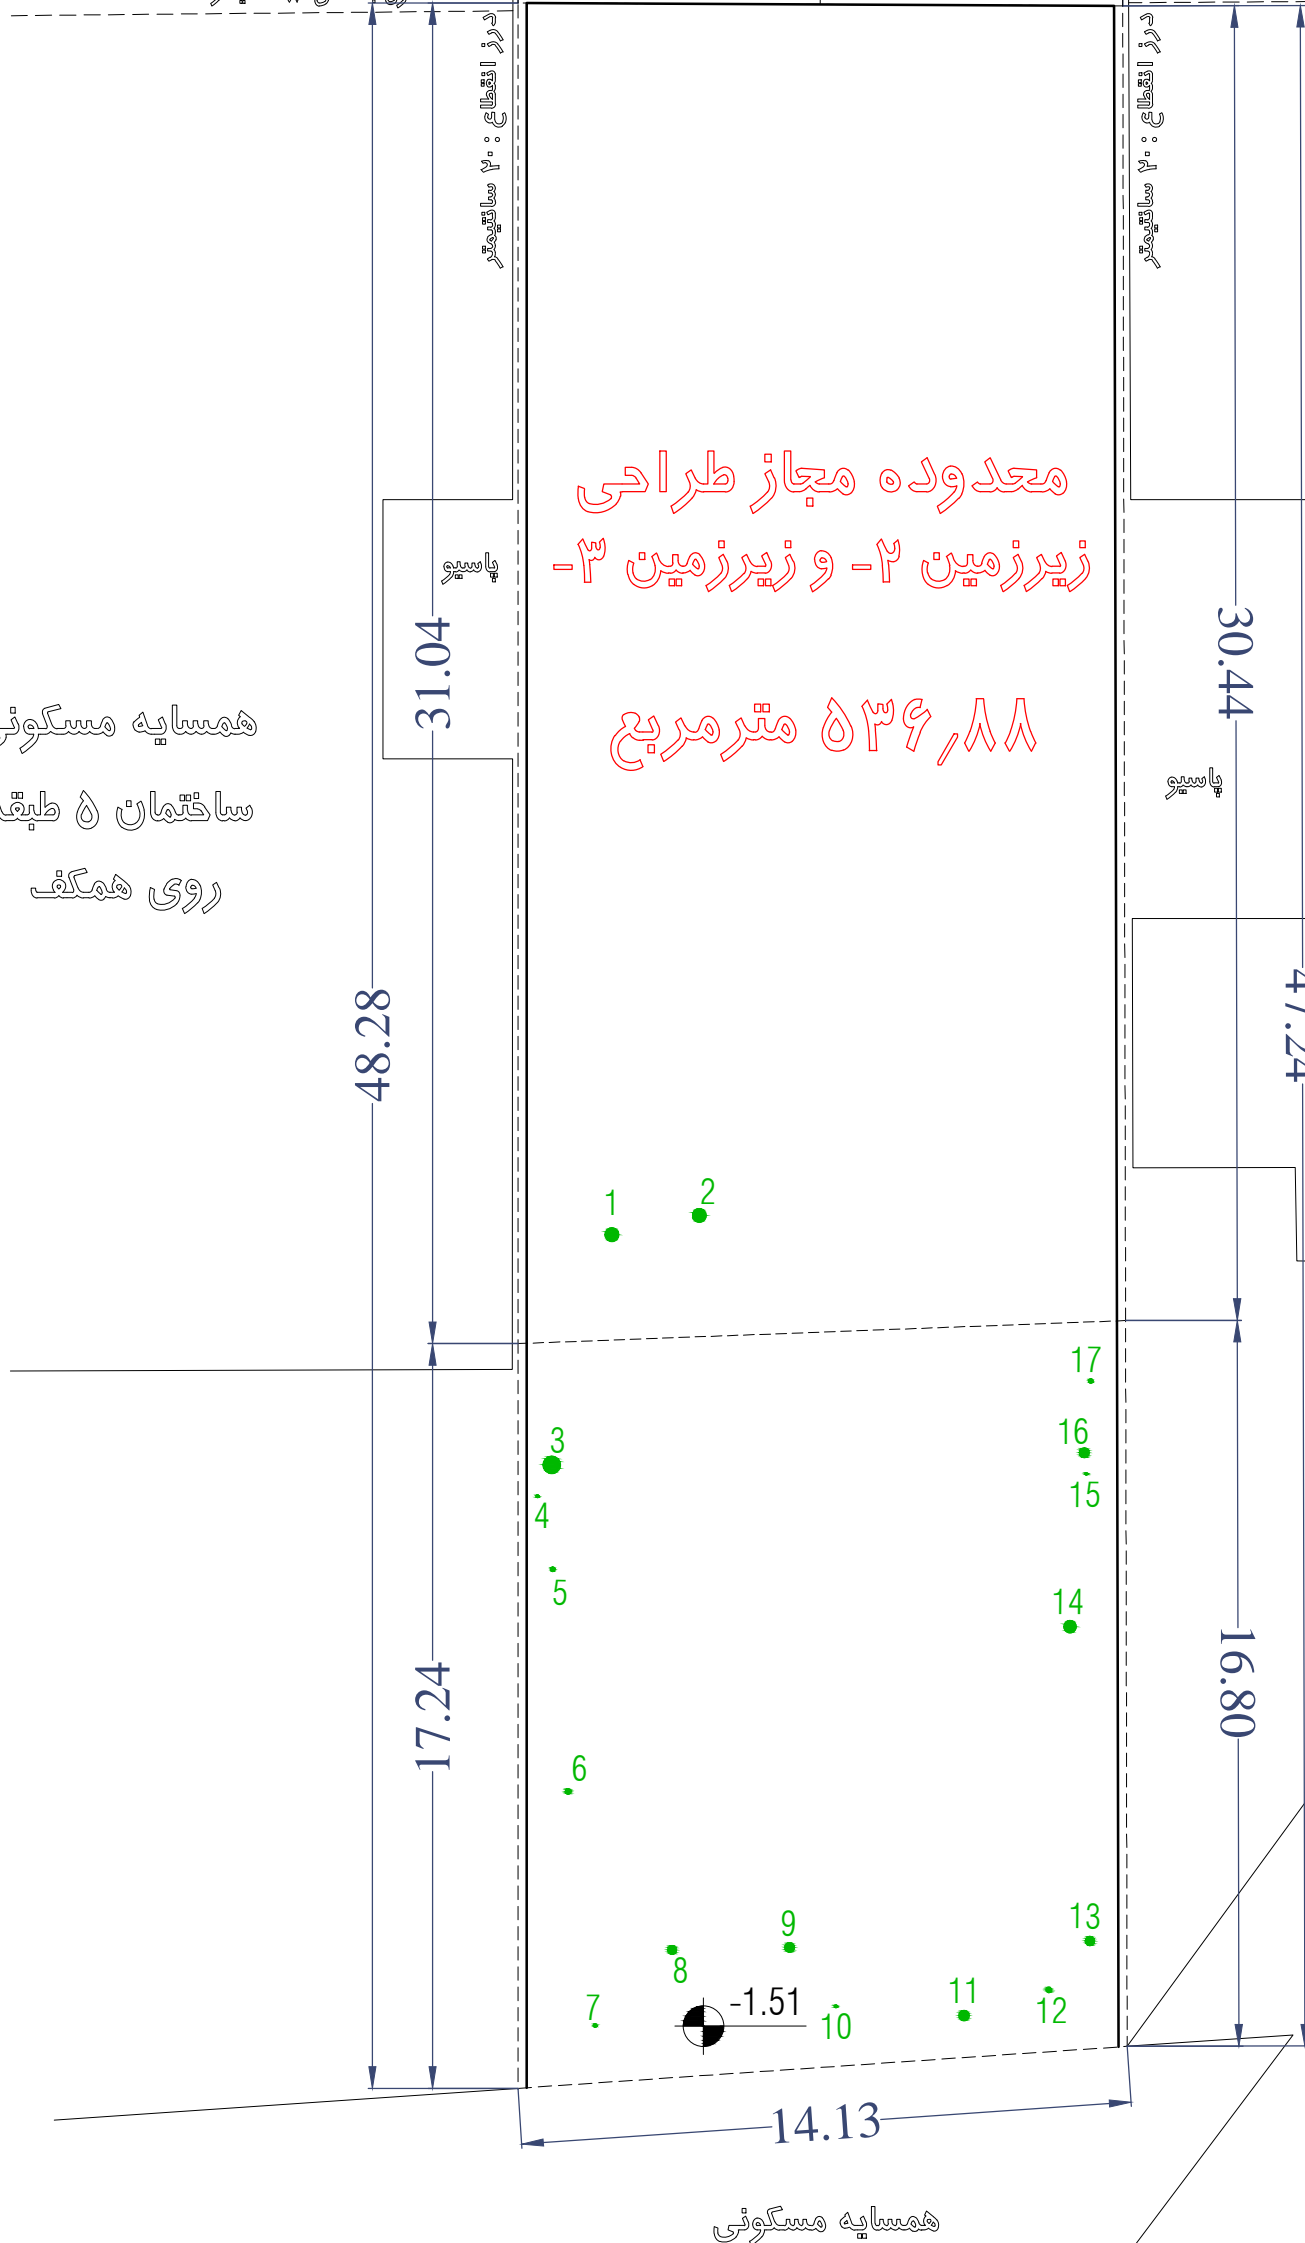

خیابان نارنجستان ششم

جدول مشخصات و بن درختان		
شماره درخت	نوع درخت	بن درخت
1	درخت مثمر	بن ۱۰۰ سانتی متر
2	درخت مثمر	بن ۱۰۰ سانتی متر
3	درخت غیر مثمر	بن ۱۲۶ سانتی متر
4	درخت غیر مثمر	بن ۲۲ سانتی متر
5	درخت مثمر	بن ۳۵ سانتی متر
6	درخت مثمر	بن ۴ سانتی متر
7	درخت مثمر	بن ۲۷ سانتی متر
8	درخت غیر مثمر	بن ۶۵ سانتی متر
9	درخت غیر مثمر	بن ۷۰ سانتی متر
10	درخت مثمر	بن ۲۲ سانتی متر
11	درخت مثمر	بن ۷۵ سانتی متر
12	درخت مثمر	بن ۴ سانتی متر
13	درخت مثمر	بن ۶۸ سانتی متر
14	درخت غیر مثمر	بن ۹۰ سانتی متر
15	درخت غیر مثمر	بن ۱۷ سانتی متر
16	درخت غیر مثمر	بن ۷۴ سانتی متر
17	درخت غیر مثمر	بن ۳۳ سانتی متر
18	درخت چنار	بن ۹۰ سانتی متر


امکان جابه جایی درختان معدوده طبقات زیرزمین (۱- تا طبقه پنجم مسکونی وجود دارد.
ما بقی درختان تا حد امکان در محل خود حفظ شوند.
درخت شماره ۱۸ (گذر) قابلیت جابه جایی ندارد

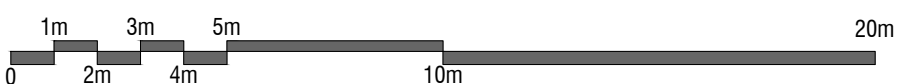



گذر ۱۲ متری

خیابان نارنجستان ششم

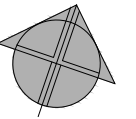


MAKA GROUP4
NARENJESTAN
COMPETITION



معدوده مجاز طراحی
زیرزمین ۱- و همکف

همسایه مسکونی
ساختمان ۵ طبقه
روی همکف

همسایه مسکونی
ساختمان ۶ طبقه
روی همکف

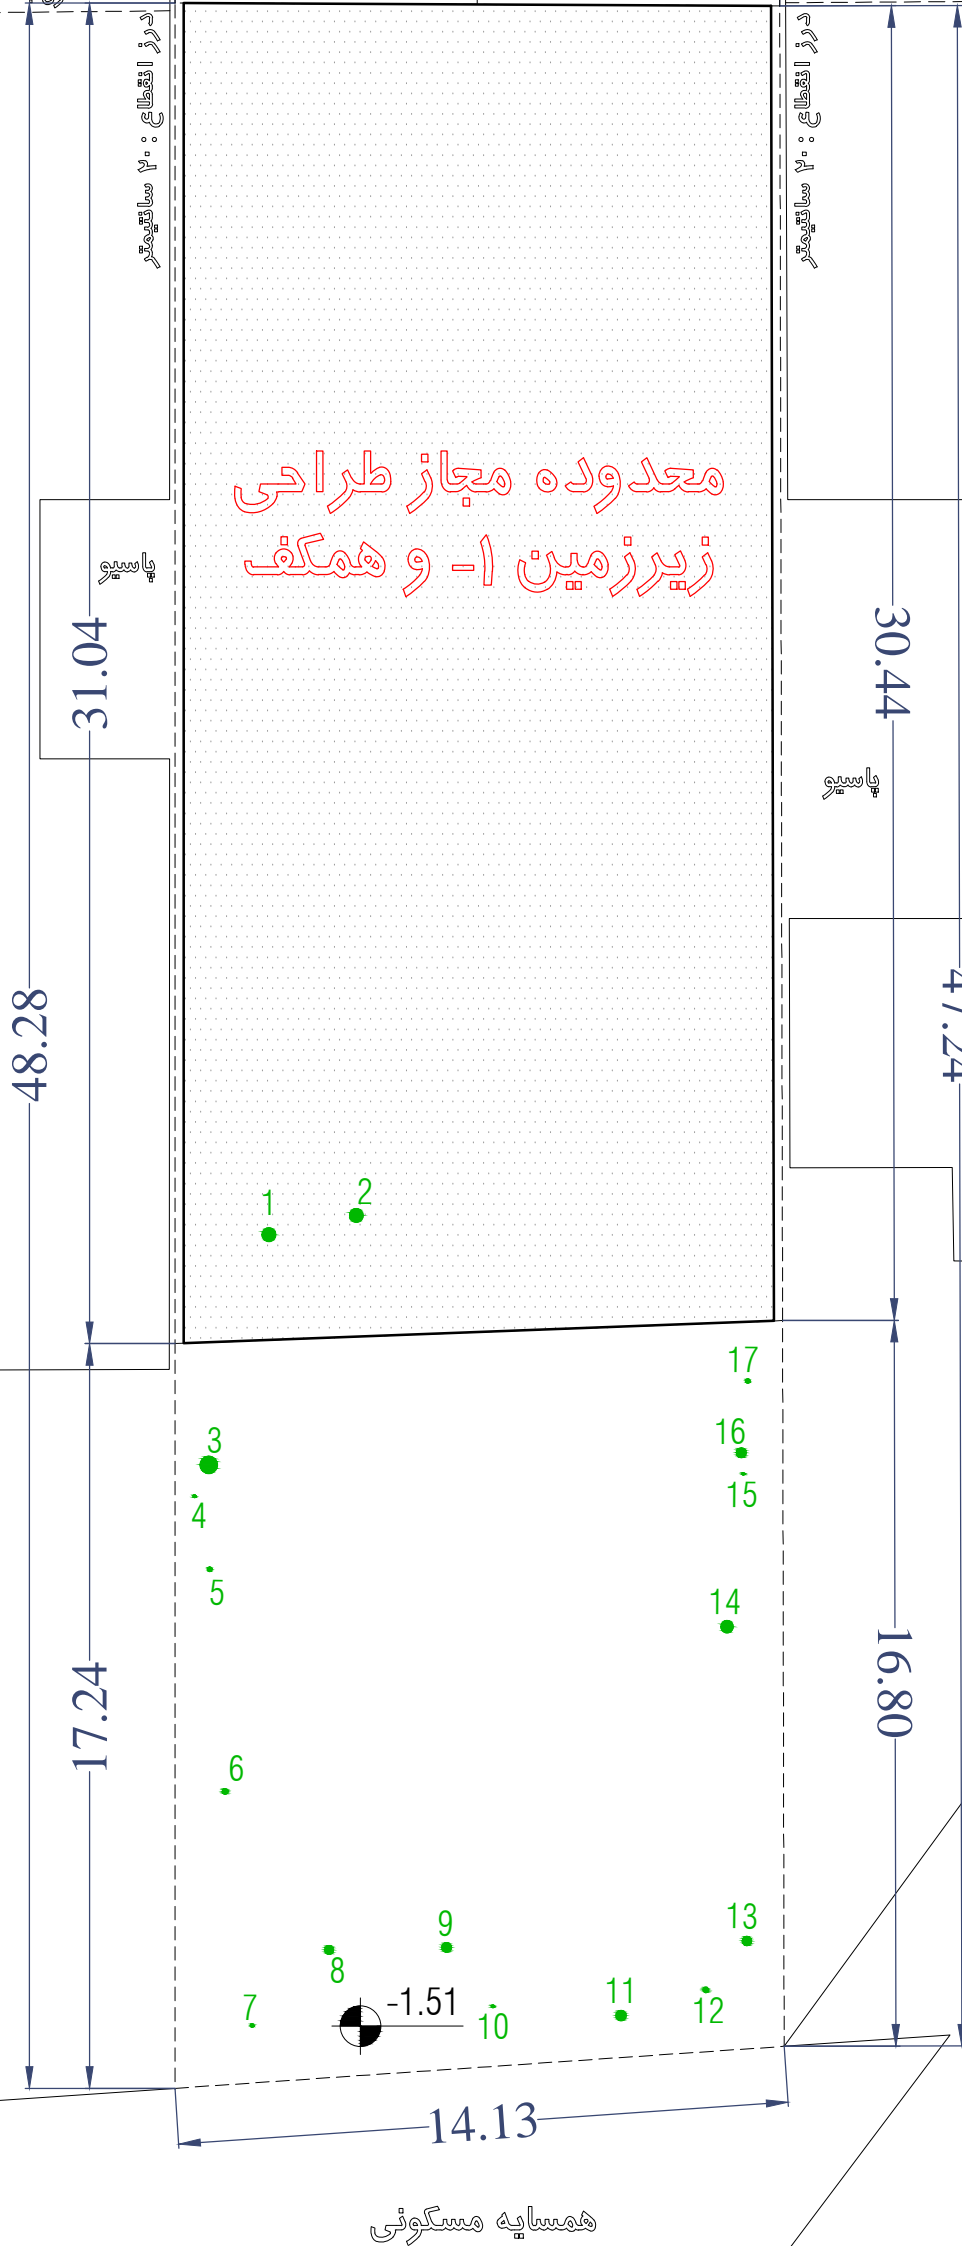


خیابان نارنجستان ششم

جدول مشخصات و بن درختان		
شماره درخت	نوع درخت	بن درخت
1	درخت مثمر	بن ۱۰۰ سانتی متر
2	درخت مثمر	بن ۱۰۰ سانتی متر
3	درخت غیر مثمر	بن ۱۲۶ سانتی متر
4	درخت غیر مثمر	بن ۲۲ سانتی متر
5	درخت مثمر	بن ۳۵ سانتی متر
6	درخت مثمر	بن ۴ سانتی متر
7	درخت مثمر	بن ۲۷ سانتی متر
8	درخت غیر مثمر	بن ۶۵ سانتی متر
9	درخت غیر مثمر	بن ۷۰ سانتی متر
10	درخت مثمر	بن ۲۲ سانتی متر
11	درخت مثمر	بن ۷۵ سانتی متر
12	درخت مثمر	بن ۴ سانتی متر
13	درخت مثمر	بن ۶۸ سانتی متر
14	درخت غیر مثمر	بن ۹۰ سانتی متر
15	درخت غیر مثمر	بن ۱۷ سانتی متر
16	درخت غیر مثمر	بن ۷۴ سانتی متر
17	درخت غیر مثمر	بن ۳۳ سانتی متر
18	درخت چنار	بن ۹۰ سانتی متر

همسایه مسکونی

امکان جابه جایی درختان معدوده طبقات زیرزمین ۱- تا طبقه پنجم مسکونی وجود دارد.
ما بقی درختان تا حد امکان در محل خود حفظ شوند.
درخت شماره ۱۸ (گذر) قابلیت جابه جایی ندارد


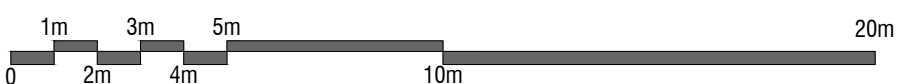




MAKA GROUP4
NARENJESTAN
COMPETITION

گذر ۱۲ متری

خیابان نارنجستان ششم

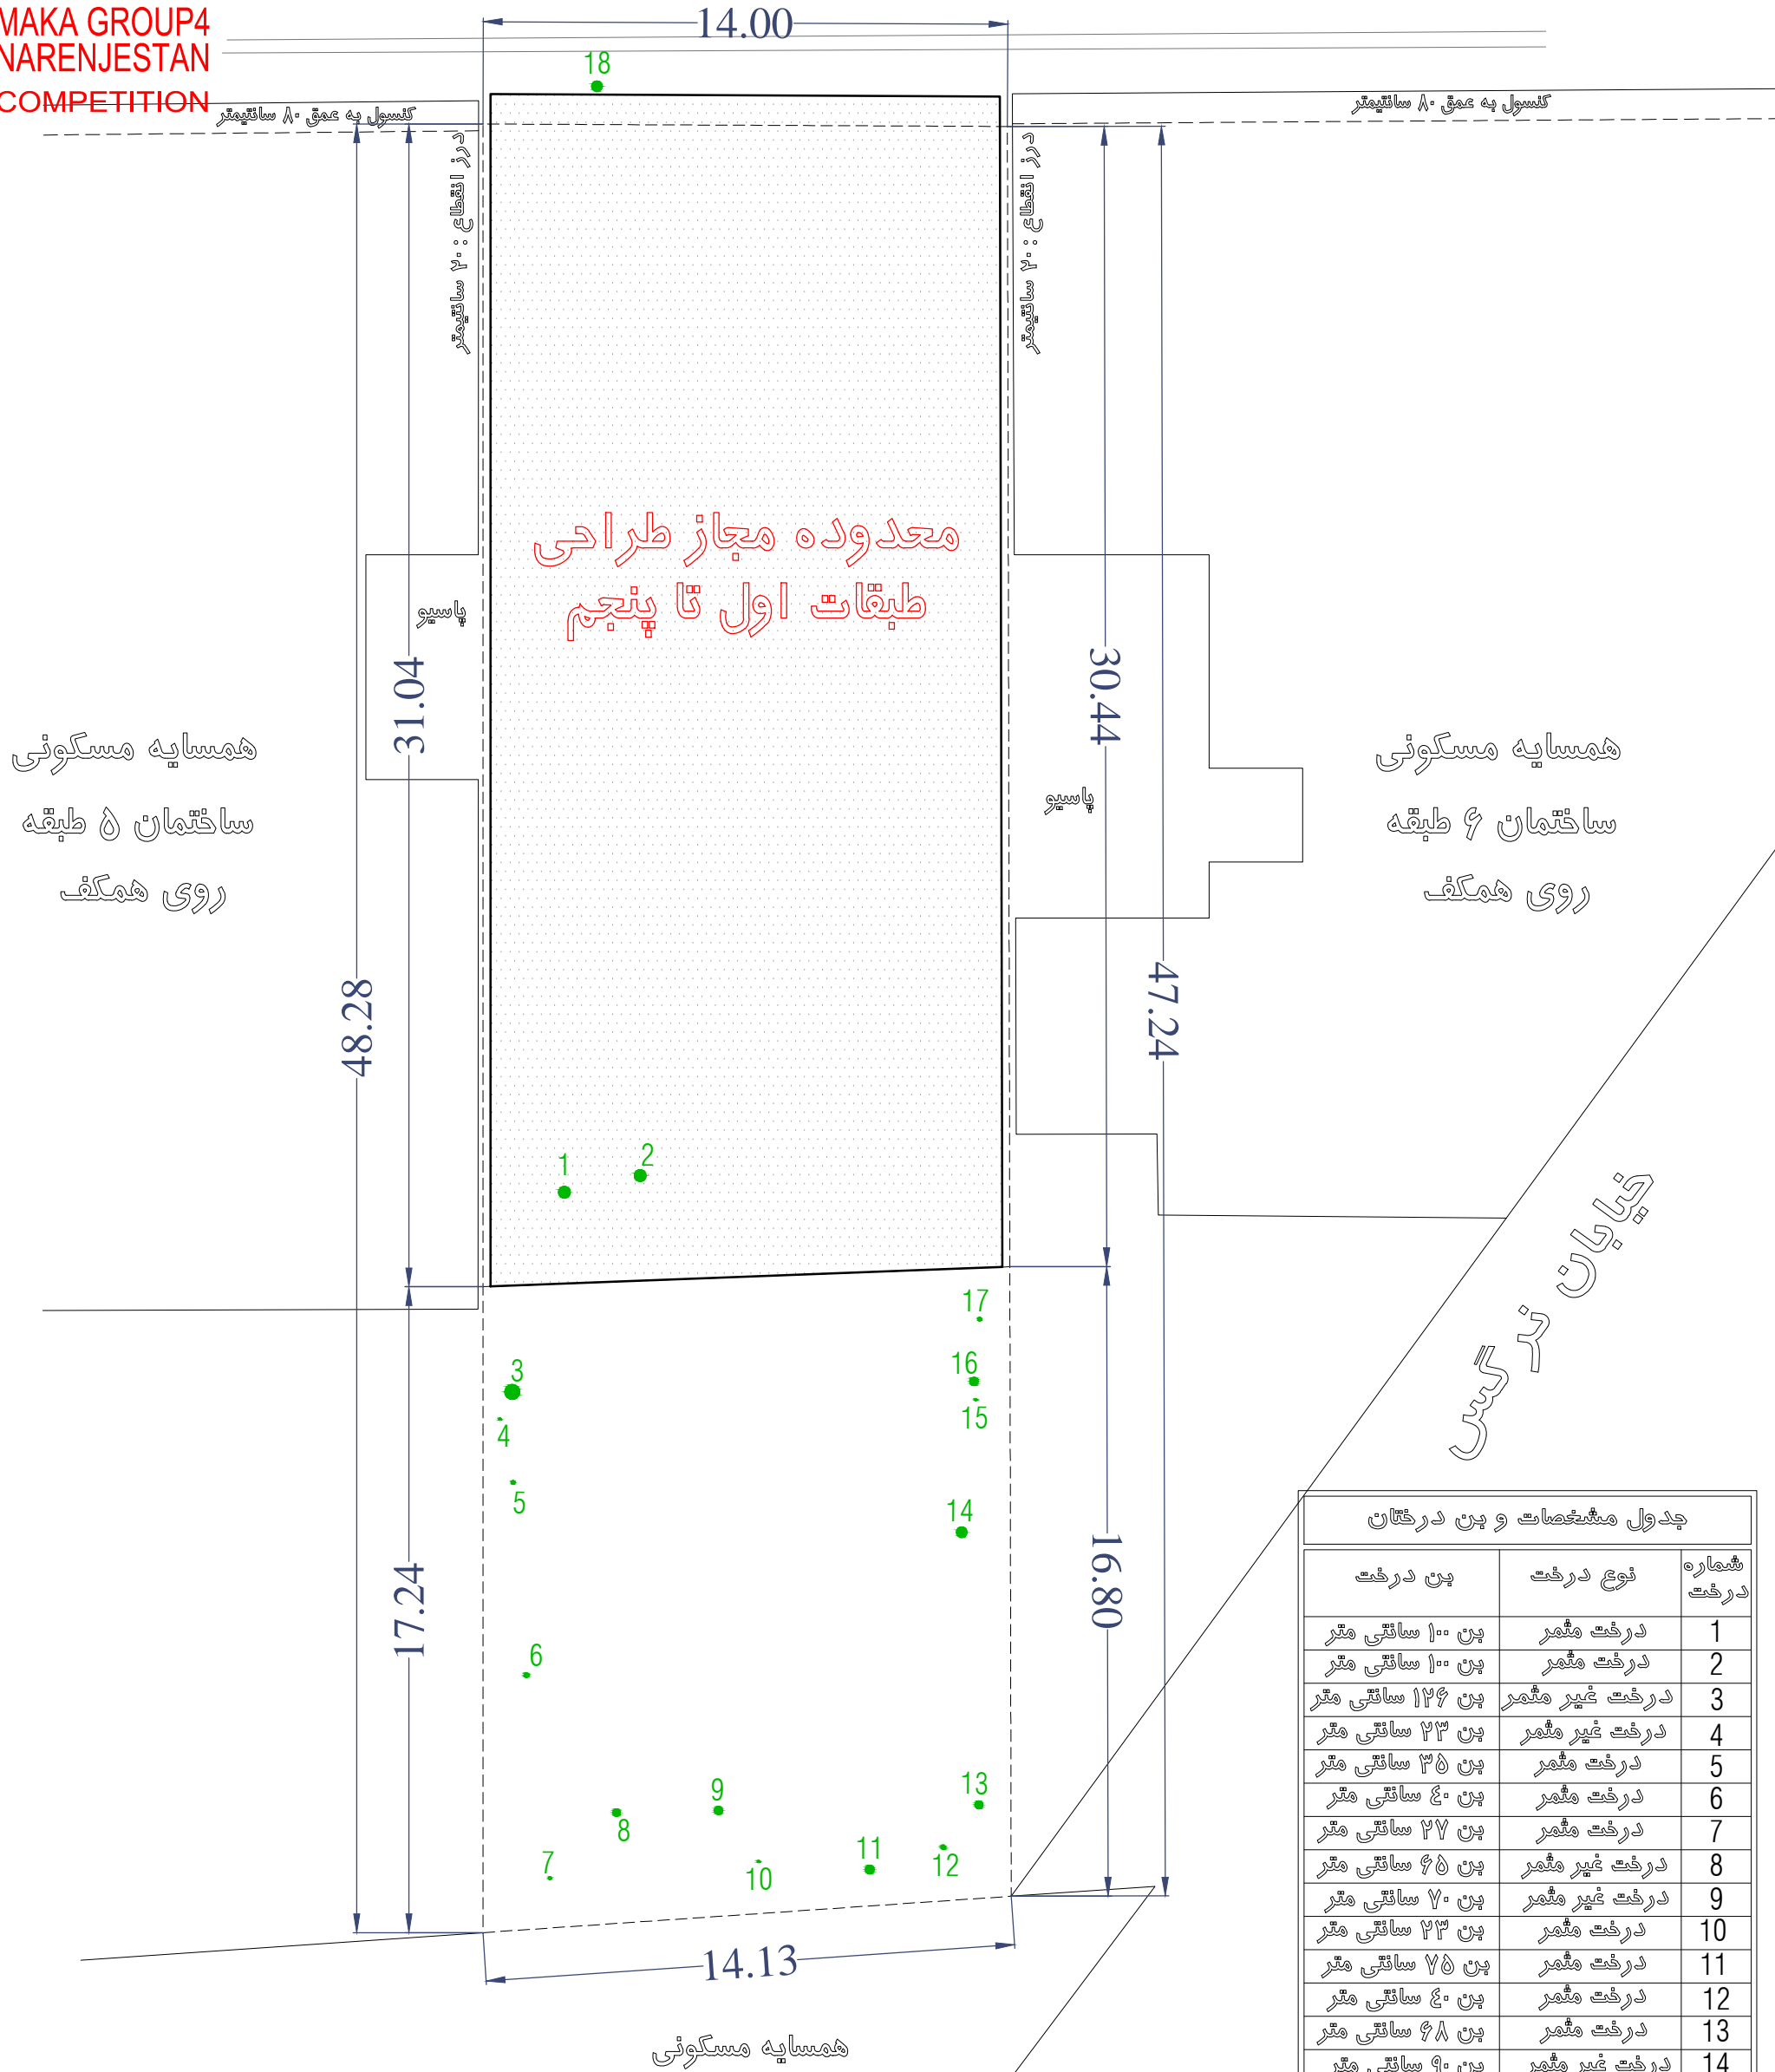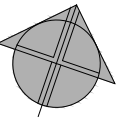

کنسول به عمق ۸۰ سانتیمتر

کنسول به عمق ۸۰ سانتیمتر

درز انقطاع: ۲۰ سانتیمتر

درز انقطاع: ۲۰ سانتیمتر

معدوده مجاز طراحی
طبقات اول تا پنجم


همسایه مسکونی
ساختمان ۵ طبقه
روی همکف

همسایه مسکونی
ساختمان ۶ طبقه
روی همکف

خیابان نارنجستان ششم

جدول مشخصات و بن درختان		
شماره درخت	نوع درخت	بن درخت
1	درخت مثمر	بن ۱۰۰ سانتی متر
2	درخت مثمر	بن ۱۰۰ سانتی متر
3	درخت غیر مثمر	بن ۱۲۶ سانتی متر
4	درخت غیر مثمر	بن ۲۲ سانتی متر
5	درخت مثمر	بن ۳۵ سانتی متر
6	درخت مثمر	بن ۴ سانتی متر
7	درخت مثمر	بن ۲۷ سانتی متر
8	درخت غیر مثمر	بن ۶۵ سانتی متر
9	درخت غیر مثمر	بن ۷۰ سانتی متر
10	درخت مثمر	بن ۲۲ سانتی متر
11	درخت مثمر	بن ۷۵ سانتی متر
12	درخت مثمر	بن ۴ سانتی متر
13	درخت مثمر	بن ۶۸ سانتی متر
14	درخت غیر مثمر	بن ۹۰ سانتی متر
15	درخت غیر مثمر	بن ۱۷ سانتی متر
16	درخت غیر مثمر	بن ۷۴ سانتی متر
17	درخت غیر مثمر	بن ۳۳ سانتی متر
18	درخت چنار	بن ۹۰ سانتی متر

امکان جابه جایی درختان معدوده طبقات زیرزمین (-) تا طبقه پنجم مسکونی وجود دارد.
ما بقی درختان تا حد امکان در محل خود حفظ شوند.
درخت شماره ۱۸ (گذر) قابلیت جابه جایی ندارد

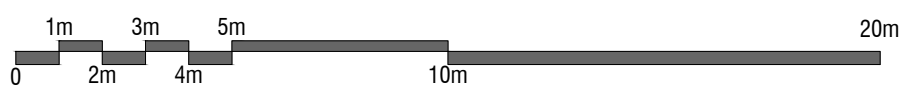



MAKA GROUP4
NARENJESTAN
COMPETITION

سقف خرپشته

بام

طبقه پنجم

طبقه چهارم

طبقه سوم

طبقه دوم



طبقه اول

همکف

زیرزمین ۱-

زیرزمین ۲-

زیرزمین ۳-

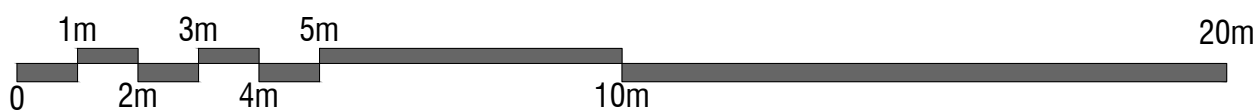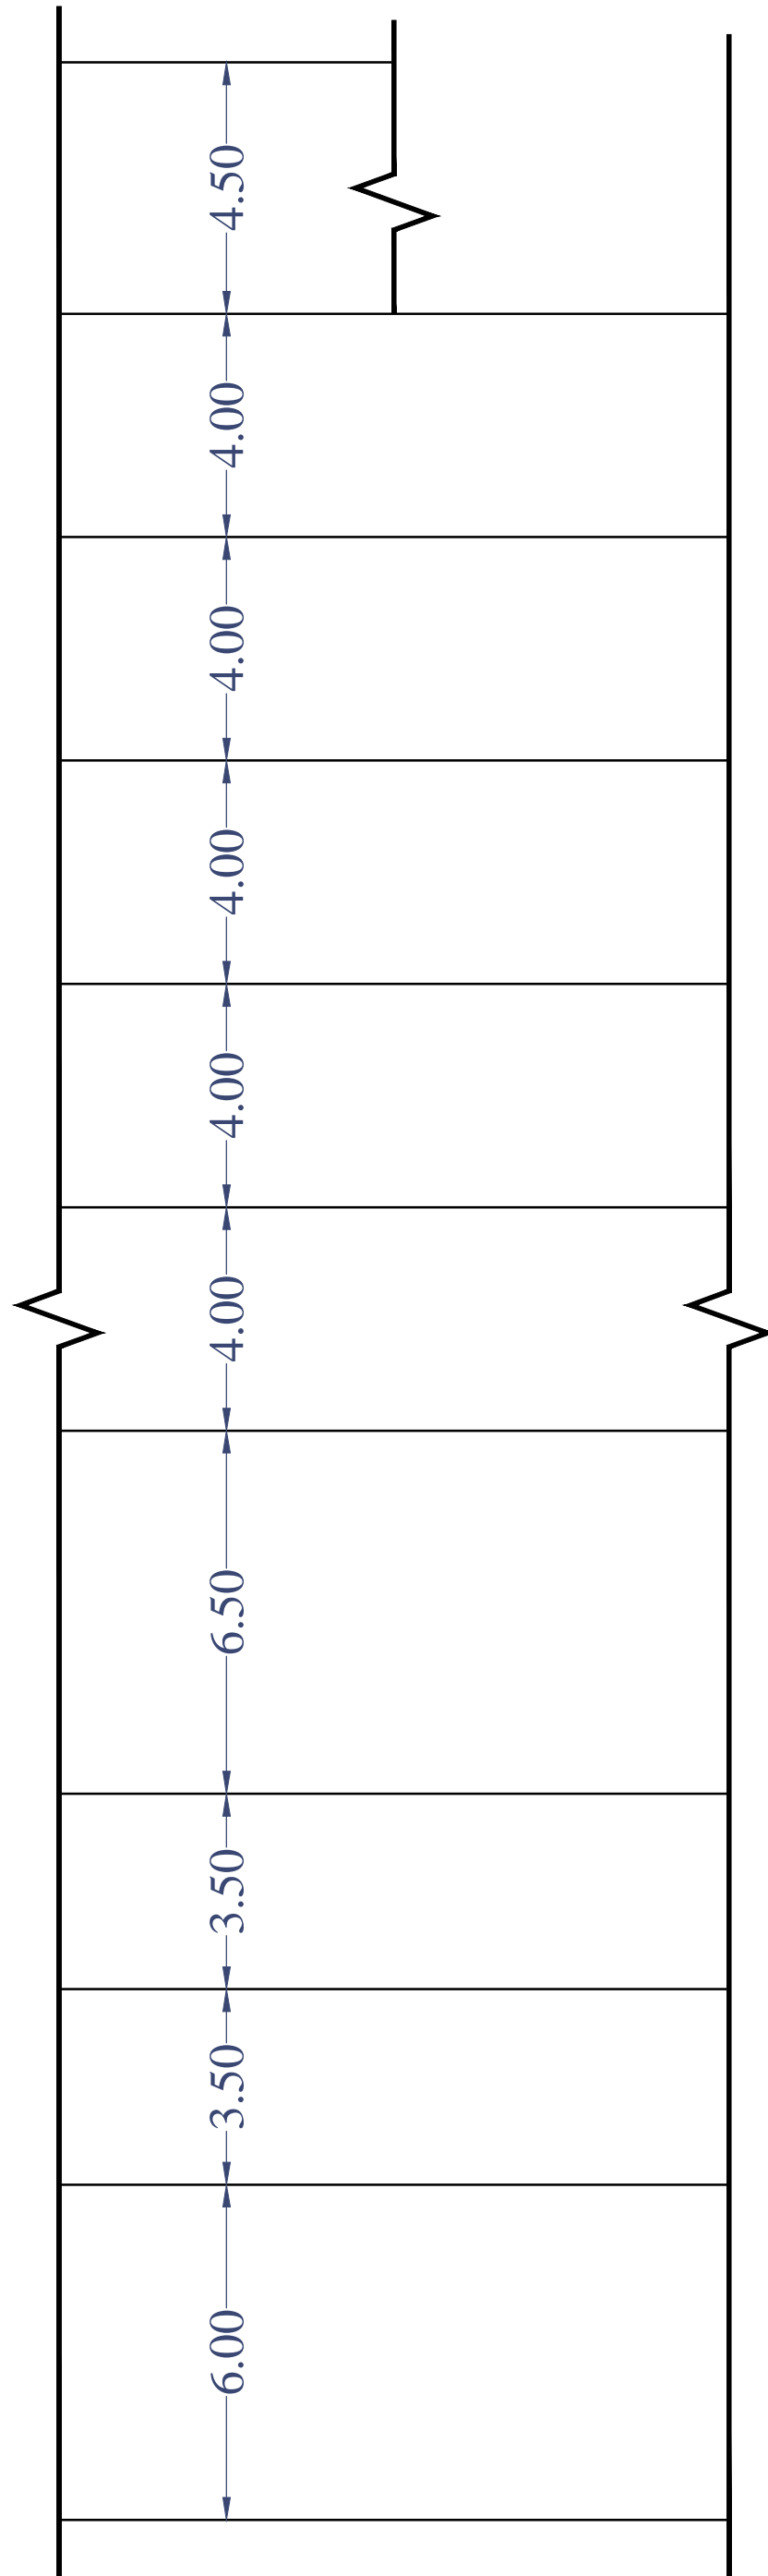

4/5

دیاگرام ارتفاعی طبقات



MAKA GROUP4
NARENJESTAN
COMPETITION

جدول اطلاعات کلی مسابقه ما کا گروپ ۴ (نارنجستان)

مساحت کل طبقه	انبار		پارکینگ مزاحم	پارکینگ	راه پله + آسانسور، لابی	مسکونی		کاربری / طبقات
	مساحت	واحد	تعداد	تعداد	مساحت	مساحت	واحد	
000.00	-	-	-	-	-	-	-	زیر زمین ۳-
000.00	00.00	00	00	00	-	-	-	زیر زمین ۲-
000.00	00.00	00	00	00	-	-	-	زیر زمین ۱-
000.00	-	-	00	00	-	-	-	همکف
000.00	-	-	-	-	00.00	000.00	1	اول
000.00	-	-	-	-	00.00	000.00	1	دوم
000.00	-	-	-	-	00.00	000.00	1	سوم
000.00	-	-	-	-	00.00	000.00	1	چهارم
000.00	-	-	-	-	00.00	000.00	1	پنجم
مساحت کل مجموعه	مجموع مساحت انبار		مجموع تعداد پارکینگ مزاحم	مجموع تعداد پارکینگ	-	مجموع مساحت مسکونی		جمع
0000.00	000.00	0	00	00	-	0000.00	5	

دیوارهای مشترک بین فضای مسکونی و مشاعات (راه پله، آسانسور و لابی) جزء مساحت مسکونی محاسبه می شود
نیازی به پر کردن خانه های با علامت (-) نیست

لطفا پلى لاین مساحت کل طبقه و واحدهای مسکونی در فایل اتوکد ترسیم شود

