
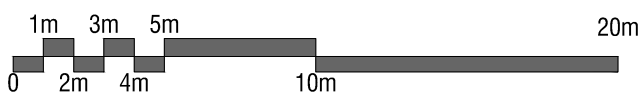
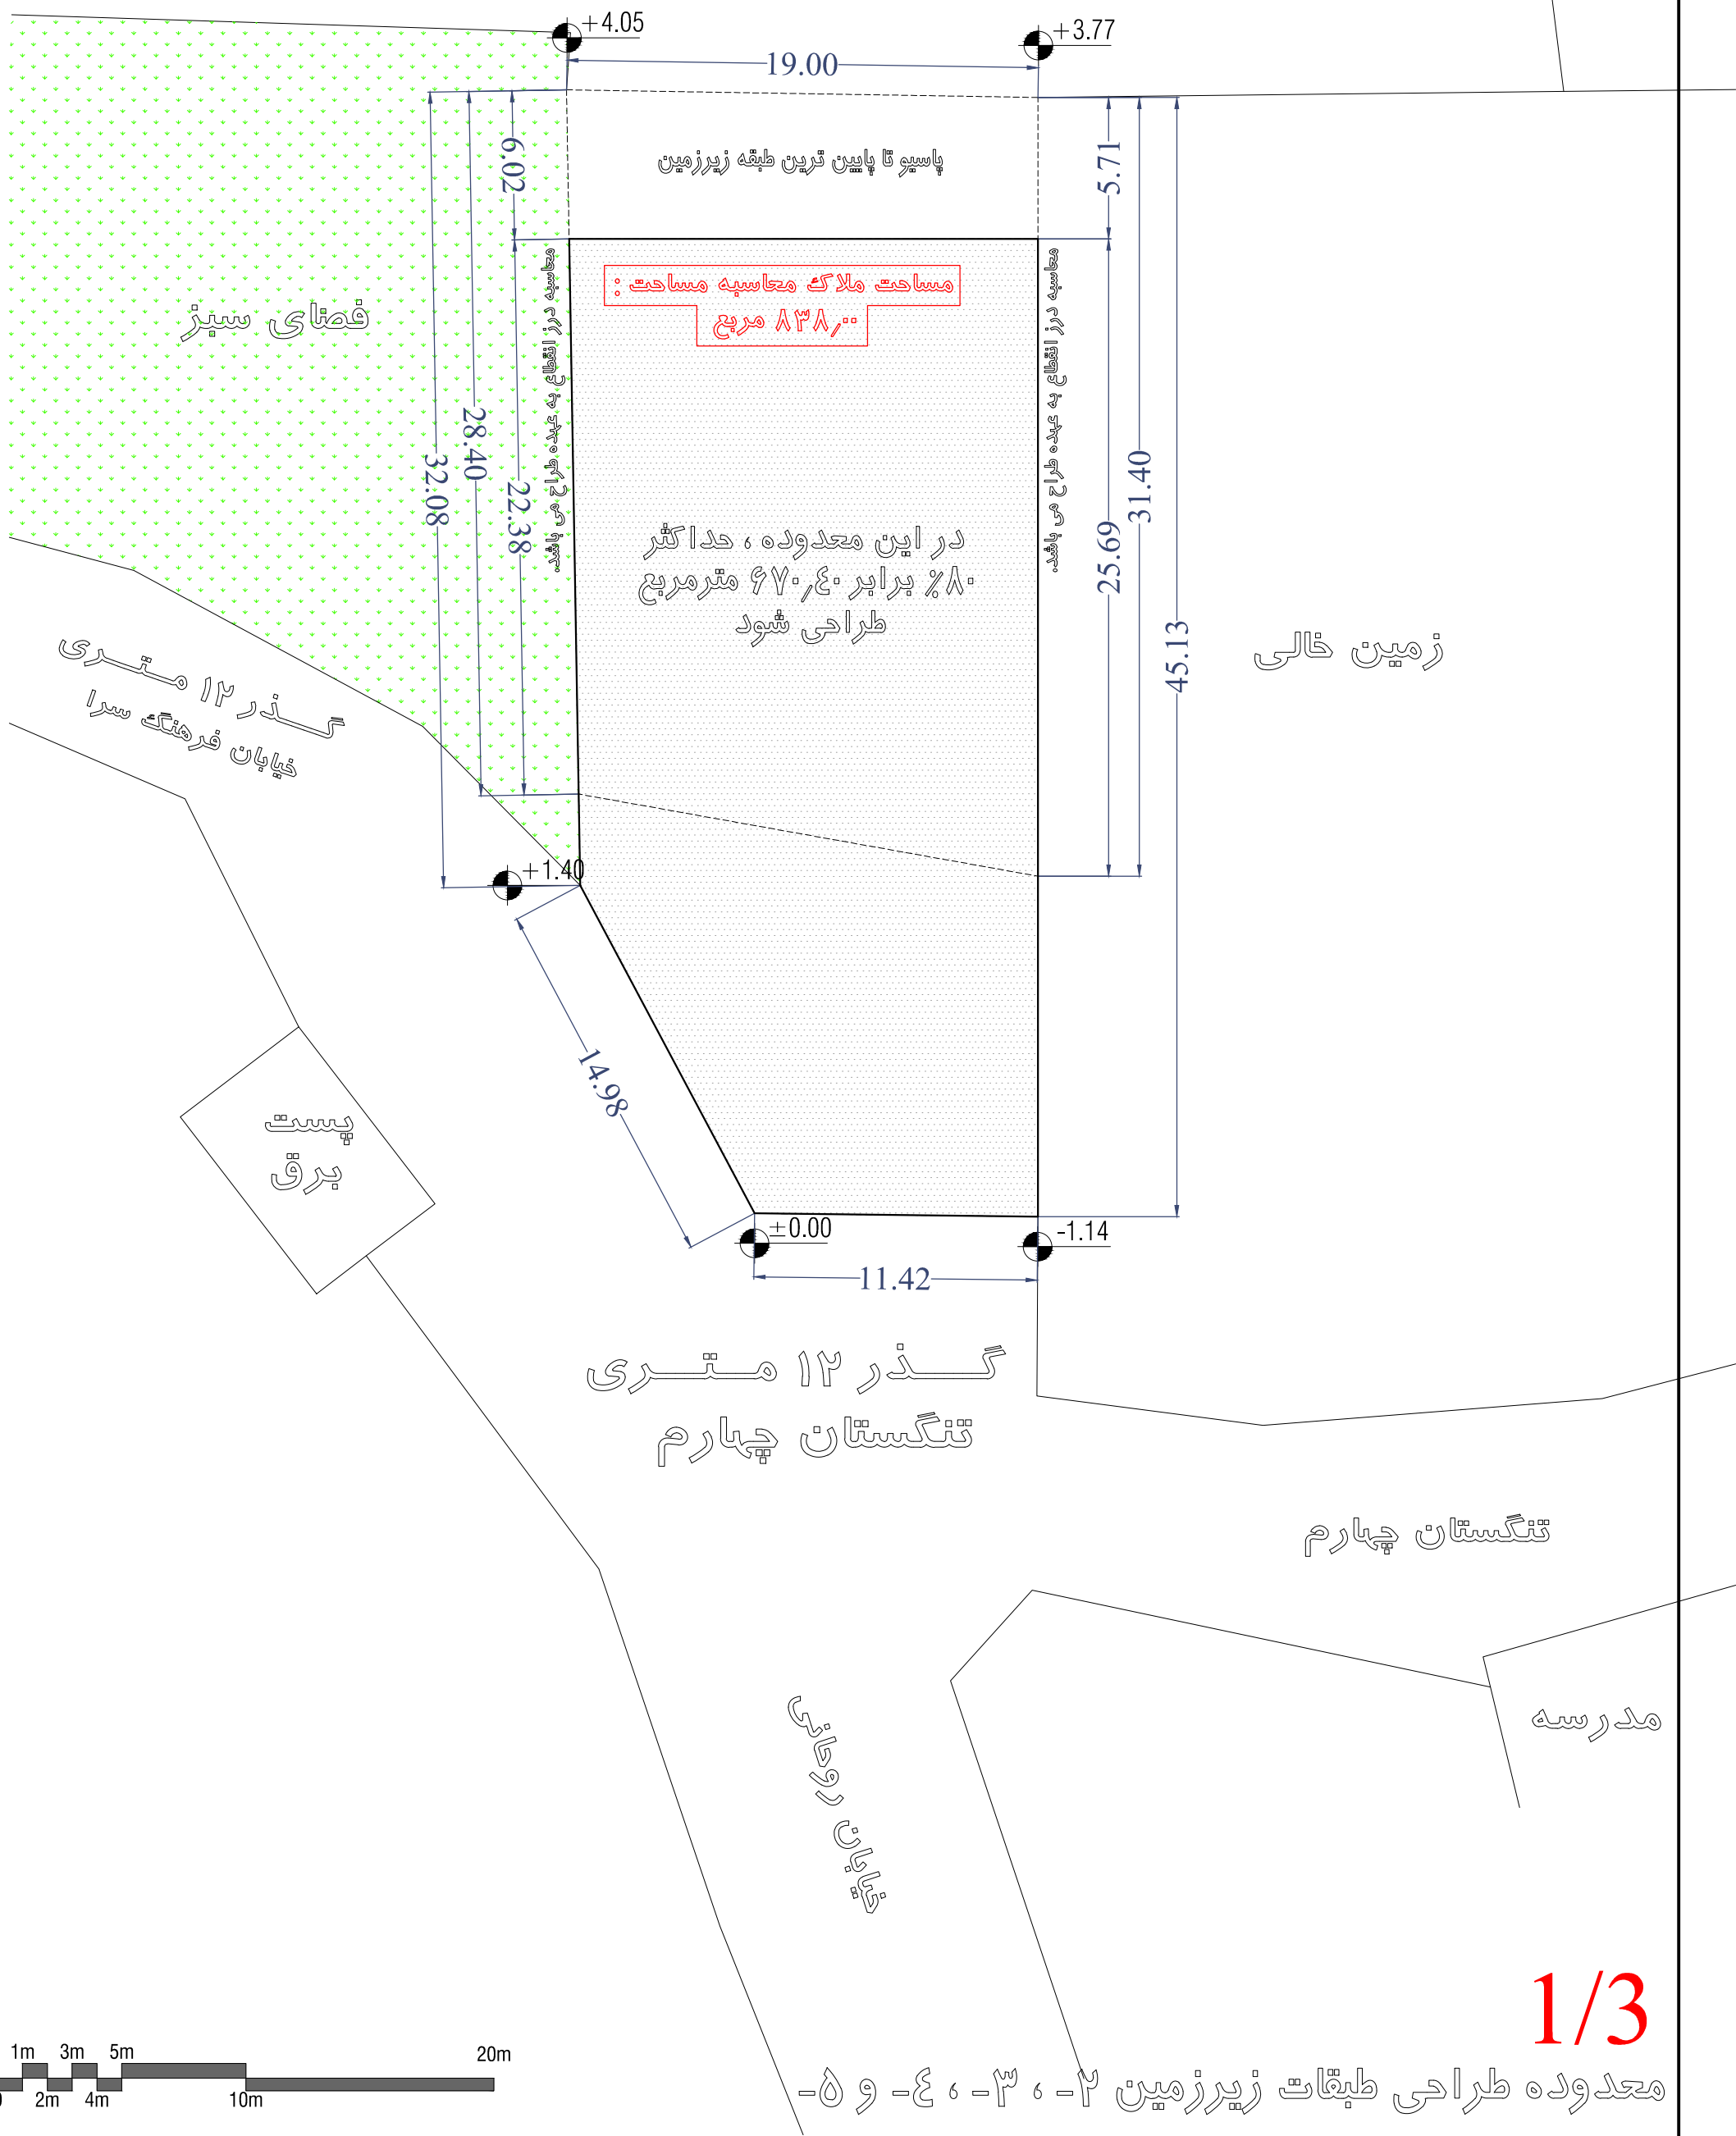



AVAN
COMPETITION

زمین فوتبال

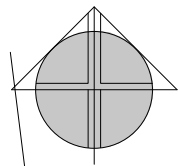



1/3

معدوده طراحی طبقات زیرزمین ۲-، ۳-، ۴-، و ۵-

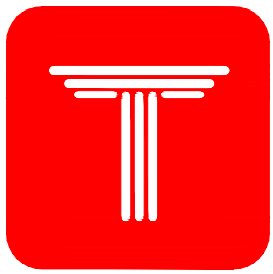

AVAN
COMPETITION

زمین فوتبال

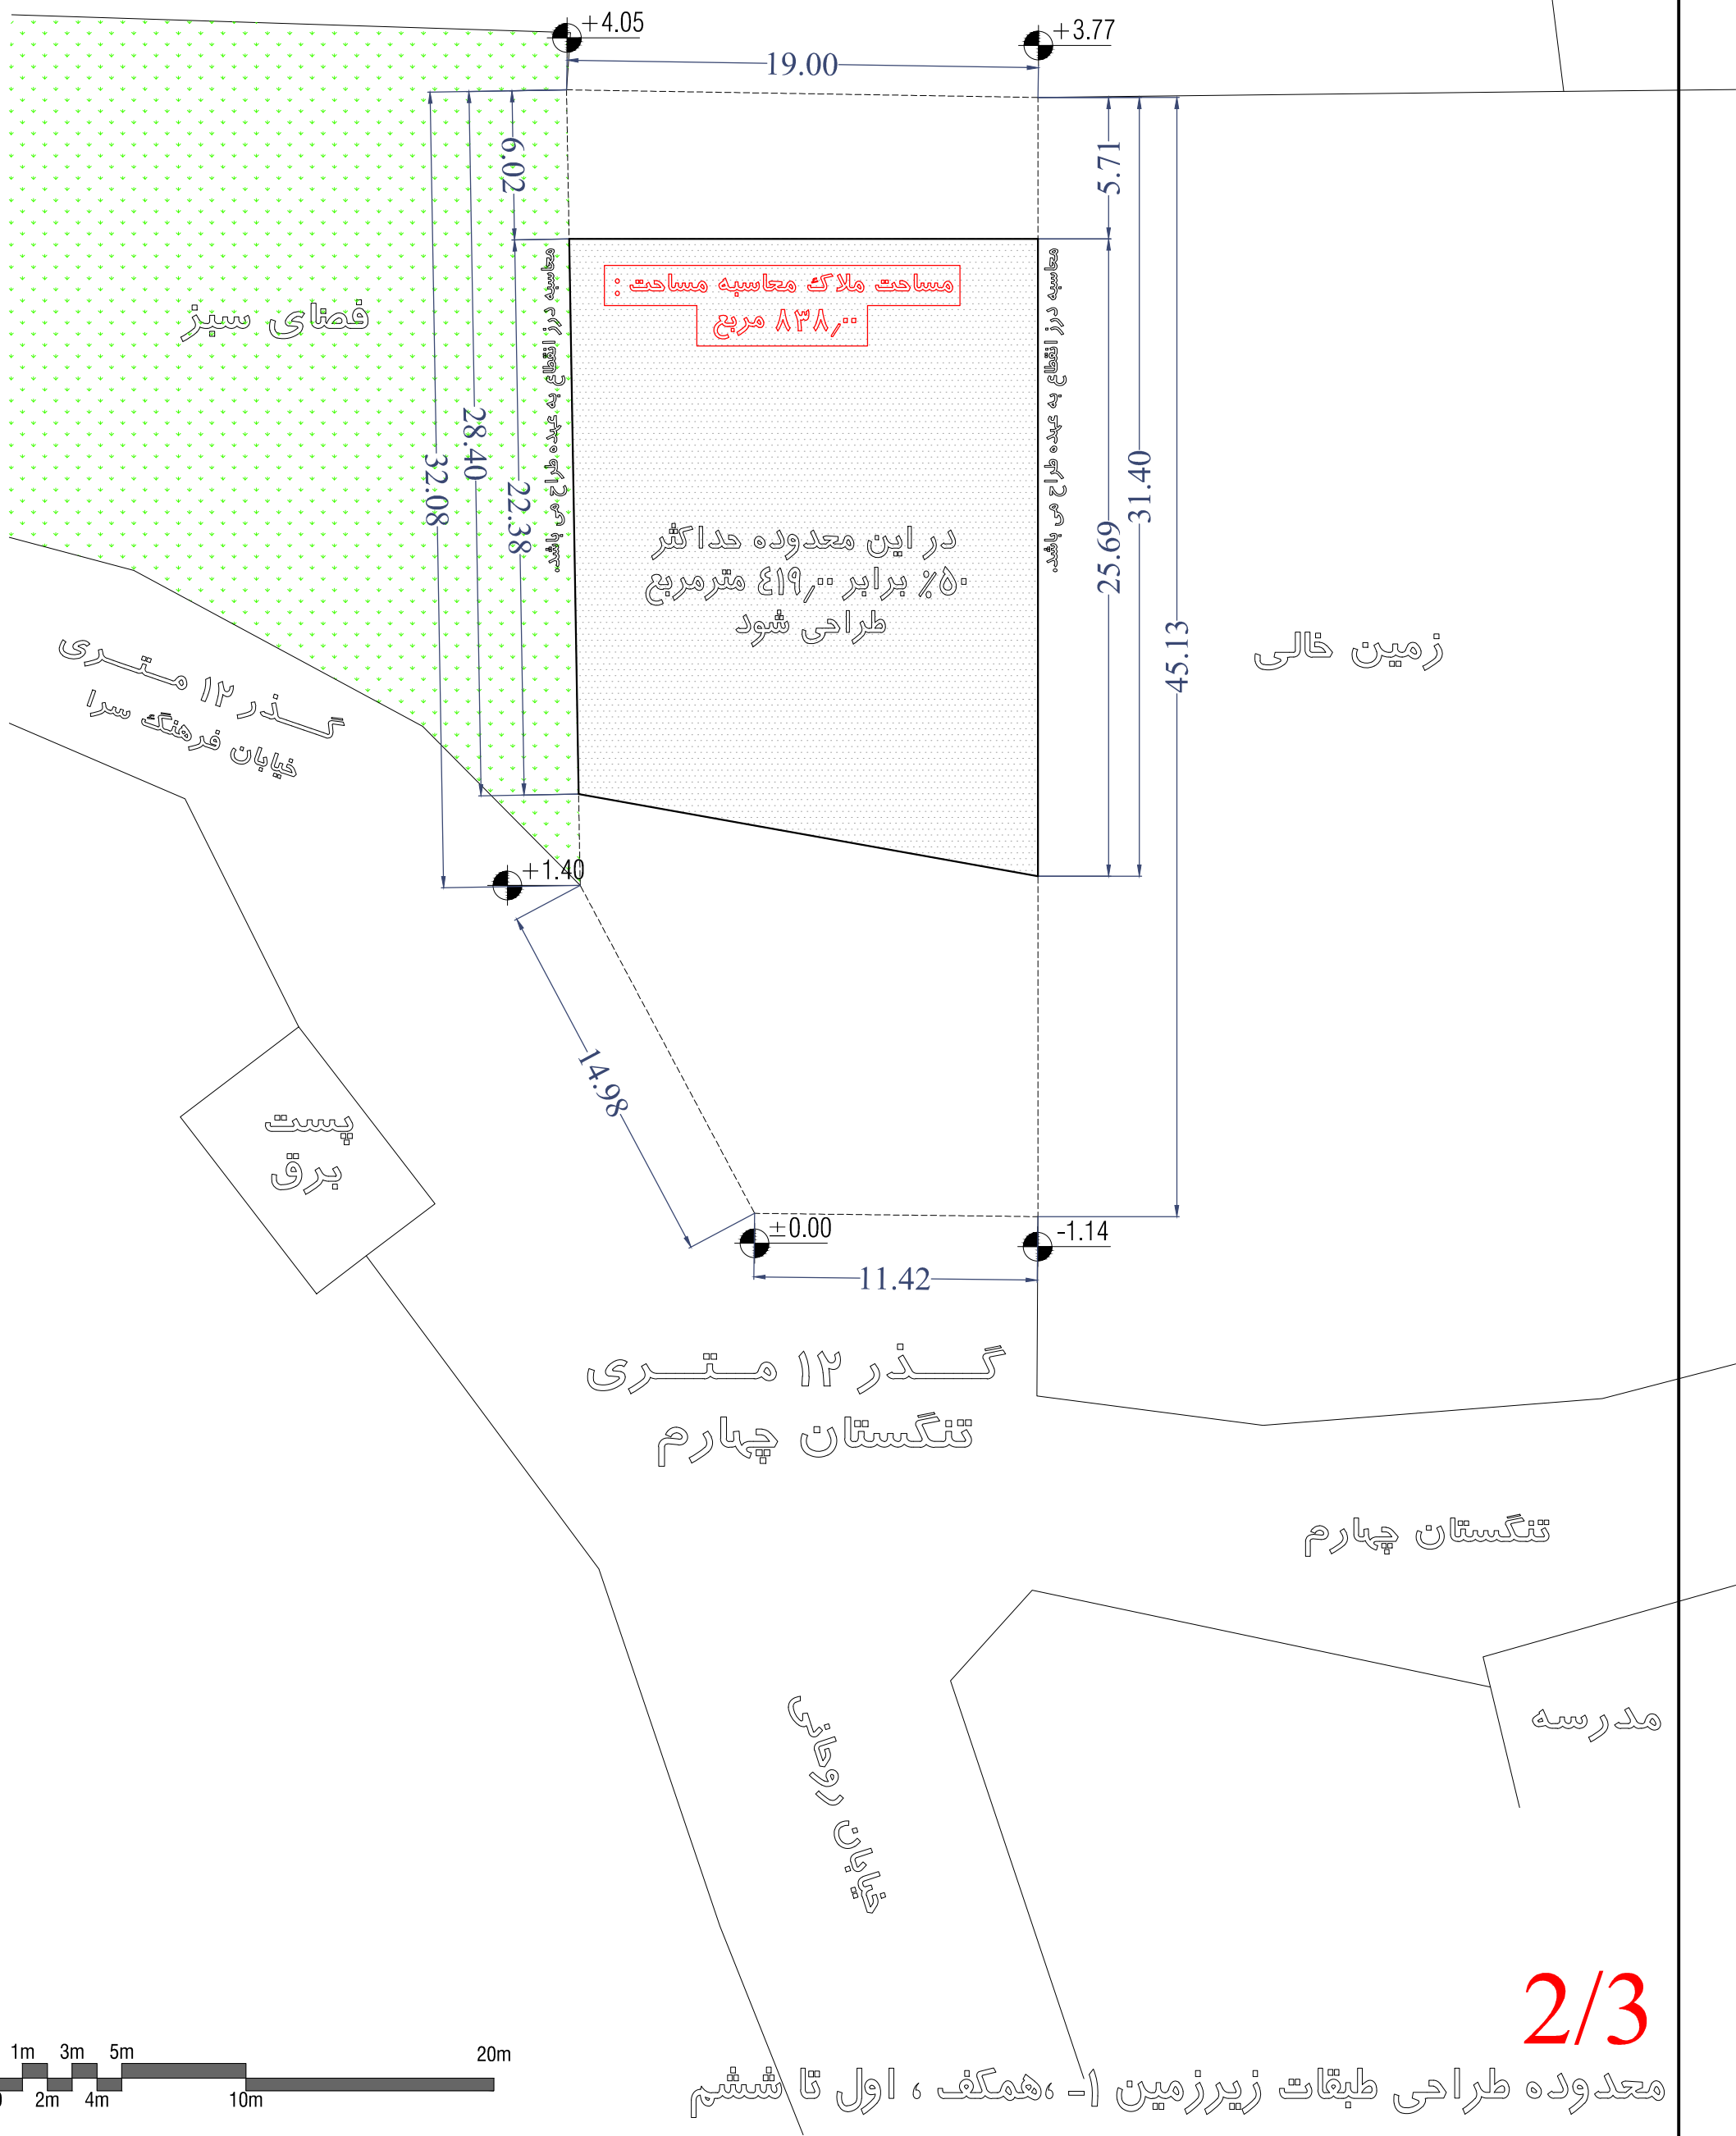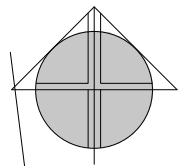



سقف خرپشته

بام

طبقه ششم

طبقه پنجم

طبقه چهارم

طبقه سوم

طبقه دوم

طبقه اول

همکف

زیرزمین ۱-

زیرزمین ۲-

زیرزمین ۳-

زیرزمین ۴-

زیرزمین ۵-

