




ROSHANA
GHEYTARIE
COMPETITION

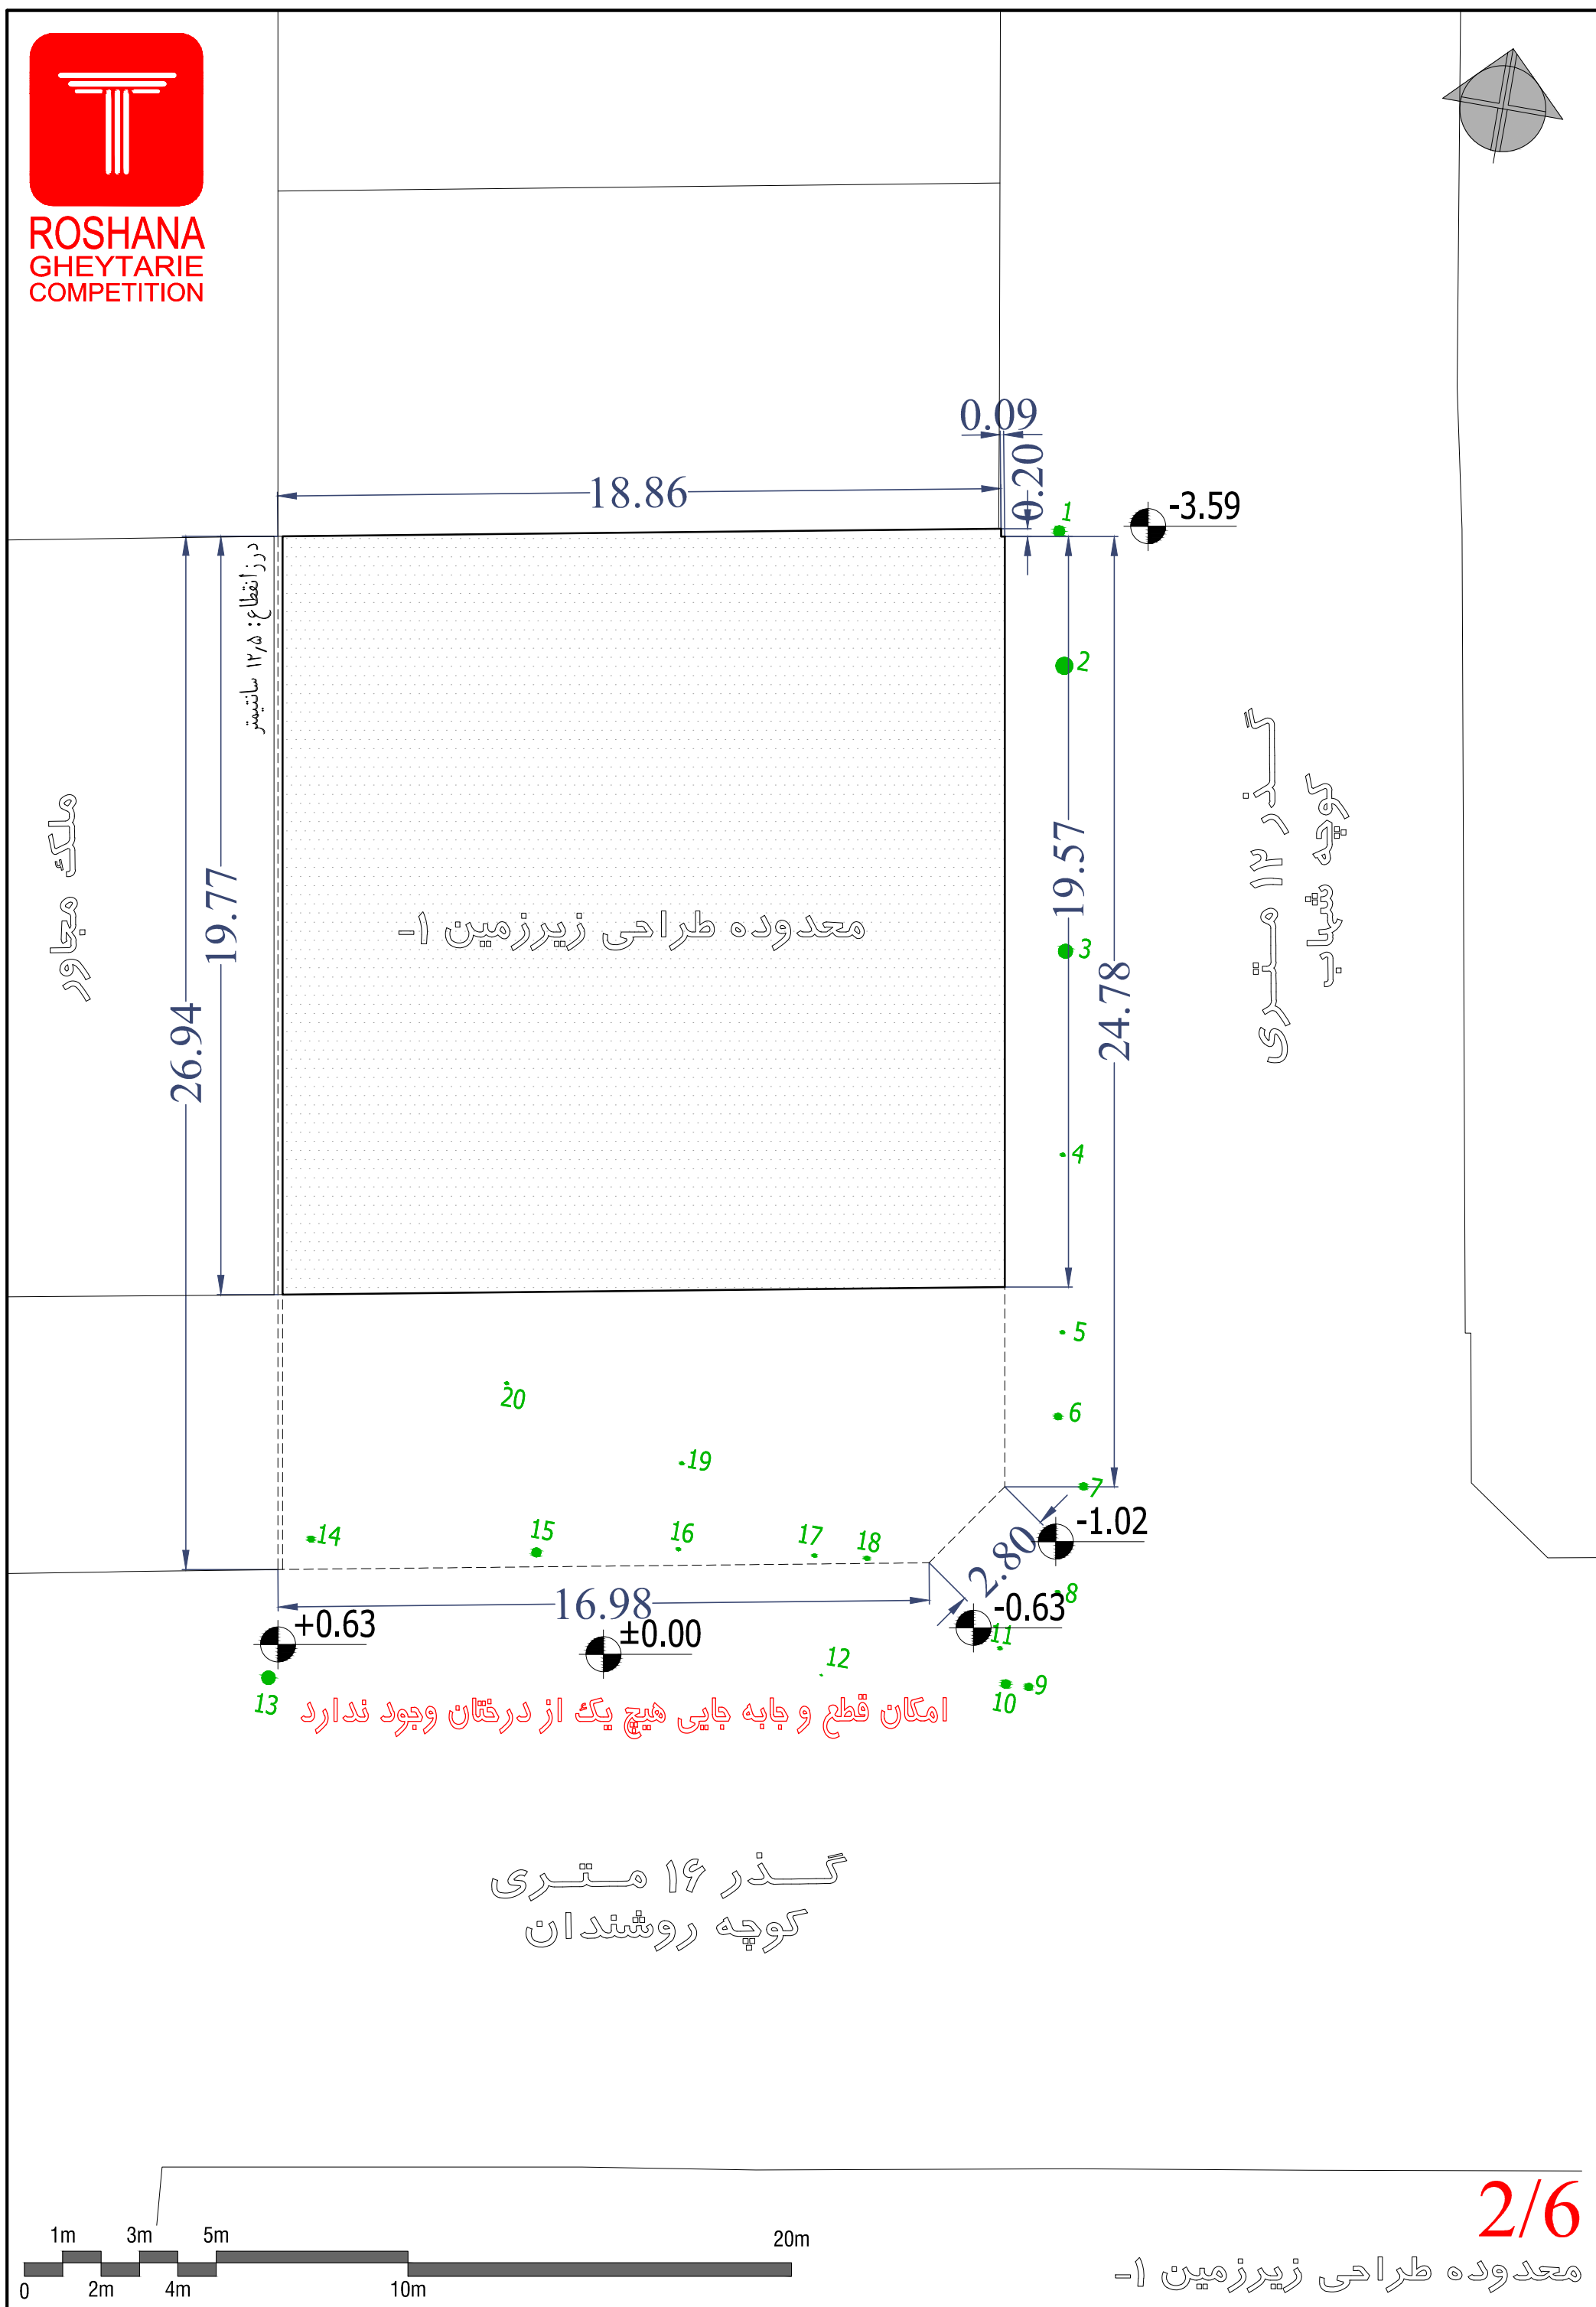


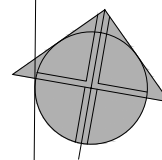


ROSHANA
GHEYTHARIE
COMPETITION

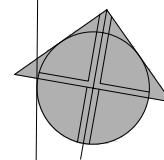

ملک مجاور

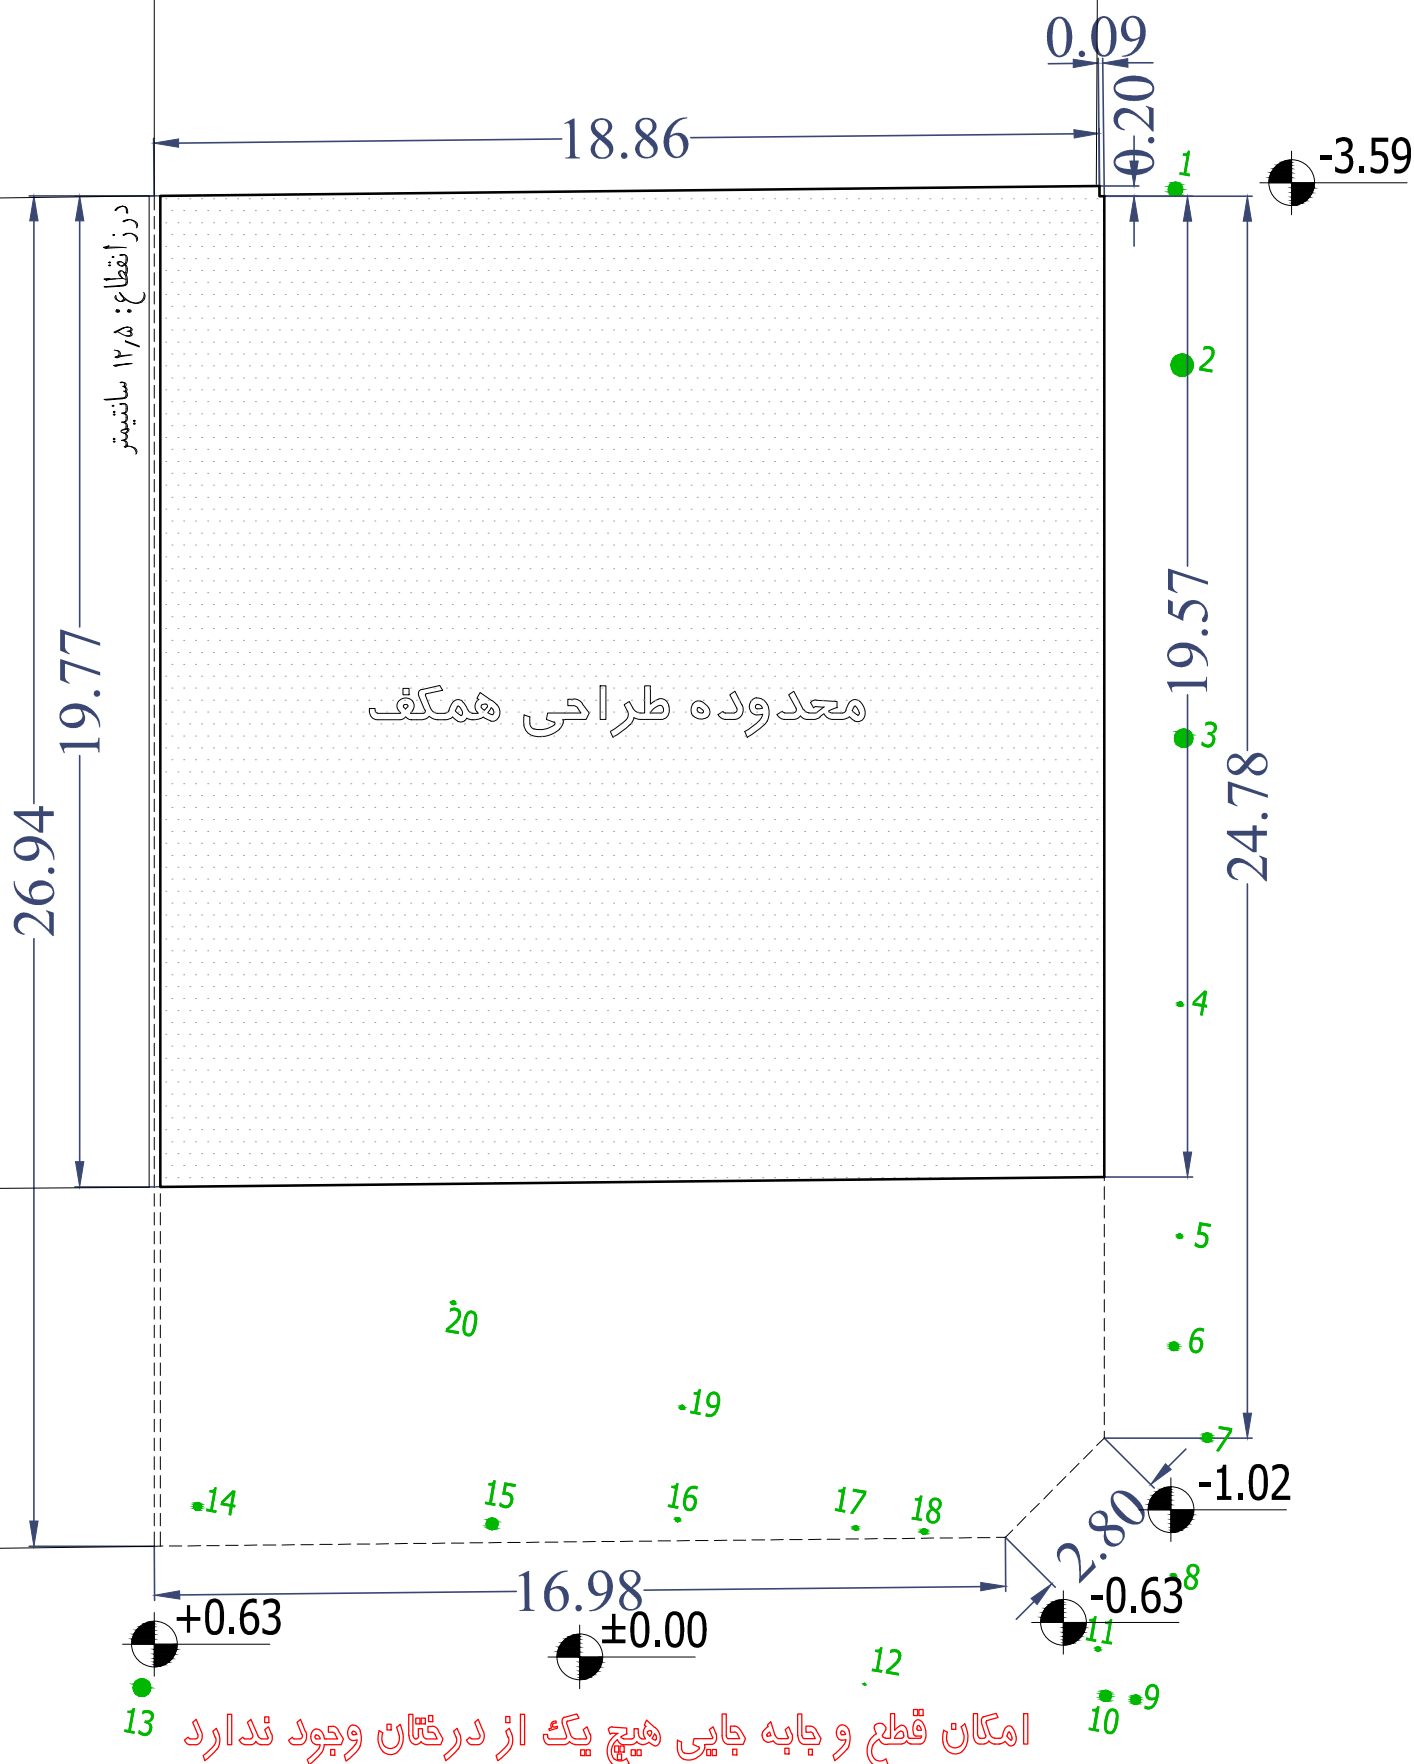


گذر ۱۶ متری
کوچه روشنندان


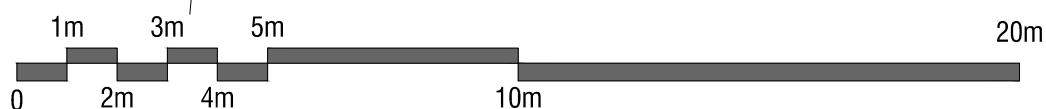



3/6

محدوده طراحی همکف

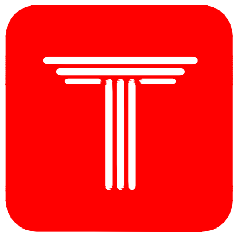



ROSHANA
GHEYTHARIE
COMPETITION

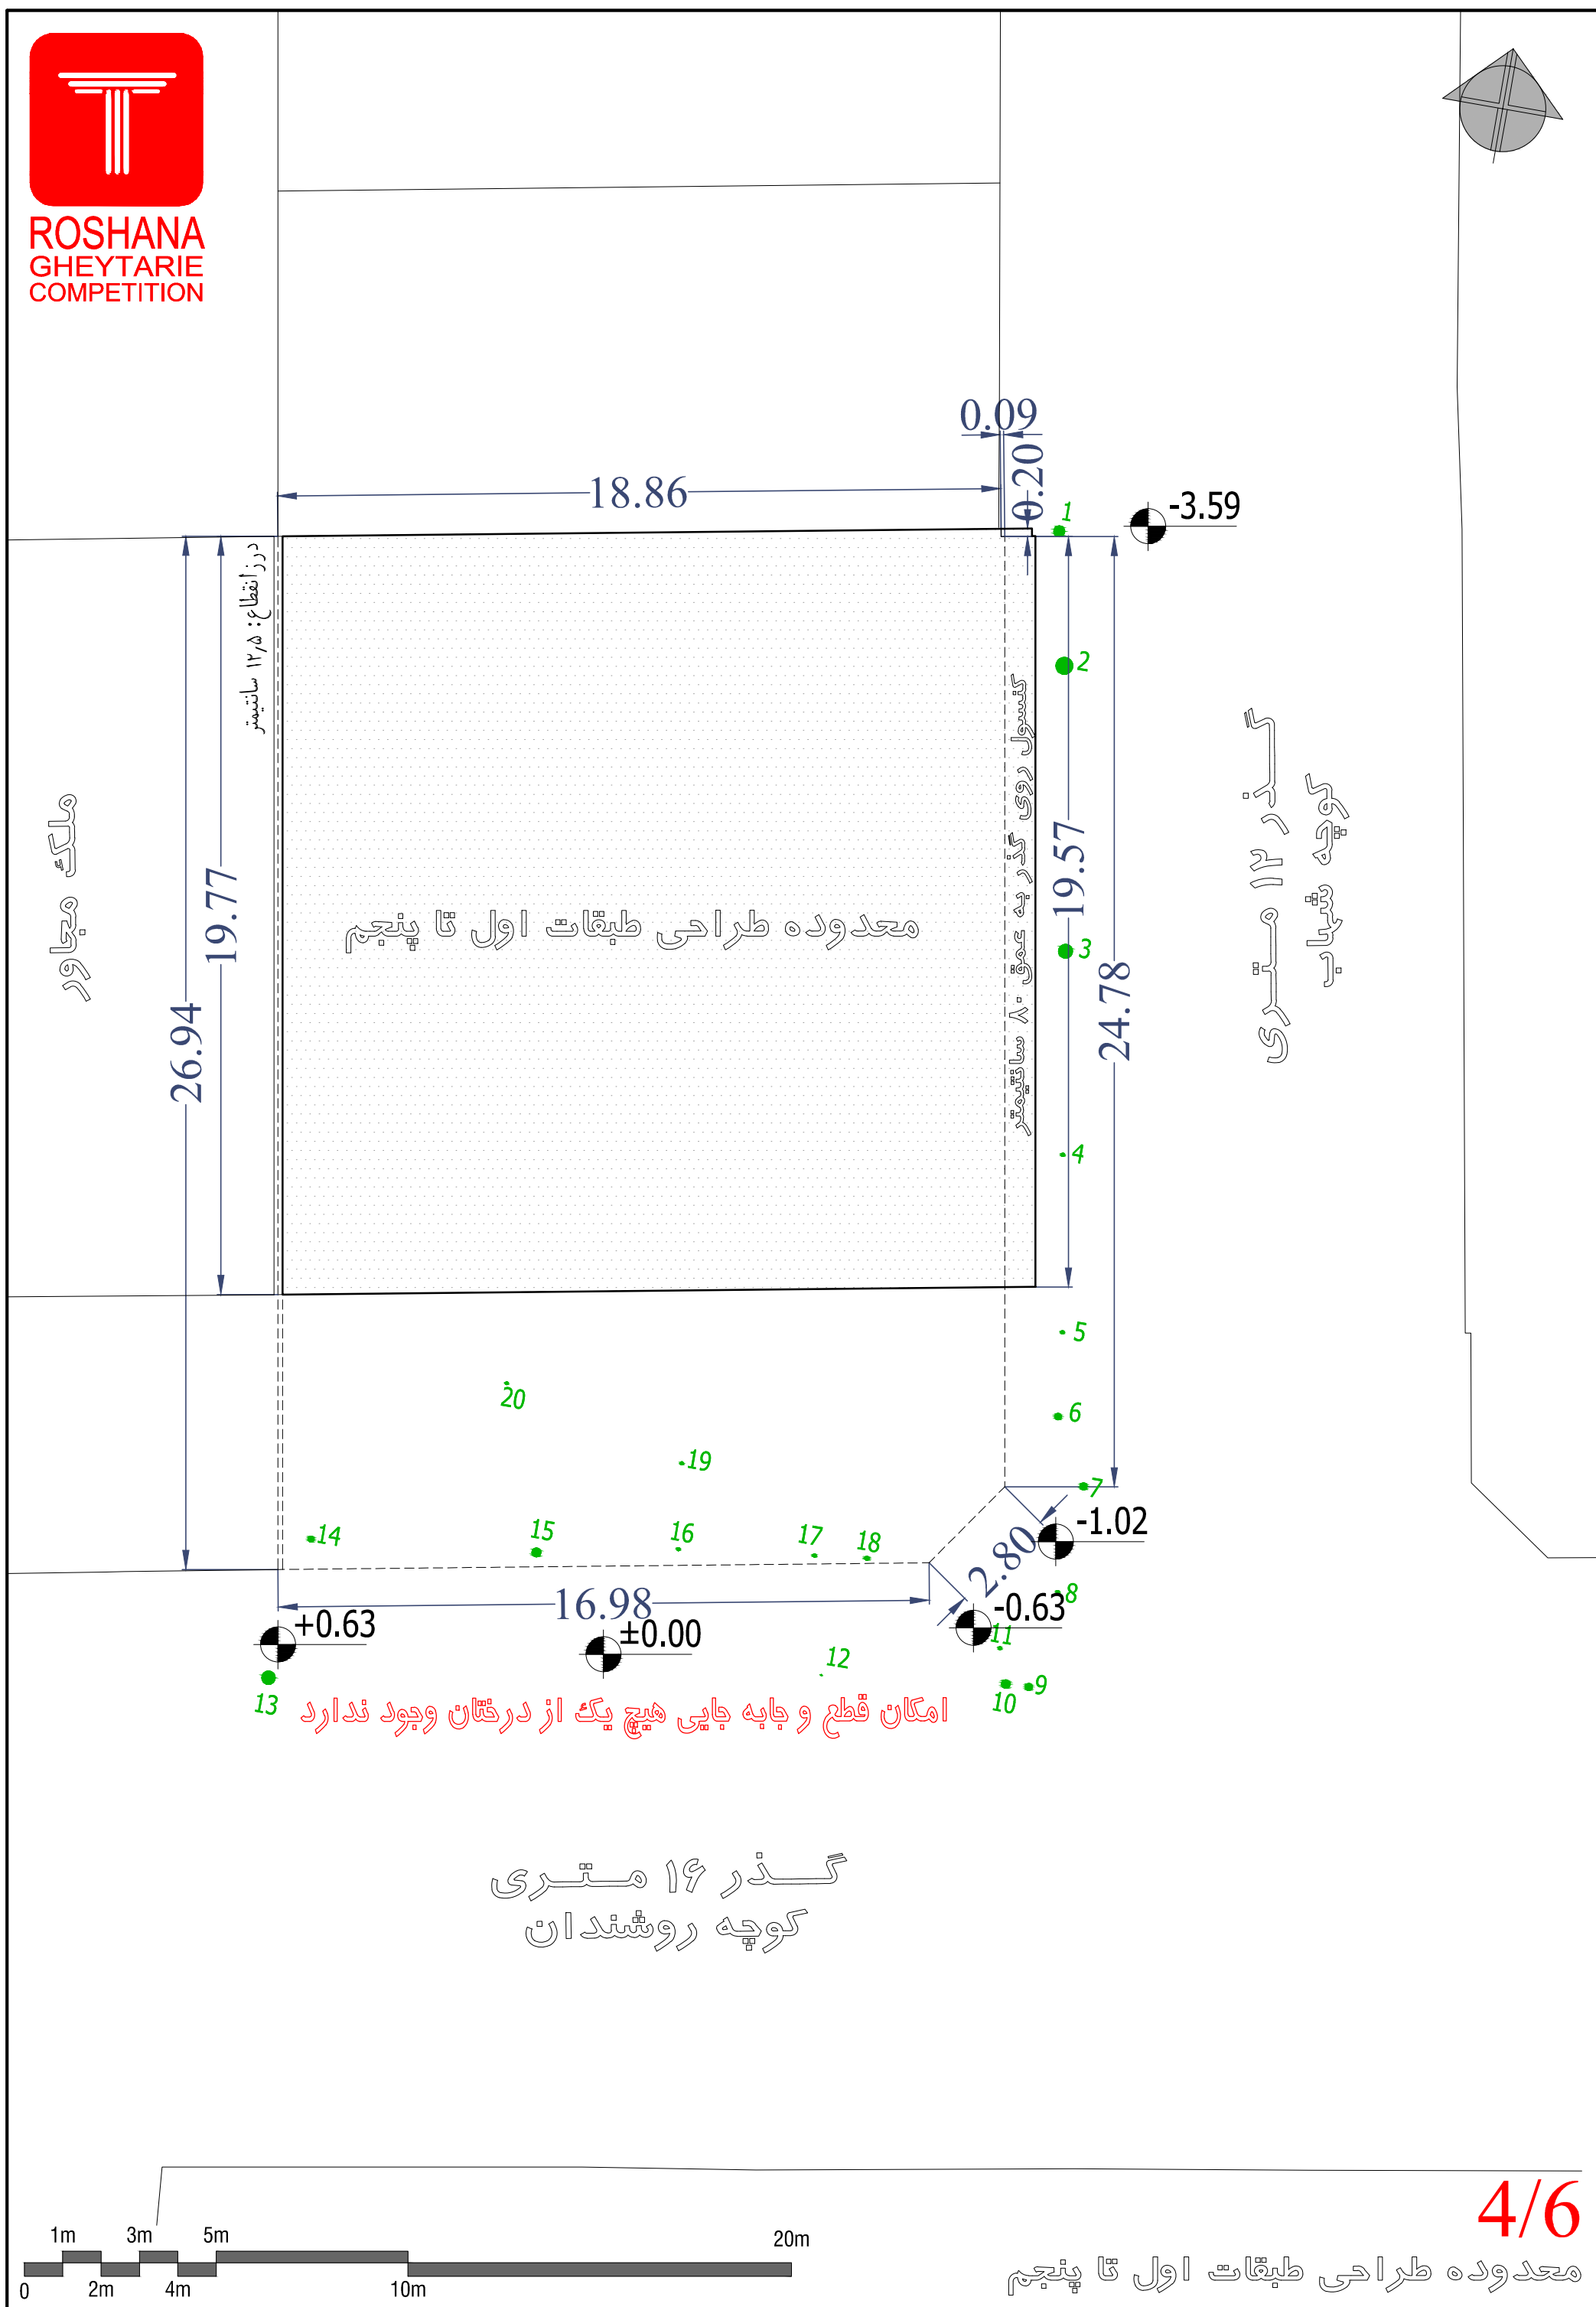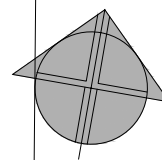

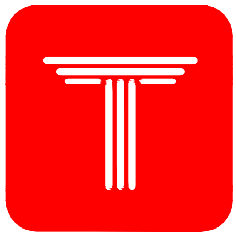

ROSHANA
GHEYTARIE
COMPETITION

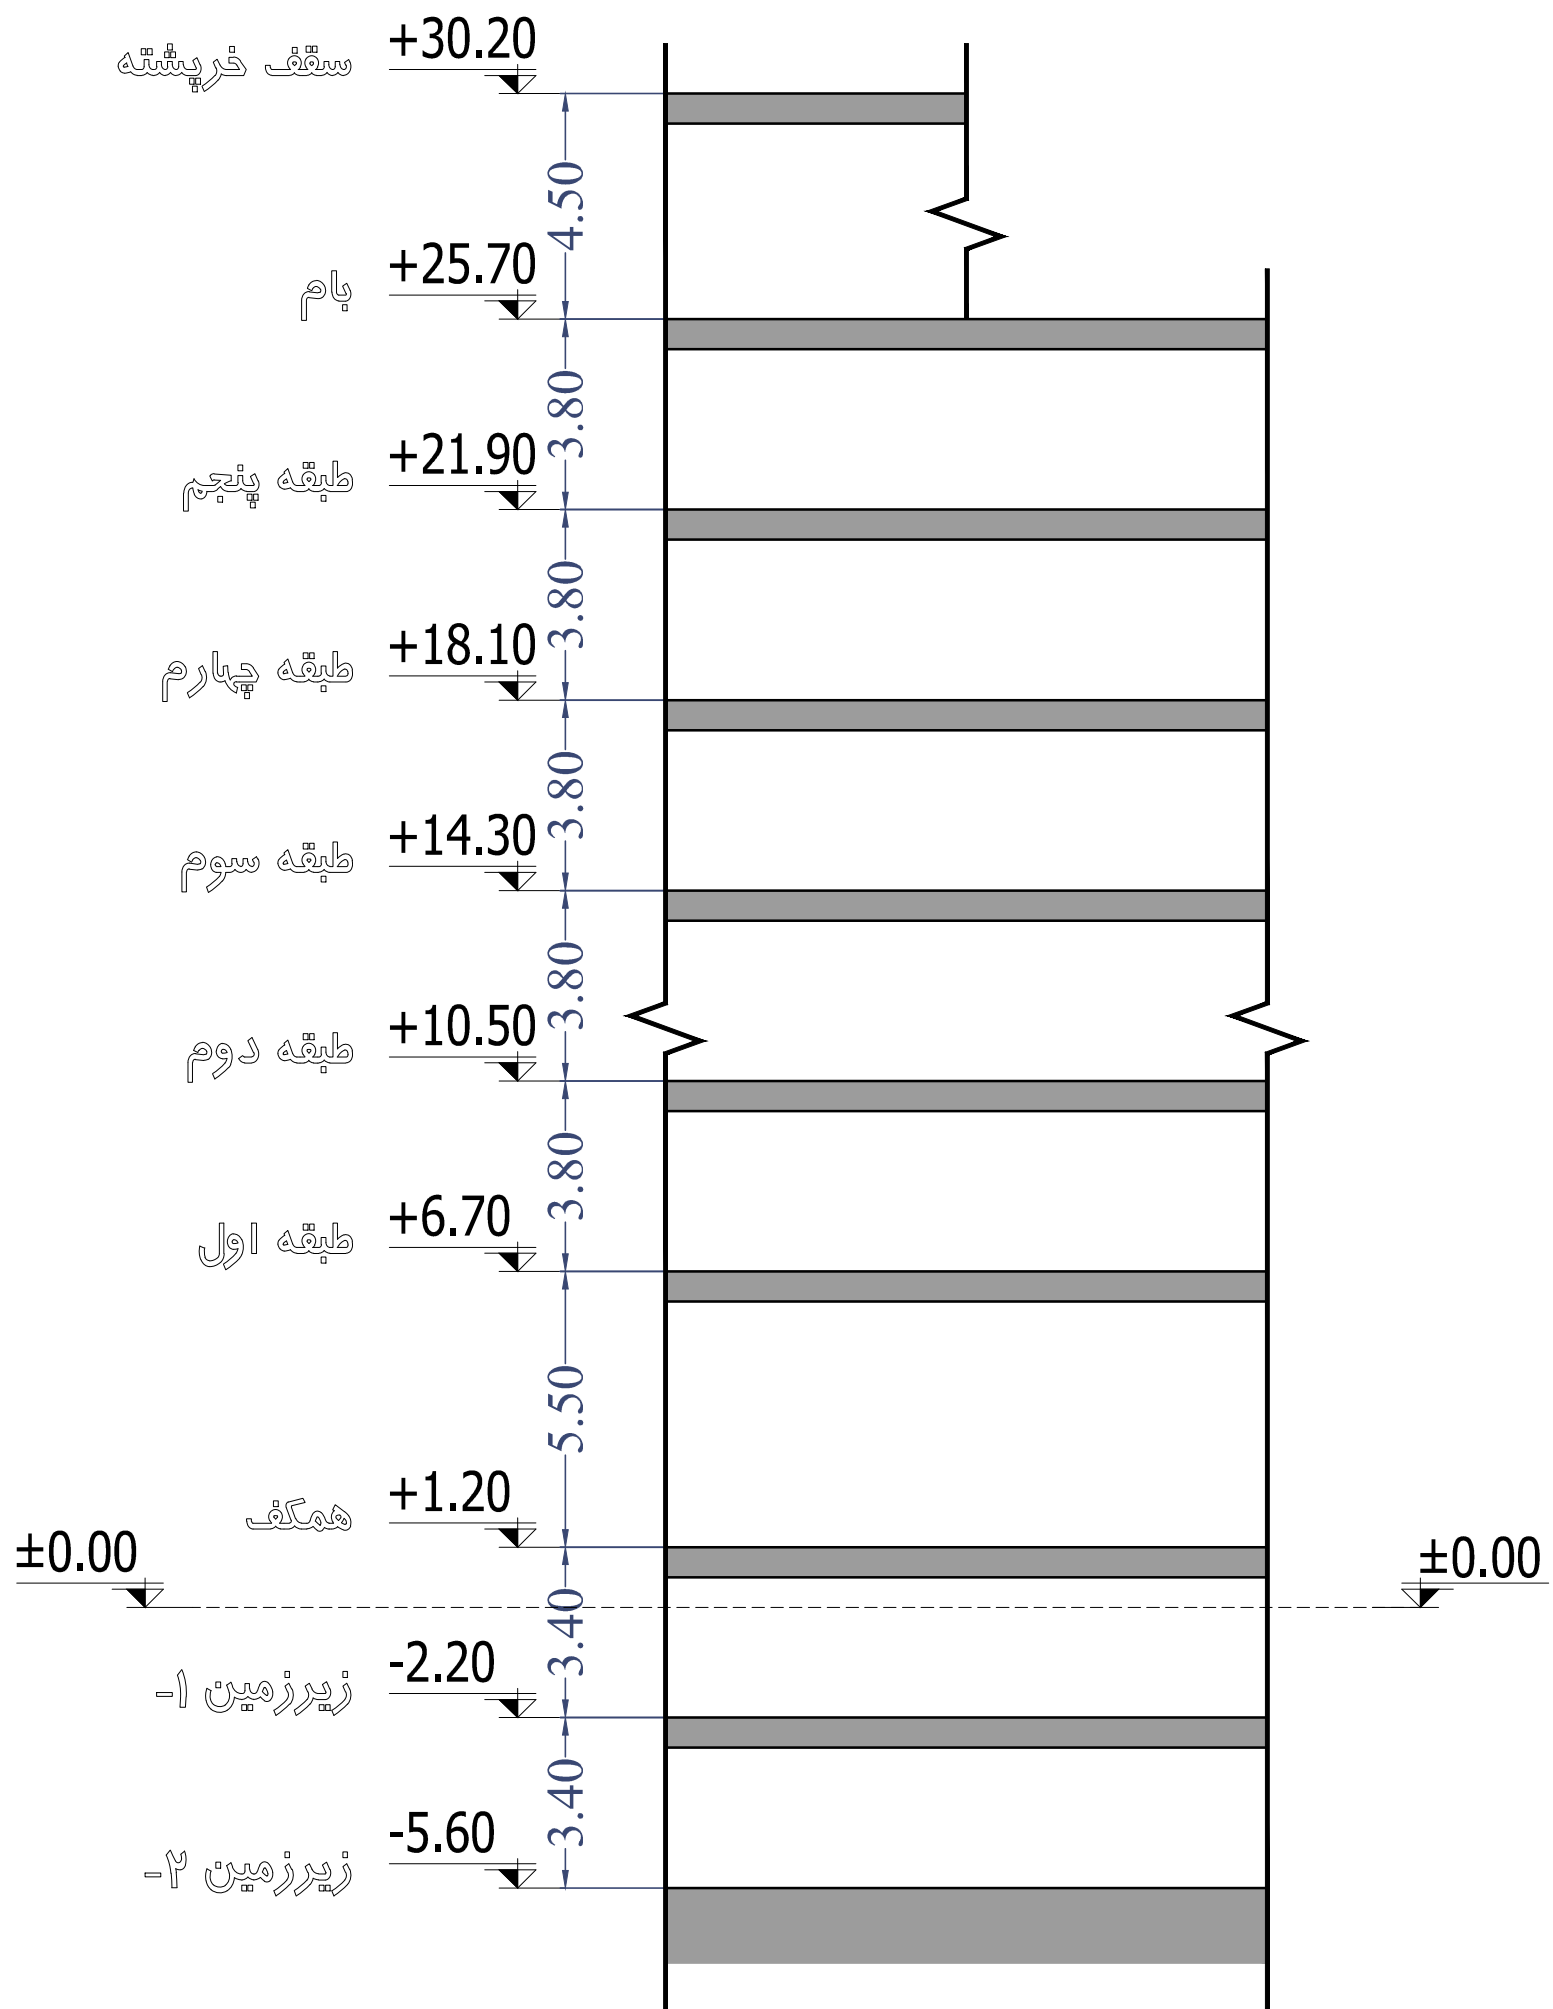

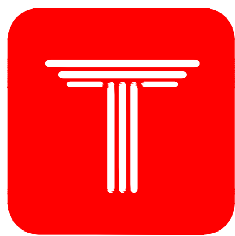

ROSHANA
GHEYTARIE
COMPETITION

جدول مساحت کلی مسابقه ساختمان "روشنا" قیطره

کاربری / طبقات	مسکونی			پارکینگ سالم	پارکینگ مزاحم	انبار		مساحت کل طبقه
	واحد	مساحت کل	مساحت واحدها	تعداد	تعداد	واحد	مساحت	مساحت
زیرزمین ۲-	-	-	-	00	00	0	00.00	000.00
زیرزمین ۱-	-	-	-	00	00	0	00.00	000.00
همکف	-	-	-	00	00	-	-	000.00
اول	2	000.00	واحد شرقی : 000.00 واحد غربی : 000.00	-	-	-	-	000.00
دوم	2	000.00	واحد شرقی : 000.00 واحد غربی : 000.00	-	-	-	-	000.00
سوم	2	000.00	واحد شرقی : 000.00 واحد غربی : 000.00	-	-	-	-	000.00
چهارم	2	000.00	واحد شرقی : 000.00 واحد غربی : 000.00	-	-	-	-	000.00
پنجم	2	000.00	واحد شرقی : 000.00 واحد غربی : 000.00	-	-	-	-	000.00
جمع	مجموع مساحت مسکونی			مجموع تعداد پارکینگ سالم	مجموع تعداد پارکینگ مزاحم	مجموع مساحت انبار		مساحت کل مجموعه
	10	0000.00		00	00	0	00.00	0000.00

دیوارهای مشترک بین فمتای مسکونی و مشاعات (راه پله، آسانسور و لابی) جزء مساحت مسکونی محاسبه می شود

نیازی به پر کردن خانه های با علامت (-) نیست

لطفا پلی لاین مساحت کل طبقه و واحدهای مسکونی در فایل اتوکد ترسیم شود