


گذر ۱۲ متری

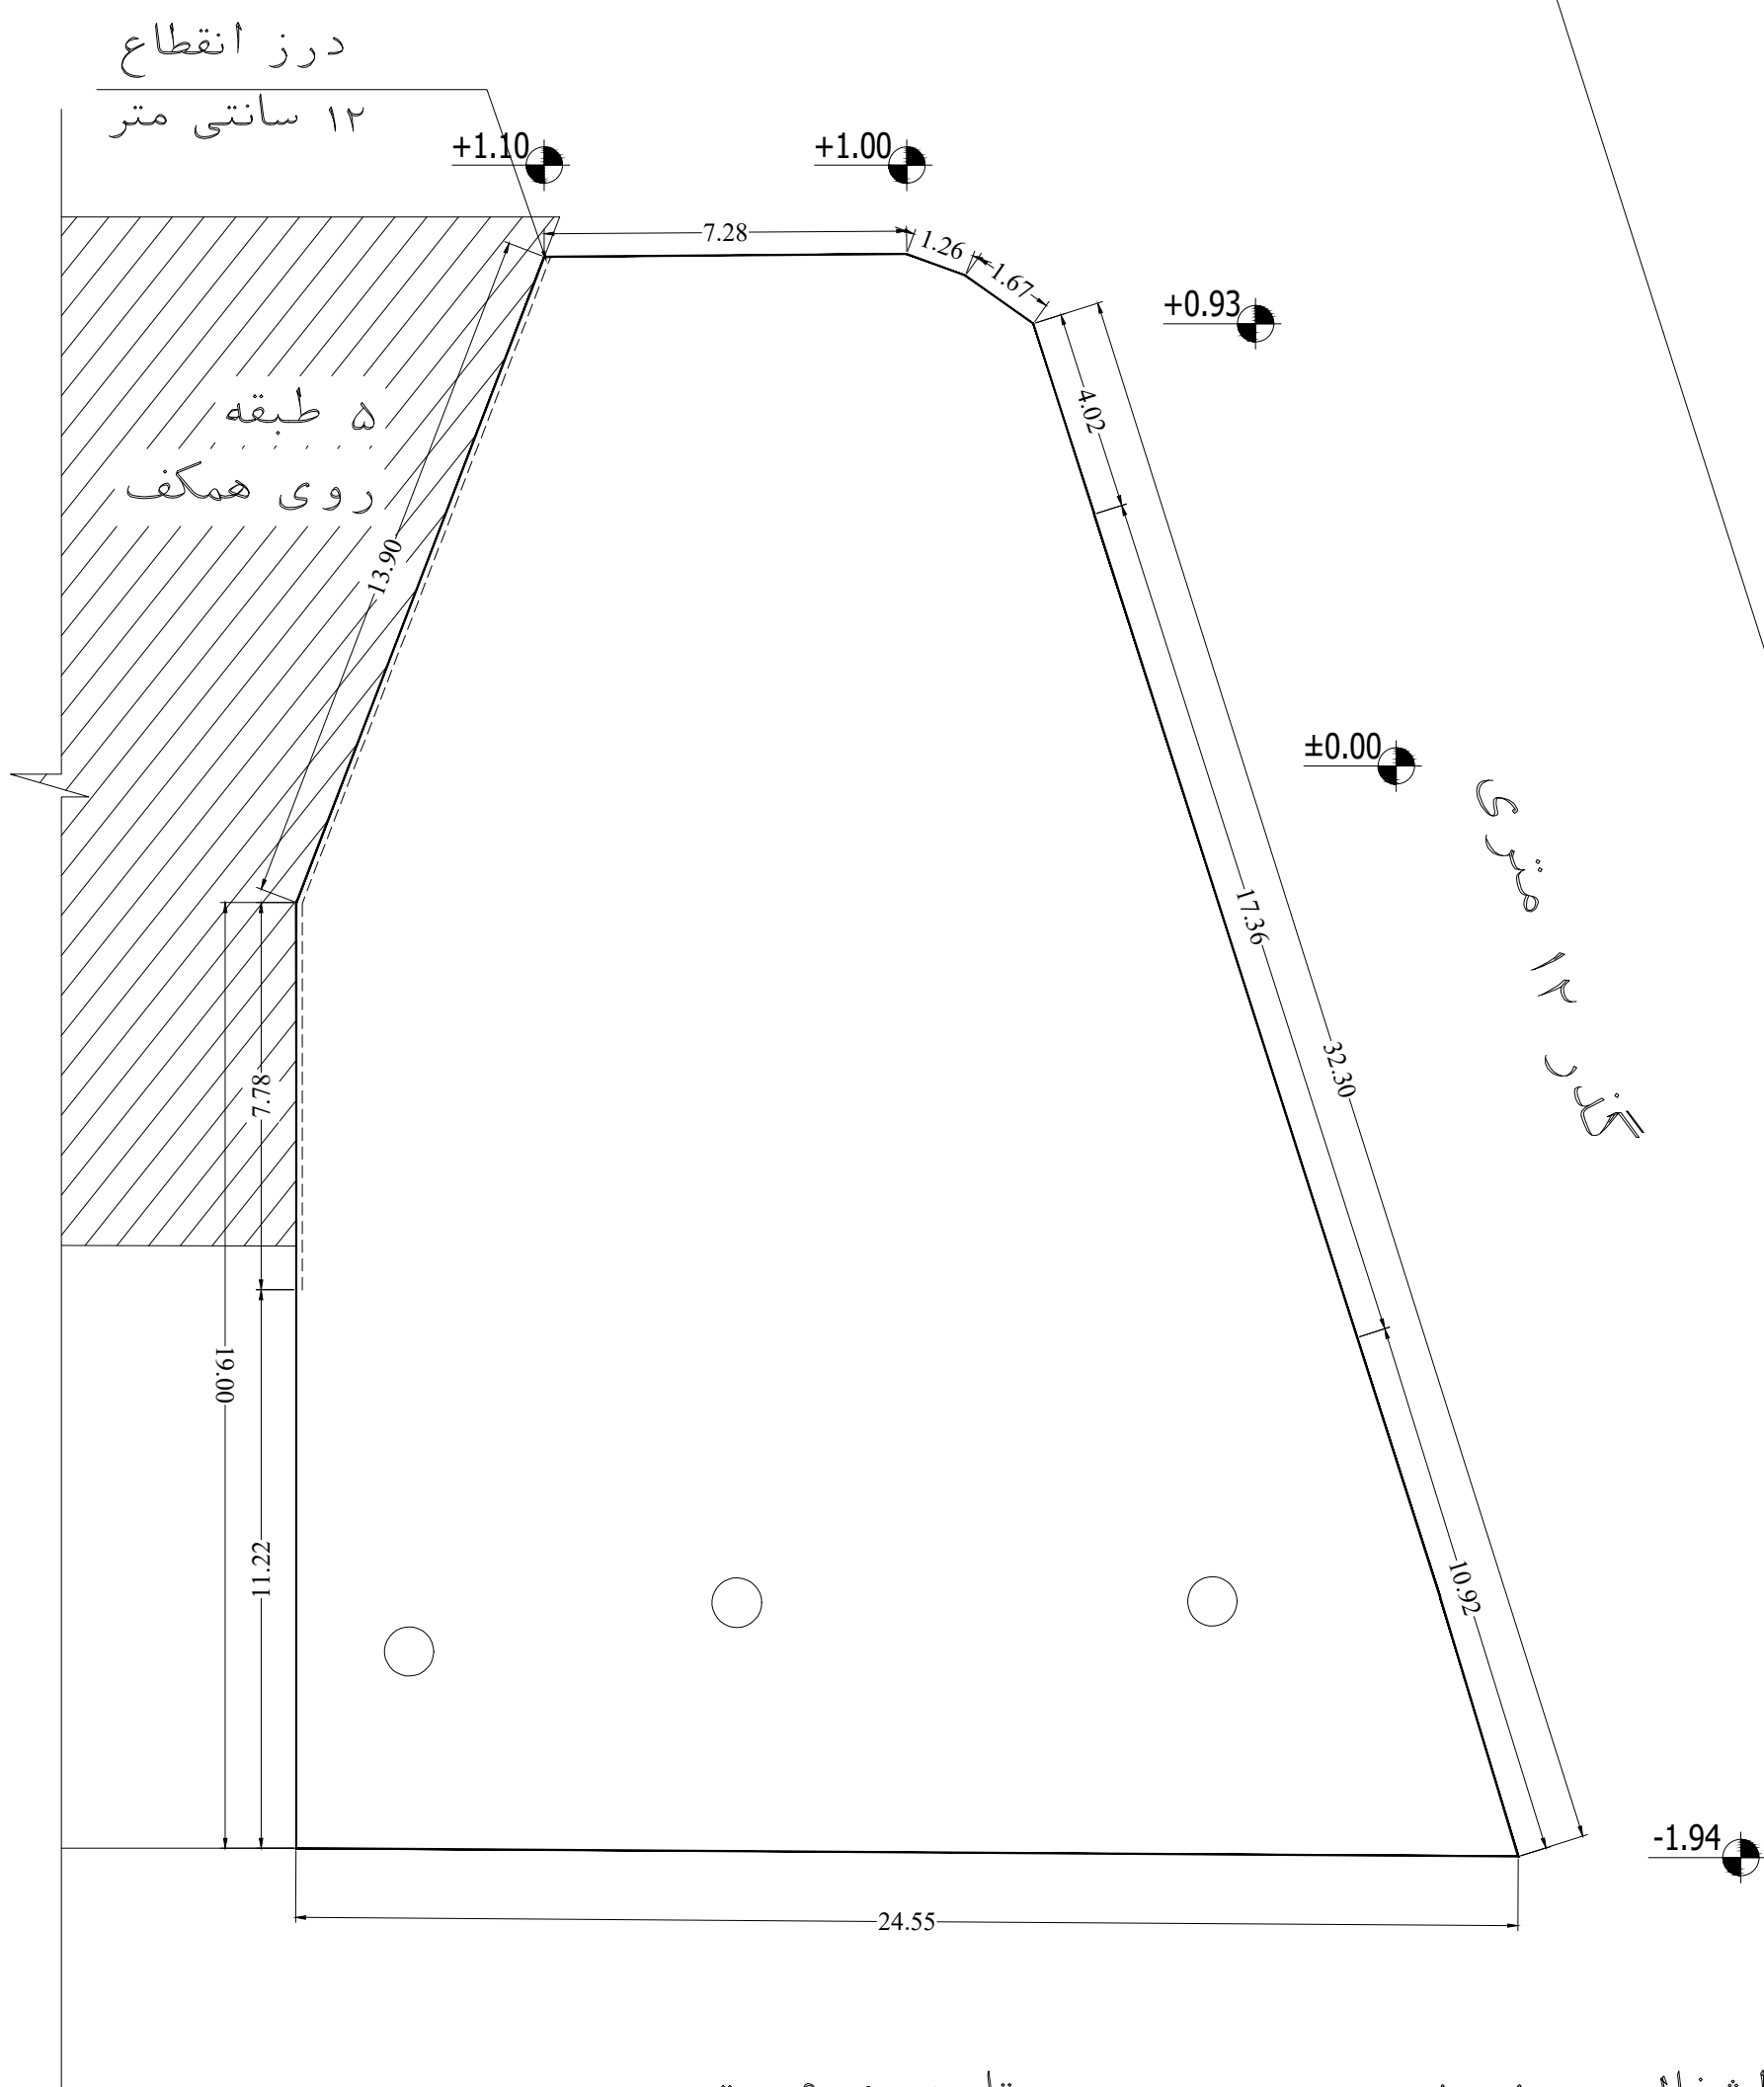

سطح اشغال در زیرزمین دوم و سوم تا ۴۷۹,۲۰ متر مربع  
بلا مانع است. رعایت حریم ۱,۵۰ متری از درختان الزامی است.