


گذر ۱۲ متری

درز انقطاع

۱۲ سانتی متر

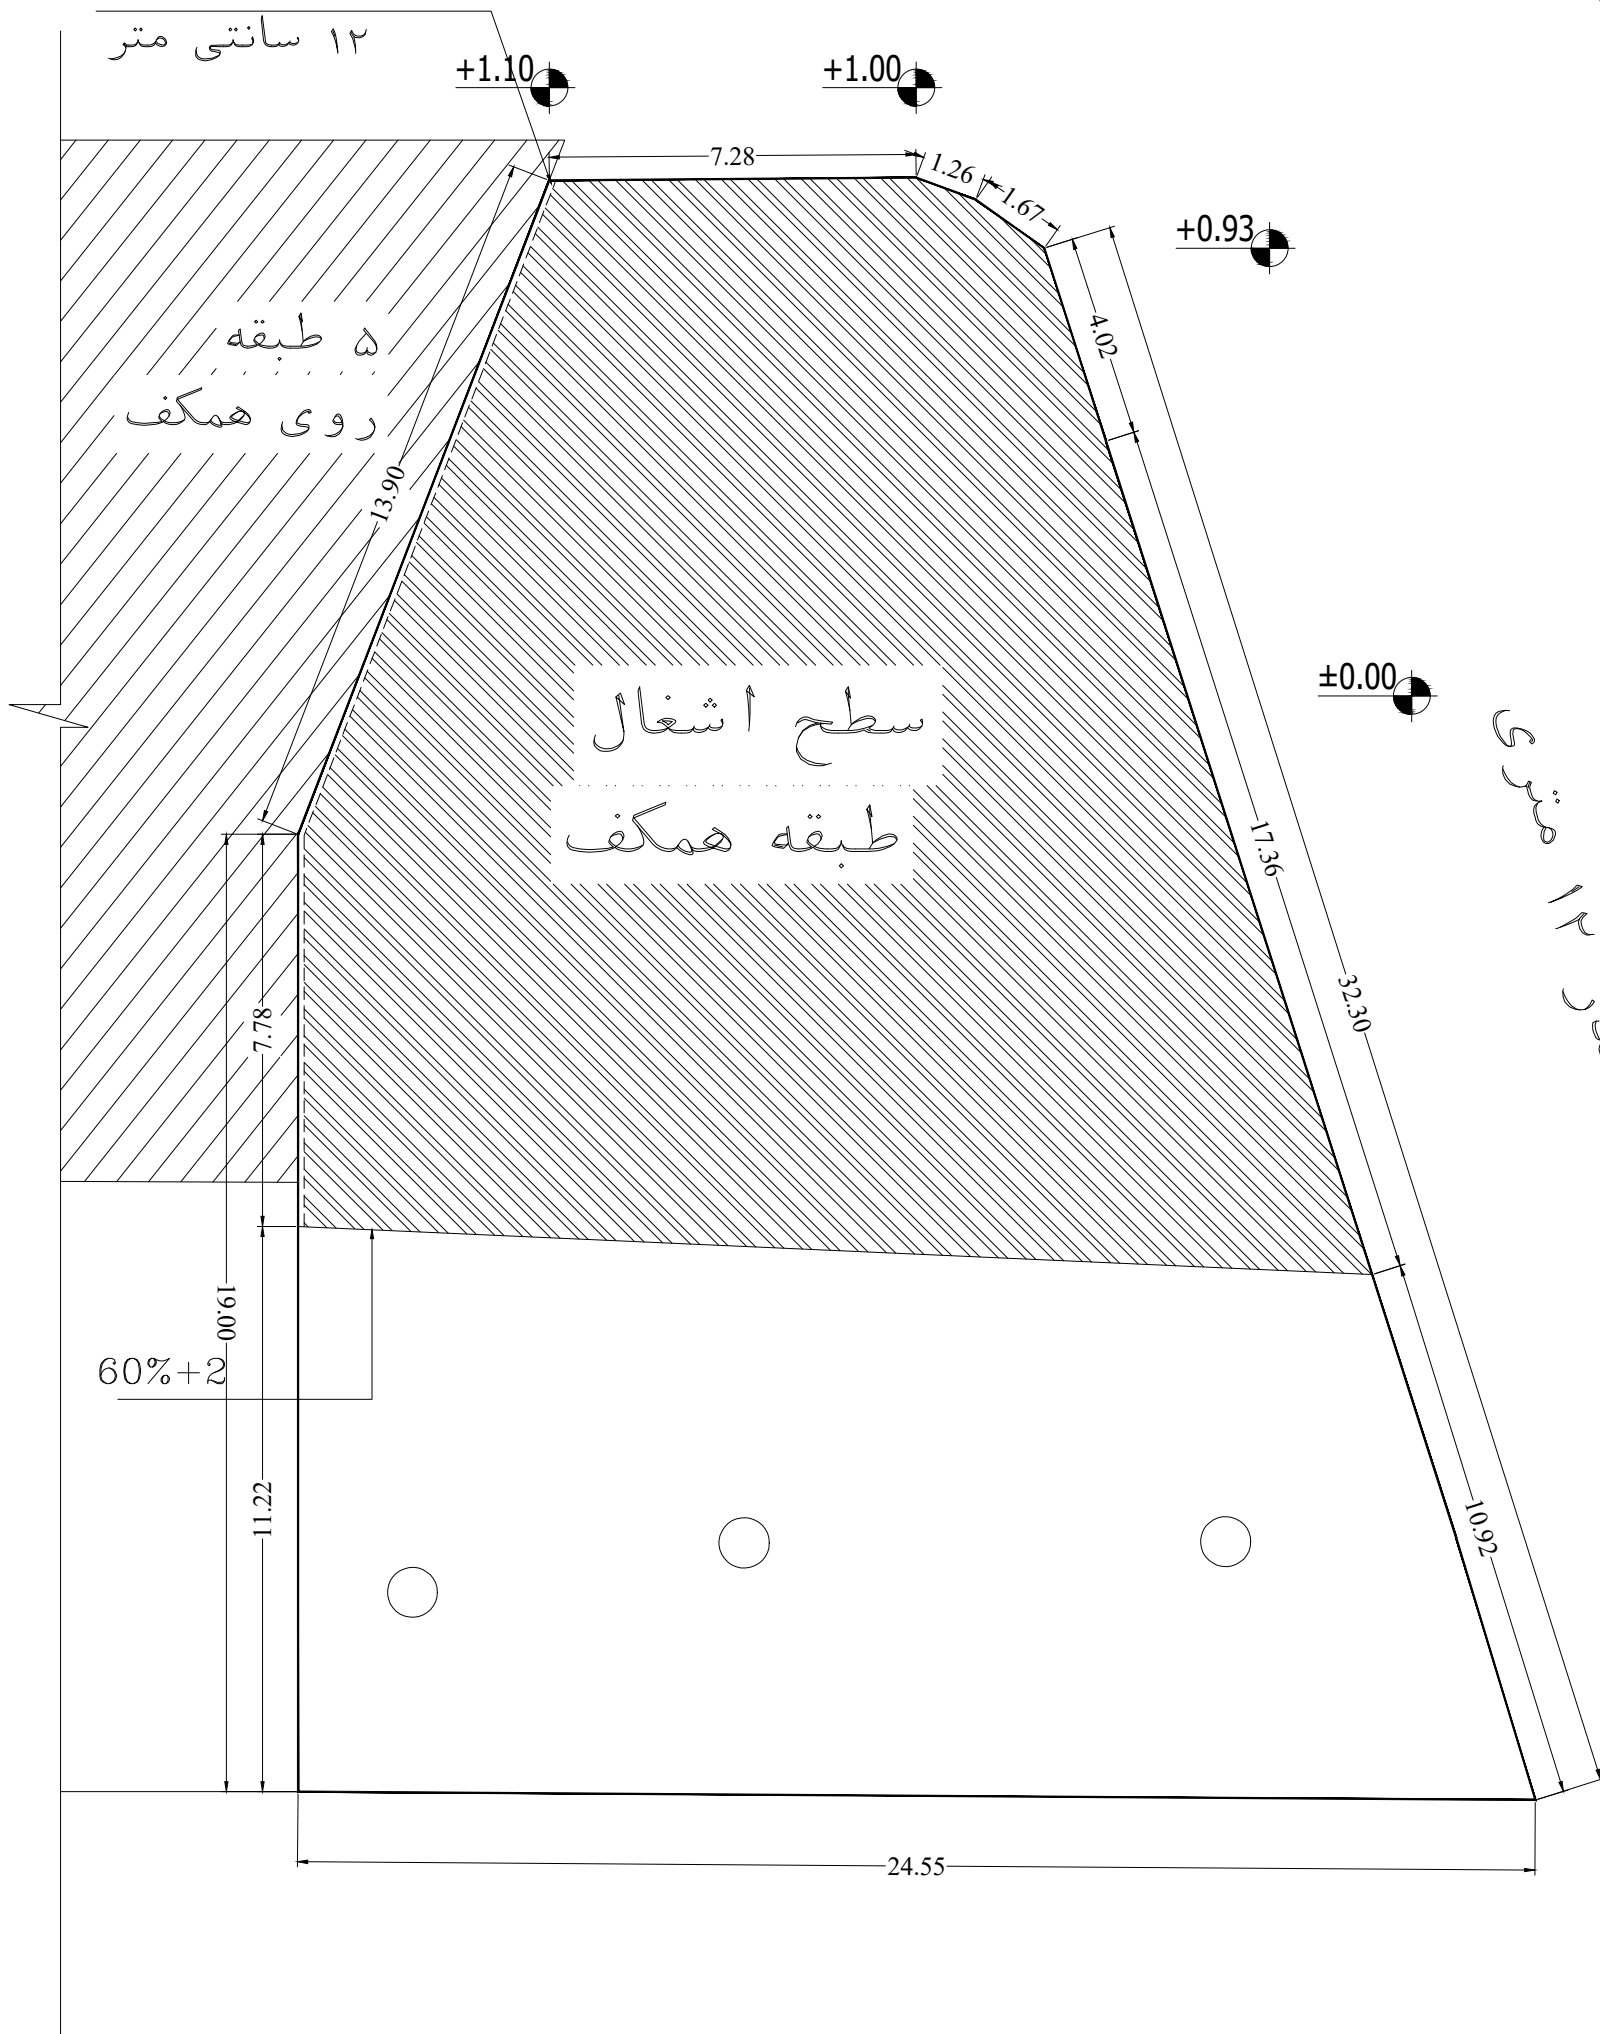

گذر ۱۲ متری

-1.94