



HERMES
COMPETITION

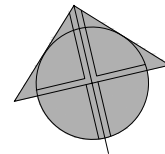


گذر ۱۲ متری کوهستان یازدهم

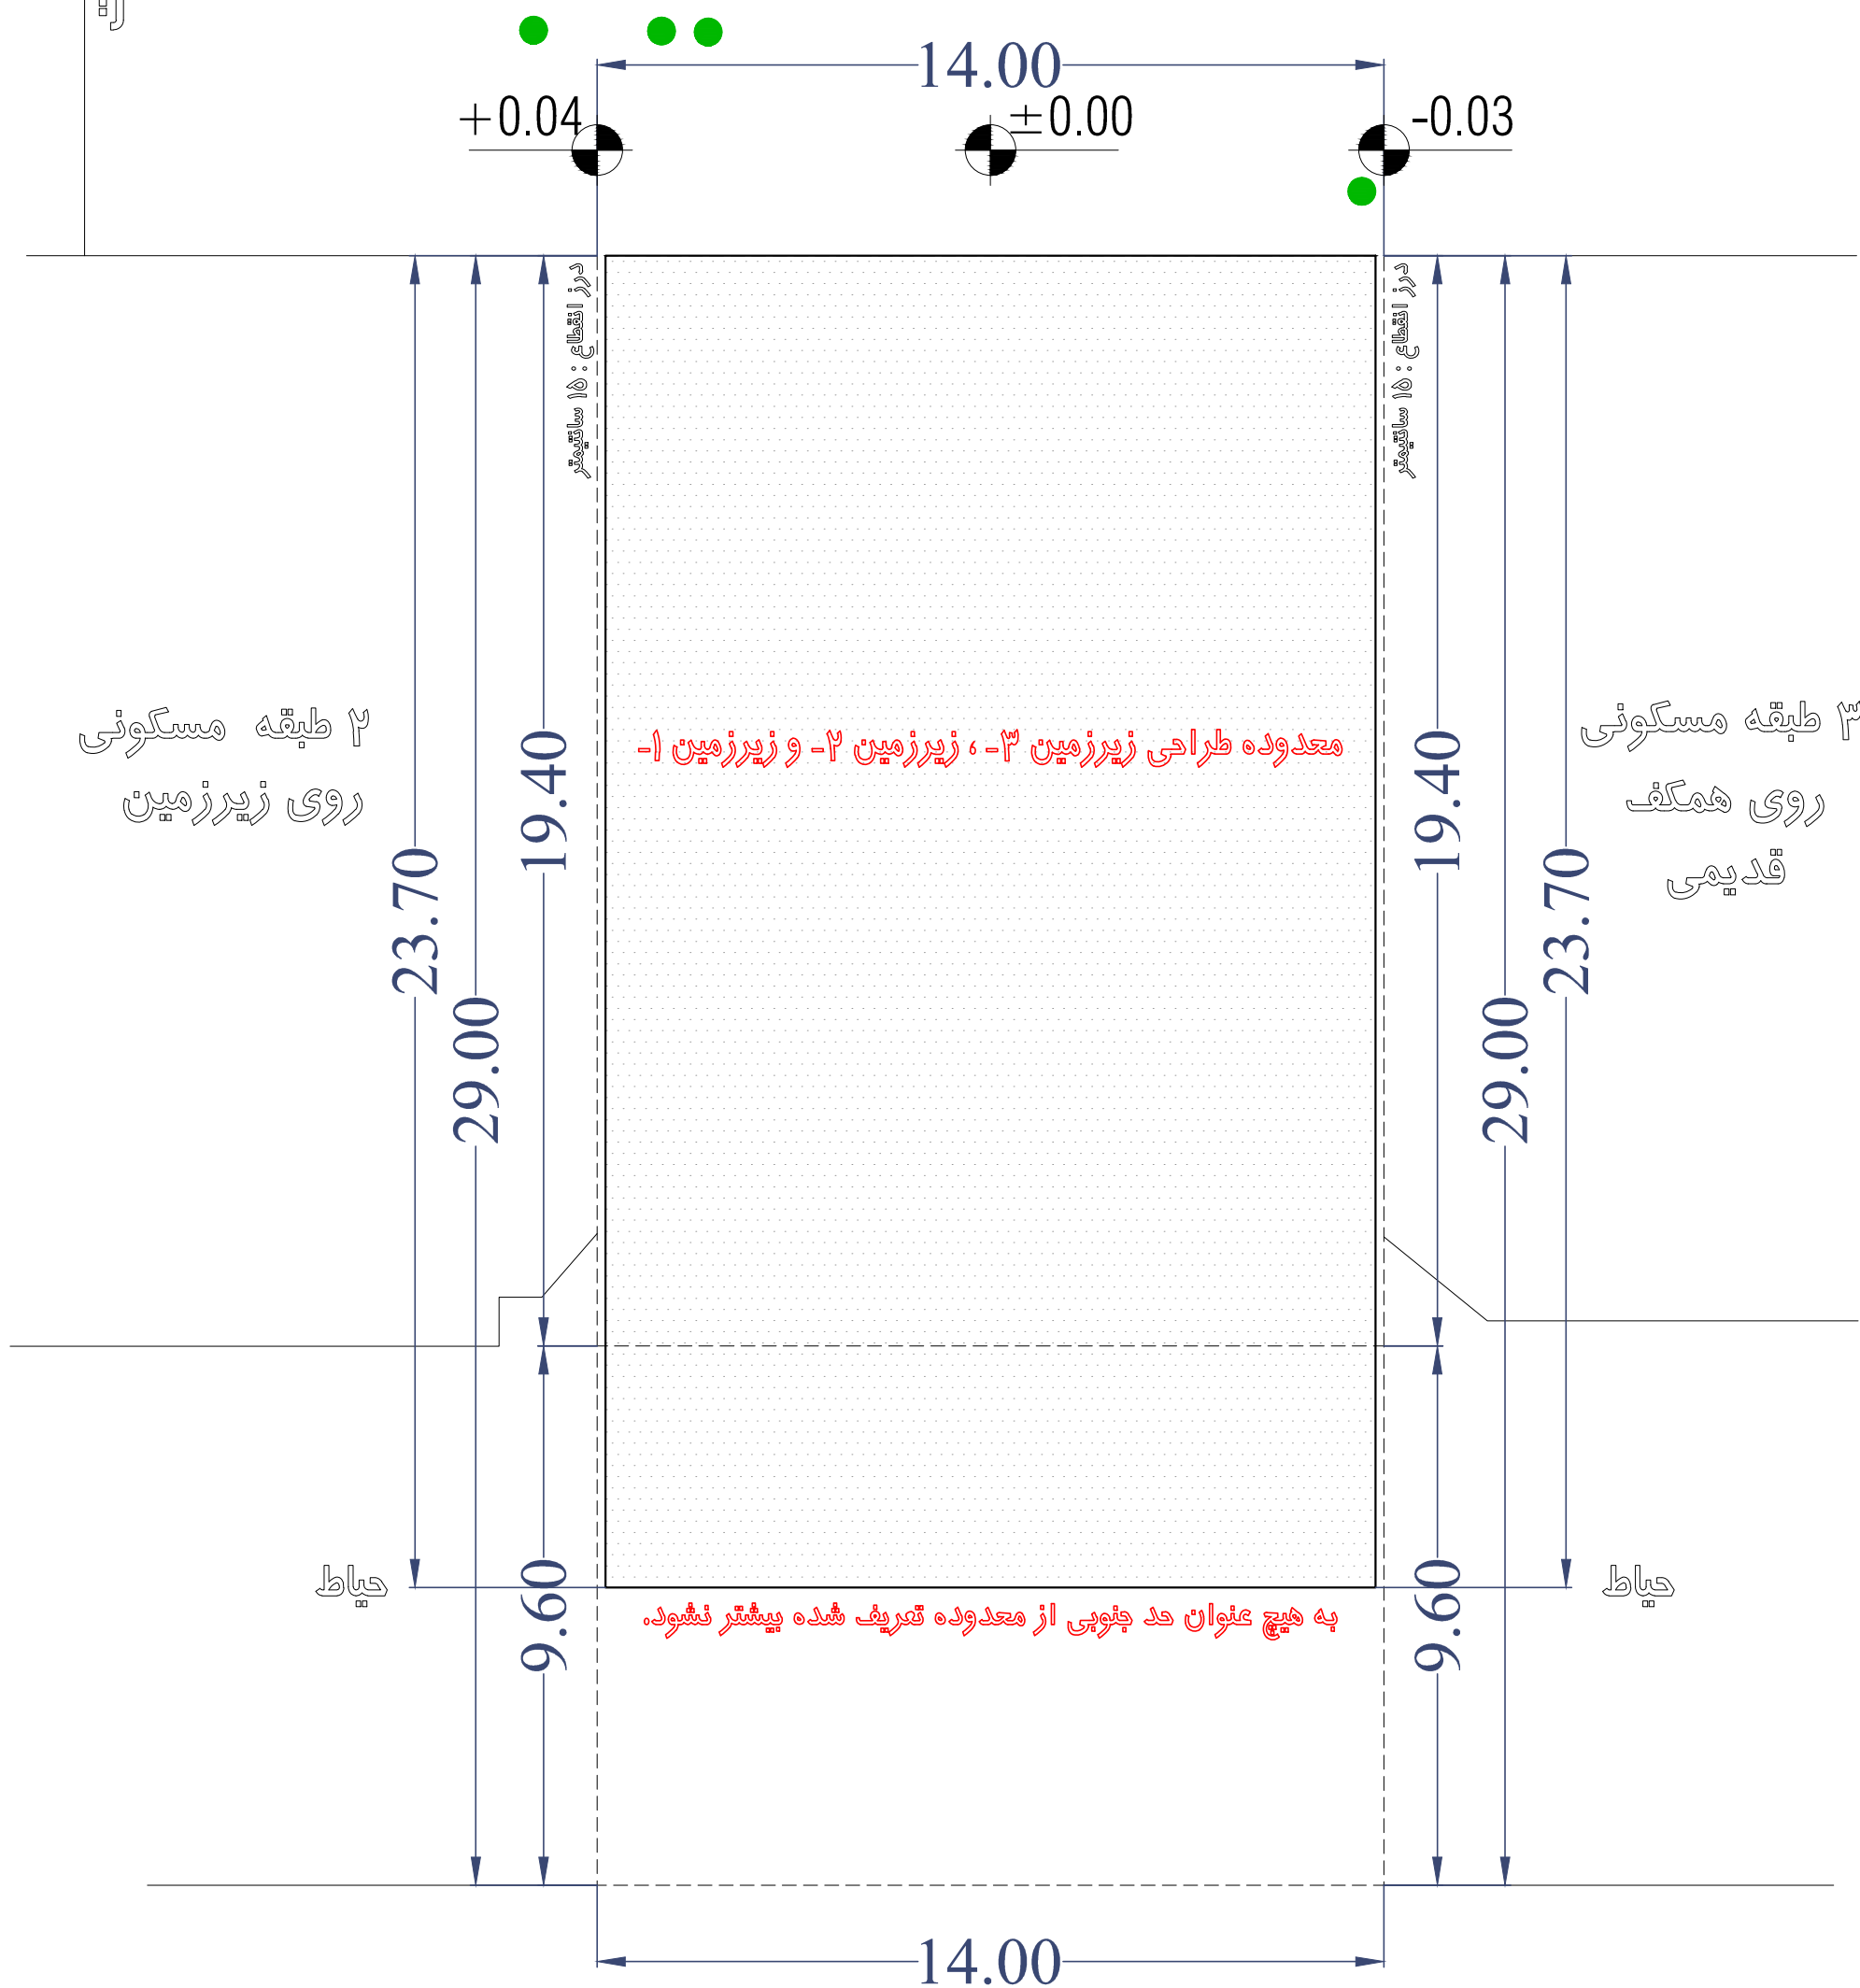


1/5


معدوده طراحی زیرزمین ۳، -۲، -۱ و زیرزمین ۱

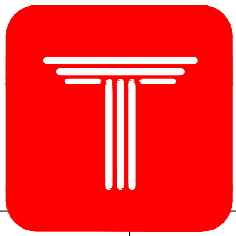

HERMES
COMPETITION

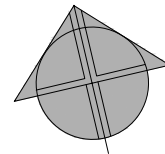

گذر ۱۲ متری
کوهستان یازدهم

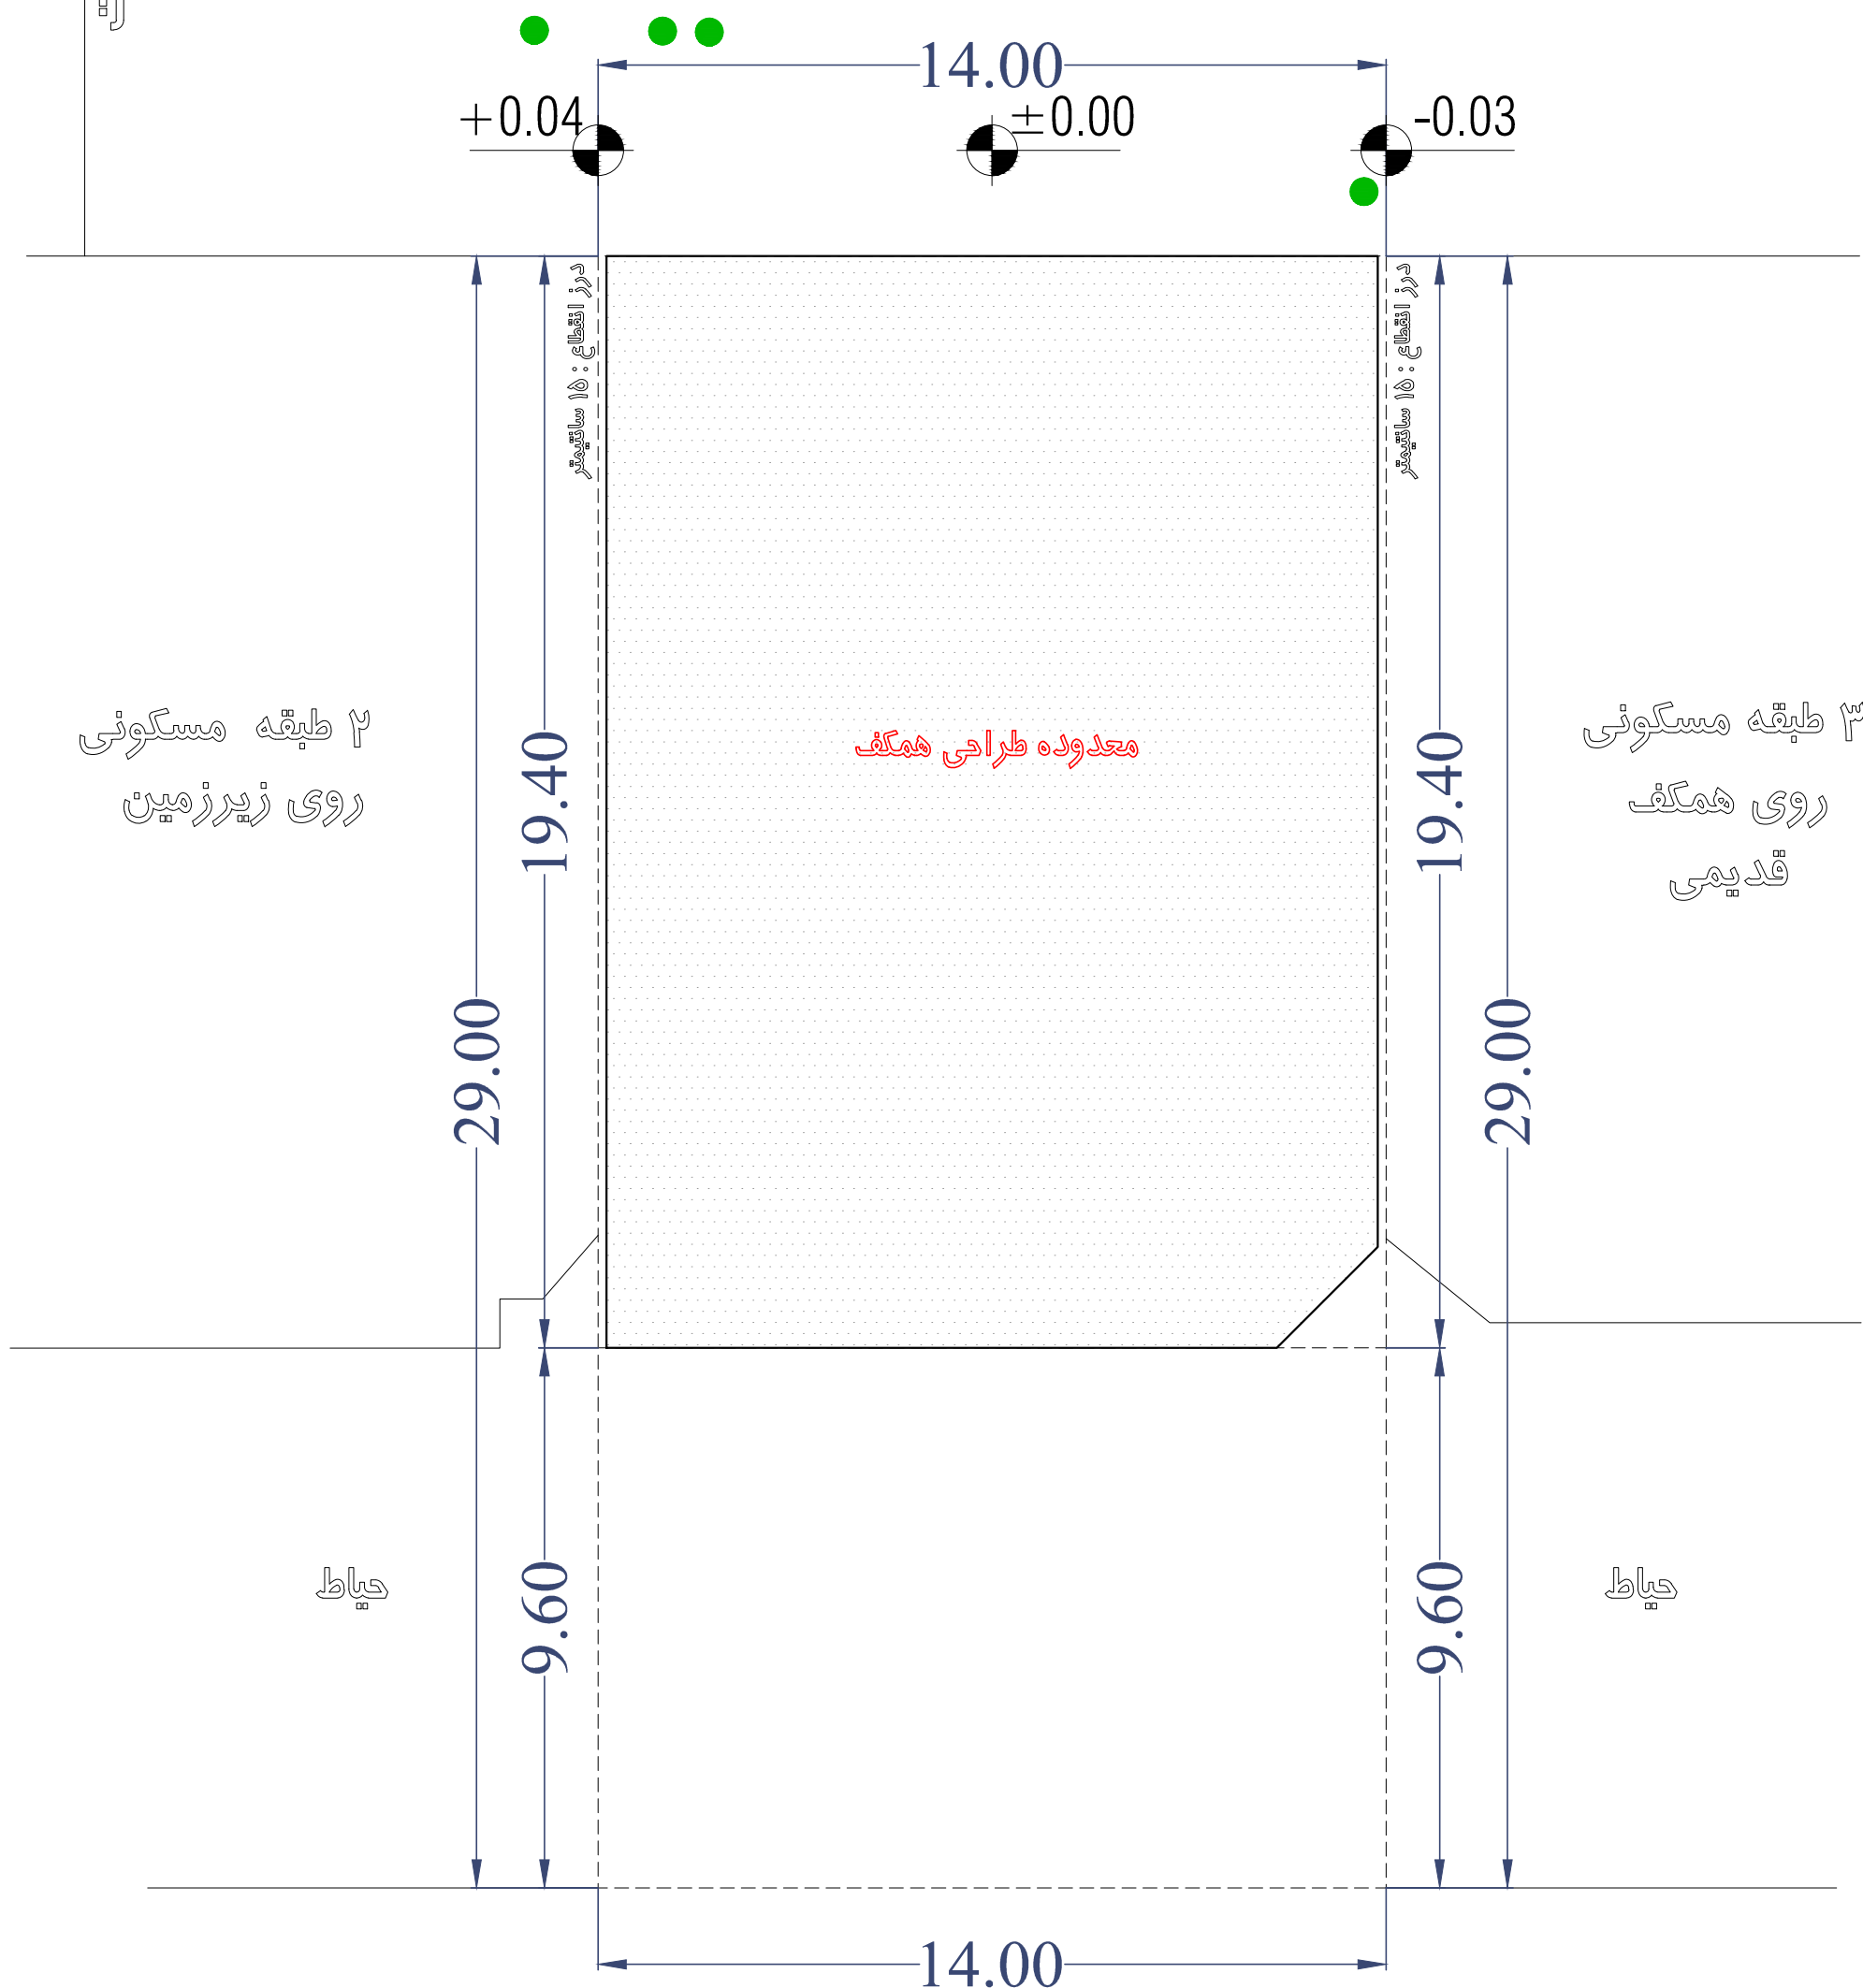


2/5


معدوده طراحی همکف



HERMES
COMPETITION

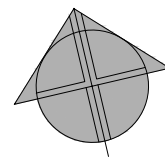



گذر ۱۲ متری کوهستان یازدهم

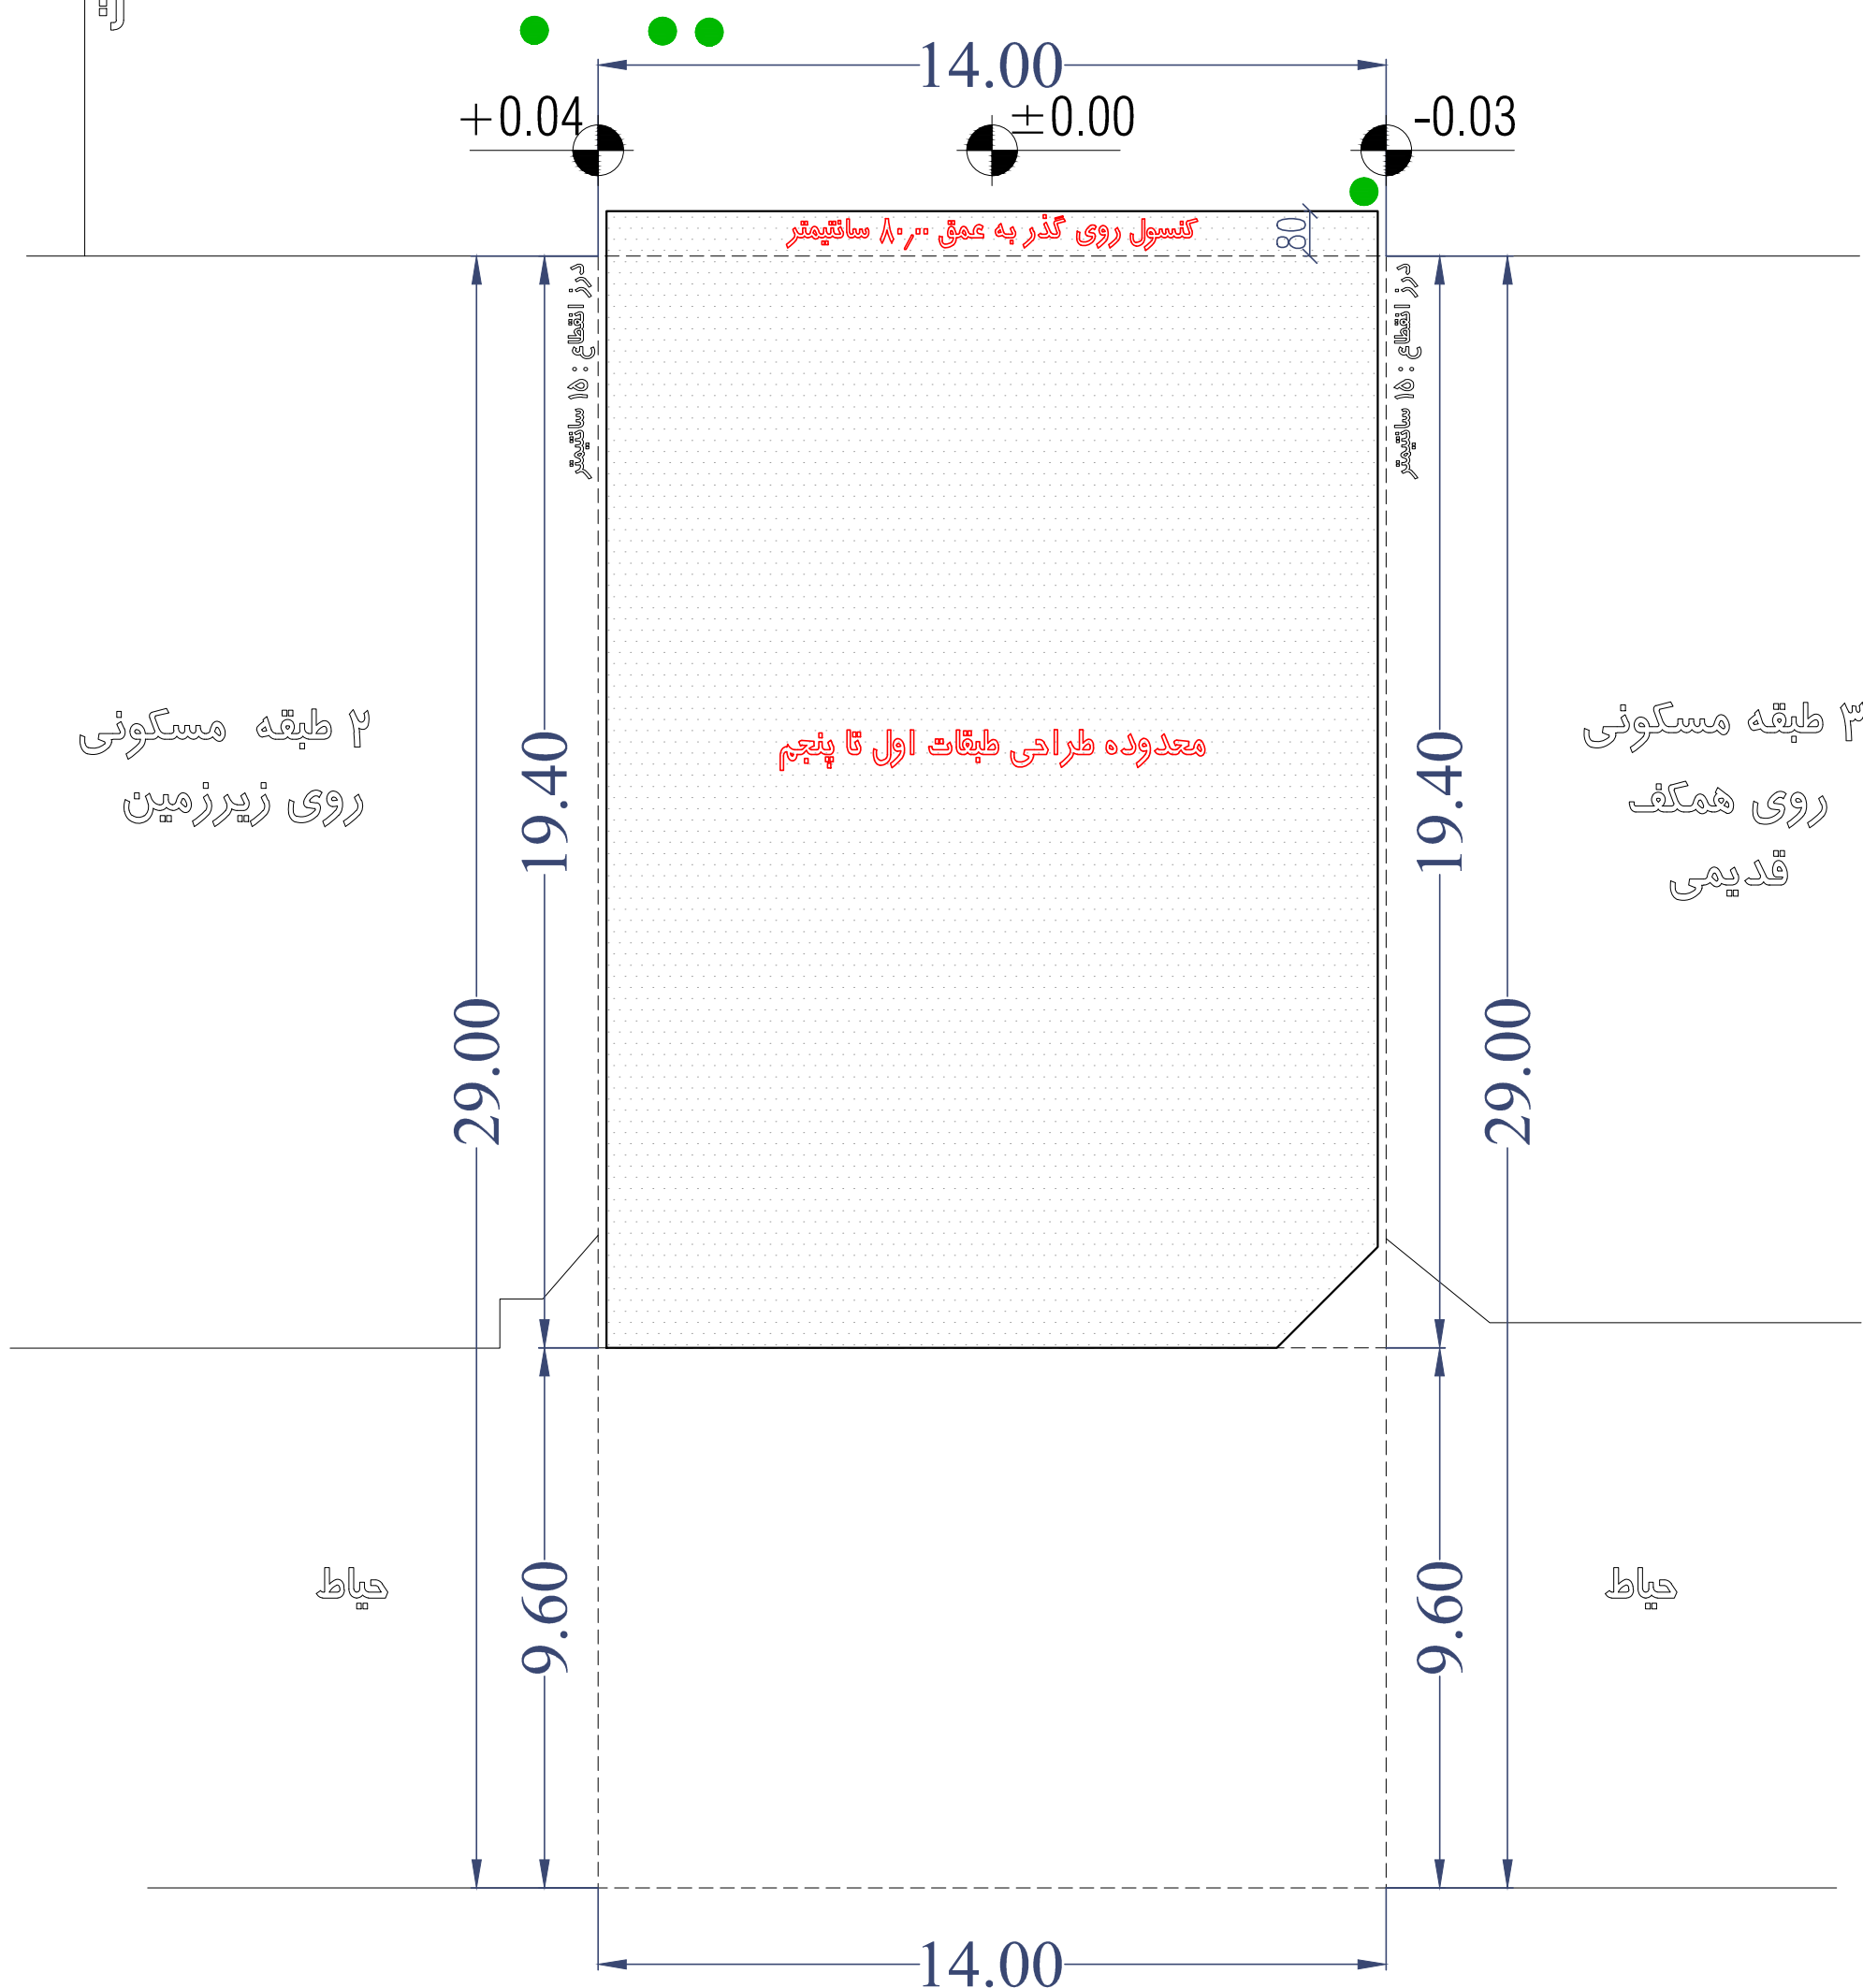


3/5

معدوده طراحی طبقات اول تا پنجم

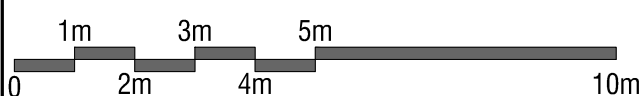

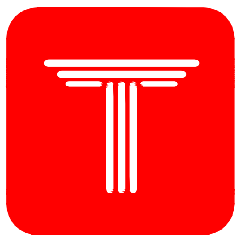

HERMES
COMPETITION

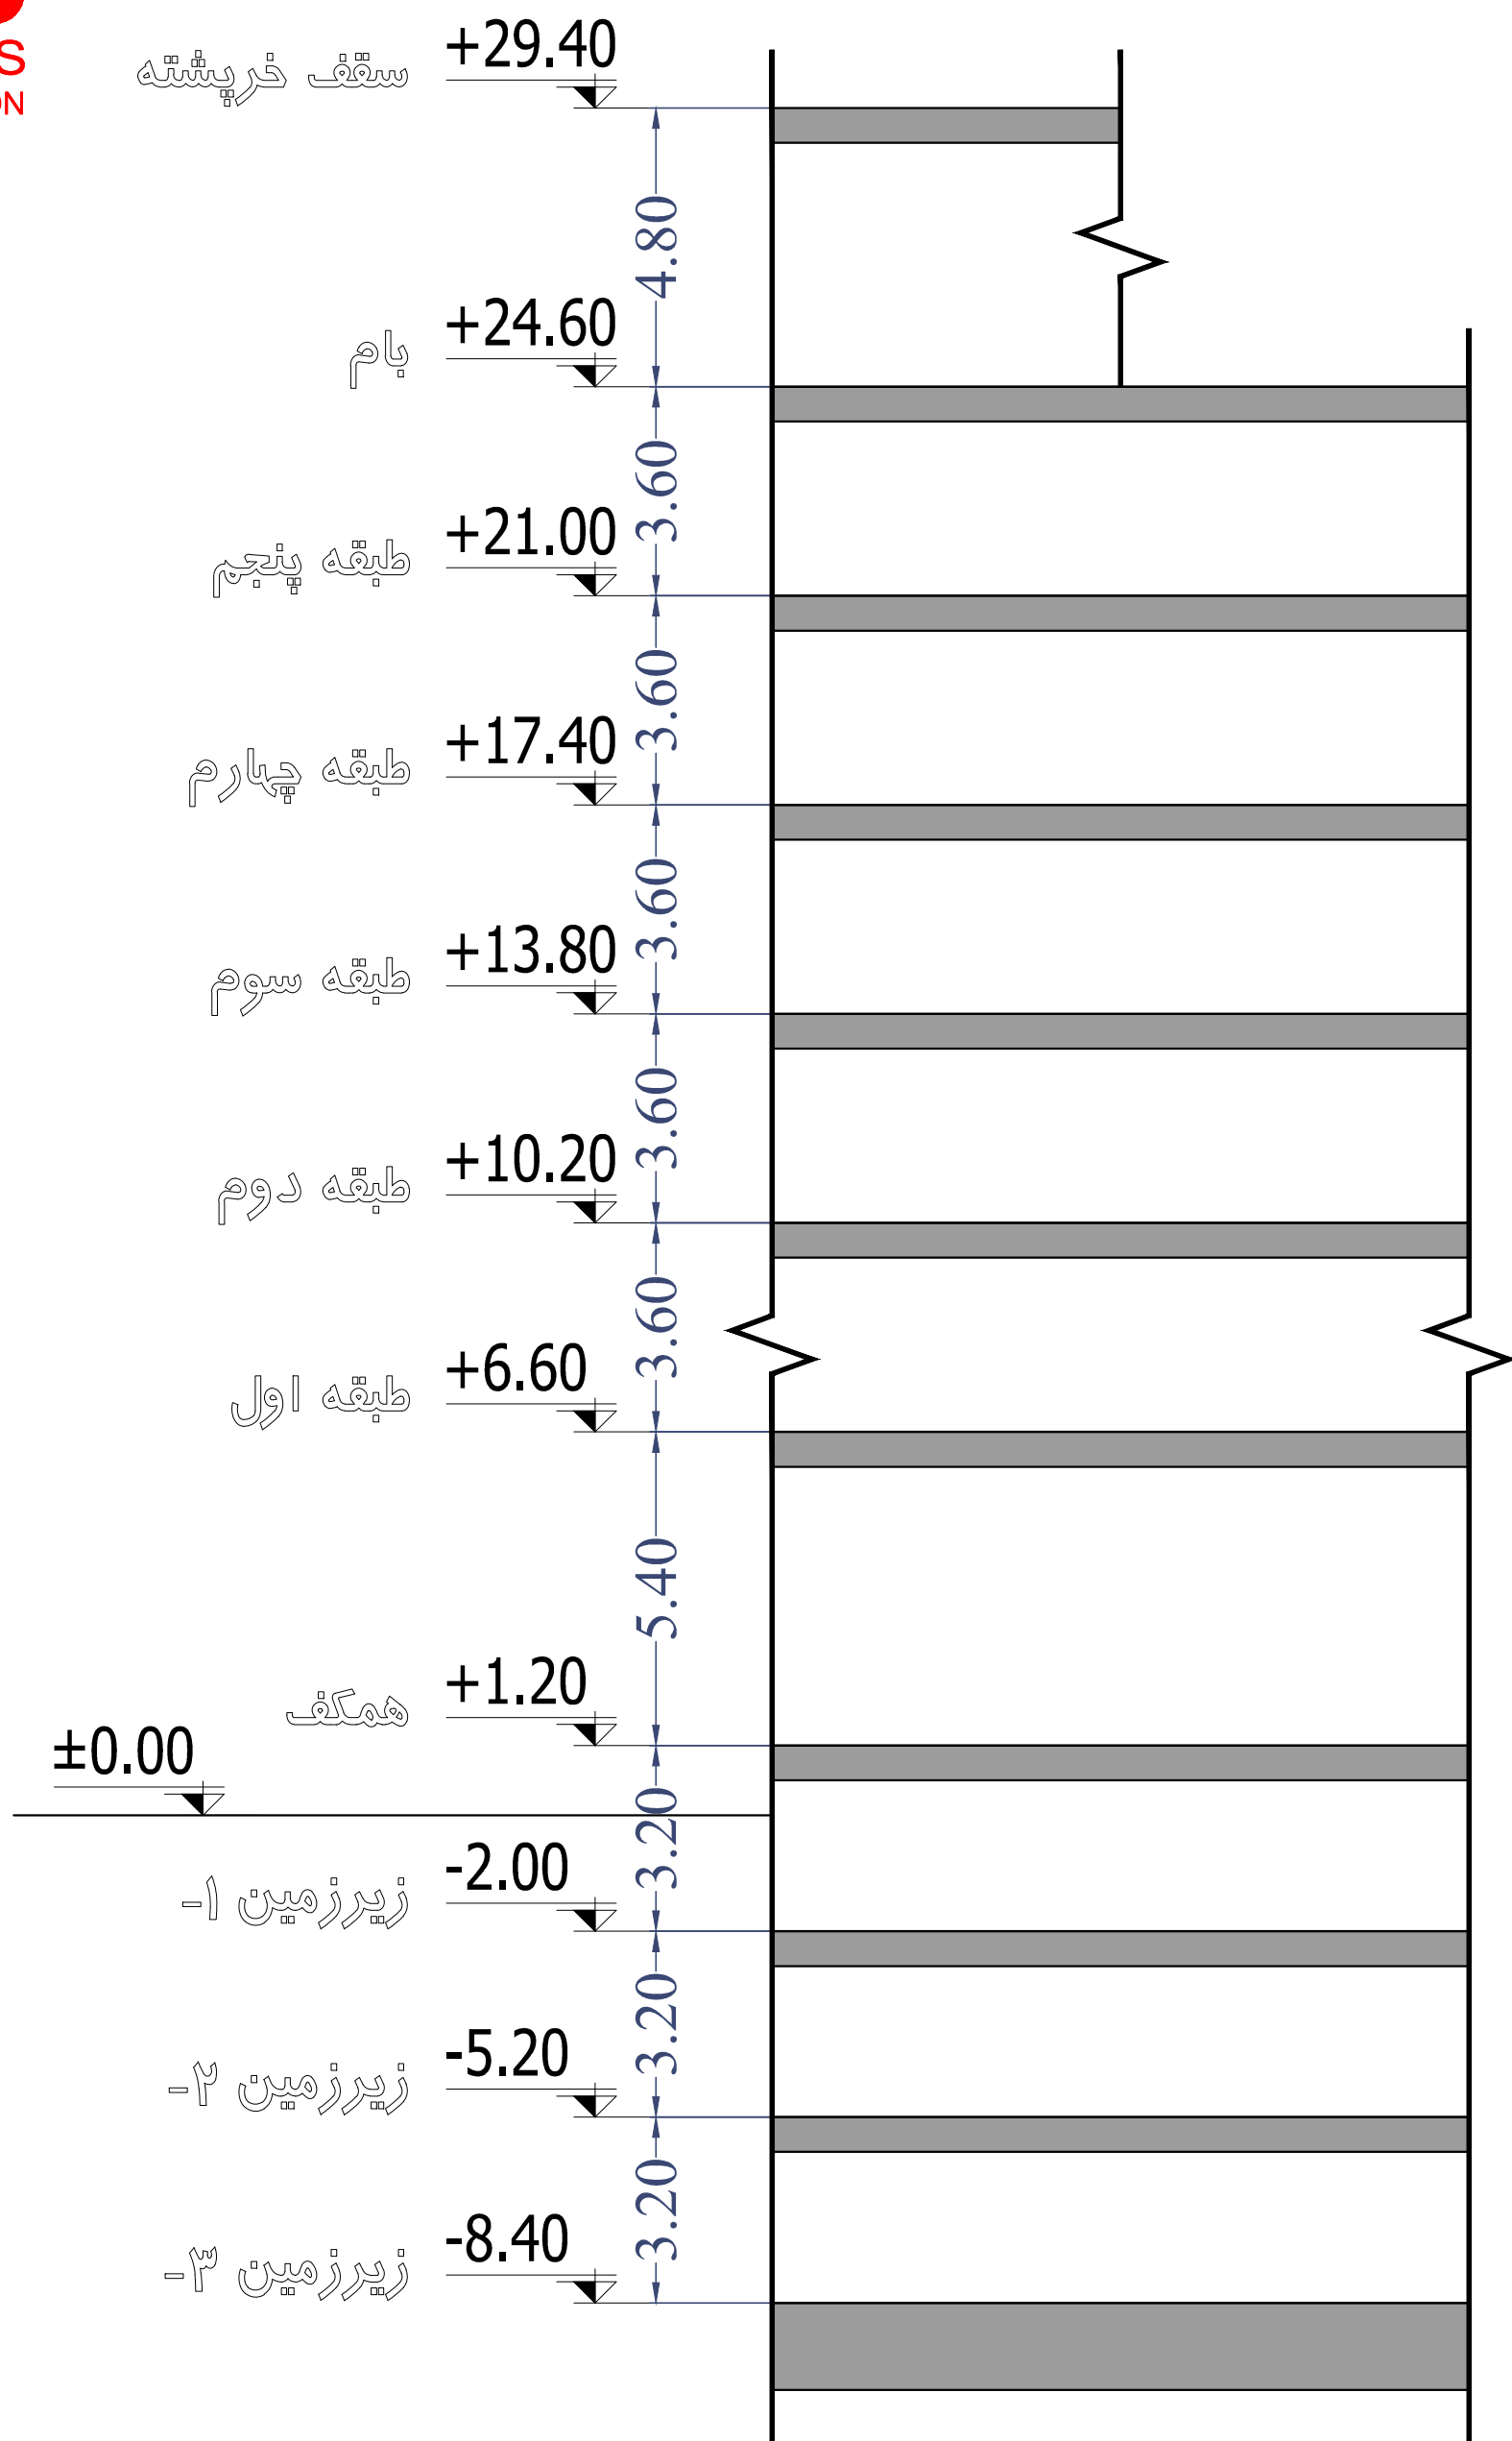



HERMES
COMPETITION

جدول مساحت کلی مسابقه ساختمان "هرمس"

کاربری طبقات	مسکونی			پارکینگ سالم	پارکینگ مزاحم	انبار		مساحت کل طبقه
	واحد	مساحت کل	مساحت واحدها			واحد	مساحت	
زیرزمین ۳-	-	-	-	00	00	00	00.00	000.00
زیرزمین ۲-	-	-	-	00	00	00	00.00	000.00
زیرزمین ۱-	-	-	-	00	00	00	00.00	000.00
همکف				-	-	-	-	000.00
اول	2	000.00	واحد شرقی : 000.00 واحد غربی : 000.00	00.00	-	-	-	000.00
دوم	2	000.00	واحد شرقی : 000.00 واحد غربی : 000.00	00.00	-	-	-	000.00
سوم	2	000.00	واحد شرقی : 000.00 واحد غربی : 000.00	00.00	-	-	-	000.00
چهارم	2	000.00	واحد شرقی : 000.00 واحد غربی : 000.00	00.00	-	-	-	000.00
پنجم	2	000.00	واحد شرقی : 000.00 واحد غربی : 000.00	00.00	-	-	-	000.00
جمع	مجموع مساحت مسکونی			-	مجموع تعداد پارکینگ سالم	مجموع تعداد پارکینگ مزاحم	مجموع مساحت انبار	مساحت کل مجموعه
	10	0000.00		-	00	00	00.00	0000.00

دیوارهای مشترک بین فضای مسکونی و مشاعات (راه پله، آسانسور و لابی) جزء مساحت مسکونی محاسبه می شود

نیازی به پر کردن خانه های با علامت (-) نیست

لطفا پلی لاین مساحت کل طبقه و واحدهای مسکونی در فایل اتوکد ترسیم شود