




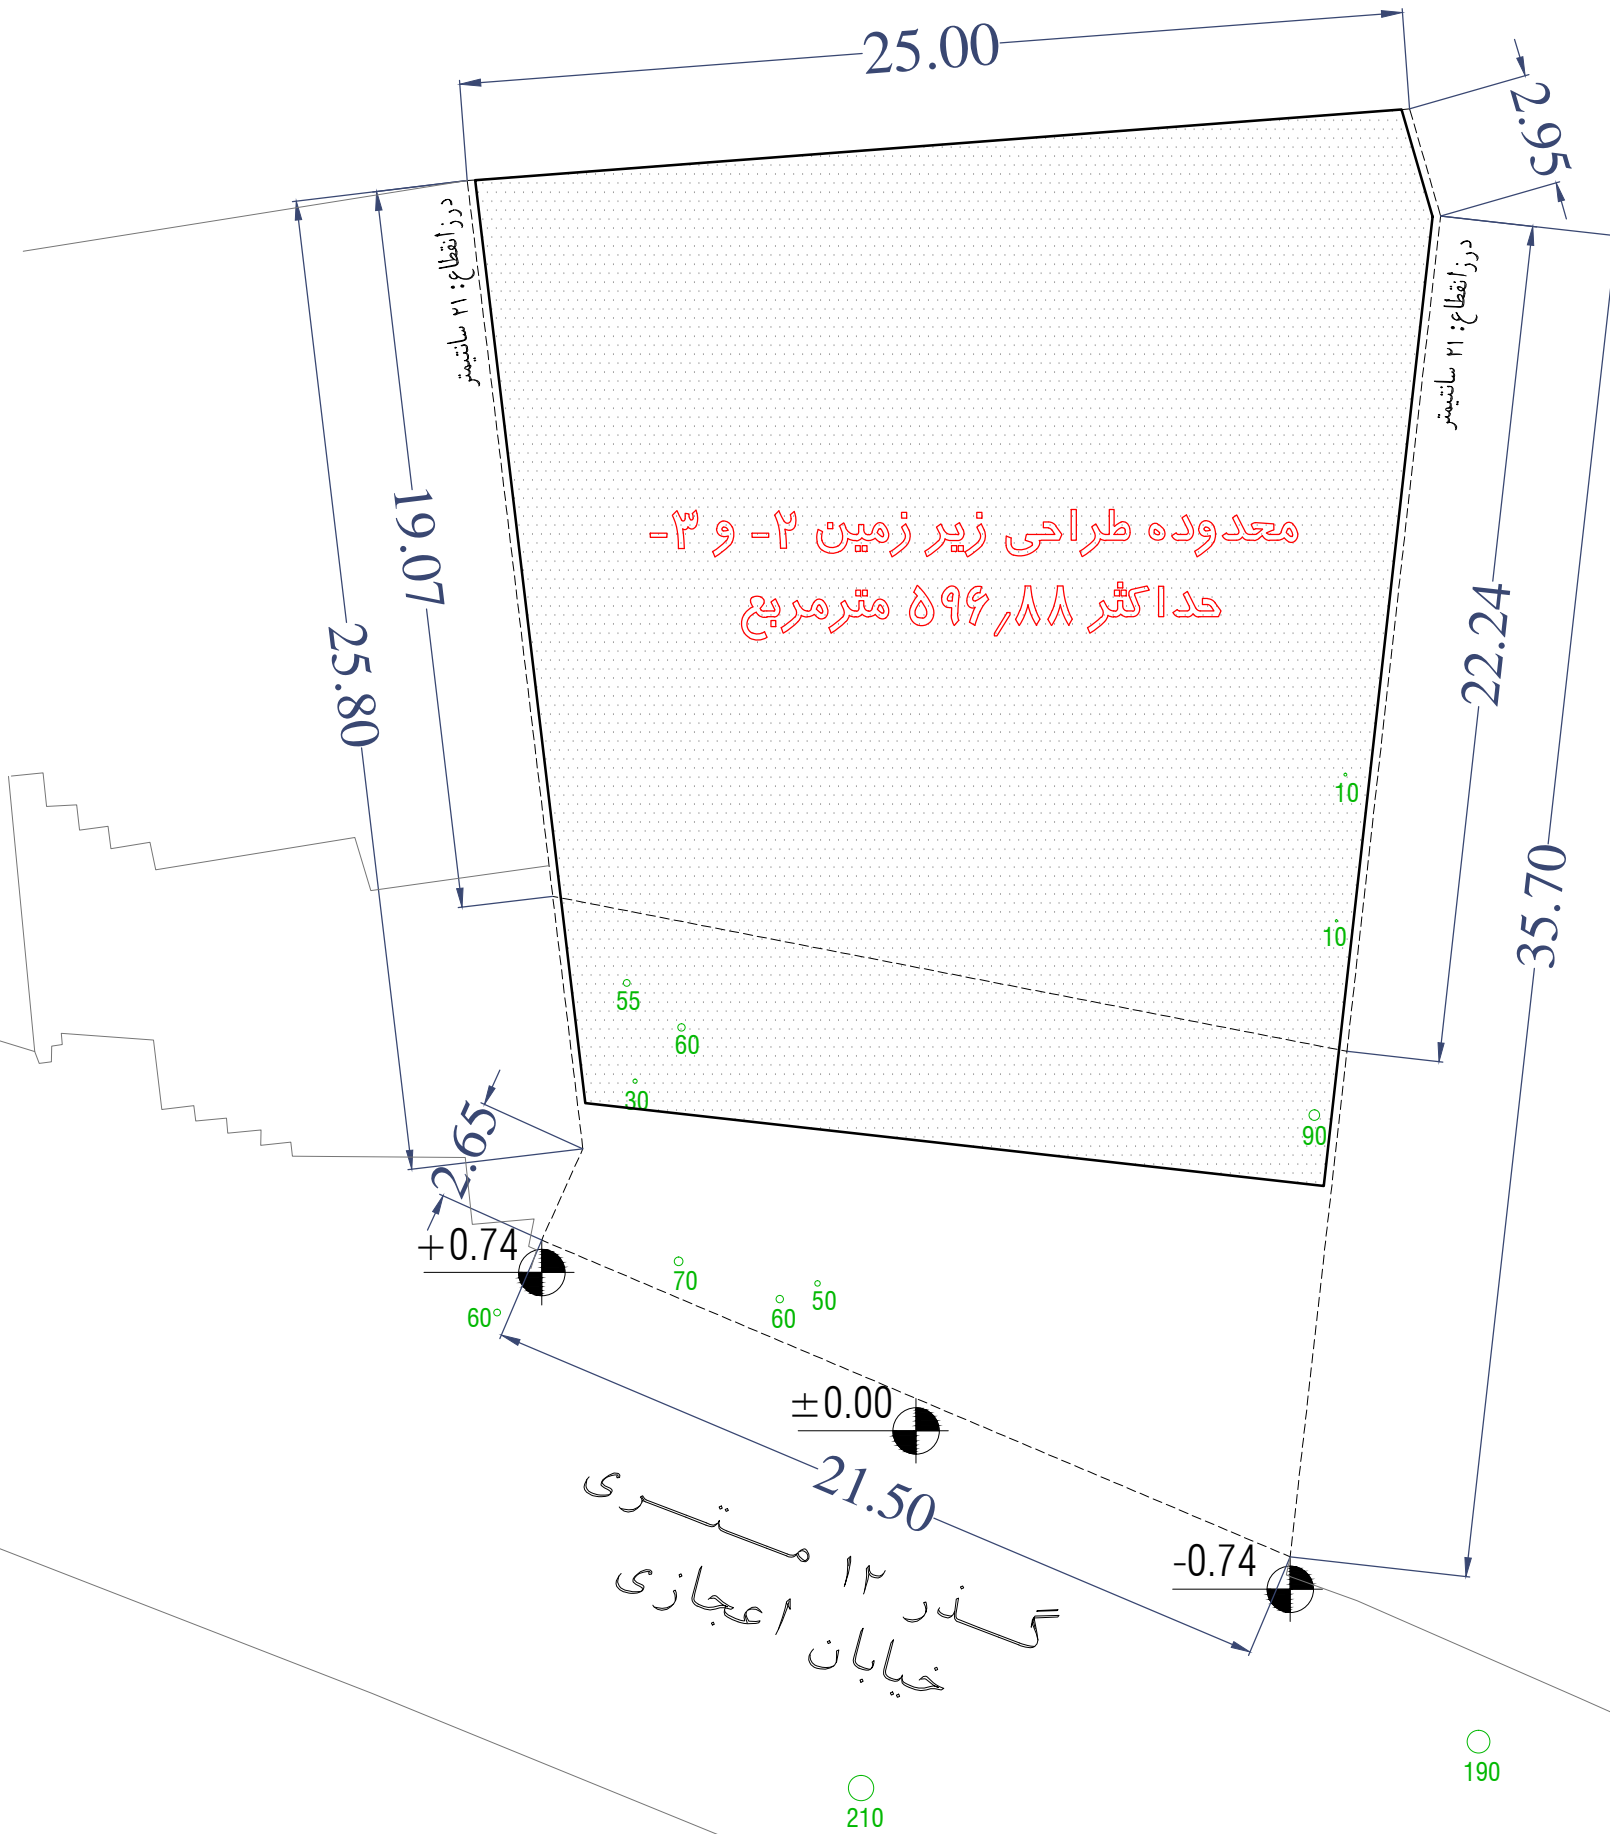

ROYAL
ASEF
COMPETITION

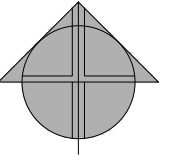

امکان جابه جایی درختان داخل ملک وجود دارد.


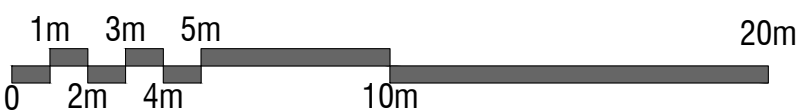


1/5

معدوده طراحی زیر زمین ۲ و ۳




ROYAL
ASEF
COMPETITION

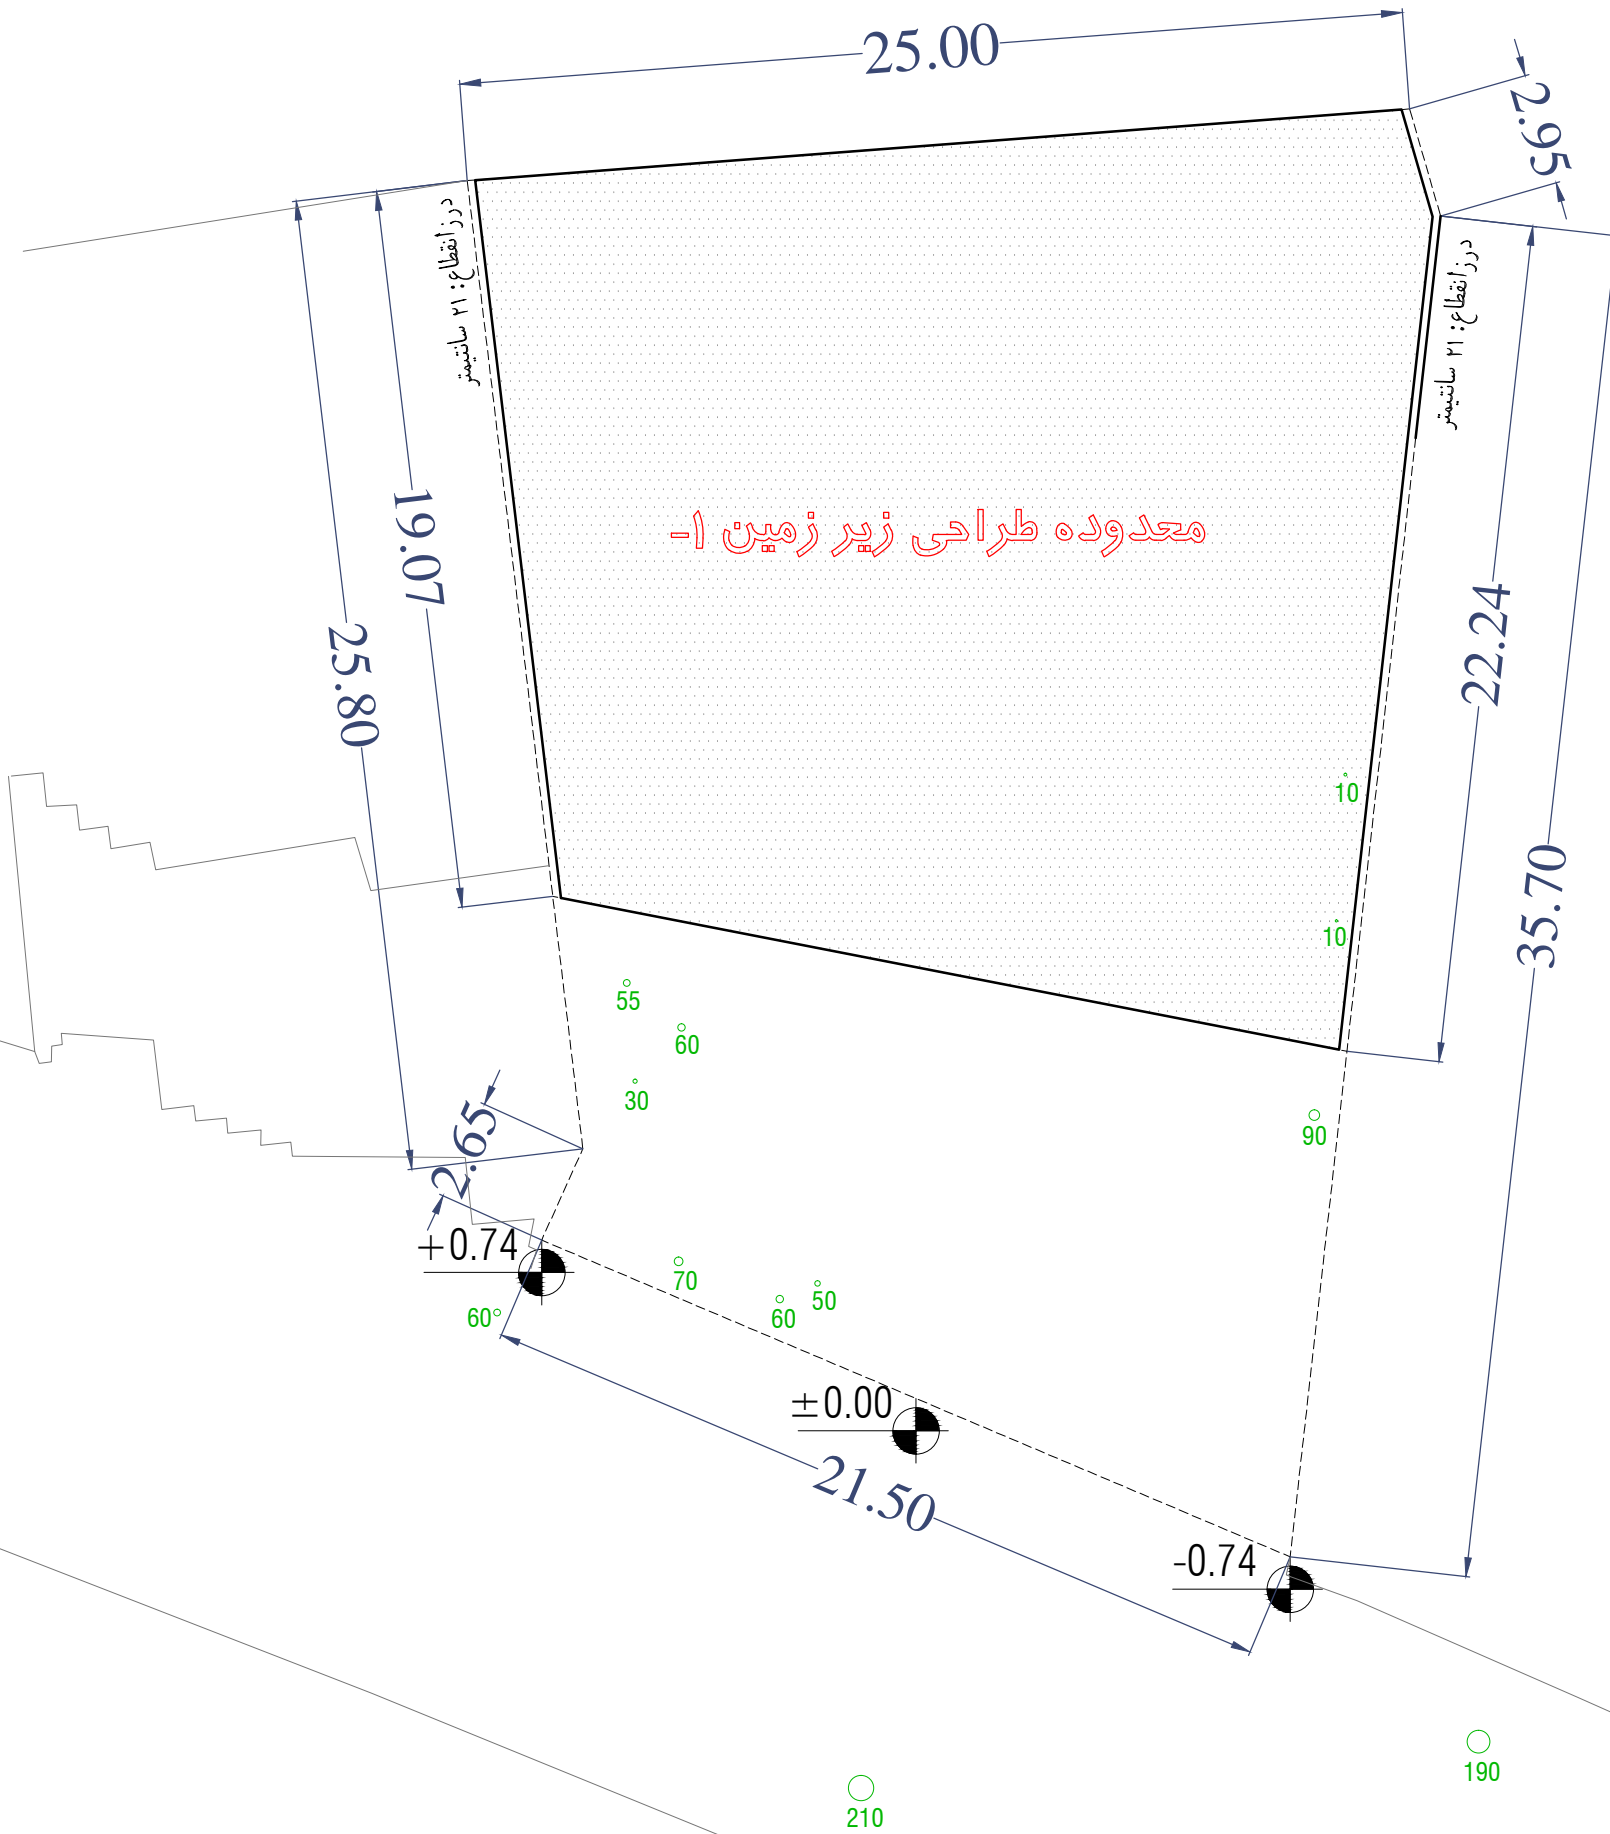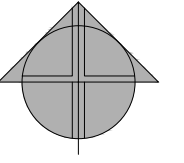

معدوده طراحی زیر زمین ۱-

امکان جابه جایی درختان داخل ملک وجود دارد.


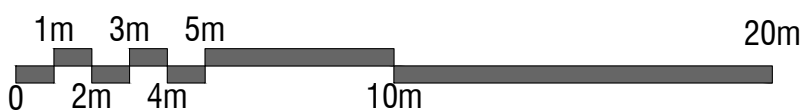


2/5


معدوده طراحی زیر زمین ۱-



ROYAL
ASEF
COMPETITION

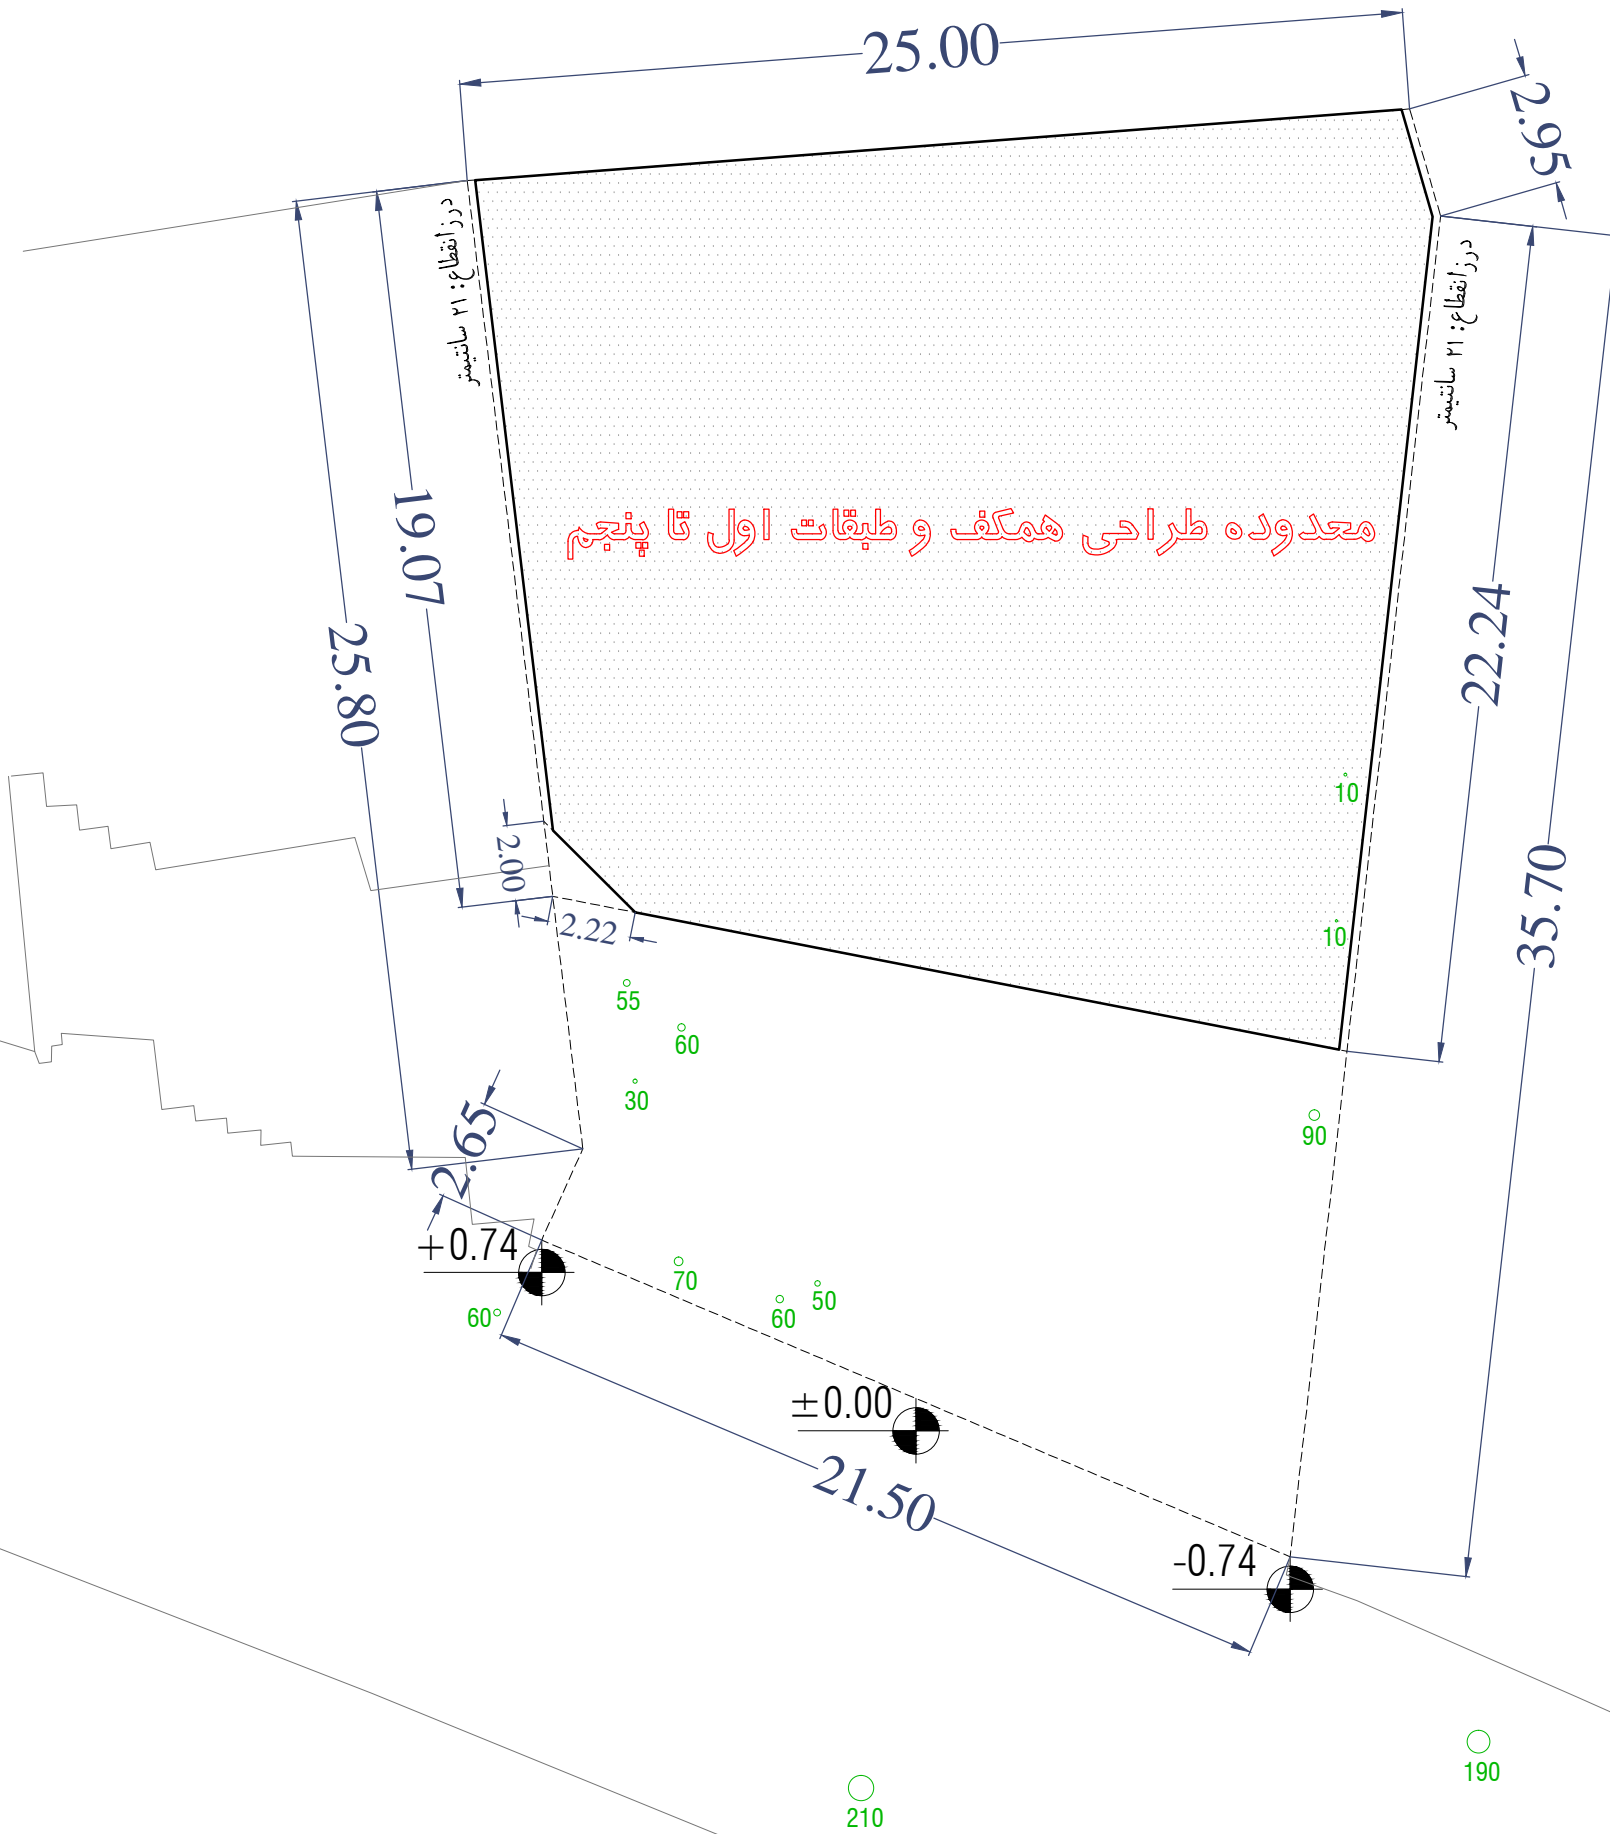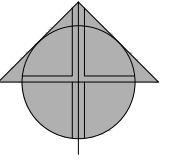

امکان جابه جایی درختان داخل ملک وجود دارد.


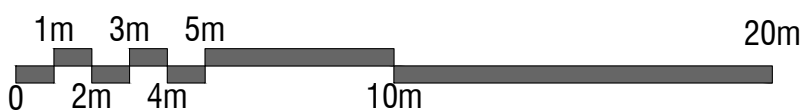


3/5

معدوده طراحی همکف و طبقات اول تا پنجم



ROYAL
ASEF
COMPETITION

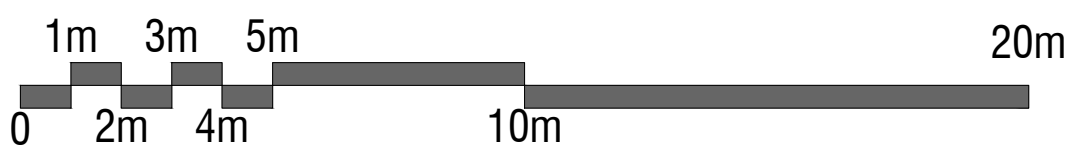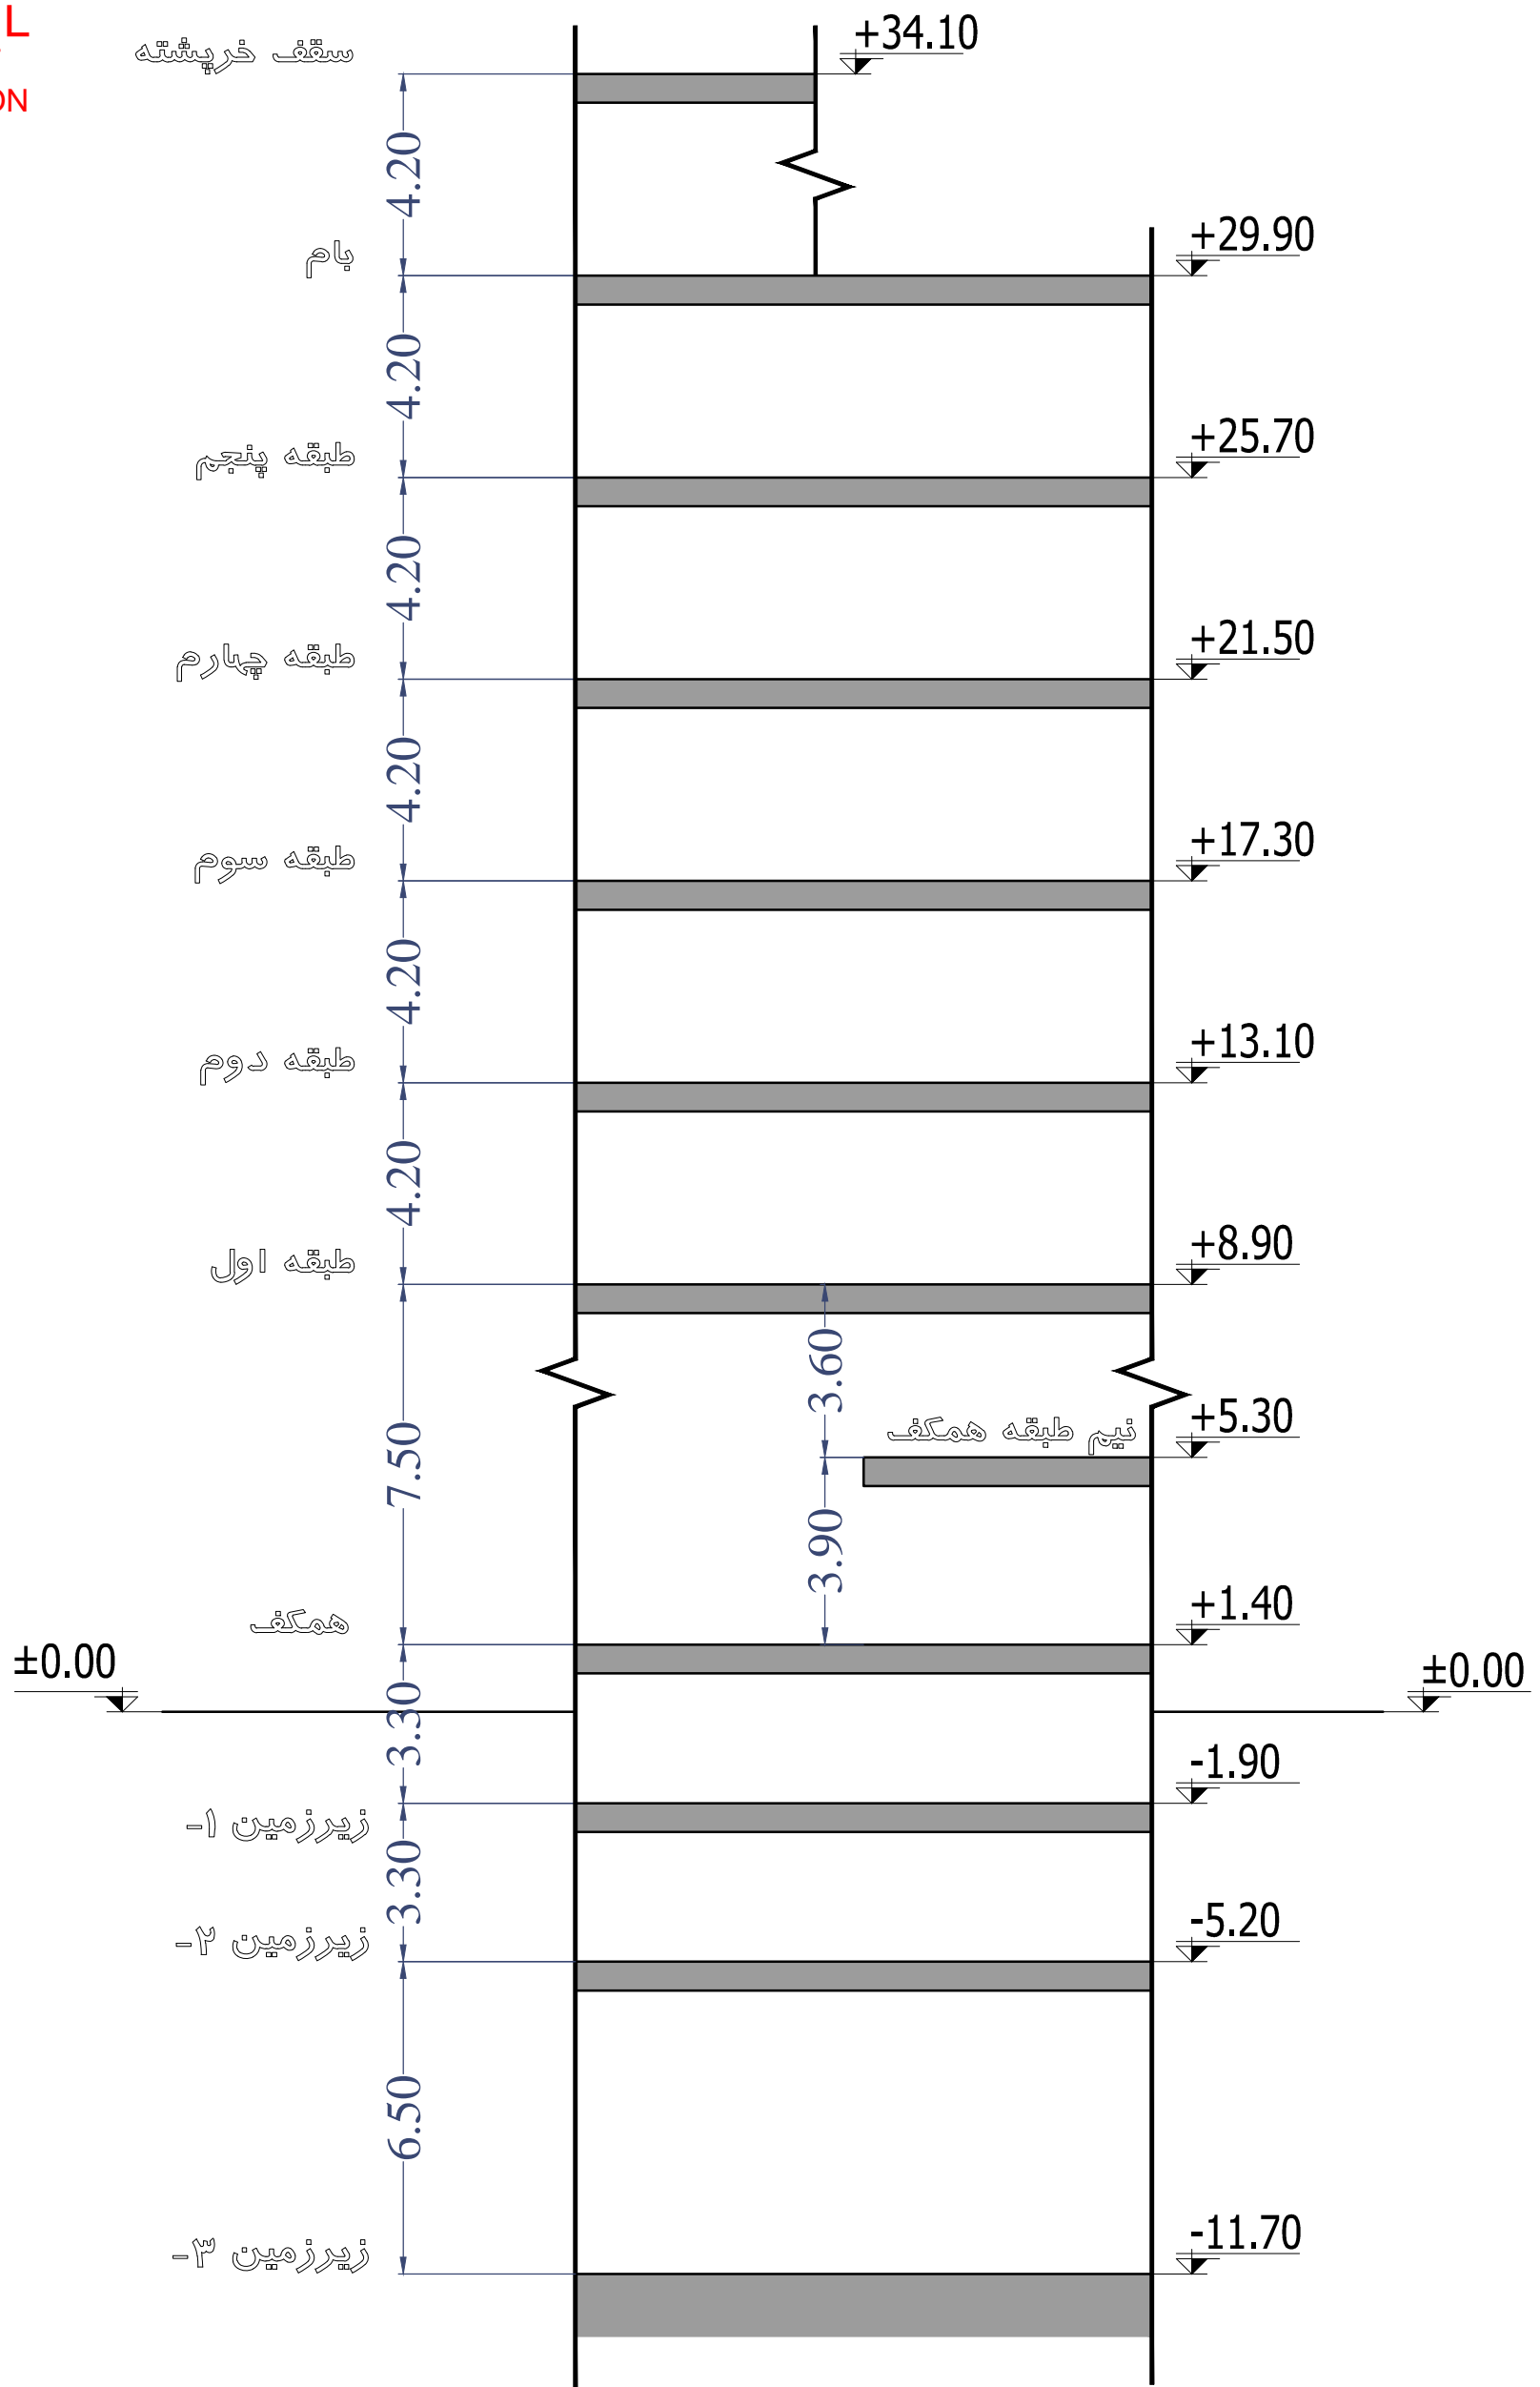



جدول مساحت کلی مسابقه رویال آصف

مساحت کل طبقه	انبار		پارکینگ تعداد	راه پله + آسانسور+لابی مساحت	مسکونی			کاربری طبقات
	مساحت	واحد			مساحت واحدها	مساحت	واحد	
000.00	-	-	-	-	-	-	-	زیرزمین ۳-
000.00	00.00	0	00	-	-	-	-	زیرزمین ۲-
000.00	00.00	0	00	-	-	-	-	زیرزمین ۱-
000.00	-	-	-	-	-	-	-	همکف
000.00	-	-	-	00.00	واحد ۱ : 000.00 واحد ۲ : 000.00	000.00	2	نیم طبقه همکف
000.00	-	-	-	00.00	واحد ۱ : 000.00 واحد ۲ : 000.00 واحد ۳ : 000.00	000.00	3	اول
000.00	-	-	-	00.00	واحد ۱ : 000.00 واحد ۲ : 000.00 واحد ۳ : 000.00	000.00	3	دوم
000.00	-	-	-	00.00	واحد ۱ : 000.00 واحد ۲ : 000.00 واحد ۳ : 000.00	000.00	3	سوم
000.00	-	-	-	00.00	واحد ۱ : 000.00 واحد ۲ : 000.00 واحد ۳ : 000.00	000.00	3	چهارم
000.00	-	-	-	00.00	واحد ۱ : 000.00 واحد ۲ : 000.00	000.00	2	پنجم
مساحت کل مجموعه	مجموع مساحت انبار		مجموع تعداد پارکینگ	-	مجموع مساحت مسکونی			جمع
0000.00	00.00	0	00	-	0000.00		16	

دیوارهای مشترک بین فضای مسکونی و مشاعات (راه پله، آسانسور و لابی) جزء مساحت مسکونی محاسبه می شود

نیازی به پر کردن خانه های با علامت (-) نیست

لطفا پلی لاین مساحت کل طبقه و واحدهای مسکونی در فایل اتوکد ترسیم شود