



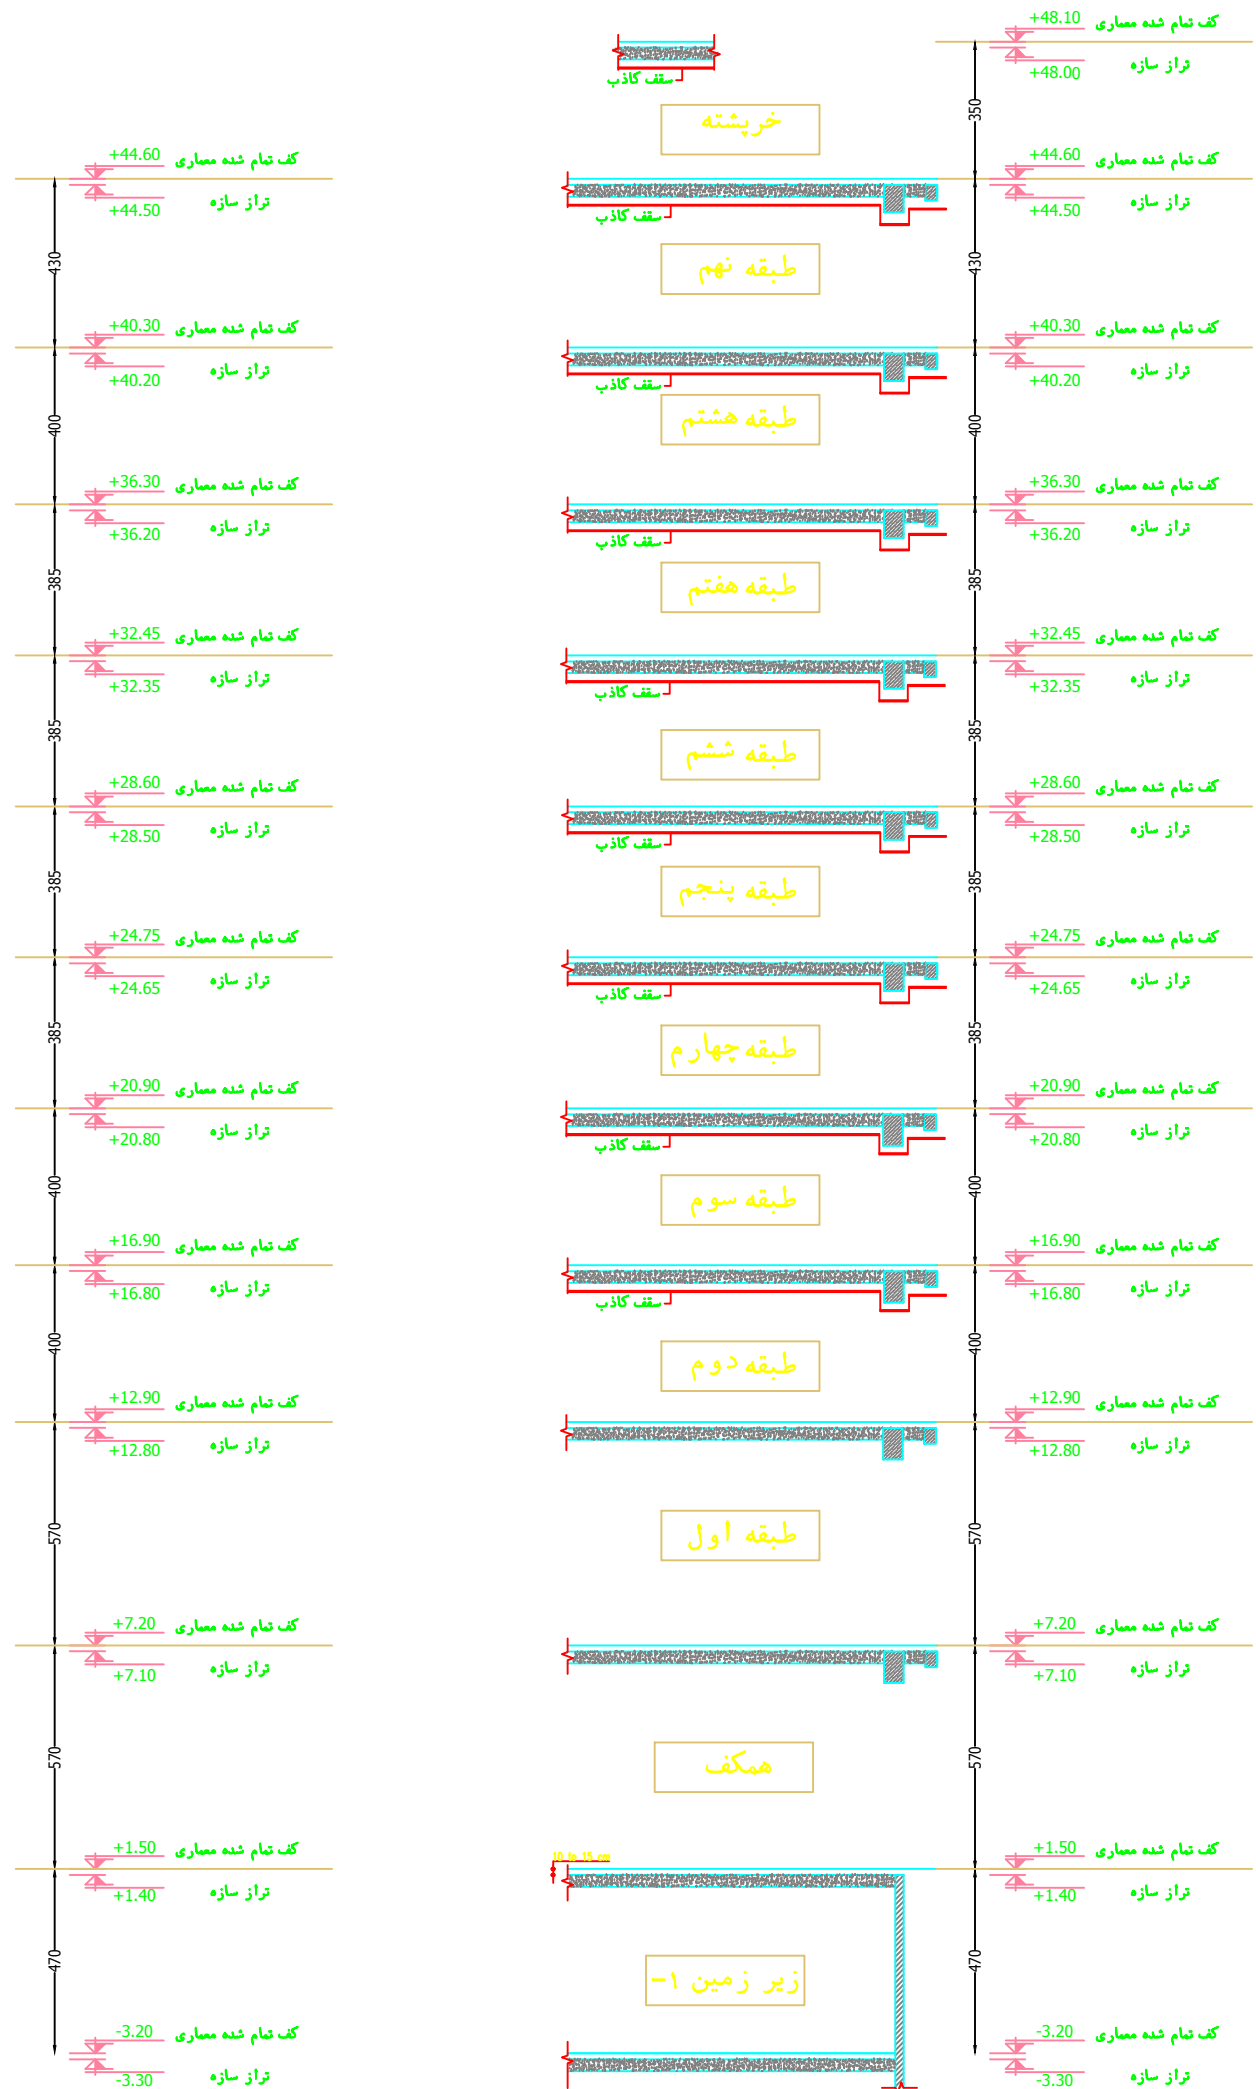

Sec A-A




Sec B-B

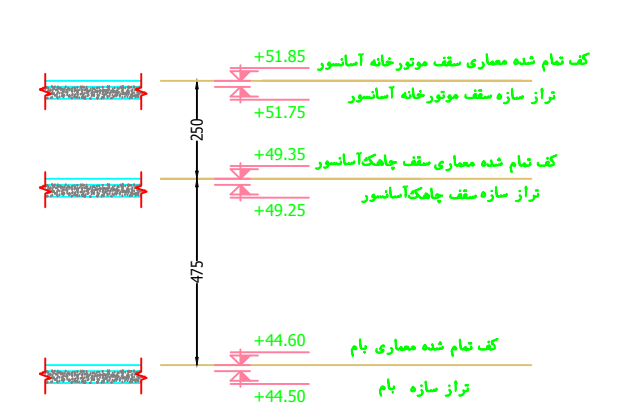

رقوم ارتفاعی سقف آسانسور

خیابان ۳۵ متری استقلال

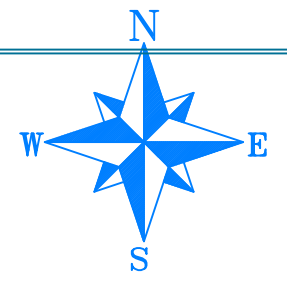




+2.06

-0.50

0.00


کوچه ۱ متری

ساختمان قدیمی

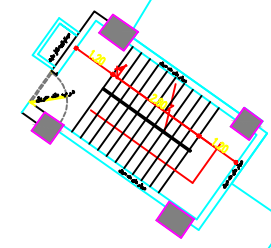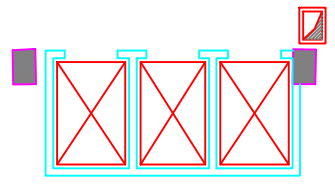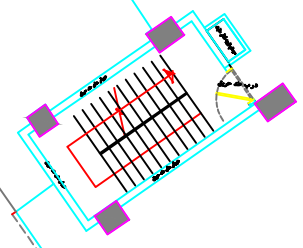

+44.60


-2.65

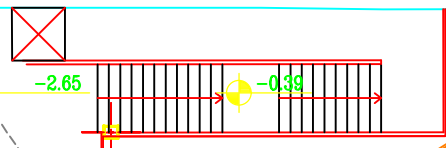

-2.65

-0.39

-2.85

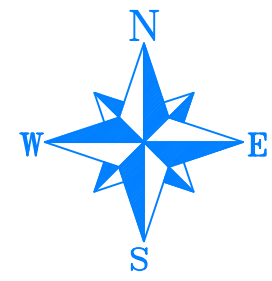

+2.06

-0.50

0.00

B

جانمایی روف گاردن

+44.60


-2.65

-2.85


A

پلان بام

آسانسور به بام دسترسی دارد

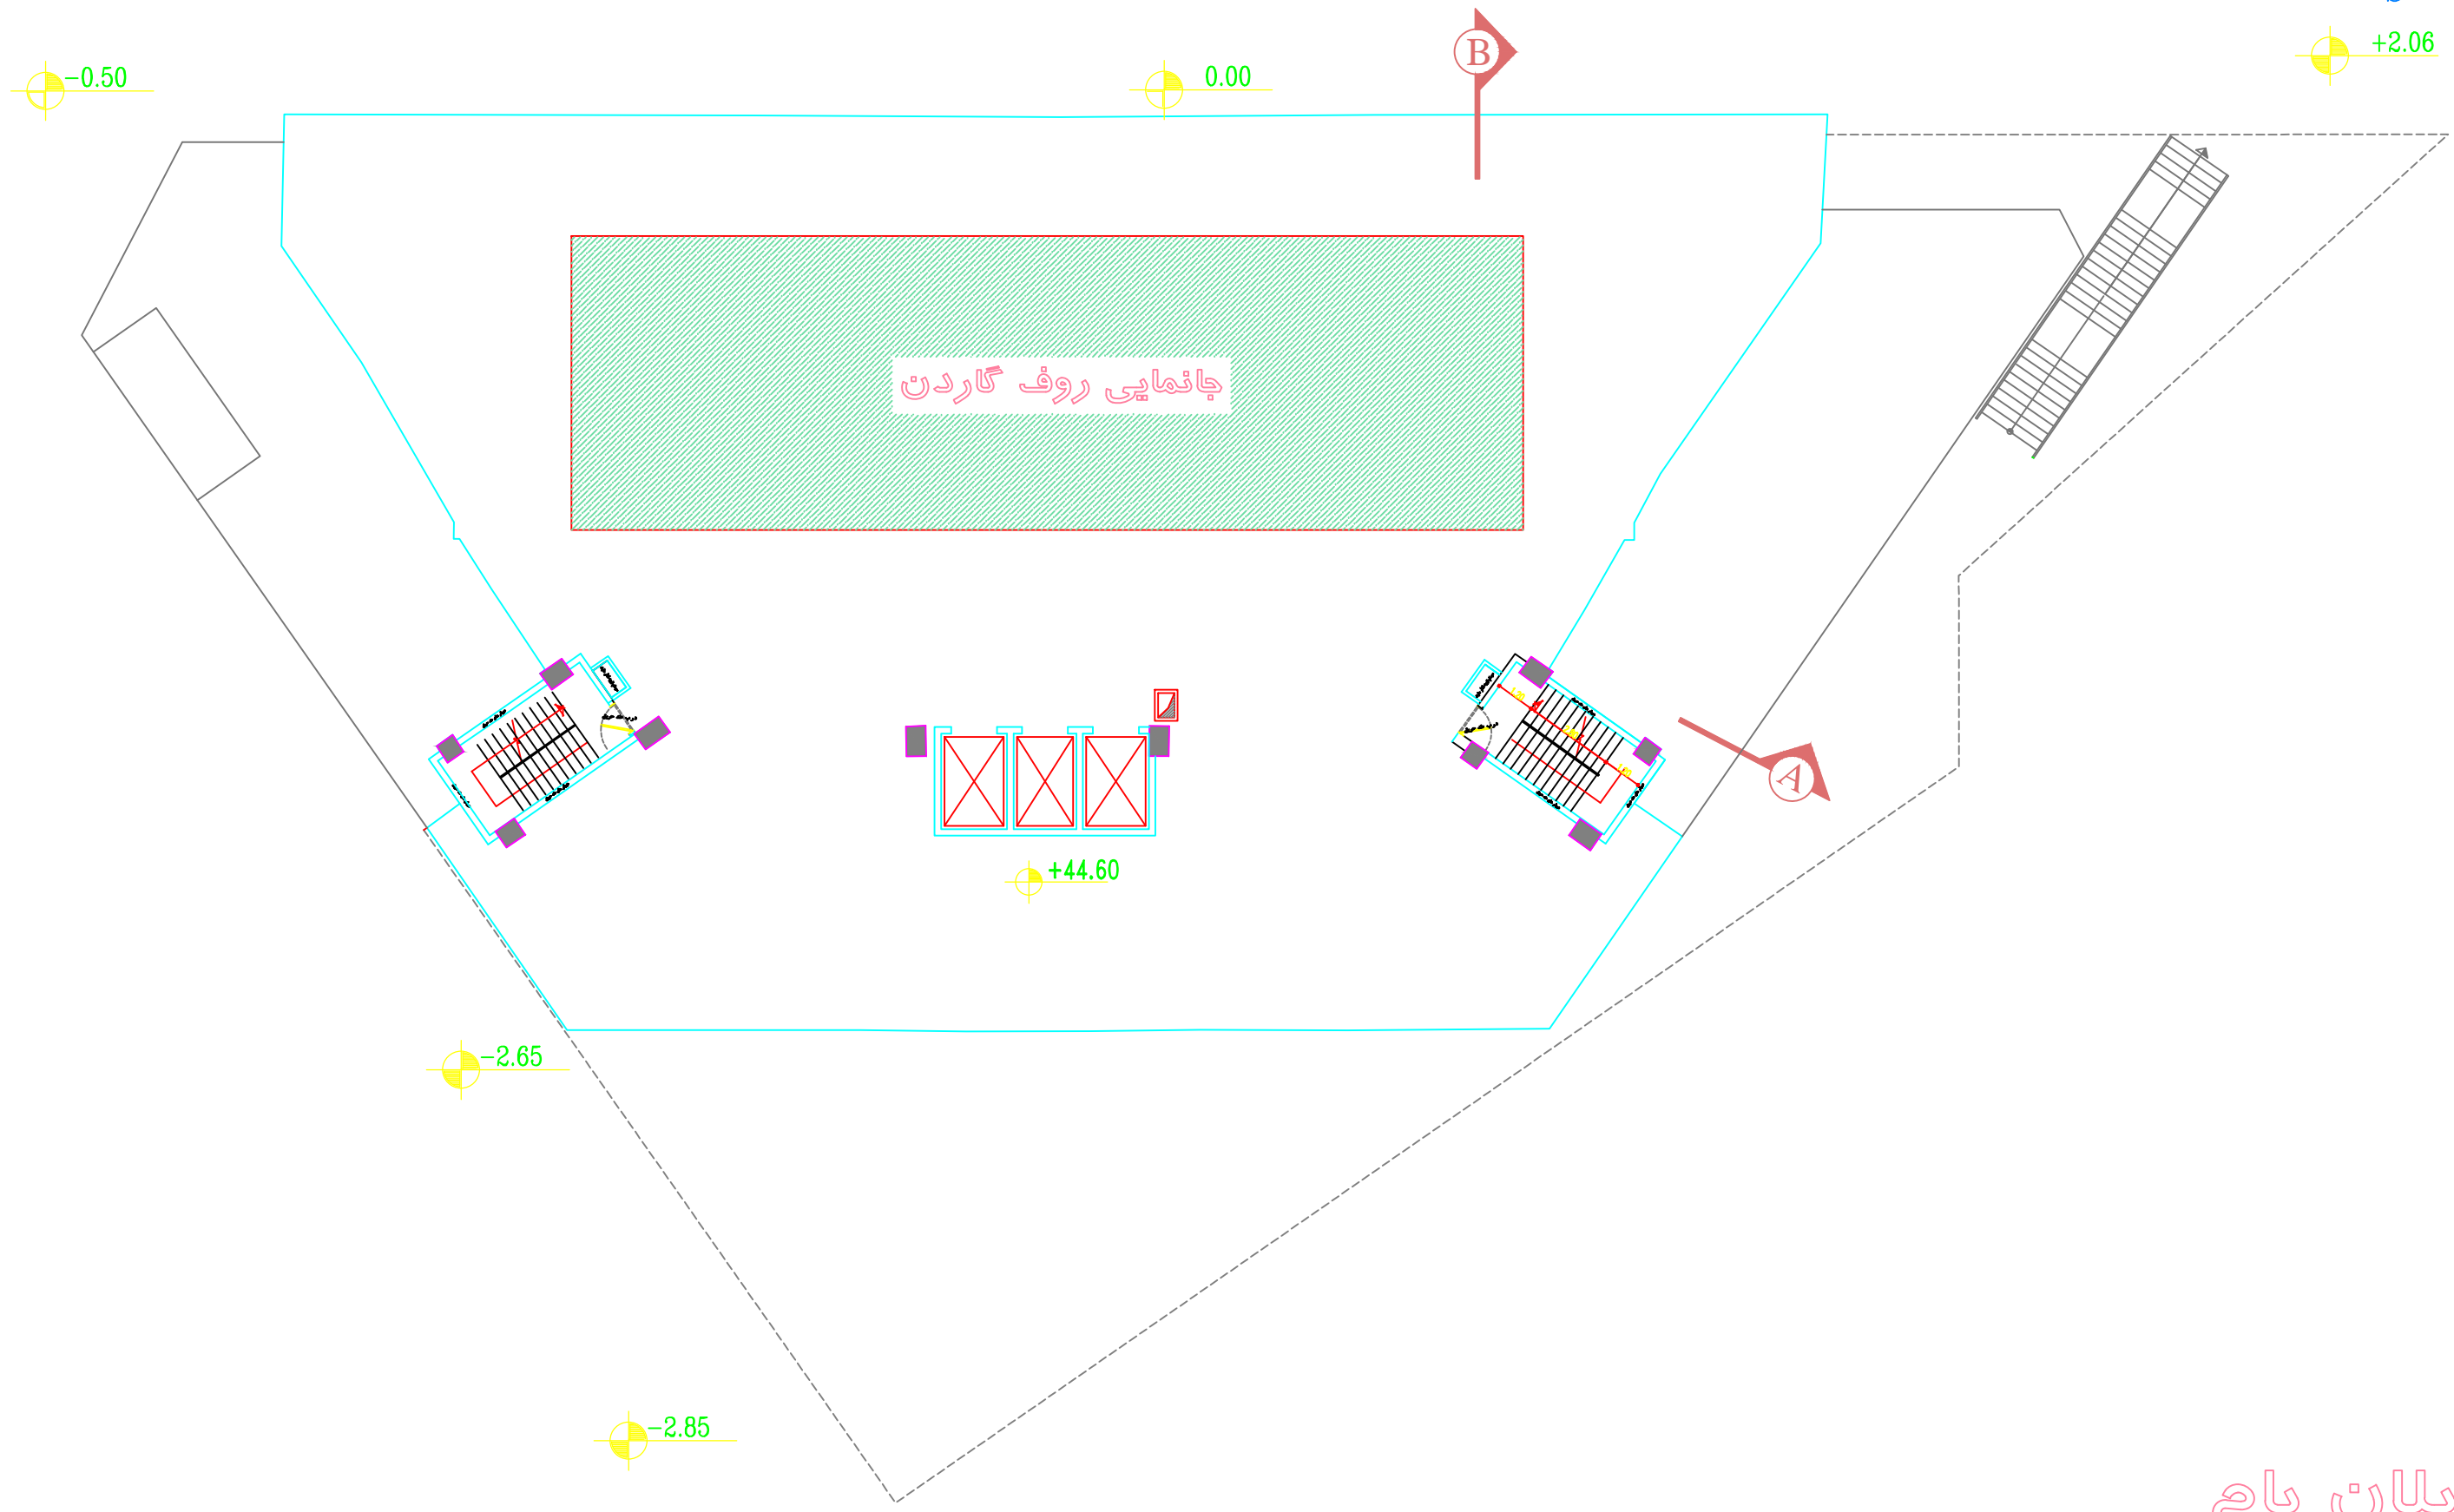

معدوده طراحی طبقات دوم تا نهم

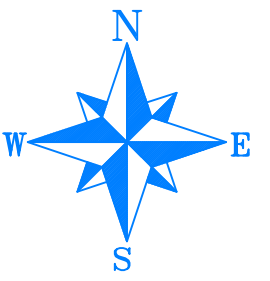

+2.06

-0.50

0.00

+40.30
+36.30
+32.45
+28.60
+24.75
+20.90
+16.90
+12.90


-2.65



-2.85

B


A

پلان طبقات دوم تا نهم

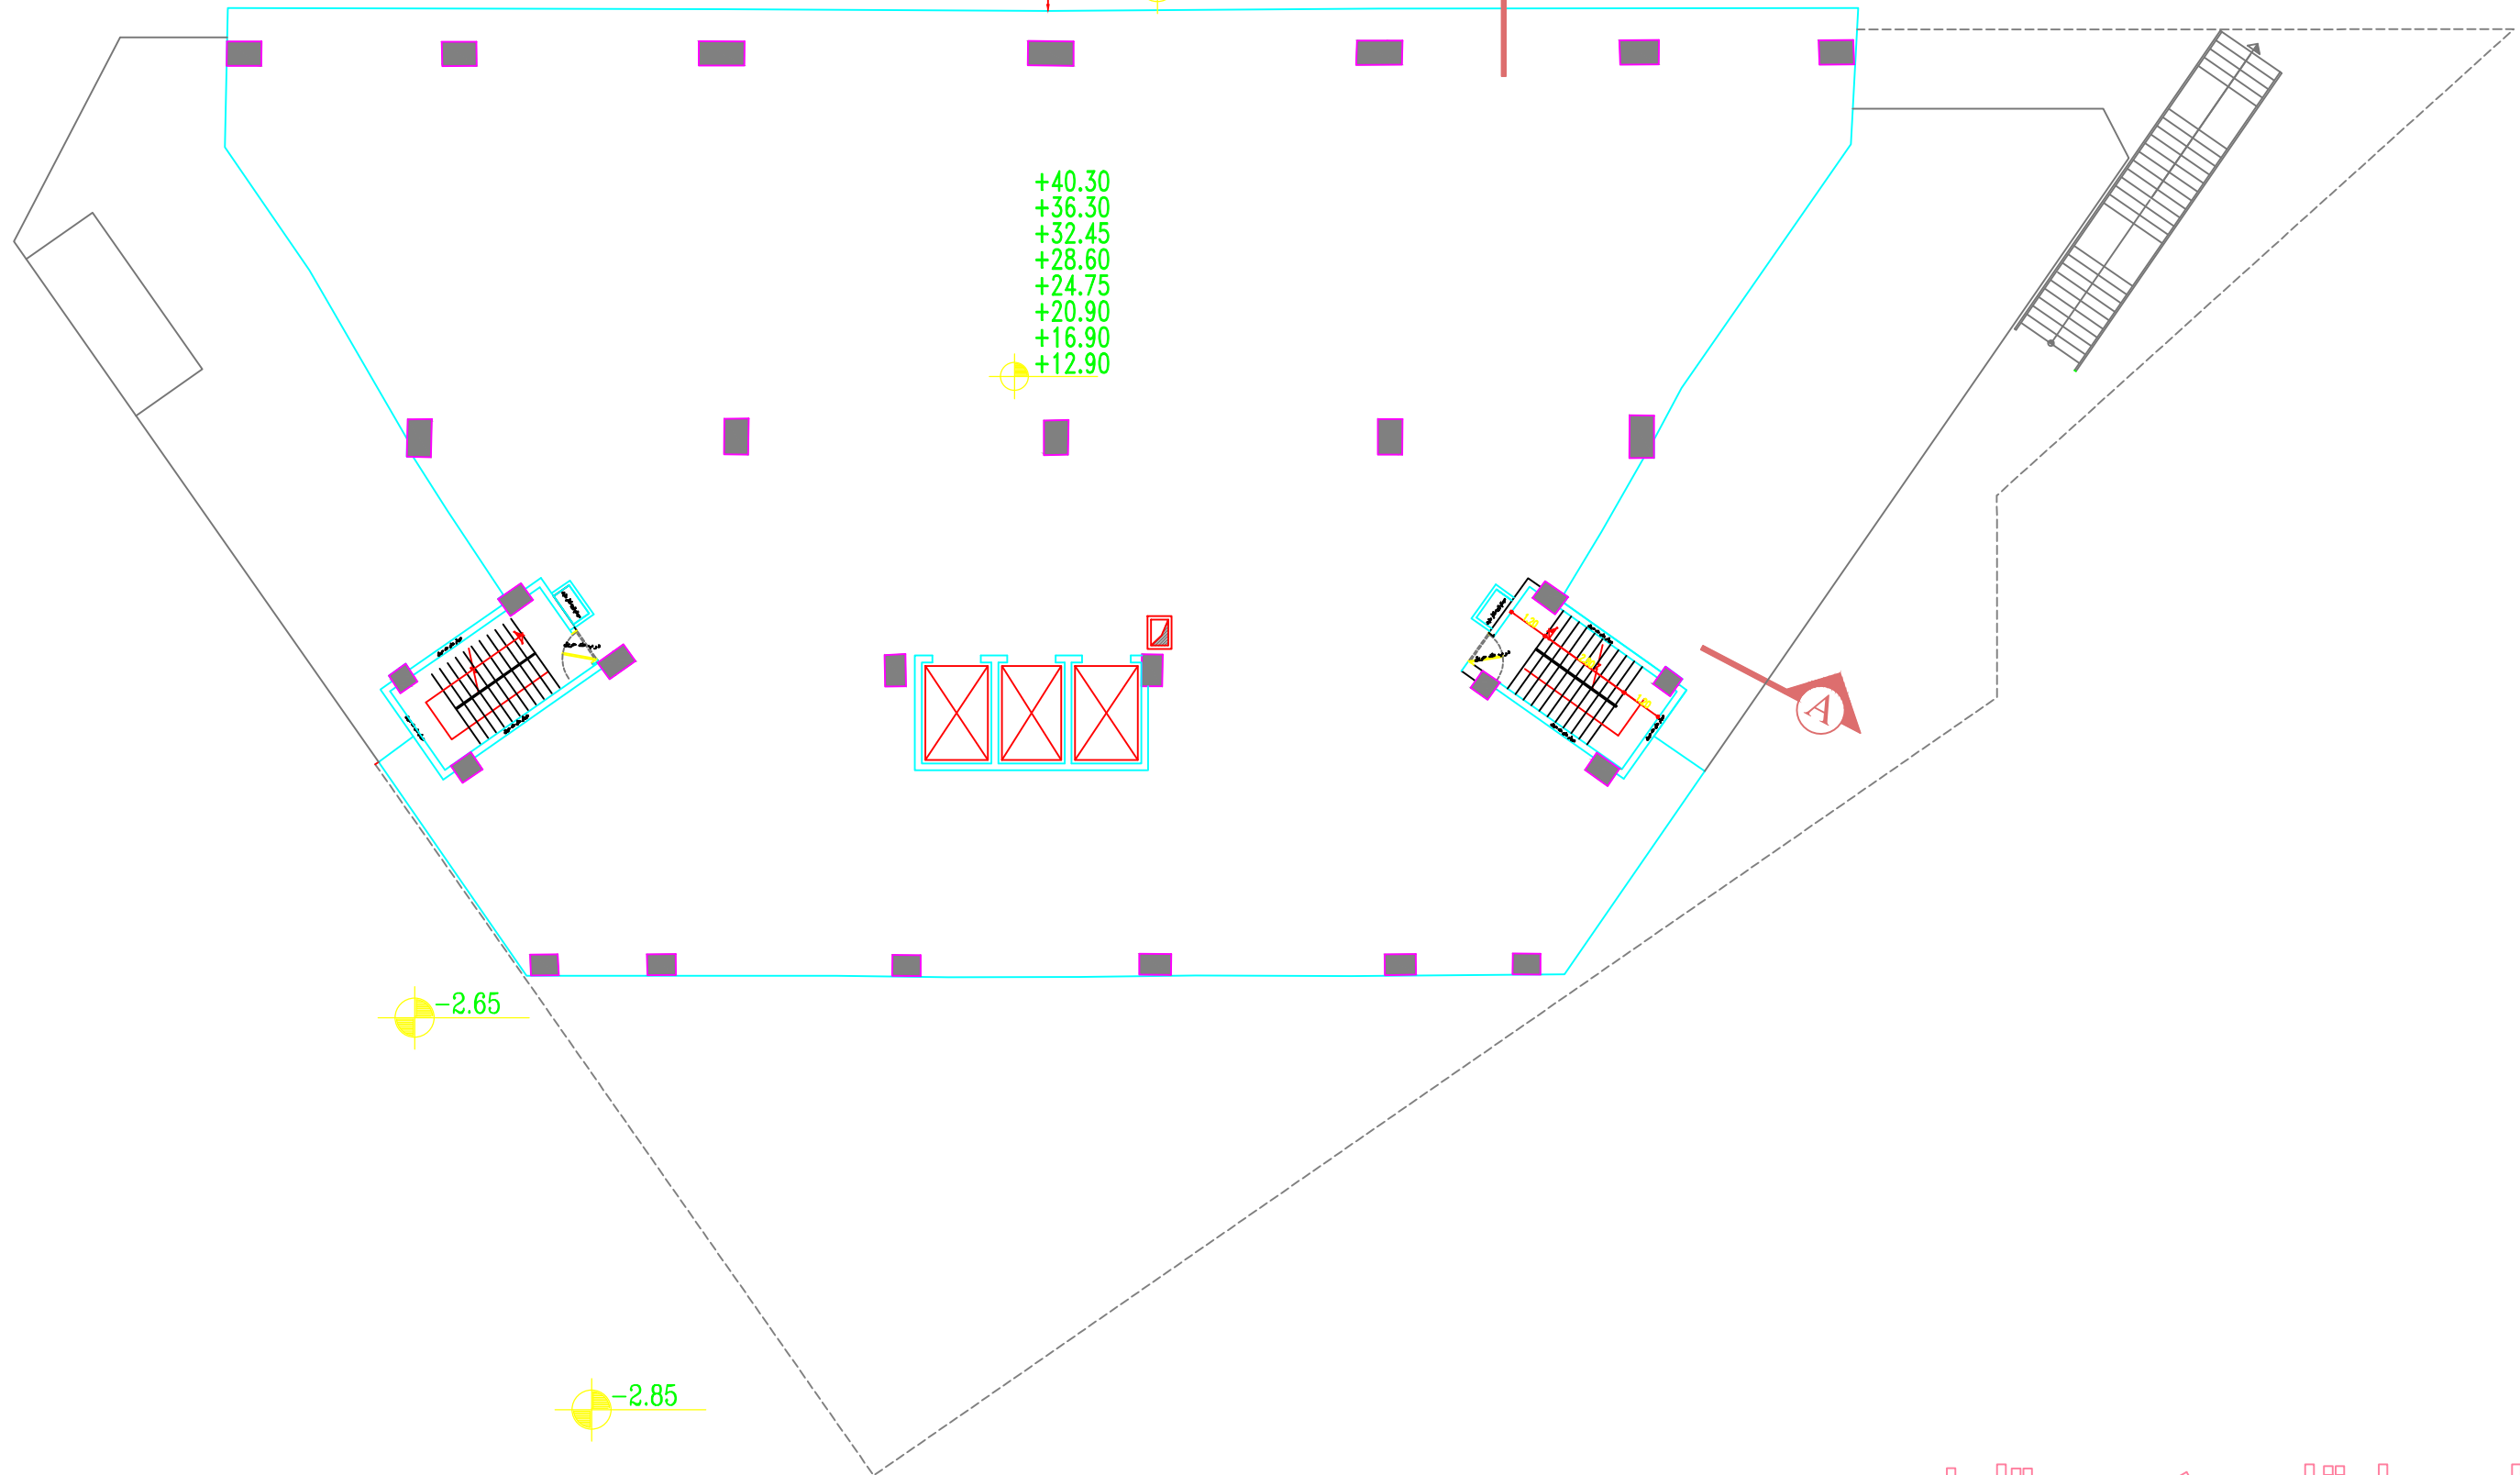


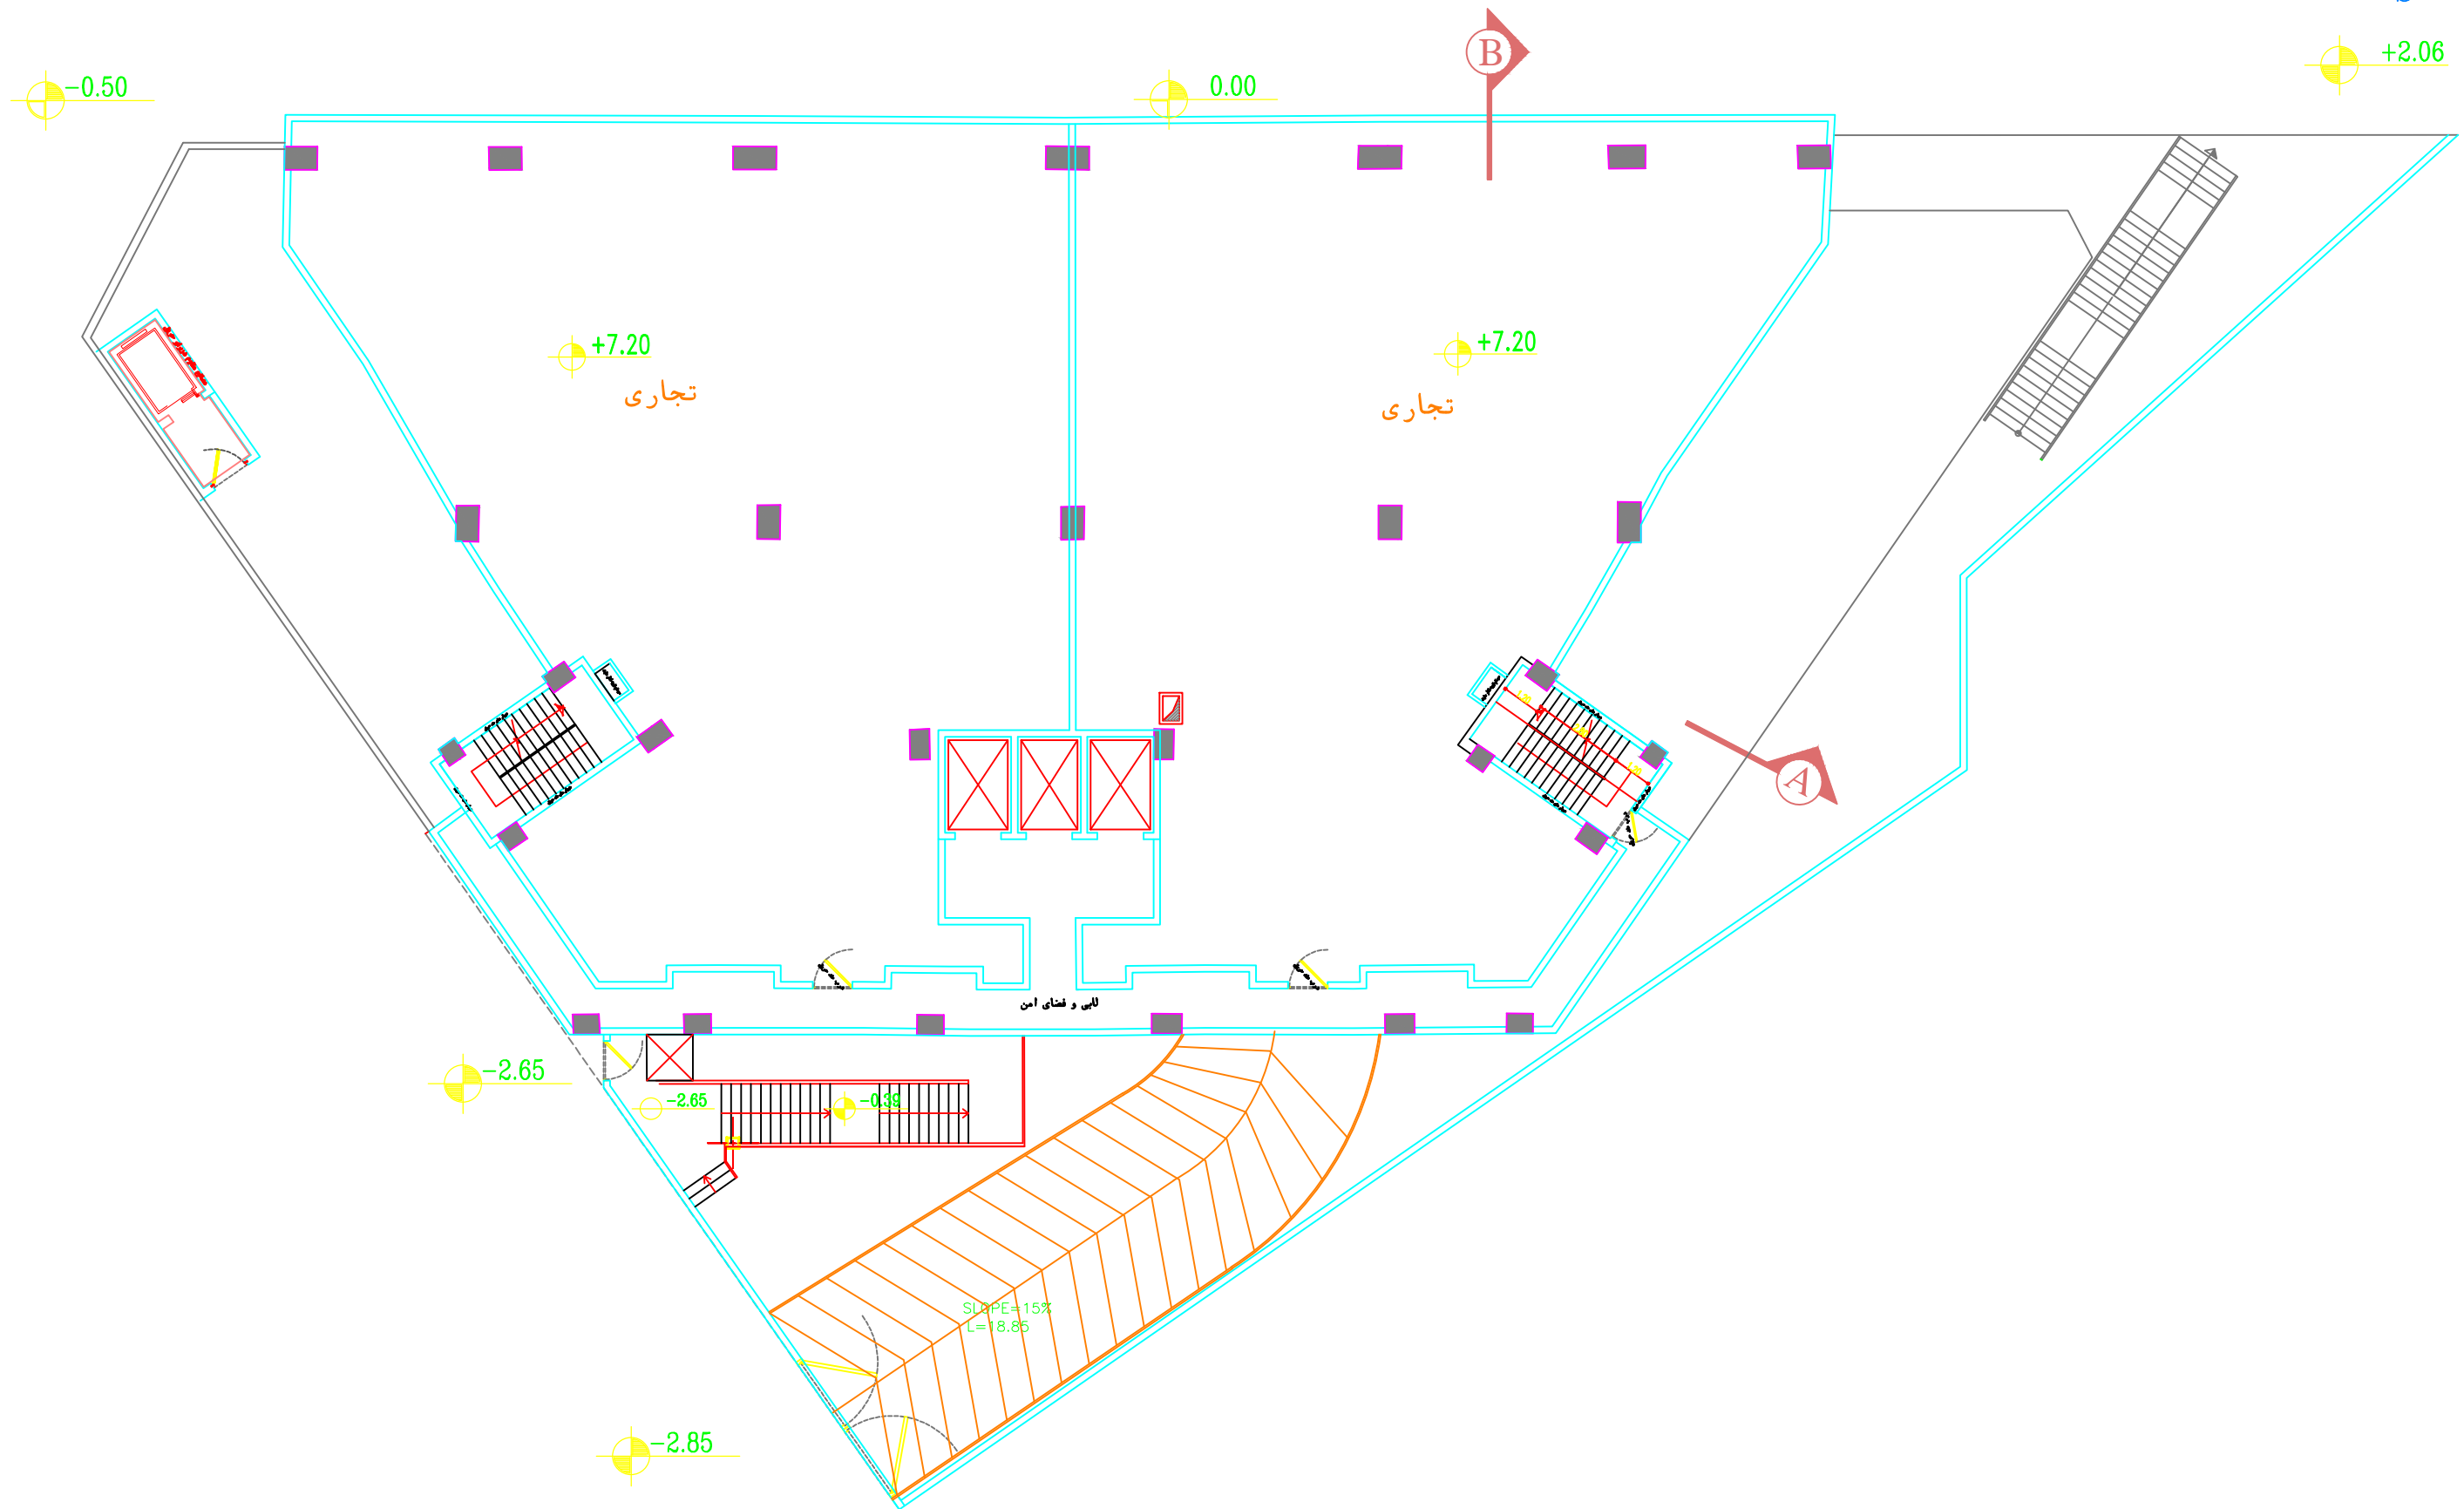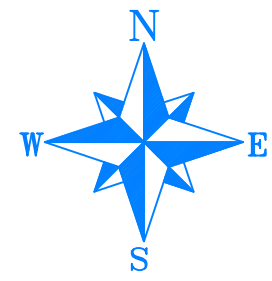

پلان طبقه اول

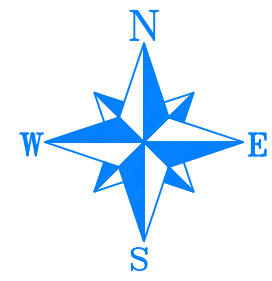

+2.06

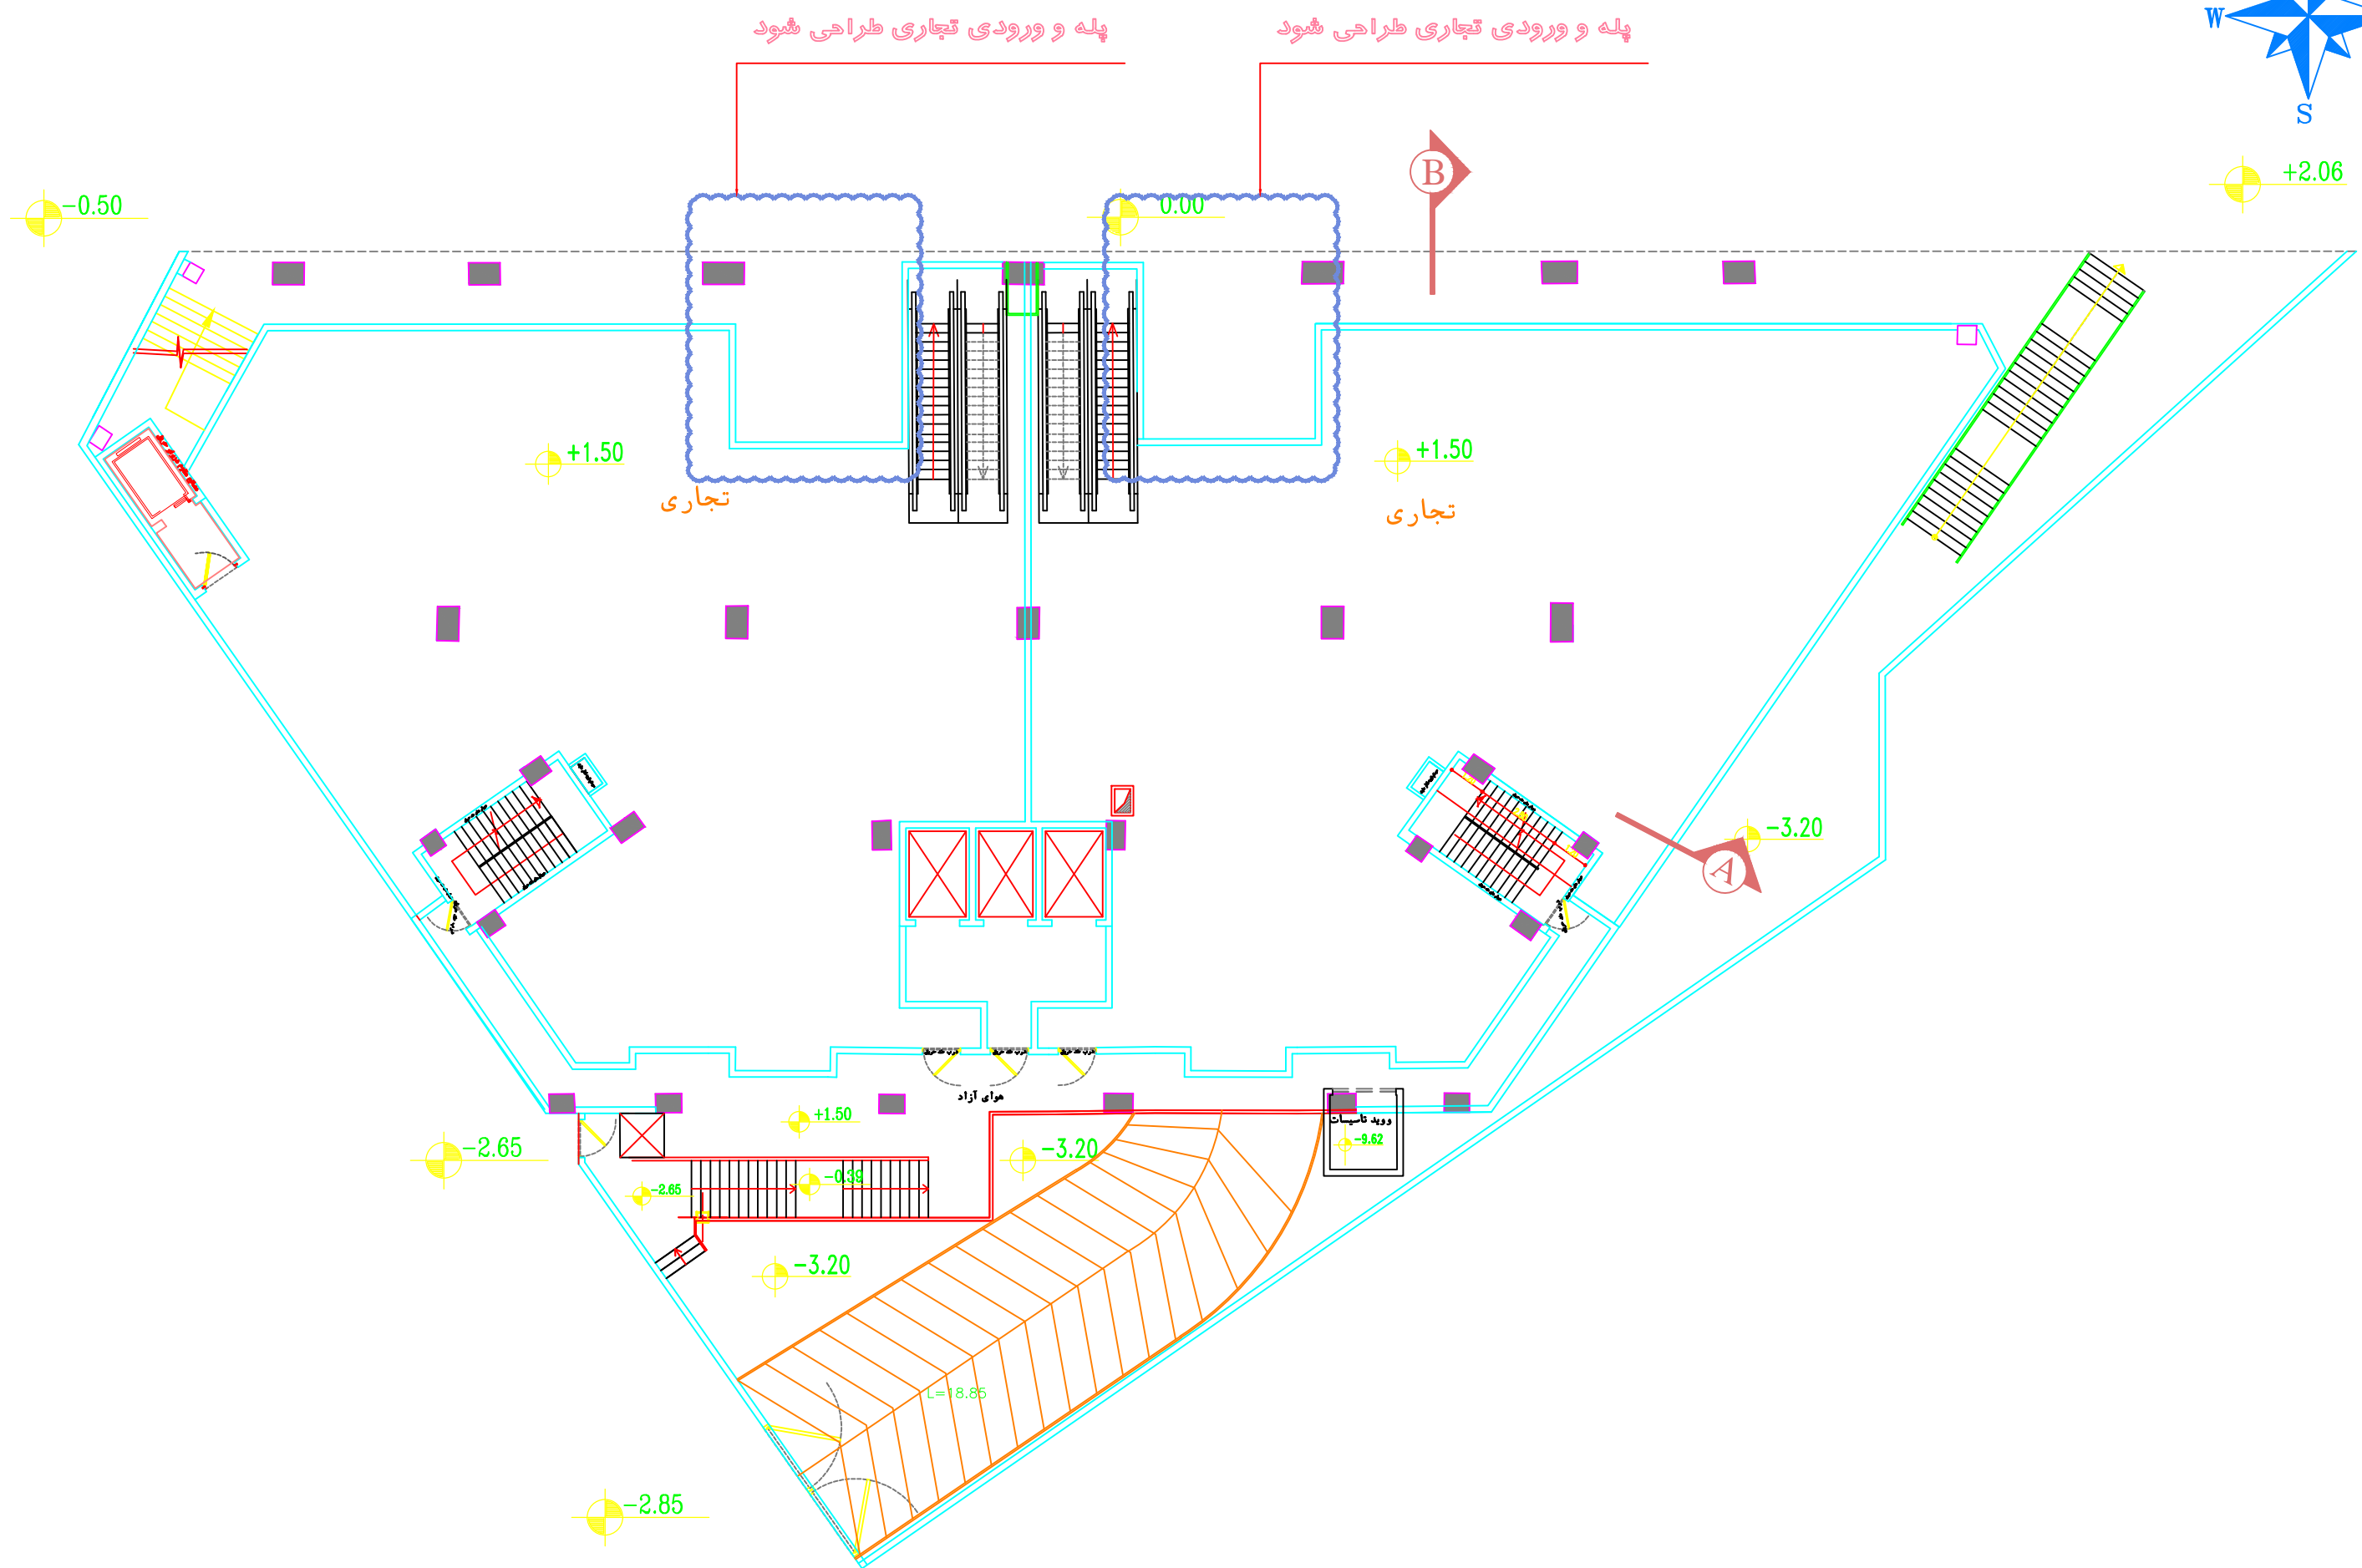

پله و ورودی تجاری طراحی شود

پله و ورودی تجاری طراحی شود

تجاری


تجاری

هوای آزاد

ووبه تاسیسات
-9.62

L=18.85

پلان طبقه همکف

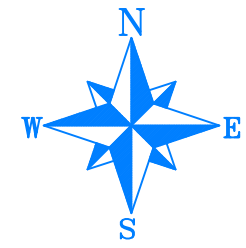

+2.06

-0.50

0.00

-3.20
تجاری

-3.20
تجاری

-3.20

-2.65

+1.50

-3.20

-3.62

-2.85

-3.20

SLOPE=15%
L=18.85

پلان طبقه زیرزمین اول

