



گذر ۱۲ متری  
کوچه صفری

گذر ۱۲ متری  
کوچه صفری


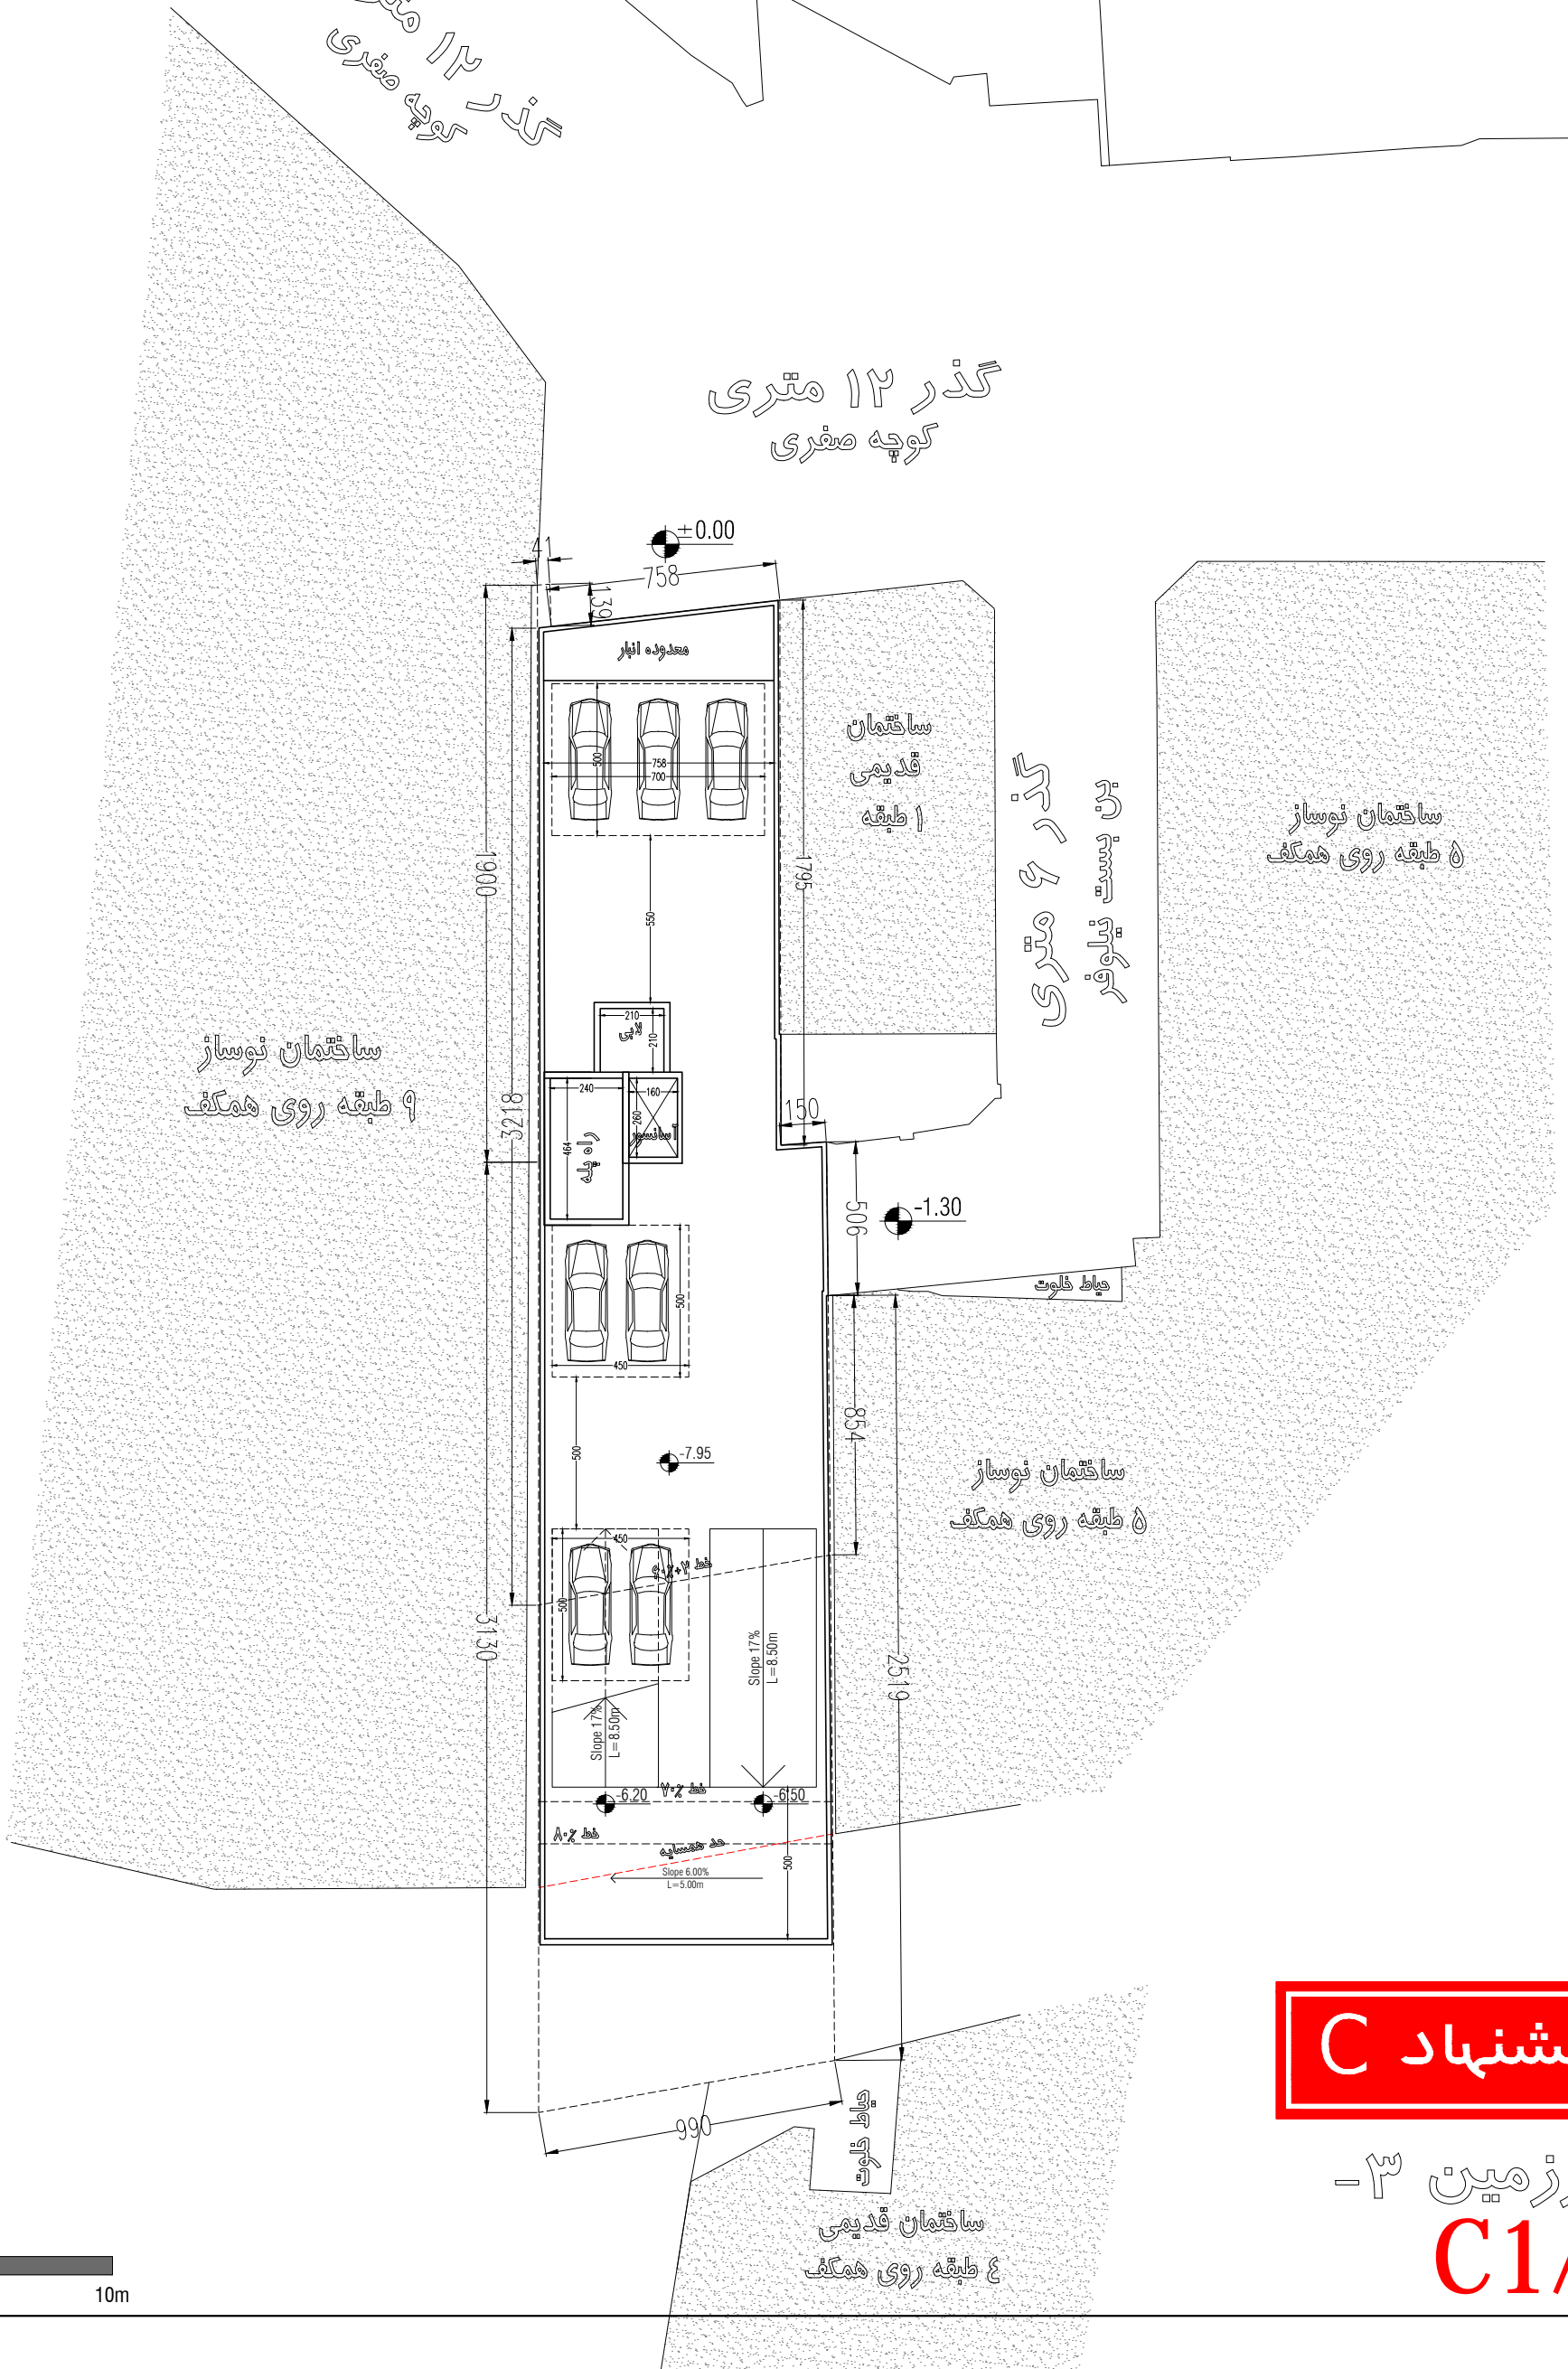


پیشنهاد C

زیر زمین ۳-  
C1/7

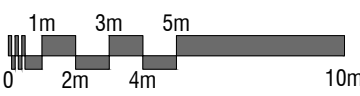




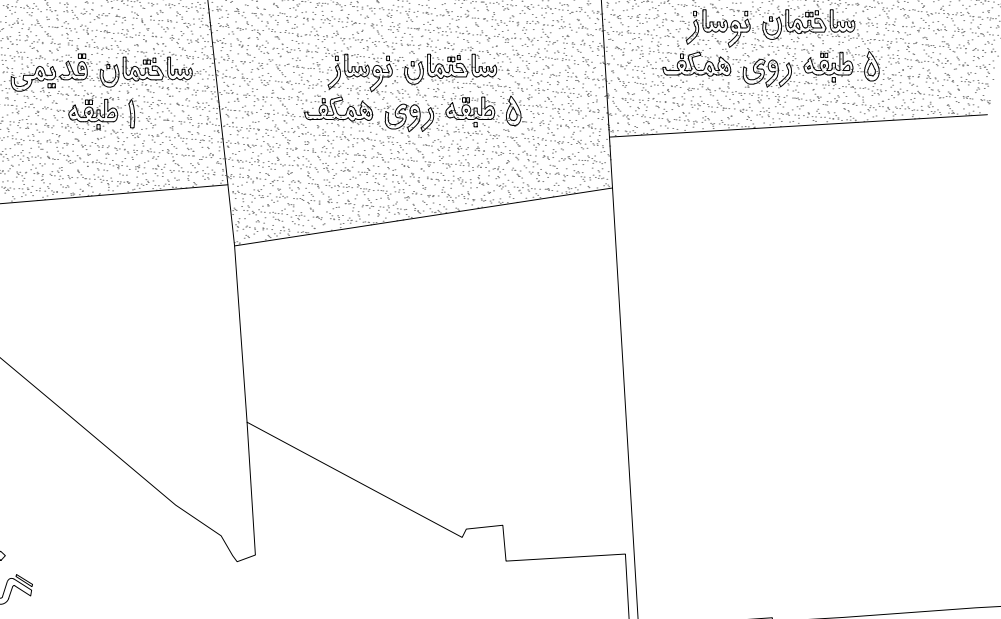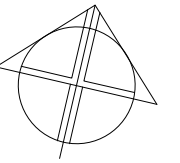

گذر ۱۲ متری  
کوچه صفری

گذر ۱۲ متری  
کوچه صفری

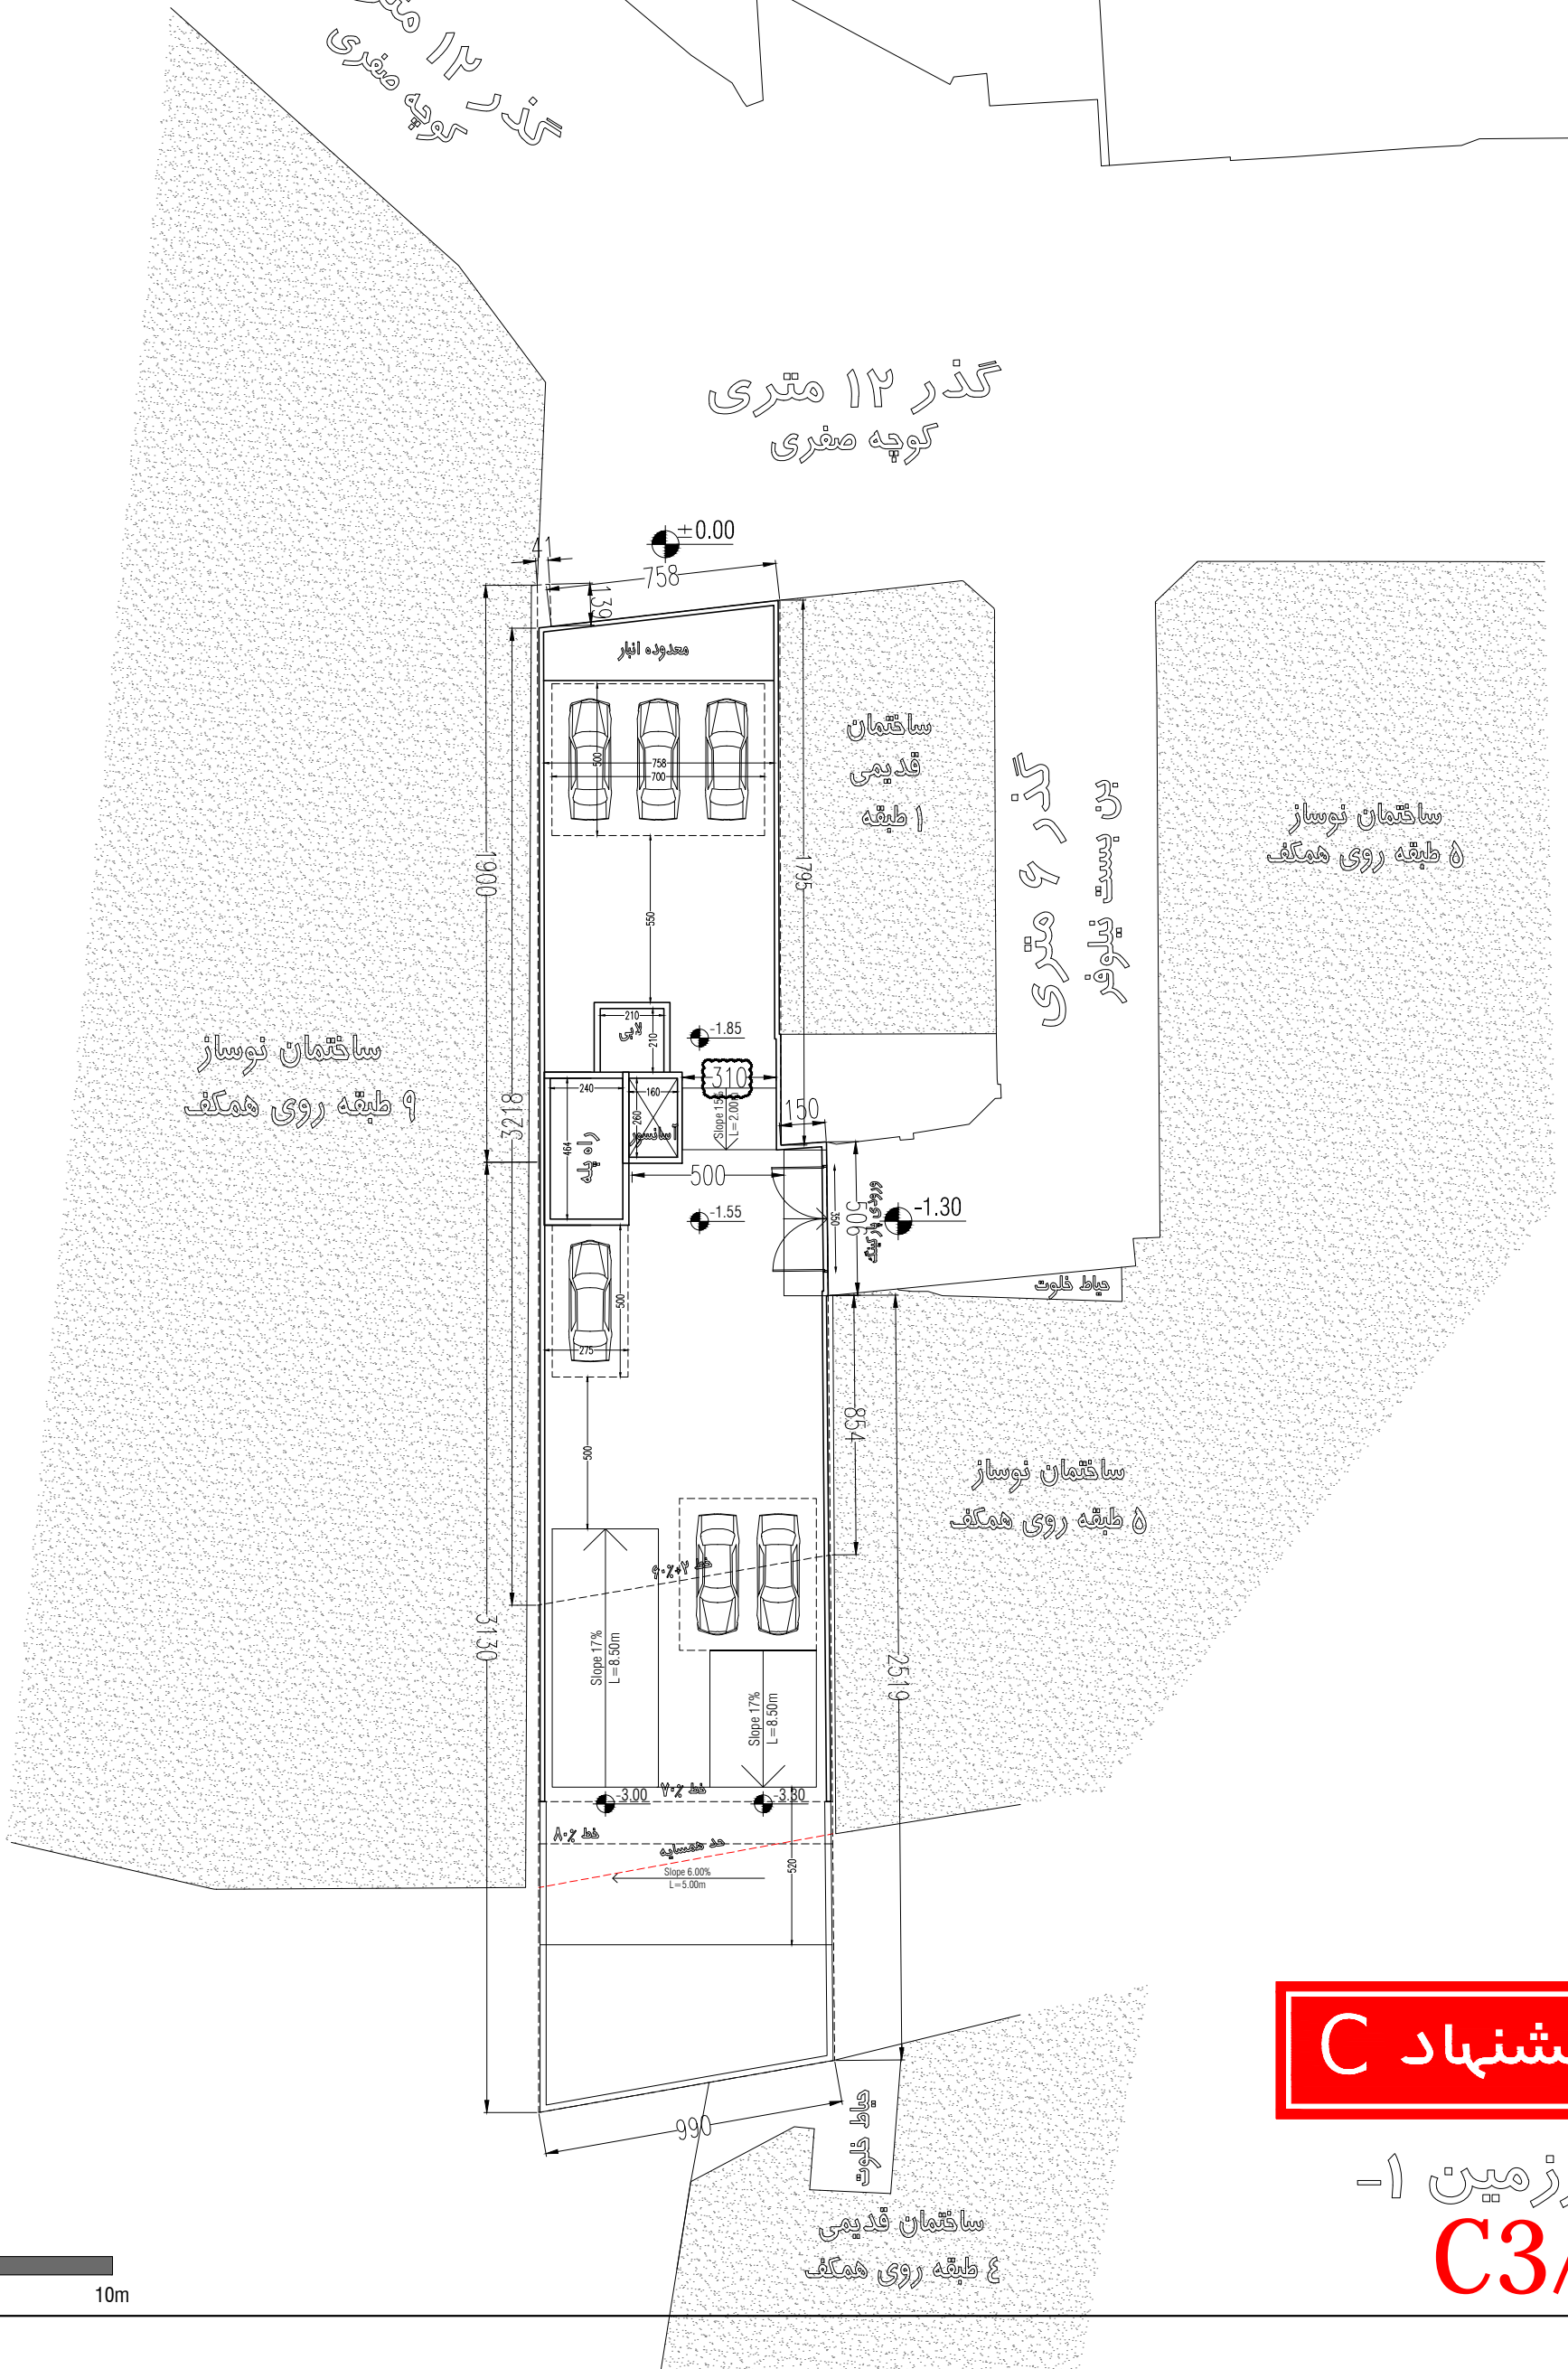

ساختمان نو ساز  
طبقه روی همگف ۹

ساختمان  
قدیمی  
طبقه ۱

بن  
پنج  
متر  
و  
نیم


ساختمان نو ساز  
طبقه روی همگف ۵

ساختمان نو ساز  
طبقه روی همگف ۵



ساختمان قدیمی  
طبقه روی همگف ۸

**پیشنهاد C**

زیر زمین ۱-  
**C3/7**

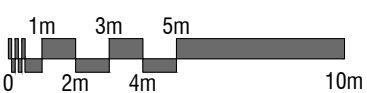




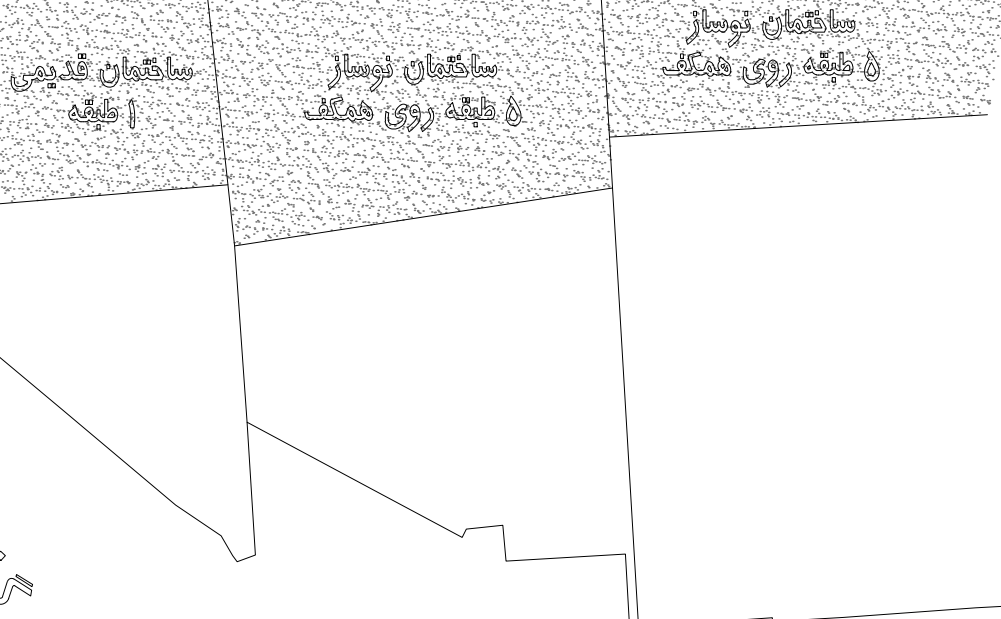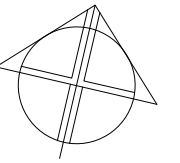

گذر ۱۲ متری  
کوچه صفری


گذر ۱۲ متری  
کوچه صفری

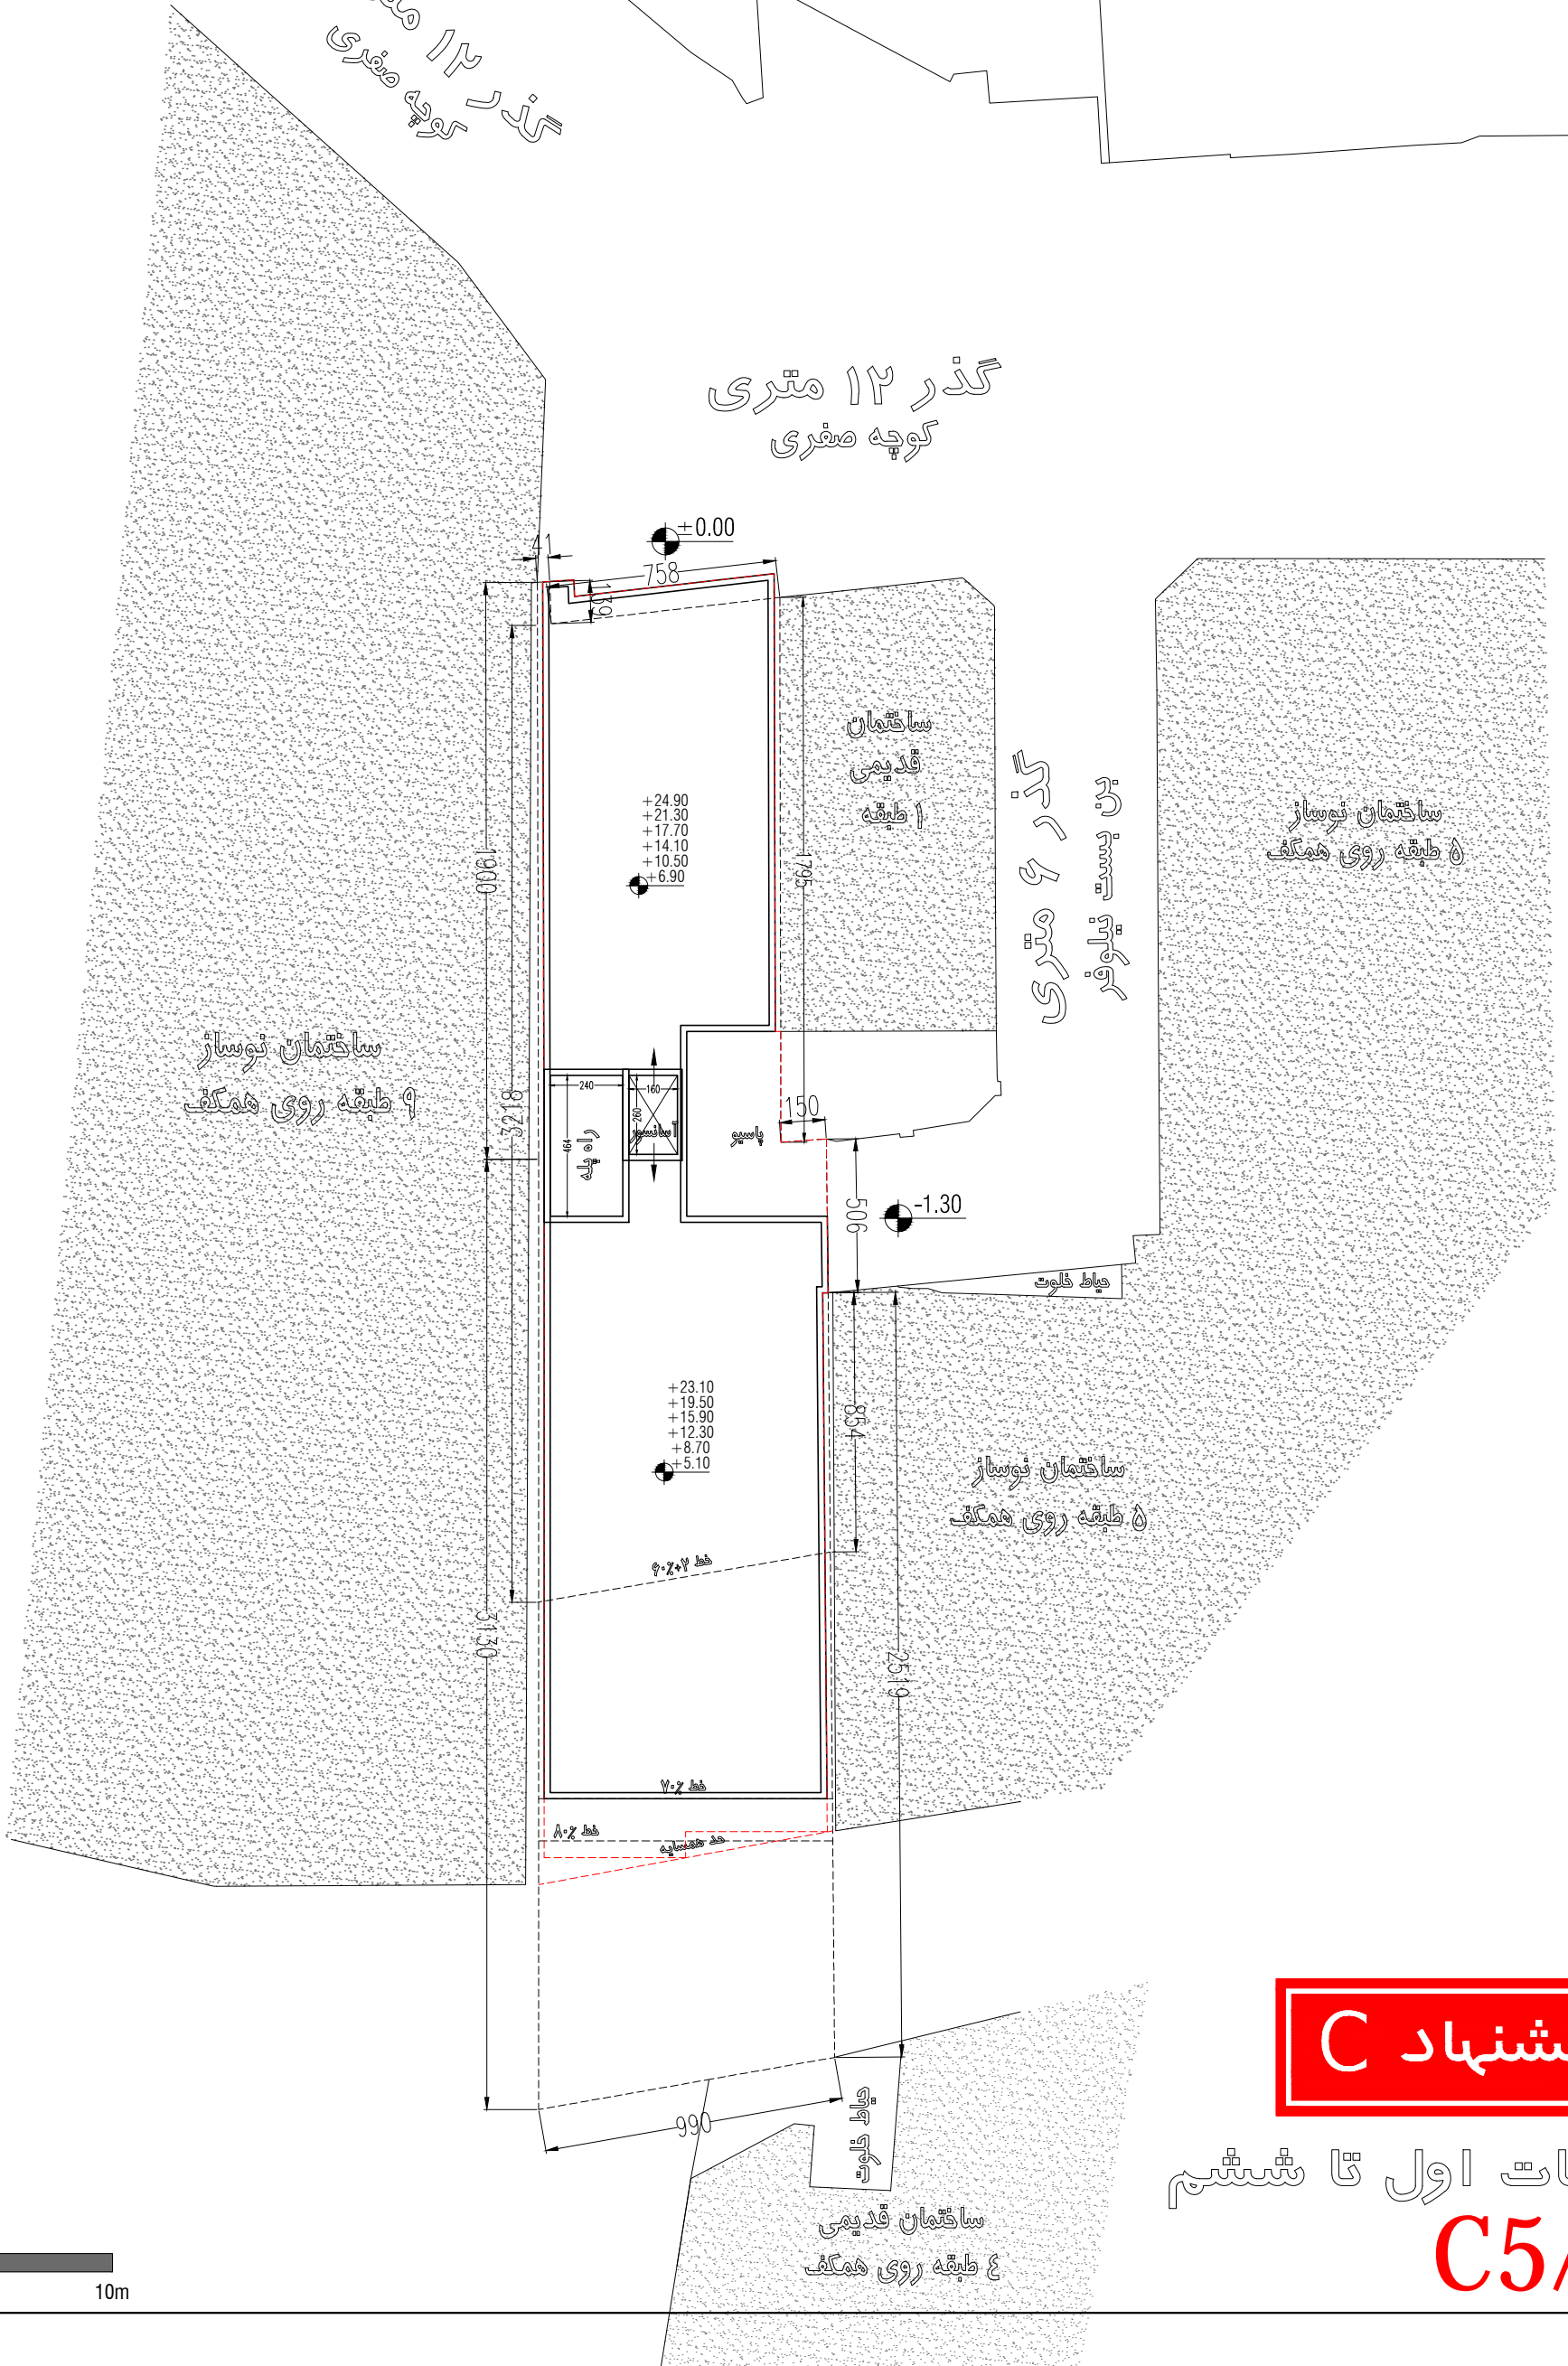


**پیشنهاد C**

طبقات اول تا ششم


**C5/7**

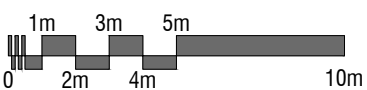

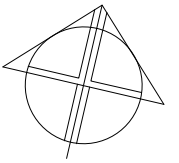

6.38m<sup>2</sup>

مساحت کنسول روی گذر  
برای حجم سازی در نما ایجاد تراسهای دبل هایت  
مساحت کنسول روی گذر تا ۱,۰۰ مترمربع قابل کاهش است.

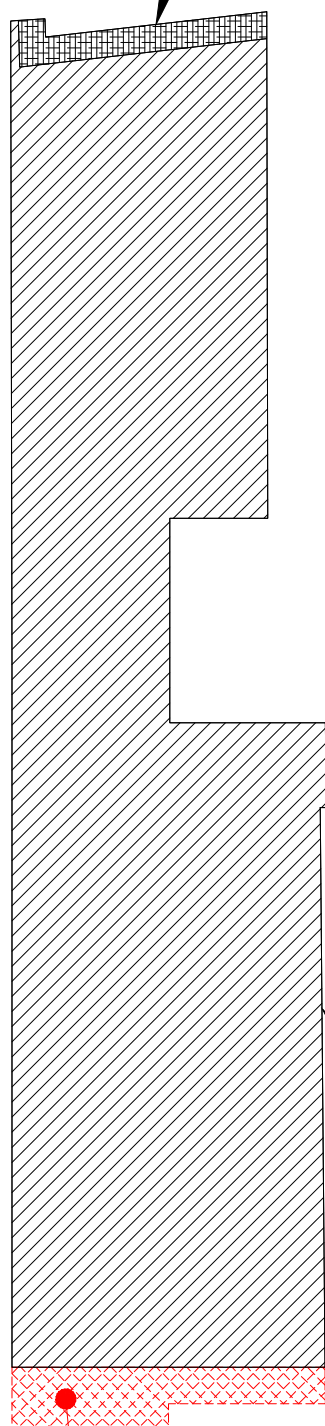



312.15m<sup>2</sup>  
سطح اشغال مجاز

در صورتی که در قسمت سطح اشغال مجاز  
نیاز به احداث پاسیو، وویلد و یا بیشتر شدن مساحت پاسیوی میانی باشد  
می توان از این قسمت هاشور خورده (قرمز) برای جبران مساحت استفاده کرد.

سطح اشغال طبقات اول تا ششم

C6/7

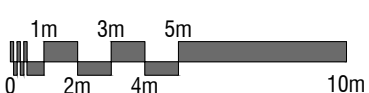

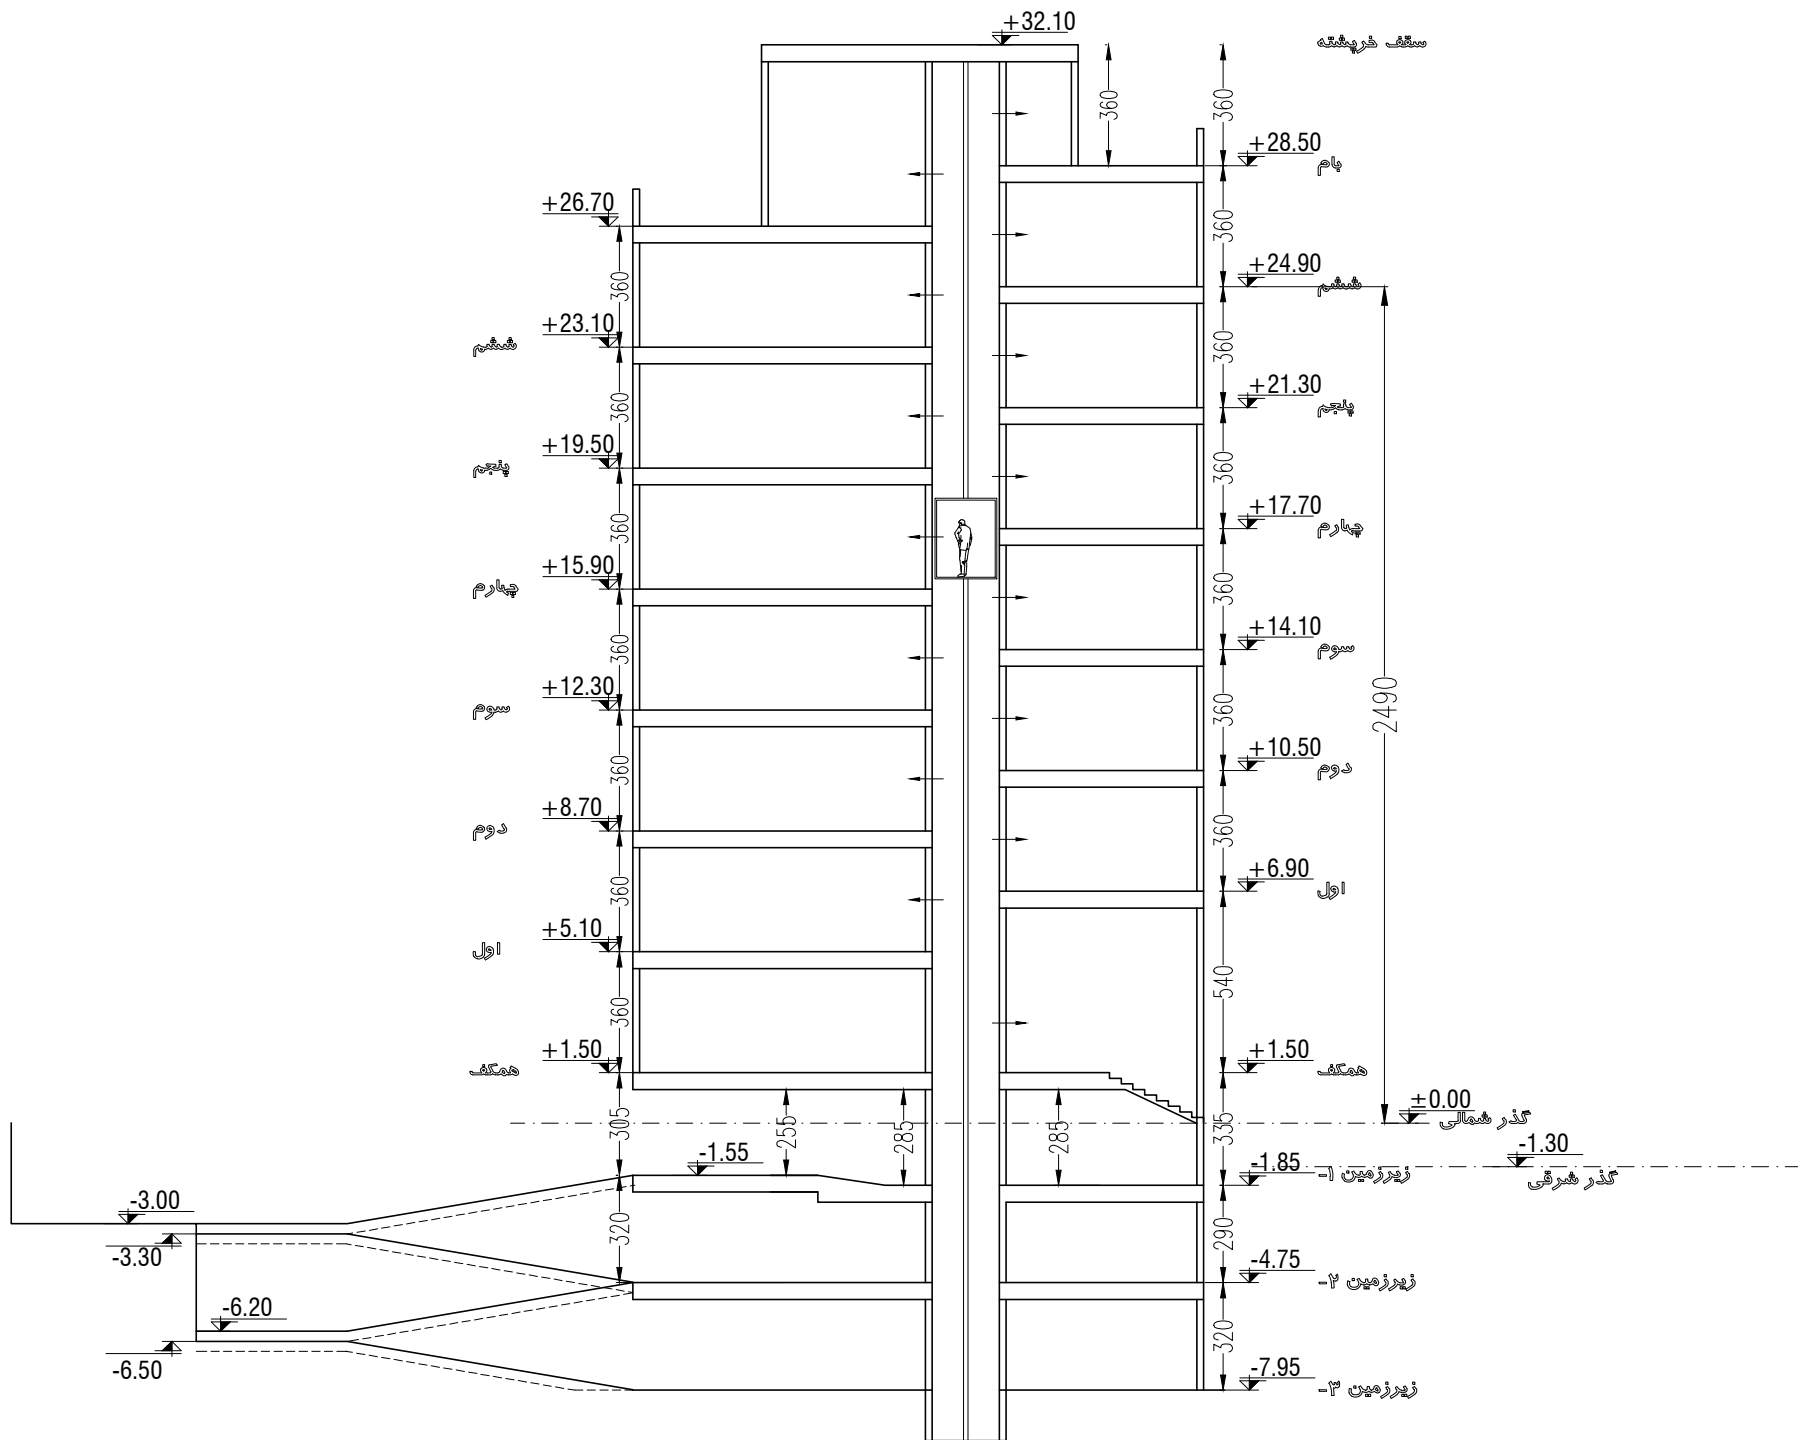

**پیشنهاد C**

برش شماتیک (کدهای ارتفاعی طبقات)

**C7/7**

