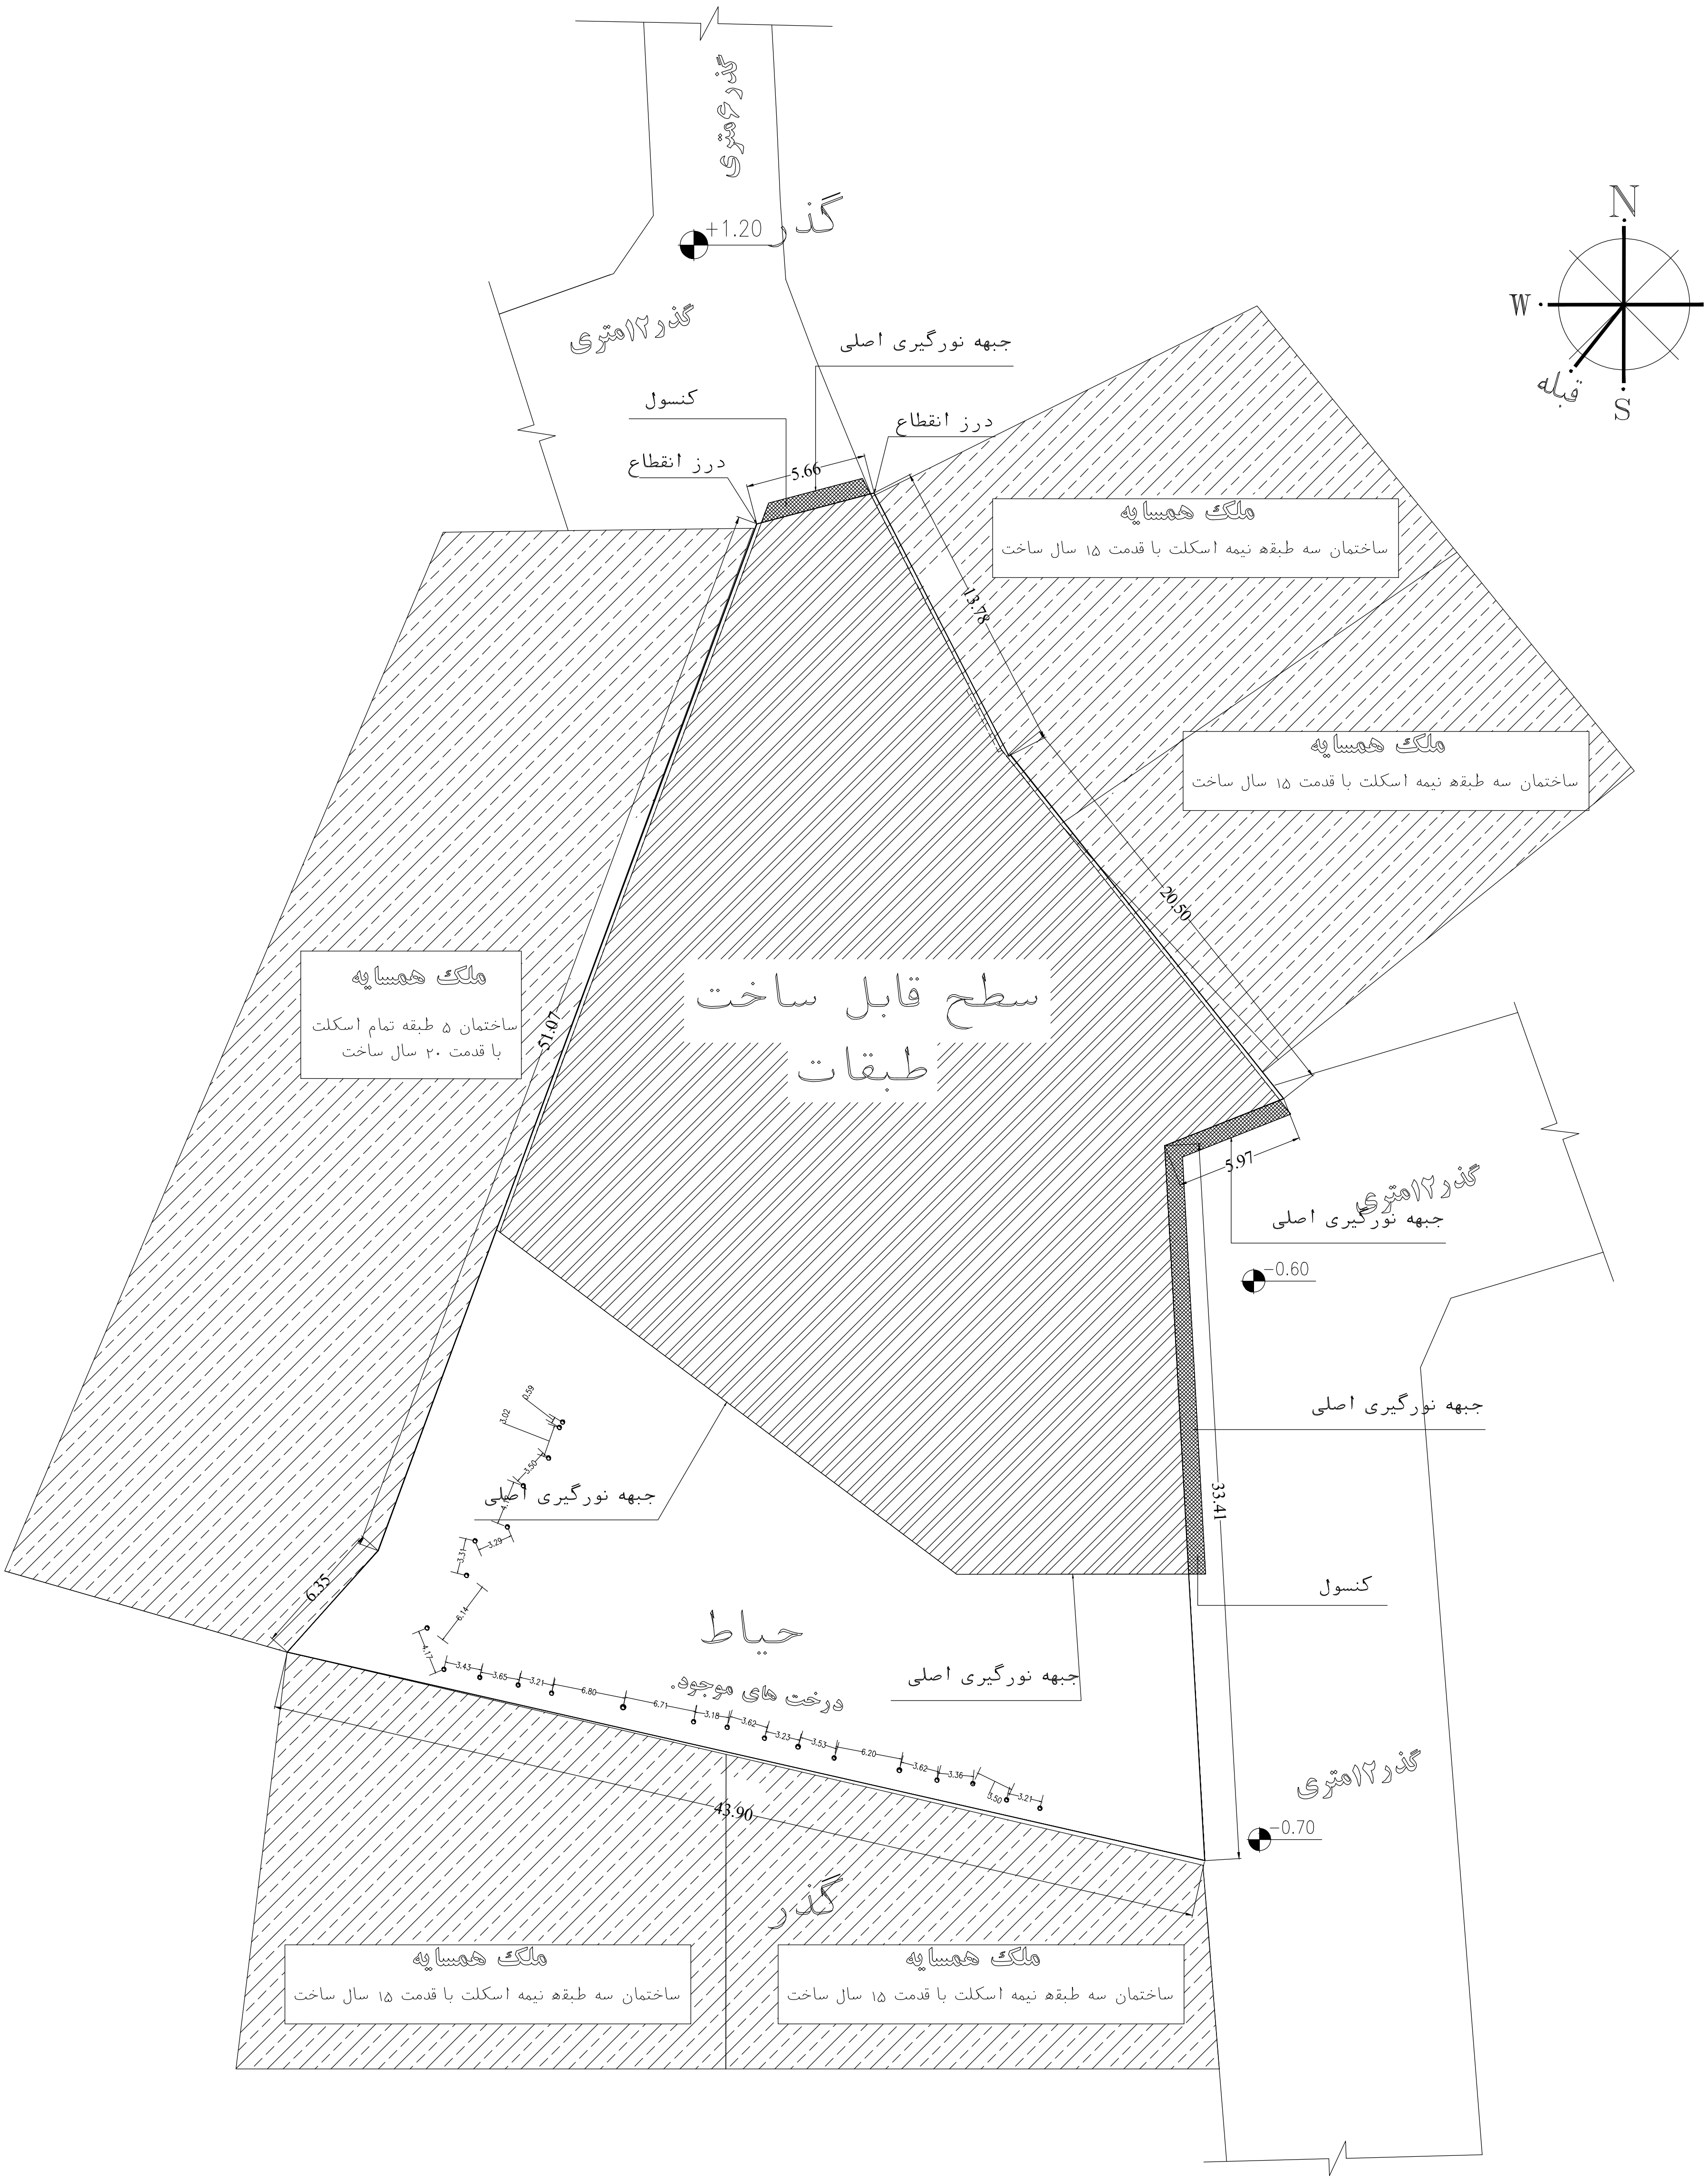
N
W
S
قبله
گذر ۶ متری
گذر
+1.20
گذر۱۲متری
جبهه نورگیری اصلی
کنسول
درز انقطاع
درز انقطاع
5.66
ملک همسایه
ساختمان سه طبقه نیمه اسکلت با قدمت ۱۵ سال ساخت
13.78
ملک همسایه
ساختمان سه طبقه نیمه اسکلت با قدمت ۱۵ سال ساخت
20.50
ملک همسایه
ساختمان ۵ طبقه تمام اسکلت
با قدمت ۲۰ سال ساخت
51.07
سطح قابل ساخت
طبقات
5.97
گذر۱۲متری
جبهه نورگیری اصلی
-0.60
جبهه نورگیری اصلی
33.41
کنسول
جبهه نورگیری اصلی
0.59
3.02
3.50
4.17
3.29
3.31
6.14
4.17
6.35
حیاط
درخت های موجود.
جبهه نورگیری اصلی
3.43
3.65
3.21
6.80
6.71
3.18
3.62
3.23
3.53
6.20
3.62
3.36
3.50
3.21
43.90
گذر۱۲متری
-0.70
گذر
ملک همسایه
ساختمان سه طبقه نیمه اسکلت با قدمت ۱۵ سال ساخت
ملک همسایه
ساختمان سه طبقه نیمه اسکلت با قدمت ۱۵ سال ساخت