


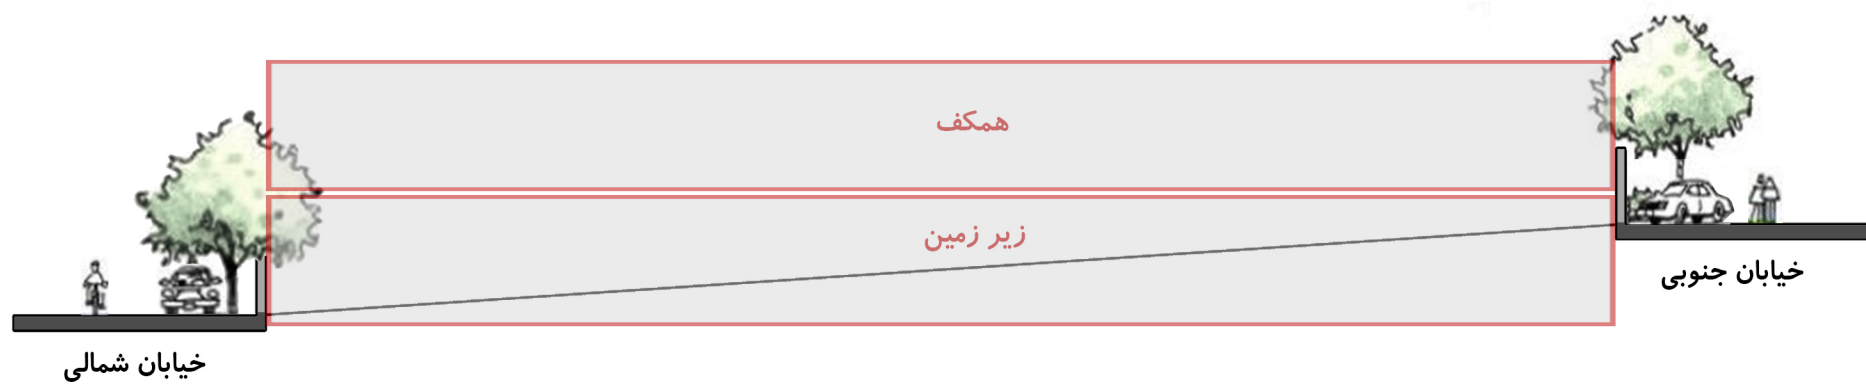

توضیح جایگذاری نسبی فضاهای همکف و زیر زمین نسبت به برش زمین مورد طراحی (طبق توضیحات برنامه فیزیکی)