



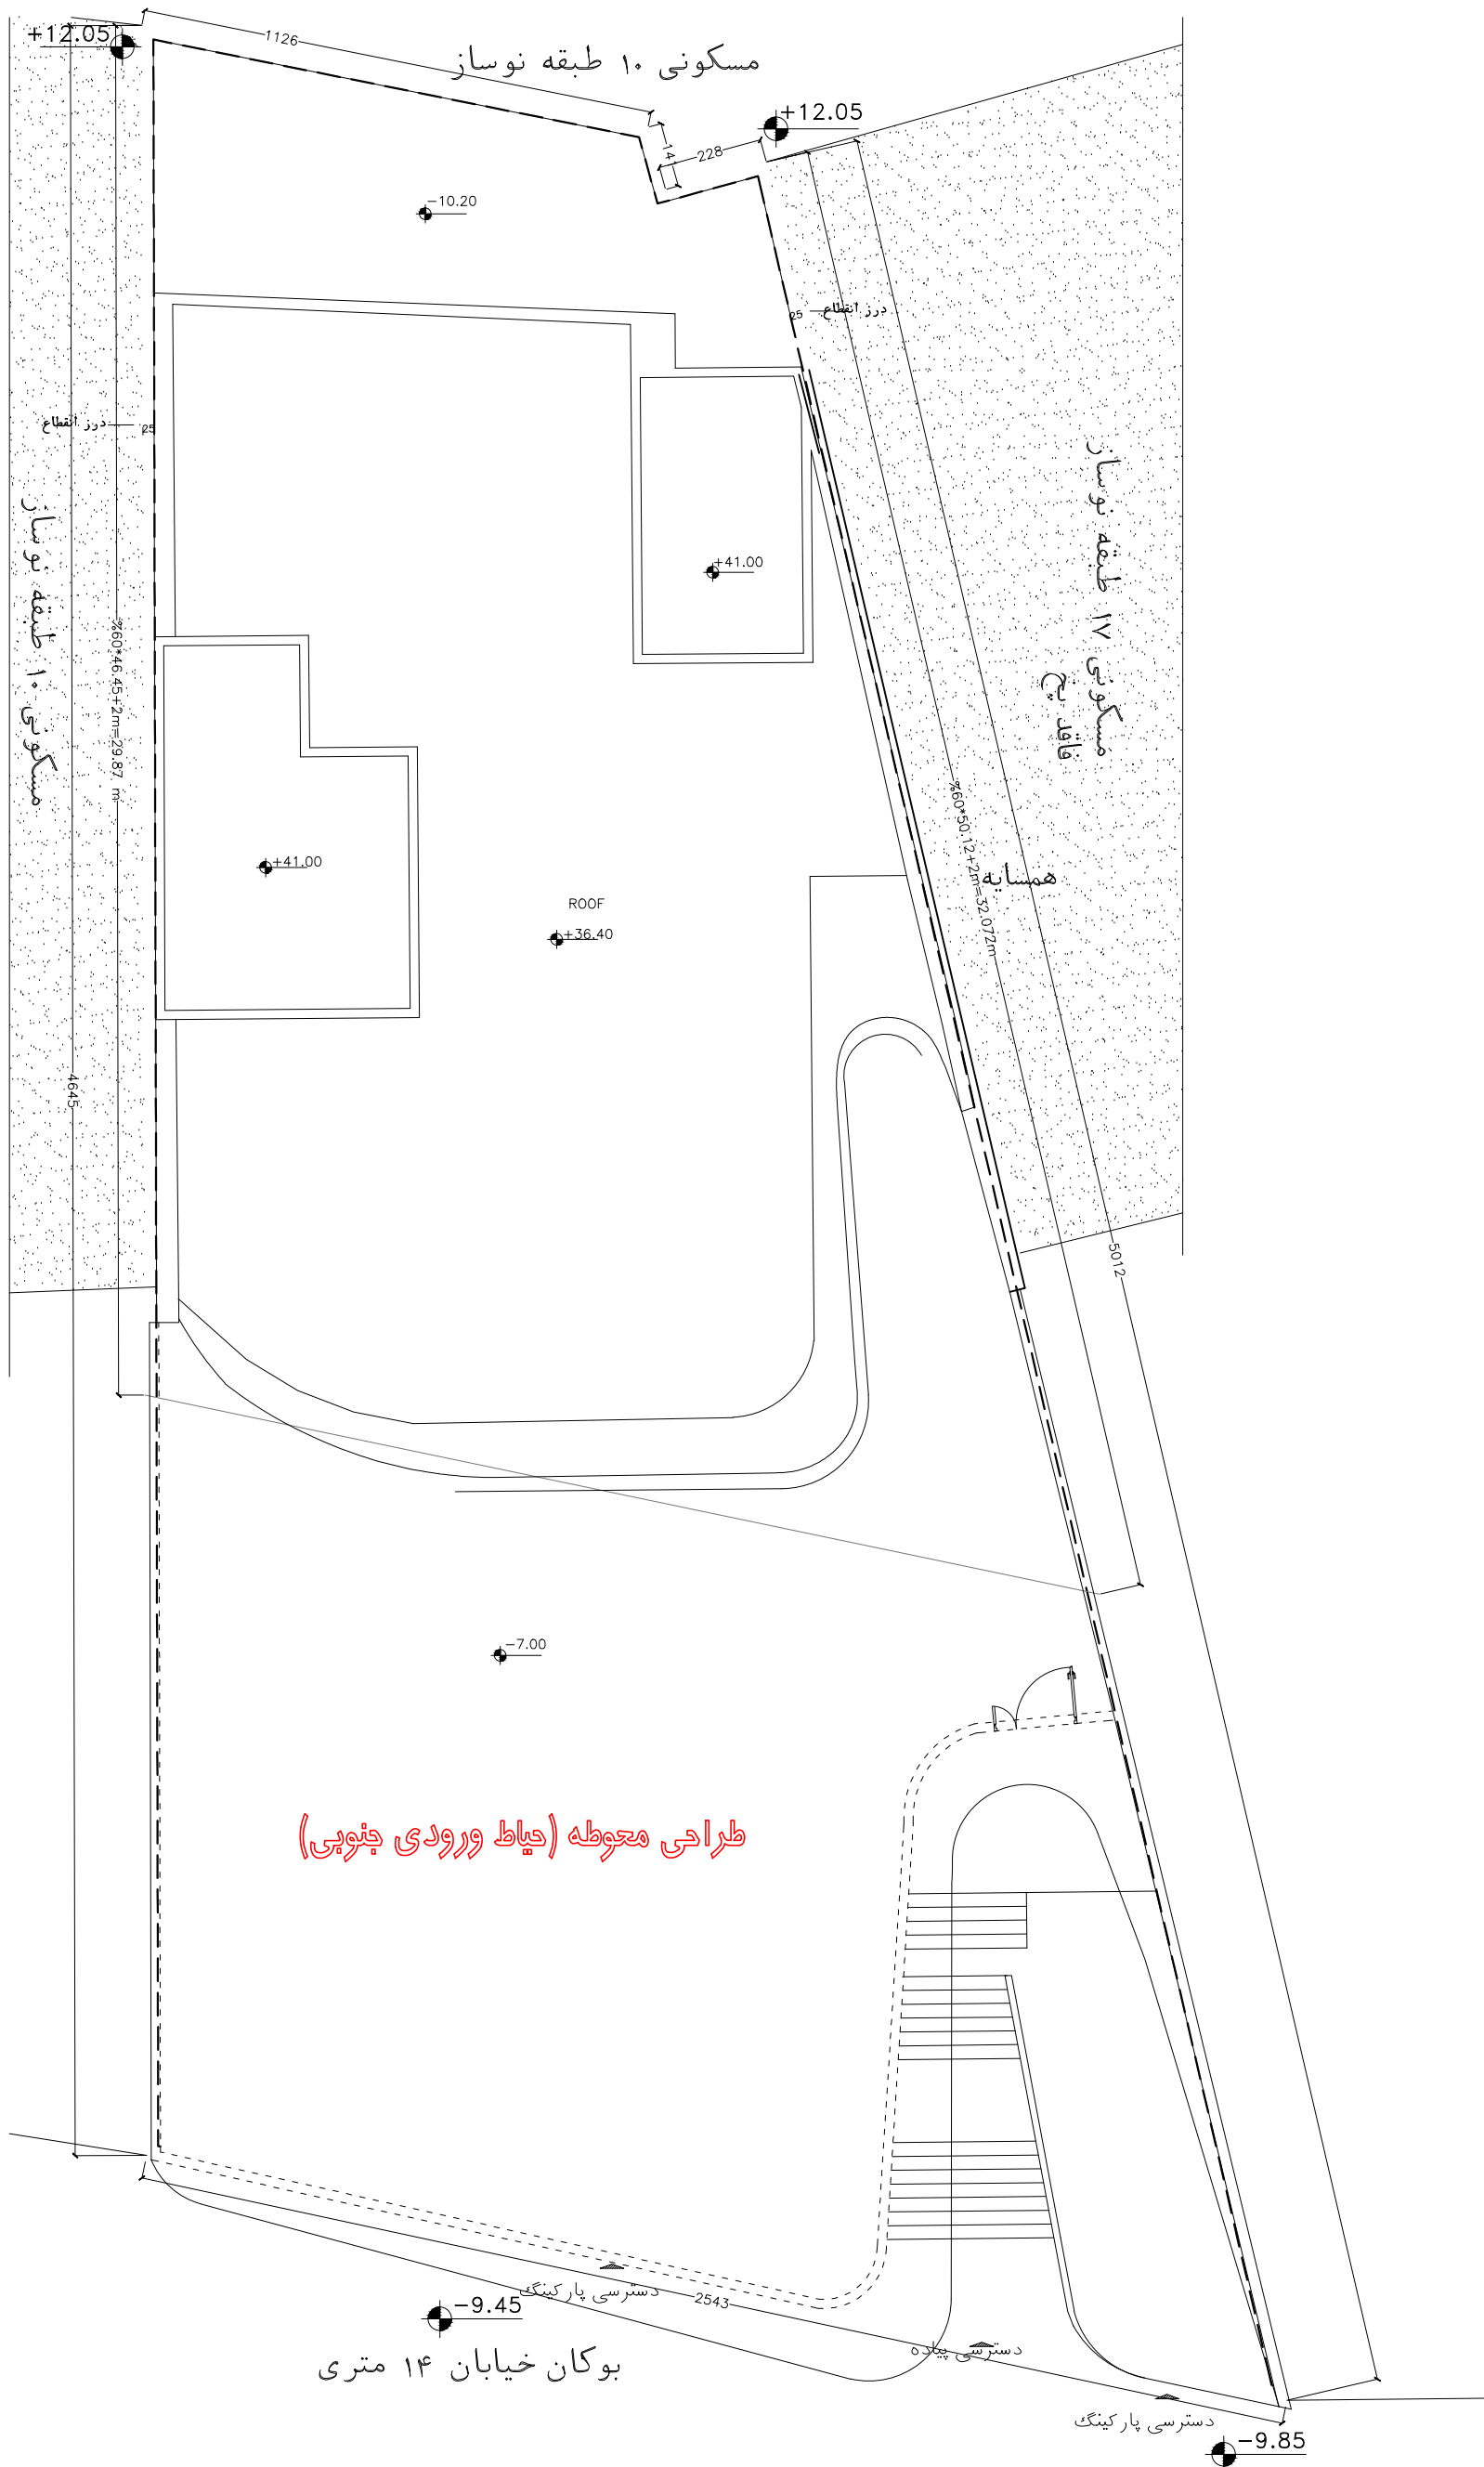


طراحی معوطه (حیاط ورودی جنوبی)

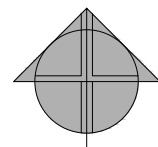




BOOKAN  
COMPETITION

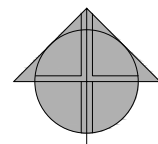

طراحی حیاط شمالی استخر

طراحی داخلی مجموعه استخر

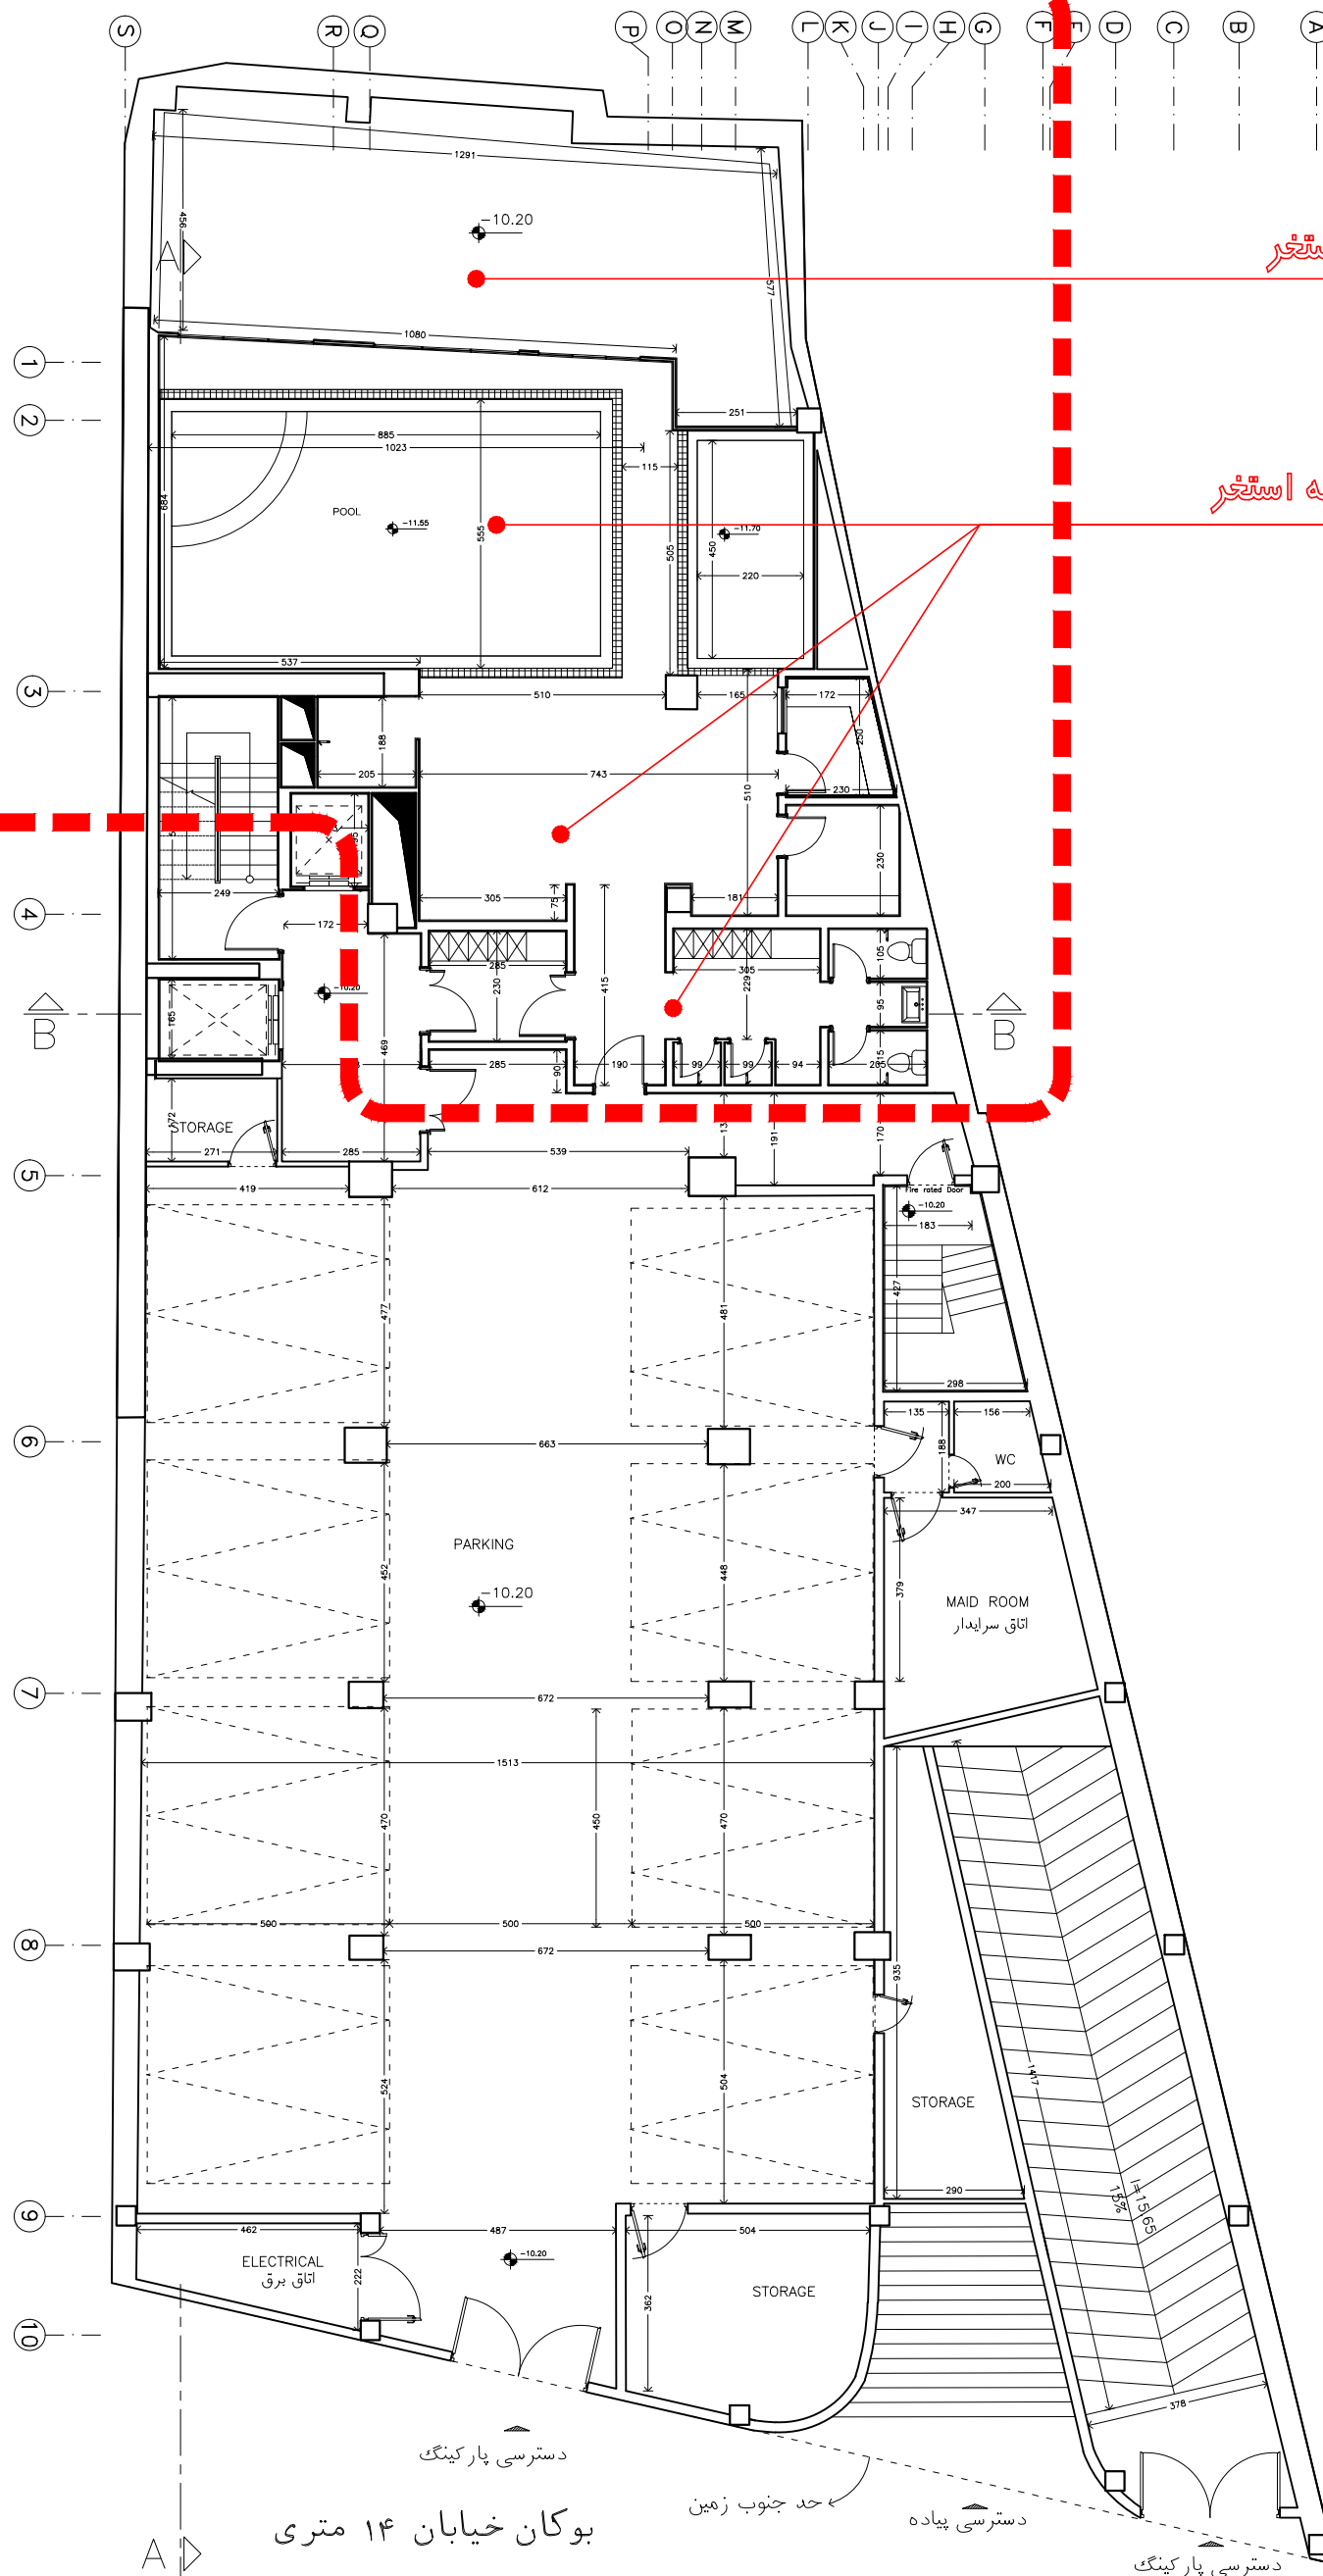

بوکان خیابان ۱۴ متری

دسترسی پارکینگ


حد جنوب زمین

دسترسی پیاده



دسترسی پارکینگ

03/13

پلان زیرزمین ۱-

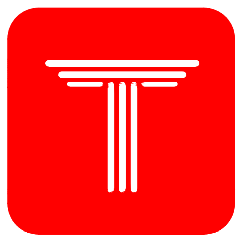

BOOKAN  
COMPETITION

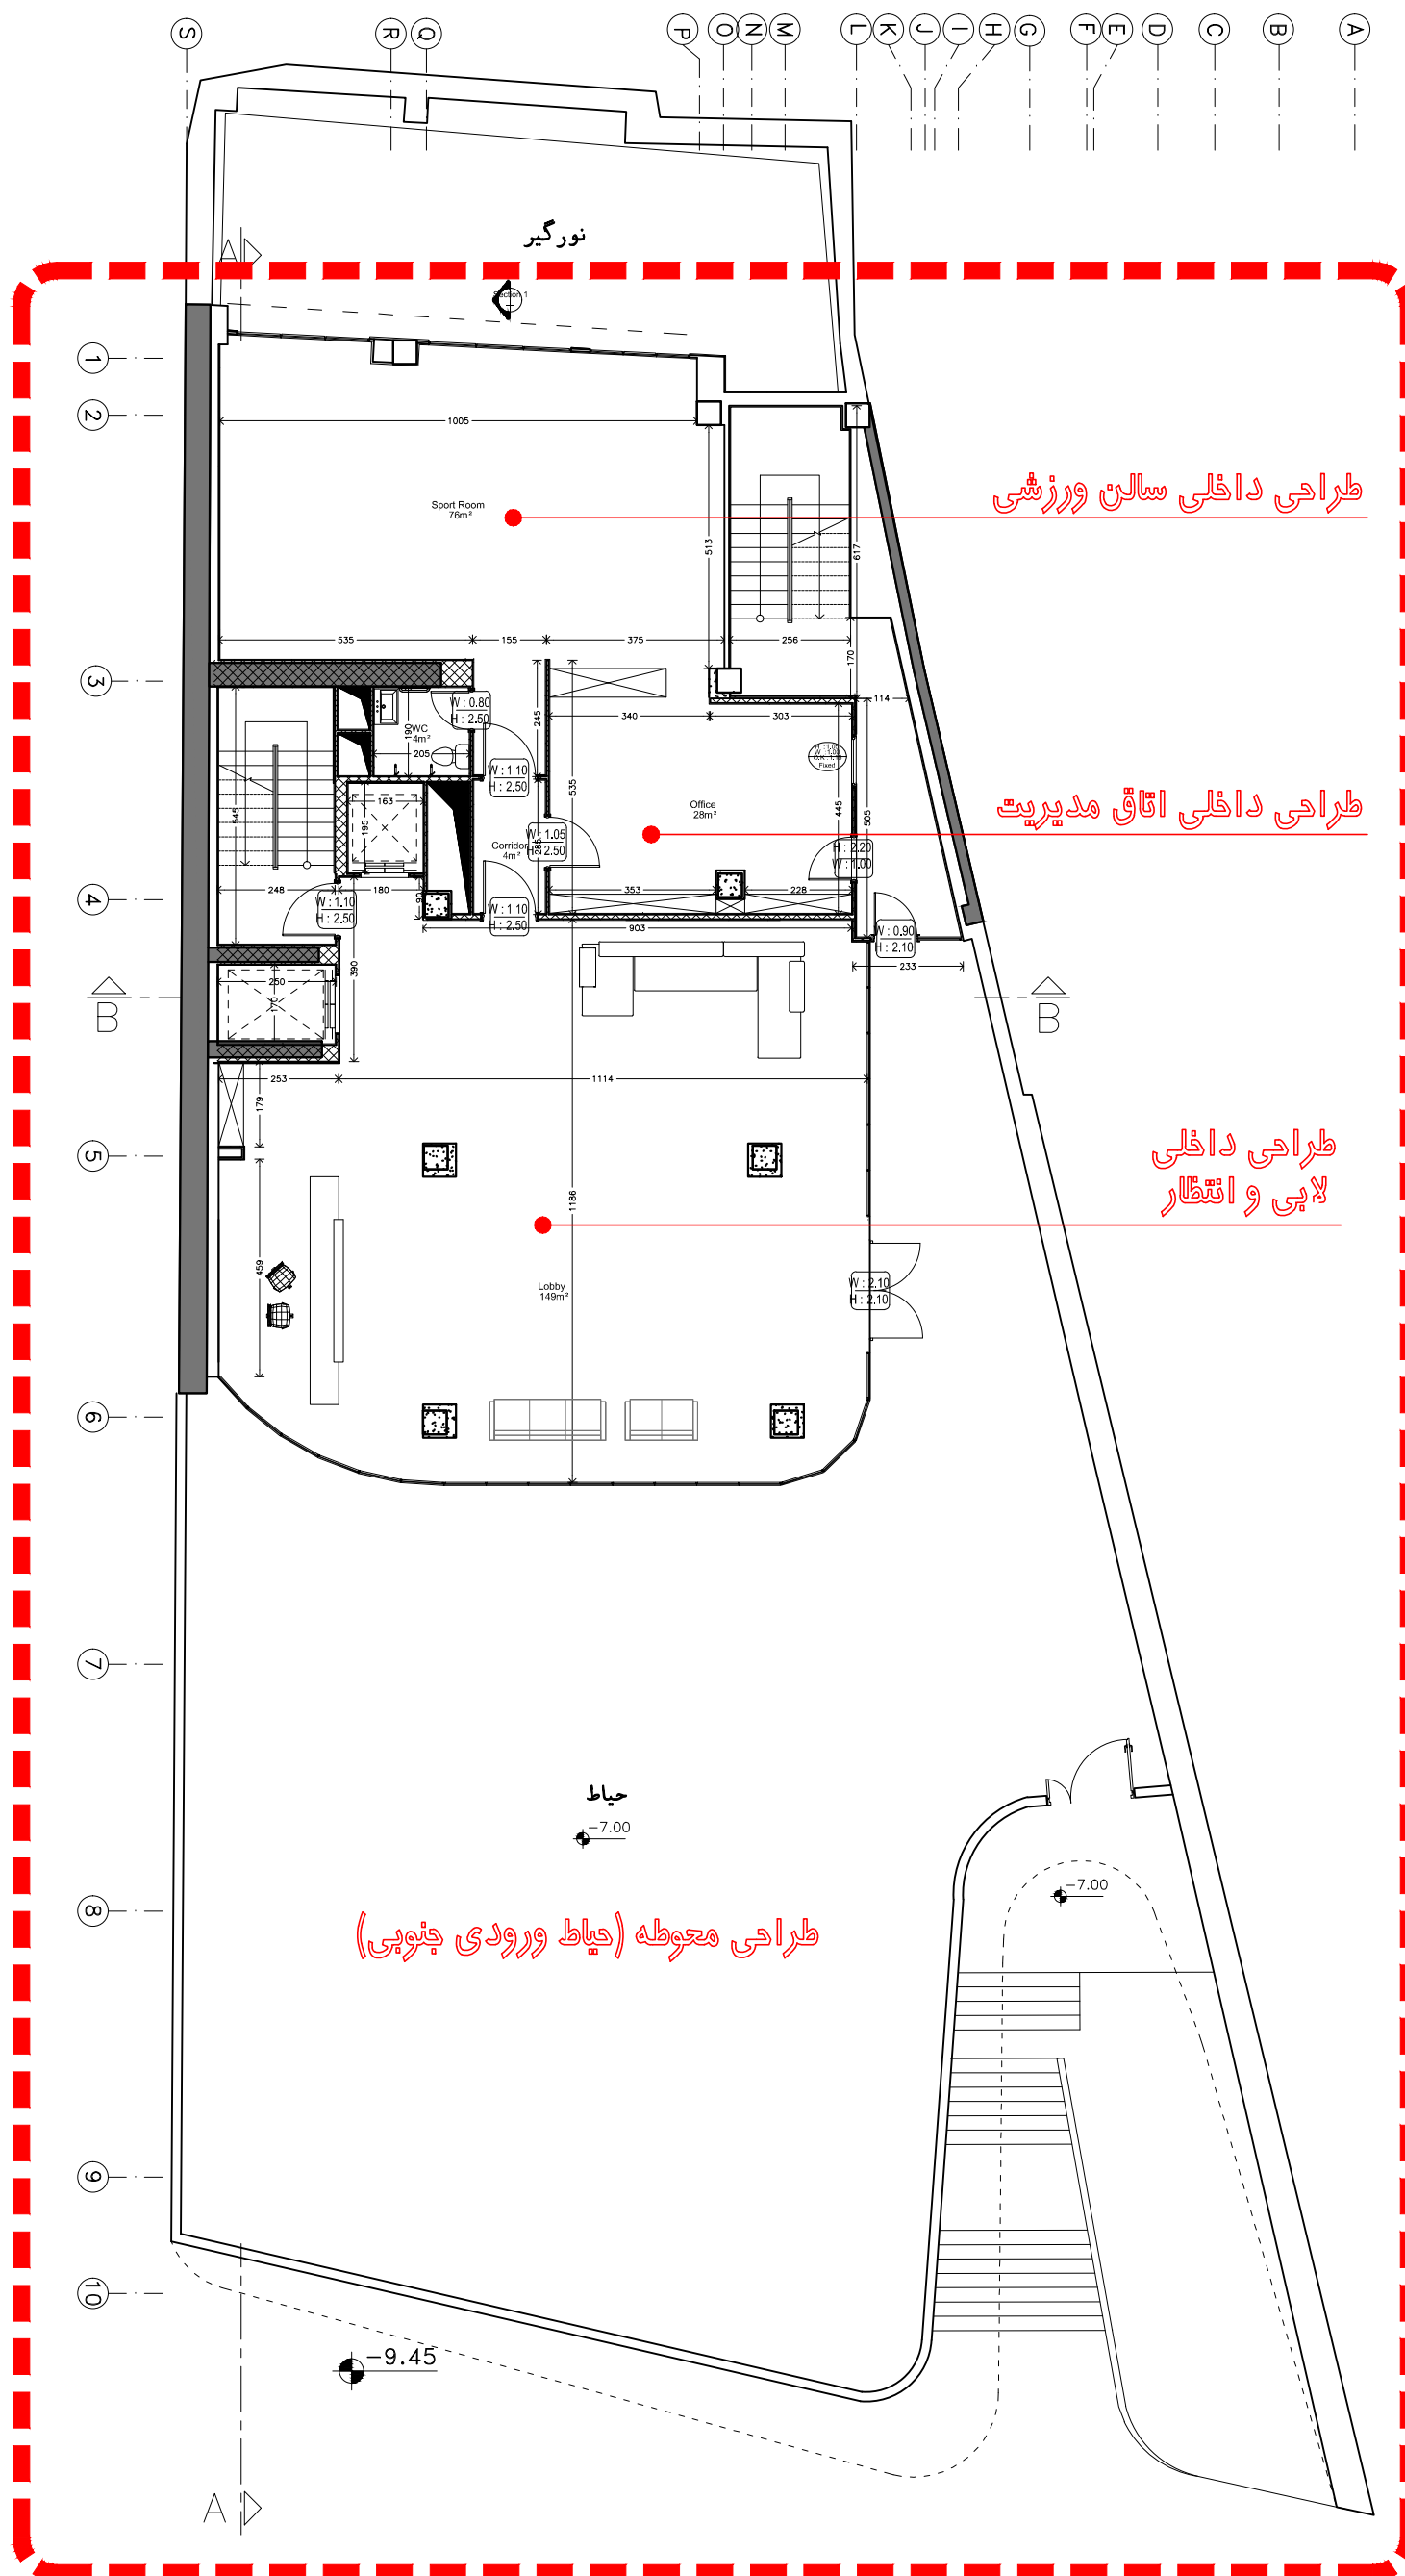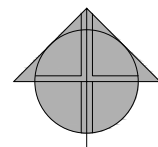

طراحی داخلی سالن ورزشی


طراحی داخلی اتاق مدیریت

طراحی داخلی  
لابی و انتظار


طراحی معوطه (حیاط ورودی جنوبی)

04/13

پلان همکف

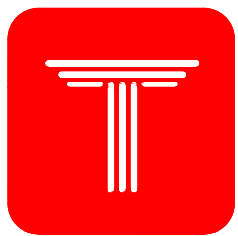


BOOKAN  
COMPETITION

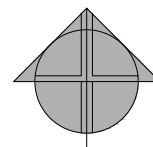


طراحی داخلی  
لابی آسانسور طبقات

طراحی داخلی فضاهای مسکونی


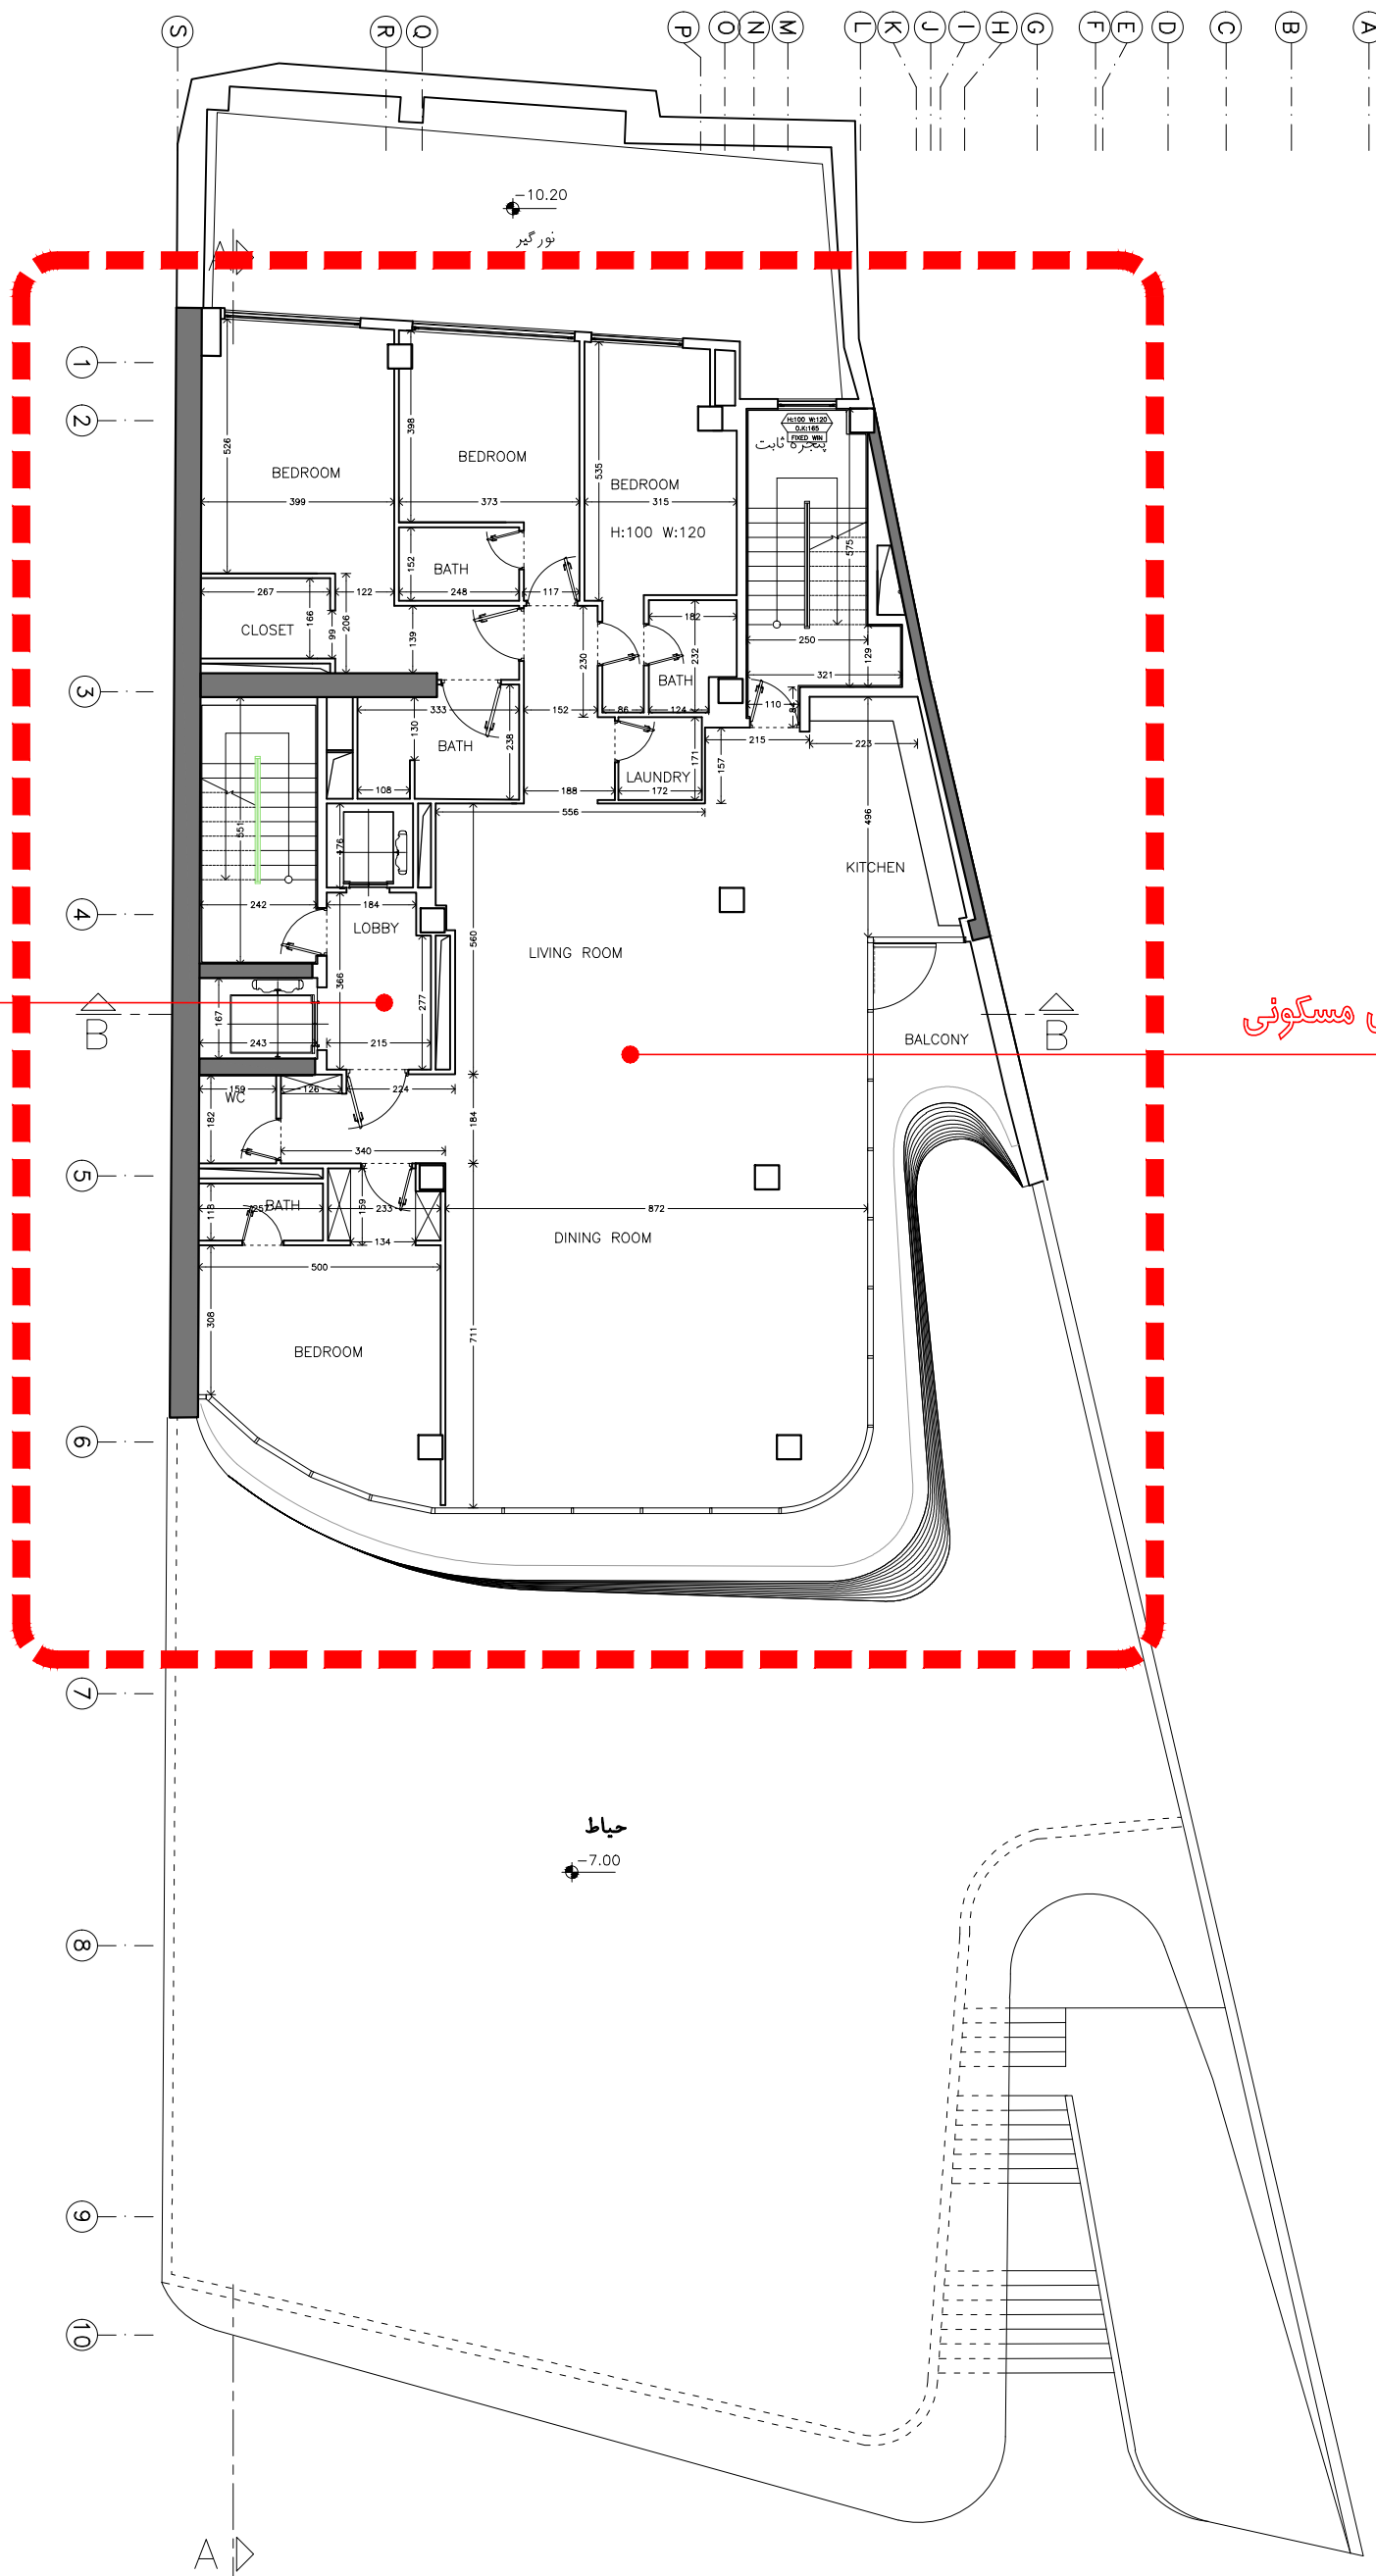


05/13

پلان تیپ طبقات مسکونی

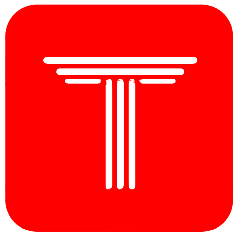


BOOKAN  
COMPETITION

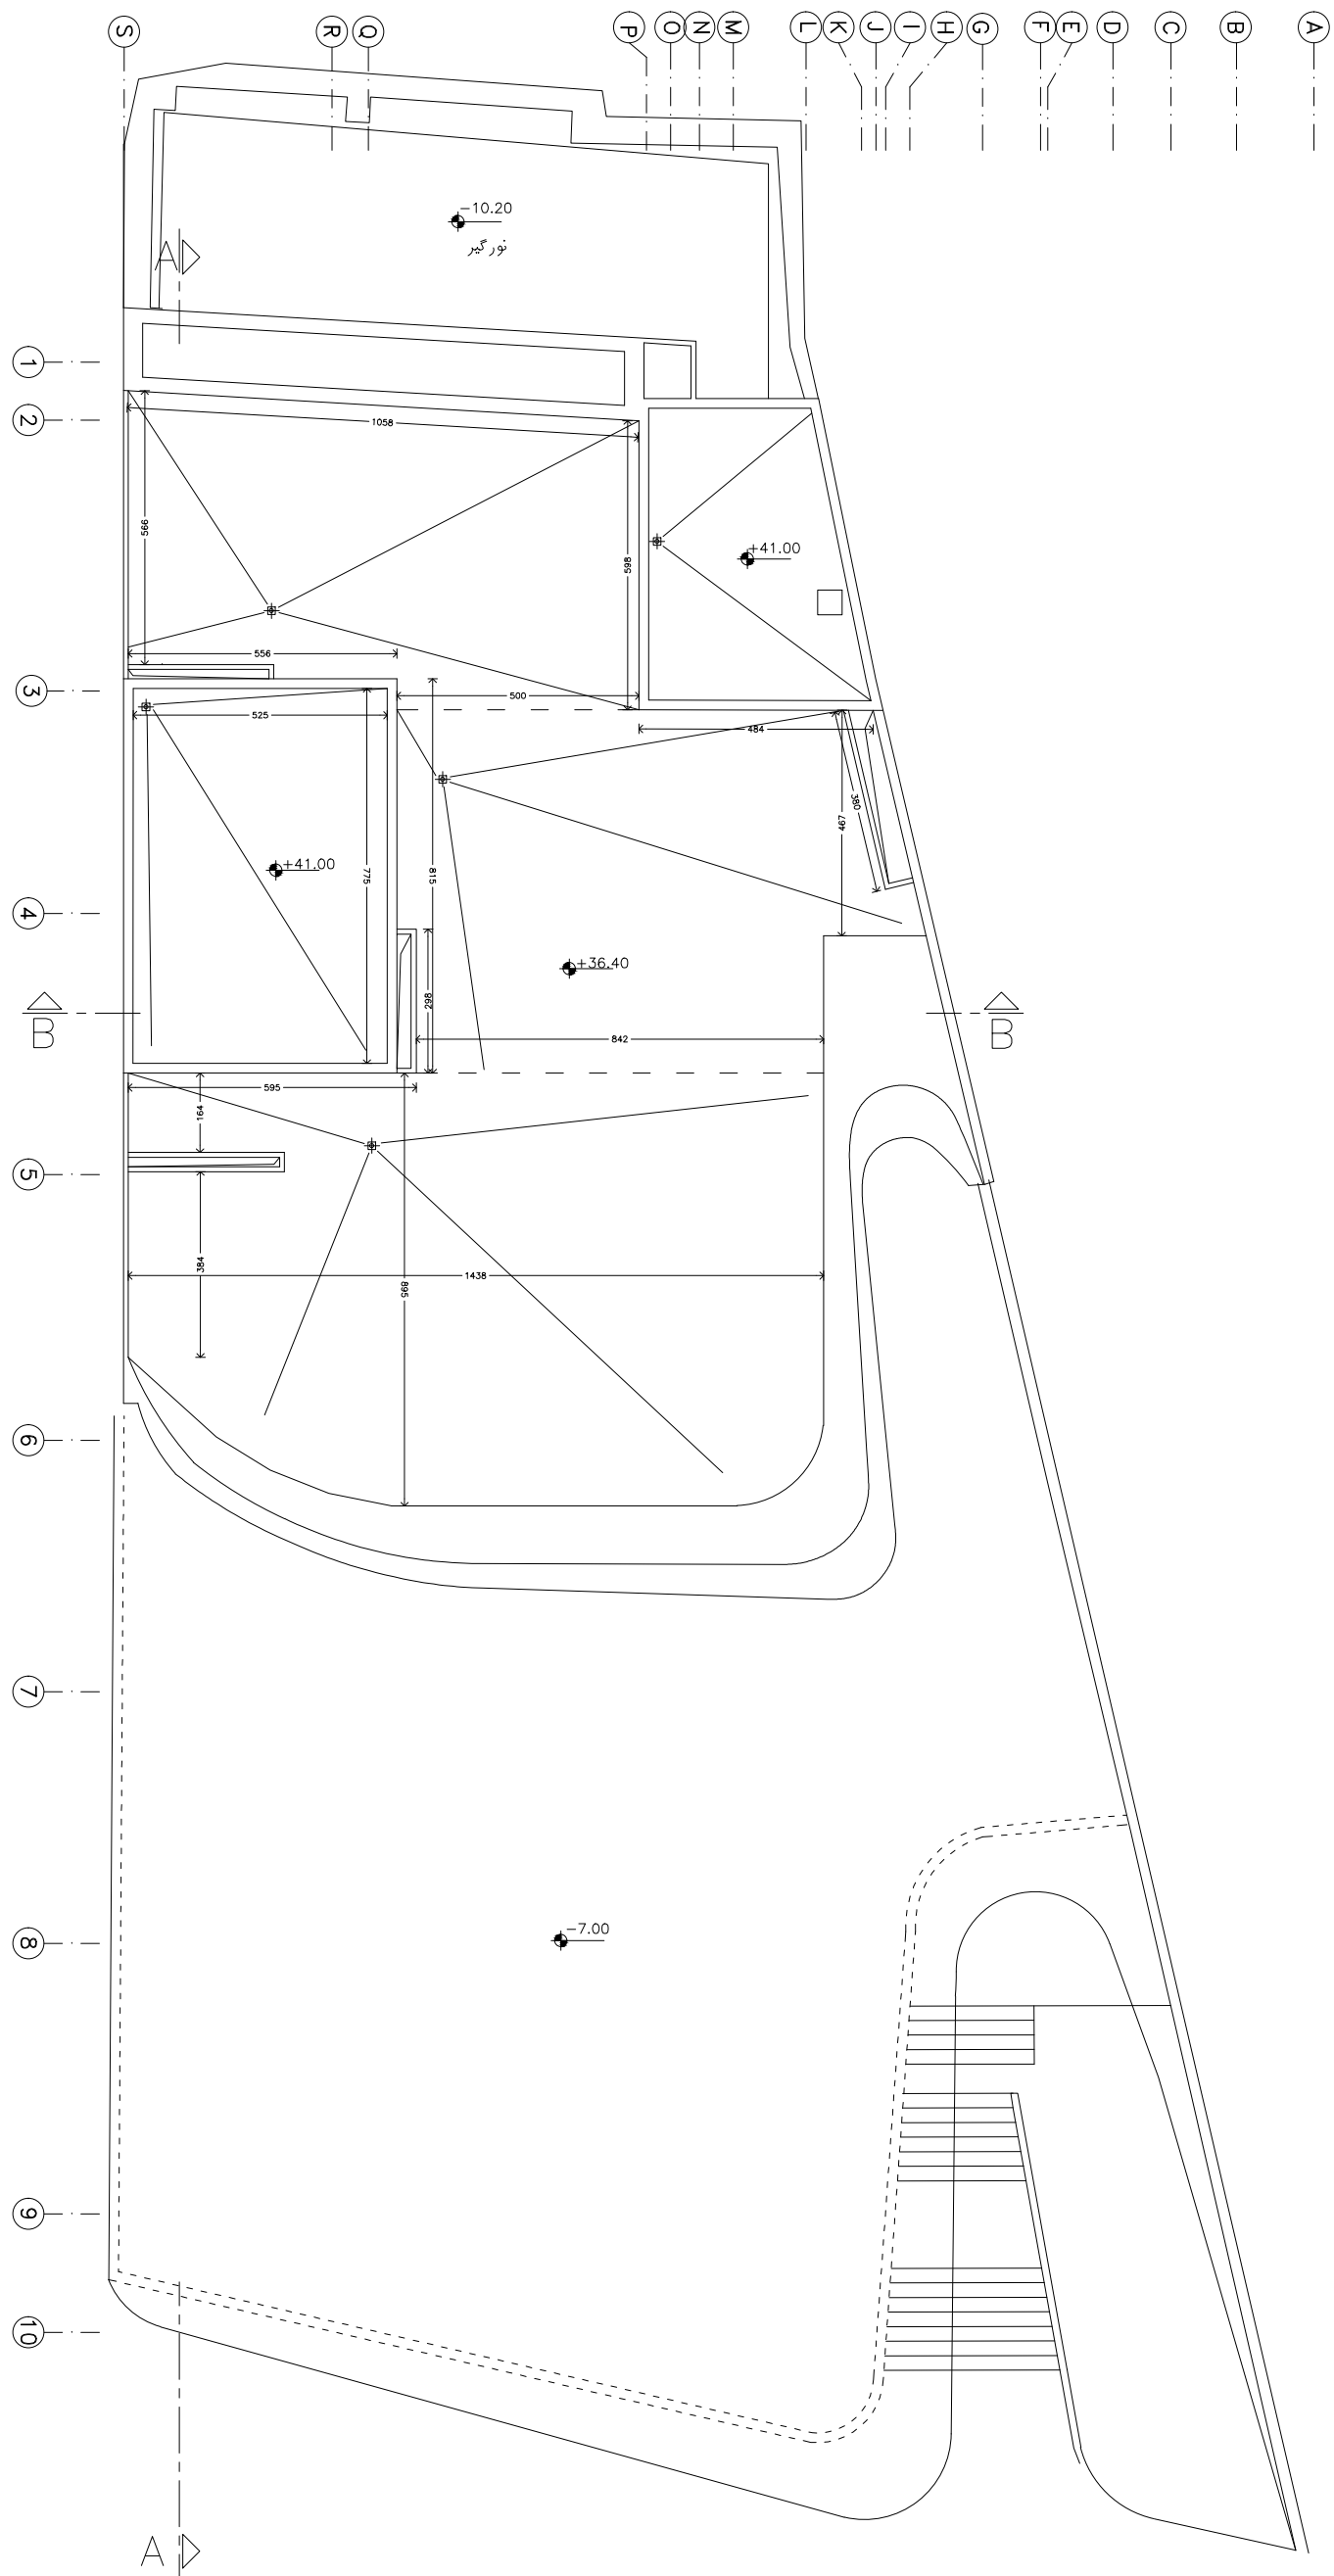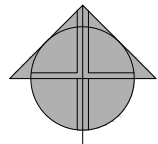


06/13

پلان بام

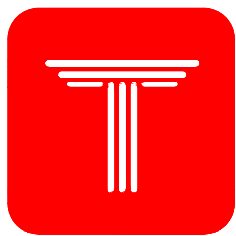

BOOKAN  
COMPETITION

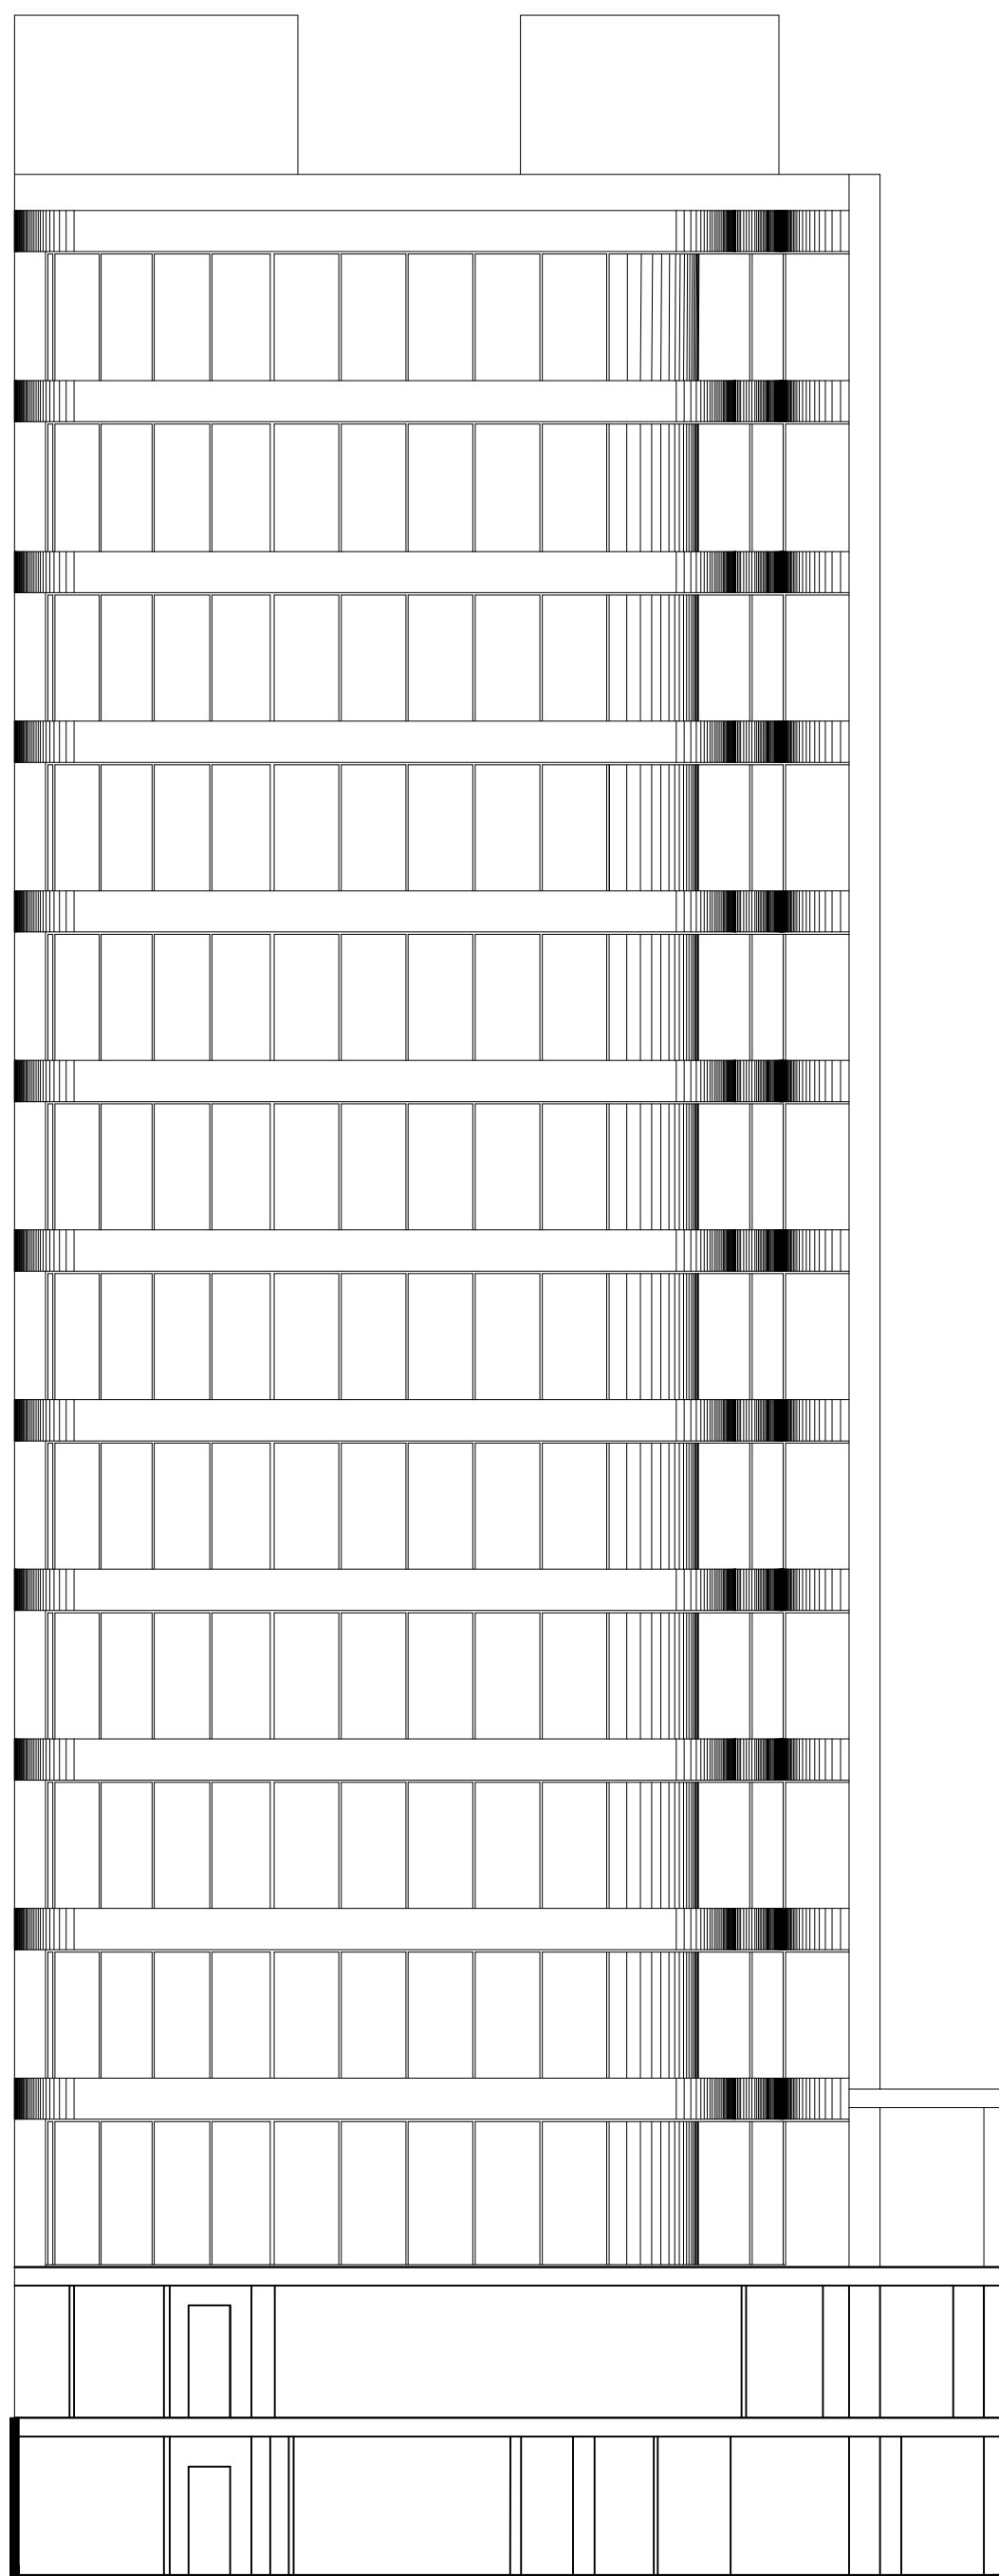

+41.00

+36.40

بام

+32.80

طبقه یازدهم مسکونی

+29.20

طبقه دهم مسکونی

+25.60

طبقه نهم مسکونی

+22.00

طبقه هشتم مسکونی

+18.40

طبقه هفتم مسکونی

+14.80

طبقه ششم مسکونی

+11.20

طبقه پنجم مسکونی

+7.60

طبقه چهارم مسکونی

+4.00

طبقه سوم مسکونی

±0.00

طبقه دوم مسکونی

-3.20

طبقه اول

-7.00

طبقه همکف

-10.20


طبقه زیرزمین اول

-13.60


طبقه زیرزمین دوم

07/13

نمای جنوبی

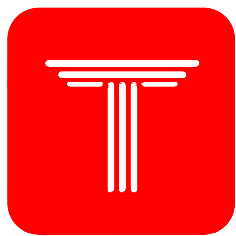

BOOKAN  
COMPETITION

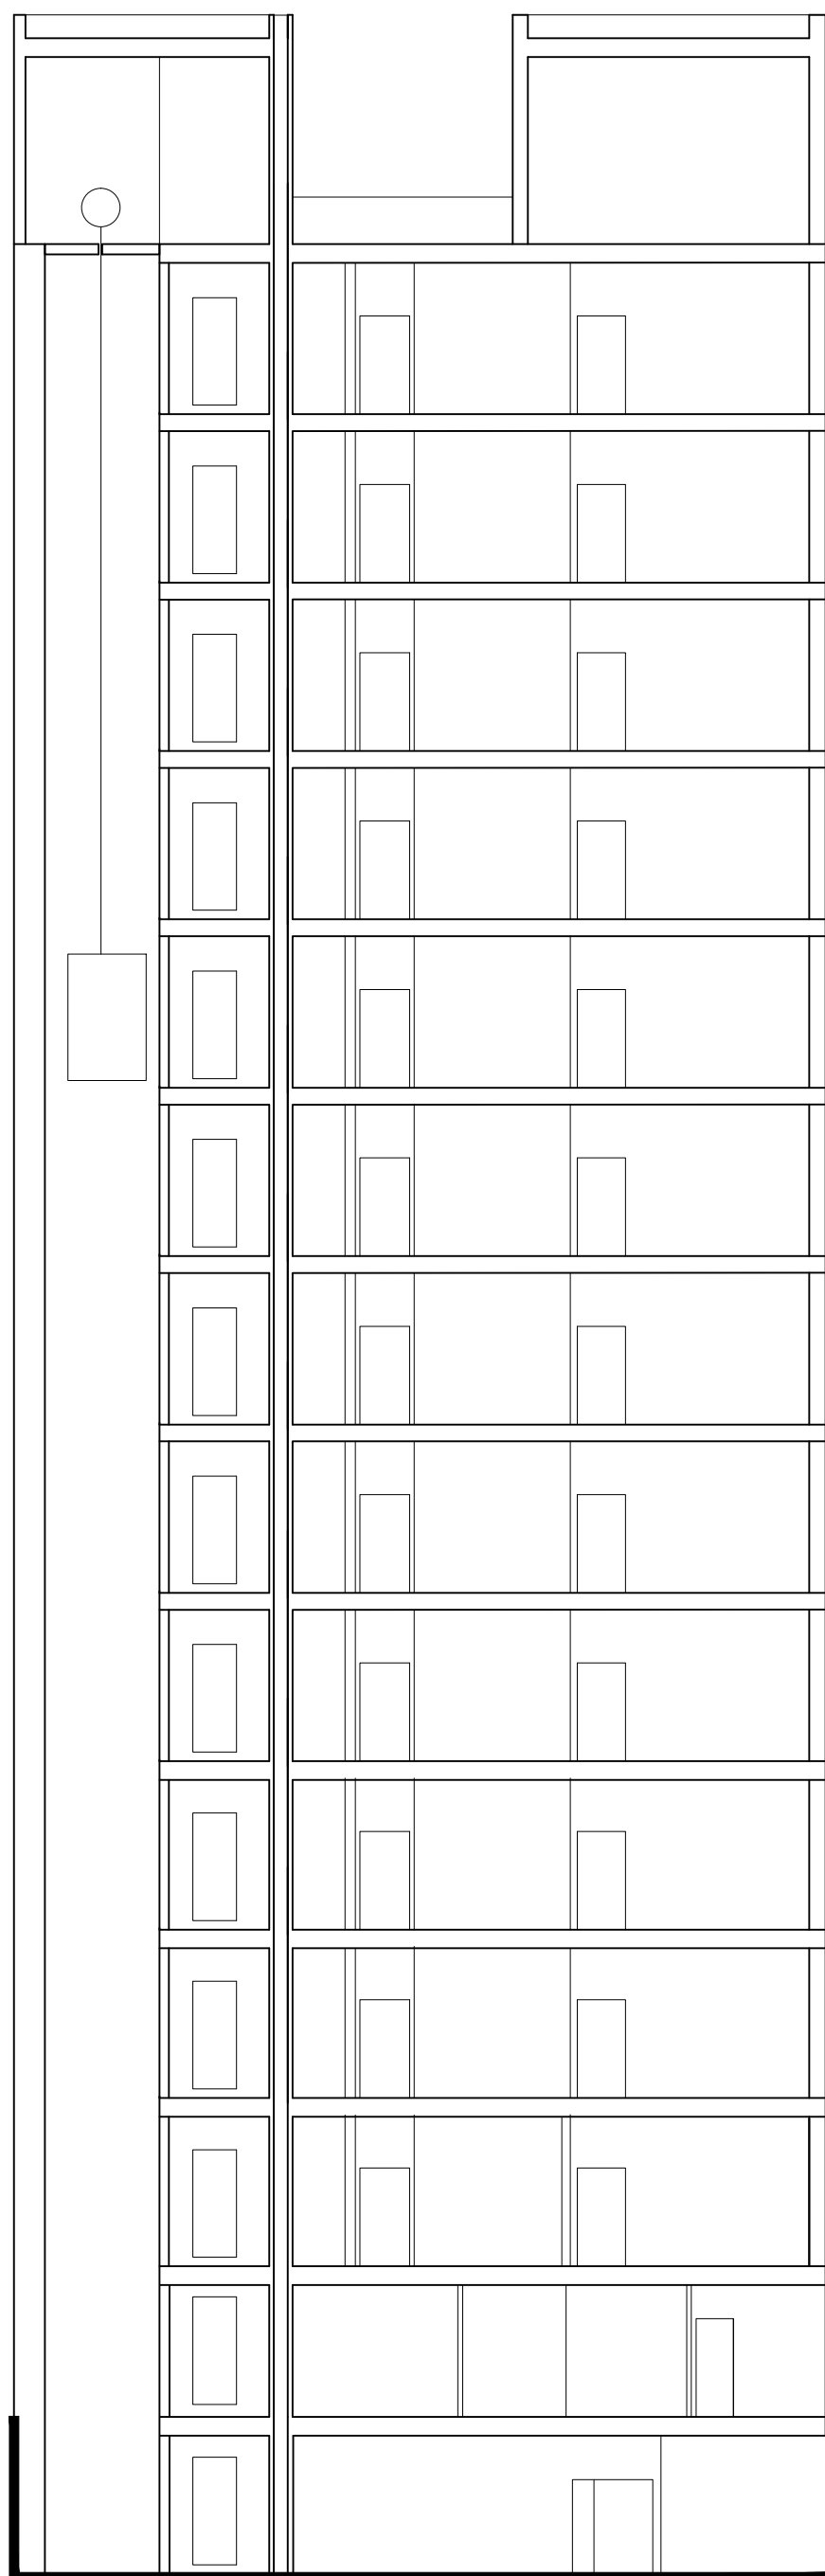

+41.00

+36.40

+32.80

+29.20

+25.60

+22.00

+18.40

+14.80

+11.20

+7.60

+4.00

±0.00

-3.20

-7.00

-10.20

-13.60

بام

طبقه یازدهم مسکونی

طبقه دهم مسکونی

طبقه نهم مسکونی

طبقه هشتم مسکونی

طبقه هفتم مسکونی

طبقه ششم مسکونی

طبقه پنجم مسکونی

طبقه چهارم مسکونی

طبقه سوم مسکونی

طبقه دوم مسکونی

طبقه اول


طبقه همکف

طبقه زیرزمین اول


طبقه زیرزمین دوم

08/13

B-B

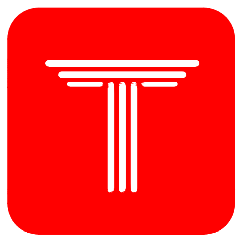



BOOKAN  
COMPETITION

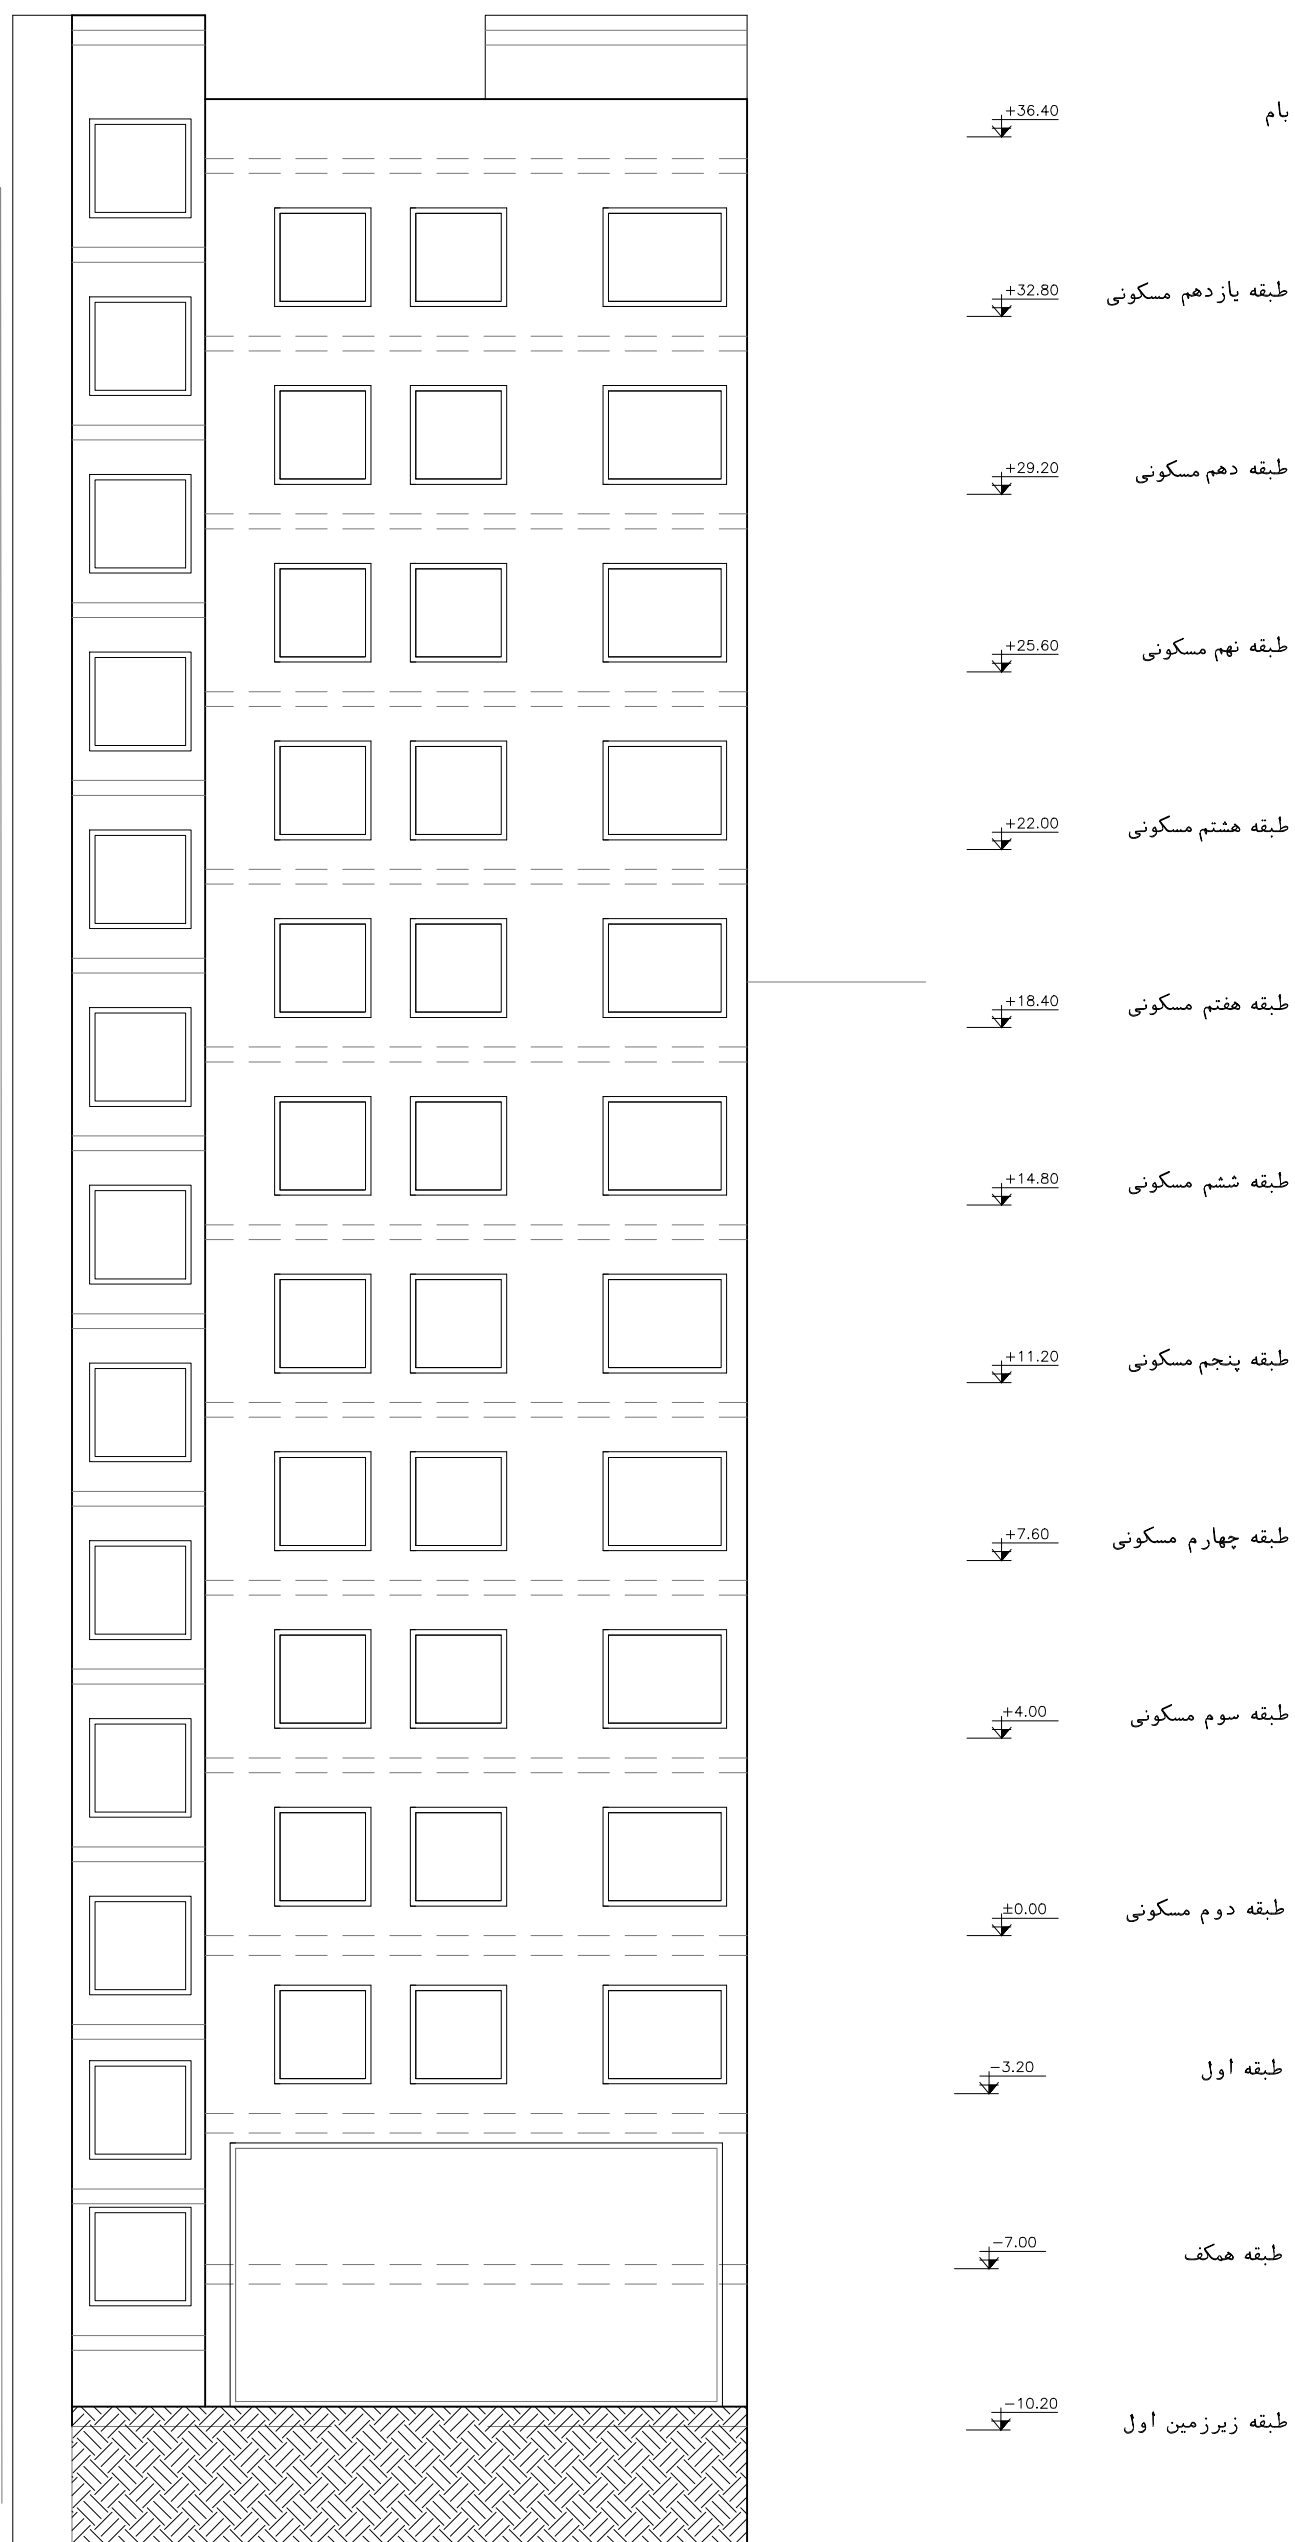


09/13

نمای شمالی

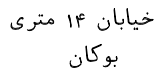










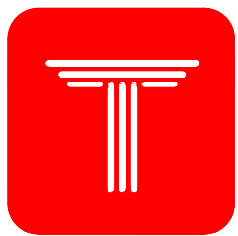


BOOKAN  
COMPETITION

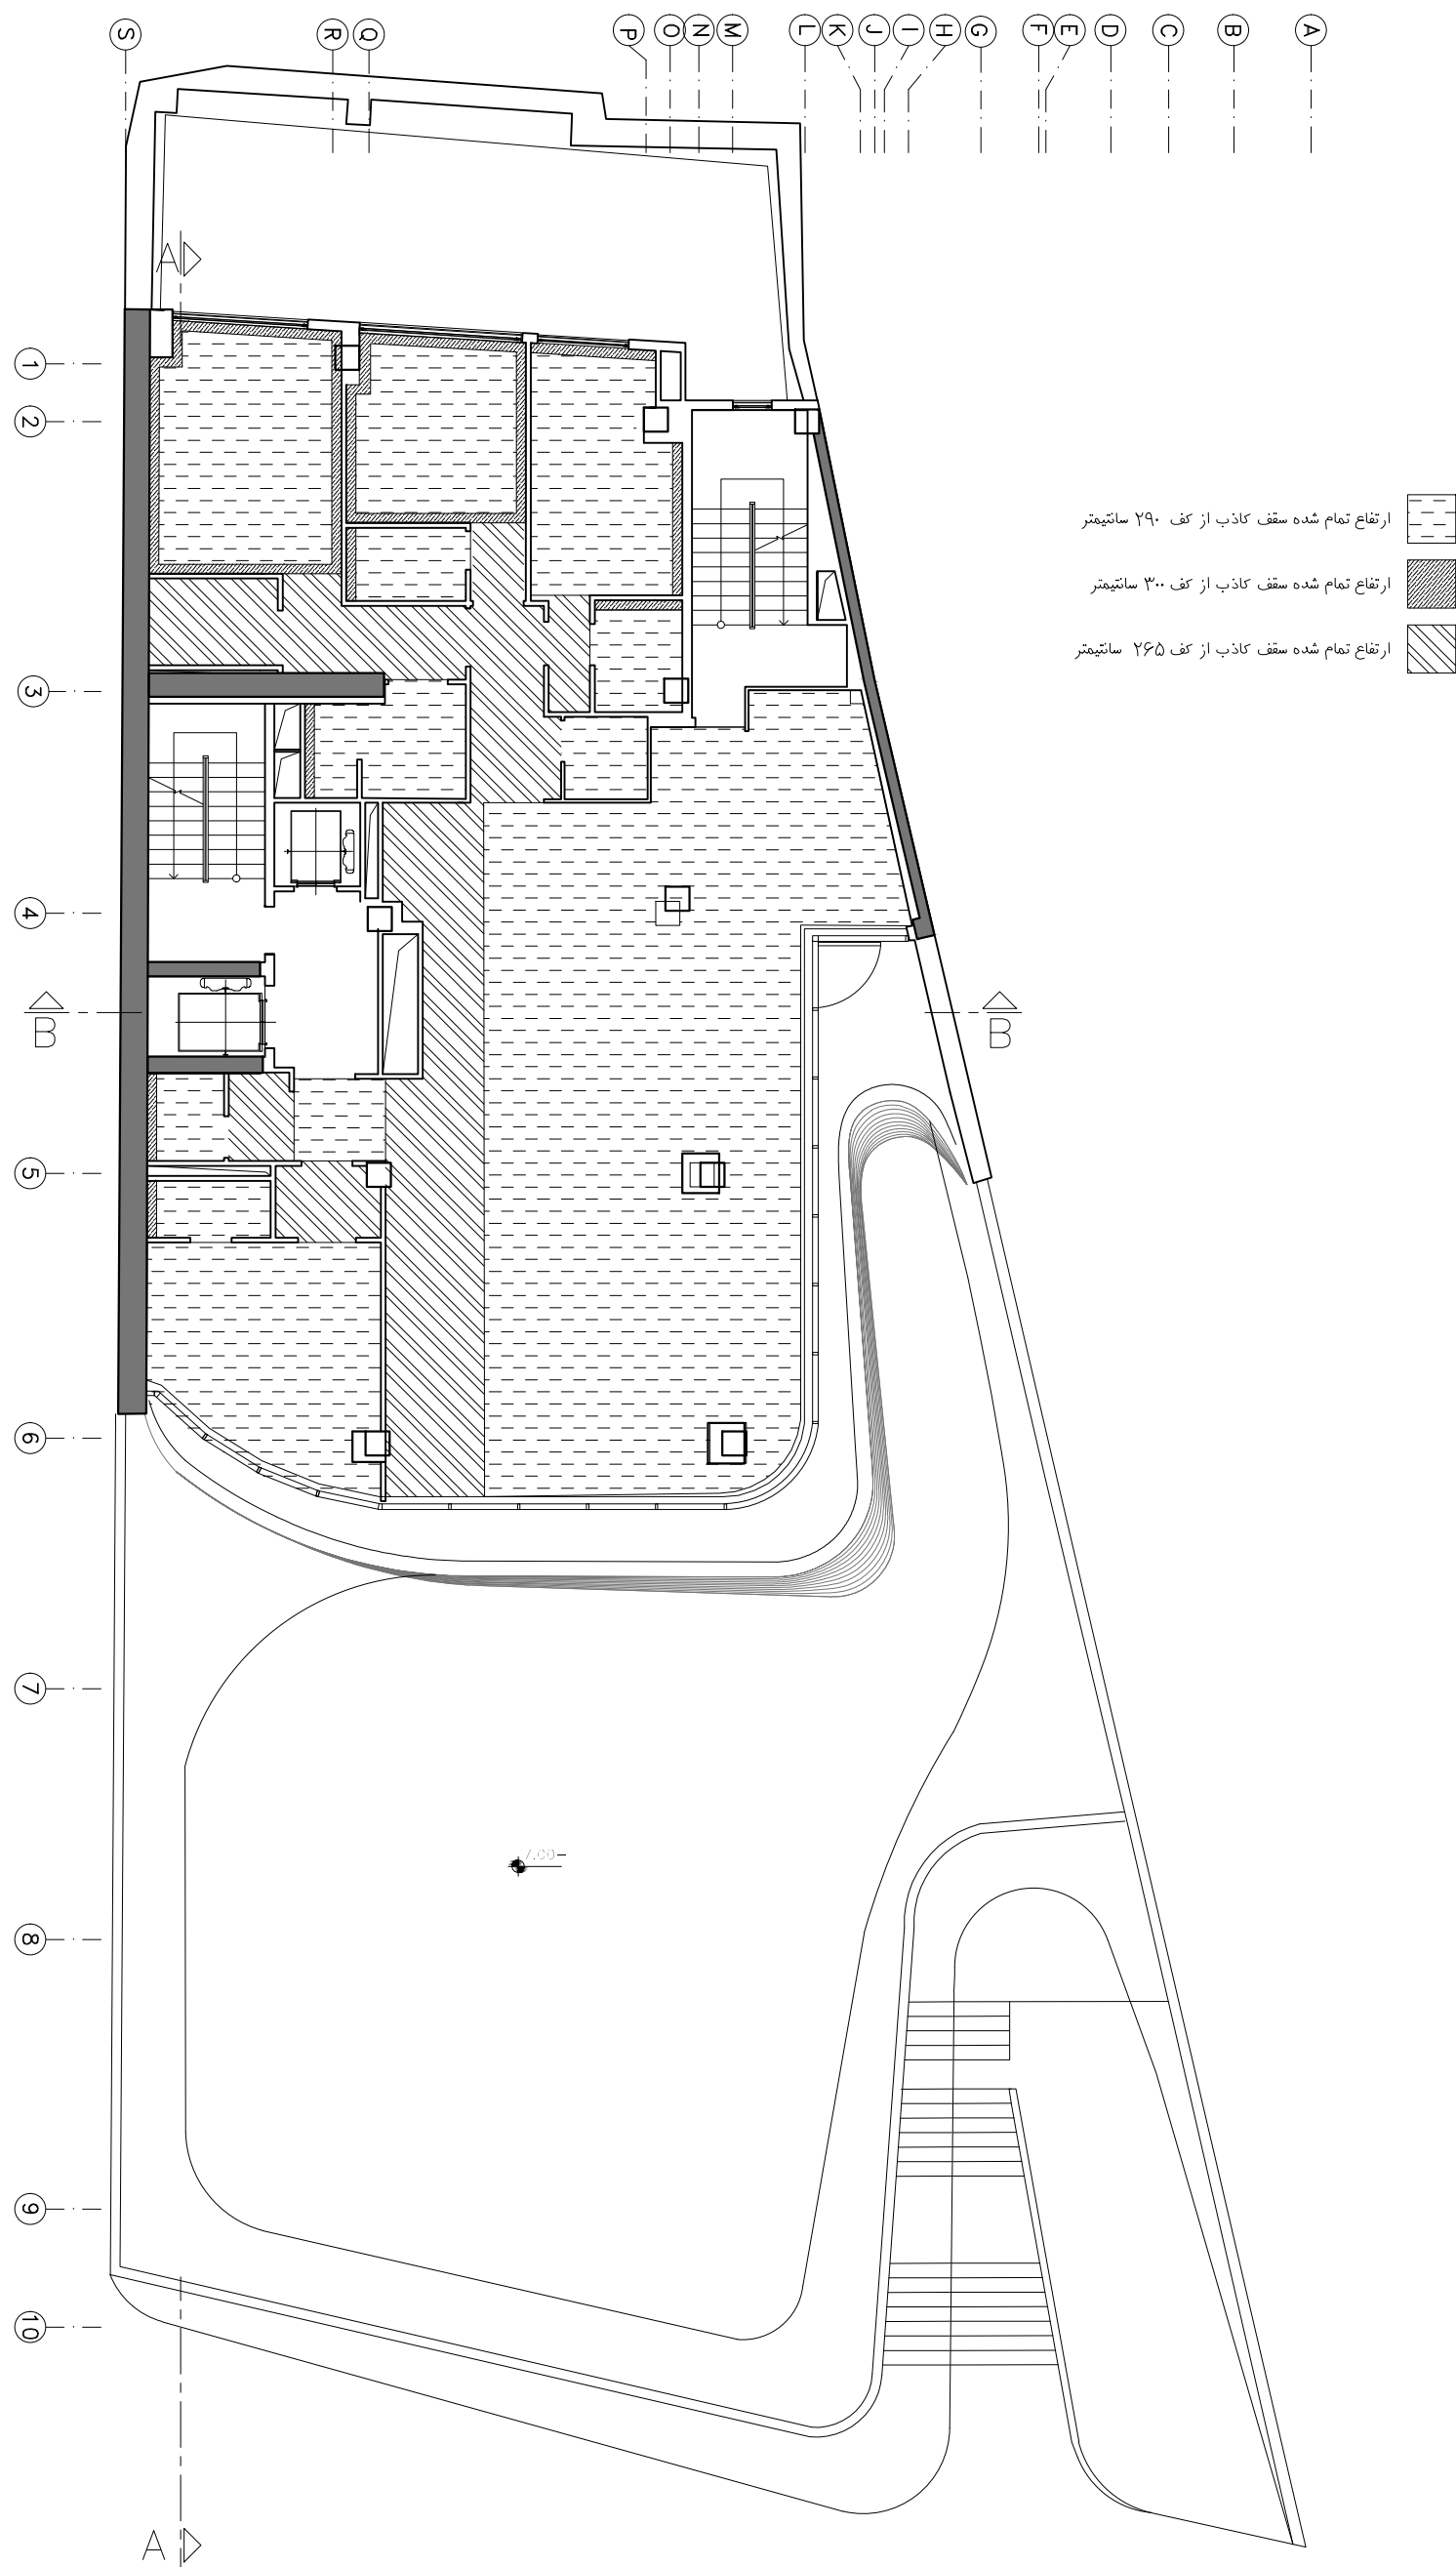

11/13

پلان سقف کاذب تیپ طبقات مسکونی

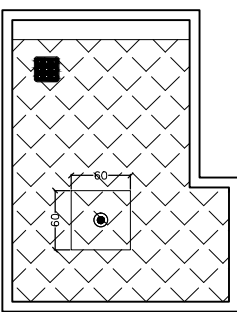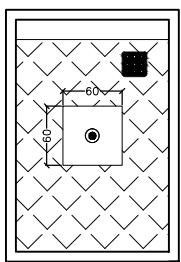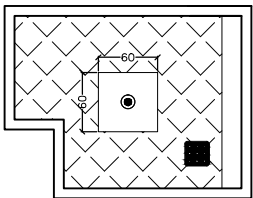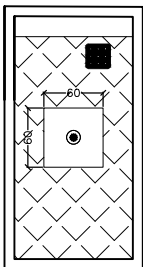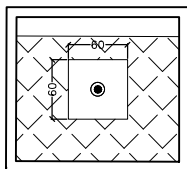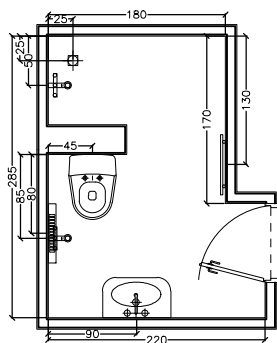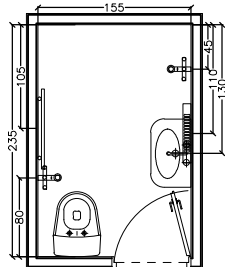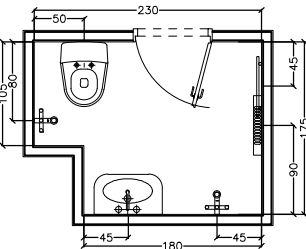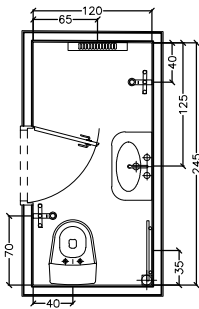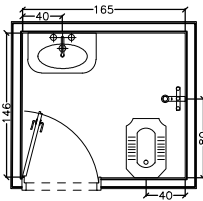
| شیر وینس شرقی                                                                       | شیر وینس شمالی                                                                       | شیر وینس شرقی                                                                         | شیر وینس جنوبی                                                                        | شیر وینس ورودی                                                                        |
|-------------------------------------------------------------------------------------|--------------------------------------------------------------------------------------|---------------------------------------------------------------------------------------|---------------------------------------------------------------------------------------|---------------------------------------------------------------------------------------|
|    |    |    |    |    |
|  |  |  |  |  |
| میدان                                                                               | میدان                                                                                | میدان                                                                                 | میدان                                                                                 | میدان                                                                                 |

ارتفاع تمام شده سقف کاذب از کف ۲۹۰ سانتیمتر

ارتفاع تمام شده سقف کاذب از کف ۳۰۰ سانتیمتر

ملاحظات

مرکز سردوش توکار در آکس شیردوش و در فاصله ۳/۵ سانی متری از دیوار پشت آن قرار دارد

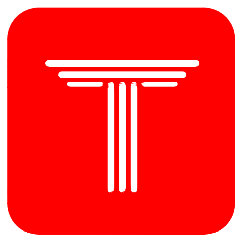

BOOKAN  
COMPETITION

