





MAGNOLIA
COMPETITION

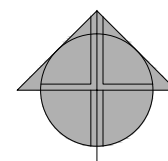


محل ستون ها، راه پله و آسانسور ثابت و غیر قابل تغییر هستند.

تمامی ترازهای ارتفاعی، ثابت و غیر قابل تغییر هستند

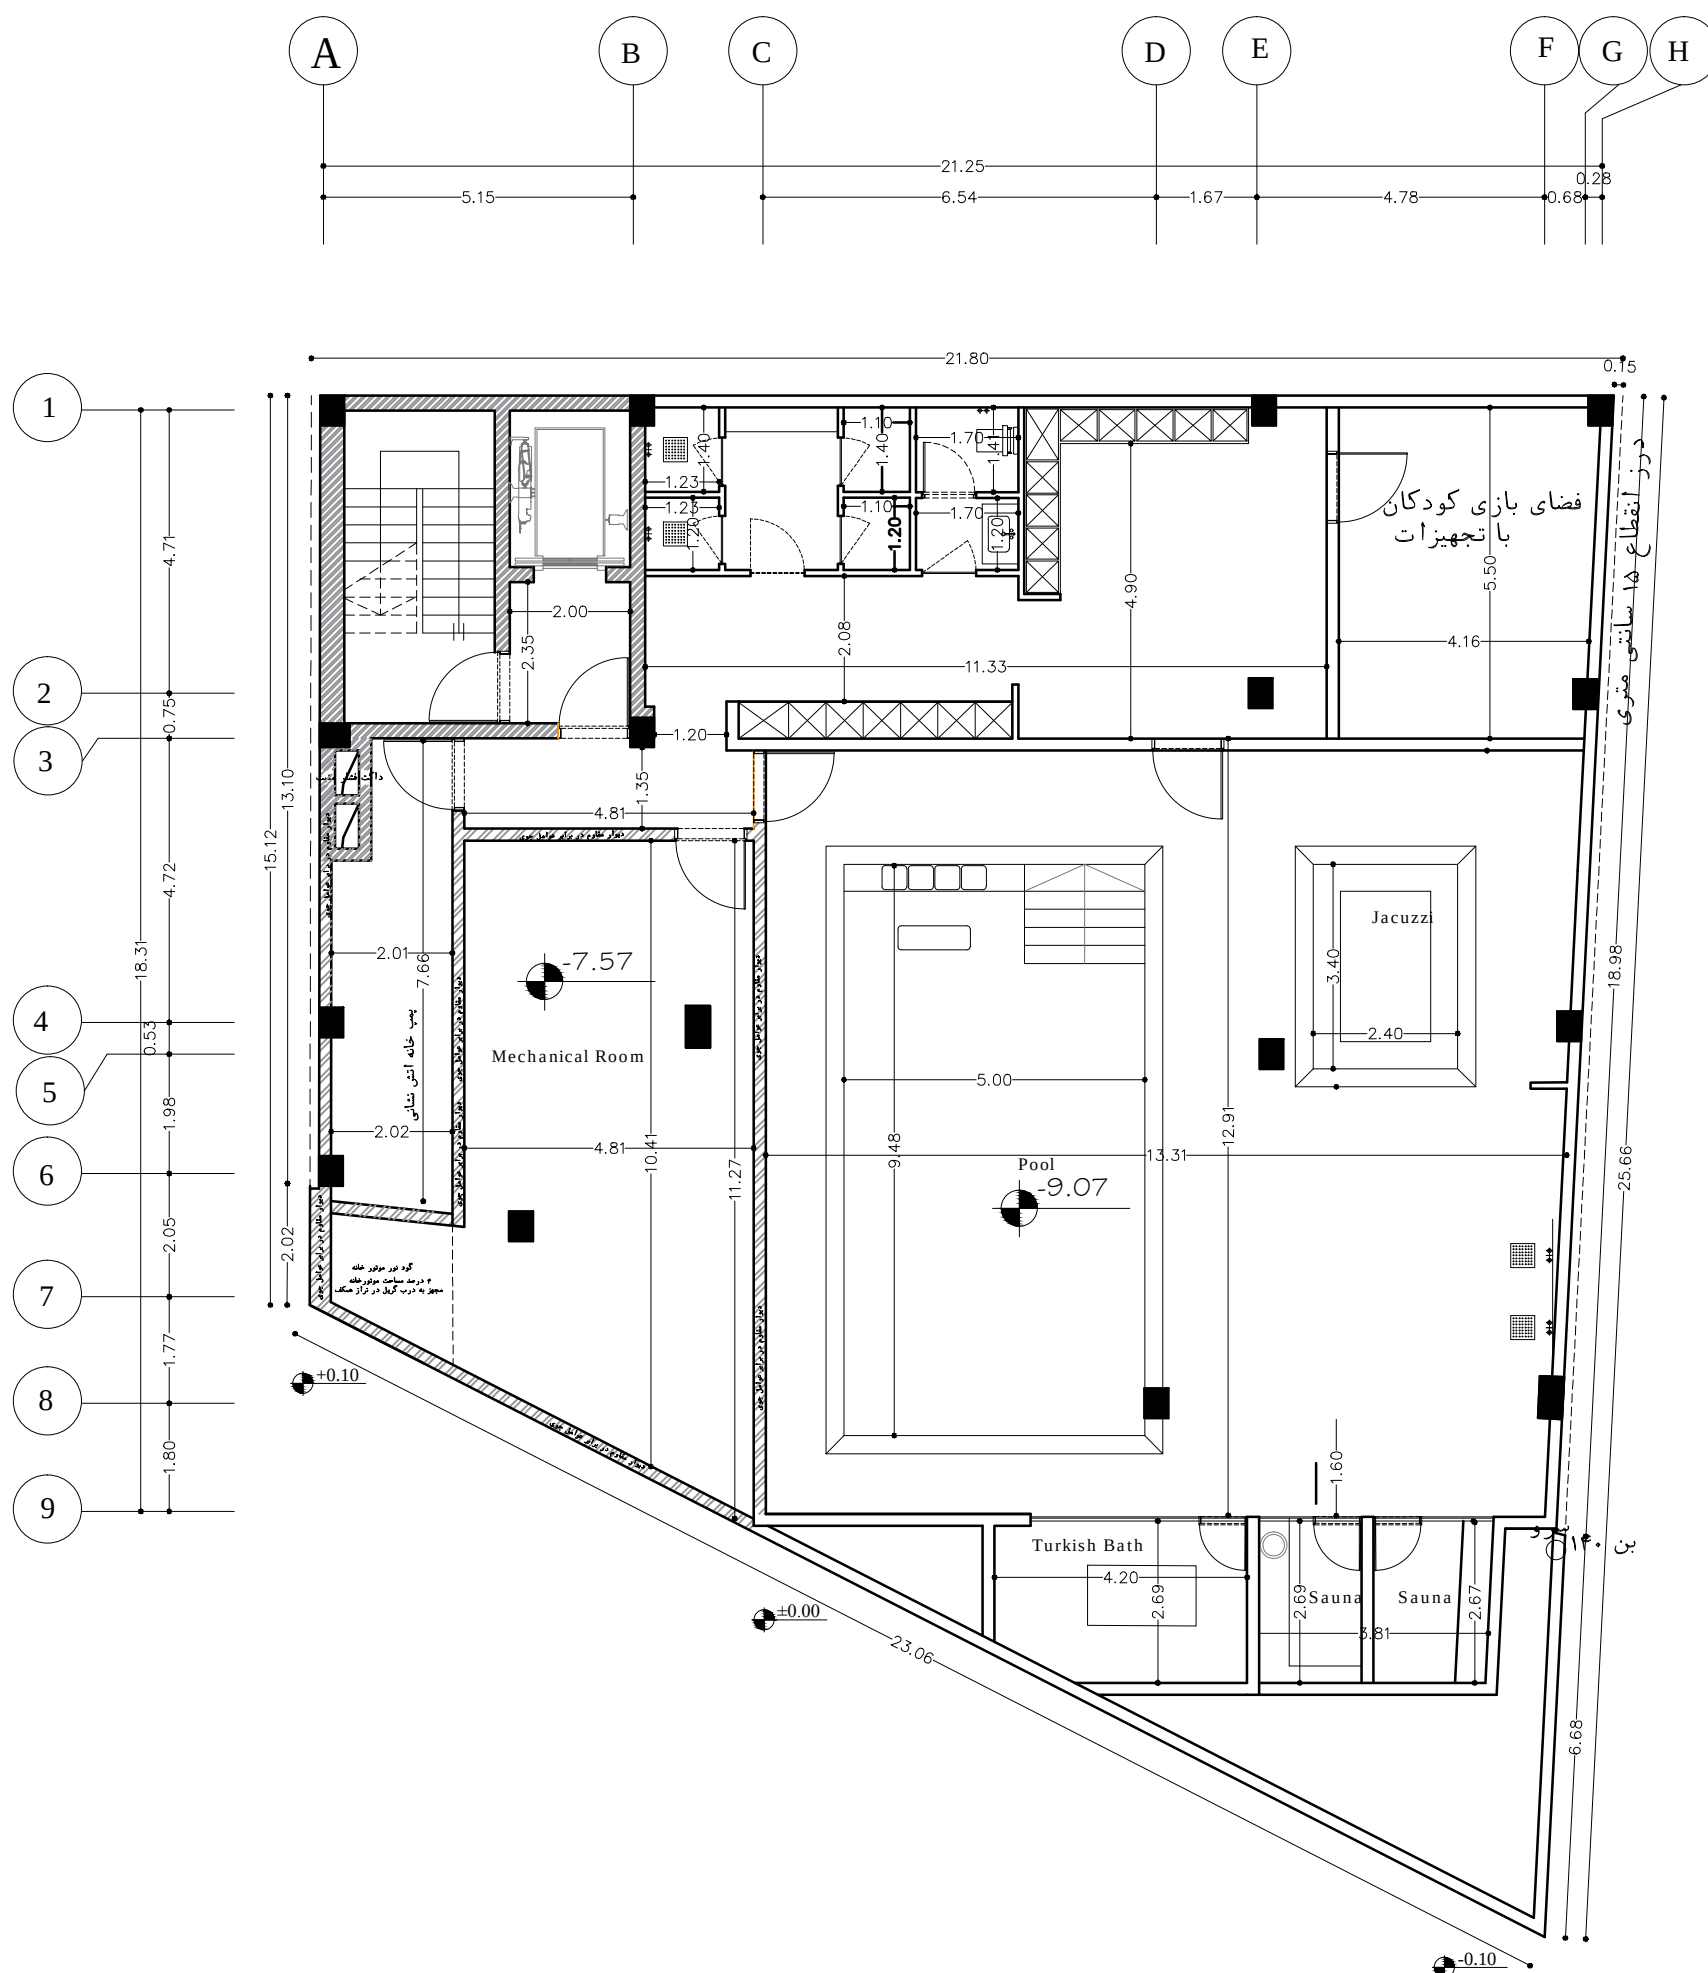




MAGNOLIA
COMPETITION

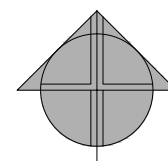


محل ستون ها، راه پله و آسانسور ثابت و غیر قابل تغییر هستند.

تمامی ترازهای ارتفاعی، ثابت و غیر قابل تغییر هستند


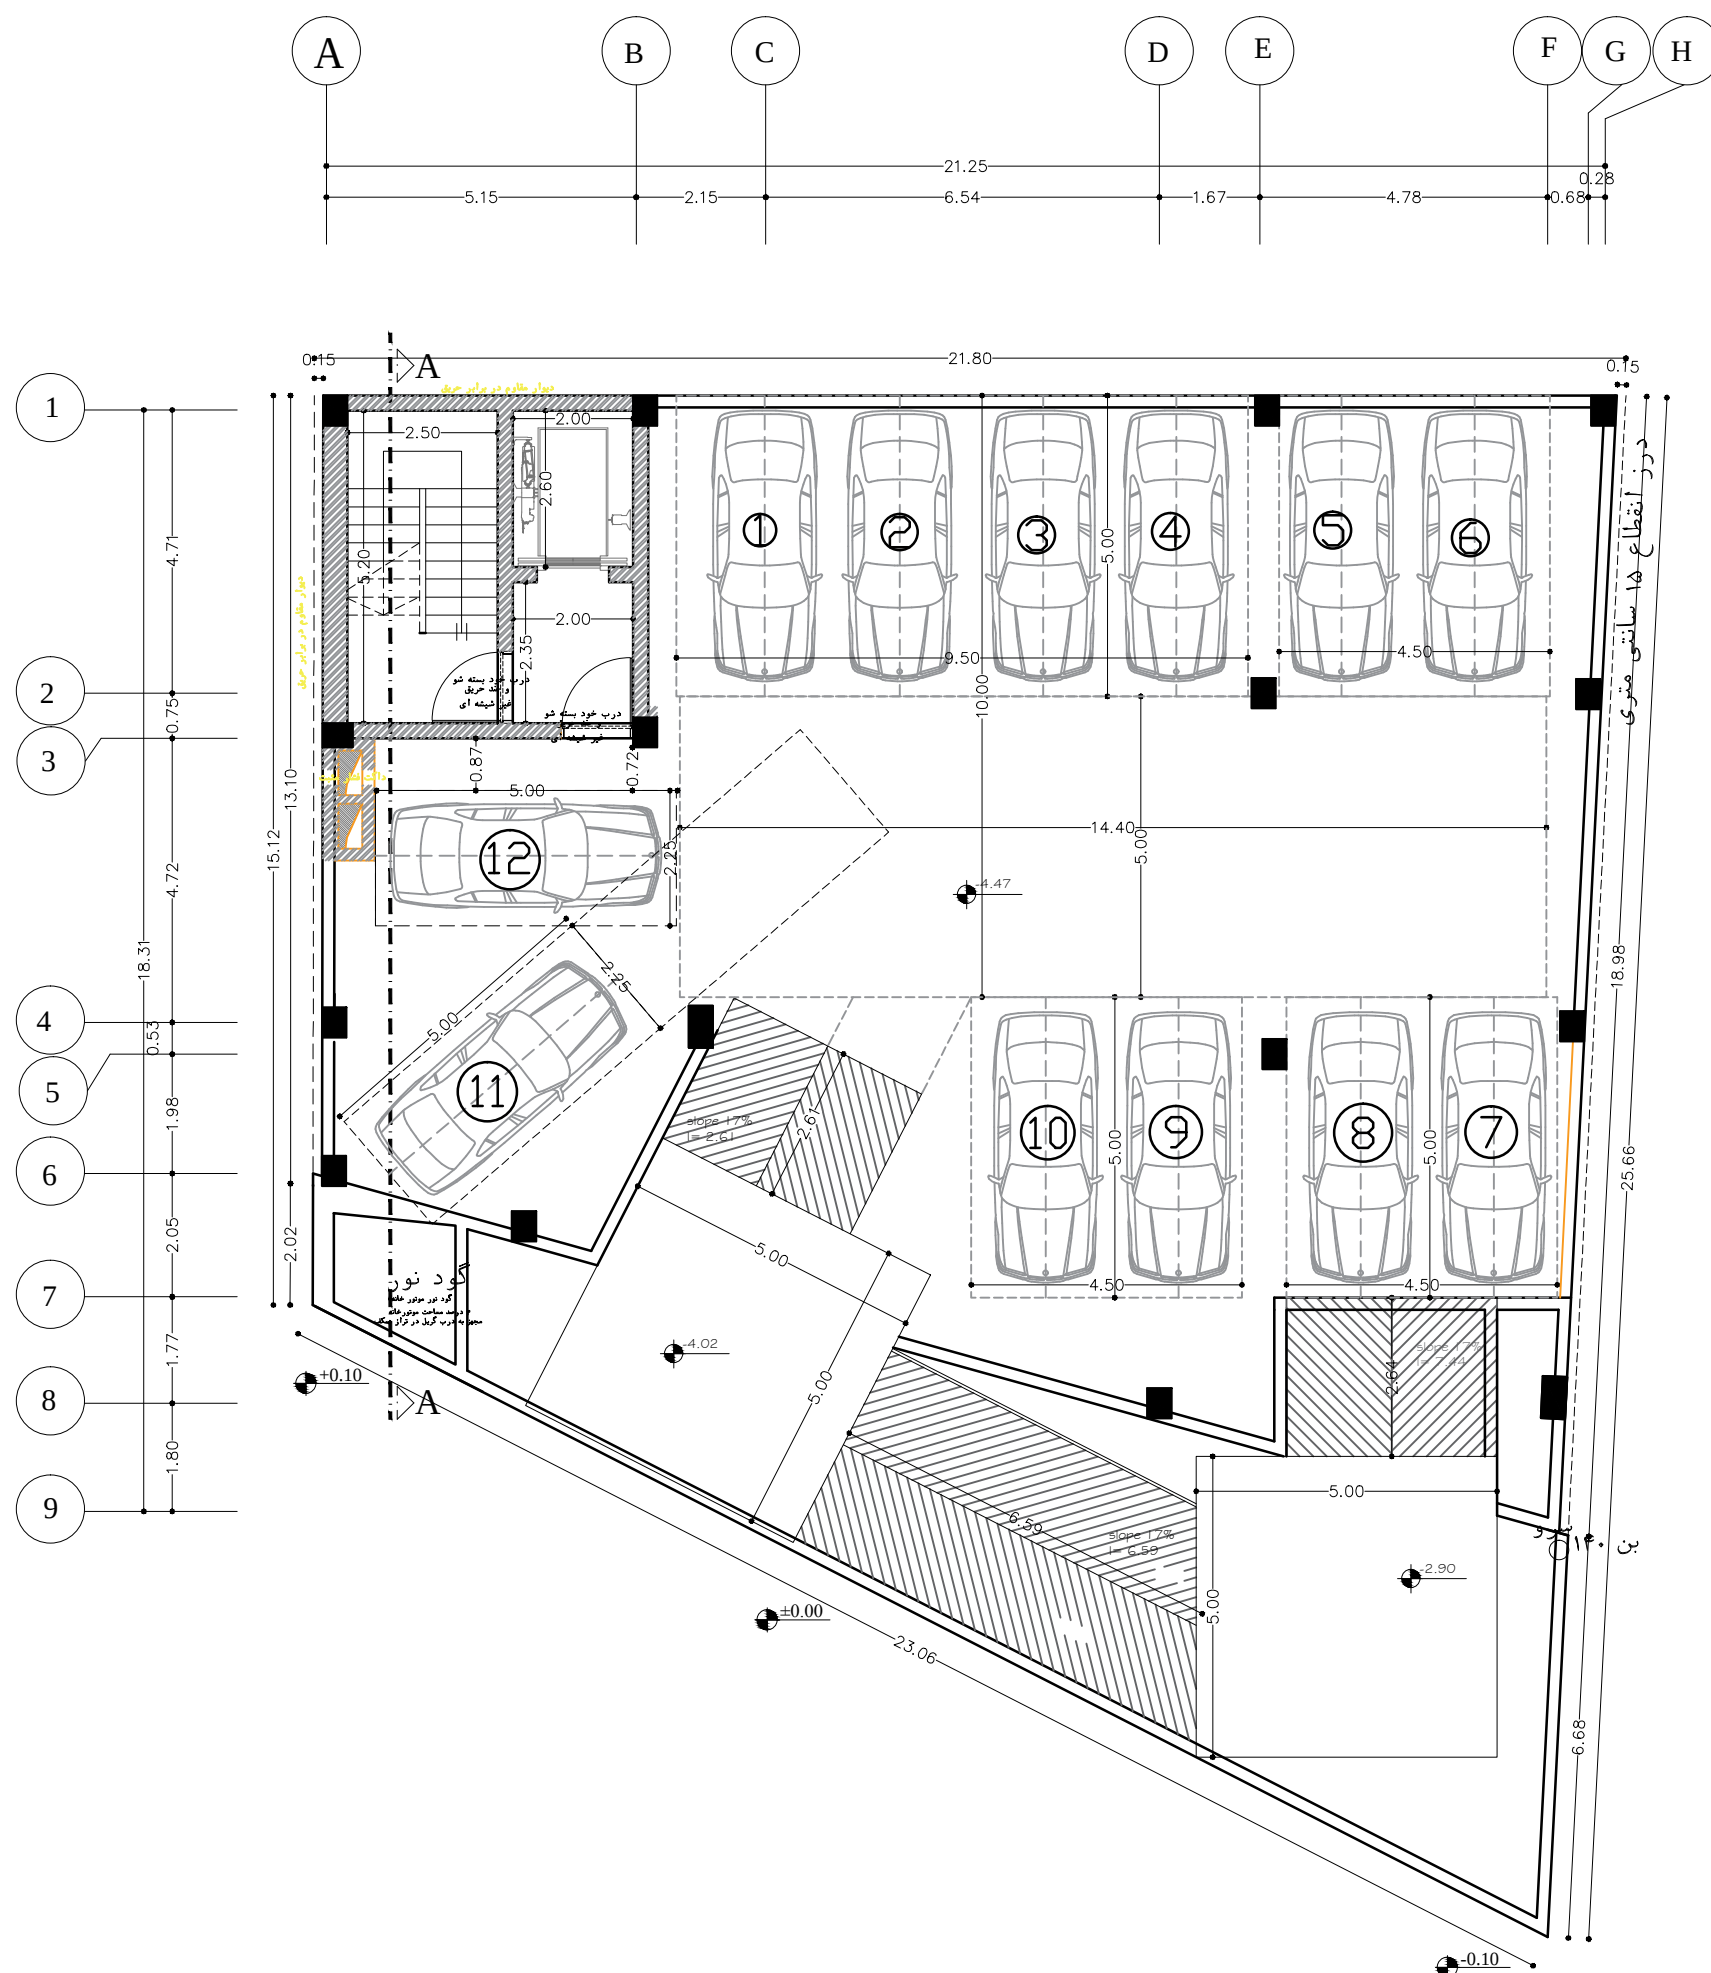




MAGNOLIA
COMPETITION

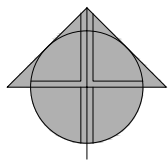


محل ستون ها، راه پله و آسانسور ثابت و غیر قابل تغییر هستند.
تمامی ترازهای ارتفاعی، ثابت و غیر قابل تغییر هستند

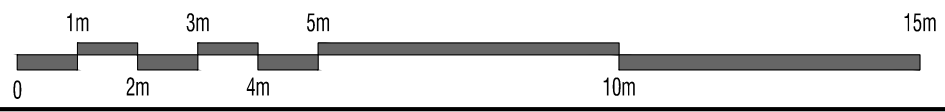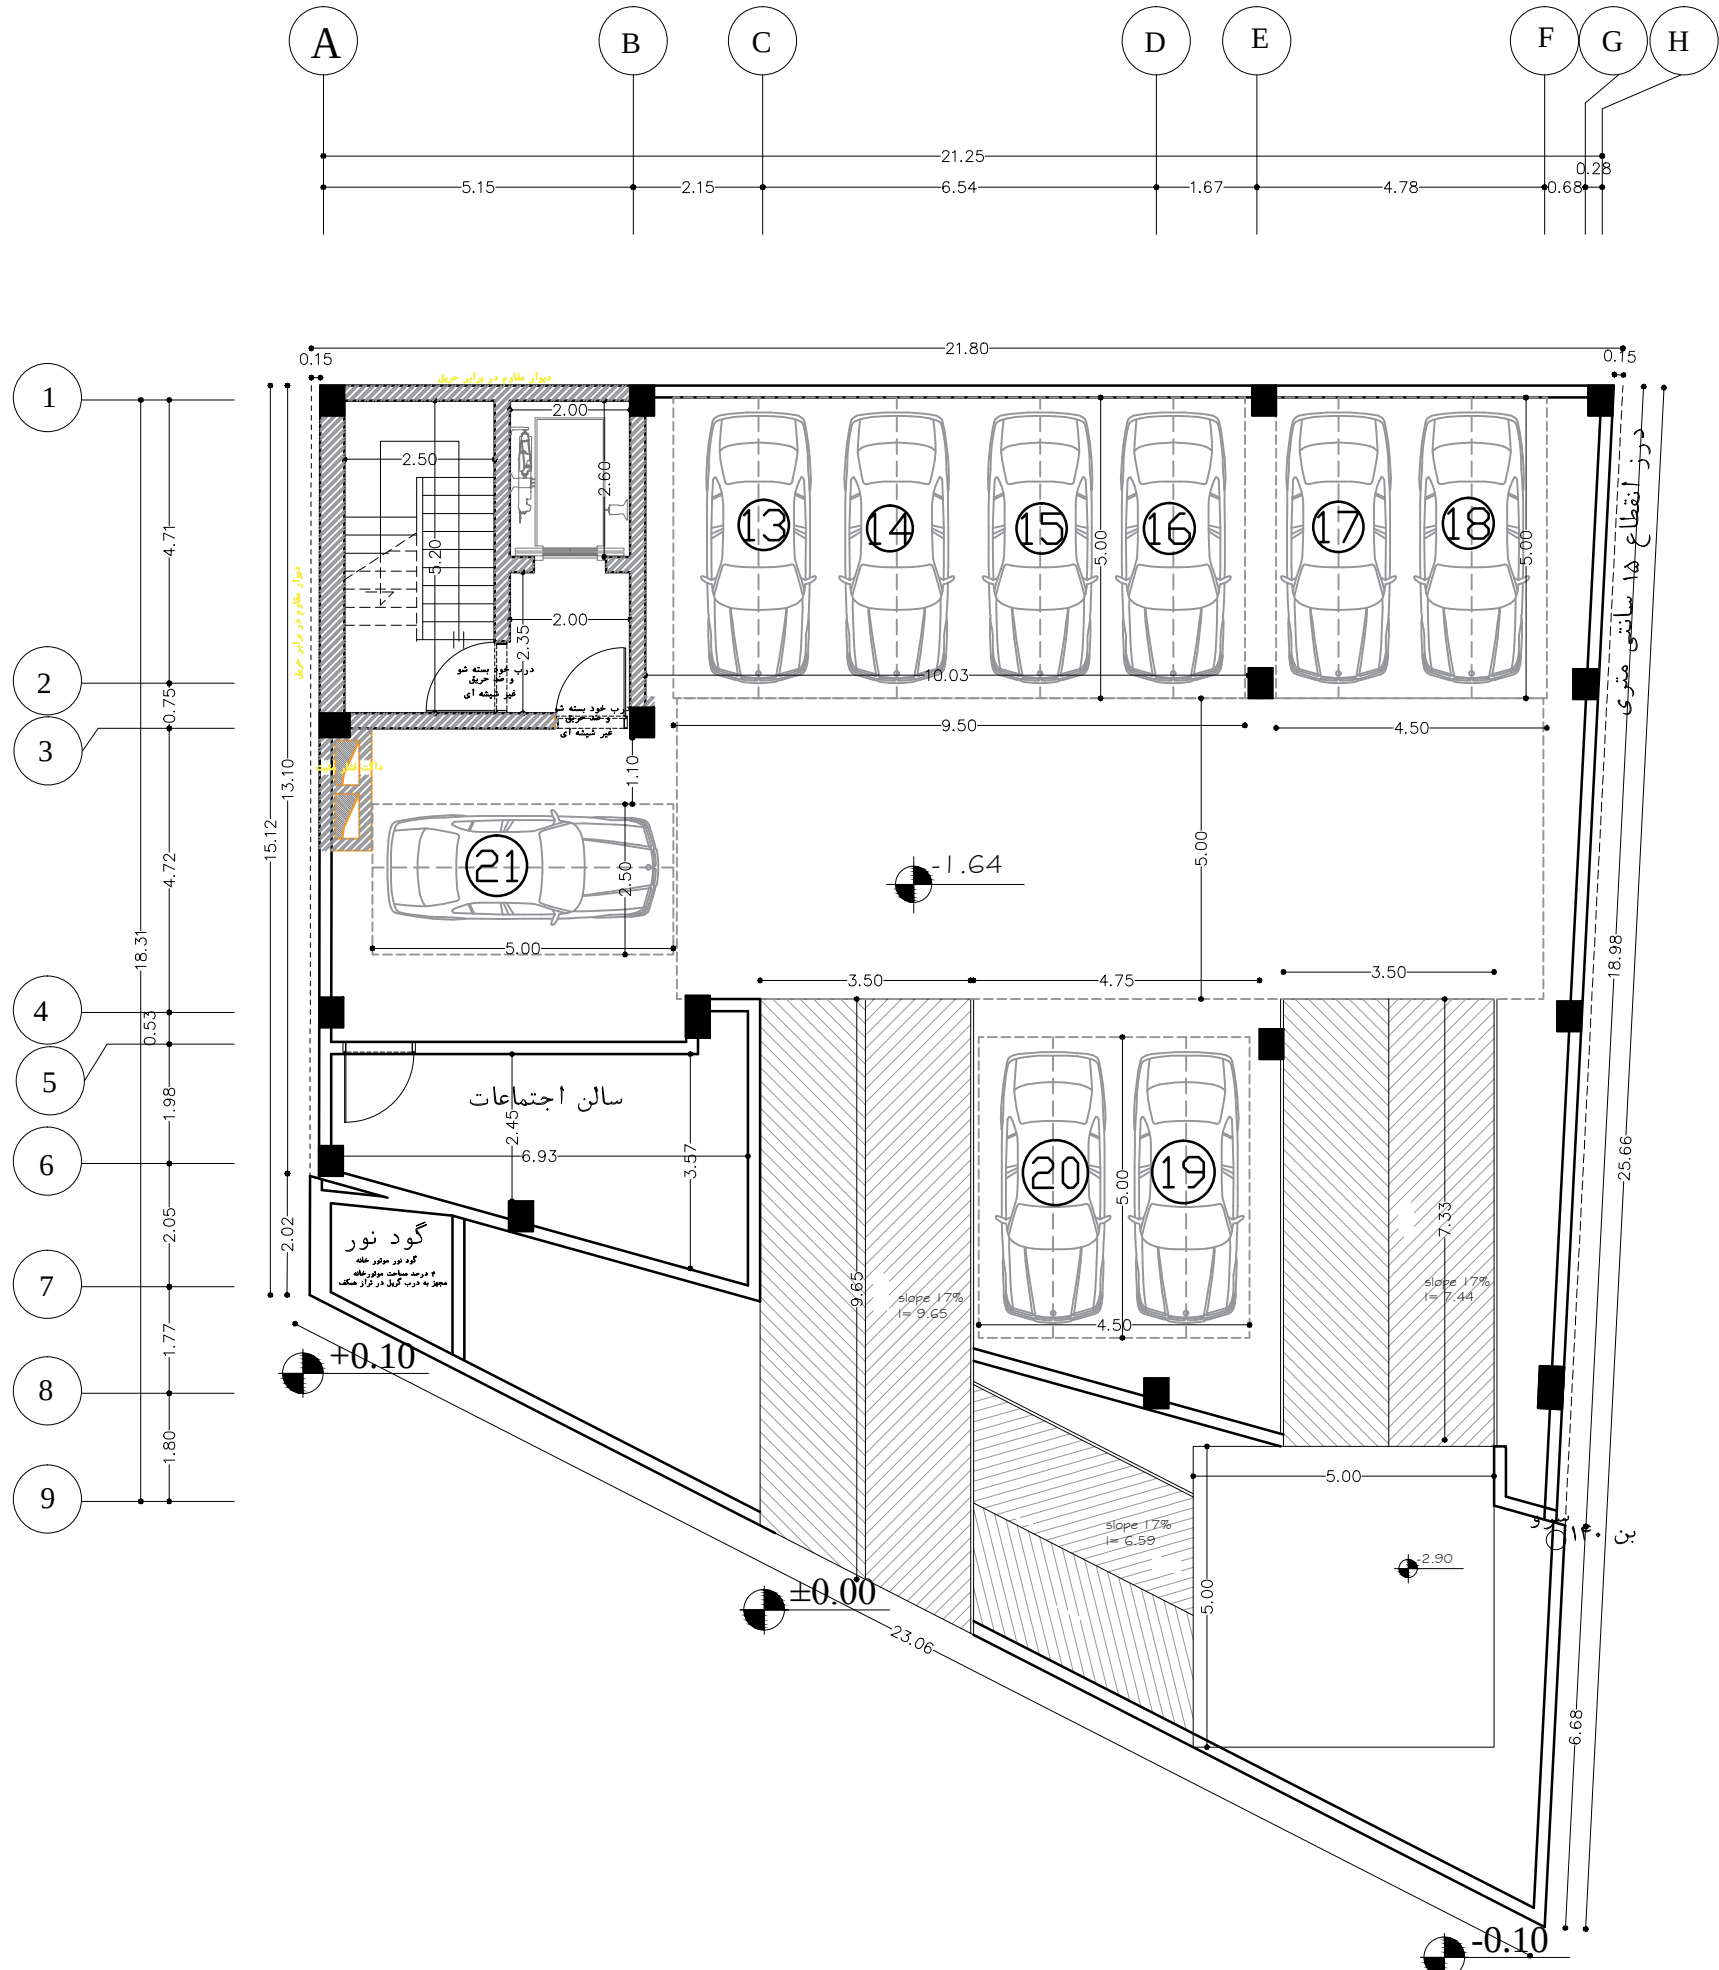




MAGNOLIA
COMPETITION

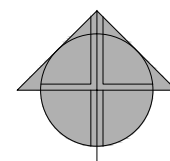


محل ستون ها، راه پله و آسانسور ثابت و غیر قابل تغییر هستند.

تمامی ترازهای ارتفاعی، ثابت و غیر قابل تغییر هستند

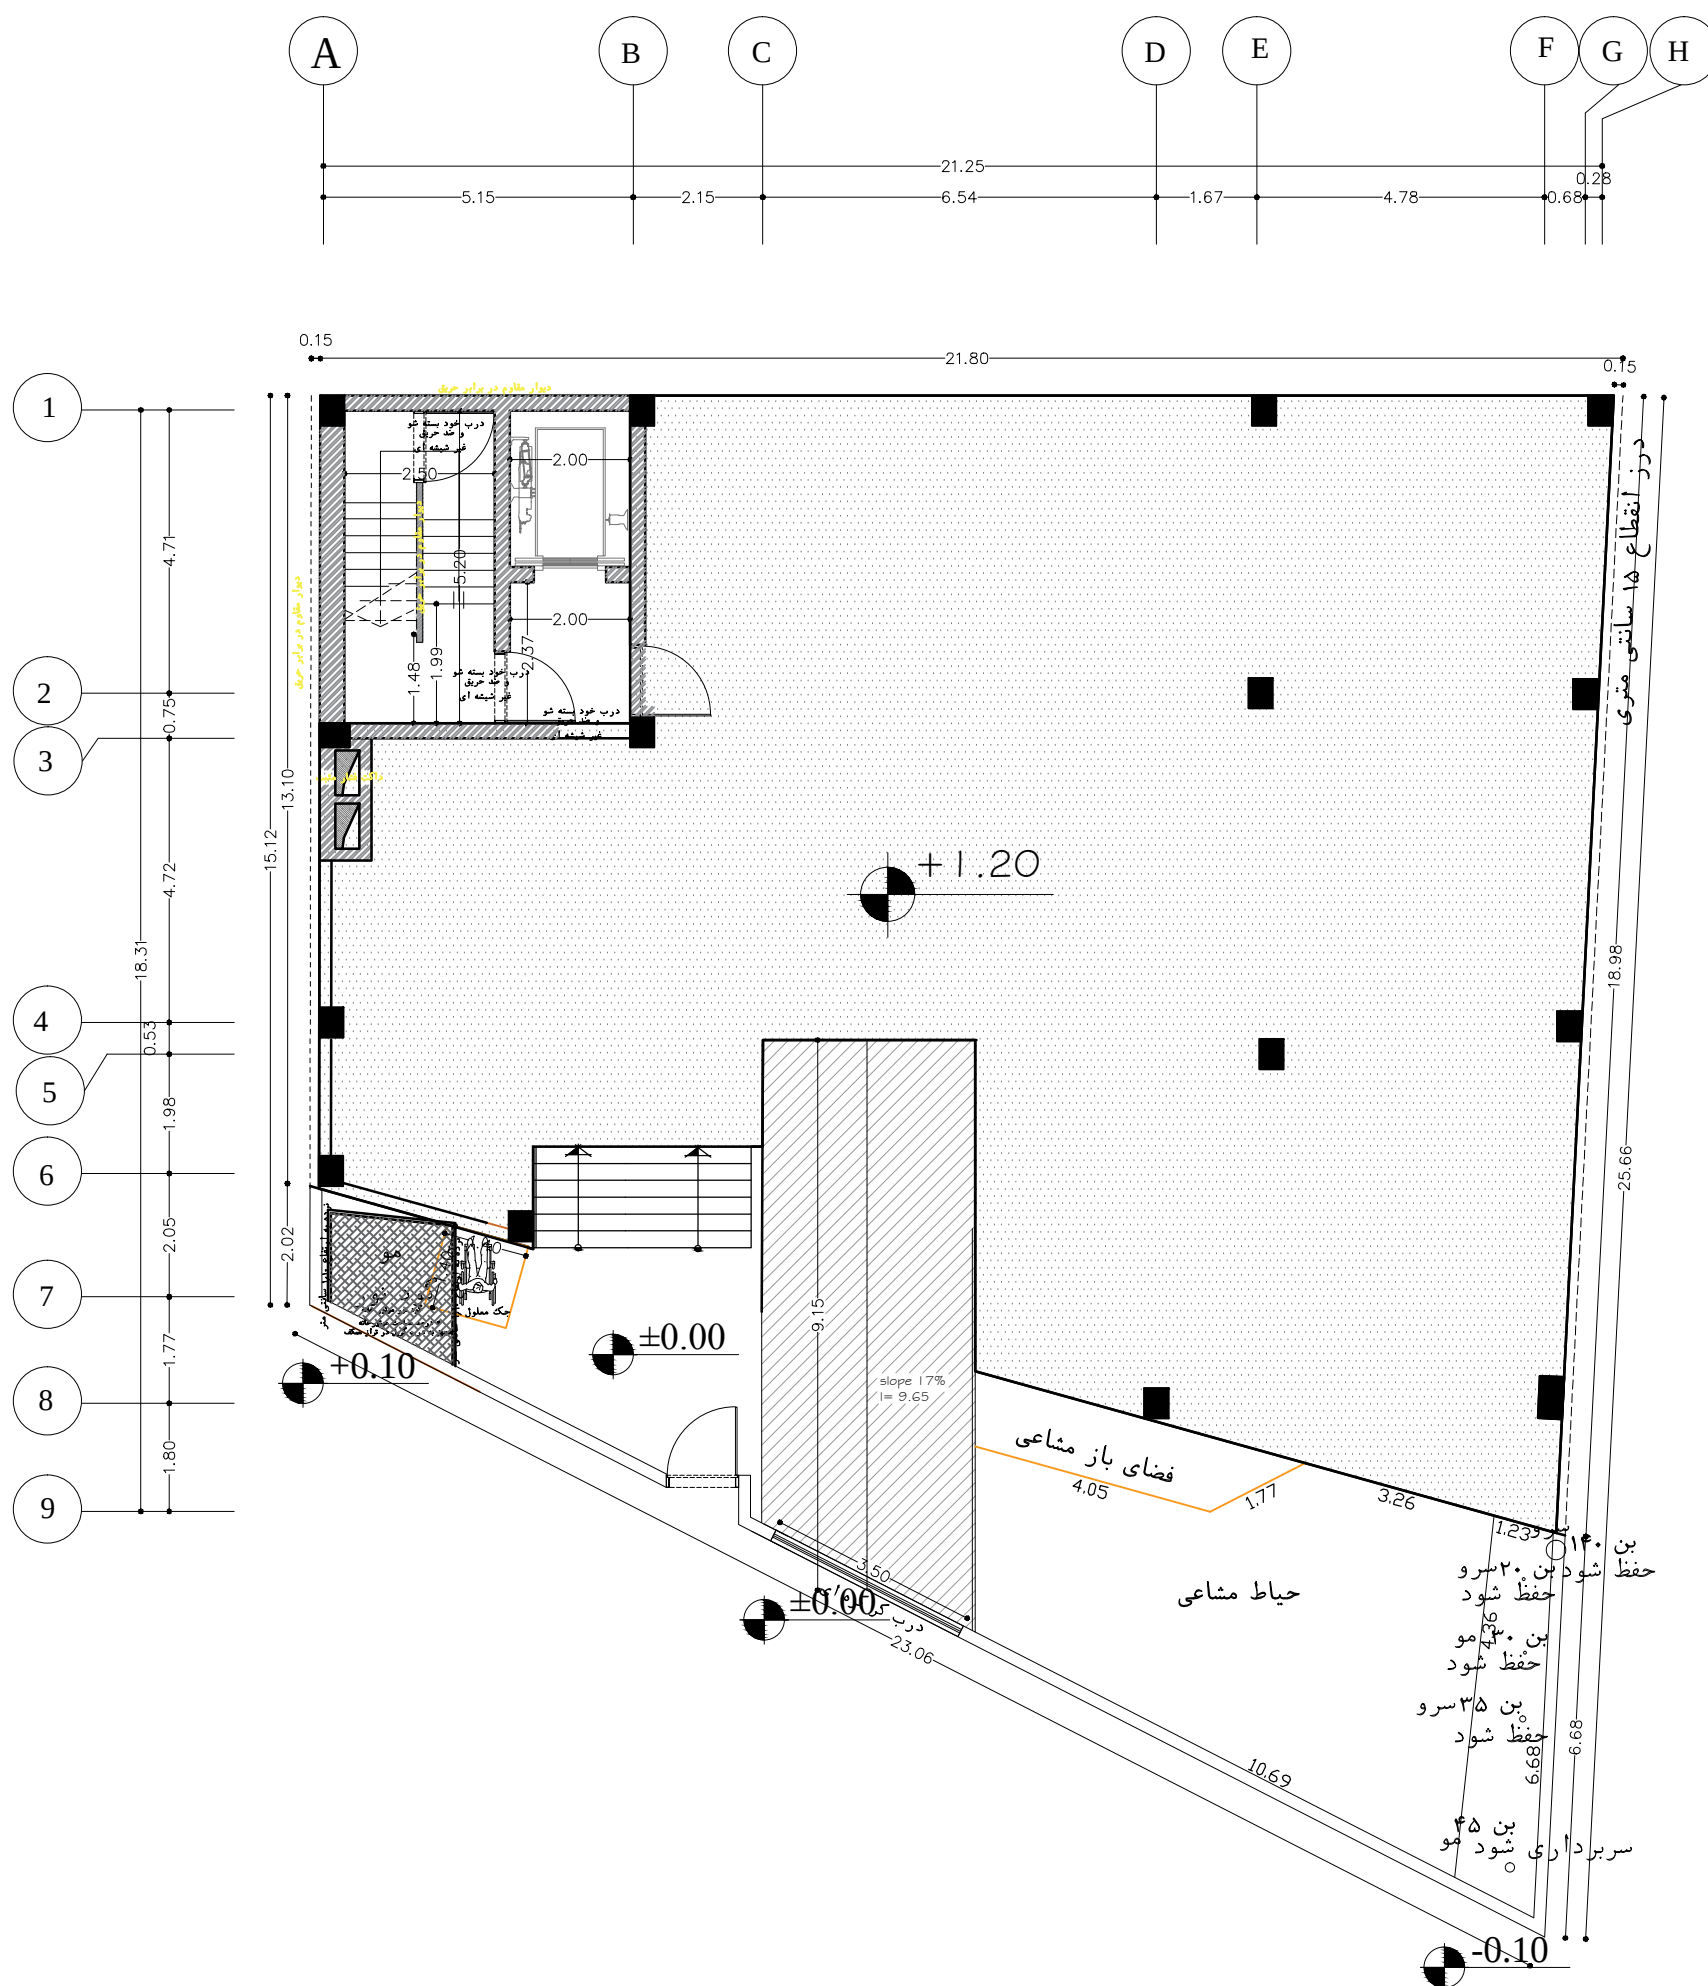




MAGNOLIA
COMPETITION

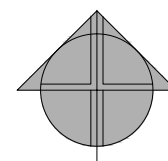

محل ستون ها، راه پله و آسانسور ثابت و غیر قابل تغییر هستند.


تمامی ترازهای ارتفاعی، ثابت و غیر قابل تغییر هستند

مساحت پاسیو به ۱۲ مترمربع کاهش پیدا کند(در محدوده پاسیوی موجود)

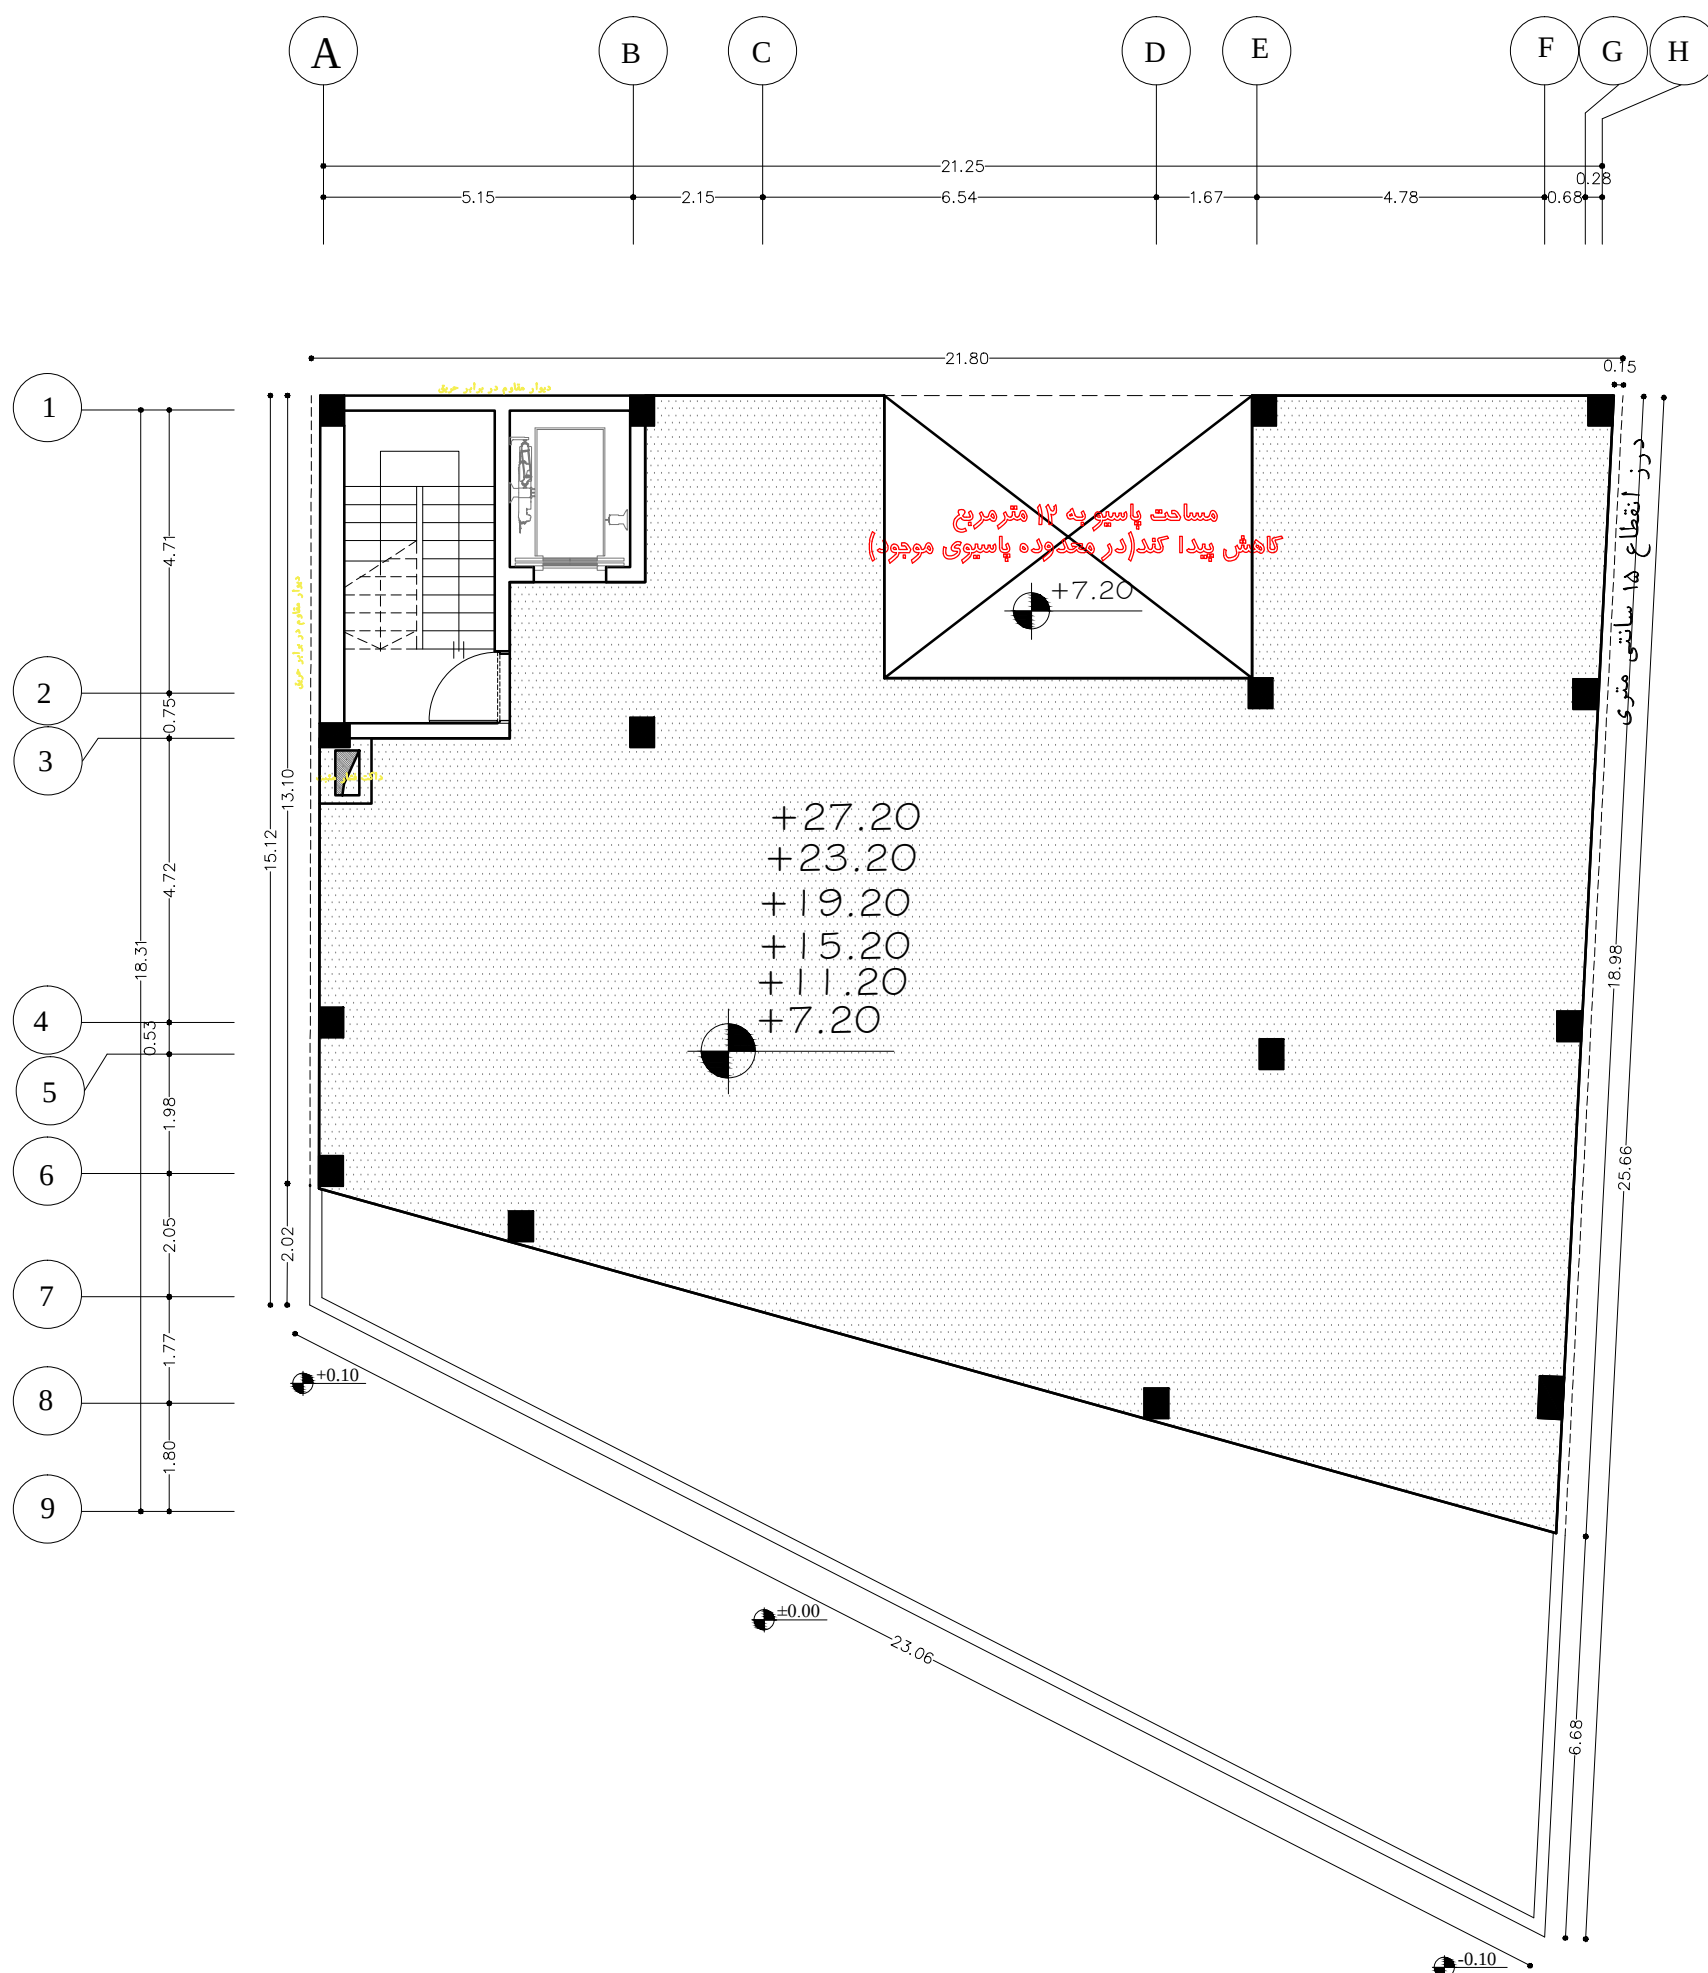



MAGNOLIA
COMPETITION

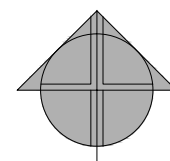

کوچه توتونچی

مدرسه

کوچه افشار

حیاط مدرسه

ساختمان
نوساز
طبقه ۵

حیاط

ساختمان
نوساز
طبقه ۵

حیاط مدرسه

ساختمان
نوساز
طبقه ۷

بن بست کربلایی

بن بست کربلایی

حیاط

ساختمان
نوساز
طبقه ۱۰

ساختمان
نوساز
طبقه ۱۰

باغ

باغ


گذر ۱۰ متری

6/7

سایت پلان



MAGNOLIA
COMPETITION

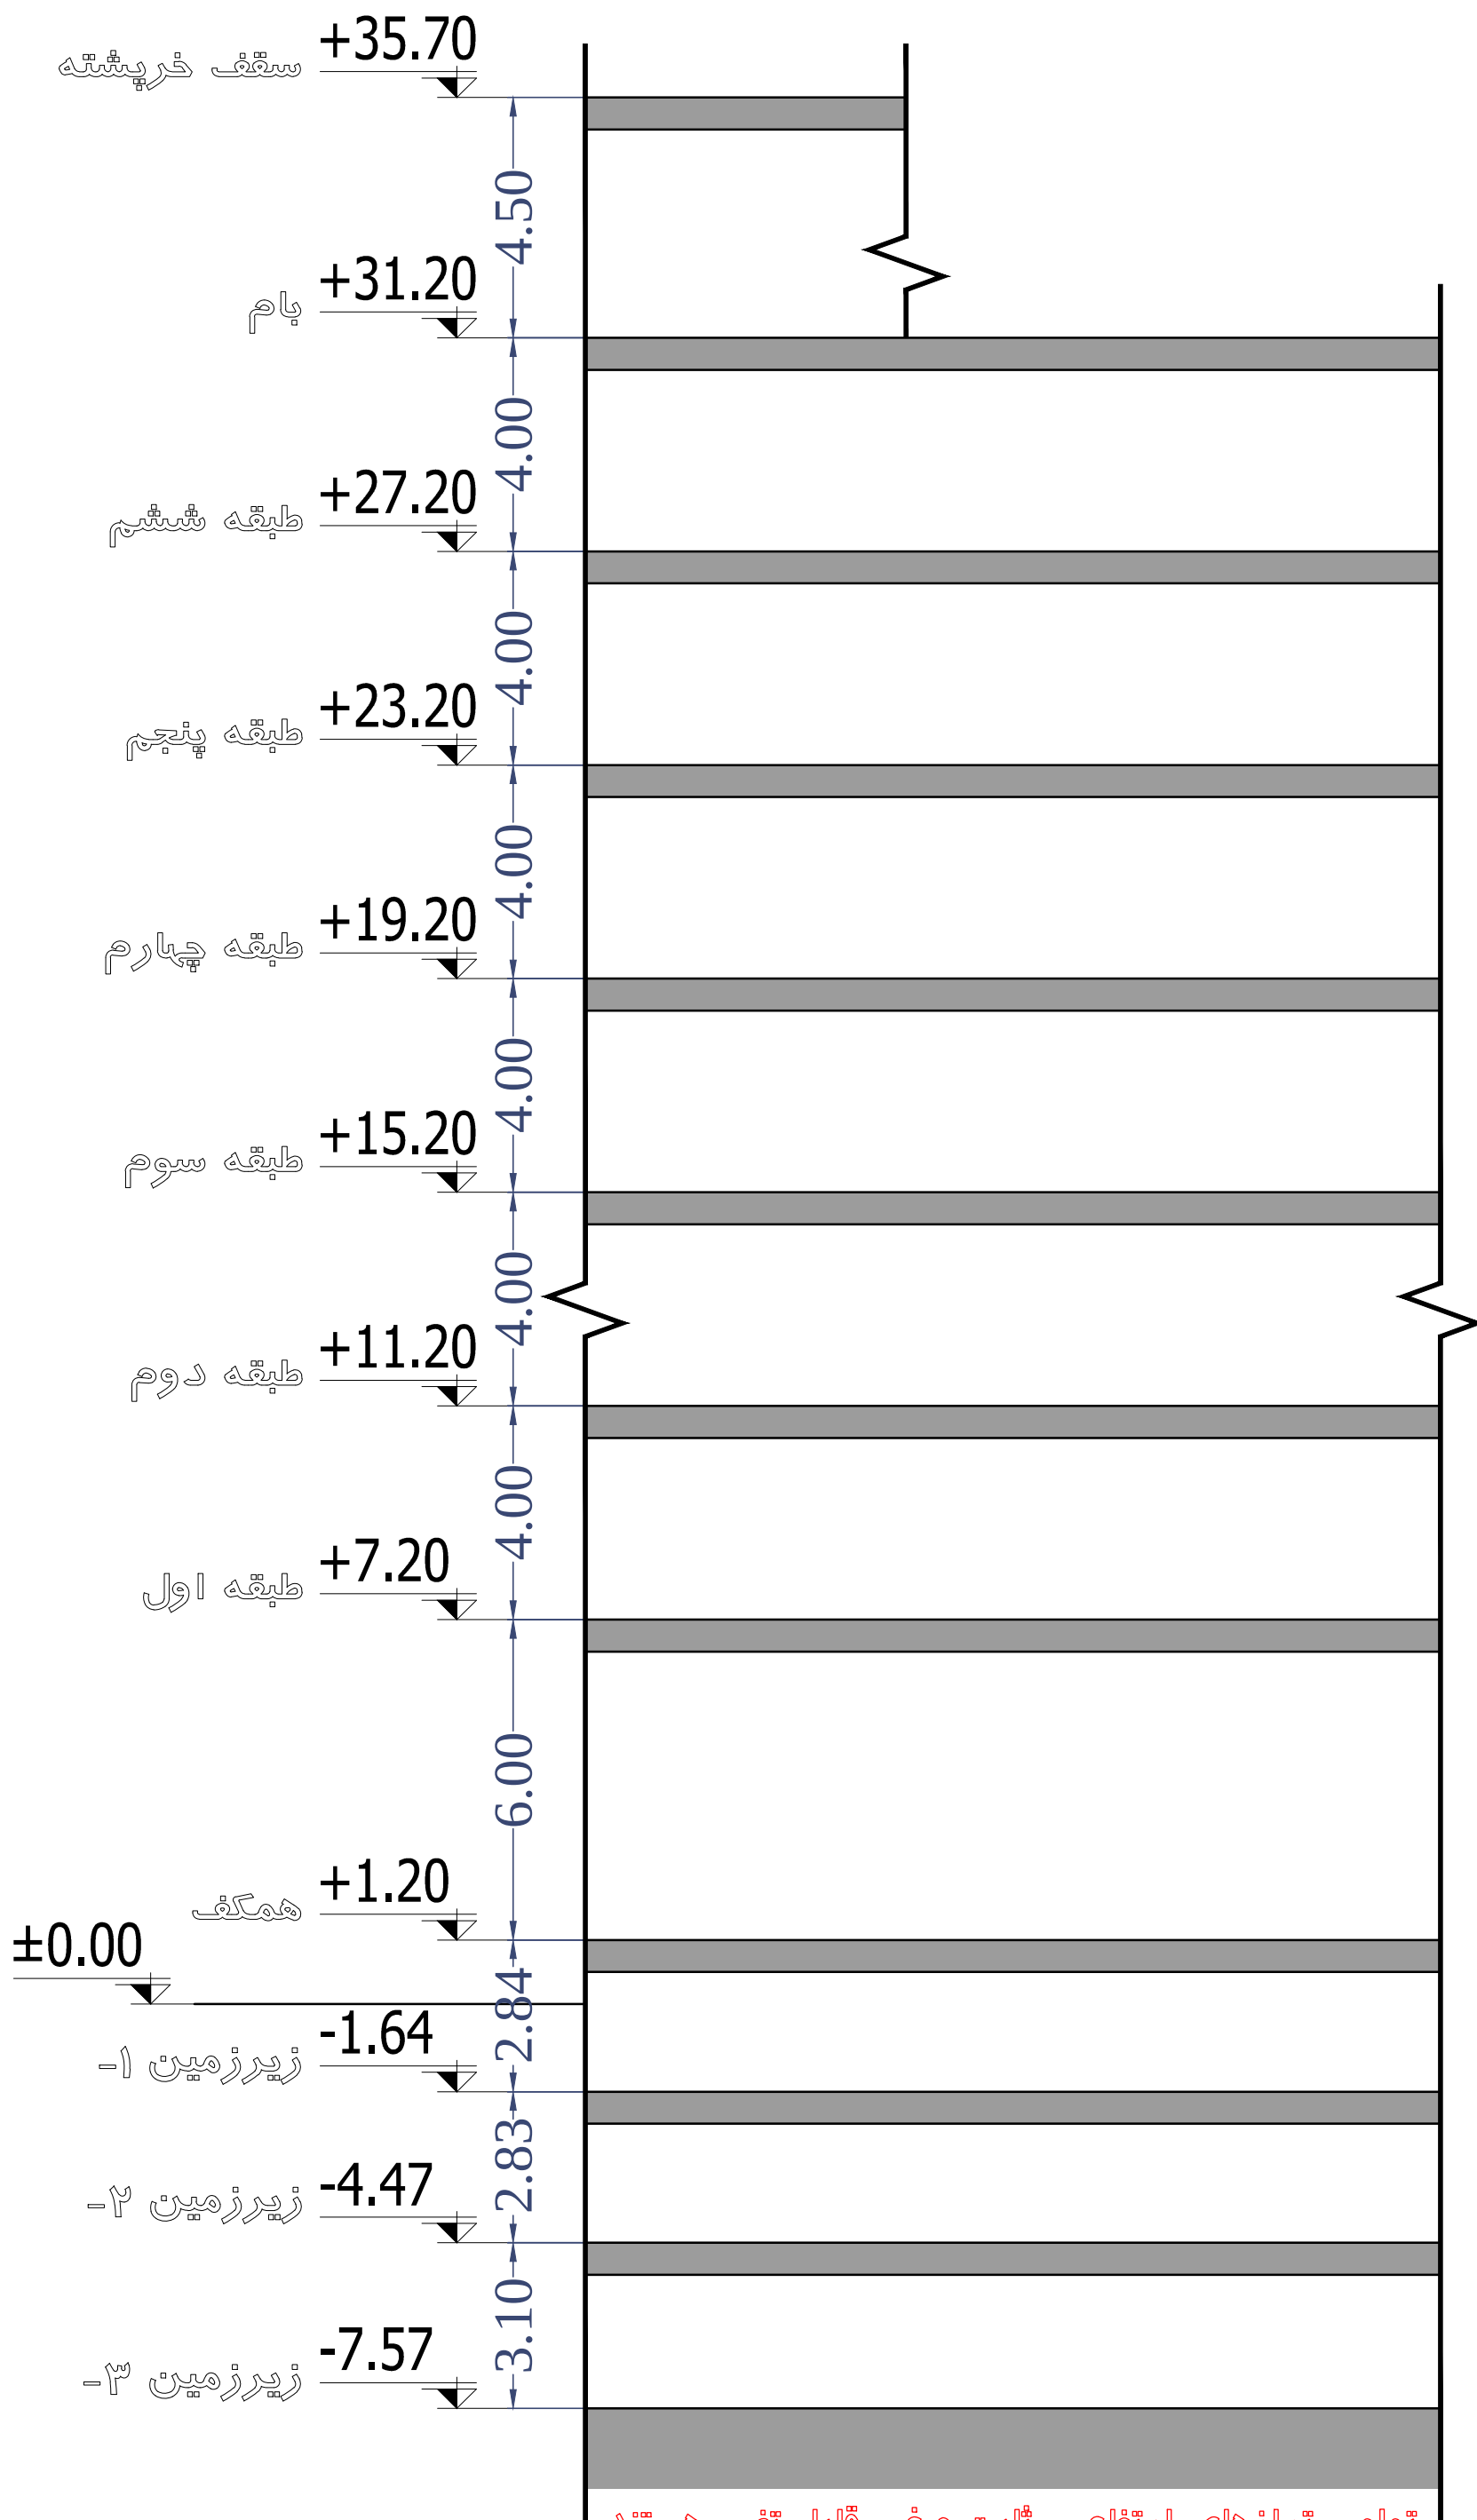

تمامی ترازهای ارتفاعی، ثابت و غیر قابل تغییر هستند

7/7

تراز ارتفاعی طبقات

