



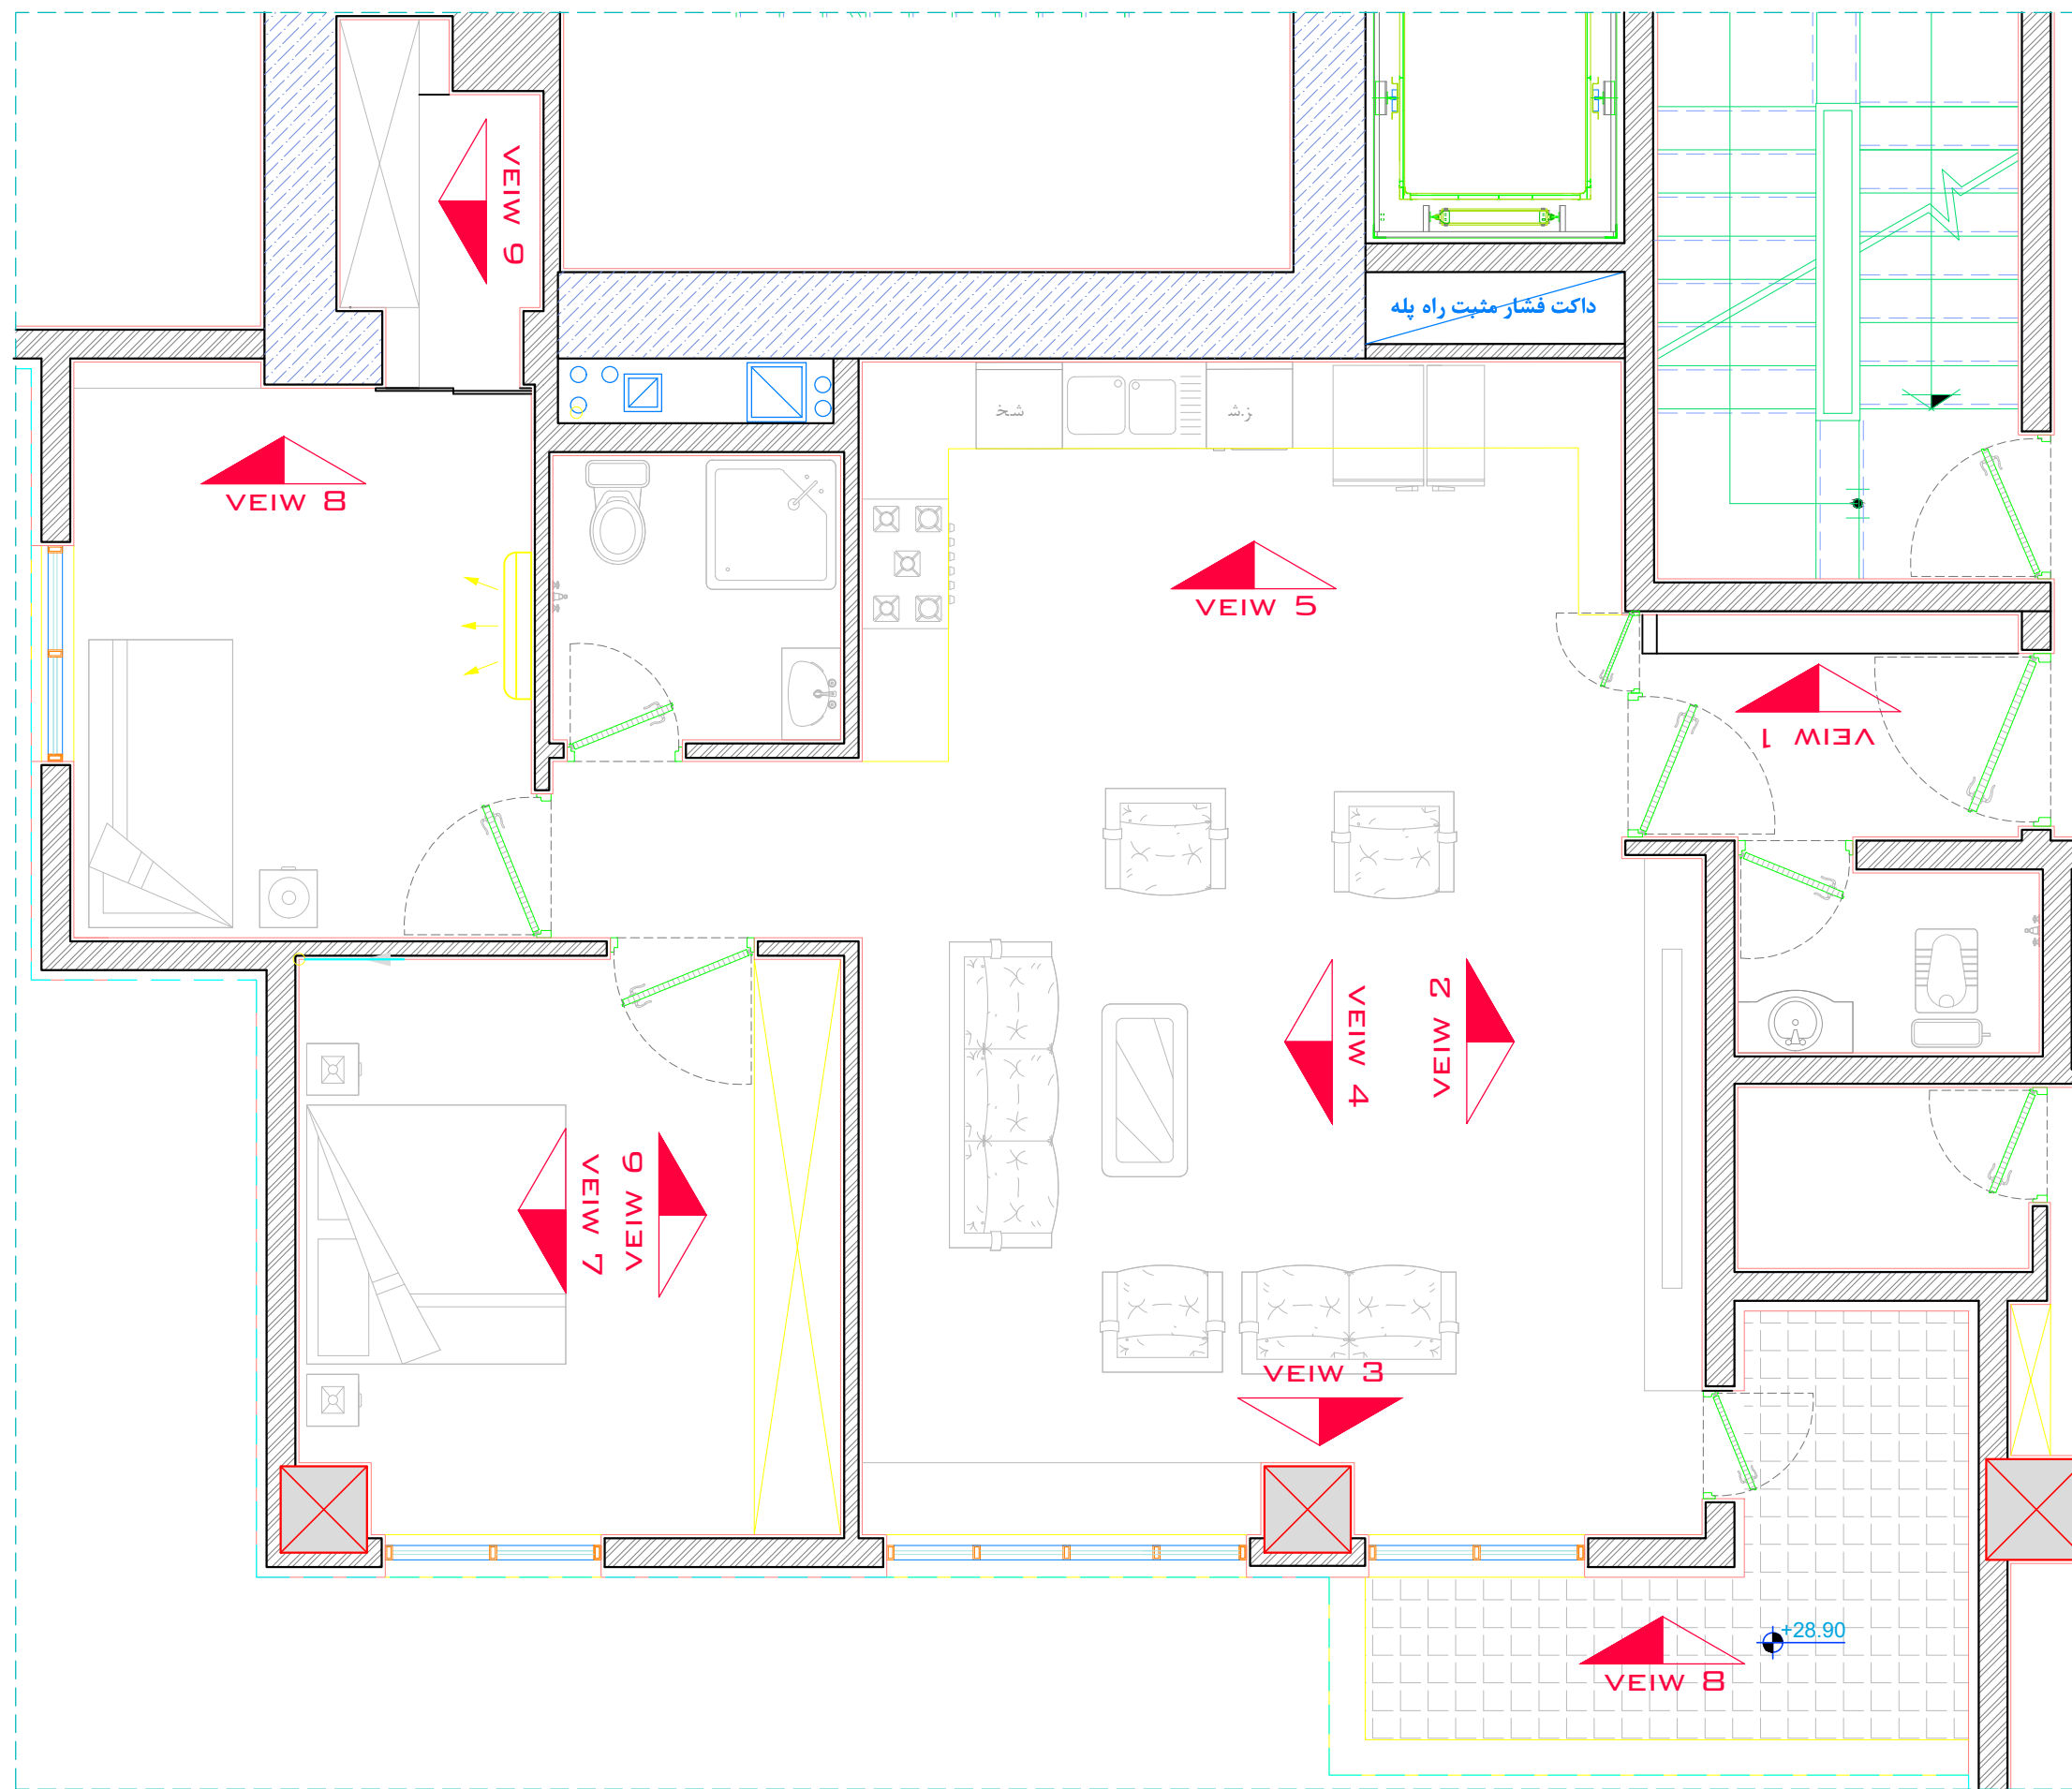


پیمانکار موظف است قبل اجرای عملیات ساختمانی نسبت به بررسی و مطابقت نقشه ها با ابعاد زمین و شرایط ملک اقدام و هرگونه مغایرت را کتبا به شرکت مشاور اعلام بنماید

بخش: معماری		کارفرما:	CLIENT:	پروژه:	PROJECT:	عنوان نقشه:	DRAWING:	طراح:	DES:	شماره نقشه:	MOB:	شماره تماس:
Division: ARCHITECTURAL		جناب آقای دکتر سعادت	واحد مسکونی	جزئیات اجرایی	دفتراطراحی آگرین	09153167196	ARC-01-01	1404/05/20	مقیاس:	1:100	تاریخ:	1404/05/20

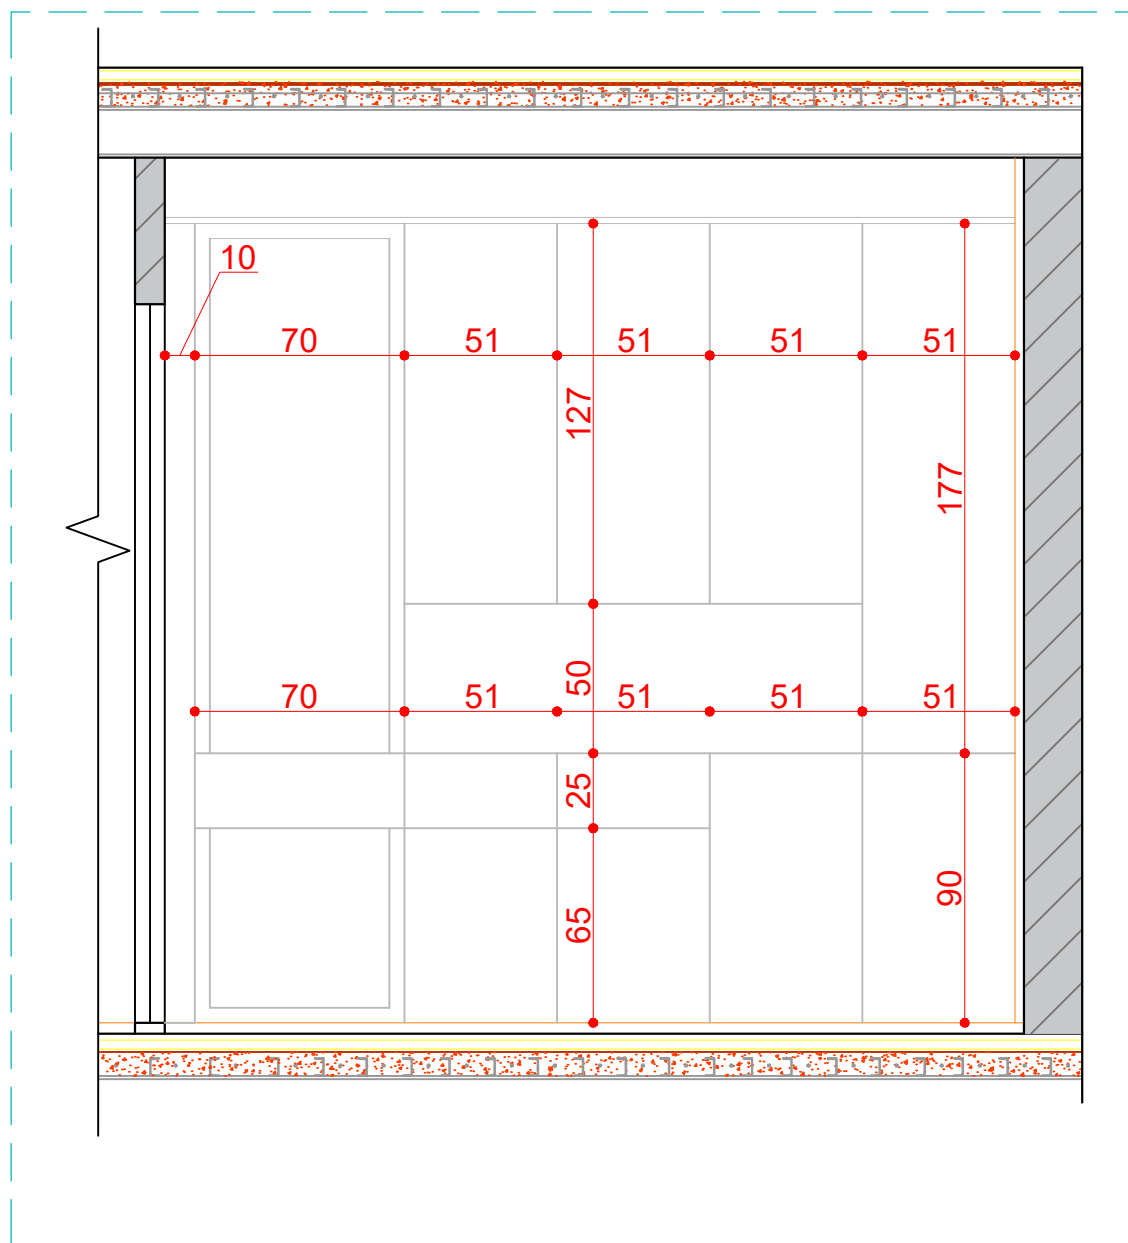

پیمانکار موظف است قبل اجرای عملیات ساختمانی نسبت به بررسی و مطابقت نقشه ها با ابعاد زمین و شرایط ملک اقدام و هرگونه مغایرت را کتبا به شرکت مشاور اعلام بنماید

DWG NO: شماره نقشه: ARC-01-02		MDB: شماره تماس: 09153167196		DES: دفتر طراحی آگرین	طراح:	DRAWING: جزییات اجرایی	عنوان نقشه:	PROJECT: واحد مسکونی	پروژه:	CLIENT: کارفرما: جناب آقای دکتر سعادت	بخش: معماری	
SCALE: مقیاس: 1:100		DATE: تاریخ: 1404/05/20									DIVISION: ARCHITECTURAL	

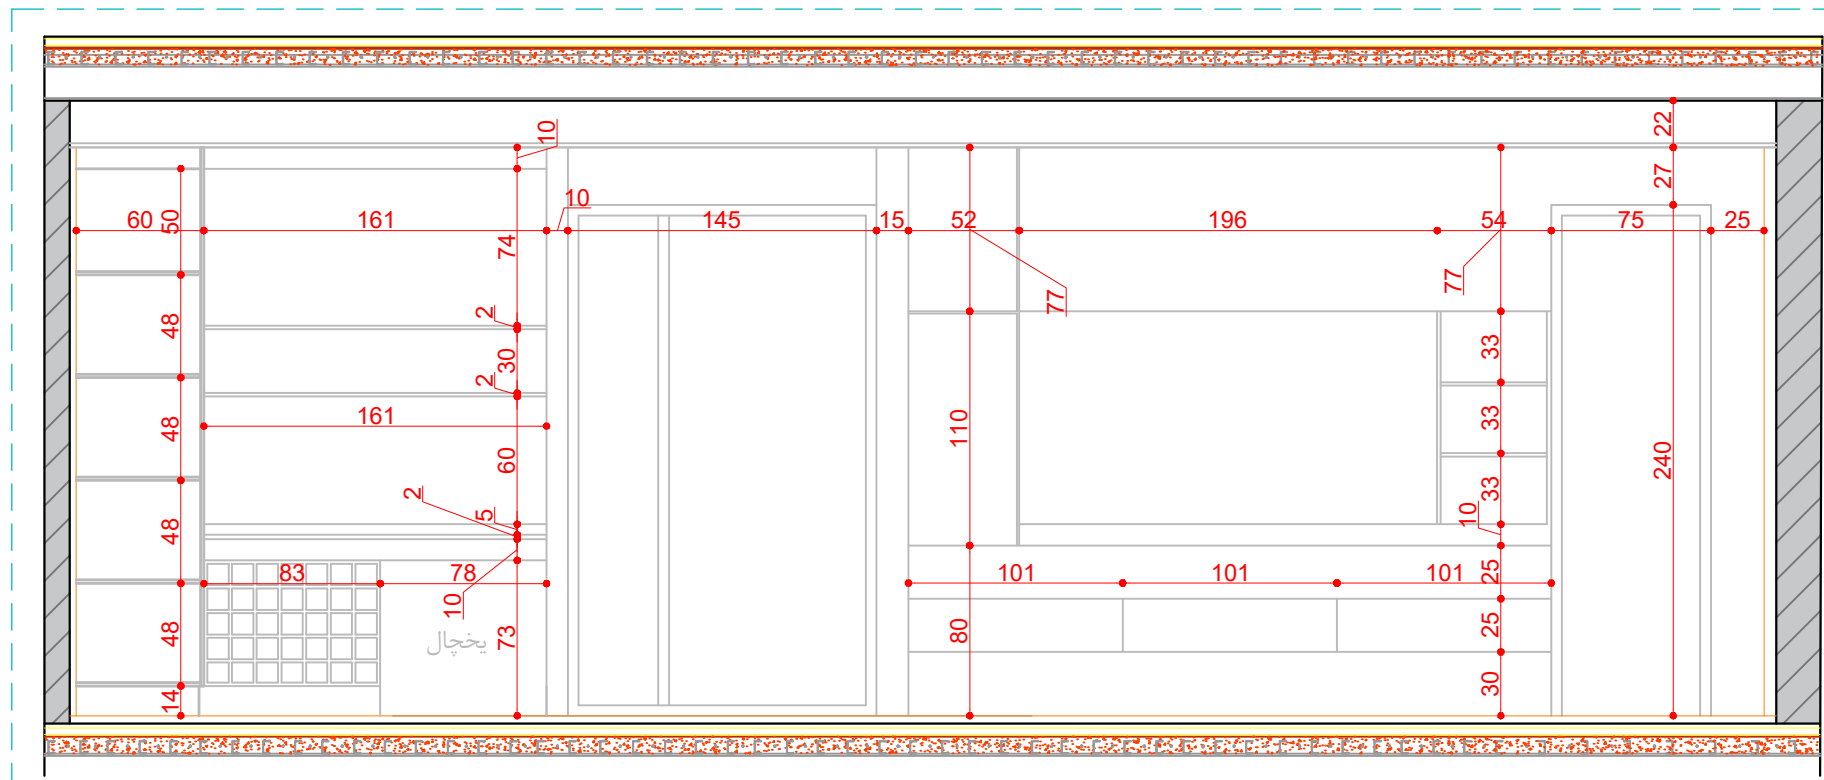

جزئیات جداره

VEIW 2

SC 1.25

پیمانکار موظف است قبل اجرای عملیات ساختمانی نسبت به بررسی و مطابقت نقشه ها با ابعاد زمین و شرایط ملک اقدام و هرگونه مغایرت را کتبا به شرکت مشاور اعلام بنماید

بخش:

معماری

کارفرما:

جناب آقای دکتر سعادت

CLIENT:

پروژه:

واحد مسکونی

PROJECT:

عنوان نقشه:

جزئیات اجرایی

DRAWING:

طراح:

دفتر طراحی آگرین

DES:

شماره تماس:

09153167196

تاریخ:

1404/05/20


مقیاس:

1:100

DWG NO:

ARC-01-03

شماره نقشه:

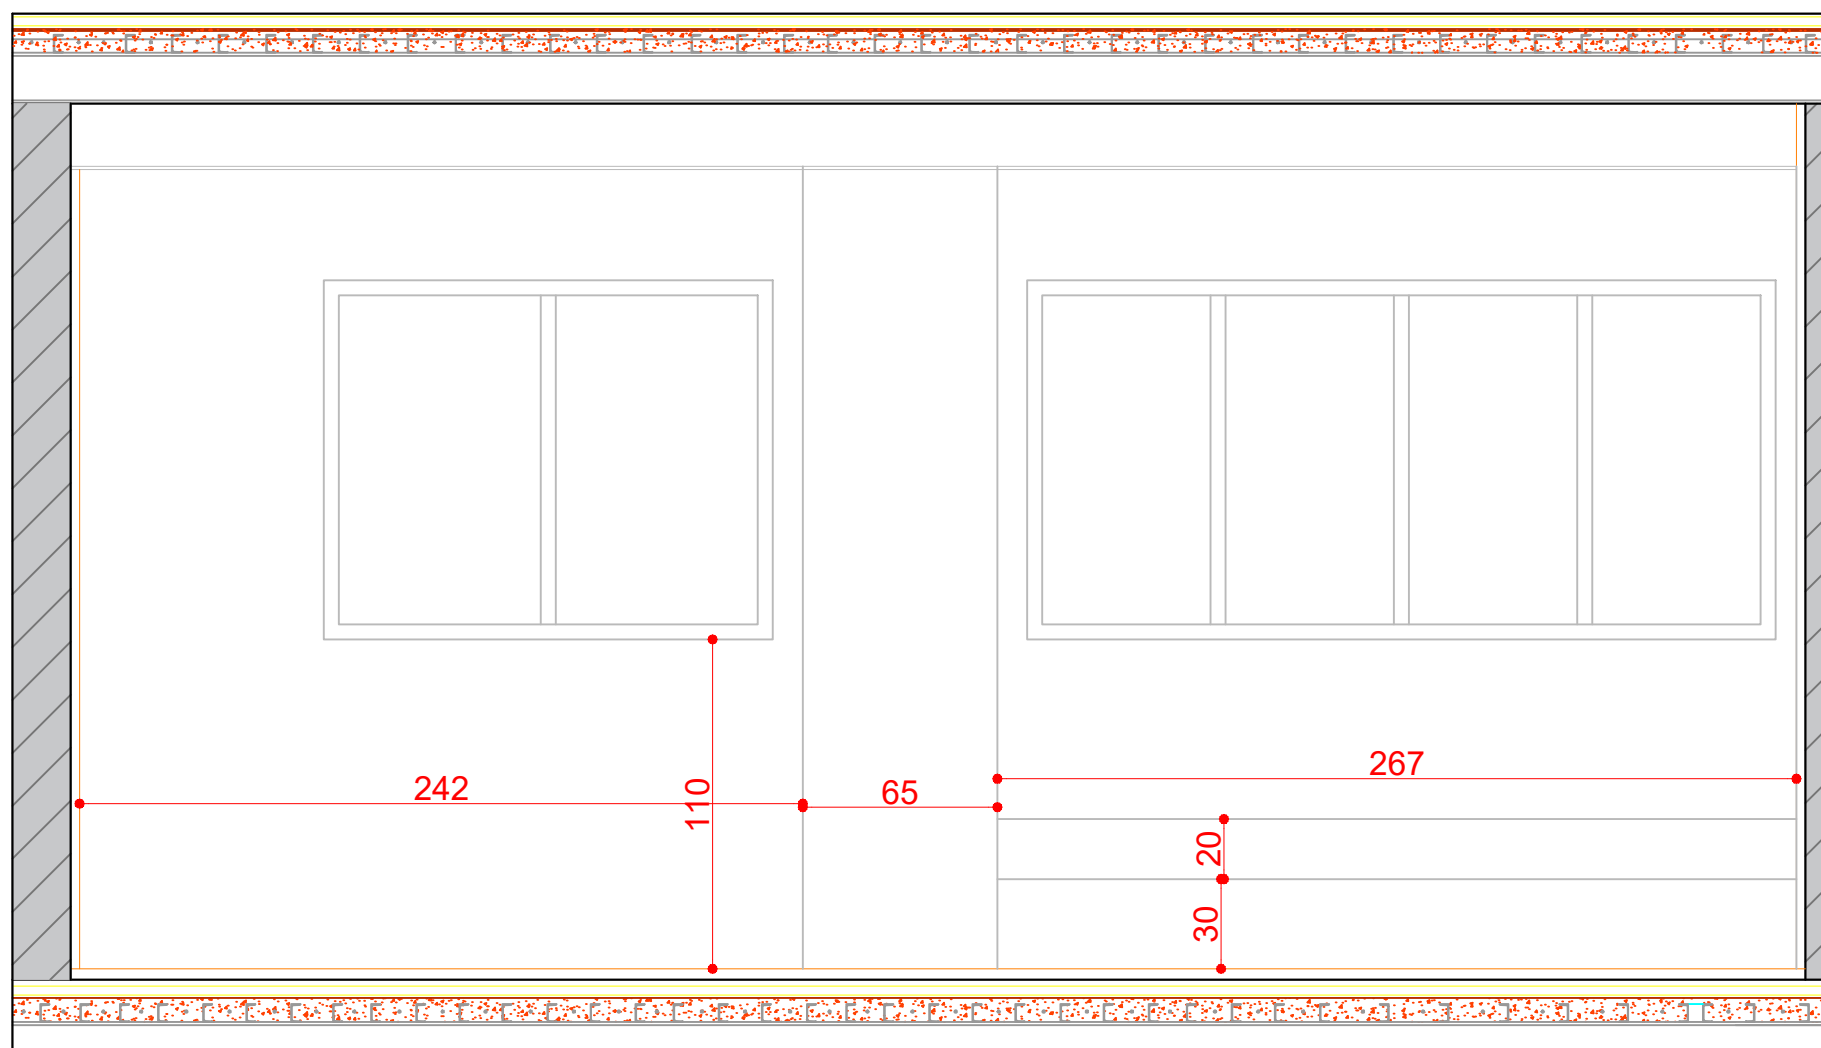



جزئیات جداره

VIEW 3

SC 1.25

پیمانکار موظف است قبل اجرای عملیات ساختمانی نسبت به بررسی و مطابقت نقشه ها با ابعاد زمین و شرایط ملک اقدام و هرگونه مغایرت را کتبا به شرکت مشاور اعلام بنماید

DWG NO: شماره نقشه: ARC-01-04		MSB: شماره تمات: 09153167196		DES: دفتر طراحی آگرین	طراح:	DRAWING: جزییات اجرایی	عنوان نقشه:	PROJECT: واحد مسکونی	پروژه:	CLIENT: کارفرما: جناب آقای دکتر سعادت	بخش: معماری
SCALE: مقیاس: 1:100		DATE: تاریخ: 1404/05/20									DIVISION: ARCHITECTURAL

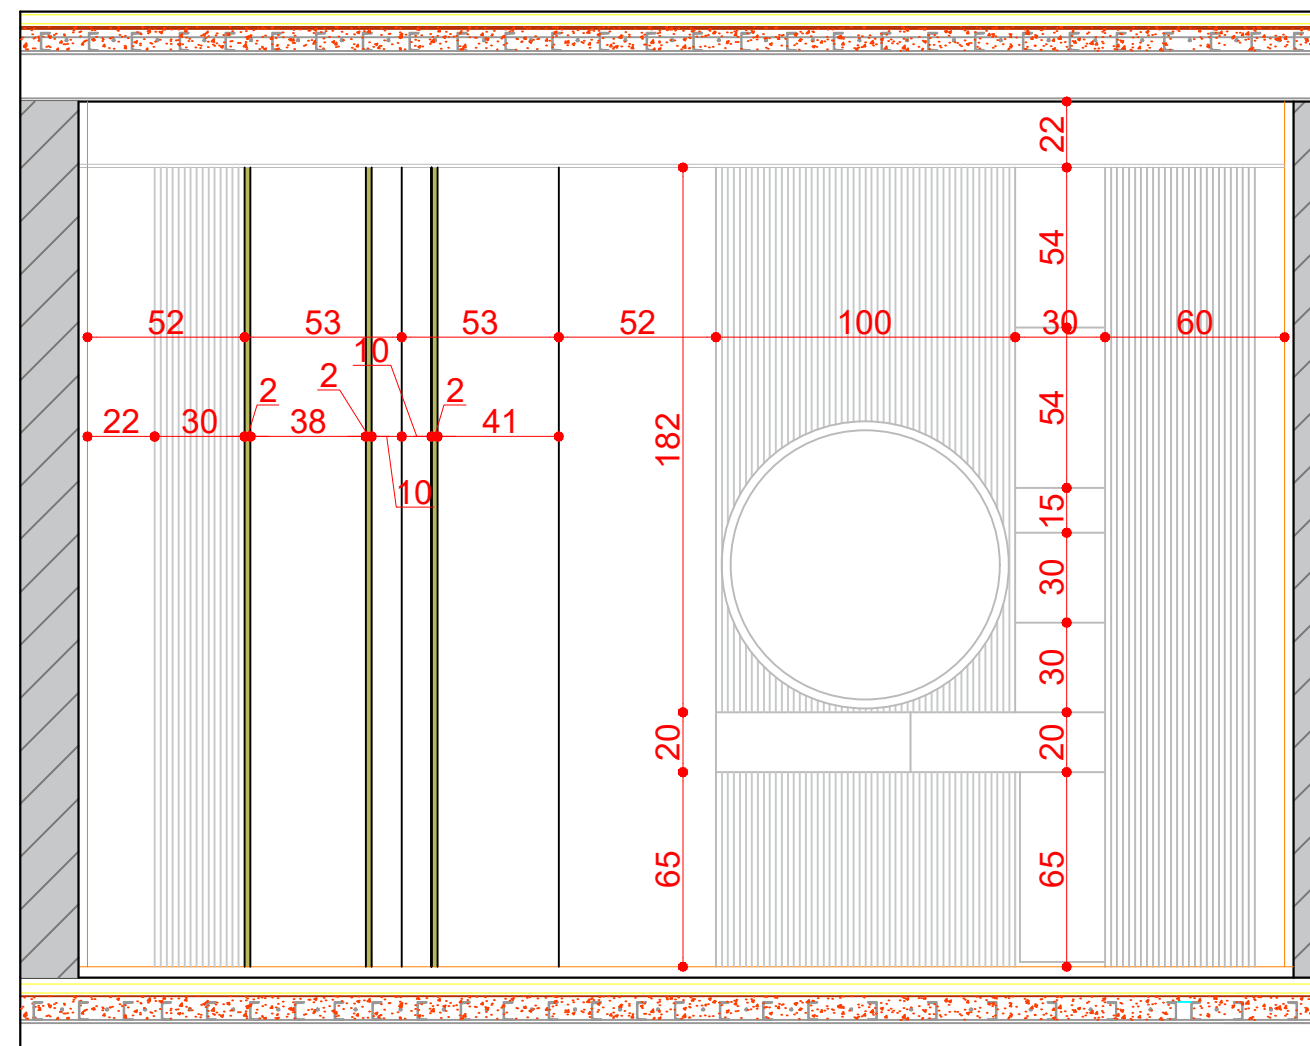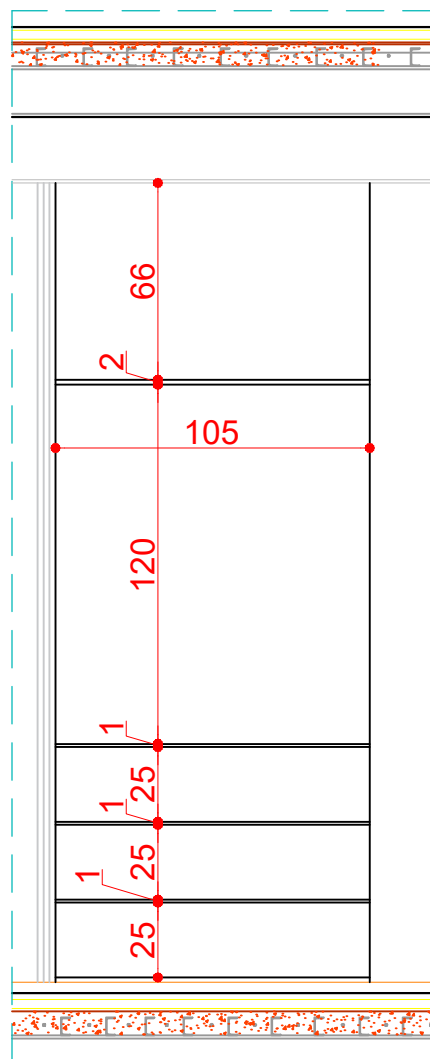

جزئیات جدا ره

VEIW 6

SC 1.25


پیمانکار موظف است قبل اجرای عملیات ساختمانی نسبت به بررسی و مطابقت نقشه ها با ابعاد زمین و شرایط ملک اقدام و هرگونه مغایرت را کتبا به شرکت مشاور اعلام بنماید

DWG NO: شماره نقشه: ARC-01-07		MSB: شماره تماس: 09153167196		DES: دفتر طراحی آگرین	طراح:	DRAWING: جزییات اجرایی	عنوان نقشه:	PROJECT: واحد مسکونی	پروژه:	CLIENT: جناب آقای دکتر سعادت	کارفرما:	بخش: معماری
SCALE: مقیاس: 1:100		DATE: تاریخ: 1404/05/20										DIVISION: ARCHITECTURAL



پیمانکار موظف است قبل اجرای عملیات ساختمانی نسبت به بررسی و مطابقت نقشه ها با ابعاد زمین و شرایط ملک اقدام و هرگونه مغایرت را کتبا به شرکت مشاور اعلام بنماید

DWG NO: شماره نقشه: ARC-01-09		MSB: شماره تماس: 09153167196		DES: دفتر طراحی آگرین	طراح:	DRAWING: جزییات اجرایی	عنوان نقشه:	PROJECT: واحد مسکونی	پروژه:	CLIENT: جناب آقای دکتر سعادت	کارفرما:	بخش: معماری	
SCALE: مقیاس: 1:100		DATE: تاریخ: 1404/05/20										DIVISION: ARCHITECTURAL	

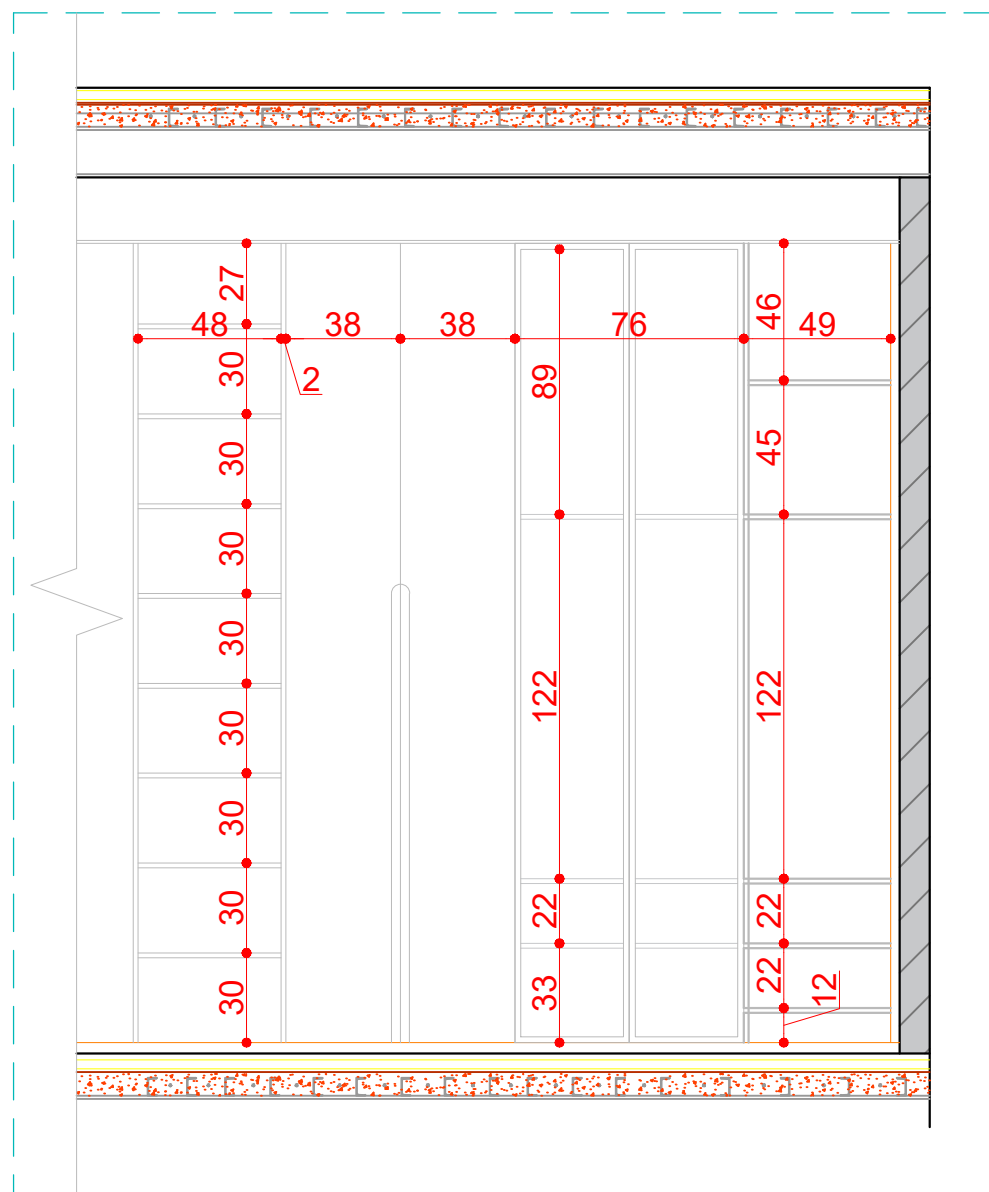

جزئیات جداره

VEIW 9

SC 1.25



پیمانکار موظف است قبل اجرای عملیات ساختمانی نسبت به بررسی و مطابقت نقشه ها با ابعاد زمین و شرایط ملک اقدام و هرگونه مغایرت را کتبا به شرکت مشاور اعلام بنماید

بخش:

معماری

کارفرما:

جناب آقای دکتر سعادت

CLIENT:

پروژه:

واحد مسکونی

PROJECT:

عنوان نقشه:

جزئیات اجرایی

طراح:

دفتر طراحی آگرین

DES:

شماره تماس:

MOB:

شماره نقشه:

ARC-01-10

تاریخ:

DATE:

مقیاس:

SCALE:

1404/05/20

1:100

DIVISION:

ARCHITECTURAL