


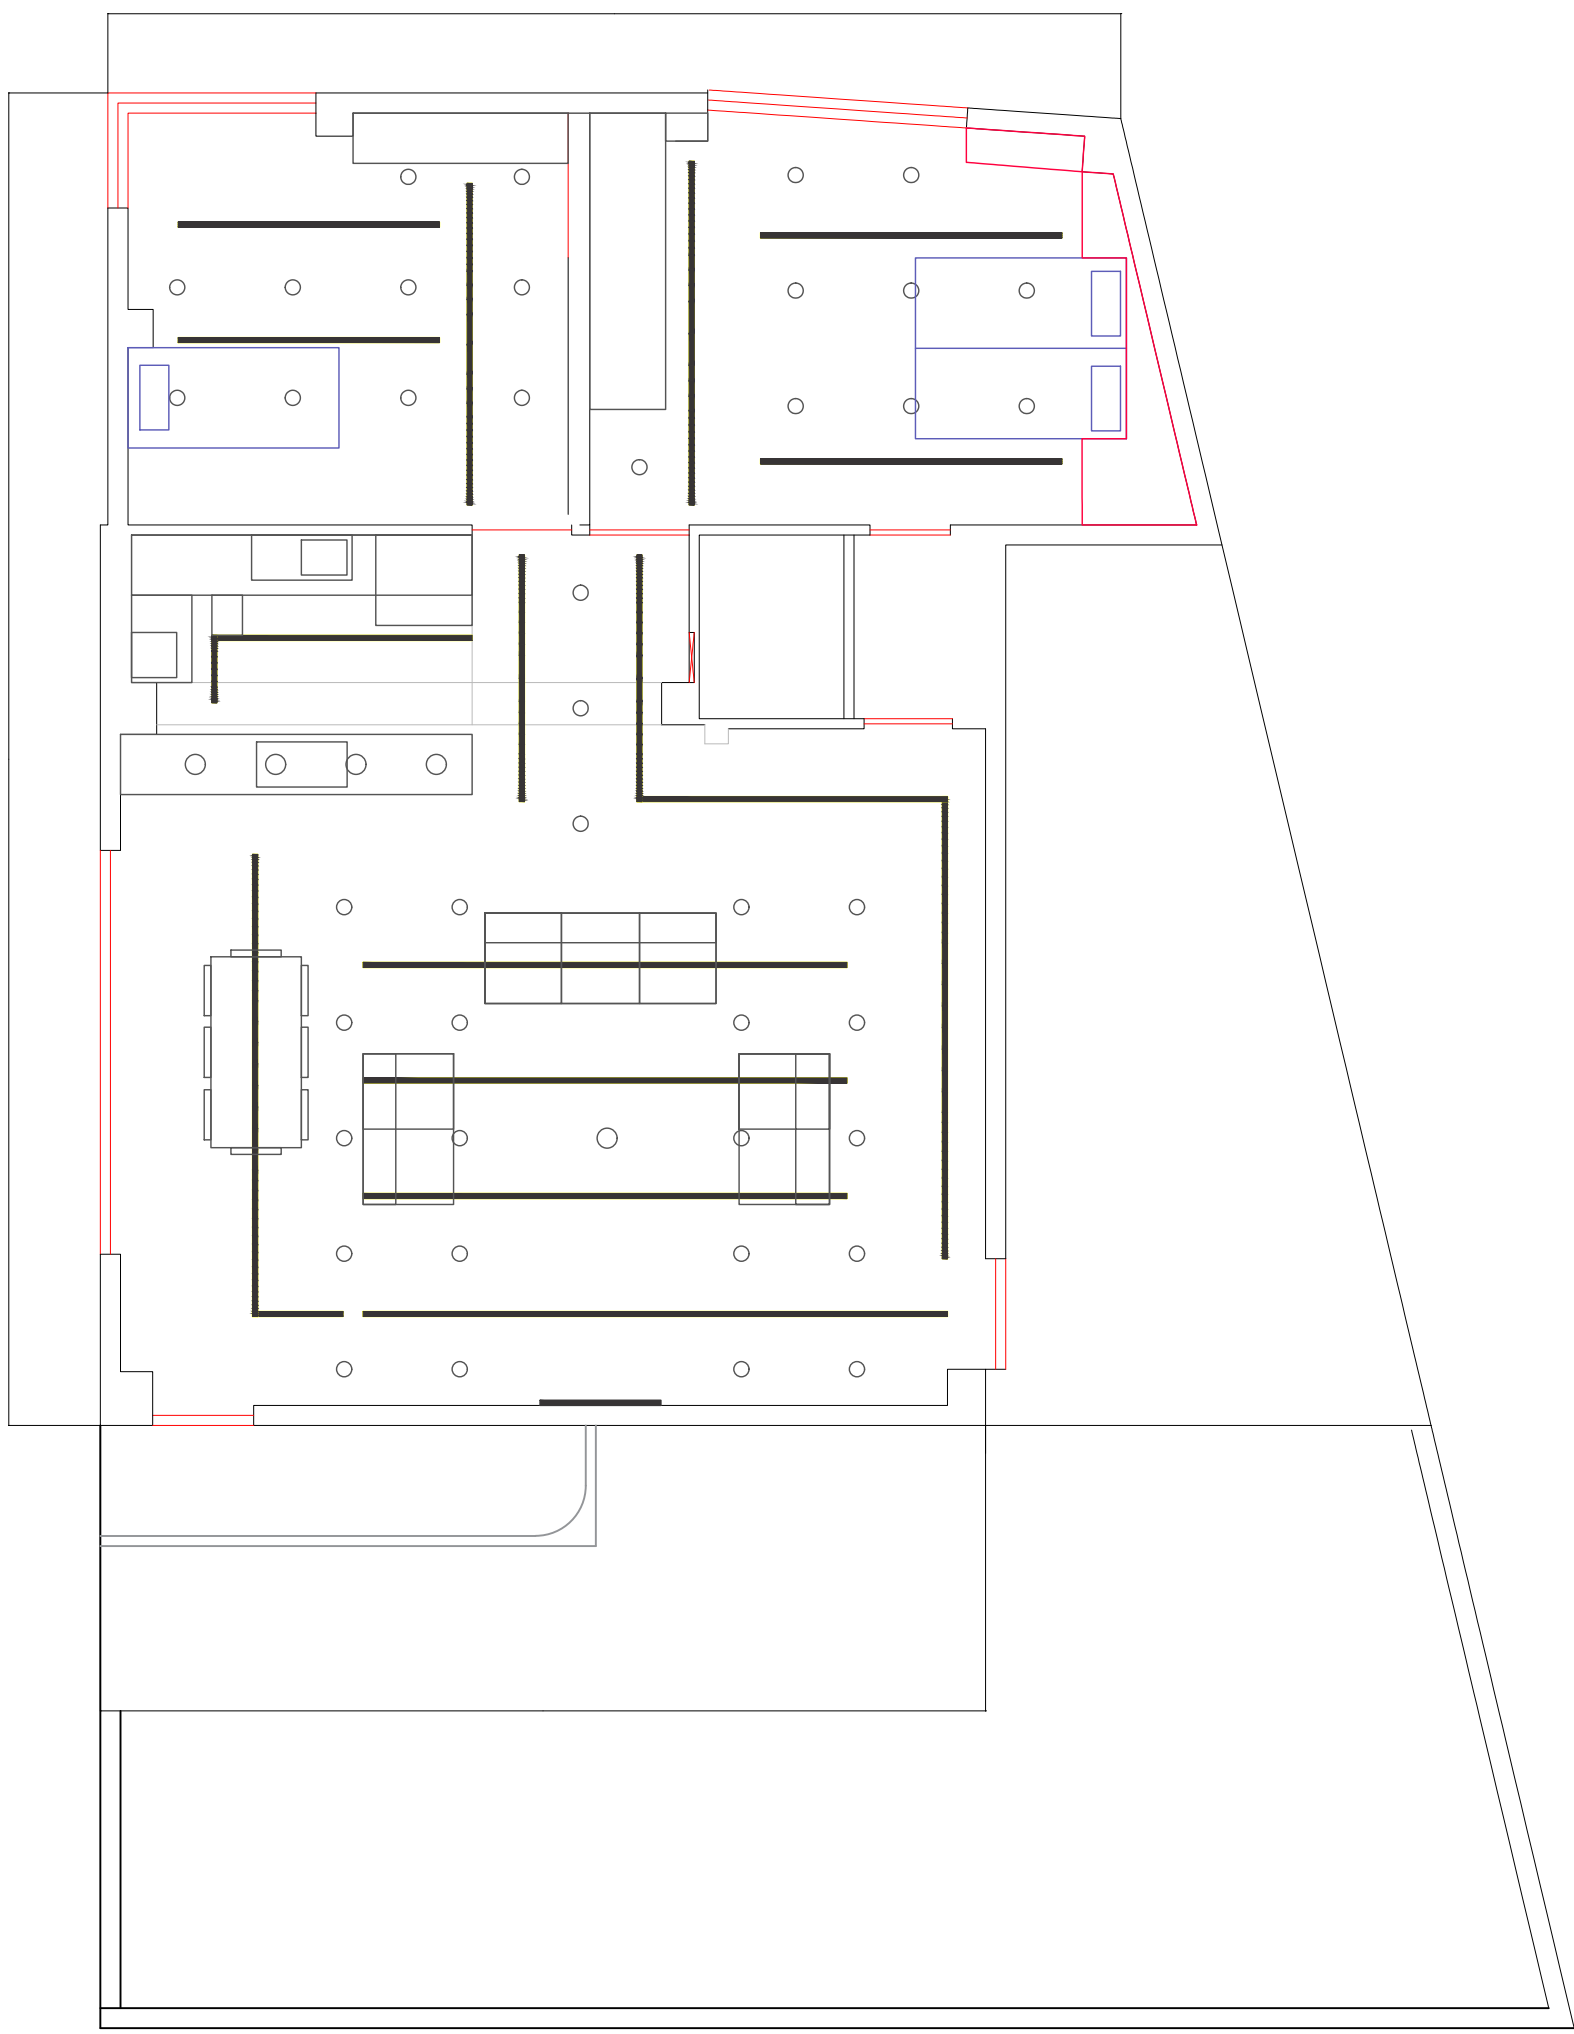

نام نقشه : نقشه اشکوب اول		مقیاس : ۱:۱۰۰	
نام مالک : آقای مجتبی پردل		شماره ملک : یک	
شماره منطقه : استودیو خط سوم		طراح معماری : طراح سازه : طراح تأسیسات :	
نشانی : لار - لارنو		یادداشت :	
درختچه		گل	
۴۶		۴۶	

درخت