
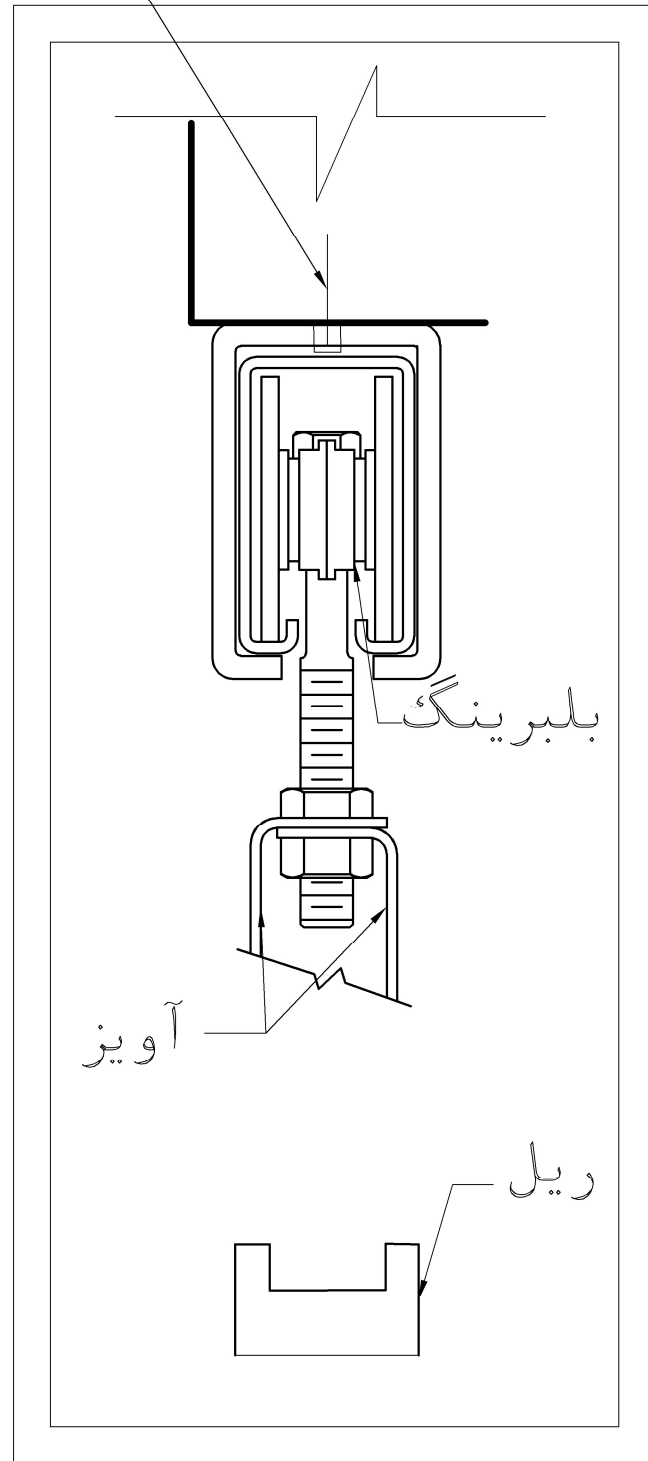


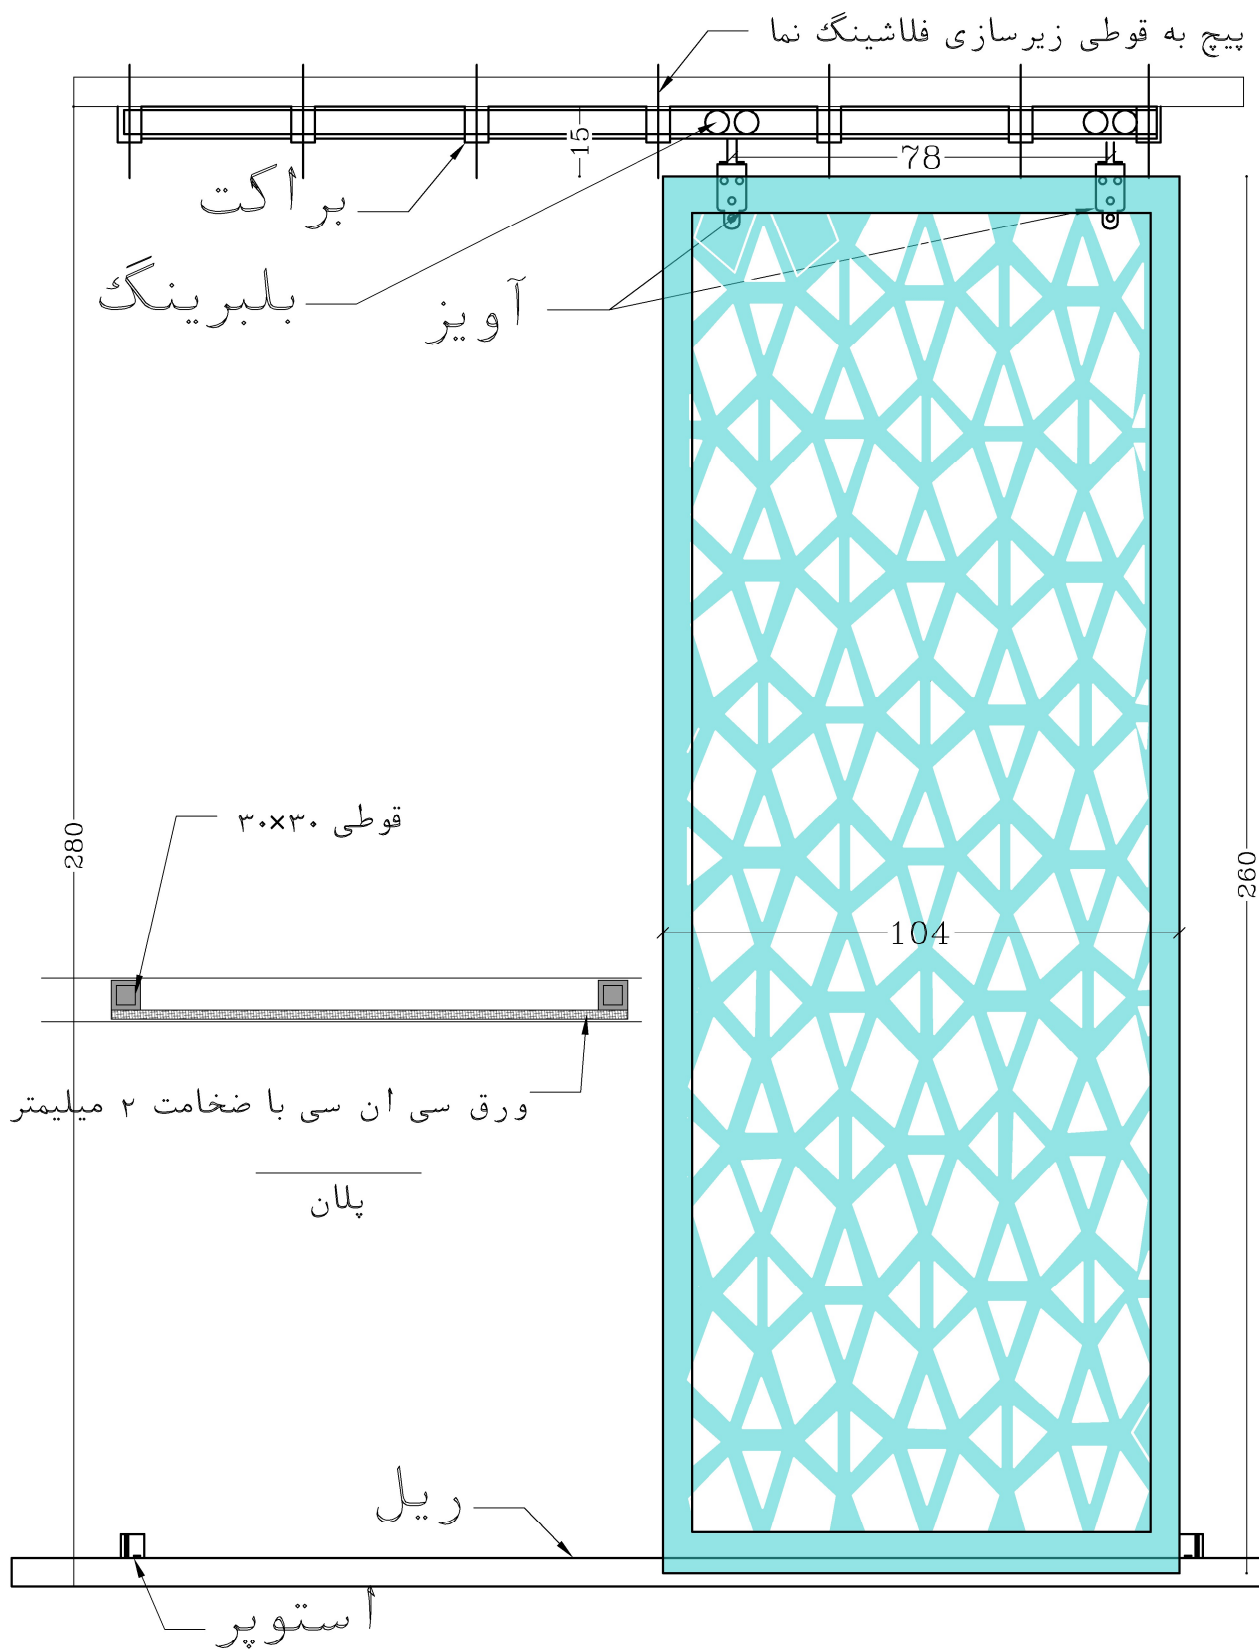

جزئیات اجرایی کرکره عمودی نما

فاز		عنوان نقشه		
طراحی و تایید				
مقیاس		اندازه نقشه		
واحد		شماره مدارک		
Project	Discipline	Document Type	Building / Part no.	Serial Number

عنوان پروژه	
مشاور	
ND	

کارفرما
جناب آقای بازیار

مشاور		کارفرما	
IFA		Approved	
REV.	Date	REV.	Date
01		01	
02		02	
03		03	
04		04	
05		05	
06		06	
07		07	
08		08	
09		09	

توضیحات
