



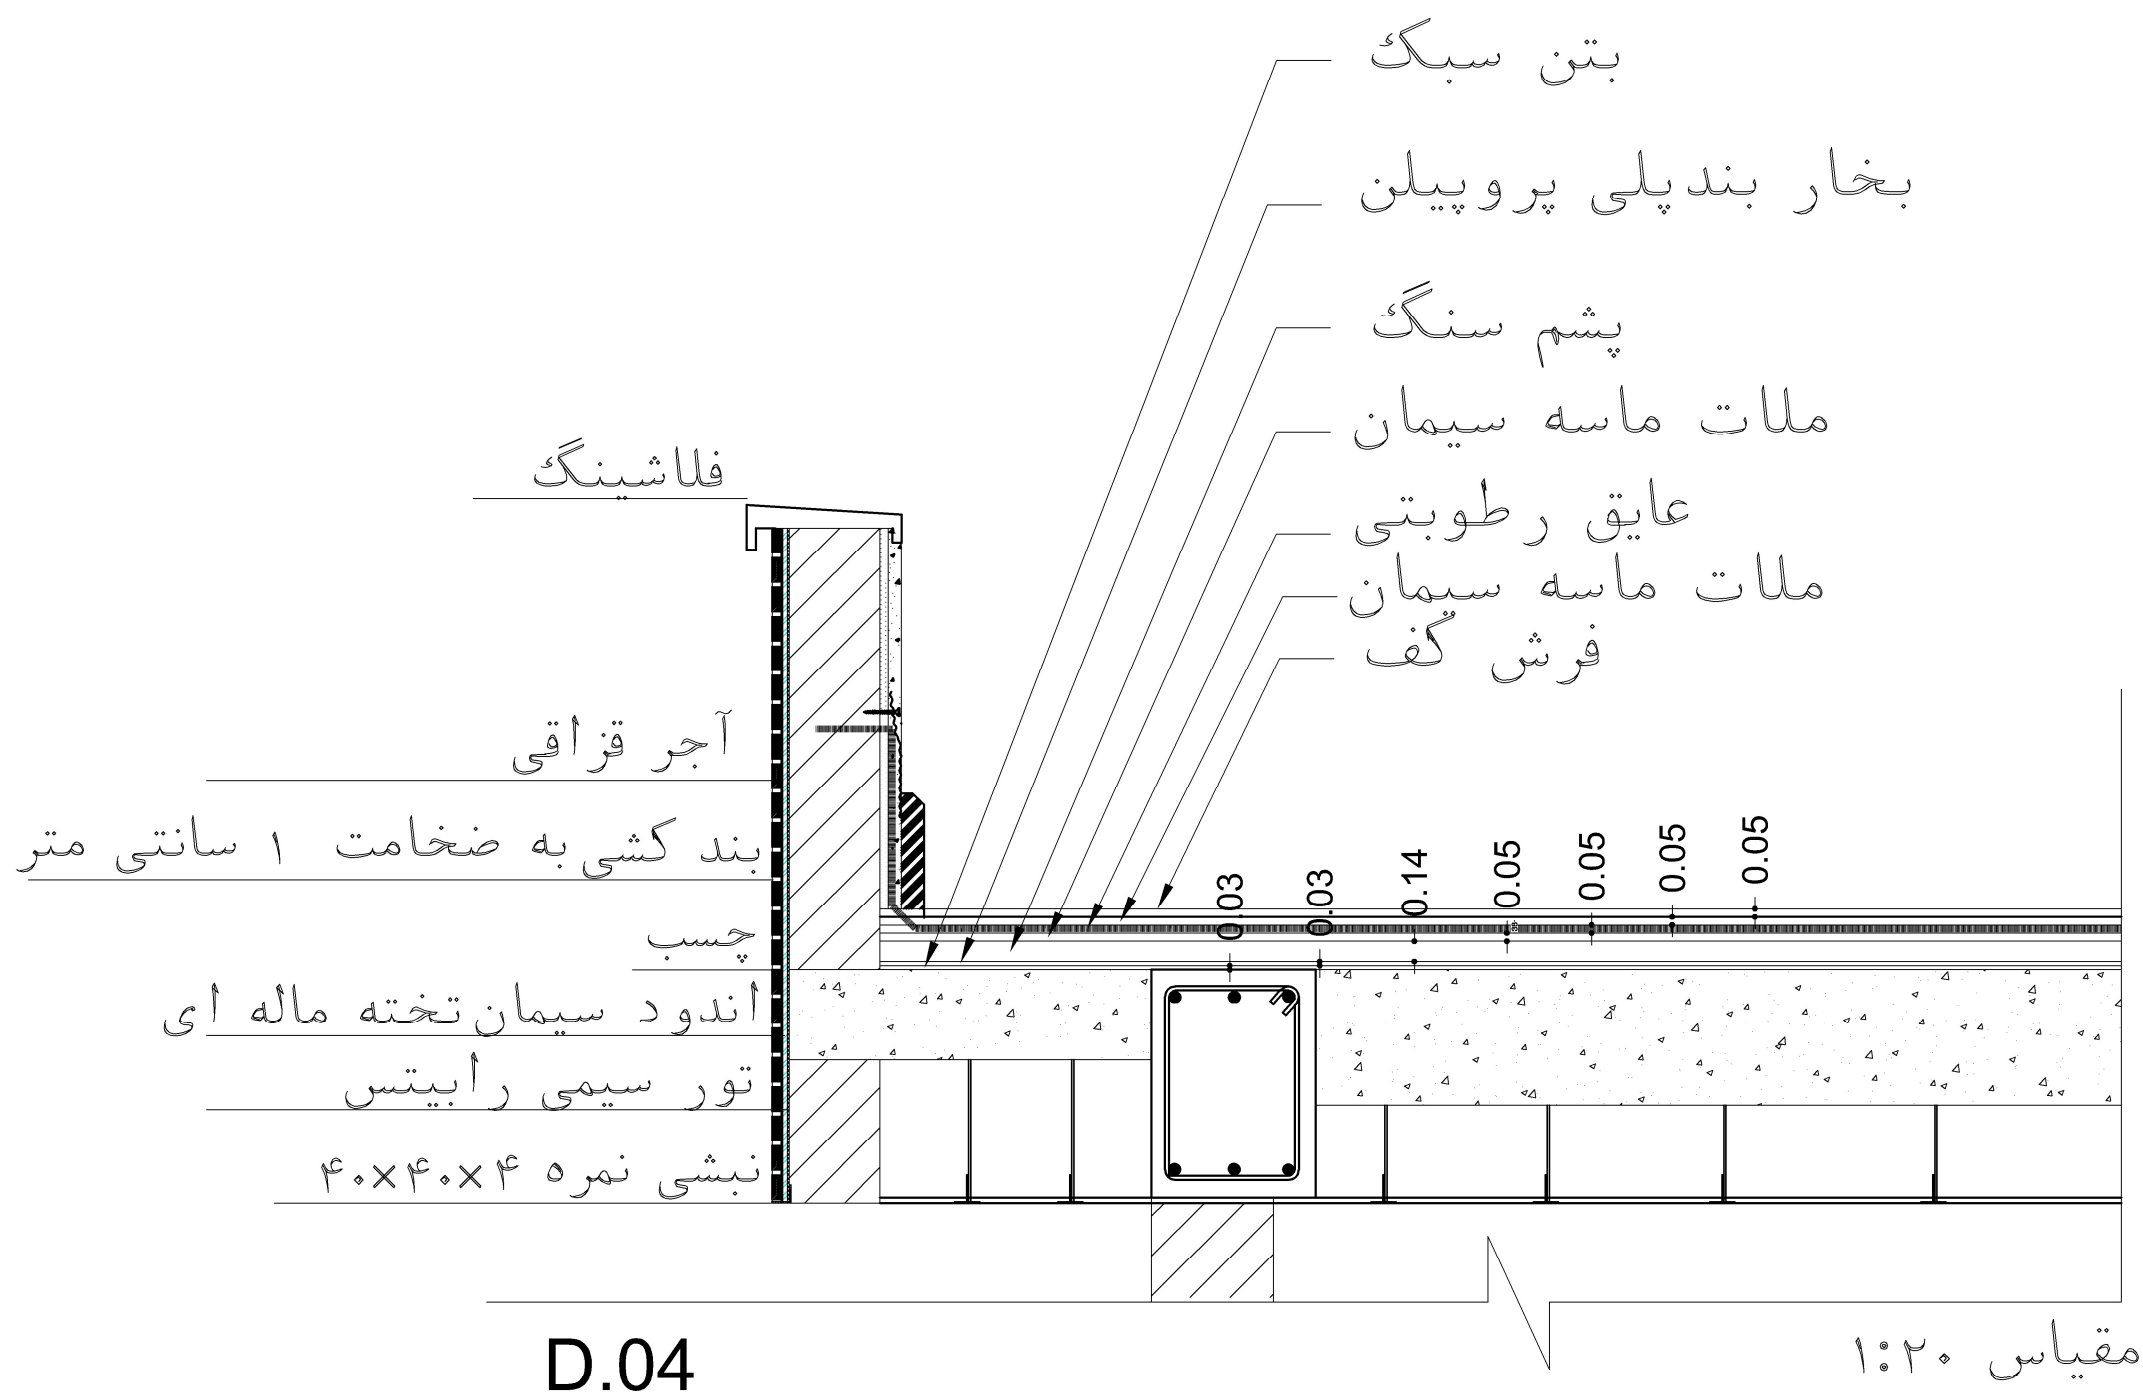


■ دیتیل اجرایی بام و جان پناه

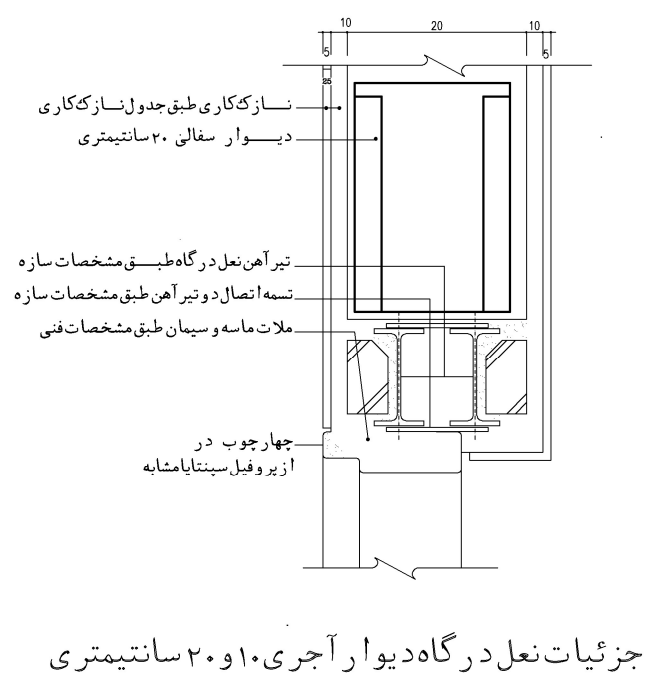

جزئیات نعل درگاه دیوار آجری ۲۰ سانتیمتری

D.06

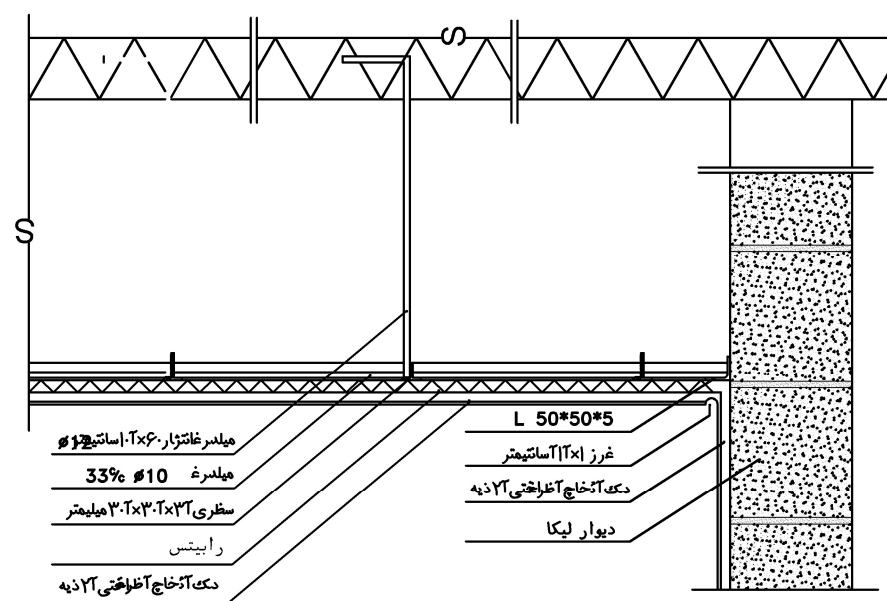

سقف کاذب از جنس راییتس و گچ و خاک

D.05

عنوان نقشه		عنوان پروژه		کارفرما		توضیحات	
فاز							
طراحی و تایید		مشاور		کارفرما			
اندازه نقشه		واحد		مقیاس			
شماره مدارک							
Project	Discipline	Document Type	Building / Part no.	Serial Number			

ND

جناب آقای بازیار

مشاور		کارفرما	
IFA		Approved	
REV.	Date	REV.	Date
01		01	
02		02	
03		03	
04		04	
05		05	
06		06	
07		07	
08		08	
09		09	